

ПРОЕКТ КАРТЫ-ПЛАНА ТЕРРИТОРИИ

86:10:0101030

(номер кадастрового квартала (номера смежных кадастровых кварталов),
являющегося (являющихся) территорией, на которой выполняются комплексные кадастровые работы)

Дата подготовки проекта карты-плана территории 18.09.2020 г.

Пояснительная записка

1. Сведения о заказчике

Департамент архитектуры и градостроительства Администрации города Сургута, ИНН:
8602003130, ОГРН: 1028600619750

(полное наименование органа местного самоуправления муниципального района или городского округа, органа исполнительной власти города федерального значения Москвы, Санкт-Петербурга или Севастополя, основной государственный регистрационный номер, идентификационный номер налогоплательщика)

-

(сведения об утверждении карты-плана территории)

2. Сведения о кадастровом инженерере:

Фамилия, имя, отчество (при наличии отчества): Мишустина Елена Анатольевна

Страховой номер индивидуального лицевого счета: 11037462815

Контактный телефон: 8(473)224-71-90

Адрес электронной почты и почтовый адрес, по которым осуществляется связь с кадастровым инженером: 394087, г.Воронеж, ул.Ушинского, 4а, kadastr_geozemstroy@mail.ru

Наименование саморегулируемой организации кадастровых инженеров (СРО), членом которой является кадастровый инженер: СРО КИ Саморегулируемая организация Ассоциация «Некоммерческое партнерство «Кадастровые инженеры юга» (уникальный номер реестровой записи от 24.08.2016 №006)

Номер регистрации в государственном реестре лиц, осуществляющих кадастровую деятельность: 33748

Сокращенное наименование юридического лица, если кадастровый инженер является работником юридического лица: Общество с ограниченной ответственностью "ГЕОЗЕМСТРОЙ", 394087, г.Воронеж, ул.Ушинского, 4а

3. Основания выполнения комплексных кадастровых работ

Муниципальный контракт №1/2020 от 21.02.2020, выдан Департамент архитектуры и градостроительства Администрации города Сургута

(наименование и реквизиты государственного или муниципального контракта на выполнение комплексных кадастровых работ)

4. Перечень документов, использованных при подготовке проекта карты-плана территории

№ п/п	Наименование документа	Реквизиты документа
1	2	3
1	Кадастровый план территории	№КУВИ-002/2020-9537580 от 07.07.2020, выдан Филиал Федерального государственного бюджетного учреждения "Федеральная кадастровая палата Федеральной службы государственной регистрации, кадастра и картографии" по Уральскому федеральному округу
2	Кадастровый план территории	№КУВИ-999/2020-047720 от 09.04.2020, выдан Филиал Федерального государственного бюджетного учреждения "Федеральная кадастровая палата Федеральной службы государственной регистрации, кадастра и

		картографии" по Уральскому федеральному округу
3	Кадастровый план территории	№КУВИ-002/2020-18947132 от 06.09.2020, выдан Филиал Федерального государственного бюджетного учреждения "Федеральная кадастровая палата Федеральной службы государственной регистрации, кадастра и картографии" по Уральскому федеральному округу
4	Кадастровый план территории	№КУВИ-001/2020-3501153 от 18.02.2020, выдан Филиал Федерального государственного бюджетного учреждения "Федеральная кадастровая палата Федеральной службы государственной регистрации, кадастра и картографии" по Уральскому федеральному округу
5	Кадастровый план территории	№КУВИ-001/2019-24874775 от 14.10.2019, выдан Филиал Федерального государственного бюджетного учреждения "Федеральная кадастровая палата Федеральной службы государственной регистрации, кадастра и картографии" по Уральскому федеральному округу
6	Решение "Об утверждении правил землепользования и застройки на территории города Сургута"	№475-III-ГД от 28.06.2005, выдан ГОРОДСКАЯ ДУМА МУНИЦИПАЛЬНОГО ОБРАЗОВАНИЯ ГОРОДА ОКРУЖНОГО ЗНАЧЕНИЯ СУРГУТ
7	Решение "О внесении изменений в решение городской Думы от 28.06.2005 № 475-III ГД "Об утверждении Правил землепользования и застройки на территории города Сургута"	№838-V ДГ от 26.02.2016, выдан ДУМА МУНИЦИПАЛЬНОГО ОБРАЗОВАНИЯ ГОРОДСКОГО ОКРУГА ГОРОДА СУРГУТА
8	Постановление "Об утверждении проекта межевания территории микрорайона 17 города Сургута"	№5809 от 31.07.2018, выдан Администрация муниципального образования городского округа города Сургута
9	Выписка из каталога координат геодезических пунктов на Сургутский район	№122/20 от 03.03.2020, выдан Управление Федеральной службы государственной регистрации, кадастра и картографии по Ханты-Мансийскому автономному округу - Югре

5. Сведения о геодезической основе, использованной при подготовке проекта карты-плана территории

Система координат МСК-86

№ п/п	Название пункта и тип	Класс геодезической сети	Координаты, м		Сведения о состоянии на 25.02.2020		
			X	Y	наружного знака пункта	центра пункта	марки
1	2	3	4	5	6	7	8
1	Сургут, сигн.	2	987363.29	3573405.63	не обнару	сохран	сохран

					жен	илс я	илс я
2	Кривуля, сигн.	3	985162.10	3567926.52	не обнару жен	сох ран илс я	сох ран илс я
3	Силинский, сигн.	3	990832.33	3581040.53	не обнару жен	сох ран илс я	сох ран илс я
4	Береговой, сигн.	3	992969.01	3568535.30	не обнару жен	сох ран илс я	сох ран илс я
5	SRGT г. Сургут, Базовая станция Сургут	SRGT г. Сургут	877086.78	2939514.94	сохран ился	сох ран илс я	сох ран илс я

6. Сведения о средствах измерений

№ п/п	Наименование прибора (инструмента, аппаратуры)	Сведения об утверждении типа измерений	Реквизиты свидетельства о поверке прибора (инструмента, аппаратуры)
1	2	3	4
1	Аппаратура геодезическая спутниковая EFT M3 GNSS	№ 66126-16, 22 января 2021г	№2050576 от 23 января 2020г

7. Пояснения к разделам проекта карты-плана территории

В соответствии с муниципальным контрактом №1/2020 от 21.02.2020г. на выполнение комплексных кадастровых работ в отношении кадастровых кварталов муниципального образования городской округ город Сургут Ханты-Мансийского автономного округа - Югры, ООО «ГЕОЗЕМСТРОЙ» были выполнены комплексные кадастровые работы в отношении кадастрового квартала 86:10:0101030.

Карта-план территории подготовлен на основании кадастрового плана территории кадастрового квартала 86:10:0101030, а также проекта межевания территории микрорайона 17 города Сургута. Общая площадь кадастрового квартала — 38,89 га.

По сведениям Единого государственного реестра недвижимости (ЕГРН), на территории кадастрового квартала расположено 644 объектов недвижимости, из них: 103 земельных участков и 541 объектов капитального строительства. Из 103 земельных участков 85 имеют координатное описание границ, сведения Единого государственного реестра недвижимости о которых соответствуют установленным на основании Федерального закона от 13 июля 2015 года N 218-ФЗ "О государственной регистрации недвижимости" требованиям к описанию местоположения границ земельных участков.

В соответствии с муниципальным контрактом №1/2020 от 21.02.2020г. в Администрацию города Сургута было направлено письмо, в котором были указаны земельные участки без координат границ, не вошедшие в проекты межевания территорий. В данном письме так же была запрошена информация о расположении земельных участков, точный адрес, документация, на основании которых данные участки были сформированы и их актуальный статус. Ответ, на указанные в письме вопросы, не поступил. Так же в государственный фонд данных Управления росреестра по Ханты-Мансийскому АО-Югре были направлены запросы о предоставлении землеустроительных дел, либо других материалов на указанные земельные участки. Из государственного фонда данных был получен ответ об отсутствии запрашиваемой документации на земельные участки. На основании вышеизложенного кадастровым инженером

сделан вывод, что земельные участки 86:10:0101030:10, 86:10:0101030:23, 86:10:0101030:129, 86:10:0101030:11410, 86:10:0101030:11415, 86:10:0101030:11464, 86:10:0101030:11465, 86:10:0101030:11468, 86:10:0101030:11469, 86:10:0101030:11470, 86:10:0101030:11471, 86:10:0101030:11472, 86:10:0101030:11473, 86:10:0101030:11474, 86:10:0101030:11475, 86:10:0101030:11477, 86:10:0101030:11478 внесены в квартал 86:10:0101030 ошибочно. В связи с чем, в отношении указанных земельных участков комплексные кадастровые работы не выполняются. Так же в ходе выполнения комплексных кадастровых работ был выявлен земельный участок с кадастровым номером 86:10:0101030:11476, который территориально располагается в квартале 86:10:0101013. Таким образом, в отношении данного земельного участка комплексные кадастровые работы не проводились.

В ходе выполнения комплексных кадастровых работ было выявлено наложение земельных участков с кадастровыми номерами 86:10:0101030:70 с 86:10:0101030:72, а также земельных участков 86:10:0101030:75 с 86:10:0101030:76, по поводу рассматриваемых земельных участков 86:10:0101030:70, 86:10:0101030:75 в связи с отсутствием зарегистрированных прав собственности, было направлено письмо о их снятии.

В соответствии с проектом межевания территории микрорайона 17, с целью исключения вклинивания, вкрапливания, изломанности, чересполосицы границ земельных участков, сведения о которых содержатся в Едином государственном реестре недвижимости и, поскольку имеются земельные участки, не предоставленные в пользование, собственность, аренду, в проекте межевания территории образованы земельные участки.

Формирование земельных участков выполнено с учетом существующей градостроительной ситуации, положения красных линий, границ земельных участков, предоставленных физическим и юридическим лицам под различные виды деятельности, фактического использования территории, обеспечения условий эксплуатации объектов недвижимости, включая проезды, проходы к ним.

Размеры вновь создаваемых земельных участков, установлены согласно «Правил землепользования и застройки на территории города Сургута», утвержденные решением Думы муниципального образования городского округа города Сургута от 26.02.2016 №838-V ДГ.

В ходе комплексных кадастровых работ предусмотрено образование 38 земельных участков, посредством образования земельных участков из земель, находящихся в государственной или муниципальной собственности, в ходе перераспределения земельных участков, сведения о которых содержатся в Едином государственном реестре недвижимости, а также перераспределения земельных участков, сведения о которых содержатся в Едином государственном реестре недвижимости, и земель, и (или) земельных участков, находящихся в государственной или муниципальной собственности.

Таким образом, при выполнении комплексных кадастровых работ, согласно ст. 42.1 Федерального закона от 24.07.2007 N 221-ФЗ "О кадастровой деятельности", проведено образование 38 земельных участков.

В соответствии с Приказом Министерства экономического развития РФ от 1 сентября 2014 г. N 540 "Об утверждении классификатора видов разрешенного использования земельных участков", в проекте межевания территории в отношении земельных участков: :ЗУ1, :ЗУ2, :ЗУ3, :ЗУ4 указан вид разрешенного использования «Земельные участки (территории) общего пользования» (Код 12.0), однако данный вид разрешенного использования не предусмотрен XML-схемой, утвержденной Приказом Росреестра от 16.03.2017 №П/115. Таким образом в отношении земельных участков: :ЗУ1, :ЗУ2, :ЗУ3, :ЗУ4 указан соответствующий вид разрешенного использования «Общее пользование территории земельный участок общего пользования».

В проекте межевания территории в отношении земельного участка :ЗУ32 указан вид разрешенного использования «Объекты торговли (торговые центры, торгово-развлекательные центры) (комплексы)» (Код 4.2), однако данный вид разрешенного использования не предусмотрен XML-схемой, утвержденной Приказом Росреестра от 16.03.2017 №П/115. Таким образом в отношении земельного участка :ЗУ32 указан соответствующий вид разрешенного

использования «Торговые центры (Торгово-развлекательные центры)».

В отношении земельных участков: :ЗУ34, :ЗУ35 в соответствии с утвержденным проектом межевания территории указан вид разрешенного использования «Обслуживание автотранспорта» (Код.4.9), однако данный вид разрешенного использования противоречит приказу №540, в соответствии с приказом №540 необходимо указать вид разрешенного использования «Хранение автотранспорта» (код 2.7.1), но в настоящее время XML-схемой утвержденной Приказом Росреестра от 16.03.2017 №П/115, не предусмотрен выбор соответствующего вида разрешенного использования. Таким образом в отношении земельных участков: :ЗУ34, :ЗУ35 указан не соответствующий приказу №540 вид разрешенного использования «Обслуживание автотранспорта» (Код.4.9).

В карту-план территории включены координаты характерных точек контуров зданий, сооружений, объектов незавершенного строительства, которые представляют замкнутую линию, образуемую проекцией внешних границ ограждающих конструкций такого здания, сооружения, объекта незавершенного строительства на горизонтальную плоскость, проходящую на уровне примыкания такого здания, сооружения, объекта незавершенного строительства к поверхности земли. В соответствии с пунктом 3 части 1 статьи 42.1 Федерального закона от 24.07.2007 N 221-ФЗ "О кадастровой деятельности" объектами комплексных кадастровых работ являются здания, сооружения (за исключением линейных объектов), а также объекты незавершенного строительства, сведения о которых содержатся в Едином государственном реестре недвижимости, а так же в результате выполнения комплексных кадастровых работ, в соответствии с пп.2 п.2 ст.42.1 Федерального закона от 24.07.2007 N 221-ФЗ "О кадастровой деятельности", осуществляется установление или уточнение местоположения на земельных участках зданий, сооружений, объектов незавершенного строительства, указанных в части 1 ст. 42.1.

Согласно сведениям ЕГРН, на территории кадастрового квартала 86:10:0101030 расположено 553 объектов капитального строительства: 541 объектов капитального строительства относящихся, по сведениям ЕГРН, к кварталу 86:10:0101030, а также 12 объектов капитального строительства, числящихся в других кварталах. Из них 14 объектов капитального строительства имеют координатное описание границ, сведения о которых соответствуют установленным на основании Федерального закона от 13 июля 2015 года N 218-ФЗ "О государственной регистрации недвижимости" требованиям к описанию местоположения границ, а также имеют верные сведения о местоположении на земельных участках. Таким образом, установление или уточнение местоположения таких объектов капитального строительства на земельных участках не требуется.

Так же по сведениям ЕГРН в данном квартале числятся 142 линейных объекта с кадастровыми номерами 86:10:0101030:143; 86:10:0101030:144; 86:10:0101030:174; 86:10:0101030:175; 86:10:0101030:176; 86:10:0101030:178; 86:10:0101030:180; 86:10:0101030:181; 86:10:0101030:205; 86:10:0101030:206; 86:10:0101030:213; 86:10:0101030:214; 86:10:0101030:233; 86:10:0101030:235; 86:10:0101030:236; 86:10:0101030:250; 86:10:0101030:272; 86:10:0101030:280; 86:10:0101030:290; 86:10:0101030:294; 86:10:0101030:296; 86:10:0101030:300; 86:10:0101030:302; 86:10:0101030:303; 86:10:0101030:304; 86:10:0101030:309; 86:10:0101030:310; 86:10:0101030:328; 86:10:0101030:334; 86:10:0101030:335; 86:10:0101030:336; 86:10:0101030:337; 86:10:0101030:341; 86:10:0101030:344; 86:10:0101030:345; 86:10:0101030:353; 86:10:0101030:358; 86:10:0101030:362; 86:10:0101030:368; 86:10:0101030:369; 86:10:0101030:370; 86:10:0101030:377; 86:10:0101030:386; 86:10:0101030:390; 86:10:0101030:397; 86:10:0101030:405; 86:10:0101030:408; 86:10:0101030:410; 86:10:0101030:428; 86:10:0101030:430; 86:10:0101030:446; 86:10:0101030:459; 86:10:0101030:460; 86:10:0101030:461; 86:10:0101030:463; 86:10:0101030:466; 86:10:0101030:469; 86:10:0101030:487; 86:10:0101030:489; 86:10:0101030:492; 86:10:0101030:510; 86:10:0101030:522; 86:10:0101030:523; 86:10:0101030:526; 86:10:0101030:527; 86:10:0101030:531; 86:10:0101030:534; 86:10:0101030:537; 86:10:0101030:556; 86:10:0101030:557; 86:10:0101030:562; 86:10:0101030:569; 86:10:0101030:571; 86:10:0101030:597; 86:10:0101030:599; 86:10:0101030:600; 86:10:0101030:601; 86:10:0101030:608; 86:10:0101030:614; 86:10:0101030:628; 86:10:0101030:629; 86:10:0101030:633; 86:10:0101030:638; 86:10:0101030:644;

86:10:0101030:661; 86:10:0101030:670; 86:10:0101030:672; 86:10:0101030:678; 86:10:0101030:681;
86:10:0101030:693; 86:10:0101030:695; 86:10:0101030:701; 86:10:0101030:702; 86:10:0101030:710;
86:10:0101030:728; 86:10:0101030:729; 86:10:0101030:730; 86:10:0101030:732; 86:10:0101030:733;
86:10:0101030:734; 86:10:0101030:735; 86:10:0101030:740; 86:10:0101030:760; 86:10:0101030:764;
86:10:0101030:771; 86:10:0101030:772; 86:10:0101030:773; 86:10:0101030:781; 86:10:0101030:784;
86:10:0101030:789; 86:10:0101030:11348; 86:10:0101030:11350; 86:10:0101030:11351;
86:10:0101030:11352; 86:10:0101030:11353; 86:10:0101030:11394; 86:10:0101030:11399;
86:10:0101030:11400; 86:10:0101030:11401; 86:10:0101030:11402; 86:10:0101030:11403;
86:10:0101030:11404; 86:10:0101030:11405; 86:10:0101030:11406; 86:10:0101030:11467;
86:10:0101030:11480; 86:10:0101030:11482; 86:10:0101030:11483; 86:10:0101030:11614;
86:10:0101030:11615; 86:10:0101030:11617; 86:10:0101030:11619; 86:10:0101030:11620;
86:10:0101030:11696; 86:10:0101030:12001; 86:10:0101030:12002; 86:10:0101030:12003;
86:10:0101030:12004; 86:10:0101030:12010; 86:10:0101030:12050; 86:10:0101030:12058;
86:10:0101030:12059.

При проведении комплексных кадастровых работ выявлено несоответствие фактического местоположения 316 объектов капитального строительства с кадастровыми номерами

86:10:0101030:173; 86:10:0101030:208; 86:10:0101030:209; 86:10:0101030:211;
86:10:0101030:212; 86:10:0101030:219; 86:10:0101030:220; 86:10:0101030:221; 86:10:0101030:222;
86:10:0101030:225; 86:10:0101030:226; 86:10:0101030:228; 86:10:0101030:229; 86:10:0101030:230;
86:10:0101030:239; 86:10:0101030:245; 86:10:0101030:246; 86:10:0101030:247; 86:10:0101030:248;
86:10:0101030:252; 86:10:0101030:253; 86:10:0101030:254; 86:10:0101030:255; 86:10:0101030:257;
86:10:0101030:258; 86:10:0101030:259; 86:10:0101030:263; 86:10:0101030:281; 86:10:0101030:282;
86:10:0101030:286; 86:10:0101030:288; 86:10:0101030:291; 86:10:0101030:292; 86:10:0101030:297;
86:10:0101030:298; 86:10:0101030:299; 86:10:0101030:305; 86:10:0101030:306; 86:10:0101030:307;
86:10:0101030:308; 86:10:0101030:315; 86:10:0101030:316; 86:10:0101030:317; 86:10:0101030:320;
86:10:0101030:321; 86:10:0101030:322; 86:10:0101030:323; 86:10:0101030:324; 86:10:0101030:325;
86:10:0101030:326; 86:10:0101030:327; 86:10:0101030:329; 86:10:0101030:331; 86:10:0101030:332;
86:10:0101030:333; 86:10:0101030:338; 86:10:0101030:339; 86:10:0101030:340; 86:10:0101030:343;
86:10:0101030:346; 86:10:0101030:348; 86:10:0101030:350; 86:10:0101030:351; 86:10:0101030:352;
86:10:0101030:354; 86:10:0101030:355; 86:10:0101030:356; 86:10:0101030:357; 86:10:0101030:360;
86:10:0101030:363; 86:10:0101030:366; 86:10:0101030:372; 86:10:0101030:375; 86:10:0101030:379;
86:10:0101030:381; 86:10:0101030:383; 86:10:0101030:384; 86:10:0101030:385; 86:10:0101030:387;
86:10:0101030:388; 86:10:0101030:389; 86:10:0101030:391; 86:10:0101030:392; 86:10:0101030:393;
86:10:0101030:395; 86:10:0101030:396; 86:10:0101030:398; 86:10:0101030:400; 86:10:0101030:401;
86:10:0101030:402; 86:10:0101030:403; 86:10:0101030:404; 86:10:0101030:406; 86:10:0101030:409;
86:10:0101030:413; 86:10:0101030:416; 86:10:0101030:420; 86:10:0101030:421; 86:10:0101030:423;
86:10:0101030:425; 86:10:0101030:426; 86:10:0101030:427; 86:10:0101030:431; 86:10:0101030:433;
86:10:0101030:436; 86:10:0101030:438; 86:10:0101030:439; 86:10:0101030:443; 86:10:0101030:444;
86:10:0101030:445; 86:10:0101030:448; 86:10:0101030:449; 86:10:0101030:450; 86:10:0101030:452;
86:10:0101030:454; 86:10:0101030:455; 86:10:0101030:456; 86:10:0101030:457; 86:10:0101030:458;
86:10:0101030:462; 86:10:0101030:465; 86:10:0101030:467; 86:10:0101030:470; 86:10:0101030:471;
86:10:0101030:472; 86:10:0101030:474; 86:10:0101030:475; 86:10:0101030:476; 86:10:0101030:481;
86:10:0101030:482; 86:10:0101030:484; 86:10:0101030:485; 86:10:0101030:486; 86:10:0101030:490;
86:10:0101030:491; 86:10:0101030:493; 86:10:0101030:494; 86:10:0101030:495; 86:10:0101030:496;
86:10:0101030:497; 86:10:0101030:498; 86:10:0101030:500; 86:10:0101030:501; 86:10:0101030:505;
86:10:0101030:508; 86:10:0101030:509; 86:10:0101030:511; 86:10:0101030:512; 86:10:0101030:513;
86:10:0101030:514; 86:10:0101030:516; 86:10:0101030:517; 86:10:0101030:519; 86:10:0101030:524;
86:10:0101030:525; 86:10:0101030:528; 86:10:0101030:529; 86:10:0101030:533; 86:10:0101030:536;
86:10:0101030:538; 86:10:0101030:539; 86:10:0101030:540; 86:10:0101030:541; 86:10:0101030:542;
86:10:0101030:543; 86:10:0101030:545; 86:10:0101030:548; 86:10:0101030:549; 86:10:0101030:551;
86:10:0101030:552; 86:10:0101030:553; 86:10:0101030:555; 86:10:0101030:559; 86:10:0101030:560;
86:10:0101030:561; 86:10:0101030:563; 86:10:0101030:564; 86:10:0101030:565; 86:10:0101030:570;

86:10:0101030:572; 86:10:0101030:573; 86:10:0101030:574; 86:10:0101030:576; 86:10:0101030:577;
86:10:0101030:578; 86:10:0101030:579; 86:10:0101030:580; 86:10:0101030:581; 86:10:0101030:582;
86:10:0101030:583; 86:10:0101030:585; 86:10:0101030:586; 86:10:0101030:587; 86:10:0101030:589;
86:10:0101030:591; 86:10:0101030:592; 86:10:0101030:593; 86:10:0101030:594; 86:10:0101030:595;
86:10:0101030:596; 86:10:0101030:602; 86:10:0101030:604; 86:10:0101030:605; 86:10:0101030:612;
86:10:0101030:613; 86:10:0101030:615; 86:10:0101030:616; 86:10:0101030:617; 86:10:0101030:618;
86:10:0101030:619; 86:10:0101030:621; 86:10:0101030:622; 86:10:0101030:624; 86:10:0101030:625;
86:10:0101030:626; 86:10:0101030:627; 86:10:0101030:632; 86:10:0101030:635; 86:10:0101030:637;
86:10:0101030:639; 86:10:0101030:640; 86:10:0101030:642; 86:10:0101030:645; 86:10:0101030:646;
86:10:0101030:648; 86:10:0101030:649; 86:10:0101030:651; 86:10:0101030:654; 86:10:0101030:656;
86:10:0101030:657; 86:10:0101030:658; 86:10:0101030:659; 86:10:0101030:660; 86:10:0101030:663;
86:10:0101030:664; 86:10:0101030:666; 86:10:0101030:667; 86:10:0101030:668; 86:10:0101030:669;
86:10:0101030:671; 86:10:0101030:674; 86:10:0101030:676; 86:10:0101030:677; 86:10:0101030:679;
86:10:0101030:680; 86:10:0101030:682; 86:10:0101030:683; 86:10:0101030:684; 86:10:0101030:685;
86:10:0101030:686; 86:10:0101030:687; 86:10:0101030:688; 86:10:0101030:689; 86:10:0101030:690;
86:10:0101030:692; 86:10:0101030:696; 86:10:0101030:698; 86:10:0101030:699; 86:10:0101030:704;
86:10:0101030:706; 86:10:0101030:707; 86:10:0101030:708; 86:10:0101030:711; 86:10:0101030:714;
86:10:0101030:717; 86:10:0101030:718; 86:10:0101030:719; 86:10:0101030:720; 86:10:0101030:721;
86:10:0101030:722; 86:10:0101030:723; 86:10:0101030:724; 86:10:0101030:725; 86:10:0101030:726;
86:10:0101030:736; 86:10:0101030:741; 86:10:0101030:743; 86:10:0101030:744; 86:10:0101030:745;
86:10:0101030:746; 86:10:0101030:747; 86:10:0101030:748; 86:10:0101030:749; 86:10:0101030:751;
86:10:0101030:752; 86:10:0101030:753; 86:10:0101030:754; 86:10:0101030:755; 86:10:0101030:756;
86:10:0101030:757; 86:10:0101030:758; 86:10:0101030:759; 86:10:0101030:761; 86:10:0101030:763;
86:10:0101030:765; 86:10:0101030:766; 86:10:0101030:769; 86:10:0101030:774; 86:10:0101030:775;
86:10:0101030:776; 86:10:0101030:777; 86:10:0101030:778; 86:10:0101030:779; 86:10:0101030:780;
86:10:0101030:782; 86:10:0101030:786; 86:10:0101030:788; 86:10:0101030:11349;
86:10:0101030:11377; 86:10:0101030:11378; 86:10:0101030:11382; 86:10:0101030:11393;
86:10:0101030:11500; 86:10:0101030:11650, 86:10:0101030:207; 86:10:0101030:480, а именно,
данные объекты недвижимости находятся в границах кадастровых кварталов 86:10:0101192,
86:10:0101117, 86:10:0101000, 86:10:0101013, 86:10:0101210, 86:10:0101026, 86:10:0101031,
86:10:0101035, 86:10:0101038, 86:10:0101061, 86:10:0101194, 86:10:0101198, 86:10:0101210,
86:10:0101250, 86:10:0101251, 86:10:0101042.

Так же, в ходе комплексных кадастровых работ было выявлено 5 задвоений объектов капитального строительства, а именно 86:10:0101030:665 с 86:10:0101030:419; 86:10:0101030:187 с 86:10:0101030:185; 86:10:0101030:195 с 86:10:0101030:194; 86:10:0101030:234 с 86:10:0101030:295; 86:10:0101030:261 с 86:10:0101030:215.

В соответствии со ст. 42.1 п.2 Федерального закона от 24.07.2007 N 221-ФЗ "О кадастровой деятельности" комплексные кадастровые работы не выполнялись в отношении 11 объектов капитального строительства с кадастровыми номерами 86:10:0101030:177; 86:10:0101030:198; 86:10:0101030:201; 86:10:0101030:242; 86:10:0101030:277; 86:10:0101030:285; 86:10:0101030:418; 86:10:0101030:588; 86:10:0101030:636; 86:10:0101030:705; 86:10:0101030:716 в связи с тем, что под данные объекты капитального строительства не сформированы земельные участки.

В ходе комплексных кадастровых работ было выявлено, что 6 объектов капитального строительства с кадастровыми номерами 86:10:0101030:166; 86:10:0101030:179; 86:10:0101030:182; 86:10:0101030:264; 86:10:0101030:284; 86:10:0101030:373 фактически являются квартирами в многоквартирных домах, в связи с этим, в отношении вышеуказанных объектов кадастровые работы не проводились.

Таким образом, при выполнении комплексных кадастровых работ, согласно ст. 42.1 Федерального закона от 24.07.2007 N 221-ФЗ "О кадастровой деятельности", проведено уточнение местоположения на земельных участках 59 зданий и сооружений.

В результате выполнения комплексных кадастровых работ на территории кадастрового квартала 86:10:0101228 осуществлено:

- образование земельных участков — 38 шт.;
- исправление реестровых ошибок — 7 шт.;
- осуществлено установление или уточнение местоположения зданий, сооружений, объектов незавершенного строительства — 59 шт.

Сведения об образуемых земельных участках

1. Сведения о характерных точках границ образуемых земельных участков

Обозначение земельного участка :ЗУ1

Зона № МСК-86

Обозначение характерных точек границ	Координаты, м		Метод определения координат	Средняя квадратическая погрешность определения координат характерной точки (M _t), м	Формулы, примененные для расчета средней квадратической погрешности определения координат характерной точки (M _t), м
	X	Y			
1	2	3	6	7	8
н1У	983673.13	3573235.12	Метод спутниковых геодезических измерений (определений)	0.05	$M_t = \sqrt{(0.04^2 + 0.04^2)} = 0.05$
н2У	983662.29	3573239.72	Метод спутниковых геодезических измерений (определений)	0.05	$M_t = \sqrt{(0.04^2 + 0.04^2)} = 0.05$
н3У	983644.51	3573247.37	Метод спутниковых геодезических измерений (определений)	0.05	$M_t = \sqrt{(0.04^2 + 0.04^2)} = 0.05$
н4У	983637.41	3573249.38	Метод спутниковых геодезических измерений (определений)	0.05	$M_t = \sqrt{(0.04^2 + 0.04^2)} = 0.05$
н5У	983628.18	3573252.00	Метод спутниковых геодезических измерений (определений)	0.05	$M_t = \sqrt{(0.04^2 + 0.04^2)} = 0.05$
н6У	983616.93	3573256.38	Метод спутниковых геодезических измерений (определений)	0.05	$M_t = \sqrt{(0.04^2 + 0.04^2)} = 0.05$
1	983595.90	3573265.47	Метод спутниковых геодезических измерений (определений)	0.05	$M_t = \sqrt{(0.04^2 + 0.04^2)} = 0.05$
2	983536.62	3573289.68	Метод спутниковых геодезических измерений	0.05	$M_t = \sqrt{(0.04^2 + 0.04^2)} = 0.05$

			(определений)		
н7У	983535.99	3573298.86	Метод спутниковых геодезических измерений (определений)	0.05	$Mt=\sqrt{(0.04^2+0.04^2)}=0.05$
н45У	983521.35	3573305.04	Метод спутниковых геодезических измерений (определений)	0.05	$Mt=\sqrt{(0.04^2+0.04^2)}=0.05$
н8У	983521.27	3573305.07	Метод спутниковых геодезических измерений (определений)	0.05	$Mt=\sqrt{(0.04^2+0.04^2)}=0.05$
н9У	983512.75	3573308.64	Метод спутниковых геодезических измерений (определений)	0.05	$Mt=\sqrt{(0.04^2+0.04^2)}=0.05$
н10У	983509.66	3573309.93	Метод спутниковых геодезических измерений (определений)	0.05	$Mt=\sqrt{(0.04^2+0.04^2)}=0.05$
3	983505.76	3573309.81	Метод спутниковых геодезических измерений (определений)	0.05	$Mt=\sqrt{(0.04^2+0.04^2)}=0.05$
4	983461.72	3573327.27	Метод спутниковых геодезических измерений (определений)	0.05	$Mt=\sqrt{(0.04^2+0.04^2)}=0.05$
н11У	983462.66	3573329.64	Метод спутниковых геодезических измерений (определений)	0.05	$Mt=\sqrt{(0.04^2+0.04^2)}=0.05$
н12У	983450.11	3573334.89	Метод спутниковых геодезических измерений (определений)	0.05	$Mt=\sqrt{(0.04^2+0.04^2)}=0.05$
н13У	983425.30	3573340.14	Метод спутниковых геодезических измерений (определений)	0.05	$Mt=\sqrt{(0.04^2+0.04^2)}=0.05$
н14У	983412.56	3573342.84	Метод	0.05	$Mt=\sqrt{(0.04^2+0.04^2)}=0.05$

			спутниковых геодезических измерений (определений)		
н15У	983376.32	3573357.99	Метод спутниковых геодезических измерений (определений)	0.05	$Mt=\sqrt{(0.04^2+0.04^2)}=0.05$
н16У	983371.38	3573357.15	Метод спутниковых геодезических измерений (определений)	0.05	$Mt=\sqrt{(0.04^2+0.04^2)}=0.05$
н17У	983349.49	3573366.69	Метод спутниковых геодезических измерений (определений)	0.05	$Mt=\sqrt{(0.04^2+0.04^2)}=0.05$
н18У	983346.30	3573370.98	Метод спутниковых геодезических измерений (определений)	0.05	$Mt=\sqrt{(0.04^2+0.04^2)}=0.05$
н19У	983336.62	3573375.33	Метод спутниковых геодезических измерений (определений)	0.05	$Mt=\sqrt{(0.04^2+0.04^2)}=0.05$
н20У	983333.73	3573377.91	Метод спутниковых геодезических измерений (определений)	0.05	$Mt=\sqrt{(0.04^2+0.04^2)}=0.05$
н21У	983327.86	3573383.13	Метод спутниковых геодезических измерений (определений)	0.05	$Mt=\sqrt{(0.04^2+0.04^2)}=0.05$
н22У	983302.27	3573393.96	Метод спутниковых геодезических измерений (определений)	0.05	$Mt=\sqrt{(0.04^2+0.04^2)}=0.05$
н23У	983281.89	3573365.55	Метод спутниковых геодезических измерений (определений)	0.05	$Mt=\sqrt{(0.04^2+0.04^2)}=0.05$
н24У	983296.23	3573366.93	Метод спутниковых геодезических	0.05	$Mt=\sqrt{(0.04^2+0.04^2)}=0.05$

			измерений (определений)		
н25У	983296.56	3573366.96	Метод спутниковых геодезических измерений (определений)	0.05	$Mt=\sqrt{(0.04^2+0.04^2)}=0.05$
н26У	983327.93	3573354.69	Метод спутниковых геодезических измерений (определений)	0.05	$Mt=\sqrt{(0.04^2+0.04^2)}=0.05$
н27У	983421.64	3573317.64	Метод спутниковых геодезических измерений (определений)	0.05	$Mt=\sqrt{(0.04^2+0.04^2)}=0.05$
н28У	983410.36	3573289.59	Метод спутниковых геодезических измерений (определений)	0.05	$Mt=\sqrt{(0.04^2+0.04^2)}=0.05$
н29У	983340.96	3573117.13	Метод спутниковых геодезических измерений (определений)	0.05	$Mt=\sqrt{(0.04^2+0.04^2)}=0.05$
н30У	983340.62	3573116.27	Метод спутниковых геодезических измерений (определений)	0.05	$Mt=\sqrt{(0.04^2+0.04^2)}=0.05$
5	983321.82	3573068.33	Метод спутниковых геодезических измерений (определений)	0.05	$Mt=\sqrt{(0.04^2+0.04^2)}=0.05$
6	983267.90	3572934.91	Метод спутниковых геодезических измерений (определений)	0.05	$Mt=\sqrt{(0.04^2+0.04^2)}=0.05$
н203У	983267.12	3572935.21	Метод спутниковых геодезических измерений (определений)	0.05	$Mt=\sqrt{(0.04^2+0.04^2)}=0.05$
н31У	983244.76	3572878.44	Метод спутниковых геодезических измерений (определений)	0.05	$Mt=\sqrt{(0.04^2+0.04^2)}=0.05$

н32У	983230.99	3572843.90	Метод спутниковых геодезических измерений (определений)	0.05	$Mt=\sqrt{(0.04^2+0.04^2)}=0.05$
н33У	983177.02	3572708.49	Метод спутниковых геодезических измерений (определений)	0.05	$Mt=\sqrt{(0.04^2+0.04^2)}=0.05$
н34У	983176.40	3572706.94	Метод спутниковых геодезических измерений (определений)	0.05	$Mt=\sqrt{(0.04^2+0.04^2)}=0.05$
н35У	983165.25	3572681.67	Метод спутниковых геодезических измерений (определений)	0.05	$Mt=\sqrt{(0.04^2+0.04^2)}=0.05$
8	983172.19	3572679.00	Метод спутниковых геодезических измерений (определений)	0.05	$Mt=\sqrt{(0.04^2+0.04^2)}=0.05$
9	983183.55	3572707.16	Метод спутниковых геодезических измерений (определений)	0.05	$Mt=\sqrt{(0.04^2+0.04^2)}=0.05$
н36У	983183.64	3572707.39	Метод спутниковых геодезических измерений (определений)	0.05	$Mt=\sqrt{(0.04^2+0.04^2)}=0.05$
10	983228.71	3572818.12	Метод спутниковых геодезических измерений (определений)	0.05	$Mt=\sqrt{(0.04^2+0.04^2)}=0.05$
11	983243.12	3572856.01	Метод спутниковых геодезических измерений (определений)	0.05	$Mt=\sqrt{(0.04^2+0.04^2)}=0.05$
12	983245.80	3572855.09	Метод спутниковых геодезических измерений (определений)	0.05	$Mt=\sqrt{(0.04^2+0.04^2)}=0.05$
13	983257.54	3572884.29	Метод спутниковых	0.05	$Mt=\sqrt{(0.04^2+0.04^2)}=0.05$

			геодезических измерений (определений)		
14	983266.93	3572908.87	Метод спутниковых геодезических измерений (определений)	0.05	$Mt=\sqrt{(0.04^2+0.04^2)}=0.05$
15	983269.08	3572914.62	Метод спутниковых геодезических измерений (определений)	0.05	$Mt=\sqrt{(0.04^2+0.04^2)}=0.05$
16	983273.94	3572926.35	Метод спутниковых геодезических измерений (определений)	0.05	$Mt=\sqrt{(0.04^2+0.04^2)}=0.05$
17	983276.22	3572927.61	Метод спутниковых геодезических измерений (определений)	0.05	$Mt=\sqrt{(0.04^2+0.04^2)}=0.05$
18	983279.71	3572927.75	Метод спутниковых геодезических измерений (определений)	0.05	$Mt=\sqrt{(0.04^2+0.04^2)}=0.05$
19	983279.79	3572929.41	Метод спутниковых геодезических измерений (определений)	0.05	$Mt=\sqrt{(0.04^2+0.04^2)}=0.05$
20	983272.67	3572932.26	Метод спутниковых геодезических измерений (определений)	0.05	$Mt=\sqrt{(0.04^2+0.04^2)}=0.05$
21	983299.68	3572997.91	Метод спутниковых геодезических измерений (определений)	0.05	$Mt=\sqrt{(0.04^2+0.04^2)}=0.05$
22	983326.94	3573065.32	Метод спутниковых геодезических измерений (определений)	0.05	$Mt=\sqrt{(0.04^2+0.04^2)}=0.05$
23	983331.70	3573063.75	Метод спутниковых геодезических измерений	0.05	$Mt=\sqrt{(0.04^2+0.04^2)}=0.05$

			(определений)		
24	983334.74	3573066.01	Метод спутниковых геодезических измерений (определений)	0.05	$Mt=\sqrt{(0.04^2+0.04^2)}=0.05$
25	983334.29	3573067.10	Метод спутниковых геодезических измерений (определений)	0.05	$Mt=\sqrt{(0.04^2+0.04^2)}=0.05$
26	983339.62	3573079.91	Метод спутниковых геодезических измерений (определений)	0.05	$Mt=\sqrt{(0.04^2+0.04^2)}=0.05$
27	983341.30	3573084.56	Метод спутниковых геодезических измерений (определений)	0.05	$Mt=\sqrt{(0.04^2+0.04^2)}=0.05$
28	983364.90	3573143.33	Метод спутниковых геодезических измерений (определений)	0.05	$Mt=\sqrt{(0.04^2+0.04^2)}=0.05$
29	983374.77	3573168.59	Метод спутниковых геодезических измерений (определений)	0.05	$Mt=\sqrt{(0.04^2+0.04^2)}=0.05$
н37У	983369.36	3573170.32	Метод спутниковых геодезических измерений (определений)	0.05	$Mt=\sqrt{(0.04^2+0.04^2)}=0.05$
н38У	983374.64	3573183.46	Метод спутниковых геодезических измерений (определений)	0.05	$Mt=\sqrt{(0.04^2+0.04^2)}=0.05$
н39У	983394.11	3573230.92	Метод спутниковых геодезических измерений (определений)	0.05	$Mt=\sqrt{(0.04^2+0.04^2)}=0.05$
н40У	983396.95	3573237.62	Метод спутниковых геодезических измерений (определений)	0.05	$Mt=\sqrt{(0.04^2+0.04^2)}=0.05$
н41У	983397.50	3573238.90	Метод	0.05	$Mt=\sqrt{(0.04^2+0.04^2)}=0.05$

			спутниковых геодезических измерений (определений)		
30	983415.66	3573282.26	Метод спутниковых геодезических измерений (определений)	0.05	$Mt=\sqrt{(0.04^2+0.04^2)}=0.05$
31	983431.13	3573319.21	Метод спутниковых геодезических измерений (определений)	0.05	$Mt=\sqrt{(0.04^2+0.04^2)}=0.05$
32	983534.11	3573276.20	Метод спутниковых геодезических измерений (определений)	0.05	$Mt=\sqrt{(0.04^2+0.04^2)}=0.05$
33	983536.54	3573274.71	Метод спутниковых геодезических измерений (определений)	0.05	$Mt=\sqrt{(0.04^2+0.04^2)}=0.05$
34	983535.56	3573272.11	Метод спутниковых геодезических измерений (определений)	0.05	$Mt=\sqrt{(0.04^2+0.04^2)}=0.05$
н42У	983536.93	3573271.53	Метод спутниковых геодезических измерений (определений)	0.05	$Mt=\sqrt{(0.04^2+0.04^2)}=0.05$
н43У	983553.42	3573264.84	Метод спутниковых геодезических измерений (определений)	0.05	$Mt=\sqrt{(0.04^2+0.04^2)}=0.05$
н44У	983628.75	3573234.21	Метод спутниковых геодезических измерений (определений)	0.05	$Mt=\sqrt{(0.04^2+0.04^2)}=0.05$
35	983632.33	3573232.81	Метод спутниковых геодезических измерений (определений)	0.05	$Mt=\sqrt{(0.04^2+0.04^2)}=0.05$
36	983661.20	3573221.13	Метод спутниковых геодезических	0.05	$Mt=\sqrt{(0.04^2+0.04^2)}=0.05$

			измерений (определений)		
n1У	983673.13	3573235.12	Метод спутниковых геодезических измерений (определений)	0.05	$Mt=\sqrt{(0.04^2+0.04^2)}=0.05$
2. Сведения о частях границ образуемых земельных участков					
Обозначение земельного участка :ЗУ1					
Обозначение части границ		Горизонтально е проложение (S), м	Описание прохождения части границ	Отметка о наличии земельного спора о местоположении границ земельного участка	
от т.	до т.				
1	2	3	4	5	
—	—	—	—	—	
3. Общие сведения об образуемых земельных участках					
Обозначение земельного участка :ЗУ1					
№ п/п	Наименование характеристик земельного участка		Значение характеристики		
1	2		3		
1	Адрес земельного участка		Ханты-Мансийский Автономный округ - Югра АО, Сургут г		
2	Категория земель		Земли населенных пунктов		
3	Вид разрешенного использования		в соответствии с классификатором, утвержденным приказом Минэкономразвития России от 01.09.2014 № 540 Общее пользование территории земельный участок общего пользования		
4	Площадь земельного участка ± величина погрешности определения площади (Р ± ΔР), м²		13503 кв.м ± 11.96 кв.м		
5	Формула, примененная для расчета предельной допустимой погрешности определения площади земельного участка (ΔР), м²		$\Delta P = 2 * 0.05 * \sqrt{13503} * \sqrt{((1 + 1.41^2)/(2 * 1.41))} = 11.96$		
6	Предельный минимальный и максимальный размеры земельного участка (Р _{мин} и Р _{макс}), м²		—		
7	Кадастровый или иной номер (обозначение) здания, сооружения, объекта незавершенного строительства, расположенного на земельном участке		86:10:0101000:1641,86:10:0101030:12059,86:10:00 00000:22123,86:10:0000000:22121		
8	Кадастровые номера исходных земельных участков		86:10:0101030:12021, 86:10:0101030:4, 86:10:0101030:12, 86:10:0101030:32, 86:10:0101030:11600, 86:10:0101030:11507, 86:10:0101030:11582, земли, находящиеся в государственной или муниципальной собственности		
	Иное				
9	Иные сведения		—		
4. Сведения о земельных участках, посредством которых обеспечивается доступ (проход или проезд от земельных участков общего пользования) к образуемым земельным участкам					

№ п/п	Кадастровый номер или обозначение земельного участка, для которого обеспечивается доступ	Кадастровый номер или обозначение земельного участка, посредством которого обеспечивается доступ
1	2	3
1	:3У1	земли общего пользования

Сведения об образуемых земельных участках

1. Сведения о характерных точках границ образуемых земельных участков

Обозначение земельного участка :ЗУ2

Зона № МСК-86

Обозначение характерных точек границ	Координаты, м		Метод определения координат	Средняя квадратическая погрешность определения координат характерной точки (M _t), м	Формулы, примененные для расчета средней квадратической погрешности определения координат характерной точки (M _t), м
	X	Y			
1	2	3	6	7	8
н46У	983123.66	3572971.09	Метод спутниковых геодезических измерений (определений)	0.05	$M_t = \sqrt{(0.04^2 + 0.04^2)} = 0.05$
н47У	983136.19	3572965.95	Метод спутниковых геодезических измерений (определений)	0.05	$M_t = \sqrt{(0.04^2 + 0.04^2)} = 0.05$
н48У	983212.63	3572936.42	Метод спутниковых геодезических измерений (определений)	0.05	$M_t = \sqrt{(0.04^2 + 0.04^2)} = 0.05$
37	983219.60	3572953.59	Метод спутниковых геодезических измерений (определений)	0.05	$M_t = \sqrt{(0.04^2 + 0.04^2)} = 0.05$
38	983199.73	3572961.28	Метод спутниковых геодезических измерений (определений)	0.05	$M_t = \sqrt{(0.04^2 + 0.04^2)} = 0.05$
39	983200.74	3572965.23	Метод спутниковых геодезических измерений (определений)	0.05	$M_t = \sqrt{(0.04^2 + 0.04^2)} = 0.05$
40	983190.63	3572969.44	Метод спутниковых геодезических измерений (определений)	0.05	$M_t = \sqrt{(0.04^2 + 0.04^2)} = 0.05$
н49У	983190.37	3572969.55	Метод спутниковых геодезических измерений	0.05	$M_t = \sqrt{(0.04^2 + 0.04^2)} = 0.05$

			(определений)		
н50У	983184.13	3572972.43	Метод спутниковых геодезических измерений (определений)	0.05	$Mt=\sqrt{(0.04^2+0.04^2)}=0.05$
н51У	983162.78	3572981.26	Метод спутниковых геодезических измерений (определений)	0.05	$Mt=\sqrt{(0.04^2+0.04^2)}=0.05$
н52У	983159.74	3572974.33	Метод спутниковых геодезических измерений (определений)	0.05	$Mt=\sqrt{(0.04^2+0.04^2)}=0.05$
н53У	983129.66	3572986.17	Метод спутниковых геодезических измерений (определений)	0.05	$Mt=\sqrt{(0.04^2+0.04^2)}=0.05$
н46У	983123.66	3572971.09	Метод спутниковых геодезических измерений (определений)	0.05	$Mt=\sqrt{(0.04^2+0.04^2)}=0.05$

2. Сведения о частях границ образуемых земельных участков

Обозначение земельного участка :ЗУ2

Обозначение части границ		Горизонтально е проложение (S), м	Описание прохождения части границ	Отметка о наличии земельного спора о местоположении границ земельного участка
от т.	до т.			
1	2	3	4	5
—	—	—	—	—

3. Общие сведения об образуемых земельных участках

Обозначение земельного участка :ЗУ2

№ п/п	Наименование характеристик земельного участка	Значение характеристики
1	2	3
1	Адрес земельного участка	Ханты-Мансийский Автономный округ - Югра АО, Сургут г
2	Категория земель	Земли населенных пунктов
3	Вид разрешенного использования	в соответствии с классификатором, утвержденным приказом Минэкономразвития России от 01.09.2014 № 540 Общее пользование территории земельный участок общего пользования
4	Площадь земельного участка ± величина погрешности определения площади ($P \pm \Delta P$), м ²	1897 кв.м ± 4.82 кв.м
5	Формула, примененная для расчета предельной допустимой погрешности определения площади земельного	$\Delta P = 2 * 0.05 * \sqrt{1897 * \sqrt{((1 + 1.93^2)/(2 * 1.93))}} = 4.82$

	участка (ΔP), м ²	
6	Предельный минимальный и максимальный размеры земельного участка ($P_{\text{мин}}$ и $P_{\text{макс}}$), м ²	—
7	Кадастровый или иной номер (обозначение) здания, сооружения, объекта незавершенного строительства, расположенного на земельном участке	86:10:0101030:12058
8	Кадастровые номера исходных земельных участков	86:10:0101030:76, земли, находящиеся в государственной или муниципальной собственности
	Иное	
9	Иные сведения	—
4. Сведения о земельных участках, посредством которых обеспечивается доступ (проход или проезд от земельных участков общего пользования) к образуемым земельным участкам		
№ п/п	Кадастровый номер или обозначение земельного участка, для которого обеспечивается доступ	Кадастровый номер или обозначение земельного участка, посредством которого обеспечивается доступ
1	2	3
1	:ЗУ2	земли общего пользования

Сведения об образуемых земельных участках

1. Сведения о характерных точках границ образуемых земельных участков

Обозначение земельного участка :ЗУ3

Зона № МСК-86

Обозначение характерных точек границ	Координаты, м		Метод определения координат	Средняя квадратическая погрешность определения координат характерной точки (M _t), м	Формулы, примененные для расчета средней квадратической погрешности определения координат характерной точки (M _t), м
	X	Y			
1	2	3	6	7	8
н54У	983196.76	3573154.23	Метод спутниковых геодезических измерений (определений)	0.05	$M_t = \sqrt{(0.04^2 + 0.04^2)} = 0.05$
н55У	983197.12	3573154.08	Метод спутниковых геодезических измерений (определений)	0.05	$M_t = \sqrt{(0.04^2 + 0.04^2)} = 0.05$
н56У	983200.61	3573152.64	Метод спутниковых геодезических измерений (определений)	0.05	$M_t = \sqrt{(0.04^2 + 0.04^2)} = 0.05$
н57У	983215.31	3573146.25	Метод спутниковых геодезических измерений (определений)	0.05	$M_t = \sqrt{(0.04^2 + 0.04^2)} = 0.05$
н58У	983210.57	3573133.89	Метод спутниковых геодезических измерений (определений)	0.05	$M_t = \sqrt{(0.04^2 + 0.04^2)} = 0.05$
н59У	983215.05	3573132.03	Метод спутниковых геодезических измерений (определений)	0.05	$M_t = \sqrt{(0.04^2 + 0.04^2)} = 0.05$
н60У	983246.40	3573119.63	Метод спутниковых геодезических измерений (определений)	0.05	$M_t = \sqrt{(0.04^2 + 0.04^2)} = 0.05$
н61У	983270.45	3573110.52	Метод спутниковых геодезических измерений	0.05	$M_t = \sqrt{(0.04^2 + 0.04^2)} = 0.05$

			(определений)		
н62У	983278.19	3573107.91	Метод спутниковых геодезических измерений (определений)	0.05	$Mt=\sqrt{(0.04^2+0.04^2)}=0.05$
н199У	983270.44	3573088.87	Метод спутниковых геодезических измерений (определений)	0.05	$Mt=\sqrt{(0.04^2+0.04^2)}=0.05$
42	983260.28	3573092.71	Метод спутниковых геодезических измерений (определений)	0.05	$Mt=\sqrt{(0.04^2+0.04^2)}=0.05$
43	983261.94	3573097.18	Метод спутниковых геодезических измерений (определений)	0.05	$Mt=\sqrt{(0.04^2+0.04^2)}=0.05$
44	983236.38	3573107.63	Метод спутниковых геодезических измерений (определений)	0.05	$Mt=\sqrt{(0.04^2+0.04^2)}=0.05$
45	983224.58	3573104.10	Метод спутниковых геодезических измерений (определений)	0.05	$Mt=\sqrt{(0.04^2+0.04^2)}=0.05$
46	983183.99	3573121.33	Метод спутниковых геодезических измерений (определений)	0.05	$Mt=\sqrt{(0.04^2+0.04^2)}=0.05$
н54У	983196.76	3573154.23	Метод спутниковых геодезических измерений (определений)	0.05	$Mt=\sqrt{(0.04^2+0.04^2)}=0.05$

2. Сведения о частях границ образуемых земельных участков

Обозначение земельного участка :ЗУЗ

Обозначение части границ		Горизонтально е проложение (S), м	Описание прохождения части границ	Отметка о наличии земельного спора о местоположении границ земельного участка
от т.	до т.			
1	2	3	4	5
—	—	—	—	—

3. Общие сведения об образуемых земельных участках

Обозначение земельного участка :ЗУЗ

№ п/п	Наименование характеристик земельного участка	Значение характеристики

1	2	3
1	Адрес земельного участка	Ханты-Мансийский Автономный округ - Югра АО, Сургут г
2	Категория земель	Земли населенных пунктов
3	Вид разрешенного использования	в соответствии с классификатором, утвержденным приказом Минэкономразвития России от 01.09.2014 № 540 Общее пользование территории земельный участок общего пользования
4	Площадь земельного участка ± величина погрешности определения площади ($P \pm \Delta P$), м ²	2067 кв.м ± 4.70 кв.м
5	Формула, примененная для расчета предельной допустимой погрешности определения площади земельного участка (ΔP), м ²	$\Delta P = 2 * 0.05 * \sqrt{2067 * \sqrt{((1 + 1.44^2)/(2 * 1.44))}} = 4.70$
6	Предельный минимальный и максимальный размеры земельного участка ($P_{\text{мин}}$ и $P_{\text{макс}}$), м ²	—
7	Кадастровый или иной номер (обозначение) здания, сооружения, объекта незавершенного строительства, расположенного на земельном участке	86:10:0101030:479
8	Кадастровые номера исходных земельных участков	86:10:0101030:72, 86:10:0101030:70, 86:10:0101030:12020, 86:10:0101030:34,
	Иное	86:10:0101030:40, 86:10:0101030:117
9	Иные сведения	—
4. Сведения о земельных участках, посредством которых обеспечивается доступ (проход или проезд от земельных участков общего пользования) к образуемым земельным участкам		
№ п/п	Кадастровый номер или обозначение земельного участка, для которого обеспечивается доступ	Кадастровый номер или обозначение земельного участка, посредством которого обеспечивается доступ
1	2	3
1	:ЗУЗ	земли общего пользования

Сведения об образуемых земельных участках

1. Сведения о характерных точках границ образуемых земельных участков

Обозначение земельного участка :ЗУ4

Зона № МСК-86

Обозначение характерных точек границ	Координаты, м		Метод определения координат	Средняя квадратическая погрешность определения координат характерной точки (M _t), м	Формулы, примененные для расчета средней квадратической погрешности определения координат характерной точки (M _t), м
	X	Y			
1	2	3	6	7	8
29	983374.77	3573168.59	Метод спутниковых геодезических измерений (определений)	0.05	$M_t = \sqrt{(0.04^2 + 0.04^2)} = 0.05$
47	983420.38	3573150.73	Метод спутниковых геодезических измерений (определений)	0.05	$M_t = \sqrt{(0.04^2 + 0.04^2)} = 0.05$
н63У	983421.90	3573154.49	Метод спутниковых геодезических измерений (определений)	0.05	$M_t = \sqrt{(0.04^2 + 0.04^2)} = 0.05$
н64У	983427.56	3573152.33	Метод спутниковых геодезических измерений (определений)	0.05	$M_t = \sqrt{(0.04^2 + 0.04^2)} = 0.05$
н65У	983435.21	3573149.54	Метод спутниковых геодезических измерений (определений)	0.05	$M_t = \sqrt{(0.04^2 + 0.04^2)} = 0.05$
н66У	983441.26	3573147.26	Метод спутниковых геодезических измерений (определений)	0.05	$M_t = \sqrt{(0.04^2 + 0.04^2)} = 0.05$
н67У	983457.92	3573141.07	Метод спутниковых геодезических измерений (определений)	0.05	$M_t = \sqrt{(0.04^2 + 0.04^2)} = 0.05$
н68У	983479.65	3573132.67	Метод спутниковых геодезических измерений	0.05	$M_t = \sqrt{(0.04^2 + 0.04^2)} = 0.05$

			(определений)		
48	983480.51	3573134.75	Метод спутниковых геодезических измерений (определений)	0.05	$Mt=\sqrt{(0.04^2+0.04^2)}=0.05$
49	983481.79	3573138.34	Метод спутниковых геодезических измерений (определений)	0.05	$Mt=\sqrt{(0.04^2+0.04^2)}=0.05$
164	983456.94	3573148.14	Метод спутниковых геодезических измерений (определений)	0.05	$Mt=\sqrt{(0.04^2+0.04^2)}=0.05$
165	983456.38	3573146.78	Метод спутниковых геодезических измерений (определений)	0.05	$Mt=\sqrt{(0.04^2+0.04^2)}=0.05$
166	983443.40	3573151.65	Метод спутниковых геодезических измерений (определений)	0.05	$Mt=\sqrt{(0.04^2+0.04^2)}=0.05$
н72У	983423.52	3573159.08	Метод спутниковых геодезических измерений (определений)	0.05	$Mt=\sqrt{(0.04^2+0.04^2)}=0.05$
н73У	983377.60	3573177.30	Метод спутниковых геодезических измерений (определений)	0.05	$Mt=\sqrt{(0.04^2+0.04^2)}=0.05$
н74У	983374.42	3573180.84	Метод спутниковых геодезических измерений (определений)	0.05	$Mt=\sqrt{(0.04^2+0.04^2)}=0.05$
н38У	983374.64	3573183.46	Метод спутниковых геодезических измерений (определений)	0.05	$Mt=\sqrt{(0.04^2+0.04^2)}=0.05$
н37У	983369.36	3573170.32	Метод спутниковых геодезических измерений (определений)	0.05	$Mt=\sqrt{(0.04^2+0.04^2)}=0.05$
29	983374.77	3573168.59	Метод	0.05	$Mt=\sqrt{(0.04^2+0.04^2)}=0.05$

			спутниковых геодезических измерений (определений)		
2. Сведения о частях границ образуемых земельных участков					
Обозначение земельного участка :ЗУ4					
Обозначение части границ		Горизонтально е проложение (S), м	Описание прохождения части границ	Отметка о наличии земельного спора о местоположении границ земельного участка	
от т.	до т.				
1	2	3	4	5	
—	—	—	—	—	
3. Общие сведения об образуемых земельных участках					
Обозначение земельного участка :ЗУ4					
№ п/п	Наименование характеристик земельного участка		Значение характеристики		
1	2		3		
1	Адрес земельного участка		Ханты-Мансийский Автономный округ - Югра АО, Сургут г		
2	Категория земель		Земли населенных пунктов		
3	Вид разрешенного использования		в соответствии с классификатором, утвержденным приказом Минэкономразвития России от 01.09.2014 № 540 Общее пользование территории земельный участок общего пользования		
4	Площадь земельного участка ± величина погрешности определения площади ($P \pm \Delta P$), м ²		837 кв.м ± 3.34 кв.м		
5	Формула, примененная для расчета предельной допустимой погрешности определения площади земельного участка (ΔP), м ²		$\Delta P = 2 * 0.05 * \sqrt{837} * \sqrt{((1 + 2.21^2)/(2 * 2.21))} =$ 3.34		
6	Предельный минимальный и максимальный размеры земельного участка ($P_{\text{мин}}$ и $P_{\text{макс}}$), м ²		—		
7	Кадастровый или иной номер (обозначение) здания, сооружения, объекта незавершенного строительства, расположенного на земельном участке		86:10:0101030:12050		
8	Кадастровые номера исходных земельных участков		86:10:0101030:14, 86:10:0101030:11386		
	Иное				
9	Иные сведения		—		
4. Сведения о земельных участках, посредством которых обеспечивается доступ (проход или проезд от земельных участков общего пользования) к образуемым земельным участкам					
№ п/п	Кадастровый номер или обозначение земельного участка, для которого обеспечивается доступ		Кадастровый номер или обозначение земельного участка, посредством которого обеспечивается доступ		
1	2		3		
1	:ЗУ4		Земли общего пользования		

Сведения об образуемых земельных участках

1. Сведения о характерных точках границ образуемых земельных участков

Обозначение земельного участка :ЗУ5

Зона № МСК-86

Обозначение характерных точек границ	Координаты, м		Метод определения координат	Средняя квадратическая погрешность определения координат характерной точки (M _t), м	Формулы, примененные для расчета средней квадратической погрешности определения координат характерной точки (M _t), м
	X	Y			
1	2	3	6	7	8
н75У	983101.86	3572777.32	Метод спутниковых геодезических измерений (определений)	0.05	$M_t = \sqrt{(0.04^2 + 0.04^2)} = 0.05$
50	983108.47	3572793.57	Метод спутниковых геодезических измерений (определений)	0.05	$M_t = \sqrt{(0.04^2 + 0.04^2)} = 0.05$
51	983099.88	3572797.07	Метод спутниковых геодезических измерений (определений)	0.05	$M_t = \sqrt{(0.04^2 + 0.04^2)} = 0.05$
52	983102.13	3572802.64	Метод спутниковых геодезических измерений (определений)	0.05	$M_t = \sqrt{(0.04^2 + 0.04^2)} = 0.05$
н76У	983093.72	3572806.12	Метод спутниковых геодезических измерений (определений)	0.05	$M_t = \sqrt{(0.04^2 + 0.04^2)} = 0.05$
н77У	983096.42	3572813.16	Метод спутниковых геодезических измерений (определений)	0.05	$M_t = \sqrt{(0.04^2 + 0.04^2)} = 0.05$
н78У	983066.03	3572825.86	Метод спутниковых геодезических измерений (определений)	0.05	$M_t = \sqrt{(0.04^2 + 0.04^2)} = 0.05$
н79У	983030.48	3572736.54	Метод спутниковых геодезических измерений	0.05	$M_t = \sqrt{(0.04^2 + 0.04^2)} = 0.05$

			(определений)		
н80У	983051.62	3572727.04	Метод спутниковых геодезических измерений (определений)	0.05	$Mt=\sqrt{(0.04^2+0.04^2)}=0.05$
н81У	983054.78	3572725.73	Метод спутниковых геодезических измерений (определений)	0.05	$Mt=\sqrt{(0.04^2+0.04^2)}=0.05$
н82У	983056.51	3572725.04	Метод спутниковых геодезических измерений (определений)	0.05	$Mt=\sqrt{(0.04^2+0.04^2)}=0.05$
н83У	983068.14	3572751.55	Метод спутниковых геодезических измерений (определений)	0.05	$Mt=\sqrt{(0.04^2+0.04^2)}=0.05$
н84У	983088.84	3572743.61	Метод спутниковых геодезических измерений (определений)	0.05	$Mt=\sqrt{(0.04^2+0.04^2)}=0.05$
н75У	983101.86	3572777.32	Метод спутниковых геодезических измерений (определений)	0.05	$Mt=\sqrt{(0.04^2+0.04^2)}=0.05$

2. Сведения о частях границ образуемых земельных участков

Обозначение земельного участка :ЗУ5

Обозначение части границ		Горизонтальное проложение (S), м	Описание прохождения части границ	Отметка о наличии земельного спора о местоположении границ земельного участка
от г.	до г.			
1	2	3	4	5
—	—	—	—	—

3. Общие сведения об образуемых земельных участках

Обозначение земельного участка :ЗУ5

№ п/п	Наименование характеристик земельного участка	Значение характеристики
1	2	3
1	Адрес земельного участка	Ханты-Мансийский Автономный округ - Югра АО, Сургут г, 30 лет Победы ул, 1 д
2	Категория земель	Земли населенных пунктов
3	Вид разрешенного использования	в соответствии с классификатором, утвержденным приказом Минэкономразвития России от 01.09.2014 № 540 Среднеэтажная жилая застройка
4	Площадь земельного участка ± величина погрешности определения	4113 кв.м ± 6.52 кв.м

	площади ($P \pm \Delta P$), м ²	
5	Формула, примененная для расчета предельной допустимой погрешности определения площади земельного участка (ΔP), м ²	$\Delta P = 2 * 0.05 * \sqrt{4113} * \sqrt{((1 + 1.29^2)/(2 * 1.29))} = 6.52$
6	Предельный минимальный и максимальный размеры земельного участка ($P_{\text{мин}}$ и $P_{\text{макс}}$), м ²	—
7	Кадастровый или иной номер (обозначение) здания, сооружения, объекта незавершенного строительства, расположенного на земельном участке	86:10:0101000:1641, 86:10:0101030:374 (многоквартирный дом)
8	Кадастровые номера исходных земельных участков	86:10:0101030:49, 86:10:0101030:124, земли, находящиеся в государственной или муниципальной собственности
	Иное	
9	Иные сведения	—
4. Сведения о земельных участках, посредством которых обеспечивается доступ (проход или проезд от земельных участков общего пользования) к образуемым земельным участкам		
№ п/п	Кадастровый номер или обозначение земельного участка, для которого обеспечивается доступ	Кадастровый номер или обозначение земельного участка, посредством которого обеспечивается доступ
1	2	3
1	:ЗУ5	земли общего пользования

Сведения об образуемых земельных участках

1. Сведения о характерных точках границ образуемых земельных участков

Обозначение земельного участка :ЗУ6

Зона № МСК-86

Обозначение характерных точек границ	Координаты, м		Метод определения координат	Средняя квадратическая погрешность определения координат характерной точки (M _t), м	Формулы, примененные для расчета средней квадратической погрешности определения координат характерной точки (M _t), м
	X	Y			
1	2	3	6	7	8
н30У	983340.62	3573116.27	Метод спутниковых геодезических измерений (определений)	0.05	$M_t = \sqrt{(0.04^2 + 0.04^2)} = 0.05$
н29У	983340.96	3573117.13	Метод спутниковых геодезических измерений (определений)	0.05	$M_t = \sqrt{(0.04^2 + 0.04^2)} = 0.05$
н28У	983410.36	3573289.59	Метод спутниковых геодезических измерений (определений)	0.05	$M_t = \sqrt{(0.04^2 + 0.04^2)} = 0.05$
53	983383.30	3573299.92	Метод спутниковых геодезических измерений (определений)	0.05	$M_t = \sqrt{(0.04^2 + 0.04^2)} = 0.05$
54	983369.13	3573266.00	Метод спутниковых геодезических измерений (определений)	0.05	$M_t = \sqrt{(0.04^2 + 0.04^2)} = 0.05$
55	983343.02	3573202.80	Метод спутниковых геодезических измерений (определений)	0.05	$M_t = \sqrt{(0.04^2 + 0.04^2)} = 0.05$
56	983337.14	3573188.05	Метод спутниковых геодезических измерений (определений)	0.05	$M_t = \sqrt{(0.04^2 + 0.04^2)} = 0.05$
57	983332.28	3573189.85	Метод спутниковых геодезических измерений	0.05	$M_t = \sqrt{(0.04^2 + 0.04^2)} = 0.05$

			(определений)		
н85У	983332.19	3573189.88	Метод спутниковых геодезических измерений (определений)	0.05	$Mt=\sqrt{(0.04^2+0.04^2)}=0.05$
н86У	983332.14	3573189.76	Метод спутниковых геодезических измерений (определений)	0.05	$Mt=\sqrt{(0.04^2+0.04^2)}=0.05$
н87У	983308.26	3573130.54	Метод спутниковых геодезических измерений (определений)	0.05	$Mt=\sqrt{(0.04^2+0.04^2)}=0.05$
н88У	983308.06	3573130.06	Метод спутниковых геодезических измерений (определений)	0.05	$Mt=\sqrt{(0.04^2+0.04^2)}=0.05$
н30У	983340.62	3573116.27	Метод спутниковых геодезических измерений (определений)	0.05	$Mt=\sqrt{(0.04^2+0.04^2)}=0.05$

2. Сведения о частях границ образуемых земельных участков

Обозначение земельного участка :ЗУ6

Обозначение части границ		Горизонтально е проложение (S), м	Описание прохождения части границ	Отметка о наличии земельного спора о местоположении границ земельного участка
от т.	до т.			
1	2	3	4	5
—	—	—	—	—

3. Общие сведения об образуемых земельных участках

Обозначение земельного участка :ЗУ6

№ п/п	Наименование характеристик земельного участка	Значение характеристики
1	2	3
1	Адрес земельного участка	Ханты-Мансийский Автономный округ - Югра АО, Сургут г, Дружбы проезд, 12 д
2	Категория земель	Земли населенных пунктов
3	Вид разрешенного использования	в соответствии с классификатором, утвержденным приказом Минэкономразвития России от 01.09.2014 № 540 Среднеэтажная жилая застройка
4	Площадь земельного участка ± величина погрешности определения площади ($P \pm \Delta P$), м ²	5887 кв.м ± 8.33 кв.м
5	Формула, примененная для расчета предельной допустимой погрешности определения площади земельного участка (ΔP), м ²	$\Delta P = 2 * 0.05 * \sqrt{5887} * \sqrt{((1 + 1.80^2)/(2 * 1.80))} = 8.33$

6	Предельный минимальный и максимальный размеры земельного участка ($P_{\text{мин}}$ и $P_{\text{макс}}$), м^2	—
7	Кадастровый или иной номер (обозначение) здания, сооружения, объекта незавершенного строительства, расположенного на земельном участке	86:10:0101030:140 (многоквартирный дом)
8	Кадастровые номера исходных земельных участков	86:10:0101030:117, 86:10:0101030:11600
	Иное	
9	Иные сведения	—
4. Сведения о земельных участках, посредством которых обеспечивается доступ (проход или проезд от земельных участков общего пользования) к образуемым земельным участкам		
№ п/п	Кадастровый номер или обозначение земельного участка, для которого обеспечивается доступ	Кадастровый номер или обозначение земельного участка, посредством которого обеспечивается доступ
1	2	3
1	:ЗУ6	Земли общего пользования

Сведения об образуемых земельных участках

1. Сведения о характерных точках границ образуемых земельных участков

Обозначение земельного участка :ЗУ7

Зона № МСК-86

Обозначение характерных точек границ	Координаты, м		Метод определения координат	Средняя квадратическая погрешность определения координат характерной точки (M _t), м	Формулы, примененные для расчета средней квадратической погрешности определения координат характерной точки (M _t), м
	X	Y			
1	2	3	6	7	8
58	983489.07	3572793.15	Метод спутниковых геодезических измерений (определений)	0.05	$M_t = \sqrt{(0.04^2 + 0.04^2)} = 0.05$
59	983486.70	3572793.86	Метод спутниковых геодезических измерений (определений)	0.05	$M_t = \sqrt{(0.04^2 + 0.04^2)} = 0.05$
60	983465.48	3572802.71	Метод спутниковых геодезических измерений (определений)	0.05	$M_t = \sqrt{(0.04^2 + 0.04^2)} = 0.05$
61	983459.59	3572805.38	Метод спутниковых геодезических измерений (определений)	0.05	$M_t = \sqrt{(0.04^2 + 0.04^2)} = 0.05$
н143У	983444.78	3572769.16	Метод спутниковых геодезических измерений (определений)	0.05	$M_t = \sqrt{(0.04^2 + 0.04^2)} = 0.05$
н144У	983441.40	3572767.04	Метод спутниковых геодезических измерений (определений)	0.05	$M_t = \sqrt{(0.04^2 + 0.04^2)} = 0.05$
н87У	983439.81	3572767.29	Метод спутниковых геодезических измерений (определений)	0.05	$M_t = \sqrt{(0.04^2 + 0.04^2)} = 0.05$
н145У	983435.22	3572769.21	Метод спутниковых геодезических измерений	0.05	$M_t = \sqrt{(0.04^2 + 0.04^2)} = 0.05$

			(определений)		
н89У	983429.35	3572754.50	Метод спутниковых геодезических измерений (определений)	0.05	$Mt=\sqrt{(0.04^2+0.04^2)}=0.05$
н90У	983425.51	3572744.86	Метод спутниковых геодезических измерений (определений)	0.05	$Mt=\sqrt{(0.04^2+0.04^2)}=0.05$
н91У	983387.52	3572760.48	Метод спутниковых геодезических измерений (определений)	0.05	$Mt=\sqrt{(0.04^2+0.04^2)}=0.05$
н92У	983386.02	3572756.85	Метод спутниковых геодезических измерений (определений)	0.05	$Mt=\sqrt{(0.04^2+0.04^2)}=0.05$
н93У	983387.18	3572756.38	Метод спутниковых геодезических измерений (определений)	0.05	$Mt=\sqrt{(0.04^2+0.04^2)}=0.05$
н94У	983388.24	3572754.15	Метод спутниковых геодезических измерений (определений)	0.05	$Mt=\sqrt{(0.04^2+0.04^2)}=0.05$
н95У	983380.95	3572732.91	Метод спутниковых геодезических измерений (определений)	0.05	$Mt=\sqrt{(0.04^2+0.04^2)}=0.05$
н96У	983363.55	3572683.82	Метод спутниковых геодезических измерений (определений)	0.05	$Mt=\sqrt{(0.04^2+0.04^2)}=0.05$
н97У	983395.19	3572670.82	Метод спутниковых геодезических измерений (определений)	0.05	$Mt=\sqrt{(0.04^2+0.04^2)}=0.05$
н98У	983383.32	3572638.85	Метод спутниковых геодезических измерений (определений)	0.05	$Mt=\sqrt{(0.04^2+0.04^2)}=0.05$
н99У	983392.09	3572635.30	Метод	0.05	$Mt=\sqrt{(0.04^2+0.04^2)}=0.05$

			спутниковых геодезических измерений (определений)		
н100У	983377.39	3572597.56	Метод спутниковых геодезических измерений (определений)	0.05	$Mt=\sqrt{(0.04^2+0.04^2)}=0.05$
н101У	983377.23	3572597.15	Метод спутниковых геодезических измерений (определений)	0.05	$Mt=\sqrt{(0.04^2+0.04^2)}=0.05$
н102У	983386.10	3572593.67	Метод спутниковых геодезических измерений (определений)	0.05	$Mt=\sqrt{(0.04^2+0.04^2)}=0.05$
н103У	983406.14	3572585.77	Метод спутниковых геодезических измерений (определений)	0.05	$Mt=\sqrt{(0.04^2+0.04^2)}=0.05$
58	983489.07	3572793.15	Метод спутниковых геодезических измерений (определений)	0.05	$Mt=\sqrt{(0.04^2+0.04^2)}=0.05$

2. Сведения о частях границ образуемых земельных участков

Обозначение земельного участка :ЗУ7

Обозначение части границ		Горизонтально е проложение (S), м	Описание прохождения части границ	Отметка о наличии земельного спора о местоположении границ земельного участка
от т.	до т.			
1	2	3	4	5
—	—	—	—	—

3. Общие сведения об образуемых земельных участках

Обозначение земельного участка :ЗУ7

№ п/п	Наименование характеристик земельного участка	Значение характеристики
1	2	3
1	Адрес земельного участка	Ханты-Мансийский Автономный округ - Югра АО, Сургут г, 50 лет ВЛКСМ ул, 13 д
2	Категория земель	Земли населенных пунктов
3	Вид разрешенного использования	в соответствии с классификатором, утвержденным приказом Минэкономразвития России от 01.09.2014 № 540 Среднеэтажная жилая застройка
4	Площадь земельного участка ± величина погрешности определения площади ($P \pm \Delta P$), м ²	11344 кв.м ± 11.47 кв.м
5	Формула, примененная для расчета	$\Delta P = 2 * 0.05 * \sqrt{11344} * \sqrt{((1 + 1.75^2)/(2 * 1.75))} =$

	предельной допустимой погрешности определения площади земельного участка (ΔP), м ²	11.47
6	Предельный минимальный и максимальный размеры земельного участка ($P_{\text{мин}}$ и $P_{\text{макс}}$), м ²	—
7	Кадастровый или иной номер (обозначение) здания, сооружения, объекта незавершенного строительства, расположенного на земельном участке	86:10:0101000:1641, 86:10:0101030:276 (многоквартирный дом)
8	Кадастровые номера исходных земельных участков	86:10:0101030:35, 86:10:0101030:37, 86:10:0101030:11392, 86:10:0101030:11507, земли, находящиеся в государственной или муниципальной собственности
	Иное	
9	Иные сведения	—
4. Сведения о земельных участках, посредством которых обеспечивается доступ (проход или проезд от земельных участков общего пользования) к образуемым земельным участкам		
№ п/п	Кадастровый номер или обозначение земельного участка, для которого обеспечивается доступ	Кадастровый номер или обозначение земельного участка, посредством которого обеспечивается доступ
1	2	3
1	:ЗУ7	земли общего пользования

Сведения об образуемых земельных участках

1. Сведения о характерных точках границ образуемых земельных участков

Обозначение земельного участка :ЗУ8

Зона № МСК-86

Обозначение характерных точек границ	Координаты, м		Метод определения координат	Средняя квадратическая погрешность определения координат характерной точки (M _t), м	Формулы, примененные для расчета средней квадратической погрешности определения координат характерной точки (M _t), м
	X	Y			
1	2	3	6	7	8
62	983311.25	3573328.80	Метод спутниковых геодезических измерений (определений)	0.05	$M_t = \sqrt{(0.04^2 + 0.04^2)} = 0.05$
63	983374.80	3573303.23	Метод спутниковых геодезических измерений (определений)	0.05	$M_t = \sqrt{(0.04^2 + 0.04^2)} = 0.05$
64	983378.57	3573301.53	Метод спутниковых геодезических измерений (определений)	0.05	$M_t = \sqrt{(0.04^2 + 0.04^2)} = 0.05$
53	983383.30	3573299.92	Метод спутниковых геодезических измерений (определений)	0.05	$M_t = \sqrt{(0.04^2 + 0.04^2)} = 0.05$
н28У	983410.36	3573289.59	Метод спутниковых геодезических измерений (определений)	0.05	$M_t = \sqrt{(0.04^2 + 0.04^2)} = 0.05$
н27У	983421.64	3573317.64	Метод спутниковых геодезических измерений (определений)	0.05	$M_t = \sqrt{(0.04^2 + 0.04^2)} = 0.05$
н26У	983327.93	3573354.69	Метод спутниковых геодезических измерений (определений)	0.05	$M_t = \sqrt{(0.04^2 + 0.04^2)} = 0.05$
н25У	983296.56	3573366.96	Метод спутниковых геодезических измерений	0.05	$M_t = \sqrt{(0.04^2 + 0.04^2)} = 0.05$

			(определений)		
н24У	983296.23	3573366.93	Метод спутниковых геодезических измерений (определений)	0.05	$Mt=\sqrt{(0.04^2+0.04^2)}=0.05$
н104У	983304.55	3573343.92	Метод спутниковых геодезических измерений (определений)	0.05	$Mt=\sqrt{(0.04^2+0.04^2)}=0.05$
н105У	983305.98	3573341.47	Метод спутниковых геодезических измерений (определений)	0.05	$Mt=\sqrt{(0.04^2+0.04^2)}=0.05$
н106У	983306.28	3573339.33	Метод спутниковых геодезических измерений (определений)	0.05	$Mt=\sqrt{(0.04^2+0.04^2)}=0.05$
н107У	983309.20	3573336.53	Метод спутниковых геодезических измерений (определений)	0.05	$Mt=\sqrt{(0.04^2+0.04^2)}=0.05$
62	983311.25	3573328.80	Метод спутниковых геодезических измерений (определений)	0.05	$Mt=\sqrt{(0.04^2+0.04^2)}=0.05$

2. Сведения о частях границ образуемых земельных участков

Обозначение земельного участка :ЗУ8

Обозначение части границ		Горизонтальное проложение (S), м	Описание прохождения части границ	Отметка о наличии земельного спора о местоположении границ земельного участка
от г.	до г.			
1	2	3	4	5
—	—	—	—	—

3. Общие сведения об образуемых земельных участках

Обозначение земельного участка :ЗУ8

№ п/п	Наименование характеристик земельного участка	Значение характеристики
1	2	3
1	Адрес земельного участка	Ханты-Мансийский Автономный округ - Югра АО, Сургут г, 30 лет Победы ул, 13 д
2	Категория земель	Земли населенных пунктов
3	Вид разрешенного использования	в соответствии с классификатором, утвержденным приказом Минэкономразвития России от 01.09.2014 № 540 Среднеэтажная жилая застройка
4	Площадь земельного участка ± величина погрешности определения	3678 кв.м ± 6.41 кв.м

	площади ($P \pm \Delta P$), м ²	
5	Формула, примененная для расчета предельной допустимой погрешности определения площади земельного участка (ΔP), м ²	$\Delta P = 2 * 0.05 * \sqrt{3678} * \sqrt{((1 + 1.62^2)/(2 * 1.62))} = 6.41$
6	Предельный минимальный и максимальный размеры земельного участка ($P_{\text{мин}}$ и $P_{\text{макс}}$), м ²	—
7	Кадастровый или иной номер (обозначение) здания, сооружения, объекта незавершенного строительства, расположенного на земельном участке	86:10:0101030:738 (многоквартирный дом)
8	Кадастровые номера исходных земельных участков	86:10:0101030:32, 86:10:0101030:11582, 86:10:0101030:11600
	Иное	
9	Иные сведения	—
4. Сведения о земельных участках, посредством которых обеспечивается доступ (проход или проезд от земельных участков общего пользования) к образуемым земельным участкам		
№ п/п	Кадастровый номер или обозначение земельного участка, для которого обеспечивается доступ	Кадастровый номер или обозначение земельного участка, посредством которого обеспечивается доступ
1	2	3
1	:ЗУ8	Земли общего пользования

Сведения об образуемых земельных участках

1. Сведения о характерных точках границ образуемых земельных участков

Обозначение земельного участка :ЗУ9

Зона № МСК-86

Обозначение характерных точек границ	Координаты, м		Метод определения координат	Средняя квадратическая погрешность определения координат характерной точки (M _t), м	Формулы, примененные для расчета средней квадратической погрешности определения координат характерной точки (M _t), м
	X	Y			
1	2	3	6	7	8
65	983555.88	3573219.01	Метод спутниковых геодезических измерений (определений)	0.05	$M_t = \sqrt{(0.04^2 + 0.04^2)} = 0.05$
66	983584.34	3573208.20	Метод спутниковых геодезических измерений (определений)	0.05	$M_t = \sqrt{(0.04^2 + 0.04^2)} = 0.05$
67	983586.97	3573214.53	Метод спутниковых геодезических измерений (определений)	0.05	$M_t = \sqrt{(0.04^2 + 0.04^2)} = 0.05$
68	983592.81	3573212.17	Метод спутниковых геодезических измерений (определений)	0.05	$M_t = \sqrt{(0.04^2 + 0.04^2)} = 0.05$
69	983595.42	3573213.03	Метод спутниковых геодезических измерений (определений)	0.05	$M_t = \sqrt{(0.04^2 + 0.04^2)} = 0.05$
70	983617.41	3573204.44	Метод спутниковых геодезических измерений (определений)	0.05	$M_t = \sqrt{(0.04^2 + 0.04^2)} = 0.05$
71	983620.54	3573203.32	Метод спутниковых геодезических измерений (определений)	0.05	$M_t = \sqrt{(0.04^2 + 0.04^2)} = 0.05$
35	983632.33	3573232.81	Метод спутниковых геодезических измерений	0.05	$M_t = \sqrt{(0.04^2 + 0.04^2)} = 0.05$

			(определений)		
н44У	983628.75	3573234.21	Метод спутниковых геодезических измерений (определений)	0.05	$Mt=\sqrt{(0.04^2+0.04^2)}=0.05$
н43У	983553.42	3573264.84	Метод спутниковых геодезических измерений (определений)	0.05	$Mt=\sqrt{(0.04^2+0.04^2)}=0.05$
н108У	983549.77	3573255.58	Метод спутниковых геодезических измерений (определений)	0.05	$Mt=\sqrt{(0.04^2+0.04^2)}=0.05$
н109У	983544.28	3573241.75	Метод спутниковых геодезических измерений (определений)	0.05	$Mt=\sqrt{(0.04^2+0.04^2)}=0.05$
н110У	983542.53	3573236.53	Метод спутниковых геодезических измерений (определений)	0.05	$Mt=\sqrt{(0.04^2+0.04^2)}=0.05$
н111У	983560.70	3573229.65	Метод спутниковых геодезических измерений (определений)	0.05	$Mt=\sqrt{(0.04^2+0.04^2)}=0.05$
65	983555.88	3573219.01	Метод спутниковых геодезических измерений (определений)	0.05	$Mt=\sqrt{(0.04^2+0.04^2)}=0.05$

2. Сведения о частях границ образуемых земельных участков

Обозначение земельного участка :ЗУ9

Обозначение части границ		Горизонтально е проложение (S), м	Описание прохождения части границ	Отметка о наличии земельного спора о местоположении границ земельного участка
от т.	до т.			
1	2	3	4	5
—	—	—	—	—

3. Общие сведения об образуемых земельных участках

Обозначение земельного участка :ЗУ9

№ п/п	Наименование характеристик земельного участка	Значение характеристики
1	2	3
1	Адрес земельного участка	Ханты-Мансийский Автономный округ - Югра АО, Сургут г, Дружбы проезд, 15 д
2	Категория земель	Земли населенных пунктов
3	Вид разрешенного использования	в соответствии с классификатором,

		утвержденным приказом Минэкономразвития России от 01.09.2014 № 540 Среднеэтажная жилая застройка
4	Площадь земельного участка ± величина погрешности определения площади ($P \pm \Delta P$), м ²	2977 кв.м ± 5.65 кв.м
5	Формула, примененная для расчета предельной допустимой погрешности определения площади земельного участка (ΔP), м ²	$\Delta P = 2 * 0.05 * \sqrt{2977 * \sqrt{((1 + 1.46^2)/(2 * 1.46))}} = 5.65$
6	Предельный минимальный и максимальный размеры земельного участка ($P_{\text{мин}}$ и $P_{\text{макс}}$), м ²	—
7	Кадастровый или иной номер (обозначение) здания, сооружения, объекта незавершенного строительства, расположенного на земельном участке	86:10:0101030:165 (многоквартирный дом)
8	Кадастровые номера исходных земельных участков	86:10:0101030:57, 86:10:0101030:4, 86:10:0101030:14, земли, находящиеся в государственной или муниципальной собственности
	Иное	
9	Иные сведения	—
4. Сведения о земельных участках, посредством которых обеспечивается доступ (проход или проезд от земельных участков общего пользования) к образуемым земельным участкам		
№ п/п	Кадастровый номер или обозначение земельного участка, для которого обеспечивается доступ	Кадастровый номер или обозначение земельного участка, посредством которого обеспечивается доступ
1	2	3
1	:ЗУ9	Земли общего пользования

Сведения об образуемых земельных участках

1. Сведения о характерных точках границ образуемых земельных участков

Обозначение земельного участка :ЗУ10

Зона № МСК-86

Обозначение характерных точек границ	Координаты, м		Метод определения координат	Средняя квадратическая погрешность определения координат характерной точки (M _t), м	Формулы, примененные для расчета средней квадратической погрешности определения координат характерной точки (M _t), м
	X	Y			
1	2	3	6	7	8
72	983243.05	3573269.33	Метод спутниковых геодезических измерений (определений)	0.05	$M_t = \sqrt{(0.04^2 + 0.04^2)} = 0.05$
73	983243.69	3573269.07	Метод спутниковых геодезических измерений (определений)	0.05	$M_t = \sqrt{(0.04^2 + 0.04^2)} = 0.05$
74	983279.00	3573255.03	Метод спутниковых геодезических измерений (определений)	0.05	$M_t = \sqrt{(0.04^2 + 0.04^2)} = 0.05$
н228У	983280.91	3573254.30	Метод спутниковых геодезических измерений (определений)	0.05	$M_t = \sqrt{(0.04^2 + 0.04^2)} = 0.05$
76	983293.06	3573283.90	Метод спутниковых геодезических измерений (определений)	0.05	$M_t = \sqrt{(0.04^2 + 0.04^2)} = 0.05$
77	983301.10	3573303.76	Метод спутниковых геодезических измерений (определений)	0.05	$M_t = \sqrt{(0.04^2 + 0.04^2)} = 0.05$
62	983311.25	3573328.80	Метод спутниковых геодезических измерений (определений)	0.05	$M_t = \sqrt{(0.04^2 + 0.04^2)} = 0.05$
н107У	983309.20	3573336.53	Метод спутниковых геодезических измерений	0.05	$M_t = \sqrt{(0.04^2 + 0.04^2)} = 0.05$

			(определений)		
н106У	983306.28	3573339.33	Метод спутниковых геодезических измерений (определений)	0.05	$Mt=\sqrt{(0.04^2+0.04^2)}=0.05$
н105У	983305.98	3573341.47	Метод спутниковых геодезических измерений (определений)	0.05	$Mt=\sqrt{(0.04^2+0.04^2)}=0.05$
н104У	983304.55	3573343.92	Метод спутниковых геодезических измерений (определений)	0.05	$Mt=\sqrt{(0.04^2+0.04^2)}=0.05$
н24У	983296.23	3573366.93	Метод спутниковых геодезических измерений (определений)	0.05	$Mt=\sqrt{(0.04^2+0.04^2)}=0.05$
н23У	983281.89	3573365.55	Метод спутниковых геодезических измерений (определений)	0.05	$Mt=\sqrt{(0.04^2+0.04^2)}=0.05$
72	983243.05	3573269.33	Метод спутниковых геодезических измерений (определений)	0.05	$Mt=\sqrt{(0.04^2+0.04^2)}=0.05$

2. Сведения о частях границ образуемых земельных участков

Обозначение земельного участка :ЗУ10

Обозначение части границ		Горизонтальное проложение (S), м	Описание прохождения части границ	Отметка о наличии земельного спора о местоположении границ земельного участка
от г.	до г.			
1	2	3	4	5
—	—	—	—	—

3. Общие сведения об образуемых земельных участках

Обозначение земельного участка :ЗУ10

№ п/п	Наименование характеристик земельного участка	Значение характеристики
1	2	3
1	Адрес земельного участка	Ханты-Мансийский Автономный округ - Югра АО, Сургут г, 30 лет Победы ул, 11 д
2	Категория земель	Земли населенных пунктов
3	Вид разрешенного использования	в соответствии с классификатором, утвержденным приказом Минэкономразвития России от 01.09.2014 № 540 Среднеэтажная жилая застройка
4	Площадь земельного участка ± величина погрешности определения	4045 кв.м ± 6.75 кв.м

	площади ($P \pm \Delta P$), м ²	
5	Формула, примененная для расчета предельной допустимой погрешности определения площади земельного участка (ΔP), м ²	$\Delta P = 2 * 0.05 * \sqrt{4045} * \sqrt{((1 + 1.65^2)/(2 * 1.65))} = 6.75$
6	Предельный минимальный и максимальный размеры земельного участка ($P_{\text{мин}}$ и $P_{\text{макс}}$), м ²	—
7	Кадастровый или иной номер (обозначение) здания, сооружения, объекта незавершенного строительства, расположенного на земельном участке	86:10:0101030:737 (многоквартирный дом)
8	Кадастровые номера исходных земельных участков	86:10:0101030:32, 86:10:0101030:11582, земли, находящиеся в государственной или муниципальной собственности
	Иное	
9	Иные сведения	—
4. Сведения о земельных участках, посредством которых обеспечивается доступ (проход или проезд от земельных участков общего пользования) к образуемым земельным участкам		
№ п/п	Кадастровый номер или обозначение земельного участка, для которого обеспечивается доступ	Кадастровый номер или обозначение земельного участка, посредством которого обеспечивается доступ
1	2	3
1	:ЗУ10	земли общего пользования

Сведения об образуемых земельных участках

1. Сведения о характерных точках границ образуемых земельных участков

Обозначение земельного участка :ЗУ11

Зона № МСК-86

Обозначение характерных точек границ	Координаты, м		Метод определения координат	Средняя квадратическая погрешность определения координат характерной точки (M _t), м	Формулы, примененные для расчета средней квадратической погрешности определения координат характерной точки (M _t), м
	X	Y			
1	2	3	6	7	8
н62У	983278.19	3573107.91	Метод спутниковых геодезических измерений (определений)	0.05	$M_t = \sqrt{(0.04^2 + 0.04^2)} = 0.05$
н112У	983286.66	3573115.46	Метод спутниковых геодезических измерений (определений)	0.05	$M_t = \sqrt{(0.04^2 + 0.04^2)} = 0.05$
н113У	983288.16	3573118.93	Метод спутниковых геодезических измерений (определений)	0.05	$M_t = \sqrt{(0.04^2 + 0.04^2)} = 0.05$
н114У	983298.64	3573133.62	Метод спутниковых геодезических измерений (определений)	0.05	$M_t = \sqrt{(0.04^2 + 0.04^2)} = 0.05$
н87У	983308.06	3573130.06	Метод спутниковых геодезических измерений (определений)	0.05	$M_t = \sqrt{(0.04^2 + 0.04^2)} = 0.05$
н88У	983308.26	3573130.54	Метод спутниковых геодезических измерений (определений)	0.05	$M_t = \sqrt{(0.04^2 + 0.04^2)} = 0.05$
н85У	983332.14	3573189.76	Метод спутниковых геодезических измерений (определений)	0.05	$M_t = \sqrt{(0.04^2 + 0.04^2)} = 0.05$
н86У	983332.19	3573189.88	Метод спутниковых геодезических измерений (определений)	0.05	$M_t = \sqrt{(0.04^2 + 0.04^2)} = 0.05$

78	983328.72	3573191.17	Метод спутниковых геодезических измерений (определений)	0.05	$Mt=\sqrt{(0.04^2+0.04^2)}=0.05$
79	983320.58	3573194.13	Метод спутниковых геодезических измерений (определений)	0.05	$Mt=\sqrt{(0.04^2+0.04^2)}=0.05$
80	983304.98	3573188.23	Метод спутниковых геодезических измерений (определений)	0.05	$Mt=\sqrt{(0.04^2+0.04^2)}=0.05$
н202У	983289.68	3573193.80	Метод спутниковых геодезических измерений (определений)	0.05	$Mt=\sqrt{(0.04^2+0.04^2)}=0.05$
82	983276.47	3573157.52	Метод спутниковых геодезических измерений (определений)	0.05	$Mt=\sqrt{(0.04^2+0.04^2)}=0.05$
83	983233.14	3573174.17	Метод спутниковых геодезических измерений (определений)	0.05	$Mt=\sqrt{(0.04^2+0.04^2)}=0.05$
84	983229.74	3573165.63	Метод спутниковых геодезических измерений (определений)	0.05	$Mt=\sqrt{(0.04^2+0.04^2)}=0.05$
85	983229.15	3573164.17	Метод спутниковых геодезических измерений (определений)	0.05	$Mt=\sqrt{(0.04^2+0.04^2)}=0.05$
86	983223.78	3573166.36	Метод спутниковых геодезических измерений (определений)	0.05	$Mt=\sqrt{(0.04^2+0.04^2)}=0.05$
87	983215.93	3573169.57	Метод спутниковых геодезических измерений (определений)	0.05	$Mt=\sqrt{(0.04^2+0.04^2)}=0.05$
88	983215.45	3573168.27	Метод спутниковых	0.05	$Mt=\sqrt{(0.04^2+0.04^2)}=0.05$

			геодезических измерений (определений)		
89	983208.53	3573171.11	Метод спутниковых геодезических измерений (определений)	0.05	$Mt=\sqrt{(0.04^2+0.04^2)}=0.05$
90	983211.74	3573179.63	Метод спутниковых геодезических измерений (определений)	0.05	$Mt=\sqrt{(0.04^2+0.04^2)}=0.05$
91	983212.65	3573182.03	Метод спутниковых геодезических измерений (определений)	0.05	$Mt=\sqrt{(0.04^2+0.04^2)}=0.05$
92	983208.55	3573183.97	Метод спутниковых геодезических измерений (определений)	0.05	$Mt=\sqrt{(0.04^2+0.04^2)}=0.05$
93	983208.25	3573184.10	Метод спутниковых геодезических измерений (определений)	0.05	$Mt=\sqrt{(0.04^2+0.04^2)}=0.05$
н115У	983202.69	3573168.97	Метод спутниковых геодезических измерений (определений)	0.05	$Mt=\sqrt{(0.04^2+0.04^2)}=0.05$
н116У	983198.58	3573158.81	Метод спутниковых геодезических измерений (определений)	0.05	$Mt=\sqrt{(0.04^2+0.04^2)}=0.05$
н54У	983196.76	3573154.23	Метод спутниковых геодезических измерений (определений)	0.05	$Mt=\sqrt{(0.04^2+0.04^2)}=0.05$
н55У	983197.12	3573154.08	Метод спутниковых геодезических измерений (определений)	0.05	$Mt=\sqrt{(0.04^2+0.04^2)}=0.05$
н56У	983200.61	3573152.64	Метод спутниковых геодезических измерений	0.05	$Mt=\sqrt{(0.04^2+0.04^2)}=0.05$

			(определений)		
н57У	983215.31	3573146.25	Метод спутниковых геодезических измерений (определений)	0.05	$Mt=\sqrt{(0.04^2+0.04^2)}=0.05$
н58У	983210.57	3573133.89	Метод спутниковых геодезических измерений (определений)	0.05	$Mt=\sqrt{(0.04^2+0.04^2)}=0.05$
н59У	983215.05	3573132.03	Метод спутниковых геодезических измерений (определений)	0.05	$Mt=\sqrt{(0.04^2+0.04^2)}=0.05$
н60У	983246.40	3573119.63	Метод спутниковых геодезических измерений (определений)	0.05	$Mt=\sqrt{(0.04^2+0.04^2)}=0.05$
н61У	983270.45	3573110.52	Метод спутниковых геодезических измерений (определений)	0.05	$Mt=\sqrt{(0.04^2+0.04^2)}=0.05$
н62У	983278.19	3573107.91	Метод спутниковых геодезических измерений (определений)	0.05	$Mt=\sqrt{(0.04^2+0.04^2)}=0.05$
–	–	–	–	–	–
94	983323.85	3573180.37	Метод спутниковых геодезических измерений (определений)	0.05	$Mt=\sqrt{(0.04^2+0.04^2)}=0.05$
95	983311.79	3573184.87	Метод спутниковых геодезических измерений (определений)	0.05	$Mt=\sqrt{(0.04^2+0.04^2)}=0.05$
96	983314.23	3573190.62	Метод спутниковых геодезических измерений (определений)	0.05	$Mt=\sqrt{(0.04^2+0.04^2)}=0.05$
97	983326.23	3573186.32	Метод спутниковых геодезических измерений (определений)	0.05	$Mt=\sqrt{(0.04^2+0.04^2)}=0.05$

94	983323.85	3573180.37	Метод спутниковых геодезических измерений (определений)	0.05	$Mt=\sqrt{(0.04^2+0.04^2)}=0.05$
2. Сведения о частях границ образуемых земельных участков					
Обозначение земельного участка :ЗУ11					
Обозначение части границ		Горизонтально е проложение (S), м	Описание прохождения части границ	Отметка о наличии земельного спора о местоположении границ земельного участка	
от т.	до т.				
1	2	3	4	5	
—	—	—	—	—	
3. Общие сведения об образуемых земельных участках					
Обозначение земельного участка :ЗУ11					
№ п/п	Наименование характеристик земельного участка		Значение характеристики		
1	2		3		
1	Адрес земельного участка		Ханты-Мансийский Автономный округ - Югра АО, Сургут г, 30 лет Победы ул, 9 д		
2	Категория земель		Земли населенных пунктов		
3	Вид разрешенного использования		в соответствии с классификатором, утвержденным приказом Минэкономразвития России от 01.09.2014 № 540 Многоэтажная жилая застройка (высотная застройка)		
4	Площадь земельного участка ± величина погрешности определения площади (P ± ΔP), м²		5890 кв.м ± 8.06 кв.м		
5	Формула, примененная для расчета предельной допустимой погрешности определения площади земельного участка (ΔP), м²		$\Delta P = 2 * 0.05 * \sqrt{5890} * \sqrt{((1 + 1.57^2)/(2 * 1.57))} = 8.06$		
6	Предельный минимальный и максимальный размеры земельного участка (P _{мин} и P _{макс}), м²		—		
7	Кадастровый или иной номер (обозначение) здания, сооружения, объекта незавершенного строительства, расположенного на земельном участке		86:10:0101030:547 (многоквартирный дом)		
8	Кадастровые номера исходных земельных участков		86:10:0101030:34, 86:10:0101030:40, 86:10:0101030:117,86:10:0101030:11592, земли, находящиеся в государственной или муниципальной собственности		
	Иное				
9	Иные сведения		—		
4. Сведения о земельных участках, посредством которых обеспечивается доступ (проход или проезд от земельных участков общего пользования) к образуемым земельным участкам					
№ п/п	Кадастровый номер или обозначение земельного участка, для которого обеспечивается доступ		Кадастровый номер или обозначение земельного участка, посредством которого обеспечивается доступ		
1	2		3		

1	:3У11	Земли общего пользования

Сведения об образуемых земельных участках

1. Сведения о характерных точках границ образуемых земельных участков

Обозначение земельного участка :3У12

Зона № МСК-86

Обозначение характерных точек границ	Координаты, м		Метод определения координат	Средняя квадратическая погрешность определения координат характерной точки (M _t), м	Формулы, примененные для расчета средней квадратической погрешности определения координат характерной точки (M _t), м
	X	Y			
1	2	3	6	7	8
н89У	983429.35	3572754.50	Метод спутниковых геодезических измерений (определений)	0.05	$M_t = \sqrt{(0.04^2 + 0.04^2)} = 0.05$
н145У	983435.22	3572769.21	Метод спутниковых геодезических измерений (определений)	0.05	$M_t = \sqrt{(0.04^2 + 0.04^2)} = 0.05$
н87У	983439.81	3572767.29	Метод спутниковых геодезических измерений (определений)	0.05	$M_t = \sqrt{(0.04^2 + 0.04^2)} = 0.05$
н144У	983441.40	3572767.04	Метод спутниковых геодезических измерений (определений)	0.05	$M_t = \sqrt{(0.04^2 + 0.04^2)} = 0.05$
н143У	983444.78	3572769.16	Метод спутниковых геодезических измерений (определений)	0.05	$M_t = \sqrt{(0.04^2 + 0.04^2)} = 0.05$
61	983459.59	3572805.38	Метод спутниковых геодезических измерений (определений)	0.05	$M_t = \sqrt{(0.04^2 + 0.04^2)} = 0.05$
98	983455.49	3572805.57	Метод спутниковых геодезических измерений (определений)	0.05	$M_t = \sqrt{(0.04^2 + 0.04^2)} = 0.05$
99	983398.67	3572826.73	Метод спутниковых геодезических измерений	0.05	$M_t = \sqrt{(0.04^2 + 0.04^2)} = 0.05$

			(определений)		
100	983393.25	3572814.06	Метод спутниковых геодезических измерений (определений)	0.05	$Mt=\sqrt{(0.04^2+0.04^2)}=0.05$
101	983389.78	3572804.28	Метод спутниковых геодезических измерений (определений)	0.05	$Mt=\sqrt{(0.04^2+0.04^2)}=0.05$
102	983350.09	3572819.29	Метод спутниковых геодезических измерений (определений)	0.05	$Mt=\sqrt{(0.04^2+0.04^2)}=0.05$
103	983341.97	3572819.51	Метод спутниковых геодезических измерений (определений)	0.05	$Mt=\sqrt{(0.04^2+0.04^2)}=0.05$
104	983328.52	3572824.47	Метод спутниковых геодезических измерений (определений)	0.05	$Mt=\sqrt{(0.04^2+0.04^2)}=0.05$
105	983324.28	3572825.91	Метод спутниковых геодезических измерений (определений)	0.05	$Mt=\sqrt{(0.04^2+0.04^2)}=0.05$
н198У	983309.03	3572831.60	Метод спутниковых геодезических измерений (определений)	0.05	$Mt=\sqrt{(0.04^2+0.04^2)}=0.05$
107	983297.77	3572799.81	Метод спутниковых геодезических измерений (определений)	0.05	$Mt=\sqrt{(0.04^2+0.04^2)}=0.05$
108	983295.55	3572794.04	Метод спутниковых геодезических измерений (определений)	0.05	$Mt=\sqrt{(0.04^2+0.04^2)}=0.05$
109	983295.02	3572792.65	Метод спутниковых геодезических измерений (определений)	0.05	$Mt=\sqrt{(0.04^2+0.04^2)}=0.05$
110	983299.46	3572790.82	Метод	0.05	$Mt=\sqrt{(0.04^2+0.04^2)}=0.05$

			спутниковых геодезических измерений (определений)		
111	983300.08	3572792.32	Метод спутниковых геодезических измерений (определений)	0.05	$Mt=\sqrt{(0.04^2+0.04^2)}=0.05$
112	983305.02	3572790.51	Метод спутниковых геодезических измерений (определений)	0.05	$Mt=\sqrt{(0.04^2+0.04^2)}=0.05$
н117У	983304.58	3572789.36	Метод спутниковых геодезических измерений (определений)	0.05	$Mt=\sqrt{(0.04^2+0.04^2)}=0.05$
н92У	983386.02	3572756.85	Метод спутниковых геодезических измерений (определений)	0.05	$Mt=\sqrt{(0.04^2+0.04^2)}=0.05$
н91У	983387.52	3572760.48	Метод спутниковых геодезических измерений (определений)	0.05	$Mt=\sqrt{(0.04^2+0.04^2)}=0.05$
н90У	983425.51	3572744.86	Метод спутниковых геодезических измерений (определений)	0.05	$Mt=\sqrt{(0.04^2+0.04^2)}=0.05$
н89У	983429.35	3572754.50	Метод спутниковых геодезических измерений (определений)	0.05	$Mt=\sqrt{(0.04^2+0.04^2)}=0.05$

2. Сведения о частях границ образуемых земельных участков

Обозначение земельного участка :ЗУ12

Обозначение части границ		Горизонтально е проложение (S), м	Описание прохождения части границ	Отметка о наличии земельного спора о местоположении границ земельного участка
от т.	до т.			
1	2	3	4	5
—	—	—	—	—

3. Общие сведения об образуемых земельных участках

Обозначение земельного участка :ЗУ12

№ п/п	Наименование характеристик земельного участка	Значение характеристики
1	2	3
1	Адрес земельного участка	Ханты-Мансийский Автономный округ - Югра

		АО, Сургут г, Дружбы проезд, 5 д
2	Категория земель	Земли населенных пунктов
3	Вид разрешенного использования	в соответствии с классификатором, утвержденным приказом Минэкономразвития России от 01.09.2014 № 540 Среднеэтажная жилая застройка
4	Площадь земельного участка ± величина погрешности определения площади ($P \pm \Delta P$), м ²	7757 кв.м ± 9.70 кв.м
5	Формула, примененная для расчета предельной допустимой погрешности определения площади земельного участка (ΔP), м ²	$\Delta P = 2 * 0.05 * \sqrt{7757} * \sqrt{((1 + 1.90^2)/(2 * 1.90))} = 9.70$
6	Предельный минимальный и максимальный размеры земельного участка ($P_{\text{мин}}$ и $P_{\text{макс}}$), м ²	—
7	Кадастровый или иной номер (обозначение) здания, сооружения, объекта незавершенного строительства, расположенного на земельном участке	86:10:0101030:12059, 86:10:0101030:188 (многоквартирный дом)
8	Кадастровые номера исходных земельных участков	86:10:0101030:35, 86:10:0101030:11392
	Иное	
9	Иные сведения	—
4. Сведения о земельных участках, посредством которых обеспечивается доступ (проход или проезд от земельных участков общего пользования) к образуемым земельным участкам		
№ п/п	Кадастровый номер или обозначение земельного участка, для которого обеспечивается доступ	Кадастровый номер или обозначение земельного участка, посредством которого обеспечивается доступ
1	2	3
1	:ЗУ12	:ЗУ7

Сведения об образуемых земельных участках

1. Сведения о характерных точках границ образуемых земельных участков

Обозначение земельного участка :3У13

Зона № МСК-86

Обозначение характерных точек границ	Координаты, м		Метод определения координат	Средняя квадратическая погрешность определения координат характерной точки (M _t), м	Формулы, примененные для расчета средней квадратической погрешности определения координат характерной точки (M _t), м
	X	Y			
1	2	3	6	7	8
н98У	983383.32	3572638.85	Метод спутниковых геодезических измерений (определений)	0.05	$M_t = \sqrt{(0.04^2 + 0.04^2)} = 0.05$
н99У	983392.09	3572635.30	Метод спутниковых геодезических измерений (определений)	0.05	$M_t = \sqrt{(0.04^2 + 0.04^2)} = 0.05$
н100У	983377.39	3572597.56	Метод спутниковых геодезических измерений (определений)	0.05	$M_t = \sqrt{(0.04^2 + 0.04^2)} = 0.05$
н101У	983377.23	3572597.15	Метод спутниковых геодезических измерений (определений)	0.05	$M_t = \sqrt{(0.04^2 + 0.04^2)} = 0.05$
113	983283.37	3572633.80	Метод спутниковых геодезических измерений (определений)	0.05	$M_t = \sqrt{(0.04^2 + 0.04^2)} = 0.05$
114	983283.46	3572634.03	Метод спутниковых геодезических измерений (определений)	0.05	$M_t = \sqrt{(0.04^2 + 0.04^2)} = 0.05$
115	983298.77	3572672.85	Метод спутниковых геодезических измерений (определений)	0.05	$M_t = \sqrt{(0.04^2 + 0.04^2)} = 0.05$
н98У	983383.32	3572638.85	Метод спутниковых геодезических измерений	0.05	$M_t = \sqrt{(0.04^2 + 0.04^2)} = 0.05$

			(определений)		
2. Сведения о частях границ образуемых земельных участков					
Обозначение земельного участка :ЗУ13					
Обозначение части границ		Горизонтальное проложение (S), м	Описание прохождения части границ	Отметка о наличии земельного спора о местоположении границ земельного участка	
от т.	до т.				
1	2	3	4	5	
—	—	—	—	—	
3. Общие сведения об образуемых земельных участках					
Обозначение земельного участка :ЗУ13					
№ п/п	Наименование характеристик земельного участка		Значение характеристики		
1	2		3		
1	Адрес земельного участка		Ханты-Мансийский Автономный округ - Югра АО, Сургут г, Ленина пр-кт, 32 д		
2	Категория земель		Земли населенных пунктов		
3	Вид разрешенного использования		в соответствии с классификатором, утвержденным приказом Минэкономразвития России от 01.09.2014 № 540 Среднеэтажная жилая застройка		
4	Площадь земельного участка ± величина погрешности определения площади (Р ± ΔР), м²		4175 кв.м ± 6.68 кв.м		
5	Формула, примененная для расчета предельной допустимой погрешности определения площади земельного участка (ΔР), м²		ΔР = 2 * 0.05 * √4175 * √((1 + 1.44²)/(2 * 1.44)) = 6.68		
6	Предельный минимальный и максимальный размеры земельного участка (Р _{мин} и Р _{макс}), м²		—		
7	Кадастровый или иной номер (обозначение) здания, сооружения, объекта незавершенного строительства, расположенного на земельном участке		86:10:0101000:1641,86:10:0101010:377 (многоквартирный дом)		
8	Кадастровые номера исходных земельных участков		86:10:0101030:54, 86:10:0101030:35, земли, находящиеся в государственной или муниципальной собственности		
	Иное				
9	Иные сведения		—		
4. Сведения о земельных участках, посредством которых обеспечивается доступ (проход или проезд от земельных участков общего пользования) к образуемым земельным участкам					
№ п/п	Кадастровый номер или обозначение земельного участка, для которого обеспечивается доступ		Кадастровый номер или обозначение земельного участка, посредством которого обеспечивается доступ		
1	2		3		
1	:ЗУ13		земли общего пользования		

Сведения об образуемых земельных участках

1. Сведения о характерных точках границ образуемых земельных участков

Обозначение земельного участка :ЗУ14

Зона № МСК-86

Обозначение характерных точек границ	Координаты, м		Метод определения координат	Средняя квадратическая погрешность определения координат характерной точки (M _t), м	Формулы, примененные для расчета средней квадратической погрешности определения координат характерной точки (M _t), м
	X	Y			
1	2	3	6	7	8
н35У	983165.25	3572681.67	Метод спутниковых геодезических измерений (определений)	0.05	$M_t = \sqrt{(0.04^2 + 0.04^2)} = 0.05$
н34У	983176.40	3572706.94	Метод спутниковых геодезических измерений (определений)	0.05	$M_t = \sqrt{(0.04^2 + 0.04^2)} = 0.05$
н33У	983177.02	3572708.49	Метод спутниковых геодезических измерений (определений)	0.05	$M_t = \sqrt{(0.04^2 + 0.04^2)} = 0.05$
н142У	983160.16	3572714.94	Метод спутниковых геодезических измерений (определений)	0.05	$M_t = \sqrt{(0.04^2 + 0.04^2)} = 0.05$
н118У	983161.91	3572719.16	Метод спутниковых геодезических измерений (определений)	0.05	$M_t = \sqrt{(0.04^2 + 0.04^2)} = 0.05$
н119У	983152.48	3572723.34	Метод спутниковых геодезических измерений (определений)	0.05	$M_t = \sqrt{(0.04^2 + 0.04^2)} = 0.05$
н120У	983163.90	3572752.96	Метод спутниковых геодезических измерений (определений)	0.05	$M_t = \sqrt{(0.04^2 + 0.04^2)} = 0.05$
н75У	983101.86	3572777.32	Метод спутниковых геодезических измерений	0.05	$M_t = \sqrt{(0.04^2 + 0.04^2)} = 0.05$

			(определений)		
н84У	983088.84	3572743.61	Метод спутниковых геодезических измерений (определений)	0.05	$Mt=\sqrt{(0.04^2+0.04^2)}=0.05$
н83У	983068.14	3572751.55	Метод спутниковых геодезических измерений (определений)	0.05	$Mt=\sqrt{(0.04^2+0.04^2)}=0.05$
н82У	983056.51	3572725.04	Метод спутниковых геодезических измерений (определений)	0.05	$Mt=\sqrt{(0.04^2+0.04^2)}=0.05$
н35У	983165.25	3572681.67	Метод спутниковых геодезических измерений (определений)	0.05	$Mt=\sqrt{(0.04^2+0.04^2)}=0.05$

2. Сведения о частях границ образуемых земельных участков

Обозначение земельного участка :ЗУ14

Обозначение части границ		Горизонтально е проложение (S), м	Описание прохождения части границ	Отметка о наличии земельного спора о местоположении границ земельного участка
от т.	до т.			
1	2	3	4	5
—	—	—	—	—

3. Общие сведения об образуемых земельных участках

Обозначение земельного участка :ЗУ14

№ п/п	Наименование характеристик земельного участка	Значение характеристики
1	2	3
1	Адрес земельного участка	Ханты-Мансийский Автономный округ - Югра АО, Сургут г, Ленина пр-кт, 28 д
2	Категория земель	Земли населенных пунктов
3	Вид разрешенного использования	в соответствии с классификатором, утвержденным приказом Минэкономразвития России от 01.09.2014 № 540 Среднеэтажная жилая застройка
4	Площадь земельного участка ± величина погрешности определения площади ($P \pm \Delta P$), м ²	5885 кв.м ± 7.77 кв.м
5	Формула, примененная для расчета предельной допустимой погрешности определения площади земельного участка (ΔP), м ²	$\Delta P = 2 * 0.05 * \sqrt{5885} * \sqrt{((1 + 1.26^2)/(2 * 1.26))} = 7.77$
6	Предельный минимальный и максимальный размеры земельного участка ($P_{\text{мин}}$ и $P_{\text{макс}}$), м ²	—
7	Кадастровый или иной номер (обозначение) здания, сооружения,	86:10:0101000:1641,86:10:0101010:399 (многоквартирный дом),86:10:0101030:434

	объекта незавершенного строительства, расположенного на земельном участке	
8	Кадастровые номера исходных земельных участков	86:10:0101030:49, 86:10:0101030:51
	Иное	
9	Иные сведения	—
4. Сведения о земельных участках, посредством которых обеспечивается доступ (проход или проезд от земельных участков общего пользования) к образуемым земельным участкам		
№ п/п	Кадастровый номер или обозначение земельного участка, для которого обеспечивается доступ	Кадастровый номер или обозначение земельного участка, посредством которого обеспечивается доступ
1	2	3
1	:ЗУ14	земли общего пользования

Сведения об образуемых земельных участках

1. Сведения о характерных точках границ образуемых земельных участков

Обозначение земельного участка :3У15

Зона № МСК-86

Обозначение характерных точек границ	Координаты, м		Метод определения координат	Средняя квадратическая погрешность определения координат характерной точки (M _t), м	Формулы, примененные для расчета средней квадратической погрешности определения координат характерной точки (M _t), м
	X	Y			
1	2	3	6	7	8
н33У	983177.02	3572708.49	Метод спутниковых геодезических измерений (определений)	0.05	$M_t = \sqrt{(0.04^2 + 0.04^2)} = 0.05$
н142У	983160.16	3572714.94	Метод спутниковых геодезических измерений (определений)	0.05	$M_t = \sqrt{(0.04^2 + 0.04^2)} = 0.05$
н118У	983161.91	3572719.16	Метод спутниковых геодезических измерений (определений)	0.05	$M_t = \sqrt{(0.04^2 + 0.04^2)} = 0.05$
н119У	983152.48	3572723.34	Метод спутниковых геодезических измерений (определений)	0.05	$M_t = \sqrt{(0.04^2 + 0.04^2)} = 0.05$
н120У	983163.90	3572752.96	Метод спутниковых геодезических измерений (определений)	0.05	$M_t = \sqrt{(0.04^2 + 0.04^2)} = 0.05$
н121У	983172.19	3572774.07	Метод спутниковых геодезических измерений (определений)	0.05	$M_t = \sqrt{(0.04^2 + 0.04^2)} = 0.05$
н122У	983177.65	3572789.47	Метод спутниковых геодезических измерений (определений)	0.05	$M_t = \sqrt{(0.04^2 + 0.04^2)} = 0.05$
н123У	983188.32	3572814.93	Метод спутниковых геодезических измерений	0.05	$M_t = \sqrt{(0.04^2 + 0.04^2)} = 0.05$

			(определений)		
н124У	983143.52	3572832.80	Метод спутниковых геодезических измерений (определений)	0.05	$Mt=\sqrt{(0.04^2+0.04^2)}=0.05$
н125У	983153.27	3572858.19	Метод спутниковых геодезических измерений (определений)	0.05	$Mt=\sqrt{(0.04^2+0.04^2)}=0.05$
н126У	983156.79	3572857.23	Метод спутниковых геодезических измерений (определений)	0.05	$Mt=\sqrt{(0.04^2+0.04^2)}=0.05$
н127У	983175.08	3572866.76	Метод спутниковых геодезических измерений (определений)	0.05	$Mt=\sqrt{(0.04^2+0.04^2)}=0.05$
н128У	983179.91	3572864.74	Метод спутниковых геодезических измерений (определений)	0.05	$Mt=\sqrt{(0.04^2+0.04^2)}=0.05$
н129У	983205.12	3572854.17	Метод спутниковых геодезических измерений (определений)	0.05	$Mt=\sqrt{(0.04^2+0.04^2)}=0.05$
н32У	983230.99	3572843.90	Метод спутниковых геодезических измерений (определений)	0.05	$Mt=\sqrt{(0.04^2+0.04^2)}=0.05$
н33У	983177.02	3572708.49	Метод спутниковых геодезических измерений (определений)	0.05	$Mt=\sqrt{(0.04^2+0.04^2)}=0.05$

2. Сведения о частях границ образуемых земельных участков

Обозначение земельного участка :ЗУ15

Обозначение части границ		Горизонтальное проложение (S), м	Описание прохождения части границ	Отметка о наличии земельного спора о местоположении границ земельного участка
от т.	до т.			
1	2	3	4	5
—	—	—	—	—

3. Общие сведения об образуемых земельных участках

Обозначение земельного участка :ЗУ15

№ п/п	Наименование характеристик земельного участка	Значение характеристики

1	2	3
1	Адрес земельного участка	Ханты-Мансийский Автономный округ - Югра АО, Сургут г, 30 лет Победы ул, 3а д
2	Категория земель	Земли населенных пунктов
3	Вид разрешенного использования	в соответствии с классификатором, утвержденным приказом Минэкономразвития России от 01.09.2014 № 540 Среднеэтажная жилая застройка
4	Площадь земельного участка ± величина погрешности определения площади ($P \pm \Delta P$), м ²	6082 кв.м ± 8.48 кв.м
5	Формула, примененная для расчета предельной допустимой погрешности определения площади земельного участка (ΔP), м ²	$\Delta P = 2 * 0.05 * \sqrt{6082 * \sqrt{((1 + 1.81^2)/(2 * 1.81))}} = 8.48$
6	Предельный минимальный и максимальный размеры земельного участка ($P_{\text{мин}}$ и $P_{\text{макс}}$), м ²	—
7	Кадастровый или иной номер (обозначение) здания, сооружения, объекта незавершенного строительства, расположенного на земельном участке	86:10:0101030:11696,86:10:0101030:630 (многоквартирный дом)
8	Кадастровые номера исходных земельных участков	86:10:0101030:51, 86:10:0101030:123, 86:10:0101030:49, 86:10:0101030:125, 86:10:0101030:58, земли, находящиеся в государственной или муниципальной собственности
	Иное	
9	Иные сведения	—
4. Сведения о земельных участках, посредством которых обеспечивается доступ (проход или проезд от земельных участков общего пользования) к образуемым земельным участкам		
№ п/п	Кадастровый номер или обозначение земельного участка, для которого обеспечивается доступ	Кадастровый номер или обозначение земельного участка, посредством которого обеспечивается доступ
1	2	3
1	:ЗУ15	Земли общего пользования

Сведения об образуемых земельных участках

1. Сведения о характерных точках границ образуемых земельных участков

Обозначение земельного участка :ЗУ16

Зона № МСК-86

Обозначение характерных точек границ	Координаты, м		Метод определения координат	Средняя квадратическая погрешность определения координат характерной точки (M _t), м	Формулы, примененные для расчета средней квадратической погрешности определения координат характерной точки (M _t), м
	X	Y			
1	2	3	6	7	8
н120У	983163.90	3572752.95	Метод спутниковых геодезических измерений (определений)	0.05	$M_t = \sqrt{(0.04^2 + 0.04^2)} = 0.05$
н75У	983101.86	3572777.32	Метод спутниковых геодезических измерений (определений)	0.05	$M_t = \sqrt{(0.04^2 + 0.04^2)} = 0.05$
50	983108.47	3572793.57	Метод спутниковых геодезических измерений (определений)	0.05	$M_t = \sqrt{(0.04^2 + 0.04^2)} = 0.05$
116	983110.74	3572799.09	Метод спутниковых геодезических измерений (определений)	0.05	$M_t = \sqrt{(0.04^2 + 0.04^2)} = 0.05$
52	983102.13	3572802.64	Метод спутниковых геодезических измерений (определений)	0.05	$M_t = \sqrt{(0.04^2 + 0.04^2)} = 0.05$
н76У	983093.72	3572806.12	Метод спутниковых геодезических измерений (определений)	0.05	$M_t = \sqrt{(0.04^2 + 0.04^2)} = 0.05$
н77У	983096.42	3572813.16	Метод спутниковых геодезических измерений (определений)	0.05	$M_t = \sqrt{(0.04^2 + 0.04^2)} = 0.05$
н130У	983096.62	3572813.69	Метод спутниковых геодезических измерений	0.05	$M_t = \sqrt{(0.04^2 + 0.04^2)} = 0.05$

			(определений)		
н131У	983098.05	3572817.46	Метод спутниковых геодезических измерений (определений)	0.05	$Mt=\sqrt{(0.04^2+0.04^2)}=0.05$
н132У	983103.27	3572830.45	Метод спутниковых геодезических измерений (определений)	0.05	$Mt=\sqrt{(0.04^2+0.04^2)}=0.05$
н133У	983124.50	3572840.38	Метод спутниковых геодезических измерений (определений)	0.05	$Mt=\sqrt{(0.04^2+0.04^2)}=0.05$
н124У	983143.52	3572832.80	Метод спутниковых геодезических измерений (определений)	0.05	$Mt=\sqrt{(0.04^2+0.04^2)}=0.05$
н123У	983188.32	3572814.93	Метод спутниковых геодезических измерений (определений)	0.05	$Mt=\sqrt{(0.04^2+0.04^2)}=0.05$
н122У	983177.65	3572789.47	Метод спутниковых геодезических измерений (определений)	0.05	$Mt=\sqrt{(0.04^2+0.04^2)}=0.05$
н121У	983172.19	3572774.07	Метод спутниковых геодезических измерений (определений)	0.05	$Mt=\sqrt{(0.04^2+0.04^2)}=0.05$
н120У	983163.90	3572752.95	Метод спутниковых геодезических измерений (определений)	0.05	$Mt=\sqrt{(0.04^2+0.04^2)}=0.05$

2. Сведения о частях границ образуемых земельных участков

Обозначение земельного участка :ЗУ16

Обозначение части границ		Горизонтальное проложение (S), м	Описание прохождения части границ	Отметка о наличии земельного спора о местоположении границ земельного участка
от т.	до т.			
1	2	3	4	5
—	—	—	—	—

3. Общие сведения об образуемых земельных участках

Обозначение земельного участка :ЗУ16

№ п/п	Наименование характеристик земельного участка	Значение характеристики

1	2	3
1	Адрес земельного участка	Ханты-Мансийский Автономный округ - Югра АО, Сургут г, 30 лет Победы ул, 1А д
2	Категория земель	Земли населенных пунктов
3	Вид разрешенного использования	в соответствии с классификатором, утвержденным приказом Минэкономразвития России от 01.09.2014 № 540 Среднеэтажная жилая застройка
4	Площадь земельного участка ± величина погрешности определения площади ($P \pm \Delta P$), м ²	5086 кв.м ± 7.14 кв.м
5	Формула, примененная для расчета предельной допустимой погрешности определения площади земельного участка (ΔP), м ²	$\Delta P = 2 * 0.05 * \sqrt{5086} * \sqrt{((1 + 1.08^2)/(2 * 1.08))} = 7.14$
6	Предельный минимальный и максимальный размеры земельного участка ($P_{\text{мин}}$ и $P_{\text{макс}}$), м ²	—
7	Кадастровый или иной номер (обозначение) здания, сооружения, объекта незавершенного строительства, расположенного на земельном участке	86:10:0101030:11696,86:10:0101030:380 (многоквартирный дом)
8	Кадастровые номера исходных земельных участков	86:10:0101030:121, 86:10:0101030:123
	Иное	
9	Иные сведения	—
4. Сведения о земельных участках, посредством которых обеспечивается доступ (проход или проезд от земельных участков общего пользования) к образуемым земельным участкам		
№ п/п	Кадастровый номер или обозначение земельного участка, для которого обеспечивается доступ	Кадастровый номер или обозначение земельного участка, посредством которого обеспечивается доступ
1	2	3
1	:3У16	:3У15

Сведения об образуемых земельных участках

1. Сведения о характерных точках границ образуемых земельных участков

Обозначение земельного участка :3У17

Зона № МСК-86

Обозначение характерных точек границ	Координаты, м		Метод определения координат	Средняя квадратическая погрешность определения координат характерной точки (M _t), м	Формулы, примененные для расчета средней квадратической погрешности определения координат характерной точки (M _t), м
	X	Y			
1	2	3	6	7	8
н125У	983153.27	3572858.19	Метод спутниковых геодезических измерений (определений)	0.05	$M_t = \sqrt{(0.04^2 + 0.04^2)} = 0.05$
н124У	983143.52	3572832.80	Метод спутниковых геодезических измерений (определений)	0.05	$M_t = \sqrt{(0.04^2 + 0.04^2)} = 0.05$
н133У	983124.50	3572840.38	Метод спутниковых геодезических измерений (определений)	0.05	$M_t = \sqrt{(0.04^2 + 0.04^2)} = 0.05$
н132У	983103.27	3572830.45	Метод спутниковых геодезических измерений (определений)	0.05	$M_t = \sqrt{(0.04^2 + 0.04^2)} = 0.05$
н131У	983098.05	3572817.46	Метод спутниковых геодезических измерений (определений)	0.05	$M_t = \sqrt{(0.04^2 + 0.04^2)} = 0.05$
н130У	983096.62	3572813.69	Метод спутниковых геодезических измерений (определений)	0.05	$M_t = \sqrt{(0.04^2 + 0.04^2)} = 0.05$
н77У	983096.42	3572813.16	Метод спутниковых геодезических измерений (определений)	0.05	$M_t = \sqrt{(0.04^2 + 0.04^2)} = 0.05$
н78У	983066.03	3572825.86	Метод спутниковых геодезических измерений	0.05	$M_t = \sqrt{(0.04^2 + 0.04^2)} = 0.05$

			(определений)		
н134У	983108.17	3572931.74	Метод спутниковых геодезических измерений (определений)	0.05	$Mt=\sqrt{(0.04^2+0.04^2)}=0.05$
н135У	983115.05	3572928.97	Метод спутниковых геодезических измерений (определений)	0.05	$Mt=\sqrt{(0.04^2+0.04^2)}=0.05$
н136У	983134.04	3572921.41	Метод спутниковых геодезических измерений (определений)	0.05	$Mt=\sqrt{(0.04^2+0.04^2)}=0.05$
н137У	983126.00	3572901.22	Метод спутниковых геодезических измерений (определений)	0.05	$Mt=\sqrt{(0.04^2+0.04^2)}=0.05$
н138У	983155.75	3572889.40	Метод спутниковых геодезических измерений (определений)	0.05	$Mt=\sqrt{(0.04^2+0.04^2)}=0.05$
н139У	983144.01	3572861.49	Метод спутниковых геодезических измерений (определений)	0.05	$Mt=\sqrt{(0.04^2+0.04^2)}=0.05$
н125У	983153.27	3572858.19	Метод спутниковых геодезических измерений (определений)	0.05	$Mt=\sqrt{(0.04^2+0.04^2)}=0.05$

2. Сведения о частях границ образуемых земельных участков

Обозначение земельного участка :ЗУ17

Обозначение части границ		Горизонтально е проложение (S), м	Описание прохождения части границ	Отметка о наличии земельного спора о местоположении границ земельного участка
от т.	до т.			
1	2	3	4	5
—	—	—	—	—

3. Общие сведения об образуемых земельных участках

Обозначение земельного участка :ЗУ17

№ п/п	Наименование характеристик земельного участка	Значение характеристики
1	2	3
1	Адрес земельного участка	Ханты-Мансийский Автономный округ - Югра АО, Сургут г, 30 лет Победы ул, 3 д
2	Категория земель	Земли населенных пунктов
3	Вид разрешенного использования	в соответствии с классификатором,

		утвержденным приказом Минэкономразвития России от 01.09.2014 № 540 Среднеэтажная жилая застройка
4	Площадь земельного участка ± величина погрешности определения площади ($P \pm \Delta P$), м ²	5569 кв.м ± 7.61 кв.м
5	Формула, примененная для расчета предельной допустимой погрешности определения площади земельного участка (ΔP), м ²	$\Delta P = 2 * 0.05 * \sqrt{5569 * \sqrt{((1 + 1.32^2)/(2 * 1.32))}} = 7.61$
6	Предельный минимальный и максимальный размеры земельного участка ($P_{\text{мин}}$ и $P_{\text{макс}}$), м ²	—
7	Кадастровый или иной номер (обозначение) здания, сооружения, объекта незавершенного строительства, расположенного на земельном участке	86:10:0101000:1641,86:10:0101030:453 (многоквартирный дом)
8	Кадастровые номера исходных земельных участков	86:10:0101030:121, 86:10:0101030:123, 86:10:0101030:12, земли, находящиеся в государственной или муниципальной собственности
	Иное	
9	Иные сведения	—
4. Сведения о земельных участках, посредством которых обеспечивается доступ (проход или проезд от земельных участков общего пользования) к образуемым земельным участкам		
№ п/п	Кадастровый номер или обозначение земельного участка, для которого обеспечивается доступ	Кадастровый номер или обозначение земельного участка, посредством которого обеспечивается доступ
1	2	3
1	:ЗУ17	земли общего пользования

Сведения об образуемых земельных участках

1. Сведения о характерных точках границ образуемых земельных участков

Обозначение земельного участка :ЗУ18

Зона № МСК-86

Обозначение характерных точек границ	Координаты, м		Метод определения координат	Средняя квадратическая погрешность определения координат характерной точки (M _t), м	Формулы, примененные для расчета средней квадратической погрешности определения координат характерной точки (M _t), м
	X	Y			
1	2	3	6	7	8
н128У	983179.91	3572864.74	Метод спутниковых геодезических измерений (определений)	0.05	$M_t = \sqrt{(0.04^2 + 0.04^2)} = 0.05$
н141У	983192.10	3572898.26	Метод спутниковых геодезических измерений (определений)	0.05	$M_t = \sqrt{(0.04^2 + 0.04^2)} = 0.05$
н140У	983196.33	3572896.57	Метод спутниковых геодезических измерений (определений)	0.05	$M_t = \sqrt{(0.04^2 + 0.04^2)} = 0.05$
н48У	983212.63	3572936.42	Метод спутниковых геодезических измерений (определений)	0.05	$M_t = \sqrt{(0.04^2 + 0.04^2)} = 0.05$
н47У	983136.19	3572965.95	Метод спутниковых геодезических измерений (определений)	0.05	$M_t = \sqrt{(0.04^2 + 0.04^2)} = 0.05$
н46У	983123.66	3572971.09	Метод спутниковых геодезических измерений (определений)	0.05	$M_t = \sqrt{(0.04^2 + 0.04^2)} = 0.05$
н134У	983108.17	3572931.74	Метод спутниковых геодезических измерений (определений)	0.05	$M_t = \sqrt{(0.04^2 + 0.04^2)} = 0.05$
н135У	983115.05	3572928.97	Метод спутниковых геодезических измерений	0.05	$M_t = \sqrt{(0.04^2 + 0.04^2)} = 0.05$

			(определений)		
н136У	983134.04	3572921.41	Метод спутниковых геодезических измерений (определений)	0.05	$Mt=\sqrt{(0.04^2+0.04^2)}=0.05$
н137У	983126.00	3572901.22	Метод спутниковых геодезических измерений (определений)	0.05	$Mt=\sqrt{(0.04^2+0.04^2)}=0.05$
н138У	983155.75	3572889.40	Метод спутниковых геодезических измерений (определений)	0.05	$Mt=\sqrt{(0.04^2+0.04^2)}=0.05$
н139У	983144.01	3572861.49	Метод спутниковых геодезических измерений (определений)	0.05	$Mt=\sqrt{(0.04^2+0.04^2)}=0.05$
н125У	983153.27	3572858.19	Метод спутниковых геодезических измерений (определений)	0.05	$Mt=\sqrt{(0.04^2+0.04^2)}=0.05$
н126У	983156.79	3572857.23	Метод спутниковых геодезических измерений (определений)	0.05	$Mt=\sqrt{(0.04^2+0.04^2)}=0.05$
н127У	983175.08	3572866.76	Метод спутниковых геодезических измерений (определений)	0.05	$Mt=\sqrt{(0.04^2+0.04^2)}=0.05$
н128У	983179.91	3572864.74	Метод спутниковых геодезических измерений (определений)	0.05	$Mt=\sqrt{(0.04^2+0.04^2)}=0.05$

2. Сведения о частях границ образуемых земельных участков

Обозначение земельного участка :ЗУ18

Обозначение части границ		Горизонтальное проложение (S), м	Описание прохождения части границ	Отметка о наличии земельного спора о местоположении границ земельного участка
от т.	до т.			
1	2	3	4	5
—	—	—	—	—

3. Общие сведения об образуемых земельных участках

Обозначение земельного участка :ЗУ18

№ п/п	Наименование характеристик земельного участка	Значение характеристики

1	2	3
1	Адрес земельного участка	Ханты-Мансийский Автономный округ - Югра АО, Сургут г, 30 лет Победы ул, 5 д
2	Категория земель	Земли населенных пунктов
3	Вид разрешенного использования	в соответствии с классификатором, утвержденным приказом Минэкономразвития России от 01.09.2014 № 540 Среднеэтажная жилая застройка
4	Площадь земельного участка ± величина погрешности определения площади ($P \pm \Delta P$), м ²	6171 кв.м ± 7.87 кв.м
5	Формула, примененная для расчета предельной допустимой погрешности определения площади земельного участка (ΔP), м ²	$\Delta P = 2 * 0.05 * \sqrt{6171} * \sqrt{((1 + 1.09^2)/(2 * 1.09))} = 7.87$
6	Предельный минимальный и максимальный размеры земельного участка ($P_{\text{мин}}$ и $P_{\text{макс}}$), м ²	—
7	Кадастровый или иной номер (обозначение) здания, сооружения, объекта незавершенного строительства, расположенного на земельном участке	86:10:0101000:1641,86:10:0101030:347 (многоквартирный дом)
8	Кадастровые номера исходных земельных участков	86:10:0101030:58
	Иное	
9	Иные сведения	—
4. Сведения о земельных участках, посредством которых обеспечивается доступ (проход или проезд от земельных участков общего пользования) к образуемым земельным участкам		
№ п/п	Кадастровый номер или обозначение земельного участка, для которого обеспечивается доступ	Кадастровый номер или обозначение земельного участка, посредством которого обеспечивается доступ
1	2	3
1	:3У18	земли общего пользования

Сведения об образуемых земельных участках					
1. Сведения о характерных точках границ образуемых земельных участков					
Обозначение земельного участка :3У19					
Зона № МСК-86					
Обозначение характерных точек границ	Координаты, м		Метод определения координат	Средняя квадратическая погрешность определения координат характерной точки (M _t), м	Формулы, примененные для расчета средней квадратической погрешности определения координат характерной точки (M _t), м
	X	Y			
1	2	3	6	7	8
н48У	983212.63	3572936.42	Метод спутниковых геодезических измерений (определений)	0.05	$M_t = \sqrt{(0.04^2 + 0.04^2)} = 0.05$
н140У	983196.33	3572896.57	Метод спутниковых геодезических измерений (определений)	0.05	$M_t = \sqrt{(0.04^2 + 0.04^2)} = 0.05$
н141У	983192.10	3572898.26	Метод спутниковых геодезических измерений (определений)	0.05	$M_t = \sqrt{(0.04^2 + 0.04^2)} = 0.05$
н128У	983179.91	3572864.74	Метод спутниковых геодезических измерений (определений)	0.05	$M_t = \sqrt{(0.04^2 + 0.04^2)} = 0.05$
н129У	983205.12	3572854.17	Метод спутниковых геодезических измерений (определений)	0.05	$M_t = \sqrt{(0.04^2 + 0.04^2)} = 0.05$
н32У	983230.99	3572843.90	Метод спутниковых геодезических измерений (определений)	0.05	$M_t = \sqrt{(0.04^2 + 0.04^2)} = 0.05$
н31У	983244.76	3572878.44	Метод спутниковых геодезических измерений (определений)	0.05	$M_t = \sqrt{(0.04^2 + 0.04^2)} = 0.05$
н203У	983267.12	3572935.21	Метод спутниковых геодезических измерений	0.05	$M_t = \sqrt{(0.04^2 + 0.04^2)} = 0.05$

			(определений)		
37	983219.60	3572953.59	Метод спутниковых геодезических измерений (определений)	0.05	$Mt=\sqrt{(0.04^2+0.04^2)}=0.05$
н48У	983212.63	3572936.42	Метод спутниковых геодезических измерений (определений)	0.05	$Mt=\sqrt{(0.04^2+0.04^2)}=0.05$

2. Сведения о частях границ образуемых земельных участков

Обозначение земельного участка :ЗУ19

Обозначение части границ		Горизонтально е проложение (S), м	Описание прохождения части границ	Отметка о наличии земельного спора о местоположении границ земельного участка
от т.	до т.			
1	2	3	4	5
—	—	—	—	—

3. Общие сведения об образуемых земельных участках

Обозначение земельного участка :ЗУ19

№ п/п	Наименование характеристик земельного участка	Значение характеристики
1	2	3
1	Адрес земельного участка	Ханты-Мансийский Автономный округ - Югра АО, Сургут г, Дружбы проезд, 6 д
2	Категория земель	Земли населенных пунктов
3	Вид разрешенного использования	в соответствии с классификатором, утвержденным приказом Минэкономразвития России от 01.09.2014 № 540 Многоэтажная жилая застройка (высотная застройка)
4	Площадь земельного участка ± величина погрешности определения площади ($P \pm \Delta P$), м ²	5179 кв.м ± 7.29 кв.м
5	Формула, примененная для расчета предельной допустимой погрешности определения площади земельного участка (ΔP), м ²	$\Delta P = 2 * 0.05 * \sqrt{5179} * \sqrt{((1 + 1.26^2)/(2 * 1.26))} = 7.29$
6	Предельный минимальный и максимальный размеры земельного участка ($P_{\min}$ и $P_{\max}$), м ²	—
7	Кадастровый или иной номер (обозначение) здания, сооружения, объекта незавершенного строительства, расположенного на земельном участке	86:10:0101030:12059,86:10:0101030:12058,86:10:0 101030:190 (многоквартирный дом)
8	Кадастровые номера исходных земельных участков	86:10:0101030:58, 86:10:0101030:125, земли, находящиеся в государственной или муниципальной собственности
9	Иные сведения	—

4. Сведения о земельных участках, посредством которых обеспечивается доступ (проход или проезд от земельных участков общего пользования) к образуемым земельным

участкам		
№ п/п	Кадастровый номер или обозначение земельного участка, для которого обеспечивается доступ	Кадастровый номер или обозначение земельного участка, посредством которого обеспечивается доступ
1	2	3
1	:3У19	Земли общего пользования

Сведения об образуемых земельных участках

1. Сведения о характерных точках границ образуемых земельных участков

Обозначение земельного участка :3У20

Зона № МСК-86

Обозначение характерных точек границ	Координаты, м		Метод определения координат	Средняя квадратическая погрешность определения координат характерной точки (M _t), м	Формулы, примененные для расчета средней квадратической погрешности определения координат характерной точки (M _t), м
	X	Y			
1	2	3	6	7	8
н112У	983286.66	3573115.46	Метод спутниковых геодезических измерений (определений)	0.05	$M_t = \sqrt{(0.04^2 + 0.04^2)} = 0.05$
н113У	983288.16	3573118.93	Метод спутниковых геодезических измерений (определений)	0.05	$M_t = \sqrt{(0.04^2 + 0.04^2)} = 0.05$
н114У	983298.64	3573133.62	Метод спутниковых геодезических измерений (определений)	0.05	$M_t = \sqrt{(0.04^2 + 0.04^2)} = 0.05$
н88У	983308.06	3573130.06	Метод спутниковых геодезических измерений (определений)	0.05	$M_t = \sqrt{(0.04^2 + 0.04^2)} = 0.05$
н30У	983340.62	3573116.27	Метод спутниковых геодезических измерений (определений)	0.05	$M_t = \sqrt{(0.04^2 + 0.04^2)} = 0.05$
5	983321.82	3573068.33	Метод спутниковых геодезических измерений (определений)	0.05	$M_t = \sqrt{(0.04^2 + 0.04^2)} = 0.05$
117	983282.41	3573084.35	Метод спутниковых геодезических измерений (определений)	0.05	$M_t = \sqrt{(0.04^2 + 0.04^2)} = 0.05$
н199У	983270.44	3573088.87	Метод спутниковых геодезических измерений	0.05	$M_t = \sqrt{(0.04^2 + 0.04^2)} = 0.05$

			(определений)		
н62У	983278.19	3573107.91	Метод спутниковых геодезических измерений (определений)	0.05	$Mt=\sqrt{(0.04^2+0.04^2)}=0.05$
н112У	983286.66	3573115.46	Метод спутниковых геодезических измерений (определений)	0.05	$Mt=\sqrt{(0.04^2+0.04^2)}=0.05$

2. Сведения о частях границ образуемых земельных участков

Обозначение земельного участка :ЗУ20

Обозначение части границ		Горизонтально е проложение (S), м	Описание прохождения части границ	Отметка о наличии земельного спора о местоположении границ земельного участка
от т.	до т.			
1	2	3	4	5
—	—	—	—	—

3. Общие сведения об образуемых земельных участках

Обозначение земельного участка :ЗУ20

№ п/п	Наименование характеристик земельного участка	Значение характеристики
1	2	3
1	Адрес земельного участка	Ханты-Мансийский Автономный округ - Югра АО, Сургут г, Дружбы проезд, 10 д
2	Категория земель	Земли населенных пунктов
3	Вид разрешенного использования	в соответствии с классификатором, утвержденным приказом Минэкономразвития России от 01.09.2014 № 540 Многоэтажная жилая застройка (высотная застройка)
4	Площадь земельного участка ± величина погрешности определения площади ($P \pm \Delta P$), м ²	2679 кв.м ± 5.18 кв.м
5	Формула, примененная для расчета предельной допустимой погрешности определения площади земельного участка (ΔP), м ²	$\Delta P = 2 * 0.05 * \sqrt{2679} * \sqrt{((1 + 1.07^2)/(2 * 1.07))} = 5.18$
6	Предельный минимальный и максимальный размеры земельного участка ($P_{\min}$ и $P_{\max}$), м ²	—
7	Кадастровый или иной номер (обозначение) здания, сооружения, объекта незавершенного строительства, расположенного на земельном участке	86:10:0101030:132 (многоквартирный дом)
8	Кадастровые номера исходных земельных участков	86:10:0101030:40, 86:10:0101030:117
	Иное	
9	Иные сведения	—

4. Сведения о земельных участках, посредством которых обеспечивается доступ (проход или проезд от земельных участков общего пользования) к образуемым земельным

участкам		
№ п/п	Кадастровый номер или обозначение земельного участка, для которого обеспечивается доступ	Кадастровый номер или обозначение земельного участка, посредством которого обеспечивается доступ
1	2	3
1	:3У20	Земли общего пользования

Сведения об образуемых земельных участках

1. Сведения о характерных точках границ образуемых земельных участков

Обозначение земельного участка :3У21

Зона № МСК-86

Обозначение характерных точек границ	Координаты, м		Метод определения координат	Средняя квадратическая погрешность определения координат характерной точки (M _t), м	Формулы, примененные для расчета средней квадратической погрешности определения координат характерной точки (M _t), м
	X	Y			
1	2	3	6	7	8
н146У	983543.50	3572935.07	Метод спутниковых геодезических измерений (определений)	0.05	$M_t = \sqrt{(0.04^2 + 0.04^2)} = 0.05$
н147У	983539.91	3572936.61	Метод спутниковых геодезических измерений (определений)	0.05	$M_t = \sqrt{(0.04^2 + 0.04^2)} = 0.05$
н148У	983503.12	3572951.79	Метод спутниковых геодезических измерений (определений)	0.05	$M_t = \sqrt{(0.04^2 + 0.04^2)} = 0.05$
н149У	983495.26	3572954.98	Метод спутниковых геодезических измерений (определений)	0.05	$M_t = \sqrt{(0.04^2 + 0.04^2)} = 0.05$
н150У	983494.81	3572953.86	Метод спутниковых геодезических измерений (определений)	0.05	$M_t = \sqrt{(0.04^2 + 0.04^2)} = 0.05$
н151У	983466.13	3572965.54	Метод спутниковых геодезических измерений (определений)	0.05	$M_t = \sqrt{(0.04^2 + 0.04^2)} = 0.05$
н152У	983464.86	3572961.76	Метод спутниковых геодезических измерений (определений)	0.05	$M_t = \sqrt{(0.04^2 + 0.04^2)} = 0.05$
118	983441.00	3572971.30	Метод спутниковых геодезических измерений	0.05	$M_t = \sqrt{(0.04^2 + 0.04^2)} = 0.05$

			(определений)		
119	983442.53	3572975.16	Метод спутниковых геодезических измерений (определений)	0.05	$Mt=\sqrt{(0.04^2+0.04^2)}=0.05$
120	983443.59	3572976.76	Метод спутниковых геодезических измерений (определений)	0.05	$Mt=\sqrt{(0.04^2+0.04^2)}=0.05$
121	983433.97	3572980.65	Метод спутниковых геодезических измерений (определений)	0.05	$Mt=\sqrt{(0.04^2+0.04^2)}=0.05$
122	983428.50	3572982.38	Метод спутниковых геодезических измерений (определений)	0.05	$Mt=\sqrt{(0.04^2+0.04^2)}=0.05$
123	983430.74	3572988.48	Метод спутниковых геодезических измерений (определений)	0.05	$Mt=\sqrt{(0.04^2+0.04^2)}=0.05$
124	983443.71	3573019.93	Метод спутниковых геодезических измерений (определений)	0.05	$Mt=\sqrt{(0.04^2+0.04^2)}=0.05$
125	983560.89	3572972.25	Метод спутниковых геодезических измерений (определений)	0.05	$Mt=\sqrt{(0.04^2+0.04^2)}=0.05$
н153У	983545.68	3572934.39	Метод спутниковых геодезических измерений (определений)	0.05	$Mt=\sqrt{(0.04^2+0.04^2)}=0.05$
н146У	983543.50	3572935.07	Метод спутниковых геодезических измерений (определений)	0.05	$Mt=\sqrt{(0.04^2+0.04^2)}=0.05$

2. Сведения о частях границ образуемых земельных участков

Обозначение земельного участка :ЗУ21

Обозначение части границ		Горизонтально е проложение (S), м	Описание прохождения части границ	Отметка о наличии земельного спора о местоположении границ земельного участка
от т.	до т.			
1	2	3	4	5

—	—	—	—	—
3. Общие сведения об образуемых земельных участках				
Обозначение земельного участка :ЗУ21				
№ п/п	Наименование характеристик земельного участка	Значение характеристики		
1	2	3		
1	Адрес земельного участка	Ханты-Мансийский Автономный округ - Югра АО, Сургут г, 50 лет ВЛКСМ ул, 7 д		
2	Категория земель	Земли населенных пунктов		
3	Вид разрешенного использования	в соответствии с классификатором, утвержденным приказом Минэкономразвития России от 01.09.2014 № 540 Среднеэтажная жилая застройка		
4	Площадь земельного участка ± величина погрешности определения площади (Р ± ΔР), м²	5326 кв.м ± 7.65 кв.м		
5	Формула, примененная для расчета предельной допустимой погрешности определения площади земельного участка (ΔР), м²	$\Delta P = 2 * 0.05 * \sqrt{5326} * \sqrt{((1 + 1.55^2)/(2 * 1.55))} =$ 7.65		
6	Предельный минимальный и максимальный размеры земельного участка (Р _{мин} и Р _{макс}), м²	—		
7	Кадастровый или иной номер (обозначение) здания, сооружения, объекта незавершенного строительства, расположенного на земельном участке	86:10:0101030:273 (многоквартирный дом)		
8	Кадастровые номера исходных земельных участков	86:10:0101030:63, 86:10:0101030:7, 86:10:0101030:53		
	Иное			
9	Иные сведения	—		
4. Сведения о земельных участках, посредством которых обеспечивается доступ (проход или проезд от земельных участков общего пользования) к образуемым земельным участкам				
№ п/п	Кадастровый номер или обозначение земельного участка, для которого обеспечивается доступ	Кадастровый номер или обозначение земельного участка, посредством которого обеспечивается доступ		
1	2	3		
1	:ЗУ21	Земли общего пользования		

Сведения об образуемых земельных участках					
1. Сведения о характерных точках границ образуемых земельных участков					
Обозначение земельного участка :3У22					
Зона № МСК-86					
Обозначение характерных точек границ	Координаты, м		Метод определения координат	Средняя квадратическая погрешность определения координат характерной точки (M _t), м	Формулы, примененные для расчета средней квадратической погрешности определения координат характерной точки (M _t), м
	X	Y			
1	2	3	6	7	8
126	983559.08	3573067.45	Метод спутниковых геодезических измерений (определений)	0.05	$M_t = \sqrt{(0.04^2 + 0.04^2)} = 0.05$
127	983571.83	3573097.62	Метод спутниковых геодезических измерений (определений)	0.05	$M_t = \sqrt{(0.04^2 + 0.04^2)} = 0.05$
48	983480.51	3573134.75	Метод спутниковых геодезических измерений (определений)	0.05	$M_t = \sqrt{(0.04^2 + 0.04^2)} = 0.05$
н68У	983479.65	3573132.67	Метод спутниковых геодезических измерений (определений)	0.05	$M_t = \sqrt{(0.04^2 + 0.04^2)} = 0.05$
н67У	983457.92	3573141.07	Метод спутниковых геодезических измерений (определений)	0.05	$M_t = \sqrt{(0.04^2 + 0.04^2)} = 0.05$
н66У	983441.26	3573147.26	Метод спутниковых геодезических измерений (определений)	0.05	$M_t = \sqrt{(0.04^2 + 0.04^2)} = 0.05$
н65У	983435.21	3573149.54	Метод спутниковых геодезических измерений (определений)	0.05	$M_t = \sqrt{(0.04^2 + 0.04^2)} = 0.05$
н64У	983427.56	3573152.33	Метод спутниковых геодезических измерений	0.05	$M_t = \sqrt{(0.04^2 + 0.04^2)} = 0.05$

			(определений)		
н63У	983421.90	3573154.49	Метод спутниковых геодезических измерений (определений)	0.05	$Mt=\sqrt{(0.04^2+0.04^2)}=0.05$
47	983420.38	3573150.73	Метод спутниковых геодезических измерений (определений)	0.05	$Mt=\sqrt{(0.04^2+0.04^2)}=0.05$
128	983412.44	3573131.05	Метод спутниковых геодезических измерений (определений)	0.05	$Mt=\sqrt{(0.04^2+0.04^2)}=0.05$
129	983420.96	3573127.36	Метод спутниковых геодезических измерений (определений)	0.05	$Mt=\sqrt{(0.04^2+0.04^2)}=0.05$
130	983418.25	3573120.41	Метод спутниковых геодезических измерений (определений)	0.05	$Mt=\sqrt{(0.04^2+0.04^2)}=0.05$
131	983432.68	3573114.59	Метод спутниковых геодезических измерений (определений)	0.05	$Mt=\sqrt{(0.04^2+0.04^2)}=0.05$
132	983437.15	3573112.76	Метод спутниковых геодезических измерений (определений)	0.05	$Mt=\sqrt{(0.04^2+0.04^2)}=0.05$
133	983462.56	3573102.48	Метод спутниковых геодезических измерений (определений)	0.05	$Mt=\sqrt{(0.04^2+0.04^2)}=0.05$
134	983478.18	3573096.54	Метод спутниковых геодезических измерений (определений)	0.05	$Mt=\sqrt{(0.04^2+0.04^2)}=0.05$
135	983480.80	3573089.67	Метод спутниковых геодезических измерений (определений)	0.05	$Mt=\sqrt{(0.04^2+0.04^2)}=0.05$
136	983481.83	3573087.24	Метод	0.05	$Mt=\sqrt{(0.04^2+0.04^2)}=0.05$

			спутниковых геодезических измерений (определений)		
137	983487.80	3573079.46	Метод спутниковых геодезических измерений (определений)	0.05	$Mt=\sqrt{(0.04^2+0.04^2)}=0.05$
138	983489.07	3573079.09	Метод спутниковых геодезических измерений (определений)	0.05	$Mt=\sqrt{(0.04^2+0.04^2)}=0.05$
139	983495.21	3573068.24	Метод спутниковых геодезических измерений (определений)	0.05	$Mt=\sqrt{(0.04^2+0.04^2)}=0.05$
140	983496.62	3573063.89	Метод спутниковых геодезических измерений (определений)	0.05	$Mt=\sqrt{(0.04^2+0.04^2)}=0.05$
н197У	983517.72	3573054.78	Метод спутниковых геодезических измерений (определений)	0.05	$Mt=\sqrt{(0.04^2+0.04^2)}=0.05$
142	983528.38	3573079.77	Метод спутниковых геодезических измерений (определений)	0.05	$Mt=\sqrt{(0.04^2+0.04^2)}=0.05$
126	983559.08	3573067.45	Метод спутниковых геодезических измерений (определений)	0.05	$Mt=\sqrt{(0.04^2+0.04^2)}=0.05$

2. Сведения о частях границ образуемых земельных участков

Обозначение земельного участка :3У22

Обозначение части границ		Горизонтально е проложение (S), м	Описание прохождения части границ	Отметка о наличии земельного спора о местоположении границ земельного участка
от т.	до т.			
1	2	3	4	5
—	—	—	—	—

3. Общие сведения об образуемых земельных участках

Обозначение земельного участка :3У22

№ п/п	Наименование характеристик земельного участка	Значение характеристики
1	2	3
1	Адрес земельного участка	Ханты-Мансийский Автономный округ - Югра

		АО, Сургут г, Дружбы проезд, 13 д
2	Категория земель	Земли населенных пунктов
3	Вид разрешенного использования	в соответствии с классификатором, утвержденным приказом Минэкономразвития России от 01.09.2014 № 540 Среднеэтажная жилая застройка
4	Площадь земельного участка ± величина погрешности определения площади ($P \pm \Delta P$), м ²	6355 кв.м ± 8.41 кв.м
5	Формула, примененная для расчета предельной допустимой погрешности определения площади земельного участка (ΔP), м ²	$\Delta P = 2 * 0.05 * \sqrt{6355} * \sqrt{((1 + 1.60^2)/(2 * 1.60))} = 8.41$
6	Предельный минимальный и максимальный размеры земельного участка ($P_{\text{мин}}$ и $P_{\text{макс}}$), м ²	—
7	Кадастровый или иной номер (обозначение) здания, сооружения, объекта незавершенного строительства, расположенного на земельном участке	86:10:0101030:158 (многоквартирный дом)
8	Кадастровые номера исходных земельных участков	86:10:0101030:11386
	Иное	
9	Иные сведения	—
4. Сведения о земельных участках, посредством которых обеспечивается доступ (проход или проезд от земельных участков общего пользования) к образуемым земельным участкам		
№ п/п	Кадастровый номер или обозначение земельного участка, для которого обеспечивается доступ	Кадастровый номер или обозначение земельного участка, посредством которого обеспечивается доступ
1	2	3
1	:3У22	Земли общего пользования

Сведения об образуемых земельных участках

1. Сведения о характерных точках границ образуемых земельных участков

Обозначение земельного участка :3У23

Зона № МСК-86

Обозначение характерных точек границ	Координаты, м		Метод определения координат	Средняя квадратическая погрешность определения координат характерной точки (M _t), м	Формулы, примененные для расчета средней квадратической погрешности определения координат характерной точки (M _t), м
	X	Y			
1	2	3	6	7	8
н153У	983545.68	3572934.39	Метод спутниковых геодезических измерений (определений)	0.05	$M_t = \sqrt{(0.04^2 + 0.04^2)} = 0.05$
н146У	983543.50	3572935.07	Метод спутниковых геодезических измерений (определений)	0.05	$M_t = \sqrt{(0.04^2 + 0.04^2)} = 0.05$
н147У	983539.91	3572936.61	Метод спутниковых геодезических измерений (определений)	0.05	$M_t = \sqrt{(0.04^2 + 0.04^2)} = 0.05$
н148У	983503.12	3572951.79	Метод спутниковых геодезических измерений (определений)	0.05	$M_t = \sqrt{(0.04^2 + 0.04^2)} = 0.05$
н149У	983495.26	3572954.98	Метод спутниковых геодезических измерений (определений)	0.05	$M_t = \sqrt{(0.04^2 + 0.04^2)} = 0.05$
н150У	983494.81	3572953.86	Метод спутниковых геодезических измерений (определений)	0.05	$M_t = \sqrt{(0.04^2 + 0.04^2)} = 0.05$
н151У	983466.13	3572965.54	Метод спутниковых геодезических измерений (определений)	0.05	$M_t = \sqrt{(0.04^2 + 0.04^2)} = 0.05$
н152У	983464.86	3572961.76	Метод спутниковых геодезических измерений	0.05	$M_t = \sqrt{(0.04^2 + 0.04^2)} = 0.05$

			(определений)		
118	983441.00	3572971.30	Метод спутниковых геодезических измерений (определений)	0.05	$Mt=\sqrt{(0.04^2+0.04^2)}=0.05$
143	983422.07	3572922.66	Метод спутниковых геодезических измерений (определений)	0.05	$Mt=\sqrt{(0.04^2+0.04^2)}=0.05$
144	983419.92	3572917.17	Метод спутниковых геодезических измерений (определений)	0.05	$Mt=\sqrt{(0.04^2+0.04^2)}=0.05$
145	983417.63	3572911.51	Метод спутниковых геодезических измерений (определений)	0.05	$Mt=\sqrt{(0.04^2+0.04^2)}=0.05$
146	983442.54	3572901.57	Метод спутниковых геодезических измерений (определений)	0.05	$Mt=\sqrt{(0.04^2+0.04^2)}=0.05$
147	983517.40	3572870.19	Метод спутниковых геодезических измерений (определений)	0.05	$Mt=\sqrt{(0.04^2+0.04^2)}=0.05$
148	983519.55	3572869.34	Метод спутниковых геодезических измерений (определений)	0.05	$Mt=\sqrt{(0.04^2+0.04^2)}=0.05$
n153У	983545.68	3572934.39	Метод спутниковых геодезических измерений (определений)	0.05	$Mt=\sqrt{(0.04^2+0.04^2)}=0.05$

2. Сведения о частях границ образуемых земельных участков

Обозначение земельного участка :ЗУ23

Обозначение части границ		Горизонтальное проложение (S), м	Описание прохождения части границ	Отметка о наличии земельного спора о местоположении границ земельного участка
от т.	до т.			
1	2	3	4	5
—	—	—	—	—

3. Общие сведения об образуемых земельных участках

Обозначение земельного участка :ЗУ23

№ п/п	Наименование характеристик земельного участка	Значение характеристики

1	2	3
1	Адрес земельного участка	Ханты-Мансийский Автономный округ - Югра АО, Сургут г, 50 лет ВЛКСМ ул, 9а д
2	Категория земель	Земли населенных пунктов
3	Вид разрешенного использования	в соответствии с классификатором, утвержденным приказом Минэкономразвития России от 01.09.2014 № 540 Спорт
4	Площадь земельного участка ± величина погрешности определения площади ($P \pm \Delta P$), м ²	7530 кв.м ± 8.79 кв.м
5	Формула, примененная для расчета предельной допустимой погрешности определения площади земельного участка (ΔP), м ²	$\Delta P = 2 * 0.05 * \sqrt{7530} * \sqrt{((1 + 1.26^2)/(2 * 1.26))} =$ 8.79
6	Предельный минимальный и максимальный размеры земельного участка ($P_{\text{мин}}$ и $P_{\text{макс}}$), м ²	—
7	Кадастровый или иной номер (обозначение) здания, сооружения, объекта незавершенного строительства, расположенного на земельном участке	86:10:0101030:295,86:10:0101030:12012,86:10:010 1030:12011
8	Кадастровые номера исходных земельных участков	86:10:0101030:81, 86:10:0101030:7, земли, находящиеся в государственной или муниципальной собственности
	Иное	
9	Иные сведения	—
4. Сведения о земельных участках, посредством которых обеспечивается доступ (проход или проезд от земельных участков общего пользования) к образуемым земельным участкам		
№ п/п	Кадастровый номер или обозначение земельного участка, для которого обеспечивается доступ	Кадастровый номер или обозначение земельного участка, посредством которого обеспечивается доступ
1	2	3
1	:3У23	земли общего пользования

Сведения об образуемых земельных участках

1. Сведения о характерных точках границ образуемых земельных участков

Обозначение земельного участка :ЗУ24

Зона № МСК-86

Обозначение характерных точек границ	Координаты, м		Метод определения координат	Средняя квадратическая погрешность определения координат характерной точки (M _t), м	Формулы, примененные для расчета средней квадратической погрешности определения координат характерной точки (M _t), м
	X	Y			
1	2	3	6	7	8
1	983595.90	3573265.47	Метод спутниковых геодезических измерений (определений)	0.05	$M_t = \sqrt{(0.04^2 + 0.04^2)} = 0.05$
н6У	983616.93	3573256.38	Метод спутниковых геодезических измерений (определений)	0.05	$M_t = \sqrt{(0.04^2 + 0.04^2)} = 0.05$
н5У	983628.18	3573252.00	Метод спутниковых геодезических измерений (определений)	0.05	$M_t = \sqrt{(0.04^2 + 0.04^2)} = 0.05$
н4У	983637.41	3573249.38	Метод спутниковых геодезических измерений (определений)	0.05	$M_t = \sqrt{(0.04^2 + 0.04^2)} = 0.05$
н154У	983638.09	3573251.22	Метод спутниковых геодезических измерений (определений)	0.05	$M_t = \sqrt{(0.04^2 + 0.04^2)} = 0.05$
н155У	983639.54	3573254.92	Метод спутниковых геодезических измерений (определений)	0.05	$M_t = \sqrt{(0.04^2 + 0.04^2)} = 0.05$
н156У	983645.33	3573269.67	Метод спутниковых геодезических измерений (определений)	0.05	$M_t = \sqrt{(0.04^2 + 0.04^2)} = 0.05$
н157У	983646.35	3573272.28	Метод спутниковых геодезических измерений (определений)	0.05	$M_t = \sqrt{(0.04^2 + 0.04^2)} = 0.05$

н158У	983647.27	3573271.91	Метод спутниковых геодезических измерений (определений)	0.05	$Mt=\sqrt{(0.04^2+0.04^2)}=0.05$
н159У	983653.43	3573288.22	Метод спутниковых геодезических измерений (определений)	0.05	$Mt=\sqrt{(0.04^2+0.04^2)}=0.05$
149	983652.26	3573292.17	Метод спутниковых геодезических измерений (определений)	0.05	$Mt=\sqrt{(0.04^2+0.04^2)}=0.05$
150	983624.12	3573303.70	Метод спутниковых геодезических измерений (определений)	0.05	$Mt=\sqrt{(0.04^2+0.04^2)}=0.05$
151	983619.65	3573292.99	Метод спутниковых геодезических измерений (определений)	0.05	$Mt=\sqrt{(0.04^2+0.04^2)}=0.05$
152	983612.45	3573296.18	Метод спутниковых геодезических измерений (определений)	0.05	$Mt=\sqrt{(0.04^2+0.04^2)}=0.05$
153	983616.79	3573306.70	Метод спутниковых геодезических измерений (определений)	0.05	$Mt=\sqrt{(0.04^2+0.04^2)}=0.05$
154	983614.11	3573307.80	Метод спутниковых геодезических измерений (определений)	0.05	$Mt=\sqrt{(0.04^2+0.04^2)}=0.05$
155	983612.03	3573307.39	Метод спутниковых геодезических измерений (определений)	0.05	$Mt=\sqrt{(0.04^2+0.04^2)}=0.05$
н160У	983609.05	3573297.67	Метод спутниковых геодезических измерений (определений)	0.05	$Mt=\sqrt{(0.04^2+0.04^2)}=0.05$
156	983607.81	3573294.62	Метод спутниковых	0.05	$Mt=\sqrt{(0.04^2+0.04^2)}=0.05$

			геодезических измерений (определений)		
1	983595.90	3573265.47	Метод спутниковых геодезических измерений (определений)	0.05	$Mt=\sqrt{(0.04^2+0.04^2)}=0.05$
2. Сведения о частях границ образуемых земельных участков					
Обозначение земельного участка :3У24					
Обозначение части границ		Горизонтальное проложение (S), м	Описание прохождения части границ	Отметка о наличии земельного спора о местоположении границ земельного участка	
от т.	до т.				
1	2	3	4	5	
—	—	—	—	—	
3. Общие сведения об образуемых земельных участках					
Обозначение земельного участка :3У24					
№ п/п	Наименование характеристик земельного участка		Значение характеристики		
1	2		3		
1	Адрес земельного участка		Ханты-Мансийский Автономный округ - Югра АО, Сургут г, 50 лет ВЛКСМ ул, 1А д		
2	Категория земель		Земли населенных пунктов		
3	Вид разрешенного использования		в соответствии с классификатором, утвержденным приказом Минэкономразвития России от 01.09.2014 № 540 Спорт		
4	Площадь земельного участка ± величина погрешности определения площади (P ± ΔP), м²		1969 кв.м ± 4.44 кв.м		
5	Формула, примененная для расчета предельной допустимой погрешности определения площади земельного участка (ΔP), м²		$\Delta P = 2 * 0.05 * \sqrt{1969} * \sqrt{((1 + 1.02^2)/(2 * 1.02))} = 4.44$		
6	Предельный минимальный и максимальный размеры земельного участка (P _{мин} и P _{макс}), м²		—		
7	Кадастровый или иной номер (обозначение) здания, сооружения, объекта незавершенного строительства, расположенного на земельном участке		86:10:0101030:237		
8	Кадастровые номера исходных земельных участков		—		
	Иное				
9	Иные сведения		—		
4. Сведения о земельных участках, посредством которых обеспечивается доступ (проход или проезд от земельных участков общего пользования) к образуемым земельным участкам					
№ п/п	Кадастровый номер или обозначение земельного участка, для которого обеспечивается доступ		Кадастровый номер или обозначение земельного участка, посредством которого обеспечивается доступ		

1	2	3
1	:3У24	Земли общего доступа

Сведения об образуемых земельных участках					
1. Сведения о характерных точках границ образуемых земельных участков					
Обозначение земельного участка :3У25					
Зона № МСК-86					
Обозначение характерных точек границ	Координаты, м		Метод определения координат	Средняя квадратическая погрешность определения координат характерной точки (M _t), м	Формулы, примененные для расчета средней квадратической погрешности определения координат характерной точки (M _t), м
	X	Y			
1	2	3	6	7	8
н98У	983383.32	3572638.85	Метод спутниковых геодезических измерений (определений)	0.05	$M_t = \sqrt{(0.04^2 + 0.04^2)} = 0.05$
н97У	983395.19	3572670.82	Метод спутниковых геодезических измерений (определений)	0.05	$M_t = \sqrt{(0.04^2 + 0.04^2)} = 0.05$
н96У	983363.55	3572683.82	Метод спутниковых геодезических измерений (определений)	0.05	$M_t = \sqrt{(0.04^2 + 0.04^2)} = 0.05$
н95У	983380.95	3572732.91	Метод спутниковых геодезических измерений (определений)	0.05	$M_t = \sqrt{(0.04^2 + 0.04^2)} = 0.05$
н94У	983388.24	3572754.15	Метод спутниковых геодезических измерений (определений)	0.05	$M_t = \sqrt{(0.04^2 + 0.04^2)} = 0.05$
н93У	983387.18	3572756.38	Метод спутниковых геодезических измерений (определений)	0.05	$M_t = \sqrt{(0.04^2 + 0.04^2)} = 0.05$
н92У	983386.02	3572756.85	Метод спутниковых геодезических измерений (определений)	0.05	$M_t = \sqrt{(0.04^2 + 0.04^2)} = 0.05$
н117У	983304.58	3572789.36	Метод спутниковых геодезических измерений	0.05	$M_t = \sqrt{(0.04^2 + 0.04^2)} = 0.05$

			(определений)		
157	983302.29	3572783.39	Метод спутниковых геодезических измерений (определений)	0.05	$Mt=\sqrt{(0.04^2+0.04^2)}=0.05$
158	983289.69	3572788.18	Метод спутниковых геодезических измерений (определений)	0.05	$Mt=\sqrt{(0.04^2+0.04^2)}=0.05$
159	983291.07	3572791.60	Метод спутниковых геодезических измерений (определений)	0.05	$Mt=\sqrt{(0.04^2+0.04^2)}=0.05$
160	983291.43	3572792.49	Метод спутниковых геодезических измерений (определений)	0.05	$Mt=\sqrt{(0.04^2+0.04^2)}=0.05$
10	983228.71	3572818.12	Метод спутниковых геодезических измерений (определений)	0.05	$Mt=\sqrt{(0.04^2+0.04^2)}=0.05$
н36У	983183.64	3572707.39	Метод спутниковых геодезических измерений (определений)	0.05	$Mt=\sqrt{(0.04^2+0.04^2)}=0.05$
9	983183.55	3572707.16	Метод спутниковых геодезических измерений (определений)	0.05	$Mt=\sqrt{(0.04^2+0.04^2)}=0.05$
161	983239.89	3572684.87	Метод спутниковых геодезических измерений (определений)	0.05	$Mt=\sqrt{(0.04^2+0.04^2)}=0.05$
162	983245.86	3572688.61	Метод спутниковых геодезических измерений (определений)	0.05	$Mt=\sqrt{(0.04^2+0.04^2)}=0.05$
163	983247.98	3572693.40	Метод спутниковых геодезических измерений (определений)	0.05	$Mt=\sqrt{(0.04^2+0.04^2)}=0.05$
115	983298.77	3572672.85	Метод	0.05	$Mt=\sqrt{(0.04^2+0.04^2)}=0.05$

			спутниковых геодезических измерений (определений)		
н98У	983383.32	3572638.85	Метод спутниковых геодезических измерений (определений)	0.05	$Mt=\sqrt{(0.04^2+0.04^2)}=0.05$

2. Сведения о частях границ образуемых земельных участков

Обозначение земельного участка :3У25

Обозначение части границ		Горизонтально е проложение (S), м	Описание прохождения части границ	Отметка о наличии земельного спора о местоположении границ земельного участка
от т.	до т.			
1	2	3	4	5
—	—	—	—	—

3. Общие сведения об образуемых земельных участках

Обозначение земельного участка :3У25

№ п/п	Наименование характеристик земельного участка	Значение характеристики
1	2	3
1	Адрес земельного участка	Ханты-Мансийский Автономный округ - Югра АО, Сургут г, Ленина пр-кт, 30/1 д
2	Категория земель	Земли населенных пунктов
3	Вид разрешенного использования	в соответствии с классификатором, утвержденным приказом Минэкономразвития России от 01.09.2014 № 540 Образование и просвещение
4	Площадь земельного участка ± величина погрешности определения площади ($P \pm \Delta P$), м ²	20902 кв.м ± 14.56 кв.м
5	Формула, примененная для расчета предельной допустимой погрешности определения площади земельного участка (ΔP), м ²	$\Delta P = 2 * 0.05 * \sqrt{20902} * \sqrt{((1 + 1.18^2)/(2 * 1.18))} = 14.56$
6	Предельный минимальный и максимальный размеры земельного участка ($P_{\text{мин}}$ и $P_{\text{макс}}$), м ²	—
7	Кадастровый или иной номер (обозначение) здания, сооружения, объекта незавершенного строительства, расположенного на земельном участке	86:10:0101200:300,86:10:0101030:11618,86:10:010 1030:11616
8	Кадастровые номера исходных земельных участков	86:10:0101030:35, земли, находящиеся в государственной или муниципальной собственности
	Иное	
9	Иные сведения	—

4. Сведения о земельных участках, посредством которых обеспечивается доступ (проход или проезд от земельных участков общего пользования) к образуемым земельным участкам

№ п/п	Кадастровый номер или обозначение земельного участка, для которого	Кадастровый номер или обозначение земельного участка, посредством которого обеспечивается

	обеспечивается доступ	доступ
1	2	3
1	:ЗУ25	Земли общего пользования

Сведения об образуемых земельных участках					
1. Сведения о характерных точках границ образуемых земельных участков					
Обозначение земельного участка :3У26					
Зона № МСК-86					
Обозначение характерных точек границ	Координаты, м		Метод определения координат	Средняя квадратическая погрешность определения координат характерной точки (M _t), м	Формулы, примененные для расчета средней квадратической погрешности определения координат характерной точки (M _t), м
	X	Y			
1	2	3	6	7	8
н38У	983374.64	3573183.46	Метод спутниковых геодезических измерений (определений)	0.05	$M_t = \sqrt{(0.04^2 + 0.04^2)} = 0.05$
н74У	983374.42	3573180.84	Метод спутниковых геодезических измерений (определений)	0.05	$M_t = \sqrt{(0.04^2 + 0.04^2)} = 0.05$
н73У	983377.60	3573177.30	Метод спутниковых геодезических измерений (определений)	0.05	$M_t = \sqrt{(0.04^2 + 0.04^2)} = 0.05$
н72У	983423.52	3573159.08	Метод спутниковых геодезических измерений (определений)	0.05	$M_t = \sqrt{(0.04^2 + 0.04^2)} = 0.05$
166	983443.40	3573151.65	Метод спутниковых геодезических измерений (определений)	0.05	$M_t = \sqrt{(0.04^2 + 0.04^2)} = 0.05$
167	983446.53	3573159.36	Метод спутниковых геодезических измерений (определений)	0.05	$M_t = \sqrt{(0.04^2 + 0.04^2)} = 0.05$
168	983459.50	3573154.17	Метод спутниковых геодезических измерений (определений)	0.05	$M_t = \sqrt{(0.04^2 + 0.04^2)} = 0.05$
164	983456.94	3573148.14	Метод спутниковых геодезических измерений	0.05	$M_t = \sqrt{(0.04^2 + 0.04^2)} = 0.05$

			(определений)		
49	983481.79	3573138.34	Метод спутниковых геодезических измерений (определений)	0.05	$Mt=\sqrt{(0.04^2+0.04^2)}=0.05$
169	983491.11	3573166.10	Метод спутниковых геодезических измерений (определений)	0.05	$Mt=\sqrt{(0.04^2+0.04^2)}=0.05$
170	983491.36	3573166.01	Метод спутниковых геодезических измерений (определений)	0.05	$Mt=\sqrt{(0.04^2+0.04^2)}=0.05$
171	983492.52	3573169.26	Метод спутниковых геодезических измерений (определений)	0.05	$Mt=\sqrt{(0.04^2+0.04^2)}=0.05$
172	983495.70	3573178.14	Метод спутниковых геодезических измерений (определений)	0.05	$Mt=\sqrt{(0.04^2+0.04^2)}=0.05$
173	983496.18	3573179.45	Метод спутниковых геодезических измерений (определений)	0.05	$Mt=\sqrt{(0.04^2+0.04^2)}=0.05$
174	983495.95	3573179.53	Метод спутниковых геодезических измерений (определений)	0.05	$Mt=\sqrt{(0.04^2+0.04^2)}=0.05$
175	983506.41	3573207.63	Метод спутниковых геодезических измерений (определений)	0.05	$Mt=\sqrt{(0.04^2+0.04^2)}=0.05$
176	983529.92	3573198.55	Метод спутниковых геодезических измерений (определений)	0.05	$Mt=\sqrt{(0.04^2+0.04^2)}=0.05$
177	983531.63	3573198.31	Метод спутниковых геодезических измерений (определений)	0.05	$Mt=\sqrt{(0.04^2+0.04^2)}=0.05$
178	983533.33	3573198.39	Метод	0.05	$Mt=\sqrt{(0.04^2+0.04^2)}=0.05$

			спутниковых геодезических измерений (определений)		
179	983535.01	3573198.80	Метод спутниковых геодезических измерений (определений)	0.05	$Mt=\sqrt{(0.04^2+0.04^2)}=0.05$
180	983536.56	3573199.51	Метод спутниковых геодезических измерений (определений)	0.05	$Mt=\sqrt{(0.04^2+0.04^2)}=0.05$
181	983537.95	3573200.53	Метод спутниковых геодезических измерений (определений)	0.05	$Mt=\sqrt{(0.04^2+0.04^2)}=0.05$
182	983539.12	3573201.76	Метод спутниковых геодезических измерений (определений)	0.05	$Mt=\sqrt{(0.04^2+0.04^2)}=0.05$
183	983543.81	3573212.94	Метод спутниковых геодезических измерений (определений)	0.05	$Mt=\sqrt{(0.04^2+0.04^2)}=0.05$
184	983551.78	3573209.68	Метод спутниковых геодезических измерений (определений)	0.05	$Mt=\sqrt{(0.04^2+0.04^2)}=0.05$
65	983555.88	3573219.01	Метод спутниковых геодезических измерений (определений)	0.05	$Mt=\sqrt{(0.04^2+0.04^2)}=0.05$
н111У	983560.70	3573229.65	Метод спутниковых геодезических измерений (определений)	0.05	$Mt=\sqrt{(0.04^2+0.04^2)}=0.05$
н110У	983542.53	3573236.53	Метод спутниковых геодезических измерений (определений)	0.05	$Mt=\sqrt{(0.04^2+0.04^2)}=0.05$
185	983523.39	3573243.65	Метод спутниковых геодезических	0.05	$Mt=\sqrt{(0.04^2+0.04^2)}=0.05$

			измерений (определений)		
186	983520.17	3573245.03	Метод спутниковых геодезических измерений (определений)	0.05	$Mt=\sqrt{(0.04^2+0.04^2)}=0.05$
187	983499.25	3573253.77	Метод спутниковых геодезических измерений (определений)	0.05	$Mt=\sqrt{(0.04^2+0.04^2)}=0.05$
188	983471.85	3573265.49	Метод спутниковых геодезических измерений (определений)	0.05	$Mt=\sqrt{(0.04^2+0.04^2)}=0.05$
189	983466.82	3573267.62	Метод спутниковых геодезических измерений (определений)	0.05	$Mt=\sqrt{(0.04^2+0.04^2)}=0.05$
190	983443.11	3573277.39	Метод спутниковых геодезических измерений (определений)	0.05	$Mt=\sqrt{(0.04^2+0.04^2)}=0.05$
191	983435.96	3573279.01	Метод спутниковых геодезических измерений (определений)	0.05	$Mt=\sqrt{(0.04^2+0.04^2)}=0.05$
192	983417.86	3573283.56	Метод спутниковых геодезических измерений (определений)	0.05	$Mt=\sqrt{(0.04^2+0.04^2)}=0.05$
30	983415.66	3573282.26	Метод спутниковых геодезических измерений (определений)	0.05	$Mt=\sqrt{(0.04^2+0.04^2)}=0.05$
н41У	983397.50	3573238.90	Метод спутниковых геодезических измерений (определений)	0.05	$Mt=\sqrt{(0.04^2+0.04^2)}=0.05$
н40У	983396.95	3573237.62	Метод спутниковых геодезических измерений (определений)	0.05	$Mt=\sqrt{(0.04^2+0.04^2)}=0.05$

н39У	983394.11	3573230.92	Метод спутниковых геодезических измерений (определений)	0.05	$Mt=\sqrt{(0.04^2+0.04^2)}=0.05$
н38У	983374.64	3573183.46	Метод спутниковых геодезических измерений (определений)	0.05	$Mt=\sqrt{(0.04^2+0.04^2)}=0.05$

2. Сведения о частях границ образуемых земельных участков

Обозначение земельного участка :ЗУ26

Обозначение части границ		Горизонтально е проложение (S), м	Описание прохождения части границ	Отметка о наличии земельного спора о местоположении границ земельного участка
от т.	до т.			
1	2	3	4	5
—	—	—	—	—

3. Общие сведения об образуемых земельных участках

Обозначение земельного участка :ЗУ26

№ п/п	Наименование характеристик земельного участка	Значение характеристики
1	2	3
1	Адрес земельного участка	Ханты-Мансийский Автономный округ - Югра АО, Сургут г, Дружбы проезд, 12А д
2	Категория земель	Земли населенных пунктов
3	Вид разрешенного использования	в соответствии с классификатором, утвержденным приказом Минэкономразвития России от 01.09.2014 № 540 Образование и просвещение
4	Площадь земельного участка ± величина погрешности определения площади ($P \pm \Delta P$), м ²	14482 кв.м ± 12.22 кв.м
5	Формула, примененная для расчета предельной допустимой погрешности определения площади земельного участка (ΔP), м ²	$\Delta P = 2 * 0.05 * \sqrt{14482} * \sqrt{((1 + 1.28^2)/(2 * 1.28))} = 12.22$
6	Предельный минимальный и максимальный размеры земельного участка ($P_{\min}$ и $P_{\max}$), м ²	—
7	Кадастровый или иной номер (обозначение) здания, сооружения, объекта незавершенного строительства, расположенного на земельном участке	86:10:0101030:145,86:10:0101030:142
8	Кадастровые номера исходных земельных участков	86:10:0101030:14, 86:10:0101030:57, земли, находящиеся в государственной или муниципальной собственности
	Иное	
9	Иные сведения	—

4. Сведения о земельных участках, посредством которых обеспечивается доступ (проход или проезд от земельных участков общего пользования) к образуемым земельным участкам

№	Кадастровый номер или обозначение	Кадастровый номер или обозначение земельного

п/п	земельного участка, для которого обеспечивается доступ	участка, посредством которого обеспечивается доступ
1	2	3
1	:ЗУ26	Земли общего доступа

Сведения об образуемых земельных участках					
1. Сведения о характерных точках границ образуемых земельных участков					
Обозначение земельного участка :3У27					
Зона № МСК-86					
Обозначение характерных точек границ	Координаты, м		Метод определения координат	Средняя квадратическая погрешность определения координат характерной точки (M _t), м	Формулы, примененные для расчета средней квадратической погрешности определения координат характерной точки (M _t), м
	X	Y			
1	2	3	6	7	8
н13У	983425.30	3573340.14	Метод спутниковых геодезических измерений (определений)	0.05	$M_t = \sqrt{(0.04^2 + 0.04^2)} = 0.05$
н69У	983435.00	3573364.70	Метод спутниковых геодезических измерений (определений)	0.05	$M_t = \sqrt{(0.04^2 + 0.04^2)} = 0.05$
н70У	983422.97	3573370.12	Метод спутниковых геодезических измерений (определений)	0.05	$M_t = \sqrt{(0.04^2 + 0.04^2)} = 0.05$
н71У	983419.94	3573374.21	Метод спутниковых геодезических измерений (определений)	0.05	$M_t = \sqrt{(0.04^2 + 0.04^2)} = 0.05$
н161У	983417.09	3573375.40	Метод спутниковых геодезических измерений (определений)	0.05	$M_t = \sqrt{(0.04^2 + 0.04^2)} = 0.05$
н162У	983415.79	3573371.07	Метод спутниковых геодезических измерений (определений)	0.05	$M_t = \sqrt{(0.04^2 + 0.04^2)} = 0.05$
н163У	983342.67	3573399.73	Метод спутниковых геодезических измерений (определений)	0.05	$M_t = \sqrt{(0.04^2 + 0.04^2)} = 0.05$
н164У	983341.47	3573396.82	Метод спутниковых геодезических измерений	0.05	$M_t = \sqrt{(0.04^2 + 0.04^2)} = 0.05$

			(определений)		
н165У	983338.82	3573390.45	Метод спутниковых геодезических измерений (определений)	0.05	$Mt=\sqrt{(0.04^2+0.04^2)}=0.05$
н166У	983338.16	3573388.86	Метод спутниковых геодезических измерений (определений)	0.05	$Mt=\sqrt{(0.04^2+0.04^2)}=0.05$
н20У	983333.73	3573377.91	Метод спутниковых геодезических измерений (определений)	0.05	$Mt=\sqrt{(0.04^2+0.04^2)}=0.05$
н19У	983336.62	3573375.33	Метод спутниковых геодезических измерений (определений)	0.05	$Mt=\sqrt{(0.04^2+0.04^2)}=0.05$
н18У	983346.30	3573370.98	Метод спутниковых геодезических измерений (определений)	0.05	$Mt=\sqrt{(0.04^2+0.04^2)}=0.05$
н17У	983349.49	3573366.69	Метод спутниковых геодезических измерений (определений)	0.05	$Mt=\sqrt{(0.04^2+0.04^2)}=0.05$
н16У	983371.38	3573357.15	Метод спутниковых геодезических измерений (определений)	0.05	$Mt=\sqrt{(0.04^2+0.04^2)}=0.05$
н15У	983376.32	3573357.99	Метод спутниковых геодезических измерений (определений)	0.05	$Mt=\sqrt{(0.04^2+0.04^2)}=0.05$
н14У	983412.56	3573342.84	Метод спутниковых геодезических измерений (определений)	0.05	$Mt=\sqrt{(0.04^2+0.04^2)}=0.05$
н13У	983425.30	3573340.14	Метод спутниковых геодезических измерений (определений)	0.05	$Mt=\sqrt{(0.04^2+0.04^2)}=0.05$
2. Сведения о частях границ образуемых земельных участков					

Обозначение земельного участка :ЗУ27				
Обозначение части границ		Горизонтально е проложение (S), м	Описание прохождения части границ	Отметка о наличии земельного спора о местоположении границ земельного участка
от т.	до т.			
1	2	3	4	5
—	—	—	—	—
3. Общие сведения об образуемых земельных участках				
Обозначение земельного участка :ЗУ27				
№ п/п	Наименование характеристик земельного участка		Значение характеристики	
1	2		3	
1	Адрес земельного участка		Ханты-Мансийский Автономный округ - Югра АО, Сургут г, Маяковского ул, 15 д	
2	Категория земель		Земли населенных пунктов	
3	Вид разрешенного использования		в соответствии с классификатором, утвержденным приказом Минэкономразвития России от 01.09.2014 № 540 Деловое управление	
4	Площадь земельного участка ± величина погрешности определения площади (Р ± ΔР), м²		2724 кв.м ± 5.58 кв.м	
5	Формула, примененная для расчета предельной допустимой погрешности определения площади земельного участка (ΔР), м²		ΔР = 2 * 0.05 * √2724 * √((1 + 1.70²)/(2 * 1.70)) = 5.58	
6	Предельный минимальный и максимальный размеры земельного участка (Р _{мин} и Р _{макс}), м²		—	
7	Кадастровый или иной номер (обозначение) здания, сооружения, объекта незавершенного строительства, расположенного на земельном участке		86:10:0101192:4208	
8	Кадастровые номера исходных земельных участков		86:10:0101030:12	
	Иное			
9	Иные сведения		—	
4. Сведения о земельных участках, посредством которых обеспечивается доступ (проход или проезд от земельных участков общего пользования) к образуемым земельным участкам				
№ п/п	Кадастровый номер или обозначение земельного участка, для которого обеспечивается доступ		Кадастровый номер или обозначение земельного участка, посредством которого обеспечивается доступ	
1	2		3	
1	:ЗУ27		Земли общего доступа	

Сведения об образуемых земельных участках

1. Сведения о характерных точках границ образуемых земельных участков

Обозначение земельного участка :ЗУ28

Зона № МСК-86

Обозначение характерных точек границ	Координаты, м		Метод определения координат	Средняя квадратическая погрешность определения координат характерной точки (M _t), м	Формулы, примененные для расчета средней квадратической погрешности определения координат характерной точки (M _t), м
	X	Y			
1	2	3	6	7	8
н110У	983542.53	3573236.53	Метод спутниковых геодезических измерений (определений)	0.05	$M_t = \sqrt{(0.04^2 + 0.04^2)} = 0.05$
н109У	983544.28	3573241.75	Метод спутниковых геодезических измерений (определений)	0.05	$M_t = \sqrt{(0.04^2 + 0.04^2)} = 0.05$
н108У	983549.77	3573255.58	Метод спутниковых геодезических измерений (определений)	0.05	$M_t = \sqrt{(0.04^2 + 0.04^2)} = 0.05$
н43У	983553.42	3573264.84	Метод спутниковых геодезических измерений (определений)	0.05	$M_t = \sqrt{(0.04^2 + 0.04^2)} = 0.05$
н42У	983536.93	3573271.53	Метод спутниковых геодезических измерений (определений)	0.05	$M_t = \sqrt{(0.04^2 + 0.04^2)} = 0.05$
34	983535.56	3573272.11	Метод спутниковых геодезических измерений (определений)	0.05	$M_t = \sqrt{(0.04^2 + 0.04^2)} = 0.05$
193	983526.13	3573249.87	Метод спутниковых геодезических измерений (определений)	0.05	$M_t = \sqrt{(0.04^2 + 0.04^2)} = 0.05$
185	983523.39	3573243.65	Метод спутниковых геодезических измерений (определений)	0.05	$M_t = \sqrt{(0.04^2 + 0.04^2)} = 0.05$

н110У	983542.53	3573236.53	Метод спутниковых геодезических измерений (определений)	0.05	$Mt=\sqrt{(0.04^2+0.04^2)}=0.05$
2. Сведения о частях границ образуемых земельных участков					
Обозначение земельного участка :ЗУ28					
Обозначение части границ		Горизонтально е проложение (S), м	Описание прохождения части границ	Отметка о наличии земельного спора о местоположении границ земельного участка	
от т.	до т.				
1	2	3	4	5	
—	—	—	—	—	
3. Общие сведения об образуемых земельных участках					
Обозначение земельного участка :ЗУ28					
№ п/п	Наименование характеристик земельного участка		Значение характеристики		
1	2		3		
1	Адрес земельного участка		Ханты-Мансийский Автономный округ - Югра АО, Сургут г, Дружбы проезд, 14а д		
2	Категория земель		Земли населенных пунктов		
3	Вид разрешенного использования		в соответствии с классификатором, утвержденным приказом Минэкономразвития России от 01.09.2014 № 540 Общественное питание		
4	Площадь земельного участка ± величина погрешности определения площади (Р ± ΔР), м²		603 кв.м ± 2.47 кв.м		
5	Формула, примененная для расчета предельной допустимой погрешности определения площади земельного участка (ΔР), м²		$\Delta P = 2 * 0.05 * \sqrt{603} * \sqrt{((1 + 1.18^2)/(2 * 1.18))} = 2.47$		
6	Предельный минимальный и максимальный размеры земельного участка (Р _{мин} и Р _{макс}), м²		—		
7	Кадастровый или иной номер (обозначение) здания, сооружения, объекта незавершенного строительства, расположенного на земельном участке		86:10:0101030:164		
8	Кадастровые номера исходных земельных участков		86:10:0101030:4, 86:10:0101030:57, земли, находящиеся в государственной или муниципальной собственности		
	Иное				
9	Иные сведения		—		
4. Сведения о земельных участках, посредством которых обеспечивается доступ (проход или проезд от земельных участков общего пользования) к образуемым земельным участкам					
№ п/п	Кадастровый номер или обозначение земельного участка, для которого обеспечивается доступ		Кадастровый номер или обозначение земельного участка, посредством которого обеспечивается доступ		
1	2		3		
1	:ЗУ28		Земли общего пользования		

Сведения об образуемых земельных участках

1. Сведения о характерных точках границ образуемых земельных участков

Обозначение земельного участка :3У29

Зона № МСК-86

Обозначение характерных точек границ	Координаты, м		Метод определения координат	Средняя квадратическая погрешность определения координат характерной точки (M _t), м	Формулы, примененные для расчета средней квадратической погрешности определения координат характерной точки (M _t), м
	X	Y			
1	2	3	6	7	8
н167У	983455.69	3573434.87	Метод спутниковых геодезических измерений (определений)	0.05	$M_t = \sqrt{(0.04^2 + 0.04^2)} = 0.05$
н168У	983446.82	3573438.37	Метод спутниковых геодезических измерений (определений)	0.05	$M_t = \sqrt{(0.04^2 + 0.04^2)} = 0.05$
н169У	983445.22	3573443.45	Метод спутниковых геодезических измерений (определений)	0.05	$M_t = \sqrt{(0.04^2 + 0.04^2)} = 0.05$
н170У	983439.19	3573445.62	Метод спутниковых геодезических измерений (определений)	0.05	$M_t = \sqrt{(0.04^2 + 0.04^2)} = 0.05$
н171У	983426.28	3573404.78	Метод спутниковых геодезических измерений (определений)	0.05	$M_t = \sqrt{(0.04^2 + 0.04^2)} = 0.05$
н172У	983425.99	3573403.83	Метод спутниковых геодезических измерений (определений)	0.05	$M_t = \sqrt{(0.04^2 + 0.04^2)} = 0.05$
н173У	983418.94	3573381.67	Метод спутниковых геодезических измерений (определений)	0.05	$M_t = \sqrt{(0.04^2 + 0.04^2)} = 0.05$
н161У	983417.09	3573375.40	Метод спутниковых геодезических измерений	0.05	$M_t = \sqrt{(0.04^2 + 0.04^2)} = 0.05$

			(определений)		
н71У	983419.94	3573374.21	Метод спутниковых геодезических измерений (определений)	0.05	$Mt=\sqrt{(0.04^2+0.04^2)}=0.05$
н70У	983422.97	3573370.12	Метод спутниковых геодезических измерений (определений)	0.05	$Mt=\sqrt{(0.04^2+0.04^2)}=0.05$
н69У	983435.00	3573364.70	Метод спутниковых геодезических измерений (определений)	0.05	$Mt=\sqrt{(0.04^2+0.04^2)}=0.05$
н13У	983425.30	3573340.14	Метод спутниковых геодезических измерений (определений)	0.05	$Mt=\sqrt{(0.04^2+0.04^2)}=0.05$
н12У	983450.11	3573334.89	Метод спутниковых геодезических измерений (определений)	0.05	$Mt=\sqrt{(0.04^2+0.04^2)}=0.05$
н11У	983462.66	3573329.64	Метод спутниковых геодезических измерений (определений)	0.05	$Mt=\sqrt{(0.04^2+0.04^2)}=0.05$
194	983464.86	3573335.16	Метод спутниковых геодезических измерений (определений)	0.05	$Mt=\sqrt{(0.04^2+0.04^2)}=0.05$
195	983469.41	3573346.41	Метод спутниковых геодезических измерений (определений)	0.05	$Mt=\sqrt{(0.04^2+0.04^2)}=0.05$
196	983469.76	3573347.35	Метод спутниковых геодезических измерений (определений)	0.05	$Mt=\sqrt{(0.04^2+0.04^2)}=0.05$
197	983485.73	3573341.05	Метод спутниковых геодезических измерений (определений)	0.05	$Mt=\sqrt{(0.04^2+0.04^2)}=0.05$
198	983483.58	3573335.70	Метод	0.05	$Mt=\sqrt{(0.04^2+0.04^2)}=0.05$

			спутниковых геодезических измерений (определений)		
199	983511.74	3573324.61	Метод спутниковых геодезических измерений (определений)	0.05	$Mt=\sqrt{(0.04^2+0.04^2)}=0.05$
200	983511.38	3573323.69	Метод спутниковых геодезических измерений (определений)	0.05	$Mt=\sqrt{(0.04^2+0.04^2)}=0.05$
201	983508.99	3573317.78	Метод спутниковых геодезических измерений (определений)	0.05	$Mt=\sqrt{(0.04^2+0.04^2)}=0.05$
3	983505.76	3573309.81	Метод спутниковых геодезических измерений (определений)	0.05	$Mt=\sqrt{(0.04^2+0.04^2)}=0.05$
н10У	983509.66	3573309.93	Метод спутниковых геодезических измерений (определений)	0.05	$Mt=\sqrt{(0.04^2+0.04^2)}=0.05$
н9У	983512.75	3573308.64	Метод спутниковых геодезических измерений (определений)	0.05	$Mt=\sqrt{(0.04^2+0.04^2)}=0.05$
н8У	983521.27	3573305.07	Метод спутниковых геодезических измерений (определений)	0.05	$Mt=\sqrt{(0.04^2+0.04^2)}=0.05$
н45У	983521.35	3573305.04	Метод спутниковых геодезических измерений (определений)	0.05	$Mt=\sqrt{(0.04^2+0.04^2)}=0.05$
н174У	983523.19	3573310.36	Метод спутниковых геодезических измерений (определений)	0.05	$Mt=\sqrt{(0.04^2+0.04^2)}=0.05$
н175У	983525.41	3573316.76	Метод спутниковых геодезических	0.05	$Mt=\sqrt{(0.04^2+0.04^2)}=0.05$

			измерений (определений)		
н176У	983526.60	3573320.17	Метод спутниковых геодезических измерений (определений)	0.05	$Mt=\sqrt{(0.04^2+0.04^2)}=0.05$
н177У	983538.29	3573316.05	Метод спутниковых геодезических измерений (определений)	0.05	$Mt=\sqrt{(0.04^2+0.04^2)}=0.05$
н178У	983545.99	3573338.30	Метод спутниковых геодезических измерений (определений)	0.05	$Mt=\sqrt{(0.04^2+0.04^2)}=0.05$
н179У	983551.83	3573336.21	Метод спутниковых геодезических измерений (определений)	0.05	$Mt=\sqrt{(0.04^2+0.04^2)}=0.05$
н180У	983553.00	3573339.50	Метод спутниковых геодезических измерений (определений)	0.05	$Mt=\sqrt{(0.04^2+0.04^2)}=0.05$
н181У	983564.29	3573371.13	Метод спутниковых геодезических измерений (определений)	0.05	$Mt=\sqrt{(0.04^2+0.04^2)}=0.05$
н182У	983566.16	3573376.48	Метод спутниковых геодезических измерений (определений)	0.05	$Mt=\sqrt{(0.04^2+0.04^2)}=0.05$
н183У	983568.16	3573380.04	Метод спутниковых геодезических измерений (определений)	0.05	$Mt=\sqrt{(0.04^2+0.04^2)}=0.05$
н184У	983570.97	3573382.77	Метод спутниковых геодезических измерений (определений)	0.05	$Mt=\sqrt{(0.04^2+0.04^2)}=0.05$
н185У	983573.41	3573381.78	Метод спутниковых геодезических измерений (определений)	0.05	$Mt=\sqrt{(0.04^2+0.04^2)}=0.05$

н186У	983575.22	3573386.29	Метод спутниковых геодезических измерений (определений)	0.05	$Mt=\sqrt{(0.04^2+0.04^2)}=0.05$
н187У	983555.83	3573394.03	Метод спутниковых геодезических измерений (определений)	0.05	$Mt=\sqrt{(0.04^2+0.04^2)}=0.05$
н188У	983511.82	3573412.06	Метод спутниковых геодезических измерений (определений)	0.05	$Mt=\sqrt{(0.04^2+0.04^2)}=0.05$
н189У	983509.68	3573412.95	Метод спутниковых геодезических измерений (определений)	0.05	$Mt=\sqrt{(0.04^2+0.04^2)}=0.05$
н167У	983455.69	3573434.87	Метод спутниковых геодезических измерений (определений)	0.05	$Mt=\sqrt{(0.04^2+0.04^2)}=0.05$
—	—	—	—	—	—
202	983450.99	3573341.30	Метод спутниковых геодезических измерений (определений)	0.05	$Mt=\sqrt{(0.04^2+0.04^2)}=0.05$
203	983434.83	3573348.23	Метод спутниковых геодезических измерений (определений)	0.05	$Mt=\sqrt{(0.04^2+0.04^2)}=0.05$
204	983437.50	3573354.57	Метод спутниковых геодезических измерений (определений)	0.05	$Mt=\sqrt{(0.04^2+0.04^2)}=0.05$
205	983453.66	3573347.61	Метод спутниковых геодезических измерений (определений)	0.05	$Mt=\sqrt{(0.04^2+0.04^2)}=0.05$
202	983450.99	3573341.30	Метод спутниковых геодезических измерений (определений)	0.05	$Mt=\sqrt{(0.04^2+0.04^2)}=0.05$
2. Сведения о частях границ образуемых земельных участков					

Обозначение земельного участка :ЗУ29				
Обозначение части границ		Горизонтально е проложение (S), м	Описание прохождения части границ	Отметка о наличии земельного спора о местоположении границ земельного участка
от т.	до т.			
1	2	3	4	5
—	—	—	—	—
3. Общие сведения об образуемых земельных участках				
Обозначение земельного участка :ЗУ29				
№ п/п	Наименование характеристик земельного участка		Значение характеристики	
1	2		3	
1	Адрес земельного участка		Ханты-Мансийский Автономный округ - Югра АО, Сургут г, Маяковского ул, 19 д, улица Маяковского 19, строение 4, улица Маяковского 19, строение 2, улица Маяковского 17/1, улица Маяковского 17	
2	Категория земель		Земли населенных пунктов	
3	Вид разрешенного использования		в соответствии с классификатором, утвержденным приказом Минэкономразвития России от 01.09.2014 № 540 Обеспечение внутреннего правопорядка	
4	Площадь земельного участка ± величина погрешности определения площади (Р ± ΔР), м ²		11759 кв.м ± 10.88 кв.м	
5	Формула, примененная для расчета предельной допустимой погрешности определения площади земельного участка (ΔР), м ²		$\Delta P = 2 * 0.05 * \sqrt{11759 * \sqrt{((1 + 1.12^2)/(2 * 1.12))}} = 10.88$	
6	Предельный минимальный и максимальный размеры земельного участка (Р _{мин} и Р _{макс}), м ²		—	
7	Кадастровый или иной номер (обозначение) здания, сооружения, объекта незавершенного строительства, расположенного на земельном участке		86:10:0101192:171,86:10:0101192:3442,86:10:0101 192:342	
8	Кадастровые номера исходных земельных участков		86:10:0101030:5, 86:10:0101030:50, 86:10:0101030:91, 86:10:0101030:119, 86:10:0101030:11387, 86:10:0101030:11398, 86:10:0101030:130, земли, находящиеся в государственной или муниципальной собственности	
	Иное			
9	Иные сведения		—	
4. Сведения о земельных участках, посредством которых обеспечивается доступ (проход или проезд от земельных участков общего пользования) к образуемым земельным участкам				
№ п/п	Кадастровый номер или обозначение земельного участка, для которого обеспечивается доступ		Кадастровый номер или обозначение земельного участка, посредством которого обеспечивается доступ	
1	2		3	
1	:ЗУ29		земли общего пользования	

Сведения об образуемых земельных участках

1. Сведения о характерных точках границ образуемых земельных участков

Обозначение земельного участка :3У30

Зона № МСК-86

Обозначение характерных точек границ	Координаты, м		Метод определения координат	Средняя квадратическая погрешность определения координат характерной точки (M _t), м	Формулы, примененные для расчета средней квадратической погрешности определения координат характерной точки (M _t), м
	X	Y			
1	2	3	6	7	8
н190У	983694.24	3573287.99	Метод спутниковых геодезических измерений (определений)	0.05	$M_t = \sqrt{(0.04^2 + 0.04^2)} = 0.05$
н191У	983705.67	3573316.36	Метод спутниковых геодезических измерений (определений)	0.05	$M_t = \sqrt{(0.04^2 + 0.04^2)} = 0.05$
н192У	983706.06	3573319.24	Метод спутниковых геодезических измерений (определений)	0.05	$M_t = \sqrt{(0.04^2 + 0.04^2)} = 0.05$
н193У	983703.89	3573320.13	Метод спутниковых геодезических измерений (определений)	0.05	$M_t = \sqrt{(0.04^2 + 0.04^2)} = 0.05$
н194У	983705.89	3573325.41	Метод спутниковых геодезических измерений (определений)	0.05	$M_t = \sqrt{(0.04^2 + 0.04^2)} = 0.05$
н195У	983706.91	3573332.75	Метод спутниковых геодезических измерений (определений)	0.05	$M_t = \sqrt{(0.04^2 + 0.04^2)} = 0.05$
243	983679.07	3573344.07	Метод спутниковых геодезических измерений (определений)	0.05	$M_t = \sqrt{(0.04^2 + 0.04^2)} = 0.05$
206	983673.06	3573328.71	Метод спутниковых геодезических измерений	0.05	$M_t = \sqrt{(0.04^2 + 0.04^2)} = 0.05$

			(определений)		
207	983665.25	3573309.63	Метод спутниковых геодезических измерений (определений)	0.05	$Mt=\sqrt{(0.04^2+0.04^2)}=0.05$
208	983661.82	3573301.23	Метод спутниковых геодезических измерений (определений)	0.05	$Mt=\sqrt{(0.04^2+0.04^2)}=0.05$
н190У	983694.24	3573287.99	Метод спутниковых геодезических измерений (определений)	0.05	$Mt=\sqrt{(0.04^2+0.04^2)}=0.05$

2. Сведения о частях границ образуемых земельных участков

Обозначение земельного участка :ЗУ30

Обозначение части границ		Горизонтальное проложение (S), м	Описание прохождения части границ	Отметка о наличии земельного спора о местоположении границ земельного участка
от т.	до т.			
1	2	3	4	5
—	—	—	—	—

3. Общие сведения об образуемых земельных участках

Обозначение земельного участка :ЗУ30

№ п/п	Наименование характеристик земельного участка	Значение характеристики
1	2	3
1	Адрес земельного участка	Ханты-Мансийский Автономный округ - Югра АО, Сургут г, 50 лет ВЛКСМ ул, 1 д
2	Категория земель	Земли населенных пунктов
3	Вид разрешенного использования	в соответствии с классификатором, утвержденным приказом Минэкономразвития России от 01.09.2014 № 540 Общественное питание
4	Площадь земельного участка ± величина погрешности определения площади ($P \pm \Delta P$), м ²	1567 кв.м ± 4.00 кв.м
5	Формула, примененная для расчета предельной допустимой погрешности определения площади земельного участка (ΔP), м ²	$\Delta P = 2 * 0.05 * \sqrt{1567 * \sqrt{((1 + 1.24^2)/(2 * 1.24))}} = 4.00$
6	Предельный минимальный и максимальный размеры земельного участка ($P_{\min}$ и $P_{\max}$), м ²	—
7	Кадастровый или иной номер (обозначение) здания, сооружения, объекта незавершенного строительства, расположенного на земельном участке	86:10:0101030:12057,86:10:0101030:215 (многоквартирный дом)
8	Кадастровые номера исходных земельных участков	86:10:0101030:11609, земли, находящиеся в государственной или муниципальной

	Иное	собственности
9	Иные сведения	—
4. Сведения о земельных участках, посредством которых обеспечивается доступ (проход или проезд от земельных участков общего пользования) к образуемым земельным участкам		
№ п/п	Кадастровый номер или обозначение земельного участка, для которого обеспечивается доступ	Кадастровый номер или обозначение земельного участка, посредством которого обеспечивается доступ
1	2	3
1	:ЗУ30	земли общего пользования

Сведения об образуемых земельных участках

1. Сведения о характерных точках границ образуемых земельных участков

Обозначение земельного участка :ЗУ31

Зона № МСК-86

Обозначение характерных точек границ	Координаты, м		Метод определения координат	Средняя квадратическая погрешность определения координат характерной точки (M _t), м	Формулы, примененные для расчета средней квадратической погрешности определения координат характерной точки (M _t), м
	X	Y			
1	2	3	6	7	8
н1У	983673.13	3573235.12	Метод спутниковых геодезических измерений (определений)	0.05	$M_t = \sqrt{(0.04^2 + 0.04^2)} = 0.05$
н196У	983693.22	3573285.45	Метод спутниковых геодезических измерений (определений)	0.05	$M_t = \sqrt{(0.04^2 + 0.04^2)} = 0.05$
н190У	983694.24	3573287.99	Метод спутниковых геодезических измерений (определений)	0.05	$M_t = \sqrt{(0.04^2 + 0.04^2)} = 0.05$
208	983661.82	3573301.23	Метод спутниковых геодезических измерений (определений)	0.05	$M_t = \sqrt{(0.04^2 + 0.04^2)} = 0.05$
149	983652.26	3573292.17	Метод спутниковых геодезических измерений (определений)	0.05	$M_t = \sqrt{(0.04^2 + 0.04^2)} = 0.05$
н159У	983653.43	3573288.22	Метод спутниковых геодезических измерений (определений)	0.05	$M_t = \sqrt{(0.04^2 + 0.04^2)} = 0.05$
н158У	983647.27	3573271.91	Метод спутниковых геодезических измерений (определений)	0.05	$M_t = \sqrt{(0.04^2 + 0.04^2)} = 0.05$
н157У	983646.35	3573272.28	Метод спутниковых геодезических измерений	0.05	$M_t = \sqrt{(0.04^2 + 0.04^2)} = 0.05$

			(определений)		
н156У	983645.33	3573269.67	Метод спутниковых геодезических измерений (определений)	0.05	$Mt=\sqrt{(0.04^2+0.04^2)}=0.05$
н155У	983639.54	3573254.92	Метод спутниковых геодезических измерений (определений)	0.05	$Mt=\sqrt{(0.04^2+0.04^2)}=0.05$
н154У	983638.09	3573251.22	Метод спутниковых геодезических измерений (определений)	0.05	$Mt=\sqrt{(0.04^2+0.04^2)}=0.05$
н4У	983637.41	3573249.38	Метод спутниковых геодезических измерений (определений)	0.05	$Mt=\sqrt{(0.04^2+0.04^2)}=0.05$
н3У	983644.51	3573247.37	Метод спутниковых геодезических измерений (определений)	0.05	$Mt=\sqrt{(0.04^2+0.04^2)}=0.05$
н2У	983662.29	3573239.72	Метод спутниковых геодезических измерений (определений)	0.05	$Mt=\sqrt{(0.04^2+0.04^2)}=0.05$
н1У	983673.13	3573235.12	Метод спутниковых геодезических измерений (определений)	0.05	$Mt=\sqrt{(0.04^2+0.04^2)}=0.05$

2. Сведения о частях границ образуемых земельных участков

Обозначение земельного участка :ЗУ31

Обозначение части границ		Горизонтально е проложение (S), м	Описание прохождения части границ	Отметка о наличии земельного спора о местоположении границ земельного участка
от т.	до т.			
1	2	3	4	5
—	—	—	—	—

3. Общие сведения об образуемых земельных участках

Обозначение земельного участка :ЗУ31

№ п/п	Наименование характеристик земельного участка	Значение характеристики
1	2	3
1	Адрес земельного участка	Ханты-Мансийский Автономный округ - Югра АО, Сургут г
2	Категория земель	Земли населенных пунктов
3	Вид разрешенного использования	в соответствии с классификатором,

		утвержденным приказом Минэкономразвития России от 01.09.2014 № 540 Деловое управление
4	Площадь земельного участка ± величина погрешности определения площади ($P \pm \Delta P$), м ²	2167 кв.м ± 4.68 кв.м
5	Формула, примененная для расчета предельной допустимой погрешности определения площади земельного участка (ΔP), м ²	$\Delta P = 2 * 0.05 * \sqrt{2167 * \sqrt{((1 + 1.16^2)/(2 * 1.16))}} = 4.68$
6	Предельный минимальный и максимальный размеры земельного участка ($P_{\text{мин}}$ и $P_{\text{макс}}$), м ²	—
7	Кадастровый или иной номер (обозначение) здания, сооружения, объекта незавершенного строительства, расположенного на земельном участке	86:10:0101030:215 (многоквартирный дом)
8	Кадастровые номера исходных земельных участков	86:10:0101030:12041, земли, находящиеся в государственной или муниципальной собственности
	Иное	
9	Иные сведения	—
4. Сведения о земельных участках, посредством которых обеспечивается доступ (проход или проезд от земельных участков общего пользования) к образуемым земельным участкам		
№ п/п	Кадастровый номер или обозначение земельного участка, для которого обеспечивается доступ	Кадастровый номер или обозначение земельного участка, посредством которого обеспечивается доступ
1	2	3
1	:ЗУ31	земли общего пользования

Сведения об образуемых земельных участках					
1. Сведения о характерных точках границ образуемых земельных участков					
Обозначение земельного участка :3У32					
Зона № МСК-86					
Обозначение характерных точек границ	Координаты, м		Метод определения координат	Средняя квадратическая погрешность определения координат характерной точки (M _t), м	Формулы, примененные для расчета средней квадратической погрешности определения координат характерной точки (M _t), м
	X	Y			
1	2	3	6	7	8
209	983210.08	3572986.88	Метод спутниковых геодезических измерений (определений)	0.05	$M_t = \sqrt{(0.04^2 + 0.04^2)} = 0.05$
210	983199.63	3572990.88	Метод спутниковых геодезических измерений (определений)	0.05	$M_t = \sqrt{(0.04^2 + 0.04^2)} = 0.05$
211	983202.05	3572996.75	Метод спутниковых геодезических измерений (определений)	0.05	$M_t = \sqrt{(0.04^2 + 0.04^2)} = 0.05$
212	983212.42	3572992.74	Метод спутниковых геодезических измерений (определений)	0.05	$M_t = \sqrt{(0.04^2 + 0.04^2)} = 0.05$
213	983216.71	3573002.74	Метод спутниковых геодезических измерений (определений)	0.05	$M_t = \sqrt{(0.04^2 + 0.04^2)} = 0.05$
214	983221.76	3573013.94	Метод спутниковых геодезических измерений (определений)	0.05	$M_t = \sqrt{(0.04^2 + 0.04^2)} = 0.05$
н227У	983226.90	3573029.67	Метод спутниковых геодезических измерений (определений)	0.05	$M_t = \sqrt{(0.04^2 + 0.04^2)} = 0.05$
216	983223.87	3573030.87	Метод спутниковых геодезических измерений	0.05	$M_t = \sqrt{(0.04^2 + 0.04^2)} = 0.05$

			(определений)		
217	983219.83	3573054.56	Метод спутниковых геодезических измерений (определений)	0.05	$Mt=\sqrt{(0.04^2+0.04^2)}=0.05$
141	983210.72	3573057.97	Метод спутниковых геодезических измерений (определений)	0.05	$Mt=\sqrt{(0.04^2+0.04^2)}=0.05$
41	983214.40	3573067.34	Метод спутниковых геодезических измерений (определений)	0.05	$Mt=\sqrt{(0.04^2+0.04^2)}=0.05$
106	983211.08	3573068.75	Метод спутниковых геодезических измерений (определений)	0.05	$Mt=\sqrt{(0.04^2+0.04^2)}=0.05$
н201У	983211.26	3573069.24	Метод спутниковых геодезических измерений (определений)	0.05	$Mt=\sqrt{(0.04^2+0.04^2)}=0.05$
н200У	983211.53	3573069.94	Метод спутниковых геодезических измерений (определений)	0.05	$Mt=\sqrt{(0.04^2+0.04^2)}=0.05$
81	983200.46	3573074.15	Метод спутниковых геодезических измерений (определений)	0.05	$Mt=\sqrt{(0.04^2+0.04^2)}=0.05$
7	983199.50	3573073.60	Метод спутниковых геодезических измерений (определений)	0.05	$Mt=\sqrt{(0.04^2+0.04^2)}=0.05$
218	983198.87	3573072.00	Метод спутниковых геодезических измерений (определений)	0.05	$Mt=\sqrt{(0.04^2+0.04^2)}=0.05$
219	983194.95	3573073.51	Метод спутниковых геодезических измерений (определений)	0.05	$Mt=\sqrt{(0.04^2+0.04^2)}=0.05$
220	983191.45	3573074.87	Метод	0.05	$Mt=\sqrt{(0.04^2+0.04^2)}=0.05$

			спутниковых геодезических измерений (определений)		
221	983183.17	3573078.45	Метод спутниковых геодезических измерений (определений)	0.05	$Mt=\sqrt{(0.04^2+0.04^2)}=0.05$
222	983169.21	3573084.47	Метод спутниковых геодезических измерений (определений)	0.05	$Mt=\sqrt{(0.04^2+0.04^2)}=0.05$
н204У	983166.86	3573078.61	Метод спутниковых геодезических измерений (определений)	0.05	$Mt=\sqrt{(0.04^2+0.04^2)}=0.05$
223	983166.81	3573078.45	Метод спутниковых геодезических измерений (определений)	0.05	$Mt=\sqrt{(0.04^2+0.04^2)}=0.05$
н205У	983166.74	3573078.30	Метод спутниковых геодезических измерений (определений)	0.05	$Mt=\sqrt{(0.04^2+0.04^2)}=0.05$
н206У	983161.87	3573066.20	Метод спутниковых геодезических измерений (определений)	0.05	$Mt=\sqrt{(0.04^2+0.04^2)}=0.05$
н207У	983160.88	3573063.83	Метод спутниковых геодезических измерений (определений)	0.05	$Mt=\sqrt{(0.04^2+0.04^2)}=0.05$
н208У	983132.40	3572993.04	Метод спутниковых геодезических измерений (определений)	0.05	$Mt=\sqrt{(0.04^2+0.04^2)}=0.05$
н53У	983129.66	3572986.17	Метод спутниковых геодезических измерений (определений)	0.05	$Mt=\sqrt{(0.04^2+0.04^2)}=0.05$
н52У	983159.74	3572974.33	Метод спутниковых геодезических	0.05	$Mt=\sqrt{(0.04^2+0.04^2)}=0.05$

			измерений (определений)		
н51У	983162.78	3572981.26	Метод спутниковых геодезических измерений (определений)	0.05	$Mt=\sqrt{(0.04^2+0.04^2)}=0.05$
н50У	983184.13	3572972.43	Метод спутниковых геодезических измерений (определений)	0.05	$Mt=\sqrt{(0.04^2+0.04^2)}=0.05$
н49У	983190.37	3572969.55	Метод спутниковых геодезических измерений (определений)	0.05	$Mt=\sqrt{(0.04^2+0.04^2)}=0.05$
40	983190.63	3572969.44	Метод спутниковых геодезических измерений (определений)	0.05	$Mt=\sqrt{(0.04^2+0.04^2)}=0.05$
224	983193.94	3572977.53	Метод спутниковых геодезических измерений (определений)	0.05	$Mt=\sqrt{(0.04^2+0.04^2)}=0.05$
225	983195.76	3572982.05	Метод спутниковых геодезических измерений (определений)	0.05	$Mt=\sqrt{(0.04^2+0.04^2)}=0.05$
н229У	983206.04	3572977.53	Метод спутниковых геодезических измерений (определений)	0.05	$Mt=\sqrt{(0.04^2+0.04^2)}=0.05$
209	983210.08	3572986.88	Метод спутниковых геодезических измерений (определений)	0.05	$Mt=\sqrt{(0.04^2+0.04^2)}=0.05$

2. Сведения о частях границ образуемых земельных участков

Обозначение земельного участка :ЗУ32

Обозначение части границ		Горизонтально е проложение (S), м	Описание прохождения части границ	Отметка о наличии земельного спора о местоположении границ земельного участка
от т.	до т.			
1	2	3	4	5
—	—	—	—	—

3. Общие сведения об образуемых земельных участках

Обозначение земельного участка :ЗУ32

№	Наименование характеристик	Значение характеристики

п/п	земельного участка	
1	2	3
1	Адрес земельного участка	Ханты-Мансийский Автономный округ - Югра АО, Сургут г, 30 лет Победы ул, 7/1, 7/2 д
2	Категория земель	Земли населенных пунктов
3	Вид разрешенного использования	в соответствии с классификатором, утвержденным приказом Минэкономразвития России от 01.09.2014 № 540 Торговые центры (Торгово-развлекательные центры)
4	Площадь земельного участка ± величина погрешности определения площади ($P \pm \Delta P$), м ²	6929 кв.м ± 8.38 кв.м
5	Формула, примененная для расчета предельной допустимой погрешности определения площади земельного участка (ΔP), м ²	$\Delta P = 2 * 0.05 * \sqrt{6929} * \sqrt{((1 + 1.18^2)/(2 * 1.18))} = 8.38$
6	Предельный минимальный и максимальный размеры земельного участка ($P_{\text{мин}}$ и $P_{\text{макс}}$), м ²	—
7	Кадастровый или иной номер (обозначение) здания, сооружения, объекта незавершенного строительства, расположенного на земельном участке	86:10:0101030:364
8	Кадастровые номера исходных земельных участков	86:10:0101030:8, земли, находящиеся в государственной или муниципальной собственности
	Иное	
9	Иные сведения	—
4. Сведения о земельных участках, посредством которых обеспечивается доступ (проход или проезд от земельных участков общего пользования) к образуемым земельным участкам		
№ п/п	Кадастровый номер или обозначение земельного участка, для которого обеспечивается доступ	Кадастровый номер или обозначение земельного участка, посредством которого обеспечивается доступ
1	2	3
1	:ЗУ32	земли общего пользования

Сведения об образуемых земельных участках

1. Сведения о характерных точках границ образуемых земельных участков

Обозначение земельного участка :ЗУ33

Зона № МСК-86

Обозначение характерных точек границ	Координаты, м		Метод определения координат	Средняя квадратическая погрешность определения координат характерной точки (M _t), м	Формулы, примененные для расчета средней квадратической погрешности определения координат характерной точки (M _t), м
	X	Y			
1	2	3	6	7	8
227	983614.00	3573330.39	Метод спутниковых геодезических измерений (определений)	0.05	$M_t = \sqrt{(0.04^2 + 0.04^2)} = 0.05$
228	983618.74	3573342.36	Метод спутниковых геодезических измерений (определений)	0.05	$M_t = \sqrt{(0.04^2 + 0.04^2)} = 0.05$
229	983623.12	3573353.36	Метод спутниковых геодезических измерений (определений)	0.05	$M_t = \sqrt{(0.04^2 + 0.04^2)} = 0.05$
230	983627.91	3573364.88	Метод спутниковых геодезических измерений (определений)	0.05	$M_t = \sqrt{(0.04^2 + 0.04^2)} = 0.05$
н186У	983575.22	3573386.29	Метод спутниковых геодезических измерений (определений)	0.05	$M_t = \sqrt{(0.04^2 + 0.04^2)} = 0.05$
н185У	983573.41	3573381.78	Метод спутниковых геодезических измерений (определений)	0.05	$M_t = \sqrt{(0.04^2 + 0.04^2)} = 0.05$
н184У	983570.97	3573382.77	Метод спутниковых геодезических измерений (определений)	0.05	$M_t = \sqrt{(0.04^2 + 0.04^2)} = 0.05$
н183У	983568.16	3573380.04	Метод спутниковых геодезических измерений	0.05	$M_t = \sqrt{(0.04^2 + 0.04^2)} = 0.05$

			(определений)		
н182У	983566.16	3573376.48	Метод спутниковых геодезических измерений (определений)	0.05	$Mt=\sqrt{(0.04^2+0.04^2)}=0.05$
н181У	983564.29	3573371.13	Метод спутниковых геодезических измерений (определений)	0.05	$Mt=\sqrt{(0.04^2+0.04^2)}=0.05$
н180У	983553.00	3573339.50	Метод спутниковых геодезических измерений (определений)	0.05	$Mt=\sqrt{(0.04^2+0.04^2)}=0.05$
н209У	983559.57	3573336.72	Метод спутниковых геодезических измерений (определений)	0.05	$Mt=\sqrt{(0.04^2+0.04^2)}=0.05$
н210У	983577.44	3573329.18	Метод спутниковых геодезических измерений (определений)	0.05	$Mt=\sqrt{(0.04^2+0.04^2)}=0.05$
н211У	983574.73	3573322.71	Метод спутниковых геодезических измерений (определений)	0.05	$Mt=\sqrt{(0.04^2+0.04^2)}=0.05$
н212У	983579.26	3573320.85	Метод спутниковых геодезических измерений (определений)	0.05	$Mt=\sqrt{(0.04^2+0.04^2)}=0.05$
231	983598.53	3573312.93	Метод спутниковых геодезических измерений (определений)	0.05	$Mt=\sqrt{(0.04^2+0.04^2)}=0.05$
232	983598.89	3573313.80	Метод спутниковых геодезических измерений (определений)	0.05	$Mt=\sqrt{(0.04^2+0.04^2)}=0.05$
233	983600.84	3573318.56	Метод спутниковых геодезических измерений (определений)	0.05	$Mt=\sqrt{(0.04^2+0.04^2)}=0.05$
234	983602.87	3573323.47	Метод	0.05	$Mt=\sqrt{(0.04^2+0.04^2)}=0.05$

			спутниковых геодезических измерений (определений)		
235	983604.14	3573326.54	Метод спутниковых геодезических измерений (определений)	0.05	$Mt=\sqrt{(0.04^2+0.04^2)}=0.05$
236	983611.15	3573323.48	Метод спутниковых геодезических измерений (определений)	0.05	$Mt=\sqrt{(0.04^2+0.04^2)}=0.05$
227	983614.00	3573330.39	Метод спутниковых геодезических измерений (определений)	0.05	$Mt=\sqrt{(0.04^2+0.04^2)}=0.05$
—	—	—	—	—	—
237	983597.81	3573321.07	Метод спутниковых геодезических измерений (определений)	0.05	$Mt=\sqrt{(0.04^2+0.04^2)}=0.05$
238	983586.46	3573325.37	Метод спутниковых геодезических измерений (определений)	0.05	$Mt=\sqrt{(0.04^2+0.04^2)}=0.05$
239	983589.66	3573332.89	Метод спутниковых геодезических измерений (определений)	0.05	$Mt=\sqrt{(0.04^2+0.04^2)}=0.05$
240	983600.68	3573328.05	Метод спутниковых геодезических измерений (определений)	0.05	$Mt=\sqrt{(0.04^2+0.04^2)}=0.05$
237	983597.81	3573321.07	Метод спутниковых геодезических измерений (определений)	0.05	$Mt=\sqrt{(0.04^2+0.04^2)}=0.05$

2. Сведения о частях границ образуемых земельных участков

Обозначение земельного участка :ЗУ33

Обозначение части границ		Горизонтально е проложение (S), м	Описание прохождения части границ	Отметка о наличии земельного спора о местоположении границ земельного участка
от т.	до т.			
1	2	3	4	5
—	—	—	—	—

3. Общие сведения об образуемых земельных участках		
Обозначение земельного участка :ЗУ33		
№ п/п	Наименование характеристик земельного участка	Значение характеристики
1	2	3
1	Адрес земельного участка	Ханты-Мансийский Автономный округ - Югра АО, Сургут г, Маяковского ул, 21 д, территориальная зона О.Д.2-13
2	Категория земель	Земли населенных пунктов
3	Вид разрешенного использования	в соответствии с классификатором, утвержденным приказом Минэкономразвития России от 01.09.2014 № 540 Общественное управление
4	Площадь земельного участка ± величина погрешности определения площади ($P \pm \Delta P$), м ²	3167 кв.м ± 5.63 кв.м
5	Формула, примененная для расчета предельной допустимой погрешности определения площади земельного участка (ΔP), м ²	$\Delta P = 2 * 0.05 * \sqrt{3167 * \sqrt{(1 + 1.02^2)/(2 * 1.02)}} = 5.63$
6	Предельный минимальный и максимальный размеры земельного участка ($P_{\text{мин}}$ и $P_{\text{макс}}$), м ²	—
7	Кадастровый или иной номер (обозначение) здания, сооружения, объекта незавершенного строительства, расположенного на земельном участке	86:10:0101192:343
8	Кадастровые номера исходных земельных участков	86:10:0101030:113, 86:10:0101030:129, 86:10:0101030:130, земли, находящиеся в государственной или муниципальной собственности
	Иное	
9	Иные сведения	—
4. Сведения о земельных участках, посредством которых обеспечивается доступ (проход или проезд от земельных участков общего пользования) к образуемым земельным участкам		
№ п/п	Кадастровый номер или обозначение земельного участка, для которого обеспечивается доступ	Кадастровый номер или обозначение земельного участка, посредством которого обеспечивается доступ
1	2	3
1	:ЗУ33	земли общего пользования

Сведения об образуемых земельных участках

1. Сведения о характерных точках границ образуемых земельных участков

Обозначение земельного участка :ЗУ34

Зона № МСК-86

Обозначение характерных точек границ	Координаты, м		Метод определения координат	Средняя квадратическая погрешность определения координат характерной точки (M _t), м	Формулы, примененные для расчета средней квадратической погрешности определения координат характерной точки (M _t), м
	X	Y			
1	2	3	6	7	8
241	983551.72	3573318.88	Метод спутниковых геодезических измерений (определений)	0.05	$M_t = \sqrt{(0.04^2 + 0.04^2)} = 0.05$
156	983607.81	3573294.62	Метод спутниковых геодезических измерений (определений)	0.05	$M_t = \sqrt{(0.04^2 + 0.04^2)} = 0.05$
н160У	983609.05	3573297.67	Метод спутниковых геодезических измерений (определений)	0.05	$M_t = \sqrt{(0.04^2 + 0.04^2)} = 0.05$
155	983612.03	3573307.39	Метод спутниковых геодезических измерений (определений)	0.05	$M_t = \sqrt{(0.04^2 + 0.04^2)} = 0.05$
242	983608.91	3573308.67	Метод спутниковых геодезических измерений (определений)	0.05	$M_t = \sqrt{(0.04^2 + 0.04^2)} = 0.05$
231	983598.53	3573312.93	Метод спутниковых геодезических измерений (определений)	0.05	$M_t = \sqrt{(0.04^2 + 0.04^2)} = 0.05$
н212У	983579.26	3573320.85	Метод спутниковых геодезических измерений (определений)	0.05	$M_t = \sqrt{(0.04^2 + 0.04^2)} = 0.05$
н211У	983574.73	3573322.71	Метод спутниковых геодезических измерений	0.05	$M_t = \sqrt{(0.04^2 + 0.04^2)} = 0.05$

			(определений)		
н213У	983571.71	3573315.51	Метод спутниковых геодезических измерений (определений)	0.05	$Mt=\sqrt{(0.04^2+0.04^2)}=0.05$
н214У	983553.64	3573323.08	Метод спутниковых геодезических измерений (определений)	0.05	$Mt=\sqrt{(0.04^2+0.04^2)}=0.05$
241	983551.72	3573318.88	Метод спутниковых геодезических измерений (определений)	0.05	$Mt=\sqrt{(0.04^2+0.04^2)}=0.05$

2. Сведения о частях границ образуемых земельных участков

Обозначение земельного участка :ЗУ34

Обозначение части границ		Горизонтально е проложение (S), м	Описание прохождения части границ	Отметка о наличии земельного спора о местоположении границ земельного участка
от т.	до т.			
1	2	3	4	5
—	—	—	—	—

3. Общие сведения об образуемых земельных участках

Обозначение земельного участка :ЗУ34

№ п/п	Наименование характеристик земельного участка	Значение характеристики
1	2	3
1	Адрес земельного участка	Ханты-Мансийский Автономный округ - Югра АО, Сургут г, Маяковского ул, 21А д, сооружение 1 территориальная зона ОД.2-13
2	Категория земель	Земли населенных пунктов
3	Вид разрешенного использования	в соответствии с классификатором, утвержденным приказом Минэкономразвития России от 01.09.2014 № 540 Обслуживание автотранспорта
4	Площадь земельного участка ± величина погрешности определения площади ($P \pm \Delta P$), м ²	627 кв.м ± 2.85 кв.м
5	Формула, примененная для расчета предельной допустимой погрешности определения площади земельного участка (ΔP), м ²	$\Delta P = 2 * 0.05 * \sqrt{627 * \sqrt{((1 + 2.12^2)/(2 * 2.12))}} = 2.85$
6	Предельный минимальный и максимальный размеры земельного участка ($P_{\text{мин}}$ и $P_{\text{макс}}$), м ²	—
7	Кадастровый или иной номер (обозначение) здания, сооружения, объекта незавершенного строительства, расположенного на земельном участке	86:10:0101030:291
8	Кадастровые номера исходных	86:10:0101030:15, 86:10:0101030:39, земли,

	земельных участков	находящиеся в государственной или муниципальной собственности
	Иное	
9	Иные сведения	—
4. Сведения о земельных участках, посредством которых обеспечивается доступ (проход или проезд от земельных участков общего пользования) к образуемым земельным участкам		
№ п/п	Кадастровый номер или обозначение земельного участка, для которого обеспечивается доступ	Кадастровый номер или обозначение земельного участка, посредством которого обеспечивается доступ
1	2	3
1	:ЗУ34	:ЗУ24

Сведения об образуемых земельных участках

1. Сведения о характерных точках границ образуемых земельных участков

Обозначение земельного участка :3У35

Зона № МСК-86

Обозначение характерных точек границ	Координаты, м		Метод определения координат	Средняя квадратическая погрешность определения координат характерной точки (M _t), м	Формулы, примененные для расчета средней квадратической погрешности определения координат характерной точки (M _t), м
	X	Y			
1	2	3	6	7	8
н45У	983521.35	3573305.04	Метод спутниковых геодезических измерений (определений)	0.05	$M_t = \sqrt{(0.04^2 + 0.04^2)} = 0.05$
н174У	983523.19	3573310.36	Метод спутниковых геодезических измерений (определений)	0.05	$M_t = \sqrt{(0.04^2 + 0.04^2)} = 0.05$
н175У	983525.41	3573316.76	Метод спутниковых геодезических измерений (определений)	0.05	$M_t = \sqrt{(0.04^2 + 0.04^2)} = 0.05$
н176У	983526.60	3573320.17	Метод спутниковых геодезических измерений (определений)	0.05	$M_t = \sqrt{(0.04^2 + 0.04^2)} = 0.05$
н177У	983538.29	3573316.05	Метод спутниковых геодезических измерений (определений)	0.05	$M_t = \sqrt{(0.04^2 + 0.04^2)} = 0.05$
н178У	983545.99	3573338.30	Метод спутниковых геодезических измерений (определений)	0.05	$M_t = \sqrt{(0.04^2 + 0.04^2)} = 0.05$
н179У	983551.83	3573336.21	Метод спутниковых геодезических измерений (определений)	0.05	$M_t = \sqrt{(0.04^2 + 0.04^2)} = 0.05$
н180У	983553.00	3573339.50	Метод спутниковых геодезических измерений	0.05	$M_t = \sqrt{(0.04^2 + 0.04^2)} = 0.05$

			(определений)		
н209У	983559.57	3573336.72	Метод спутниковых геодезических измерений (определений)	0.05	$Mt=\sqrt{(0.04^2+0.04^2)}=0.05$
н214У	983553.64	3573323.08	Метод спутниковых геодезических измерений (определений)	0.05	$Mt=\sqrt{(0.04^2+0.04^2)}=0.05$
241	983551.72	3573318.88	Метод спутниковых геодезических измерений (определений)	0.05	$Mt=\sqrt{(0.04^2+0.04^2)}=0.05$
244	983550.15	3573319.56	Метод спутниковых геодезических измерений (определений)	0.05	$Mt=\sqrt{(0.04^2+0.04^2)}=0.05$
245	983545.05	3573306.88	Метод спутниковых геодезических измерений (определений)	0.05	$Mt=\sqrt{(0.04^2+0.04^2)}=0.05$
246	983544.19	3573304.74	Метод спутниковых геодезических измерений (определений)	0.05	$Mt=\sqrt{(0.04^2+0.04^2)}=0.05$
247	983542.98	3573305.25	Метод спутниковых геодезических измерений (определений)	0.05	$Mt=\sqrt{(0.04^2+0.04^2)}=0.05$
2	983536.62	3573289.68	Метод спутниковых геодезических измерений (определений)	0.05	$Mt=\sqrt{(0.04^2+0.04^2)}=0.05$
н7У	983535.99	3573298.86	Метод спутниковых геодезических измерений (определений)	0.05	$Mt=\sqrt{(0.04^2+0.04^2)}=0.05$
н45У	983521.35	3573305.04	Метод спутниковых геодезических измерений (определений)	0.05	$Mt=\sqrt{(0.04^2+0.04^2)}=0.05$
2. Сведения о частях границ образуемых земельных участков					

Обозначение земельного участка :ЗУ35				
Обозначение части границ		Горизонтально е проложение (S), м	Описание прохождения части границ	Отметка о наличии земельного спора о местоположении границ земельного участка
от т.	до т.			
1	2	3	4	5
—	—	—	—	—
3. Общие сведения об образуемых земельных участках				
Обозначение земельного участка :ЗУ35				
№ п/п	Наименование характеристик земельного участка		Значение характеристики	
1	2		3	
1	Адрес земельного участка		Ханты-Мансийский Автономный округ - Югра АО, Сургут г, Маяковского ул	
2	Категория земель		Земли населенных пунктов	
3	Вид разрешенного использования		в соответствии с классификатором, утвержденным приказом Минэкономразвития России от 01.09.2014 № 540 Обслуживание автотранспорта	
4	Площадь земельного участка ± величина погрешности определения площади (Р ± ΔР), м²		664 кв.м ± 2.62 кв.м	
5	Формула, примененная для расчета предельной допустимой погрешности определения площади земельного участка (ΔР), м²		$\Delta P = 2 * 0.05 * \sqrt{664} * \sqrt{((1 + 1.30^2)/(2 * 1.30))} = 2.62$	
6	Предельный минимальный и максимальный размеры земельного участка (Р _{мин} и Р _{макс}), м²		—	
7	Кадастровый или иной номер (обозначение) здания, сооружения, объекта незавершенного строительства, расположенного на земельном участке		—	
8	Кадастровые номера исходных земельных участков		86:10:0101030:39, 86:10:0101030:130, земли, находящиеся в государственной или муниципальной собственности	
	Иное			
9	Иные сведения		—	
4. Сведения о земельных участках, посредством которых обеспечивается доступ (проход или проезд от земельных участков общего пользования) к образуемым земельным участкам				
№ п/п	Кадастровый номер или обозначение земельного участка, для которого обеспечивается доступ		Кадастровый номер или обозначение земельного участка, посредством которого обеспечивается доступ	
1	2		3	
1	:ЗУ35		Земли общего пользования	

Сведения об образуемых земельных участках					
1. Сведения о характерных точках границ образуемых земельных участков					
Обозначение земельного участка :ЗУ36					
Зона № МСК-86					
Обозначение характерных точек границ	Координаты, м		Метод определения координат	Средняя квадратическая погрешность определения координат характерной точки (M _t), м	Формулы, примененные для расчета средней квадратической погрешности определения координат характерной точки (M _t), м
	X	Y			
1	2	3	6	7	8
н209У	983559.57	3573336.72	Метод спутниковых геодезических измерений (определений)	0.05	Mt=√(0.04²+0.04²)=0.05
н214У	983553.64	3573323.08	Метод спутниковых геодезических измерений (определений)	0.05	Mt=√(0.04²+0.04²)=0.05
н213У	983571.71	3573315.51	Метод спутниковых геодезических измерений (определений)	0.05	Mt=√(0.04²+0.04²)=0.05
н211У	983574.73	3573322.71	Метод спутниковых геодезических измерений (определений)	0.05	Mt=√(0.04²+0.04²)=0.05
н210У	983577.44	3573329.18	Метод спутниковых геодезических измерений (определений)	0.05	Mt=√(0.04²+0.04²)=0.05
н209У	983559.57	3573336.72	Метод спутниковых геодезических измерений (определений)	0.05	Mt=√(0.04²+0.04²)=0.05
2. Сведения о частях границ образуемых земельных участков					
Обозначение земельного участка :ЗУ36					
Обозначение части границ		Горизонтально е проложение (S), м	Описание прохождения части границ	Отметка о наличии земельного спора о местоположении границ земельного участка	
от т.	до т.				
1	2	3	4	5	
—	—	—	—	—	
3. Общие сведения об образуемых земельных участках					
Обозначение земельного участка :ЗУ36					

№ п/п	Наименование характеристик земельного участка	Значение характеристики
1	2	3
1	Адрес земельного участка	Ханты-Мансийский Автономный округ - Югра АО, Сургут г, Маяковского ул
2	Категория земель	Земли населенных пунктов
3	Вид разрешенного использования	в соответствии с классификатором, утвержденным приказом Минэкономразвития России от 01.09.2014 № 540 Коммунальное обслуживание
4	Площадь земельного участка ± величина погрешности определения площади ($P \pm \Delta P$), м ²	289 кв.м ± 1.71 кв.м
5	Формула, примененная для расчета предельной допустимой погрешности определения площади земельного участка (ΔP), м ²	$\Delta P = 2 * 0.05 * \sqrt{289} * \sqrt{((1 + 1.12^2)/(2 * 1.12))} = 1.71$
6	Предельный минимальный и максимальный размеры земельного участка ($P_{\text{мин}}$ и $P_{\text{макс}}$), м ²	—
7	Кадастровый или иной номер (обозначение) здания, сооружения, объекта незавершенного строительства, расположенного на земельном участке	86:10:0101192:252
8	Кадастровые номера исходных земельных участков	86:10:0101030:39, земли, находящиеся в государственной или муниципальной собственности
	Иное	
9	Иные сведения	—
4. Сведения о земельных участках, посредством которых обеспечивается доступ (проход или проезд от земельных участков общего пользования) к образуемым земельным участкам		
№ п/п	Кадастровый номер или обозначение земельного участка, для которого обеспечивается доступ	Кадастровый номер или обозначение земельного участка, посредством которого обеспечивается доступ
1	2	3
1	:3У36	:3У33

Сведения об образуемых земельных участках					
1. Сведения о характерных точках границ образуемых земельных участков					
Обозначение земельного участка :3У37					
Зона № МСК-86					
Обозначение характерных точек границ	Координаты, м		Метод определения координат	Средняя квадратическая погрешность определения координат характерной точки (M _t), м	Формулы, примененные для расчета средней квадратической погрешности определения координат характерной точки (M _t), м
	X	Y			
1	2	3	6	7	8
н161У	983417.09	3573375.40	Метод спутниковых геодезических измерений (определений)	0.05	$M_t = \sqrt{(0.04^2 + 0.04^2)} = 0.05$
н173У	983418.94	3573381.67	Метод спутниковых геодезических измерений (определений)	0.05	$M_t = \sqrt{(0.04^2 + 0.04^2)} = 0.05$
н172У	983425.99	3573403.83	Метод спутниковых геодезических измерений (определений)	0.05	$M_t = \sqrt{(0.04^2 + 0.04^2)} = 0.05$
н171У	983426.28	3573404.78	Метод спутниковых геодезических измерений (определений)	0.05	$M_t = \sqrt{(0.04^2 + 0.04^2)} = 0.05$
н170У	983439.19	3573445.62	Метод спутниковых геодезических измерений (определений)	0.05	$M_t = \sqrt{(0.04^2 + 0.04^2)} = 0.05$
н215У	983441.50	3573453.53	Метод спутниковых геодезических измерений (определений)	0.05	$M_t = \sqrt{(0.04^2 + 0.04^2)} = 0.05$
248	983413.13	3573464.08	Метод спутниковых геодезических измерений (определений)	0.05	$M_t = \sqrt{(0.04^2 + 0.04^2)} = 0.05$
249	983341.94	3573488.43	Метод спутниковых геодезических измерений	0.05	$M_t = \sqrt{(0.04^2 + 0.04^2)} = 0.05$

			(определений)		
250	983339.54	3573482.28	Метод спутниковых геодезических измерений (определений)	0.05	$Mt=\sqrt{(0.04^2+0.04^2)}=0.05$
н216У	983328.18	3573454.00	Метод спутниковых геодезических измерений (определений)	0.05	$Mt=\sqrt{(0.04^2+0.04^2)}=0.05$
н217У	983334.35	3573451.46	Метод спутниковых геодезических измерений (определений)	0.05	$Mt=\sqrt{(0.04^2+0.04^2)}=0.05$
н218У	983327.35	3573434.08	Метод спутниковых геодезических измерений (определений)	0.05	$Mt=\sqrt{(0.04^2+0.04^2)}=0.05$
н219У	983321.16	3573436.53	Метод спутниковых геодезических измерений (определений)	0.05	$Mt=\sqrt{(0.04^2+0.04^2)}=0.05$
н220У	983311.67	3573412.92	Метод спутниковых геодезических измерений (определений)	0.05	$Mt=\sqrt{(0.04^2+0.04^2)}=0.05$
н221У	983307.22	3573405.22	Метод спутниковых геодезических измерений (определений)	0.05	$Mt=\sqrt{(0.04^2+0.04^2)}=0.05$
н22У	983302.27	3573393.96	Метод спутниковых геодезических измерений (определений)	0.05	$Mt=\sqrt{(0.04^2+0.04^2)}=0.05$
н21У	983327.86	3573383.13	Метод спутниковых геодезических измерений (определений)	0.05	$Mt=\sqrt{(0.04^2+0.04^2)}=0.05$
н20У	983333.73	3573377.91	Метод спутниковых геодезических измерений (определений)	0.05	$Mt=\sqrt{(0.04^2+0.04^2)}=0.05$
н166У	983338.16	3573388.86	Метод	0.05	$Mt=\sqrt{(0.04^2+0.04^2)}=0.05$

			спутниковых геодезических измерений (определений)		
н165У	983338.82	3573390.45	Метод спутниковых геодезических измерений (определений)	0.05	$Mt=\sqrt{(0.04^2+0.04^2)}=0.05$
н164У	983341.47	3573396.82	Метод спутниковых геодезических измерений (определений)	0.05	$Mt=\sqrt{(0.04^2+0.04^2)}=0.05$
н163У	983342.67	3573399.73	Метод спутниковых геодезических измерений (определений)	0.05	$Mt=\sqrt{(0.04^2+0.04^2)}=0.05$
н162У	983415.79	3573371.07	Метод спутниковых геодезических измерений (определений)	0.05	$Mt=\sqrt{(0.04^2+0.04^2)}=0.05$
н161У	983417.09	3573375.40	Метод спутниковых геодезических измерений (определений)	0.05	$Mt=\sqrt{(0.04^2+0.04^2)}=0.05$
—	—	—	—	—	—
251	983400.81	3573387.09	Метод спутниковых геодезических измерений (определений)	0.05	$Mt=\sqrt{(0.04^2+0.04^2)}=0.05$
252	983387.28	3573392.65	Метод спутниковых геодезических измерений (определений)	0.05	$Mt=\sqrt{(0.04^2+0.04^2)}=0.05$
253	983375.57	3573397.53	Метод спутниковых геодезических измерений (определений)	0.05	$Mt=\sqrt{(0.04^2+0.04^2)}=0.05$
254	983376.24	3573399.33	Метод спутниковых геодезических измерений (определений)	0.05	$Mt=\sqrt{(0.04^2+0.04^2)}=0.05$
255	983380.55	3573409.17	Метод спутниковых	0.05	$Mt=\sqrt{(0.04^2+0.04^2)}=0.05$

			геодезических измерений (определений)		
256	983382.22	3573408.48	Метод спутниковых геодезических измерений (определений)	0.05	$Mt=\sqrt{(0.04^2+0.04^2)}=0.05$
257	983392.14	3573404.14	Метод спутниковых геодезических измерений (определений)	0.05	$Mt=\sqrt{(0.04^2+0.04^2)}=0.05$
258	983393.72	3573407.77	Метод спутниковых геодезических измерений (определений)	0.05	$Mt=\sqrt{(0.04^2+0.04^2)}=0.05$
259	983406.81	3573402.38	Метод спутниковых геодезических измерений (определений)	0.05	$Mt=\sqrt{(0.04^2+0.04^2)}=0.05$
251	983400.81	3573387.09	Метод спутниковых геодезических измерений (определений)	0.05	$Mt=\sqrt{(0.04^2+0.04^2)}=0.05$

2. Сведения о частях границ образуемых земельных участков

Обозначение земельного участка :ЗУ37

Обозначение части границ		Горизонтально е проложение (S), м	Описание прохождения части границ	Отметка о наличии земельного спора о местоположении границ земельного участка
от т.	до т.			
1	2	3	4	5
—	—	—	—	—

3. Общие сведения об образуемых земельных участках

Обозначение земельного участка :ЗУ37

№ п/п	Наименование характеристик земельного участка	Значение характеристики
1	2	3
1	Адрес земельного участка	Ханты-Мансийский Автономный округ - Югра АО, Сургут г, 30 лет Победы ул
2	Категория земель	Земли населенных пунктов
3	Вид разрешенного использования	в соответствии с классификатором, утвержденным приказом Минэкономразвития России от 01.09.2014 № 540 Коммунальное обслуживание
4	Площадь земельного участка ± величина погрешности определения площади ($P \pm \Delta P$), м ²	9404 кв.м ± 9.77 кв.м
5	Формула, примененная для расчета предельной допустимой погрешности	$\Delta P = 2 * 0.05 * \sqrt{9404} * \sqrt{((1 + 1.19^2)/(2 * 1.19))} = 9.77$

	определения площади земельного участка (ΔP), м ²	
6	Предельный минимальный и максимальный размеры земельного участка ($P_{\text{мин}}$ и $P_{\text{макс}}$), м ²	—
7	Кадастровый или иной номер (обозначение) здания, сооружения, объекта незавершенного строительства, расположенного на земельном участке	86:10:0101030:785,86:10:0101030:419
8	Кадастровые номера исходных земельных участков	86:10:0101030:13, земли, находящиеся в государственной или муниципальной собственности
	Иное	
9	Иные сведения	—
4. Сведения о земельных участках, посредством которых обеспечивается доступ (проход или проезд от земельных участков общего пользования) к образуемым земельным участкам		
№ п/п	Кадастровый номер или обозначение земельного участка, для которого обеспечивается доступ	Кадастровый номер или обозначение земельного участка, посредством которого обеспечивается доступ
1	2	3
1	:ЗУ37	земли общего пользования

Сведения об образуемых земельных участках					
1. Сведения о характерных точках границ образуемых земельных участков					
Обозначение земельного участка :ЗУ38					
Зона № МСК-86					
Обозначение характерных точек границ	Координаты, м		Метод определения координат	Средняя квадратическая погрешность определения координат характерной точки (M _t), м	Формулы, примененные для расчета средней квадратической погрешности определения координат характерной точки (M _t), м
	X	Y			
1	2	3	6	7	8
н222У	983320.36	3573436.84	Метод спутниковых геодезических измерений (определений)	0.05	$M_t = \sqrt{(0.04^2 + 0.04^2)} = 0.05$
н219У	983321.16	3573436.53	Метод спутниковых геодезических измерений (определений)	0.05	$M_t = \sqrt{(0.04^2 + 0.04^2)} = 0.05$
н218У	983327.35	3573434.08	Метод спутниковых геодезических измерений (определений)	0.05	$M_t = \sqrt{(0.04^2 + 0.04^2)} = 0.05$
н217У	983334.35	3573451.46	Метод спутниковых геодезических измерений (определений)	0.05	$M_t = \sqrt{(0.04^2 + 0.04^2)} = 0.05$
н216У	983328.18	3573454.00	Метод спутниковых геодезических измерений (определений)	0.05	$M_t = \sqrt{(0.04^2 + 0.04^2)} = 0.05$
н223У	983327.40	3573454.33	Метод спутниковых геодезических измерений (определений)	0.05	$M_t = \sqrt{(0.04^2 + 0.04^2)} = 0.05$
н222У	983320.36	3573436.84	Метод спутниковых геодезических измерений (определений)	0.05	$M_t = \sqrt{(0.04^2 + 0.04^2)} = 0.05$
2. Сведения о частях границ образуемых земельных участков					
Обозначение земельного участка :ЗУ38					
Обозначение части границ	Горизонтально е проложение		Описание прохождения части	Отметка о наличии земельного спора о местоположении границ	

от т.	до т.	(S), м	границ	земельного участка
1	2	3	4	5
—	—	—	—	—
3. Общие сведения об образуемых земельных участках				
Обозначение земельного участка :ЗУ38				
№ п/п	Наименование характеристик земельного участка	Значение характеристики		
1	2	3		
1	Адрес земельного участка	Ханты-Мансийский Автономный округ - Югра АО, Сургут г, 30 лет Победы ул		
2	Категория земель	Земли населенных пунктов		
3	Вид разрешенного использования	в соответствии с классификатором, утвержденным приказом Минэкономразвития России от 01.09.2014 № 540 Коммунальное обслуживание		
4	Площадь земельного участка ± величина погрешности определения площади (Р ± ΔР), м²	141 кв.м ± 1.23 кв.м		
5	Формула, примененная для расчета предельной допустимой погрешности определения площади земельного участка (ΔР), м²	$\Delta P = 2 * 0.05 * \sqrt{141} * \sqrt{((1 + 1.45^2)/(2 * 1.45))} = 1.23$		
6	Предельный минимальный и максимальный размеры земельного участка (Р _{мин} и Р _{макс}), м²	—		
7	Кадастровый или иной номер (обозначение) здания, сооружения, объекта незавершенного строительства, расположенного на земельном участке	86:10:0101030:554		
8	Кадастровые номера исходных земельных участков	86:10:0101030:13, земли, находящиеся в государственной или муниципальной собственности		
	Иное			
9	Иные сведения	—		
4. Сведения о земельных участках, посредством которых обеспечивается доступ (проход или проезд от земельных участков общего пользования) к образуемым земельным участкам				
№ п/п	Кадастровый номер или обозначение земельного участка, для которого обеспечивается доступ	Кадастровый номер или обозначение земельного участка, посредством которого обеспечивается доступ		
1	2	3		
1	:ЗУ38	земли общего пользования		

**Сведения об уточняемых земельных участках, необходимые для исправления
реестровых ошибок в сведениях о местоположении их границ**

**1. Сведения о характерных точках границы уточняемого земельного участка с
кадастровым номером 86:10:0101030:126**

Зона № МСК-86

Обозначение характерных точек границ	Существующие координаты, м		Уточненные координаты, м		Метод определения координат	Средняя квадратиче- ская погрешнос- ть определе- ния координат характерно- й точки (M_t), м	Формулы, примененные для расчета средней квадратическ- ой погрешности определения координат характерной точки (M_t), м
	X	Y	X	Y			
1	2	3	4	5	6	7	8
260	983364.6 5	3572855. 52	983364.6 5	3572855. 52	Метод спутников ых геодезичес- ких измерений (определен- ий)	0.05	$M_t = \sqrt{(0.04^2 + 0.04^2)} = 0.05$
102	983350.0 9	3572819. 29	983350.0 9	3572819. 29	Метод спутников ых геодезичес- ких измерений (определен- ий)	0.05	$M_t = \sqrt{(0.04^2 + 0.04^2)} = 0.05$
101	983389.7 8	3572804. 28	983389.7 8	3572804. 28	Метод спутников ых геодезичес- ких измерений (определен- ий)	0.05	$M_t = \sqrt{(0.04^2 + 0.04^2)} = 0.05$
100	983393.2 5	3572814. 06	983393.2 5	3572814. 06	Метод спутников ых геодезичес- ких измерений (определен- ий)	0.05	$M_t = \sqrt{(0.04^2 + 0.04^2)} = 0.05$
99	983398.6 9	3572826. 77	983398.6 7	3572826. 73	Метод спутников ых	0.05	$M_t = \sqrt{(0.04^2 + 0.04^2)} = 0.05$

					геодезических измерений (определений)		
261	983404.6 4	3572842. 17	983404.6 6	3572842. 17	Метод спутниковых геодезических измерений (определений)	0.05	$Mt=\sqrt{(0.04^2+0.04^2)}=0.05$
262	983386.0 7	3572849. 82	983386.0 9	3572849. 82	Метод спутниковых геодезических измерений (определений)	0.05	$Mt=\sqrt{(0.04^2+0.04^2)}=0.05$
263	983396.2 3	3572878. 51	983396.2 3	3572878. 51	Метод спутниковых геодезических измерений (определений)	0.05	$Mt=\sqrt{(0.04^2+0.04^2)}=0.05$
264	983382.3 2	3572884. 04	983382.3 2	3572884. 04	Метод спутниковых геодезических измерений (определений)	0.05	$Mt=\sqrt{(0.04^2+0.04^2)}=0.05$
н226У	983377.0 9	3572886. 07	983377.0 9	3572886. 07	Метод спутниковых геодезических измерений (определений)	0.05	$Mt=\sqrt{(0.04^2+0.04^2)}=0.05$
260	983364.6 5	3572855. 52	983364.6 5	3572855. 52	Метод спутниковых геодезических измерений (определений)	0.05	$Mt=\sqrt{(0.04^2+0.04^2)}=0.05$

				ий)		
2. Сведения о частях границ уточняемого земельного участка с кадастровым номером 86:10:0101030:126						
Обозначение части границ		Горизонтальное проложение (S), м	Описание прохождения части границ	Отметка о наличии земельного спора о местоположении границ земельного участка		
от т.	до т.					
1	2	3	4	5		
—	—	—	—	—		
3. Характеристики уточняемого земельного участка с кадастровым номером 86:10:0101030:126						
№ п/п	Наименование характеристики		Значение характеристики			
1	2		3			
1	Площадь земельного участка ± величина погрешности определения площади (Р ± ΔР), м²		2388 кв.м ± 5.09 кв.м			
2	Формула, примененная для расчета предельной допустимой погрешности определения площади земельного участка (ΔР), м²		ΔР = 2 * 0.05 * √2388 * √((1 + 1.50²)/(2 * 1.50)) = 5.09			
3	Иные сведения		—			

**Сведения об уточняемых земельных участках, необходимые для исправления
реестровых ошибок в сведениях о местоположении их границ**

**1. Сведения о характерных точках границы уточняемого земельного участка с
кадастровым номером 86:10:0101030:120**

Зона № МСК-86

Обозначение характерных точек границ	Существующие координаты, м		Уточненные координаты, м		Метод определения координат	Средняя квадратическая погрешность определения координат характерной точки (M_t), м	Формулы, примененные для расчета средней квадратической погрешности определения координат характерной точки (M_t), м
	X	Y	X	Y			
1	2	3	4	5	6	7	8
58	983489.0 7	3572793. 15	983489.0 7	3572793. 15	Метод спутников ых геодезических измерений (определений)	0.05	$M_t = \sqrt{(0.04^2 + 0.04^2)} = 0.05$
266	983507.2 3	3572838. 59	983507.2 7	3572838. 61	Метод спутников ых геодезических измерений (определений)	0.05	$M_t = \sqrt{(0.04^2 + 0.04^2)} = 0.05$
267	983397.7 9	3572883. 03	983397.8 3	3572883. 07	Метод спутников ых геодезических измерений (определений)	0.05	$M_t = \sqrt{(0.04^2 + 0.04^2)} = 0.05$
263	983396.1 9	3572878. 49	983396.2 3	3572878. 51	Метод спутников ых геодезических измерений (определений)	0.05	$M_t = \sqrt{(0.04^2 + 0.04^2)} = 0.05$
262	983386.0 9	3572849. 82	983386.0 9	3572849. 82	Метод спутников ых	0.05	$M_t = \sqrt{(0.04^2 + 0.04^2)} = 0.05$

					геодезических измерений (определений)		
261	983404.6 6	3572842. 17	983404.6 6	3572842. 17	Метод спутниковых геодезических измерений (определений)	0.05	$Mt=\sqrt{(0.04^2+0.04^2)}=0.05$
99	983398.6 7	3572826. 73	983398.6 7	3572826. 73	Метод спутниковых геодезических измерений (определений)	0.05	$Mt=\sqrt{(0.04^2+0.04^2)}=0.05$
98	983455.4 9	3572805. 57	983455.4 9	3572805. 57	Метод спутниковых геодезических измерений (определений)	0.05	$Mt=\sqrt{(0.04^2+0.04^2)}=0.05$
61	983459.5 9	3572805. 38	983459.5 9	3572805. 38	Метод спутниковых геодезических измерений (определений)	0.05	$Mt=\sqrt{(0.04^2+0.04^2)}=0.05$
60	983465.4 8	3572802. 71	983465.4 8	3572802. 71	Метод спутниковых геодезических измерений (определений)	0.05	$Mt=\sqrt{(0.04^2+0.04^2)}=0.05$
59	983486.7 0	3572793. 86	983486.7 0	3572793. 86	Метод спутниковых геодезических измерений (определений)	0.05	$Mt=\sqrt{(0.04^2+0.04^2)}=0.05$

					ий)		
58	983489.0 7	3572793. 15	983489.0 7	3572793. 15	Метод спутников ых геодезичес ких измерений (определен ий)	0.05	$Mt = \sqrt{(0.04^2 + 0.04^2)} = 0.05$

2. Сведения о частях границ уточняемого земельного участка с кадастровым номером
86:10:0101030:120

Обозначение части границ		Горизонтальное проложение (S), м	Описание прохождения части границ	Отметка о наличии земельного спора о местоположении границ земельного участка
от т.	до т.			
1	2	3	4	5
—	—	—	—	—

3. Характеристики уточняемого земельного участка с кадастровым номером
86:10:0101030:120

№ п/п	Наименование характеристики	Значение характеристики
1	2	3
1	Площадь земельного участка ± величина погрешности определения площади ($P \pm \Delta P$), м ²	5589 кв.м ± 7.64 кв.м
2	Формула, примененная для расчета предельной допустимой погрешности определения площади земельного участка (ΔP), м ²	$\Delta P = 2 * 0.05 * \sqrt{5589 * \sqrt{((1 + 1.35^2)/(2 * 1.35))}} = 7.64$
3	Иные сведения	—

**Сведения об уточняемых земельных участках, необходимые для исправления
реестровых ошибок в сведениях о местоположении их границ**

**1. Сведения о характерных точках границы уточняемого земельного участка с
кадастровым номером 86:10:0101030:116**

Зона № МСК-86

Обозначение характерных точек границ	Существующие координаты, м		Уточненные координаты, м		Метод определения координат	Средняя квадратическая погрешность определения координат характерной точки (M_t), м	Формулы, примененные для расчета средней квадратической погрешности определения координат характерной точки (M_t), м
	X	Y	X	Y			
1	2	3	4	5	6	7	8
268	983572.9 3	3573031. 91	983572.9 3	3573031. 91	Метод спутников ых геодезических измерений (определений)	0.05	$M_t = \sqrt{(0.04^2 + 0.04^2)} = 0.05$
269	983573.2 7	3573031. 80	983573.2 7	3573031. 80	Метод спутников ых геодезических измерений (определений)	0.05	$M_t = \sqrt{(0.04^2 + 0.04^2)} = 0.05$
270	983583.1 6	3573028. 28	983583.1 6	3573028. 28	Метод спутников ых геодезических измерений (определений)	0.05	$M_t = \sqrt{(0.04^2 + 0.04^2)} = 0.05$
271	983573.5 2	3573004. 38	983573.5 2	3573004. 38	Метод спутников ых геодезических измерений (определений)	0.05	$M_t = \sqrt{(0.04^2 + 0.04^2)} = 0.05$
272	983538.8 9	3573018. 32	983538.8 9	3573018. 32	Метод спутников ых	0.05	$M_t = \sqrt{(0.04^2 + 0.04^2)} = 0.05$

					геодезических измерений (определений)		
н224У	—	—	983539.07	3573018.77	Метод спутниковых геодезических измерений (определений)	0.05	$Mt=\sqrt{(0.04^2+0.04^2)}=0.05$
273	983539.79	3573020.61	983539.79	3573020.61	Метод спутниковых геодезических измерений (определений)	0.05	$Mt=\sqrt{(0.04^2+0.04^2)}=0.05$
274	983548.36	3573041.88	983548.36	3573041.88	Метод спутниковых геодезических измерений (определений)	0.05	$Mt=\sqrt{(0.04^2+0.04^2)}=0.05$
275	983552.74	3573040.44	983552.74	3573040.44	Метод спутниковых геодезических измерений (определений)	0.05	$Mt=\sqrt{(0.04^2+0.04^2)}=0.05$
276	983553.61	3573039.90	983553.61	3573039.90	Метод спутниковых геодезических измерений (определений)	0.05	$Mt=\sqrt{(0.04^2+0.04^2)}=0.05$
277	983558.90	3573037.58	983558.90	3573037.58	Метод спутниковых геодезических измерений (определений)	0.05	$Mt=\sqrt{(0.04^2+0.04^2)}=0.05$

					ий)		
278	983560.1 9	3573037. 03	983560.1 9	3573037. 03	Метод спутниковых геодезических измерений (определений)	0.05	$Mt=\sqrt{(0.04^2+0.04^2)}=0.05$
279	983563.1 6	3573035. 82	983563.1 6	3573035. 82	Метод спутниковых геодезических измерений (определений)	0.05	$Mt=\sqrt{(0.04^2+0.04^2)}=0.05$
268	983572.9 3	3573031. 91	983572.9 3	3573031. 91	Метод спутниковых геодезических измерений (определений)	0.05	$Mt=\sqrt{(0.04^2+0.04^2)}=0.05$

2. Сведения о частях границ уточняемого земельного участка с кадастровым номером 86:10:0101030:116

Обозначение части границ		Горизонтальное проложение (S), м	Описание прохождения части границ	Отметка о наличии земельного спора о местоположении границ земельного участка
от т.	до т.			
1	2	3	4	5
—	—	—	—	—

3. Характеристики уточняемого земельного участка с кадастровым номером 86:10:0101030:116

№ п/п	Наименование характеристики	Значение характеристики
1	2	3
1	Площадь земельного участка ± величина погрешности определения площади ($P \pm \Delta P$), м ²	950 кв.м ± 3.10 кв.м
2	Формула, примененная для расчета предельной допустимой погрешности определения площади земельного участка (ΔP), м ²	$\Delta P = 2 * 0.05 * \sqrt{950 * \sqrt{((1 + 1.18^2)/(2 * 1.18))}} = 3.10$
3	Иные сведения	—

**Сведения об уточняемых земельных участках, необходимые для исправления
реестровых ошибок в сведениях о местоположении их границ**

**1. Сведения о характерных точках границы уточняемого земельного участка с
кадастровым номером 86:10:0101030:118**

Зона № МСК-86

Обозначение характерных точек границ	Существующие координаты, м		Уточненные координаты, м		Метод определения координат	Средняя квадратическая погрешность определения координат характерной точки (M_t), м	Формулы, примененные для расчета средней квадратической погрешности определения координат характерной точки (M_t), м
	X	Y	X	Y			
1	2	3	4	5	6	7	8
268	983572.9 3	3573031. 91	983572.9 3	3573031. 91	Метод спутников ых геодезических измерений (определений)	0.05	$M_t = \sqrt{(0.04^2 + 0.04^2)} = 0.05$
269	983573.2 7	3573031. 80	983573.2 7	3573031. 80	Метод спутников ых геодезических измерений (определений)	0.05	$M_t = \sqrt{(0.04^2 + 0.04^2)} = 0.05$
270	983583.1 6	3573028. 28	983583.1 6	3573028. 28	Метод спутников ых геодезических измерений (определений)	0.05	$M_t = \sqrt{(0.04^2 + 0.04^2)} = 0.05$
36	983661.2 0	3573221. 13	983661.2 0	3573221. 13	Метод спутников ых геодезических измерений (определений)	0.05	$M_t = \sqrt{(0.04^2 + 0.04^2)} = 0.05$
35	983632.3 3	3573232. 81	983632.3 3	3573232. 81	Метод спутников ых	0.05	$M_t = \sqrt{(0.04^2 + 0.04^2)} = 0.05$

					геодезических измерений (определений)		
71	983620.5 4	3573203. 32	983620.5 4	3573203. 32	Метод спутниковых геодезических измерений (определений)	0.05	$Mt=\sqrt{(0.04^2+0.04^2)}=0.05$
70	983617.4 1	3573204. 44	983617.4 1	3573204. 44	Метод спутниковых геодезических измерений (определений)	0.05	$Mt=\sqrt{(0.04^2+0.04^2)}=0.05$
280	983611.3 8	3573188. 53	983611.3 8	3573188. 53	Метод спутниковых геодезических измерений (определений)	0.05	$Mt=\sqrt{(0.04^2+0.04^2)}=0.05$
281	983608.1 0	3573190. 00	983608.1 0	3573190. 00	Метод спутниковых геодезических измерений (определений)	0.05	$Mt=\sqrt{(0.04^2+0.04^2)}=0.05$
282	983593.9 9	3573155. 47	983593.9 9	3573155. 47	Метод спутниковых геодезических измерений (определений)	0.05	$Mt=\sqrt{(0.04^2+0.04^2)}=0.05$
283	983575.1 3	3573108. 14	983575.1 3	3573108. 14	Метод спутниковых геодезических измерений (определений)	0.05	$Mt=\sqrt{(0.04^2+0.04^2)}=0.05$

					ий)		
284	983578.1 8	3573106. 96	983578.1 8	3573106. 96	Метод спутников ых геодезичес ких измерений (определен ий)	0.05	$Mt=\sqrt{(0.04^2+0.04^2)}=0.05$
285	983574.1 1	3573096. 69	983574.1 1	3573096. 69	Метод спутников ых геодезичес ких измерений (определен ий)	0.05	$Mt=\sqrt{(0.04^2+0.04^2)}=0.05$
127	983571.8 3	3573097. 61	983571.8 3	3573097. 61	Метод спутников ых геодезичес ких измерений (определен ий)	0.05	$Mt=\sqrt{(0.04^2+0.04^2)}=0.05$
126	983559.0 8	3573067. 45	983559.0 8	3573067. 45	Метод спутников ых геодезичес ких измерений (определен ий)	0.05	$Mt=\sqrt{(0.04^2+0.04^2)}=0.05$
142	983528.3 8	3573079. 77	983528.3 8	3573079. 77	Метод спутников ых геодезичес ких измерений (определен ий)	0.05	$Mt=\sqrt{(0.04^2+0.04^2)}=0.05$
н197У	–	–	983517.7 2	3573054. 78	Метод спутников ых геодезичес ких измерений (определен ий)	0.05	$Mt=\sqrt{(0.04^2+0.04^2)}=0.05$
286	983507.8 4	3573031. 64	983507.8 4	3573031. 64	Метод спутников ых	0.05	$Mt=\sqrt{(0.04^2+0.04^2)}=0.05$

					геодезических измерений (определений)		
н224У	983539.0 7	3573018. 77	983539.0 7	3573018. 77	Метод спутниковых геодезических измерений (определений)	0.05	$Mt=\sqrt{(0.04^2+0.04^2)}=0.05$
273	983539.7 9	3573020. 61	983539.7 9	3573020. 61	Метод спутниковых геодезических измерений (определений)	0.05	$Mt=\sqrt{(0.04^2+0.04^2)}=0.05$
274	983548.3 6	3573041. 88	983548.3 6	3573041. 88	Метод спутниковых геодезических измерений (определений)	0.05	$Mt=\sqrt{(0.04^2+0.04^2)}=0.05$
275	983552.7 4	3573040. 44	983552.7 4	3573040. 44	Метод спутниковых геодезических измерений (определений)	0.05	$Mt=\sqrt{(0.04^2+0.04^2)}=0.05$
276	983553.6 1	3573039. 90	983553.6 1	3573039. 90	Метод спутниковых геодезических измерений (определений)	0.05	$Mt=\sqrt{(0.04^2+0.04^2)}=0.05$
277	983558.9 0	3573037. 58	983558.9 0	3573037. 58	Метод спутниковых геодезических измерений (определений)	0.05	$Mt=\sqrt{(0.04^2+0.04^2)}=0.05$

					ий)		
278	983560.1 9	3573037. 03	983560.1 9	3573037. 03	Метод спутниковых геодезических измерений (определений)	0.05	$Mt=\sqrt{(0.04^2+0.04^2)}=0.05$
279	983563.1 6	3573035. 82	983563.1 6	3573035. 82	Метод спутниковых геодезических измерений (определений)	0.05	$Mt=\sqrt{(0.04^2+0.04^2)}=0.05$
268	983572.9 3	3573031. 91	983572.9 3	3573031. 91	Метод спутниковых геодезических измерений (определений)	0.05	$Mt=\sqrt{(0.04^2+0.04^2)}=0.05$

2. Сведения о частях границ уточняемого земельного участка с кадастровым номером 86:10:0101030:118

Обозначение части границ		Горизонтальное проложение (S), м	Описание прохождения части границ	Отметка о наличии земельного спора о местоположении границ земельного участка
от т.	до т.			
1	2	3	4	5
—	—	—	—	—

3. Характеристики уточняемого земельного участка с кадастровым номером 86:10:0101030:118

№ п/п	Наименование характеристики	Значение характеристики
1	2	3
1	Площадь земельного участка ± величина погрешности определения площади ($P \pm \Delta P$), м ²	9238 кв.м ± 9.88 кв.м
2	Формула, примененная для расчета предельной допустимой погрешности определения площади земельного участка (ΔP), м ²	$\Delta P = 2 * 0.05 * \sqrt{9238} * \sqrt{((1 + 1.40^2)/(2 * 1.40))} = 9.88$
3	Иные сведения	—

**Сведения об уточняемых земельных участках, необходимые для исправления
реестровых ошибок в сведениях о местоположении их границ**

**1. Сведения о характерных точках границы уточняемого земельного участка с
кадастровым номером 86:10:0101030:128**

Зона № МСК-86

Обозначение характерных точек границ	Существующие координаты, м		Уточненные координаты, м		Метод определения координат	Средняя квадратиче- ская погрешнос- ть определе- ния координат характерно- й точки (M_t), м	Формулы, примененные для расчета средней квадратическ- ой погрешности определения координат характерной точки (M_t), м
	X	Y	X	Y			
1	2	3	4	5	6	7	8
119	983442.5 3	3572975. 16	983442.5 3	3572975. 16	Метод спутников ых геодезичес- ких измерений (определен- ий)	0.05	$M_t = \sqrt{(0.04^2 + 0.04^2)} = 0.05$
118	983441.0 0	3572971. 30	983441.0 0	3572971. 30	Метод спутников ых геодезичес- ких измерений (определен- ий)	0.05	$M_t = \sqrt{(0.04^2 + 0.04^2)} = 0.05$
143	983422.0 7	3572922. 66	983422.0 7	3572922. 66	Метод спутников ых геодезичес- ких измерений (определен- ий)	0.05	$M_t = \sqrt{(0.04^2 + 0.04^2)} = 0.05$
144	983419.9 2	3572917. 17	983419.9 2	3572917. 17	Метод спутников ых геодезичес- ких измерений (определен- ий)	0.05	$M_t = \sqrt{(0.04^2 + 0.04^2)} = 0.05$
145	983417.6 3	3572911. 51	983417.6 3	3572911. 51	Метод спутников ых	0.05	$M_t = \sqrt{(0.04^2 + 0.04^2)} = 0.05$

					геодезических измерений (определений)		
287	983395.9 1	3572918. 60	983395.9 1	3572918. 60	Метод спутниковых геодезических измерений (определений)	0.05	$Mt=\sqrt{(0.04^2+0.04^2)}=0.05$
288	983361.7 2	3572931. 49	983361.7 2	3572931. 49	Метод спутниковых геодезических измерений (определений)	0.05	$Mt=\sqrt{(0.04^2+0.04^2)}=0.05$
289	983349.7 3	3572936. 11	983349.7 3	3572936. 11	Метод спутниковых геодезических измерений (определений)	0.05	$Mt=\sqrt{(0.04^2+0.04^2)}=0.05$
h225Y	–	–	983363.7 8	3572972. 58	Метод спутниковых геодезических измерений (определений)	0.05	$Mt=\sqrt{(0.04^2+0.04^2)}=0.05$
290	983378.4 8	3573010. 74	983378.4 8	3573010. 74	Метод спутниковых геодезических измерений (определений)	0.05	$Mt=\sqrt{(0.04^2+0.04^2)}=0.05$
123	983430.7 4	3572988. 48	983430.7 4	3572988. 48	Метод спутниковых геодезических измерений (определений)	0.05	$Mt=\sqrt{(0.04^2+0.04^2)}=0.05$

					ий)		
122	983428.5 0	3572982. 38	983428.5 0	3572982. 38	Метод спутников ых геодезичес ких измерений (определен ий)	0.05	$Mt=\sqrt{(0.04^2+0.04^2)}=0.05$
121	983433.9 7	3572980. 65	983433.9 7	3572980. 65	Метод спутников ых геодезичес ких измерений (определен ий)	0.05	$Mt=\sqrt{(0.04^2+0.04^2)}=0.05$
120	983443.5 9	3572976. 76	983443.5 9	3572976. 76	Метод спутников ых геодезичес ких измерений (определен ий)	0.05	$Mt=\sqrt{(0.04^2+0.04^2)}=0.05$
119	983442.5 3	3572975. 16	983442.5 3	3572975. 16	Метод спутников ых геодезичес ких измерений (определен ий)	0.05	$Mt=\sqrt{(0.04^2+0.04^2)}=0.05$
–	–	–	–	–	–	–	–
291	983422.7 2	3572938. 51	983422.7 2	3572938. 51	Метод спутников ых геодезичес ких измерений (определен ий)	0.05	$Mt=\sqrt{(0.04^2+0.04^2)}=0.05$
292	983425.0 0	3572944. 77	983425.0 0	3572944. 77	Метод спутников ых геодезичес ких измерений (определен ий)	0.05	$Mt=\sqrt{(0.04^2+0.04^2)}=0.05$
293	983413.6 0	3572949. 39	983413.6 0	3572949. 39	Метод спутников	0.05	$Mt=\sqrt{(0.04^2+0.04^2)}=0.05$

					ых геодезичес- ких измерений (определен- ий)		
294	983411.1 6	3572943. 11	983411.1 6	3572943. 11	Метод спутников- ых геодезичес- ких измерений (определен- ий)	0.05	$Mt = \sqrt{(0.04^2 + 0.04^2)} = 0.05$
291	983422.7 2	3572938. 51	983422.7 2	3572938. 51	Метод спутников- ых геодезичес- ких измерений (определен- ий)	0.05	$Mt = \sqrt{(0.04^2 + 0.04^2)} = 0.05$

**2. Сведения о частях границ уточняемого земельного участка с кадастровым номером
86:10:0101030:128**

Обозначение части границ		Горизонтальное проложение (S), м	Описание прохождения части границ	Отметка о наличии земельного спора о местоположении границ земельного участка
от т.	до т.			
1	2	3	4	5
—	—	—	—	—

**3. Характеристики уточняемого земельного участка с кадастровым номером
86:10:0101030:128**

№ п/п	Наименование характеристики	Значение характеристики
1	2	3
1	Площадь земельного участка ± величина погрешности определения площади ($P \pm \Delta P$), м ²	5499 кв.м ± 7.42 кв.м
2	Формула, примененная для расчета предельной допустимой погрешности определения площади земельного участка (ΔP), м ²	$\Delta P = 2 * 0.05 * \sqrt{5499} * \sqrt{((1 + 1.06^2)/(2 * 1.06))} = 7.42$
3	Иные сведения	—

**Сведения об уточняемых земельных участках, необходимые для исправления
реестровых ошибок в сведениях о местоположении их границ**

**1. Сведения о характерных точках границы уточняемого земельного участка с
кадастровым номером 86:10:0101030:38**

Зона № МСК-86

Обозначение характерных точек границ	Существующие координаты, м		Уточненные координаты, м		Метод определения координат	Средняя квадратическая погрешность определения координат характерной точки (M_t), м	Формулы, примененные для расчета средней квадратической погрешности определения координат характерной точки (M_t), м
	X	Y	X	Y			
1	2	3	4	5	6	7	8
260	983364.6 5	3572855. 52	983364.6 5	3572855. 52	Метод спутников ых геодезичес ких измерений (определен ий)	0.05	$M_t = \sqrt{(0.04^2 + 0.04^2)} = 0.05$
102	983350.0 9	3572819. 29	983350.0 9	3572819. 29	Метод спутников ых геодезичес ких измерений (определен ий)	0.05	$M_t = \sqrt{(0.04^2 + 0.04^2)} = 0.05$
103	983341.9 7	3572819. 51	983341.9 7	3572819. 51	Метод спутников ых геодезичес ких измерений (определен ий)	0.05	$M_t = \sqrt{(0.04^2 + 0.04^2)} = 0.05$
104	983328.5 2	3572824. 47	983328.5 2	3572824. 47	Метод спутников ых геодезичес ких измерений (определен ий)	0.05	$M_t = \sqrt{(0.04^2 + 0.04^2)} = 0.05$
105	983324.2 8	3572825. 91	983324.2 8	3572825. 91	Метод спутников ых	0.05	$M_t = \sqrt{(0.04^2 + 0.04^2)} = 0.05$

					геодезических измерений (определений)		
н198У	–	–	983309.03	3572831.60	Метод спутниковых геодезических измерений (определений)	0.05	$Mt=\sqrt{(0.04^2+0.04^2)}=0.05$
296	983308.74	3572831.69	983308.74	3572831.69	Метод спутниковых геодезических измерений (определений)	0.05	$Mt=\sqrt{(0.04^2+0.04^2)}=0.05$
12	983245.80	3572855.09	983245.80	3572855.09	Метод спутниковых геодезических измерений (определений)	0.05	$Mt=\sqrt{(0.04^2+0.04^2)}=0.05$
13	983257.54	3572884.29	983257.54	3572884.29	Метод спутниковых геодезических измерений (определений)	0.05	$Mt=\sqrt{(0.04^2+0.04^2)}=0.05$
14	983266.93	3572908.87	983266.93	3572908.87	Метод спутниковых геодезических измерений (определений)	0.05	$Mt=\sqrt{(0.04^2+0.04^2)}=0.05$
15	983269.08	3572914.62	983269.08	3572914.62	Метод спутниковых геодезических измерений (определений)	0.05	$Mt=\sqrt{(0.04^2+0.04^2)}=0.05$

					ий)		
16	983273.9 4	3572926. 35	983273.9 4	3572926. 35	Метод спутниковых геодезических измерений (определений)	0.05	$Mt=\sqrt{(0.04^2+0.04^2)}=0.05$
17	983276.2 2	3572927. 61	983276.2 2	3572927. 61	Метод спутниковых геодезических измерений (определений)	0.05	$Mt=\sqrt{(0.04^2+0.04^2)}=0.05$
18	983279.7 1	3572927. 75	983279.7 1	3572927. 75	Метод спутниковых геодезических измерений (определений)	0.05	$Mt=\sqrt{(0.04^2+0.04^2)}=0.05$
295	983376.8 9	3572888. 41	983376.8 9	3572888. 41	Метод спутниковых геодезических измерений (определений)	0.05	$Mt=\sqrt{(0.04^2+0.04^2)}=0.05$
265	983377.2 5	3572886. 49	983377.2 5	3572886. 49	Метод спутниковых геодезических измерений (определений)	0.05	$Mt=\sqrt{(0.04^2+0.04^2)}=0.05$
н226У	—	—	983377.0 9	3572886. 07	Метод спутниковых геодезических измерений (определений)	0.05	$Mt=\sqrt{(0.04^2+0.04^2)}=0.05$
260	983364.6 5	3572855. 52	983364.6 5	3572855. 52	Метод спутниковых	0.05	$Mt=\sqrt{(0.04^2+0.04^2)}=0.05$

					геодезических измерений (определений)		
2. Сведения о частях границ уточняемого земельного участка с кадастровым номером 86:10:0101030:38							
Обозначение части границ		Горизонтальное проложение (S), м	Описание прохождения части границ	Отметка о наличии земельного спора о местоположении границ земельного участка			
от т.	до т.						
1	2	3	4	5			
—	—	—	—	—			
3. Характеристики уточняемого земельного участка с кадастровым номером 86:10:0101030:38							
№ п/п	Наименование характеристики		Значение характеристики				
1	2		3				
1	Площадь земельного участка ± величина погрешности определения площади (Р ± ΔР), м²		8643 кв.м ± 9.38 кв.м				
2	Формула, примененная для расчета предельной допустимой погрешности определения площади земельного участка (ΔР), м²		ΔР = 2 * 0.05 * √8643 * √((1 + 1.21²)/(2 * 1.21)) = 9.38				
3	Иные сведения		—				

**Сведения об уточняемых земельных участках, необходимые для исправления
реестровых ошибок в сведениях о местоположении их границ**

**1. Сведения о характерных точках границы уточняемого земельного участка с
кадастровым номером 86:10:0101030:2**

Зона № МСК-86

Обозначение характерных точек границ	Существующие координаты, м		Уточненные координаты, м		Метод определения координат	Средняя квадратическая погрешность определения координат характерной точки (M_t), м	Формулы, примененные для расчета средней квадратической погрешности определения координат характерной точки (M_t), м
	X	Y	X	Y			
1	2	3	4	5	6	7	8
297	983289.5 1	3573070. 12	983289.5 1	3573070. 12	Метод спутников ых геодезических измерений (определений)	0.05	$M_t = \sqrt{(0.04^2 + 0.04^2)} = 0.05$
298	983281.8 4	3573073. 25	983281.8 4	3573073. 25	Метод спутников ых геодезических измерений (определений)	0.05	$M_t = \sqrt{(0.04^2 + 0.04^2)} = 0.05$
299	983278.5 8	3573081. 33	983278.5 8	3573081. 33	Метод спутников ых геодезических измерений (определений)	0.05	$M_t = \sqrt{(0.04^2 + 0.04^2)} = 0.05$
117	983282.4 1	3573084. 35	983282.4 1	3573084. 35	Метод спутников ых геодезических измерений (определений)	0.05	$M_t = \sqrt{(0.04^2 + 0.04^2)} = 0.05$
н199У	—	—	983270.4 4	3573088. 87	Метод спутников ых	0.05	$M_t = \sqrt{(0.04^2 + 0.04^2)} = 0.05$

					геодезических измерений (определений)		
42	983260.2 8	3573092. 71	983260.2 8	3573092. 71	Метод спутниковых геодезических измерений (определений)	0.05	$Mt=\sqrt{(0.04^2+0.04^2)}=0.05$
300	983257.3 9	3573084. 91	983257.3 9	3573084. 91	Метод спутниковых геодезических измерений (определений)	0.05	$Mt=\sqrt{(0.04^2+0.04^2)}=0.05$
301	983256.2 1	3573085. 47	983256.2 1	3573085. 47	Метод спутниковых геодезических измерений (определений)	0.05	$Mt=\sqrt{(0.04^2+0.04^2)}=0.05$
302	983251.6 7	3573073. 93	983251.6 7	3573073. 93	Метод спутниковых геодезических измерений (определений)	0.05	$Mt=\sqrt{(0.04^2+0.04^2)}=0.05$
303	983246.3 2	3573076. 14	983246.3 2	3573076. 14	Метод спутниковых геодезических измерений (определений)	0.05	$Mt=\sqrt{(0.04^2+0.04^2)}=0.05$
304	983244.1 6	3573070. 99	983244.1 6	3573070. 99	Метод спутниковых геодезических измерений (определений)	0.05	$Mt=\sqrt{(0.04^2+0.04^2)}=0.05$

					ий)		
305	983240.3 0	3573072. 44	983240.3 0	3573072. 44	Метод спутников ых геодезичес ких измерений (определен ий)	0.05	$Mt=\sqrt{(0.04^2+0.04^2)}=0.05$
306	983234.8 1	3573058. 66	983234.8 1	3573058. 66	Метод спутников ых геодезичес ких измерений (определен ий)	0.05	$Mt=\sqrt{(0.04^2+0.04^2)}=0.05$
41	983214.4 0	3573067. 33	983214.4 0	3573067. 33	Метод спутников ых геодезичес ких измерений (определен ий)	0.05	$Mt=\sqrt{(0.04^2+0.04^2)}=0.05$
141	983210.7 2	3573057. 97	983210.7 2	3573057. 97	Метод спутников ых геодезичес ких измерений (определен ий)	0.05	$Mt=\sqrt{(0.04^2+0.04^2)}=0.05$
217	983219.8 3	3573054. 56	983219.8 3	3573054. 56	Метод спутников ых геодезичес ких измерений (определен ий)	0.05	$Mt=\sqrt{(0.04^2+0.04^2)}=0.05$
216	983223.8 7	3573030. 87	983223.8 7	3573030. 87	Метод спутников ых геодезичес ких измерений (определен ий)	0.05	$Mt=\sqrt{(0.04^2+0.04^2)}=0.05$
н227У	—	—	983226.9 0	3573029. 68	Метод спутников ых	0.05	$Mt=\sqrt{(0.04^2+0.04^2)}=0.05$

					геодезических измерений (определений)		
307	983237.5 8	3573025. 45	983237.5 8	3573025. 45	Метод спутниковых геодезических измерений (определений)	0.05	$Mt=\sqrt{(0.04^2+0.04^2)}=0.05$
308	983248.8 5	3573021. 02	983248.8 5	3573021. 02	Метод спутниковых геодезических измерений (определений)	0.05	$Mt=\sqrt{(0.04^2+0.04^2)}=0.05$
309	983251.6 2	3573020. 26	983251.6 2	3573020. 26	Метод спутниковых геодезических измерений (определений)	0.05	$Mt=\sqrt{(0.04^2+0.04^2)}=0.05$
310	983259.6 9	3573024. 66	983259.6 9	3573024. 66	Метод спутниковых геодезических измерений (определений)	0.05	$Mt=\sqrt{(0.04^2+0.04^2)}=0.05$
311	983274.0 0	3573018. 82	983274.0 0	3573018. 82	Метод спутниковых геодезических измерений (определений)	0.05	$Mt=\sqrt{(0.04^2+0.04^2)}=0.05$
312	983292.5 4	3573065. 03	983292.5 4	3573065. 03	Метод спутниковых геодезических измерений (определений)	0.05	$Mt=\sqrt{(0.04^2+0.04^2)}=0.05$

					ий)		
297	983289.5 1	3573070. 12	983289.5 1	3573070. 12	Метод спутников ых геодезичес ких измерений (определен ий)	0.05	$Mt = \sqrt{(0.04^2 + 0.04^2)} = 0.05$

2. Сведения о частях границ уточняемого земельного участка с кадастровым номером
86:10:0101030:2

Обозначение части границ		Горизонтальное проложение (S), м	Описание прохождения части границ	Отметка о наличии земельного спора о местоположении границ земельного участка
от т.	до т.			
1	2	3	4	5
—	—	—	—	—

3. Характеристики уточняемого земельного участка с кадастровым номером
86:10:0101030:2

№ п/п	Наименование характеристики	Значение характеристики
1	2	3
1	Площадь земельного участка ± величина погрешности определения площади ($P \pm \Delta P$), м ²	3421 кв.м ± 5.86 кв.м
2	Формула, примененная для расчета предельной допустимой погрешности определения площади земельного участка (ΔP), м ²	$\Delta P = 2 * 0.05 * \sqrt{3421} * \sqrt{((1 + 1.11^2)/(2 * 1.11))} = 5.86$
3	Иные сведения	—

**Сведения об уточняемых земельных участках, необходимые для исправления
реестровых ошибок в сведениях о местоположении их границ**

**1. Сведения о характерных точках границы уточняемого земельного участка с
кадастровым номером 86:10:0101030:12017**

Зона № МСК-86

Обозначение характерных точек границ	Существующие координаты, м		Уточненные координаты, м		Метод определения координат	Средняя квадратическая погрешность определения координат характерной точки (M_t), м	Формулы, примененные для расчета средней квадратической погрешности определения координат характерной точки (M_t), м
	X	Y	X	Y			
1	2	3	4	5	6	7	8
56	983234.8 1	3573058. 66	983234.8 1	3573058. 66	Метод спутников ых геодезических измерений (определений)	0.05	$M_t = \sqrt{(0.04^2 + 0.04^2)} = 0.05$
55	983240.3 0	3573072. 44	983240.3 0	3573072. 44	Метод спутников ых геодезических измерений (определений)	0.05	$M_t = \sqrt{(0.04^2 + 0.04^2)} = 0.05$
54	983244.1 6	3573070. 99	983244.1 6	3573070. 99	Метод спутников ых геодезических измерений (определений)	0.05	$M_t = \sqrt{(0.04^2 + 0.04^2)} = 0.05$
53	983246.3 2	3573076. 14	983246.3 2	3573076. 14	Метод спутников ых геодезических измерений (определений)	0.05	$M_t = \sqrt{(0.04^2 + 0.04^2)} = 0.05$
64	983251.6 7	3573073. 93	983251.6 7	3573073. 93	Метод спутников ых	0.05	$M_t = \sqrt{(0.04^2 + 0.04^2)} = 0.05$

					геодезических измерений (определений)		
63	983256.2 1	3573085. 47	983256.2 1	3573085. 47	Метод спутниковых геодезических измерений (определений)	0.05	$Mt=\sqrt{(0.04^2+0.04^2)}=0.05$
62	983257.3 9	3573084. 91	983257.3 9	3573084. 91	Метод спутниковых геодезических измерений (определений)	0.05	$Mt=\sqrt{(0.04^2+0.04^2)}=0.05$
77	983260.2 8	3573092. 71	983260.2 8	3573092. 71	Метод спутниковых геодезических измерений (определений)	0.05	$Mt=\sqrt{(0.04^2+0.04^2)}=0.05$
76	983261.9 4	3573097. 18	983261.9 4	3573097. 18	Метод спутниковых геодезических измерений (определений)	0.05	$Mt=\sqrt{(0.04^2+0.04^2)}=0.05$
н228У	983236.3 8	3573107. 63	983236.3 8	3573107. 63	Метод спутниковых геодезических измерений (определений)	0.05	$Mt=\sqrt{(0.04^2+0.04^2)}=0.05$
75	983224.5 8	3573104. 10	983224.5 8	3573104. 10	Метод спутниковых геодезических измерений (определений)	0.05	$Mt=\sqrt{(0.04^2+0.04^2)}=0.05$

					ий)		
226	983220.6 2	3573093. 73	983220.6 2	3573093. 73	Метод спутниковых геодезических измерений (определений)	0.05	$Mt=\sqrt{(0.04^2+0.04^2)}=0.05$
н202У	983225.5 3	3573091. 69	983225.5 3	3573091. 69	Метод спутниковых геодезических измерений (определений)	0.05	$Mt=\sqrt{(0.04^2+0.04^2)}=0.05$
80	983227.5 1	3573090. 87	983227.5 1	3573090. 87	Метод спутниковых геодезических измерений (определений)	0.05	$Mt=\sqrt{(0.04^2+0.04^2)}=0.05$
79	983226.7 5	3573089. 04	983226.7 5	3573089. 04	Метод спутниковых геодезических измерений (определений)	0.05	$Mt=\sqrt{(0.04^2+0.04^2)}=0.05$
78	983229.1 2	3573088. 05	983229.1 2	3573088. 05	Метод спутниковых геодезических измерений (определений)	0.05	$Mt=\sqrt{(0.04^2+0.04^2)}=0.05$
57	983228.4 3	3573086. 39	983228.4 3	3573086. 39	Метод спутниковых геодезических измерений (определений)	0.05	$Mt=\sqrt{(0.04^2+0.04^2)}=0.05$
56	983229.5 4	3573085. 94	983229.5 4	3573085. 94	Метод спутниковых	0.05	$Mt=\sqrt{(0.04^2+0.04^2)}=0.05$

					геодезических измерений (определений)		
320	983228.6 0	3573083. 60	983228.6 0	3573083. 60	Метод спутниковых геодезических измерений (определений)	0.05	$Mt=\sqrt{(0.04^2+0.04^2)}=0.05$
321	983234.7 0	3573081. 05	983234.7 0	3573081. 05	Метод спутниковых геодезических измерений (определений)	0.05	$Mt=\sqrt{(0.04^2+0.04^2)}=0.05$
322	983231.8 7	3573074. 26	983231.8 7	3573074. 26	Метод спутниковых геодезических измерений (определений)	0.05	$Mt=\sqrt{(0.04^2+0.04^2)}=0.05$
323	983233.3 9	3573073. 69	983233.3 9	3573073. 69	Метод спутниковых геодезических измерений (определений)	0.05	$Mt=\sqrt{(0.04^2+0.04^2)}=0.05$
324	983234.2 3	3573073. 37	983234.2 3	3573073. 37	Метод спутниковых геодезических измерений (определений)	0.05	$Mt=\sqrt{(0.04^2+0.04^2)}=0.05$
325	983234.1 2	3573073. 07	983234.1 2	3573073. 07	Метод спутниковых геодезических измерений (определений)	0.05	$Mt=\sqrt{(0.04^2+0.04^2)}=0.05$

					ий)		
326	983233.5 5	3573071. 55	983233.5 5	3573071. 55	Метод спутниковых геодезических измерений (определений)	0.05	$Mt=\sqrt{(0.04^2+0.04^2)}=0.05$
327	983229.7 5	3573062. 60	983229.7 5	3573062. 60	Метод спутниковых геодезических измерений (определений)	0.05	$Mt=\sqrt{(0.04^2+0.04^2)}=0.05$
328	983227.4 2	3573063. 57	983227.4 2	3573063. 57	Метод спутниковых геодезических измерений (определений)	0.05	$Mt=\sqrt{(0.04^2+0.04^2)}=0.05$
329	983213.1 0	3573069. 54	983213.1 0	3573069. 54	Метод спутниковых геодезических измерений (определений)	0.05	$Mt=\sqrt{(0.04^2+0.04^2)}=0.05$
215	983211.6 2	3573070. 16	983211.6 2	3573070. 16	Метод спутниковых геодезических измерений (определений)	0.05	$Mt=\sqrt{(0.04^2+0.04^2)}=0.05$
н200У	–	–	983211.5 3	3573069. 94	Метод спутниковых геодезических измерений (определений)	0.05	$Mt=\sqrt{(0.04^2+0.04^2)}=0.05$
н201У	–	–	983211.2 6	3573069. 24	Метод спутниковых	0.05	$Mt=\sqrt{(0.04^2+0.04^2)}=0.05$

					геодезических измерений (определений)		
106	983211.0 8	3573068. 75	983211.0 8	3573068. 75	Метод спутниковых геодезических измерений (определений)	0.05	$Mt=\sqrt{(0.04^2+0.04^2)}=0.05$
306	983234.8 1	3573058. 66	983234.8 1	3573058. 66	Метод спутниковых геодезических измерений (определений)	0.05	$Mt=\sqrt{(0.04^2+0.04^2)}=0.05$

2. Сведения о частях границ уточняемого земельного участка с кадастровым номером 86:10:0101030:12017

Обозначение части границ		Горизонтальное проложение (S), м	Описание прохождения части границ	Отметка о наличии земельного спора о местоположении границ земельного участка
от т.	до т.			
1	2	3	4	5
—	—	—	—	—

3. Характеристики уточняемого земельного участка с кадастровым номером 86:10:0101030:12017

№ п/п	Наименование характеристики	Значение характеристики
1	2	3
1	Площадь земельного участка ± величина погрешности определения площади ($P \pm \Delta P$), м ²	1028 кв.м ± 3.21 кв.м
2	Формула, примененная для расчета предельной допустимой погрешности определения площади земельного участка (ΔP), м ²	$\Delta P = 2 * 0.05 * \sqrt{1028 * \sqrt{((1 + 1.04^2)/(2 * 1.04))}} = 3.21$
3	Иные сведения	—

**Сведения об уточняемых земельных участках, необходимые для исправления
реестровых ошибок в сведениях о местоположении их границ**

**1. Сведения о характерных точках границы уточняемого земельного участка с
кадастровым номером 86:10:0101030:33**

Зона № МСК-86

Обозначение характерных точек границ	Существующие координаты, м		Уточненные координаты, м		Метод определения координат	Средняя квадратическая погрешность определения координат характерной точки (M_t), м	Формулы, примененные для расчета средней квадратической погрешности определения координат характерной точки (M_t), м
	X	Y	X	Y			
1	2	3	4	5	6	7	8
56	983337.1 4	3573188. 05	983337.1 4	3573188. 05	Метод спутников ых геодезичес ких измерений (определен ий)	0.05	$M_t = \sqrt{(0.04^2 + 0.04^2)} = 0.05$
55	983343.0 2	3573202. 80	983343.0 2	3573202. 80	Метод спутников ых геодезичес ких измерений (определен ий)	0.05	$M_t = \sqrt{(0.04^2 + 0.04^2)} = 0.05$
54	983369.1 3	3573266. 00	983369.1 3	3573266. 00	Метод спутников ых геодезичес ких измерений (определен ий)	0.05	$M_t = \sqrt{(0.04^2 + 0.04^2)} = 0.05$
53	983383.3 0	3573299. 92	983383.3 0	3573299. 92	Метод спутников ых геодезичес ких измерений (определен ий)	0.05	$M_t = \sqrt{(0.04^2 + 0.04^2)} = 0.05$
64	983378.5 7	3573301. 53	983378.5 7	3573301. 53	Метод спутников ых	0.05	$M_t = \sqrt{(0.04^2 + 0.04^2)} = 0.05$

					геодезических измерений (определений)		
63	983374.8 0	3573303. 23	983374.8 0	3573303. 23	Метод спутниковых геодезических измерений (определений)	0.05	$Mt=\sqrt{(0.04^2+0.04^2)}=0.05$
62	983311.2 5	3573328. 80	983311.2 5	3573328. 80	Метод спутниковых геодезических измерений (определений)	0.05	$Mt=\sqrt{(0.04^2+0.04^2)}=0.05$
77	983301.1 0	3573303. 76	983301.1 0	3573303. 76	Метод спутниковых геодезических измерений (определений)	0.05	$Mt=\sqrt{(0.04^2+0.04^2)}=0.05$
76	983293.0 6	3573283. 90	983293.0 6	3573283. 90	Метод спутниковых геодезических измерений (определений)	0.05	$Mt=\sqrt{(0.04^2+0.04^2)}=0.05$
н228У	—	—	983280.9 1	3573254. 30	Метод спутниковых геодезических измерений (определений)	0.05	$Mt=\sqrt{(0.04^2+0.04^2)}=0.05$
75	983260.5 0	3573204. 56	983260.5 0	3573204. 56	Метод спутниковых геодезических измерений (определений)	0.05	$Mt=\sqrt{(0.04^2+0.04^2)}=0.05$

					ий)		
226	983281.8 0	3573196. 68	983281.8 0	3573196. 68	Метод спутников ых геодезичес ких измерений (определен ий)	0.05	$Mt=\sqrt{(0.04^2+0.04^2)}=0.05$
н202У	–	–	983289.6 8	3573193. 80	Метод спутников ых геодезичес ких измерений (определен ий)	0.05	$Mt=\sqrt{(0.04^2+0.04^2)}=0.05$
80	983304.9 8	3573188. 23	983304.9 8	3573188. 23	Метод спутников ых геодезичес ких измерений (определен ий)	0.05	$Mt=\sqrt{(0.04^2+0.04^2)}=0.05$
79	983320.5 8	3573194. 13	983320.5 8	3573194. 13	Метод спутников ых геодезичес ких измерений (определен ий)	0.05	$Mt=\sqrt{(0.04^2+0.04^2)}=0.05$
78	983328.7 2	3573191. 17	983328.7 2	3573191. 17	Метод спутников ых геодезичес ких измерений (определен ий)	0.05	$Mt=\sqrt{(0.04^2+0.04^2)}=0.05$
57	983332.2 8	3573189. 85	983332.2 8	3573189. 85	Метод спутников ых геодезичес ких измерений (определен ий)	0.05	$Mt=\sqrt{(0.04^2+0.04^2)}=0.05$
56	983337.1 4	3573188. 05	983337.1 4	3573188. 05	Метод спутников ых	0.05	$Mt=\sqrt{(0.04^2+0.04^2)}=0.05$

					геодезических измерений (определений)		
2. Сведения о частях границ уточняемого земельного участка с кадастровым номером 86:10:0101030:33							
Обозначение части границ		Горизонтальное проложение (S), м	Описание прохождения части границ	Отметка о наличии земельного спора о местоположении границ земельного участка			
от т.	до т.						
1	2	3	4	5			
—	—	—	—	—			
3. Характеристики уточняемого земельного участка с кадастровым номером 86:10:0101030:33							
№ п/п	Наименование характеристики		Значение характеристики				
1	2		3				
1	Площадь земельного участка ± величина погрешности определения площади (P ± ΔP), м²		10010 кв.м ± 10.05 кв.м				
2	Формула, примененная для расчета предельной допустимой погрешности определения площади земельного участка (ΔP), м²		ΔP = 2 * 0.05 * √10010 * √((1 + 1.15²)/(2 * 1.15)) = 10.05				
3	Иные сведения		—				

**Сведения об уточняемых земельных участках, необходимые для исправления
реестровых ошибок в сведениях о местоположении их границ**

**1. Сведения о характерных точках границы уточняемого земельного участка с
кадастровым номером 86:10:0101030:56**

Зона № МСК-86

Обозначение характерных точек границ	Существующие координаты, м		Уточненные координаты, м		Метод определения координат	Средняя квадратическая погрешность определения координат характерной точки (M_t), м	Формулы, примененные для расчета средней квадратической погрешности определения координат характерной точки (M_t), м
	X	Y	X	Y			
1	2	3	4	5	6	7	8
297	983289.5 1	3573070. 12	983289.5 1	3573070. 12	Метод спутников ых геодезических измерений (определений)	0.05	$M_t = \sqrt{(0.04^2 + 0.04^2)} = 0.05$
298	983281.8 4	3573073. 25	983281.8 4	3573073. 25	Метод спутников ых геодезических измерений (определений)	0.05	$M_t = \sqrt{(0.04^2 + 0.04^2)} = 0.05$
299	983278.5 8	3573081. 33	983278.5 8	3573081. 33	Метод спутников ых геодезических измерений (определений)	0.05	$M_t = \sqrt{(0.04^2 + 0.04^2)} = 0.05$
117	983282.4 1	3573084. 35	983282.4 1	3573084. 35	Метод спутников ых геодезических измерений (определений)	0.05	$M_t = \sqrt{(0.04^2 + 0.04^2)} = 0.05$
5	983321.8 2	3573068. 33	983321.8 2	3573068. 33	Метод спутников ых	0.05	$M_t = \sqrt{(0.04^2 + 0.04^2)} = 0.05$

					геодезических измерений (определений)		
6	983267.9 0	3572934. 91	983267.9 0	3572934. 91	Метод спутниковых геодезических измерений (определений)	0.05	$Mt=\sqrt{(0.04^2+0.04^2)}=0.05$
н203У	–	–	983267.1 2	3572935. 21	Метод спутниковых геодезических измерений (определений)	0.05	$Mt=\sqrt{(0.04^2+0.04^2)}=0.05$
37	–	–	983219.6 0	3572953. 59	Метод спутниковых геодезических измерений (определений)	0.05	$Mt=\sqrt{(0.04^2+0.04^2)}=0.05$
38	983199.7 3	3572961. 28	983199.7 3	3572961. 28	Метод спутниковых геодезических измерений (определений)	0.05	$Mt=\sqrt{(0.04^2+0.04^2)}=0.05$
39	983200.7 4	3572965. 23	983200.7 4	3572965. 23	Метод спутниковых геодезических измерений (определений)	0.05	$Mt=\sqrt{(0.04^2+0.04^2)}=0.05$
н229У	–	–	983206.0 4	3572977. 53	Метод спутниковых геодезических измерений (определений)	0.05	$Mt=\sqrt{(0.04^2+0.04^2)}=0.05$

					ий)		
209	983210.0 8	3572986. 88	983210.0 8	3572986. 88	Метод спутниковых геодезических измерений (определений)	0.05	$Mt=\sqrt{(0.04^2+0.04^2)}=0.05$
212	983212.4 2	3572992. 74	983212.4 2	3572992. 74	Метод спутниковых геодезических измерений (определений)	0.05	$Mt=\sqrt{(0.04^2+0.04^2)}=0.05$
213	983216.7 1	3573002. 74	983216.7 1	3573002. 74	Метод спутниковых геодезических измерений (определений)	0.05	$Mt=\sqrt{(0.04^2+0.04^2)}=0.05$
214	983221.7 6	3573013. 94	983221.7 6	3573013. 94	Метод спутниковых геодезических измерений (определений)	0.05	$Mt=\sqrt{(0.04^2+0.04^2)}=0.05$
н227У	983226.9 0	3573029. 68	983226.9 0	3573029. 68	Метод спутниковых геодезических измерений (определений)	0.05	$Mt=\sqrt{(0.04^2+0.04^2)}=0.05$
307	983237.5 8	3573025. 45	983237.5 8	3573025. 45	Метод спутниковых геодезических измерений (определений)	0.05	$Mt=\sqrt{(0.04^2+0.04^2)}=0.05$
308	983248.8 5	3573021. 02	983248.8 5	3573021. 02	Метод спутниковых	0.05	$Mt=\sqrt{(0.04^2+0.04^2)}=0.05$

					геодезических измерений (определений)		
309	983251.6 2	3573020. 26	983251.6 2	3573020. 26	Метод спутниковых геодезических измерений (определений)	0.05	$Mt=\sqrt{(0.04^2+0.04^2)}=0.05$
310	983259.6 9	3573024. 66	983259.6 9	3573024. 66	Метод спутниковых геодезических измерений (определений)	0.05	$Mt=\sqrt{(0.04^2+0.04^2)}=0.05$
311	983274.0 0	3573018. 82	983274.0 0	3573018. 82	Метод спутниковых геодезических измерений (определений)	0.05	$Mt=\sqrt{(0.04^2+0.04^2)}=0.05$
312	983292.5 4	3573065. 03	983292.5 4	3573065. 03	Метод спутниковых геодезических измерений (определений)	0.05	$Mt=\sqrt{(0.04^2+0.04^2)}=0.05$
297	983289.5 1	3573070. 12	983289.5 1	3573070. 12	Метод спутниковых геодезических измерений (определений)	0.05	$Mt=\sqrt{(0.04^2+0.04^2)}=0.05$

2. Сведения о частях границ уточняемого земельного участка с кадастровым номером 86:10:0101030:56

Обозначение части границ		Горизонтальное проложение (S), м	Описание прохождения части границ	Отметка о наличии земельного спора о местоположении границ земельного участка
от т.	до т.			
1	2	3	4	5
—	—	—	—	—

**3. Характеристики уточняемого земельного участка с кадастровым номером
86:10:0101030:56**

№ п/п	Наименование характеристики	Значение характеристики
1	2	3
1	Площадь земельного участка ± величина погрешности определения площади ($P \pm \Delta P$), м ²	7514 кв.м ± 8.75 кв.м
2	Формула, примененная для расчета предельной допустимой погрешности определения площади земельного участка (ΔP), м ²	$\Delta P = 2 * 0.05 * \sqrt{7514} * \sqrt{((1 + 1.22^2)/(2 * 1.22))} = 8.75$
3	Иные сведения	—

Описание местоположения здания, сооружения, объекта незавершенного строительства на земельном участке

**1. Сведения о характерных точках контура
вид объекта недвижимости (здание, сооружение, объект незавершенного строительства)**

Здание

кадастровый номер (обозначение) 86:10:0101030:132

Зона № МСК-86

Номер контура	Номера характерных точек контура	Существующие		R, м	Уточненные		R, м	Метод определения координат	Средняя квадратическая погрешность определения координат характерной точки (Mt), м	Формулы, примененные для расчета средней квадратической погрешности определения координат характерной точки (Mt), м
		Координаты, м			Координаты, м					
		X	Y		X	Y				
1	2	3	4	5	6	7	8	9	10	11
86:10:0101030:132(1)	н271 О	—	—	—	983298.06	3573088.35	—	Метод спутниковых геодезических измерений (определений)	0.05	$Mt=\sqrt{(0.04^2+0.04^2)}=0.05$
86:10:0101030:132(1)	н272 О	—	—	—	983291.52	3573090.99	—	Метод спутниковых геодезических измерений (определений)	0.05	$Mt=\sqrt{(0.04^2+0.04^2)}=0.05$
86:10:0101030:132(1)	н273 О	—	—	—	983291.06	3573089.83	—	Метод спутниковых геодезических измерений (определений)	0.05	$Mt=\sqrt{(0.04^2+0.04^2)}=0.05$

86:10: 01010 30:13 2(1)	н274 О	–	–	–	98329 0.71	35730 89.95	–	Метод спутник овых геодезич еских измерен ий (определ ений)	0.05	$Mt=\sqrt{(0.04^2+0.04^2)}=0.05$
86:10: 01010 30:13 2(1)	н275 О	–	–	–	98329 1.18	35730 91.13	–	Метод спутник овых геодезич еских измерен ий (определ ений)	0.05	$Mt=\sqrt{(0.04^2+0.04^2)}=0.05$
86:10: 01010 30:13 2(1)	н276 О	–	–	–	98328 5.55	35730 93.38	–	Метод спутник овых геодезич еских измерен ий (определ ений)	0.05	$Mt=\sqrt{(0.04^2+0.04^2)}=0.05$
86:10: 01010 30:13 2(1)	н277 О	–	–	–	98329 0.90	35731 06.83	–	Метод спутник овых геодезич еских измерен ий (определ ений)	0.05	$Mt=\sqrt{(0.04^2+0.04^2)}=0.05$
86:10: 01010 30:13 2(1)	н278 О	–	–	–	98328 9.83	35731 07.26	–	Метод спутник овых геодезич еских измерен ий (определ ений)	0.05	$Mt=\sqrt{(0.04^2+0.04^2)}=0.05$
86:10: 01010 30:13 2(1)	н279 О	–	–	–	98328 9.97	35731 07.62	–	Метод спутник овых геодезич еских измерен ий	0.05	$Mt=\sqrt{(0.04^2+0.04^2)}=0.05$

								(определений)		
86:10: 01010 30:13 2(1)	н280 О	–	–	–	98329 0.32	35731 07.48	–	Метод спутниковых геодезических измерений (определений)	0.05	$Mt=\sqrt{(0.04^2+0.04^2)}=0.05$
86:10: 01010 30:13 2(1)	н281 О	–	–	–	98329 2.72	35731 06.51	–	Метод спутниковых геодезических измерений (определений)	0.05	$Mt=\sqrt{(0.04^2+0.04^2)}=0.05$
86:10: 01010 30:13 2(1)	н282 О	–	–	–	98329 5.42	35731 13.29	–	Метод спутниковых геодезических измерений (определений)	0.05	$Mt=\sqrt{(0.04^2+0.04^2)}=0.05$
86:10: 01010 30:13 2(1)	н283 О	–	–	–	98330 7.82	35731 08.34	–	Метод спутниковых геодезических измерений (определений)	0.05	$Mt=\sqrt{(0.04^2+0.04^2)}=0.05$
86:10: 01010 30:13 2(1)	н284 О	–	–	–	98331 1.40	35731 06.92	–	Метод спутниковых геодезических измерений (определений)	0.05	$Mt=\sqrt{(0.04^2+0.04^2)}=0.05$
86:10: 01010 30:13 2(1)	н285 О	–	–	–	98331 0.71	35731 05.14	–	Метод спутниковых геодезических	0.05	$Mt=\sqrt{(0.04^2+0.04^2)}=0.05$

								измерений (определений)		
86:10: 01010 30:13 2(1)	н286 О	—	—	—	98330 6.78	35730 94.97	—	Метод спутниковых геодезических измерений (определений)	0.05	$Mt=\sqrt{(0.04^2+0.04^2)}=0.05$
86:10: 01010 30:13 2(1)	н287 О	—	—	—	98330 7.89	35730 94.53	—	Метод спутниковых геодезических измерений (определений)	0.05	$Mt=\sqrt{(0.04^2+0.04^2)}=0.05$
86:10: 01010 30:13 2(1)	н288 О	—	—	—	98330 7.74	35730 94.16	—	Метод спутниковых геодезических измерений (определений)	0.05	$Mt=\sqrt{(0.04^2+0.04^2)}=0.05$
86:10: 01010 30:13 2(1)	н289 О	—	—	—	98330 1.27	35730 96.67	—	Метод спутниковых геодезических измерений (определений)	0.05	$Mt=\sqrt{(0.04^2+0.04^2)}=0.05$
86:10: 01010 30:13 2(1)	н290 О	—	—	—	98330 0.47	35730 94.59	—	Метод спутниковых геодезических измерений (определений)	0.05	$Mt=\sqrt{(0.04^2+0.04^2)}=0.05$
86:10: 01010 30:13	н291 О	—	—	—	98330 0.81	35730 94.46	—	Метод спутниковых	0.05	$Mt=\sqrt{(0.04^2+0.04^2)}=0.05$

2(1)								геодезических измерений (определений)		
86:10:0101030:132(1)	н292 О	—	—	—	98330 0.67	35730 94.09	—	Метод спутниковых геодезических измерений (определений)	0.05	$Mt=\sqrt{(0.04^2+0.04^2)}=0.05$
86:10:0101030:132(1)	н293 О	—	—	—	98330 0.32	35730 94.21	—	Метод спутниковых геодезических измерений (определений)	0.05	$Mt=\sqrt{(0.04^2+0.04^2)}=0.05$
86:10:0101030:132(1)	н271 О	—	—	—	98329 8.06	35730 88.35	—	Метод спутниковых геодезических измерений (определений)	0.05	$Mt=\sqrt{(0.04^2+0.04^2)}=0.05$

2. Характеристики здания, сооружения, объекта незавершенного строительства с кадастровым номером (обозначением) 86:10:0101030:132

№ п/п	Наименование характеристики	Значение характеристики
1	2	3
1	Вид объекта недвижимости	Здание
2	Ранее присвоенный государственный учетный номер здания, сооружения, объекта незавершенного строительства (кадастровый, инвентарный или условный номер)	—
3	Кадастровый номер земельного участка (земельных участков), в границах которого (которых) расположено здание, сооружение, объект незавершенного строительства	86:10:0101030:117

4	Номер кадастрового квартала (кадастровых кварталов), в пределах которого (которых) расположено здание, сооружение, объект незавершенного строительства	86:10:0101030
5	Адрес здания, сооружения, объекта незавершенного строительства	Ханты-Мансийский Автономный округ - Югра АО, Сургут г, Дружбы проезд, 10 д
	Местоположение здания, сооружения, объекта незавершенного строительства	—
	Дополнительные сведения о местоположении	—
6	Иные сведения	—

Описание местоположения здания, сооружения, объекта незавершенного строительства на земельном участке

**1. Сведения о характерных точках контура
вид объекта недвижимости (здание, сооружение, объект незавершенного строительства)**

Здание

кадастровый номер (обозначение) 86:10:0101030:134

Зона № МСК-86

Номер контура	Номера характерных точек контура	Существующие			Уточненные			Метод определения координат	Средняя квадратическая погрешность определения координат характерной точки (Mt), м	Формулы, примененные для расчета средней квадратической погрешности определения координат характерной точки (Mt), м
		Координаты, м		R, м	Координаты, м		R, м			
		X	Y		X	Y				
1	2	3	4	5	6	7	8	9	10	11
86:10:0101030:134(1)	н570 О	—	—	—	983326.11	3573043.05	—	Метод спутниковых геодезических измерений (определений)	0.05	$Mt=\sqrt{(0.04^2+0.04^2)}=0.05$
86:10:0101030:134(1)	н571 О	—	—	—	983330.84	3573054.90	—	Метод спутниковых геодезических измерений (определений)	0.05	$Mt=\sqrt{(0.04^2+0.04^2)}=0.05$
86:10:0101030:134(1)	н572 О	—	—	—	983427.33	3573016.12	—	Метод спутниковых геодезических измерений (определений)	0.05	$Mt=\sqrt{(0.04^2+0.04^2)}=0.05$

86:10: 01010 30:13 4(1)	н573 О	—	—	—	98342 2.66	35730 04.24	—	Метод спутник овых геодезич еских измерен ий (определ ений)	0.05	$Mt=\sqrt{(0.04^2+0.04^2)}=0.05$
86:10: 01010 30:13 4(1)	н574 О	—	—	—	98342 2.34	35730 04.37	—	Метод спутник овых геодезич еских измерен ий (определ ений)	0.05	$Mt=\sqrt{(0.04^2+0.04^2)}=0.05$
86:10: 01010 30:13 4(1)	н570 О	—	—	—	98332 6.11	35730 43.05	—	Метод спутник овых геодезич еских измерен ий (определ ений)	0.05	$Mt=\sqrt{(0.04^2+0.04^2)}=0.05$

2. Характеристики здания, сооружения, объекта незавершенного строительства с кадастровым номером (обозначением) 86:10:0101030:134

№ п/п	Наименование характеристики	Значение характеристики
1	2	3
1	Вид объекта недвижимости	Здание
2	Ранее присвоенный государственный учетный номер здания, сооружения, объекта незавершенного строительства (кадастровый, инвентарный или условный номер)	—
3	Кадастровый номер земельного участка (земельных участков), в границах которого (которых) расположено здание, сооружение, объект незавершенного строительства	86:10:0101030:11583
4	Номер кадастрового квартала (кадастровых кварталов), в пределах которого (которых) расположено здание, сооружение, объект незавершенного строительства	86:10:0101030

5	Адрес здания, сооружения, объекта незавершенного строительства	Ханты-Мансийский Автономный округ - Югра АО, Сургут г, Дружбы проезд, 11 д
	Местоположение здания, сооружения, объекта незавершенного строительства	—
	Дополнительные сведения о местоположении	—
6	Иные сведения	—

Описание местоположения здания, сооружения, объекта незавершенного строительства на земельном участке

**1. Сведения о характерных точках контура
вид объекта недвижимости (здание, сооружение, объект незавершенного строительства)**

Здание

кадастровый номер (обозначение) 86:10:0101030:135

Зона № МСК-86

Номер контура	Номера характерных точек контура	Существующие		R, м	Уточненные		R, м	Метод определения координат	Средняя квадратическая погрешность определения координат характерной точки (Mt), м	Формулы, примененные для расчета средней квадратической погрешности определения координат характерной точки (Mt), м
		Координаты, м			Координаты, м					
		X	Y		X	Y				
1	2	3	4	5	6	7	8	9	10	11
86:10:0101030:135(1)	н542 О	—	—	—	983526.08	3573256.74	—	Метод спутниковых геодезических измерений (определений)	0.05	$Mt=\sqrt{(0.04^2+0.04^2)}=0.05$
86:10:0101030:135(1)	н543 О	—	—	—	983530.87	3573268.54	—	Метод спутниковых геодезических измерений (определений)	0.05	$Mt=\sqrt{(0.04^2+0.04^2)}=0.05$
86:10:0101030:135(1)	н544 О	—	—	—	983522.02	3573272.10	—	Метод спутниковых геодезических измерений (определений)	0.05	$Mt=\sqrt{(0.04^2+0.04^2)}=0.05$

86:10: 01010 30:13 5(1)	н545 О	—	—	—	98352 2.58	35732 73.50	—	Метод спутник овых геодезич еских измерен ий (определ ений)	0.05	$Mt=\sqrt{(0.04^2+0.04^2)}=0.05$
86:10: 01010 30:13 5(1)	н546 О	—	—	—	98351 8.69	35732 75.08	—	Метод спутник овых геодезич еских измерен ий (определ ений)	0.05	$Mt=\sqrt{(0.04^2+0.04^2)}=0.05$
86:10: 01010 30:13 5(1)	н547 О	—	—	—	98351 8.13	35732 73.67	—	Метод спутник овых геодезич еских измерен ий (определ ений)	0.05	$Mt=\sqrt{(0.04^2+0.04^2)}=0.05$
86:10: 01010 30:13 5(1)	н548 О	—	—	—	98350 7.04	35732 78.10	—	Метод спутник овых геодезич еских измерен ий (определ ений)	0.05	$Mt=\sqrt{(0.04^2+0.04^2)}=0.05$
86:10: 01010 30:13 5(1)	н549 О	—	—	—	98350 7.60	35732 79.52	—	Метод спутник овых геодезич еских измерен ий (определ ений)	0.05	$Mt=\sqrt{(0.04^2+0.04^2)}=0.05$
86:10: 01010 30:13 5(1)	н550 О	—	—	—	98350 3.70	35732 81.07	—	Метод спутник овых геодезич еских измерен ий	0.05	$Mt=\sqrt{(0.04^2+0.04^2)}=0.05$

								(определений)		
86:10: 01010 30:13 5(1)	н551 О	—	—	—	98350 3.13	35732 79.65	—	Метод спутниковых геодезических измерений (определений)	0.05	$Mt=\sqrt{(0.04^2+0.04^2)}=0.05$
86:10: 01010 30:13 5(1)	н552 О	—	—	—	98349 1.97	35732 84.14	—	Метод спутниковых геодезических измерений (определений)	0.05	$Mt=\sqrt{(0.04^2+0.04^2)}=0.05$
86:10: 01010 30:13 5(1)	н553 О	—	—	—	98349 2.55	35732 85.57	—	Метод спутниковых геодезических измерений (определений)	0.05	$Mt=\sqrt{(0.04^2+0.04^2)}=0.05$
86:10: 01010 30:13 5(1)	н554 О	—	—	—	98348 8.65	35732 87.13	—	Метод спутниковых геодезических измерений (определений)	0.05	$Mt=\sqrt{(0.04^2+0.04^2)}=0.05$
86:10: 01010 30:13 5(1)	н555 О	—	—	—	98348 8.08	35732 85.71	—	Метод спутниковых геодезических измерений (определений)	0.05	$Mt=\sqrt{(0.04^2+0.04^2)}=0.05$
86:10: 01010 30:13 5(1)	н556 О	—	—	—	98347 6.95	35732 90.16	—	Метод спутниковых геодезических измерений (определений)	0.05	$Mt=\sqrt{(0.04^2+0.04^2)}=0.05$

								измерений (определений)		
86:10: 01010 30:13 5(1)	н557 О	—	—	—	98347 7.53	35732 91.61	—	Метод спутниковых геодезических измерений (определений)	0.05	$Mt=\sqrt{(0.04^2+0.04^2)}=0.05$
86:10: 01010 30:13 5(1)	н558 О	—	—	—	98347 3.62	35732 93.16	—	Метод спутниковых геодезических измерений (определений)	0.05	$Mt=\sqrt{(0.04^2+0.04^2)}=0.05$
86:10: 01010 30:13 5(1)	н559 О	—	—	—	98347 3.05	35732 91.72	—	Метод спутниковых геодезических измерений (определений)	0.05	$Mt=\sqrt{(0.04^2+0.04^2)}=0.05$
86:10: 01010 30:13 5(1)	н560 О	—	—	—	98346 1.95	35732 96.19	—	Метод спутниковых геодезических измерений (определений)	0.05	$Mt=\sqrt{(0.04^2+0.04^2)}=0.05$
86:10: 01010 30:13 5(1)	н561 О	—	—	—	98346 2.51	35732 97.59	—	Метод спутниковых геодезических измерений (определений)	0.05	$Mt=\sqrt{(0.04^2+0.04^2)}=0.05$
86:10: 01010 30:13	н562 О	—	—	—	98345 8.62	35732 99.15	—	Метод спутниковых	0.05	$Mt=\sqrt{(0.04^2+0.04^2)}=0.05$

5(1)								геодезических измерений (определений)		
86:10:0101030:135(1)	н563 О	—	—	—	983458.05	3573297.75	—	Метод спутниковых геодезических измерений (определений)	0.05	$Mt=\sqrt{(0.04^2+0.04^2)}=0.05$
86:10:0101030:135(1)	н564 О	—	—	—	983446.89	3573302.22	—	Метод спутниковых геодезических измерений (определений)	0.05	$Mt=\sqrt{(0.04^2+0.04^2)}=0.05$
86:10:0101030:135(1)	н565 О	—	—	—	983447.47	3573303.64	—	Метод спутниковых геодезических измерений (определений)	0.05	$Mt=\sqrt{(0.04^2+0.04^2)}=0.05$
86:10:0101030:135(1)	н566 О	—	—	—	983443.58	3573305.21	—	Метод спутниковых геодезических измерений (определений)	0.05	$Mt=\sqrt{(0.04^2+0.04^2)}=0.05$
86:10:0101030:135(1)	н567 О	—	—	—	983443.00	3573303.78	—	Метод спутниковых геодезических измерений (определений)	0.05	$Mt=\sqrt{(0.04^2+0.04^2)}=0.05$
86:10:	н568	—	—	—	98343	35733	—	Метод	0.05	$Mt=\sqrt{(0.04^2+0.04^2)}=0.05$

01010 30:13 5(1)	О				4.18	07.31		спутник овых геодезич еских измерен ий (определ ений)		4 ²)=0.05
86:10: 01010 30:13 5(1)	н569 О	—	—	—	98342 9.44	35732 95.50	—	Метод спутник овых геодезич еских измерен ий (определ ений)	0.05	$Mt=\sqrt{(0.04^2+0.04^2)}=0.05$
86:10: 01010 30:13 5(1)	н542 О	—	—	—	98352 6.08	35732 56.74	—	Метод спутник овых геодезич еских измерен ий (определ ений)	0.05	$Mt=\sqrt{(0.04^2+0.04^2)}=0.05$

2. Характеристики здания, сооружения, объекта незавершенного строительства с кадастровым номером (обозначением) 86:10:0101030:135

№ п/п	Наименование характеристики	Значение характеристики
1	2	3
1	Вид объекта недвижимости	Здание
2	Ранее присвоенный государственный учетный номер здания, сооружения, объекта незавершенного строительства (кадастровый, инвентарный или условный номер)	—
3	Кадастровый номер земельного участка (земельных участков), в границах которого (которых) расположено здание, сооружение, объект незавершенного строительства	86:10:0101030:52
4	Номер кадастрового квартала (кадастровых кварталов), в пределах которого (которых) расположено здание, сооружение, объект незавершенного строительства	86:10:0101030
5	Адрес здания, сооружения,	Ханты-Мансийский Автономный округ - Югра АО,

	объекта незавершенного строительства	Сургут г, Дружбы проезд, 14 д
	Местоположение здания, сооружения, объекта незавершенного строительства	—
	Дополнительные сведения о местоположении	—
6	Иные сведения	—

Описание местоположения здания, сооружения, объекта незавершенного строительства на земельном участке

**1. Сведения о характерных точках контура
вид объекта недвижимости (здание, сооружение, объект незавершенного строительства)**

Здание

кадастровый номер (обозначение) 86:10:0101030:138

Зона № МСК-86

Номер контура	Номера характерных точек контура	Существующие			Уточненные			Метод определения координат	Средняя квадратическая погрешность определения координат характерной точки (Mt), м	Формулы, примененные для расчета средней квадратической погрешности определения координат характерной точки (Mt), м
		Координаты, м		R, м	Координаты, м		R, м			
		X	Y		X	Y				
1	2	3	4	5	6	7	8	9	10	11
86:10:0101030:138(1)	н641 О	—	—	—	983410.48	3573104.95	—	Метод спутниковых геодезических измерений (определений)	0.05	$Mt=\sqrt{(0.04^2+0.04^2)}=0.05$
86:10:0101030:138(1)	н642 О	—	—	—	983383.79	3573115.65	—	Метод спутниковых геодезических измерений (определений)	0.05	$Mt=\sqrt{(0.04^2+0.04^2)}=0.05$
86:10:0101030:138(1)	н643 О	—	—	—	983377.25	3573099.35	—	Метод спутниковых геодезических измерений (определений)	0.05	$Mt=\sqrt{(0.04^2+0.04^2)}=0.05$

86:10: 01010 30:13 8(1)	н644 О	—	—	—	98338 3.56	35730 96.81	—	Метод спутник овых геодезич еских измерен ий (определ ений)	0.05	$Mt=\sqrt{(0.04^2+0.04^2)}=0.05$
86:10: 01010 30:13 8(1)	н645 О	—	—	—	98338 6.06	35731 03.03	—	Метод спутник овых геодезич еских измерен ий (определ ений)	0.05	$Mt=\sqrt{(0.04^2+0.04^2)}=0.05$
86:10: 01010 30:13 8(1)	н646 О	—	—	—	98339 7.36	35730 98.56	—	Метод спутник овых геодезич еских измерен ий (определ ений)	0.05	$Mt=\sqrt{(0.04^2+0.04^2)}=0.05$
86:10: 01010 30:13 8(1)	н647 О	—	—	—	98339 0.17	35730 80.65	—	Метод спутник овых геодезич еских измерен ий (определ ений)	0.05	$Mt=\sqrt{(0.04^2+0.04^2)}=0.05$
86:10: 01010 30:13 8(1)	н648 О	—	—	—	98337 8.87	35730 85.13	—	Метод спутник овых геодезич еских измерен ий (определ ений)	0.05	$Mt=\sqrt{(0.04^2+0.04^2)}=0.05$
86:10: 01010 30:13 8(1)	н649 О	—	—	—	98338 1.46	35730 91.57	—	Метод спутник овых геодезич еских измерен ий	0.05	$Mt=\sqrt{(0.04^2+0.04^2)}=0.05$

								(определений)		
86:10: 01010 30:13 8(1)	н650 О	–	–	–	98337 5.15	35730 94.11	–	Метод спутниковых геодезических измерений (определений)	0.05	$Mt=\sqrt{(0.04^2+0.04^2)}=0.05$
86:10: 01010 30:13 8(1)	н651 О	–	–	–	98336 8.61	35730 77.79	–	Метод спутниковых геодезических измерений (определений)	0.05	$Mt=\sqrt{(0.04^2+0.04^2)}=0.05$
86:10: 01010 30:13 8(1)	н652 О	–	–	–	98341 1.00	35730 60.80	–	Метод спутниковых геодезических измерений (определений)	0.05	$Mt=\sqrt{(0.04^2+0.04^2)}=0.05$
86:10: 01010 30:13 8(1)	н653 О	–	–	–	98341 7.49	35730 77.00	–	Метод спутниковых геодезических измерений (определений)	0.05	$Mt=\sqrt{(0.04^2+0.04^2)}=0.05$
86:10: 01010 30:13 8(1)	н654 О	–	–	–	98341 1.18	35730 79.54	–	Метод спутниковых геодезических измерений (определений)	0.05	$Mt=\sqrt{(0.04^2+0.04^2)}=0.05$
86:10: 01010 30:13 8(1)	н655 О	–	–	–	98340 8.68	35730 73.31	–	Метод спутниковых геодезических измерений (определений)	0.05	$Mt=\sqrt{(0.04^2+0.04^2)}=0.05$

								измерений (определений)		
86:10: 01010 30:13 8(1)	н656 О	—	—	—	98339 3.96	35730 79.15	—	Метод спутниковых геодезических измерений (определений)	0.05	$Mt=\sqrt{(0.04^2+0.04^2)}=0.05$
86:10: 01010 30:13 8(1)	н657 О	—	—	—	98340 1.14	35730 97.10	—	Метод спутниковых геодезических измерений (определений)	0.05	$Mt=\sqrt{(0.04^2+0.04^2)}=0.05$
86:10: 01010 30:13 8(1)	н658 О	—	—	—	98341 5.86	35730 91.22	—	Метод спутниковых геодезических измерений (определений)	0.05	$Mt=\sqrt{(0.04^2+0.04^2)}=0.05$
86:10: 01010 30:13 8(1)	н659 О	—	—	—	98341 3.38	35730 85.02	—	Метод спутниковых геодезических измерений (определений)	0.05	$Mt=\sqrt{(0.04^2+0.04^2)}=0.05$
86:10: 01010 30:13 8(1)	н660 О	—	—	—	98341 9.69	35730 82.49	—	Метод спутниковых геодезических измерений (определений)	0.05	$Mt=\sqrt{(0.04^2+0.04^2)}=0.05$
86:10: 01010 30:13	н661 О	—	—	—	98342 6.17	35730 98.67	—	Метод спутниковых	0.05	$Mt=\sqrt{(0.04^2+0.04^2)}=0.05$

8(1)								геодезических измерений (определений)		
86:10:0101030:138(1)	н662 О	—	—	—	98341 4.06	35731 03.52	—	Метод спутниковых геодезических измерений (определений)	0.05	$Mt=\sqrt{(0.04^2+0.04^2)}=0.05$
86:10:0101030:138(1)	н663 О	—	—	—	98341 5.25	35731 06.49	—	Метод спутниковых геодезических измерений (определений)	0.05	$Mt=\sqrt{(0.04^2+0.04^2)}=0.05$
86:10:0101030:138(1)	н664 О	—	—	—	98341 1.67	35731 07.94	—	Метод спутниковых геодезических измерений (определений)	0.05	$Mt=\sqrt{(0.04^2+0.04^2)}=0.05$
86:10:0101030:138(1)	н641 О	—	—	—	98341 0.48	35731 04.95	—	Метод спутниковых геодезических измерений (определений)	0.05	$Mt=\sqrt{(0.04^2+0.04^2)}=0.05$

2. Характеристики здания, сооружения, объекта незавершенного строительства с кадастровым номером (обозначением) 86:10:0101030:138

№ п/п	Наименование характеристики	Значение характеристики
1	2	3
1	Вид объекта недвижимости	Здание
2	Ранее присвоенный государственный учетный номер здания, сооружения, объекта незавершенного	—

	строительства (кадастровый, инвентарный или условный номер)	
3	Кадастровый номер земельного участка (земельных участков), в границах которого (которых) расположено здание, сооружение, объект незавершенного строительства	86:10:0101030:59
4	Номер кадастрового квартала (кадастровых кварталов), в пределах которого (которых) расположено здание, сооружение, объект незавершенного строительства	86:10:0101030
5	Адрес здания, сооружения, объекта незавершенного строительства	Ханты-Мансийский Автономный округ - Югра АО, Сургут г, Дружбы проезд, 11А д
	Местоположение здания, сооружения, объекта незавершенного строительства	—
	Дополнительные сведения о местоположении	—
6	Иные сведения	—

Описание местоположения здания, сооружения, объекта незавершенного строительства на земельном участке

**1. Сведения о характерных точках контура
вид объекта недвижимости (здание, сооружение, объект незавершенного строительства)**

Здание

кадастровый номер (обозначение) 86:10:0101030:140

Зона № МСК-86

Номер контура	Номера характерных точек контура	Существующие			Уточненные			Метод определения координат	Средняя квадратическая погрешность определения координат характерной точки (Mt), м	Формулы, примененные для расчета средней квадратической погрешности определения координат характерной точки (Mt), м
		Координаты, м		R, м	Координаты, м		R, м			
		X	Y		X	Y				
1	2	3	4	5	6	7	8	9	10	11
86:10:0101030:140(1)	н16О	—	—	—	983351.04	3573163.60	—	Метод спутниковых геодезических измерений (определений)	0.05	$Mt=\sqrt{(0.04^2+0.04^2)}=0.05$
86:10:0101030:140(1)	н17О	—	—	—	983339.27	3573168.40	—	Метод спутниковых геодезических измерений (определений)	0.05	$Mt=\sqrt{(0.04^2+0.04^2)}=0.05$
86:10:0101030:140(1)	н18О	—	—	—	983342.81	3573177.17	—	Метод спутниковых геодезических измерений (определений)	0.05	$Mt=\sqrt{(0.04^2+0.04^2)}=0.05$

86:10: 01010 30:14 0(1)	н19О	—	—	—	98334 1.42	35731 77.73	—	Метод спутник овых геодезич еских измерен ий (определ ений)	0.05	$Mt=\sqrt{(0.04^2+0.04^2)}=0.05$
86:10: 01010 30:14 0(1)	н20О	—	—	—	98334 2.98	35731 81.63	—	Метод спутник овых геодезич еских измерен ий (определ ений)	0.05	$Mt=\sqrt{(0.04^2+0.04^2)}=0.05$
86:10: 01010 30:14 0(1)	н21О	—	—	—	98334 4.37	35731 81.07	—	Метод спутник овых геодезич еских измерен ий (определ ений)	0.05	$Mt=\sqrt{(0.04^2+0.04^2)}=0.05$
86:10: 01010 30:14 0(1)	н22О	—	—	—	98334 8.81	35731 92.10	—	Метод спутник овых геодезич еских измерен ий (определ ений)	0.05	$Mt=\sqrt{(0.04^2+0.04^2)}=0.05$
86:10: 01010 30:14 0(1)	н23О	—	—	—	98334 7.43	35731 92.66	—	Метод спутник овых геодезич еских измерен ий (определ ений)	0.05	$Mt=\sqrt{(0.04^2+0.04^2)}=0.05$
86:10: 01010 30:14 0(1)	н24О	—	—	—	98334 9.01	35731 96.54	—	Метод спутник овых геодезич еских измерен ий	0.05	$Mt=\sqrt{(0.04^2+0.04^2)}=0.05$

								(определений)		
86:10: 01010 30:14 0(1)	н25О	–	–	–	98335 0.39	35731 95.99	–	Метод спутниковых геодезических измерений (определений)	0.05	$Mt=\sqrt{(0.04^2+0.04^2)}=0.05$
86:10: 01010 30:14 0(1)	н26О	–	–	–	98335 4.91	35732 07.22	–	Метод спутниковых геодезических измерений (определений)	0.05	$Mt=\sqrt{(0.04^2+0.04^2)}=0.05$
86:10: 01010 30:14 0(1)	н27О	–	–	–	98335 3.58	35732 07.76	–	Метод спутниковых геодезических измерений (определений)	0.05	$Mt=\sqrt{(0.04^2+0.04^2)}=0.05$
86:10: 01010 30:14 0(1)	н28О	–	–	–	98335 5.16	35732 11.66	–	Метод спутниковых геодезических измерений (определений)	0.05	$Mt=\sqrt{(0.04^2+0.04^2)}=0.05$
86:10: 01010 30:14 0(1)	н29О	–	–	–	98335 6.48	35732 11.11	–	Метод спутниковых геодезических измерений (определений)	0.05	$Mt=\sqrt{(0.04^2+0.04^2)}=0.05$
86:10: 01010 30:14 0(1)	н30О	–	–	–	98336 0.98	35732 22.26	–	Метод спутниковых геодезических измерений (определений)	0.05	$Mt=\sqrt{(0.04^2+0.04^2)}=0.05$

								измерений (определений)		
86:10: 01010 30:14 0(1)	н31О	—	—	—	98335 9.61	35732 22.81	—	Метод спутниковых геодезических измерений (определений)	0.05	$Mt=\sqrt{(0.04^2+0.04^2)}=0.05$
86:10: 01010 30:14 0(1)	н32О	—	—	—	98336 1.19	35732 26.69	—	Метод спутниковых геодезических измерений (определений)	0.05	$Mt=\sqrt{(0.04^2+0.04^2)}=0.05$
86:10: 01010 30:14 0(1)	н33О	—	—	—	98336 2.55	35732 26.15	—	Метод спутниковых геодезических измерений (определений)	0.05	$Mt=\sqrt{(0.04^2+0.04^2)}=0.05$
86:10: 01010 30:14 0(1)	н34О	—	—	—	98336 7.08	35732 37.39	—	Метод спутниковых геодезических измерений (определений)	0.05	$Mt=\sqrt{(0.04^2+0.04^2)}=0.05$
86:10: 01010 30:14 0(1)	н35О	—	—	—	98336 5.70	35732 37.94	—	Метод спутниковых геодезических измерений (определений)	0.05	$Mt=\sqrt{(0.04^2+0.04^2)}=0.05$
86:10: 01010 30:14	н36О	—	—	—	98336 7.27	35732 41.83	—	Метод спутниковых	0.05	$Mt=\sqrt{(0.04^2+0.04^2)}=0.05$

0(1)								геодезических измерений (определений)		
86:10:0101030:140(1)	н37О	—	—	—	983368.65	3573241.28	—	Метод спутниковых геодезических измерений (определений)	0.05	$Mt=\sqrt{(0.04^2+0.04^2)}=0.05$
86:10:0101030:140(1)	н38О	—	—	—	983373.11	3573252.32	—	Метод спутниковых геодезических измерений (определений)	0.05	$Mt=\sqrt{(0.04^2+0.04^2)}=0.05$
86:10:0101030:140(1)	н39О	—	—	—	983371.69	3573252.89	—	Метод спутниковых геодезических измерений (определений)	0.05	$Mt=\sqrt{(0.04^2+0.04^2)}=0.05$
86:10:0101030:140(1)	н40О	—	—	—	983373.26	3573256.78	—	Метод спутниковых геодезических измерений (определений)	0.05	$Mt=\sqrt{(0.04^2+0.04^2)}=0.05$
86:10:0101030:140(1)	н41О	—	—	—	983374.68	3573256.21	—	Метод спутниковых геодезических измерений (определений)	0.05	$Mt=\sqrt{(0.04^2+0.04^2)}=0.05$
86:10:	н42О	—	—	—	98337	35732	—	Метод	0.05	$Mt=\sqrt{(0.04^2+0.04^2)}=0.05$

01010 30:14 0(1)					9.15	67.34		спутник овых геодезич еских измерен ий (определ ений)		4 ²)=0.05
86:10: 01010 30:14 0(1)	н43О	–	–	–	98337 7.74	35732 67.92	–	Метод спутник овых геодезич еских измерен ий (определ ений)	0.05	$Mt=\sqrt{(0.04^2+0.04^2)}=0.05$
86:10: 01010 30:14 0(1)	н44О	–	–	–	98337 9.30	35732 71.81	–	Метод спутник овых геодезич еских измерен ий (определ ений)	0.05	$Mt=\sqrt{(0.04^2+0.04^2)}=0.05$
86:10: 01010 30:14 0(1)	н45О	–	–	–	98338 0.72	35732 71.23	–	Метод спутник овых геодезич еских измерен ий (определ ений)	0.05	$Mt=\sqrt{(0.04^2+0.04^2)}=0.05$
86:10: 01010 30:14 0(1)	н46О	–	–	–	98338 5.20	35732 82.37	–	Метод спутник овых геодезич еских измерен ий (определ ений)	0.05	$Mt=\sqrt{(0.04^2+0.04^2)}=0.05$
86:10: 01010 30:14 0(1)	н47О	–	–	–	98338 3.78	35732 82.95	–	Метод спутник овых геодезич еских измерен ий (определ	0.05	$Mt=\sqrt{(0.04^2+0.04^2)}=0.05$

86:10:0101030:140(1)	н48О	—	—	—	983385.34	3573286.84	—	ений) Метод спутниковых геодезических измерений (определений)	0.05	$Mt=\sqrt{(0.04^2+0.04^2)}=0.05$
86:10:0101030:140(1)	н49О	—	—	—	983386.75	3573286.26	—	Метод спутниковых геодезических измерений (определений)	0.05	$Mt=\sqrt{(0.04^2+0.04^2)}=0.05$
86:10:0101030:140(1)	н50О	—	—	—	983390.34	3573295.06	—	Метод спутниковых геодезических измерений (определений)	0.05	$Mt=\sqrt{(0.04^2+0.04^2)}=0.05$
86:10:0101030:140(1)	н51О	—	—	—	983402.03	3573290.37	—	Метод спутниковых геодезических измерений (определений)	0.05	$Mt=\sqrt{(0.04^2+0.04^2)}=0.05$
86:10:0101030:140(1)	н16О	—	—	—	983351.04	3573163.60	—	Метод спутниковых геодезических измерений (определений)	0.05	$Mt=\sqrt{(0.04^2+0.04^2)}=0.05$

2. Характеристики здания, сооружения, объекта незавершенного строительства с кадастровым номером (обозначением) 86:10:0101030:140

№ п/п	Наименование характеристики	Значение характеристики
1	2	3
1	Вид объекта недвижимости	Здание

2	Ранее присвоенный государственный учетный номер здания, сооружения, объекта незавершенного строительства (кадастровый, инвентарный или условный номер)	—
3	Кадастровый номер земельного участка (земельных участков), в границах которого (которых) расположено здание, сооружение, объект незавершенного строительства	86:10:0101030:11600
4	Номер кадастрового квартала (кадастровых кварталов), в пределах которого (которых) расположено здание, сооружение, объект незавершенного строительства	86:10:0101030
5	Адрес здания, сооружения, объекта незавершенного строительства	Ханты-Мансийский Автономный округ - Югра АО, Сургут г, Дружбы проезд, 12 д
	Местоположение здания, сооружения, объекта незавершенного строительства	—
	Дополнительные сведения о местоположении	—
6	Иные сведения	—

Описание местоположения здания, сооружения, объекта незавершенного строительства на земельном участке

**1. Сведения о характерных точках контура
вид объекта недвижимости (здание, сооружение, объект незавершенного строительства)**

Сооружение

кадастровый номер (обозначение) 86:10:0101030:142

Зона № МСК-86

Номер контура	Номера характерных точек контура	Существующие		R, м	Уточненные		R, м	Метод определения координат	Средняя квадратическая погрешность определения координат характерной точки (Mt), м	Формулы, примененные для расчета средней квадратической погрешности определения координат характерной точки (Mt), м
		Координаты, м			Координаты, м					
		X	Y		X	Y				
1	2	3	4	5	6	7	8	9	10	11
86:10:0101030:142(1)	н347 О	—	—	—	983531.27	3573199.82	—	Метод спутниковых геодезических измерений (определений)	0.05	$Mt=\sqrt{(0.04^2+0.04^2)}=0.05$
86:10:0101030:142(1)	н348 О	—	—	—	983532.40	3573199.61	—	Метод спутниковых геодезических измерений (определений)	0.05	$Mt=\sqrt{(0.04^2+0.04^2)}=0.05$
86:10:0101030:142(1)	н349 О	—	—	—	983533.67	3573199.76	—	Метод спутниковых геодезических измерений (определений)	0.05	$Mt=\sqrt{(0.04^2+0.04^2)}=0.05$

86:10: 01010 30:14 2(1)	н350 О	—	—	—	98353 5.11	35732 00.24	—	Метод спутник овых геодезич еских измерен ий (определ ений)	0.05	$Mt=\sqrt{(0.04^2+0.04^2)}=0.05$
86:10: 01010 30:14 2(1)	н351 О	—	—	—	98353 6.37	35732 00.93	—	Метод спутник овых геодезич еских измерен ий (определ ений)	0.05	$Mt=\sqrt{(0.04^2+0.04^2)}=0.05$
86:10: 01010 30:14 2(1)	н352 О	—	—	—	98353 7.84	35732 02.39	—	Метод спутник овых геодезич еских измерен ий (определ ений)	0.05	$Mt=\sqrt{(0.04^2+0.04^2)}=0.05$
86:10: 01010 30:14 2(1)	н353 О	—	—	—	98354 5.28	35732 17.90	—	Метод спутник овых геодезич еских измерен ий (определ ений)	0.05	$Mt=\sqrt{(0.04^2+0.04^2)}=0.05$
86:10: 01010 30:14 2(1)	н354 О	—	—	—	98354 5.75	35732 19.68	—	Метод спутник овых геодезич еских измерен ий (определ ений)	0.05	$Mt=\sqrt{(0.04^2+0.04^2)}=0.05$
86:10: 01010 30:14 2(1)	н355 О	—	—	—	98354 5.85	35732 20.64	—	Метод спутник овых геодезич еских измерен ий	0.05	$Mt=\sqrt{(0.04^2+0.04^2)}=0.05$

								(определений)		
86:10: 01010 30:14 2(1)	н356 О	–	–	–	98354 5.78	35732 21.65	–	Метод спутниковых геодезических измерений (определений)	0.05	$Mt=\sqrt{(0.04^2+0.04^2)}=0.05$
86:10: 01010 30:14 2(1)	н357 О	–	–	–	98354 5.57	35732 22.86	–	Метод спутниковых геодезических измерений (определений)	0.05	$Mt=\sqrt{(0.04^2+0.04^2)}=0.05$
86:10: 01010 30:14 2(1)	н358 О	–	–	–	98354 5.18	35732 23.94	–	Метод спутниковых геодезических измерений (определений)	0.05	$Mt=\sqrt{(0.04^2+0.04^2)}=0.05$
86:10: 01010 30:14 2(1)	н359 О	–	–	–	98354 4.50	35732 25.01	–	Метод спутниковых геодезических измерений (определений)	0.05	$Mt=\sqrt{(0.04^2+0.04^2)}=0.05$
86:10: 01010 30:14 2(1)	н360 О	–	–	–	98354 3.59	35732 26.07	–	Метод спутниковых геодезических измерений (определений)	0.05	$Mt=\sqrt{(0.04^2+0.04^2)}=0.05$
86:10: 01010 30:14 2(1)	н361 О	–	–	–	98350 0.24	35732 42.63	–	Метод спутниковых геодезических	0.05	$Mt=\sqrt{(0.04^2+0.04^2)}=0.05$

								измерений (определений)		
86:10: 01010 30:14 2(1)	н362 О	—	—	—	98349 8.54	35732 43.13	—	Метод спутниковых геодезических измерений (определений)	0.05	$Mt=\sqrt{(0.04^2+0.04^2)}=0.05$
86:10: 01010 30:14 2(1)	н363 О	—	—	—	98349 7.09	35732 43.26	—	Метод спутниковых геодезических измерений (определений)	0.05	$Mt=\sqrt{(0.04^2+0.04^2)}=0.05$
86:10: 01010 30:14 2(1)	н364 О	—	—	—	98349 5.77	35732 43.13	—	Метод спутниковых геодезических измерений (определений)	0.05	$Mt=\sqrt{(0.04^2+0.04^2)}=0.05$
86:10: 01010 30:14 2(1)	н365 О	—	—	—	98349 4.67	35732 42.89	—	Метод спутниковых геодезических измерений (определений)	0.05	$Mt=\sqrt{(0.04^2+0.04^2)}=0.05$
86:10: 01010 30:14 2(1)	н366 О	—	—	—	98349 3.50	35732 42.44	—	Метод спутниковых геодезических измерений (определений)	0.05	$Mt=\sqrt{(0.04^2+0.04^2)}=0.05$
86:10: 01010 30:14	н367 О	—	—	—	98349 2.41	35732 41.69	—	Метод спутниковых	0.05	$Mt=\sqrt{(0.04^2+0.04^2)}=0.05$

2(1)								геодезических измерений (определений)		
86:10:0101030:142(1)	н368 О	—	—	—	983491.00	3573240.35	—	Метод спутниковых геодезических измерений (определений)	0.05	$Mt=\sqrt{(0.04^2+0.04^2)}=0.05$
86:10:0101030:142(1)	н369 О	—	—	—	983490.10	3573238.51	—	Метод спутниковых геодезических измерений (определений)	0.05	$Mt=\sqrt{(0.04^2+0.04^2)}=0.05$
86:10:0101030:142(1)	н370 О	—	—	—	983485.22	3573225.04	—	Метод спутниковых геодезических измерений (определений)	0.05	$Mt=\sqrt{(0.04^2+0.04^2)}=0.05$
86:10:0101030:142(1)	н371 О	—	—	—	983484.95	3573224.02	—	Метод спутниковых геодезических измерений (определений)	0.05	$Mt=\sqrt{(0.04^2+0.04^2)}=0.05$
86:10:0101030:142(1)	н372 О	—	—	—	983484.85	3573222.95	—	Метод спутниковых геодезических измерений (определений)	0.05	$Mt=\sqrt{(0.04^2+0.04^2)}=0.05$
86:10:	н373	—	—	—	98348	35732	—	Метод	0.05	$Mt=\sqrt{(0.04^2+0.04^2)}=0.05$

01010 30:14 2(1)	О				5.04	21.11		спутник овых геодезич еских измерен ий (определ ений)		4 ²)=0.05
86:10: 01010 30:14 2(1)	н374 О	–	–	–	98348 5.49	35732 19.62	–	Метод спутник овых геодезич еских измерен ий (определ ений)	0.05	$Mt=\sqrt{(0.04^2+0.04^2)}=0.05$
86:10: 01010 30:14 2(1)	н375 О	–	–	–	98348 6.17	35732 18.24	–	Метод спутник овых геодезич еских измерен ий (определ ений)	0.05	$Mt=\sqrt{(0.04^2+0.04^2)}=0.05$
86:10: 01010 30:14 2(1)	н376 О	–	–	–	98348 6.92	35732 17.07	–	Метод спутник овых геодезич еских измерен ий (определ ений)	0.05	$Mt=\sqrt{(0.04^2+0.04^2)}=0.05$
86:10: 01010 30:14 2(1)	н377 О	–	–	–	98348 8.45	35732 15.68	–	Метод спутник овых геодезич еских измерен ий (определ ений)	0.05	$Mt=\sqrt{(0.04^2+0.04^2)}=0.05$
86:10: 01010 30:14 2(1)	н347 О	–	–	–	98353 1.27	35731 99.82	–	Метод спутник овых геодезич еских измерен ий (определ	0.05	$Mt=\sqrt{(0.04^2+0.04^2)}=0.05$

								ений)		
2. Характеристики здания, сооружения, объекта незавершенного строительства с кадастровым номером (обозначением) <u>86:10:0101030:142</u>										
№ п/п	Наименование характеристики					Значение характеристики				
1	2					3				
1	Вид объекта недвижимости					Сооружение				
2	Ранее присвоенный государственный учетный номер здания, сооружения, объекта незавершенного строительства (кадастровый, инвентарный или условный номер)					—				
3	Кадастровый номер земельного участка (земельных участков), в границах которого (которых) расположено здание, сооружение, объект незавершенного строительства					86:10:0101030:14				
4	Номер кадастрового квартала (кадастровых кварталов), в пределах которого (которых) расположено здание, сооружение, объект незавершенного строительства					86:10:0101030				
5	Адрес здания, сооружения, объекта незавершенного строительства					Ханты-Мансийский Автономный округ - Югра АО, Сургут г, Дружбы проезд, 12А д				
	Местоположение здания, сооружения, объекта незавершенного строительства					—				
	Дополнительные сведения о местоположении					—				
6	Иные сведения					—				

Описание местоположения здания, сооружения, объекта незавершенного строительства на земельном участке

**1. Сведения о характерных точках контура
вид объекта недвижимости (здание, сооружение, объект незавершенного строительства)**

Здание

кадастровый номер (обозначение) 86:10:0101030:145

Зона № МСК-86

Номер контура	Номера характерных точек контура	Существующие			Уточненные			Метод определения координат	Средняя квадратическая погрешность определения координат характерной точки (Mt), м	Формулы, примененные для расчета средней квадратической погрешности определения координат характерной точки (Mt), м
		Координаты, м		R, м	Координаты, м		R, м			
		X	Y		X	Y				
1	2	3	4	5	6	7	8	9	10	11
86:10:0101030:145(1)	н343 О	—	—	—	983421.27	3573184.56	—	Метод спутниковых геодезических измерений (определений)	0.05	$Mt=\sqrt{(0.04^2+0.04^2)}=0.05$
86:10:0101030:145(1)	н344 О	—	—	—	983448.63	3573253.88	—	Метод спутниковых геодезических измерений (определений)	0.05	$Mt=\sqrt{(0.04^2+0.04^2)}=0.05$
86:10:0101030:145(1)	н345 О	—	—	—	983426.18	3573262.74	—	Метод спутниковых геодезических измерений (определений)	0.05	$Mt=\sqrt{(0.04^2+0.04^2)}=0.05$

86:10:0101030:145(1)	н346 О	—	—	—	98339 8.77	35731 93.49	—	Метод спутниковых геодезических измерений (определений)	0.05	$Mt=\sqrt{(0.04^2+0.04^2)}=0.05$
86:10:0101030:145(1)	н343 О	—	—	—	98342 1.27	35731 84.56	—	Метод спутниковых геодезических измерений (определений)	0.05	$Mt=\sqrt{(0.04^2+0.04^2)}=0.05$

2. Характеристики здания, сооружения, объекта незавершенного строительства с кадастровым номером (обозначением) 86:10:0101030:145

№ п/п	Наименование характеристики	Значение характеристики
1	2	3
1	Вид объекта недвижимости	Здание
2	Ранее присвоенный государственный учетный номер здания, сооружения, объекта незавершенного строительства (кадастровый, инвентарный или условный номер)	—
3	Кадастровый номер земельного участка (земельных участков), в границах которого (которых) расположено здание, сооружение, объект незавершенного строительства	86:10:0101030:14
4	Номер кадастрового квартала (кадастровых кварталов), в пределах которого (которых) расположено здание, сооружение, объект незавершенного строительства	86:10:0101030
5	Адрес здания, сооружения, объекта незавершенного строительства	Ханты-Мансийский Автономный округ - Югра АО, Сургут г, Дружбы проезд
	Местоположение здания, сооружения, объекта незавершенного строительства	—
	Дополнительные сведения о местоположении	—
6	Иные сведения	—

Описание местоположения здания, сооружения, объекта незавершенного строительства на земельном участке

**1. Сведения о характерных точках контура
вид объекта недвижимости (здание, сооружение, объект незавершенного строительства)**

Здание

кадастровый номер (обозначение) 86:10:0101030:158

Зона № МСК-86

Номер контура	Номера характерных точек контура	Существующие		R, м	Уточненные		R, м	Метод определения координат	Средняя квадратическая погрешность определения координат характерной точки (Mt), м	Формулы, примененные для расчета средней квадратической погрешности определения координат характерной точки (Mt), м
		Координаты, м			Координаты, м					
		X	Y		X	Y				
1	2	3	4	5	6	7	8	9	10	11
86:10:0101030:158(1)	н298 О	—	—	—	983435.04	3573128.59	—	Метод спутниковых геодезических измерений (определений)	0.05	$Mt=\sqrt{(0.04^2+0.04^2)}=0.05$
86:10:0101030:158(1)	н299 О	—	—	—	983439.04	3573138.59	—	Метод спутниковых геодезических измерений (определений)	0.05	$Mt=\sqrt{(0.04^2+0.04^2)}=0.05$
86:10:0101030:158(1)	н300 О	—	—	—	983558.72	3573090.67	—	Метод спутниковых геодезических измерений (определений)	0.05	$Mt=\sqrt{(0.04^2+0.04^2)}=0.05$

86:10:0101030:158(1)	н301 О	—	—	—	98355 4.73	35730 80.67	—	Метод спутниковых геодезических измерений (определений)	0.05	$Mt=\sqrt{(0.04^2+0.04^2)}=0.05$
86:10:0101030:158(1)	н298 О	—	—	—	98343 5.04	35731 28.59	—	Метод спутниковых геодезических измерений (определений)	0.05	$Mt=\sqrt{(0.04^2+0.04^2)}=0.05$

2. Характеристики здания, сооружения, объекта незавершенного строительства с кадастровым номером (обозначением) 86:10:0101030:158

№ п/п	Наименование характеристики	Значение характеристики
1	2	3
1	Вид объекта недвижимости	Здание
2	Ранее присвоенный государственный учетный номер здания, сооружения, объекта незавершенного строительства (кадастровый, инвентарный или условный номер)	—
3	Кадастровый номер земельного участка (земельных участков), в границах которого (которых) расположено здание, сооружение, объект незавершенного строительства	86:10:0101030:11386
4	Номер кадастрового квартала (кадастровых кварталов), в пределах которого (которых) расположено здание, сооружение, объект незавершенного строительства	86:10:0101030
5	Адрес здания, сооружения, объекта незавершенного строительства	Ханты-Мансийский Автономный округ - Югра АО, Сургут г, Дружбы проезд, 13 д
	Местоположение здания, сооружения, объекта незавершенного строительства	—
	Дополнительные сведения о местоположении	—
6	Иные сведения	—

Описание местоположения здания, сооружения, объекта незавершенного строительства на земельном участке

**1. Сведения о характерных точках контура
вид объекта недвижимости (здание, сооружение, объект незавершенного строительства)**

Здание

кадастровый номер (обозначение) 86:10:0101030:165

Зона № МСК-86

Номер контура	Номера характерных точек контура	Существующие			Уточненные			Метод определения координат	Средняя квадратическая погрешность определения координат характерной точки (Mt), м	Формулы, примененные для расчета средней квадратической погрешности определения координат характерной точки (Mt), м
		Координаты, м		R, м	Координаты, м		R, м			
		X	Y		X	Y				
1	2	3	4	5	6	7	8	9	10	11
86:10:0101030:165(1)	н119 О	—	—	—	983552.03	3573246.25	—	Метод спутниковых геодезических измерений (определений)	0.05	$Mt=\sqrt{(0.04^2+0.04^2)}=0.05$
86:10:0101030:165(1)	н120 О	—	—	—	983556.78	3573258.20	—	Метод спутниковых геодезических измерений (определений)	0.05	$Mt=\sqrt{(0.04^2+0.04^2)}=0.05$
86:10:0101030:165(1)	н121 О	—	—	—	983565.51	3573254.68	—	Метод спутниковых геодезических измерений (определений)	0.05	$Mt=\sqrt{(0.04^2+0.04^2)}=0.05$

86:10: 01010 30:16 5(1)	н122 О	—	—	—	98356 6.07	35732 56.06	—	Метод спутник овых геодезич еских измерен ий (определ ений)	0.05	$Mt=\sqrt{(0.04^2+0.04^2)}=0.05$
86:10: 01010 30:16 5(1)	н123 О	—	—	—	98356 9.96	35732 54.49	—	Метод спутник овых геодезич еских измерен ий (определ ений)	0.05	$Mt=\sqrt{(0.04^2+0.04^2)}=0.05$
86:10: 01010 30:16 5(1)	н124 О	—	—	—	98356 9.40	35732 53.10	—	Метод спутник овых геодезич еских измерен ий (определ ений)	0.05	$Mt=\sqrt{(0.04^2+0.04^2)}=0.05$
86:10: 01010 30:16 5(1)	н125 О	—	—	—	98358 0.55	35732 48.60	—	Метод спутник овых геодезич еских измерен ий (определ ений)	0.05	$Mt=\sqrt{(0.04^2+0.04^2)}=0.05$
86:10: 01010 30:16 5(1)	н126 О	—	—	—	98358 1.12	35732 50.02	—	Метод спутник овых геодезич еских измерен ий (определ ений)	0.05	$Mt=\sqrt{(0.04^2+0.04^2)}=0.05$
86:10: 01010 30:16 5(1)	н127 О	—	—	—	98358 5.01	35732 48.44	—	Метод спутник овых геодезич еских измерен ий	0.05	$Mt=\sqrt{(0.04^2+0.04^2)}=0.05$

								(определений)		
86:10: 01010 30:16 5(1)	н128 О	–	–	–	98358 4.44	35732 47.03	–	Метод спутниковых геодезических измерений (определений)	0.05	$Mt=\sqrt{(0.04^2+0.04^2)}=0.05$
86:10: 01010 30:16 5(1)	н129 О	–	–	–	98359 5.58	35732 42.52	–	Метод спутниковых геодезических измерений (определений)	0.05	$Mt=\sqrt{(0.04^2+0.04^2)}=0.05$
86:10: 01010 30:16 5(1)	н130 О	–	–	–	98359 6.15	35732 43.94	–	Метод спутниковых геодезических измерений (определений)	0.05	$Mt=\sqrt{(0.04^2+0.04^2)}=0.05$
86:10: 01010 30:16 5(1)	н131 О	–	–	–	98360 0.05	35732 42.36	–	Метод спутниковых геодезических измерений (определений)	0.05	$Mt=\sqrt{(0.04^2+0.04^2)}=0.05$
86:10: 01010 30:16 5(1)	н132 О	–	–	–	98359 9.47	35732 40.95	–	Метод спутниковых геодезических измерений (определений)	0.05	$Mt=\sqrt{(0.04^2+0.04^2)}=0.05$
86:10: 01010 30:16 5(1)	н133 О	–	–	–	98361 0.61	35732 36.45	–	Метод спутниковых геодезических	0.05	$Mt=\sqrt{(0.04^2+0.04^2)}=0.05$

								измерений (определений)		
86:10: 01010 30:16 5(1)	н134 О	—	—	—	98361 1.17	35732 37.83	—	Метод спутниковых геодезических измерений (определений)	0.05	$Mt=\sqrt{(0.04^2+0.04^2)}=0.05$
86:10: 01010 30:16 5(1)	н135 О	—	—	—	98361 5.07	35732 36.26	—	Метод спутниковых геодезических измерений (определений)	0.05	$Mt=\sqrt{(0.04^2+0.04^2)}=0.05$
86:10: 01010 30:16 5(1)	н136 О	—	—	—	98361 4.50	35732 34.88	—	Метод спутниковых геодезических измерений (определений)	0.05	$Mt=\sqrt{(0.04^2+0.04^2)}=0.05$
86:10: 01010 30:16 5(1)	н137 О	—	—	—	98362 3.33	35732 31.31	—	Метод спутниковых геодезических измерений (определений)	0.05	$Mt=\sqrt{(0.04^2+0.04^2)}=0.05$
86:10: 01010 30:16 5(1)	н138 О	—	—	—	98361 8.52	35732 19.52	—	Метод спутниковых геодезических измерений (определений)	0.05	$Mt=\sqrt{(0.04^2+0.04^2)}=0.05$
86:10: 01010 30:16	н119 О	—	—	—	98355 2.03	35732 46.25	—	Метод спутниковых	0.05	$Mt=\sqrt{(0.04^2+0.04^2)}=0.05$

5(1)								геодезических измерений (определений)		
2. Характеристики здания, сооружения, объекта незавершенного строительства с кадастровым номером (обозначением) <u>86:10:0101030:165</u>										
№ п/п	Наименование характеристики							Значение характеристики		
1	2							3		
1	Вид объекта недвижимости							Здание		
2	Ранее присвоенный государственный учетный номер здания, сооружения, объекта незавершенного строительства (кадастровый, инвентарный или условный номер)							—		
3	Кадастровый номер земельного участка (земельных участков), в границах которого (которых) расположено здание, сооружение, объект незавершенного строительства							86:10:0101030:57		
4	Номер кадастрового квартала (кадастровых кварталов), в пределах которого (которых) расположено здание, сооружение, объект незавершенного строительства							86:10:0101030		
5	Адрес здания, сооружения, объекта незавершенного строительства							Ханты-Мансийский Автономный округ - Югра АО, Сургут г, Дружбы проезд, 15 д		
	Местоположение здания, сооружения, объекта незавершенного строительства							—		
	Дополнительные сведения о местоположении							—		
6	Иные сведения							—		

Описание местоположения здания, сооружения, объекта незавершенного строительства на земельном участке

**1. Сведения о характерных точках контура
вид объекта недвижимости (здание, сооружение, объект незавершенного строительства)**

Здание

кадастровый номер (обозначение) 86:10:0101030:171

Зона № МСК-86

Номер контура	Номера характерных точек контура	Существующие			Уточненные			Метод определения координат	Средняя квадратическая погрешность определения координат характерной точки (Mt), м	Формулы, примененные для расчета средней квадратической погрешности определения координат характерной точки (Mt), м
		Координаты, м		R, м	Координаты, м		R, м			
		X	Y		X	Y				
1	2	3	4	5	6	7	8	9	10	11
86:10:0101030:171(1)	н665 О	—	—	—	983378.25	3572927.47	—	Метод спутниковых геодезических измерений (определений)	0.05	$Mt=\sqrt{(0.04^2+0.04^2)}=0.05$
86:10:0101030:171(1)	н666 О	—	—	—	983380.38	3572932.76	—	Метод спутниковых геодезических измерений (определений)	0.05	$Mt=\sqrt{(0.04^2+0.04^2)}=0.05$
86:10:0101030:171(1)	н667 О	—	—	—	983377.86	3572933.77	—	Метод спутниковых геодезических измерений (определений)	0.05	$Mt=\sqrt{(0.04^2+0.04^2)}=0.05$

86:10: 01010 30:17 1(1)	н668 О	—	—	—	98338 3.06	35729 46.72	—	Метод спутник овых геодезич еских измерен ий (определ ений)	0.05	$Mt=\sqrt{(0.04^2+0.04^2)}=0.05$
86:10: 01010 30:17 1(1)	н669 О	—	—	—	98338 5.57	35729 45.71	—	Метод спутник овых геодезич еских измерен ий (определ ений)	0.05	$Mt=\sqrt{(0.04^2+0.04^2)}=0.05$
86:10: 01010 30:17 1(1)	н670 О	—	—	—	98338 9.54	35729 55.61	—	Метод спутник овых геодезич еских измерен ий (определ ений)	0.05	$Mt=\sqrt{(0.04^2+0.04^2)}=0.05$
86:10: 01010 30:17 1(1)	н671 О	—	—	—	98338 6.42	35729 56.85	—	Метод спутник овых геодезич еских измерен ий (определ ений)	0.05	$Mt=\sqrt{(0.04^2+0.04^2)}=0.05$
86:10: 01010 30:17 1(1)	н672 О	—	—	—	98339 1.59	35729 69.72	—	Метод спутник овых геодезич еских измерен ий (определ ений)	0.05	$Mt=\sqrt{(0.04^2+0.04^2)}=0.05$
86:10: 01010 30:17 1(1)	н673 О	—	—	—	98339 4.70	35729 68.48	—	Метод спутник овых геодезич еских измерен ий	0.05	$Mt=\sqrt{(0.04^2+0.04^2)}=0.05$

								(определений)		
86:10: 01010 30:17 1(1)	н674 О	–	–	–	98339 8.67	35729 78.36	–	Метод спутниковых геодезических измерений (определений)	0.05	$Mt=\sqrt{(0.04^2+0.04^2)}=0.05$
86:10: 01010 30:17 1(1)	н675 О	–	–	–	98339 6.26	35729 79.33	–	Метод спутниковых геодезических измерений (определений)	0.05	$Mt=\sqrt{(0.04^2+0.04^2)}=0.05$
86:10: 01010 30:17 1(1)	н676 О	–	–	–	98340 1.42	35729 92.22	–	Метод спутниковых геодезических измерений (определений)	0.05	$Mt=\sqrt{(0.04^2+0.04^2)}=0.05$
86:10: 01010 30:17 1(1)	н677 О	–	–	–	98340 3.84	35729 91.25	–	Метод спутниковых геодезических измерений (определений)	0.05	$Mt=\sqrt{(0.04^2+0.04^2)}=0.05$
86:10: 01010 30:17 1(1)	н678 О	–	–	–	98340 6.04	35729 96.71	–	Метод спутниковых геодезических измерений (определений)	0.05	$Mt=\sqrt{(0.04^2+0.04^2)}=0.05$
86:10: 01010 30:17 1(1)	н679 О	–	–	–	98341 9.07	35729 91.13	–	Метод спутниковых геодезических	0.05	$Mt=\sqrt{(0.04^2+0.04^2)}=0.05$

								измерений (определений)		
86:10: 01010 30:17 1(1)	н680 О	—	—	—	98341 6.21	35729 84.04	—	Метод спутниковых геодезических измерений (определений)	0.05	$Mt=\sqrt{(0.04^2+0.04^2)}=0.05$
86:10: 01010 30:17 1(1)	н681 О	—	—	—	98341 6.61	35729 83.89	—	Метод спутниковых геодезических измерений (определений)	0.05	$Mt=\sqrt{(0.04^2+0.04^2)}=0.05$
86:10: 01010 30:17 1(1)	н682 О	—	—	—	98341 6.45	35729 83.46	—	Метод спутниковых геодезических измерений (определений)	0.05	$Mt=\sqrt{(0.04^2+0.04^2)}=0.05$
86:10: 01010 30:17 1(1)	н683 О	—	—	—	98341 3.84	35729 84.47	—	Метод спутниковых геодезических измерений (определений)	0.05	$Mt=\sqrt{(0.04^2+0.04^2)}=0.05$
86:10: 01010 30:17 1(1)	н684 О	—	—	—	98341 0.23	35729 75.46	—	Метод спутниковых геодезических измерений (определений)	0.05	$Mt=\sqrt{(0.04^2+0.04^2)}=0.05$
86:10: 01010 30:17	н685 О	—	—	—	98341 2.80	35729 74.43	—	Метод спутниковых	0.05	$Mt=\sqrt{(0.04^2+0.04^2)}=0.05$

1(1)								геодезических измерений (определений)		
86:10:0101030:171(1)	н686 О	—	—	—	983412.63	3572974.03	—	Метод спутниковых геодезических измерений (определений)	0.05	$Mt=\sqrt{(0.04^2+0.04^2)}=0.05$
86:10:0101030:171(1)	н687 О	—	—	—	983412.27	3572974.16	—	Метод спутниковых геодезических измерений (определений)	0.05	$Mt=\sqrt{(0.04^2+0.04^2)}=0.05$
86:10:0101030:171(1)	н688 О	—	—	—	983407.12	3572961.41	—	Метод спутниковых геодезических измерений (определений)	0.05	$Mt=\sqrt{(0.04^2+0.04^2)}=0.05$
86:10:0101030:171(1)	н689 О	—	—	—	983407.61	3572961.22	—	Метод спутниковых геодезических измерений (определений)	0.05	$Mt=\sqrt{(0.04^2+0.04^2)}=0.05$
86:10:0101030:171(1)	н690 О	—	—	—	983407.44	3572960.80	—	Метод спутниковых геодезических измерений (определений)	0.05	$Mt=\sqrt{(0.04^2+0.04^2)}=0.05$
86:10:	н691	—	—	—	98340	35729	—	Метод	0.05	$Mt=\sqrt{(0.04^2+0.04^2)}=0.05$

01010 30:17 1(1)	О				4.82	61.83		спутник овых геодезич еских измерен ий (определ ений)		4 ²)=0.05
86:10: 01010 30:17 1(1)	н692 О	–	–	–	98340 1.44	35729 53.40	–	Метод спутник овых геодезич еских измерен ий (определ ений)	0.05	$Mt=\sqrt{(0.04^2+0.04^2)}=0.05$
86:10: 01010 30:17 1(1)	н693 О	–	–	–	98340 3.56	35729 52.55	–	Метод спутник овых геодезич еских измерен ий (определ ений)	0.05	$Mt=\sqrt{(0.04^2+0.04^2)}=0.05$
86:10: 01010 30:17 1(1)	н694 О	–	–	–	98340 3.81	35729 52.45	–	Метод спутник овых геодезич еских измерен ий (определ ений)	0.05	$Mt=\sqrt{(0.04^2+0.04^2)}=0.05$
86:10: 01010 30:17 1(1)	н695 О	–	–	–	98340 3.40	35729 52.13	–	Метод спутник овых геодезич еских измерен ий (определ ений)	0.05	$Mt=\sqrt{(0.04^2+0.04^2)}=0.05$
86:10: 01010 30:17 1(1)	н696 О	–	–	–	98339 7.95	35729 38.58	–	Метод спутник овых геодезич еских измерен ий (определ	0.05	$Mt=\sqrt{(0.04^2+0.04^2)}=0.05$

								ений)		
86:10:0101030:171(1)	н697 О	–	–	–	983398.39	3572938.40	–	Метод спутниковых геодезических измерений (определений)	0.05	$Mt=\sqrt{(0.04^2+0.04^2)}=0.05$
86:10:0101030:171(1)	н698 О	–	–	–	983398.22	3572937.99	–	Метод спутниковых геодезических измерений (определений)	0.05	$Mt=\sqrt{(0.04^2+0.04^2)}=0.05$
86:10:0101030:171(1)	н699 О	–	–	–	983395.63	3572939.04	–	Метод спутниковых геодезических измерений (определений)	0.05	$Mt=\sqrt{(0.04^2+0.04^2)}=0.05$
86:10:0101030:171(1)	н700 О	–	–	–	983392.26	3572930.54	–	Метод спутниковых геодезических измерений (определений)	0.05	$Mt=\sqrt{(0.04^2+0.04^2)}=0.05$
86:10:0101030:171(1)	н701 О	–	–	–	983394.63	3572929.53	–	Метод спутниковых геодезических измерений (определений)	0.05	$Mt=\sqrt{(0.04^2+0.04^2)}=0.05$
86:10:0101030:171(1)	н702 О	–	–	–	983394.47	3572929.15	–	Метод спутниковых геодезических измерений	0.05	$Mt=\sqrt{(0.04^2+0.04^2)}=0.05$

								ий (определений)		
86:10:0101030:171(1)	н703 О	—	—	—	983394.20	3572929.26	—	Метод спутниковых геодезических измерений (определений)	0.05	$Mt=\sqrt{(0.04^2+0.04^2)}=0.05$
86:10:0101030:171(1)	н704 О	—	—	—	983391.45	3572922.41	—	Метод спутниковых геодезических измерений (определений)	0.05	$Mt=\sqrt{(0.04^2+0.04^2)}=0.05$
86:10:0101030:171(1)	н665 О	—	—	—	983378.25	3572927.47	—	Метод спутниковых геодезических измерений (определений)	0.05	$Mt=\sqrt{(0.04^2+0.04^2)}=0.05$

2. Характеристики здания, сооружения, объекта незавершенного строительства с кадастровым номером (обозначением) 86:10:0101030:171

№ п/п	Наименование характеристики	Значение характеристики
1	2	3
1	Вид объекта недвижимости	Здание
2	Ранее присвоенный государственный учетный номер здания, сооружения, объекта незавершенного строительства (кадастровый, инвентарный или условный номер)	—
3	Кадастровый номер земельного участка (земельных участков), в границах которого (которых) расположено здание, сооружение, объект незавершенного строительства	86:10:0101030:128
4	Номер кадастрового квартала (кадастровых кварталов), в пределах которого (которых)	86:10:0101030

	расположено здание, сооружение, объект незавершенного строительства	
5	Адрес здания, сооружения, объекта незавершенного строительства	Ханты-Мансийский Автономный округ - Югра АО, Сургут г, Дружбы проезд, 17 д
	Местоположение здания, сооружения, объекта незавершенного строительства	—
	Дополнительные сведения о местоположении	—
6	Иные сведения	—

Описание местоположения здания, сооружения, объекта незавершенного строительства на земельном участке

**1. Сведения о характерных точках контура
вид объекта недвижимости (здание, сооружение, объект незавершенного строительства)**

Здание

кадастровый номер (обозначение) 86:10:0101192:171

Зона № МСК-86

Номер контура	Номера характерных точек контура	Существующие		R, м	Уточненные		R, м	Метод определения координат	Средняя квадратическая погрешность определения координат характерной точки (Mt), м	Формулы, примененные для расчета средней квадратической погрешности определения координат характерной точки (Mt), м
		Координаты, м			Координаты, м					
		X	Y		X	Y				
1	2	3	4	5	6	7	8	9	10	11
86:10:0101192:171(1)	н908 О	—	—	—	983453.42	3573414.79	—	Метод спутниковых геодезических измерений (определений)	0.05	$Mt=\sqrt{(0.04^2+0.04^2)}=0.05$
86:10:0101192:171(1)	н909 О	—	—	—	983483.92	3573402.26	—	Метод спутниковых геодезических измерений (определений)	0.05	$Mt=\sqrt{(0.04^2+0.04^2)}=0.05$
86:10:0101192:171(1)	н910 О	—	—	—	983484.22	3573403.05	—	Метод спутниковых геодезических измерений (определений)	0.05	$Mt=\sqrt{(0.04^2+0.04^2)}=0.05$

86:10:0101192:171(1)	н911 О	—	—	—	98348 8.75	35734 14.09	—	Метод спутниковых геодезических измерений (определений)	0.05	$Mt=\sqrt{(0.04^2+0.04^2)}=0.05$
86:10:0101192:171(1)	н912 О	—	—	—	98345 8.25	35734 26.62	—	Метод спутниковых геодезических измерений (определений)	0.05	$Mt=\sqrt{(0.04^2+0.04^2)}=0.05$
86:10:0101192:171(1)	н908 О	—	—	—	98345 3.42	35734 14.79	—	Метод спутниковых геодезических измерений (определений)	0.05	$Mt=\sqrt{(0.04^2+0.04^2)}=0.05$

2. Характеристики здания, сооружения, объекта незавершенного строительства с кадастровым номером (обозначением) 86:10:0101192:171

№ п/п	Наименование характеристики	Значение характеристики
1	2	3
1	Вид объекта недвижимости	Здание
2	Ранее присвоенный государственный учетный номер здания, сооружения, объекта незавершенного строительства (кадастровый, инвентарный или условный номер)	—
3	Кадастровый номер земельного участка (земельных участков), в границах которого (которых) расположено здание, сооружение, объект незавершенного строительства	86:10:0101030:119
4	Номер кадастрового квартала (кадастровых кварталов), в пределах которого (которых) расположено здание, сооружение, объект незавершенного строительства	86:10:0101030

5	Адрес здания, сооружения, объекта незавершенного строительства	Ханты-Мансийский Автономный округ - Югра АО, Сургут г, Маяковского ул, 17 д
	Местоположение здания, сооружения, объекта незавершенного строительства	—
	Дополнительные сведения о местоположении	—
6	Иные сведения	—

Описание местоположения здания, сооружения, объекта незавершенного строительства на земельном участке

**1. Сведения о характерных точках контура
вид объекта недвижимости (здание, сооружение, объект незавершенного строительства)**

Здание

кадастровый номер (обозначение) 86:10:0101030:183

Зона № МСК-86

Номер контура	Номера характерных точек контура	Существующие			Уточненные			Метод определения координат	Средняя квадратическая погрешность определения координат характерной точки (Mt), м	Формулы, примененные для расчета средней квадратической погрешности определения координат характерной точки (Mt), м
		Координаты, м		R, м	Координаты, м		R, м			
		X	Y		X	Y				
1	2	3	4	5	6	7	8	9	10	11
86:10:0101030:183(1)	н791 О	—	—	—	983258.57	3573091.21	—	Метод спутниковых геодезических измерений (определений)	0.05	$Mt=\sqrt{(0.04^2+0.04^2)}=0.05$
86:10:0101030:183(1)	н792 О	—	—	—	983235.43	3573100.53	—	Метод спутниковых геодезических измерений (определений)	0.05	$Mt=\sqrt{(0.04^2+0.04^2)}=0.05$
86:10:0101030:183(1)	н793 О	—	—	—	983228.60	3573083.59	—	Метод спутниковых геодезических измерений (определений)	0.05	$Mt=\sqrt{(0.04^2+0.04^2)}=0.05$

86:10: 01010 30:18 3(1)	н794 О	—	—	—	98325 1.78	35730 73.95	—	Метод спутник овых геодезич еских измерен ий (определ ений)	0.05	$Mt=\sqrt{(0.04^2+0.04^2)}=0.05$
86:10: 01010 30:18 3(1)	н795 О	—	—	—	98325 5.58	35730 83.14	—	Метод спутник овых геодезич еских измерен ий (определ ений)	0.05	$Mt=\sqrt{(0.04^2+0.04^2)}=0.05$
86:10: 01010 30:18 3(1)	н796 О	—	—	—	98325 6.58	35730 85.83	—	Метод спутник овых геодезич еских измерен ий (определ ений)	0.05	$Mt=\sqrt{(0.04^2+0.04^2)}=0.05$
86:10: 01010 30:18 3(1)	н791 О	—	—	—	98325 8.57	35730 91.21	—	Метод спутник овых геодезич еских измерен ий (определ ений)	0.05	$Mt=\sqrt{(0.04^2+0.04^2)}=0.05$

2. Характеристики здания, сооружения, объекта незавершенного строительства с кадастровым номером (обозначением) 86:10:0101030:183

№ п/п	Наименование характеристики	Значение характеристики
1	2	3
1	Вид объекта недвижимости	Здание
2	Ранее присвоенный государственный учетный номер здания, сооружения, объекта незавершенного строительства (кадастровый, инвентарный или условный номер)	—
3	Кадастровый номер земельного участка (земельных участков), в границах которого (которых)	86:10:0101030:12017

	расположено здание, сооружение, объект незавершенного строительства	
4	Номер кадастрового квартала (кадастровых кварталов), в пределах которого (которых) расположено здание, сооружение, объект незавершенного строительства	86:10:0101030
5	Адрес здания, сооружения, объекта незавершенного строительства	Ханты-Мансийский Автономный округ - Югра АО, Сургут г, Дружбы проезд, 4 д
	Местоположение здания, сооружения, объекта незавершенного строительства	—
	Дополнительные сведения о местоположении	—
6	Иные сведения	—

Описание местоположения здания, сооружения, объекта незавершенного строительства на земельном участке

**1. Сведения о характерных точках контура
вид объекта недвижимости (здание, сооружение, объект незавершенного строительства)**

Здание

кадастровый номер (обозначение) 86:10:0101030:188

Зона № МСК-86

Номер контура	Номера характерных точек контура	Существующие			Уточненные			Метод определения координат	Средняя квадратическая погрешность определения координат характерной точки (Mt), м	Формулы, примененные для расчета средней квадратической погрешности определения координат характерной точки (Mt), м
		Координаты, м		R, м	Координаты, м		R, м			
		X	Y		X	Y				
1	2	3	4	5	6	7	8	9	10	11
86:10:0101030:188(1)	н163 О	—	—	—	983304.18	3572804.02	—	Метод спутниковых геодезических измерений (определений)	0.05	$Mt=\sqrt{(0.04^2+0.04^2)}=0.05$
86:10:0101030:188(1)	н164 О	—	—	—	983308.36	3572813.75	—	Метод спутниковых геодезических измерений (определений)	0.05	$Mt=\sqrt{(0.04^2+0.04^2)}=0.05$
86:10:0101030:188(1)	н165 О	—	—	—	983428.10	3572766.31	—	Метод спутниковых геодезических измерений (определений)	0.05	$Mt=\sqrt{(0.04^2+0.04^2)}=0.05$

86:10:0101030:188(1)	н166 О	—	—	—	98342 3.91	35727 56.59	—	Метод спутниковых геодезических измерений (определений)	0.05	$Mt=\sqrt{(0.04^2+0.04^2)}=0.05$
86:10:0101030:188(1)	н163 О	—	—	—	98330 4.18	35728 04.02	—	Метод спутниковых геодезических измерений (определений)	0.05	$Mt=\sqrt{(0.04^2+0.04^2)}=0.05$

2. Характеристики здания, сооружения, объекта незавершенного строительства с кадастровым номером (обозначением) 86:10:0101030:188

№ п/п	Наименование характеристики	Значение характеристики
1	2	3
1	Вид объекта недвижимости	Здание
2	Ранее присвоенный государственный учетный номер здания, сооружения, объекта незавершенного строительства (кадастровый, инвентарный или условный номер)	—
3	Кадастровый номер земельного участка (земельных участков), в границах которого (которых) расположено здание, сооружение, объект незавершенного строительства	86:10:0101030:11392
4	Номер кадастрового квартала (кадастровых кварталов), в пределах которого (которых) расположено здание, сооружение, объект незавершенного строительства	86:10:0101030
5	Адрес здания, сооружения, объекта незавершенного строительства	Ханты-Мансийский Автономный округ - Югра АО, Сургут г, Дружбы проезд, 5 д
	Местоположение здания, сооружения, объекта незавершенного строительства	—
	Дополнительные сведения о местоположении	—
6	Иные сведения	—

Описание местоположения здания, сооружения, объекта незавершенного строительства на земельном участке

**1. Сведения о характерных точках контура
вид объекта недвижимости (здание, сооружение, объект незавершенного строительства)**

Здание

кадастровый номер (обозначение) 86:10:0101030:190

Зона № МСК-86

Номер контура	Номера характерных точек контура	Существующие			Уточненные			Метод определения координат	Средняя квадратическая погрешность определения координат характерной точки (Mt), м	Формулы, примененные для расчета средней квадратической погрешности определения координат характерной точки (Mt), м
		Координаты, м		R, м	Координаты, м		R, м			
		X	Y		X	Y				
1	2	3	4	5	6	7	8	9	10	11
86:10:0101030:190(1)	н249 О	—	—	—	983228.83	3572910.65	—	Метод спутниковых геодезических измерений (определений)	0.05	$Mt=\sqrt{(0.04^2+0.04^2)}=0.05$
86:10:0101030:190(1)	н250 О	—	—	—	983227.52	3572911.19	—	Метод спутниковых геодезических измерений (определений)	0.05	$Mt=\sqrt{(0.04^2+0.04^2)}=0.05$
86:10:0101030:190(1)	н251 О	—	—	—	983227.07	3572910.10	—	Метод спутниковых геодезических измерений (определений)	0.05	$Mt=\sqrt{(0.04^2+0.04^2)}=0.05$

86:10: 01010 30:19 0(1)	н252 О	—	—	—	98322 0.97	35729 12.69	—	Метод спутник овых геодезич еских измерен ий (определ ений)	0.05	$Mt=\sqrt{(0.04^2+0.04^2)}=0.05$
86:10: 01010 30:19 0(1)	н253 О	—	—	—	98322 1.40	35729 13.72	—	Метод спутник овых геодезич еских измерен ий (определ ений)	0.05	$Mt=\sqrt{(0.04^2+0.04^2)}=0.05$
86:10: 01010 30:19 0(1)	н254 О	—	—	—	98321 5.82	35729 16.03	—	Метод спутник овых геодезич еских измерен ий (определ ений)	0.05	$Mt=\sqrt{(0.04^2+0.04^2)}=0.05$
86:10: 01010 30:19 0(1)	н255 О	—	—	—	98321 9.02	35729 23.76	—	Метод спутник овых геодезич еских измерен ий (определ ений)	0.05	$Mt=\sqrt{(0.04^2+0.04^2)}=0.05$
86:10: 01010 30:19 0(1)	н256 О	—	—	—	98321 7.77	35729 24.28	—	Метод спутник овых геодезич еских измерен ий (определ ений)	0.05	$Mt=\sqrt{(0.04^2+0.04^2)}=0.05$
86:10: 01010 30:19 0(1)	н257 О	—	—	—	98322 0.37	35729 30.51	—	Метод спутник овых геодезич еских измерен ий	0.05	$Mt=\sqrt{(0.04^2+0.04^2)}=0.05$

								(определений)		
86:10: 01010 30:19 0(1)	н258 О	–	–	–	98322 3.14	35729 29.37	–	Метод спутниковых геодезических измерений (определений)	0.05	$Mt=\sqrt{(0.04^2+0.04^2)}=0.05$
86:10: 01010 30:19 0(1)	н259 О	–	–	–	98322 5.99	35729 36.06	–	Метод спутниковых геодезических измерений (определений)	0.05	$Mt=\sqrt{(0.04^2+0.04^2)}=0.05$
86:10: 01010 30:19 0(1)	н260 О	–	–	–	98323 2.21	35729 33.51	–	Метод спутниковых геодезических измерений (определений)	0.05	$Mt=\sqrt{(0.04^2+0.04^2)}=0.05$
86:10: 01010 30:19 0(1)	н261 О	–	–	–	98323 1.78	35729 32.43	–	Метод спутниковых геодезических измерений (определений)	0.05	$Mt=\sqrt{(0.04^2+0.04^2)}=0.05$
86:10: 01010 30:19 0(1)	н262 О	–	–	–	98323 5.04	35729 31.06	–	Метод спутниковых геодезических измерений (определений)	0.05	$Mt=\sqrt{(0.04^2+0.04^2)}=0.05$
86:10: 01010 30:19 0(1)	н263 О	–	–	–	98323 5.48	35729 32.14	–	Метод спутниковых геодезических измерений (определений)	0.05	$Mt=\sqrt{(0.04^2+0.04^2)}=0.05$

								измерений (определений)		
86:10: 01010 30:19 0(1)	н264 О	—	—	—	98324 2.22	35729 29.43	—	Метод спутниковых геодезических измерений (определений)	0.05	$Mt=\sqrt{(0.04^2+0.04^2)}=0.05$
86:10: 01010 30:19 0(1)	н265 О	—	—	—	98323 9.44	35729 23.10	—	Метод спутниковых геодезических измерений (определений)	0.05	$Mt=\sqrt{(0.04^2+0.04^2)}=0.05$
86:10: 01010 30:19 0(1)	н266 О	—	—	—	98324 0.72	35729 22.54	—	Метод спутниковых геодезических измерений (определений)	0.05	$Mt=\sqrt{(0.04^2+0.04^2)}=0.05$
86:10: 01010 30:19 0(1)	н267 О	—	—	—	98323 8.14	35729 16.63	—	Метод спутниковых геодезических измерений (определений)	0.05	$Mt=\sqrt{(0.04^2+0.04^2)}=0.05$
86:10: 01010 30:19 0(1)	н268 О	—	—	—	98323 1.61	35729 19.47	—	Метод спутниковых геодезических измерений (определений)	0.05	$Mt=\sqrt{(0.04^2+0.04^2)}=0.05$
86:10: 01010 30:19	н269 О	—	—	—	98322 8.34	35729 11.99	—	Метод спутниковых	0.05	$Mt=\sqrt{(0.04^2+0.04^2)}=0.05$

0(1)								геодезических измерений (определений)		
86:10:0101030:190(1)	н270 О	—	—	—	98322 9.25	35729 11.60	—	Метод спутниковых геодезических измерений (определений)	0.05	$Mt=\sqrt{(0.04^2+0.04^2)}=0.05$
86:10:0101030:190(1)	н249 О	—	—	—	98322 8.83	35729 10.65	—	Метод спутниковых геодезических измерений (определений)	0.05	$Mt=\sqrt{(0.04^2+0.04^2)}=0.05$

2. Характеристики здания, сооружения, объекта незавершенного строительства с кадастровым номером (обозначением) 86:10:0101030:190

№ п/п	Наименование характеристики	Значение характеристики
1	2	3
1	Вид объекта недвижимости	Здание
2	Ранее присвоенный государственный учетный номер здания, сооружения, объекта незавершенного строительства (кадастровый, инвентарный или условный номер)	—
3	Кадастровый номер земельного участка (земельных участков), в границах которого (которых) расположено здание, сооружение, объект незавершенного строительства	86:10:0101030:125
4	Номер кадастрового квартала (кадастровых кварталов), в пределах которого (которых) расположено здание, сооружение, объект незавершенного строительства	86:10:0101030
5	Адрес здания, сооружения, объекта незавершенного строительства	Ханты-Мансийский Автономный округ - Югра АО, Сургут г, Дружбы проезд, 6 д

	Местоположение здания, сооружения, объекта незавершенного строительства	—
	Дополнительные сведения о местоположении	—
6	Иные сведения	—

Описание местоположения здания, сооружения, объекта незавершенного строительства на земельном участке

**1. Сведения о характерных точках контура
вид объекта недвижимости (здание, сооружение, объект незавершенного строительства)**

Здание

кадастровый номер (обозначение) 86:10:0101030:193

Зона № МСК-86

Номер контура	Номера характерных точек контура	Существующие			Уточненные			Метод определения координат	Средняя квадратическая погрешность определения координат характерной точки (Mt), м	Формулы, примененные для расчета средней квадратической погрешности определения координат характерной точки (Mt), м
		Координаты, м		R, м	Координаты, м		R, м			
		X	Y		X	Y				
1	2	3	4	5	6	7	8	9	10	11
86:10:0101030:193(1)	н725 О	—	—	—	983284.45	3572915.77	—	Метод спутниковых геодезических измерений (определений)	0.05	$Mt=\sqrt{(0.04^2+0.04^2)}=0.05$
86:10:0101030:193(1)	н726 О	—	—	—	983286.76	3572921.73	—	Метод спутниковых геодезических измерений (определений)	0.05	$Mt=\sqrt{(0.04^2+0.04^2)}=0.05$
86:10:0101030:193(1)	н727 О	—	—	—	983278.17	3572924.89	—	Метод спутниковых геодезических измерений (определений)	0.05	$Mt=\sqrt{(0.04^2+0.04^2)}=0.05$

86:10:0101030:193(1)	н728 О	—	—	—	98327 5.87	35729 18.95	—	Метод спутниковых геодезических измерений (определений)	0.05	$Mt=\sqrt{(0.04^2+0.04^2)}=0.05$
86:10:0101030:193(1)	н725 О	—	—	—	98328 4.45	35729 15.77	—	Метод спутниковых геодезических измерений (определений)	0.05	$Mt=\sqrt{(0.04^2+0.04^2)}=0.05$

2. Характеристики здания, сооружения, объекта незавершенного строительства с кадастровым номером (обозначением) 86:10:0101030:193

№ п/п	Наименование характеристики	Значение характеристики
1	2	3
1	Вид объекта недвижимости	Здание
2	Ранее присвоенный государственный учетный номер здания, сооружения, объекта незавершенного строительства (кадастровый, инвентарный или условный номер)	—
3	Кадастровый номер земельного участка (земельных участков), в границах которого (которых) расположено здание, сооружение, объект незавершенного строительства	86:10:0101030:38
4	Номер кадастрового квартала (кадастровых кварталов), в пределах которого (которых) расположено здание, сооружение, объект незавершенного строительства	86:10:0101030
5	Адрес здания, сооружения, объекта незавершенного строительства	Ханты-Мансийский Автономный округ - Югра АО, Сургут г, Дружбы проезд, 7 д
	Местоположение здания, сооружения, объекта незавершенного строительства	—
	Дополнительные сведения о местоположении	—
6	Иные сведения	—

Описание местоположения здания, сооружения, объекта незавершенного строительства на земельном участке

**1. Сведения о характерных точках контура
вид объекта недвижимости (здание, сооружение, объект незавершенного строительства)**

Здание

кадастровый номер (обозначение) 86:10:0101030:194

Зона № МСК-86

Номер контура	Номера характерных точек контура	Существующие			Уточненные			Метод определения координат	Средняя квадратическая погрешность определения координат характерной точки (Mt), м	Формулы, примененные для расчета средней квадратической погрешности определения координат характерной точки (Mt), м
		Координаты, м		R, м	Координаты, м		R, м			
		X	Y		X	Y				
1	2	3	4	5	6	7	8	9	10	11
86:10:0101030:194(1)	н721 О	—	—	—	983365.58	3572862.93	—	Метод спутниковых геодезических измерений (определений)	0.05	$Mt=\sqrt{(0.04^2+0.04^2)}=0.05$
86:10:0101030:194(1)	н722 О	—	—	—	983349.19	3572869.34	—	Метод спутниковых геодезических измерений (определений)	0.05	$Mt=\sqrt{(0.04^2+0.04^2)}=0.05$
86:10:0101030:194(1)	н723 О	—	—	—	983339.62	3572843.61	—	Метод спутниковых геодезических измерений (определений)	0.05	$Mt=\sqrt{(0.04^2+0.04^2)}=0.05$

86:10:0101030:194(1)	н724 О	—	—	—	98335 5.90	35728 37.44	—	Метод спутниковых геодезических измерений (определений)	0.05	$Mt=\sqrt{(0.04^2+0.04^2)}=0.05$
86:10:0101030:194(1)	н721 О	—	—	—	98336 5.58	35728 62.93	—	Метод спутниковых геодезических измерений (определений)	0.05	$Mt=\sqrt{(0.04^2+0.04^2)}=0.05$

2. Характеристики здания, сооружения, объекта незавершенного строительства с кадастровым номером (обозначением) 86:10:0101030:194

№ п/п	Наименование характеристики	Значение характеристики
1	2	3
1	Вид объекта недвижимости	Здание
2	Ранее присвоенный государственный учетный номер здания, сооружения, объекта незавершенного строительства (кадастровый, инвентарный или условный номер)	—
3	Кадастровый номер земельного участка (земельных участков), в границах которого (которых) расположено здание, сооружение, объект незавершенного строительства	86:10:0101030:38
4	Номер кадастрового квартала (кадастровых кварталов), в пределах которого (которых) расположено здание, сооружение, объект незавершенного строительства	86:10:0101030
5	Адрес здания, сооружения, объекта незавершенного строительства	Ханты-Мансийский Автономный округ - Югра АО, Сургут г, Дружбы проезд, 7 д
	Местоположение здания, сооружения, объекта незавершенного строительства	—
	Дополнительные сведения о местоположении	—
6	Иные сведения	—

Описание местоположения здания, сооружения, объекта незавершенного строительства на земельном участке

**1. Сведения о характерных точках контура
вид объекта недвижимости (здание, сооружение, объект незавершенного строительства)**

Здание

кадастровый номер (обозначение) 86:10:0101030:199

Зона № МСК-86

Номер контура	Номера характерных точек контура	Существующие		R, м	Уточненные		R, м	Метод определения координат	Средняя квадратическая погрешность определения координат характерной точки (Mt), м	Формулы, примененные для расчета средней квадратической погрешности определения координат характерной точки (Mt), м
		Координаты, м			Координаты, м					
		X	Y		X	Y				
1	2	3	4	5	6	7	8	9	10	11
86:10:0101030:199(1)	н603 О	—	—	—	98330 0.50	35730 71.79	—	Метод спутниковых геодезических измерений (определений)	0.05	$Mt=\sqrt{(0.04^2+0.04^2)}=0.05$
86:10:0101030:199(1)	н604 О	—	—	—	98329 7.01	35730 63.17	—	Метод спутниковых геодезических измерений (определений)	0.05	$Mt=\sqrt{(0.04^2+0.04^2)}=0.05$
86:10:0101030:199(1)	н605 О	—	—	—	98329 5.62	35730 63.73	—	Метод спутниковых геодезических измерений (определений)	0.05	$Mt=\sqrt{(0.04^2+0.04^2)}=0.05$

86:10: 01010 30:19 9(1)	н606 О	—	—	—	98329 4.06	35730 59.83	—	Метод спутник овых геодезич еских измерен ий (определ ений)	0.05	$Mt=\sqrt{(0.04^2+0.04^2)}=0.05$
86:10: 01010 30:19 9(1)	н607 О	—	—	—	98329 5.45	35730 59.30	—	Метод спутник овых геодезич еских измерен ий (определ ений)	0.05	$Mt=\sqrt{(0.04^2+0.04^2)}=0.05$
86:10: 01010 30:19 9(1)	н608 О	—	—	—	98329 0.92	35730 48.10	—	Метод спутник овых геодезич еских измерен ий (определ ений)	0.05	$Mt=\sqrt{(0.04^2+0.04^2)}=0.05$
86:10: 01010 30:19 9(1)	н609 О	—	—	—	98328 9.53	35730 48.65	—	Метод спутник овых геодезич еских измерен ий (определ ений)	0.05	$Mt=\sqrt{(0.04^2+0.04^2)}=0.05$
86:10: 01010 30:19 9(1)	н610 О	—	—	—	98328 7.96	35730 44.76	—	Метод спутник овых геодезич еских измерен ий (определ ений)	0.05	$Mt=\sqrt{(0.04^2+0.04^2)}=0.05$
86:10: 01010 30:19 9(1)	н611 О	—	—	—	98328 9.36	35730 44.20	—	Метод спутник овых геодезич еских измерен ий	0.05	$Mt=\sqrt{(0.04^2+0.04^2)}=0.05$

								(определений)		
86:10: 01010 30:19 9(1)	н612 О	–	–	–	98328 4.89	35730 33.10	–	Метод спутниковых геодезических измерений (определений)	0.05	$Mt=\sqrt{(0.04^2+0.04^2)}=0.05$
86:10: 01010 30:19 9(1)	н613 О	–	–	–	98328 3.51	35730 33.65	–	Метод спутниковых геодезических измерений (определений)	0.05	$Mt=\sqrt{(0.04^2+0.04^2)}=0.05$
86:10: 01010 30:19 9(1)	н614 О	–	–	–	98328 1.96	35730 29.76	–	Метод спутниковых геодезических измерений (определений)	0.05	$Mt=\sqrt{(0.04^2+0.04^2)}=0.05$
86:10: 01010 30:19 9(1)	н615 О	–	–	–	98328 3.33	35730 29.21	–	Метод спутниковых геодезических измерений (определений)	0.05	$Mt=\sqrt{(0.04^2+0.04^2)}=0.05$
86:10: 01010 30:19 9(1)	н616 О	–	–	–	98327 8.87	35730 18.08	–	Метод спутниковых геодезических измерений (определений)	0.05	$Mt=\sqrt{(0.04^2+0.04^2)}=0.05$
86:10: 01010 30:19 9(1)	н617 О	–	–	–	98327 7.59	35730 18.60	–	Метод спутниковых геодезических измерений (определений)	0.05	$Mt=\sqrt{(0.04^2+0.04^2)}=0.05$

								измерений (определений)		
86:10: 01010 30:19 9(1)	н618 О	—	—	—	98327 6.02	35730 14.70	—	Метод спутниковых геодезических измерений (определений)	0.05	$Mt=\sqrt{(0.04^2+0.04^2)}=0.05$
86:10: 01010 30:19 9(1)	н619 О	—	—	—	98327 7.30	35730 14.18	—	Метод спутниковых геодезических измерений (определений)	0.05	$Mt=\sqrt{(0.04^2+0.04^2)}=0.05$
86:10: 01010 30:19 9(1)	н620 О	—	—	—	98327 2.78	35730 02.90	—	Метод спутниковых геодезических измерений (определений)	0.05	$Mt=\sqrt{(0.04^2+0.04^2)}=0.05$
86:10: 01010 30:19 9(1)	н621 О	—	—	—	98327 1.50	35730 03.41	—	Метод спутниковых геодезических измерений (определений)	0.05	$Mt=\sqrt{(0.04^2+0.04^2)}=0.05$
86:10: 01010 30:19 9(1)	н622 О	—	—	—	98326 9.93	35729 99.52	—	Метод спутниковых геодезических измерений (определений)	0.05	$Mt=\sqrt{(0.04^2+0.04^2)}=0.05$
86:10: 01010 30:19	н623 О	—	—	—	98327 1.21	35729 99.01	—	Метод спутниковых	0.05	$Mt=\sqrt{(0.04^2+0.04^2)}=0.05$

9(1)								геодезических измерений (определений)		
86:10:0101030:199(1)	н624 О	—	—	—	98326 6.72	35729 87.84	—	Метод спутниковых геодезических измерений (определений)	0.05	$Mt=\sqrt{(0.04^2+0.04^2)}=0.05$
86:10:0101030:199(1)	н625 О	—	—	—	98326 5.32	35729 88.40	—	Метод спутниковых геодезических измерений (определений)	0.05	$Mt=\sqrt{(0.04^2+0.04^2)}=0.05$
86:10:0101030:199(1)	н626 О	—	—	—	98326 3.76	35729 84.50	—	Метод спутниковых геодезических измерений (определений)	0.05	$Mt=\sqrt{(0.04^2+0.04^2)}=0.05$
86:10:0101030:199(1)	н627 О	—	—	—	98326 5.15	35729 83.95	—	Метод спутниковых геодезических измерений (определений)	0.05	$Mt=\sqrt{(0.04^2+0.04^2)}=0.05$
86:10:0101030:199(1)	н628 О	—	—	—	98326 0.66	35729 72.77	—	Метод спутниковых геодезических измерений (определений)	0.05	$Mt=\sqrt{(0.04^2+0.04^2)}=0.05$
86:10:	н629	—	—	—	98325	35729	—	Метод	0.05	$Mt=\sqrt{(0.04^2+0.04^2)}=0.05$

01010 30:19 9(1)	О				9.28	73.32		спутник овых геодезич еских измерен ий (определ ений)		4 ²)=0.05
86:10: 01010 30:19 9(1)	н630 О	–	–	–	98325 7.72	35729 69.42	–	Метод спутник овых геодезич еских измерен ий (определ ений)	0.05	$Mt=\sqrt{(0.04^2+0.04^2)}=0.05$
86:10: 01010 30:19 9(1)	н631 О	–	–	–	98325 9.11	35729 68.88	–	Метод спутник овых геодезич еских измерен ий (определ ений)	0.05	$Mt=\sqrt{(0.04^2+0.04^2)}=0.05$
86:10: 01010 30:19 9(1)	н632 О	–	–	–	98325 4.66	35729 57.78	–	Метод спутник овых геодезич еских измерен ий (определ ений)	0.05	$Mt=\sqrt{(0.04^2+0.04^2)}=0.05$
86:10: 01010 30:19 9(1)	н633 О	–	–	–	98325 3.26	35729 58.35	–	Метод спутник овых геодезич еских измерен ий (определ ений)	0.05	$Mt=\sqrt{(0.04^2+0.04^2)}=0.05$
86:10: 01010 30:19 9(1)	н634 О	–	–	–	98325 1.69	35729 54.46	–	Метод спутник овых геодезич еских измерен ий (определ	0.05	$Mt=\sqrt{(0.04^2+0.04^2)}=0.05$

								ений)		
86:10:0101030:199(1)	н635 О	–	–	–	983253.09	3572953.89	–	Метод спутниковых геодезических измерений (определений)	0.05	$Mt=\sqrt{(0.04^2+0.04^2)}=0.05$
86:10:0101030:199(1)	н636 О	–	–	–	983249.54	3572945.06	–	Метод спутниковых геодезических измерений (определений)	0.05	$Mt=\sqrt{(0.04^2+0.04^2)}=0.05$
86:10:0101030:199(1)	н637 О	–	–	–	983253.03	3572943.65	–	Метод спутниковых геодезических измерений (определений)	0.05	$Mt=\sqrt{(0.04^2+0.04^2)}=0.05$
86:10:0101030:199(1)	н638 О	–	–	–	983258.61	3572941.38	–	Метод спутниковых геодезических измерений (определений)	0.05	$Mt=\sqrt{(0.04^2+0.04^2)}=0.05$
86:10:0101030:199(1)	н639 О	–	–	–	983261.13	3572940.35	–	Метод спутниковых геодезических измерений (определений)	0.05	$Mt=\sqrt{(0.04^2+0.04^2)}=0.05$
86:10:0101030:199(1)	н640 О	–	–	–	983312.25	3573066.83	–	Метод спутниковых геодезических измерений	0.05	$Mt=\sqrt{(0.04^2+0.04^2)}=0.05$

								ий (определений)		
86:10:0101030:199(1)	н603 О	—	—	—	98330 0.50	35730 71.79	—	Метод спутниковых геодезических измерений (определений)	0.05	$Mt=\sqrt{(0.04^2+0.04^2)}=0.05$

2. Характеристики здания, сооружения, объекта незавершенного строительства с кадастровым номером (обозначением) 86:10:0101030:199

№ п/п	Наименование характеристики	Значение характеристики
1	2	3
1	Вид объекта недвижимости	Здание
2	Ранее присвоенный государственный учетный номер здания, сооружения, объекта незавершенного строительства (кадастровый, инвентарный или условный номер)	—
3	Кадастровый номер земельного участка (земельных участков), в границах которого (которых) расположено здание, сооружение, объект незавершенного строительства	86:10:0101030:56
4	Номер кадастрового квартала (кадастровых кварталов), в пределах которого (которых) расположено здание, сооружение, объект незавершенного строительства	86:10:0101030
5	Адрес здания, сооружения, объекта незавершенного строительства	Ханты-Мансийский Автономный округ - Югра АО, Сургут г, Дружбы проезд, 8 д
	Местоположение здания, сооружения, объекта незавершенного строительства	—
	Дополнительные сведения о местоположении	—
6	Иные сведения	—

Описание местоположения здания, сооружения, объекта незавершенного строительства на земельном участке

**1. Сведения о характерных точках контура
вид объекта недвижимости (здание, сооружение, объект незавершенного строительства)**

Здание

кадастровый номер (обозначение) 86:10:0101030:204

Зона № МСК-86

Номер контура	Номера характерных точек контура	Существующие		R, м	Уточненные		R, м	Метод определения координат	Средняя квадратическая погрешность определения координат характерной точки (Mt), м	Формулы, примененные для расчета средней квадратической погрешности определения координат характерной точки (Mt), м
		Координаты, м			Координаты, м					
		X	Y		X	Y				
1	2	3	4	5	6	7	8	9	10	11
86:10:0101030:204(1)	н575 О	—	—	—	983283.01	3572936.45	—	Метод спутниковых геодезических измерений (определений)	0.05	$Mt=\sqrt{(0.04^2+0.04^2)}=0.05$
86:10:0101030:204(1)	н576 О	—	—	—	983287.93	3572948.32	—	Метод спутниковых геодезических измерений (определений)	0.05	$Mt=\sqrt{(0.04^2+0.04^2)}=0.05$
86:10:0101030:204(1)	н577 О	—	—	—	983384.61	3572909.54	—	Метод спутниковых геодезических измерений (определений)	0.05	$Mt=\sqrt{(0.04^2+0.04^2)}=0.05$

86:10: 01010 30:20 4(1)	н578 О	—	—	—	98337 9.71	35728 97.74	—	Метод спутник овых геодезич еских измерен ий (определ ений)	0.05	$Mt=\sqrt{(0.04^2+0.04^2)}=0.05$
86:10: 01010 30:20 4(1)	н579 О	—	—	—	98337 0.93	35729 01.26	—	Метод спутник овых геодезич еских измерен ий (определ ений)	0.05	$Mt=\sqrt{(0.04^2+0.04^2)}=0.05$
86:10: 01010 30:20 4(1)	н580 О	—	—	—	98337 0.42	35729 00.01	—	Метод спутник овых геодезич еских измерен ий (определ ений)	0.05	$Mt=\sqrt{(0.04^2+0.04^2)}=0.05$
86:10: 01010 30:20 4(1)	н581 О	—	—	—	98336 6.55	35729 01.57	—	Метод спутник овых геодезич еских измерен ий (определ ений)	0.05	$Mt=\sqrt{(0.04^2+0.04^2)}=0.05$
86:10: 01010 30:20 4(1)	н582 О	—	—	—	98336 7.05	35729 02.81	—	Метод спутник овых геодезич еских измерен ий (определ ений)	0.05	$Mt=\sqrt{(0.04^2+0.04^2)}=0.05$
86:10: 01010 30:20 4(1)	н583 О	—	—	—	98335 5.91	35729 07.26	—	Метод спутник овых геодезич еских измерен ий	0.05	$Mt=\sqrt{(0.04^2+0.04^2)}=0.05$

								(определений)		
86:10: 01010 30:20 4(1)	н584 О	—	—	—	98335 5.43	35729 06.01	—	Метод спутниковых геодезических измерений (определений)	0.05	$Mt=\sqrt{(0.04^2+0.04^2)}=0.05$
86:10: 01010 30:20 4(1)	н585 О	—	—	—	98335 1.52	35729 07.60	—	Метод спутниковых геодезических измерений (определений)	0.05	$Mt=\sqrt{(0.04^2+0.04^2)}=0.05$
86:10: 01010 30:20 4(1)	н586 О	—	—	—	98335 2.03	35729 08.83	—	Метод спутниковых геодезических измерений (определений)	0.05	$Mt=\sqrt{(0.04^2+0.04^2)}=0.05$
86:10: 01010 30:20 4(1)	н587 О	—	—	—	98334 0.86	35729 13.30	—	Метод спутниковых геодезических измерений (определений)	0.05	$Mt=\sqrt{(0.04^2+0.04^2)}=0.05$
86:10: 01010 30:20 4(1)	н588 О	—	—	—	98334 0.35	35729 12.03	—	Метод спутниковых геодезических измерений (определений)	0.05	$Mt=\sqrt{(0.04^2+0.04^2)}=0.05$
86:10: 01010 30:20 4(1)	н589 О	—	—	—	98333 6.45	35729 13.60	—	Метод спутниковых геодезических	0.05	$Mt=\sqrt{(0.04^2+0.04^2)}=0.05$

								измерений (определений)		
86:10: 01010 30:20 4(1)	н590 О	—	—	—	98333 6.96	35729 14.85	—	Метод спутниковых геодезических измерений (определений)	0.05	$Mt=\sqrt{(0.04^2+0.04^2)}=0.05$
86:10: 01010 30:20 4(1)	н591 О	—	—	—	98332 5.79	35729 19.33	—	Метод спутниковых геодезических измерений (определений)	0.05	$Mt=\sqrt{(0.04^2+0.04^2)}=0.05$
86:10: 01010 30:20 4(1)	н592 О	—	—	—	98332 5.28	35729 18.07	—	Метод спутниковых геодезических измерений (определений)	0.05	$Mt=\sqrt{(0.04^2+0.04^2)}=0.05$
86:10: 01010 30:20 4(1)	н593 О	—	—	—	98332 1.37	35729 19.61	—	Метод спутниковых геодезических измерений (определений)	0.05	$Mt=\sqrt{(0.04^2+0.04^2)}=0.05$
86:10: 01010 30:20 4(1)	н594 О	—	—	—	98332 1.87	35729 20.89	—	Метод спутниковых геодезических измерений (определений)	0.05	$Mt=\sqrt{(0.04^2+0.04^2)}=0.05$
86:10: 01010 30:20	н595 О	—	—	—	98331 0.72	35729 25.36	—	Метод спутниковых	0.05	$Mt=\sqrt{(0.04^2+0.04^2)}=0.05$

4(1)								геодезических измерений (определений)		
86:10:0101030:204(1)	н596 О	—	—	—	983310.21	3572924.09	—	Метод спутниковых геодезических измерений (определений)	0.05	$Mt=\sqrt{(0.04^2+0.04^2)}=0.05$
86:10:0101030:204(1)	н597 О	—	—	—	983306.30	3572925.64	—	Метод спутниковых геодезических измерений (определений)	0.05	$Mt=\sqrt{(0.04^2+0.04^2)}=0.05$
86:10:0101030:204(1)	н598 О	—	—	—	983306.81	3572926.92	—	Метод спутниковых геодезических измерений (определений)	0.05	$Mt=\sqrt{(0.04^2+0.04^2)}=0.05$
86:10:0101030:204(1)	н599 О	—	—	—	983295.65	3572931.38	—	Метод спутниковых геодезических измерений (определений)	0.05	$Mt=\sqrt{(0.04^2+0.04^2)}=0.05$
86:10:0101030:204(1)	н600 О	—	—	—	983295.13	3572930.08	—	Метод спутниковых геодезических измерений (определений)	0.05	$Mt=\sqrt{(0.04^2+0.04^2)}=0.05$
86:10:	н601	—	—	—	98329	35729	—	Метод	0.05	$Mt=\sqrt{(0.04^2+0.04^2)}=0.05$

01010 30:20 4(1)	О				1.30	31.62		спутник овых геодезич еских измерен ий (определ ений)		4 ²)=0.05
86:10: 01010 30:20 4(1)	н602 О	—	—	—	98329 1.81	35729 32.93	—	Метод спутник овых геодезич еских измерен ий (определ ений)	0.05	$Mt=\sqrt{(0.04^2+0.04^2)}=0.05$
86:10: 01010 30:20 4(1)	н575 О	—	—	—	98328 3.01	35729 36.45	—	Метод спутник овых геодезич еских измерен ий (определ ений)	0.05	$Mt=\sqrt{(0.04^2+0.04^2)}=0.05$

2. Характеристики здания, сооружения, объекта незавершенного строительства с кадастровым номером (обозначением) 86:10:0101030:204

№ п/п	Наименование характеристики	Значение характеристики
1	2	3
1	Вид объекта недвижимости	Здание
2	Ранее присвоенный государственный учетный номер здания, сооружения, объекта незавершенного строительства (кадастровый, инвентарный или условный номер)	—
3	Кадастровый номер земельного участка (земельных участков), в границах которого (которых) расположено здание, сооружение, объект незавершенного строительства	86:10:0101030:11584
4	Номер кадастрового квартала (кадастровых кварталов), в пределах которого (которых) расположено здание, сооружение, объект незавершенного строительства	86:10:0101030
5	Адрес здания, сооружения,	Ханты-Мансийский Автономный округ - Югра АО,

	объекта незавершенного строительства	Сургут г, Дружбы проезд, 9 д
	Местоположение здания, сооружения, объекта незавершенного строительства	—
	Дополнительные сведения о местоположении	—
6	Иные сведения	—

Описание местоположения здания, сооружения, объекта незавершенного строительства на земельном участке

**1. Сведения о характерных точках контура
вид объекта недвижимости (здание, сооружение, объект незавершенного строительства)**

Здание

кадастровый номер (обозначение) 86:10:0101192:208

Зона № МСК-86

Номер контура	Номера характерных точек контура	Существующие			Уточненные			Метод определения координат	Средняя квадратическая погрешность определения координат характерной точки (Mt), м	Формулы, примененные для расчета средней квадратической погрешности определения координат характерной точки (Mt), м
		Координаты, м		R, м	Координаты, м		R, м			
		X	Y		X	Y				
1	2	3	4	5	6	7	8	9	10	11
86:10:0101030:208(1)	н797 О	—	—	—	983665.24	3573309.63	—	Метод спутниковых геодезических измерений (определений)	0.05	$Mt=\sqrt{(0.04^2+0.04^2)}=0.05$
86:10:0101030:208(1)	н798 О	—	—	—	983666.37	3573312.40	—	Метод спутниковых геодезических измерений (определений)	0.05	$Mt=\sqrt{(0.04^2+0.04^2)}=0.05$
86:10:0101030:208(1)	н799 О	—	—	—	983668.89	3573318.55	—	Метод спутниковых геодезических измерений (определений)	0.05	$Mt=\sqrt{(0.04^2+0.04^2)}=0.05$

86:10: 01010 30:20 8(1)	н800 О	—	—	—	98367 1.90	35733 25.87	—	Метод спутник овых геодезич еских измерен ий (определ ений)	0.05	$Mt=\sqrt{(0.04^2+0.04^2)}=0.05$
86:10: 01010 30:20 8(1)	н801 О	—	—	—	98362 0.80	35733 47.53	—	Метод спутник овых геодезич еских измерен ий (определ ений)	0.05	$Mt=\sqrt{(0.04^2+0.04^2)}=0.05$
86:10: 01010 30:20 8(1)	н802 О	—	—	—	98361 8.35	35733 41.42	—	Метод спутник овых геодезич еских измерен ий (определ ений)	0.05	$Mt=\sqrt{(0.04^2+0.04^2)}=0.05$
86:10: 01010 30:20 8(1)	н803 О	—	—	—	98361 4.00	35733 30.38	—	Метод спутник овых геодезич еских измерен ий (определ ений)	0.05	$Mt=\sqrt{(0.04^2+0.04^2)}=0.05$
86:10: 01010 30:20 8(1)	н797 О	—	—	—	98366 5.24	35733 09.63	—	Метод спутник овых геодезич еских измерен ий (определ ений)	0.05	$Mt=\sqrt{(0.04^2+0.04^2)}=0.05$

2. Характеристики здания, сооружения, объекта незавершенного строительства с кадастровым номером (обозначением) 86:10:0101192:208

№ п/п	Наименование характеристики	Значение характеристики
1	2	3
1	Вид объекта недвижимости	Здание
2	Ранее присвоенный	—

	государственный учетный номер здания, сооружения, объекта незавершенного строительства (кадастровый, инвентарный или условный номер)	
3	Кадастровый номер земельного участка (земельных участков), в границах которого (которых) расположено здание, сооружение, объект незавершенного строительства	86:10:0101030:17
4	Номер кадастрового квартала (кадастровых кварталов), в пределах которого (которых) расположено здание, сооружение, объект незавершенного строительства	86:10:0101030
5	Адрес здания, сооружения, объекта незавершенного строительства	Ханты-Мансийский Автономный округ - Югра АО, Сургут г, Маяковского ул, 31 д
	Местоположение здания, сооружения, объекта незавершенного строительства	—
	Дополнительные сведения о местоположении	—
6	Иные сведения	—

Описание местоположения здания, сооружения, объекта незавершенного строительства на земельном участке

**1. Сведения о характерных точках контура
вид объекта недвижимости (здание, сооружение, объект незавершенного строительства)**

Здание

кадастровый номер (обозначение) 86:10:0101030:216

Зона № МСК-86

Номер контура	Номера характерных точек контура	Существующие		R, м	Уточненные		R, м	Метод определения координат	Средняя квадратическая погрешность определения координат характерной точки (Mt), м	Формулы, примененные для расчета средней квадратической погрешности определения координат характерной точки (Mt), м
		Координаты, м			Координаты, м					
		X	Y		X	Y				
1	2	3	4	5	6	7	8	9	10	11
86:10:0101030:216(1)	н450 О	—	—	—	983391.14	3572854.54	—	Метод спутниковых геодезических измерений (определений)	0.05	$Mt=\sqrt{(0.04^2+0.04^2)}=0.05$
86:10:0101030:216(1)	н451 О	—	—	—	983395.12	3572864.25	—	Метод спутниковых геодезических измерений (определений)	0.05	$Mt=\sqrt{(0.04^2+0.04^2)}=0.05$
86:10:0101030:216(1)	н452 О	—	—	—	983484.95	3572828.26	—	Метод спутниковых геодезических измерений (определений)	0.05	$Mt=\sqrt{(0.04^2+0.04^2)}=0.05$

86:10:0101030:216(1)	н453 О	—	—	—	98348 0.91	35728 18.46	—	Метод спутниковых геодезических измерений (определений)	0.05	$Mt=\sqrt{(0.04^2+0.04^2)}=0.05$
86:10:0101030:216(1)	н450 О	—	—	—	98339 1.14	35728 54.54	—	Метод спутниковых геодезических измерений (определений)	0.05	$Mt=\sqrt{(0.04^2+0.04^2)}=0.05$

2. Характеристики здания, сооружения, объекта незавершенного строительства с кадастровым номером (обозначением) 86:10:0101030:216

№ п/п	Наименование характеристики	Значение характеристики
1	2	3
1	Вид объекта недвижимости	Здание
2	Ранее присвоенный государственный учетный номер здания, сооружения, объекта незавершенного строительства (кадастровый, инвентарный или условный номер)	—
3	Кадастровый номер земельного участка (земельных участков), в границах которого (которых) расположено здание, сооружение, объект незавершенного строительства	86:10:0101030:120
4	Номер кадастрового квартала (кадастровых кварталов), в пределах которого (которых) расположено здание, сооружение, объект незавершенного строительства	86:10:0101030
5	Адрес здания, сооружения, объекта незавершенного строительства	Ханты-Мансийский Автономный округ - Югра АО, Сургут г, 50 лет ВЛКСМ ул, 11 д
	Местоположение здания, сооружения, объекта незавершенного строительства	—
	Дополнительные сведения о местоположении	—
6	Иные сведения	—

Описание местоположения здания, сооружения, объекта незавершенного строительства на земельном участке

**1. Сведения о характерных точках контура
вид объекта недвижимости (здание, сооружение, объект незавершенного строительства)**

Здание

кадастровый номер (обозначение) 86:10:0101030:217

Зона № МСК-86

Номер контура	Номера характерных точек контура	Существующие		R, м	Уточненные		R, м	Метод определения координат	Средняя квадратическая погрешность определения координат характерной точки (Mt), м	Формулы, примененные для расчета средней квадратической погрешности определения координат характерной точки (Mt), м
		Координаты, м			Координаты, м					
		X	Y		X	Y				
1	2	3	4	5	6	7	8	9	10	11
86:10:0101030:217(1)	н705 О	—	—	—	983383.17	3572830.79	—	Метод спутниковых геодезических измерений (определений)	0.05	$Mt=\sqrt{(0.04^2+0.04^2)}=0.05$
86:10:0101030:217(1)	н706 О	—	—	—	983385.67	3572837.25	—	Метод спутниковых геодезических измерений (определений)	0.05	$Mt=\sqrt{(0.04^2+0.04^2)}=0.05$
86:10:0101030:217(1)	н707 О	—	—	—	983384.49	3572837.68	—	Метод спутниковых геодезических измерений (определений)	0.05	$Mt=\sqrt{(0.04^2+0.04^2)}=0.05$

86:10: 01010 30:21 7(1)	н708 О	—	—	—	98338 6.70	35728 43.62	—	Метод спутник овых геодезич еских измерен ий (определ ений)	0.05	$Mt=\sqrt{(0.04^2+0.04^2)}=0.05$
86:10: 01010 30:21 7(1)	н709 О	—	—	—	98337 4.64	35728 48.13	—	Метод спутник овых геодезич еских измерен ий (определ ений)	0.05	$Mt=\sqrt{(0.04^2+0.04^2)}=0.05$
86:10: 01010 30:21 7(1)	н710 О	—	—	—	98337 4.21	35728 47.00	—	Метод спутник овых геодезич еских измерен ий (определ ений)	0.05	$Mt=\sqrt{(0.04^2+0.04^2)}=0.05$
86:10: 01010 30:21 7(1)	н711 О	—	—	—	98337 0.04	35728 48.60	—	Метод спутник овых геодезич еских измерен ий (определ ений)	0.05	$Mt=\sqrt{(0.04^2+0.04^2)}=0.05$
86:10: 01010 30:21 7(1)	н712 О	—	—	—	98336 7.92	35728 43.11	—	Метод спутник овых геодезич еских измерен ий (определ ений)	0.05	$Mt=\sqrt{(0.04^2+0.04^2)}=0.05$
86:10: 01010 30:21 7(1)	н713 О	—	—	—	98336 5.27	35728 44.14	—	Метод спутник овых геодезич еских измерен ий	0.05	$Mt=\sqrt{(0.04^2+0.04^2)}=0.05$

								(определений)		
86:10: 01010 30:21 7(1)	н714 О	–	–	–	98336 2.66	35728 37.34	–	Метод спутниковых геодезических измерений (определений)	0.05	$Mt=\sqrt{(0.04^2+0.04^2)}=0.05$
86:10: 01010 30:21 7(1)	н715 О	–	–	–	98336 3.75	35728 36.93	–	Метод спутниковых геодезических измерений (определений)	0.05	$Mt=\sqrt{(0.04^2+0.04^2)}=0.05$
86:10: 01010 30:21 7(1)	н716 О	–	–	–	98336 0.96	35728 29.69	–	Метод спутниковых геодезических измерений (определений)	0.05	$Mt=\sqrt{(0.04^2+0.04^2)}=0.05$
86:10: 01010 30:21 7(1)	н717 О	–	–	–	98336 6.70	35728 27.49	–	Метод спутниковых геодезических измерений (определений)	0.05	$Mt=\sqrt{(0.04^2+0.04^2)}=0.05$
86:10: 01010 30:21 7(1)	н718 О	–	–	–	98336 6.28	35728 26.35	–	Метод спутниковых геодезических измерений (определений)	0.05	$Mt=\sqrt{(0.04^2+0.04^2)}=0.05$
86:10: 01010 30:21 7(1)	н719 О	–	–	–	98337 2.95	35728 23.77	–	Метод спутниковых геодезических	0.05	$Mt=\sqrt{(0.04^2+0.04^2)}=0.05$

								измерений (определений)		
86:10:0101030:217(1)	н720 О	—	—	—	98337 6.57	35728 33.36	—	Метод спутниковых геодезических измерений (определений)	0.05	$Mt=\sqrt{(0.04^2+0.04^2)}=0.05$
86:10:0101030:217(1)	н705 О	—	—	—	98338 3.17	35728 30.79	—	Метод спутниковых геодезических измерений (определений)	0.05	$Mt=\sqrt{(0.04^2+0.04^2)}=0.05$

2. Характеристики здания, сооружения, объекта незавершенного строительства с кадастровым номером (обозначением) 86:10:0101030:217

№ п/п	Наименование характеристики	Значение характеристики
1	2	3
1	Вид объекта недвижимости	Здание
2	Ранее присвоенный государственный учетный номер здания, сооружения, объекта незавершенного строительства (кадастровый, инвентарный или условный номер)	—
3	Кадастровый номер земельного участка (земельных участков), в границах которого (которых) расположено здание, сооружение, объект незавершенного строительства	86:10:0101030:126
4	Номер кадастрового квартала (кадастровых кварталов), в пределах которого (которых) расположено здание, сооружение, объект незавершенного строительства	86:10:0101030
5	Адрес здания, сооружения, объекта незавершенного строительства	Ханты-Мансийский Автономный округ - Югра АО, Сургут г, 50 лет ВЛКСМ ул, 11А д
	Местоположение здания, сооружения, объекта	—

	незавершенного строительства	
	Дополнительные сведения о местоположении	—
6	Иные сведения	—

Описание местоположения здания, сооружения, объекта незавершенного строительства на земельном участке

**1. Сведения о характерных точках контура
вид объекта недвижимости (здание, сооружение, объект незавершенного строительства)**

Сооружение

кадастровый номер (обозначение) 86:10:0101030:238

Зона № МСК-86

Номер контура	Номера характерных точек контура	Существующие		R, м	Уточненные		R, м	Метод определения координат	Средняя квадратическая погрешность определения координат характерной точки (Mt), м	Формулы, примененные для расчета средней квадратической погрешности определения координат характерной точки (Mt), м
		Координаты, м			Координаты, м					
		X	Y		X	Y				
1	2	3	4	5	6	7	8	9	10	11
86:10:0101030:238(1)	н454 О	—	—	—	983455.65	3572866.17	—	Метод спутниковых геодезических измерений (определений)	0.05	$Mt=\sqrt{(0.04^2+0.04^2)}=0.05$
86:10:0101030:238(1)	н455 О	—	—	—	983442.38	3572871.34	—	Метод спутниковых геодезических измерений (определений)	0.05	$Mt=\sqrt{(0.04^2+0.04^2)}=0.05$
86:10:0101030:238(1)	н456 О	—	—	—	983438.64	3572861.71	—	Метод спутниковых геодезических измерений (определений)	0.05	$Mt=\sqrt{(0.04^2+0.04^2)}=0.05$

86:10: 01010 30:23 8(1)	н457 О	—	—	—	98344 3.27	35728 59.81	—	Метод спутник овых геодезич еских измерен ий (определ ений)	0.05	$Mt=\sqrt{(0.04^2+0.04^2)}=0.05$
86:10: 01010 30:23 8(1)	н458 О	—	—	—	98344 1.75	35728 56.20	—	Метод спутник овых геодезич еских измерен ий (определ ений)	0.05	$Mt=\sqrt{(0.04^2+0.04^2)}=0.05$
86:10: 01010 30:23 8(1)	н459 О	—	—	—	98345 5.18	35728 50.57	—	Метод спутник овых геодезич еских измерен ий (определ ений)	0.05	$Mt=\sqrt{(0.04^2+0.04^2)}=0.05$
86:10: 01010 30:23 8(1)	н460 О	—	—	—	98345 7.98	35728 57.56	—	Метод спутник овых геодезич еских измерен ий (определ ений)	0.05	$Mt=\sqrt{(0.04^2+0.04^2)}=0.05$
86:10: 01010 30:23 8(1)	н461 О	—	—	—	98346 0.52	35728 64.00	—	Метод спутник овых геодезич еских измерен ий (определ ений)	0.05	$Mt=\sqrt{(0.04^2+0.04^2)}=0.05$
86:10: 01010 30:23 8(1)	н454 О	—	—	—	98345 5.65	35728 66.17	—	Метод спутник овых геодезич еских измерен ий	0.05	$Mt=\sqrt{(0.04^2+0.04^2)}=0.05$

								(определений)		
2. Характеристики здания, сооружения, объекта незавершенного строительства с кадастровым номером (обозначением) <u>86:10:0101030:238</u>										
№ п/п	Наименование характеристики					Значение характеристики				
1	2					3				
1	Вид объекта недвижимости					Сооружение				
2	Ранее присвоенный государственный учетный номер здания, сооружения, объекта незавершенного строительства (кадастровый, инвентарный или условный номер)					—				
3	Кадастровый номер земельного участка (земельных участков), в границах которого (которых) расположено здание, сооружение, объект незавершенного строительства					86:10:0101030:55, 86:10:0101030:120				
4	Номер кадастрового квартала (кадастровых кварталов), в пределах которого (которых) расположено здание, сооружение, объект незавершенного строительства					86:10:0101030				
5	Адрес здания, сооружения, объекта незавершенного строительства					Ханты-Мансийский Автономный округ - Югра АО, Сургут г, 50 лет ВЛКСМ ул, 11А д				
	Местоположение здания, сооружения, объекта незавершенного строительства					—				
	Дополнительные сведения о местоположении					—				
6	Иные сведения					—				

Описание местоположения здания, сооружения, объекта незавершенного строительства на земельном участке

**1. Сведения о характерных точках контура
вид объекта недвижимости (здание, сооружение, объект незавершенного строительства)**

Здание

кадастровый номер (обозначение) 86:10:0101192:252

Зона № МСК-86

Номер контура	Номера характерных точек контура	Существующие			Уточненные			Метод определения координат	Средняя квадратическая погрешность определения координат характерной точки (Mt), м	Формулы, примененные для расчета средней квадратической погрешности определения координат характерной точки (Mt), м
		Координаты, м		R, м	Координаты, м		R, м			
		X	Y		X	Y				
1	2	3	4	5	6	7	8	9	10	11
86:10:0101192:252(1)	н402 О	—	—	—	983571.98	3573316.16	—	Метод спутниковых геодезических измерений (определений)	0.05	$Mt=\sqrt{(0.04^2+0.04^2)}=0.05$
86:10:0101192:252(1)	н403 О	—	—	—	983574.73	3573322.71	—	Метод спутниковых геодезических измерений (определений)	0.05	$Mt=\sqrt{(0.04^2+0.04^2)}=0.05$
86:10:0101192:252(1)	н404 О	—	—	—	983577.06	3573328.29	—	Метод спутниковых геодезических измерений (определений)	0.05	$Mt=\sqrt{(0.04^2+0.04^2)}=0.05$

86:10:0101192:252(1)	н405 О	—	—	—	98357 7.17	35733 28.56	—	Метод спутниковых геодезических измерений (определений)	0.05	$Mt=\sqrt{(0.04^2+0.04^2)}=0.05$
86:10:0101192:252(1)	н406 О	—	—	—	98355 9.94	35733 35.78	—	Метод спутниковых геодезических измерений (определений)	0.05	$Mt=\sqrt{(0.04^2+0.04^2)}=0.05$
86:10:0101192:252(1)	н407 О	—	—	—	98355 4.58	35733 23.46	—	Метод спутниковых геодезических измерений (определений)	0.05	$Mt=\sqrt{(0.04^2+0.04^2)}=0.05$
86:10:0101192:252(1)	н402 О	—	—	—	98357 1.98	35733 16.16	—	Метод спутниковых геодезических измерений (определений)	0.05	$Mt=\sqrt{(0.04^2+0.04^2)}=0.05$

2. Характеристики здания, сооружения, объекта незавершенного строительства с кадастровым номером (обозначением) 86:10:0101192:252

№ п/п	Наименование характеристики	Значение характеристики
1	2	3
1	Вид объекта недвижимости	Здание
2	Ранее присвоенный государственный учетный номер здания, сооружения, объекта незавершенного строительства (кадастровый, инвентарный или условный номер)	—
3	Кадастровый номер земельного участка (земельных участков), в границах которого (которых)	86:10:0101030:39

	расположено здание, сооружение, объект незавершенного строительства	
4	Номер кадастрового квартала (кадастровых кварталов), в пределах которого (которых) расположено здание, сооружение, объект незавершенного строительства	86:10:0101030
5	Адрес здания, сооружения, объекта незавершенного строительства	Ханты-Мансийский Автономный округ - Югра АО, Сургут г
	Местоположение здания, сооружения, объекта незавершенного строительства	—
	Дополнительные сведения о местоположении	—
6	Иные сведения	—

Описание местоположения здания, сооружения, объекта незавершенного строительства на земельном участке

**1. Сведения о характерных точках контура
вид объекта недвижимости (здание, сооружение, объект незавершенного строительства)**

Здание

кадастровый номер (обозначение) 86:10:0101030:256

Зона № МСК-86

Номер контура	Номера характерных точек контура	Существующие		R, м	Уточненные		R, м	Метод определения координат	Средняя квадратическая погрешность определения координат характерной точки (Mt), м	Формулы, примененные для расчета средней квадратической погрешности определения координат характерной точки (Mt), м
		Координаты, м			Координаты, м					
		X	Y		X	Y				
1	2	3	4	5	6	7	8	9	10	11
86:10:0101030:256(1)	н470 О	—	—	—	983573.84	3573034.03	—	Метод спутниковых геодезических измерений (определений)	0.05	$Mt=\sqrt{(0.04^2+0.04^2)}=0.05$
86:10:0101030:256(1)	н471 О	—	—	—	983562.02	3573038.73	—	Метод спутниковых геодезических измерений (определений)	0.05	$Mt=\sqrt{(0.04^2+0.04^2)}=0.05$
86:10:0101030:256(1)	н472 О	—	—	—	983565.58	3573047.61	—	Метод спутниковых геодезических измерений (определений)	0.05	$Mt=\sqrt{(0.04^2+0.04^2)}=0.05$

86:10: 01010 30:25 6(1)	н473 О	—	—	—	98356 4.25	35730 48.15	—	Метод спутник овых геодезич еских измерен ий (определ ений)	0.05	$Mt=\sqrt{(0.04^2+0.04^2)}=0.05$
86:10: 01010 30:25 6(1)	н474 О	—	—	—	98356 5.81	35730 52.04	—	Метод спутник овых геодезич еских измерен ий (определ ений)	0.05	$Mt=\sqrt{(0.04^2+0.04^2)}=0.05$
86:10: 01010 30:25 6(1)	н475 О	—	—	—	98356 7.15	35730 51.50	—	Метод спутник овых геодезич еских измерен ий (определ ений)	0.05	$Mt=\sqrt{(0.04^2+0.04^2)}=0.05$
86:10: 01010 30:25 6(1)	н476 О	—	—	—	98357 1.60	35730 62.57	—	Метод спутник овых геодезич еских измерен ий (определ ений)	0.05	$Mt=\sqrt{(0.04^2+0.04^2)}=0.05$
86:10: 01010 30:25 6(1)	н477 О	—	—	—	98357 0.21	35730 63.13	—	Метод спутник овых геодезич еских измерен ий (определ ений)	0.05	$Mt=\sqrt{(0.04^2+0.04^2)}=0.05$
86:10: 01010 30:25 6(1)	н478 О	—	—	—	98357 1.78	35730 67.02	—	Метод спутник овых геодезич еских измерен ий	0.05	$Mt=\sqrt{(0.04^2+0.04^2)}=0.05$

								(определений)		
86:10: 01010 30:25 6(1)	н479 О	–	–	–	98357 3.16	35730 66.46	–	Метод спутниковых геодезических измерений (определений)	0.05	$Mt=\sqrt{(0.04^2+0.04^2)}=0.05$
86:10: 01010 30:25 6(1)	н480 О	–	–	–	98357 7.62	35730 77.56	–	Метод спутниковых геодезических измерений (определений)	0.05	$Mt=\sqrt{(0.04^2+0.04^2)}=0.05$
86:10: 01010 30:25 6(1)	н481 О	–	–	–	98357 6.29	35730 78.10	–	Метод спутниковых геодезических измерений (определений)	0.05	$Mt=\sqrt{(0.04^2+0.04^2)}=0.05$
86:10: 01010 30:25 6(1)	н482 О	–	–	–	98357 7.85	35730 81.99	–	Метод спутниковых геодезических измерений (определений)	0.05	$Mt=\sqrt{(0.04^2+0.04^2)}=0.05$
86:10: 01010 30:25 6(1)	н483 О	–	–	–	98357 9.17	35730 81.45	–	Метод спутниковых геодезических измерений (определений)	0.05	$Mt=\sqrt{(0.04^2+0.04^2)}=0.05$
86:10: 01010 30:25 6(1)	н484 О	–	–	–	98358 3.67	35730 92.64	–	Метод спутниковых геодезических	0.05	$Mt=\sqrt{(0.04^2+0.04^2)}=0.05$

								измерений (определений)		
86:10: 01010 30:25 6(1)	н485 О	—	—	—	98358 2.24	35730 93.21	—	Метод спутниковых геодезических измерений (определений)	0.05	$Mt=\sqrt{(0.04^2+0.04^2)}=0.05$
86:10: 01010 30:25 6(1)	н486 О	—	—	—	98358 3.81	35730 97.11	—	Метод спутниковых геодезических измерений (определений)	0.05	$Mt=\sqrt{(0.04^2+0.04^2)}=0.05$
86:10: 01010 30:25 6(1)	н487 О	—	—	—	98358 5.24	35730 96.53	—	Метод спутниковых геодезических измерений (определений)	0.05	$Mt=\sqrt{(0.04^2+0.04^2)}=0.05$
86:10: 01010 30:25 6(1)	н488 О	—	—	—	98358 9.75	35731 07.77	—	Метод спутниковых геодезических измерений (определений)	0.05	$Mt=\sqrt{(0.04^2+0.04^2)}=0.05$
86:10: 01010 30:25 6(1)	н489 О	—	—	—	98358 8.32	35731 08.35	—	Метод спутниковых геодезических измерений (определений)	0.05	$Mt=\sqrt{(0.04^2+0.04^2)}=0.05$
86:10: 01010 30:25	н490 О	—	—	—	98358 9.88	35731 12.24	—	Метод спутниковых	0.05	$Mt=\sqrt{(0.04^2+0.04^2)}=0.05$

6(1)								геодезических измерений (определений)		
86:10:0101030:256(1)	н491 О	—	—	—	98359 1.32	35731 11.67	—	Метод спутниковых геодезических измерений (определений)	0.05	$Mt=\sqrt{(0.04^2+0.04^2)}=0.05$
86:10:0101030:256(1)	н492 О	—	—	—	98359 5.80	35731 22.80	—	Метод спутниковых геодезических измерений (определений)	0.05	$Mt=\sqrt{(0.04^2+0.04^2)}=0.05$
86:10:0101030:256(1)	н493 О	—	—	—	98359 4.36	35731 23.38	—	Метод спутниковых геодезических измерений (определений)	0.05	$Mt=\sqrt{(0.04^2+0.04^2)}=0.05$
86:10:0101030:256(1)	н494 О	—	—	—	98359 5.93	35731 27.27	—	Метод спутниковых геодезических измерений (определений)	0.05	$Mt=\sqrt{(0.04^2+0.04^2)}=0.05$
86:10:0101030:256(1)	н495 О	—	—	—	98359 7.36	35731 26.70	—	Метод спутниковых геодезических измерений (определений)	0.05	$Mt=\sqrt{(0.04^2+0.04^2)}=0.05$
86:10:	н496	—	—	—	98360	35731	—	Метод	0.05	$Mt=\sqrt{(0.04^2+0.04^2)}=0.05$

01010 30:25 6(1)	О				1.83	37.78		спутник овых геодезич еских измерен ий (определ ений)		4 ²)=0.05
86:10: 01010 30:25 6(1)	н497 О	–	–	–	98360 0.37	35731 38.36	–	Метод спутник овых геодезич еских измерен ий (определ ений)	0.05	$Mt=\sqrt{(0.04^2+0.04^2)}=0.05$
86:10: 01010 30:25 6(1)	н498 О	–	–	–	98360 1.94	35731 42.25	–	Метод спутник овых геодезич еских измерен ий (определ ений)	0.05	$Mt=\sqrt{(0.04^2+0.04^2)}=0.05$
86:10: 01010 30:25 6(1)	н499 О	–	–	–	98360 3.40	35731 41.68	–	Метод спутник овых геодезич еских измерен ий (определ ений)	0.05	$Mt=\sqrt{(0.04^2+0.04^2)}=0.05$
86:10: 01010 30:25 6(1)	н500 О	–	–	–	98360 7.90	35731 52.89	–	Метод спутник овых геодезич еских измерен ий (определ ений)	0.05	$Mt=\sqrt{(0.04^2+0.04^2)}=0.05$
86:10: 01010 30:25 6(1)	н501 О	–	–	–	98360 6.46	35731 53.46	–	Метод спутник овых геодезич еских измерен ий (определ	0.05	$Mt=\sqrt{(0.04^2+0.04^2)}=0.05$

								ений)		
86:10:0101030:256(1)	н502 О	–	–	–	983608.03	3573157.36	–	Метод спутниковых геодезических измерений (определений)	0.05	$Mt=\sqrt{(0.04^2+0.04^2)}=0.05$
86:10:0101030:256(1)	н503 О	–	–	–	983609.42	3573156.79	–	Метод спутниковых геодезических измерений (определений)	0.05	$Mt=\sqrt{(0.04^2+0.04^2)}=0.05$
86:10:0101030:256(1)	н504 О	–	–	–	983613.98	3573168.03	–	Метод спутниковых геодезических измерений (определений)	0.05	$Mt=\sqrt{(0.04^2+0.04^2)}=0.05$
86:10:0101030:256(1)	н505 О	–	–	–	983612.55	3573168.61	–	Метод спутниковых геодезических измерений (определений)	0.05	$Mt=\sqrt{(0.04^2+0.04^2)}=0.05$
86:10:0101030:256(1)	н506 О	–	–	–	983614.12	3573172.50	–	Метод спутниковых геодезических измерений (определений)	0.05	$Mt=\sqrt{(0.04^2+0.04^2)}=0.05$
86:10:0101030:256(1)	н507 О	–	–	–	983615.54	3573171.93	–	Метод спутниковых геодезических измерений (определений)	0.05	$Mt=\sqrt{(0.04^2+0.04^2)}=0.05$

								ий (определений)		
86:10: 01010 30:25 6(1)	н508 О	–	–	–	98362 0.01	35731 83.02	–	Метод спутниковых геодезических измерений (определений)	0.05	$Mt=\sqrt{(0.04^2+0.04^2)}=0.05$
86:10: 01010 30:25 6(1)	н509 О	–	–	–	98361 8.59	35731 83.60	–	Метод спутниковых геодезических измерений (определений)	0.05	$Mt=\sqrt{(0.04^2+0.04^2)}=0.05$
86:10: 01010 30:25 6(1)	н510 О	–	–	–	98362 0.15	35731 87.49	–	Метод спутниковых геодезических измерений (определений)	0.05	$Mt=\sqrt{(0.04^2+0.04^2)}=0.05$
86:10: 01010 30:25 6(1)	н511 О	–	–	–	98362 1.57	35731 86.92	–	Метод спутниковых геодезических измерений (определений)	0.05	$Mt=\sqrt{(0.04^2+0.04^2)}=0.05$
86:10: 01010 30:25 6(1)	н512 О	–	–	–	98362 6.04	35731 98.04	–	Метод спутниковых геодезических измерений (определений)	0.05	$Mt=\sqrt{(0.04^2+0.04^2)}=0.05$
86:10: 01010 30:25 6(1)	н513 О	–	–	–	98362 4.70	35731 98.58	–	Метод спутниковых геодезических измерений (определений)	0.05	$Mt=\sqrt{(0.04^2+0.04^2)}=0.05$

								еских измерен ий (определ ений)		
86:10: 01010 30:25 6(1)	н514 О	—	—	—	98362 6.26	35732 02.47	—	Метод спутник овых геодезич еских измерен ий (определ ений)	0.05	$Mt=\sqrt{(0.04^2+0.04^2)}=0.05$
86:10: 01010 30:25 6(1)	н515 О	—	—	—	98362 7.58	35732 01.95	—	Метод спутник овых геодезич еских измерен ий (определ ений)	0.05	$Mt=\sqrt{(0.04^2+0.04^2)}=0.05$
86:10: 01010 30:25 6(1)	н516 О	—	—	—	98363 2.11	35732 13.16	—	Метод спутник овых геодезич еских измерен ий (определ ений)	0.05	$Mt=\sqrt{(0.04^2+0.04^2)}=0.05$
86:10: 01010 30:25 6(1)	н517 О	—	—	—	98363 0.68	35732 13.73	—	Метод спутник овых геодезич еских измерен ий (определ ений)	0.05	$Mt=\sqrt{(0.04^2+0.04^2)}=0.05$
86:10: 01010 30:25 6(1)	н518 О	—	—	—	98363 2.25	35732 17.62	—	Метод спутник овых геодезич еских измерен ий (определ ений)	0.05	$Mt=\sqrt{(0.04^2+0.04^2)}=0.05$
86:10: 01010	н519 О	—	—	—	98363 3.66	35732 17.06	—	Метод спутник	0.05	$Mt=\sqrt{(0.04^2+0.04^2)}=0.05$

30:25 6(1)								овых геодезич еских измерен ий (определ ений)		
86:10: 01010 30:25 6(1)	н520 О	—	—	—	98363 7.18	35732 25.77	—	Метод спутник овых геодезич еских измерен ий (определ ений)	0.05	$Mt=\sqrt{(0.04^2+0.04^2)}=0.05$
86:10: 01010 30:25 6(1)	н521 О	—	—	—	98364 9.01	35732 20.88	—	Метод спутник овых геодезич еских измерен ий (определ ений)	0.05	$Mt=\sqrt{(0.04^2+0.04^2)}=0.05$
86:10: 01010 30:25 6(1)	н470 О	—	—	—	98357 3.84	35730 34.03	—	Метод спутник овых геодезич еских измерен ий (определ ений)	0.05	$Mt=\sqrt{(0.04^2+0.04^2)}=0.05$

2. Характеристики здания, сооружения, объекта незавершенного строительства с кадастровым номером (обозначением) 86:10:0101030:256

№ п/п	Наименование характеристики	Значение характеристики
1	2	3
1	Вид объекта недвижимости	Здание
2	Ранее присвоенный государственный учетный номер здания, сооружения, объекта незавершенного строительства (кадастровый, инвентарный или условный номер)	—
3	Кадастровый номер земельного участка (земельных участков), в границах которого (которых) расположено здание, сооружение, объект	86:10:0101030:118

	незавершенного строительства	
4	Номер кадастрового квартала (кадастровых кварталов), в пределах которого (которых) расположено здание, сооружение, объект незавершенного строительства	86:10:0101030
5	Адрес здания, сооружения, объекта незавершенного строительства	Ханты-Мансийский Автономный округ - Югра АО, Сургут г, 50 лет ВЛКСМ ул, 3 д
	Местоположение здания, сооружения, объекта незавершенного строительства	—
	Дополнительные сведения о местоположении	—
6	Иные сведения	—

Описание местоположения здания, сооружения, объекта незавершенного строительства на земельном участке

**1. Сведения о характерных точках контура
вид объекта недвижимости (здание, сооружение, объект незавершенного строительства)**

Здание

кадастровый номер (обозначение) 86:10:0101030:260

Зона № МСК-86

Номер контура	Номера характерных точек контура	Существующие		R, м	Уточненные		R, м	Метод определения координат	Средняя квадратическая погрешность определения координат характерной точки (Mt), м	Формулы, примененные для расчета средней квадратической погрешности определения координат характерной точки (Mt), м
		Координаты, м			Координаты, м					
		X	Y		X	Y				
1	2	3	4	5	6	7	8	9	10	11
86:10:0101030:274(1)	н462 О	—	—	—	983456.06	3572877.72	—	Метод спутниковых геодезических измерений (определений)	0.05	$Mt=\sqrt{(0.04^2+0.04^2)}=0.05$
86:10:0101030:274(1)	н463 О	—	—	—	983460.29	3572887.74	—	Метод спутниковых геодезических измерений (определений)	0.05	$Mt=\sqrt{(0.04^2+0.04^2)}=0.05$
86:10:0101030:274(1)	н464 О	—	—	—	983502.17	3572871.08	—	Метод спутниковых геодезических измерений (определений)	0.05	$Mt=\sqrt{(0.04^2+0.04^2)}=0.05$

86:10:0101030:274(1)	н465 О	—	—	—	98349 8.21	35728 61.16	—	Метод спутниковых геодезических измерений (определений)	0.05	$Mt=\sqrt{(0.04^2+0.04^2)}=0.05$
86:10:0101030:274(1)	н462 О	—	—	—	98345 6.06	35728 77.72	—	Метод спутниковых геодезических измерений (определений)	0.05	$Mt=\sqrt{(0.04^2+0.04^2)}=0.05$

2. Характеристики здания, сооружения, объекта незавершенного строительства с кадастровым номером (обозначением) 86:10:0101030:260

№ п/п	Наименование характеристики	Значение характеристики
1	2	3
1	Вид объекта недвижимости	Здание
2	Ранее присвоенный государственный учетный номер здания, сооружения, объекта незавершенного строительства (кадастровый, инвентарный или условный номер)	—
3	Кадастровый номер земельного участка (земельных участков), в границах которого (которых) расположено здание, сооружение, объект незавершенного строительства	86:10:0101030:55
4	Номер кадастрового квартала (кадастровых кварталов), в пределах которого (которых) расположено здание, сооружение, объект незавершенного строительства	86:10:0101030
5	Адрес здания, сооружения, объекта незавершенного строительства	Ханты-Мансийский Автономный округ - Югра АО, Сургут г, 50 лет ВЛКСМ ул, 9 д
	Местоположение здания, сооружения, объекта незавершенного строительства	—
	Дополнительные сведения о местоположении	—
6	Иные сведения	—

Описание местоположения здания, сооружения, объекта незавершенного строительства на земельном участке

**1. Сведения о характерных точках контура
вид объекта недвижимости (здание, сооружение, объект незавершенного строительства)**

Здание

кадастровый номер (обозначение) 86:10:0101030:269

Зона № МСК-86

Номер контура	Номера характерных точек контура	Существующие			Уточненные			Метод определения координат	Средняя квадратическая погрешность определения координат характерной точки (Mt), м	Формулы, примененные для расчета средней квадратической погрешности определения координат характерной точки (Mt), м
		Координаты, м		R, м	Координаты, м		R, м			
		X	Y		X	Y				
1	2	3	4	5	6	7	8	9	10	11
86:10:0101030:269(1)	н466 О	—	—	—	983461.40	3573028.69	—	Метод спутниковых геодезических измерений (определений)	0.05	$Mt=\sqrt{(0.04^2+0.04^2)}=0.05$
86:10:0101030:269(1)	н467 О	—	—	—	983465.32	3573038.65	—	Метод спутниковых геодезических измерений (определений)	0.05	$Mt=\sqrt{(0.04^2+0.04^2)}=0.05$
86:10:0101030:269(1)	н468 О	—	—	—	983555.30	3573002.52	—	Метод спутниковых геодезических измерений (определений)	0.05	$Mt=\sqrt{(0.04^2+0.04^2)}=0.05$

86:10:0101030:269(1)	н469 О	—	—	—	98355 1.01	35729 92.61	—	Метод спутниковых геодезических измерений (определений)	0.05	$Mt=\sqrt{(0.04^2+0.04^2)}=0.05$
86:10:0101030:269(1)	н466 О	—	—	—	98346 1.40	35730 28.69	—	Метод спутниковых геодезических измерений (определений)	0.05	$Mt=\sqrt{(0.04^2+0.04^2)}=0.05$

2. Характеристики здания, сооружения, объекта незавершенного строительства с кадастровым номером (обозначением) 86:10:0101030:269

№ п/п	Наименование характеристики	Значение характеристики
1	2	3
1	Вид объекта недвижимости	Здание
2	Ранее присвоенный государственный учетный номер здания, сооружения, объекта незавершенного строительства (кадастровый, инвентарный или условный номер)	—
3	Кадастровый номер земельного участка (земельных участков), в границах которого (которых) расположено здание, сооружение, объект незавершенного строительства	86:10:0101030:11391
4	Номер кадастрового квартала (кадастровых кварталов), в пределах которого (которых) расположено здание, сооружение, объект незавершенного строительства	86:10:0101030
5	Адрес здания, сооружения, объекта незавершенного строительства	Ханты-Мансийский Автономный округ - Югра АО, Сургут г, 50 лет ВЛКСМ ул, 5 д
	Местоположение здания, сооружения, объекта незавершенного строительства	—
	Дополнительные сведения о местоположении	—
6	Иные сведения	—

Описание местоположения здания, сооружения, объекта незавершенного строительства на земельном участке

**1. Сведения о характерных точках контура
вид объекта недвижимости (здание, сооружение, объект незавершенного строительства)**

Здание

кадастровый номер (обозначение) 86:10:0101010:270

Зона № МСК-86

Номер контура	Номера характерных точек контура	Существующие			Уточненные			Метод определения координат	Средняя квадратическая погрешность определения координат характерной точки (Mt), м	Формулы, примененные для расчета средней квадратической погрешности определения координат характерной точки (Mt), м
		Координаты, м		R, м	Координаты, м		R, м			
		X	Y		X	Y				
1	2	3	4	5	6	7	8	9	10	11
86:10:0101010:270(1)	н422 О	—	—	—	98318 1.94	35726 84.74	—	Метод спутниковых геодезических измерений (определений)	0.05	$Mt=\sqrt{(0.04^2+0.04^2)}=0.05$
86:10:0101010:270(1)	н423 О	—	—	—	98318 6.73	35726 96.50	—	Метод спутниковых геодезических измерений (определений)	0.05	$Mt=\sqrt{(0.04^2+0.04^2)}=0.05$
86:10:0101010:270(1)	н424 О	—	—	—	98328 3.03	35726 57.65	—	Метод спутниковых геодезических измерений (определений)	0.05	$Mt=\sqrt{(0.04^2+0.04^2)}=0.05$

86:10: 01010 10:27 0(1)	н425 О	—	—	—	98327 8.24	35726 45.90	—	Метод спутник овых геодезич еских измерен ий (определ ений)	0.05	$Mt=\sqrt{(0.04^2+0.04^2)}=0.05$
86:10: 01010 10:27 0(1)	н426 О	—	—	—	98326 9.52	35726 49.41	—	Метод спутник овых геодезич еских измерен ий (определ ений)	0.05	$Mt=\sqrt{(0.04^2+0.04^2)}=0.05$
86:10: 01010 10:27 0(1)	н427 О	—	—	—	98326 8.98	35726 48.07	—	Метод спутник овых геодезич еских измерен ий (определ ений)	0.05	$Mt=\sqrt{(0.04^2+0.04^2)}=0.05$
86:10: 01010 10:27 0(1)	н428 О	—	—	—	98326 5.08	35726 49.65	—	Метод спутник овых геодезич еских измерен ий (определ ений)	0.05	$Mt=\sqrt{(0.04^2+0.04^2)}=0.05$
86:10: 01010 10:27 0(1)	н429 О	—	—	—	98326 5.62	35726 50.99	—	Метод спутник овых геодезич еских измерен ий (определ ений)	0.05	$Mt=\sqrt{(0.04^2+0.04^2)}=0.05$
86:10: 01010 10:27 0(1)	н430 О	—	—	—	98325 4.59	35726 55.44	—	Метод спутник овых геодезич еских измерен ий	0.05	$Mt=\sqrt{(0.04^2+0.04^2)}=0.05$

								(определений)		
86:10: 01010 10:27 0(1)	н431 О	—	—	—	98325 4.04	35726 54.08	—	Метод спутниковых геодезических измерений (определений)	0.05	$Mt=\sqrt{(0.04^2+0.04^2)}=0.05$
86:10: 01010 10:27 0(1)	н432 О	—	—	—	98325 0.16	35726 55.65	—	Метод спутниковых геодезических измерений (определений)	0.05	$Mt=\sqrt{(0.04^2+0.04^2)}=0.05$
86:10: 01010 10:27 0(1)	н433 О	—	—	—	98325 0.70	35726 57.01	—	Метод спутниковых геодезических измерений (определений)	0.05	$Mt=\sqrt{(0.04^2+0.04^2)}=0.05$
86:10: 01010 10:27 0(1)	н434 О	—	—	—	98323 9.53	35726 61.51	—	Метод спутниковых геодезических измерений (определений)	0.05	$Mt=\sqrt{(0.04^2+0.04^2)}=0.05$
86:10: 01010 10:27 0(1)	н435 О	—	—	—	98323 8.98	35726 60.13	—	Метод спутниковых геодезических измерений (определений)	0.05	$Mt=\sqrt{(0.04^2+0.04^2)}=0.05$
86:10: 01010 10:27 0(1)	н436 О	—	—	—	98323 5.08	35726 61.69	—	Метод спутниковых геодезических измерений (определений)	0.05	$Mt=\sqrt{(0.04^2+0.04^2)}=0.05$

								измерений (определений)		
86:10: 01010 10:27 0(1)	н437 О	—	—	—	98323 5.64	35726 63.08	—	Метод спутниковых геодезических измерений (определений)	0.05	$Mt=\sqrt{(0.04^2+0.04^2)}=0.05$
86:10: 01010 10:27 0(1)	н438 О	—	—	—	98322 4.53	35726 67.57	—	Метод спутниковых геодезических измерений (определений)	0.05	$Mt=\sqrt{(0.04^2+0.04^2)}=0.05$
86:10: 01010 10:27 0(1)	н439 О	—	—	—	98322 3.96	35726 66.15	—	Метод спутниковых геодезических измерений (определений)	0.05	$Mt=\sqrt{(0.04^2+0.04^2)}=0.05$
86:10: 01010 10:27 0(1)	н440 О	—	—	—	98322 0.06	35726 67.72	—	Метод спутниковых геодезических измерений (определений)	0.05	$Mt=\sqrt{(0.04^2+0.04^2)}=0.05$
86:10: 01010 10:27 0(1)	н441 О	—	—	—	98322 0.63	35726 69.13	—	Метод спутниковых геодезических измерений (определений)	0.05	$Mt=\sqrt{(0.04^2+0.04^2)}=0.05$
86:10: 01010 10:27	н442 О	—	—	—	98320 9.55	35726 73.57	—	Метод спутниковых	0.05	$Mt=\sqrt{(0.04^2+0.04^2)}=0.05$

0(1)								геодезических измерений (определений)		
86:10:0101010:270(1)	н443 О	—	—	—	98320 9.03	35726 72.27	—	Метод спутниковых геодезических измерений (определений)	0.05	$Mt=\sqrt{(0.04^2+0.04^2)}=0.05$
86:10:0101010:270(1)	н444 О	—	—	—	98320 5.14	35726 73.84	—	Метод спутниковых геодезических измерений (определений)	0.05	$Mt=\sqrt{(0.04^2+0.04^2)}=0.05$
86:10:0101010:270(1)	н445 О	—	—	—	98320 5.66	35726 75.16	—	Метод спутниковых геодезических измерений (определений)	0.05	$Mt=\sqrt{(0.04^2+0.04^2)}=0.05$
86:10:0101010:270(1)	н446 О	—	—	—	98319 4.54	35726 79.65	—	Метод спутниковых геодезических измерений (определений)	0.05	$Mt=\sqrt{(0.04^2+0.04^2)}=0.05$
86:10:0101010:270(1)	н447 О	—	—	—	98319 4.02	35726 78.35	—	Метод спутниковых геодезических измерений (определений)	0.05	$Mt=\sqrt{(0.04^2+0.04^2)}=0.05$
86:10:	н448	—	—	—	98319	35726	—	Метод	0.05	$Mt=\sqrt{(0.04^2+0.04^2)}=0.05$

01010 10:27 0(1)	О				0.13	79.92		спутник овых геодезич еских измерен ий (определ ений)		4 ²)=0.05
86:10: 01010 10:27 0(1)	н449 О	—	—	—	98319 0.65	35726 81.24	—	Метод спутник овых геодезич еских измерен ий (определ ений)	0.05	$Mt=\sqrt{(0.04^2+0.04^2)}=0.05$
86:10: 01010 10:27 0(1)	н422 О	—	—	—	98318 1.94	35726 84.74	—	Метод спутник овых геодезич еских измерен ий (определ ений)	0.05	$Mt=\sqrt{(0.04^2+0.04^2)}=0.05$

2. Характеристики здания, сооружения, объекта незавершенного строительства с кадастровым номером (обозначением) 86:10:0101010:270

№ п/п	Наименование характеристики	Значение характеристики
1	2	3
1	Вид объекта недвижимости	Здание
2	Ранее присвоенный государственный учетный номер здания, сооружения, объекта незавершенного строительства (кадастровый, инвентарный или условный номер)	—
3	Кадастровый номер земельного участка (земельных участков), в границах которого (которых) расположено здание, сооружение, объект незавершенного строительства	86:10:0101030:122
4	Номер кадастрового квартала (кадастровых кварталов), в пределах которого (которых) расположено здание, сооружение, объект незавершенного строительства	86:10:0101030
5	Адрес здания, сооружения,	Ханты-Мансийский Автономный округ - Югра АО,

	объекта незавершенного строительства	Сургут г, Ленина пр-кт, 30 д
	Местоположение здания, сооружения, объекта незавершенного строительства	—
	Дополнительные сведения о местоположении	—
6	Иные сведения	—

Описание местоположения здания, сооружения, объекта незавершенного строительства на земельном участке

**1. Сведения о характерных точках контура
вид объекта недвижимости (здание, сооружение, объект незавершенного строительства)**

Здание

кадастровый номер (обозначение) 86:10:0101030:270

Зона № МСК-86

Номер контура	Номера характерных точек контура	Существующие		R, м	Уточненные		R, м	Метод определения координат	Средняя квадратическая погрешность определения координат характерной точки (Mt), м	Формулы, примененные для расчета средней квадратической погрешности определения координат характерной точки (Mt), м
		Координаты, м			Координаты, м					
		X	Y		X	Y				
1	2	3	4	5	6	7	8	9	10	11
86:10:0101030:270(1)	н522 О	—	—	—	983463.90	3573051.73	—	Метод спутниковых геодезических измерений (определений)	0.05	$Mt=\sqrt{(0.04^2+0.04^2)}=0.05$
86:10:0101030:270(1)	н523 О	—	—	—	983457.87	3573054.16	—	Метод спутниковых геодезических измерений (определений)	0.05	$Mt=\sqrt{(0.04^2+0.04^2)}=0.05$
86:10:0101030:270(1)	н524 О	—	—	—	983458.36	3573055.36	—	Метод спутниковых геодезических измерений (определений)	0.05	$Mt=\sqrt{(0.04^2+0.04^2)}=0.05$

86:10: 01010 30:27 0(1)	н525 О	—	—	—	98345 2.26	35730 57.82	—	Метод спутник овых геодезич еских измерен ий (определ ений)	0.05	$Mt=\sqrt{(0.04^2+0.04^2)}=0.05$
86:10: 01010 30:27 0(1)	н526 О	—	—	—	98345 4.60	35730 63.67	—	Метод спутник овых геодезич еских измерен ий (определ ений)	0.05	$Mt=\sqrt{(0.04^2+0.04^2)}=0.05$
86:10: 01010 30:27 0(1)	н527 О	—	—	—	98345 3.44	35730 64.13	—	Метод спутник овых геодезич еских измерен ий (определ ений)	0.05	$Mt=\sqrt{(0.04^2+0.04^2)}=0.05$
86:10: 01010 30:27 0(1)	н528 О	—	—	—	98345 6.04	35730 70.61	—	Метод спутник овых геодезич еских измерен ий (определ ений)	0.05	$Mt=\sqrt{(0.04^2+0.04^2)}=0.05$
86:10: 01010 30:27 0(1)	н529 О	—	—	—	98345 7.19	35730 70.15	—	Метод спутник овых геодезич еских измерен ий (определ ений)	0.05	$Mt=\sqrt{(0.04^2+0.04^2)}=0.05$
86:10: 01010 30:27 0(1)	н530 О	—	—	—	98345 7.85	35730 71.77	—	Метод спутник овых геодезич еских измерен ий	0.05	$Mt=\sqrt{(0.04^2+0.04^2)}=0.05$

								(определений)		
86:10: 01010 30:27 0(1)	н531 О	–	–	–	98345 9.68	35730 71.04	–	Метод спутниковых геодезических измерений (определений)	0.05	$Mt=\sqrt{(0.04^2+0.04^2)}=0.05$
86:10: 01010 30:27 0(1)	н532 О	–	–	–	98346 1.91	35730 76.62	–	Метод спутниковых геодезических измерений (определений)	0.05	$Mt=\sqrt{(0.04^2+0.04^2)}=0.05$
86:10: 01010 30:27 0(1)	н533 О	–	–	–	98346 5.59	35730 75.16	–	Метод спутниковых геодезических измерений (определений)	0.05	$Mt=\sqrt{(0.04^2+0.04^2)}=0.05$
86:10: 01010 30:27 0(1)	н534 О	–	–	–	98346 6.01	35730 76.21	–	Метод спутниковых геодезических измерений (определений)	0.05	$Mt=\sqrt{(0.04^2+0.04^2)}=0.05$
86:10: 01010 30:27 0(1)	н535 О	–	–	–	98347 8.58	35730 71.19	–	Метод спутниковых геодезических измерений (определений)	0.05	$Mt=\sqrt{(0.04^2+0.04^2)}=0.05$
86:10: 01010 30:27 0(1)	н536 О	–	–	–	98347 6.23	35730 65.31	–	Метод спутниковых геодезических	0.05	$Mt=\sqrt{(0.04^2+0.04^2)}=0.05$

								измерений (определений)		
86:10: 01010 30:27 0(1)	н537 О	—	—	—	98347 7.44	35730 64.83	—	Метод спутниковых геодезических измерений (определений)	0.05	$Mt=\sqrt{(0.04^2+0.04^2)}=0.05$
86:10: 01010 30:27 0(1)	н538 О	—	—	—	98347 4.85	35730 58.65	—	Метод спутниковых геодезических измерений (определений)	0.05	$Mt=\sqrt{(0.04^2+0.04^2)}=0.05$
86:10: 01010 30:27 0(1)	н539 О	—	—	—	98347 3.64	35730 59.14	—	Метод спутниковых геодезических измерений (определений)	0.05	$Mt=\sqrt{(0.04^2+0.04^2)}=0.05$
86:10: 01010 30:27 0(1)	н540 О	—	—	—	98347 3.43	35730 58.84	—	Метод спутниковых геодезических измерений (определений)	0.05	$Mt=\sqrt{(0.04^2+0.04^2)}=0.05$
86:10: 01010 30:27 0(1)	н541 О	—	—	—	98346 7.72	35730 61.16	—	Метод спутниковых геодезических измерений (определений)	0.05	$Mt=\sqrt{(0.04^2+0.04^2)}=0.05$
86:10: 01010 30:27	н522 О	—	—	—	98346 3.90	35730 51.73	—	Метод спутниковых	0.05	$Mt=\sqrt{(0.04^2+0.04^2)}=0.05$

0(1)								геодезических измерений (определений)		
2. Характеристики здания, сооружения, объекта незавершенного строительства с кадастровым номером (обозначением) <u>86:10:0101030:270</u>										
№ п/п	Наименование характеристики							Значение характеристики		
1	2							3		
1	Вид объекта недвижимости							Здание		
2	Ранее присвоенный государственный учетный номер здания, сооружения, объекта незавершенного строительства (кадастровый, инвентарный или условный номер)							—		
3	Кадастровый номер земельного участка (земельных участков), в границах которого (которых) расположено здание, сооружение, объект незавершенного строительства							86:10:0101030:127		
4	Номер кадастрового квартала (кадастровых кварталов), в пределах которого (которых) расположено здание, сооружение, объект незавершенного строительства							86:10:0101030		
5	Адрес здания, сооружения, объекта незавершенного строительства							Ханты-Мансийский Автономный округ - Югра АО, Сургут г, Ленина пр-кт, 5а д		
	Местоположение здания, сооружения, объекта незавершенного строительства							—		
	Дополнительные сведения о местоположении							—		
6	Иные сведения							—		

Описание местоположения здания, сооружения, объекта незавершенного строительства на земельном участке

**1. Сведения о характерных точках контура
вид объекта недвижимости (здание, сооружение, объект незавершенного строительства)**

Здание

кадастровый номер (обозначение) 86:10:0101030:273

Зона № МСК-86

Номер контура	Номера характерных точек контура	Существующие		R, м	Уточненные		R, м	Метод определения координат	Средняя квадратическая погрешность определения координат характерной точки (Mt), м	Формулы, примененные для расчета средней квадратической погрешности определения координат характерной точки (Mt), м
		Координаты, м			Координаты, м					
		X	Y		X	Y				
1	2	3	4	5	6	7	8	9	10	11
86:10:0101030:273(1)	н294 О	—	—	—	983444.14	3572985.92	—	Метод спутниковых геодезических измерений (определений)	0.05	$Mt=\sqrt{(0.04^2+0.04^2)}=0.05$
86:10:0101030:273(1)	н295 О	—	—	—	983448.14	3572995.77	—	Метод спутниковых геодезических измерений (определений)	0.05	$Mt=\sqrt{(0.04^2+0.04^2)}=0.05$
86:10:0101030:273(1)	н296 О	—	—	—	983538.04	3572959.87	—	Метод спутниковых геодезических измерений (определений)	0.05	$Mt=\sqrt{(0.04^2+0.04^2)}=0.05$

86:10:0101030:273(1)	н297 О	—	—	—	98353 4.00	35729 50.01	—	Метод спутниковых геодезических измерений (определений)	0.05	$Mt=\sqrt{(0.04^2+0.04^2)}=0.05$
86:10:0101030:273(1)	н294 О	—	—	—	98344 4.14	35729 85.92	—	Метод спутниковых геодезических измерений (определений)	0.05	$Mt=\sqrt{(0.04^2+0.04^2)}=0.05$

2. Характеристики здания, сооружения, объекта незавершенного строительства с кадастровым номером (обозначением) 86:10:0101030:273

№ п/п	Наименование характеристики	Значение характеристики
1	2	3
1	Вид объекта недвижимости	Здание
2	Ранее присвоенный государственный учетный номер здания, сооружения, объекта незавершенного строительства (кадастровый, инвентарный или условный номер)	—
3	Кадастровый номер земельного участка (земельных участков), в границах которого (которых) расположено здание, сооружение, объект незавершенного строительства	86:10:0101030:53
4	Номер кадастрового квартала (кадастровых кварталов), в пределах которого (которых) расположено здание, сооружение, объект незавершенного строительства	86:10:0101030
5	Адрес здания, сооружения, объекта незавершенного строительства	Ханты-Мансийский Автономный округ - Югра АО, Сургут г, 50 лет ВЛКСМ ул, 7 д
	Местоположение здания, сооружения, объекта незавершенного строительства	—
	Дополнительные сведения о местоположении	—
6	Иные сведения	—

Описание местоположения здания, сооружения, объекта незавершенного строительства на земельном участке

**1. Сведения о характерных точках контура
вид объекта недвижимости (здание, сооружение, объект незавершенного строительства)**

Здание

кадастровый номер (обозначение) 86:10:0101030:274

Зона № МСК-86

Номер контура	Номера характерных точек контура	Существующие			Уточненные			Метод определения координат	Средняя квадратическая погрешность определения координат характерной точки (Mt), м	Формулы, примененные для расчета средней квадратической погрешности определения координат характерной точки (Mt), м
		Координаты, м		R, м	Координаты, м		R, м			
		X	Y		X	Y				
1	2	3	4	5	6	7	8	9	10	11
86:10:0101030:274(1)	н941 О	—	—	—	983408.22	3572897.14	—	Метод спутниковых геодезических измерений (определений)	0.05	$Mt=\sqrt{(0.04^2+0.04^2)}=0.05$
86:10:0101030:274(1)	н942 О	—	—	—	983412.05	3572907.35	—	Метод спутниковых геодезических измерений (определений)	0.05	$Mt=\sqrt{(0.04^2+0.04^2)}=0.05$
86:10:0101030:274(1)	н943 О	—	—	—	983460.29	3572887.74	—	Метод спутниковых геодезических измерений (определений)	0.05	$Mt=\sqrt{(0.04^2+0.04^2)}=0.05$

86:10:0101030:274(1)	н944 О	—	—	—	98345 6.06	35728 77.72	—	Метод спутниковых геодезических измерений (определений)	0.05	$Mt=\sqrt{(0.04^2+0.04^2)}=0.05$
86:10:0101030:274(1)	н941 О	—	—	—	98340 8.22	35728 97.14	—	Метод спутниковых геодезических измерений (определений)	0.05	$Mt=\sqrt{(0.04^2+0.04^2)}=0.05$

2. Характеристики здания, сооружения, объекта незавершенного строительства с кадастровым номером (обозначением) 86:10:0101030:274

№ п/п	Наименование характеристики	Значение характеристики
1	2	3
1	Вид объекта недвижимости	Здание
2	Ранее присвоенный государственный учетный номер здания, сооружения, объекта незавершенного строительства (кадастровый, инвентарный или условный номер)	—
3	Кадастровый номер земельного участка (земельных участков), в границах которого (которых) расположено здание, сооружение, объект незавершенного строительства	86:10:0101030:55
4	Номер кадастрового квартала (кадастровых кварталов), в пределах которого (которых) расположено здание, сооружение, объект незавершенного строительства	86:10:0101030
5	Адрес здания, сооружения, объекта незавершенного строительства	Ханты-Мансийский Автономный округ - Югра АО, Сургут г, 50 лет ВЛКСМ ул, 9 д
	Местоположение здания, сооружения, объекта незавершенного строительства	—
	Дополнительные сведения о местоположении	—
6	Иные сведения	—

Описание местоположения здания, сооружения, объекта незавершенного строительства на земельном участке

**1. Сведения о характерных точках контура
вид объекта недвижимости (здание, сооружение, объект незавершенного строительства)**

Здание

кадастровый номер (обозначение) 86:10:0101030:276

Зона № МСК-86

Номер контура	Номера характерных точек контура	Существующие			Уточненные			Метод определения координат	Средняя квадратическая погрешность определения координат характерной точки (Mt), м	Формулы, примененные для расчета средней квадратической погрешности определения координат характерной точки (Mt), м
		Координаты, м		R, м	Координаты, м		R, м			
		X	Y		X	Y				
1	2	3	4	5	6	7	8	9	10	11
86:10:0101030:276(1)	н52О	—	—	—	983386.23	3572600.58	—	Метод спутниковых геодезических измерений (определений)	0.05	$Mt=\sqrt{(0.04^2+0.04^2)}=0.05$
86:10:0101030:276(1)	н53О	—	—	—	983389.77	3572609.65	—	Метод спутниковых геодезических измерений (определений)	0.05	$Mt=\sqrt{(0.04^2+0.04^2)}=0.05$
86:10:0101030:276(1)	н54О	—	—	—	983388.44	3572610.16	—	Метод спутниковых геодезических измерений (определений)	0.05	$Mt=\sqrt{(0.04^2+0.04^2)}=0.05$

86:10: 01010 30:27 6(1)	н55О	—	—	—	98338 9.97	35726 14.08	—	Метод спутник овых геодезич еских измерен ий (определ ений)	0.05	$Mt=\sqrt{(0.04^2+0.04^2)}=0.05$
86:10: 01010 30:27 6(1)	н56О	—	—	—	98339 1.28	35726 13.57	—	Метод спутник овых геодезич еских измерен ий (определ ений)	0.05	$Mt=\sqrt{(0.04^2+0.04^2)}=0.05$
86:10: 01010 30:27 6(1)	н57О	—	—	—	98339 5.64	35726 24.79	—	Метод спутник овых геодезич еских измерен ий (определ ений)	0.05	$Mt=\sqrt{(0.04^2+0.04^2)}=0.05$
86:10: 01010 30:27 6(1)	н58О	—	—	—	98339 4.33	35726 25.31	—	Метод спутник овых геодезич еских измерен ий (определ ений)	0.05	$Mt=\sqrt{(0.04^2+0.04^2)}=0.05$
86:10: 01010 30:27 6(1)	н59О	—	—	—	98339 5.86	35726 29.22	—	Метод спутник овых геодезич еских измерен ий (определ ений)	0.05	$Mt=\sqrt{(0.04^2+0.04^2)}=0.05$
86:10: 01010 30:27 6(1)	н60О	—	—	—	98339 7.17	35726 28.71	—	Метод спутник овых геодезич еских измерен ий	0.05	$Mt=\sqrt{(0.04^2+0.04^2)}=0.05$

								(определений)		
86:10: 01010 30:27 6(1)	н61О	–	–	–	98340 1.53	35726 39.90	–	Метод спутниковых геодезических измерений (определений)	0.05	$Mt=\sqrt{(0.04^2+0.04^2)}=0.05$
86:10: 01010 30:27 6(1)	н62О	–	–	–	98340 0.15	35726 40.43	–	Метод спутниковых геодезических измерений (определений)	0.05	$Mt=\sqrt{(0.04^2+0.04^2)}=0.05$
86:10: 01010 30:27 6(1)	н63О	–	–	–	98340 1.67	35726 44.35	–	Метод спутниковых геодезических измерений (определений)	0.05	$Mt=\sqrt{(0.04^2+0.04^2)}=0.05$
86:10: 01010 30:27 6(1)	н64О	–	–	–	98340 3.04	35726 43.82	–	Метод спутниковых геодезических измерений (определений)	0.05	$Mt=\sqrt{(0.04^2+0.04^2)}=0.05$
86:10: 01010 30:27 6(1)	н65О	–	–	–	98340 7.41	35726 55.01	–	Метод спутниковых геодезических измерений (определений)	0.05	$Mt=\sqrt{(0.04^2+0.04^2)}=0.05$
86:10: 01010 30:27 6(1)	н66О	–	–	–	98340 6.01	35726 55.56	–	Метод спутниковых геодезических измерений (определений)	0.05	$Mt=\sqrt{(0.04^2+0.04^2)}=0.05$

								измерений (определений)		
86:10: 01010 30:27 6(1)	н67О	—	—	—	98340 7.54	35726 59.47	—	Метод спутниковых геодезических измерений (определений)	0.05	$Mt=\sqrt{(0.04^2+0.04^2)}=0.05$
86:10: 01010 30:27 6(1)	н68О	—	—	—	98340 8.94	35726 58.93	—	Метод спутниковых геодезических измерений (определений)	0.05	$Mt=\sqrt{(0.04^2+0.04^2)}=0.05$
86:10: 01010 30:27 6(1)	н69О	—	—	—	98341 3.37	35726 70.27	—	Метод спутниковых геодезических измерений (определений)	0.05	$Mt=\sqrt{(0.04^2+0.04^2)}=0.05$
86:10: 01010 30:27 6(1)	н70О	—	—	—	98341 1.98	35726 70.82	—	Метод спутниковых геодезических измерений (определений)	0.05	$Mt=\sqrt{(0.04^2+0.04^2)}=0.05$
86:10: 01010 30:27 6(1)	н71О	—	—	—	98341 3.50	35726 74.73	—	Метод спутниковых геодезических измерений (определений)	0.05	$Mt=\sqrt{(0.04^2+0.04^2)}=0.05$
86:10: 01010 30:27	н72О	—	—	—	98341 4.89	35726 74.18	—	Метод спутниковых	0.05	$Mt=\sqrt{(0.04^2+0.04^2)}=0.05$

6(1)								геодезических измерений (определений)		
86:10:0101030:276(1)	н73О	—	—	—	983419.22	3572685.38	—	Метод спутниковых геодезических измерений (определений)	0.05	$Mt=\sqrt{(0.04^2+0.04^2)}=0.05$
86:10:0101030:276(1)	н74О	—	—	—	983417.83	3572685.91	—	Метод спутниковых геодезических измерений (определений)	0.05	$Mt=\sqrt{(0.04^2+0.04^2)}=0.05$
86:10:0101030:276(1)	н75О	—	—	—	983419.36	3572689.84	—	Метод спутниковых геодезических измерений (определений)	0.05	$Mt=\sqrt{(0.04^2+0.04^2)}=0.05$
86:10:0101030:276(1)	н76О	—	—	—	983420.75	3572689.29	—	Метод спутниковых геодезических измерений (определений)	0.05	$Mt=\sqrt{(0.04^2+0.04^2)}=0.05$
86:10:0101030:276(1)	н77О	—	—	—	983425.08	3572700.38	—	Метод спутниковых геодезических измерений (определений)	0.05	$Mt=\sqrt{(0.04^2+0.04^2)}=0.05$
86:10:	н78О	—	—	—	98342	35727	—	Метод	0.05	$Mt=\sqrt{(0.04^2+0.04^2)}=0.05$

01010 30:27 6(1)					3.67	00.94		спутник овых геодезич еских измерен ий (определ ений)		4 ²)=0.05
86:10: 01010 30:27 6(1)	н79О	–	–	–	98342 5.20	35727 04.85	–	Метод спутник овых геодезич еских измерен ий (определ ений)	0.05	$Mt=\sqrt{(0.04^2+0.04^2)}=0.05$
86:10: 01010 30:27 6(1)	н80О	–	–	–	98342 6.61	35727 04.31	–	Метод спутник овых геодезич еских измерен ий (определ ений)	0.05	$Mt=\sqrt{(0.04^2+0.04^2)}=0.05$
86:10: 01010 30:27 6(1)	н81О	–	–	–	98343 0.95	35727 15.48	–	Метод спутник овых геодезич еских измерен ий (определ ений)	0.05	$Mt=\sqrt{(0.04^2+0.04^2)}=0.05$
86:10: 01010 30:27 6(1)	н82О	–	–	–	98342 9.57	35727 16.02	–	Метод спутник овых геодезич еских измерен ий (определ ений)	0.05	$Mt=\sqrt{(0.04^2+0.04^2)}=0.05$
86:10: 01010 30:27 6(1)	н83О	–	–	–	98343 1.10	35727 19.94	–	Метод спутник овых геодезич еских измерен ий (определ	0.05	$Mt=\sqrt{(0.04^2+0.04^2)}=0.05$

								ений)		
86:10:0101030:276(1)	н84О	–	–	–	983432.48	3572719.40	–	Метод спутниковых геодезических измерений (определений)	0.05	$Mt=\sqrt{(0.04^2+0.04^2)}=0.05$
86:10:0101030:276(1)	н85О	–	–	–	983436.90	3572730.73	–	Метод спутниковых геодезических измерений (определений)	0.05	$Mt=\sqrt{(0.04^2+0.04^2)}=0.05$
86:10:0101030:276(1)	н86О	–	–	–	983435.47	3572731.28	–	Метод спутниковых геодезических измерений (определений)	0.05	$Mt=\sqrt{(0.04^2+0.04^2)}=0.05$
86:10:0101030:276(1)	н87О	–	–	–	983436.99	3572735.19	–	Метод спутниковых геодезических измерений (определений)	0.05	$Mt=\sqrt{(0.04^2+0.04^2)}=0.05$
86:10:0101030:276(1)	н88О	–	–	–	983438.42	3572734.65	–	Метод спутниковых геодезических измерений (определений)	0.05	$Mt=\sqrt{(0.04^2+0.04^2)}=0.05$
86:10:0101030:276(1)	н89О	–	–	–	983442.77	3572745.83	–	Метод спутниковых геодезических измерений	0.05	$Mt=\sqrt{(0.04^2+0.04^2)}=0.05$

								ий (определ ений)		
86:10: 01010 30:27 6(1)	н90О	–	–	–	98344 1.34	35727 46.38	–	Метод спутник овых геодезич еских измерен ий (определ ений)	0.05	$Mt=\sqrt{(0.04^2+0.04^2)}=0.05$
86:10: 01010 30:27 6(1)	н91О	–	–	–	98344 2.86	35727 50.29	–	Метод спутник овых геодезич еских измерен ий (определ ений)	0.05	$Mt=\sqrt{(0.04^2+0.04^2)}=0.05$
86:10: 01010 30:27 6(1)	н92О	–	–	–	98344 4.28	35727 49.74	–	Метод спутник овых геодезич еских измерен ий (определ ений)	0.05	$Mt=\sqrt{(0.04^2+0.04^2)}=0.05$
86:10: 01010 30:27 6(1)	н93О	–	–	–	98344 8.59	35727 60.79	–	Метод спутник овых геодезич еских измерен ий (определ ений)	0.05	$Mt=\sqrt{(0.04^2+0.04^2)}=0.05$
86:10: 01010 30:27 6(1)	н94О	–	–	–	98344 7.36	35727 61.27	–	Метод спутник овых геодезич еских измерен ий (определ ений)	0.05	$Mt=\sqrt{(0.04^2+0.04^2)}=0.05$
86:10: 01010 30:27 6(1)	н95О	–	–	–	98344 8.89	35727 65.18	–	Метод спутник овых геодезич	0.05	$Mt=\sqrt{(0.04^2+0.04^2)}=0.05$

								еских измерен ий (определ ений)		
86:10: 01010 30:27 6(1)	н96О	—	—	—	98345 0.11	35727 64.70	—	Метод спутник овых геодезич еских измерен ий (определ ений)	0.05	$Mt=\sqrt{(0.04^2+0.04^2)}=0.05$
86:10: 01010 30:27 6(1)	н97О	—	—	—	98345 4.43	35727 75.77	—	Метод спутник овых геодезич еских измерен ий (определ ений)	0.05	$Mt=\sqrt{(0.04^2+0.04^2)}=0.05$
86:10: 01010 30:27 6(1)	н98О	—	—	—	98345 3.10	35727 76.28	—	Метод спутник овых геодезич еских измерен ий (определ ений)	0.05	$Mt=\sqrt{(0.04^2+0.04^2)}=0.05$
86:10: 01010 30:27 6(1)	н99О	—	—	—	98345 4.64	35727 80.19	—	Метод спутник овых геодезич еских измерен ий (определ ений)	0.05	$Mt=\sqrt{(0.04^2+0.04^2)}=0.05$
86:10: 01010 30:27 6(1)	н100 О	—	—	—	98345 5.96	35727 79.69	—	Метод спутник овых геодезич еских измерен ий (определ ений)	0.05	$Mt=\sqrt{(0.04^2+0.04^2)}=0.05$
86:10: 01010	н101 О	—	—	—	98345 9.41	35727 88.53	—	Метод спутник	0.05	$Mt=\sqrt{(0.04^2+0.04^2)}=0.05$

30:27 6(1)								овых геодезич еских измерен ий (определ ений)		
86:10: 01010 30:27 6(1)	н102 О	–	–	–	98347 1.18	35727 83.99	–	Метод спутник овых геодезич еских измерен ий (определ ений)	0.05	$Mt=\sqrt{(0.04^2+0.04^2)}=0.05$
86:10: 01010 30:27 6(1)	н103 О	–	–	–	98347 1.42	35727 83.90	–	Метод спутник овых геодезич еских измерен ий (определ ений)	0.05	$Mt=\sqrt{(0.04^2+0.04^2)}=0.05$
86:10: 01010 30:27 6(1)	н104 О	–	–	–	98339 8.17	35725 96.05	–	Метод спутник овых геодезич еских измерен ий (определ ений)	0.05	$Mt=\sqrt{(0.04^2+0.04^2)}=0.05$
86:10: 01010 30:27 6(1)	н105 О	–	–	–	98339 7.97	35725 96.13	–	Метод спутник овых геодезич еских измерен ий (определ ений)	0.05	$Mt=\sqrt{(0.04^2+0.04^2)}=0.05$
86:10: 01010 30:27 6(1)	н52О	–	–	–	98338 6.23	35726 00.58	–	Метод спутник овых геодезич еских измерен ий (определ ений)	0.05	$Mt=\sqrt{(0.04^2+0.04^2)}=0.05$

2. Характеристики здания, сооружения, объекта незавершенного строительства с кадастровым номером (обозначением) 86:10:0101030:276		
№ п/п	Наименование характеристики	Значение характеристики
1	2	3
1	Вид объекта недвижимости	Здание
2	Ранее присвоенный государственный учетный номер здания, сооружения, объекта незавершенного строительства (кадастровый, инвентарный или условный номер)	—
3	Кадастровый номер земельного участка (земельных участков), в границах которого (которых) расположено здание, сооружение, объект незавершенного строительства	86:10:0101030:37
4	Номер кадастрового квартала (кадастровых кварталов), в пределах которого (которых) расположено здание, сооружение, объект незавершенного строительства	86:10:0101030
5	Адрес здания, сооружения, объекта незавершенного строительства	Ханты-Мансийский Автономный округ - Югра АО, Сургут г, 50 лет ВЛКСМ ул, 13 д
	Местоположение здания, сооружения, объекта незавершенного строительства	—
	Дополнительные сведения о местоположении	—
6	Иные сведения	—

Описание местоположения здания, сооружения, объекта незавершенного строительства на земельном участке

**1. Сведения о характерных точках контура
вид объекта недвижимости (здание, сооружение, объект незавершенного строительства)**

Здание

кадастровый номер (обозначение) 86:10:0101192:285

Зона № МСК-86

Номер контура	Номера характерных точек контура	Существующие			Уточненные			Метод определения координат	Средняя квадратическая погрешность определения координат характерной точки (Mt), м	Формулы, примененные для расчета средней квадратической погрешности определения координат характерной точки (Mt), м
		Координаты, м		R, м	Координаты, м		R, м			
		X	Y		X	Y				
1	2	3	4	5	6	7	8	9	10	11
86:10:0101192:285(1)	н825 О	—	—	—	983398.08	3573390.29	—	Метод спутниковых геодезических измерений (определений)	0.05	$Mt=\sqrt{(0.04^2+0.04^2)}=0.05$
86:10:0101192:285(1)	н826 О	—	—	—	983401.74	3573399.36	—	Метод спутниковых геодезических измерений (определений)	0.05	$Mt=\sqrt{(0.04^2+0.04^2)}=0.05$
86:10:0101192:285(1)	н827 О	—	—	—	983392.53	3573403.28	—	Метод спутниковых геодезических измерений (определений)	0.05	$Mt=\sqrt{(0.04^2+0.04^2)}=0.05$

86:10:0101192:285(1)	н828 О	—	—	—	98338 8.82	35733 94.01	—	Метод спутниковых геодезических измерений (определений)	0.05	$Mt=\sqrt{(0.04^2+0.04^2)}=0.05$
86:10:0101192:285(1)	н825 О	—	—	—	98339 8.08	35733 90.29	—	Метод спутниковых геодезических измерений (определений)	0.05	$Mt=\sqrt{(0.04^2+0.04^2)}=0.05$

2. Характеристики здания, сооружения, объекта незавершенного строительства с кадастровым номером (обозначением) 86:10:0101192:285

№ п/п	Наименование характеристики	Значение характеристики
1	2	3
1	Вид объекта недвижимости	Здание
2	Ранее присвоенный государственный учетный номер здания, сооружения, объекта незавершенного строительства (кадастровый, инвентарный или условный номер)	—
3	Кадастровый номер земельного участка (земельных участков), в границах которого (которых) расположено здание, сооружение, объект незавершенного строительства	86:10:0101030:48
4	Номер кадастрового квартала (кадастровых кварталов), в пределах которого (которых) расположено здание, сооружение, объект незавершенного строительства	86:10:0101030
5	Адрес здания, сооружения, объекта незавершенного строительства	Ханты-Мансийский Автономный округ - Югра АО, Сургут г, Маяковского ул, 15 д
	Местоположение здания, сооружения, объекта незавершенного строительства	—
	Дополнительные сведения о местоположении	—
6	Иные сведения	—

Описание местоположения здания, сооружения, объекта незавершенного строительства на земельном участке

**1. Сведения о характерных точках контура
вид объекта недвижимости (здание, сооружение, объект незавершенного строительства)**

Здание

кадастровый номер (обозначение) 86:10:0101192:290

Зона № МСК-86

Номер контура	Номера характерных точек контура	Существующие			Уточненные			Метод определения координат	Средняя квадратическая погрешность определения координат характерной точки (Mt), м	Формулы, примененные для расчета средней квадратической погрешности определения координат характерной точки (Mt), м
		Координаты, м		R, м	Координаты, м		R, м			
		X	Y		X	Y				
1	2	3	4	5	6	7	8	9	10	11
86:10:0101192:290(1)	н935 О	—	—	—	983469.62	3573346.57	—	Метод спутниковых геодезических измерений (определений)	0.05	$Mt=\sqrt{(0.04^2+0.04^2)}=0.05$
86:10:0101192:290(1)	н936 О	—	—	—	983464.85	3573335.16	—	Метод спутниковых геодезических измерений (определений)	0.05	$Mt=\sqrt{(0.04^2+0.04^2)}=0.05$
86:10:0101192:290(1)	н937 О	—	—	—	983508.99	3573317.79	—	Метод спутниковых геодезических измерений (определений)	0.05	$Mt=\sqrt{(0.04^2+0.04^2)}=0.05$

86:10:0101192:290(1)	н938 О	—	—	—	98351 1.37	35733 23.68	—	Метод спутниковых геодезических измерений (определений)	0.05	$Mt=\sqrt{(0.04^2+0.04^2)}=0.05$
86:10:0101192:290(1)	н939 О	—	—	—	98348 2.19	35733 35.23	—	Метод спутниковых геодезических измерений (определений)	0.05	$Mt=\sqrt{(0.04^2+0.04^2)}=0.05$
86:10:0101192:290(1)	н940 О	—	—	—	98348 4.26	35733 40.78	—	Метод спутниковых геодезических измерений (определений)	0.05	$Mt=\sqrt{(0.04^2+0.04^2)}=0.05$
86:10:0101192:290(1)	н935 О	—	—	—	98346 9.62	35733 46.57	—	Метод спутниковых геодезических измерений (определений)	0.05	$Mt=\sqrt{(0.04^2+0.04^2)}=0.05$

2. Характеристики здания, сооружения, объекта незавершенного строительства с кадастровым номером (обозначением) 86:10:0101192:290

№ п/п	Наименование характеристики	Значение характеристики
1	2	3
1	Вид объекта недвижимости	Здание
2	Ранее присвоенный государственный учетный номер здания, сооружения, объекта незавершенного строительства (кадастровый, инвентарный или условный номер)	—
3	Кадастровый номер земельного участка (земельных участков), в границах которого (которых)	86:10:0101030:60

	расположено здание, сооружение, объект незавершенного строительства	
4	Номер кадастрового квартала (кадастровых кварталов), в пределах которого (которых) расположено здание, сооружение, объект незавершенного строительства	86:10:0101030
5	Адрес здания, сооружения, объекта незавершенного строительства	Ханты-Мансийский Автономный округ - Югра АО, Сургут г, Маяковского ул, 19 корпус 1 д
	Местоположение здания, сооружения, объекта незавершенного строительства	—
	Дополнительные сведения о местоположении	—
6	Иные сведения	—

Описание местоположения здания, сооружения, объекта незавершенного строительства на земельном участке

**1. Сведения о характерных точках контура
вид объекта недвижимости (здание, сооружение, объект незавершенного строительства)**

Здание

кадастровый номер (обозначение) 86:10:0101030:291

Зона № МСК-86

Номер контура	Номера характерных точек контура	Существующие		R, м	Уточненные		R, м	Метод определения координат	Средняя квадратическая погрешность определения координат характерной точки (Mt), м	Формулы, примененные для расчета средней квадратической погрешности определения координат характерной точки (Mt), м
		Координаты, м			Координаты, м					
		X	Y		X	Y				
1	2	3	4	5	6	7	8	9	10	11
86:10:0101030:291(1)	н395 О	—	—	—	983606.20	3573302.21	—	Метод спутниковых геодезических измерений (определений)	0.05	$Mt=\sqrt{(0.04^2+0.04^2)}=0.05$
86:10:0101030:291(1)	н396 О	—	—	—	983608.91	3573308.67	—	Метод спутниковых геодезических измерений (определений)	0.05	$Mt=\sqrt{(0.04^2+0.04^2)}=0.05$
86:10:0101030:291(1)	н397 О	—	—	—	983598.57	3573312.92	—	Метод спутниковых геодезических измерений (определений)	0.05	$Mt=\sqrt{(0.04^2+0.04^2)}=0.05$

86:10: 01010 30:29 1(1)	н398 О	—	—	—	98359 4.77	35733 14.48	—	Метод спутник овых геодезич еских измерен ий (определ ений)	0.05	$Mt=\sqrt{(0.04^2+0.04^2)}=0.05$
86:10: 01010 30:29 1(1)	н399 О	—	—	—	98358 2.68	35733 19.44	—	Метод спутник овых геодезич еских измерен ий (определ ений)	0.05	$Mt=\sqrt{(0.04^2+0.04^2)}=0.05$
86:10: 01010 30:29 1(1)	н400 О	—	—	—	98357 4.73	35733 22.71	—	Метод спутник овых геодезич еских измерен ий (определ ений)	0.05	$Mt=\sqrt{(0.04^2+0.04^2)}=0.05$
86:10: 01010 30:29 1(1)	н401 О	—	—	—	98357 1.98	35733 16.16	—	Метод спутник овых геодезич еских измерен ий (определ ений)	0.05	$Mt=\sqrt{(0.04^2+0.04^2)}=0.05$
86:10: 01010 30:29 1(1)	н395 О	—	—	—	98360 6.20	35733 02.21	—	Метод спутник овых геодезич еских измерен ий (определ ений)	0.05	$Mt=\sqrt{(0.04^2+0.04^2)}=0.05$

2. Характеристики здания, сооружения, объекта незавершенного строительства с кадастровым номером (обозначением) 86:10:0101030:291

№ п/п	Наименование характеристики	Значение характеристики
1	2	3
1	Вид объекта недвижимости	Здание
2	Ранее присвоенный	—

	государственный учетный номер здания, сооружения, объекта незавершенного строительства (кадастровый, инвентарный или условный номер)	
3	Кадастровый номер земельного участка (земельных участков), в границах которого (которых) расположено здание, сооружение, объект незавершенного строительства	86:10:0101030:15
4	Номер кадастрового квартала (кадастровых кварталов), в пределах которого (которых) расположено здание, сооружение, объект незавершенного строительства	86:10:0101030
5	Адрес здания, сооружения, объекта незавершенного строительства	Ханты-Мансийский Автономный округ - Югра АО, Сургут г, Маяковского ул, 21А д, 1 корп
	Местоположение здания, сооружения, объекта незавершенного строительства	—
	Дополнительные сведения о местоположении	—
6	Иные сведения	—

Описание местоположения здания, сооружения, объекта незавершенного строительства на земельном участке

**1. Сведения о характерных точках контура
вид объекта недвижимости (здание, сооружение, объект незавершенного строительства)**

Здание

кадастровый номер (обозначение) 86:10:0101030:295

Зона № МСК-86

Номер контура	Номера характерных точек контура	Существующие		R, м	Уточненные		R, м	Метод определения координат	Средняя квадратическая погрешность определения координат характерной точки (Mt), м	Формулы, примененные для расчета средней квадратической погрешности определения координат характерной точки (Mt), м
		Координаты, м			Координаты, м					
		X	Y		X	Y				
1	2	3	4	5	6	7	8	9	10	11
86:10:0101030:295(1)	н302 О	—	—	—	983509.97	3572890.37	—	Метод спутниковых геодезических измерений (определений)	0.05	$Mt=\sqrt{(0.04^2+0.04^2)}=0.05$
86:10:0101030:295(1)	н303 О	—	—	—	983511.10	3572893.13	—	Метод спутниковых геодезических измерений (определений)	0.05	$Mt=\sqrt{(0.04^2+0.04^2)}=0.05$
86:10:0101030:295(1)	н304 О	—	—	—	983511.58	3572892.93	—	Метод спутниковых геодезических измерений (определений)	0.05	$Mt=\sqrt{(0.04^2+0.04^2)}=0.05$

86:10: 01010 30:29 5(1)	н305 О	—	—	—	98351 1.86	35728 93.63	—	Метод спутник овых геодезич еских измерен ий (определ ений)	0.05	$Mt=\sqrt{(0.04^2+0.04^2)}=0.05$
86:10: 01010 30:29 5(1)	н306 О	—	—	—	98351 1.38	35728 93.83	—	Метод спутник овых геодезич еских измерен ий (определ ений)	0.05	$Mt=\sqrt{(0.04^2+0.04^2)}=0.05$
86:10: 01010 30:29 5(1)	н307 О	—	—	—	98351 3.36	35728 98.71	—	Метод спутник овых геодезич еских измерен ий (определ ений)	0.05	$Mt=\sqrt{(0.04^2+0.04^2)}=0.05$
86:10: 01010 30:29 5(1)	н308 О	—	—	—	98351 3.85	35728 98.52	—	Метод спутник овых геодезич еских измерен ий (определ ений)	0.05	$Mt=\sqrt{(0.04^2+0.04^2)}=0.05$
86:10: 01010 30:29 5(1)	н309 О	—	—	—	98351 4.13	35728 99.21	—	Метод спутник овых геодезич еских измерен ий (определ ений)	0.05	$Mt=\sqrt{(0.04^2+0.04^2)}=0.05$
86:10: 01010 30:29 5(1)	н310 О	—	—	—	98351 3.65	35728 99.41	—	Метод спутник овых геодезич еских измерен ий	0.05	$Mt=\sqrt{(0.04^2+0.04^2)}=0.05$

								(определений)		
86:10: 01010 30:29 5(1)	н311 О	–	–	–	98351 5.62	35729 04.30	–	Метод спутниковых геодезических измерений (определений)	0.05	$Mt=\sqrt{(0.04^2+0.04^2)}=0.05$
86:10: 01010 30:29 5(1)	н312 О	–	–	–	98351 6.00	35729 04.14	–	Метод спутниковых геодезических измерений (определений)	0.05	$Mt=\sqrt{(0.04^2+0.04^2)}=0.05$
86:10: 01010 30:29 5(1)	н313 О	–	–	–	98351 6.28	35729 04.83	–	Метод спутниковых геодезических измерений (определений)	0.05	$Mt=\sqrt{(0.04^2+0.04^2)}=0.05$
86:10: 01010 30:29 5(1)	н314 О	–	–	–	98351 5.90	35729 04.99	–	Метод спутниковых геодезических измерений (определений)	0.05	$Mt=\sqrt{(0.04^2+0.04^2)}=0.05$
86:10: 01010 30:29 5(1)	н315 О	–	–	–	98351 7.87	35729 09.86	–	Метод спутниковых геодезических измерений (определений)	0.05	$Mt=\sqrt{(0.04^2+0.04^2)}=0.05$
86:10: 01010 30:29 5(1)	н316 О	–	–	–	98351 8.34	35729 09.67	–	Метод спутниковых геодезических измерений (определений)	0.05	$Mt=\sqrt{(0.04^2+0.04^2)}=0.05$

								измерений (определений)		
86:10: 01010 30:29 5(1)	н317 О	—	—	—	98351 8.63	35729 10.37	—	Метод спутниковых геодезических измерений (определений)	0.05	$Mt=\sqrt{(0.04^2+0.04^2)}=0.05$
86:10: 01010 30:29 5(1)	н318 О	—	—	—	98351 8.15	35729 10.56	—	Метод спутниковых геодезических измерений (определений)	0.05	$Mt=\sqrt{(0.04^2+0.04^2)}=0.05$
86:10: 01010 30:29 5(1)	н319 О	—	—	—	98352 0.13	35729 15.44	—	Метод спутниковых геодезических измерений (определений)	0.05	$Mt=\sqrt{(0.04^2+0.04^2)}=0.05$
86:10: 01010 30:29 5(1)	н320 О	—	—	—	98352 0.60	35729 15.25	—	Метод спутниковых геодезических измерений (определений)	0.05	$Mt=\sqrt{(0.04^2+0.04^2)}=0.05$
86:10: 01010 30:29 5(1)	н321 О	—	—	—	98352 0.88	35729 15.94	—	Метод спутниковых геодезических измерений (определений)	0.05	$Mt=\sqrt{(0.04^2+0.04^2)}=0.05$
86:10: 01010 30:29	н322 О	—	—	—	98352 0.41	35729 16.14	—	Метод спутниковых	0.05	$Mt=\sqrt{(0.04^2+0.04^2)}=0.05$

5(1)								геодезических измерений (определений)		
86:10:0101030:295(1)	н323 О	—	—	—	98352 1.17	35729 18.04	—	Метод спутниковых геодезических измерений (определений)	0.05	$Mt=\sqrt{(0.04^2+0.04^2)}=0.05$
86:10:0101030:295(1)	н324 О	—	—	—	98352 6.86	35729 15.76	—	Метод спутниковых геодезических измерений (определений)	0.05	$Mt=\sqrt{(0.04^2+0.04^2)}=0.05$
86:10:0101030:295(1)	н325 О	—	—	—	98353 4.01	35729 33.63	—	Метод спутниковых геодезических измерений (определений)	0.05	$Mt=\sqrt{(0.04^2+0.04^2)}=0.05$
86:10:0101030:295(1)	н326 О	—	—	—	98349 3.33	35729 50.20	—	Метод спутниковых геодезических измерений (определений)	0.05	$Mt=\sqrt{(0.04^2+0.04^2)}=0.05$
86:10:0101030:295(1)	н327 О	—	—	—	98348 8.48	35729 38.27	—	Метод спутниковых геодезических измерений (определений)	0.05	$Mt=\sqrt{(0.04^2+0.04^2)}=0.05$
86:10:	н328	—	—	—	98346	35729	—	Метод	0.05	$Mt=\sqrt{(0.04^2+0.04^2)}=0.05$

01010 30:29 5(1)	О				2.23	48.93		спутник овых геодезич еских измерен ий (определ ений)		4 ²)=0.05
86:10: 01010 30:29 5(1)	н329 О	—	—	—	98345 3.24	35729 26.80	—	Метод спутник овых геодезич еских измерен ий (определ ений)	0.05	$Mt=\sqrt{(0.04^2+0.04^2)}=0.05$
86:10: 01010 30:29 5(1)	н330 О	—	—	—	98344 8.57	35729 15.29	—	Метод спутник овых геодезич еских измерен ий (определ ений)	0.05	$Mt=\sqrt{(0.04^2+0.04^2)}=0.05$
86:10: 01010 30:29 5(1)	н302 О	—	—	—	98350 9.97	35728 90.37	—	Метод спутник овых геодезич еских измерен ий (определ ений)	0.05	$Mt=\sqrt{(0.04^2+0.04^2)}=0.05$

2. Характеристики здания, сооружения, объекта незавершенного строительства с кадастровым номером (обозначением) 86:10:0101030:295

№ п/п	Наименование характеристики	Значение характеристики
1	2	3
1	Вид объекта недвижимости	Здание
2	Ранее присвоенный государственный учетный номер здания, сооружения, объекта незавершенного строительства (кадастровый, инвентарный или условный номер)	—
3	Кадастровый номер земельного участка (земельных участков), в границах которого (которых) расположено здание,	86:10:0101030:7

	сооружение, объект незавершенного строительства	
4	Номер кадастрового квартала (кадастровых кварталов), в пределах которого (которых) расположено здание, сооружение, объект незавершенного строительства	86:10:0101030
5	Адрес здания, сооружения, объекта незавершенного строительства	Ханты-Мансийский Автономный округ - Югра АО, Сургут г, 50 лет ВЛКСМ ул, 9а д
	Местоположение здания, сооружения, объекта незавершенного строительства	—
	Дополнительные сведения о местоположении	—
6	Иные сведения	—

Описание местоположения здания, сооружения, объекта незавершенного строительства на земельном участке

**1. Сведения о характерных точках контура
вид объекта недвижимости (здание, сооружение, объект незавершенного строительства)**

Здание

кадастровый номер (обозначение) 86:10:0101200:300

Зона № МСК-86

Номер контура	Номера характерных точек контура	Существующие			Уточненные			Метод определения координат	Средняя квадратическая погрешность определения координат характерной точки (Mt), м	Формулы, примененные для расчета средней квадратической погрешности определения координат характерной точки (Mt), м
		Координаты, м		R, м	Координаты, м		R, м			
		X	Y		X	Y				
1	2	3	4	5	6	7	8	9	10	11
86:10:0101200:300(1)	н331 О	—	—	—	983259.93	3572781.98	—	Метод спутниковых геодезических измерений (определений)	0.05	$Mt=\sqrt{(0.04^2+0.04^2)}=0.05$
86:10:0101200:300(1)	н332 О	—	—	—	983253.69	3572784.48	—	Метод спутниковых геодезических измерений (определений)	0.05	$Mt=\sqrt{(0.04^2+0.04^2)}=0.05$
86:10:0101200:300(1)	н333 О	—	—	—	983254.38	3572786.20	—	Метод спутниковых геодезических измерений (определений)	0.05	$Mt=\sqrt{(0.04^2+0.04^2)}=0.05$

86:10: 01012 00:30 0(1)	н334 О	—	—	—	98325 2.88	35727 86.80	—	Метод спутник овых геодезич еских измерен ий (определ ений)	0.05	$Mt=\sqrt{(0.04^2+0.04^2)}=0.05$
86:10: 01012 00:30 0(1)	н335 О	—	—	—	98325 2.19	35727 85.07	—	Метод спутник овых геодезич еских измерен ий (определ ений)	0.05	$Mt=\sqrt{(0.04^2+0.04^2)}=0.05$
86:10: 01012 00:30 0(1)	н336 О	—	—	—	98323 7.55	35727 90.94	—	Метод спутник овых геодезич еских измерен ий (определ ений)	0.05	$Mt=\sqrt{(0.04^2+0.04^2)}=0.05$
86:10: 01012 00:30 0(1)	н337 О	—	—	—	98320 9.98	35727 21.84	—	Метод спутник овых геодезич еских измерен ий (определ ений)	0.05	$Mt=\sqrt{(0.04^2+0.04^2)}=0.05$
86:10: 01012 00:30 0(1)	н338 О	—	—	—	98322 4.53	35727 16.01	—	Метод спутник овых геодезич еских измерен ий (определ ений)	0.05	$Mt=\sqrt{(0.04^2+0.04^2)}=0.05$
86:10: 01012 00:30 0(1)	н339 О	—	—	—	98322 3.85	35727 14.29	—	Метод спутник овых геодезич еских измерен ий	0.05	$Mt=\sqrt{(0.04^2+0.04^2)}=0.05$

								(определений)		
86:10:0101200:300(1)	н340 О	—	—	—	98322 5.35	35727 13.70	—	Метод спутниковых геодезических измерений (определений)	0.05	$Mt=\sqrt{(0.04^2+0.04^2)}=0.05$
86:10:0101200:300(1)	н341 О	—	—	—	98322 6.03	35727 15.41	—	Метод спутниковых геодезических измерений (определений)	0.05	$Mt=\sqrt{(0.04^2+0.04^2)}=0.05$
86:10:0101200:300(1)	н342 О	—	—	—	98323 2.38	35727 12.86	—	Метод спутниковых геодезических измерений (определений)	0.05	$Mt=\sqrt{(0.04^2+0.04^2)}=0.05$
86:10:0101200:300(1)	н331 О	—	—	—	98325 9.93	35727 81.98	—	Метод спутниковых геодезических измерений (определений)	0.05	$Mt=\sqrt{(0.04^2+0.04^2)}=0.05$

2. Характеристики здания, сооружения, объекта незавершенного строительства с кадастровым номером (обозначением) 86:10:0101200:300

№ п/п	Наименование характеристики	Значение характеристики
1	2	3
1	Вид объекта недвижимости	Здание
2	Ранее присвоенный государственный учетный номер здания, сооружения, объекта незавершенного строительства (кадастровый, инвентарный или условный номер)	—
3	Кадастровый номер земельного	86:10:0101030:35

	участка (земельных участков), в границах которого (которых) расположено здание, сооружение, объект незавершенного строительства	
4	Номер кадастрового квартала (кадастровых кварталов), в пределах которого (которых) расположено здание, сооружение, объект незавершенного строительства	86:10:0101030
5	Адрес здания, сооружения, объекта незавершенного строительства	Ханты-Мансийский Автономный округ - Югра АО, Сургут г, Ленина пр-кт, 30/1 д
	Местоположение здания, сооружения, объекта незавершенного строительства	—
	Дополнительные сведения о местоположении	—
6	Иные сведения	—

Описание местоположения здания, сооружения, объекта незавершенного строительства на земельном участке

**1. Сведения о характерных точках контура
вид объекта недвижимости (здание, сооружение, объект незавершенного строительства)**

Здание

кадастровый номер (обозначение) 86:10:0101192:342

Зона № МСК-86

Номер контура	Номера характерных точек контура	Существующие			Уточненные			Метод определения координат	Средняя квадратическая погрешность определения координат характерной точки (Mt), м	Формулы, примененные для расчета средней квадратической погрешности определения координат характерной точки (Mt), м
		Координаты, м		R, м	Координаты, м		R, м			
		X	Y		X	Y				
1	2	3	4	5	6	7	8	9	10	11
86:10:0101192:342(1)	н918 О	—	—	—	983479.02	3573352.27	—	Метод спутниковых геодезических измерений (определений)	0.05	$Mt=\sqrt{(0.04^2+0.04^2)}=0.05$
86:10:0101192:342(1)	н919 О	—	—	—	983494.39	3573391.40	—	Метод спутниковых геодезических измерений (определений)	0.05	$Mt=\sqrt{(0.04^2+0.04^2)}=0.05$
86:10:0101192:342(1)	н920 О	—	—	—	983488.10	3573393.80	—	Метод спутниковых геодезических измерений (определений)	0.05	$Mt=\sqrt{(0.04^2+0.04^2)}=0.05$

86:10: 01011 92:34 2(1)	н921 О	—	—	—	98348 6.01	35733 88.41	—	Метод спутник овых геодезич еских измерен ий (определ ений)	0.05	$Mt=\sqrt{(0.04^2+0.04^2)}=0.05$
86:10: 01011 92:34 2(1)	н922 О	—	—	—	98348 1.38	35733 90.01	—	Метод спутник овых геодезич еских измерен ий (определ ений)	0.05	$Mt=\sqrt{(0.04^2+0.04^2)}=0.05$
86:10: 01011 92:34 2(1)	н923 О	—	—	—	98346 8.29	35733 55.66	—	Метод спутник овых геодезич еских измерен ий (определ ений)	0.05	$Mt=\sqrt{(0.04^2+0.04^2)}=0.05$
86:10: 01011 92:34 2(1)	н924 О	—	—	—	98347 2.18	35733 53.94	—	Метод спутник овых геодезич еских измерен ий (определ ений)	0.05	$Mt=\sqrt{(0.04^2+0.04^2)}=0.05$
86:10: 01011 92:34 2(1)	н925 О	—	—	—	98346 9.76	35733 47.35	—	Метод спутник овых геодезич еских измерен ий (определ ений)	0.05	$Mt=\sqrt{(0.04^2+0.04^2)}=0.05$
86:10: 01011 92:34 2(1)	н926 О	—	—	—	98348 5.73	35733 41.05	—	Метод спутник овых геодезич еских измерен ий	0.05	$Mt=\sqrt{(0.04^2+0.04^2)}=0.05$

								(определений)		
86:10:0101192:342(1)	н927 О	—	—	—	98348 3.60	35733 35.70	—	Метод спутниковых геодезических измерений (определений)	0.05	$Mt=\sqrt{(0.04^2+0.04^2)}=0.05$
86:10:0101192:342(1)	н928 О	—	—	—	98348 8.51	35733 33.77	—	Метод спутниковых геодезических измерений (определений)	0.05	$Mt=\sqrt{(0.04^2+0.04^2)}=0.05$
86:10:0101192:342(1)	н929 О	—	—	—	98349 3.40	35733 46.42	—	Метод спутниковых геодезических измерений (определений)	0.05	$Mt=\sqrt{(0.04^2+0.04^2)}=0.05$
86:10:0101192:342(1)	н918 О	—	—	—	98347 9.02	35733 52.27	—	Метод спутниковых геодезических измерений (определений)	0.05	$Mt=\sqrt{(0.04^2+0.04^2)}=0.05$

2. Характеристики здания, сооружения, объекта незавершенного строительства с кадастровым номером (обозначением) 86:10:0101192:342

№ п/п	Наименование характеристики	Значение характеристики
1	2	3
1	Вид объекта недвижимости	Здание
2	Ранее присвоенный государственный учетный номер здания, сооружения, объекта незавершенного строительства (кадастровый, инвентарный или условный номер)	—
3	Кадастровый номер земельного	86:10:0101030:11398

	участка (земельных участков), в границах которого (которых) расположено здание, сооружение, объект незавершенного строительства	
4	Номер кадастрового квартала (кадастровых кварталов), в пределах которого (которых) расположено здание, сооружение, объект незавершенного строительства	86:10:0101030
5	Адрес здания, сооружения, объекта незавершенного строительства	Ханты-Мансийский Автономный округ - Югра АО, Сургут г, Маяковского ул, 19 д, 4 строен
	Местоположение здания, сооружения, объекта незавершенного строительства	—
	Дополнительные сведения о местоположении	—
6	Иные сведения	—

Описание местоположения здания, сооружения, объекта незавершенного строительства на земельном участке

**1. Сведения о характерных точках контура
вид объекта недвижимости (здание, сооружение, объект незавершенного строительства)**

Здание

кадастровый номер (обозначение) 86:10:0101192:343

Зона № МСК-86

Номер контура	Номера характерных точек контура	Существующие			Уточненные			Метод определения координат	Средняя квадратическая погрешность определения координат характерной точки (Mt), м	Формулы, примененные для расчета средней квадратической погрешности определения координат характерной точки (Mt), м
		Координаты, м		R, м	Координаты, м		R, м			
		X	Y		X	Y				
1	2	3	4	5	6	7	8	9	10	11
86:10:0101192:343(1)	н930 О	—	—	—	983618.35	3573341.42	—	Метод спутниковых геодезических измерений (определений)	0.05	$Mt=\sqrt{(0.04^2+0.04^2)}=0.05$
86:10:0101192:343(1)	н931 О	—	—	—	983618.73	3573342.37	—	Метод спутниковых геодезических измерений (определений)	0.05	$Mt=\sqrt{(0.04^2+0.04^2)}=0.05$
86:10:0101192:343(1)	н932 О	—	—	—	983623.12	3573353.35	—	Метод спутниковых геодезических измерений (определений)	0.05	$Mt=\sqrt{(0.04^2+0.04^2)}=0.05$

86:10:0101192:343(1)	н933 О	—	—	—	98357 1.85	35733 74.19	—	Метод спутниковых геодезических измерений (определений)	0.05	$Mt=\sqrt{(0.04^2+0.04^2)}=0.05$
86:10:0101192:343(1)	н934 О	—	—	—	98356 7.05	35733 62.27	—	Метод спутниковых геодезических измерений (определений)	0.05	$Mt=\sqrt{(0.04^2+0.04^2)}=0.05$
86:10:0101192:343(1)	н930 О	—	—	—	98361 8.35	35733 41.42	—	Метод спутниковых геодезических измерений (определений)	0.05	$Mt=\sqrt{(0.04^2+0.04^2)}=0.05$

2. Характеристики здания, сооружения, объекта незавершенного строительства с кадастровым номером (обозначением) 86:10:0101192:343

№ п/п	Наименование характеристики	Значение характеристики
1	2	3
1	Вид объекта недвижимости	Здание
2	Ранее присвоенный государственный учетный номер здания, сооружения, объекта незавершенного строительства (кадастровый, инвентарный или условный номер)	—
3	Кадастровый номер земельного участка (земельных участков), в границах которого (которых) расположено здание, сооружение, объект незавершенного строительства	86:10:0101030:113
4	Номер кадастрового квартала (кадастровых кварталов), в пределах которого (которых) расположено здание, сооружение, объект незавершенного строительства	86:10:0101030

5	Адрес здания, сооружения, объекта незавершенного строительства	Ханты-Мансийский Автономный округ - Югра АО, Сургут г, Маяковского ул, 21 д
	Местоположение здания, сооружения, объекта незавершенного строительства	—
	Дополнительные сведения о местоположении	—
6	Иные сведения	—

Описание местоположения здания, сооружения, объекта незавершенного строительства на земельном участке

**1. Сведения о характерных точках контура
вид объекта недвижимости (здание, сооружение, объект незавершенного строительства)**

Здание

кадастровый номер (обозначение) 86:10:0101030:347

Зона № МСК-86

Номер контура	Номера характерных точек контура	Существующие			Уточненные			Метод определения координат	Средняя квадратическая погрешность определения координат характерной точки (Mt), м	Формулы, примененные для расчета средней квадратической погрешности определения координат характерной точки (Mt), м
		Координаты, м		R, м	Координаты, м		R, м			
		X	Y		X	Y				
1	2	3	4	5	6	7	8	9	10	11
86:10:0101030:347(1)	н229 О	—	—	—	98319 6.27	35729 11.10	—	Метод спутниковых геодезических измерений (определений)	0.05	$Mt=\sqrt{(0.04^2+0.04^2)}=0.05$
86:10:0101030:347(1)	н230 О	—	—	—	98320 1.04	35729 23.00	—	Метод спутниковых геодезических измерений (определений)	0.05	$Mt=\sqrt{(0.04^2+0.04^2)}=0.05$
86:10:0101030:347(1)	н231 О	—	—	—	98319 2.30	35729 26.51	—	Метод спутниковых геодезических измерений (определений)	0.05	$Mt=\sqrt{(0.04^2+0.04^2)}=0.05$

86:10: 01010 30:34 7(1)	н232 О	—	—	—	98319 2.84	35729 27.86	—	Метод спутник овых геодезич еских измерен ий (определ ений)	0.05	$Mt=\sqrt{(0.04^2+0.04^2)}=0.05$
86:10: 01010 30:34 7(1)	н233 О	—	—	—	98318 8.90	35729 29.45	—	Метод спутник овых геодезич еских измерен ий (определ ений)	0.05	$Mt=\sqrt{(0.04^2+0.04^2)}=0.05$
86:10: 01010 30:34 7(1)	н234 О	—	—	—	98318 8.36	35729 28.10	—	Метод спутник овых геодезич еских измерен ий (определ ений)	0.05	$Mt=\sqrt{(0.04^2+0.04^2)}=0.05$
86:10: 01010 30:34 7(1)	н235 О	—	—	—	98317 7.23	35729 32.57	—	Метод спутник овых геодезич еских измерен ий (определ ений)	0.05	$Mt=\sqrt{(0.04^2+0.04^2)}=0.05$
86:10: 01010 30:34 7(1)	н236 О	—	—	—	98317 7.77	35729 33.92	—	Метод спутник овых геодезич еских измерен ий (определ ений)	0.05	$Mt=\sqrt{(0.04^2+0.04^2)}=0.05$
86:10: 01010 30:34 7(1)	н237 О	—	—	—	98317 3.88	35729 35.49	—	Метод спутник овых геодезич еских измерен ий	0.05	$Mt=\sqrt{(0.04^2+0.04^2)}=0.05$

								(определений)		
86:10: 01010 30:34 7(1)	н238 О	–	–	–	98317 3.32	35729 34.15	–	Метод спутниковых геодезических измерений (определений)	0.05	$Mt=\sqrt{(0.04^2+0.04^2)}=0.05$
86:10: 01010 30:34 7(1)	н239 О	–	–	–	98316 2.20	35729 38.61	–	Метод спутниковых геодезических измерений (определений)	0.05	$Mt=\sqrt{(0.04^2+0.04^2)}=0.05$
86:10: 01010 30:34 7(1)	н240 О	–	–	–	98316 2.74	35729 39.97	–	Метод спутниковых геодезических измерений (определений)	0.05	$Mt=\sqrt{(0.04^2+0.04^2)}=0.05$
86:10: 01010 30:34 7(1)	н241 О	–	–	–	98315 8.84	35729 41.53	–	Метод спутниковых геодезических измерений (определений)	0.05	$Mt=\sqrt{(0.04^2+0.04^2)}=0.05$
86:10: 01010 30:34 7(1)	н242 О	–	–	–	98315 8.30	35729 40.19	–	Метод спутниковых геодезических измерений (определений)	0.05	$Mt=\sqrt{(0.04^2+0.04^2)}=0.05$
86:10: 01010 30:34 7(1)	н243 О	–	–	–	98314 7.17	35729 44.65	–	Метод спутниковых геодезических	0.05	$Mt=\sqrt{(0.04^2+0.04^2)}=0.05$

								измерений (определений)		
86:10: 01010 30:34 7(1)	н244 О	—	—	—	98314 7.71	35729 46.00	—	Метод спутниковых геодезических измерений (определений)	0.05	$Mt=\sqrt{(0.04^2+0.04^2)}=0.05$
86:10: 01010 30:34 7(1)	н245 О	—	—	—	98314 3.80	35729 47.58	—	Метод спутниковых геодезических измерений (определений)	0.05	$Mt=\sqrt{(0.04^2+0.04^2)}=0.05$
86:10: 01010 30:34 7(1)	н246 О	—	—	—	98314 3.26	35729 46.24	—	Метод спутниковых геодезических измерений (определений)	0.05	$Mt=\sqrt{(0.04^2+0.04^2)}=0.05$
86:10: 01010 30:34 7(1)	н247 О	—	—	—	98313 4.66	35729 49.66	—	Метод спутниковых геодезических измерений (определений)	0.05	$Mt=\sqrt{(0.04^2+0.04^2)}=0.05$
86:10: 01010 30:34 7(1)	н248 О	—	—	—	98312 9.88	35729 37.76	—	Метод спутниковых геодезических измерений (определений)	0.05	$Mt=\sqrt{(0.04^2+0.04^2)}=0.05$
86:10: 01010 30:34	н229 О	—	—	—	98319 6.27	35729 11.10	—	Метод спутниковых	0.05	$Mt=\sqrt{(0.04^2+0.04^2)}=0.05$

7(1)								геодезических измерений (определений)		
2. Характеристики здания, сооружения, объекта незавершенного строительства с кадастровым номером (обозначением) <u>86:10:0101030:347</u>										
№ п/п	Наименование характеристики							Значение характеристики		
1	2							3		
1	Вид объекта недвижимости							Здание		
2	Ранее присвоенный государственный учетный номер здания, сооружения, объекта незавершенного строительства (кадастровый, инвентарный или условный номер)							—		
3	Кадастровый номер земельного участка (земельных участков), в границах которого (которых) расположено здание, сооружение, объект незавершенного строительства							86:10:0101030:58		
4	Номер кадастрового квартала (кадастровых кварталов), в пределах которого (которых) расположено здание, сооружение, объект незавершенного строительства							86:10:0101030		
5	Адрес здания, сооружения, объекта незавершенного строительства							Ханты-Мансийский Автономный округ - Югра АО, Сургут г, 30 лет Победы ул, 5 д		
	Местоположение здания, сооружения, объекта незавершенного строительства							—		
	Дополнительные сведения о местоположении							—		
6	Иные сведения							—		

Описание местоположения здания, сооружения, объекта незавершенного строительства на земельном участке

**1. Сведения о характерных точках контура
вид объекта недвижимости (здание, сооружение, объект незавершенного строительства)**

Здание

кадастровый номер (обозначение) 86:10:0101030:364

Зона № МСК-86

Номер контура	Номера характерных точек контура	Существующие		R, м	Уточненные		R, м	Метод определения координат	Средняя квадратическая погрешность определения координат характерной точки (Mt), м	Формулы, примененные для расчета средней квадратической погрешности определения координат характерной точки (Mt), м
		Координаты, м			Координаты, м					
		X	Y		X	Y				
1	2	3	4	5	6	7	8	9	10	11
86:10:0101030:364(1)	н378 О	—	—	—	983204.04	3573020.05	—	Метод спутниковых геодезических измерений (определений)	0.05	$Mt=\sqrt{(0.04^2+0.04^2)}=0.05$
86:10:0101030:364(1)	н379 О	—	—	—	983208.02	3573029.62	—	Метод спутниковых геодезических измерений (определений)	0.05	$Mt=\sqrt{(0.04^2+0.04^2)}=0.05$
86:10:0101030:364(1)	н380 О	—	—	—	983214.20	3573027.05	—	Метод спутниковых геодезических измерений (определений)	0.05	$Mt=\sqrt{(0.04^2+0.04^2)}=0.05$

86:10: 01010 30:36 4(1)	н381 О	—	—	—	98321 5.63	35730 30.50	—	Метод спутник овых геодезич еских измерен ий (определ ений)	0.05	$Mt=\sqrt{(0.04^2+0.04^2)}=0.05$
86:10: 01010 30:36 4(1)	н382 О	—	—	—	98320 9.46	35730 33.07	—	Метод спутник овых геодезич еских измерен ий (определ ений)	0.05	$Mt=\sqrt{(0.04^2+0.04^2)}=0.05$
86:10: 01010 30:36 4(1)	н383 О	—	—	—	98321 5.94	35730 48.72	—	Метод спутник овых геодезич еских измерен ий (определ ений)	0.05	$Mt=\sqrt{(0.04^2+0.04^2)}=0.05$
86:10: 01010 30:36 4(1)	н384 О	—	—	—	98320 0.86	35730 54.96	—	Метод спутник овых геодезич еских измерен ий (определ ений)	0.05	$Mt=\sqrt{(0.04^2+0.04^2)}=0.05$
86:10: 01010 30:36 4(1)	н385 О	—	—	—	98319 3.41	35730 57.97	—	Метод спутник овых геодезич еских измерен ий (определ ений)	0.05	$Mt=\sqrt{(0.04^2+0.04^2)}=0.05$
86:10: 01010 30:36 4(1)	н386 О	—	—	—	98319 5.62	35730 63.44	—	Метод спутник овых геодезич еских измерен ий	0.05	$Mt=\sqrt{(0.04^2+0.04^2)}=0.05$

								(определений)		
86:10: 01010 30:36 4(1)	н387 О	–	–	–	98319 2.59	35730 64.61	–	Метод спутниковых геодезических измерений (определений)	0.05	$Mt=\sqrt{(0.04^2+0.04^2)}=0.05$
86:10: 01010 30:36 4(1)	н388 О	–	–	–	98319 0.35	35730 59.04	–	Метод спутниковых геодезических измерений (определений)	0.05	$Mt=\sqrt{(0.04^2+0.04^2)}=0.05$
86:10: 01010 30:36 4(1)	н389 О	–	–	–	98318 6.58	35730 60.57	–	Метод спутниковых геодезических измерений (определений)	0.05	$Mt=\sqrt{(0.04^2+0.04^2)}=0.05$
86:10: 01010 30:36 4(1)	н390 О	–	–	–	98317 5.01	35730 31.66	–	Метод спутниковых геодезических измерений (определений)	0.05	$Mt=\sqrt{(0.04^2+0.04^2)}=0.05$
86:10: 01010 30:36 4(1)	н391 О	–	–	–	98317 8.69	35730 30.19	–	Метод спутниковых геодезических измерений (определений)	0.05	$Mt=\sqrt{(0.04^2+0.04^2)}=0.05$
86:10: 01010 30:36 4(1)	н392 О	–	–	–	98317 6.47	35730 24.61	–	Метод спутниковых геодезических измерений (определений)	0.05	$Mt=\sqrt{(0.04^2+0.04^2)}=0.05$

								измерений (определений)		
86:10:0101030:364(1)	н393 О	—	—	—	98318 7.76	35730 20.11	—	Метод спутниковых геодезических измерений (определений)	0.05	$Mt=\sqrt{(0.04^2+0.04^2)}=0.05$
86:10:0101030:364(1)	н394 О	—	—	—	98318 9.98	35730 25.69	—	Метод спутниковых геодезических измерений (определений)	0.05	$Mt=\sqrt{(0.04^2+0.04^2)}=0.05$
86:10:0101030:364(1)	н378 О	—	—	—	98320 4.04	35730 20.05	—	Метод спутниковых геодезических измерений (определений)	0.05	$Mt=\sqrt{(0.04^2+0.04^2)}=0.05$

2. Характеристики здания, сооружения, объекта незавершенного строительства с кадастровым номером (обозначением) 86:10:0101030:364

№ п/п	Наименование характеристики	Значение характеристики
1	2	3
1	Вид объекта недвижимости	Здание
2	Ранее присвоенный государственный учетный номер здания, сооружения, объекта незавершенного строительства (кадастровый, инвентарный или условный номер)	—
3	Кадастровый номер земельного участка (земельных участков), в границах которого (которых) расположено здание, сооружение, объект незавершенного строительства	86:10:0101030:8
4	Номер кадастрового квартала (кадастровых кварталов), в	86:10:0101030

	пределах которого (которых) расположено здание, сооружение, объект незавершенного строительства	
5	Адрес здания, сооружения, объекта незавершенного строительства	Ханты-Мансийский Автономный округ - Югра АО, Сургут г, 30 лет Победы ул
	Местоположение здания, сооружения, объекта незавершенного строительства	—
	Дополнительные сведения о местоположении	—
6	Иные сведения	—

Описание местоположения здания, сооружения, объекта незавершенного строительства на земельном участке

**1. Сведения о характерных точках контура
вид объекта недвижимости (здание, сооружение, объект незавершенного строительства)**

Здание

кадастровый номер (обозначение) 86:10:0101030:374

Зона № МСК-86

Номер контура	Номера характерных точек контура	Существующие			Уточненные			Метод определения координат	Средняя квадратическая погрешность определения координат характерной точки (Mt), м	Формулы, примененные для расчета средней квадратической погрешности определения координат характерной точки (Mt), м
		Координаты, м		R, м	Координаты, м		R, м			
		X	Y		X	Y				
1	2	3	4	5	6	7	8	9	10	11
86:10:0101030:374(1)	н12О	—	—	—	983054.09	3572745.25	—	Метод спутниковых геодезических измерений (определений)	0.05	$Mt=\sqrt{(0.04^2+0.04^2)}=0.05$
86:10:0101030:374(1)	н13О	—	—	—	983043.01	3572749.83	—	Метод спутниковых геодезических измерений (определений)	0.05	$Mt=\sqrt{(0.04^2+0.04^2)}=0.05$
86:10:0101030:374(1)	н14О	—	—	—	983071.90	3572822.22	—	Метод спутниковых геодезических измерений (определений)	0.05	$Mt=\sqrt{(0.04^2+0.04^2)}=0.05$

86:10:0101030:374(1)	н15О	—	—	—	983083.06	3572817.76	—	Метод спутниковых геодезических измерений (определений)	0.05	$Mt=\sqrt{(0.04^2+0.04^2)}=0.05$
86:10:0101030:374(1)	н12О	—	—	—	983054.09	3572745.25	—	Метод спутниковых геодезических измерений (определений)	0.05	$Mt=\sqrt{(0.04^2+0.04^2)}=0.05$

2. Характеристики здания, сооружения, объекта незавершенного строительства с кадастровым номером (обозначением) 86:10:0101030:374

№ п/п	Наименование характеристики	Значение характеристики
1	2	3
1	Вид объекта недвижимости	Здание
2	Ранее присвоенный государственный учетный номер здания, сооружения, объекта незавершенного строительства (кадастровый, инвентарный или условный номер)	—
3	Кадастровый номер земельного участка (земельных участков), в границах которого (которых) расположено здание, сооружение, объект незавершенного строительства	86:10:0101030:124
4	Номер кадастрового квартала (кадастровых кварталов), в пределах которого (которых) расположено здание, сооружение, объект незавершенного строительства	86:10:0101030
5	Адрес здания, сооружения, объекта незавершенного строительства	Ханты-Мансийский Автономный округ - Югра АО, Сургут г, 30 лет Победы ул, 1 д
	Местоположение здания, сооружения, объекта незавершенного строительства	—
	Дополнительные сведения о местоположении	—
6	Иные сведения	—

Описание местоположения здания, сооружения, объекта незавершенного строительства на земельном участке

**1. Сведения о характерных точках контура
вид объекта недвижимости (здание, сооружение, объект незавершенного строительства)**

Здание

кадастровый номер (обозначение) 86:10:0101010:377

Зона № МСК-86

Номер контура	Номера характерных точек контура	Существующие			Уточненные			Метод определения координат	Средняя квадратическая погрешность определения координат характерной точки (Mt), м	Формулы, примененные для расчета средней квадратической погрешности определения координат характерной точки (Mt), м
		Координаты, м		R, м	Координаты, м		R, м			
		X	Y		X	Y				
1	2	3	4	5	6	7	8	9	10	11
86:10:0101010:377(1)	н167 О	—	—	—	983297.24	3572649.97	—	Метод спутниковых геодезических измерений (определений)	0.05	$Mt=\sqrt{(0.04^2+0.04^2)}=0.05$
86:10:0101010:377(1)	н168 О	—	—	—	983297.04	3572650.05	—	Метод спутниковых геодезических измерений (определений)	0.05	$Mt=\sqrt{(0.04^2+0.04^2)}=0.05$
86:10:0101010:377(1)	н169 О	—	—	—	983292.60	3572638.73	—	Метод спутниковых геодезических измерений (определений)	0.05	$Mt=\sqrt{(0.04^2+0.04^2)}=0.05$

86:10: 01010 10:37 7(1)	н170 О	–	–	–	98337 2.28	35726 06.79	–	Метод спутник овых геодезич еских измерен ий (определ ений)	0.05	$Mt=\sqrt{(0.04^2+0.04^2)}=0.05$
86:10: 01010 10:37 7(1)	н171 О	–	–	–	98337 6.83	35726 18.13	–	Метод спутник овых геодезич еских измерен ий (определ ений)	0.05	$Mt=\sqrt{(0.04^2+0.04^2)}=0.05$
86:10: 01010 10:37 7(1)	н172 О	–	–	–	98330 0.47	35726 48.68	–	Метод спутник овых геодезич еских измерен ий (определ ений)	0.05	$Mt=\sqrt{(0.04^2+0.04^2)}=0.05$
86:10: 01010 10:37 7(1)	н173 О	–	–	–	98330 0.77	35726 49.41	–	Метод спутник овых геодезич еских измерен ий (определ ений)	0.05	$Mt=\sqrt{(0.04^2+0.04^2)}=0.05$
86:10: 01010 10:37 7(1)	н174 О	–	–	–	98330 0.07	35726 49.68	–	Метод спутник овых геодезич еских измерен ий (определ ений)	0.05	$Mt=\sqrt{(0.04^2+0.04^2)}=0.05$
86:10: 01010 10:37 7(1)	н175 О	–	–	–	98330 0.15	35726 49.93	–	Метод спутник овых геодезич еских измерен ий	0.05	$Mt=\sqrt{(0.04^2+0.04^2)}=0.05$

								(определений)		
86:10:0101010:377(1)	н176 О	—	—	—	98329 7.62	35726 50.92	—	Метод спутниковых геодезических измерений (определений)	0.05	$Mt=\sqrt{(0.04^2+0.04^2)}=0.05$
86:10:0101010:377(1)	н167 О	—	—	—	98329 7.24	35726 49.97	—	Метод спутниковых геодезических измерений (определений)	0.05	$Mt=\sqrt{(0.04^2+0.04^2)}=0.05$

2. Характеристики здания, сооружения, объекта незавершенного строительства с кадастровым номером (обозначением) 86:10:0101010:377

№ п/п	Наименование характеристики	Значение характеристики
1	2	3
1	Вид объекта недвижимости	Здание
2	Ранее присвоенный государственный учетный номер здания, сооружения, объекта незавершенного строительства (кадастровый, инвентарный или условный номер)	—
3	Кадастровый номер земельного участка (земельных участков), в границах которого (которых) расположено здание, сооружение, объект незавершенного строительства	86:10:0101030:54
4	Номер кадастрового квартала (кадастровых кварталов), в пределах которого (которых) расположено здание, сооружение, объект незавершенного строительства	86:10:0101030
5	Адрес здания, сооружения, объекта незавершенного строительства	Ханты-Мансийский Автономный округ - Югра АО, Сургут г, Ленина пр-кт, 32 д
	Местоположение здания, сооружения, объекта незавершенного строительства	—
	Дополнительные сведения о	—

	местоположении	
6	Иные сведения	—

Описание местоположения здания, сооружения, объекта незавершенного строительства на земельном участке

**1. Сведения о характерных точках контура
вид объекта недвижимости (здание, сооружение, объект незавершенного строительства)**

Здание

кадастровый номер (обозначение) 86:10:0101030:380

Зона № МСК-86

Номер контура	Номера характерных точек контура	Существующие			Уточненные			Метод определения координат	Средняя квадратическая погрешность определения координат характерной точки (Mt), м	Формулы, примененные для расчета средней квадратической погрешности определения координат характерной точки (Mt), м
		Координаты, м		R, м	Координаты, м		R, м			
		X	Y		X	Y				
1	2	3	4	5	6	7	8	9	10	11
86:10:0101030:380(1)	н205 О	—	—	—	983173.18	3572793.17	—	Метод спутниковых геодезических измерений (определений)	0.05	$Mt=\sqrt{(0.04^2+0.04^2)}=0.05$
86:10:0101030:380(1)	н206 О	—	—	—	983178.05	3572804.97	—	Метод спутниковых геодезических измерений (определений)	0.05	$Mt=\sqrt{(0.04^2+0.04^2)}=0.05$
86:10:0101030:380(1)	н207 О	—	—	—	983169.30	3572808.49	—	Метод спутниковых геодезических измерений (определений)	0.05	$Mt=\sqrt{(0.04^2+0.04^2)}=0.05$

86:10: 01010 30:38 0(1)	н208 О	—	—	—	98316 9.84	35728 09.83	—	Метод спутник овых геодезич еских измерен ий (определ ений)	0.05	$Mt=\sqrt{(0.04^2+0.04^2)}=0.05$
86:10: 01010 30:38 0(1)	н209 О	—	—	—	98316 5.90	35728 11.43	—	Метод спутник овых геодезич еских измерен ий (определ ений)	0.05	$Mt=\sqrt{(0.04^2+0.04^2)}=0.05$
86:10: 01010 30:38 0(1)	н210 О	—	—	—	98316 5.36	35728 10.07	—	Метод спутник овых геодезич еских измерен ий (определ ений)	0.05	$Mt=\sqrt{(0.04^2+0.04^2)}=0.05$
86:10: 01010 30:38 0(1)	н211 О	—	—	—	98315 4.23	35728 14.56	—	Метод спутник овых геодезич еских измерен ий (определ ений)	0.05	$Mt=\sqrt{(0.04^2+0.04^2)}=0.05$
86:10: 01010 30:38 0(1)	н212 О	—	—	—	98315 4.77	35728 15.90	—	Метод спутник овых геодезич еских измерен ий (определ ений)	0.05	$Mt=\sqrt{(0.04^2+0.04^2)}=0.05$
86:10: 01010 30:38 0(1)	н213 О	—	—	—	98315 0.88	35728 17.46	—	Метод спутник овых геодезич еских измерен ий	0.05	$Mt=\sqrt{(0.04^2+0.04^2)}=0.05$

								(определений)		
86:10: 01010 30:38 0(1)	н214 О	–	–	–	98315 0.34	35728 16.12	–	Метод спутниковых геодезических измерений (определений)	0.05	$Mt=\sqrt{(0.04^2+0.04^2)}=0.05$
86:10: 01010 30:38 0(1)	н215 О	–	–	–	98313 9.21	35728 20.60	–	Метод спутниковых геодезических измерений (определений)	0.05	$Mt=\sqrt{(0.04^2+0.04^2)}=0.05$
86:10: 01010 30:38 0(1)	н216 О	–	–	–	98313 9.75	35728 21.94	–	Метод спутниковых геодезических измерений (определений)	0.05	$Mt=\sqrt{(0.04^2+0.04^2)}=0.05$
86:10: 01010 30:38 0(1)	н217 О	–	–	–	98313 5.85	35728 23.51	–	Метод спутниковых геодезических измерений (определений)	0.05	$Mt=\sqrt{(0.04^2+0.04^2)}=0.05$
86:10: 01010 30:38 0(1)	н218 О	–	–	–	98313 5.30	35728 22.16	–	Метод спутниковых геодезических измерений (определений)	0.05	$Mt=\sqrt{(0.04^2+0.04^2)}=0.05$
86:10: 01010 30:38 0(1)	н219 О	–	–	–	98312 4.16	35728 26.64	–	Метод спутниковых геодезических	0.05	$Mt=\sqrt{(0.04^2+0.04^2)}=0.05$

								измерений (определений)		
86:10: 01010 30:38 0(1)	н220 О	—	—	—	98312 4.70	35728 27.99	—	Метод спутниковых геодезических измерений (определений)	0.05	$Mt=\sqrt{(0.04^2+0.04^2)}=0.05$
86:10: 01010 30:38 0(1)	н221 О	—	—	—	98312 0.79	35728 29.56	—	Метод спутниковых геодезических измерений (определений)	0.05	$Mt=\sqrt{(0.04^2+0.04^2)}=0.05$
86:10: 01010 30:38 0(1)	н222 О	—	—	—	98312 0.24	35728 28.20	—	Метод спутниковых геодезических измерений (определений)	0.05	$Mt=\sqrt{(0.04^2+0.04^2)}=0.05$
86:10: 01010 30:38 0(1)	н223 О	—	—	—	98311 1.56	35728 31.74	—	Метод спутниковых геодезических измерений (определений)	0.05	$Mt=\sqrt{(0.04^2+0.04^2)}=0.05$
86:10: 01010 30:38 0(1)	н224 О	—	—	—	98310 6.69	35728 19.91	—	Метод спутниковых геодезических измерений (определений)	0.05	$Mt=\sqrt{(0.04^2+0.04^2)}=0.05$
86:10: 01010 30:38	н205 О	—	—	—	98317 3.18	35727 93.17	—	Метод спутниковых	0.05	$Mt=\sqrt{(0.04^2+0.04^2)}=0.05$

0(1)								геодезических измерений (определений)		
2. Характеристики здания, сооружения, объекта незавершенного строительства с кадастровым номером (обозначением) <u>86:10:0101030:380</u>										
№ п/п	Наименование характеристики							Значение характеристики		
1	2							3		
1	Вид объекта недвижимости							Здание		
2	Ранее присвоенный государственный учетный номер здания, сооружения, объекта незавершенного строительства (кадастровый, инвентарный или условный номер)							—		
3	Кадастровый номер земельного участка (земельных участков), в границах которого (которых) расположено здание, сооружение, объект незавершенного строительства							86:10:0101030:123		
4	Номер кадастрового квартала (кадастровых кварталов), в пределах которого (которых) расположено здание, сооружение, объект незавершенного строительства							86:10:0101030		
5	Адрес здания, сооружения, объекта незавершенного строительства							Ханты-Мансийский Автономный округ - Югра АО, Сургут г, 30 лет Победы ул, 1А д		
	Местоположение здания, сооружения, объекта незавершенного строительства							—		
	Дополнительные сведения о местоположении							—		
6	Иные сведения							—		

Описание местоположения здания, сооружения, объекта незавершенного строительства на земельном участке

**1. Сведения о характерных точках контура
вид объекта недвижимости (здание, сооружение, объект незавершенного строительства)**

Здание

кадастровый номер (обозначение) 86:10:0101010:399

Зона № МСК-86

Номер контура	Номера характерных точек контура	Существующие			Уточненные			Метод определения координат	Средняя квадратическая погрешность определения координат характерной точки (Mt), м	Формулы, примененные для расчета средней квадратической погрешности определения координат характерной точки (Mt), м
		Координаты, м		R, м	Координаты, м		R, м			
		X	Y		X	Y				
1	2	3	4	5	6	7	8	9	10	11
86:10:0101010:399(1)	н177 О	—	—	—	983089.29	3572731.85	—	Метод спутниковых геодезических измерений (определений)	0.05	$Mt=\sqrt{(0.04^2+0.04^2)}=0.05$
86:10:0101010:399(1)	н178 О	—	—	—	983074.13	3572737.96	—	Метод спутниковых геодезических измерений (определений)	0.05	$Mt=\sqrt{(0.04^2+0.04^2)}=0.05$
86:10:0101010:399(1)	н179 О	—	—	—	983070.27	3572728.19	—	Метод спутниковых геодезических измерений (определений)	0.05	$Mt=\sqrt{(0.04^2+0.04^2)}=0.05$

86:10: 01010 10:39 9(1)	н180 О	—	—	—	98315 9.97	35726 92.12	—	Метод спутник овых геодезич еских измерен ий (определ ений)	0.05	$Mt=\sqrt{(0.04^2+0.04^2)}=0.05$
86:10: 01010 10:39 9(1)	н181 О	—	—	—	98316 3.84	35727 01.89	—	Метод спутник овых геодезич еских измерен ий (определ ений)	0.05	$Mt=\sqrt{(0.04^2+0.04^2)}=0.05$
86:10: 01010 10:39 9(1)	н182 О	—	—	—	98309 3.06	35727 30.31	—	Метод спутник овых геодезич еских измерен ий (определ ений)	0.05	$Mt=\sqrt{(0.04^2+0.04^2)}=0.05$
86:10: 01010 10:39 9(1)	н183 О	—	—	—	98309 3.60	35727 31.65	—	Метод спутник овых геодезич еских измерен ий (определ ений)	0.05	$Mt=\sqrt{(0.04^2+0.04^2)}=0.05$
86:10: 01010 10:39 9(1)	н184 О	—	—	—	98308 9.82	35727 33.16	—	Метод спутник овых геодезич еских измерен ий (определ ений)	0.05	$Mt=\sqrt{(0.04^2+0.04^2)}=0.05$
86:10: 01010 10:39 9(1)	н177 О	—	—	—	98308 9.29	35727 31.85	—	Метод спутник овых геодезич еских измерен ий	0.05	$Mt=\sqrt{(0.04^2+0.04^2)}=0.05$

								(определений)		
2. Характеристики здания, сооружения, объекта незавершенного строительства с кадастровым номером (обозначением) <u>86:10:0101010:399</u>										
№ п/п	Наименование характеристики					Значение характеристики				
1	2					3				
1	Вид объекта недвижимости					Здание				
2	Ранее присвоенный государственный учетный номер здания, сооружения, объекта незавершенного строительства (кадастровый, инвентарный или условный номер)					—				
3	Кадастровый номер земельного участка (земельных участков), в границах которого (которых) расположено здание, сооружение, объект незавершенного строительства					86:10:0101030:49				
4	Номер кадастрового квартала (кадастровых кварталов), в пределах которого (которых) расположено здание, сооружение, объект незавершенного строительства					86:10:0101030				
5	Адрес здания, сооружения, объекта незавершенного строительства					Ханты-Мансийский Автономный округ - Югра АО, Сургут г, Ленина пр-кт, 28 д				
	Местоположение здания, сооружения, объекта незавершенного строительства					—				
	Дополнительные сведения о местоположении					—				
6	Иные сведения					—				

Описание местоположения здания, сооружения, объекта незавершенного строительства на земельном участке

**1. Сведения о характерных точках контура
вид объекта недвижимости (здание, сооружение, объект незавершенного строительства)**

Здание

кадастровый номер (обозначение) 86:10:0101030:419

Зона № МСК-86

Номер контура	Номера характерных точек контура	Существующие		R, м	Уточненные		R, м	Метод определения координат	Средняя квадратическая погрешность определения координат характерной точки (Mt), м	Формулы, примененные для расчета средней квадратической погрешности определения координат характерной точки (Mt), м
		Координаты, м			Координаты, м					
		X	Y		X	Y				
1	2	3	4	5	6	7	8	9	10	11
86:10:0101030:419(1)	н807 О	—	—	—	983310.13	3573396.44	—	Метод спутниковых геодезических измерений (определений)	0.05	$Mt=\sqrt{(0.04^2+0.04^2)}=0.05$
86:10:0101030:419(1)	н808 О	—	—	—	983312.79	3573402.97	—	Метод спутниковых геодезических измерений (определений)	0.05	$Mt=\sqrt{(0.04^2+0.04^2)}=0.05$
86:10:0101030:419(1)	н809 О	—	—	—	983307.28	3573405.22	—	Метод спутниковых геодезических измерений (определений)	0.05	$Mt=\sqrt{(0.04^2+0.04^2)}=0.05$

86:10:0101030:419(1)	н810 О	—	—	—	983304.62	3573398.68	—	Метод спутниковых геодезических измерений (определений)	0.05	$Mt=\sqrt{(0.04^2+0.04^2)}=0.05$
86:10:0101030:419(1)	н807 О	—	—	—	983310.13	3573396.44	—	Метод спутниковых геодезических измерений (определений)	0.05	$Mt=\sqrt{(0.04^2+0.04^2)}=0.05$

2. Характеристики здания, сооружения, объекта незавершенного строительства с кадастровым номером (обозначением) 86:10:0101030:419

№ п/п	Наименование характеристики	Значение характеристики
1	2	3
1	Вид объекта недвижимости	Здание
2	Ранее присвоенный государственный учетный номер здания, сооружения, объекта незавершенного строительства (кадастровый, инвентарный или условный номер)	—
3	Кадастровый номер земельного участка (земельных участков), в границах которого (которых) расположено здание, сооружение, объект незавершенного строительства	86:10:0101030:13
4	Номер кадастрового квартала (кадастровых кварталов), в пределах которого (которых) расположено здание, сооружение, объект незавершенного строительства	86:10:0101030
5	Адрес здания, сооружения, объекта незавершенного строительства	Ханты-Мансийский Автономный округ - Югра АО, Сургут г, 30 лет Победы ул, б/н д
	Местоположение здания, сооружения, объекта незавершенного строительства	—
	Дополнительные сведения о местоположении	—
6	Иные сведения	—

Описание местоположения здания, сооружения, объекта незавершенного строительства на земельном участке

**1. Сведения о характерных точках контура
вид объекта недвижимости (здание, сооружение, объект незавершенного строительства)**

Сооружение

кадастровый номер (обозначение) 86:10:0101030:434

Зона № МСК-86

Номер контура	Номера характерных точек контура	Существующие		R, м	Уточненные		R, м	Метод определения координат	Средняя квадратическая погрешность определения координат характерной точки (Mt), м	Формулы, примененные для расчета средней квадратической погрешности определения координат характерной точки (Mt), м
		Координаты, м			Координаты, м					
		X	Y		X	Y				
1	2	3	4	5	6	7	8	9	10	11
86:10:0101030:434(1)	н185 О	—	—	—	983116.55	3572753.01	—	Метод спутниковых геодезических измерений (определений)	0.05	$Mt=\sqrt{(0.04^2+0.04^2)}=0.05$
86:10:0101030:434(1)	н186 О	—	—	—	983139.13	3572744.23	—	Метод спутниковых геодезических измерений (определений)	0.05	$Mt=\sqrt{(0.04^2+0.04^2)}=0.05$
86:10:0101030:434(1)	н187 О	—	—	—	983143.63	3572755.37	—	Метод спутниковых геодезических измерений (определений)	0.05	$Mt=\sqrt{(0.04^2+0.04^2)}=0.05$

86:10:0101030:434(1)	н188 О	—	—	—	98312 1.13	35727 64.04	—	Метод спутниковых геодезических измерений (определений)	0.05	$Mt=\sqrt{(0.04^2+0.04^2)}=0.05$
86:10:0101030:434(1)	н185 О	—	—	—	98311 6.55	35727 53.01	—	Метод спутниковых геодезических измерений (определений)	0.05	$Mt=\sqrt{(0.04^2+0.04^2)}=0.05$

2. Характеристики здания, сооружения, объекта незавершенного строительства с кадастровым номером (обозначением) 86:10:0101030:434

№ п/п	Наименование характеристики	Значение характеристики
1	2	3
1	Вид объекта недвижимости	Сооружение
2	Ранее присвоенный государственный учетный номер здания, сооружения, объекта незавершенного строительства (кадастровый, инвентарный или условный номер)	—
3	Кадастровый номер земельного участка (земельных участков), в границах которого (которых) расположено здание, сооружение, объект незавершенного строительства	86:10:0101030:49
4	Номер кадастрового квартала (кадастровых кварталов), в пределах которого (которых) расположено здание, сооружение, объект незавершенного строительства	86:10:0101030
5	Адрес здания, сооружения, объекта незавершенного строительства	Ханты-Мансийский Автономный округ - Югра АО, Сургут г, 30 лет Победы ул, 1А д
	Местоположение здания, сооружения, объекта незавершенного строительства	—
	Дополнительные сведения о местоположении	—
6	Иные сведения	—

Описание местоположения здания, сооружения, объекта незавершенного строительства на земельном участке

**1. Сведения о характерных точках контура
вид объекта недвижимости (здание, сооружение, объект незавершенного строительства)**

Здание

кадастровый номер (обозначение) 86:10:0101030:453

Зона № МСК-86

Номер контура	Номера характерных точек контура	Существующие			Уточненные			Метод определения координат	Средняя квадратическая погрешность определения координат характерной точки (Mt), м	Формулы, примененные для расчета средней квадратической погрешности определения координат характерной точки (Mt), м
		Координаты, м		R, м	Координаты, м		R, м			
		X	Y		X	Y				
1	2	3	4	5	6	7	8	9	10	11
86:10:0101030:453(1)	н225 О	—	—	—	983087.41	3572827.69	—	Метод спутниковых геодезических измерений (определений)	0.05	$Mt=\sqrt{(0.04^2+0.04^2)}=0.05$
86:10:0101030:453(1)	н226 О	—	—	—	983121.30	3572913.84	—	Метод спутниковых геодезических измерений (определений)	0.05	$Mt=\sqrt{(0.04^2+0.04^2)}=0.05$
86:10:0101030:453(1)	н227 О	—	—	—	983109.75	3572918.44	—	Метод спутниковых геодезических измерений (определений)	0.05	$Mt=\sqrt{(0.04^2+0.04^2)}=0.05$

86:10:0101030:453(1)	н228 О	—	—	—	98307 5.66	35728 32.21	—	Метод спутниковых геодезических измерений (определений)	0.05	$Mt=\sqrt{(0.04^2+0.04^2)}=0.05$
86:10:0101030:453(1)	н225 О	—	—	—	98308 7.41	35728 27.69	—	Метод спутниковых геодезических измерений (определений)	0.05	$Mt=\sqrt{(0.04^2+0.04^2)}=0.05$

2. Характеристики здания, сооружения, объекта незавершенного строительства с кадастровым номером (обозначением) 86:10:0101030:453

№ п/п	Наименование характеристики	Значение характеристики
1	2	3
1	Вид объекта недвижимости	Здание
2	Ранее присвоенный государственный учетный номер здания, сооружения, объекта незавершенного строительства (кадастровый, инвентарный или условный номер)	—
3	Кадастровый номер земельного участка (земельных участков), в границах которого (которых) расположено здание, сооружение, объект незавершенного строительства	86:10:0101030:121
4	Номер кадастрового квартала (кадастровых кварталов), в пределах которого (которых) расположено здание, сооружение, объект незавершенного строительства	86:10:0101030
5	Адрес здания, сооружения, объекта незавершенного строительства	Ханты-Мансийский Автономный округ - Югра АО, Сургут г, 30 лет Победы ул, 3 д
	Местоположение здания, сооружения, объекта незавершенного строительства	—
	Дополнительные сведения о местоположении	—
6	Иные сведения	—

Описание местоположения здания, сооружения, объекта незавершенного строительства на земельном участке

**1. Сведения о характерных точках контура
вид объекта недвижимости (здание, сооружение, объект незавершенного строительства)**

Здание

кадастровый номер (обозначение) 86:10:0101030:479

Зона № МСК-86

Номер контура	Номера характерных точек контура	Существующие		R, м	Уточненные		R, м	Метод определения координат	Средняя квадратическая погрешность определения координат характерной точки (Mt), м	Формулы, примененные для расчета средней квадратической погрешности определения координат характерной точки (Mt), м
		Координаты, м			Координаты, м					
		X	Y		X	Y				
1	2	3	4	5	6	7	8	9	10	11
86:10:0101030:479(1)	н1О	—	—	—	983209.64	3573135.09	—	Метод спутниковых геодезических измерений (определений)	0.05	$Mt=\sqrt{(0.04^2+0.04^2)}=0.05$
86:10:0101030:479(1)	н2О	—	—	—	983211.27	3573138.92	—	Метод спутниковых геодезических измерений (определений)	0.05	$Mt=\sqrt{(0.04^2+0.04^2)}=0.05$
86:10:0101030:479(1)	н3О	—	—	—	983209.34	3573139.75	—	Метод спутниковых геодезических измерений (определений)	0.05	$Mt=\sqrt{(0.04^2+0.04^2)}=0.05$

86:10: 01010 30:47 9(1)	н4О	–	–	–	98320 9.91	35731 41.11	–	Метод спутник овых геодезич еских измерен ий (определ ений)	0.05	$Mt=\sqrt{(0.04^2+0.04^2)}=0.05$
86:10: 01010 30:47 9(1)	н5О	–	–	–	98320 8.80	35731 41.58	–	Метод спутник овых геодезич еских измерен ий (определ ений)	0.05	$Mt=\sqrt{(0.04^2+0.04^2)}=0.05$
86:10: 01010 30:47 9(1)	н6О	–	–	–	98320 8.97	35731 41.98	–	Метод спутник овых геодезич еских измерен ий (определ ений)	0.05	$Mt=\sqrt{(0.04^2+0.04^2)}=0.05$
86:10: 01010 30:47 9(1)	н7О	–	–	–	98320 7.69	35731 45.15	–	Метод спутник овых геодезич еских измерен ий (определ ений)	0.05	$Mt=\sqrt{(0.04^2+0.04^2)}=0.05$
86:10: 01010 30:47 9(1)	н8О	–	–	–	98320 4.36	35731 46.54	–	Метод спутник овых геодезич еских измерен ий (определ ений)	0.05	$Mt=\sqrt{(0.04^2+0.04^2)}=0.05$
86:10: 01010 30:47 9(1)	н9О	–	–	–	98320 1.11	35731 45.29	–	Метод спутник овых геодезич еских измерен ий	0.05	$Mt=\sqrt{(0.04^2+0.04^2)}=0.05$

								(определений)		
86:10:0101030:479(1)	н10О	—	—	—	98319 9.71	35731 41.93	—	Метод спутниковых геодезических измерений (определений)	0.05	$Mt=\sqrt{(0.04^2+0.04^2)}=0.05$
86:10:0101030:479(1)	н11О	—	—	—	98320 1.04	35731 38.72	—	Метод спутниковых геодезических измерений (определений)	0.05	$Mt=\sqrt{(0.04^2+0.04^2)}=0.05$
86:10:0101030:479(1)	н1О	—	—	—	98320 9.64	35731 35.09	—	Метод спутниковых геодезических измерений (определений)	0.05	$Mt=\sqrt{(0.04^2+0.04^2)}=0.05$

2. Характеристики здания, сооружения, объекта незавершенного строительства с кадастровым номером (обозначением) 86:10:0101030:479

№ п/п	Наименование характеристики	Значение характеристики
1	2	3
1	Вид объекта недвижимости	Здание
2	Ранее присвоенный государственный учетный номер здания, сооружения, объекта незавершенного строительства (кадастровый, инвентарный или условный номер)	—
3	Кадастровый номер земельного участка (земельных участков), в границах которого (которых) расположено здание, сооружение, объект незавершенного строительства	86:10:0101030:34
4	Номер кадастрового квартала (кадастровых кварталов), в пределах которого (которых) расположено здание,	86:10:0101030

	сооружение, объект незавершенного строительства	
5	Адрес здания, сооружения, объекта незавершенного строительства	Ханты-Мансийский Автономный округ - Югра АО, Сургут г, 30 лет Победы ул, 9Б д
	Местоположение здания, сооружения, объекта незавершенного строительства	—
	Дополнительные сведения о местоположении	—
6	Иные сведения	—

Описание местоположения здания, сооружения, объекта незавершенного строительства на земельном участке

**1. Сведения о характерных точках контура
вид объекта недвижимости (здание, сооружение, объект незавершенного строительства)**

Здание

кадастровый номер (обозначение) 86:10:0101030:547

Зона № МСК-86

Номер контура	Номера характерных точек контура	Существующие		R, м	Уточненные		R, м	Метод определения координат	Средняя квадратическая погрешность определения координат характерной точки (Mt), м	Формулы, примененные для расчета средней квадратической погрешности определения координат характерной точки (Mt), м
		Координаты, м			Координаты, м					
		X	Y		X	Y				
1	2	3	4	5	6	7	8	9	10	11
86:10:0101030:547(1)	н143 О	—	—	—	983282.23	3573120.63	—	Метод спутниковых геодезических измерений (определений)	0.05	$Mt=\sqrt{(0.04^2+0.04^2)}=0.05$
86:10:0101030:547(1)	н144 О	—	—	—	983287.05	3573132.46	—	Метод спутниковых геодезических измерений (определений)	0.05	$Mt=\sqrt{(0.04^2+0.04^2)}=0.05$
86:10:0101030:547(1)	н145 О	—	—	—	983220.49	3573159.26	—	Метод спутниковых геодезических измерений (определений)	0.05	$Mt=\sqrt{(0.04^2+0.04^2)}=0.05$

86:10: 01010 30:54 7(1)	н146 О	—	—	—	98321 5.66	35731 47.43	—	Метод спутник овых геодезич еских измерен ий (определ ений)	0.05	$Mt=\sqrt{(0.04^2+0.04^2)}=0.05$
86:10: 01010 30:54 7(1)	н147 О	—	—	—	98322 4.52	35731 43.86	—	Метод спутник овых геодезич еских измерен ий (определ ений)	0.05	$Mt=\sqrt{(0.04^2+0.04^2)}=0.05$
86:10: 01010 30:54 7(1)	н148 О	—	—	—	98322 3.95	35731 42.46	—	Метод спутник овых геодезич еских измерен ий (определ ений)	0.05	$Mt=\sqrt{(0.04^2+0.04^2)}=0.05$
86:10: 01010 30:54 7(1)	н149 О	—	—	—	98322 7.85	35731 40.90	—	Метод спутник овых геодезич еских измерен ий (определ ений)	0.05	$Mt=\sqrt{(0.04^2+0.04^2)}=0.05$
86:10: 01010 30:54 7(1)	н150 О	—	—	—	98322 8.41	35731 42.30	—	Метод спутник овых геодезич еских измерен ий (определ ений)	0.05	$Mt=\sqrt{(0.04^2+0.04^2)}=0.05$
86:10: 01010 30:54 7(1)	н151 О	—	—	—	98323 9.44	35731 37.86	—	Метод спутник овых геодезич еских измерен ий	0.05	$Mt=\sqrt{(0.04^2+0.04^2)}=0.05$

								(определений)		
86:10:0101030:547(1)	н152 О	–	–	–	98323 8.88	35731 36.46	–	Метод спутниковых геодезических измерений (определений)	0.05	$Mt=\sqrt{(0.04^2+0.04^2)}=0.05$
86:10:0101030:547(1)	н153 О	–	–	–	98324 2.77	35731 34.89	–	Метод спутниковых геодезических измерений (определений)	0.05	$Mt=\sqrt{(0.04^2+0.04^2)}=0.05$
86:10:0101030:547(1)	н154 О	–	–	–	98324 3.33	35731 36.28	–	Метод спутниковых геодезических измерений (определений)	0.05	$Mt=\sqrt{(0.04^2+0.04^2)}=0.05$
86:10:0101030:547(1)	н155 О	–	–	–	98325 4.46	35731 31.79	–	Метод спутниковых геодезических измерений (определений)	0.05	$Mt=\sqrt{(0.04^2+0.04^2)}=0.05$
86:10:0101030:547(1)	н156 О	–	–	–	98325 3.91	35731 30.42	–	Метод спутниковых геодезических измерений (определений)	0.05	$Mt=\sqrt{(0.04^2+0.04^2)}=0.05$
86:10:0101030:547(1)	н157 О	–	–	–	98325 8.77	35731 28.46	–	Метод спутниковых геодезических измерений (определений)	0.05	$Mt=\sqrt{(0.04^2+0.04^2)}=0.05$

								измерений (определений)		
86:10: 01010 30:54 7(1)	н158 О	—	—	—	98325 9.32	35731 29.83	—	Метод спутниковых геодезических измерений (определений)	0.05	$Mt=\sqrt{(0.04^2+0.04^2)}=0.05$
86:10: 01010 30:54 7(1)	н159 О	—	—	—	98326 9.48	35731 25.76	—	Метод спутниковых геодезических измерений (определений)	0.05	$Mt=\sqrt{(0.04^2+0.04^2)}=0.05$
86:10: 01010 30:54 7(1)	н160 О	—	—	—	98326 8.91	35731 24.37	—	Метод спутниковых геодезических измерений (определений)	0.05	$Mt=\sqrt{(0.04^2+0.04^2)}=0.05$
86:10: 01010 30:54 7(1)	н161 О	—	—	—	98327 2.81	35731 22.80	—	Метод спутниковых геодезических измерений (определений)	0.05	$Mt=\sqrt{(0.04^2+0.04^2)}=0.05$
86:10: 01010 30:54 7(1)	н162 О	—	—	—	98327 3.37	35731 24.20	—	Метод спутниковых геодезических измерений (определений)	0.05	$Mt=\sqrt{(0.04^2+0.04^2)}=0.05$
86:10: 01010 30:54	н143 О	—	—	—	98328 2.23	35731 20.63	—	Метод спутниковых	0.05	$Mt=\sqrt{(0.04^2+0.04^2)}=0.05$

7(1)								геодезических измерений (определений)		
2. Характеристики здания, сооружения, объекта незавершенного строительства с кадастровым номером (обозначением) <u>86:10:0101030:547</u>										
№ п/п	Наименование характеристики							Значение характеристики		
1	2							3		
1	Вид объекта недвижимости							Здание		
2	Ранее присвоенный государственный учетный номер здания, сооружения, объекта незавершенного строительства (кадастровый, инвентарный или условный номер)							—		
3	Кадастровый номер земельного участка (земельных участков), в границах которого (которых) расположено здание, сооружение, объект незавершенного строительства							86:10:0101030:40		
4	Номер кадастрового квартала (кадастровых кварталов), в пределах которого (которых) расположено здание, сооружение, объект незавершенного строительства							86:10:0101030		
5	Адрес здания, сооружения, объекта незавершенного строительства							Ханты-Мансийский Автономный округ - Югра АО, Сургут г, 30 лет Победы ул, 9 д		
	Местоположение здания, сооружения, объекта незавершенного строительства							—		
	Дополнительные сведения о местоположении							—		
6	Иные сведения							—		

Описание местоположения здания, сооружения, объекта незавершенного строительства на земельном участке

**1. Сведения о характерных точках контура
вид объекта недвижимости (здание, сооружение, объект незавершенного строительства)**

Здание

кадастровый номер (обозначение) 86:10:0101030:554

Зона № МСК-86

Номер контура	Номера характерных точек контура	Существующие		R, м	Уточненные		R, м	Метод определения координат	Средняя квадратическая погрешность определения координат характерной точки (Mt), м	Формулы, примененные для расчета средней квадратической погрешности определения координат характерной точки (Mt), м
		Координаты, м			Координаты, м					
		X	Y		X	Y				
1	2	3	4	5	6	7	8	9	10	11
86:10:0101030:554(1)	н408 О	—	—	—	983326.98	3573434.98	—	Метод спутниковых геодезических измерений (определений)	0.05	$Mt=\sqrt{(0.04^2+0.04^2)}=0.05$
86:10:0101030:554(1)	н409 О	—	—	—	983333.44	3573451.09	—	Метод спутниковых геодезических измерений (определений)	0.05	$Mt=\sqrt{(0.04^2+0.04^2)}=0.05$
86:10:0101030:554(1)	н410 О	—	—	—	983327.82	3573453.42	—	Метод спутниковых геодезических измерений (определений)	0.05	$Mt=\sqrt{(0.04^2+0.04^2)}=0.05$

86:10:0101030:554(1)	н411 О	—	—	—	98332 1.34	35734 37.23	—	Метод спутниковых геодезических измерений (определений)	0.05	$Mt=\sqrt{(0.04^2+0.04^2)}=0.05$
86:10:0101030:554(1)	н408 О	—	—	—	98332 6.98	35734 34.98	—	Метод спутниковых геодезических измерений (определений)	0.05	$Mt=\sqrt{(0.04^2+0.04^2)}=0.05$

2. Характеристики здания, сооружения, объекта незавершенного строительства с кадастровым номером (обозначением) 86:10:0101030:554

№ п/п	Наименование характеристики	Значение характеристики
1	2	3
1	Вид объекта недвижимости	Здание
2	Ранее присвоенный государственный учетный номер здания, сооружения, объекта незавершенного строительства (кадастровый, инвентарный или условный номер)	—
3	Кадастровый номер земельного участка (земельных участков), в границах которого (которых) расположено здание, сооружение, объект незавершенного строительства	86:10:0101030:13
4	Номер кадастрового квартала (кадастровых кварталов), в пределах которого (которых) расположено здание, сооружение, объект незавершенного строительства	86:10:0101030
5	Адрес здания, сооружения, объекта незавершенного строительства	Ханты-Мансийский Автономный округ - Югра АО, Сургут г, 30 лет Победы ул
	Местоположение здания, сооружения, объекта незавершенного строительства	—
	Дополнительные сведения о местоположении	—
6	Иные сведения	—

Описание местоположения здания, сооружения, объекта незавершенного строительства на земельном участке

**1. Сведения о характерных точках контура
вид объекта недвижимости (здание, сооружение, объект незавершенного строительства)**

Здание

кадастровый номер (обозначение) 86:10:0101030:653

Зона № МСК-86

Номер контура	Номера характерных точек контура	Существующие		R, м	Уточненные		R, м	Метод определения координат	Средняя квадратическая погрешность определения координат характерной точки (Mt), м	Формулы, примененные для расчета средней квадратической погрешности определения координат характерной точки (Mt), м
		Координаты, м			Координаты, м					
		X	Y		X	Y				
1	2	3	4	5	6	7	8	9	10	11
86:10:0101030:653(1)	н821 О	—	—	—	983197.19	3572968.41	—	Метод спутниковых геодезических измерений (определений)	0.05	$Mt=\sqrt{(0.04^2+0.04^2)}=0.05$
86:10:0101030:653(1)	н822 О	—	—	—	983199.58	3572974.28	—	Метод спутниковых геодезических измерений (определений)	0.05	$Mt=\sqrt{(0.04^2+0.04^2)}=0.05$
86:10:0101030:653(1)	н823 О	—	—	—	983194.29	3572976.44	—	Метод спутниковых геодезических измерений (определений)	0.05	$Mt=\sqrt{(0.04^2+0.04^2)}=0.05$

86:10:0101030:653(1)	н824 О	—	—	—	98319 1.91	35729 70.58	—	Метод спутниковых геодезических измерений (определений)	0.05	$Mt=\sqrt{(0.04^2+0.04^2)}=0.05$
86:10:0101030:653(1)	н821 О	—	—	—	98319 7.19	35729 68.41	—	Метод спутниковых геодезических измерений (определений)	0.05	$Mt=\sqrt{(0.04^2+0.04^2)}=0.05$

2. Характеристики здания, сооружения, объекта незавершенного строительства с кадастровым номером (обозначением) 86:10:0101030:653

№ п/п	Наименование характеристики	Значение характеристики
1	2	3
1	Вид объекта недвижимости	Здание
2	Ранее присвоенный государственный учетный номер здания, сооружения, объекта незавершенного строительства (кадастровый, инвентарный или условный номер)	—
3	Кадастровый номер земельного участка (земельных участков), в границах которого (которых) расположено здание, сооружение, объект незавершенного строительства	86:10:0101030:11767
4	Номер кадастрового квартала (кадастровых кварталов), в пределах которого (которых) расположено здание, сооружение, объект незавершенного строительства	86:10:0101030
5	Адрес здания, сооружения, объекта незавершенного строительства	Ханты-Мансийский Автономный округ - Югра АО, Сургут г, 30 лет Победы ул, 7/2 д
	Местоположение здания, сооружения, объекта незавершенного строительства	—
	Дополнительные сведения о местоположении	—
6	Иные сведения	—

Описание местоположения здания, сооружения, объекта незавершенного строительства на земельном участке

**1. Сведения о характерных точках контура
вид объекта недвижимости (здание, сооружение, объект незавершенного строительства)**

Здание

кадастровый номер (обозначение) 86:10:0101030:655

Зона № МСК-86

Номер контура	Номера характерных точек контура	Существующие		R, м	Уточненные		R, м	Метод определения координат	Средняя квадратическая погрешность определения координат характерной точки (Mt), м	Формулы, примененные для расчета средней квадратической погрешности определения координат характерной точки (Mt), м
		Координаты, м			Координаты, м					
		X	Y		X	Y				
1	2	3	4	5	6	7	8	9	10	11
86:10:0101030:655(1)	н412 О	—	—	—	983220.04	3573189.30	—	Метод спутниковых геодезических измерений (определений)	0.05	$Mt=\sqrt{(0.04^2+0.04^2)}=0.05$
86:10:0101030:655(1)	н413 О	—	—	—	983216.57	3573180.62	—	Метод спутниковых геодезических измерений (определений)	0.05	$Mt=\sqrt{(0.04^2+0.04^2)}=0.05$
86:10:0101030:655(1)	н414 О	—	—	—	983228.22	3573176.09	—	Метод спутниковых геодезических измерений (определений)	0.05	$Mt=\sqrt{(0.04^2+0.04^2)}=0.05$

86:10: 01010 30:65 5(1)	н415 О	—	—	—	98322 8.34	35731 76.04	—	Метод спутник овых геодезич еских измерен ий (определ ений)	0.05	$Mt=\sqrt{(0.04^2+0.04^2)}=0.05$
86:10: 01010 30:65 5(1)	н416 О	—	—	—	98326 0.39	35732 55.94	—	Метод спутник овых геодезич еских измерен ий (определ ений)	0.05	$Mt=\sqrt{(0.04^2+0.04^2)}=0.05$
86:10: 01010 30:65 5(1)	н417 О	—	—	—	98324 8.63	35732 60.52	—	Метод спутник овых геодезич еских измерен ий (определ ений)	0.05	$Mt=\sqrt{(0.04^2+0.04^2)}=0.05$
86:10: 01010 30:65 5(1)	н418 О	—	—	—	98324 5.20	35732 51.99	—	Метод спутник овых геодезич еских измерен ий (определ ений)	0.05	$Mt=\sqrt{(0.04^2+0.04^2)}=0.05$
86:10: 01010 30:65 5(1)	н419 О	—	—	—	98324 4.38	35732 52.13	—	Метод спутник овых геодезич еских измерен ий (определ ений)	0.05	$Mt=\sqrt{(0.04^2+0.04^2)}=0.05$
86:10: 01010 30:65 5(1)	н420 О	—	—	—	98324 4.34	35732 52.14	—	Метод спутник овых геодезич еских измерен ий	0.05	$Mt=\sqrt{(0.04^2+0.04^2)}=0.05$

								(определений)		
86:10:0101030:655(1)	н421 О	—	—	—	983219.32	3573189.75	—	Метод спутниковых геодезических измерений (определений)	0.05	$Mt=\sqrt{(0.04^2+0.04^2)}=0.05$
86:10:0101030:655(1)	н412 О	—	—	—	983220.04	3573189.30	—	Метод спутниковых геодезических измерений (определений)	0.05	$Mt=\sqrt{(0.04^2+0.04^2)}=0.05$

2. Характеристики здания, сооружения, объекта незавершенного строительства с кадастровым номером (обозначением) 86:10:0101030:655

№ п/п	Наименование характеристики	Значение характеристики
1	2	3
1	Вид объекта недвижимости	Здание
2	Ранее присвоенный государственный учетный номер здания, сооружения, объекта незавершенного строительства (кадастровый, инвентарный или условный номер)	—
3	Кадастровый номер земельного участка (земельных участков), в границах которого (которых) расположено здание, сооружение, объект незавершенного строительства	86:10:0101030:11592
4	Номер кадастрового квартала (кадастровых кварталов), в пределах которого (которых) расположено здание, сооружение, объект незавершенного строительства	86:10:0101030
5	Адрес здания, сооружения, объекта незавершенного строительства	Ханты-Мансийский Автономный округ - Югра АО, Сургут г, 30 лет Победы ул, 9А д
	Местоположение здания, сооружения, объекта незавершенного строительства	—
	Дополнительные сведения о	—

	местоположении	
6	Иные сведения	—

Описание местоположения здания, сооружения, объекта незавершенного строительства на земельном участке

**1. Сведения о характерных точках контура
вид объекта недвижимости (здание, сооружение, объект незавершенного строительства)**

Здание

кадастровый номер (обозначение) 86:10:0101030:630

Зона № МСК-86

Номер контура	Номера характерных точек контура	Существующие			Уточненные			Метод определения координат	Средняя квадратическая погрешность определения координат характерной точки (Mt), м	Формулы, примененные для расчета средней квадратической погрешности определения координат характерной точки (Mt), м
		Координаты, м		R, м	Координаты, м		R, м			
		X	Y		X	Y				
1	2	3	4	5	6	7	8	9	10	11
86:10:0101030:630(1)	н189 О	—	—	—	983207.11	3572832.49	—	Метод спутниковых геодезических измерений (определений)	0.05	$Mt=\sqrt{(0.04^2+0.04^2)}=0.05$
86:10:0101030:630(1)	н190 О	—	—	—	983206.80	3572831.69	—	Метод спутниковых геодезических измерений (определений)	0.05	$Mt=\sqrt{(0.04^2+0.04^2)}=0.05$
86:10:0101030:630(1)	н191 О	—	—	—	983204.79	3572832.50	—	Метод спутниковых геодезических измерений (определений)	0.05	$Mt=\sqrt{(0.04^2+0.04^2)}=0.05$

86:10: 01010 30:63 0(1)	н192 О	—	—	—	98320 2.24	35728 26.18	—	Метод спутник овых геодезич еских измерен ий (определ ений)	0.05	$Mt=\sqrt{(0.04^2+0.04^2)}=0.05$
86:10: 01010 30:63 0(1)	н193 О	—	—	—	98320 4.25	35728 25.37	—	Метод спутник овых геодезич еских измерен ий (определ ений)	0.05	$Mt=\sqrt{(0.04^2+0.04^2)}=0.05$
86:10: 01010 30:63 0(1)	н194 О	—	—	—	98316 4.79	35727 27.19	—	Метод спутник овых геодезич еских измерен ий (определ ений)	0.05	$Mt=\sqrt{(0.04^2+0.04^2)}=0.05$
86:10: 01010 30:63 0(1)	н195 О	—	—	—	98316 2.95	35727 27.93	—	Метод спутник овых геодезич еских измерен ий (определ ений)	0.05	$Mt=\sqrt{(0.04^2+0.04^2)}=0.05$
86:10: 01010 30:63 0(1)	н196 О	—	—	—	98316 0.65	35727 22.21	—	Метод спутник овых геодезич еских измерен ий (определ ений)	0.05	$Mt=\sqrt{(0.04^2+0.04^2)}=0.05$
86:10: 01010 30:63 0(1)	н197 О	—	—	—	98316 2.49	35727 21.47	—	Метод спутник овых геодезич еских измерен ий	0.05	$Mt=\sqrt{(0.04^2+0.04^2)}=0.05$

								(определений)		
86:10:0101030:630(1)	н198 О	–	–	–	983162.35	3572721.12	–	Метод спутниковых геодезических измерений (определений)	0.05	$Mt=\sqrt{(0.04^2+0.04^2)}=0.05$
86:10:0101030:630(1)	н199 О	–	–	–	983172.13	3572717.31	–	Метод спутниковых геодезических измерений (определений)	0.05	$Mt=\sqrt{(0.04^2+0.04^2)}=0.05$
86:10:0101030:630(1)	н200 О	–	–	–	983220.13	3572836.78	–	Метод спутниковых геодезических измерений (определений)	0.05	$Mt=\sqrt{(0.04^2+0.04^2)}=0.05$
86:10:0101030:630(1)	н201 О	–	–	–	983210.46	3572840.81	–	Метод спутниковых геодезических измерений (определений)	0.05	$Mt=\sqrt{(0.04^2+0.04^2)}=0.05$
86:10:0101030:630(1)	н202 О	–	–	–	983209.01	3572837.25	–	Метод спутниковых геодезических измерений (определений)	0.05	$Mt=\sqrt{(0.04^2+0.04^2)}=0.05$
86:10:0101030:630(1)	н203 О	–	–	–	983207.64	3572837.80	–	Метод спутниковых геодезических измерений (определений)	0.05	$Mt=\sqrt{(0.04^2+0.04^2)}=0.05$

								измерений (определений)		
86:10:0101030:630(1)	н204 О	—	—	—	98320 5.74	35728 33.04	—	Метод спутниковых геодезических измерений (определений)	0.05	$Mt=\sqrt{(0.04^2+0.04^2)}=0.05$
86:10:0101030:630(1)	н189 О	—	—	—	98320 7.11	35728 32.49	—	Метод спутниковых геодезических измерений (определений)	0.05	$Mt=\sqrt{(0.04^2+0.04^2)}=0.05$

2. Характеристики здания, сооружения, объекта незавершенного строительства с кадастровым номером (обозначением) 86:10:0101030:630

№ п/п	Наименование характеристики	Значение характеристики
1	2	3
1	Вид объекта недвижимости	Здание
2	Ранее присвоенный государственный учетный номер здания, сооружения, объекта незавершенного строительства (кадастровый, инвентарный или условный номер)	—
3	Кадастровый номер земельного участка (земельных участков), в границах которого (которых) расположено здание, сооружение, объект незавершенного строительства	86:10:0101030:51
4	Номер кадастрового квартала (кадастровых кварталов), в пределах которого (которых) расположено здание, сооружение, объект незавершенного строительства	86:10:0101030
5	Адрес здания, сооружения, объекта незавершенного строительства	Ханты-Мансийский Автономный округ - Югра АО, Сургут г, 30 лет Победы ул, 3а д
	Местоположение здания, сооружения, объекта	—

	незавершенного строительства	
	Дополнительные сведения о местоположении	—
6	Иные сведения	—

Описание местоположения здания, сооружения, объекта незавершенного строительства на земельном участке

**1. Сведения о характерных точках контура
вид объекта недвижимости (здание, сооружение, объект незавершенного строительства)**

Здание

кадастровый номер (обозначение) 86:10:0101030:737

Зона № МСК-86

Номер контура	Номера характерных точек контура	Существующие			Уточненные			Метод определения координат	Средняя квадратическая погрешность определения координат характерной точки (Mt), м	Формулы, примененные для расчета средней квадратической погрешности определения координат характерной точки (Mt), м
		Координаты, м		R, м	Координаты, м		R, м			
		X	Y		X	Y				
1	2	3	4	5	6	7	8	9	10	11
86:10:0101030:737(1)	н139 О	—	—	—	983266.47	3573269.52	—	Метод спутниковых геодезических измерений (определений)	0.05	$Mt=\sqrt{(0.04^2+0.04^2)}=0.05$
86:10:0101030:737(1)	н140 О	—	—	—	983254.36	3573274.30	—	Метод спутниковых геодезических измерений (определений)	0.05	$Mt=\sqrt{(0.04^2+0.04^2)}=0.05$
86:10:0101030:737(1)	н141 О	—	—	—	983286.50	3573353.89	—	Метод спутниковых геодезических измерений (определений)	0.05	$Mt=\sqrt{(0.04^2+0.04^2)}=0.05$

86:10:0101030:737(1)	н142 О	—	—	—	98329 8.60	35733 49.13	—	Метод спутниковых геодезических измерений (определений)	0.05	$Mt=\sqrt{(0.04^2+0.04^2)}=0.05$
86:10:0101030:737(1)	н139 О	—	—	—	98326 6.47	35732 69.52	—	Метод спутниковых геодезических измерений (определений)	0.05	$Mt=\sqrt{(0.04^2+0.04^2)}=0.05$

2. Характеристики здания, сооружения, объекта незавершенного строительства с кадастровым номером (обозначением) 86:10:0101030:737

№ п/п	Наименование характеристики	Значение характеристики
1	2	3
1	Вид объекта недвижимости	Здание
2	Ранее присвоенный государственный учетный номер здания, сооружения, объекта незавершенного строительства (кадастровый, инвентарный или условный номер)	—
3	Кадастровый номер земельного участка (земельных участков), в границах которого (которых) расположено здание, сооружение, объект незавершенного строительства	86:10:0101030:32
4	Номер кадастрового квартала (кадастровых кварталов), в пределах которого (которых) расположено здание, сооружение, объект незавершенного строительства	86:10:0101030
5	Адрес здания, сооружения, объекта незавершенного строительства	Ханты-Мансийский Автономный округ - Югра АО, Сургут г, 30 лет Победы ул, 11 д
	Местоположение здания, сооружения, объекта незавершенного строительства	—
	Дополнительные сведения о местоположении	—
6	Иные сведения	—

Описание местоположения здания, сооружения, объекта незавершенного строительства на земельном участке

**1. Сведения о характерных точках контура
вид объекта недвижимости (здание, сооружение, объект незавершенного строительства)**

Здание

кадастровый номер (обозначение) 86:10:0101030:738

Зона № МСК-86

Номер контура	Номера характерных точек контура	Существующие			Уточненные			Метод определения координат	Средняя квадратическая погрешность определения координат характерной точки (Mt), м	Формулы, примененные для расчета средней квадратической погрешности определения координат характерной точки (Mt), м
		Координаты, м		R, м	Координаты, м		R, м			
		X	Y		X	Y				
1	2	3	4	5	6	7	8	9	10	11
86:10:0101030:738(1)	н106 О	—	—	—	983311.25	3573328.80	—	Метод спутниковых геодезических измерений (определений)	0.05	$Mt=\sqrt{(0.04^2+0.04^2)}=0.05$
86:10:0101030:738(1)	н107 О	—	—	—	983374.80	3573303.23	—	Метод спутниковых геодезических измерений (определений)	0.05	$Mt=\sqrt{(0.04^2+0.04^2)}=0.05$
86:10:0101030:738(1)	н108 О	—	—	—	983378.57	3573301.53	—	Метод спутниковых геодезических измерений (определений)	0.05	$Mt=\sqrt{(0.04^2+0.04^2)}=0.05$

86:10: 01010 30:73 8(1)	н109 О	—	—	—	98338 3.30	35732 99.92	—	Метод спутник овых геодезич еских измерен ий (определ ений)	0.05	$Mt=\sqrt{(0.04^2+0.04^2)}=0.05$
86:10: 01010 30:73 8(1)	н110 О	—	—	—	98341 0.36	35732 89.59	—	Метод спутник овых геодезич еских измерен ий (определ ений)	0.05	$Mt=\sqrt{(0.04^2+0.04^2)}=0.05$
86:10: 01010 30:73 8(1)	н111 О	—	—	—	98342 1.64	35733 17.64	—	Метод спутник овых геодезич еских измерен ий (определ ений)	0.05	$Mt=\sqrt{(0.04^2+0.04^2)}=0.05$
86:10: 01010 30:73 8(1)	н112 О	—	—	—	98332 7.93	35733 54.69	—	Метод спутник овых геодезич еских измерен ий (определ ений)	0.05	$Mt=\sqrt{(0.04^2+0.04^2)}=0.05$
86:10: 01010 30:73 8(1)	н113 О	—	—	—	98329 6.56	35733 66.96	—	Метод спутник овых геодезич еских измерен ий (определ ений)	0.05	$Mt=\sqrt{(0.04^2+0.04^2)}=0.05$
86:10: 01010 30:73 8(1)	н114 О	—	—	—	98329 6.23	35733 66.93	—	Метод спутник овых геодезич еских измерен ий	0.05	$Mt=\sqrt{(0.04^2+0.04^2)}=0.05$

								(определений)		
86:10:0101030:738(1)	н115 О	–	–	–	983304.55	3573343.92	–	Метод спутниковых геодезических измерений (определений)	0.05	$Mt=\sqrt{(0.04^2+0.04^2)}=0.05$
86:10:0101030:738(1)	н116 О	–	–	–	983305.98	3573341.47	–	Метод спутниковых геодезических измерений (определений)	0.05	$Mt=\sqrt{(0.04^2+0.04^2)}=0.05$
86:10:0101030:738(1)	н117 О	–	–	–	983306.28	3573339.33	–	Метод спутниковых геодезических измерений (определений)	0.05	$Mt=\sqrt{(0.04^2+0.04^2)}=0.05$
86:10:0101030:738(1)	н118 О	–	–	–	983309.20	3573336.53	–	Метод спутниковых геодезических измерений (определений)	0.05	$Mt=\sqrt{(0.04^2+0.04^2)}=0.05$
86:10:0101030:738(1)	н106 О	–	–	–	983311.25	3573328.80	–	Метод спутниковых геодезических измерений (определений)	0.05	$Mt=\sqrt{(0.04^2+0.04^2)}=0.05$

2. Характеристики здания, сооружения, объекта незавершенного строительства с кадастровым номером (обозначением) 86:10:0101030:738

№ п/п	Наименование характеристики	Значение характеристики
1	2	3

1	Вид объекта недвижимости	Здание
2	Ранее присвоенный государственный учетный номер здания, сооружения, объекта незавершенного строительства (кадастровый, инвентарный или условный номер)	—
3	Кадастровый номер земельного участка (земельных участков), в границах которого (которых) расположено здание, сооружение, объект незавершенного строительства	86:10:0101030:11582
4	Номер кадастрового квартала (кадастровых кварталов), в пределах которого (которых) расположено здание, сооружение, объект незавершенного строительства	86:10:0101030
5	Адрес здания, сооружения, объекта незавершенного строительства	Ханты-Мансийский Автономный округ - Югра АО, Сургут г, 30 лет Победы ул, 13 д
	Местоположение здания, сооружения, объекта незавершенного строительства	—
	Дополнительные сведения о местоположении	—
6	Иные сведения	—

Описание местоположения здания, сооружения, объекта незавершенного строительства на земельном участке

**1. Сведения о характерных точках контура
вид объекта недвижимости (здание, сооружение, объект незавершенного строительства)**

Здание

кадастровый номер (обозначение) 86:10:0101030:739

Зона № МСК-86

Номер контура	Номера характерных точек контура	Существующие			Уточненные			Метод определения координат	Средняя квадратическая погрешность определения координат характерной точки (Mt), м	Формулы, примененные для расчета средней квадратической погрешности определения координат характерной точки (Mt), м
		Координаты, м		R, м	Координаты, м		R, м			
		X	Y		X	Y				
1	2	3	4	5	6	7	8	9	10	11
86:10:0101030:739(1)	н729 О	—	—	—	98329 9.13	35728 25.23	—	Метод спутниковых геодезических измерений (определений)	0.05	$Mt=\sqrt{(0.04^2+0.04^2)}=0.05$
86:10:0101030:739(1)	н730 О	—	—	—	98327 9.00	35728 33.08	—	Метод спутниковых геодезических измерений (определений)	0.05	$Mt=\sqrt{(0.04^2+0.04^2)}=0.05$
86:10:0101030:739(1)	н731 О	—	—	—	98327 9.35	35728 33.99	—	Метод спутниковых геодезических измерений (определений)	0.05	$Mt=\sqrt{(0.04^2+0.04^2)}=0.05$

86:10: 01010 30:73 9(1)	н732 О	—	—	—	98327 1.74	35728 36.91	—	Метод спутник овых геодезич еских измерен ий (определ ений)	0.05	$Mt=\sqrt{(0.04^2+0.04^2)}=0.05$
86:10: 01010 30:73 9(1)	н733 О	—	—	—	98327 1.38	35728 35.98	—	Метод спутник овых геодезич еских измерен ий (определ ений)	0.05	$Mt=\sqrt{(0.04^2+0.04^2)}=0.05$
86:10: 01010 30:73 9(1)	н734 О	—	—	—	98325 5.23	35728 42.15	—	Метод спутник овых геодезич еских измерен ий (определ ений)	0.05	$Mt=\sqrt{(0.04^2+0.04^2)}=0.05$
86:10: 01010 30:73 9(1)	н735 О	—	—	—	98325 5.12	35728 41.88	—	Метод спутник овых геодезич еских измерен ий (определ ений)	0.05	$Mt=\sqrt{(0.04^2+0.04^2)}=0.05$
86:10: 01010 30:73 9(1)	н736 О	—	—	—	98325 1.08	35728 43.47	—	Метод спутник овых геодезич еских измерен ий (определ ений)	0.05	$Mt=\sqrt{(0.04^2+0.04^2)}=0.05$
86:10: 01010 30:73 9(1)	н737 О	—	—	—	98325 0.55	35728 42.10	—	Метод спутник овых геодезич еских измерен ий	0.05	$Mt=\sqrt{(0.04^2+0.04^2)}=0.05$

								(определений)		
86:10: 01010 30:73 9(1)	н738 О	—	—	—	98324 8.97	35728 42.68	—	Метод спутниковых геодезических измерений (определений)	0.05	$Mt=\sqrt{(0.04^2+0.04^2)}=0.05$
86:10: 01010 30:73 9(1)	н739 О	—	—	—	98324 8.15	35728 40.52	—	Метод спутниковых геодезических измерений (определений)	0.05	$Mt=\sqrt{(0.04^2+0.04^2)}=0.05$
86:10: 01010 30:73 9(1)	н740 О	—	—	—	98324 5.59	35728 41.49	—	Метод спутниковых геодезических измерений (определений)	0.05	$Mt=\sqrt{(0.04^2+0.04^2)}=0.05$
86:10: 01010 30:73 9(1)	н741 О	—	—	—	98324 4.24	35728 37.67	—	Метод спутниковых геодезических измерений (определений)	0.05	$Mt=\sqrt{(0.04^2+0.04^2)}=0.05$
86:10: 01010 30:73 9(1)	н742 О	—	—	—	98324 2.82	35728 37.02	—	Метод спутниковых геодезических измерений (определений)	0.05	$Mt=\sqrt{(0.04^2+0.04^2)}=0.05$
86:10: 01010 30:73 9(1)	н743 О	—	—	—	98324 4.35	35728 33.81	—	Метод спутниковых геодезических измерений (определений)	0.05	$Mt=\sqrt{(0.04^2+0.04^2)}=0.05$

								измерений (определений)		
86:10: 01010 30:73 9(1)	н744 О	—	—	—	98324 5.46	35728 33.39	—	Метод спутниковых геодезических измерений (определений)	0.05	$Mt=\sqrt{(0.04^2+0.04^2)}=0.05$
86:10: 01010 30:73 9(1)	н745 О	—	—	—	98324 4.60	35728 31.10	—	Метод спутниковых геодезических измерений (определений)	0.05	$Mt=\sqrt{(0.04^2+0.04^2)}=0.05$
86:10: 01010 30:73 9(1)	н746 О	—	—	—	98324 6.42	35728 26.93	—	Метод спутниковых геодезических измерений (определений)	0.05	$Mt=\sqrt{(0.04^2+0.04^2)}=0.05$
86:10: 01010 30:73 9(1)	н747 О	—	—	—	98325 0.85	35728 25.26	—	Метод спутниковых геодезических измерений (определений)	0.05	$Mt=\sqrt{(0.04^2+0.04^2)}=0.05$
86:10: 01010 30:73 9(1)	н748 О	—	—	—	98325 0.59	35728 24.57	—	Метод спутниковых геодезических измерений (определений)	0.05	$Mt=\sqrt{(0.04^2+0.04^2)}=0.05$
86:10: 01010 30:73	н749 О	—	—	—	98325 6.10	35728 22.50	—	Метод спутниковых	0.05	$Mt=\sqrt{(0.04^2+0.04^2)}=0.05$

9(1)								геодезических измерений (определений)		
86:10:0101030:739(1)	н750 О	—	—	—	983255.97	3572822.15	—	Метод спутниковых геодезических измерений (определений)	0.05	$Mt=\sqrt{(0.04^2+0.04^2)}=0.05$
86:10:0101030:739(1)	н751 О	—	—	—	983259.59	3572820.82	—	Метод спутниковых геодезических измерений (определений)	0.05	$Mt=\sqrt{(0.04^2+0.04^2)}=0.05$
86:10:0101030:739(1)	н752 О	—	—	—	983259.14	3572819.63	—	Метод спутниковых геодезических измерений (определений)	0.05	$Mt=\sqrt{(0.04^2+0.04^2)}=0.05$
86:10:0101030:739(1)	н753 О	—	—	—	983260.62	3572819.07	—	Метод спутниковых геодезических измерений (определений)	0.05	$Mt=\sqrt{(0.04^2+0.04^2)}=0.05$
86:10:0101030:739(1)	н754 О	—	—	—	983260.43	3572818.58	—	Метод спутниковых геодезических измерений (определений)	0.05	$Mt=\sqrt{(0.04^2+0.04^2)}=0.05$
86:10:	н755	—	—	—	98326	35728	—	Метод	0.05	$Mt=\sqrt{(0.04^2+0.04^2)}=0.05$

01010 30:73 9(1)	О				0.76	18.46		спутник овых геодезич еских измерен ий (определ ений)		4²)=0.05
86:10: 01010 30:73 9(1)	н756 О	–	–	–	98326 0.94	35728 18.95	–	Метод спутник овых геодезич еских измерен ий (определ ений)	0.05	$Mt=\sqrt{(0.04^2+0.04^2)}=0.05$
86:10: 01010 30:73 9(1)	н757 О	–	–	–	98326 2.89	35728 18.24	–	Метод спутник овых геодезич еских измерен ий (определ ений)	0.05	$Mt=\sqrt{(0.04^2+0.04^2)}=0.05$
86:10: 01010 30:73 9(1)	н758 О	–	–	–	98326 2.71	35728 17.75	–	Метод спутник овых геодезич еских измерен ий (определ ений)	0.05	$Mt=\sqrt{(0.04^2+0.04^2)}=0.05$
86:10: 01010 30:73 9(1)	н759 О	–	–	–	98326 3.03	35728 17.63	–	Метод спутник овых геодезич еских измерен ий (определ ений)	0.05	$Mt=\sqrt{(0.04^2+0.04^2)}=0.05$
86:10: 01010 30:73 9(1)	н760 О	–	–	–	98326 3.22	35728 18.12	–	Метод спутник овых геодезич еских измерен ий (определ	0.05	$Mt=\sqrt{(0.04^2+0.04^2)}=0.05$

								ений)		
86:10:0101030:739(1)	н761 О	–	–	–	983264.60	3572817.59	–	Метод спутниковых геодезических измерений (определений)	0.05	$Mt=\sqrt{(0.04^2+0.04^2)}=0.05$
86:10:0101030:739(1)	н762 О	–	–	–	983265.30	3572819.12	–	Метод спутниковых геодезических измерений (определений)	0.05	$Mt=\sqrt{(0.04^2+0.04^2)}=0.05$
86:10:0101030:739(1)	н763 О	–	–	–	983265.57	3572819.03	–	Метод спутниковых геодезических измерений (определений)	0.05	$Mt=\sqrt{(0.04^2+0.04^2)}=0.05$
86:10:0101030:739(1)	н764 О	–	–	–	983265.85	3572819.56	–	Метод спутниковых геодезических измерений (определений)	0.05	$Mt=\sqrt{(0.04^2+0.04^2)}=0.05$
86:10:0101030:739(1)	н765 О	–	–	–	983271.98	3572817.30	–	Метод спутниковых геодезических измерений (определений)	0.05	$Mt=\sqrt{(0.04^2+0.04^2)}=0.05$
86:10:0101030:739(1)	н766 О	–	–	–	983271.81	3572816.64	–	Метод спутниковых геодезических измерений	0.05	$Mt=\sqrt{(0.04^2+0.04^2)}=0.05$

								ий (определений)		
86:10: 01010 30:73 9(1)	н767 О	–	–	–	98327 2.09	35728 16.46	–	Метод спутник овых геодезич еских измерен ий (определений)	0.05	$Mt=\sqrt{(0.04^2+0.04^2)}=0.05$
86:10: 01010 30:73 9(1)	н768 О	–	–	–	98327 1.54	35728 14.95	–	Метод спутник овых геодезич еских измерен ий (определений)	0.05	$Mt=\sqrt{(0.04^2+0.04^2)}=0.05$
86:10: 01010 30:73 9(1)	н769 О	–	–	–	98327 3.13	35728 14.35	–	Метод спутник овых геодезич еских измерен ий (определений)	0.05	$Mt=\sqrt{(0.04^2+0.04^2)}=0.05$
86:10: 01010 30:73 9(1)	н770 О	–	–	–	98327 2.95	35728 13.86	–	Метод спутник овых геодезич еских измерен ий (определений)	0.05	$Mt=\sqrt{(0.04^2+0.04^2)}=0.05$
86:10: 01010 30:73 9(1)	н771 О	–	–	–	98327 3.26	35728 13.74	–	Метод спутник овых геодезич еских измерен ий (определений)	0.05	$Mt=\sqrt{(0.04^2+0.04^2)}=0.05$
86:10: 01010 30:73 9(1)	н772 О	–	–	–	98327 3.45	35728 14.24	–	Метод спутник овых геодезич	0.05	$Mt=\sqrt{(0.04^2+0.04^2)}=0.05$

								еских измерен ий (определ ений)		
86:10: 01010 30:73 9(1)	н773 О	–	–	–	98327 5.39	35728 13.47	–	Метод спутник овых геодезич еских измерен ий (определ ений)	0.05	$Mt=\sqrt{(0.04^2+0.04^2)}=0.05$
86:10: 01010 30:73 9(1)	н774 О	–	–	–	98327 5.20	35728 12.98	–	Метод спутник овых геодезич еских измерен ий (определ ений)	0.05	$Mt=\sqrt{(0.04^2+0.04^2)}=0.05$
86:10: 01010 30:73 9(1)	н775 О	–	–	–	98327 5.53	35728 12.84	–	Метод спутник овых геодезич еских измерен ий (определ ений)	0.05	$Mt=\sqrt{(0.04^2+0.04^2)}=0.05$
86:10: 01010 30:73 9(1)	н776 О	–	–	–	98327 5.72	35728 13.34	–	Метод спутник овых геодезич еских измерен ий (определ ений)	0.05	$Mt=\sqrt{(0.04^2+0.04^2)}=0.05$
86:10: 01010 30:73 9(1)	н777 О	–	–	–	98327 7.17	35728 12.78	–	Метод спутник овых геодезич еских измерен ий (определ ений)	0.05	$Mt=\sqrt{(0.04^2+0.04^2)}=0.05$
86:10: 01010	н778 О	–	–	–	98327 7.65	35728 14.01	–	Метод спутник	0.05	$Mt=\sqrt{(0.04^2+0.04^2)}=0.05$

30:73 9(1)								овых геодезич еских измерен ий (определ ений)		
86:10: 01010 30:73 9(1)	н779 О	–	–	–	98328 1.23	35728 12.61	–	Метод спутник овых геодезич еских измерен ий (определ ений)	0.05	$Mt=\sqrt{(0.04^2+0.04^2)}=0.05$
86:10: 01010 30:73 9(1)	н780 О	–	–	–	98328 1.33	35728 12.89	–	Метод спутник овых геодезич еских измерен ий (определ ений)	0.05	$Mt=\sqrt{(0.04^2+0.04^2)}=0.05$
86:10: 01010 30:73 9(1)	н781 О	–	–	–	98328 6.91	35728 10.76	–	Метод спутник овых геодезич еских измерен ий (определ ений)	0.05	$Mt=\sqrt{(0.04^2+0.04^2)}=0.05$
86:10: 01010 30:73 9(1)	н782 О	–	–	–	98328 7.12	35728 11.35	–	Метод спутник овых геодезич еских измерен ий (определ ений)	0.05	$Mt=\sqrt{(0.04^2+0.04^2)}=0.05$
86:10: 01010 30:73 9(1)	н783 О	–	–	–	98329 1.45	35728 09.68	–	Метод спутник овых геодезич еских измерен ий (определ ений)	0.05	$Mt=\sqrt{(0.04^2+0.04^2)}=0.05$

86:10: 01010 30:73 9(1)	н784 О	—	—	—	98329 2.48	35728 10.15	—	Метод спутник овых геодезич еских измерен ий (определ ений)	0.05	$Mt=\sqrt{(0.04^2+0.04^2)}=0.05$
86:10: 01010 30:73 9(1)	н785 О	—	—	—	98329 3.07	35728 08.88	—	Метод спутник овых геодезич еских измерен ий (определ ений)	0.05	$Mt=\sqrt{(0.04^2+0.04^2)}=0.05$
86:10: 01010 30:73 9(1)	н786 О	—	—	—	98329 5.28	35728 09.89	—	Метод спутник овых геодезич еских измерен ий (определ ений)	0.05	$Mt=\sqrt{(0.04^2+0.04^2)}=0.05$
86:10: 01010 30:73 9(1)	н787 О	—	—	—	98329 4.73	35728 11.17	—	Метод спутник овых геодезич еских измерен ий (определ ений)	0.05	$Mt=\sqrt{(0.04^2+0.04^2)}=0.05$
86:10: 01010 30:73 9(1)	н788 О	—	—	—	98329 5.65	35728 11.59	—	Метод спутник овых геодезич еских измерен ий (определ ений)	0.05	$Mt=\sqrt{(0.04^2+0.04^2)}=0.05$
86:10: 01010 30:73 9(1)	н789 О	—	—	—	98330 0.17	35728 23.17	—	Метод спутник овых геодезич еских измерен ий	0.05	$Mt=\sqrt{(0.04^2+0.04^2)}=0.05$

								(определений)		
86:10:0101030:739(1)	н790 О	—	—	—	98329 8.57	35728 23.78	—	Метод спутниковых геодезических измерений (определений)	0.05	$Mt=\sqrt{(0.04^2+0.04^2)}=0.05$
86:10:0101030:739(1)	н729 О	—	—	—	98329 9.13	35728 25.23	—	Метод спутниковых геодезических измерений (определений)	0.05	$Mt=\sqrt{(0.04^2+0.04^2)}=0.05$

2. Характеристики здания, сооружения, объекта незавершенного строительства с кадастровым номером (обозначением) 86:10:0101030:739

№ п/п	Наименование характеристики	Значение характеристики
1	2	3
1	Вид объекта недвижимости	Здание
2	Ранее присвоенный государственный учетный номер здания, сооружения, объекта незавершенного строительства (кадастровый, инвентарный или условный номер)	—
3	Кадастровый номер земельного участка (земельных участков), в границах которого (которых) расположено здание, сооружение, объект незавершенного строительства	86:10:0101030:115
4	Номер кадастрового квартала (кадастровых кварталов), в пределах которого (которых) расположено здание, сооружение, объект незавершенного строительства	86:10:0101030
5	Адрес здания, сооружения, объекта незавершенного строительства	Ханты-Мансийский Автономный округ - Югра АО, Сургут г, Дружбы проезд, 3 д
	Местоположение здания, сооружения, объекта незавершенного строительства	—
	Дополнительные сведения о	—

	местоположении	
6	Иные сведения	—

Описание местоположения здания, сооружения, объекта незавершенного строительства на земельном участке

**1. Сведения о характерных точках контура
вид объекта недвижимости (здание, сооружение, объект незавершенного строительства)**

Здание

кадастровый номер (обозначение) 86:10:0101030:785

Зона № МСК-86

Номер контура	Номера характерных точек контура	Существующие			Уточненные			Метод определения координат	Средняя квадратическая погрешность определения координат характерной точки (Mt), м	Формулы, примененные для расчета средней квадратической погрешности определения координат характерной точки (Mt), м
		Координаты, м		R, м	Координаты, м		R, м			
		X	Y		X	Y				
1	2	3	4	5	6	7	8	9	10	11
86:10:0101030:785(1)	н811 О	—	—	—	983329.63	3573416.40	—	Метод спутниковых геодезических измерений (определений)	0.05	$Mt=\sqrt{(0.04^2+0.04^2)}=0.05$
86:10:0101030:785(1)	н812 О	—	—	—	983341.55	3573411.68	—	Метод спутниковых геодезических измерений (определений)	0.05	$Mt=\sqrt{(0.04^2+0.04^2)}=0.05$
86:10:0101030:785(1)	н813 О	—	—	—	983341.74	3573412.17	—	Метод спутниковых геодезических измерений (определений)	0.05	$Mt=\sqrt{(0.04^2+0.04^2)}=0.05$

86:10: 01010 30:78 5(1)	н814 О	—	—	—	98334 7.63	35734 09.85	—	Метод спутник овых геодезич еских измерен ий (определ ений)	0.05	$Mt=\sqrt{(0.04^2+0.04^2)}=0.05$
86:10: 01010 30:78 5(1)	н815 О	—	—	—	98336 5.68	35734 55.05	—	Метод спутник овых геодезич еских измерен ий (определ ений)	0.05	$Mt=\sqrt{(0.04^2+0.04^2)}=0.05$
86:10: 01010 30:78 5(1)	н816 О	—	—	—	98335 9.75	35734 57.59	—	Метод спутник овых геодезич еских измерен ий (определ ений)	0.05	$Mt=\sqrt{(0.04^2+0.04^2)}=0.05$
86:10: 01010 30:78 5(1)	н817 О	—	—	—	98334 8.25	35734 62.52	—	Метод спутник овых геодезич еских измерен ий (определ ений)	0.05	$Mt=\sqrt{(0.04^2+0.04^2)}=0.05$
86:10: 01010 30:78 5(1)	н818 О	—	—	—	98334 8.07	35734 62.60	—	Метод спутник овых геодезич еских измерен ий (определ ений)	0.05	$Mt=\sqrt{(0.04^2+0.04^2)}=0.05$
86:10: 01010 30:78 5(1)	н819 О	—	—	—	98333 7.86	35734 37.00	—	Метод спутник овых геодезич еских измерен ий	0.05	$Mt=\sqrt{(0.04^2+0.04^2)}=0.05$

								(определений)		
86:10:0101030:785(1)	н820 О	—	—	—	983334.62	3573428.90	—	Метод спутниковых геодезических измерений (определений)	0.05	$Mt=\sqrt{(0.04^2+0.04^2)}=0.05$
86:10:0101030:785(1)	н811 О	—	—	—	983329.63	3573416.40	—	Метод спутниковых геодезических измерений (определений)	0.05	$Mt=\sqrt{(0.04^2+0.04^2)}=0.05$

2. Характеристики здания, сооружения, объекта незавершенного строительства с кадастровым номером (обозначением) 86:10:0101030:785

№ п/п	Наименование характеристики	Значение характеристики
1	2	3
1	Вид объекта недвижимости	Здание
2	Ранее присвоенный государственный учетный номер здания, сооружения, объекта незавершенного строительства (кадастровый, инвентарный или условный номер)	—
3	Кадастровый номер земельного участка (земельных участков), в границах которого (которых) расположено здание, сооружение, объект незавершенного строительства	86:10:0101030:13
4	Номер кадастрового квартала (кадастровых кварталов), в пределах которого (которых) расположено здание, сооружение, объект незавершенного строительства	86:10:0101030
5	Адрес здания, сооружения, объекта незавершенного строительства	Ханты-Мансийский Автономный округ - Югра АО, Сургут г, 30 лет Победы ул, б/н д
	Местоположение здания, сооружения, объекта незавершенного строительства	—
	Дополнительные сведения о	—

	местоположении	
6	Иные сведения	—

Описание местоположения здания, сооружения, объекта незавершенного строительства на земельном участке

**1. Сведения о характерных точках контура
вид объекта недвижимости (здание, сооружение, объект незавершенного строительства)**

Здание

кадастровый номер (обозначение) 86:10:0101192:3442

Зона № МСК-86

Номер контура	Номера характерных точек контура	Существующие		R, м	Уточненные		R, м	Метод определения координат	Средняя квадратическая погрешность определения координат характерной точки (Mt), м	Формулы, примененные для расчета средней квадратической погрешности определения координат характерной точки (Mt), м
		Координаты, м			Координаты, м					
		X	Y		X	Y				
1	2	3	4	5	6	7	8	9	10	11
86:10:0101192:3442(1)	н913 О	—	—	—	983484.22	3573403.05	—	Метод спутниковых геодезических измерений (определений)	0.05	$Mt=\sqrt{(0.04^2+0.04^2)}=0.05$
86:10:0101192:3442(1)	н914 О	—	—	—	983488.75	3573414.09	—	Метод спутниковых геодезических измерений (определений)	0.05	$Mt=\sqrt{(0.04^2+0.04^2)}=0.05$
86:10:0101192:3442(1)	н915 О	—	—	—	983490.34	3573417.98	—	Метод спутниковых геодезических измерений (определений)	0.05	$Mt=\sqrt{(0.04^2+0.04^2)}=0.05$

86:10:0101192:3442(1)	н916 О	—	—	—	98350 5.41	35734 11.76	—	Метод спутниковых геодезических измерений (определений)	0.05	$Mt=\sqrt{(0.04^2+0.04^2)}=0.05$
86:10:0101192:3442(1)	н917 О	—	—	—	98349 9.28	35733 96.82	—	Метод спутниковых геодезических измерений (определений)	0.05	$Mt=\sqrt{(0.04^2+0.04^2)}=0.05$
86:10:0101192:3442(1)	н913 О	—	—	—	98348 4.22	35734 03.05	—	Метод спутниковых геодезических измерений (определений)	0.05	$Mt=\sqrt{(0.04^2+0.04^2)}=0.05$

2. Характеристики здания, сооружения, объекта незавершенного строительства с кадастровым номером (обозначением) 86:10:0101192:3442

№ п/п	Наименование характеристики	Значение характеристики
1	2	3
1	Вид объекта недвижимости	Здание
2	Ранее присвоенный государственный учетный номер здания, сооружения, объекта незавершенного строительства (кадастровый, инвентарный или условный номер)	—
3	Кадастровый номер земельного участка (земельных участков), в границах которого (которых) расположено здание, сооружение, объект незавершенного строительства	86:10:0101030:119
4	Номер кадастрового квартала (кадастровых кварталов), в пределах которого (которых) расположено здание, сооружение, объект незавершенного строительства	86:10:0101030

5	Адрес здания, сооружения, объекта незавершенного строительства	Ханты-Мансийский Автономный округ - Югра АО, Сургут г, Маяковского ул, 17 д
	Местоположение здания, сооружения, объекта незавершенного строительства	—
	Дополнительные сведения о местоположении	—
6	Иные сведения	—

Описание местоположения здания, сооружения, объекта незавершенного строительства на земельном участке

**1. Сведения о характерных точках контура
вид объекта недвижимости (здание, сооружение, объект незавершенного строительства)**

Здание

кадастровый номер (обозначение) 86:10:0101192:4208

Зона № МСК-86

Номер контура	Номера характерных точек контура	Существующие		R, м	Уточненные		R, м	Метод определения координат	Средняя квадратическая погрешность определения координат характерной точки (Mt), м	Формулы, примененные для расчета средней квадратической погрешности определения координат характерной точки (Mt), м
		Координаты, м			Координаты, м					
		X	Y		X	Y				
1	2	3	4	5	6	7	8	9	10	11
86:10:0101192:4208(1)	н829 О	—	—	—	983398.13	3573374.03	—	Метод спутниковых геодезических измерений (определений)	0.05	$Mt=\sqrt{(0.04^2+0.04^2)}=0.05$
86:10:0101192:4208(1)	н830 О	—	—	—	983375.12	3573383.68	—	Метод спутниковых геодезических измерений (определений)	0.05	$Mt=\sqrt{(0.04^2+0.04^2)}=0.05$
86:10:0101192:4208(1)	н831 О	—	—	—	983374.52	3573385.18	—	Метод спутниковых геодезических измерений (определений)	0.05	$Mt=\sqrt{(0.04^2+0.04^2)}=0.05$

86:10: 01011 92:42 08(1)	н832 О	—	—	—	98336 7.86	35733 87.79	—	Метод спутник овых геодезич еских измерен ий (определ ений)	0.05	$Mt=\sqrt{(0.04^2+0.04^2)}=0.05$
86:10: 01011 92:42 08(1)	н833 О	—	—	—	98336 6.54	35733 87.37	—	Метод спутник овых геодезич еских измерен ий (определ ений)	0.05	$Mt=\sqrt{(0.04^2+0.04^2)}=0.05$
86:10: 01011 92:42 08(1)	н834 О	—	—	—	98334 4.94	35733 95.77	—	Метод спутник овых геодезич еских измерен ий (определ ений)	0.05	$Mt=\sqrt{(0.04^2+0.04^2)}=0.05$
86:10: 01011 92:42 08(1)	н835 О	—	—	—	98334 4.81	35733 95.45	—	Метод спутник овых геодезич еских измерен ий (определ ений)	0.05	$Mt=\sqrt{(0.04^2+0.04^2)}=0.05$
86:10: 01011 92:42 08(1)	н836 О	—	—	—	98334 1.52	35733 87.32	—	Метод спутник овых геодезич еских измерен ий (определ ений)	0.05	$Mt=\sqrt{(0.04^2+0.04^2)}=0.05$
86:10: 01011 92:42 08(1)	н837 О	—	—	—	98333 8.64	35733 80.21	—	Метод спутник овых геодезич еских измерен ий	0.05	$Mt=\sqrt{(0.04^2+0.04^2)}=0.05$

								(определений)		
86:10: 01011 92:42 08(1)	н838 О	—	—	—	98333 9.88	35733 79.70	—	Метод спутниковых геодезических измерений (определений)	0.05	$Mt=\sqrt{(0.04^2+0.04^2)}=0.05$
86:10: 01011 92:42 08(1)	н839 О	—	—	—	98334 0.05	35733 80.12	—	Метод спутниковых геодезических измерений (определений)	0.05	$Mt=\sqrt{(0.04^2+0.04^2)}=0.05$
86:10: 01011 92:42 08(1)	н840 О	—	—	—	98334 4.48	35733 78.29	—	Метод спутниковых геодезических измерений (определений)	0.05	$Mt=\sqrt{(0.04^2+0.04^2)}=0.05$
86:10: 01011 92:42 08(1)	н841 О	—	—	—	98334 4.29	35733 77.82	—	Метод спутниковых геодезических измерений (определений)	0.05	$Mt=\sqrt{(0.04^2+0.04^2)}=0.05$
86:10: 01011 92:42 08(1)	н842 О	—	—	—	98334 5.43	35733 77.40	—	Метод спутниковых геодезических измерений (определений)	0.05	$Mt=\sqrt{(0.04^2+0.04^2)}=0.05$
86:10: 01011 92:42 08(1)	н843 О	—	—	—	98334 5.61	35733 77.85	—	Метод спутниковых геодезических	0.05	$Mt=\sqrt{(0.04^2+0.04^2)}=0.05$

								измерений (определений)		
86:10: 01011 92:42 08(1)	н844 О	—	—	—	98334 7.42	35733 77.10	—	Метод спутниковых геодезических измерений (определений)	0.05	$Mt=\sqrt{(0.04^2+0.04^2)}=0.05$
86:10: 01011 92:42 08(1)	н845 О	—	—	—	98334 7.23	35733 76.64	—	Метод спутниковых геодезических измерений (определений)	0.05	$Mt=\sqrt{(0.04^2+0.04^2)}=0.05$
86:10: 01011 92:42 08(1)	н846 О	—	—	—	98334 7.97	35733 76.39	—	Метод спутниковых геодезических измерений (определений)	0.05	$Mt=\sqrt{(0.04^2+0.04^2)}=0.05$
86:10: 01011 92:42 08(1)	н847 О	—	—	—	98334 8.14	35733 76.80	—	Метод спутниковых геодезических измерений (определений)	0.05	$Mt=\sqrt{(0.04^2+0.04^2)}=0.05$
86:10: 01011 92:42 08(1)	н848 О	—	—	—	98334 9.96	35733 76.06	—	Метод спутниковых геодезических измерений (определений)	0.05	$Mt=\sqrt{(0.04^2+0.04^2)}=0.05$
86:10: 01011 92:42	н849 О	—	—	—	98334 9.78	35733 75.62	—	Метод спутниковых	0.05	$Mt=\sqrt{(0.04^2+0.04^2)}=0.05$

08(1)								геодезических измерений (определений)		
86:10:01011 92:42 08(1)	н850 О	—	—	—	98335 0.97	35733 75.14	—	Метод спутниковых геодезических измерений (определений)	0.05	$Mt=\sqrt{(0.04^2+0.04^2)}=0.05$
86:10:01011 92:42 08(1)	н851 О	—	—	—	98335 1.15	35733 75.57	—	Метод спутниковых геодезических измерений (определений)	0.05	$Mt=\sqrt{(0.04^2+0.04^2)}=0.05$
86:10:01011 92:42 08(1)	н852 О	—	—	—	98335 2.99	35733 74.82	—	Метод спутниковых геодезических измерений (определений)	0.05	$Mt=\sqrt{(0.04^2+0.04^2)}=0.05$
86:10:01011 92:42 08(1)	н853 О	—	—	—	98335 2.81	35733 74.38	—	Метод спутниковых геодезических измерений (определений)	0.05	$Mt=\sqrt{(0.04^2+0.04^2)}=0.05$
86:10:01011 92:42 08(1)	н854 О	—	—	—	98335 3.53	35733 74.12	—	Метод спутниковых геодезических измерений (определений)	0.05	$Mt=\sqrt{(0.04^2+0.04^2)}=0.05$
86:10:	н855	—	—	—	98335	35733	—	Метод	0.05	$Mt=\sqrt{(0.04^2+0.04^2)}=0.05$

01011 92:42 08(1)	О				3.69	74.53		спутник овых геодезич еских измерен ий (определ ений)		4 ²)=0.05
86:10: 01011 92:42 08(1)	н856 О	–	–	–	98335 5.51	35733 73.79	–	Метод спутник овых геодезич еских измерен ий (определ ений)	0.05	$Mt=\sqrt{(0.04^2+0.04^2)}=0.05$
86:10: 01011 92:42 08(1)	н857 О	–	–	–	98335 5.32	35733 73.33	–	Метод спутник овых геодезич еских измерен ий (определ ений)	0.05	$Mt=\sqrt{(0.04^2+0.04^2)}=0.05$
86:10: 01011 92:42 08(1)	н858 О	–	–	–	98335 6.53	35733 72.86	–	Метод спутник овых геодезич еских измерен ий (определ ений)	0.05	$Mt=\sqrt{(0.04^2+0.04^2)}=0.05$
86:10: 01011 92:42 08(1)	н859 О	–	–	–	98335 6.71	35733 73.30	–	Метод спутник овых геодезич еских измерен ий (определ ений)	0.05	$Mt=\sqrt{(0.04^2+0.04^2)}=0.05$
86:10: 01011 92:42 08(1)	н860 О	–	–	–	98335 8.52	35733 72.56	–	Метод спутник овых геодезич еских измерен ий (определ	0.05	$Mt=\sqrt{(0.04^2+0.04^2)}=0.05$

								ений)		
86:10:0101192:4208(1)	н861 О	–	–	–	983358.33	3573372.10	–	Метод спутниковых геодезических измерений (определений)	0.05	Mt=√(0.04²+0.04²)=0.05
86:10:0101192:4208(1)	н862 О	–	–	–	983359.08	3573371.82	–	Метод спутниковых геодезических измерений (определений)	0.05	Mt=√(0.04²+0.04²)=0.05
86:10:0101192:4208(1)	н863 О	–	–	–	983359.25	3573372.26	–	Метод спутниковых геодезических измерений (определений)	0.05	Mt=√(0.04²+0.04²)=0.05
86:10:0101192:4208(1)	н864 О	–	–	–	983359.30	3573372.38	–	Метод спутниковых геодезических измерений (определений)	0.05	Mt=√(0.04²+0.04²)=0.05
86:10:0101192:4208(1)	н865 О	–	–	–	983361.86	3573371.42	–	Метод спутниковых геодезических измерений (определений)	0.05	Mt=√(0.04²+0.04²)=0.05
86:10:0101192:4208(1)	н866 О	–	–	–	983361.56	3573370.69	–	Метод спутниковых геодезических измерений (определений)	0.05	Mt=√(0.04²+0.04²)=0.05

								ий (определ ений)		
86:10: 01011 92:42 08(1)	н867 О	–	–	–	98336 2.72	35733 70.22	–	Метод спутник овых геодезич еских измерен ий (определ ений)	0.05	$Mt=\sqrt{(0.04^2+0.04^2)}=0.05$
86:10: 01011 92:42 08(1)	н868 О	–	–	–	98336 2.02	35733 68.50	–	Метод спутник овых геодезич еских измерен ий (определ ений)	0.05	$Mt=\sqrt{(0.04^2+0.04^2)}=0.05$
86:10: 01011 92:42 08(1)	н869 О	–	–	–	98336 5.54	35733 67.06	–	Метод спутник овых геодезич еских измерен ий (определ ений)	0.05	$Mt=\sqrt{(0.04^2+0.04^2)}=0.05$
86:10: 01011 92:42 08(1)	н870 О	–	–	–	98336 6.23	35733 68.75	–	Метод спутник овых геодезич еских измерен ий (определ ений)	0.05	$Mt=\sqrt{(0.04^2+0.04^2)}=0.05$
86:10: 01011 92:42 08(1)	н871 О	–	–	–	98336 7.59	35733 68.19	–	Метод спутник овых геодезич еских измерен ий (определ ений)	0.05	$Mt=\sqrt{(0.04^2+0.04^2)}=0.05$
86:10: 01011 92:42 08(1)	н872 О	–	–	–	98336 7.82	35733 68.75	–	Метод спутник овых геодезич	0.05	$Mt=\sqrt{(0.04^2+0.04^2)}=0.05$

								еских измерен ий (определ ений)		
86:10: 01011 92:42 08(1)	н873 О	—	—	—	98336 9.58	35733 68.04	—	Метод спутник овых геодезич еских измерен ий (определ ений)	0.05	$Mt=\sqrt{(0.04^2+0.04^2)}=0.05$
86:10: 01011 92:42 08(1)	н874 О	—	—	—	98336 9.40	35733 67.61	—	Метод спутник овых геодезич еских измерен ий (определ ений)	0.05	$Mt=\sqrt{(0.04^2+0.04^2)}=0.05$
86:10: 01011 92:42 08(1)	н875 О	—	—	—	98337 0.16	35733 67.27	—	Метод спутник овых геодезич еских измерен ий (определ ений)	0.05	$Mt=\sqrt{(0.04^2+0.04^2)}=0.05$
86:10: 01011 92:42 08(1)	н876 О	—	—	—	98337 0.34	35733 67.72	—	Метод спутник овых геодезич еских измерен ий (определ ений)	0.05	$Mt=\sqrt{(0.04^2+0.04^2)}=0.05$
86:10: 01011 92:42 08(1)	н877 О	—	—	—	98337 2.12	35733 66.99	—	Метод спутник овых геодезич еских измерен ий (определ ений)	0.05	$Mt=\sqrt{(0.04^2+0.04^2)}=0.05$
86:10: 01011	н878 О	—	—	—	98337 1.93	35733 66.53	—	Метод спутник	0.05	$Mt=\sqrt{(0.04^2+0.04^2)}=0.05$

92:42 08(1)								овых геодезич еских измерен ий (определ ений)		
86:10: 01011 92:42 08(1)	н879 О	—	—	—	98337 3.18	35733 66.05	—	Метод спутник овых геодезич еских измерен ий (определ ений)	0.05	$Mt=\sqrt{(0.04^2+0.04^2)}=0.05$
86:10: 01011 92:42 08(1)	н880 О	—	—	—	98337 3.36	35733 66.49	—	Метод спутник овых геодезич еских измерен ий (определ ений)	0.05	$Mt=\sqrt{(0.04^2+0.04^2)}=0.05$
86:10: 01011 92:42 08(1)	н881 О	—	—	—	98337 5.12	35733 65.76	—	Метод спутник овых геодезич еских измерен ий (определ ений)	0.05	$Mt=\sqrt{(0.04^2+0.04^2)}=0.05$
86:10: 01011 92:42 08(1)	н882 О	—	—	—	98337 4.93	35733 65.29	—	Метод спутник овых геодезич еских измерен ий (определ ений)	0.05	$Mt=\sqrt{(0.04^2+0.04^2)}=0.05$
86:10: 01011 92:42 08(1)	н883 О	—	—	—	98337 5.65	35733 65.00	—	Метод спутник овых геодезич еских измерен ий (определ ений)	0.05	$Mt=\sqrt{(0.04^2+0.04^2)}=0.05$

86:10: 01011 92:42 08(1)	н884 О	—	—	—	98337 5.84	35733 65.46	—	Метод спутник овых геодезич еских измерен ий (определ ений)	0.05	$Mt=\sqrt{(0.04^2+0.04^2)}=0.05$
86:10: 01011 92:42 08(1)	н885 О	—	—	—	98337 7.65	35733 64.73	—	Метод спутник овых геодезич еских измерен ий (определ ений)	0.05	$Mt=\sqrt{(0.04^2+0.04^2)}=0.05$
86:10: 01011 92:42 08(1)	н886 О	—	—	—	98337 7.45	35733 64.26	—	Метод спутник овых геодезич еских измерен ий (определ ений)	0.05	$Mt=\sqrt{(0.04^2+0.04^2)}=0.05$
86:10: 01011 92:42 08(1)	н887 О	—	—	—	98337 8.71	35733 63.78	—	Метод спутник овых геодезич еских измерен ий (определ ений)	0.05	$Mt=\sqrt{(0.04^2+0.04^2)}=0.05$
86:10: 01011 92:42 08(1)	н888 О	—	—	—	98337 8.89	35733 64.21	—	Метод спутник овых геодезич еских измерен ий (определ ений)	0.05	$Mt=\sqrt{(0.04^2+0.04^2)}=0.05$
86:10: 01011 92:42 08(1)	н889 О	—	—	—	98338 0.65	35733 63.49	—	Метод спутник овых геодезич еских измерен ий	0.05	$Mt=\sqrt{(0.04^2+0.04^2)}=0.05$

								(определений)		
86:10: 01011 92:42 08(1)	н890 О	—	—	—	98338 0.46	35733 63.04	—	Метод спутниковых геодезических измерений (определений)	0.05	$Mt=\sqrt{(0.04^2+0.04^2)}=0.05$
86:10: 01011 92:42 08(1)	н891 О	—	—	—	98338 1.23	35733 62.74	—	Метод спутниковых геодезических измерений (определений)	0.05	$Mt=\sqrt{(0.04^2+0.04^2)}=0.05$
86:10: 01011 92:42 08(1)	н892 О	—	—	—	98338 1.41	35733 63.18	—	Метод спутниковых геодезических измерений (определений)	0.05	$Mt=\sqrt{(0.04^2+0.04^2)}=0.05$
86:10: 01011 92:42 08(1)	н893 О	—	—	—	98338 3.17	35733 62.46	—	Метод спутниковых геодезических измерений (определений)	0.05	$Mt=\sqrt{(0.04^2+0.04^2)}=0.05$
86:10: 01011 92:42 08(1)	н894 О	—	—	—	98338 2.98	35733 62.00	—	Метод спутниковых геодезических измерений (определений)	0.05	$Mt=\sqrt{(0.04^2+0.04^2)}=0.05$
86:10: 01011 92:42 08(1)	н895 О	—	—	—	98338 4.27	35733 61.50	—	Метод спутниковых геодезических измерений (определений)	0.05	$Mt=\sqrt{(0.04^2+0.04^2)}=0.05$

								измерений (определений)		
86:10: 01011 92:42 08(1)	н896 О	—	—	—	98338 4.45	35733 61.95	—	Метод спутниковых геодезических измерений (определений)	0.05	$Mt=\sqrt{(0.04^2+0.04^2)}=0.05$
86:10: 01011 92:42 08(1)	н897 О	—	—	—	98338 6.21	35733 61.22	—	Метод спутниковых геодезических измерений (определений)	0.05	$Mt=\sqrt{(0.04^2+0.04^2)}=0.05$
86:10: 01011 92:42 08(1)	н898 О	—	—	—	98338 6.01	35733 60.75	—	Метод спутниковых геодезических измерений (определений)	0.05	$Mt=\sqrt{(0.04^2+0.04^2)}=0.05$
86:10: 01011 92:42 08(1)	н899 О	—	—	—	98338 6.81	35733 60.44	—	Метод спутниковых геодезических измерений (определений)	0.05	$Mt=\sqrt{(0.04^2+0.04^2)}=0.05$
86:10: 01011 92:42 08(1)	н900 О	—	—	—	98338 6.99	35733 60.89	—	Метод спутниковых геодезических измерений (определений)	0.05	$Mt=\sqrt{(0.04^2+0.04^2)}=0.05$
86:10: 01011 92:42	н901 О	—	—	—	98338 8.74	35733 60.18	—	Метод спутниковых	0.05	$Mt=\sqrt{(0.04^2+0.04^2)}=0.05$

08(1)								геодезических измерений (определений)		
86:10:01011 92:42 08(1)	н902 О	—	—	—	98338 8.55	35733 59.72	—	Метод спутниковых геодезических измерений (определений)	0.05	$Mt=\sqrt{(0.04^2+0.04^2)}=0.05$
86:10:01011 92:42 08(1)	н903 О	—	—	—	98338 9.80	35733 59.21	—	Метод спутниковых геодезических измерений (определений)	0.05	$Mt=\sqrt{(0.04^2+0.04^2)}=0.05$
86:10:01011 92:42 08(1)	н904 О	—	—	—	98338 9.93	35733 59.53	—	Метод спутниковых геодезических измерений (определений)	0.05	$Mt=\sqrt{(0.04^2+0.04^2)}=0.05$
86:10:01011 92:42 08(1)	н905 О	—	—	—	98339 1.88	35733 58.73	—	Метод спутниковых геодезических измерений (определений)	0.05	$Mt=\sqrt{(0.04^2+0.04^2)}=0.05$
86:10:01011 92:42 08(1)	н906 О	—	—	—	98339 1.93	35733 58.87	—	Метод спутниковых геодезических измерений (определений)	0.05	$Mt=\sqrt{(0.04^2+0.04^2)}=0.05$
86:10:	н907	—	—	—	98339	35733	—	Метод	0.05	$Mt=\sqrt{(0.04^2+0.04^2)}=0.05$

01011 92:42 08(1)	О				7.91	73.51		спутник овых геодезич еских измерен ий (определ ений)		4²)=0.05
86:10: 01011 92:42 08(1)	н829 О	—	—	—	98339 8.13	35733 74.03	—	Метод спутник овых геодезич еских измерен ий (определ ений)	0.05	$Mt=\sqrt{(0.04^2+0.04^2)}=0.05$

2. Характеристики здания, сооружения, объекта незавершенного строительства с кадастровым номером (обозначением) 86:10:0101192:4208

№ п/п	Наименование характеристики	Значение характеристики
1	2	3
1	Вид объекта недвижимости	Здание
2	Ранее присвоенный государственный учетный номер здания, сооружения, объекта незавершенного строительства (кадастровый, инвентарный или условный номер)	—
3	Кадастровый номер земельного участка (земельных участков), в границах которого (которых) расположено здание, сооружение, объект незавершенного строительства	86:10:0101030:12
4	Номер кадастрового квартала (кадастровых кварталов), в пределах которого (которых) расположено здание, сооружение, объект незавершенного строительства	86:10:0101030
5	Адрес здания, сооружения, объекта незавершенного строительства	Ханты-Мансийский Автономный округ - Югра АО, Сургут г, Маяковского ул, 15 д
	Местоположение здания, сооружения, объекта незавершенного строительства	—
	Дополнительные сведения о местоположении	—
6	Иные сведения	—

Сведения о зданиях, сооружениях, объектах незавершенного строительства, необходимые для исправления реестровых ошибок в сведениях об описании их местоположения


**1. Сведения о характерных точках контура здания, сооружения, объекта незавершенного строительства с кадастровым номером 86:10:0101030:215
Зона № МСК-86**

Номер контура	Номера характерных точек контура	Существующие		R, м	Уточненные		R, м	Метод определения координат	Средняя квадратическая погрешность определения координат характерной точки (Mt), м	Формулы, примененные для расчета средней квадратической погрешности определения координат характерной точки (Mt), м
		Координаты, м			Координаты, м					
		X	Y		X	Y				
1	2	3	4	5	6	7	8	9	10	11
86:10:0101030:215(1)	1	983658.15	3573244.27	—	983658.15	3573244.27	—	Метод спутниковых геодезических измерений (определений)	0.05	$Mt=\sqrt{(0.04^2+0.04^2)}=0.05$
86:10:0101030:215(1)	2	983666.35	3573265.39	—	983666.35	3573265.39	—	Метод спутниковых геодезических измерений (определений)	0.05	$Mt=\sqrt{(0.04^2+0.04^2)}=0.05$
86:10:0101030:215(1)	3	983671.04	3573263.57	—	983671.04	3573263.57	—	Метод спутниковых геодезических измерений (определений)	0.05	$Mt=\sqrt{(0.04^2+0.04^2)}=0.05$
86:10:	4	98367	35732	—	98367	35732	—	Метод	0.05	$Mt=\sqrt{(0.04^2+0.04^2)}$

01010 30:21 5(1)		3.46	69.79		3.46	69.79		спутник овых геодезич еских измерен ий (определ ений)		4 ²)=0.05
86:10: 01010 30:21 5(1)	5	98366 8.76	35732 71.61	–	98366 8.76	35732 71.61	–	Метод спутник овых геодезич еских измерен ий (определ ений)	0.05	$Mt=\sqrt{(0.04^2+0.04^2)}=0.05$
86:10: 01010 30:21 5(1)	6	98367 8.17	35732 95.85	–	–	–	–	Метод спутник овых геодезич еских измерен ий (определ ений)	0.05	$Mt=\sqrt{(0.04^2+0.04^2)}=0.05$
86:10: 01010 30:21 5(1)	н804 О	–	–	–	98367 7.84	35732 94.75	–	Метод спутник овых геодезич еских измерен ий (определ ений)	0.05	$Mt=\sqrt{(0.04^2+0.04^2)}=0.05$
86:10: 01010 30:21 5(1)	н805 О	–	–	–	98367 6.25	35732 95.41	–	Метод спутник овых геодезич еских измерен ий (определ ений)	0.05	$Mt=\sqrt{(0.04^2+0.04^2)}=0.05$
86:10: 01010 30:21 5(1)	н806 О	–	–	–	98366 4.96	35733 00.00	–	Метод спутник овых геодезич еских измерен ий (определ	0.05	$Mt=\sqrt{(0.04^2+0.04^2)}=0.05$

[illegible]


Схема границ земельных участков

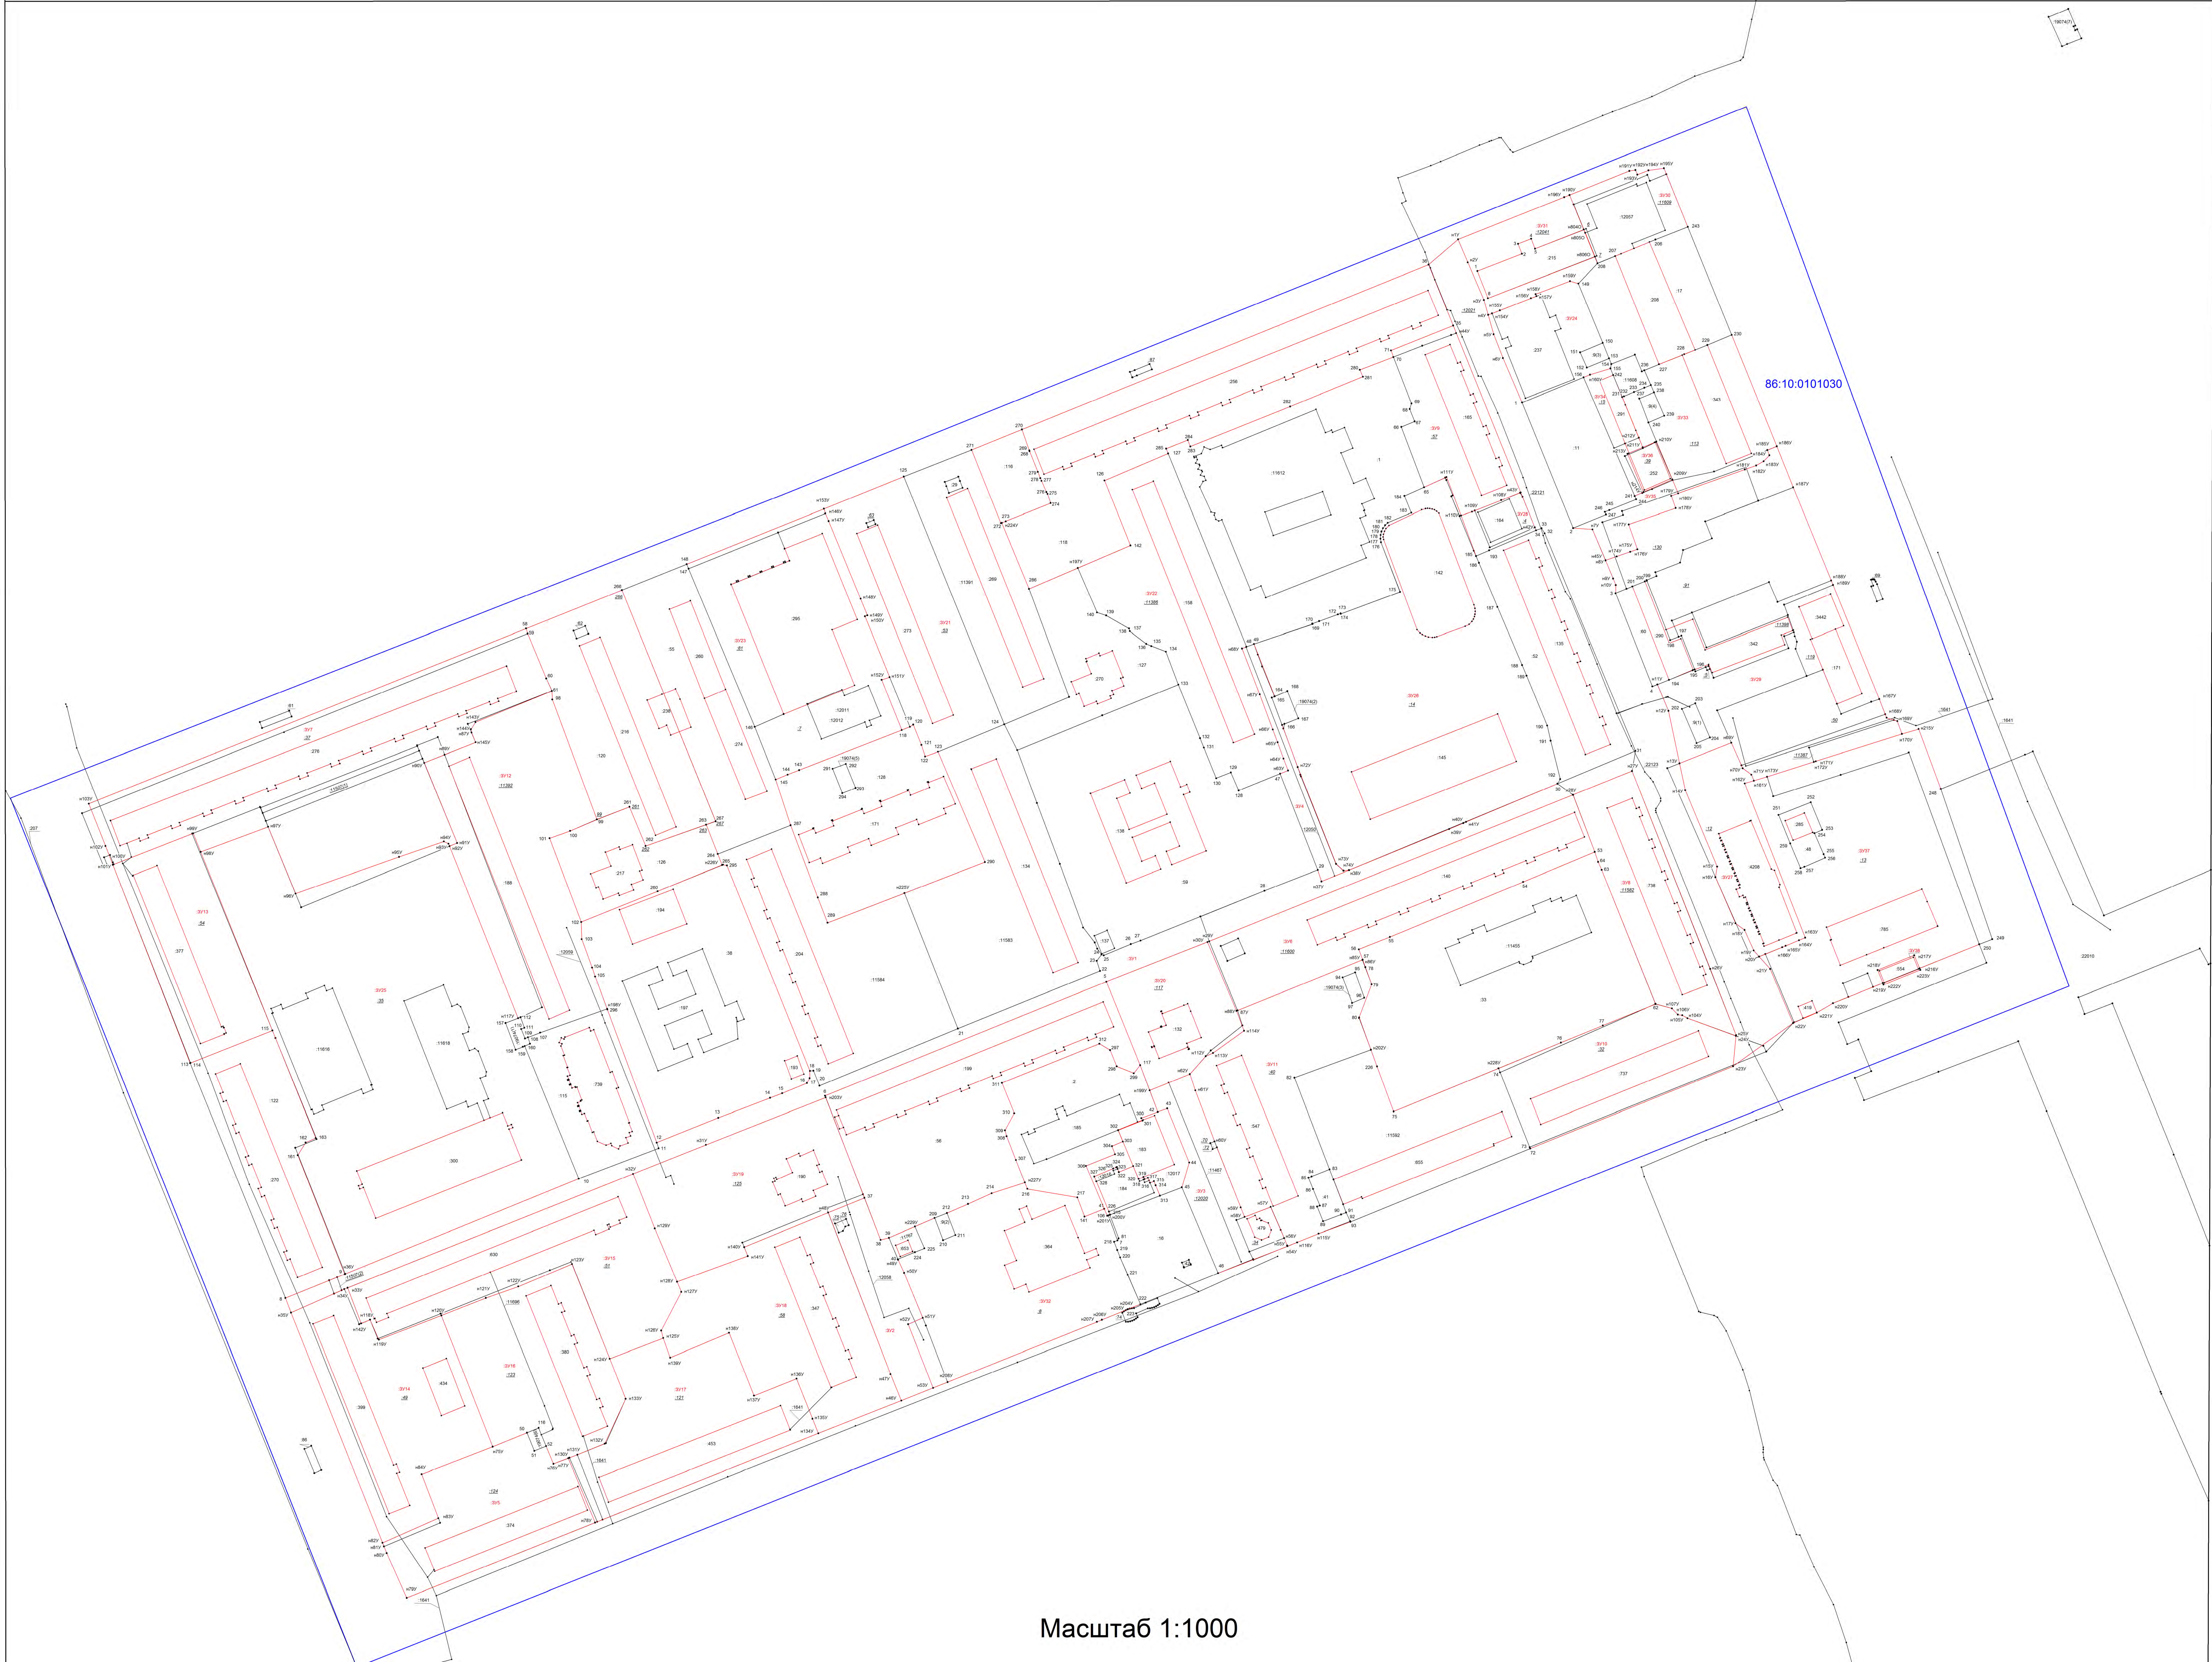

Условные обозначения:

№ п/ п	Название условного знака	Изображение	Описание изображения
1	2	3	4
1	Границы земельного участка		для изображения применяются условные знаки №2, №3
2	Часть границы земельного участка: а) существующая часть границы		сплошная линия черного цвета толщиной 0,2 мм
	б) вновь образованная или уточненная часть границы		сплошная линия красного цвета толщиной 0,2 мм (допускается линия черного цвета, выделенная маркером красного цвета, шириной до 3,0 мм)
3	Характерная точка границы земельного участка		круг черного цвета диаметром 1,5 мм
4	Контур здания, сооружения, объекта незавершенного строительства, размеры которого могут быть переданы в масштабе графической части		для изображения применяются условные знаки №6, №7
5	Контур здания, сооружения, объекта незавершенного строительства, размеры которого не могут быть переданы в масштабе графической части		квадрат черного цвета с длиной стороны 3,0 мм
	Контур сооружения, объекта незавершенного строительства, представляющий собой окружность, размеры которой не могут быть переданы в масштабе графической части		круг черного цвета диаметром 3,0 мм
6	Часть контура здания, сооружения, объекта незавершенного строительства: а) образованного проекцией существующего наземного конструктивного элемента здания, сооружения, объекта незавершенного строительства		сплошная линия черного цвета, толщиной 0,2 мм
	б) образованного проекцией вновь образованного наземного конструктивного элемента здания, сооружения, объекта незавершенного строительства		сплошная линия красного цвета толщиной 0,2 мм (допускается линия черного цвета, выделенная маркером красного цвета, шириной до 3,0 мм)
	в) образованного проекцией существующего надземного конструктивного элемента здания, сооружения, объекта незавершенного строительства		штрихпунктирная линия черного цвета толщиной 0,2 мм с длиной штриха 2,0 мм, с интервалом между штрихами и пунктирами 1,0 мм
	г) образованного проекцией вновь образованного надземного конструктивного элемента здания, сооружения, объекта незавершенного строительства		штрихпунктирная линия красного цвета толщиной 0,2 мм с длиной штриха 2,0 мм, с интервалом между штрихами и пунктирами 1,0 мм
	д) образованного проекцией существующего подземного конструктивного элемента здания, сооружения, объекта незавершенного строительства		штрихпунктирная линия черного цвета толщиной 0,2 мм, длиной штриха 2,0 мм, интервалом между штрихами и пунктирами 1,0 мм
	е) образованного проекцией вновь образованного подземного конструктивного элемента здания, сооружения, объекта незавершенного строительства		штрихпунктирная линия красного цвета толщиной 0,2 мм, длиной штриха 2,0 мм, интервалом между штрихами и пунктирами 1,0 мм
7	Характерная точка контура здания		круг черного цвета диаметром 1,0 мм
8	Пункт геодезической основы: а) пункт государственной геодезической сети		равносторонний треугольник со стороной 3,0 мм с точкой внутри
	б) пункт опорной межевой сети		квадрат со стороной 2,0 мм с точкой внутри
9	Точка съемочного обоснования		окружность диаметром 1,0 мм с точкой внутри
10	Направления геодезических построений при создании съемочного обоснования		сплошная линия черного цвета толщиной 0,5 мм
11	Направления геодезических построений при определении координат характерных точек границ земельного участка		сплошная линия черного цвета со стрелкой толщиной 0,2 мм

Схема геодезических построений

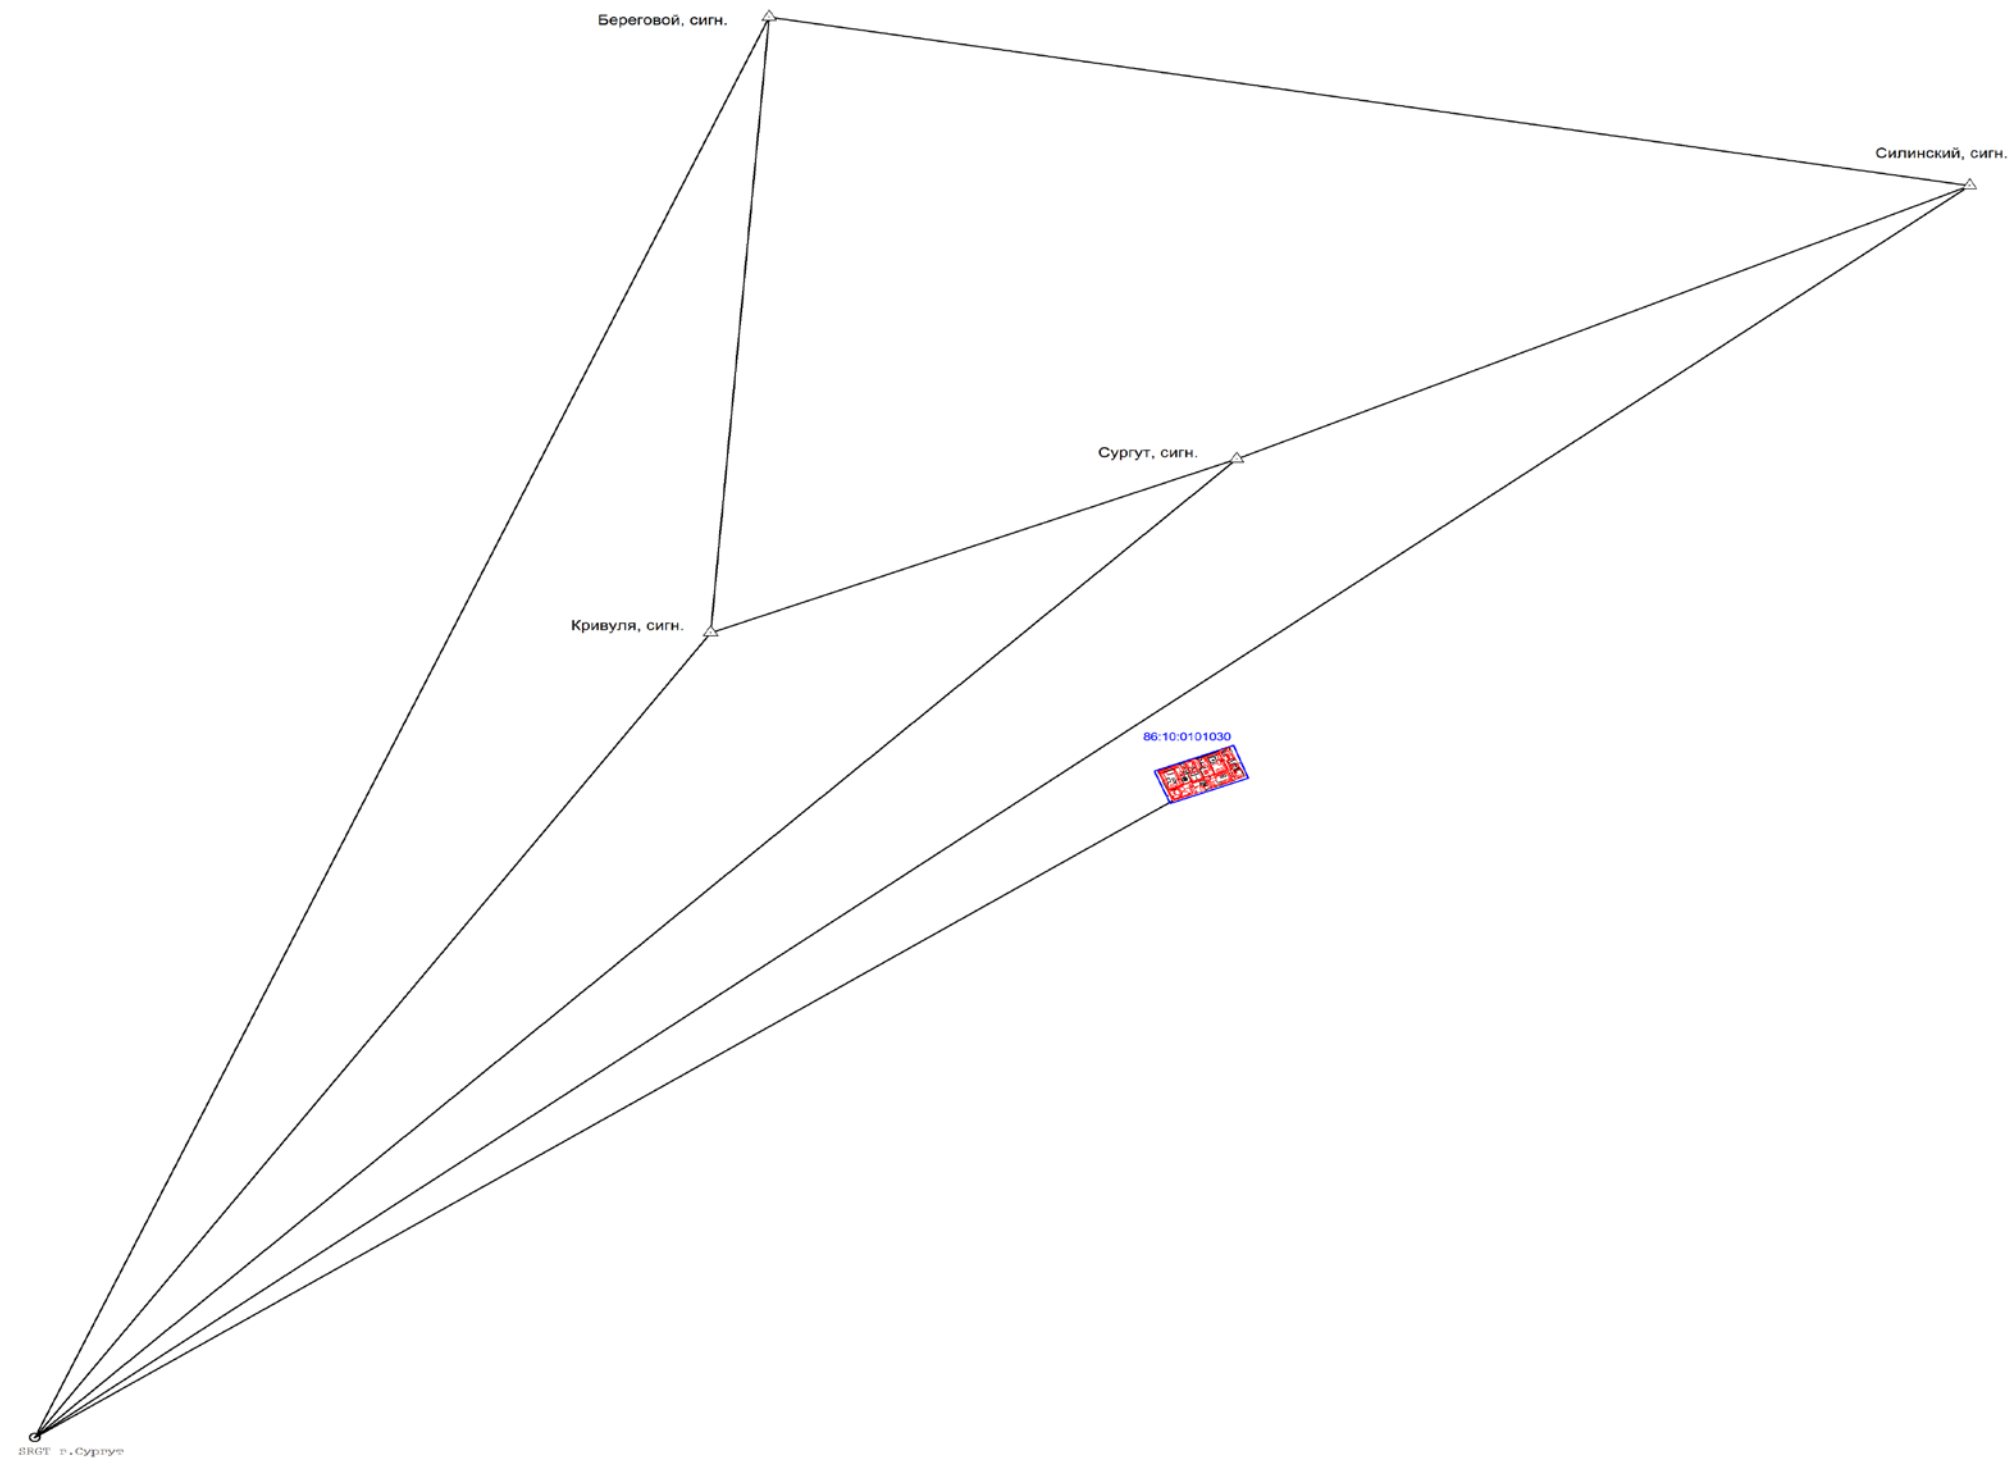

Условные обозначения:

№ п/ п	Название условного знака	Изображение	Описание изображения
1	2	3	4
1	Границы земельного участка		для изображения применяются условные знаки №2, №3
2	Часть границы земельного участка: а) существующая часть границы		сплошная линия черного цвета толщиной 0,2 мм
	б) вновь образованная или уточненная часть границы		сплошная линия красного цвета толщиной 0,2 мм (допускается линия черного цвета, выделенная маркером красного цвета, шириной до 3,0 мм)
3	Характерная точка границы земельного участка		круг черного цвета диаметром 1,5 мм
4	Контур здания, сооружения, объекта незавершенного строительства, размеры которого могут быть переданы в масштабе графической части		для изображения применяются условные знаки №6, №7
5	Контур здания, сооружения, объекта незавершенного строительства, размеры которого не могут быть переданы в масштабе графической части		квадрат черного цвета с длиной стороны 3,0 мм
	Контур сооружения, объекта незавершенного строительства, представляющий собой окружность, размеры которой не могут быть переданы в масштабе графической части		круг черного цвета диаметром 3,0 мм
6	Часть контура здания, сооружения, объекта незавершенного строительства: а) образованного проекцией существующего наземного конструктивного элемента здания, сооружения, объекта незавершенного строительства		сплошная линия черного цвета, толщиной 0,2 мм
	б) образованного проекцией вновь образованного наземного конструктивного элемента здания, сооружения, объекта незавершенного строительства		сплошная линия красного цвета толщиной 0,2 мм (допускается линия черного цвета, выделенная маркером красного цвета, шириной до 3,0 мм)
	в) образованного проекцией существующего надземного конструктивного элемента здания, сооружения, объекта незавершенного строительства		штрихпунктирная линия черного цвета толщиной 0,2 мм с длиной штриха 2,0 мм, с интервалом между штрихами и пунктирами 1,0 мм
	г) образованного проекцией вновь образованного надземного конструктивного элемента здания, сооружения, объекта незавершенного строительства		штрихпунктирная линия красного цвета толщиной 0,2 мм с длиной штриха 2,0 мм, с интервалом между штрихами и пунктирами 1,0 мм
	д) образованного проекцией существующего подземного конструктивного элемента здания, сооружения, объекта незавершенного строительства		штрихпунктирная линия черного цвета толщиной 0,2 мм, длиной штриха 2,0 мм, интервалом между штрихами и пунктирами 1,0 мм
	е) образованного проекцией вновь образованного подземного конструктивного элемента здания, сооружения, объекта незавершенного строительства		штрихпунктирная линия красного цвета толщиной 0,2 мм, длиной штриха 2,0 мм, интервалом между штрихами и пунктирами 1,0 мм
7	Характерная точка контура здания		круг черного цвета диаметром 1,0 мм
8	Пункт геодезической основы: а) пункт государственной геодезической сети		равносторонний треугольник со стороной 3,0 мм с точкой внутри
	б) пункт опорной межевой сети		квадрат со стороной 2,0 мм с точкой внутри
9	Точка съемочного обоснования		окружность диаметром 1,0 мм с точкой внутри
10	Направления геодезических построений при создании съемочного обоснования		сплошная линия черного цвета толщиной 0,5 мм
11	Направления геодезических построений при определении координат характерных точек границ земельного участка		сплошная линия черного цвета со стрелкой толщиной 0,2 мм

АКТ
СОГЛАСОВАНИЯ МЕСТОПОЛОЖЕНИЯ ГРАНИЦ ЗЕМЕЛЬНЫХ УЧАСТКОВ
ПРИ ВЫПОЛНЕНИИ КОМПЛЕКСНЫХ КАДАСТРОВЫХ РАБОТ

86:10:0101030

(номер кадастрового квартала (номера смежных кадастровых кварталов),
являющегося (являющихся) территорией, на которой выполняются комплексные
кадастровые работы)

				Всего листов <u>9</u>	Лист N <u>1</u>
N п/п	Обозначение характерной точки или части границы	Отметка о согласовании (согласовано/с порное)	Кадастровые номера или обозначения смежных земельных участков	Сведения о лице, представившем возражения	Реквизиты вступившего в законную силу судебного акта
1	2	3	4	5	6
1	н46У-н48У		:3У2; :3У18		
2	н48У-37		:3У2; :3У19		
3	37-39		:3У2; 86:10:01010 30:56		
4	39-40		:3У2; 86:10:01010 30:11767		
5	40-н53У		:3У2; :3У32		
6	46-45		:3У3; 86:10:01010 30:16		
7	45-42		:3У3; 86:10:01010 30:12017		
8	42-н199У		:3У3; 86:10:01010 30:2		
9	н199У-н62У		:3У3; :3У20		
10	н62У-н54У		:3У3; :3У11		
11	29-47		:3У4; 86:10:01010 30:59		
12	47-48		:3У4; :3У22		
13	49-164		:3У4; :3У26		

14	164-166		:3У4; 86:10:01010 30:19074(2)		
15	166-н38У		:3У4; :3У26		
16	н38У-29		:3У4; :3У1		
17	н82У-н75У		:3У5; :3У14		
18	н75У-50		:3У5; :3У16		
19	50-52		:3У5; 86:10:01010 30:19074(4)		
20	52-н77У		:3У5; :3У16		
21	н77У-н78У		:3У5; :3У17		
22	н30У-н28У		:3У6; :3У1		
23	н28У-53		:3У6; :3У8		
24	53-57		:3У6; 86:10:01010 30:33		
25	57-н88У		:3У6; :3У11		
26	н88У-н30У		:3У6; :3У20		
27	58-61		:3У7; 86:10:01010 30:120		
28	61-н92У		:3У7; :3У12		
29	н92У-н98У		:3У7; :3У25		
30	н98У-н101У		:3У7; :3У13		
31	н28У-н24У		:3У8; :3У1		
32	н24У-62		:3У8; :3У10		
33	62-53		:3У8; 86:10:01010 30:33		

34	53-н28У		:3У8; :3У6		
35	35-н43У		:3У9; :3У1		
36	н43У-н110У		:3У9; :3У24		
37	н110У-65		:3У9; :3У26		
38	65-70		:3У9; 86:10:01010 30:1		
39	70-35		:3У9; 86:10:01010 30:118		
40	н24У-н23У		:3У10; :3У1		
41	72-н228У		:3У10; 86:10:01010 30:11592		
42	н228У-62		:3У10; 86:10:01010 30:33		
43	57-н202У		:3У11; 86:10:01010 30:33		
44	н202У-83		:3У11; 86:10:01010 30:11592		
45	83-91		:3У11; 86:10:01010 30:41		
46	91-93		:3У11; 86:10:01010 30:11592		
47	62-н88У		:3У11; :3У20		
48	61-99		:3У12; 86:10:01010 30:120		
49	99-102		:3У12; 86:10:01010 30:126		
50	102-н198У		:3У12; 86:10:01010 30:38		

51	н198У-108		:3У12; 86:10:01010 30:115		
52	108-112		:3У12; 86:10:01010 30:19074(1)		
53	112-н92У		:3У12; :3У25		
54	н98У-115		:3У13; :3У25		
55	115-113		:3У13; 86:10:01010 30:122		
56	н35У-н33У		:3У14; :3У1		
57	н33У-н120У		:3У14; :3У15		
58	н120У-н75У		:3У14; :3У16		
59	н33У-н32У		:3У15; :3У1		
60	н32У-н128У		:3У15; :3У19		
61	н128У-н125У		:3У15; :3У18		
62	н125У-н124У		:3У15; :3У17		
63	н124У-н120У		:3У15; :3У16		
64	50-52		:3У16; 86:10:01010 30:19074(6)		
65	н124У-н77У		:3У16; :3У17		
66	н125У-н134У		:3У17; :3У18		
67	н128У-н48У		:3У18; :3У19		
68	н32У-н203У		:3У19; :3У1		
69	н203У-37		:3У19; 86:10:01010 30:56		
70	5-н30У		:3У20; :3У1		

71	н199У-117		:3У20; 86:10:01010 30:2		
72	117-5		:3У20; 86:10:01010 30:56		
73	125-124		:3У21; 86:10:01010 30:11391		
74	124-123		:3У21; 86:10:01010 30:11583		
75	123-118		:3У21; 86:10:01010 30:128		
76	118-н153У		:3У21; :3У23		
77	127-48		:3У22; 86:10:01010 30:1		
78	47-133		:3У22; 86:10:01010 30:59		
79	133-н197У		:3У22; 86:10:01010 30:127		
80	н197У-127		:3У22; 86:10:01010 30:118		
81	118-145		:3У23; 86:10:01010 30:128		
82	145-148		:3У23; 86:10:01010 30:55		
83	н4У-149		:3У24; :3У31		
84	149-150		:3У24; 86:10:01010 30:17		
85	150-153		:3У24; 86:10:01010 30:9(3)		
86	153-154		:3У24; 86:10:01010 30:17		

87	154-155		:3У24; 86:10:01010 30:11608		
88	155-156		:3У24; :3У34		
89	156-1		:3У24; 86:10:01010 30:11		
90	1-н4У		:3У24; :3У1		
91	157-160		:3У25; 86:10:01010 30:19074(1)		
92	160-10		:3У25; 86:10:01010 30:115		
93	10-9		:3У25; :3У1		
94	9-115		:3У25; 86:10:01010 30:122		
95	166-164		:3У26; 86:10:01010 30:19074(2)		
96	49-65		:3У26; 86:10:01010 30:1		
97	н110У-185		:3У26; :3У28		
98	185-30		:3У26; 86:10:01010 30:52		
99	30-н38У		:3У26; :3У1		
100	н13У-н161У		:3У27; :3У29		
101	н161У-н20У		:3У27; :3У37		
102	н20У-н13У		:3У27; :3У1		
103	н43У-34		:3У28; :3У1		
104	34-185		:3У28; :3У52		
105	н13У-н11У		:3У29; :3У1		

106	194-3		:3У29; 86:10:01010 30:60		
107	3-н8У		:3У29; :3У1		
108	н8У-н180У		:3У29; :3У35		
109	н180У-н186У		:3У29; :3У33		
110	н170У-н161У		:3У29; :3У37		
111	243-208		:3У30; 86:10:01010 30:17		
112	208-н190У		:3У30; :3У31		
113	208-149		:3У31; 86:10:01010 30:17		
114	н4У-н1У		:3У31; :3У1		
115	40-н229У		:3У32; 86:10:01010 30:11767		
116	н229У-209		:3У32; 86:10:01010 30:56		
117	209-212		:3У32; 86:10:01010 30:9(2)		
118	212-н227У		:3У32; 86:10:01010 30:56		
119	н227У-41		:3У32; 86:10:01010 30:2		
120	41-н200У		:3У32; 86:10:01010 30:12017		
121	н200У-222		:3У32; 86:10:01010 30:16		
122	н180У-н209У		:3У33; :3У35		
123	н209У-н211У		:3У33; :3У36		

124	231-236		:3У33; 86:10:01010 30:11608		
125	236-230		:3У33; 86:10:01010 30:17		
126	н211У-231		:3У33; :3У34		
127	155-231		:3У34; 86:10:01010 30:11608		
128	н211У-н214У		:3У34; :3У36		
129	н214У-241		:3У34; :3У35		
130	241-156		:3У34; 86:10:01010 30:11		
131	н8У-2		:3У35; :3У1		
132	2-241		:3У35; 86:10:01010 30:11		
133	н214У-н209У		:3У35; :3У36		
134	н20У-н22У		:3У37; :3У1		
135	н219У-н216У		:3У37; :3У38		
136	250-248		:3У37; 86:10:00000 00:22010		
137	н203У-5		:3У1; 86:10:01010 30:56		
138	н11У-3		:3У1; 86:10:01010 30:60		
139	2-1		:3У1; 86:10:01010 30:11		
140	36-35		:3У1; 86:10:01010 30:118		
141	34-30		:3У1; 86:10:01010		

				Всего листов <u>9</u>	Лист N <u>9</u>
			30:52		
142	29-24		:3У1; 86:10:01010 30:59		
143	24-21		:3У1; 86:10:01010 30:11583		
144	21-18		:3У1; 86:10:01010 30:11584		
145	18-12		:3У1; 86:10:01010 30:38		
146	12-10		:3У1; 86:10:01010 30:115		
147	9-8		:3У1; 86:10:01010 30:122		
148	202-202		:3У29; 86:10:01010 30:9(1)		
149	237-237		:3У33; 86:10:01010 30:9(4)		
150	251-251		:3У37; 86:10:01010 30:48		

Заместитель председателя
согласительной комиссии:

Шмидт В.Э.

м.п.

(подпись)

(фамилия, инициалы)



МУНИЦИПАЛЬНОЕ ОБРАЗОВАНИЕ
ГОРОД ОКРУЖНОГО ЗНАЧЕНИЯ СУРГУТ

ГОРОДСКАЯ ДУМА

РЕШЕНИЕ

« 28 » июня 200 5 г.

№ 475-III

Об утверждении Правил
землепользования и застройки
на территории города Сургута

1. Утвердить Правила землепользования и застройки на территории города Сургута согласно приложению.
2. Действие настоящих Правил распространяется на отношения, возникшие после вступления их в силу.
3. Администрации города привести нормативные правовые акты в соответствие с Правилами землепользования и застройки на территории города Сургута.
4. Контроль за выполнением настоящего решения возложить на депутата городской Думы Татарчука В.Г., заместителей главы Администрации города Марана В.Л., Маркова Р.И.

Глава города



А.Л. Сидоров



МУНИЦИПАЛЬНОЕ ОБРАЗОВАНИЕ
ГОРОДСКОЙ ОКРУГ ГОРОД СУРГУТ

ДУМА ГОРОДА СУРГУТА

РЕШЕНИЕ

Принято на заседании Думы 17 февраля 2016 года

№ 838-V ДГ

О внесении изменений
в решение городской Думы
от 28.06.2005 № 475-III ГД
«Об утверждении Правил
землепользования и застройки
на территории города Surguta»

В соответствии с Градостроительным кодексом Российской Федерации, Уставом муниципального образования городской округ город Surgut Ханты-Мансийского автономного округа – Югры, учитывая результаты публичных слушаний (протокол от 23.06.2015 № 142), заключение и рекомендации комиссии по градостроительному зонированию, Дума города РЕШИЛА:

Внести в решение городской Думы от 28.06.2005 № 475-III ГД «Об утверждении Правил землепользования и застройки на территории города Surguta» (в редакции от 30.06.2015 № 737-V ДГ) изменения, изложив приложение к решению в редакции согласно приложению к настоящему решению.

Председатель Думы города

С.А. Бондаренко

«20» февраля 2016 г.



Глава города

Д.В. Попов

«26» февраля 2016 г.

Администрация г. Surgut
№ 01-19-167/16-17-0
от 03.03.2016





МУНИЦИПАЛЬНОЕ ОБРАЗОВАНИЕ
ГОРОДСКОЙ ОКРУГ ГОРОД СУРГУТ

АДМИНИСТРАЦИЯ ГОРОДА

ПОСТАНОВЛЕНИЕ

« 31 » 07 2018 г.

№ 5809

Об утверждении проекта
межевания территории
микрорайона 17 города Сургута

В соответствии со ст.45, 46 Градостроительного кодекса Российской Федерации, Уставом муниципального образования городской округ город Сургут, учитывая заключение по результатам публичных слушаний:

1. Утвердить проект межевания территории микрорайона 17 города Сургута согласно приложению.

2. Управлению документационного и информационного обеспечения опубликовать настоящее постановление в средствах массовой информации и разместить на официальном портале Администрации города.


3. Контроль за выполнением постановления возложить на заместителя Главы города Меркулова Р.Е.

Глава города



В.Н. Шувалов

Проект межевания микрорайона 17 города Сургута
Основной чертеж проекта межевания, М 1:1000

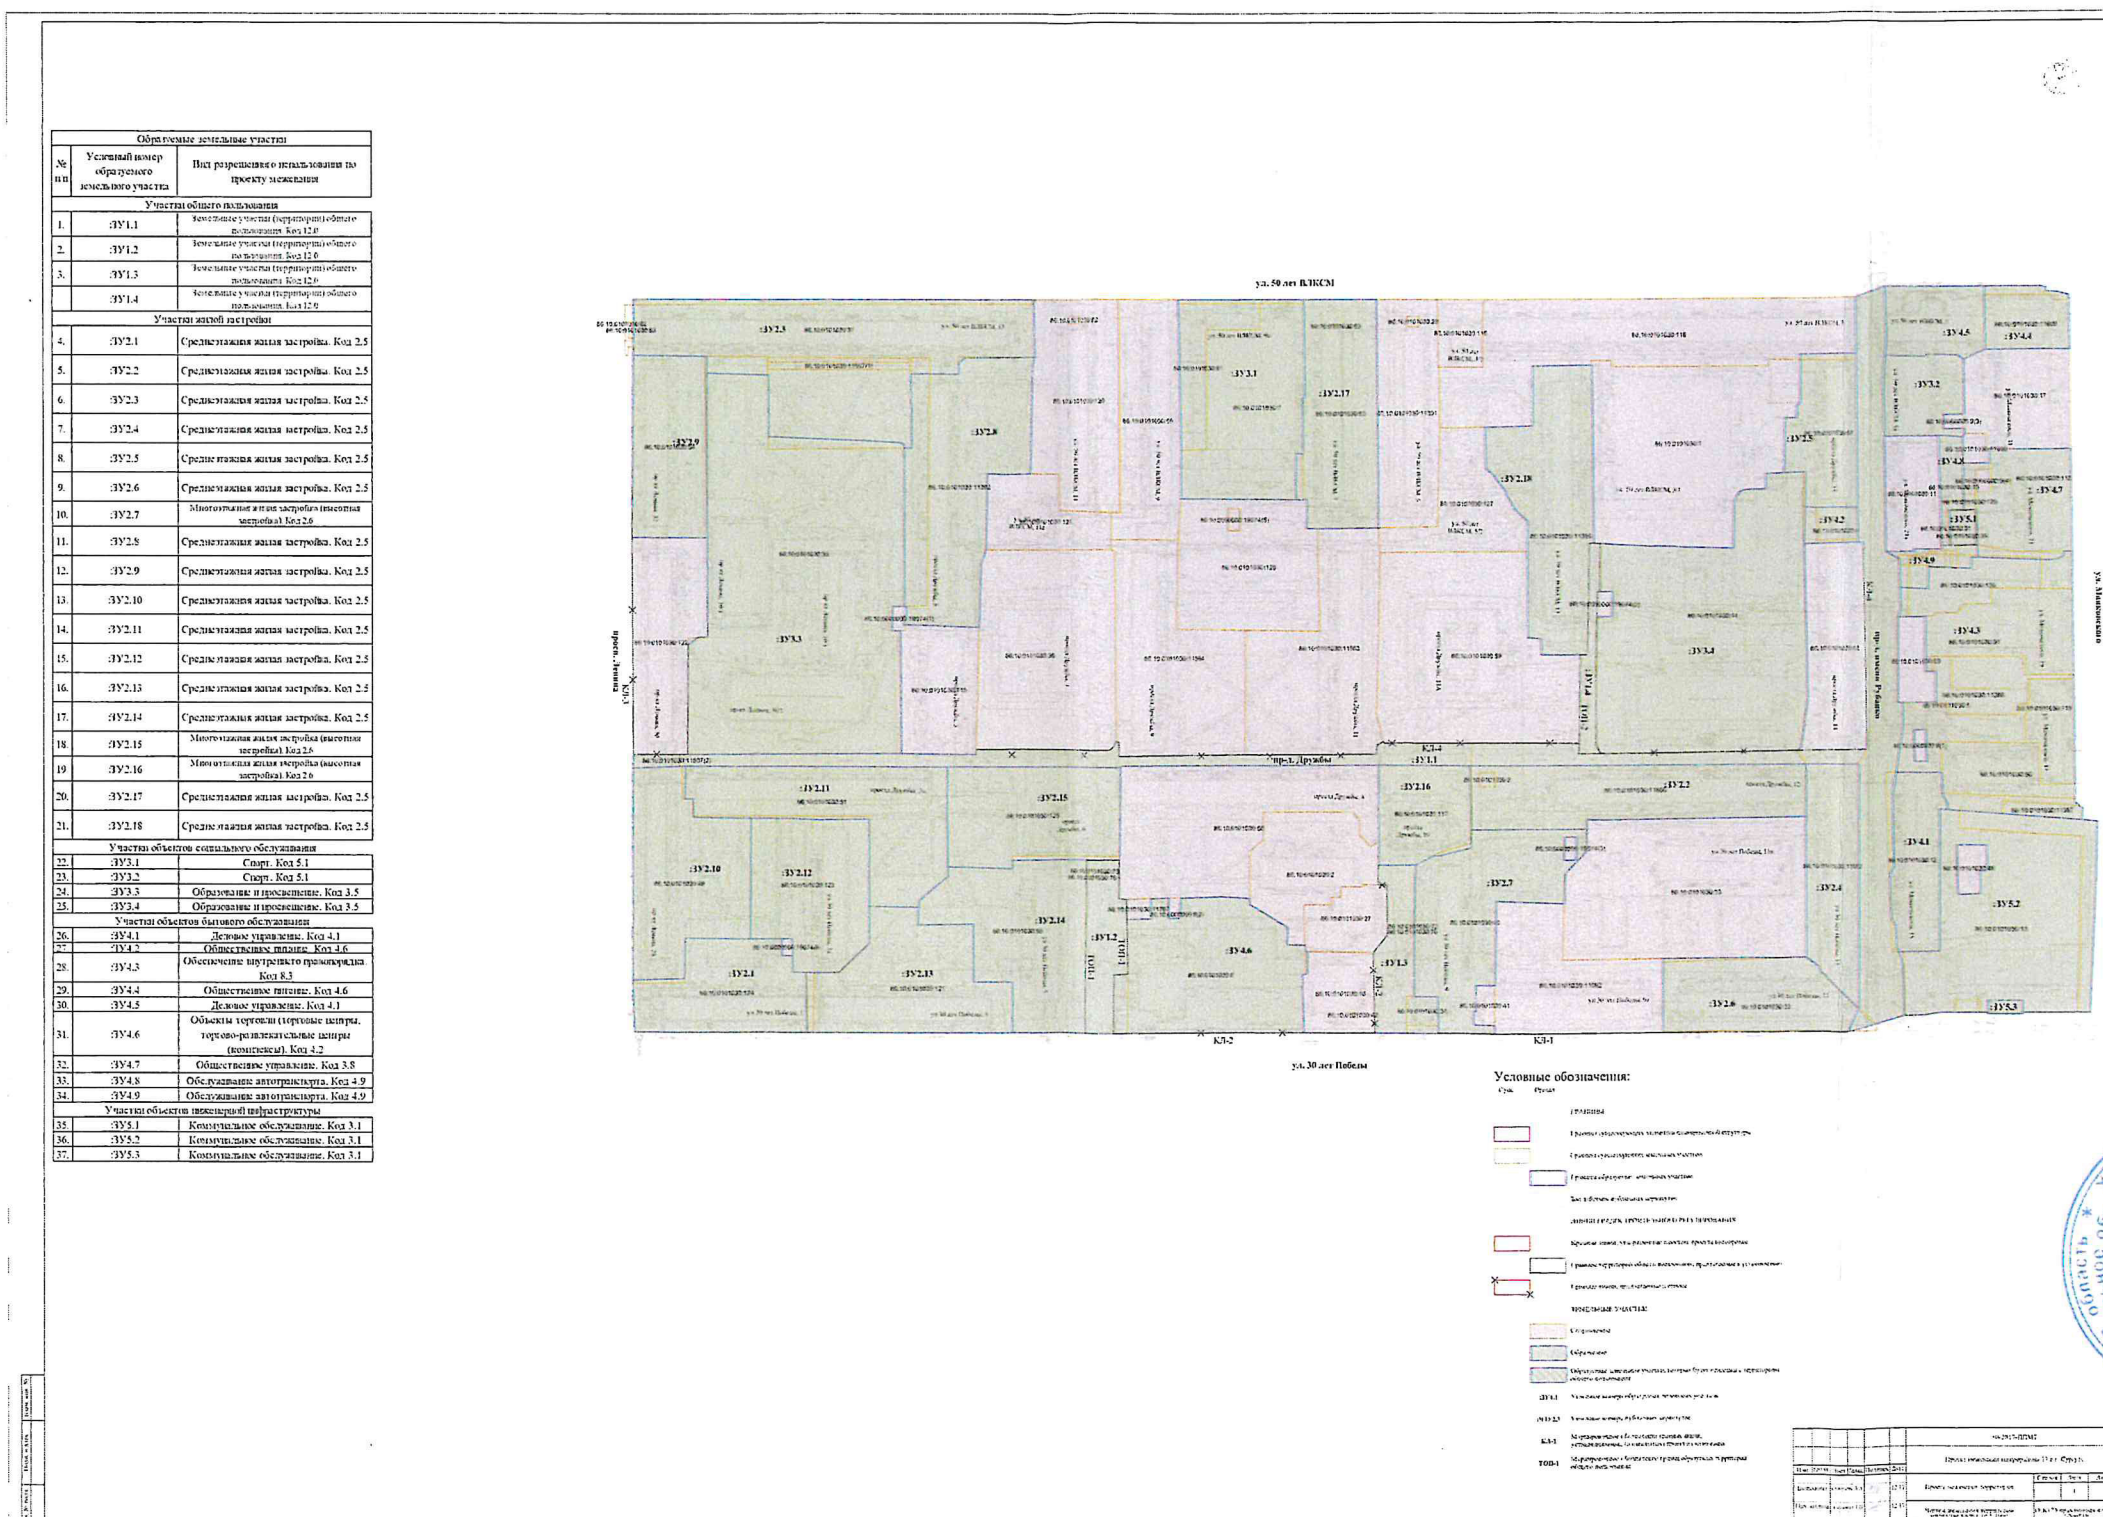



ОБЩЕСТВО С ОГРАНИЧЕННОЙ ОТВЕТСТВЕННОСТЬЮ
«Управляющая компания «ДонГИС»

ВЫПОЛНЕНИЕ РАБОТ ПО РАЗРАБОТКЕ ПРОЕКТОВ
МЕЖЕВАНИЯ МИКРОРАЙОНОВ В ГОРОДЕ СУРГУТЕ

МИКРОРАЙОН 17

ПРОЕКТ МЕЖЕВАНИЯ ТЕРРИТОРИИ

ТЕКСТОВАЯ ЧАСТЬ

30/17-ПМ



ГЕОЛОГИЧЕСКИЕ
ИЗЫСКАНИЯ
ЭКОЛОГИЧЕСКИЕ
ИЗЫСКАНИЯ



ГЕОДЕЗИЧЕСКИЕ
ИЗЫСКАНИЯ



ГИДРОМЕТЕОРОЛО-
ГИЧЕСКИЕ
ИЗЫСКАНИЯ



ЗЕМЛЕУСТРОЙСТВО



г. Ростов-на-Дону, 2018г.

**Заказчик – Департамент архитектуры и градостроительства
Администрации г. Сургут
Подрядчик – ООО «УК «ДонГИС»**

**ВЫПОЛНЕНИЕ РАБОТ ПО РАЗРАБОТКЕ ПРОЕКТОВ МЕЖЕВАНИЯ
МИКРОРАЙОНОВ В ГОРОДЕ СУРГУТЕ**

МИКРОРАЙОН 17

ПРОЕКТ МЕЖЕВАНИЯ ТЕРРИТОРИИ

ТЕКСТОВАЯ ЧАСТЬ

Управляющий

В.Т. Замиховский

Специалист

Ж.А. Скворцова

Состав проекта:

Проект межевания территории микрорайона 17		Примечания
1.	Основная часть проекта межевания	-
1.1.	Текстовая часть проекта межевания	Сшив
1.2.	Чертеж межевания территории (основная часть), М 1:1000	Лист 1
2.	Материалы по обоснованию проекта межевания территории	-
2.1.	Чертеж межевания территории (материалы по обоснованию), М 1:1000	Лист 2

Содержание:

Основная часть проекта межевания территории (утверждаемая часть)		
Текстовая часть проекта межевания территории		
1	Общие положения основной части проекта межевания территории	Стр. 5
2	Перечень и сведения о площади образуемых земельных участков, в том числе возможные способы их образования	7

ОСНОВНАЯ ЧАСТЬ ПРОЕКТА МЕЖЕВАНИЯ ТЕРРИТОРИИ (УТВЕРЖДАЕМАЯ ЧАСТЬ)

ТЕКСТОВАЯ ЧАСТЬ ПРОЕКТА МЕЖЕВАНИЯ ТЕРРИТОРИИ

1. Общие положения проекта межевания территории

Основания подготовки проекта межевания территории

Подготовка проекта межевания территории микрорайона 17 осуществляется на основании:

- 1) муниципального контракта от 16.08.2017г. №30;
- 2) постановления администрации города Сургута от 12.04.2017г. № 2697 «О разработке проектов межевания территорий застроенных микрорайонов города Сургута»;
- 3) генерального плана муниципального образования городского округа город Сургут, утвержденного решением Думы города Сургута от 17.12.2014 №635-ВДГ;
- 4) правил землепользования и застройки муниципального образования городского округа город Сургут, утвержденных решением Думы города Сургута от 28.06.2005 №475-III ГД;
- 5) заключения Службы государственной охраны объектов культурного наследия Ханты-Мансийского автономного округа-Югры №17-3227 от 16 октября 2017 г.

Подготовка проекта межевания территории микрорайона 17 осуществляется в соответствии:

- 1) с градостроительным кодексом Российской Федерации от 29.12.2004 №190-ФЗ (далее - ГрК РФ);
- 2) с земельным кодексом Российской Федерации от 25.10.2001 №136-ФЗ (далее - ЗК РФ);
- 3) с нормативами градостроительного проектирования:
 - региональными нормативами градостроительного проектирования Ханты-Мансийского автономного округа – Югры (далее-РНПП-Югры), утвержденными приказом Департамента строительства Ханты-Мансийского автономного округа – Югры от 29.12.2014 № 534н;
 - местными нормативами градостроительного проектирования муниципального образования городской округ город Сургут, утвержденные решением Думы города Сургута от 07.05.2015 №695-ВДГ (далее-ПЗЗ).
- 4) с требованиями технических регламентов;
- 5) с требованиями сводов правил;
- 6) с учетом материалов и результатов инженерных изысканий;
- 7) с учетом границ территорий объектов культурного наследия, включенных в единый государственный реестр объектов культурного наследия (памятников

истории и культуры) народов Российской Федерации, границ территорий выявленных объектов культурного наследия;

8) с учетом границ зон с особыми условиями использования территорий.

Подготовка проекта межевания территории микрорайона 17 осуществляется с учетом ранее разработанной документации:

1) проект планировки улично-дорожной сети города Сургута, утвержденный постановлением Администрации города Сургута от 20.07.2015 №5044, в редакции постановления Администрации города Сургута от 26.01.2017 №463;

2) существующими проектами объектов, находящихся в стадии проектирования и строительства.

Цели и задачи подготовки проекта межевания территории

Подготовка проекта межевания территории микрорайона 17 осуществляется в целях: установления границ территорий общего пользования, установления границ земельных участков под существующими объектами капитального строительства, установления границ незастроенных земельных участков (планируемых для жилищного строительства, размещения объектов социальной и инженерной инфраструктур и других объектов).

Задачами разработки проекта межевания застроенного микрорайона является обеспечение следующих требований:

1) анализ фактического землепользования в районе проектирования;

2) определение в соответствии с нормативными требованиями площадей земельных участков исходя из фактически сложившейся планировочной структуры района проектирования;

3) формирование границ застроенных земельных участков с учетом функционального назначения объектов застройки в территориальной зоне;

4) обеспечение условий эксплуатации объектов, расположенных в районе проектирования в границах формируемых земельных участков;

5) установление границ незастроенных земельных участков с учетом планируемого размещения объектов капитального строительства по виду разрешенного использования в территориальной зоне

6) обеспечение территорий, подлежащих межеванию, актуальными инженерными изысканиями;

7) обеспечение публичности и открытости градостроительных решений, в том числе размещение данных на интерактивной карте территории в границах элементов планировочной структуры (застроенных микрорайонов) города Сургута.

Подготовка проекта межевания осуществляется в виде отдельного документа. В соответствии с частью 5 статьи 41 ГрК РФ целями подготовки проекта межевания территории без подготовки проекта планировки территории являются:

1) установление, изменение, отмена красных линий для застроенных территорий, в границах которых не планируется размещение новых объектов капитального строительства;

2) установление, изменение, отмена красных линий в связи с образованием и (или) изменением земельного участка, расположенного в границах территории, применительно к которой не предусматривается осуществление деятельности по комплексному и устойчивому развитию территории, при условии, что такие установление, изменение, отмена влекут за собой исключительно изменение границ территории общего пользования.

2. Перечень и сведения о площади образуемых земельных участков, в том числе возможные способы их образования

Территория микрорайона 17 ограничена элементами улично-дорожной сети города. С востока – ул. Маяковского; с запада – просп. Ленина; с юга – ул. 30 лет Победы; с севера – ул. 50 лет ВЛКСМ. Территория микрорайона разделена в меридиональном направлении на две части пр-д имени Рубанченко, а в широтном направлении пр-дом Дружбы.

Анализ сложившейся структуры землепользования

Проектом межевания территории предусмотрено образование земельных участков в границах элементов планировочной структуры, застроенных многоквартирными домами.

В результате анализа сложившейся структуры землепользования выявлены следующие условия проведения градостроительного межевания:

- 1) Выявлены не разграниченные земли государственной собственности;
- 2) Определены условия и необходимость установления границ территорий общего пользования и публичных сервитутов, обеспечивающих доступность объектов социального обслуживания для жителей микрорайона.

На внутримикрорайонной территории расположены следующие объекты социального обслуживания, в отношении которых, предлагается организовать доступность с территории общего пользования:

- спорткомплекс ДРУЖБА, обеспечена доступность с ул. 50 лет ВЛКСМ;
- спортивный комплекс Аверс, обеспечена доступность с проезда имени Рубанко;
- МБОУ средняя общеобразовательная школа №10, обеспечена доступность с проезда Дружбы;
- МБОУ средняя общеобразовательная школа №7, обеспечена доступность с проезда Дружбы;
- станция юных натуралистов, обеспечена доступность с проезда Дружбы;
- Библиотека, обеспечена доступность с проезда Дружбы;

- Станция переливания крови и здание с аптекой, обеспечена доступность с ул. 30 лет Победы;

В соответствии с приложением к Постановлению администрации города Сургута № 5222 от 13.07.2016 на внутримикрорайонной территории расположены следующие нестационарные торговые объекты, включенные в схему размещения нестационарных объектов на территории муниципального образования городской округ город Сургут:

1) киоск - ремонт обуви, №11 по схеме размещения НТО (кадастровый номер 86:10:0101030:70);

2) павильон - ремонт обуви, №12 по схеме размещения НТО (кадастровый номер 86:10:0101030:76);

3) киоск - ремонт кожгалантереи, №25 по схеме размещения НТО (кадастровый номер 86:10:0101030:72);

4) киоск - периодическая печать, №43 по схеме размещения НТО (кадастровый номер 86:10:0101030:42);

5) павильон - машинописное бюро, №107 по схеме размещения НТО (кадастровый номер 86:10:0101030:29);

6) передвижной объект торговли, №128 по схеме размещения НТО (кадастровый номер 86:10:0101030:75).

Решения по организации территорий общего пользования

В целях обеспечения доступности социальных объектов, проектом межевания предусмотрено образования земельных участков общего пользования, на территории которого расположены проезды, ведущие к объектам социального обслуживания (условный номер образуемого земельного участка - :ЗУ1.1).

Также предлагаемая территория общего пользования обеспечит транспортно-пешеходную связь жилых групп с территорией улично-дорожной сети города.

Второй и третий участки территории общего пользования предлагается образовать со стороны ул. 30 лет Победы (условные номера образуемых земельных участков - :ЗУ1.2, :ЗУ1.3).

Решения по организации публичных сервитутов

В целях обеспечения доступности территорий объектов социального обслуживания (основание – обеспечение проходов, проездов к территориям общего пользования), проектом межевания территории предлагается установление публичных сервитутов:

1) Для обеспечения подъезда к спорткомплексу Факел и МБОУ средняя общеобразовательная школа №7 со стороны проезда Дружбы проектом межевания предлагается установить публичный сервитут, связывающие их земельные участки с территориями общего пользования. Публичный сервитут будет распространяться на сохраняемый земельный участок 86:10:0101030:11386.

Решения по красным линиям

Проектом межевания предлагается корректировка красных линий, ранее установленных документацией по планировке территории улично-дорожной сети города на следующих участках:

1) участок красной линии КЛ-1 по проспекту Ленина, проезду Дружбы и проезду имени Рубанко. Предлагается корректировка красной линии по границам сохраняемых и образуемых земельных участков: 86:10:0101030:52, ЗУ3.4, 86:10:0101030:59, 86:10:0101030:11583, 86:10:0101030:11584, 86:10:0101030:38, 86:10:0101030:38, 86:10:0101030:115, 86:10:0101030:122;

2) участок красной линии КЛ-2 по ул. 30 лет Победы. Предлагается корректировка красной линии по границам сохраняемых и образуемых земельных участков: 86:10:0101030:2, 86:10:0101030:27, 86:10:0101030:16, ЗУ4.5, 86:10:0101030:11767, 86:10:0101030:56, 86:10:0101030:125, 86:10:0101030:58;

3) участок красной линии КЛ-3 по просп. Ленина. Предлагается корректировка красной линии по границе земельного участка 86:10:0101030:122;

4) участок красной линии КЛ-4 по проезду им. Рубанко и проезду Дружбы.

Решения по образуемым и сохраняемым земельным участкам

В проекте межевания территории, в соответствии со статьей 43 Градостроительного кодекса РФ, определено местоположение образуемых земельных участков, в том числе тех, которые будут относиться к территориям общего пользования, указаны сведения о площади, возможные способы их образования, а также виды разрешенного использования.

Перечень и сведения о площади образуемых земельных участков, в том числе возможные способы их образования

Образуемые земельные участки										
№ п/п	Условный номер образуемого земельного участка, кадастровый номер изменяемого, сохраняемого участка	Площадь, м2			Адрес участка	Кадастровый номер исходного земельного участка (при наличии)	Фактическое использование	Вид разрешенного использования по проекту межевания	Возможные способы образования**	Примечание
		Существующая	Расчетная*	Проектная						
Земельные участки общего пользования										
1.	:ЗУ1.1	-	-	13503	-	-	Озеленение, проезды	Земельные участки (территории) общего пользования. Код 12.0	Образуется в результате преобразования частей земельных участков 86:10:0101030:4 (:4/п1), 86:10:0101030:12 (:12/п1, :12/п2), 86:10:0101030:32 (:32/п2), 86:10:0101030:11600 (:11600/п4), 86:10:0101030:11507 (:11507/п2), 86:10:0101030:11582 (:11582/п1), земель государственной собственности (:Т/п17, :Т/п31, :Т/п64) путем раздела, объединения, перераспределения	Образуемый
2.	:ЗУ1.2	-	-	1897	-	-	Озеленение, проезды	Земельные участки (территории) общего пользования. Код 12.0	Образуется в результате преобразования земельного участка 86:10:0101030:76, земель государственной собственности (:Т/п14) путем перераспределения	Образуемый
3.	:ЗУ1.3	-	-	2067	-	-	Озеленение, проезды	Земельные участки (территории) общего пользования. Код 12.0	Образуется в результате преобразования земельного участка 86:10:0101030:72, частей земельных участков 86:10:0101030:34 (:34/п1), 86:10:0101030:40 (:40/п3), 86:10:0101030:117 (:117/п5), земель государственной собственности (:Т/п37) путем раздела, объединения,	Образуемый

									перераспределения	
4.	:ЗУ1.4	-	-	837	-	-	Озеленение, проезды	Земельные участки (территории) общего пользования. Код 12.0	Образуется в результате преобразования частей земельных участков 86:10:0101030:14 (:14/п4), 86:10:0101030:11386 (:11386/п1), земель государственной собственности (:Т/п50) путем раздела, объединения, перераспределения	Образуе- мый
Земельные участки объектов жилой застройки										
5.	:ЗУ2.1	4078	5701	4113	ул 30 лет Победы, 1	86:10:0101 030:124	5 этажный жилой дом	Среднеэтажная жилая застройка. Код 2.5	Образуется в результате преобразования частей земельных участков 86:10:0101030:49 (:49/п2), 86:10:0101030:124 (:124/п1), земель государственной собственности (:Т/п8) путем раздела, объединения, пере- распределения	Образуе- мый
6.	:ЗУ2.2	7399	8992	5887	проезд Дружбы, д 12	86:10:0101 030:11600	5 этажный жилой дом	Среднеэтажная жилая застройка. Код 2.5	Образуется в результате преобразования земельного участка 86:10:0101030:3, частей земельных участков 86:10:0101030:117 (:117/п3), 86:10:0101030:11600 (:11600/п3), путем раздела, объединения	Образуе- мый
7.	:ЗУ2.3	7182	13323	11344	ул 50 лет ВЛКСМ, 13	86:10:0101 030:37	5 этажный жилой дом	Среднеэтажная жилая застройка. Код 2.5	Образуется в результате преобразования частей земельных участков 86:10:0101030:35 (0101030:35/п1), 86:10:0101030:37 (:37/п1), 86:10:0101030:11392 (:11392/п1), 86:10:0101030:11507 (:11507/п1), земель государственной собственности (:Т/п24, :Т/п25, :Т/п26, :Т/п27) путем разде- ла, объединения, перераспределения	Образуе- мый
8.	:ЗУ2.4	3948	7583	3678	улица 30 лет По- беды, 13	86:10:0101 030:11582	5 этажный жилой дом	Среднеэтажная жилая застройка. Код 2.5	Образуется в результате преобразования частей земельных участков 86:10:0101030:32 (:32/п1), 86:10:0101030:11582 (:11582/п2), 86:10:0101030:11600 (:11600/п2), земель государственной собственности (:Т/п5, :Т/п30) путем раздела, объединения, перераспределения	Образуе- мый

9.	:3У2.5	2878	4809	2977	проезд Дружбы, 15	86:10:0101 030:57	5 этажный жилой дом	Среднеэтажная жилая застройка. Код 2.5	Образуется в результате преобразования части земельного участка 86:10:0101030:57 (:57/п2), земель государственной собственности (:Т/п16) путем раздела, перераспределения	Образуе- мый
10.	:3У2.6	20	5703	4045	ул 30 лет Победы, 11	86:10:0101 030:32	5 этажный жилой дом	Среднеэтажная жилая застройка. Код 2.5	Образуется в результате преобразования части земельного участка 86:10:0101030:32 (:32/п3), земель государственной собственности (:Т/п32, :Т/п33) путем раздела, перераспределения	Образуе- мый
11.	:3У2.7	5994	3658	5890	ул 30 лет Победы, д 9	86:10:0101 030:40	9 этажный жилой дом	Многоэтажная жилая застройка (вы- сотная застройка). Код 2.6	Образуется в результате преобразования частей земельных участков 86:10:0101030:34 (:34/п2, :34/п3), 86:10:0101030:40 (:40/п1), 86:10:0101030:117 (:117/п1, :117/п2), 6:10:0101030:11592 (:11592/п1), земель государственной собственности (Т/п21, :Т/п22, :Т/п23, :Т/п28, :Т/п29) путем раздела, объединения, перераспределения	Образуе- мый
12.	:3У2.8	6238	7026	7757	проезд Дружбы, 5	86:10:0101 030:11392	5 этажный жилой дом	Среднеэтажная жилая застройка. Код 2.5	Образуется в результате преобразования части земельного участка 86:10:0101030:11392 (:11392/п2), земель государственной собственности (:Т/п6) путем раздела, перераспределения	Образуе- мый
13.	:3У2.9	4162	6060	4175	пр-кт Ленина, 32	86:10:0101 030:54	5 этажный жилой дом	Среднеэтажная жилая застройка. Код 2.5	Образуется в результате преобразования земельного участка 86:10:0101030:54, земель государственной собственности (:Т/п18) путем перераспределения	Образуе- мый
14.	:3У2.10	5945	5942	5885	пр-кт Ленина, 28	86:10:0101 030:49	5 этажный жилой дом	Среднеэтажная жилая застройка. Код 2.5	Образуется в результате преобразования частей земельных участков 86:10:0101030:49 (:49/п1), 86:10:0101030:51 (:51/п3, 51/п4) путем раздела, объединения	Образуе- мый
15.	:3У2.11	5996	8120	6082	ул 30 лет Победы, 3А	86:10:0101 030:51	5 этажный жилой дом	Среднеэтажная жилая застройка. Код 2.5	Образуется в результате преобразования частей земельных участков 86:10:0101030:51 (:51/п1), 86:10:0101030:123 (123/п3), 86:10:0101030:49 (:49/п3), земель государственной собственности (:Т/п19) путем раздела, объединения,	Образуе- мый

									перераспределения	
16.	:3У2.12	5175	5239	5086	ул 30 лет Победы, 1 А	86:10:0101 030:123	5 этажный жилой дом	Среднеэтажная жилая застройка. Код 2.5	Образуется в результате преобразования частей земельных участков 86:10:0101030:49 (:49/п4), 86:10:0101030:121 (:121/п1), 86:10:0101030:123 (:123/п2) путем раздела, объединения	Образуе- мый
17.	:3У2.13	5426	6416	5569	ул 30 лет Победы, 3	86:10:0101 030:121	5 этажный жилой дом	Среднеэтажная жилая застройка. Код 2.5	Образуется в результате преобразования частей земельных участков 86:10:0101030:121 (:121/п2), 86:10:0101030:123 (123/п1), 86:10:0101030:124 (:124/п3), земель государственной собственности (:Т/п9) путем раздела, объединения, перераспределения	Образуе- мый
18	:3У2.14	6266	5453	6171	ул 30 лет Победы, 5	86:10:0101 030:58	5 этажный жилой дом	Среднеэтажная жилая застройка. Код 2.5	Образуется в результате преобразования части земельного участка 86:10:0101030:58 (:58/п2) путем раздела	Образуе- мый
19.	:3У2.15	5043	1786	5179	проезд Дружбы, 6	86:10:0101 030:125	9 этажный жилой дом	Многоэтажная жилая застройка (вы- сотная застройка). Код 2.6	Образуется в результате преобразования земельного участка 86:10:0101030:125, части земельного участка 86:10:0101030:58 (:58/п1), земель государственной собственности (:Т/п15) путем раздела, объединения, перераспределения	Образуе- мый
20.	:3У2.16	2667	1787	2679	проезд Дружбы, 10	86:10:0101 030:117	9 этажный жилой дом	Многоэтажная жилая застройка (вы- сотная застройка). Код 2.6	Образуется в результате преобразования ча- стей земельных участков 86:10:0101030:40 (:40/п6), 86:10:0101030:117 (:117/п4) путем раздела, объединения	Образуе- мый
21.	:3У2.17	5222	5822	5326	ул 50 лет ВЛКСМ, 7	86:10:0101 030:53	5 этажный жилой дом	Среднеэтажная жилая застройка. Код 2.5	Образуется в результате преобразования земельного участка 86:10:0101030:63 частей земельных участков 86:10:0101030:7 (:7/п1), 86:10:0101030:53 (:53/п1), путем раздела, объединения	Образуе- мый

22.	:ЗУ2.18	7191	6961	6355	пр.Дружбы, 13	86:10:0101030:11386	5 этажный жилой дом	Среднеэтажная жилая застройка. Код 2.5	Образуется в результате преобразования частей земельных участков 86:10:0101030:1 (:1/п1), 86:10:0101030:11386 (:11386/п2), земель государственной собственности (:Т/п67) путем раздела, объединения, перераспределения	Образует-мый
Земельные участки объектов социального обслуживания										
23.	:ЗУ3.1	5794	-	7530	ул 50 лет ВЛКСМ, 9А	86:10:0101030:7	спортком-плекс ДРУЖБА	Спорт. Код 5.1	Образуется в результате преобразования земельного участка 86:10:0101030:81, части земельного участка 86:10:0101030:7 (:7/п2), земель государственной собственности (:Т/п62) путем раздела, объединения, перераспределения	Образует-мый
		1680	-		ул 50 лет ВЛКСМ, 9А	86:10:0101030:81	Участок свободен от застройки. Размещено озеленение, элементы благоустройства			
24.	:ЗУ3.2	-	-	1969	ул. 50 лет ВЛКСМ, 1а	-	спортивный комплекс Аверс	Спорт. Код 5.1	Образуется из земель государственной собственности (:Т/п1)	Образует-мый
25.	:ЗУ3.3	22490	-	20902	пр-кт Ленина, д 30/1	86:10:0101030:35	МБОУ средняя общеобразовательная школа №10 с углубленным изучением отдельных предметов	Образование и просвещение. Код 3.5	Образуется в результате преобразования части земельного участка 86:10:0101030:35 (:35/п1), земель государственной собственности (:Т/п2, :Т/п68) путем раздела, перераспределения	Образует-мый
26.	:ЗУ3.4	14468	-	14482	проезд Дружбы, 12А	86:10:0101030:14	МБОУ средняя общеобразовательная школа №7	Образование и просвещение. Код 3.5	Образуется в результате преобразования частей земельных участков 86:10:0101030:14 (:14/п1), 86:10:0101030:57 (:57/п1), 86:10:0101030:11600 (:11600/п1), земель государственной собственности (:Т/п39, :Т/п40, :Т/п41, :Т/п42, :Т/п43, :Т/п44, :Т/п45, :Т/п46, :Т/п47, :Т/п48, :Т/п49) путем раздела, объединения, перераспределения	Образует-мый
Земельные участки объектов административно-бытового обслуживания										

27.	:ЗУ4.1	2956	-	2724	ул Мая- ковско- го, 15	86:10:0101 030:12	Департамент ЖКХ, Город- ские тепло- вые сети	Деловое управ- ление. Код 4.1	Образуется в результате преобразования части земельного участка 86:10:0101030:12 (:12/п3), земель государственной собственности (:Т/п55) путем раздела, перераспределения	Образуе- мый
28.	:ЗУ4.2	427	-	603	проезд Дружбы, 14а	86:10:0101 030:4	кафе Бистро	Общественное питание. Код 4.6	Образуется в результате преобразования части земельного участка 86:10:0101030:4 (:4/п2), земель государственной собственности (:Т/п65, :Т/п66) путем раздела, перераспределения	Образуе- мый
29.	:ЗУ4.3	2949	-	11759	ул Мая- ковско- го, 19	86:10:0101 030:91	Управление внутренних дел	Обеспечение внутреннего правопорядка. Код 8.3	Образуется в результате преобразования земельных участков 86:10:0101030:5, 86:10:0101030:50, 86:10:0101030:91, 86:10:0101030:119, 86:10:0101030:11387, 86:10:0101030:11398, части земельного участка 86:10:0101030:130 (:130/п1), земель государственной собственности (:Т/п7, :Т/п11, :Т/п12, :Т/п13, :Т/п20, :Т/п63) путем раздела, объединения, перераспределения	Образуе- мый
		831	-		улица Маяков- ского, 19, стро- ение 4	86:10:0101 030:11398	Гаражи			
		2	-		г Сургут	86:10:0101 030:5	Территория свободна от застройки			
		1885	-		ул Мая- ковско- го, 19, строение 2	86:10:0101 030:130	Гаражи			
		1699	-		ул Мая- ковско- го, 17/1	86:10:0101 030:50	изолятор временного содержания			
		1378	-		ул Мая- ковско- го, 17	86:10:0101 030:119	ГОМ-2 УВД г. Сургута и Сургутского района			
30.	:ЗУ4.4	1358	-	1567	улица 50 лет ВЛКСМ, дом 1	86:10:0101 030:11609	кафе-бар Югра	Общественное питание. Код 4.6	Образуется в результате преобразования земельного участка 86:10:0101030:11609, земель государственной собственности (:Т/п4), путем перераспределения	Образуе- мый

31.	:ЗУ4.5	-	-	2167	-	-	Офис-центр	Деловое управление. Код 4.1	Образуется из земель государственной собственности (:Т/п3)	Образует- мый
32.	:ЗУ4.6	6823	-	6929	ул 30 лет Победы, 7/1, 7/2	86:10:0101 030:8	торговый центр	Объекты торгов- ли (торговые центры, торгово- развлекательные центры (ком- плексы). Код 4.2	Образуется в результате преобразования части земельного участка 86:10:0101030:8 (:8/п1), земель государственной собственности (:Т/п59, :Т/п60, :Т/п61) путем раздела, перераспределения	Образует- мый
33.	:ЗУ4.7	2735,0 0	-	3167	ул Мая- ковско- го, 21, террито- риальная зона О.Д.2.- 13	86:10:0101 030:113	Дом юстиции	Общественное управление. Код 3.8	Образуется в результате преобразования земельных участков 86:10:0101030:113, 86:10:0101030:129, частей земельных участков 86:10:000000:9 (:9/п4), 86:10:0101030:130 (:130/п2), земель государственной собственности (:Т/п10, :Т/п38) путем раздела, объединения, перераспределения	Образует- мый
		59	-		г.Сургут между ЦТП-7 и гаражом треста "Сургут- газ- строй" в квартале № 17.	86:10:0101 030:129	Гаражи			
34.	:ЗУ4.8	471	-	627	ул Мая- ковско- го, 21а (соору- жение 1), тер- ритори- альная зона ОД.2.-13	86:10:0101 030:15	гаражи	Обслуживание автотранспорта. Код 4.9	Образуется в результате преобразования земельного участка 86:10:0101030:15, частей земельных участков 86:10:0101030:31 (:31/п1), 86:10:0101030:39 (:39/п3), земель государственной собственности (Т/п56, :Т/п58) путем раздела, объединения, перераспределения	Образует- мый
35.	:ЗУ4.9	370	-	664	мкр 17, ул Мая- ковского	86:10:0101 030:31	гаражи	Обслуживание автотранспорта. Код 4.9	Образуется в результате преобразования частей земельных участков 86:10:0101030:31 (:31/п3, :31/п4), 86:10:0101030:39 (:39/п2), 86:10:0101030:130 (:130/п3), земель государственной собственности	Образует- мый

									(Т/п35, :Т/п36, :Т/п57) путем раздела, объединения, перераспределения	
Земельные участки объектов коммунальной инфраструктуры										
36.	:ЗУ5.1	308	-	289	мкр 17, ул Мая- ковского	86:10:0101 030:39	ЦТП 42	Коммунальное обслуживание. Код 3.1	Образуется в результате преобразования частей земельных участков 86:10:0101030:31 (:31/п2), 86:10:0101030:39 (:39/п1), земель государственной собственности (:Т/п34) путем раздела, объединения, перераспределения	Образуе- мый
37.	:ЗУ5.2	7946	-	9404	микро- район 17, ули- ца 30 лет Победы	86:10:0101 030:13	котельная	Коммунальное обслуживание. Код 3.1	Образуется в результате преобразования части земельного участка 86:10:0101030:13 (:31/п2), земель государственной собственности (Т/п52, :Т/п53, :Т/п54) путем раздела, пере- распределения	Образуе- мый
38.	:ЗУ5.3	7946	-	141	микро- район 17, ули- ца 30 лет Победы	86:10:0101 030:13	насосная	Коммунальное обслуживание. Код 3.1	Образуется в результате преобразования части земельного участка 86:10:0101030:13 (:31/п1), земель государственной собственности (Т/п51) путем раздела, перераспределения	Образуе- мый
Сохраняемые земельные участки										
Участки жилой застройки										
1.	86:10:0101 030:122	4306	7795	4306	пр-кт Ленина, 30	86:10:0101 030:122	5 этажный жилой дом	-	-	Сохраняе- мый
2.	86:10:0101 030:120	5586	5807	5586	ул 50 лет ВЛКСМ, 11	86:10:0101 030:120	5 этажный жилой дом	-	-	Сохраняе- мый
3.	86:10:0101 030:55	4528	5927	4528	ул 50 лет ВЛКСМ, 9	86:10:0101 030:55	5 этажный жилой дом	-	-	Сохраняе- мый
4.	86:10:0101 030:11391	4307	5912	4307	ул.50 лет ВЛКСМ, 5	86:10:0101 030:11391	5 этажный жилой дом	-	-	Сохраняе- мый
5.	86:10:0101 030:118	9235	13238	9235	ул 50 лет ВЛКСМ, 3	86:10:0101 030:118	5 этажный жилой дом	-	-	Сохраняе- мый

6.	86:10:0101 030:52	3951	6909	3951	проезд Дружбы, 14	86:10:0101 030:52	5 этажный жилой дом	-	-	Сохраняе- мый
7.	86:10:0101 030:127	3008	1906	3008	ул 50 лет ВЛКСМ, 5А	86:10:0101 030:127	9 этажный жилой дом	-	-	Сохраняе- мый
8.	86:10:0101 030:11583	6978	6709	6978	проезд Дружбы, д 11	86:10:0101 030:11583	5 этажный жилой дом	-	-	Сохраняе- мый
9.	86:10:0101 030:128	5498	5603	5498	проезд Дружбы, 17	86:10:0101 030:128	9 этажный жилой дом	-	-	Сохраняе- мый
10.	86:10:0101 030:11584	6780	6771	6780	проезд Дружбы, д 9	86:10:0101 030:11584	5 этажный жилой дом	-	-	Сохраняе- мый
11.	86:10:0101 030:126	2387	1819	2387	ул 50 лет ВЛКСМ, 11 А	86:10:0101 030:126	9 этажный жилой дом	-	-	Сохраняе- мый
12.	86:10:0101 030:115	2944	3406	2944	проезд Дружбы, соору- жение 3	86:10:0101 030:115	9 этажный жилой дом	-	-	Сохраняе- мый
13.	86:10:0101 030:56	7512	9019	7512	проезд Дружбы, 8	86:10:0101 030:56	5 этажный жилой дом	-	-	Сохраняе- мый
14.	86:10:0101 030:11592	4968	5562	4968	ул 30 лет Победы, д 9А	86:10:0101 030:11592	5 этажный жилой дом	-	-	Сохраняе- мый
Участки объектов социального обслуживания										
15.	86:10:0101 030:38	8642	-	8642	проезд Дружбы, 7	86:10:0101 030:38	станция юных нату- ралистов	-	-	Сохраняе- мый
16.	86:10:0101 030:59	10305	-	10305	проезд Дружбы, 11А	86:10:0101 030:59	Библиотека	-	-	Сохраняе- мый
17.	86:10:0101 030:1	9972	-	9972	ул 50 лет ВЛКСМ, 3/1	86:10:0101 030:1	спортком- плекс Факел	-	-	Сохраняе- мый

18.	86:10:0101 030:33	10007	-	10007	ул 30 лет Победы	86:10:0101 030:33	д/с №31 Зо- лотая рыбка для глухих и слабослы- шащих	-	-	Сохраняе- мый
19.	86:10:0101 030:2	3420	-	3420	проезд Дружбы, 4	86:10:0101 030:2	Станция пе- реливания крови	-	-	Сохраняе- мый
20.	86:10:0101 030:27	1448	-	1448	проезд Дружбы, 4	86:10:0101 030:27	Аптека	-	-	Сохраняе- мый
Участки объектов административно-бытового обслуживания										
21.	86:10:0101 030:16	1720	-	1720	ул 30 лет Победы, 7	86:10:0101 030:16	Комплекс бытового обслужива- ния	-	-	Сохраняе- мый
22.	86:10:0101 030:116	950	-	950	ул 50 лет ВЛКСМ, 3/2	86:10:0101 030:116	магазин "АДАМ"	-	-	Сохраняе- мый
23.	86:10:0101 030:17	3081	-	3081	ул Мая- ковско- го, 31	86:10:0101 030:17	Тюменьэнер- го	-	-	Сохраняе- мый
24.	86:10:0101 030:113	2735	-	2735	ул Мая- ковско- го, 21	86:10:0101 030:113	Дом юстиции	-	-	Сохраняе- мый
25.	86:10:0101 030:11	2039	-	2039	ул Мая- ковско- го, 21 А	86:10:0101 030:11	Департамент образования и науки г.Сургута	-	-	Сохраняе- мый
26.	86:10:0101 030:60	853	-	853	мкр 17, ул Мая- ковского	86:10:0101 030:60	гаражи	-	-	Сохраняе- мый
27.	86:10:0101 030:11608	225	-	225	улица Маяков- ского, 31	86:10:0101 030:11608	нежилые зда- ния	-	-	Сохраняе- мый
28.	86:10:0101 030:11767	150	-	150	улица 30 лет По- беды, 7/2, со- оруже- ние 1	86:10:0101 030:11767	нежилые зда- ния	-	-	Сохраняе- мый

29.	86:10:0101 030:41	241	-	241	ул 30 лет Победы, 9Б	86:10:0101 030:41	пристроен- ный магазин	-	-	Сохраняе- мый
30.	86:10:0101 030:29	38	-	38	микро- район 17, ули- ца 50 лет ВЛКСМ, 5	86:10:0101 030:29	киоск	-	-	Сохраняе- мый
31.	86:10:0101 030:42	9	-	9	микро- район 17, ули- ца 30 лет Победы, 7	86:10:0101 030:42	киоск	-	-	Сохраняе- мый
32.	86:10:0101 030:3	69	-	69	мкр 17	86:10:0101 030:3	территория свободна от застройки	-	-	Сохраняе- мый
Участки объектов коммунального обслуживания										
33.	86:10:0000 000:9(1)	Контур зе- мель- ного участ- ка	-	Контур земель- ного участка	мкр 17, 20,34, хоззона	86:10:0000 000:9(1)	РП 115	-	-	Сохраняе- мый
34.	86:10:0000 000:9(2)	Контур зе- мель- ного участ- ка	-	Контур земель- ного участка	мкр 17, 20,34, хоззона	86:10:0000 000:9(2)	ТП-391	-	-	Сохраняе- мый
35.	86:10:0000 000:9(3)	Контур зе- мель- ного участ- ка	-	Контур земель- ного участка	мкр 17, 20,34, хоззона	86:10:0000 000:9(3)	ТП 392/396	-	-	Сохраняе- мый
36.	86:10:0000 000:9(4)	Контур зе- мель- ного участ-	-	Контур земель- ного участка	мкр 17, 20,34, хоззона	86:10:0000 000:9(4)	ТП 397	-	-	Сохраняе- мый

		ка								
37.	86:10:0000 000:19074 (1)	Контур зе- мель- ного участ- ка	-	Контур земель- ного участка	мкр 17, 20,34, хоззона	86:10:0000 000:19074 (1)	ТП-393	-	-	Сохраняе- мый
38.	86:10:0000 000:19074 (2)	Контур зе- мель- ного участ- ка	-	Контур земель- ного участка	мкр 17, 20,34, хоззона	86:10:0000 000:19074 (2)	ТП-395	-	-	Сохраняе- мый
39.	86:10:0000 000:19074 (3)	Контур зе- мель- ного участ- ка	-	Контур земель- ного участка	мкр 17, 20,34, хоззона	86:10:0000 000:19074 (3)	ТП-390	-	-	Сохраняе- мый
40.	86:10:0000 000:19074 (5)	Контур зе- мель- ного участ- ка	-	Контур земель- ного участка	мкр 17, 20,34, хоззона	86:10:0000 000:19074 (5)	ТП-394	-	-	Сохраняе- мый
41.	86:10:0000 000:19074 (6)	Контур зе- мель- ного участ- ка	-	Контур земель- ного участка	мкр 17, 20,34, хоззона	86:10:0000 000:19074 (6)	ТП-392	-	-	Сохраняе- мый
42.	86:10:0101 030:48	397	-	397	ул Мая- ковско- го, 15	86:10:0101 030:48	Ретранслятор	-	-	Сохраняе- мый


Примечания:

* Расчетные площади земельных участков под существующими объектами многоквартирной жилой застройки определены в соответствии с Приказом Минземстроя РФ от 26.08.1998 №59 «Об утверждении Методических указаний по расчету нормативных размеров земельных участков в condominiumах». Расчетные площади земельных участков под объектами не жилого назначения определены в соответствии с градостроительными регламентами и нормами отвода земельных участков для конкретных видов деятельности.

**В способе образования указываются земельные участки, части земельных участков, а также земли, которые преобразуются при образовании земельных участков. Последовательность преобразования земельных участков, частей земельных участков, земель государственной собственности, а также этапы таких преобразований уточняются при проведении кадастровых работ.

3. Приложение к текстовой части проекта межевания

1. Перечень координат характерных точек границ образуемых земельных участков:

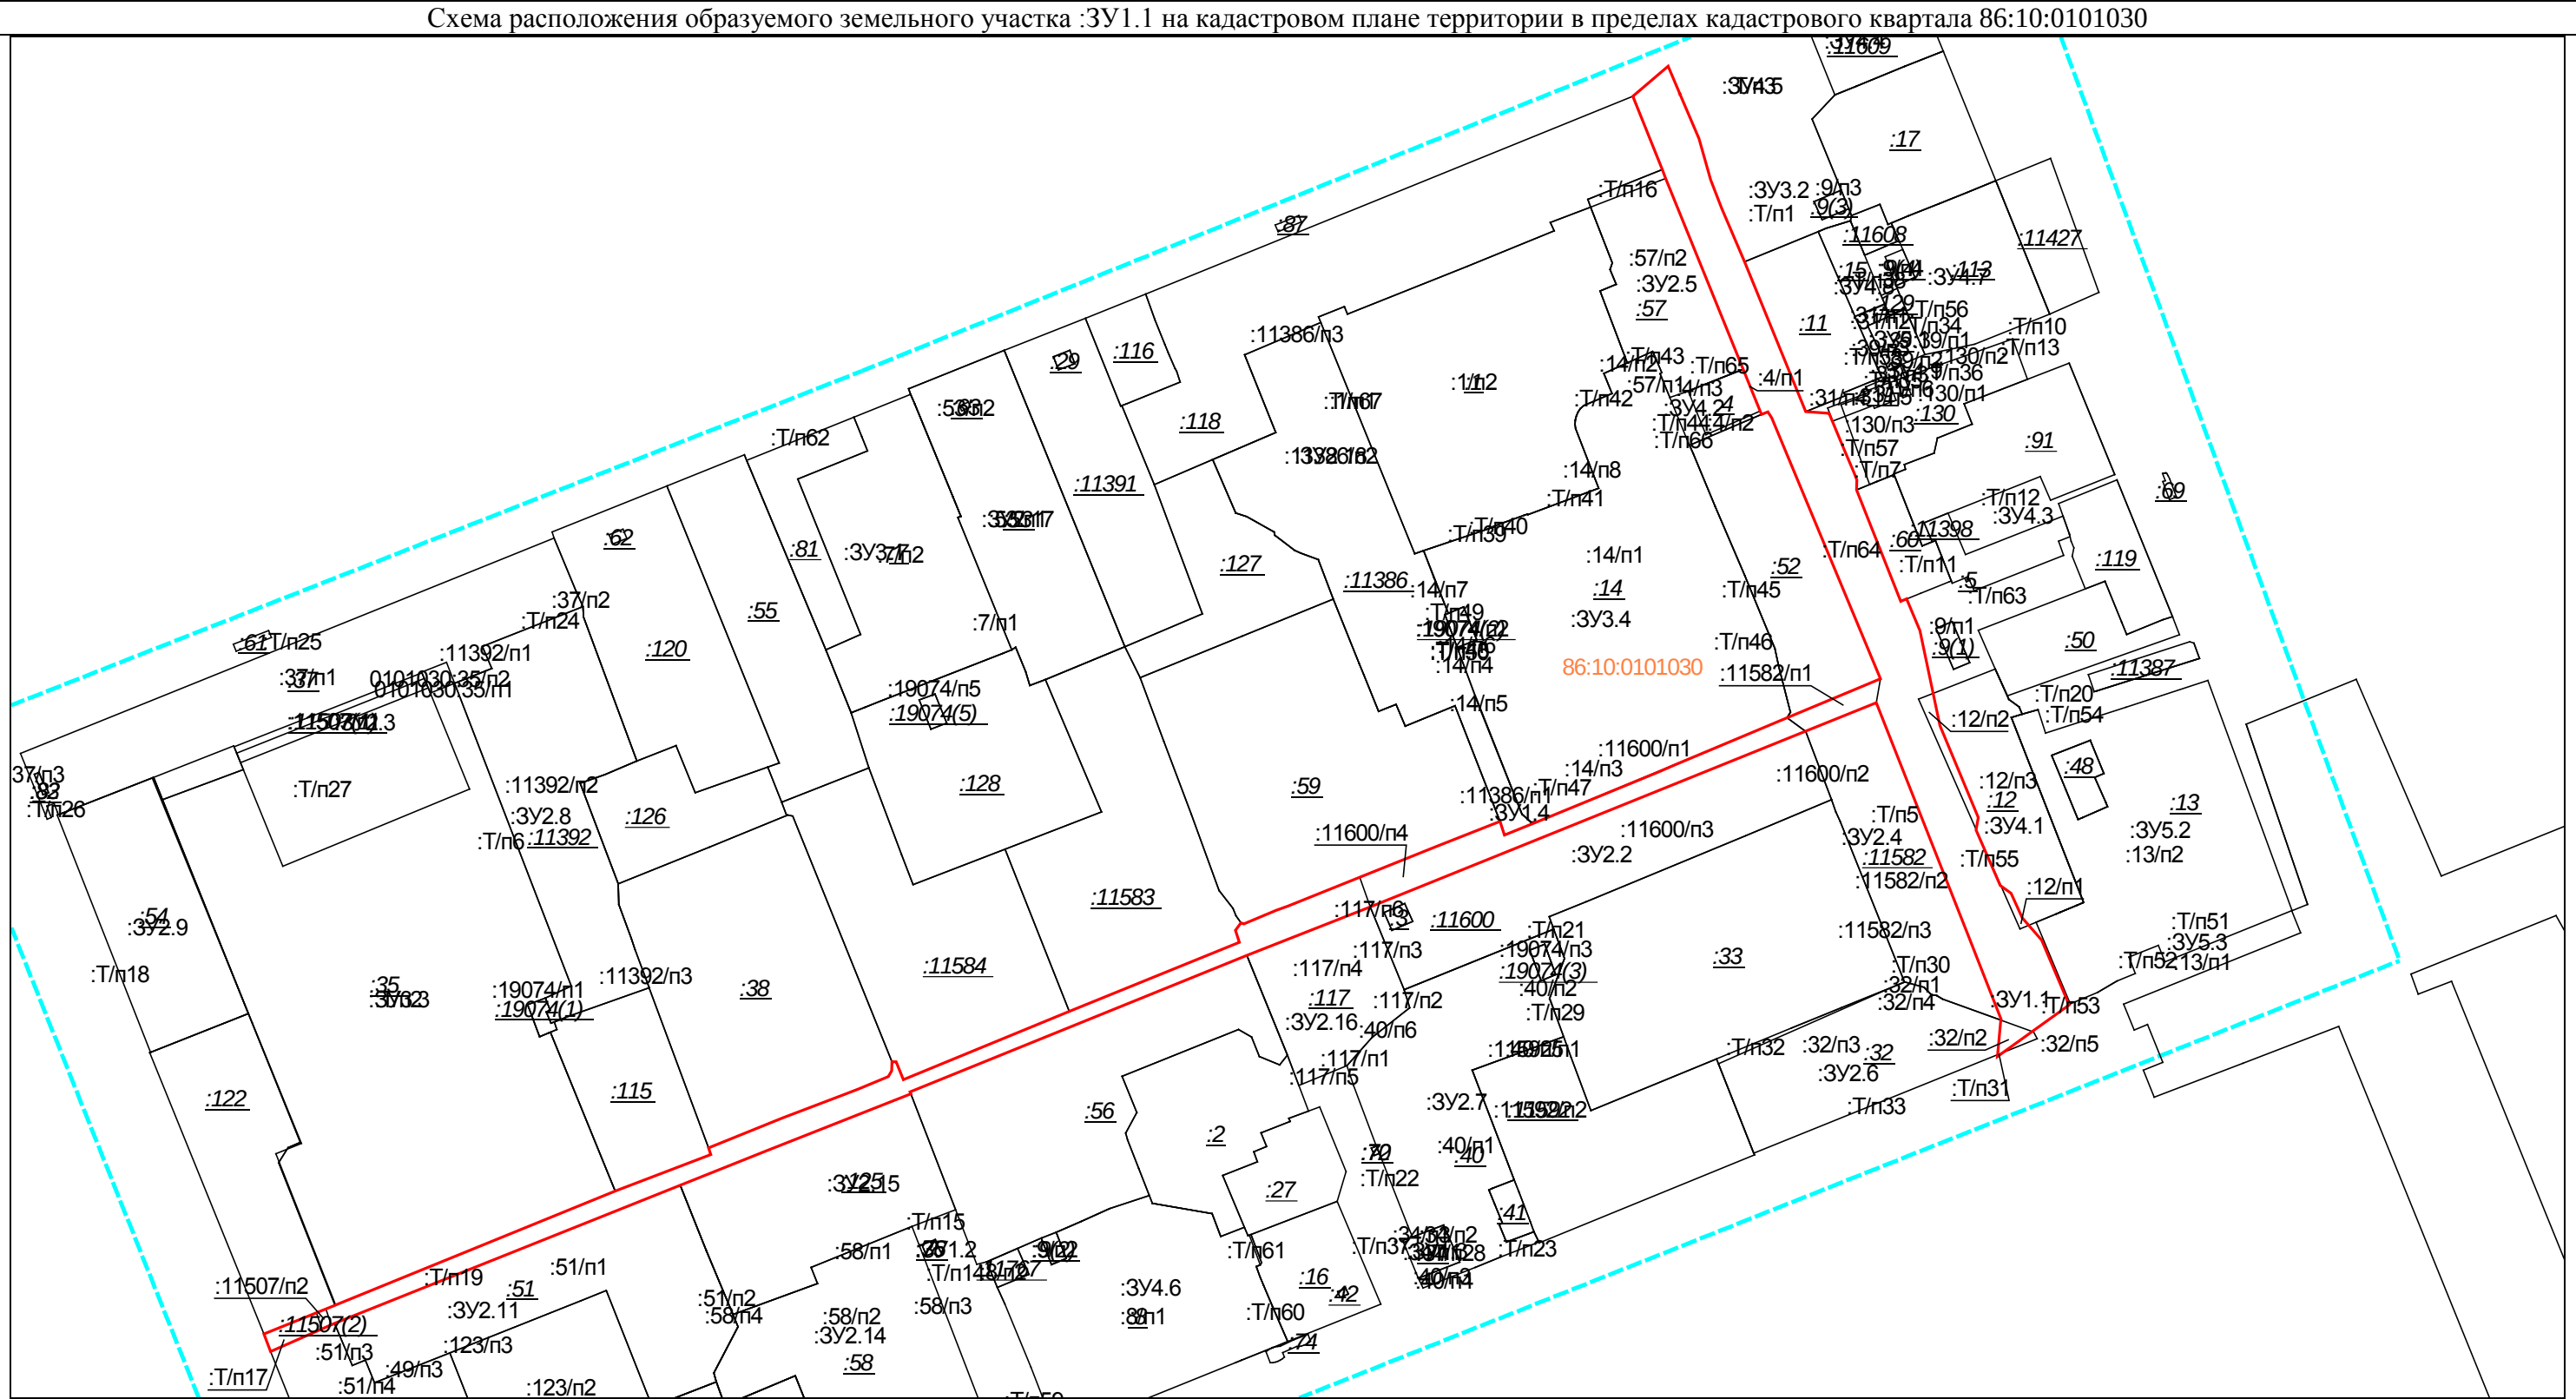


Масштаб 1: 2600

Условные обозначения:			
		– существующие границы земельных участков, имеющиеся в ЕГРН сведения о которых достаточны для определения их местоположения,	
		– образованная граница земельного участка, сведения о которой достаточны для определения ее местоположения	
Площадь образуемого земельного участка: 13503 кв.м.			
:ЗУ1.1 = :4/п1 + :12/п1 + :12/п2 + :32/п2 + :11507/п2 + :11582/п1 + :11600/п4 + :Т/п17 + :Т/п31 + :Т/п64			
Условный номер образуемого земельного участка:		:ЗУ1.1	Площадь образуемого земельного участка, м²: 13503

Точка, №	X	Y	Точка, №	X	Y
1	983662,29	3573239,72	39	983228,71	3572818,12
2	983644,51	3573247,37	40	983243,12	3572856,01
3	983628,18	3573252	41	983245,8	3572855,09
4	983616,93	3573256,38	42	983257,54	3572884,29
5	983595,9	3573265,47	43	983266,93	3572908,87
6	983536,62	3573289,68	44	983269,08	3572914,62
7	983535,99	3573298,86	45	983273,94	3572926,35
8	983521,27	3573305,07	46	983276,22	3572927,61
9	983512,75	3573308,64	47	983279,71	3572927,75
10	983509,66	3573309,93	48	983279,79	3572929,41
11	983505,76	3573309,81	49	983272,67	3572932,26
12	983461,72	3573327,27	50	983299,68	3572997,91
13	983462,66	3573329,64	51	983326,94	3573065,32
14	983450,11	3573334,89	52	983331,7	3573063,75
15	983412,56	3573342,84	53	983334,74	3573066,01
16	983376,32	3573357,99	54	983334,29	3573067,1
17	983371,38	3573357,15	55	983339,62	3573079,91
18	983349,49	3573366,69	56	983341,3	3573084,56
19	983346,3	3573370,98	57	983364,9	3573143,33
20	983336,62	3573375,33	58	983374,77	3573168,59
21	983327,86	3573383,13	59	983369,36	3573170,32
22	983302,27	3573393,96	60	983374,64	3573183,46
23	983281,89	3573365,55	61	983394,11	3573230,92
24	983296,23	3573366,93	62	983396,95	3573237,62
25	983296,56	3573366,96	63	983397,5	3573238,9
26	983327,93	3573354,69	64	983415,66	3573282,26
27	983421,64	3573317,64	65	983431,13	3573319,21
28	983410,36	3573289,59	66	983534,11	3573276,2
29	983340,96	3573117,13	67	983536,54	3573274,71
30	983321,82	3573068,33	68	983535,56	3573272,11
31	983267,9	3572934,91	69	983536,93	3573271,53
32	983267,12	3572935,21	70	983553,42	3573264,84
33	983244,76	3572878,44	71	983628,75	3573234,21
34	983176,4	3572706,94	72	983632,33	3573232,81
35	983165,25	3572681,67	73	983661,2	3573221,13
36	983172,19	3572679	74	983673,13	3573235,12
37	983183,55	3572707,16	1	983662,29	3573239,72
38	983183,64	3572707,39			

Схема расположения образуемого земельного участка :ЗУ1.2 на кадастровом плане территории в пределах кадастрового квартала 86:10:0101030

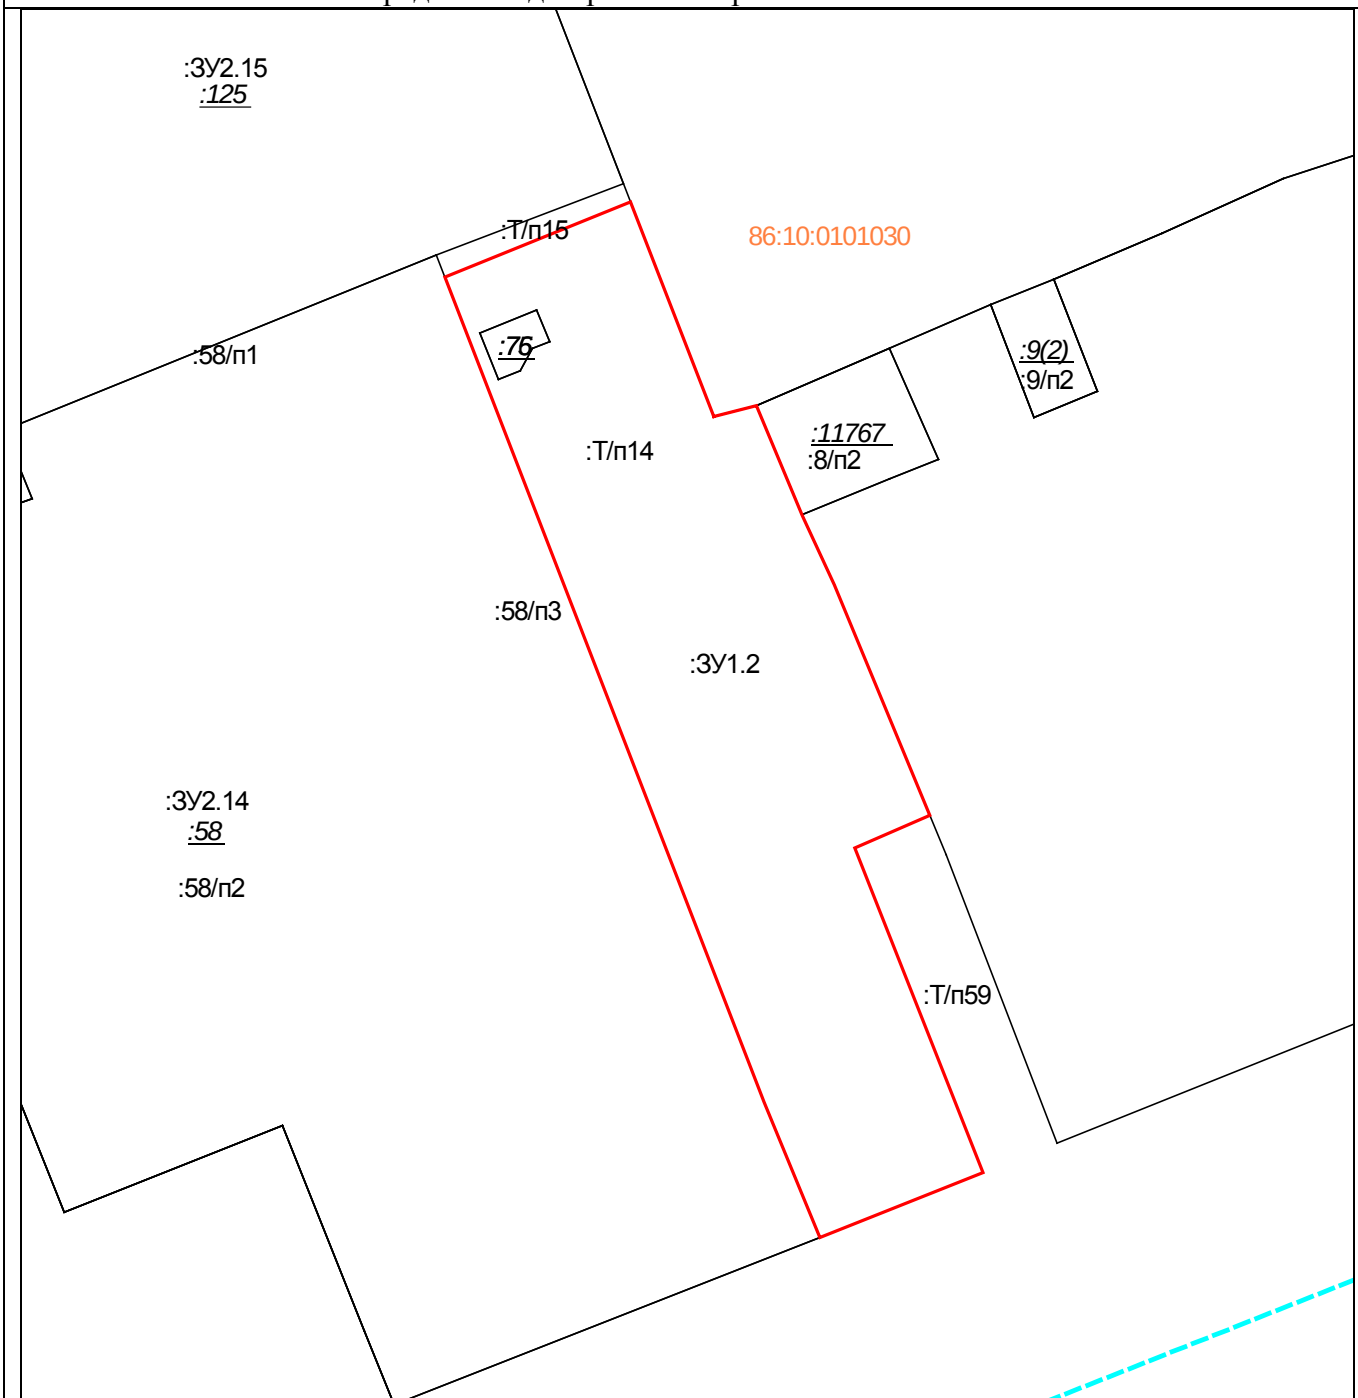

Масштаб 1: 700

Условные обозначения:

	– существующие границы земельных участков, имеющиеся в ЕГРН сведения о которых достаточны для определения их местоположения,
	– образованная граница земельного участка, сведения о которой достаточны для определения ее местоположения

Площадь образуемого земельного участка: 1897 кв.м.

:ЗУ1.2 = :76 + :Т/п14

Условный номер образуемого земельного участка:		:ЗУ1.2	Площадь образуемого земельного участка, м²:		1897
Точка, №	Х	У	Точка, №	Х	У
1	983199,73	3572961,28	8	983129,66	3572986,17
2	983200,74	3572965,23	9	983123,66	3572971,09

Условный номер образуемого земельного участка:

Y

Точка. №


Y

~~:T/m40~~



Масштаб 1:700					
Условные обозначения:					
	– существующие границы земельных участков, имеющиеся в ЕГРН сведения о которых достаточны для определения их местоположения,				
	– образованная граница земельного участка, сведения о которой достаточны для определения ее местоположения				
Площадь образуемого земельного участка: 837 кв.м. :ЗУ1.4 = :14/п4 + :11386/п1 + :Т/п50					
Условный номер образуемого земельного участка:		:ЗУ1.4	Площадь образуемого земельного участка, м²:		837
Точка, №	X	Y	Точка, №	X	Y
1	983456,94	3573148,14	11	983421,9	3573154,49
2	983456,38	3573146,78	12	983427,56	3573152,33
3	983443,4	3573151,65	13	983435,21	3573149,54
4	983423,52	3573159,08	14	983441,26	3573147,26
5	983377,6	3573177,3	15	983457,92	3573141,07
6	983374,42	3573180,84	16	983479,65	3573132,67
7	983374,64	3573183,46	17	983480,51	3573134,75
8	983369,36	3573170,32	18	983481,79	3573138,34
9	983374,77	3573168,59	1	983456,94	3573148,14
10	983420,38	3573150,73			

Схема расположения образуемого земельного участка :ЗУ2.1 на кадастровом плане территории в пределах кадастрового квартала 86:10:0101030

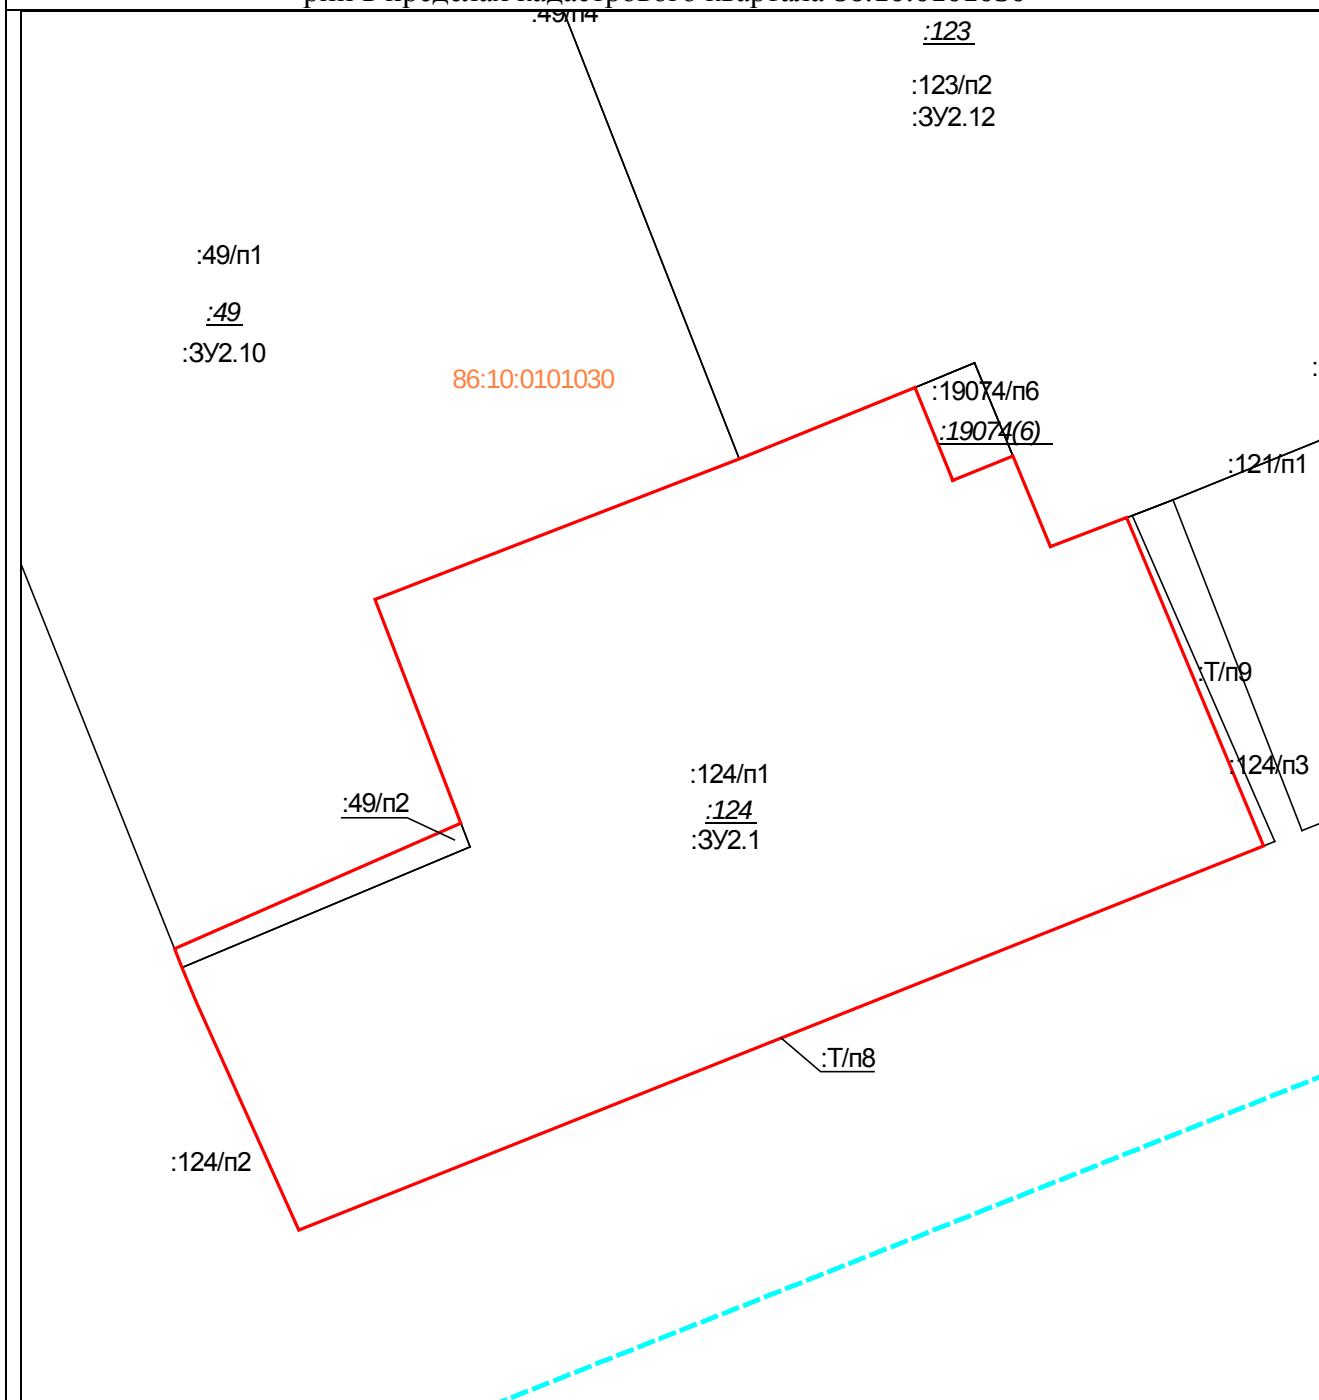

Масштаб 1:700

Условные обозначения:

	– существующие границы земельных участков, имеющиеся в ЕГРН сведения о которых достаточны для определения их местоположения,
	– образованная граница земельного участка, сведения о которой достаточны для определения ее местоположения

: Площадь образуемого земельного участка: 4113 кв.м.


:ЗУ2.1 = :49/п2 + :124/п1 + :Т/п8

Условный номер образуемого земельного участка:		:ЗУ2.1	Площадь образуемого земельного участка, м²:		4113
Точка, №	X	Y	Точка, №	X	Y
1	983099,88	3572797,07	8	983054,78	3572725,73
2	983102,13	3572802,64	9	983056,51	3572725,04

:3У2.2 = :3 + :117/п3 + :11600/п3

Условный номер образуемого земельного участка:		:3У2.2	Площадь образуемого земельного участка, м ² :		5887
Точка, №	X	Y	Точка, №	X	Y
1	983383,3	3573299,92	8	983308,26	3573130,54
2	983369,13	3573266	9	983308,06	3573130,05
3	983343,02	3573202,8	10	983340,62	3573116,27
4	983337,14	3573188,05	11	983340,96	3573117,13
5	983332,28	3573189,85	12	983410,36	3573289,59
6	983332,19	3573189,88	1	983383,3	3573299,92
7	983332,14	3573189,76			

Схема расположения образуемого земельного участка :3У2.3 на кадастровом плане территории в пределах кадастрового квартала 86:10:0101030

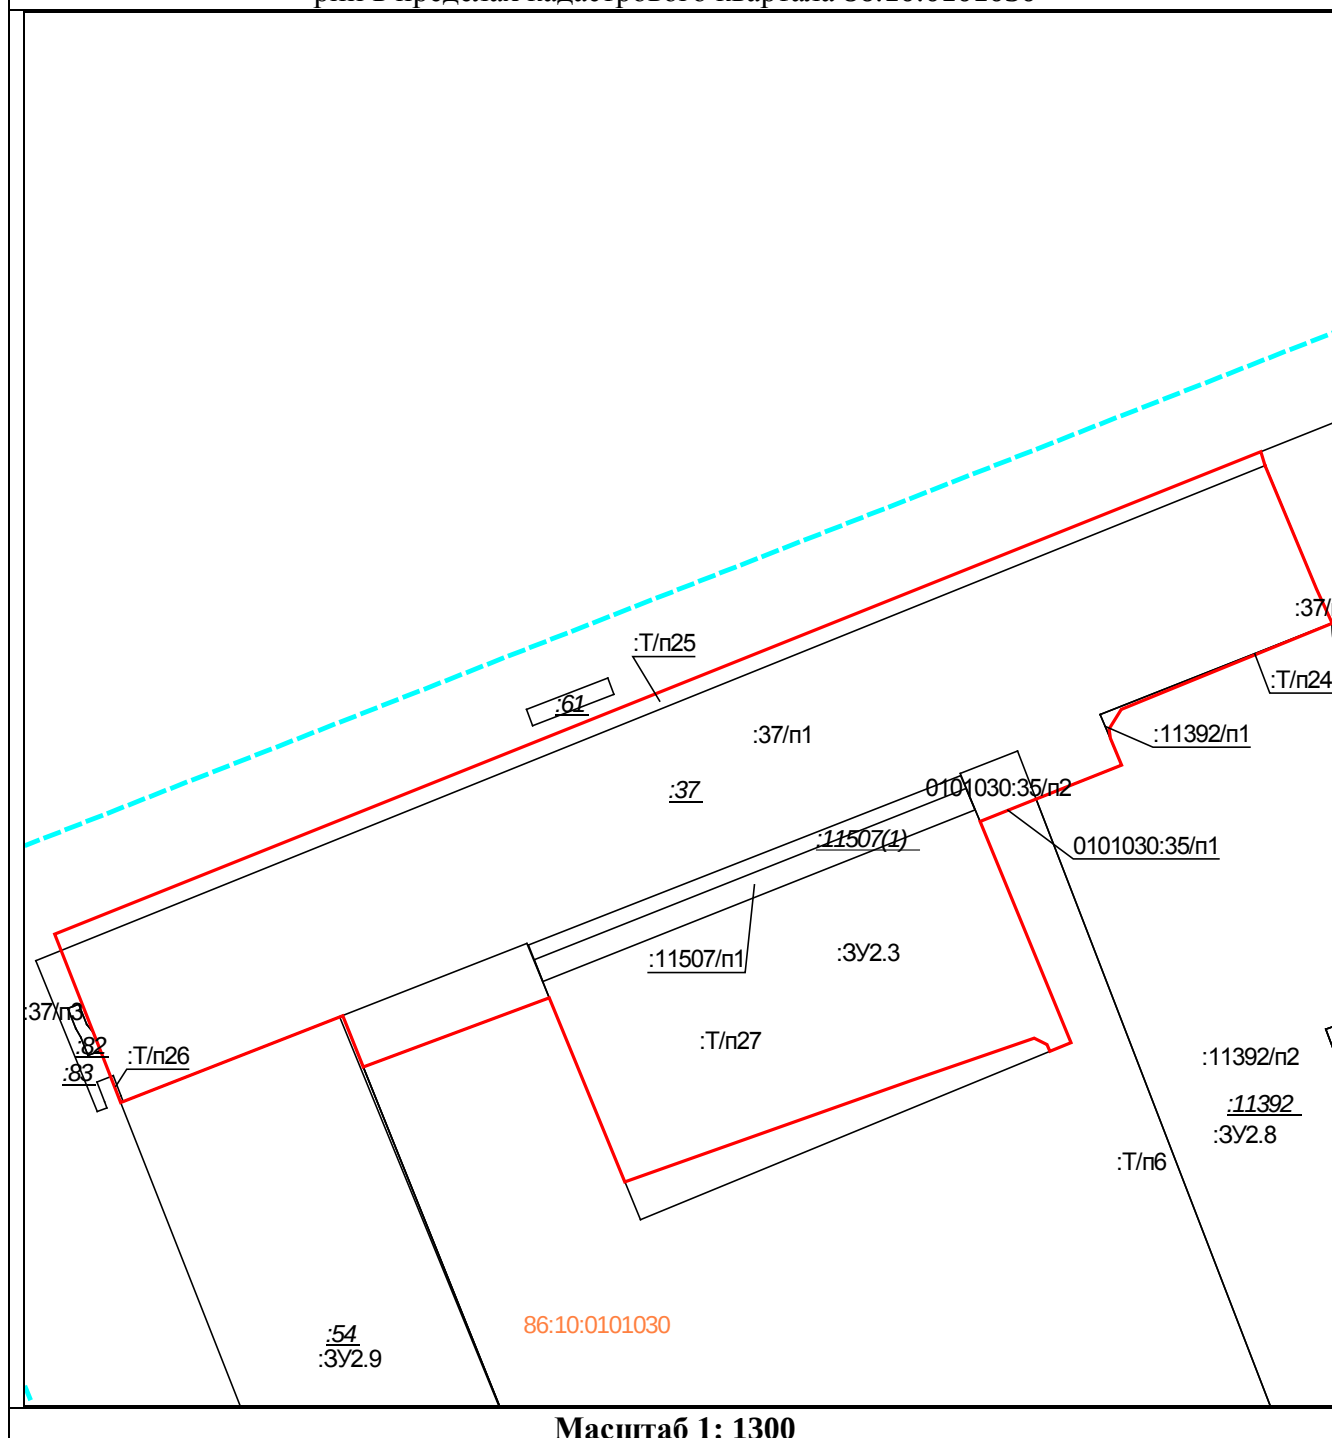

Условные обозначения:

	– существующие границы земельных участков, имеющиеся в ЕГРН сведения о которых достаточны для определения их местоположения,
	– образованная граница земельного участка, сведения о которой достаточны для определения ее местоположения

Площадь образуемого земельного участка: 11344 кв.м.

:ЗУ2.3 = 0101030:35/п1 + :37/п1 + :11392/п1 + :11507/п1 + :Т/п24 + :Т/п25 + :Т/п26 + :Т/п27

Условный номер образуемого земельного участка:		:ЗУ2.3	Площадь образуемого земельного участка, м²:		11344
Точка, №	X	Y	Точка, №	X	Y
1	983486,7	3572793,86	13	983388,24	3572754,15
2	983465,48	3572802,71	14	983380,95	3572732,91
3	983459,59	3572805,38	15	983363,55	3572683,82
4	983444,78	3572769,16	16	983395,19	3572670,82
5	983441,4	3572767,04	17	983383,32	3572638,85
6	983439,81	3572767,29	18	983392,09	3572635,3
7	983435,22	3572769,21	19	983377,39	3572597,56
8	983429,35	3572754,5	20	983377,23	3572597,15
9	983425,51	3572744,86	21	983386,1	3572593,67
10	983387,52	3572760,48	22	983406,14	3572585,77
11	983386,02	3572756,85	23	983489,07	3572793,15
12	983387,18	3572756,38	1	983486,7	3572793,86

The drawing shows a land plot with a red boundary. The plot is irregular, with a long diagonal boundary on the left and a shorter diagonal boundary on the right. The area is divided into several sections by black lines. The following labels are present:

- Top Left:** :11582/n1, :11600/n2
- Top Right:** :12/n2, :T/n20
- Center:** :3Y2.4, :11582, :11582/n2
- Right Side:** :12, :3Y4.1, :12/n3, :T/n55, :12/n1
- Bottom Left:** :33, :T/n32
- Bottom Center:** :11582/n3, :32/n4, :32/n1
- Bottom Right:** :T/n30, :3Y1.1, :32/n2:32/n5, :T/n5

The red boundary starts at the top left, goes down to the bottom left, then up to the bottom center, then up to the top right, and finally down to the bottom right.

Условные обозначения:


_____	– существующие границы земельных участков, имеющиеся в ЕГРН сведения о которых достаточны для определения их местоположения,
_____	– образованная граница земельного участка, сведения о которой достаточны для определения ее местоположения

$$:3Y2.4 = :32/\pi1 + :11582/\pi2 + :11600/\pi2 + :T/\pi5 + :T/\pi30$$

33

3	983296,23	3573366,93	10	983378,57	3573301,53
4	983304,55	3573343,92	11	983383,3	3573299,92
5	983305,98	3573341,47	12	983410,36	3573289,59
6	983306,28	3573339,33	13	983421,64	3573317,64
7	983309,2	3573336,53	1	983327,93	3573354,69

Схема расположения образуемого земельного участка :ЗУ2.5 на кадастровом плане территории в пределах кадастрового квартала 86:10:0101030

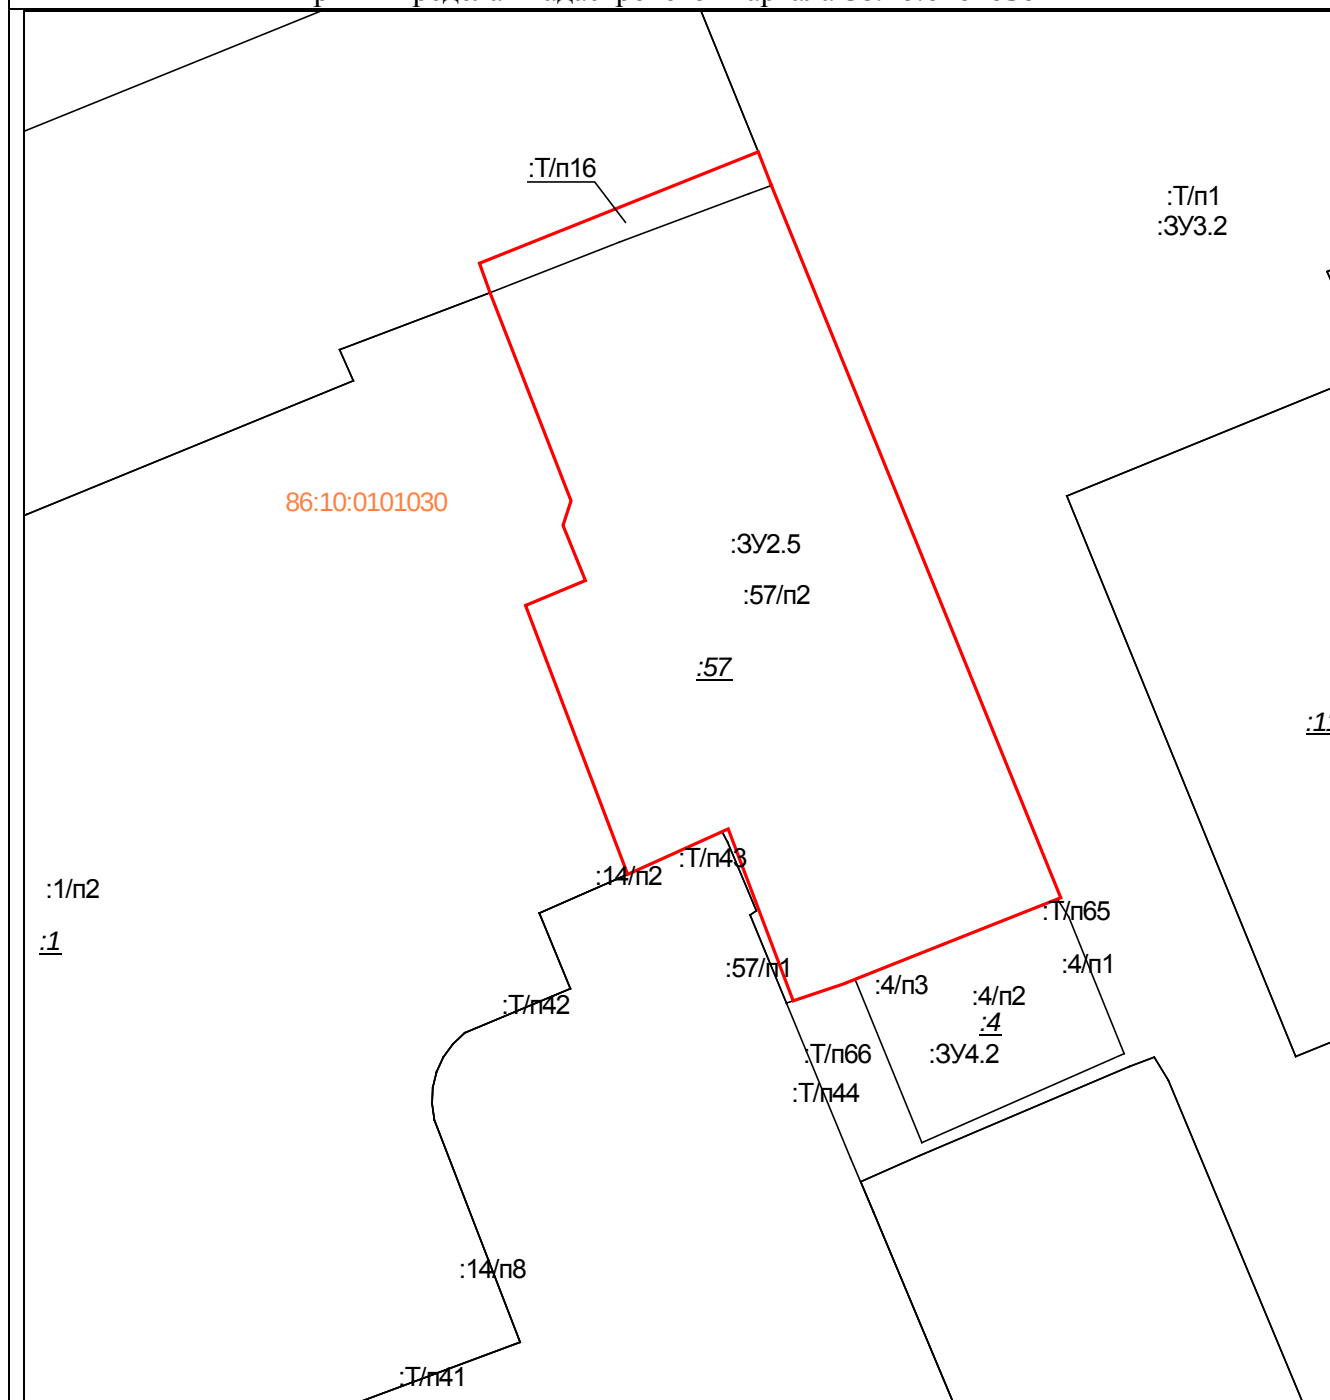

Масштаб 1:800

Условные обозначения:


_____	– существующие границы земельных участков, имеющиеся в ЕГРН сведения о которых достаточны для определения их местоположения,
_____	– образованная граница земельного участка, сведения о которой достаточны для определения ее местоположения
Площадь образуемого земельного участка: 2977 кв.м.	

Площадь образуемого земельного участка: 2977 кв.м.

:3У2.5 = :57/п2 + :Т/п16


Условный номер образуемого земельного участка:		:3У2.5	Площадь образуемого земельного участка, м ² :		2977
Точка, №	X	Y	Точка, №	X	Y
1	983628,75	3573234,21	9	983586,97	3573214,53
2	983553,42	3573264,84	10	983592,81	3573212,17
3	983549,77	3573255,58	11	983595,42	3573213,03
4	983544,28	3573241,75	12	983617,41	3573204,44
5	983542,53	3573236,53	13	983620,54	3573203,32
6	983560,7	3573229,65	14	983632,33	3573232,81
7	983555,88	3573219,01	1	983628,75	3573234,21
8	983584,34	3573208,2			

Схема расположения образуемого земельного участка :3У2.6 на кадастровом плане территории в пределах кадастрового квартала 86:10:0101030

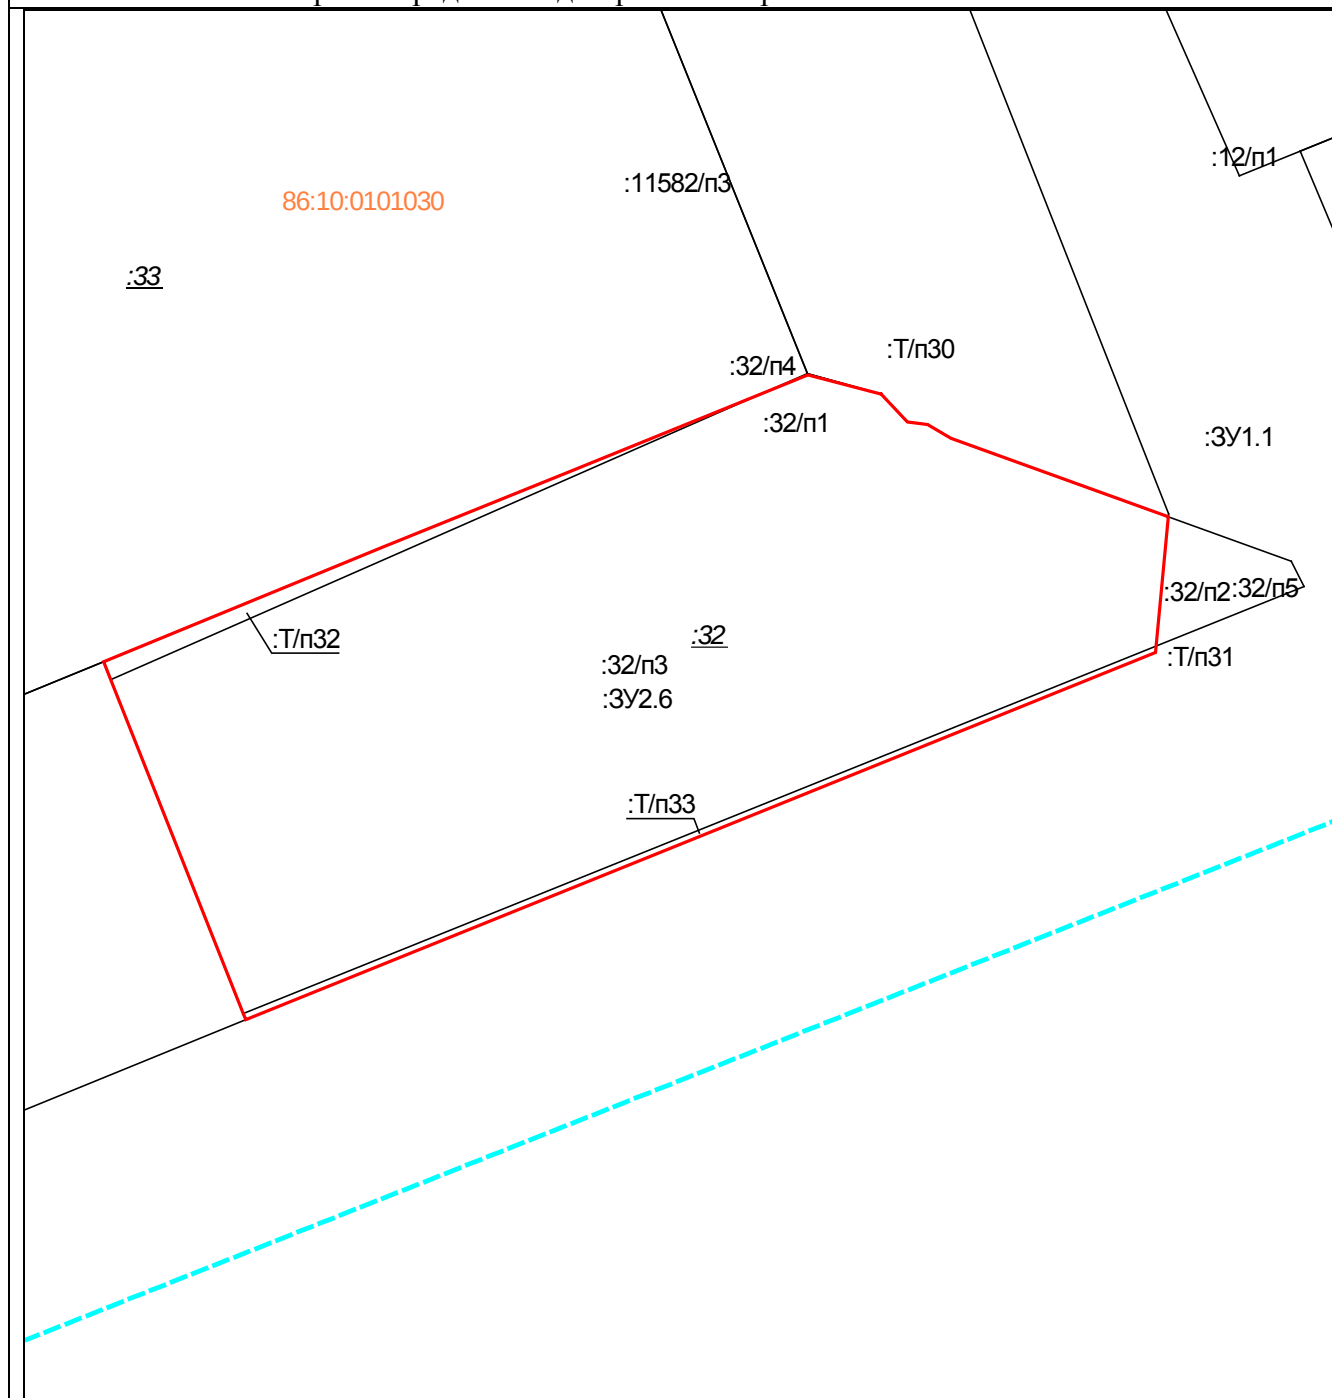

Масштаб 1:800					
Условные обозначения:					
	– существующие границы земельных участков, имеющиеся в ЕГРН сведения о которых достаточны для определения их местоположения,				
	– образованная граница земельного участка, сведения о которой достаточны для определения ее местоположения				
Площадь образуемого земельного участка: 4045 кв.м. :ЗУ2.6 = :З2/пЗ + :Т/пЗ2 + :Т/пЗ3					
Условный номер образуемого земельного участка:		:ЗУ2.6	Площадь образуемого земельного участка, м²:		4045
Точка, №	X	Y	Точка, №	X	Y
1	983309,2	3573336,53	8	983243,69	3573269,07
2	983306,28	3573339,33	9	983279	3573255,03
3	983305,98	3573341,47	10	983280,91	3573254,3
4	983304,55	3573343,92	11	983293,06	3573283,9
5	983296,23	3573366,93	12	983301,1	3573303,76
6	983281,89	3573365,55	13	983311,25	3573328,8
7	983243,05	3573269,33	1	983309,2	3573336,53

Схема расположения образуемого земельного участка :ЗУ2.7 на кадастровом плане территории в пределах кадастрового квартала 86:10:0101030

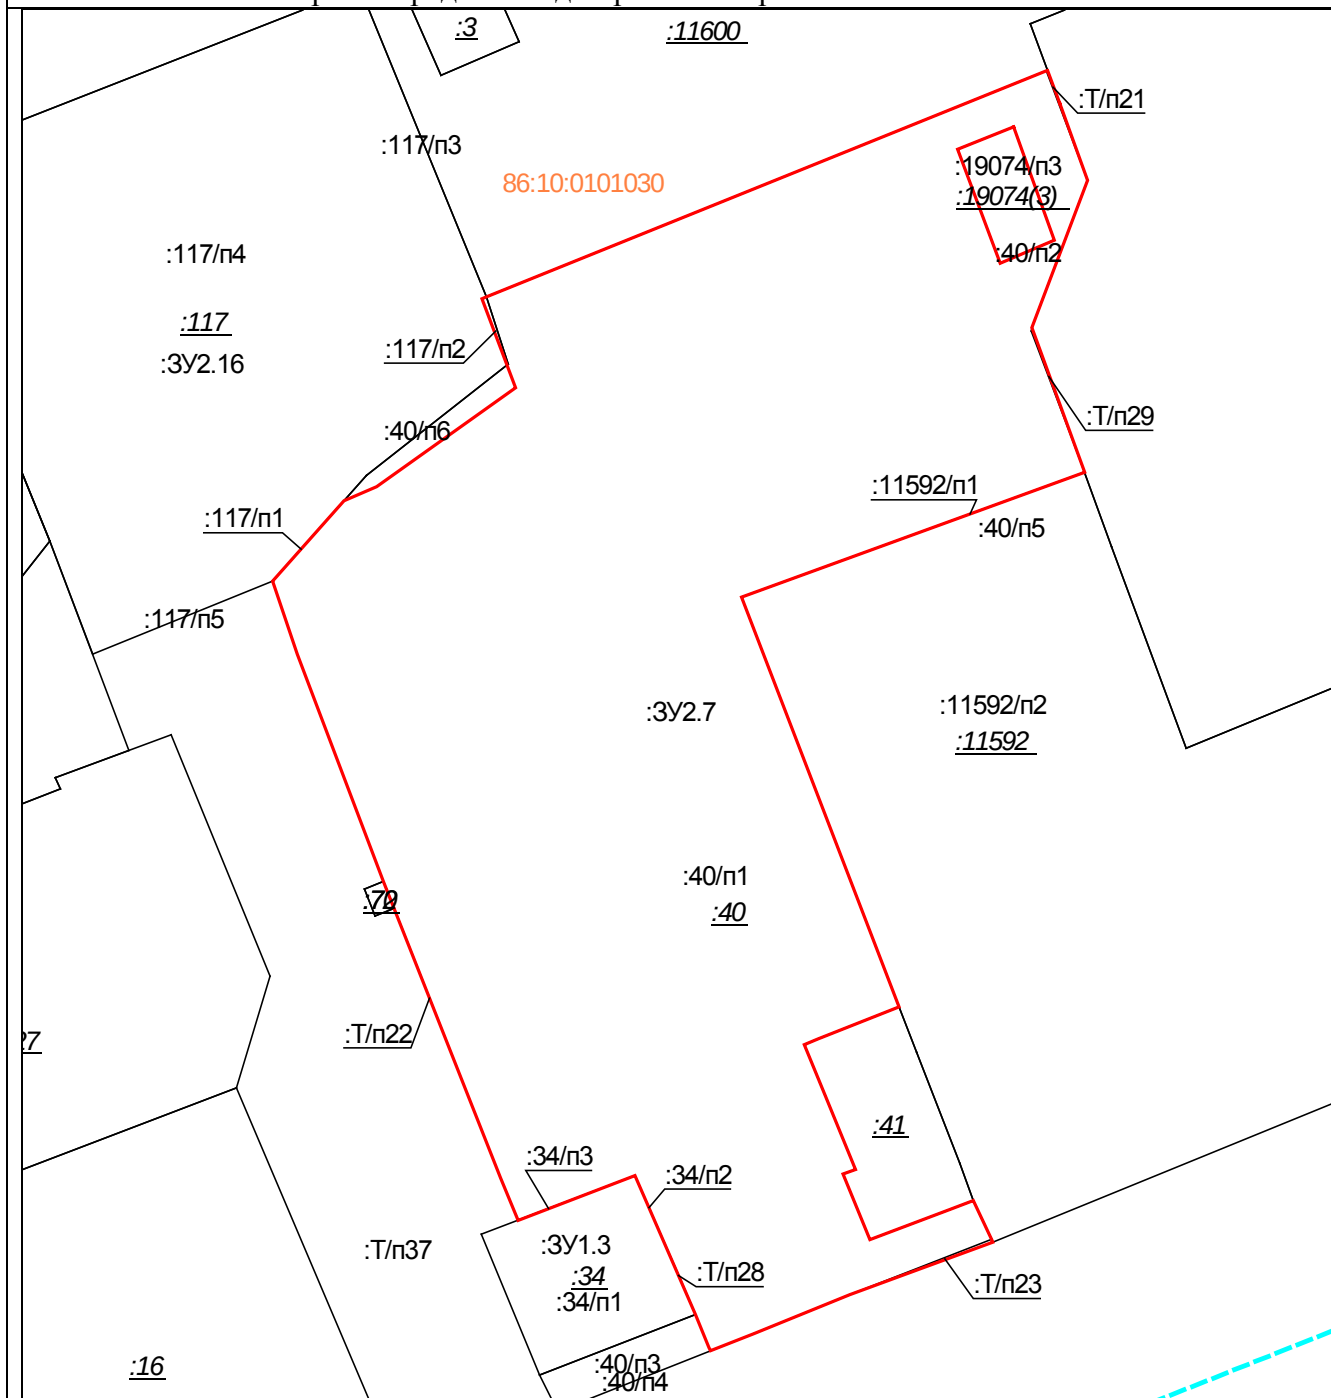

Масштаб 1:800

Условные обозначения:

	– существующие границы земельных участков, имеющиеся в ЕГРН сведения о которых достаточны для определения их местоположения,
	– образованная граница земельного участка, сведения о которой достаточны для определения ее местоположения


Площадь образуемого земельного участка: 5890 кв.м.

:ЗУ2.7 = :34/п2 + :34/п3 + :40/п1 + :117/п1 + :117/п2 + :11592/п1 + :Т/п21 + :Т/п22 + :Т/п23 + :Т/п28 + :Т/п29

Условный номер образуемого земельного участка:		:ЗУ2.7	Площадь образуемого земельного участка, м ² :		5890
Точка, №	X	Y	Точка, №	X	Y
1	983328,72	3573191,17	22	983215,31	3573146,25

2	983320,58	3573194,13	23	983210,57	3573133,89
3	983304,98	3573188,23	24	983215,05	3573132,03
4	983289,68	3573193,81	25	983246,4	3573119,63
5	983276,47	3573157,52	26	983270,45	3573110,52
6	983233,14	3573174,17	27	983278,19	3573107,91
7	983229,74	3573165,63	28	983286,66	3573115,46
8	983229,15	3573164,17	29	983288,16	3573118,93
9	983223,78	3573166,36	30	983298,64	3573133,62
10	983215,93	3573169,57	31	983308,06	3573130,05
11	983215,45	3573168,27	32	983308,26	3573130,54
12	983208,53	3573171,11	33	983332,14	3573189,76
13	983211,74	3573179,63	34	983332,19	3573189,88
14	983212,65	3573182,03	1	983328,72	3573191,17
15	983208,55	3573183,97	Внутренний контур		
16	983208,25	3573184,1	35	983326,23	3573186,32
17	983202,69	3573168,97	36	983323,85	3573180,37
18	983198,58	3573158,81	37	983311,79	3573184,87
19	983196,76	3573154,23	38	983314,23	3573190,62
20	983197,12	3573154,08	35	983326,23	3573186,32
21	983200,61	3573152,64			

Схема расположения образуемого земельного участка :ЗУ2.8 на кадастровом плане территории в пределах кадастрового квартала 86:10:0101030

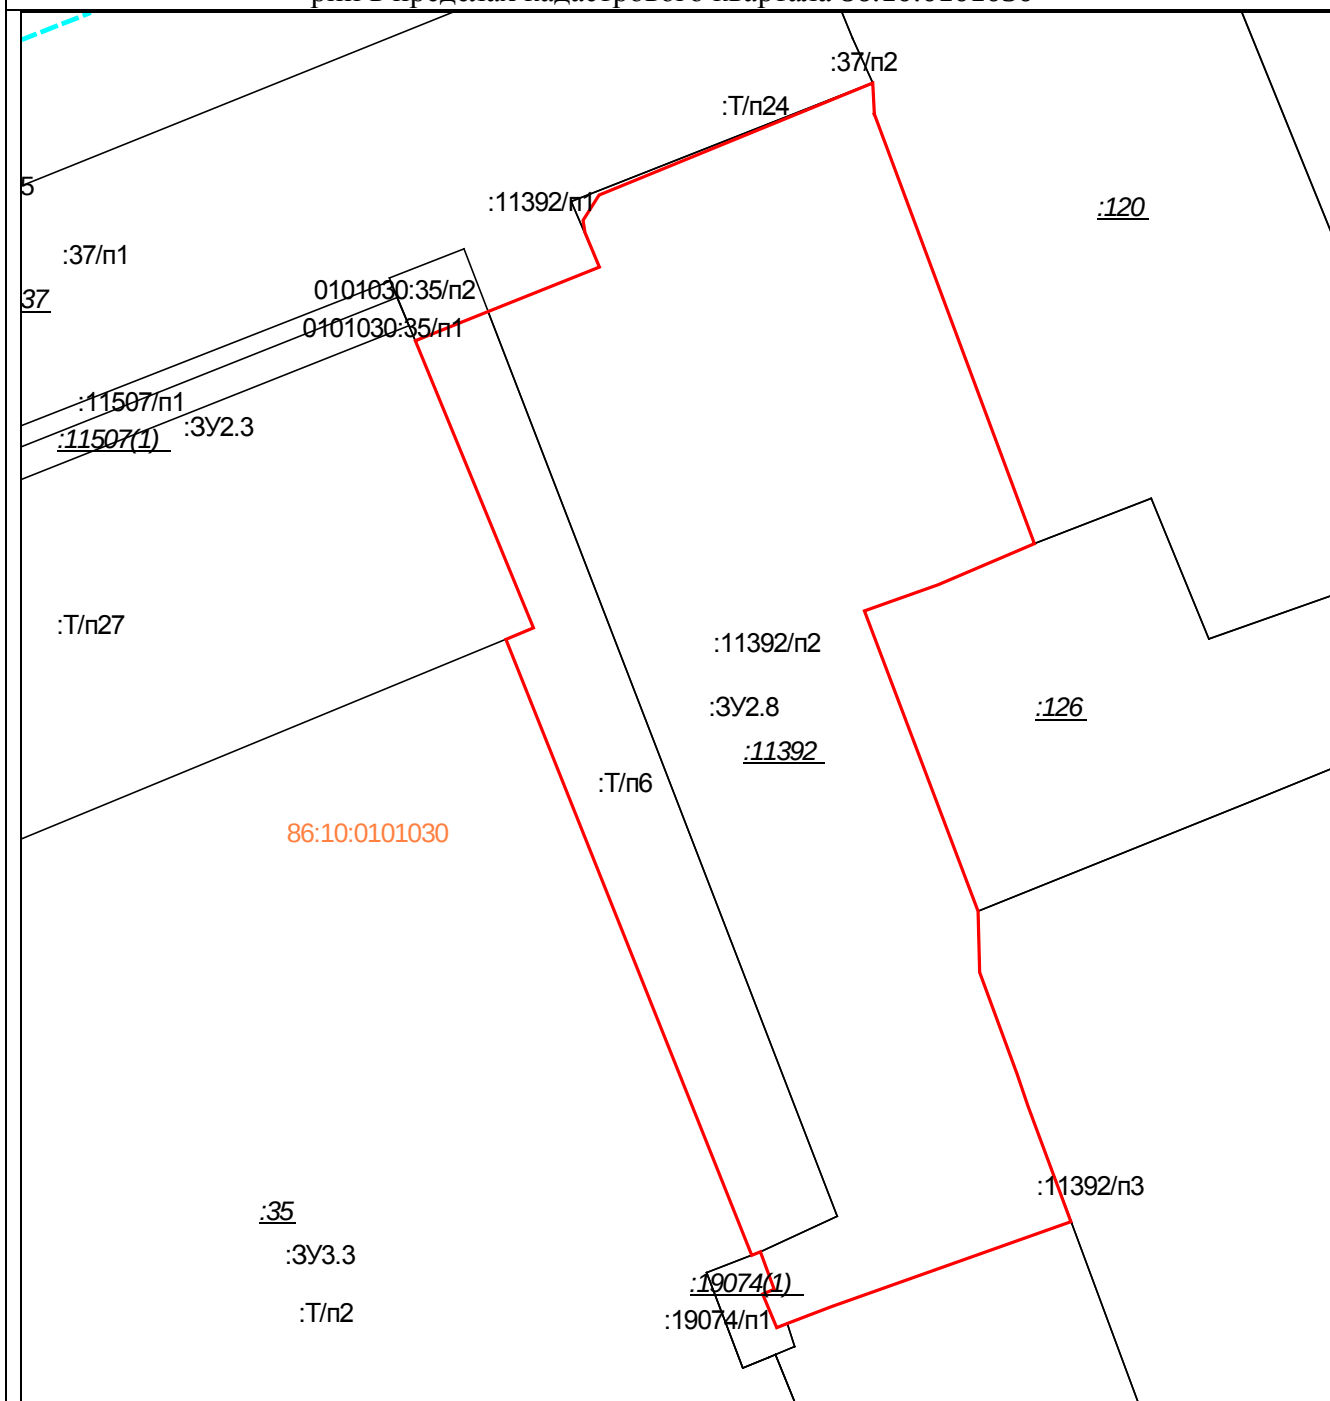

Масштаб 1:1000

Условные обозначения:

	– существующие границы земельных участков, имеющиеся в ЕГРН сведения о которых достаточны для определения их местоположения,
	– образованная граница земельного участка, сведения о которой достаточны для определения ее местоположения

Площадь образуемого земельного участка: 7757 кв.м.

:ЗУ2.8 = :11392/п2 + :Т/п6

Условный номер образуемого земельного участка:	:ЗУ2.8	Площадь образуемого земельного участка, м ² :	7757

Точка, №	X	Y	Точка, №	X	Y
1	983455,49	3572805,57	14	983300,08	3572792,32
2	983398,67	3572826,73	15	983305,02	3572790,51
3	983393,25	3572814,06	16	983304,58	3572789,36
4	983389,78	3572804,28	17	983386,02	3572756,85
5	983350,09	3572819,29	18	983387,52	3572760,48
6	983341,97	3572819,51	19	983425,51	3572744,86
7	983328,52	3572824,47	20	983429,35	3572754,5
8	983324,28	3572825,91	21	983435,22	3572769,21
9	983309,02	3572831,58	22	983439,81	3572767,29
10	983297,77	3572799,81	23	983441,4	3572767,04
11	983295,55	3572794,04	24	983444,78	3572769,16
12	983295,02	3572792,65	25	983459,59	3572805,38
13	983299,46	3572790,82	1	983455,49	3572805,57

Схема расположения образуемого земельного участка :ЗУ2.9 на кадастровом плане территории в пределах кадастрового квартала 86:10:0101030



Масштаб 1:800

Условные обозначения:

	– существующие границы земельных участков, имеющиеся в ЕГРН сведения о которых достаточны для определения их местоположения,
	– образованная граница земельного участка, сведения о которой достаточны для определения ее местоположения


Площадь образуемого земельного участка: 4175 кв.м.

:ЗУ2.9 = :54 + :Т/п18

Условный номер образуемого земельного участка:		:ЗУ2.9	Площадь образуемого земельного участка, м²:		4175
Точка, №	X	Y	Точка, №	X	Y
1	983383,32	3572638,85	5	983377,23	3572597,15
2	983298,77	3572672,85	6	983377,39	3572597,56

3	983283,46	3572634,03	7	983392,09	3572635,3
4	983283,37	3572633,8	1	983383,32	3572638,85

Схема расположения образуемого земельного участка :ЗУ2.10 на кадастровом плане территории в пределах кадастрового квартала 86:10:0101030

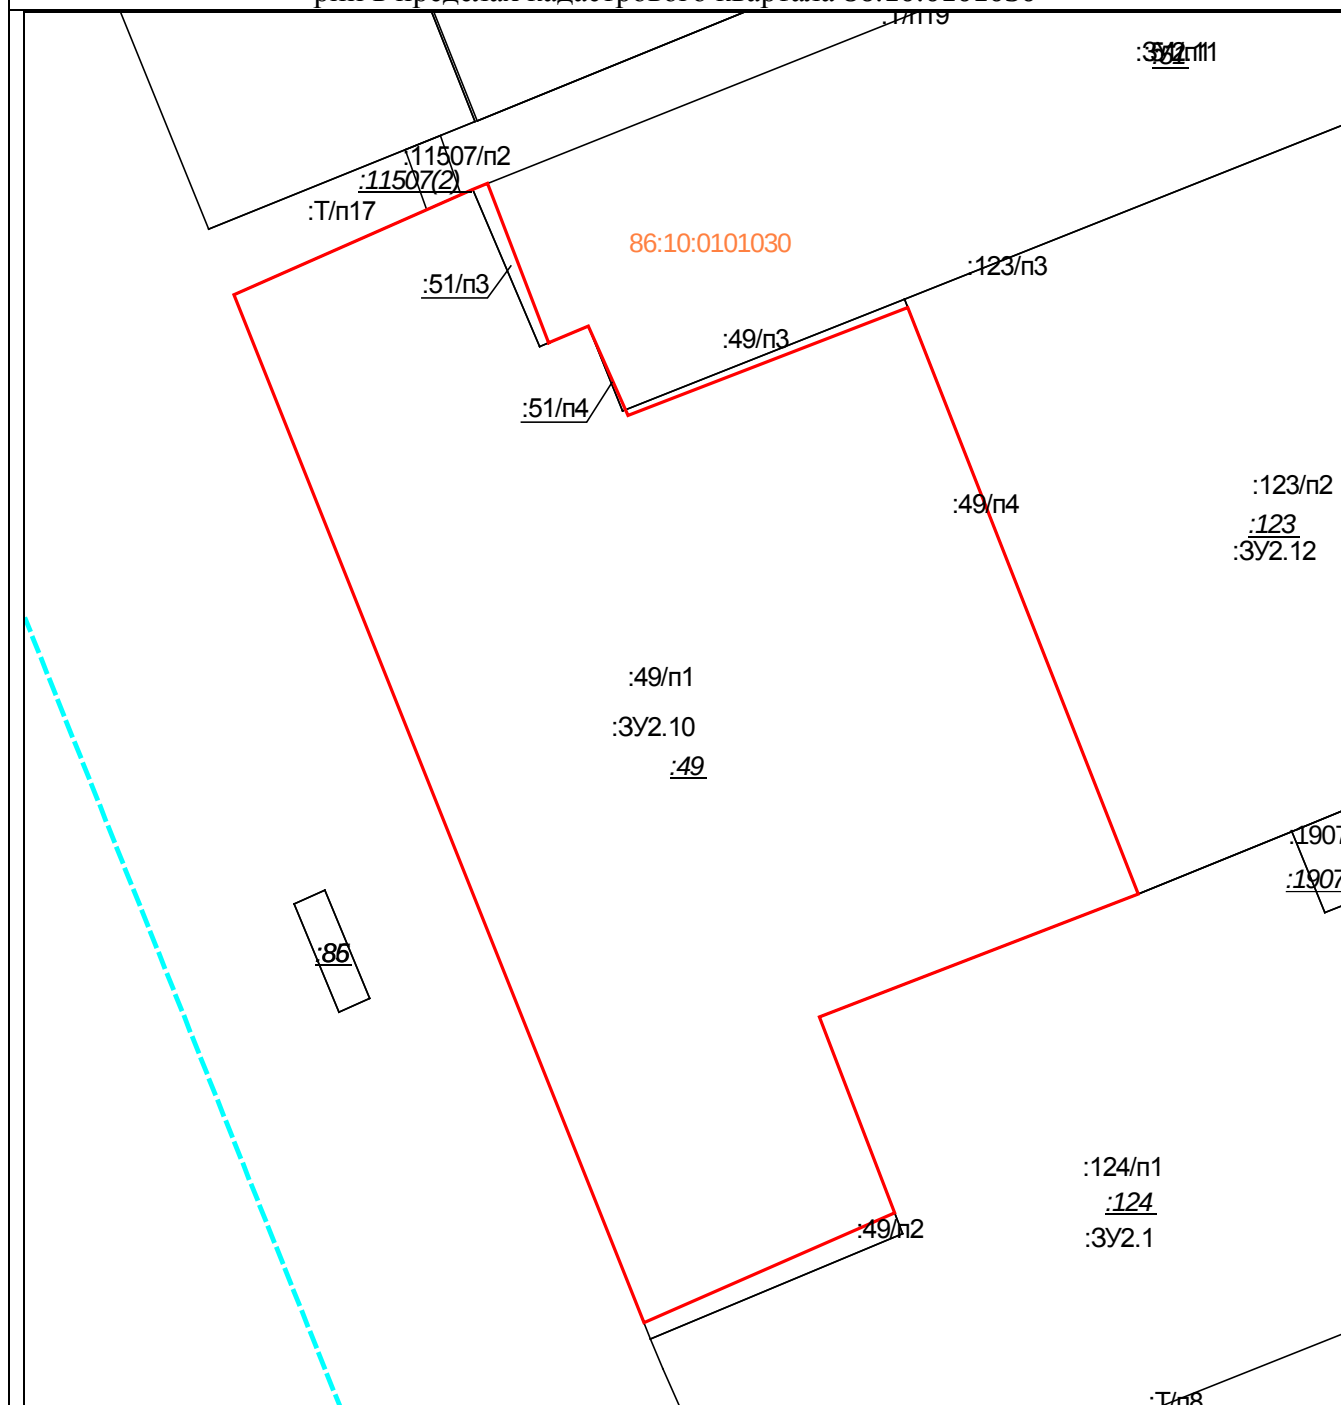

Масштаб 1:800

Условные обозначения:

	– существующие границы земельных участков, имеющиеся в ЕГРН сведения о которых достаточны для определения их местоположения,
	– образованная граница земельного участка, сведения о которой достаточны для определения ее местоположения


Площадь образуемого земельного участка: 5885 кв.м.

:ЗУ2.10 = :49/п1 + :51/п3 + :51/п4

Условный номер образуемого земельного участка:	:ЗУ2.10	Площадь образуемого земельного участка, м ² :	5885

Точка, №	X	Y	Точка, №	X	Y
1	983160,16	3572714,94	7	983068,14	3572751,55
2	983161,91	3572719,16	8	983056,51	3572725,04
3	983152,48	3572723,34	9	983165,25	3572681,67
4	983163,9	3572752,95	10	983176,4	3572706,94
5	983101,86	3572777,32	11	983177,02	3572708,49
6	983088,84	3572743,61	1	983160,16	3572714,94

Схема расположения образуемого земельного участка :ЗУ2.11 на кадастровом плане территории в пределах кадастрового квартала 86:10:0101030

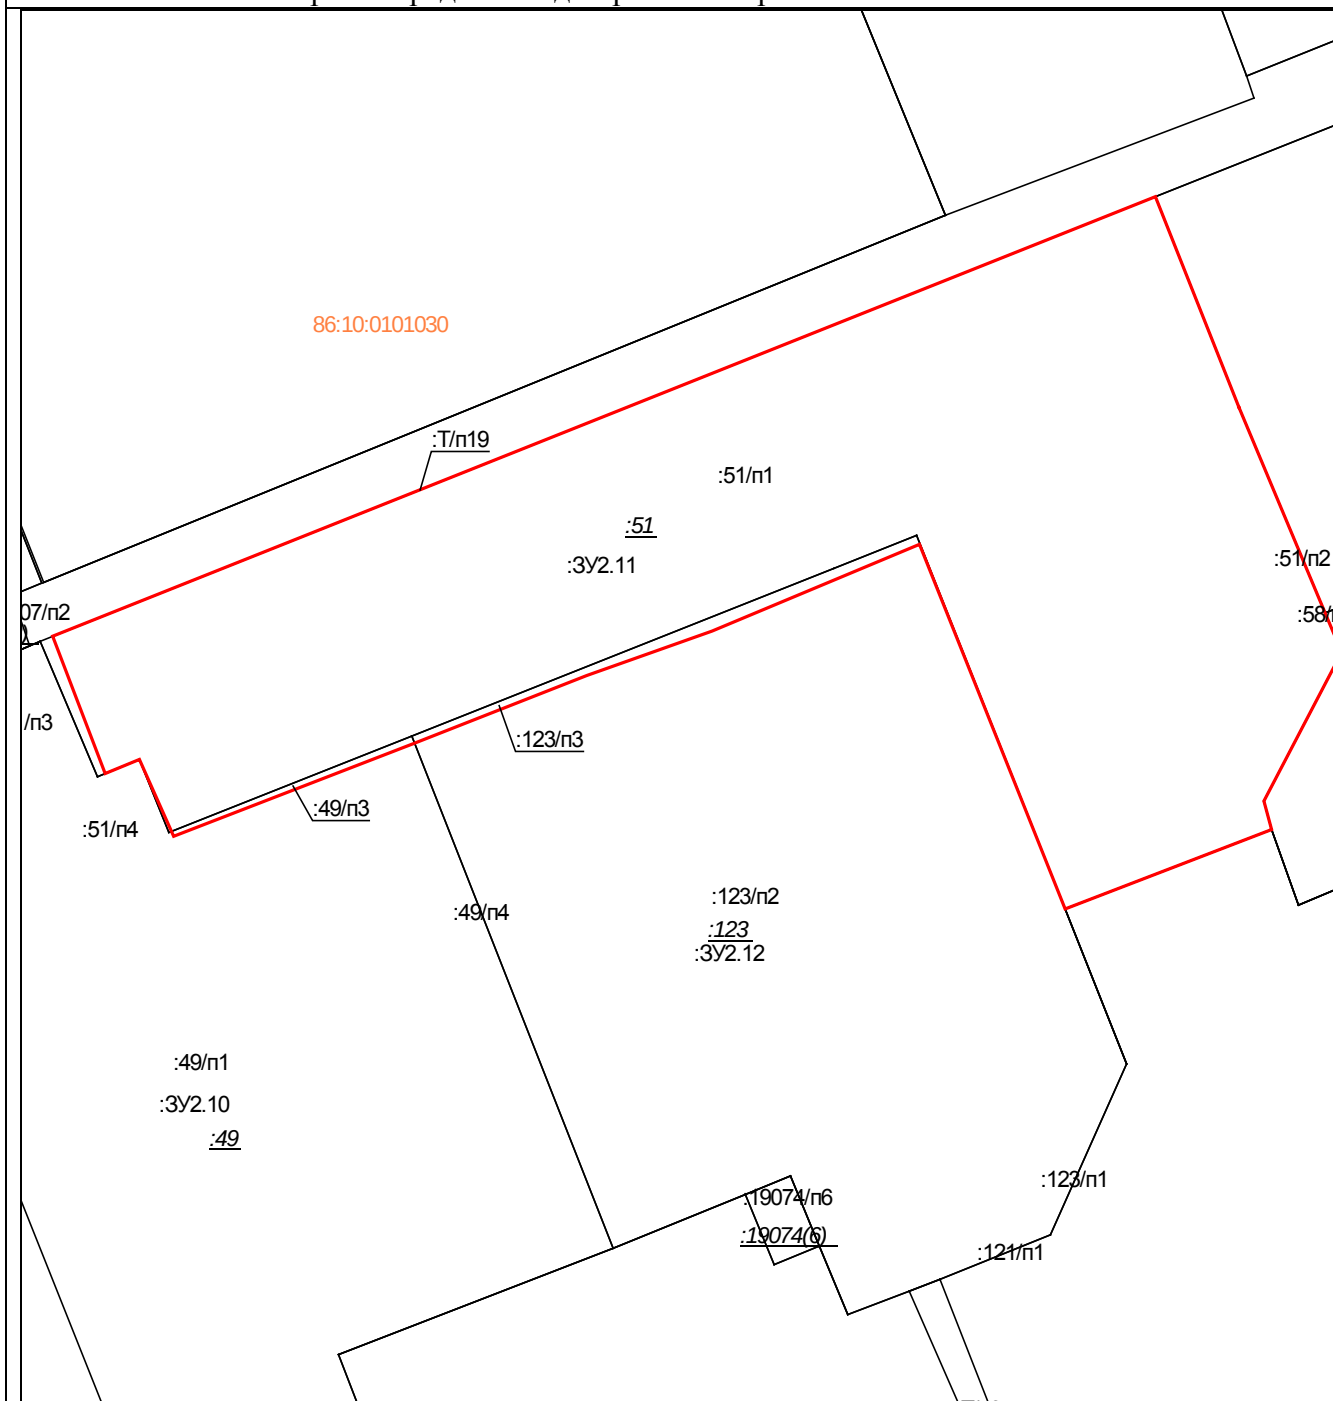

Масштаб 1:1000

Условные обозначения:

	– существующие границы земельных участков, имеющиеся в ЕГРН сведения о которых достаточны для определения их местоположения,
	– образованная граница земельного участка, сведения о которой достаточны для определения ее местоположения


Площадь образуемого земельного участка: 6082 кв.м.

:ЗУ2.11 = :49/п3 + :51/п1 + :123/п3 + :Т/п19

Условный номер образуемого земельного участка:		:ЗУ2.11	Площадь образуемого земельного участка, м²:		6082
Точка, №	X	Y	Точка, №	X	Y

1	983205,12	3572854,17	9	983172,19	3572774,07
2	983179,91	3572864,73	10	983163,9	3572752,95
3	983175,08	3572866,76	11	983152,48	3572723,34
4	983156,79	3572857,23	12	983161,91	3572719,16
5	983153,27	3572858,19	13	983160,16	3572714,94
6	983143,52	3572832,8	14	983177,02	3572708,49
7	983188,32	3572814,93	15	983230,99	3572843,9
8	983177,65	3572789,47	1	983205,12	3572854,17

Схема расположения образуемого земельного участка :3У2.12 на кадастровом плане территории в пределах кадастрового квартала 86:10:0101030

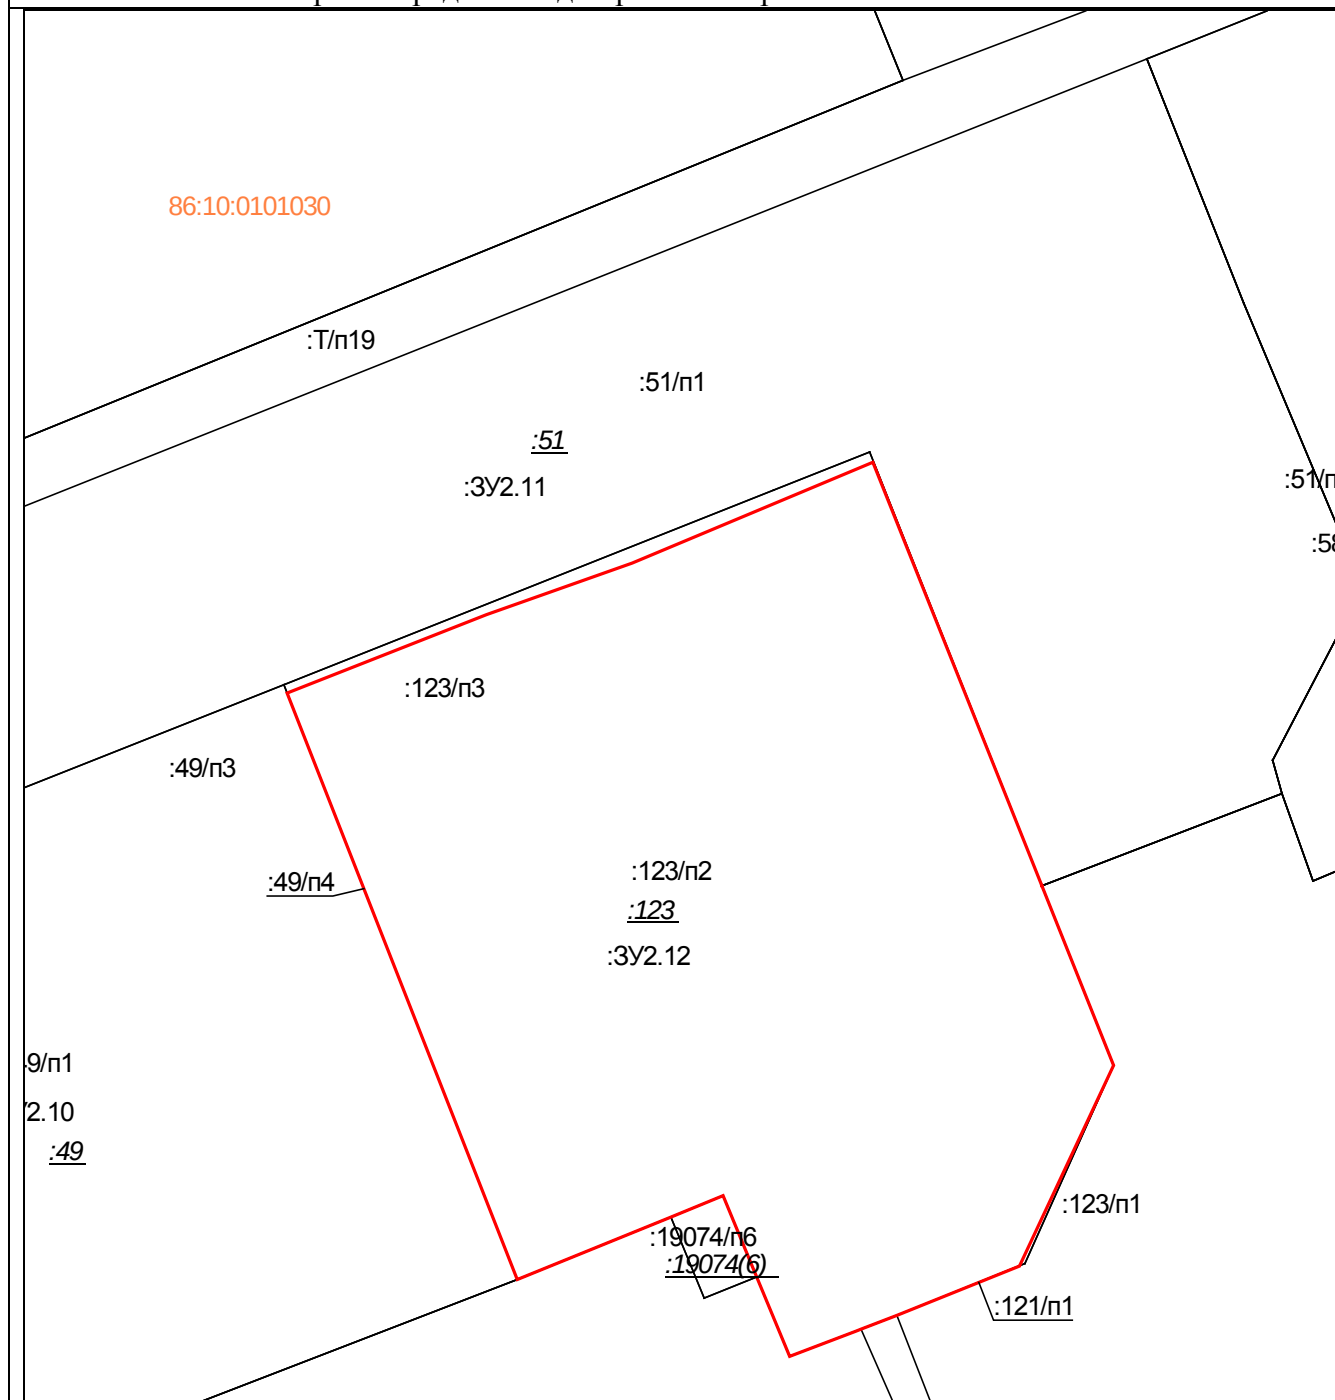


Масштаб 1:800

Условные обозначения:

— существующие границы земельных участков, имеющиеся в ЕГРН сведения о которых достаточны для определения их местоположения,

		– образованная граница земельного участка, сведения о которой доста- точны для определения ее местоположения			
Площадь образуемого земельного участка: 5086 кв.м. :ЗУ2.12 = :49/п4 + :121/п1 + :123/п2					
Условный номер образуемого зе- мельного участка:		:ЗУ2.12	Площадь образуемого земельного участка, м²:		5086
Точка, №	X	Y	Точка, №	X	Y
1	983143,52	3572832,8	9	983110,74	3572799,09
2	983124,5	3572840,38	10	983108,47	3572793,57
3	983103,27	3572830,45	11	983101,86	3572777,32
4	983098,05	3572817,46	12	983163,9	3572752,95
5	983096,62	3572813,69	13	983172,19	3572774,07
6	983096,42	3572813,16	14	983177,65	3572789,47
7	983093,72	3572806,12	15	983188,32	3572814,93
8	983102,13	3572802,64	1	983143,52	3572832,8

Схема расположения образуемого земельного участка :ЗУ2.13 на кадастровом плане территории в пределах кадастрового квартала 86:10:0101030

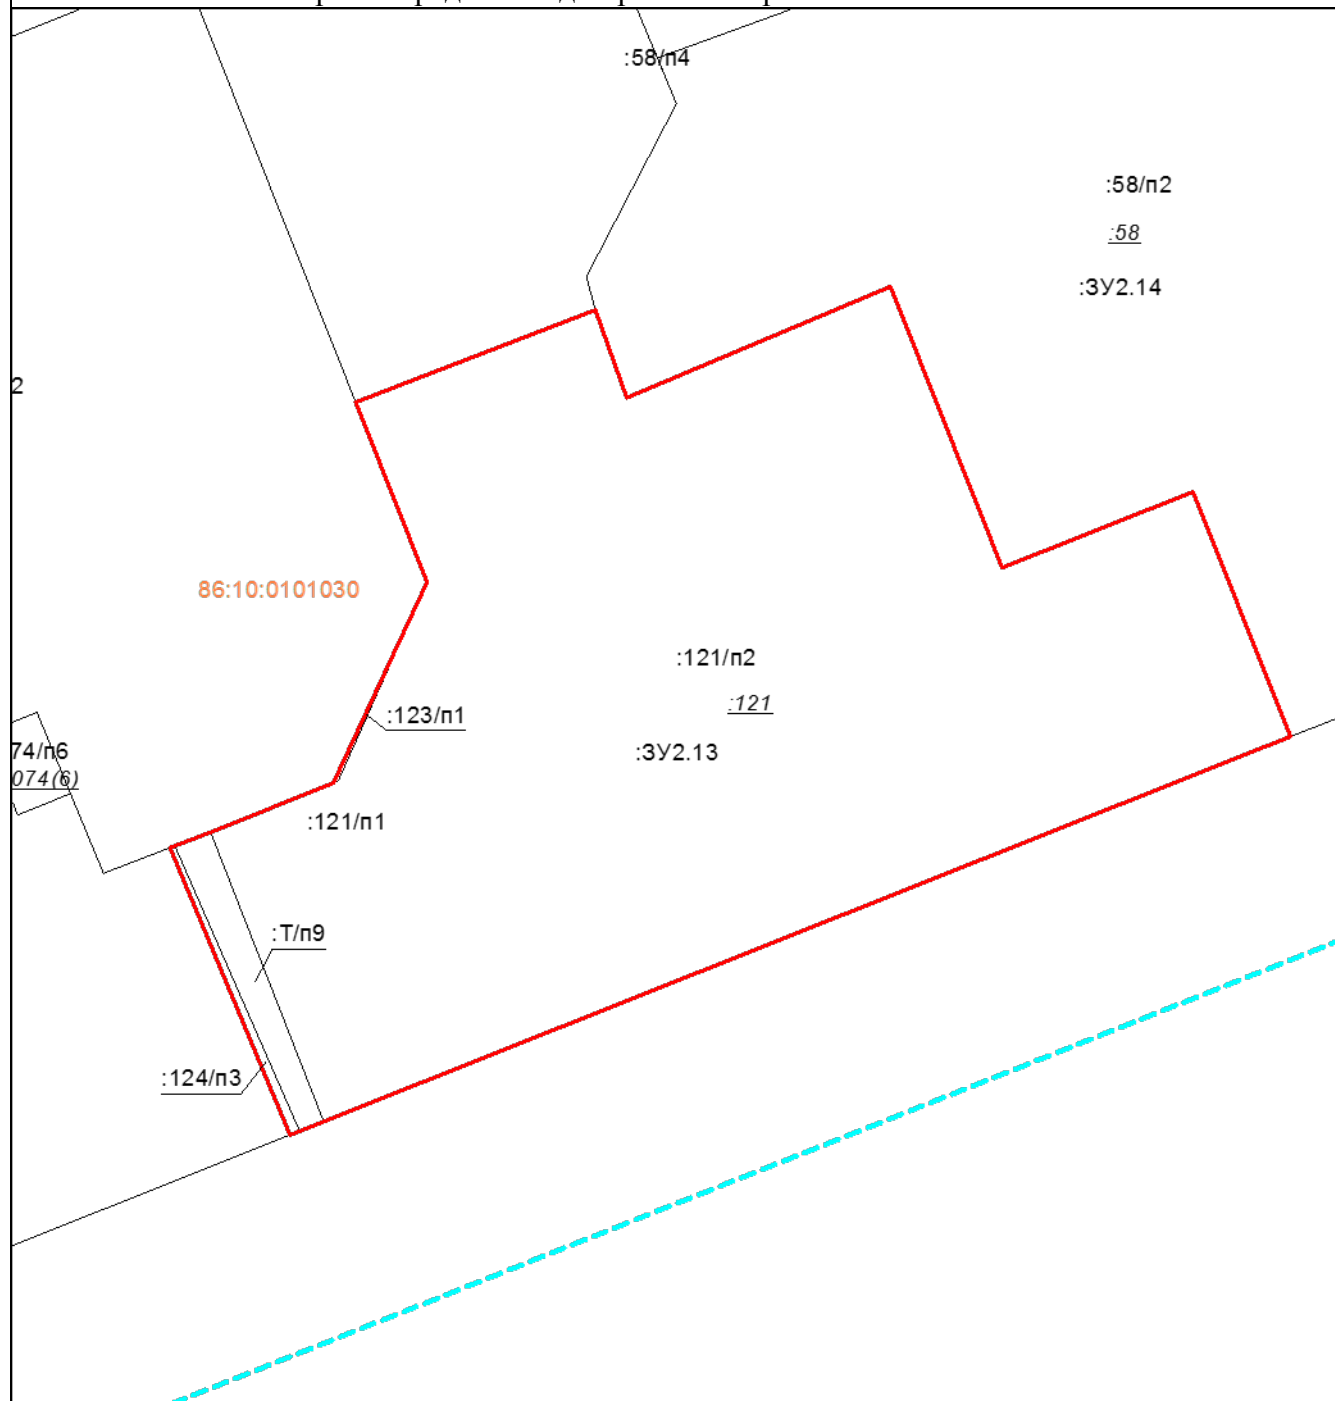

Масштаб 1:800

Условные обозначения:

	– существующие границы земельных участков, имеющиеся в ЕГРН сведения о которых достаточны для определения их местоположения,
	– образованная граница земельного участка, сведения о которой достаточны для определения ее местоположения


Площадь образуемого земельного участка: 5569 кв.м.

:ЗУ2.13= :121/п2 + :123/п1 + :124/п3 + :Т/п9

Условный номер образуемого земельного участка:		:ЗУ2.13	Площадь образуемого земельного участка, м²:		5569
Точка, №	X	Y	Точка, №	X	Y

1	983126	3572901,22	9	983103,27	3572830,45
2	983134,04	3572921,41	10	983124,5	3572840,38
3	983115,05	3572928,97	11	983143,52	3572832,8
4	983108,17	3572931,74	12	983153,27	3572858,19
5	983066,03	3572825,86	13	983144,01	3572861,49
6	983096,42	3572813,16	14	983155,75	3572889,4
7	983096,62	3572813,69	1	983126	3572901,22
8	983098,05	3572817,46			

Схема расположения образуемого земельного участка :ЗУ2.14 на кадастровом плане территории в пределах кадастрового квартала 86:10:0101030

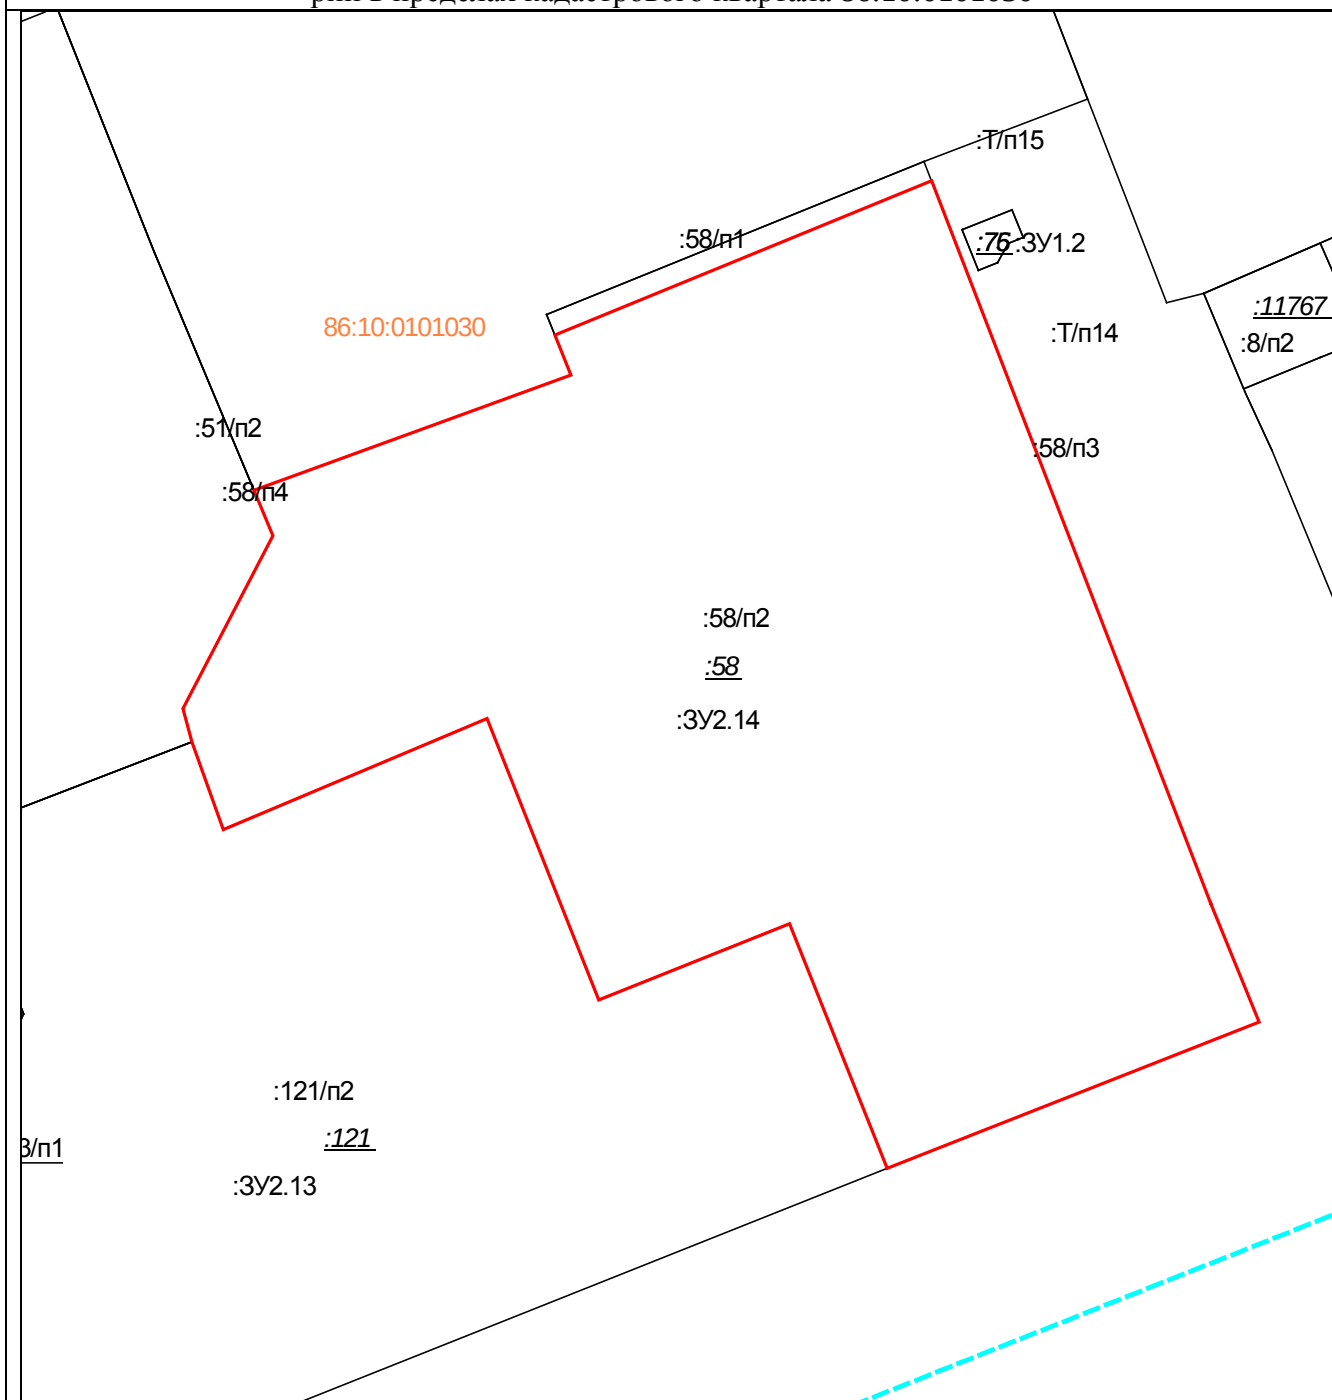

Масштаб 1:800

Условные обозначения:

	– существующие границы земельных участков, имеющиеся в ЕГРН сведения о которых достаточны для определения их местоположения,
	– образованная граница земельного участка, сведения о которой достаточны для определения ее местоположения


Площадь образуемого земельного участка: 6171 кв.м.

:ЗУ2.14 = :58/п2

Условный номер образуемого земельного участка:		:ЗУ2.14	Площадь образуемого земельного участка, м²:		6171
Точка, №	X	Y	Точка, №	X	Y
1	983136,19	3572965,95	9	983153,27	3572858,19
2	983123,66	3572971,09	10	983156,79	3572857,23

3	983108,17	3572931,74	11	983175,08	3572866,76
4	983115,05	3572928,97	12	983179,91	3572864,74
5	983134,04	3572921,41	13	983192,1	3572898,26
6	983126	3572901,22	14	983196,33	3572896,57
7	983155,75	3572889,4	15	983212,63	3572936,42
8	983144,01	3572861,49	1	983136,19	3572965,95

Схема расположения образуемого земельного участка :ЗУ2.15 на кадастровом плане территории в пределах кадастрового квартала 86:10:0101030

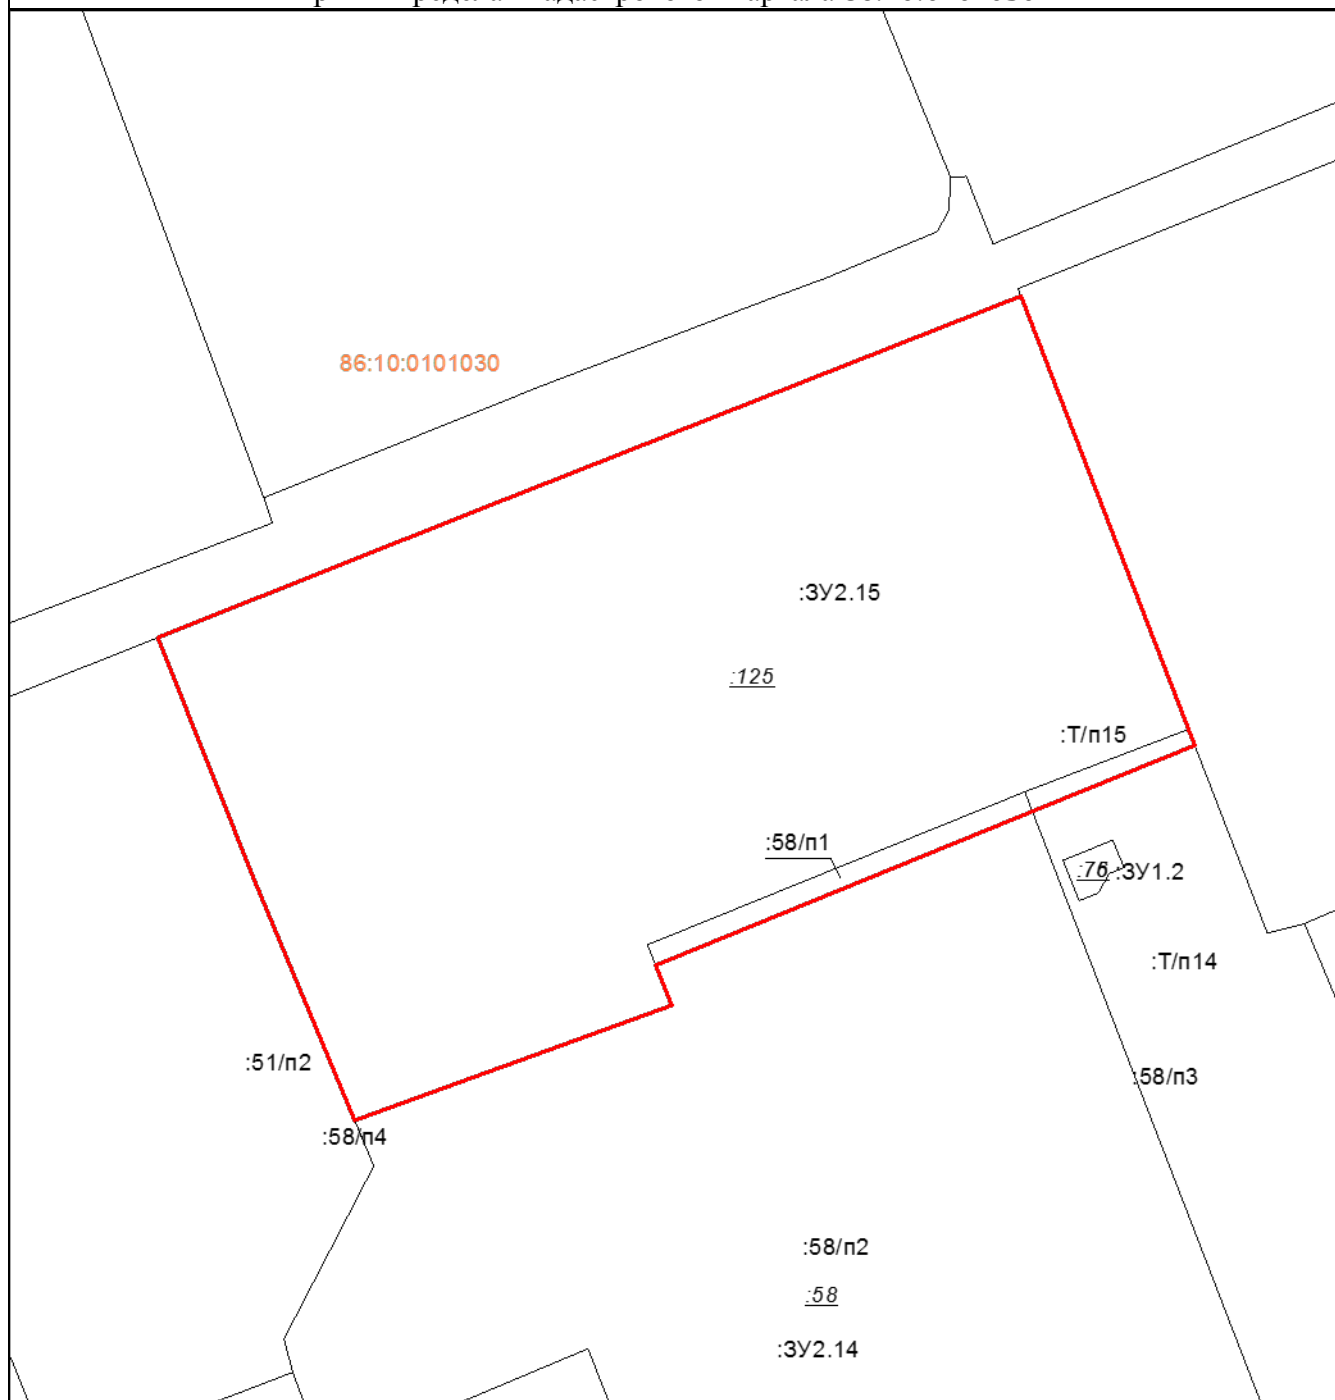

Масштаб 1:800

Условные обозначения:


	– существующие границы земельных участков, имеющиеся в ЕГРН сведения о которых достаточны для определения их местоположения,
	– образованная граница земельного участка, сведения о которой достаточны для определения ее местоположения

Площадь образуемого земельного участка: 5179 кв.м.

:ЗУ2.15 = :58/п1 + :125 + :Т/п15

Условный номер образуемого земельного участка:			:ЗУ2.15	Площадь образуемого земельного участка, м²:		5179
Точка, №	Х	У	Точка, №	Х	У	
1	983219,6	3572953,59	6	983205,12	3572854,17	
2	983212,63	3572936,42	7	983230,99	3572843,9	
3	983196,33	3572896,57	8	983244,76	3572878,44	
4	983192,1	3572898,26	9	983267,12	3572935,21	
5	983179,91	3572864,73	1	983219,6	3572953,59	

Схема расположения образуемого земельного участка :ЗУ2.16 на кадастровом плане территории в пределах кадастрового квартала 86:10:0101030

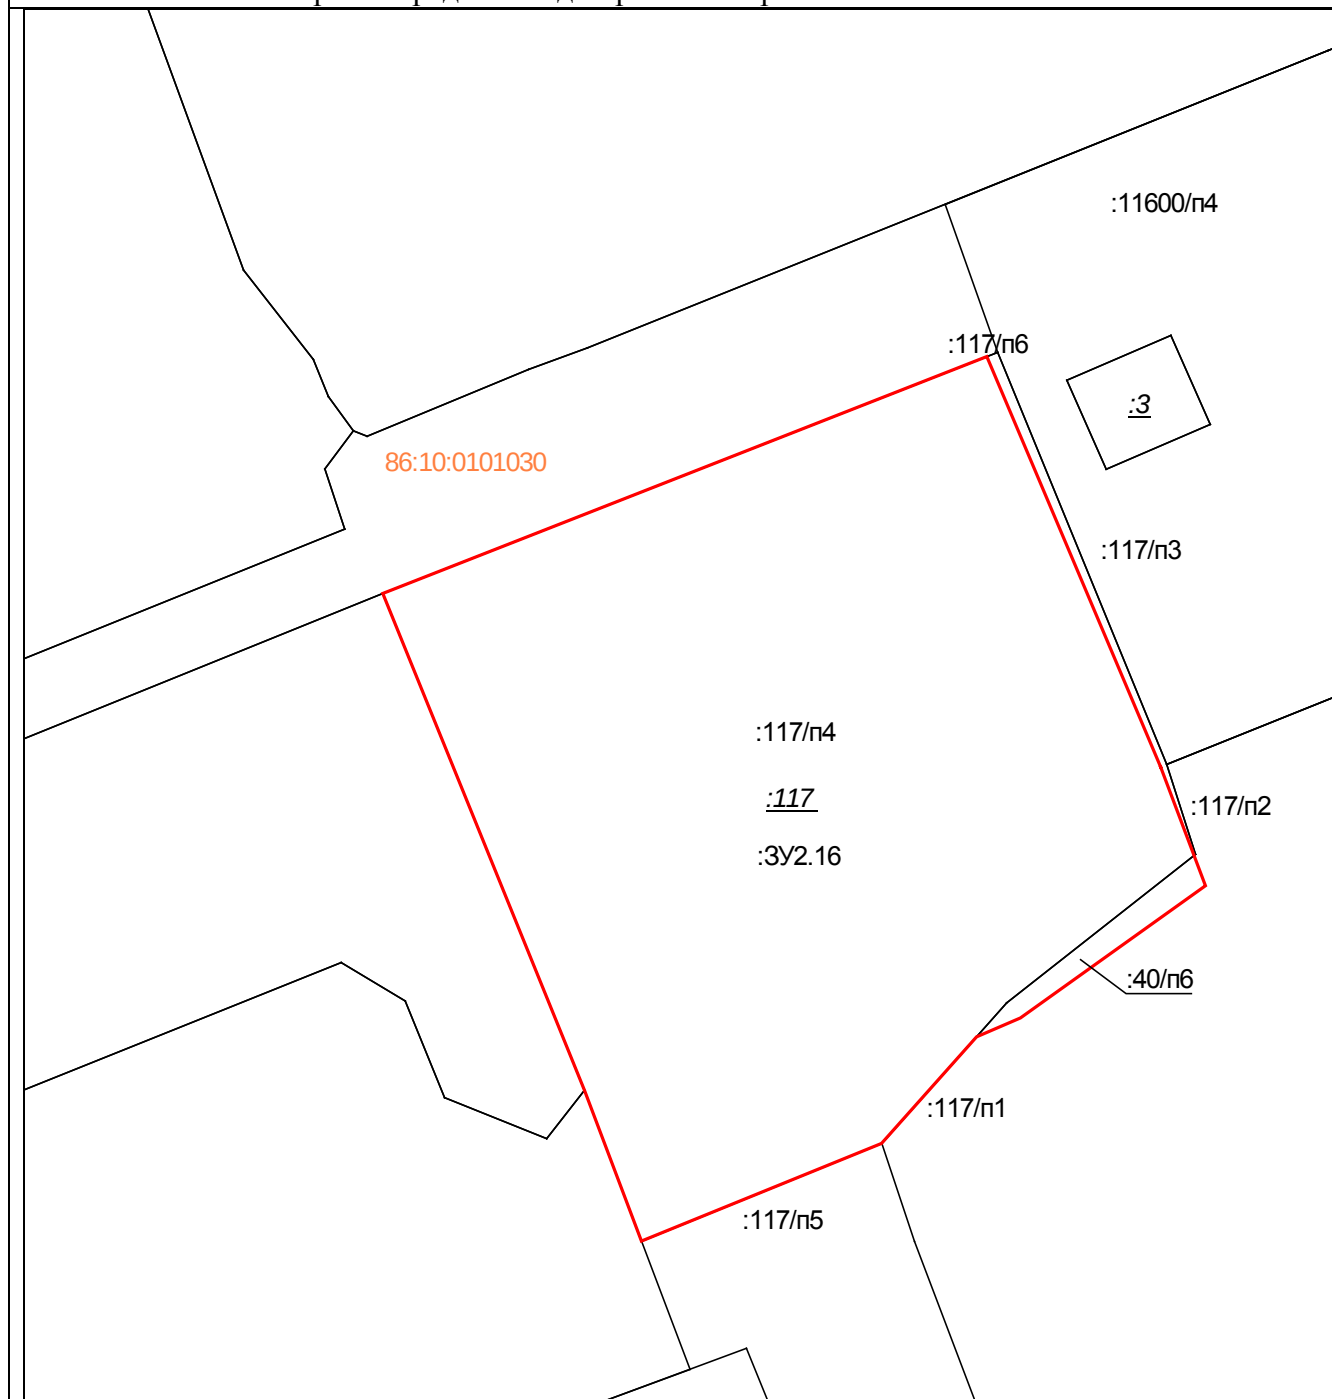

Масштаб 1:600

Условные обозначения:


	– существующие границы земельных участков, имеющиеся в ЕГРН сведения о которых достаточны для определения их местоположения,
	– образованная граница земельного участка, сведения о которой достаточны для определения ее местоположения

Площадь образуемого земельного участка: 2679 кв.м.

:ЗУ2.16 = :40/п6 + :117/п4

Условный номер образуемого земельного участка:		:ЗУ2.16	Площадь образуемого земельного участка, м ² :		2679
Точка, №	X	Y	Точка, №	X	Y
1	983308,06	3573130,05	6	983270,45	3573088,87
2	983298,64	3573133,62	7	983282,41	3573084,35
3	983288,16	3573118,93	8	983321,82	3573068,33
4	983286,66	3573115,46	9	983340,62	3573116,27
5	983278,19	3573107,91	1	983308,06	3573130,05

Схема расположения образуемого земельного участка :ЗУ2.17 на кадастровом плане территории в пределах кадастрового квартала 86:10:0101030

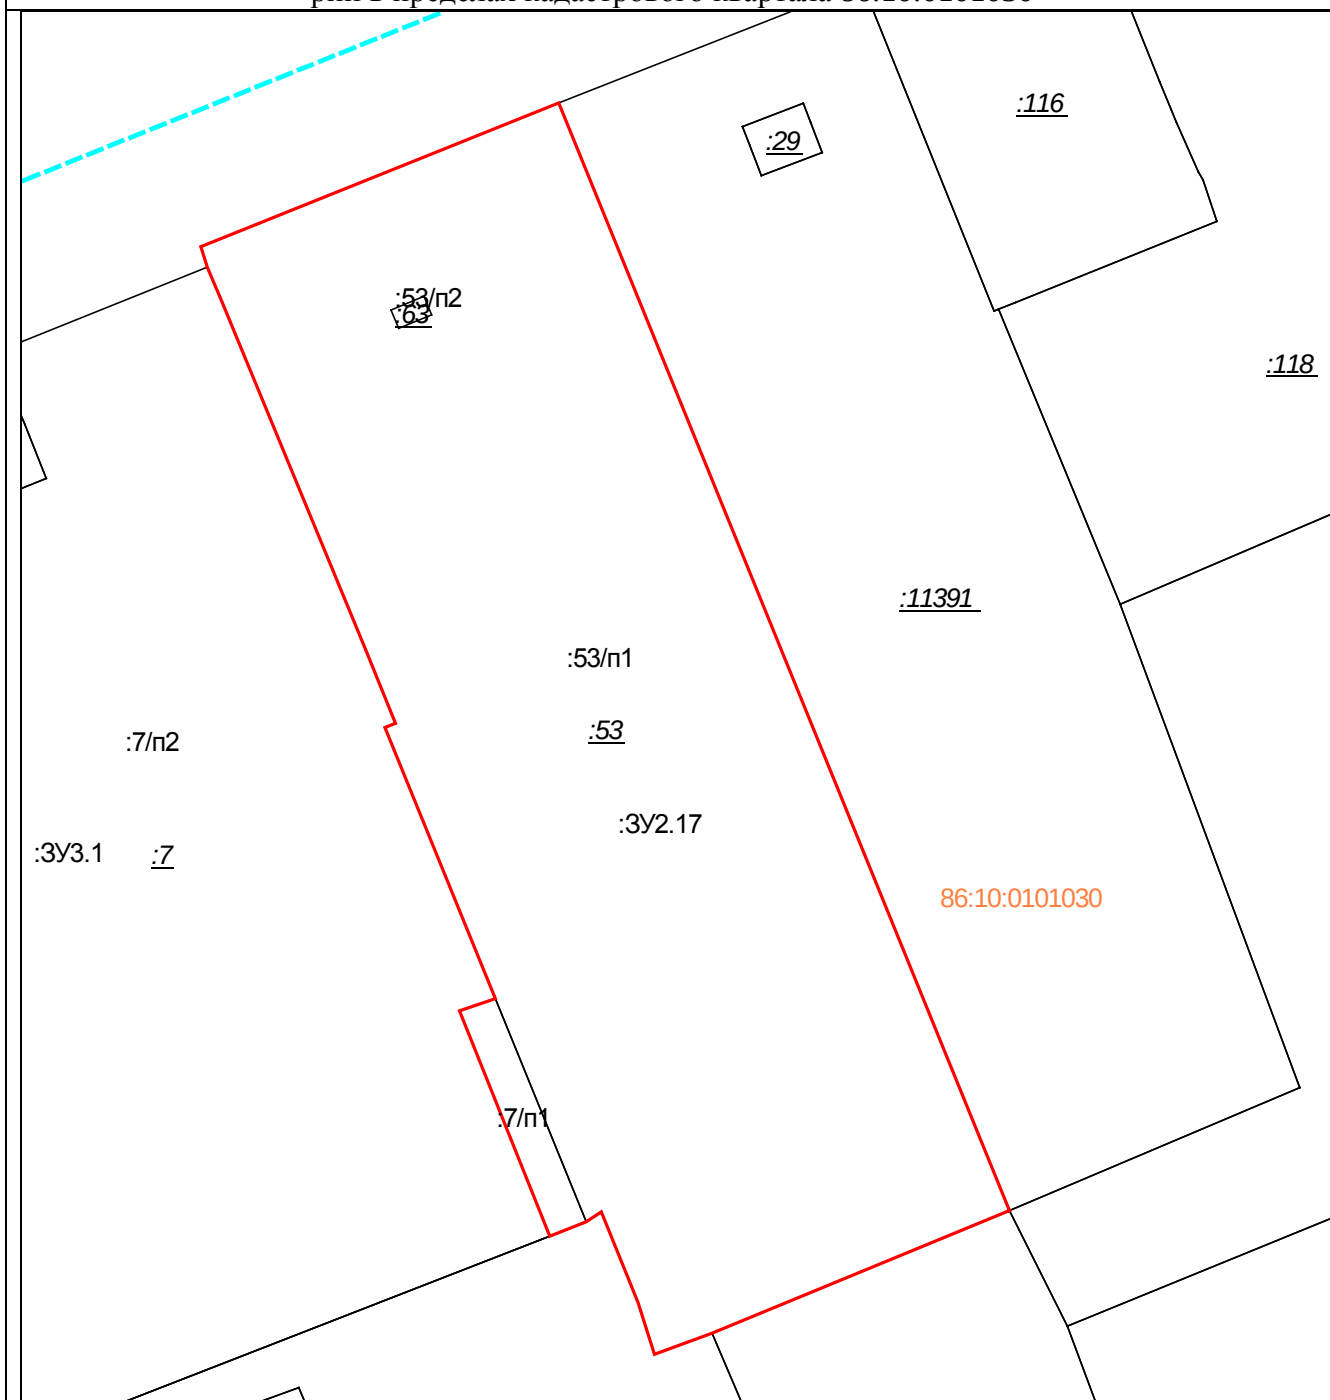

Масштаб 1:800

Условные обозначения:

	– существующие границы земельных участков, имеющиеся в ЕГРН сведения о которых достаточны для определения их местоположения,
	– образованная граница земельного участка, сведения о которой достаточны для определения ее местоположения


Площадь образуемого земельного участка: 5326 кв.м.

:ЗУ2.17 = :7/п1 + :53/п1 + :63

Условный номер образуемого земельного участка:		:ЗУ2.17	Площадь образуемого земельного участка, м²:		5326
Точка, №	X	Y	Точка, №	X	Y
1	983443,71	3573019,93	10	983494,81	3572953,86
2	983430,74	3572988,48	11	983495,26	3572954,98

3	983428,5	3572982,38	12	983503,12	3572951,79
4	983433,97	3572980,65	13	983539,91	3572936,61
5	983443,59	3572976,76	14	983543,5	3572935,07
6	983442,53	3572975,16	15	983545,68	3572934,39
7	983441	3572971,3	16	983560,89	3572972,25
8	983464,86	3572961,76	1	983443,71	3573019,93
9	983466,13	3572965,54			

Схема расположения образуемого земельного участка :ЗУ2.18 на кадастровом плане территории в пределах кадастрового квартала 86:10:0101030

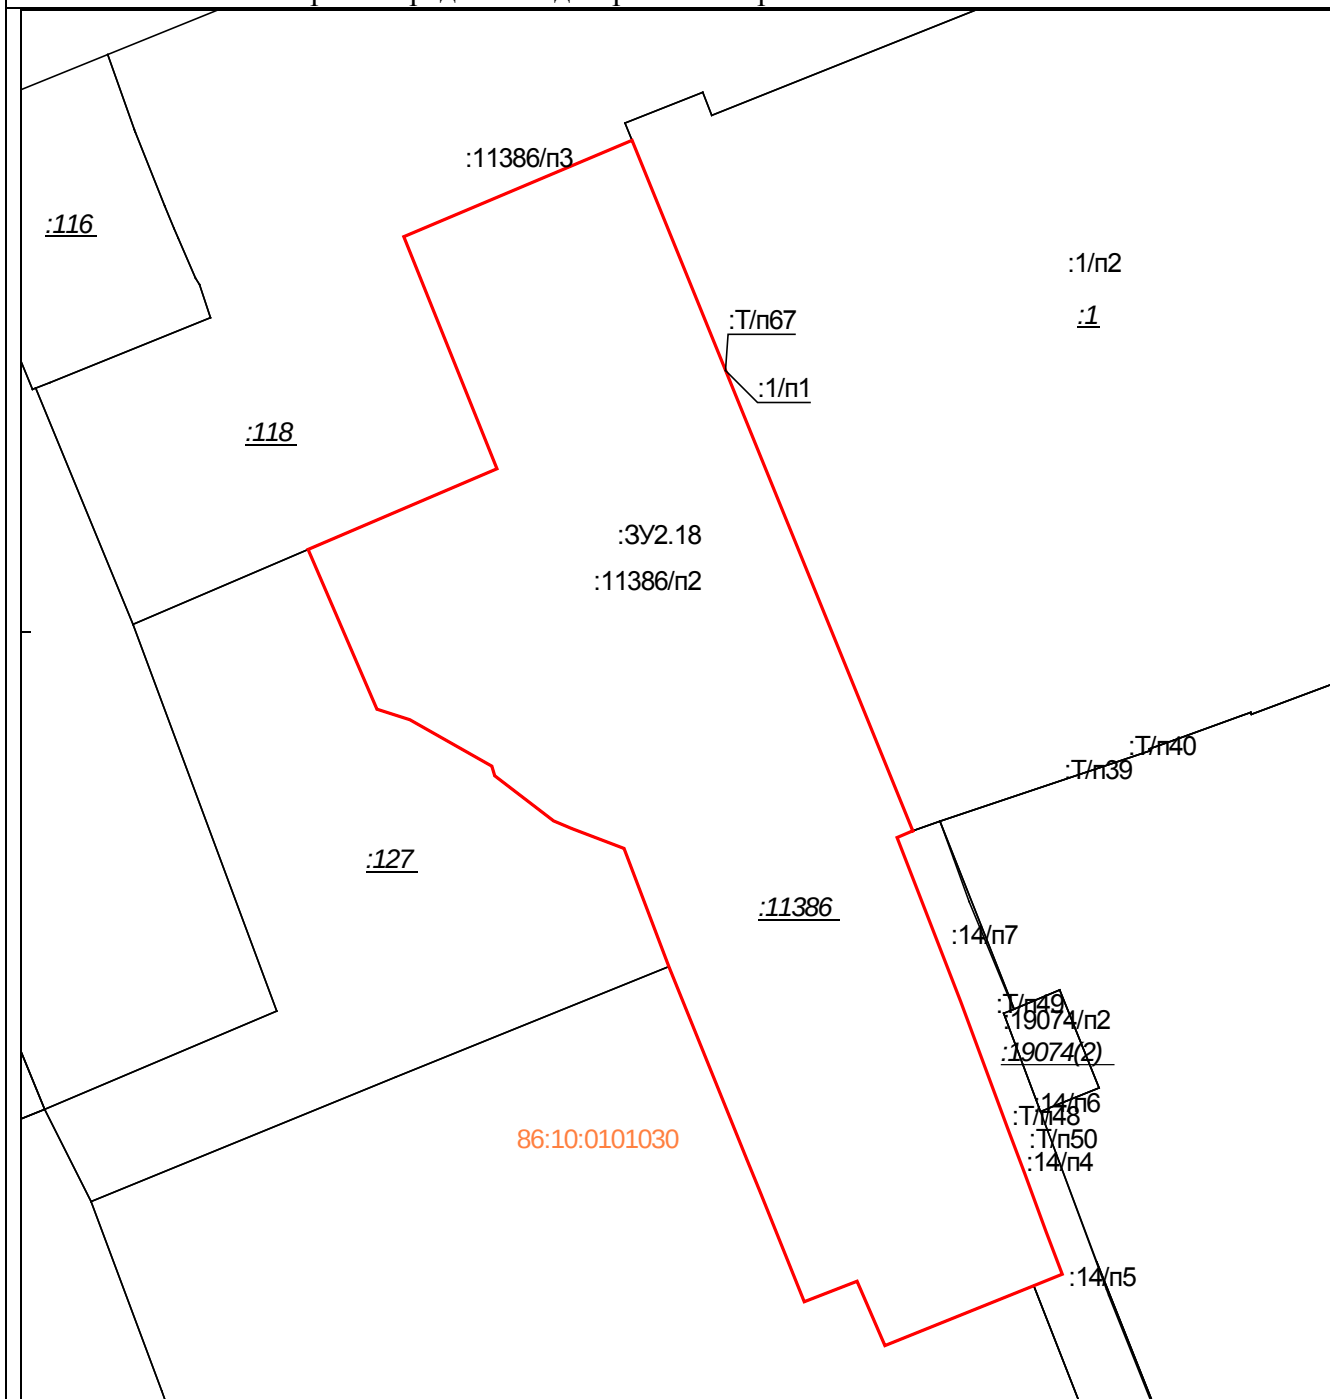

Масштаб 1:1000

Условные обозначения:

	– существующие границы земельных участков, имеющиеся в ЕГРН сведения о которых достаточны для определения их местоположения,
	– образованная граница земельного участка, сведения о которой достаточны для определения ее местоположения


Площадь образуемого земельного участка: 6355 кв.м.

:ЗУ2.18 = :1/п1 + :11386/п2 + :Т/п67

Условный номер образуемого земельного участка:	:ЗУ2.18	Площадь образуемого земельного участка, м²:	6355
Точка, №	X	Точка, №	Y

1	983480,51	3573134,75	14	983462,56	3573102,48
2	983479,65	3573132,67	15	983478,18	3573096,54
3	983457,92	3573141,07	16	983480,8	3573089,67
4	983441,26	3573147,26	17	983481,83	3573087,24
5	983435,21	3573149,54	18	983487,8	3573079,46
6	983427,56	3573152,33	19	983489,07	3573079,09
7	983421,9	3573154,49	20	983495,21	3573068,24
8	983420,38	3573150,73	21	983496,62	3573063,89
9	983412,44	3573131,05	22	983517,72	3573054,78
10	983420,96	3573127,36	23	983528,38	3573079,77
11	983418,25	3573120,41	24	983559,08	3573067,45
12	983432,68	3573114,59	25	983571,83	3573097,62
13	983437,15	3573112,76	1	983480,51	3573134,75

Схема расположения образуемого земельного участка :ЗУ3.1 на кадастровом плане территории в пределах кадастрового квартала 86:10:0101030

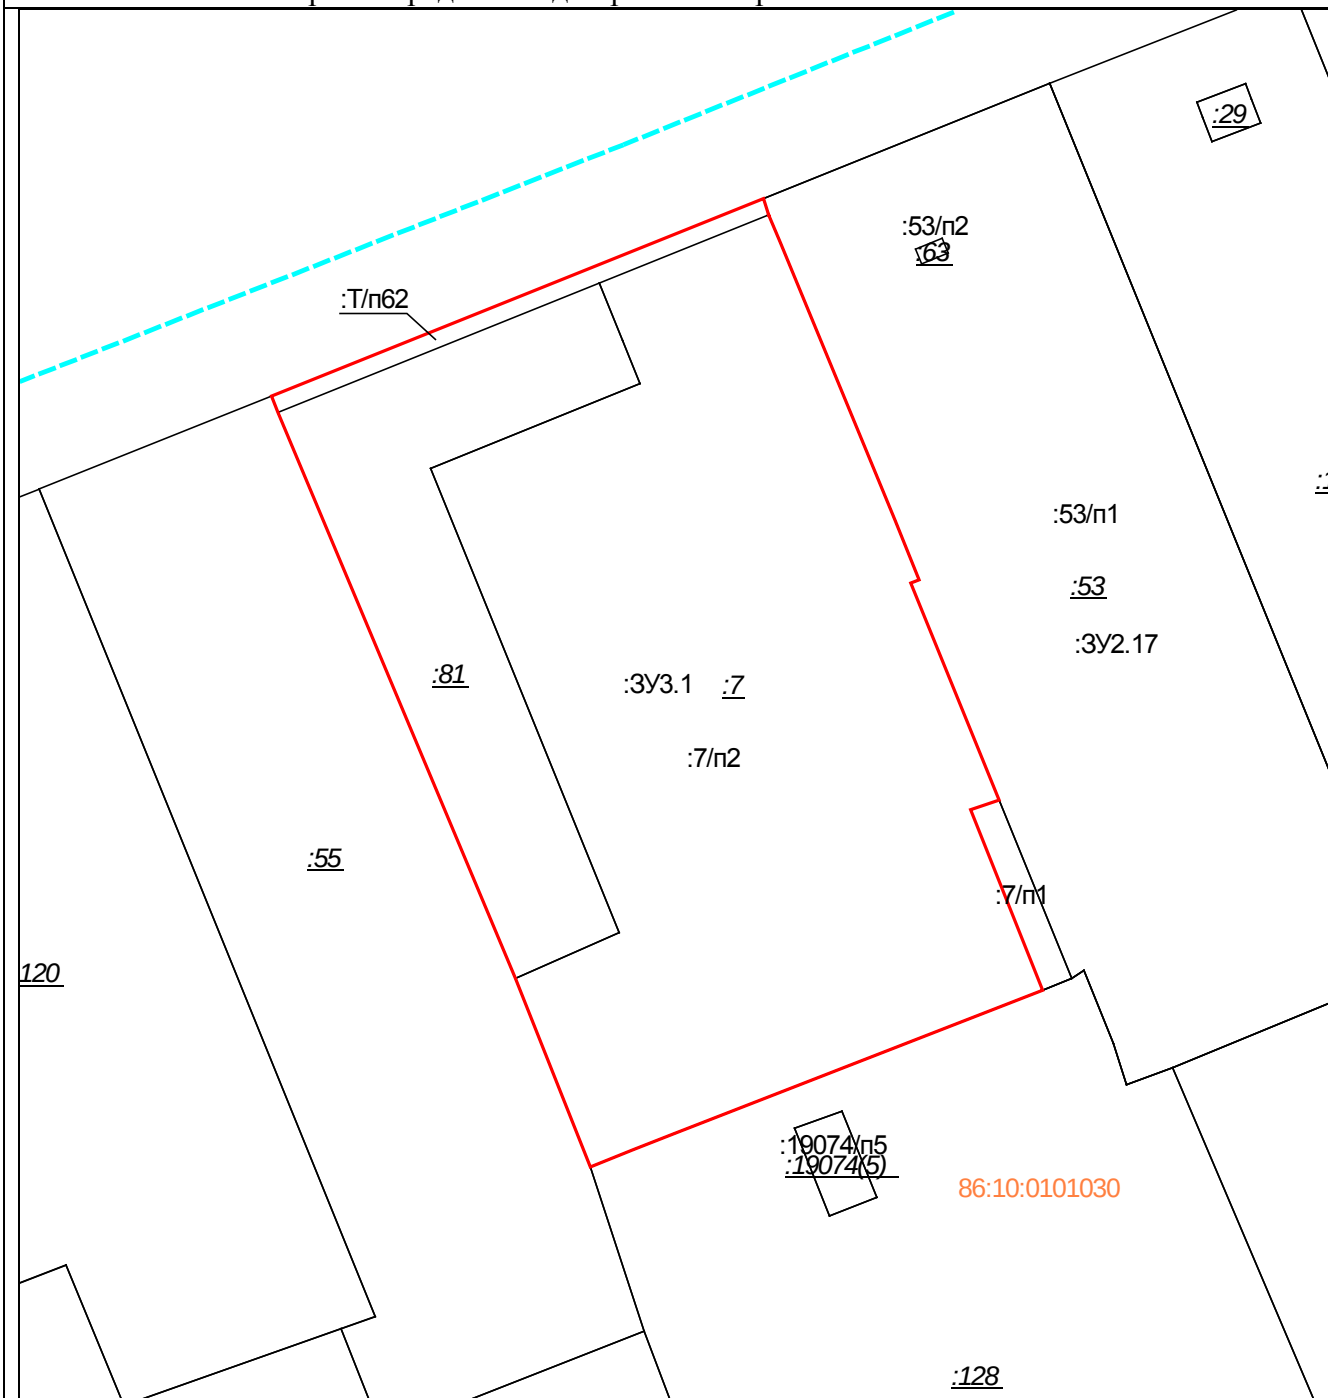

Масштаб 1:1000

Условные обозначения:

_____	– существующие границы земельных участков, имеющиеся в ЕГРН сведения о которых достаточны для определения их местоположения,
_____	– образованная граница земельного участка, сведения о которой достаточны для определения ее местоположения


Площадь образуемого земельного участка: 7530 кв.м.

$$:3Y3.1 = :7/\pi 2 + :81 + :T/\pi 62$$

Условный номер образуемого земельного участка:		:3УЗ.1	Площадь образуемого земельного участка, м²:		7530
Точка, №	X	Y	Точка, №	X	Y
1	983543,5	3572935,07	9	983422,07	3572922,66
2	983539,91	3572936,61	10	983419,92	3572917,17

3	983503,12	3572951,79	11	983417,63	3572911,51
4	983495,26	3572954,98	12	983442,54	3572901,57
5	983494,81	3572953,86	13	983517,4	3572870,19
6	983466,13	3572965,54	14	983519,55	3572869,34
7	983464,86	3572961,76	15	983545,68	3572934,39
8	983441	3572971,3	1	983543,5	3572935,07

Схема расположения образуемого земельного участка :ЗУ3.2 на кадастровом плане территории в пределах кадастрового квартала 86:10:0101030

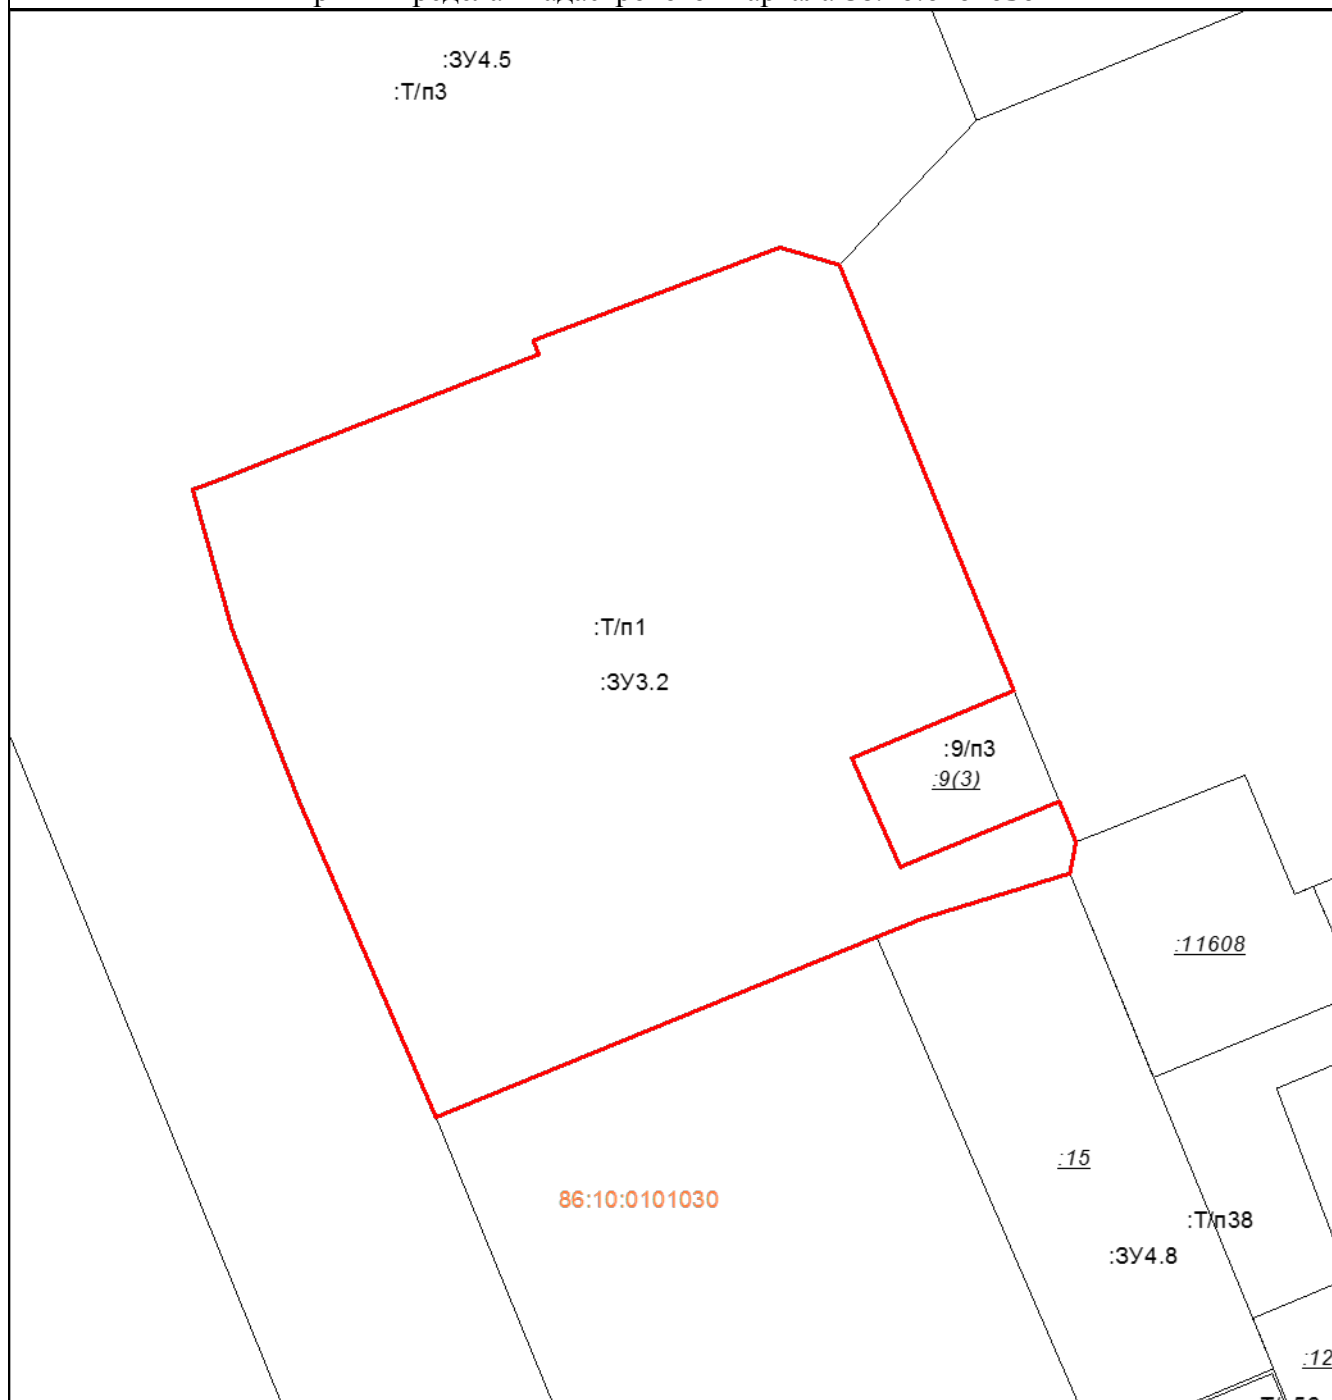

Масштаб 1:500


Условные обозначения:

—	– существующие границы земельных участков, имеющиеся в ЕГРН сведения о которых достаточны для определения их местоположения,
—	– образованная граница земельного участка, сведения о которой достаточны для определения ее местоположения

Площадь образуемого земельного участка: 1969 кв.м.
:ЗУЗ.2= :Т/п1

Условный номер образуемого земельного участка:		:ЗУЗ.2	Площадь образуемого земельного участка, м²:		1969
Точка, №	X	Y	Точка, №	X	Y
1	983652,26	3573292,17	11	983616,93	3573256,38
2	983624,12	3573303,7	12	983628,18	3573252
3	983619,65	3573292,99	13	983637,41	3573249,38
4	983612,45	3573296,18	14	983638,09	3573251,22
5	983616,79	3573306,7	15	983639,54	3573254,92
6	983614,11	3573307,8	16	983645,33	3573269,67
7	983612,03	3573307,39	17	983646,35	3573272,28
8	983609,05	3573297,67	18	983647,27	3573271,91
9	983607,81	3573294,62	19	983653,43	3573288,22
10	983595,9	3573265,47	1	983652,26	3573292,17

Схема расположения образуемого земельного участка :ЗУ3.3 на кадастровом плане территории в пределах кадастрового квартала 86:10:0101030

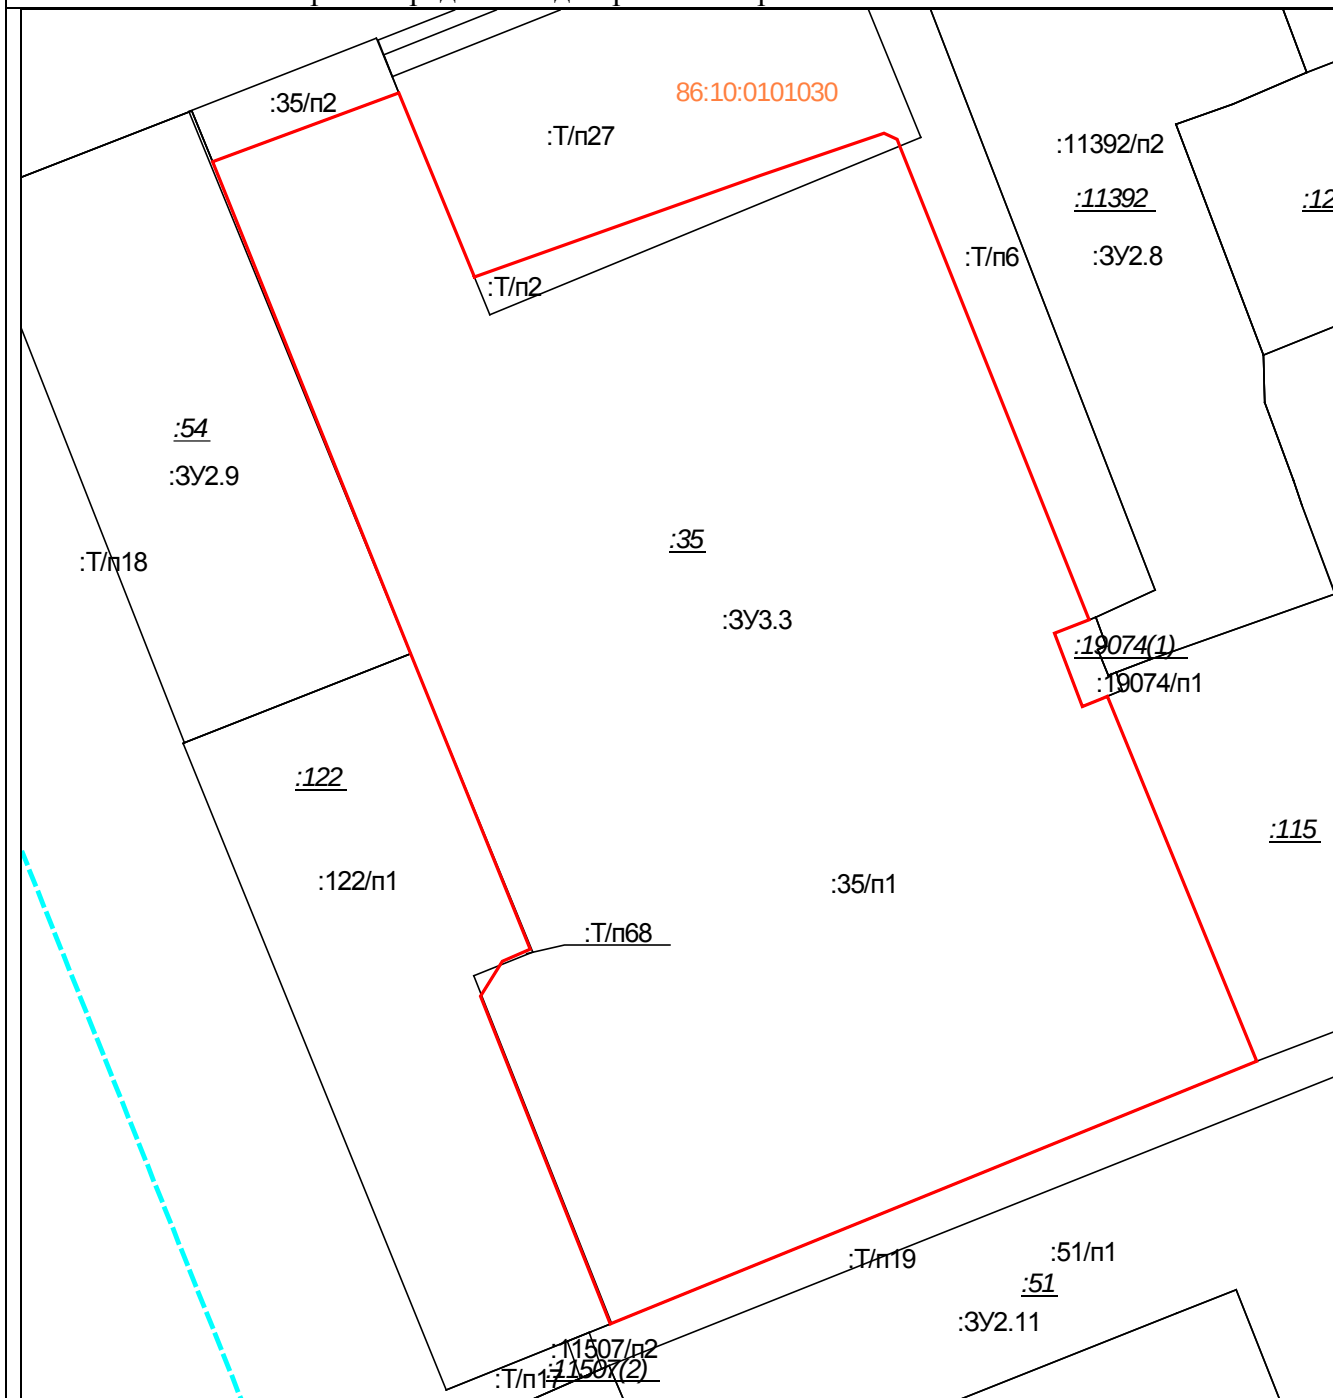

Масштаб 1:1300

Условные обозначения:

	– существующие границы земельных участков, имеющиеся в ЕГРН сведения о которых достаточны для определения их местоположения,
	– образованная граница земельного участка, сведения о которой достаточны для определения ее местоположения


Площадь образуемого земельного участка: 20902 кв.м.

:ЗУ3.3 = :35/п1 + :Т/п2 + :Т/п68

Условный номер образуемого земельного участка:		:ЗУ3.3	Площадь образуемого земельного участка, м²:		20902
Точка, №	X	Y	Точка, №	X	Y
1	983363,55	3572683,82	11	983228,71	3572818,12
2	983380,95	3572732,91	12	983183,64	3572707,39

3	983388,24	3572754,15	13	983183,55	3572707,16
4	983387,18	3572756,38	14	983239,89	3572684,87
5	983386,02	3572756,85	15	983245,86	3572688,61
6	983304,58	3572789,36	16	983247,98	3572693,4
7	983302,29	3572783,39	17	983298,77	3572672,85
8	983289,69	3572788,18	18	983383,32	3572638,85
9	983291,07	3572791,6	19	983395,19	3572670,82
10	983291,43	3572792,49	1	983363,55	3572683,82

Схема расположения образуемого земельного участка :ЗУ3.4 на кадастровом плане территории в пределах кадастрового квартала 86:10:0101030

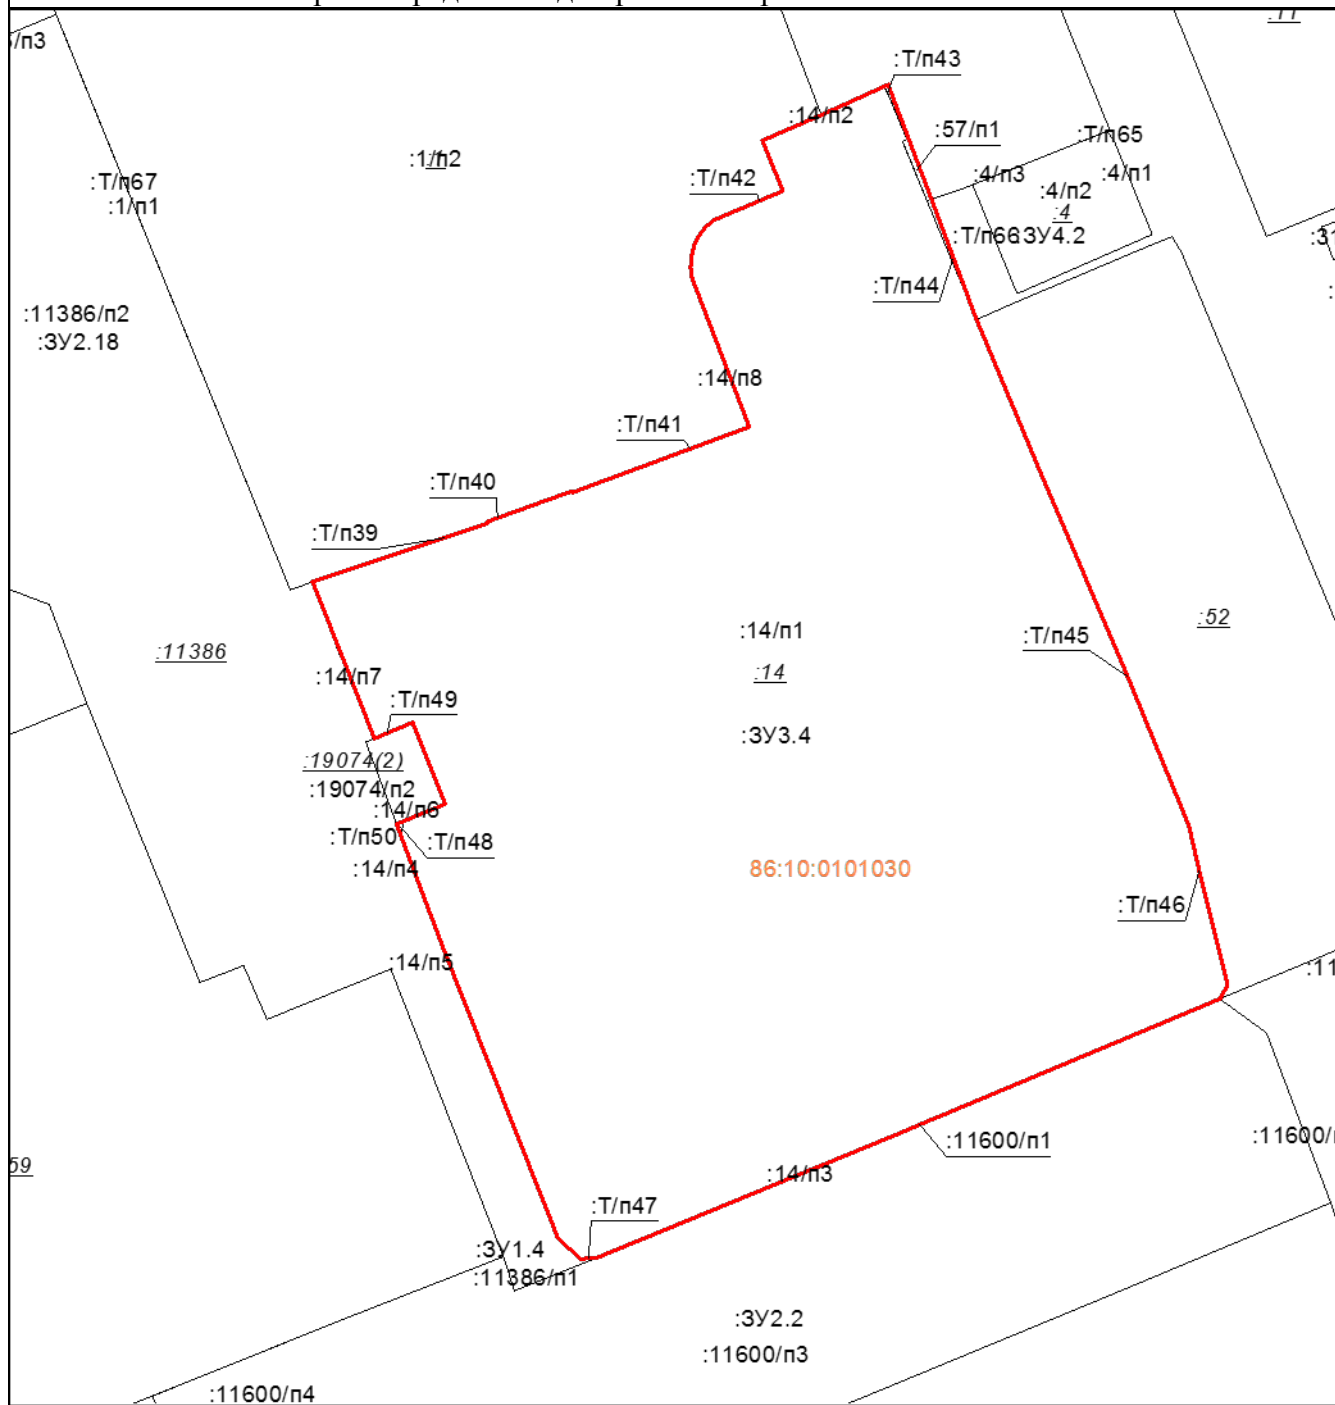

Масштаб 1:1200

Условные обозначения:

— существующие границы земельных участков, имеющиеся в ЕГРН сведения о которых достаточны для определения их местоположения,

		– образованная граница земельного участка, сведения о которой доста- точны для определения ее местоположения			
Площадь образуемого земельного участка: 14482 кв.м. :ЗУ3.4 = :14/п1 + :57/п1 + :11600/п1 + :Т/п39 + :Т/п40 + :Т/п41 + :Т/п42 + :Т/п43 + :Т/п44 + :Т/п45 + :Т/п46 + :Т/п47 + :Т/п48 + :Т/п49					
Условный номер образуемого зе- мельного участка:		:ЗУ3.4	Площадь образуемого земельного участка, м²:		14482
Точка, №	Х	У	Точка, №	Х	У
1	983542,53	3573236,53	22	983481,79	3573138,34
2	983523,39	3573243,65	23	983491,11	3573166,1
3	983520,17	3573245,03	24	983491,36	3573166,01
4	983499,25	3573253,77	25	983492,52	3573169,26
5	983471,85	3573265,49	26	983495,7	3573178,14
6	983466,82	3573267,62	27	983496,18	3573179,45
7	983443,11	3573277,39	28	983495,95	3573179,53
8	983435,96	3573279,01	29	983506,41	3573207,63
9	983417,86	3573283,56	30	983529,92	3573198,55
10	983415,66	3573282,26	31	983531,63	3573198,31
11	983397,5	3573238,9	32	983533,33	3573198,39
12	983396,95	3573237,62	33	983535,01	3573198,8
13	983394,11	3573230,92	34	983536,56	3573199,51
14	983374,64	3573183,46	35	983537,95	3573200,53
15	983374,42	3573180,84	36	983539,12	3573201,76
16	983377,6	3573177,3	37	983543,81	3573212,94
17	983423,52	3573159,08	38	983551,78	3573209,68
18	983443,4	3573151,65	39	983555,88	3573219,01
19	983446,53	3573159,36	40	983560,7	3573229,65
20	983459,5	3573154,17	1	983542,53	3573236,53
21	983456,94	3573148,14			

Схема расположения образуемого земельного участка :ЗУ4.1 на кадастровом плане территории в пределах кадастрового квартала 86:10:0101030



Масштаб 1:600

Условные обозначения:

	– существующие границы земельных участков, имеющиеся в ЕГРН сведения о которых достаточны для определения их местоположения,
	– образованная граница земельного участка, сведения о которой достаточны для определения ее местоположения


Площадь образуемого земельного участка: 2724 кв.м.

:ЗУ4.1 = :12/п3 + :Т/п55

Условный номер образуемого земельного участка:		:ЗУ4.1	Площадь образуемого земельного участка, м²:		2724
Точка, №	X	Y	Точка, №	X	Y
1	983422,97	3573370,12	10	983336,62	3573375,33
2	983419,94	3573374,21	11	983346,3	3573370,98

3	983417,09	3573375,4	12	983349,49	3573366,69
4	983415,79	3573371,07	13	983371,38	3573357,15
5	983342,67	3573399,73	14	983376,32	3573357,99
6	983341,47	3573396,82	15	983412,56	3573342,84
7	983338,82	3573390,45	16	983425,3	3573340,14
8	983338,16	3573388,86	17	983435	3573364,7
9	983333,72	3573377,91	1	983422,97	3573370,12

Схема расположения образуемого земельного участка :ЗУ4.2 на кадастровом плане территории в пределах кадастрового квартала 86:10:0101030

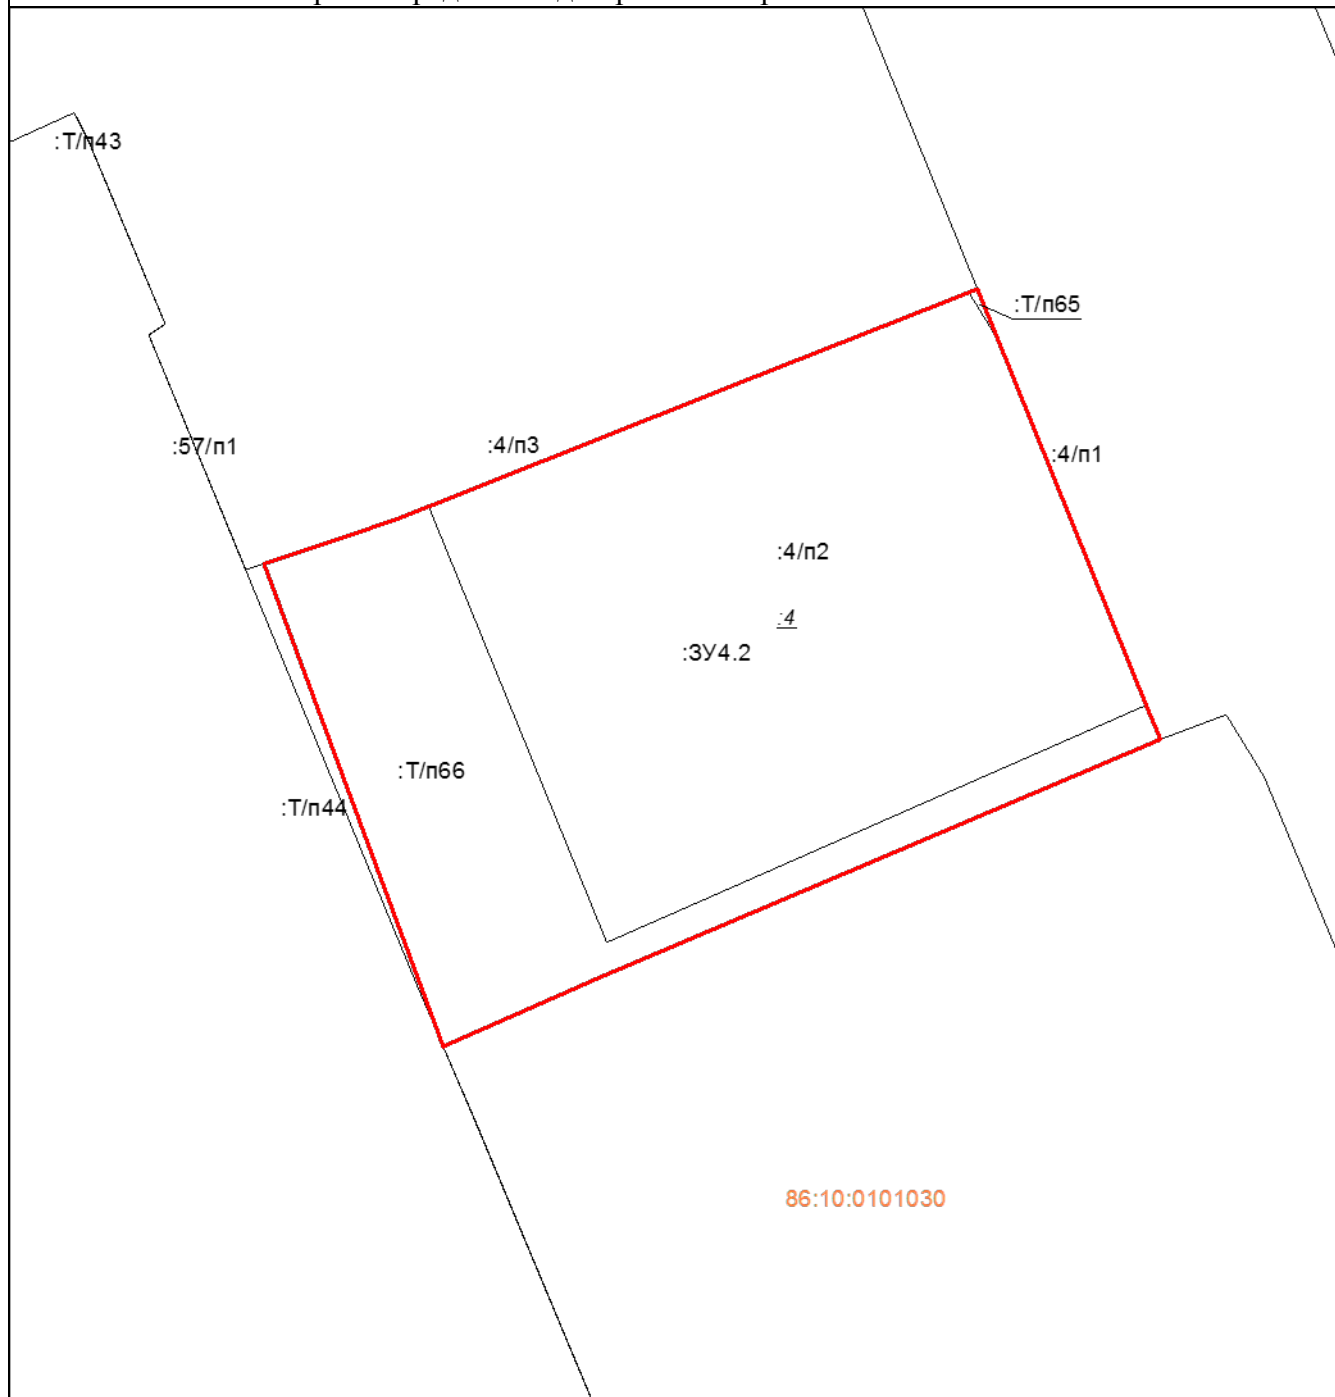


Масштаб 1:300

Условные обозначения:

	– существующие границы земельных участков, имеющиеся в ЕГРН сведения о которых достаточны для определения их местоположения,
	– образованная граница земельного участка, сведения о которой доста-

точные для определения ее местоположения					
Площадь образуемого земельного участка: 603 кв.м. :ЗУ4.2 = :4/п2 + :Т/п65 + :Т/п66					
Условный номер образуемого земельного участка:		:ЗУ4.2	Площадь образуемого земельного участка, м²:		603
Точка, №	X	Y	Точка, №	X	Y
1	983536,93	3573271,53	6	983544,28	3573241,75
2	983535,56	3573272,11	7	983549,77	3573255,58
3	983526,13	3573249,87	8	983553,42	3573264,84
4	983523,39	3573243,65	1	983536,93	3573271,53
5	983542,53	3573236,53			

Схема расположения образуемого земельного участка :ЗУ4.3 на кадастровом плане территории в пределах кадастрового квартала 86:10:0101030

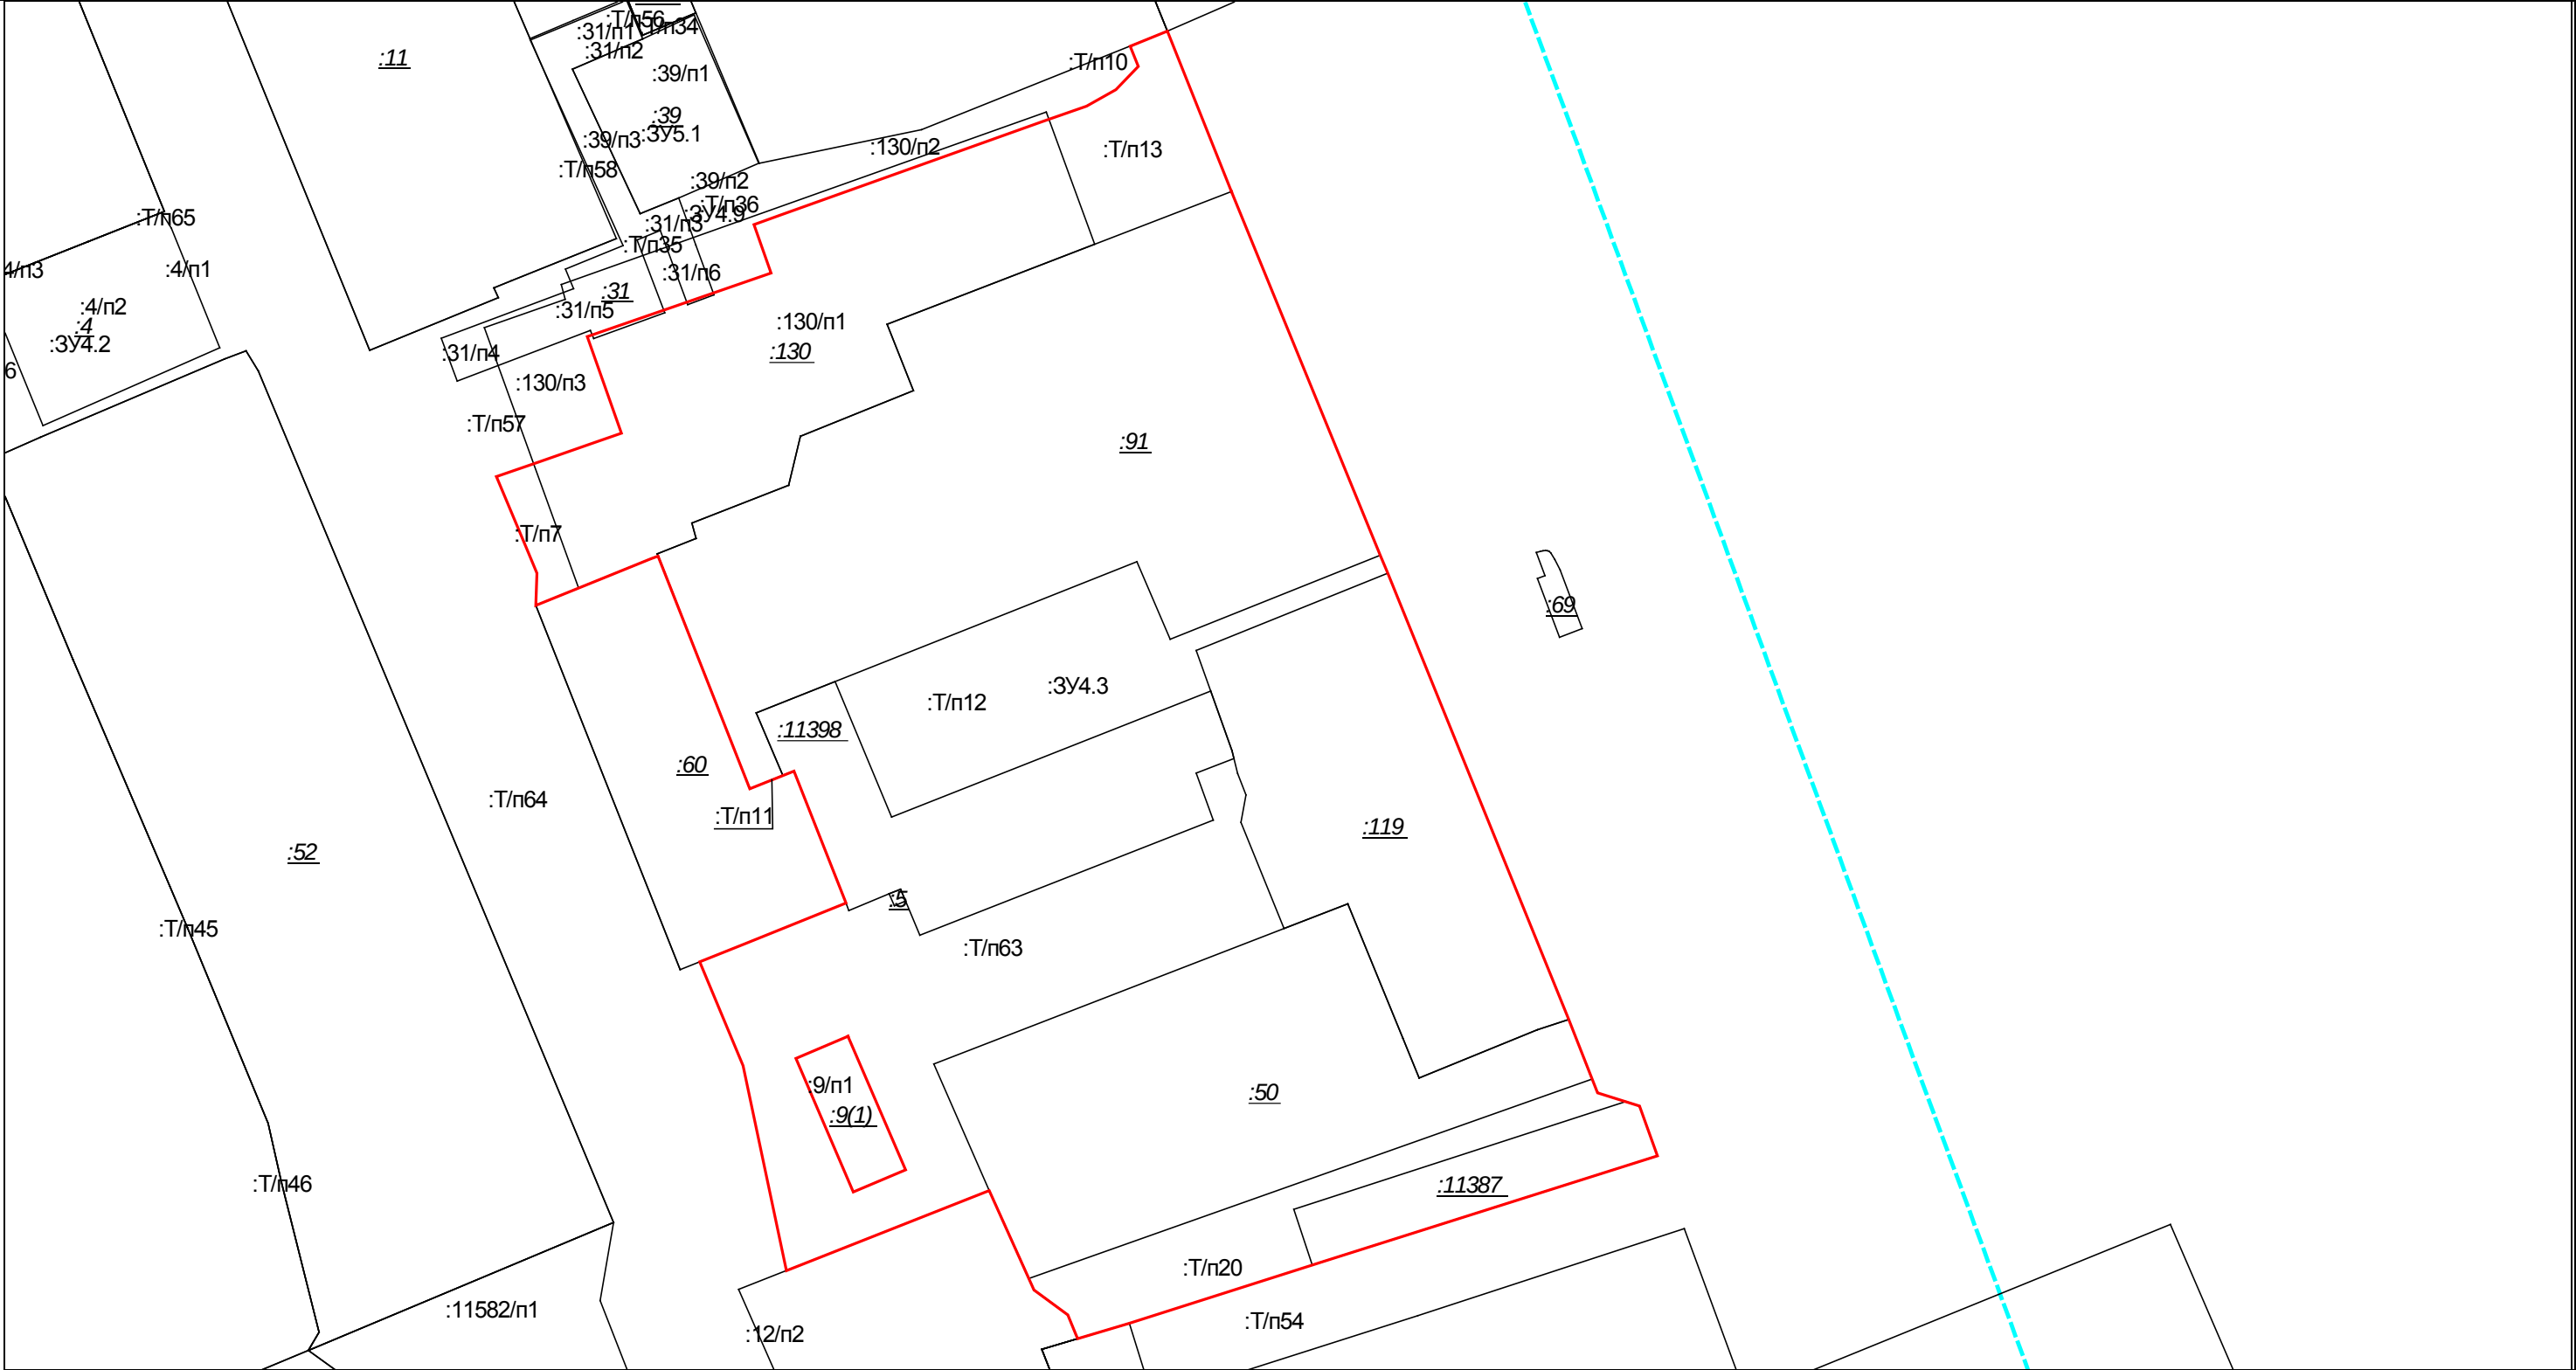

Масштаб 1:800

Условные обозначения:


- существующие границы земельных участков, имеющиеся в ЕГРН сведения о которых достаточны для определения их местоположения,
- образованная граница земельного участка, сведения о которой достаточны для определения ее местоположения

Площадь образуемого земельного участка: 11759 кв.м.
:ЗУ4.3 = :5 + :50 + :91 + :119 + :130/п1 + :11387 + :11398 + :Т/п7 + :Т/п11 + :Т/п12 + :Т/п13 + :Т/п20 + :Т/п63

Условный номер образуемого земельного участка:		:ЗУ4.3		Площадь образуемого земельного участка, м²:		11759	
Точка, №	X	Y	Точка, №	X	Y	Точка, №	Y

1	983555,83	3573394,03	26	983505,76	3573309,81
2	983511,82	3573412,06	27	983509,66	3573309,93
3	983509,68	3573412,95	28	983512,75	3573308,64
4	983455,69	3573434,87	29	983521,27	3573305,07
5	983446,82	3573438,37	30	983521,35	3573305,03
6	983445,22	3573443,45	31	983523,19	3573310,36
7	983439,19	3573445,62	32	983525,41	3573316,76
8	983426,28	3573404,78	33	983526,6	3573320,17
9	983425,99	3573403,83	34	983538,29	3573316,05
10	983418,94	3573381,67	35	983545,98	3573338,3
11	983417,09	3573375,4	36	983551,83	3573336,21
12	983419,94	3573374,21	37	983553	3573339,5
13	983422,97	3573370,12	38	983564,29	3573371,13
14	983435	3573364,7	39	983566,16	3573376,48
15	983425,3	3573340,14	40	983568,16	3573380,04
16	983450,11	3573334,89	41	983570,97	3573382,77
17	983462,66	3573329,64	42	983573,41	3573381,78
18	983464,86	3573335,16	43	983575,22	3573386,29
19	983467,88	3573342,67	1	983555,83	3573394,03
20	983469,76	3573347,35	Внутренний контур		
21	983485,73	3573341,05	44	983453,66	3573347,61
22	983483,58	3573335,7	45	983450,99	3573341,3
23	983511,74	3573324,61	46	983434,83	3573348,23
24	983511,38	3573323,69	47	983437,5	3573354,57
25	983508,99	3573317,78	44	983453,66	3573347,61

Схема расположения образуемого земельного участка :ЗУ4.4 на кадастровом плане территории в пределах кадастрового квартала 86:10:0101030

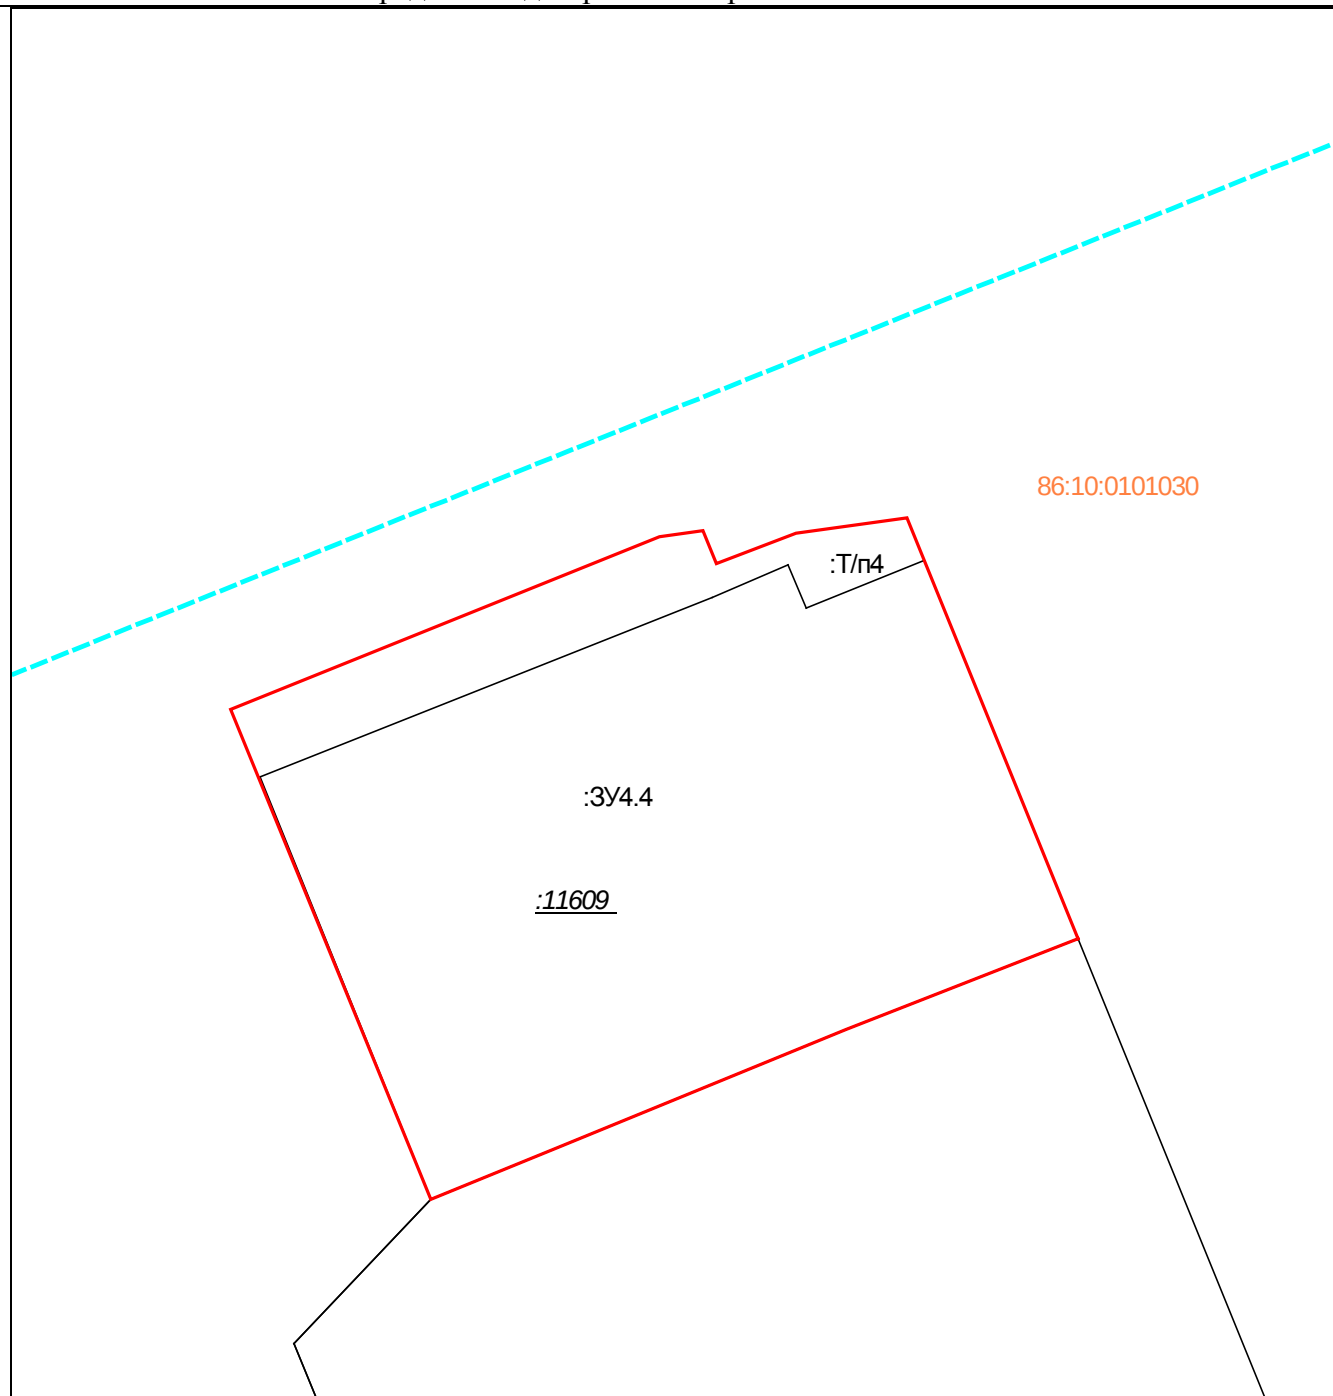

Масштаб 1:500

Условные обозначения:

	– существующие границы земельных участков, имеющиеся в ЕГРН сведения о которых достаточны для определения их местоположения,
	– образованная граница земельного участка, сведения о которой достаточны для определения ее местоположения


Площадь образуемого земельного участка: 1567 кв.м.

:ЗУ4.4 = :11609 + :Т/п4

Условный номер образуемого земельного участка:		:ЗУ4.4	Площадь образуемого земельного участка, м ² :		1567
Точка, №	X	Y	Точка, №	X	Y
1	983679,07	3573344,07	7	983706,06	3573319,24
2	983673,06	3573328,71	8	983703,89	3573320,13

3	983665,25	3573309,63	9	983705,89	3573325,41
4	983661,82	3573301,23	10	983706,91	3573332,75
5	983694,24	3573287,99	1	983679,07	3573344,07
6	983705,67	3573316,36			

Схема расположения образуемого земельного участка :ЗУ4.5 на кадастровом плане территории в пределах кадастрового квартала 86:10:0101030

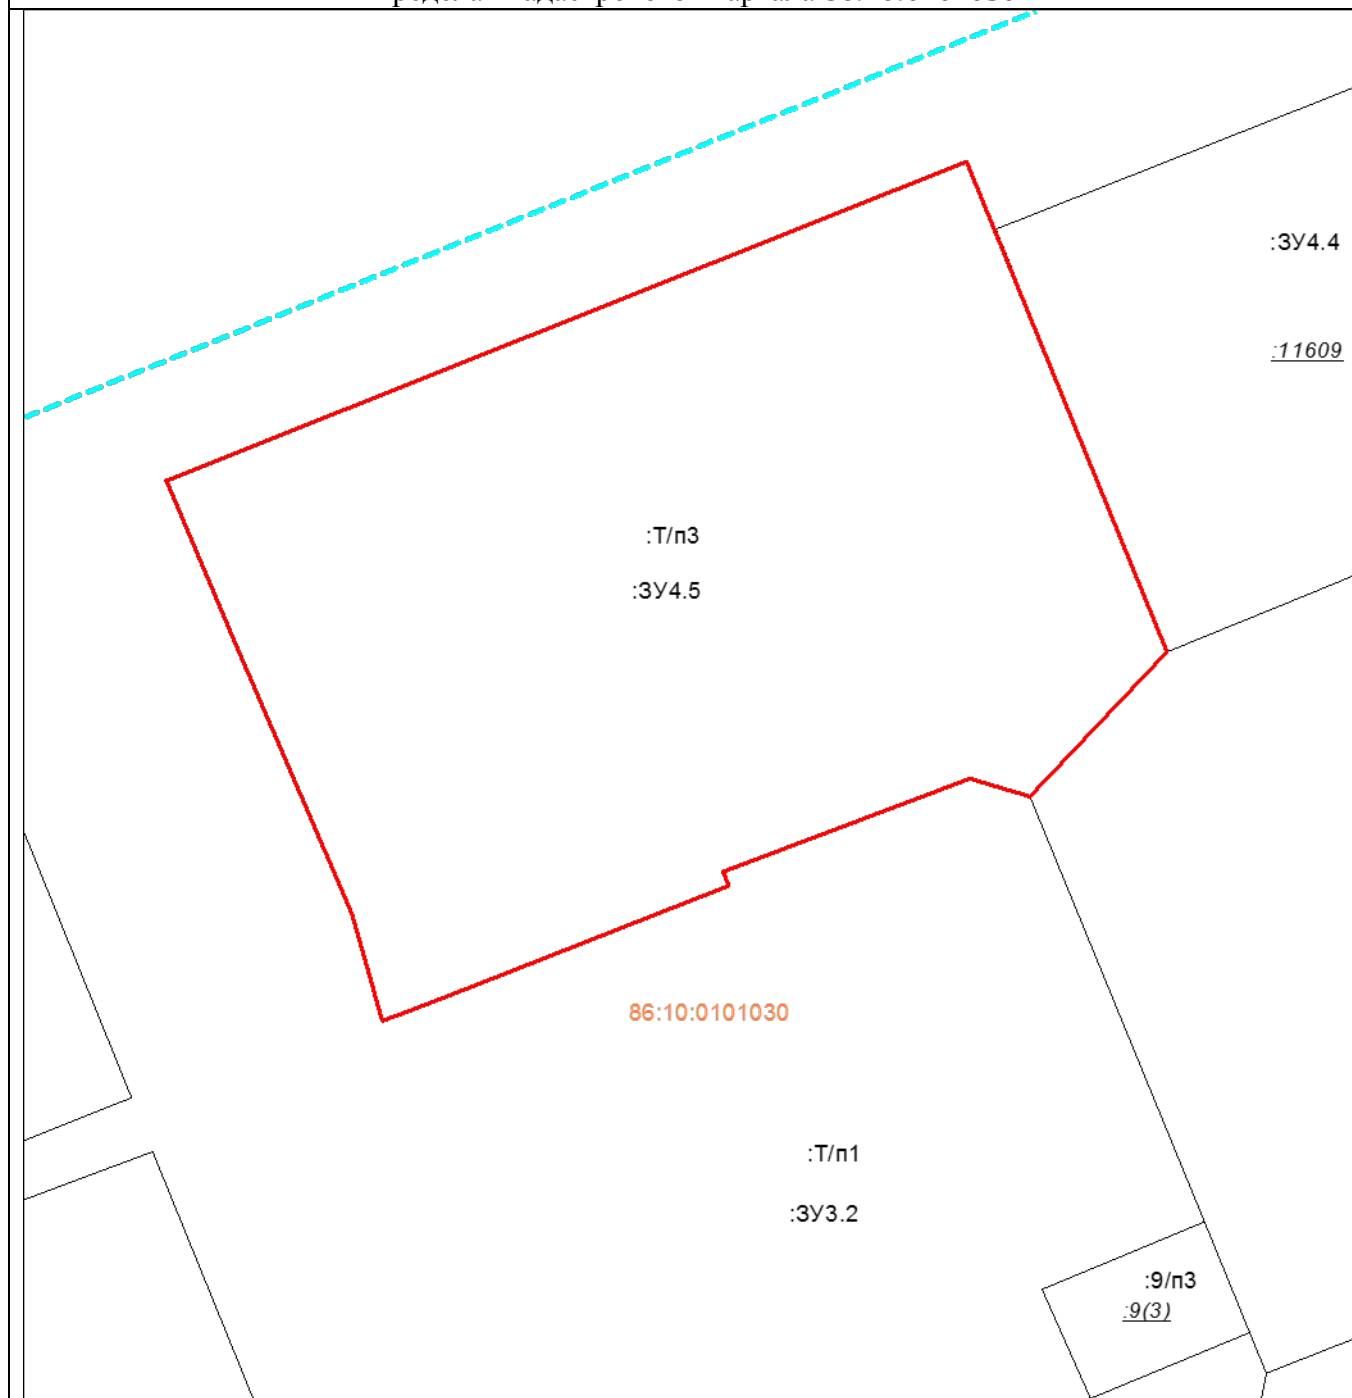

Масштаб 1:500

Условные обозначения:

	– существующие границы земельных участков, имеющиеся в ЕГРН сведения о которых достаточны для определения их местоположения,
	– образованная граница земельного участка, сведения о которой достаточны для определения ее местоположения


Площадь образуемого земельного участка: 2167 кв.м.

:ЗУ4.5 = :Т/п3

Условный номер образуемого зе-	:ЗУ4.5	Площадь образуемого	2167

мельного участка:			земельного участка, м ² :		
Точка, №	X	Y	Точка, №	X	Y
1	983661,82	3573301,23	9	983637,41	3573249,38
2	983652,26	3573292,17	10	983644,51	3573247,37
3	983653,43	3573288,22	11	983662,29	3573239,72
4	983647,27	3573271,91	12	983673,13	3573235,12
5	983646,35	3573272,28	13	983693,22	3573285,45
6	983645,33	3573269,67	14	983694,24	3573287,99
7	983639,54	3573254,92	1	983661,82	3573301,23
8	983638,09	3573251,22			

Схема расположения образуемого земельного участка :ЗУ4.6 на кадастровом плане территории в пределах кадастрового квартала 86:10:0101030

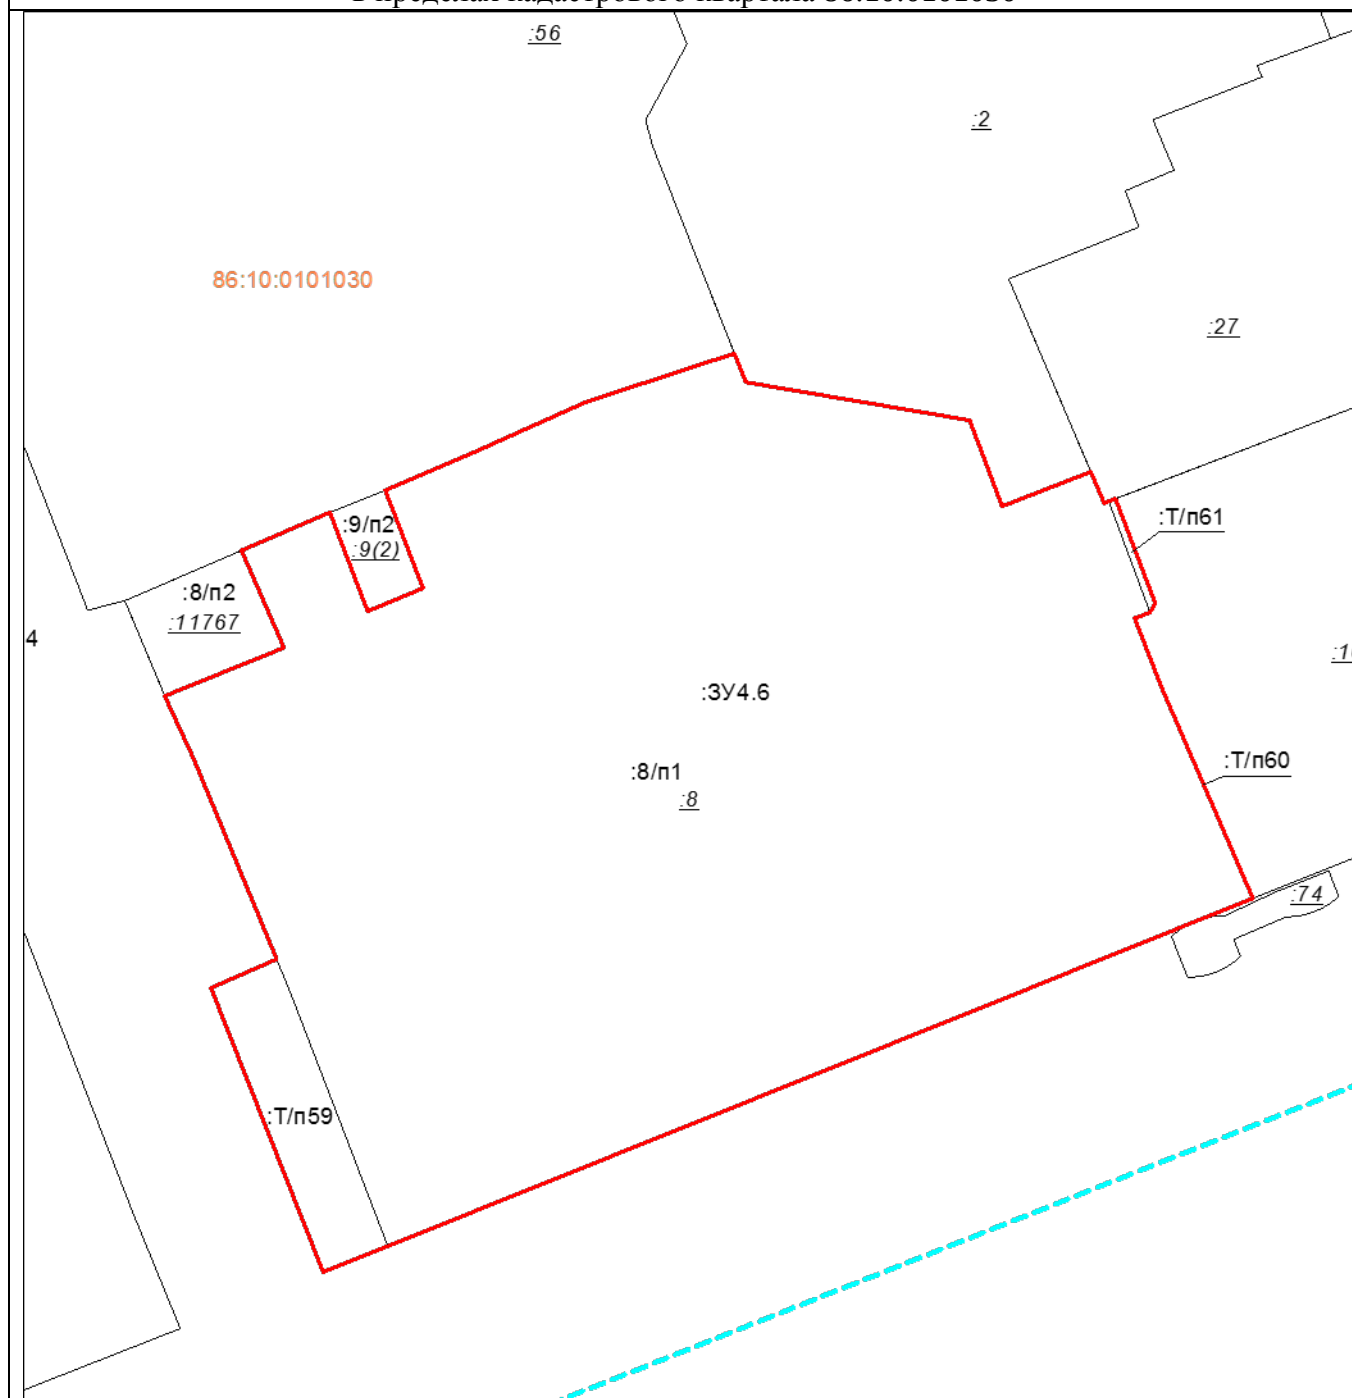

Масштаб 1:800

Условные обозначения:

_____ – существующие границы земельных участков, имеющиеся в ЕГРН сведе-

ния о которых достаточны для определения их местоположения,					
– образованная граница земельного участка, сведения о которой достаточны для определения ее местоположения					
Площадь образуемого земельного участка: 6929 кв.м. :ЗУ4.6 = :8/п1 + :Т/п59 + :Т/п60 + :Т/п61					
Условный номер образуемого земельного участка:		:ЗУ4.6	Площадь образуемого земельного участка, м²:		6929
Точка, №	X	Y	Точка, №	X	Y
1	983223,87	3573030,87	19	983132,4	3572993,04
2	983219,83	3573054,56	20	983129,66	3572986,17
3	983210,72	3573057,97	21	983159,74	3572974,33
4	983214,4	3573067,34	22	983162,78	3572981,26
5	983211,08	3573068,75	23	983184,13	3572972,43
6	983211,53	3573069,94	24	983190,37	3572969,55
7	983200,46	3573074,15	25	983190,63	3572969,44
8	983199,5	3573073,6	26	983193,94	3572977,53
9	983198,87	3573072	27	983195,76	3572982,05
10	983194,95	3573073,51	28	983206,04	3572977,53
11	983191,45	3573074,87	29	983210,08	3572986,88
12	983183,17	3573078,45	30	983199,63	3572990,88
13	983169,21	3573084,47	31	983202,05	3572996,75
14	983166,86	3573078,61	32	983212,42	3572992,74
15	983166,81	3573078,45	33	983216,71	3573002,74
16	983166,74	3573078,3	34	983221,76	3573013,94
17	983161,87	3573066,2	35	983226,9	3573029,67
18	983160,88	3573063,83	1	983223,87	3573030,87

86:10:0101030

:9/n3
:9(3)

:11608

:15

:T/n38

:9/n4
:9(4)

:113

:3Y4.8

:3Y4.7

:T/n56

:129

:31/n1

:31/n2

:T/n34

:3Y5.1

:39/n3

:39

:39/n1

:39/n2

:T/n58

:T/n35

:31

:31/n5

:31/n4

:31/n6

:39/n3

:39

:39/n1

:39/n2

:T/n36

:3Y4.9

:130/n2

:130/n1

:T/n10

:T/n13

:11

:11427

Условные обозначения:


_____	– существующие границы земельных участков, имеющиеся в ЕГРН сведения о которых достаточны для определения их местоположения,
_____	– образованная граница земельного участка, сведения о которой достаточны для определения ее местоположения

$$:3Y4.7 = :113 + :129 + :130/\pi 2 + :T/\pi 10 + :T/\pi 38$$

Условный номер образуемого земельного участка:		:3У4.7	Площадь образуемого земельного участка, м²:		3167
Точка, №	X	Y	Точка, №	X	Y
1	983611,15	3573323,48	15	983574,73	3573322,71
2	983614	3573330,39	16	983579,26	3573320,85
3	983618,74	3573342,36	17	983598,53	3573312,93

4	983623,12	3573353,36	18	983598,89	3573313,8
5	983627,91	3573364,88	19	983600,84	3573318,56
6	983575,22	3573386,29	20	983602,87	3573323,47
7	983573,41	3573381,78	21	983604,14	3573326,54
8	983570,97	3573382,77	1	983611,15	3573323,48
9	983568,16	3573380,04	Внутренний контур		
10	983566,16	3573376,48	22	983586,46	3573325,37
11	983564,29	3573371,13	23	983589,66	3573332,89
12	983553	3573339,5	24	983600,68	3573328,05
13	983559,57	3573336,72	25	983597,81	3573321,07
14	983577,44	3573329,18	22	983586,46	3573325,37

Схема расположения образуемого земельного участка :ЗУ4.8 на кадастровом плане территории в пределах кадастрового квартала 86:10:0101030

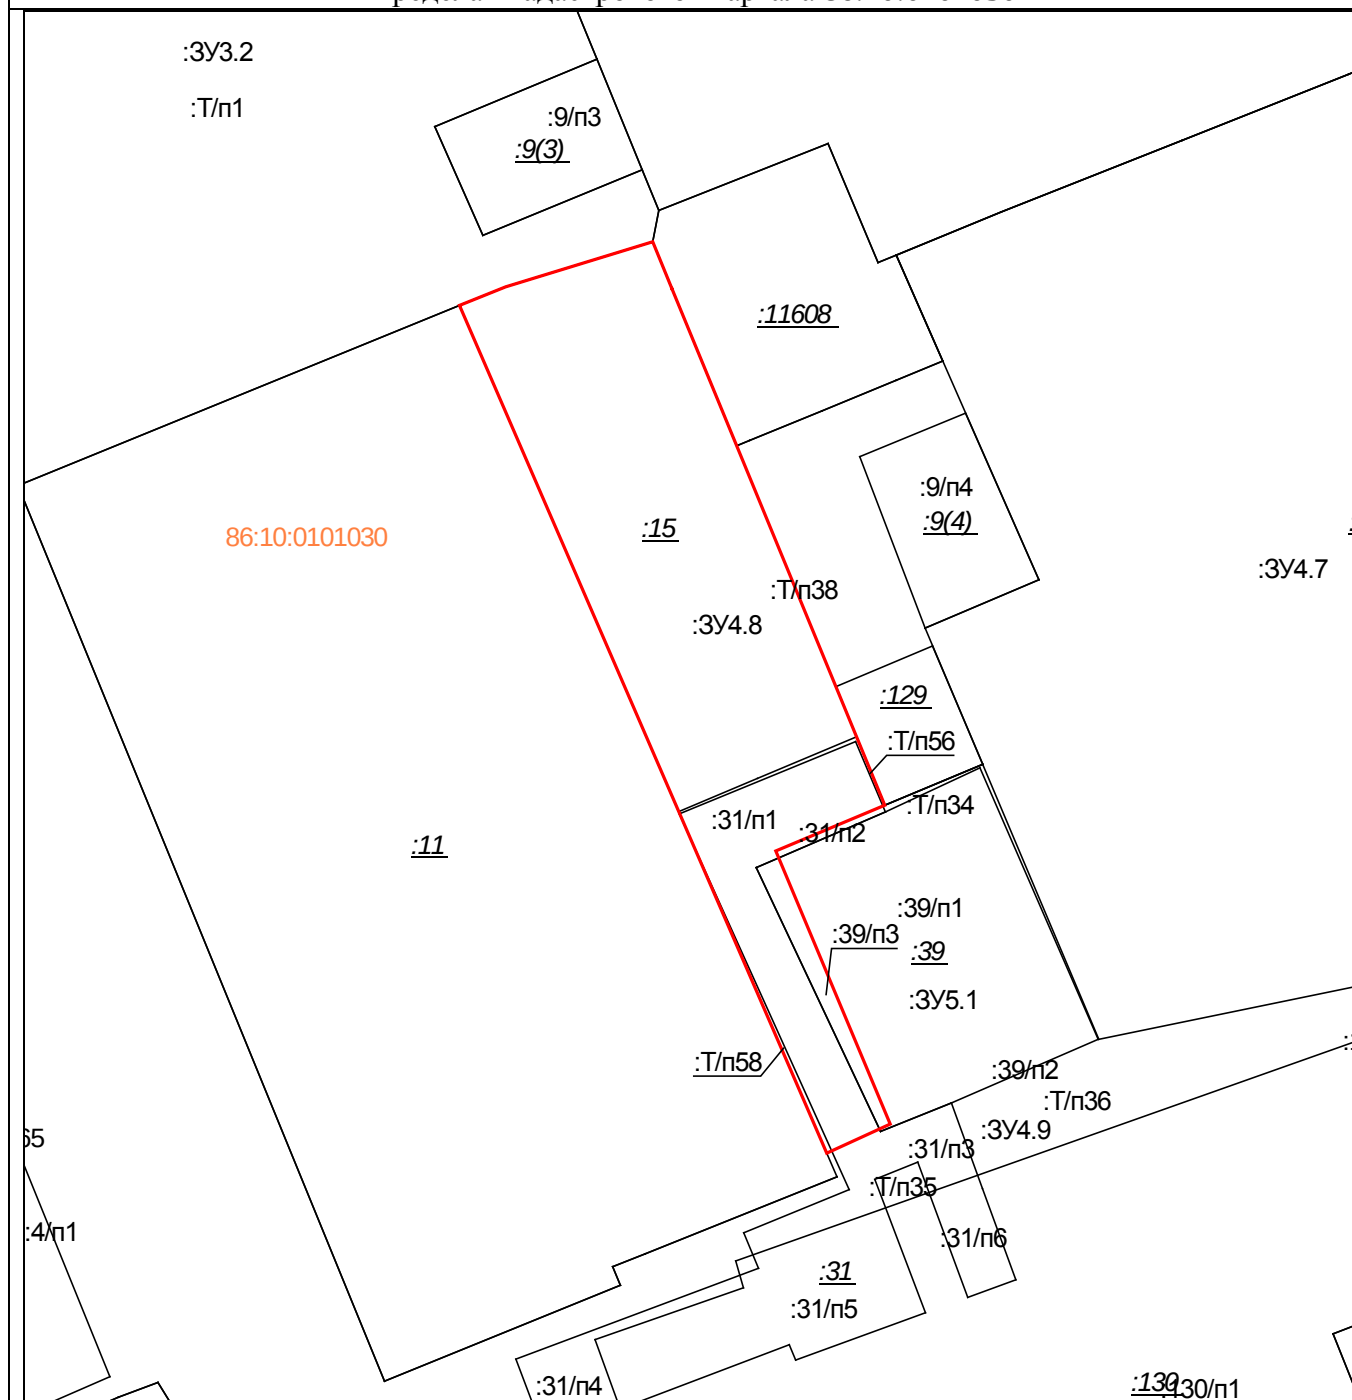


Масштаб 1:500

Условные обозначения:

		— существующие границы земельных участков, имеющиеся в ЕГРН сведения о которых достаточны для определения их местоположения,			
		— образованная граница земельного участка, сведения о которой достаточны для определения ее местоположения			
Площадь образуемого земельного участка: 627 кв.м. :ЗУ4.8 = :15 + :31/п1 + :39/п3 + :Т/п56 + :Т/п58					
Условный номер образуемого земельного участка:		:ЗУ4.8	Площадь образуемого земельного участка, м²:		627
Точка, №	X	Y	Точка, №	X	Y
1	983608,91	3573308,67	7	983551,72	3573318,88
2	983598,53	3573312,93	8	983607,81	3573294,62
3	983579,26	3573320,85	9	983609,05	3573297,67
4	983574,73	3573322,71	10	983612,03	3573307,39
5	983571,71	3573315,51	1	983608,91	3573308,67
6	983553,64	3573323,08			

Схема расположения образуемого земельного участка :ЗУ4.9 на кадастровом плане территории в пределах кадастрового квартала 86:10:0101030

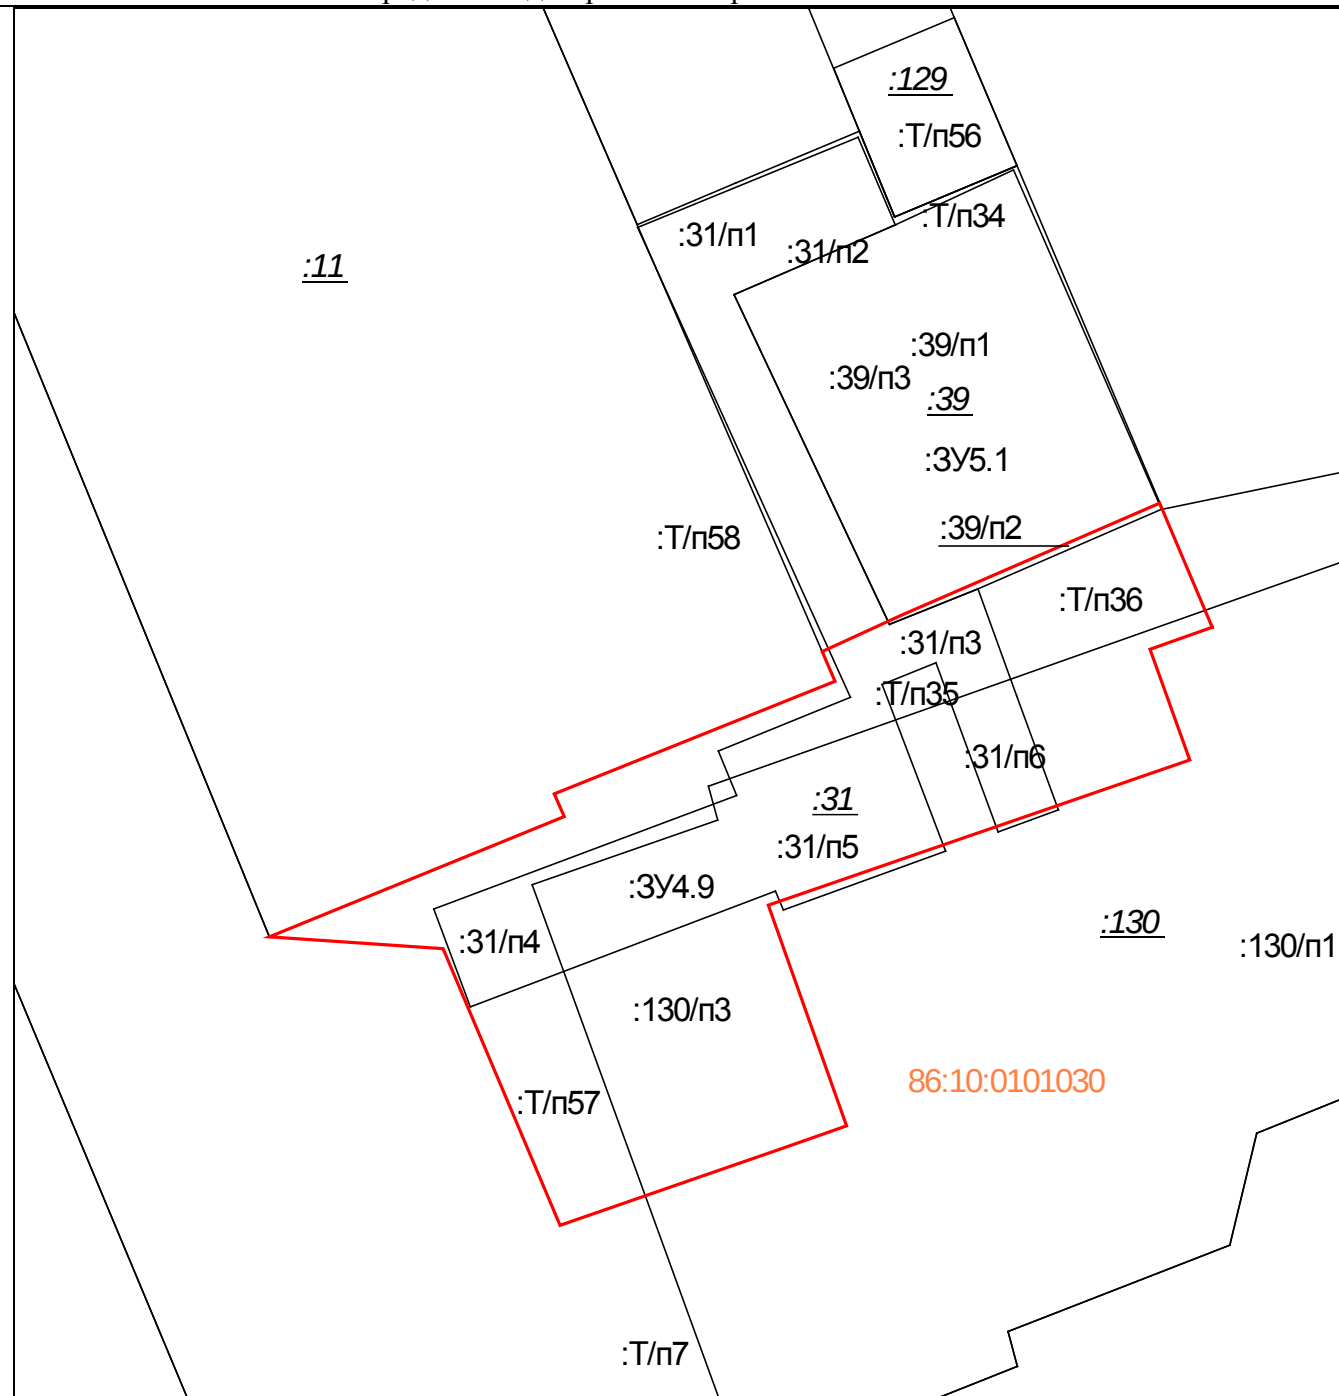

Масштаб 1: 400

Условные обозначения:

	– существующие границы земельных участков, имеющиеся в ЕГРН сведения о которых достаточны для определения их местоположения,
	– образованная граница земельного участка, сведения о которой достаточны для определения ее местоположения


Площадь образуемого земельного участка: 664 кв.м.

:ЗУ4.9 = :31/п3 + :31/п4 + :39/п2 + :130/п3 + :Т/п35 + :Т/п36 + :Т/п57

Условный номер образуемого земельного участка:			:ЗУ4.9		Площадь образуемого земельного участка, м²:		664
Точка, №	X	Y	Точка, №	X	Y		
1	983553	3573339,5	10	983536,62	3573289,68		
2	983551,83	3573336,21	11	983542,98	3573305,25		
3	983545,98	3573338,3	12	983544,19	3573304,74		

4	983538,29	3573316,05	13	983545,05	3573306,88
5	983526,6	3573320,17	14	983550,15	3573319,56
6	983525,41	3573316,76	15	983551,72	3573318,88
7	983523,19	3573310,36	16	983553,64	3573323,08
8	983521,35	3573305,04	17	983559,57	3573336,72
9	983535,99	3573298,86	1	983553	3573339,5

Схема расположения образуемого земельного участка :ЗУ5.1 на кадастровом плане территории в пределах кадастрового квартала 86:10:0101030

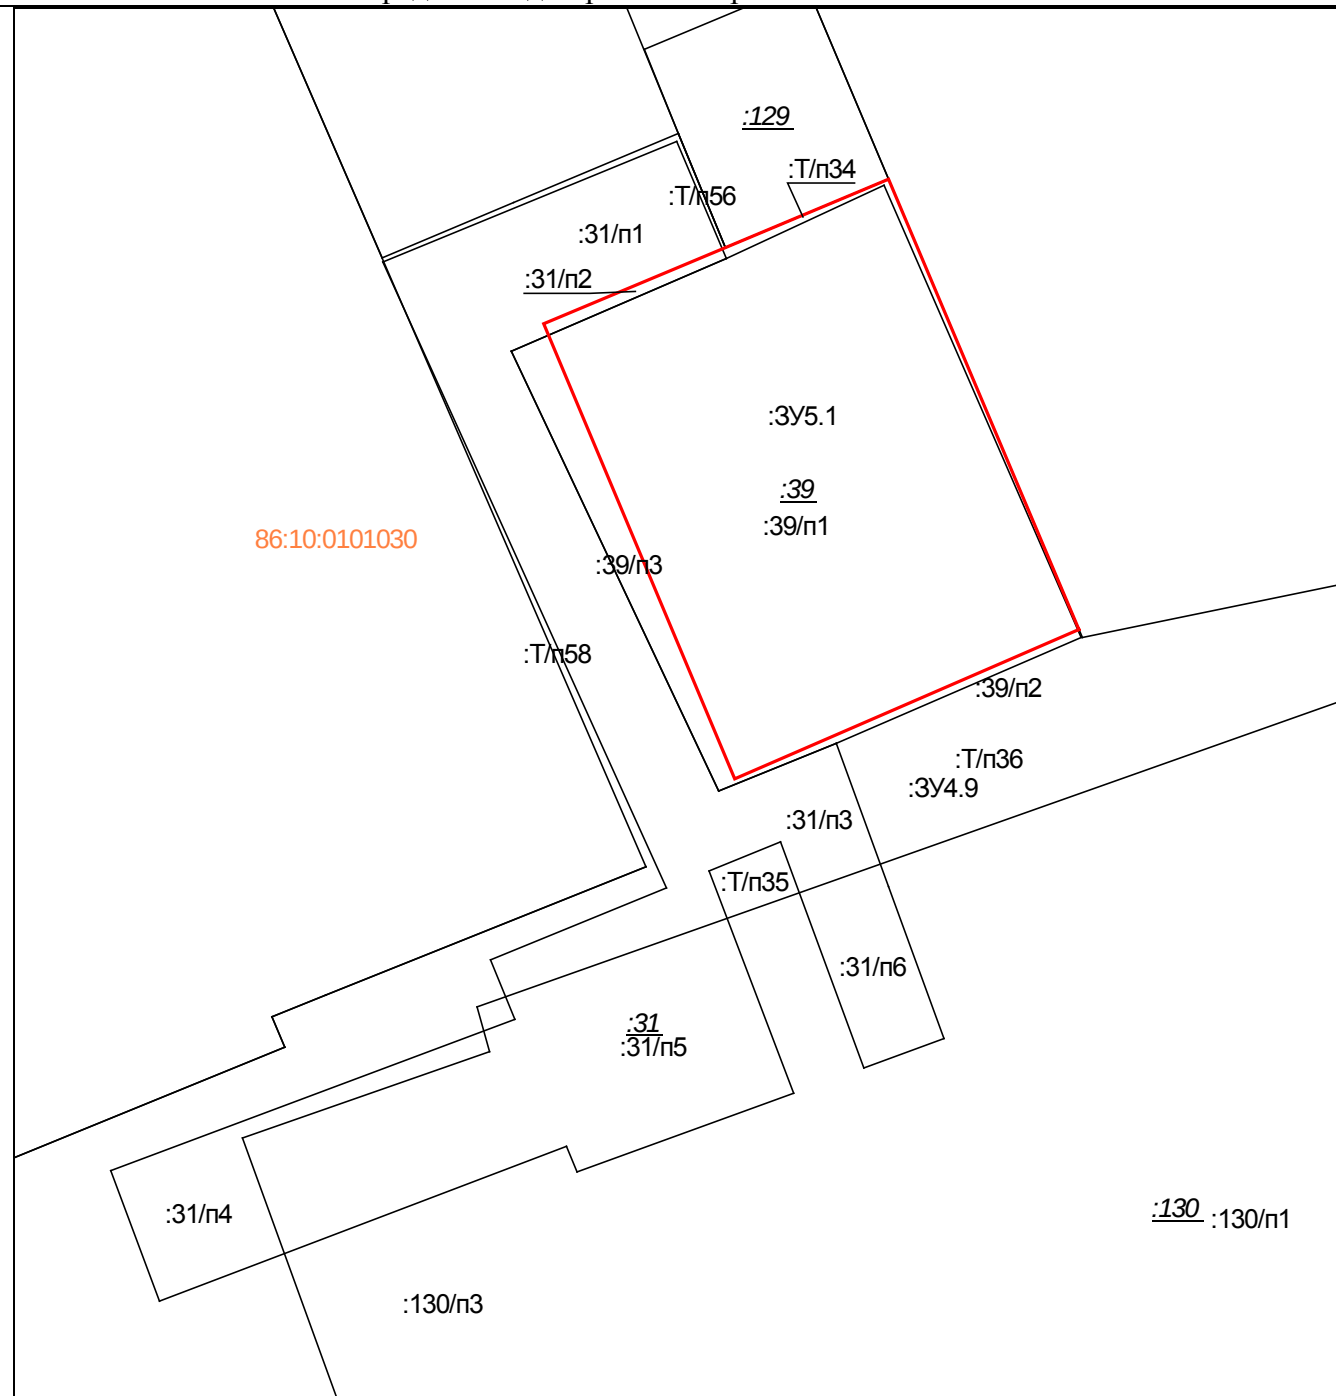

Масштаб 1:300

Условные обозначения:

	– существующие границы земельных участков, имеющиеся в ЕГРН сведения о которых достаточны для определения их местоположения,
	– образованная граница земельного участка, сведения о которой достаточны для определения ее местоположения

Площадь образуемого земельного участка: 289 кв.м.

:ЗУ5.1 = :31/п2 + :39/п1 + :Т/п34

Условный номер образуемого земельного участка:			:ЗУ5.1		Площадь образуемого земельного участка, м²:	289
Точка, №	X	Y	Точка, №	X	Y	
1	983559,57	3573336,72	4	983574,73	3573322,71	
2	983553,64	3573323,08	5	983577,44	3573329,18	
3	983571,71	3573315,51	1	983559,57	3573336,72	

The image is a detailed site plan of a property, outlined in red. The plan includes several buildings and areas, each labeled with a code. A large orange label '86:10:0101030' is located in the lower-left quadrant. Other labels include ':T/n20', ':T/n54', ':48', ':12', ':3Y4.1', ':12/n3', ':T/n55', ':12/n1', ':3Y1.1', ':T/n53', ':11387', ':13', ':3Y5.2', ':13/n2', ':13/n1', ':3Y5.3', ':T/n52', and ':T/n51'. A dashed cyan line is visible on the right side of the plan.


Условные обозначения:

Площадь образуемого земельного участка: 9404 кв.м.
 $3Y5.2 = :13/п2 + :T/п52 + :T/п53 + :T/п54$

78

3	983339,54	3573482,28	21	983426,28	3573404,78
4	983328,18	3573454	22	983439,19	3573445,62
5	983334,35	3573451,46	23	983441,5	3573453,53
6	983327,35	3573434,08	1	983413,13	3573464,08
7	983321,16	3573436,53	Внутренний контур		
8	983311,67	3573412,92	24	983406,81	3573402,38
9	983307,22	3573405,22	25	983400,81	3573387,09
10	983302,27	3573393,96	26	983387,28	3573392,65
11	983327,86	3573383,13	27	983375,57	3573397,53
12	983333,72	3573377,91	28	983376,24	3573399,33
13	983338,16	3573388,86	29	983380,55	3573409,17
14	983338,82	3573390,45	30	983382,22	3573408,48
15	983341,47	3573396,82	31	983392,14	3573404,14
16	983342,67	3573399,73	32	983393,72	3573407,77
17	983415,79	3573371,07	24	983406,81	3573402,38
18	983417,09	3573375,4			

Схема расположения образуемого земельного участка :ЗУ5.3 на кадастровом плане территории в пределах кадастрового квартала 86:10:0101030

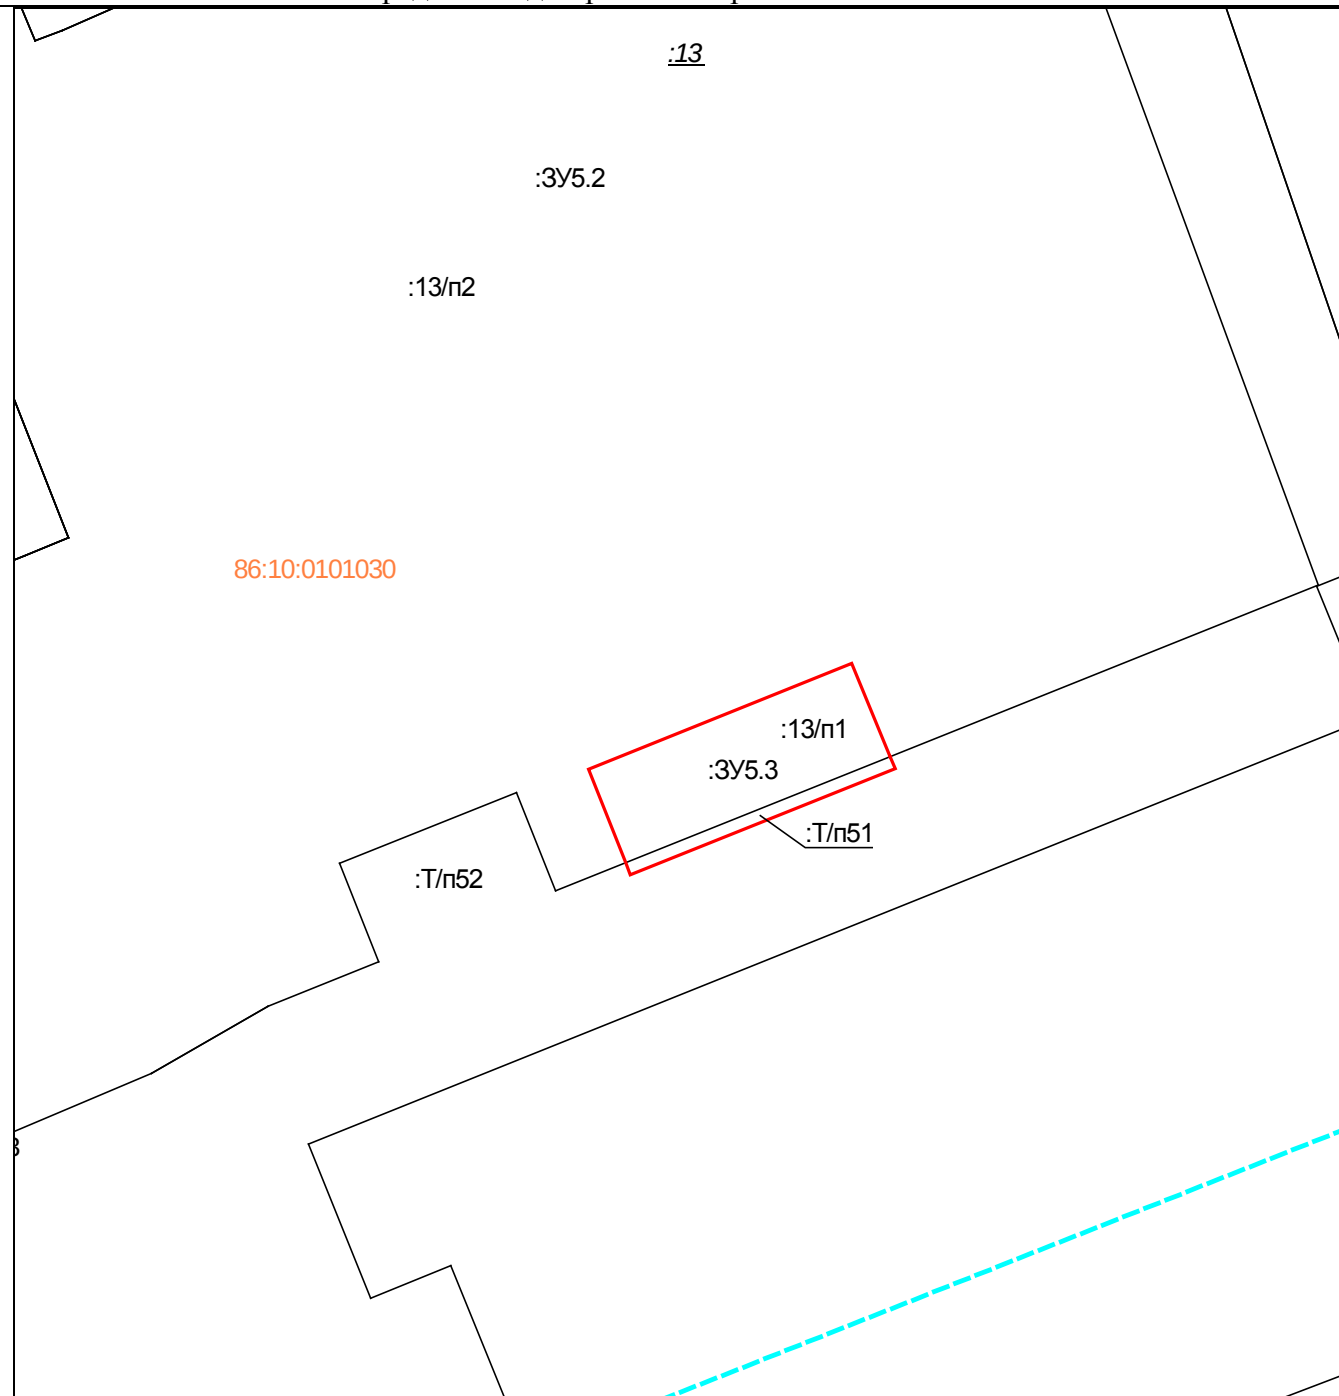

Масштаб 1:500

Условные обозначения:

	– существующие границы земельных участков, имеющиеся в ЕГРН сведения о которых достаточны для определения их местоположения,
	– образованная граница земельного участка, сведения о которой достаточны для определения ее местоположения

Площадь образуемого земельного участка: 141 кв.м.

:ЗУ5.3 = :13/п1 + :Т/п51

Условный номер образуемого земельного участка:		:ЗУ5.3	Площадь образуемого земельного участка, м²:		141
Точка, №	X	Y	Точка, №	X	Y
1	983328,18	3573454	5	983327,35	3573434,08
2	983327,4	3573454,33	6	983334,35	3573451,46
3	983320,36	3573436,84	1	983328,18	3573454

4	983321,16	3573436,53			

2. Перечень координат характерных точек устанавливаемых красных линий:

Красная линия		КЛ-1	Протяженность, м.п.:		228
Точка, №	X	Y	Точка, №	X	Y
1	983281,89	3573365,55	5	983198,58	3573158,81
2	983243,05	3573269,33	6	983196,76	3573154,23
3	983208,25	3573184,1	7	983197,12	3573154,08
4	983202,69	3573168,97			
Красная линия		КЛ-2	Протяженность, м.п.:		139
Точка, №	X	Y	Точка, №	X	Y
1	983270,45	3573088,87	5	983224,58	3573104,1
2	983260,28	3573092,71	6	983183,99	3573121,33
3	983261,94	3573097,18	7	983169,21	3573084,47
4	983236,38	3573107,63			
Красная линия		КЛ-3	Протяженность, м.п.:		151
Точка, №	X	Y	Точка, №	X	Y
1	983183,64	3572707,39	3	983172,19	3572679
2	983183,55	3572707,16	4	983283,37	3572633,8
Красная линия		КЛ-4	Протяженность, м.п.:		636
Точка, №	X	Y	Точка, №	X	Y
1	983534,11	3573276,2	15	983331,7	3573063,75
2	983432,38	3573350,14	16	983334,74	3573066,01
3	983243,12	3572856,01	17	983334,29	3573067,1
4	983245,8	3572855,09	18	983339,62	3573079,91
5	983257,54	3572884,29	19	983341,3	3573084,56
6	983266,93	3572908,87	20	983364,9	3573143,33
7	983269,08	3572914,62	21	983374,77	3573168,59
8	983273,94	3572926,35	22	983369,36	3573170,32
9	983276,22	3572927,61	23	983374,64	3573183,46
10	983279,71	3572927,75	24	983396,95	3573237,62
11	983279,79	3572929,41	25	983397,5	3573238,9
12	983272,67	3572932,26	26	983415,66	3573282,26
13	983299,68	3572997,91	27	983431,13	3573319,21
14	983326,94	3573065,32			

3. Перечень координат характерных точек границ вновь образуемых территорий общего пользования:

Граница вновь образуемой территории общего пользования		ТОП-1	Протяженность, м.п.:		221
Точка, №	X	Y	Точка, №	X	Y
1	983123.66	3572971.09	7	983190.63	3572969.44
2	983136.19	3572965.95	8	983190.37	3572969.55
3	983212.63	3572936.42	9	983184.13	3572972.43
4	983219.6	3572953.59	10	983162.78	3572981.26
5	983199.73	3572961.28	11	983159.74	3572974.33
6	983200.74	3572965.23	12	983129.66	3572986.17
Граница вновь образуемой территории общего пользования		ТОП-2	Протяженность, м.п.:		241

Точка, №	X	Y	Точка, №	X	Y
1	983374.77	3573168.59	10	983481.79	3573138.34
2	983420.38	3573150.73	11	983456.94	3573148.14
3	983421.9	3573154.49	12	983456.38	3573146.78
4	983427.56	3573152.33	13	983443.4	3573151.65
5	983435.21	3573149.54	14	983423.52	3573159.08
6	983441.26	3573147.26	15	983377.6	3573177.3
7	983457.92	3573141.07	16	983374.42	3573180.84
8	983479.65	3573132.67	17	983374.64	3573183.46
9	983480.51	3573134.75			