

СИБИРСКОЕ АКЦИОНЕРНОЕ  
ОБЩЕСТВО



ПО ПРОЕКТИРОВАНИЮ ОБЪЕКТОВ  
РЕЧНОГО ТРАНСПОРТА

С И Б Р Е Ч П Р О Е К Т

Шифр 18-2000-ГТС-2

Экз. № 1

**РЕАБИЛИТАЦИЯ ПРОТОКИ  
БАРДЫКОВКА В г. СУРГУТЕ**

**Рабочий проект**

**Том III**

**Рабочие чертежи**

**Часть 2**

Главный инженер проекта

А.Ш.Бройтман


Начальник отдела портов и гидро-  
технических сооружений

В.И.Данилкин

г. Новосибирск, 2000 г.

## Содержание


1. План. Привязка.	Шифр 18-2000-0-ГТС, лист 3
2. План. Привязка.	Шифр 18-2000-0-ГТС, лист 5
3. План. Привязка.	Шифр 18-2000-0-ГТС, лист 6
4. Поперечные профили 1-3.	Шифр 18-2000-0-ГТС, лист 7
5. Поперечные профили 4-6.	Шифр 18-2000-0-ГТС, лист 8
6. Поперечные профили 7-9.	Шифр 18-2000-0-ГТС, лист 9
7. Поперечные профили 10-12.	Шифр 18-2000-0-ГТС, лист 10
8. Поперечные профили 13-15.	Шифр 18-2000-0-ГТС, лист 11
9. Поперечные профили 16-18.	Шифр 18-2000-0-ГТС, лист 12
10. Поперечные профили 19-21.	Шифр 18-2000-0-ГТС, лист 13
11. Поперечные профили 22-24.	Шифр 18-2000-0-ГТС, лист 14
12. Поперечные профили 25-26.	Шифр 18-2000-0-ГТС, лист 15
13. Поперечные профили 55-56.	Шифр 18-2000-0-ГТС, лист 26
14. Поперечные профили 57-58.	Шифр 18-2000-0-ГТС, лист 27
15. Поперечные профили 59, 60.	Шифр 18-2000-0-ГТС, лист 28
16. Поперечные профили 61, 62.	Шифр 18-2000-0-ГТС, лист 29
17. Поперечные профили 63, 64.	Шифр 18-2000-0-ГТС, лист 30
18. Поперечные профили 65, 66.	Шифр 18-2000-0-ГТС, лист 31
19. Поперечные профили 67, 68.	Шифр 18-2000-0-ГТС, лист 32
20. Поперечные профили 69, 70.	Шифр 18-2000-0-ГТС, лист 33
21. Поперечные профили 71, 72.	Шифр 18-2000-0-ГТС, лист 34
22. Поперечные профили 73, 74.	Шифр 18-2000-0-ГТС, лист 35
23. Поперечные профили 75, 76.	Шифр 18-2000-0-ГТС, лист 36
24. Поперечные профили 77, 78.	Шифр 18-2000-0-ГТС, лист 37
25. Поперечные профили 79, 80.	Шифр 18-2000-0-ГТС, лист 38
26. Поперечные профили 81, 82.	Шифр 18-2000-0-ГТС, лист 39
27. Поперечные профили 83, 84.	Шифр 18-2000-0-ГТС, лист 40
28. Поперечные профили 85.	Шифр 18-2000-0-ГТС, лист 41

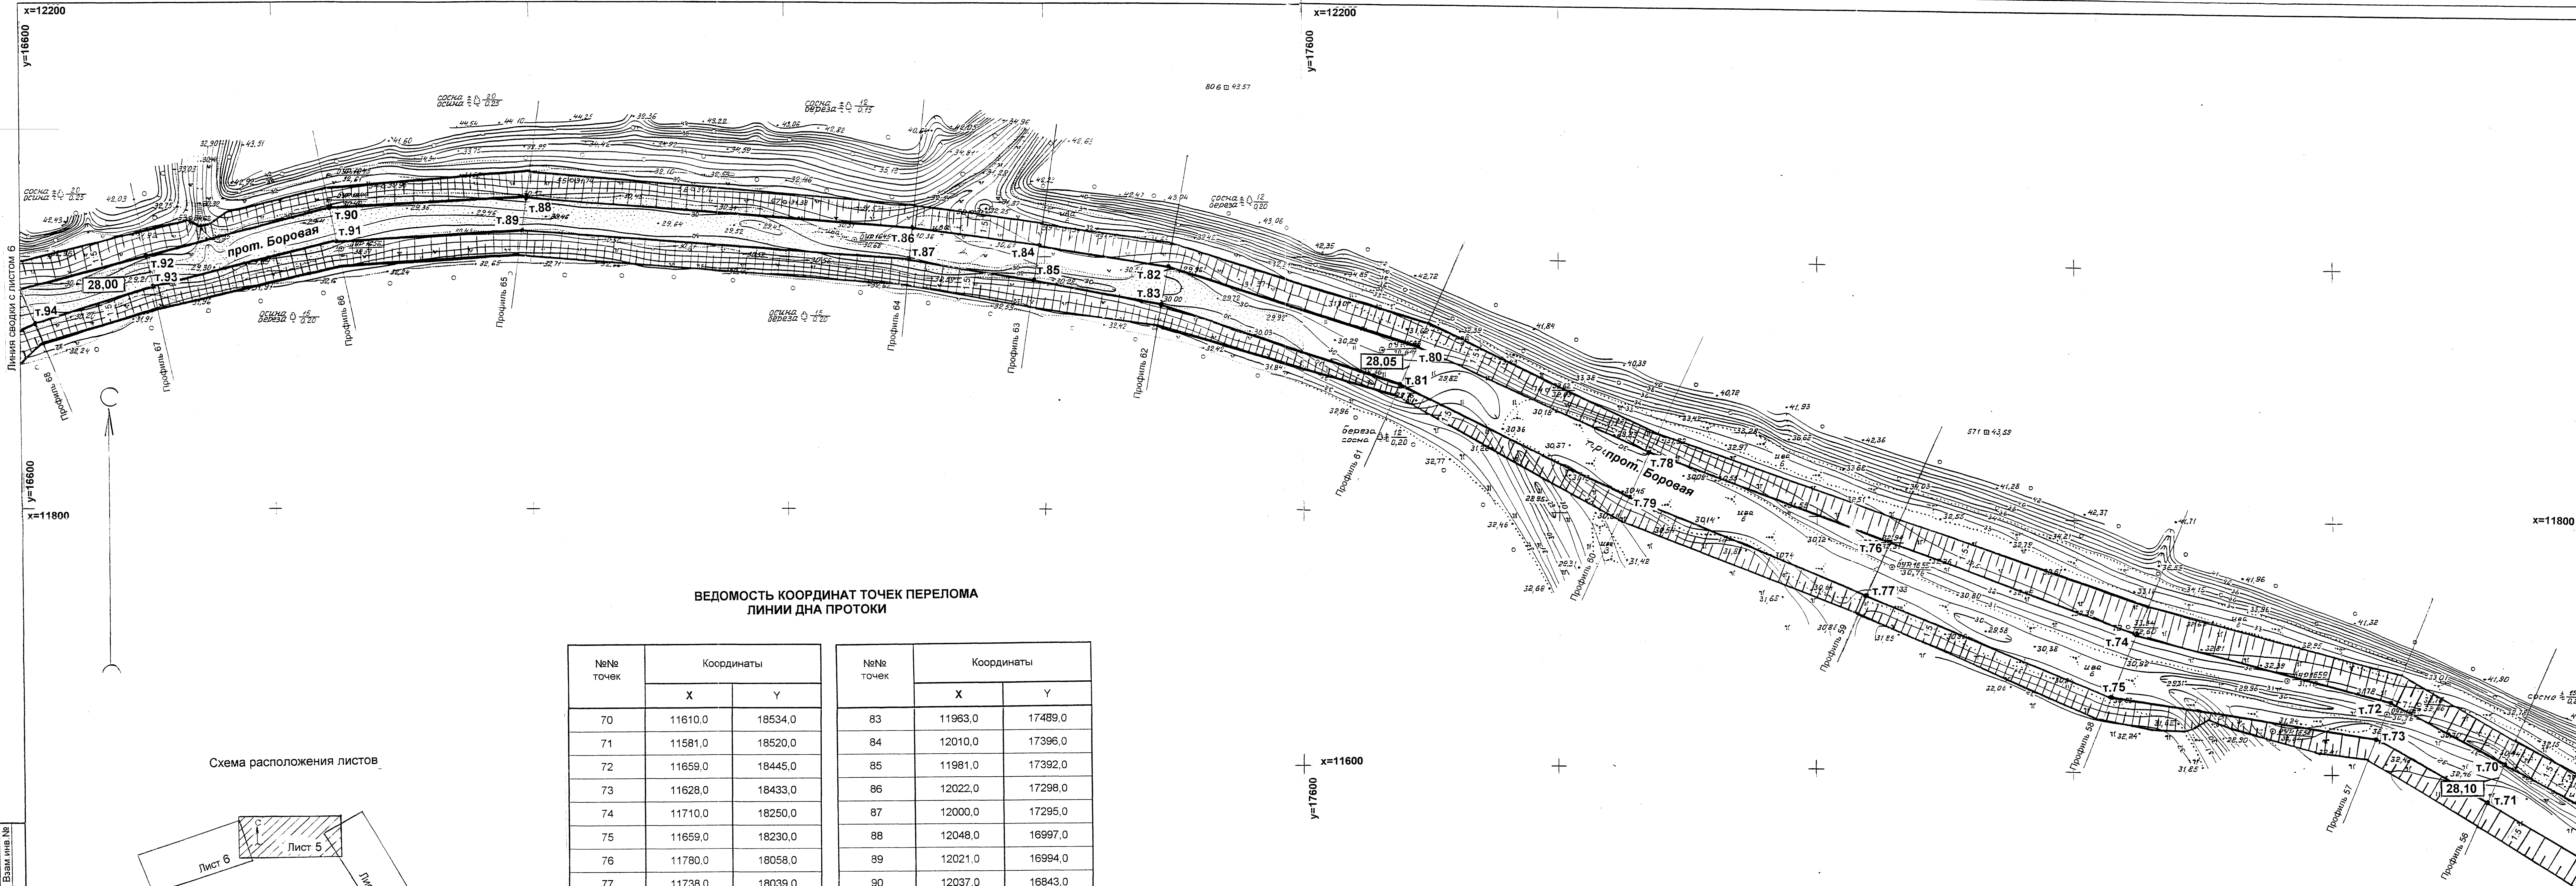

ВЕДОМОСТЬ КООРДИНАТ ТОЧЕК ПЕРЕЛОМА  
ЛИНИИ ДНА ПРОТОКИ

№№ точек	Координаты		№№ точек	Координаты	
	X	Y		X	Y
70	11610,0	18534,0	83	11963,0	17489,0
71	11581,0	18520,0	84	12010,0	17396,0
72	11659,0	18445,0	85	11981,0	17392,0
73	11628,0	18433,0	86	12022,0	17298,0
74	11710,0	18250,0	87	12000,0	17295,0
75	11659,0	18230,0	88	12048,0	16997,0
76	11780,0	18058,0	89	12021,0	16994,0
77	11738,0	18039,0	90	12037,0	16843,0
78	11848,0	17871,0	91	12012,0	16850,0
79	11814,0	17855,0	92	12000,0	16700,0
80	11931,0	17689,0	93	11976,0	16704,0
81	11902,0	17676,0	94	11946,0	16612,0
82	11992,0	17493,0			

Схема расположения листов

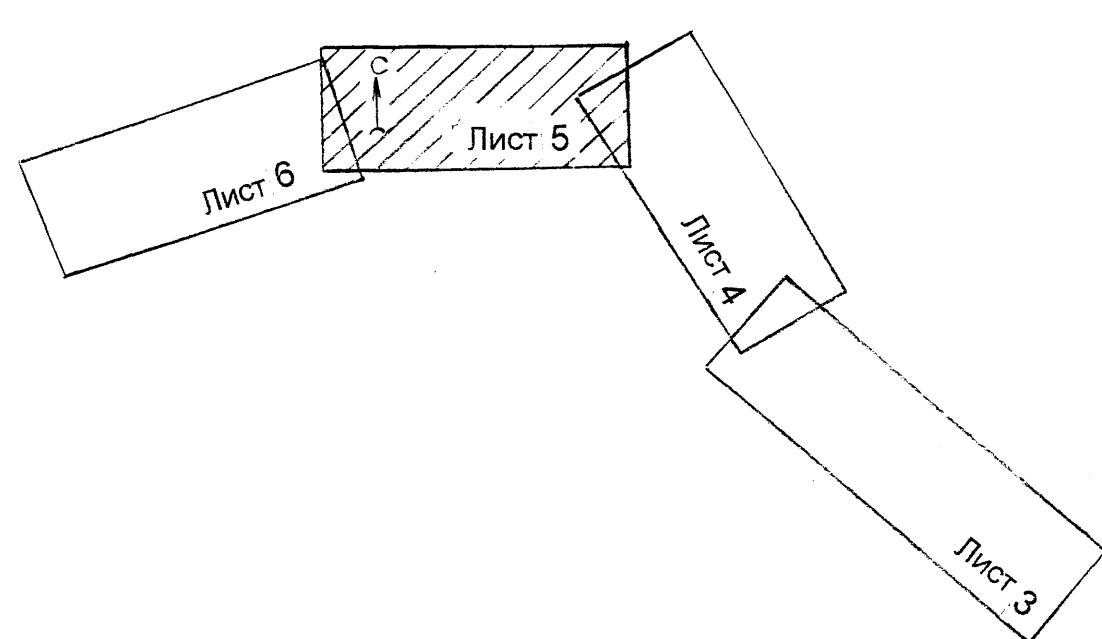

1. Лист читается с листом 3 шифр 18-2000-0-ГТС  
2. Поперечные профили приведены на листах 26÷32

Запрещается тиражировать и передавать другим организациям и лицам без согласия ОАО "Сибречпроект"					
18-2000-0-ГТС					
Реабилитация протоки Бардыковка в г. Сургуте					
Изм.	Коп. из.	Лист	№ док.	Подп.	Дата
ГИП		Бройтман			07.00
Нач. отд.		Данилкин			07.00
И-контр.		Семеновиков			07.00
Гл. спец.		Семеновиков			07.00
Проверил		Шулутова			07.00
Проектир.		Перфильева			07.00
Углубление протоки					Стадия
					Лист
					Листов
План. Привязка М 1:2000					ОАО СИБРЕЧПРОЕКТ г. Новосибирск



Имя, № подл., Подпись и дата, Взам. инв. №

**ВЕДОМОСТЬ КООРДИНАТ ТОЧЕК ПЕРЕЛОМА  
ЛИНИИ ДНА ПРОТОКИ**


№№ точек	Координаты		№№ точек	Координаты	
	X	Y		X	Y
1	8641,0	21314,0	18	9563,0	20779,0
2	8635,0	21304,0	19	9692,0	20613,0
3	8724,0	21238,0	20	9764,0	20593,0
4	8681,0	21230,0	21	9785,0	20422,0
5	8768,0	21157,0	22	9853,0	20376,0
6	8727,0	21117,0	23	9918,0	20242,0
7	8856,0	21043,0	24	9980,0	20210,0
8	8973,0	20983,0	25	9940,0	20148,0
9	8972,0	20962,0	26	9971,0	20024,0
10	9058,0	20987,0	27	10052,0	19954,0
11	9058,0	20998,0	28	9987,0	19865,0
12	9196,0	21006,0	29	9984,0	19614,0
13	9176,0	20950,0	30	10056,0	19631,0
14	9387,0	20938,0	31	10083,0	19554,0
15	9375,0	20858,0	32	10046,0	19484,0
16	9403,0	20879,0	33	10142,0	19434,0
17	9536,0	20760,0	34	10123,0	19419,0

- 1.Топоосновой чертежа является план съемки М 1:2000, выполненной ОАО Сибречпроект в 2000 году шифр 18-2000-0-ИЗ.
- 2.Привязка граничных линий дна протоки выполнена в городской системе координат.
- 3.Поперечные профили приведены на листах 7+16
- 4.Система высот Балтийская.
- 5.Система координат городская.
- 6.Отметки и размеры даны в метрах.

Схема расположения листов

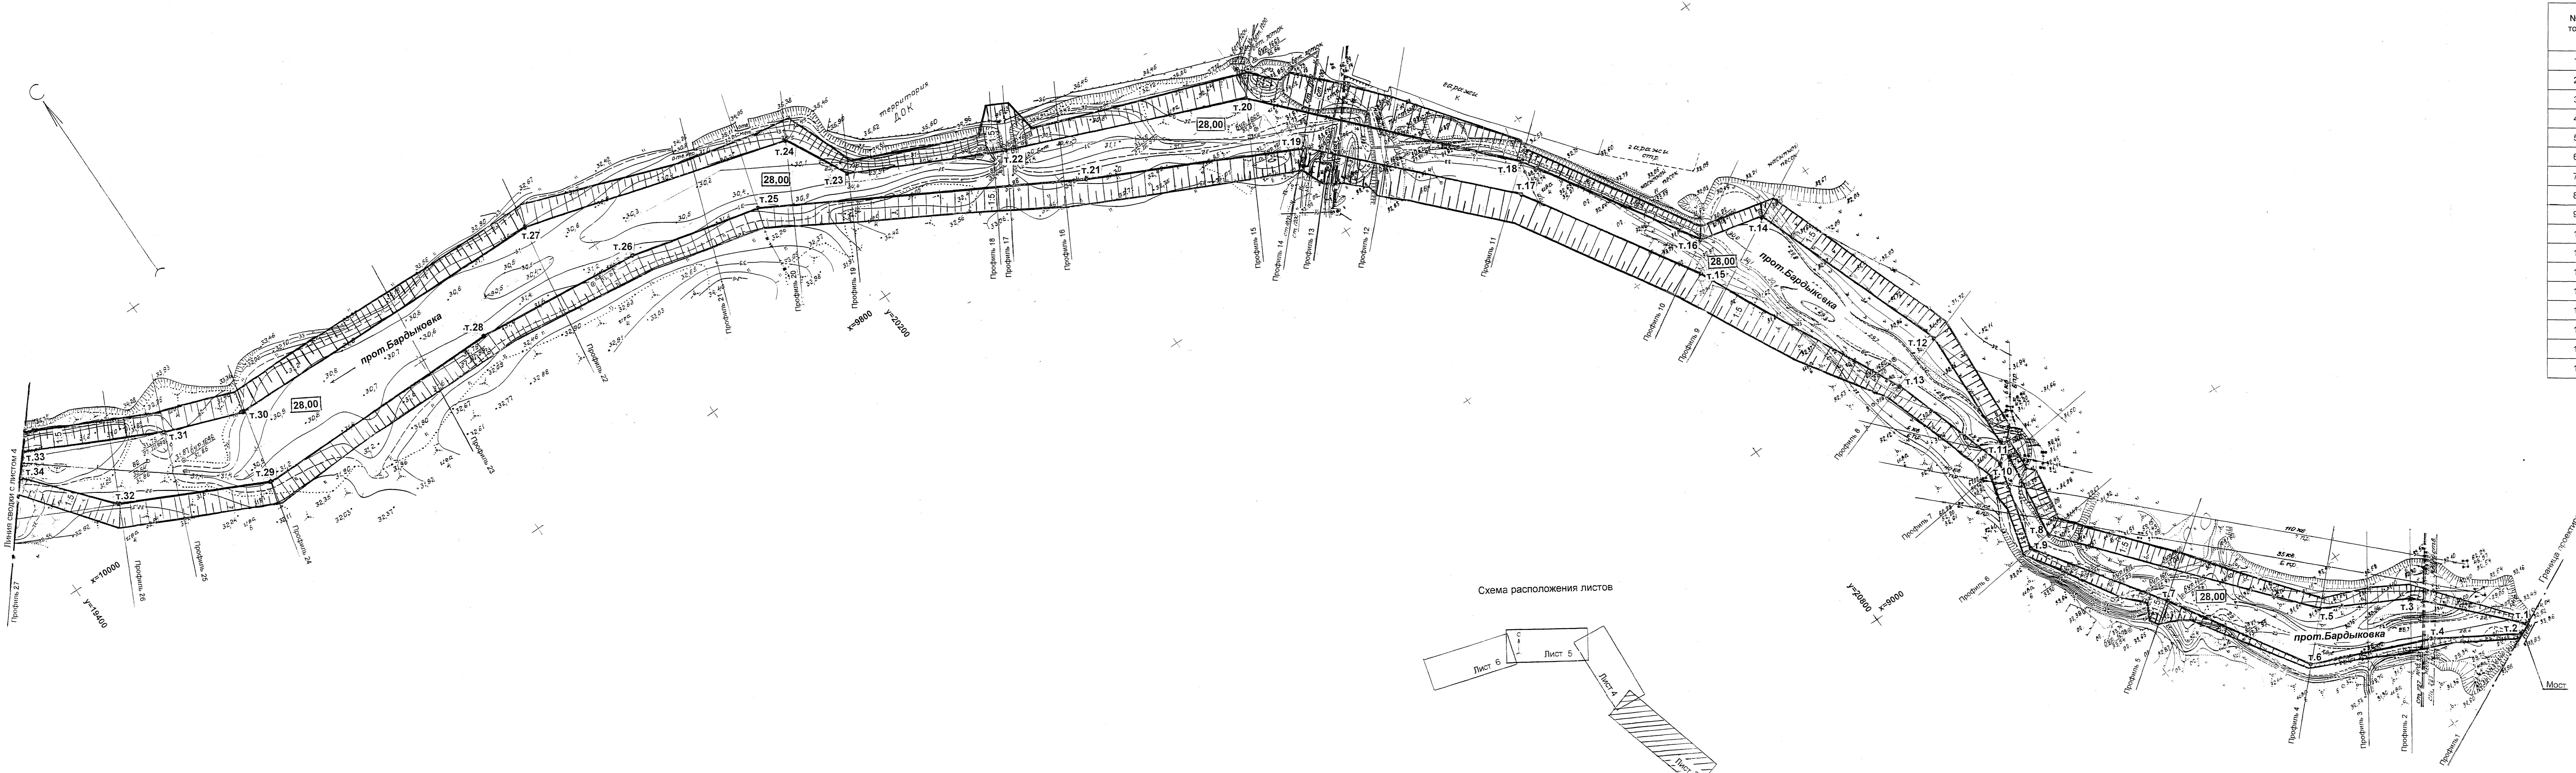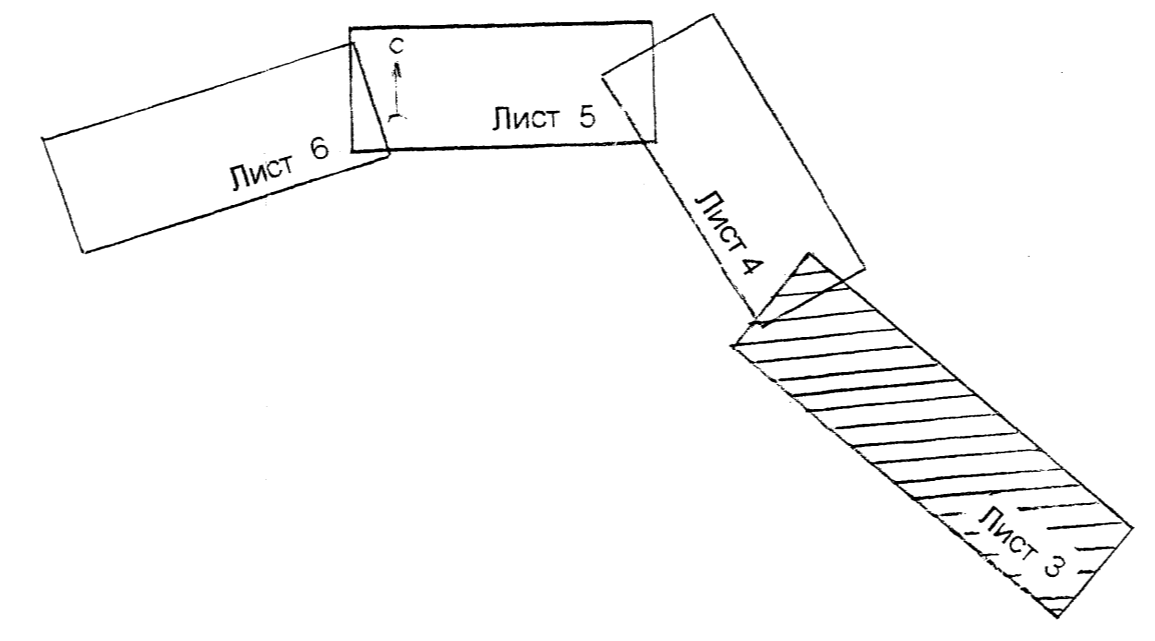


Запрещается тиражировать и передавать другим организациям и лицам без согласия ОАО "Сибречпроект"					
18-2000-0-ГТС					
Реабилитация протоки Бардыковки в г. Сургуте					
Изм.	Копия	Лист	№ док.	Подп.	Дата
Нач. отд.	Данилкин				06.00
Н-контр.	Семеновиков				06.00
Гл. спец.	Семеновиков				06.00
Проверил	Шулуткова				06.00
Проектир.	Тюрькина				06.00
Углубление протоки				Студия	Лист
План.Привязка М 1:2000				Р	3
ОАО СИБРЕЧПРОЕКТ				г. Новосибирск	

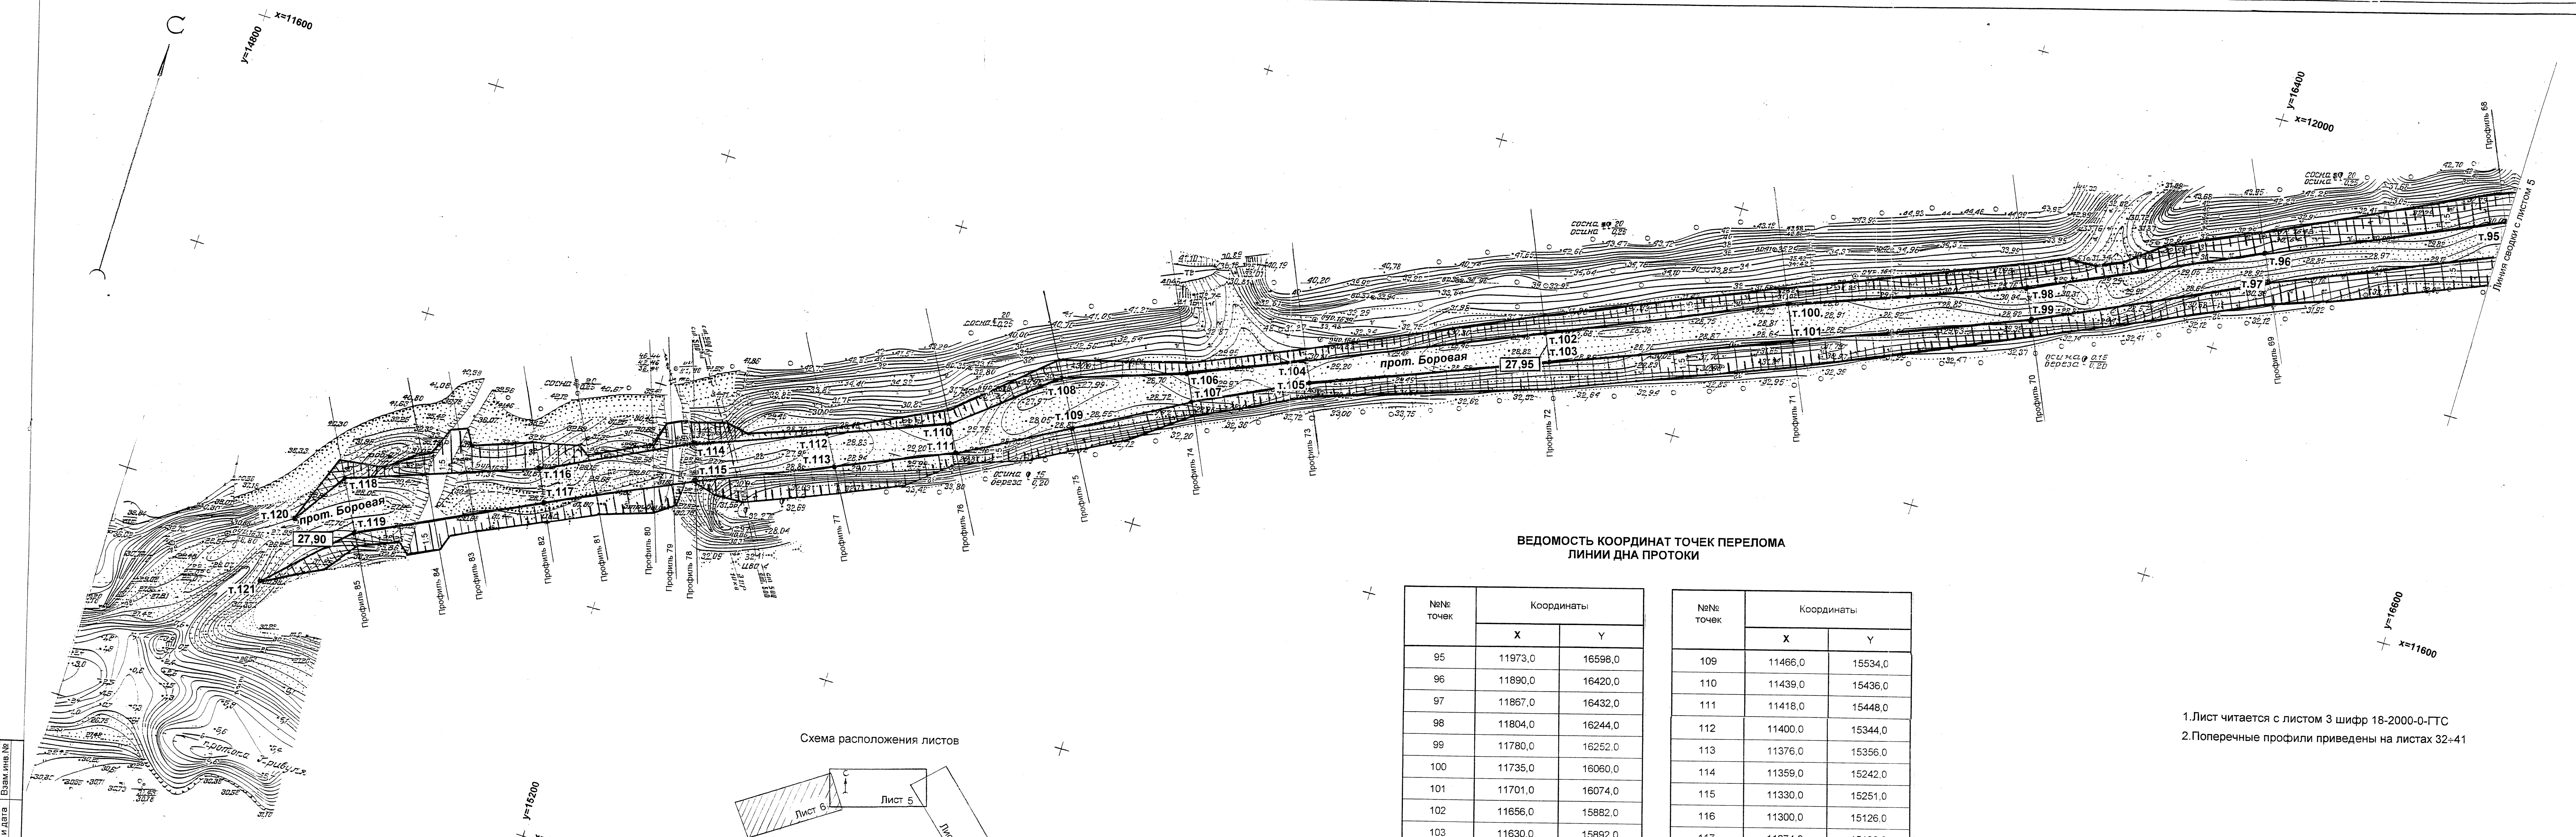

ВЕДОМОСТЬ КООРДИНАТ ТОЧЕК ПЕРЕЛОМА  
ЛИНИИ ДНА ПРОТОКИ

№№ точек	Координаты		№№ точек	Координаты	
	X	Y		X	Y
95	11973,0	16598,0	109	11466,0	15534,0
96	11890,0	16420,0	110	11439,0	15436,0
97	11867,0	16432,0	111	11418,0	15448,0
98	11804,0	16244,0	112	11400,0	15344,0
99	11780,0	16252,0	113	11376,0	15356,0
100	11735,0	16060,0	114	11359,0	15242,0
101	11701,0	16074,0	115	11330,0	15251,0
102	11656,0	15882,0	116	11300,0	15126,0
103	11630,0	15892,0	117	11274,0	15138,0
104	11574,0	15700,0	118	11244,0	14975,0
105	11558,0	15708,0	119	11206,0	14998,0
106	11535,0	15608,0	120	11200,0	14945,0
107	11515,0	15619,0	121	11142,0	14931,0
108	11504,0	15515,0			

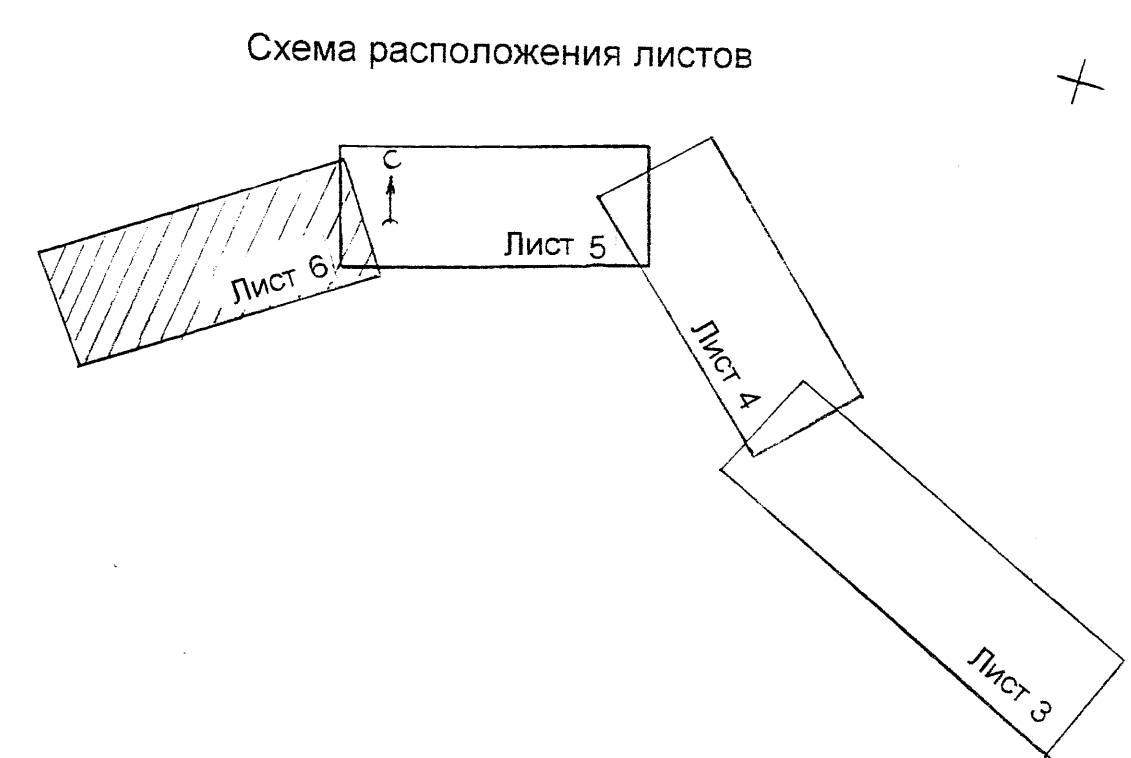


1. Лист читается с листом 3 шифр 18-2000-0-ГТС  
2. Поперечные профили приведены на листах 32÷41

Запрещается тиражировать и передавать другим организациям и лицам без согласия ОАО "Сибречпроект"					
18-2000-0-ГТС					
Реабилитация протоки Бардыковка в г. Сургуте					
Изм.	Кол. экз.	Лист	№ док.	Подп.	Дата
Гип		Бройтман			07.00
Нач. отд.		Давидкин			07.00
Н.контр.		Семенов			07.00
Гл. спец.		Семенов			07.00
Проверил		Шутукова			07.00
Проектир.		Перфильева			07.00
Углубление протоки					Стадия
					Лист
					Листов
План. Привязка М 1:2000					ОАО СИБРЕЧПРОЕКТ г. Новосибирск


Име. № подл. Подпись и дата. Взам. инв. №

Профиль 1

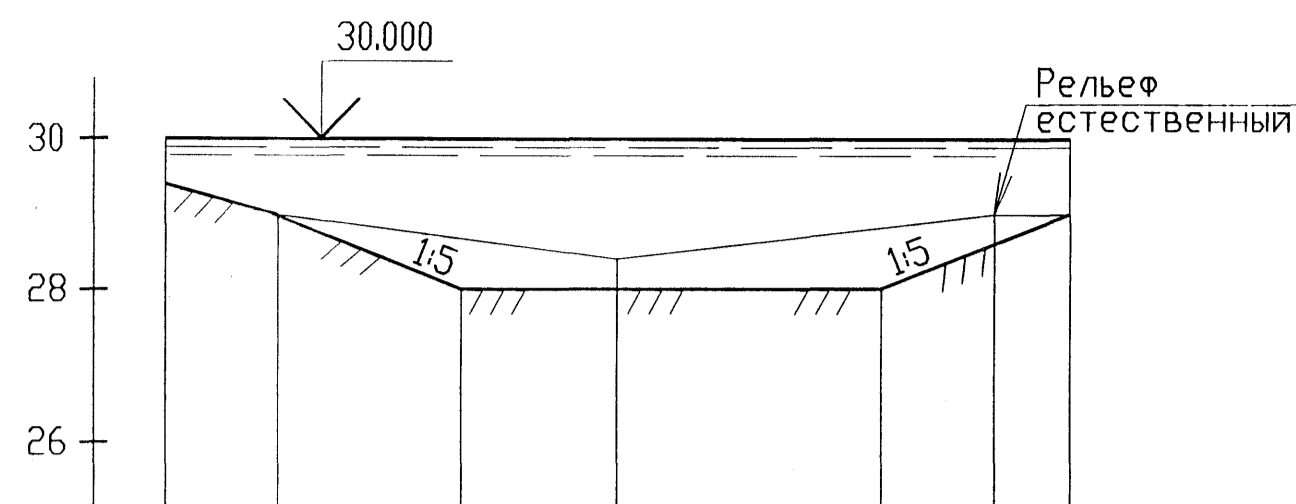


Отметки естественного рельефа, м	29.400	29.000	28.400	29.000	29.000
Расстояния, м		3.0	9.0	10.0	2.0
Проектные отметки, м		28.000		28.000	
Ширина по дну, м			11.1		

Профиль 2

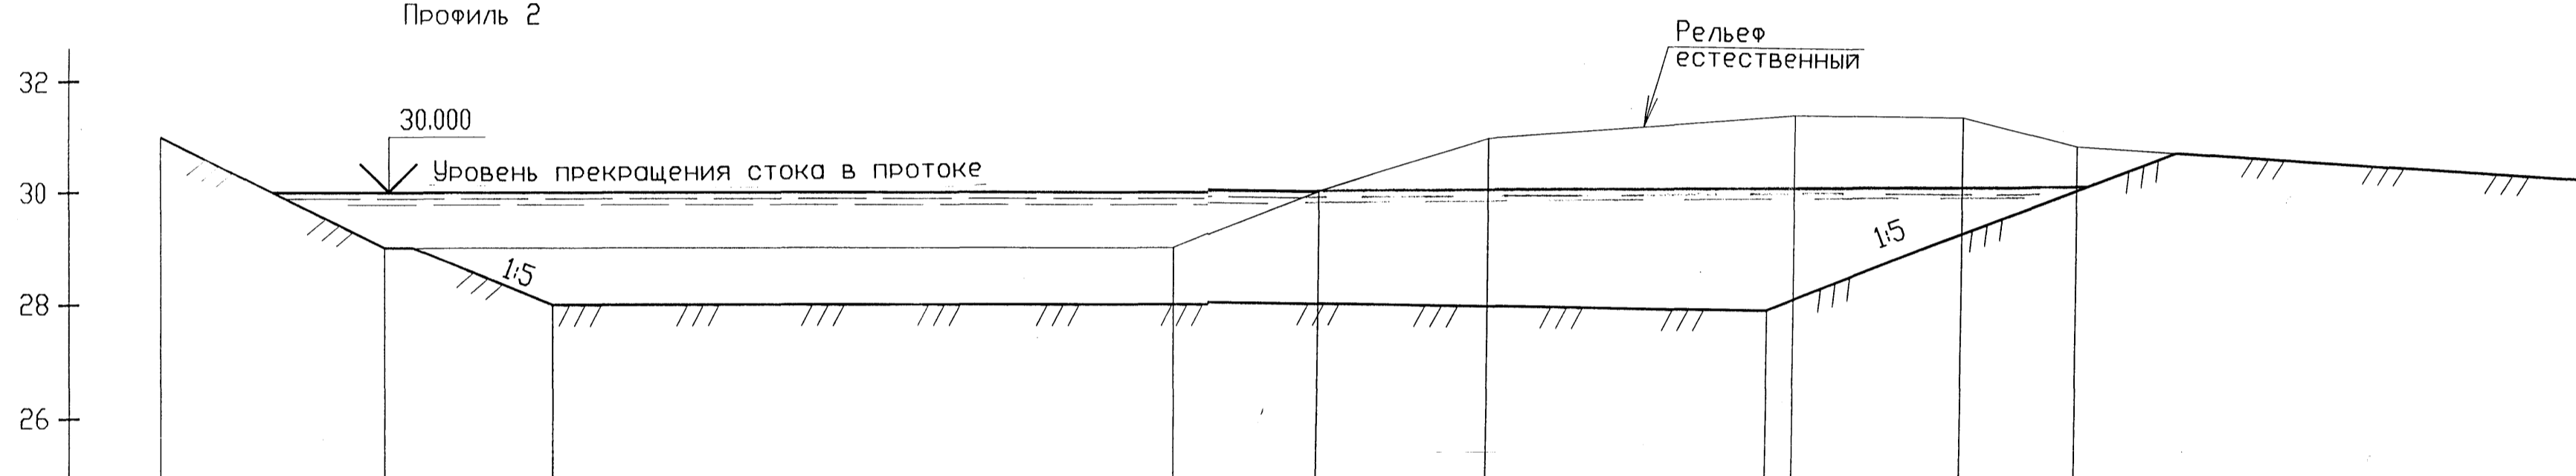

Отметки естественного рельефа, м	31.000	29.000	29.000	30.000	31.000	31.500	31.500	31.000	30.500
Расстояния, м		8.0	28.0	5.0	6.0	11.0	6.0	4.0	18.0
Проектные отметки, м		28.000		28.000		28.000			
Ширина по дну, м			43.0						




Профиль 3

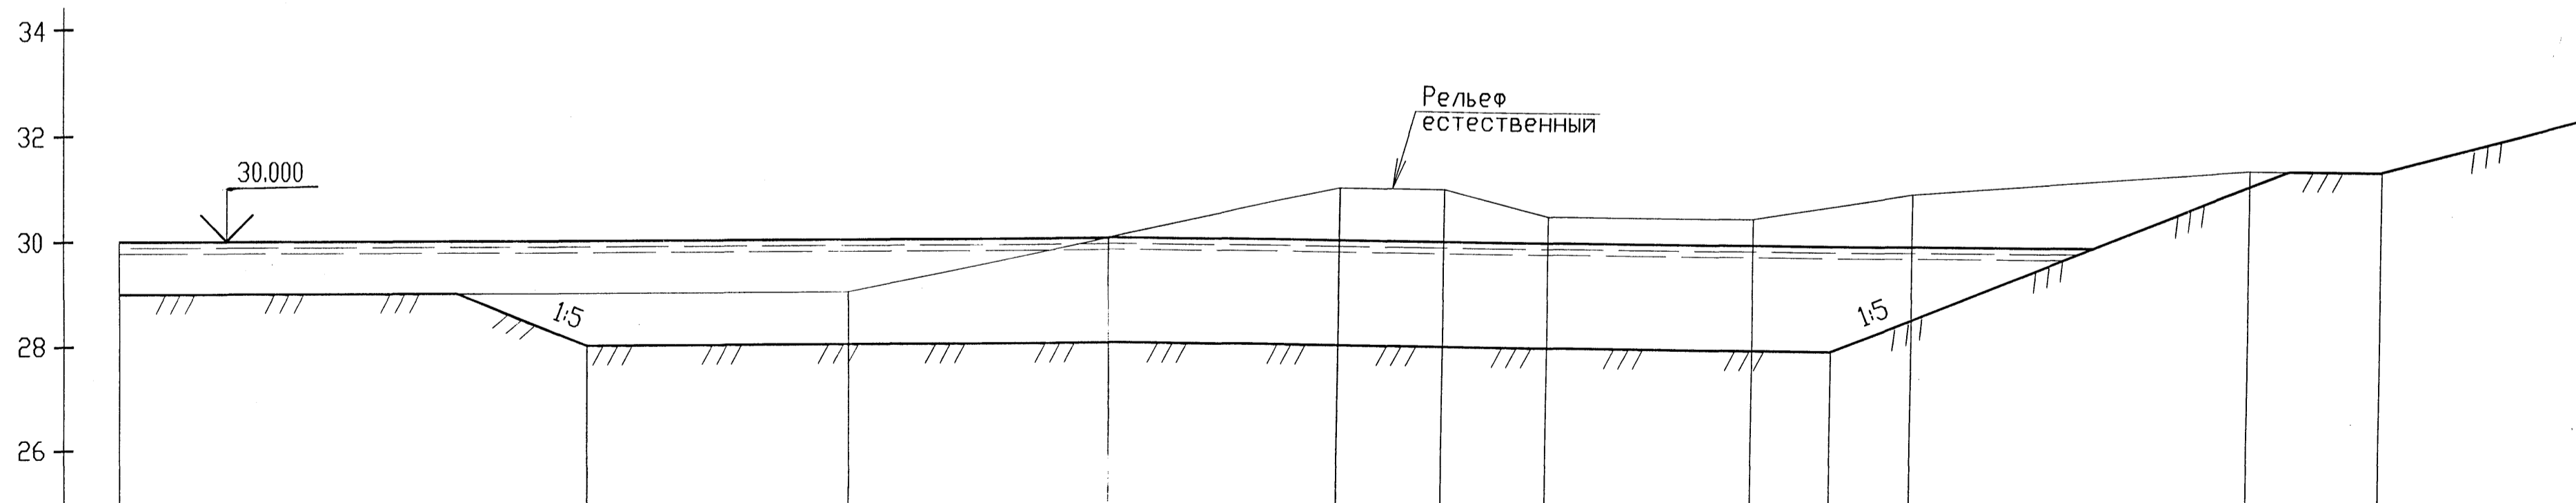

Отметки естественного рельефа, м	29.000	29.000	30.000	31.000	31.000	30.500	31.500	31.500	31.000	31.500	31.500	32.500
Расстояния, м		28.0	10.0	9.0	4.0	4.0	8.0	6.0	13.0	5.0	8.0	
Проектные отметки, м		28.000		28.000		28.000						
Ширина по дну, м			48.0									

1. Профили выполнены с использованием материалов изысканий, выполненных ОАО Сибречпроект в 2000 г, шифр 18-2000-ИЗ.
2. Положение профилей в плане приведено на листах
3. Система высот Балтийская.
4. Профили выполнены в масштабах горизонтальный 1:200 вертикальный 1:100.


Запрещается тиражировать и передавать другим организациям и лицам без согласия ОАО 'Сибречпроект'					
18-2000-0-ГТС					
Реабилитация протоки Бардыковки в г. Сургуте					
Изм.	Кол. экз.	Лист	№ док.	Подп.	Дата
Нач. отд.		Данилкин		<i>[Signature]</i>	07.00
Н.контр.		Семенников		<i>[Signature]</i>	07.00
Гл. спец.		Семенников		<i>[Signature]</i>	07.00
Проверил		Шульцова		<i>[Signature]</i>	07.00
Проектир.		Мухоморова		<i>[Signature]</i>	07.00
Углубление протоки				Стация	Лист
				Р	7
Поперечные профили 1-3				Листов	
				ОАО Сибречпроект г. Новосибирск	

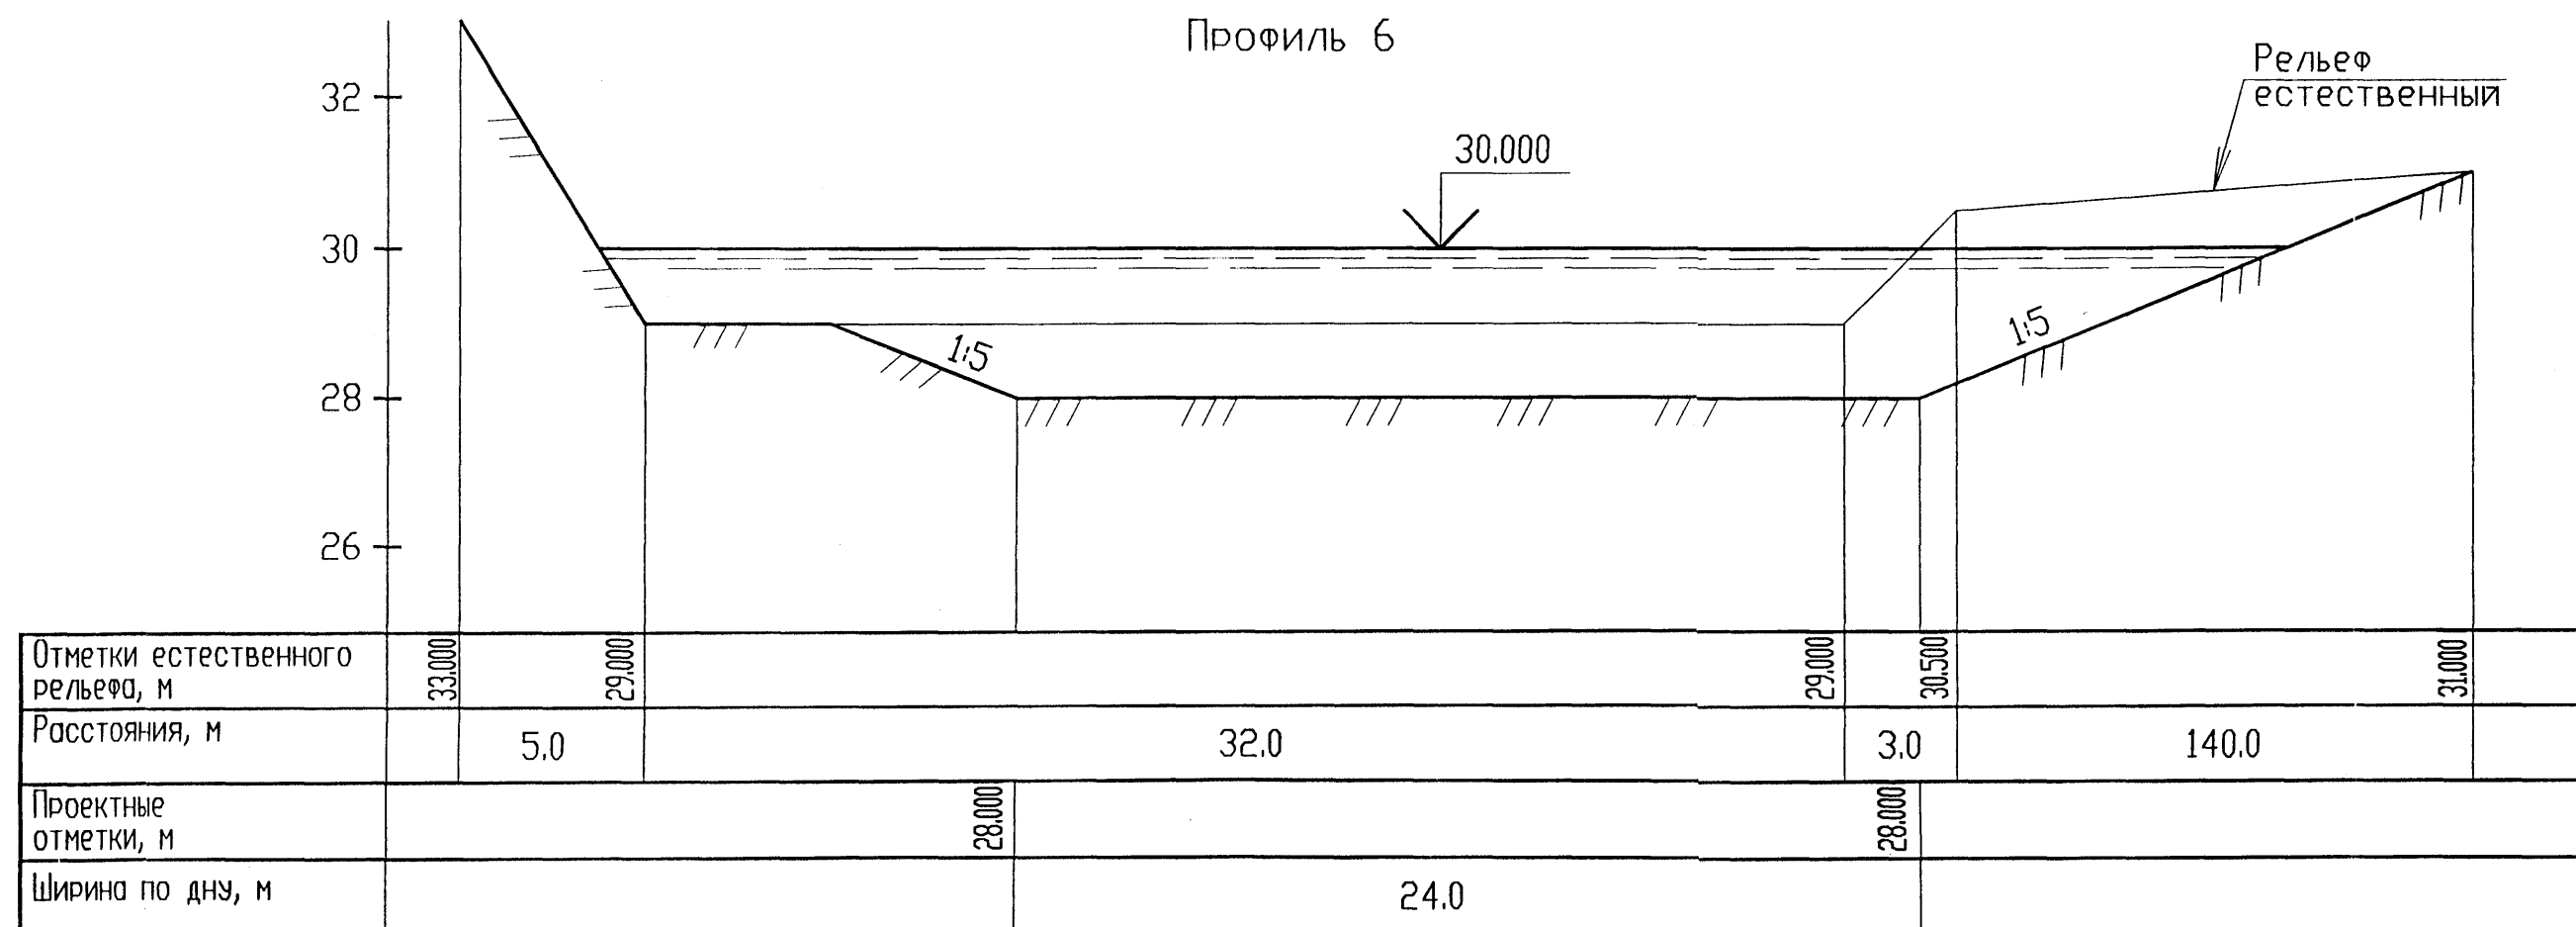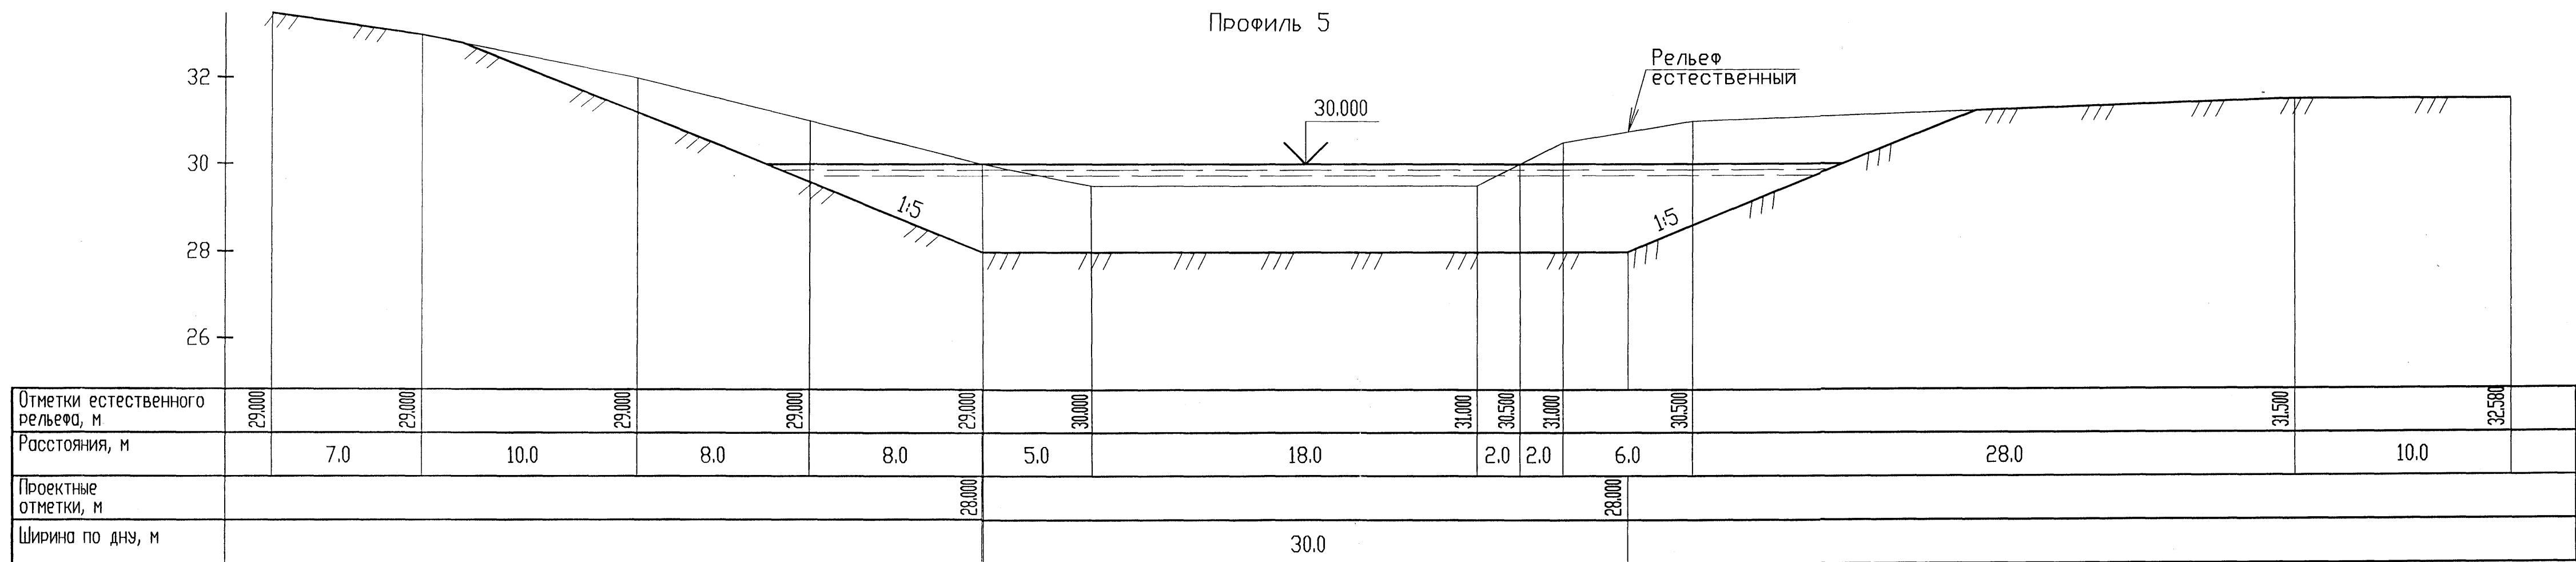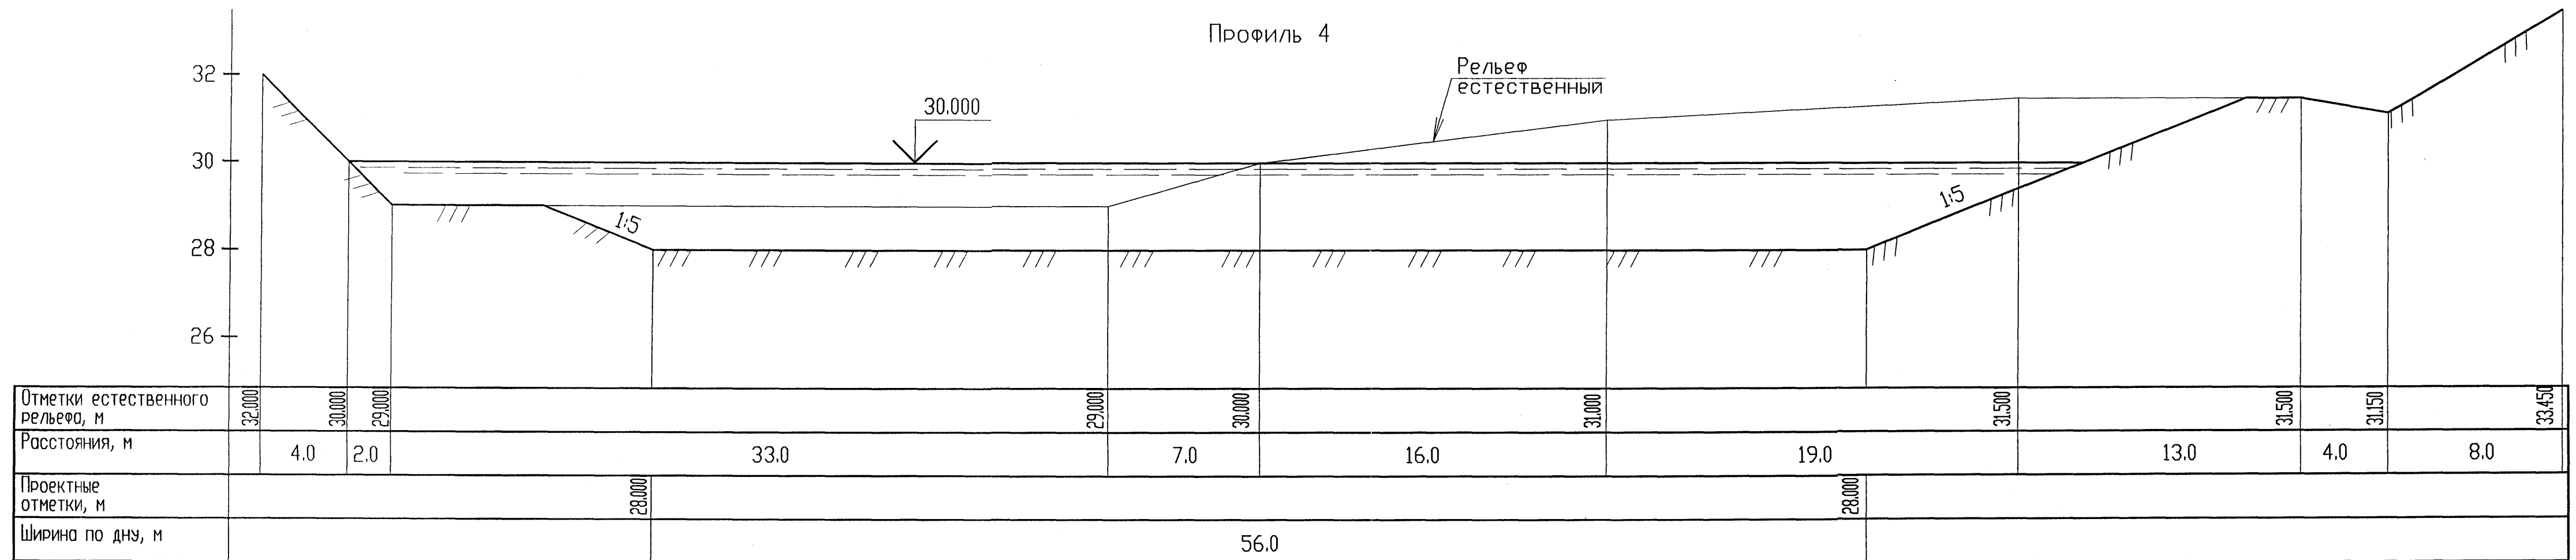


Запрещается тиражировать и передавать другим организациям и лицам без согласия ОАО "Сибречпроект"								
18-2000-0-ГТС								
Реабилитация протоки Бардыковки в г. Сургуте								
Изм.	Кол. экз.	Лист	N док	Подп.	Дата			
Нач. отд.		Данилкин		<i>[Signature]</i>	07.00	Углубление протоки		
Н.контр.		Семенников		<i>[Signature]</i>	07.00			
Гл. спец.		Семенников		<i>[Signature]</i>	07.00			
Проверил		Шульцова		<i>[Signature]</i>	07.00			
Проектир.		Мухарлямова		<i>[Signature]</i>	07.00	Поперечные профили 4-6		
						Стадия	Лист	Листов
						Р	8	
						ОАО Сибречпроект г. Новосибирск		

Изм. Подп. Подпись и дата Взам. инв. N


Профиль 7

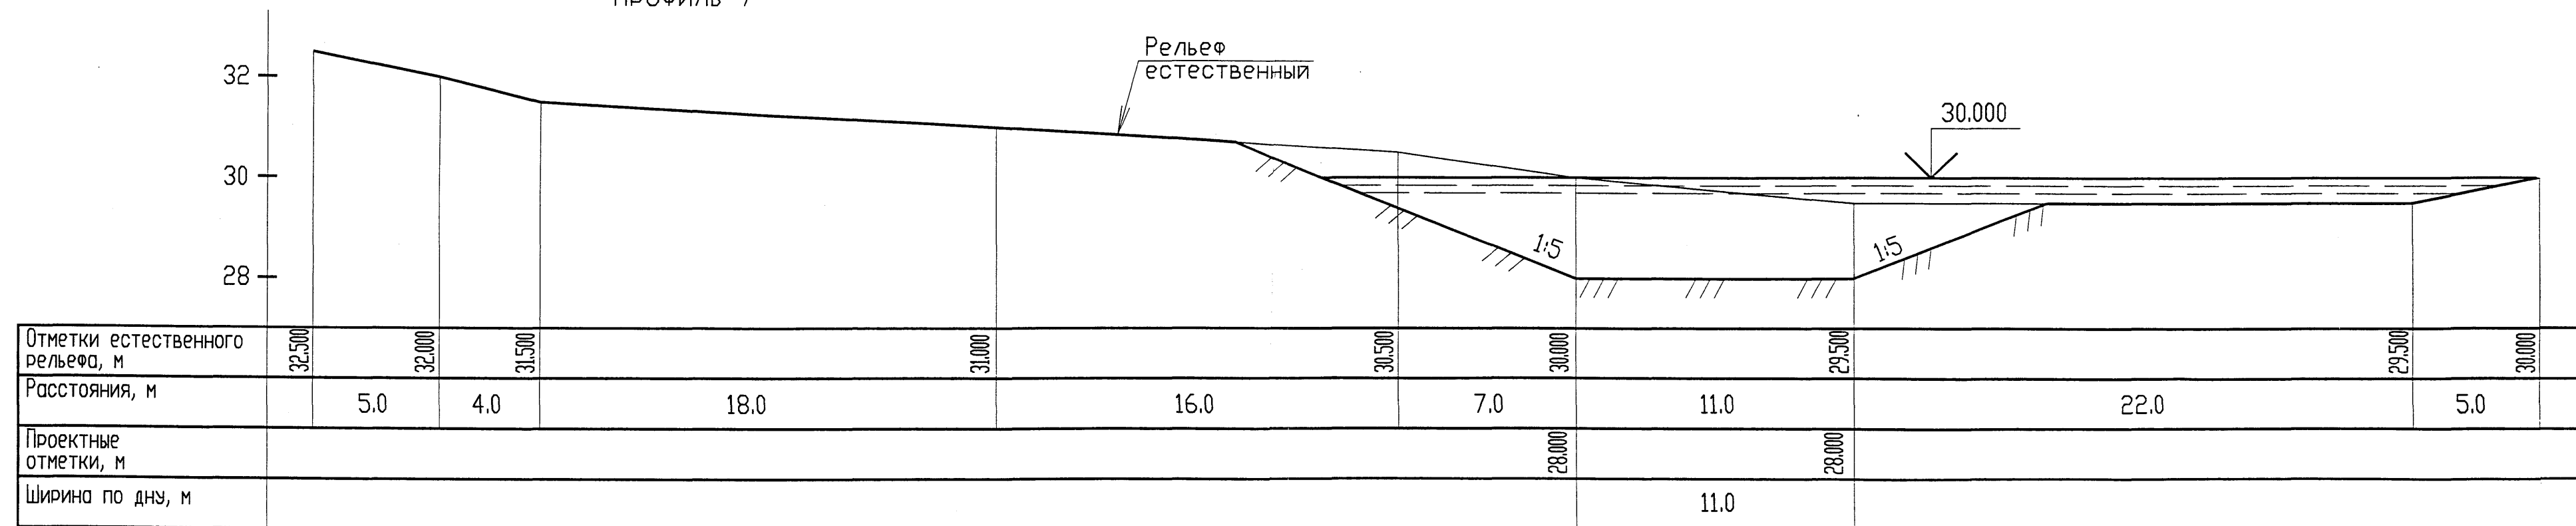

Профиль 8

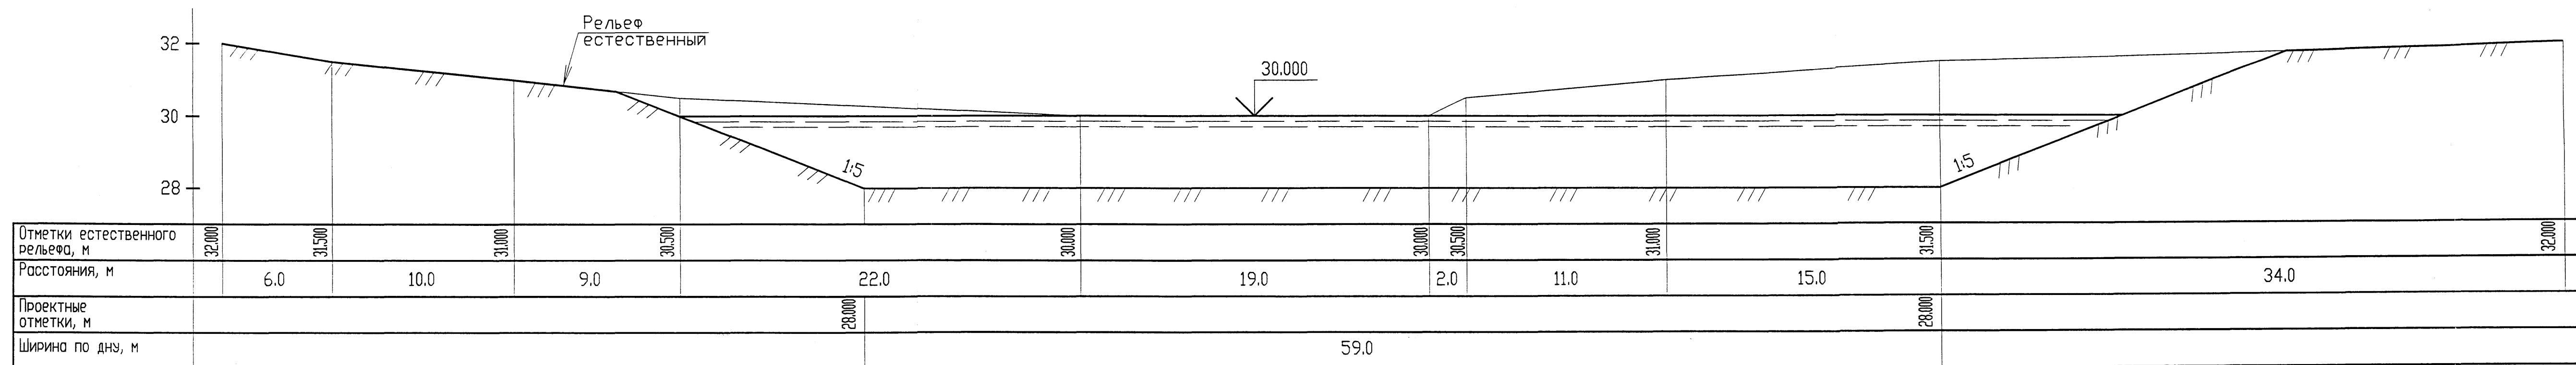




Профиль 9

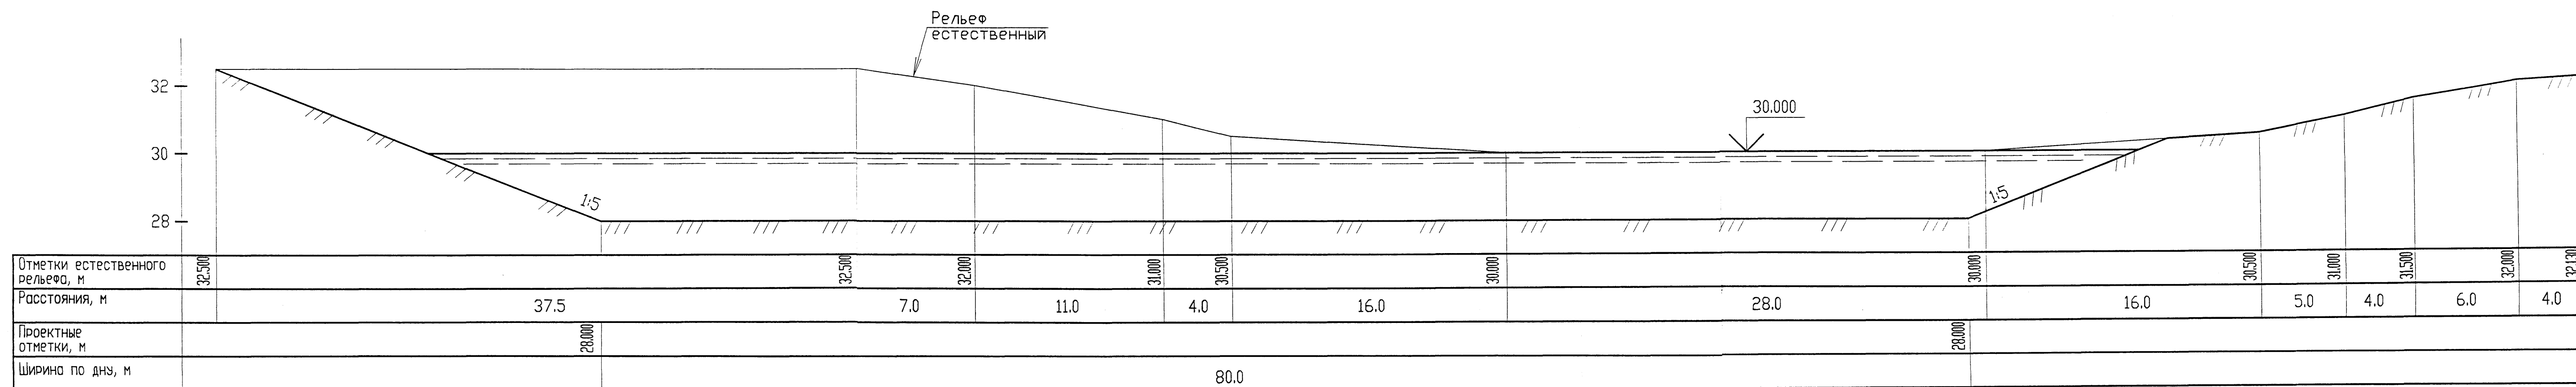




Запрещается тиражировать и передавать другим организациям и лицам без согласия ОАО "Сибречпроект"					
18-2000-0-ГТС					
Реабилитация протоки Бардыковки в г. Сургуте					
Изм.	Кол. зч.	Лист	№ док.	Подп.	Дата
Нач. отд.	Данилкин	Семенов	07.00		
Нач.отд.	Семенов	Семенов	07.00		
Гл. спец.	Семенов	Семенов	07.00		
Проверил	Шулткова	Шулткова	07.00		
Проектир.	Мухомярова	Мухомярова	07.00		
Углубление протоки				Стадия	Лист
Поперечные профили 7-9				Р	9
				Листов	
				ОАО Сибречпроект г. Новосибирск	

Имя Подп. Подпись и дата Взам. инв. №



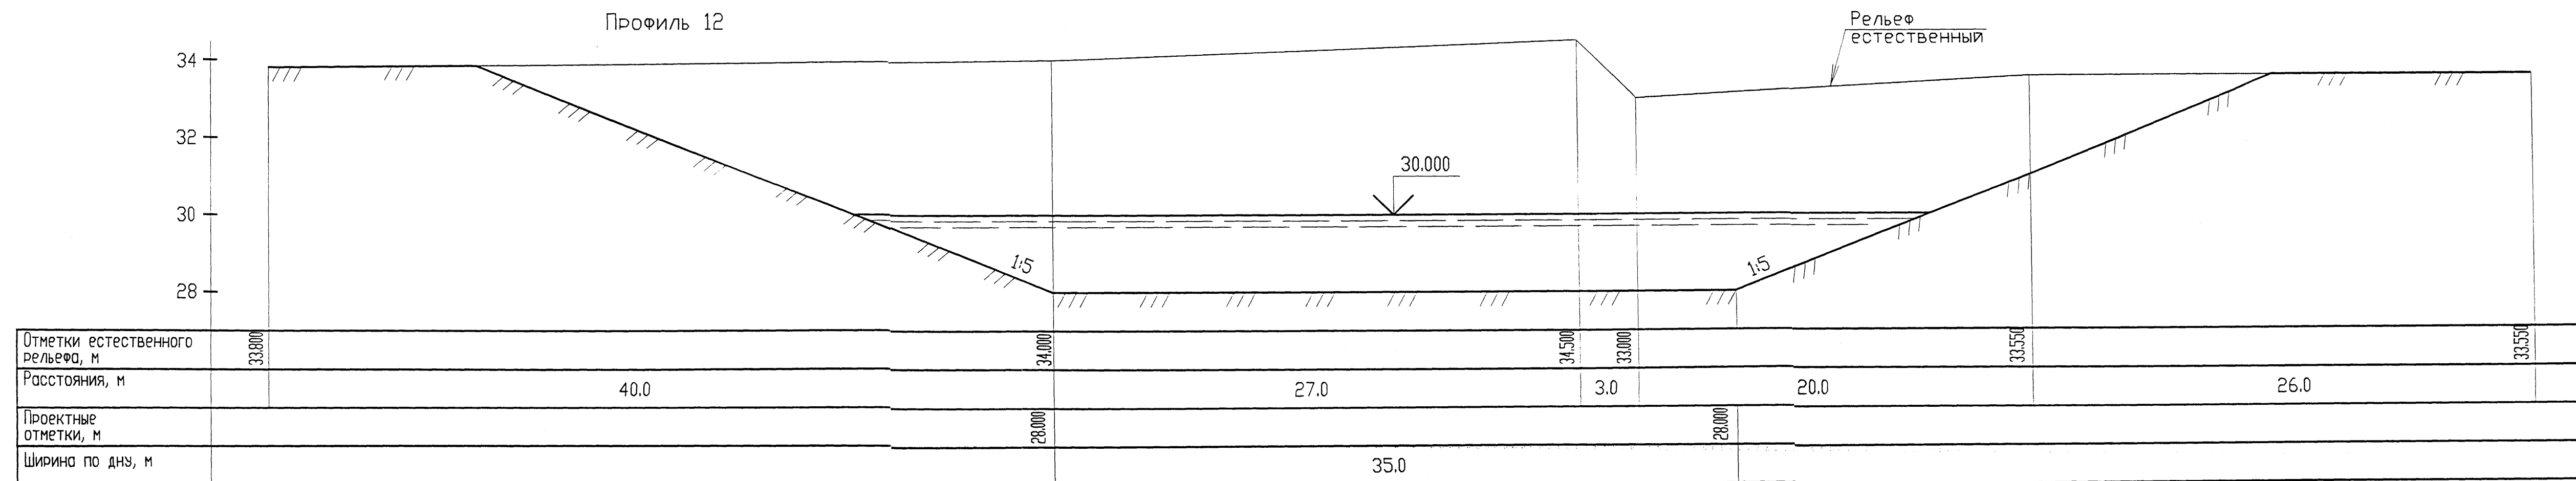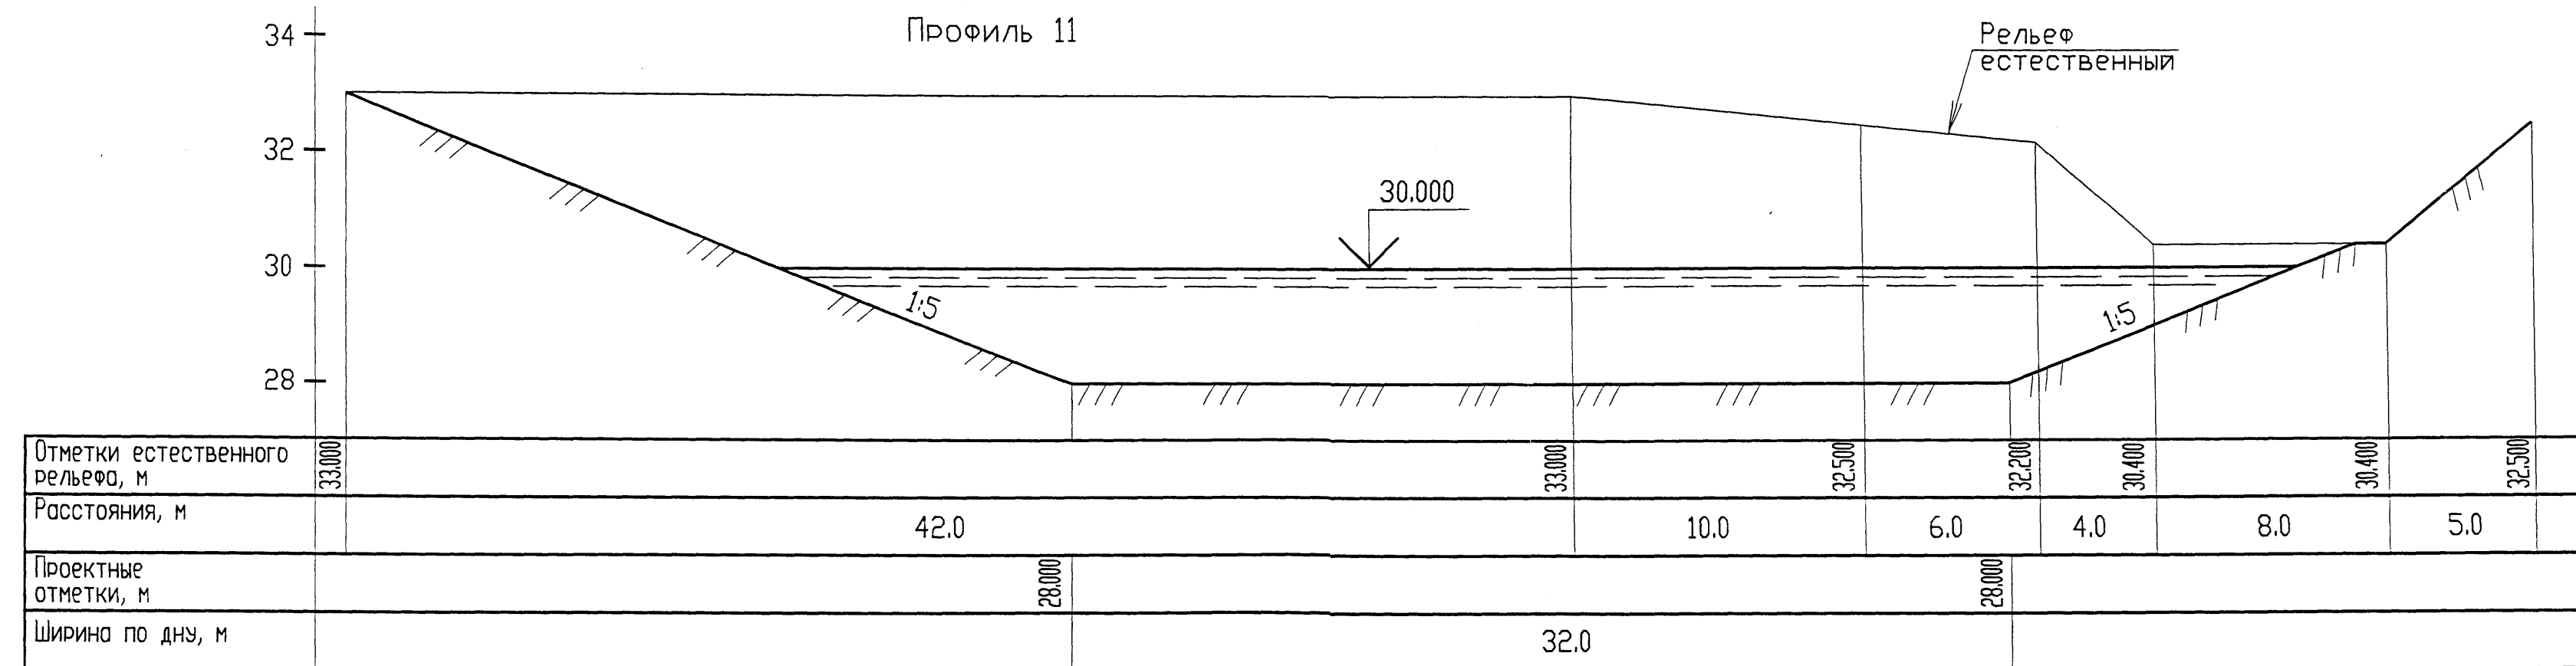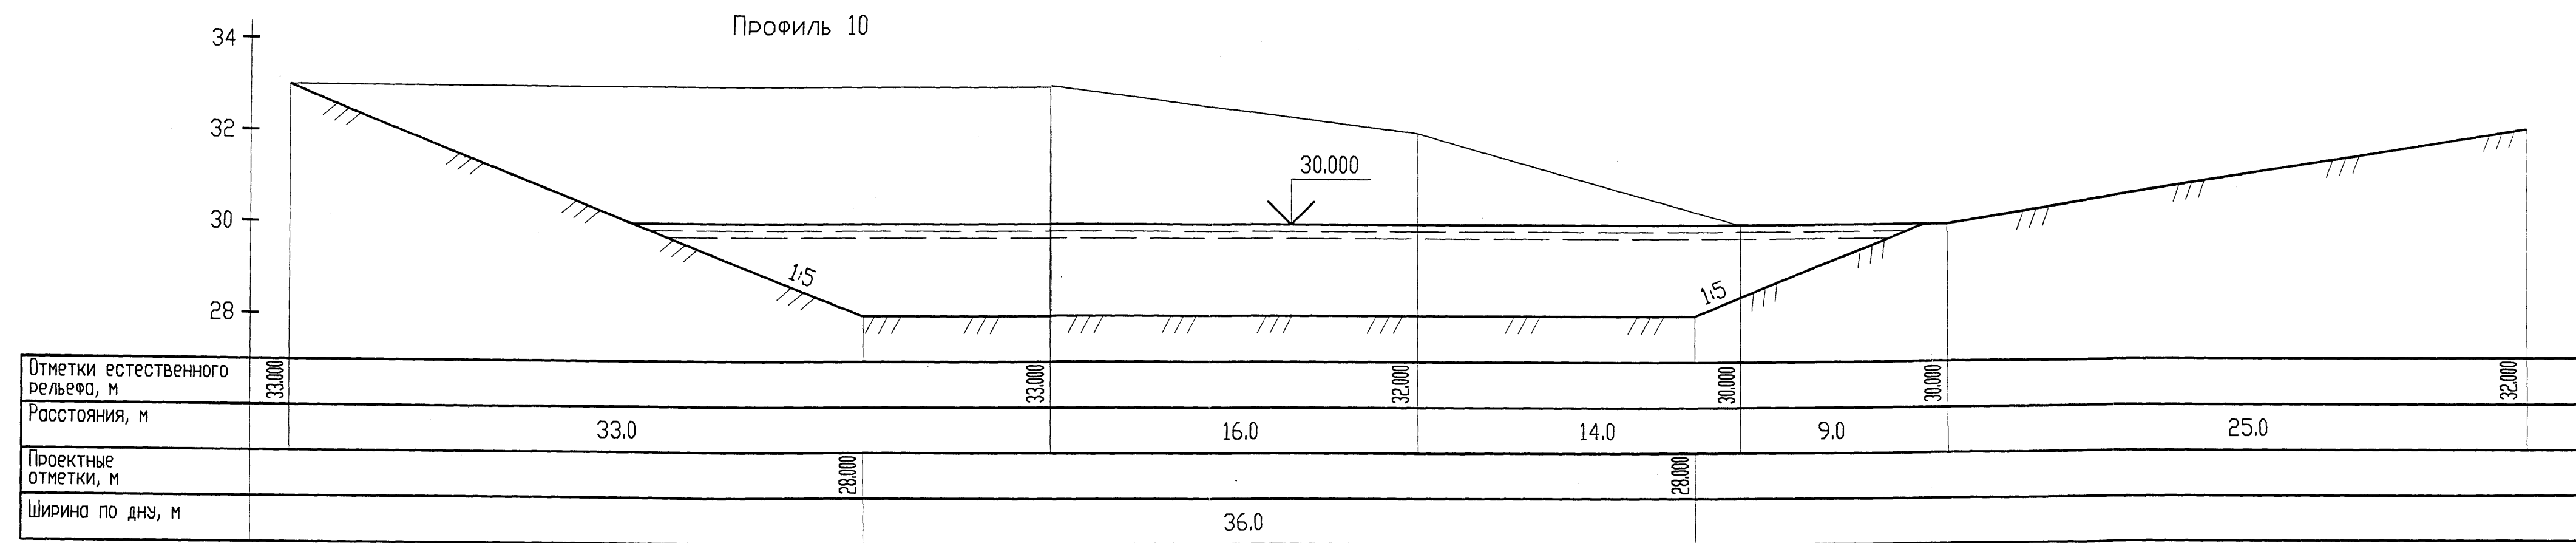

Запрещается тиражировать и передавать другим организациям и лицам без согласия ОАО "Сибречпроект"								
18-2000-0-ГТС								
Реабилитация протоки Бардыковки в г. Сургуте								
Изм.	Кол. эч.	Лист	N док.	Подп.	Дата			
Нач. отд.	Данилкин				07.00	Углубление протоки		
Н.контр.	Семенников				07.00			
Гл. спец.	Семенников				07.00			
Проверил	Шулуткова				07.00			
Проектир.	Мухоморова				07.00			
Поперечные профили 10-12						Стация	Лист	Листов
						P	10	
						ОАО Сибречпроект г. Новосибирск		

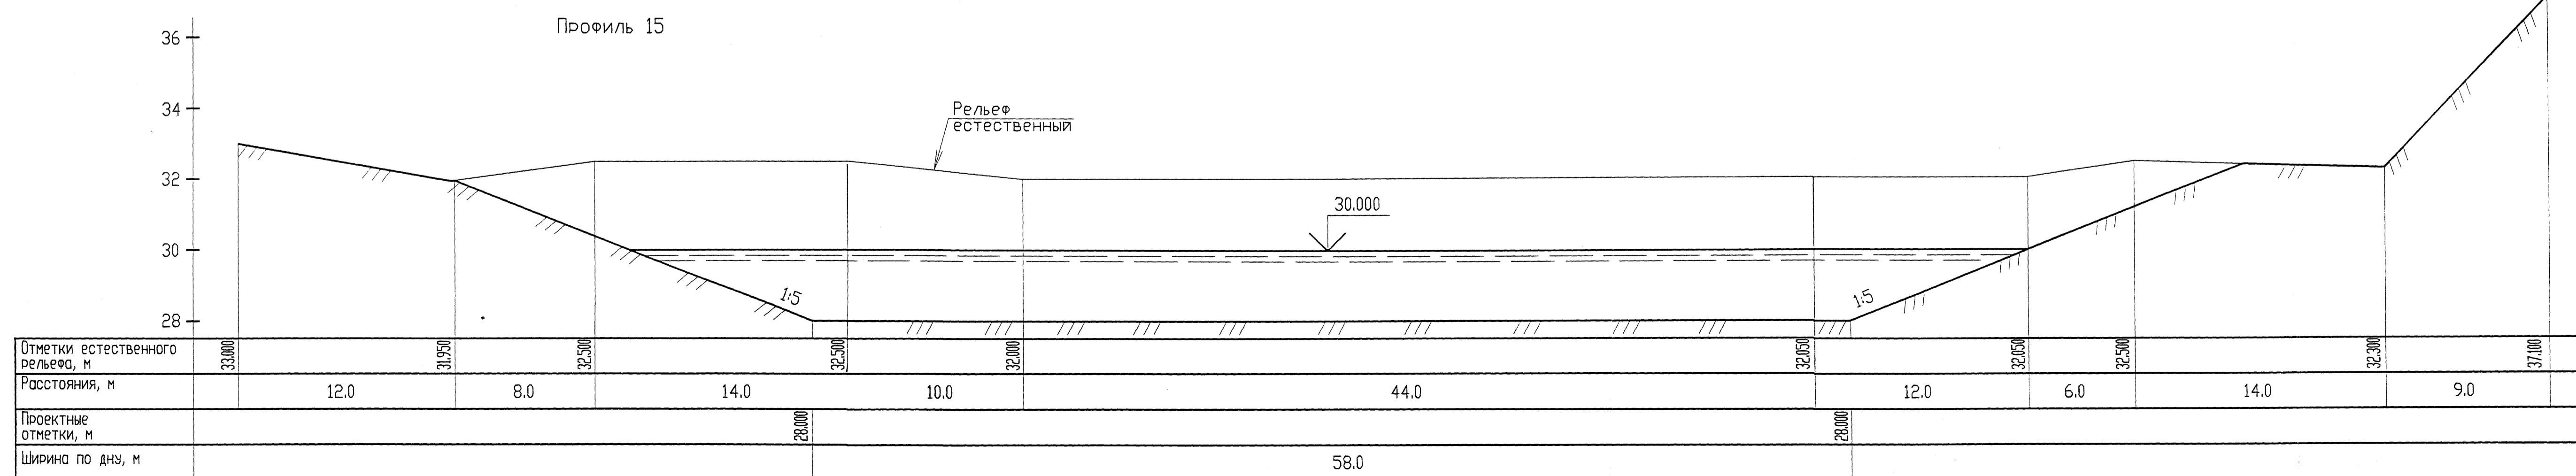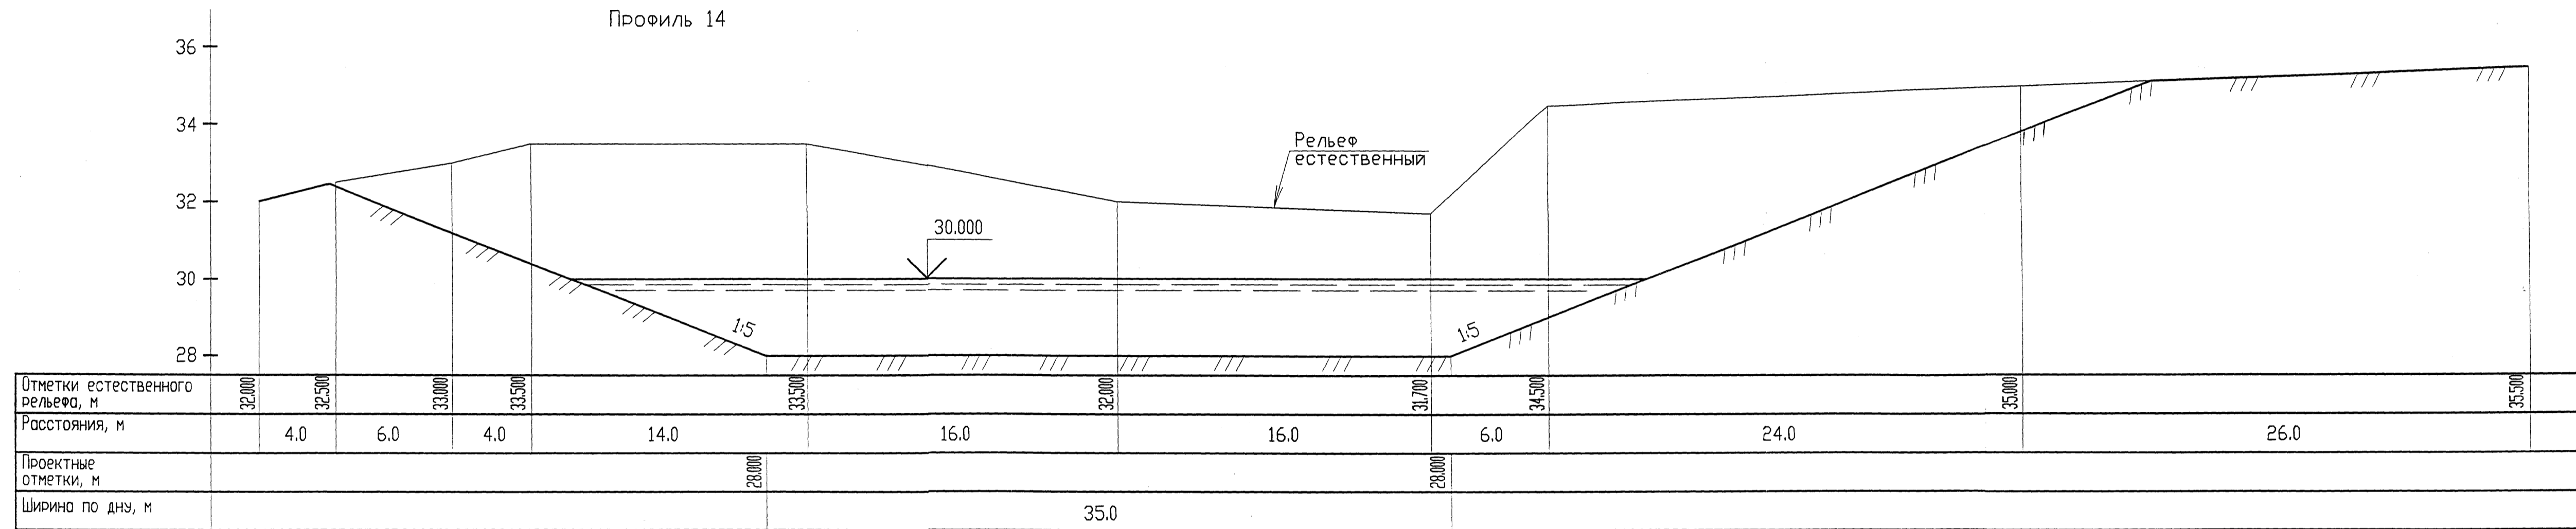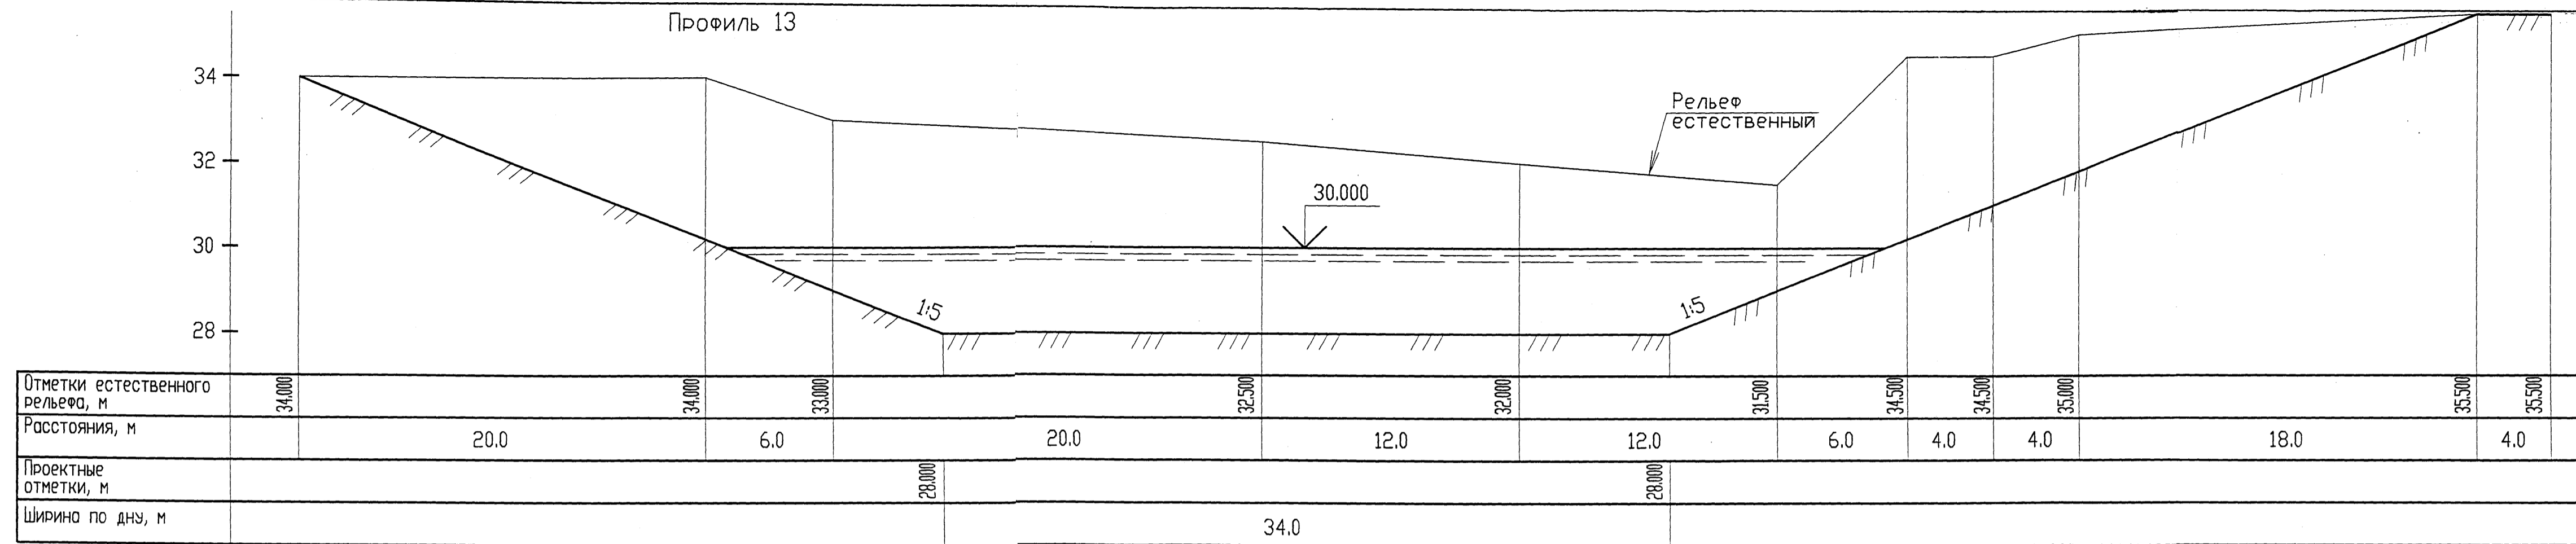

Запрещается тиражировать и передавать другим организациям и лицам без согласия ОАО "Сибирчпроект"


18-2000-0-ГТС					
Реабилитация протоки Бардыковки в г. Сургуте					
Изм.	Кол. эч.	Лист	№ док.	Подп.	Дата
Нач. отд.	Данилкин	07.00			
Инж. контр.	Семенников	07.00			
Инж. спец.	Семенников	07.00			
Проверил	Шульцова	07.00			
Проектир.	Мухоморова	07.00			

Углубление протоки	Стадия	Лист	Листов
Поперечные профили 13-15	Р	11	


ОАО Сибирчпроект  
г. Новосибирск

Имя и Подп. Подпись и дата Вексл. инв. №


Профиль 16

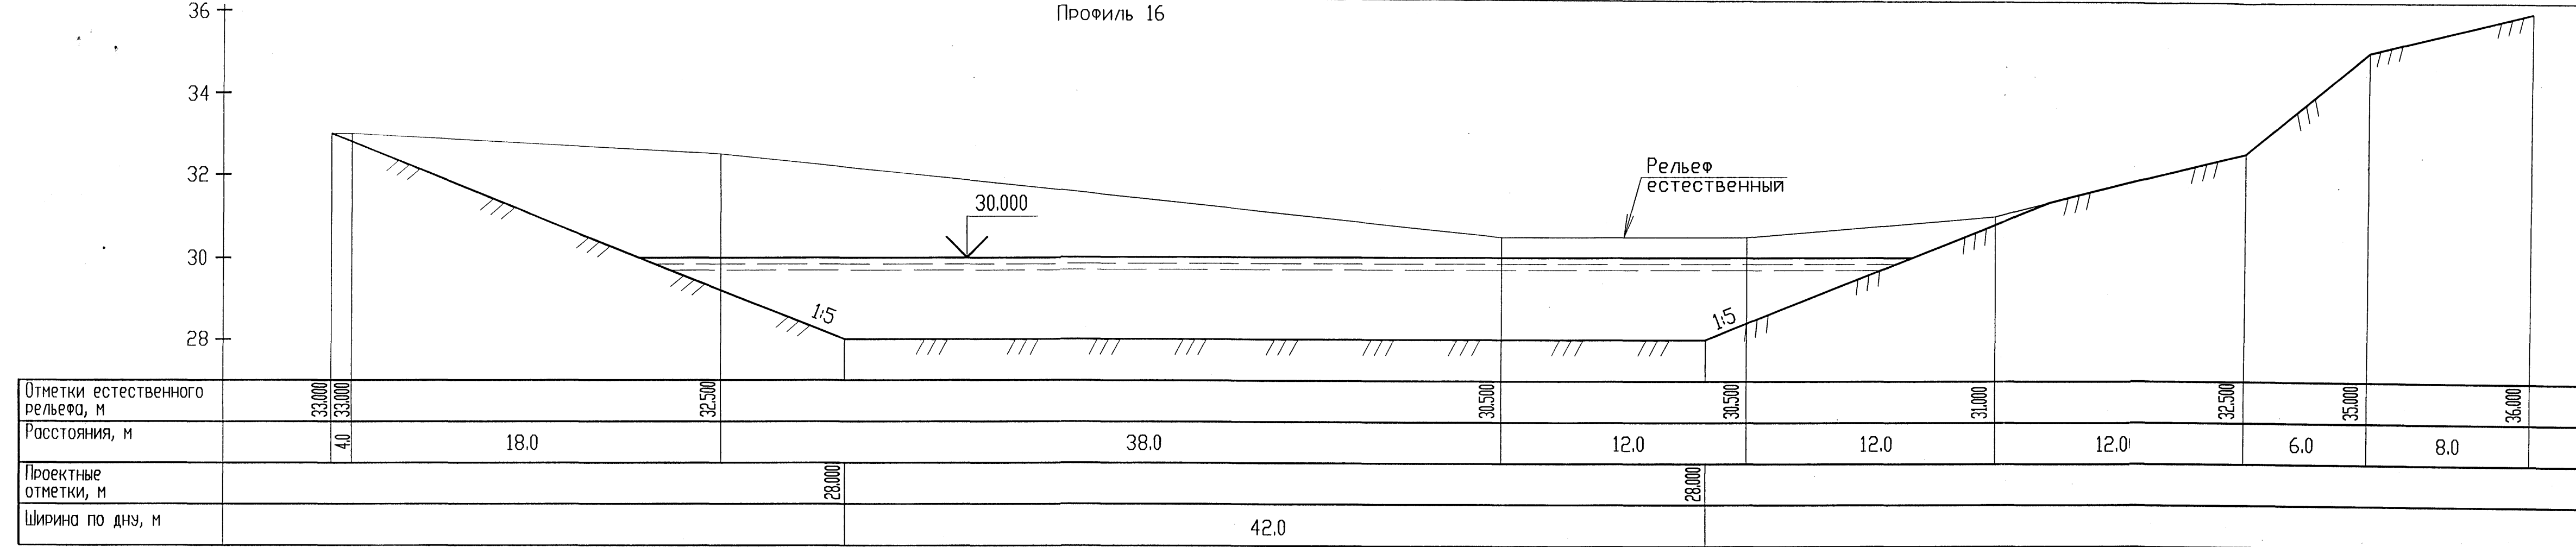

Профиль 17

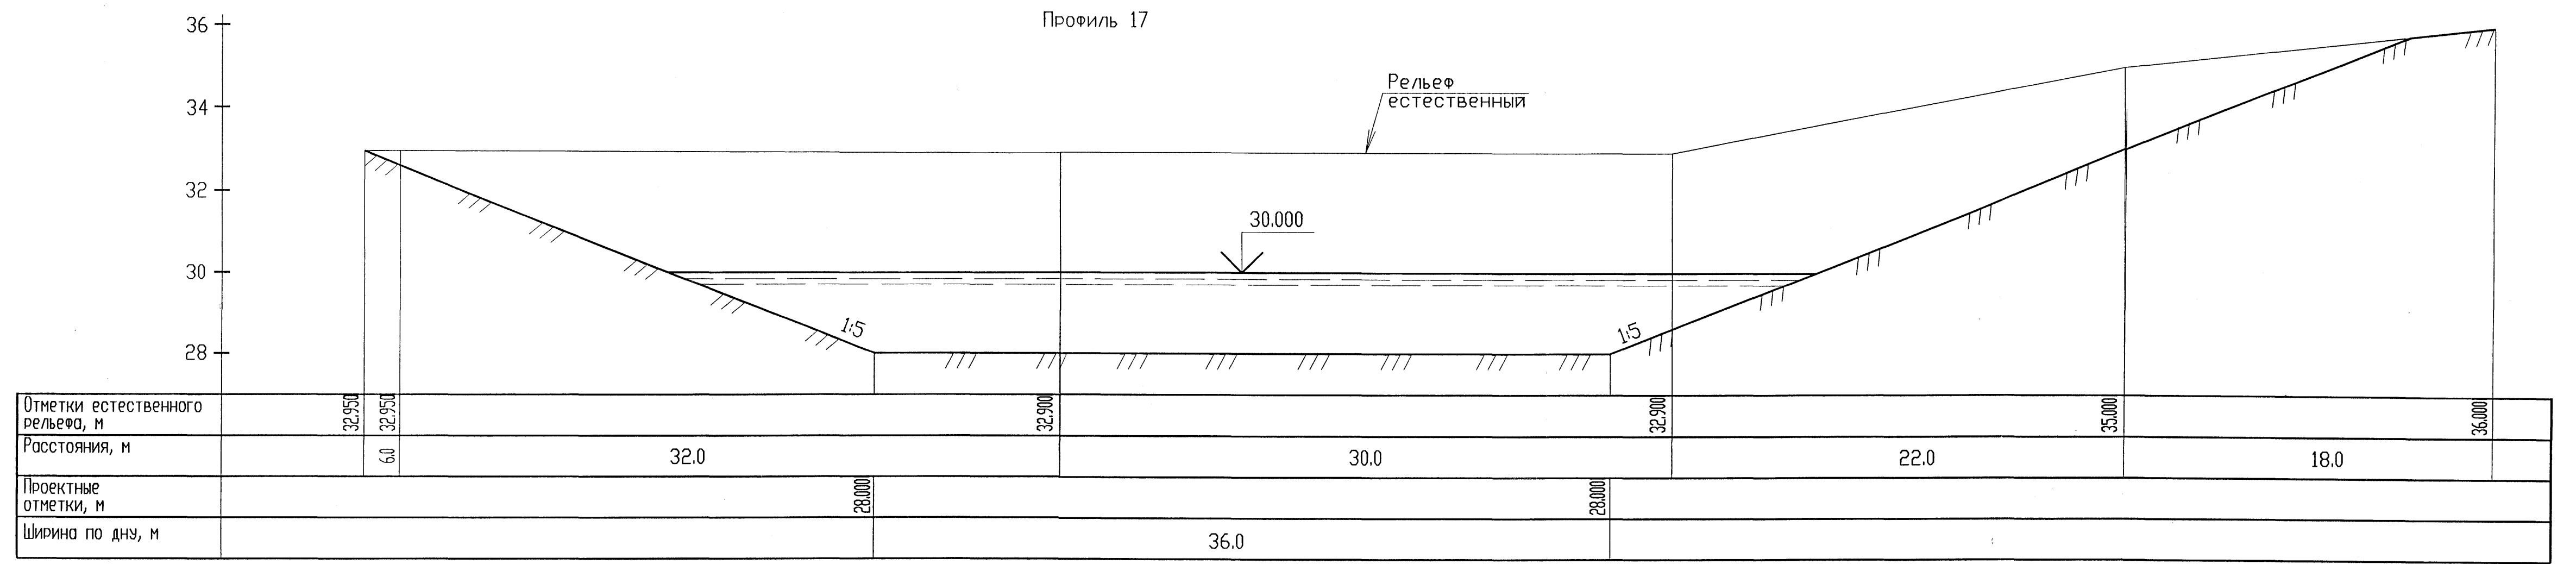


Профиль 18

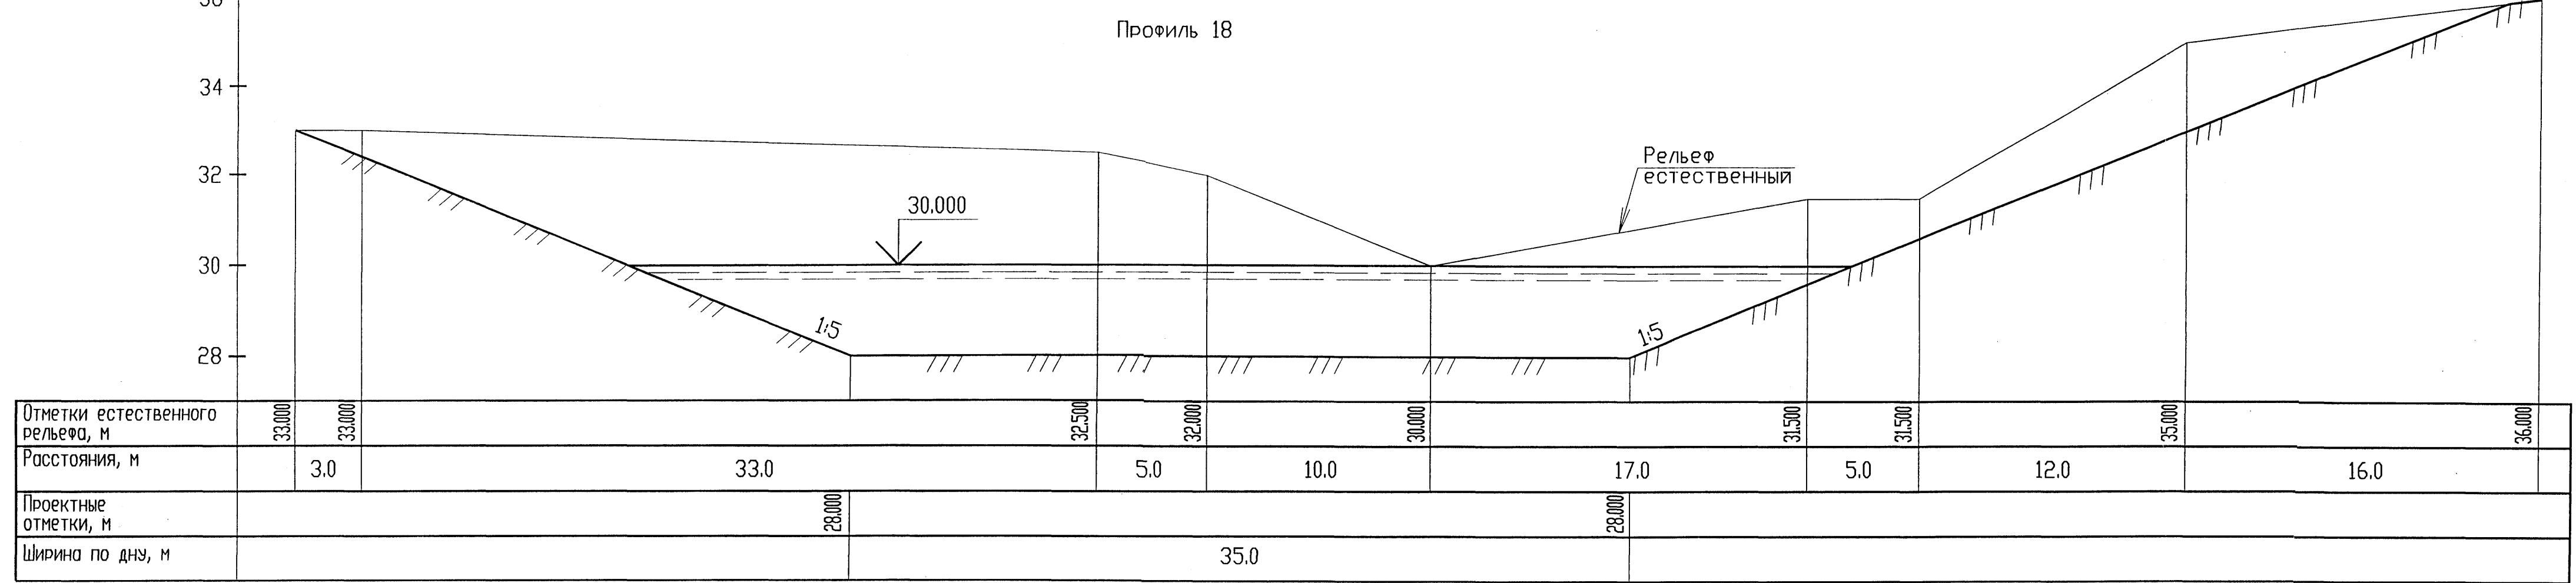


Запрещается тиражировать и передавать другим организациям и лицам без согласия ОАО "Сибречпроект"						
18-2000-0-ГТС						
Реабилитация протоки Бардыковки в г. Сургуте						
Изм.	Кол. экз.	Лист	N док.	Подп.	Дата	
Нач. отд.	Данилкин				07.00	Углубление протоки
Н.контр.	Семенников				07.00	
Гл. спец.	Семенников				07.00	
Проверил	Шулуткова				07.00	
Проектир.	Мухомрямова				07.00	Поперечные профили 16-18
						ОАО Сибречпроект г. Новосибирск

Имя Подп. Подпись и дата Взам. инв. N


Профиль 19

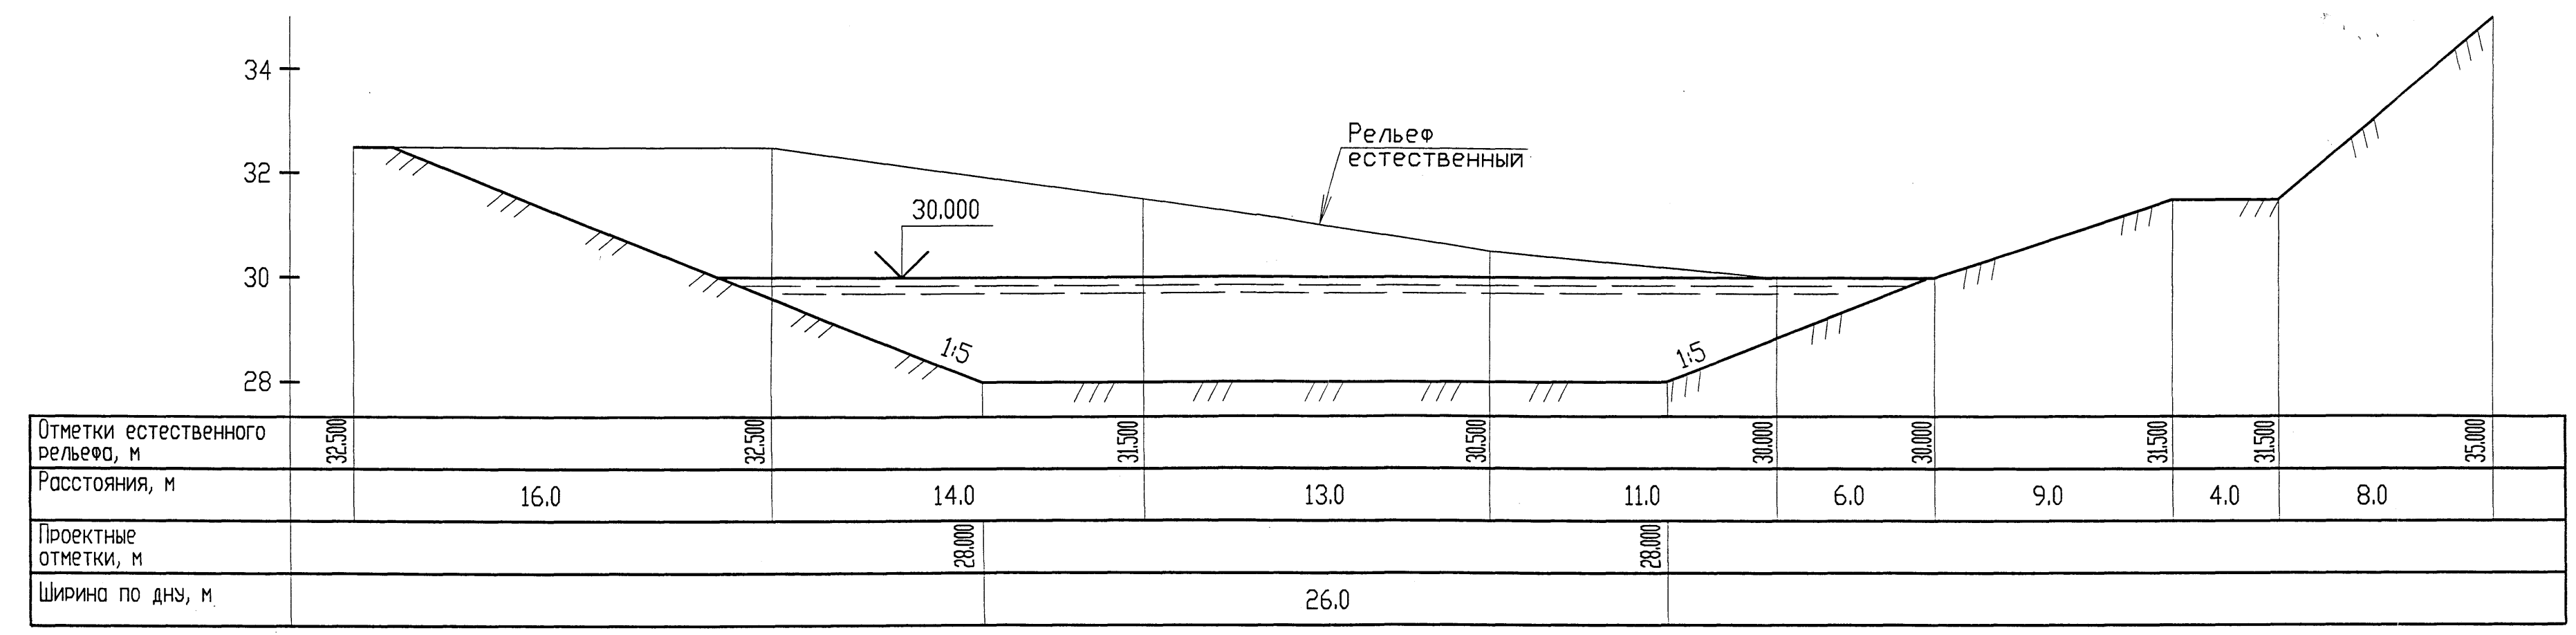

Профиль 20

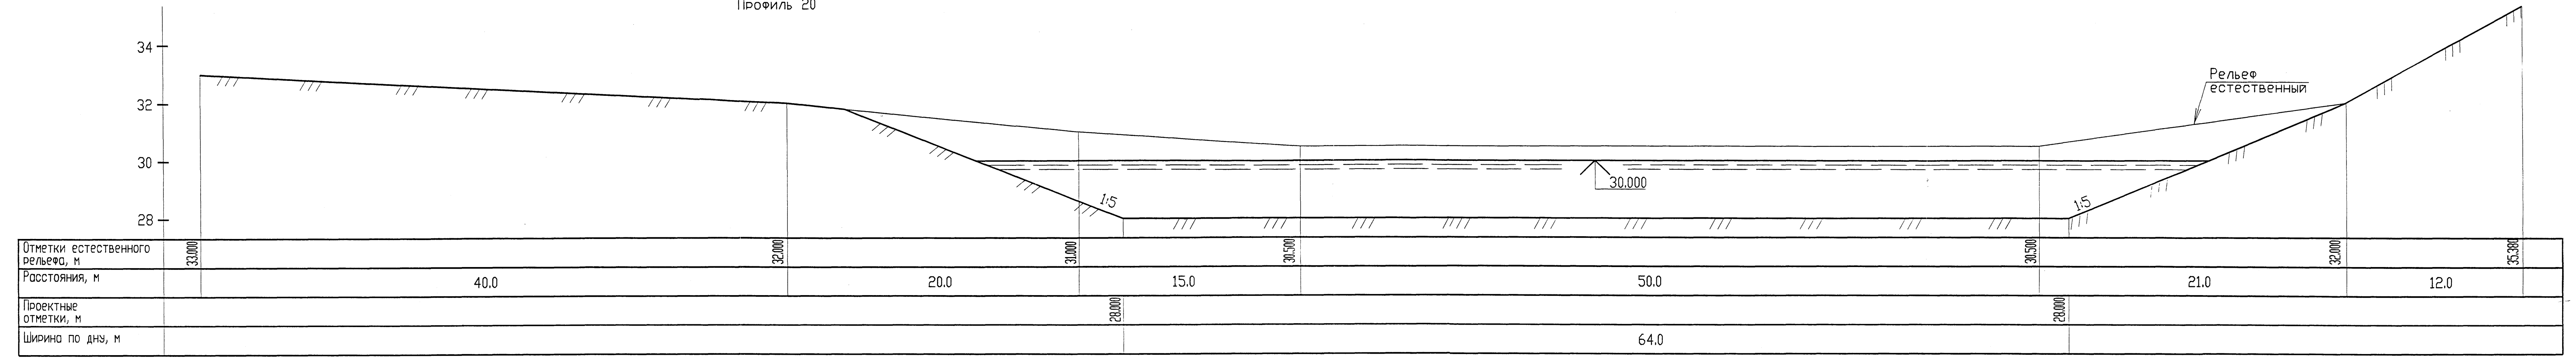

Профиль 21

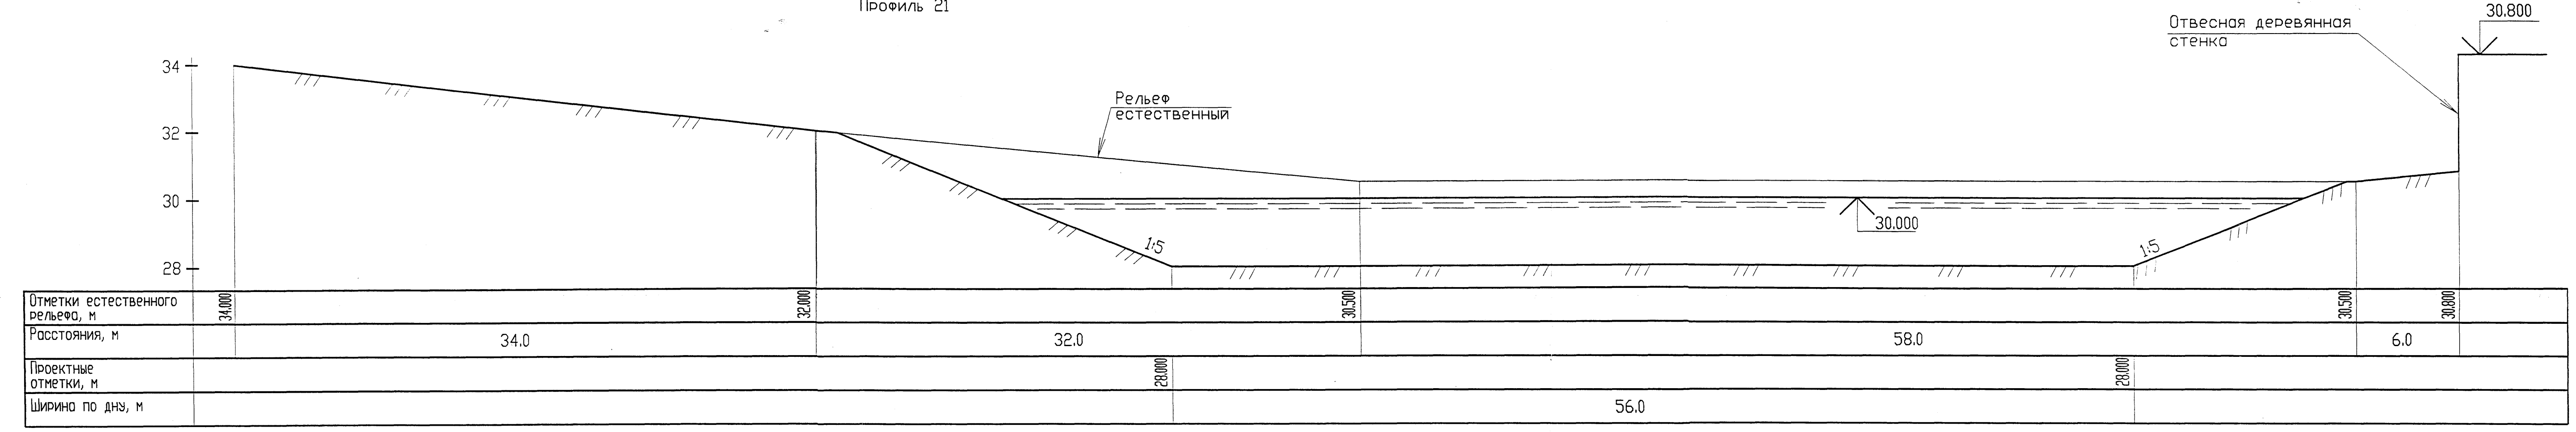

Запрещается тиражировать и передавать другим организациям и лицам без согласия ОАО "Сибирьпроект"


18-2000-0-ГТС			
Реабилитация протоки Бардыковки в г. Сургуте			
Изм.	Кол. экз.	Лист	Из док
Нач. отд.	Данилкин	Сев	07.00
Н.контр.	Семенов	Сев	07.00
Гл. спец.	Семенов	Сев	07.00
Проверил	Шалыткова	Сев	07.00
Проектир.	Мухоморова	Сев	07.00

Углубление протоки	Стация	Лист	Листов
Поперечные профили 19-21	Р	13	


ОАО Сибирьпроект  
г. Новосибирск

Имя Подп. Подпись и дата Взам. инв. N


Профиль 22

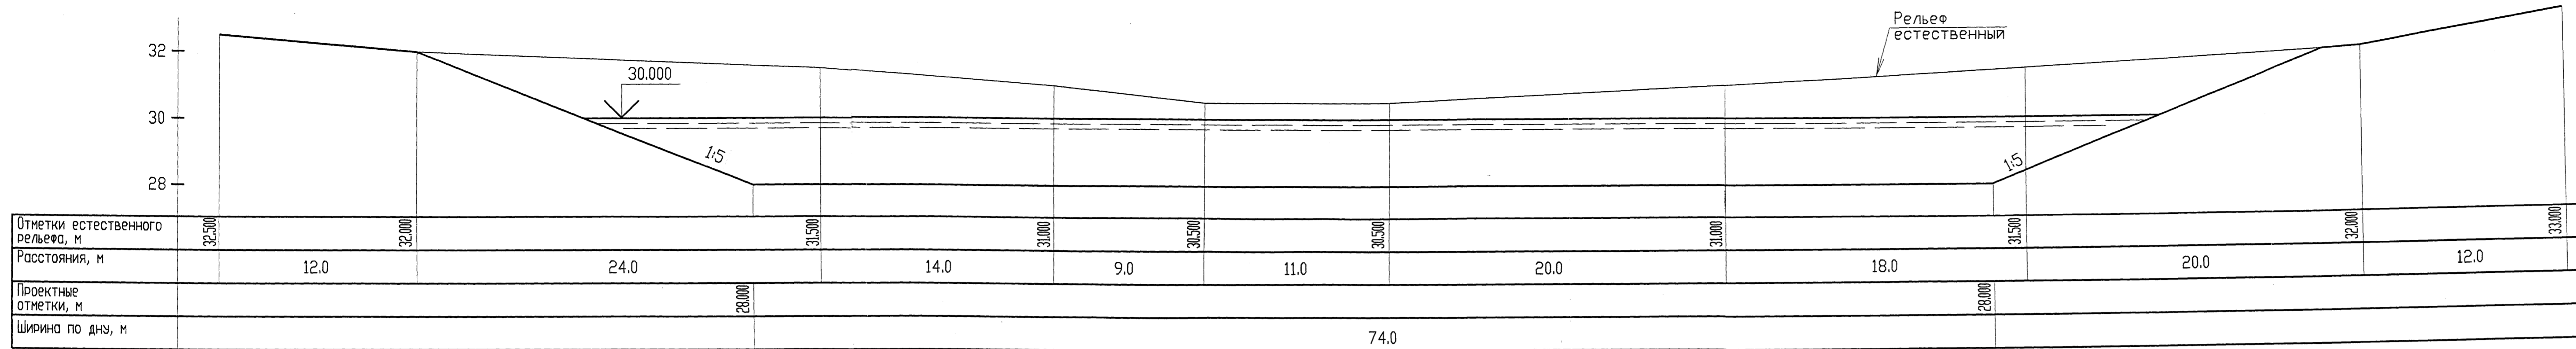

Профиль 23

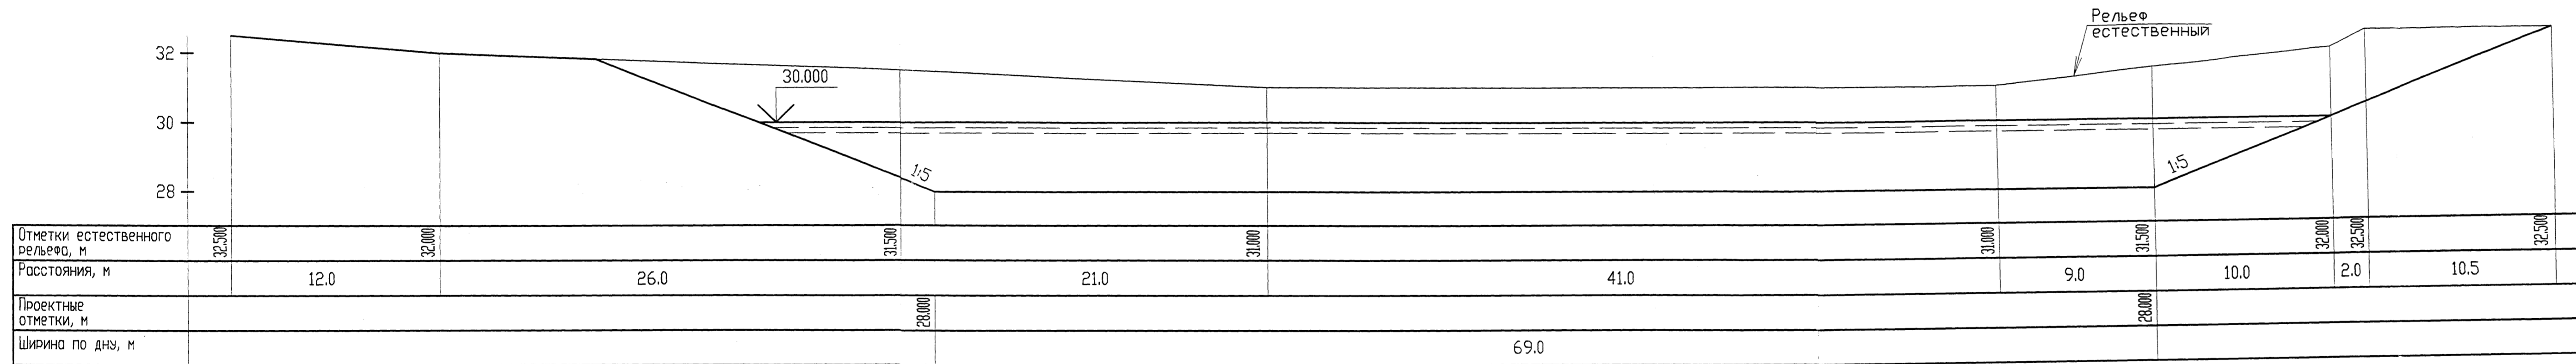


Профиль 24

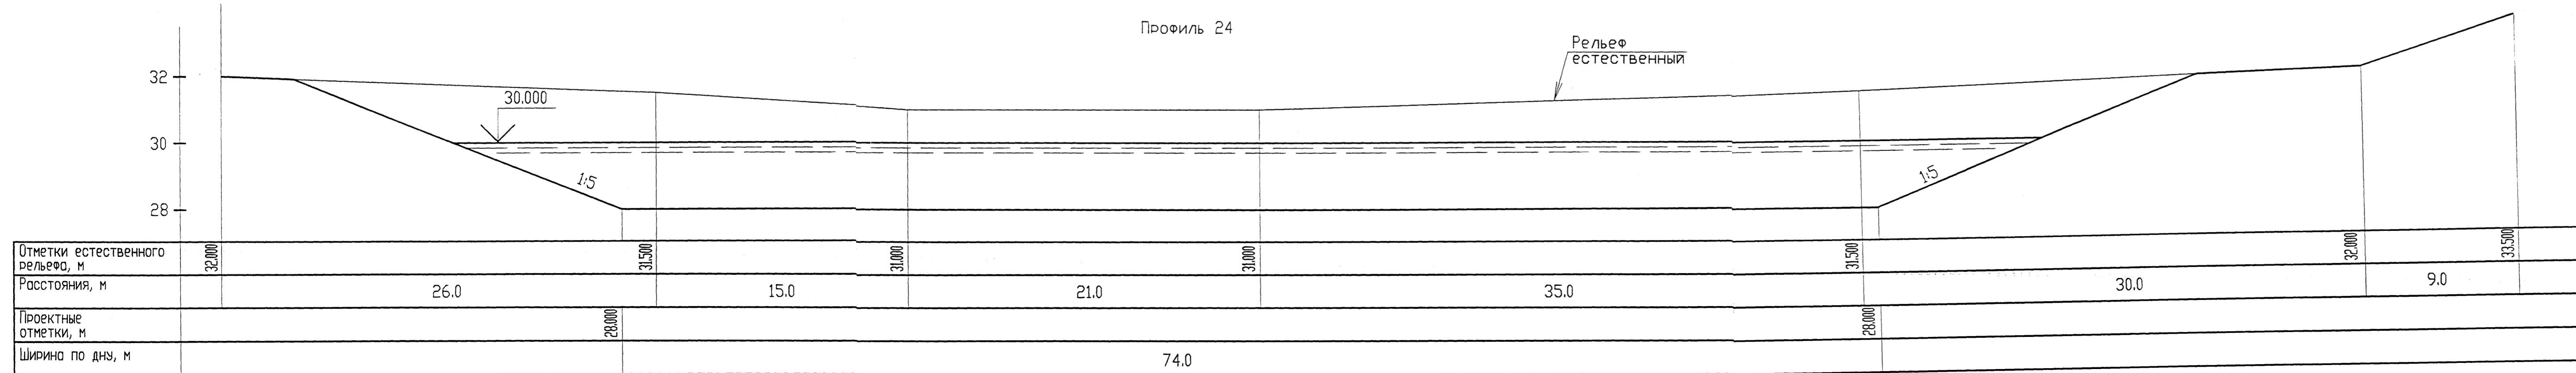


Запрещается тиражировать и передавать другим организациям и лицам без согласия ОАО "Сибирьпроект"										
18-2000-0-ГТС										
Реабилитация протоки Бардыковки в г. Сургуте										
Изм.	Кол. экз.	Лист	№ док.	Подп.	Дата	Углубление протоки		Стадия	Лист	Листов
						Углубление протоки		Р	14	
Нач. отд.	Данилкин				07.00	Углубление протоки		ОАО Сибирьпроект		
Инж. контр.	Семенников				07.00	Углубление протоки		г. Новосибирск		
Гл. спец.	Семенников				07.00	Углубление протоки		Углубление протоки		
Проверил	Шулткова				07.00	Углубление протоки		Углубление протоки		
Проектиров.	Исхарлянова				07.00	Углубление протоки		Углубление протоки		

Профиль 25

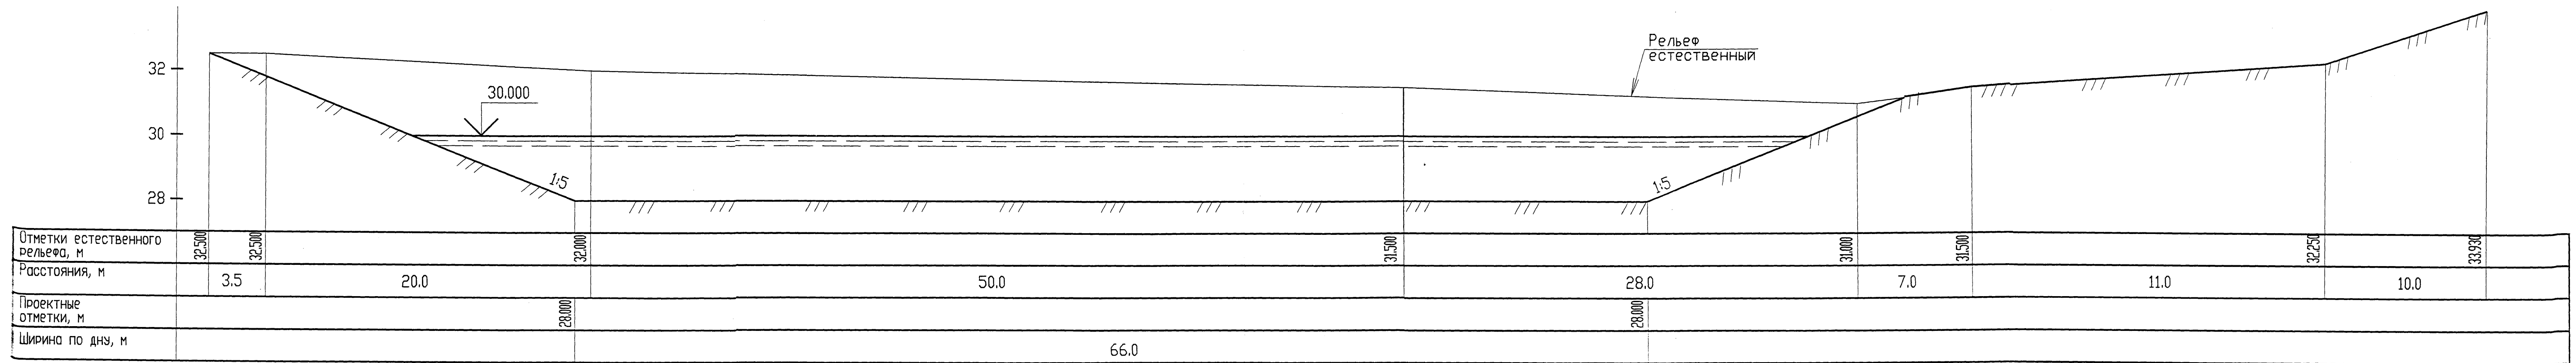


Профиль 26

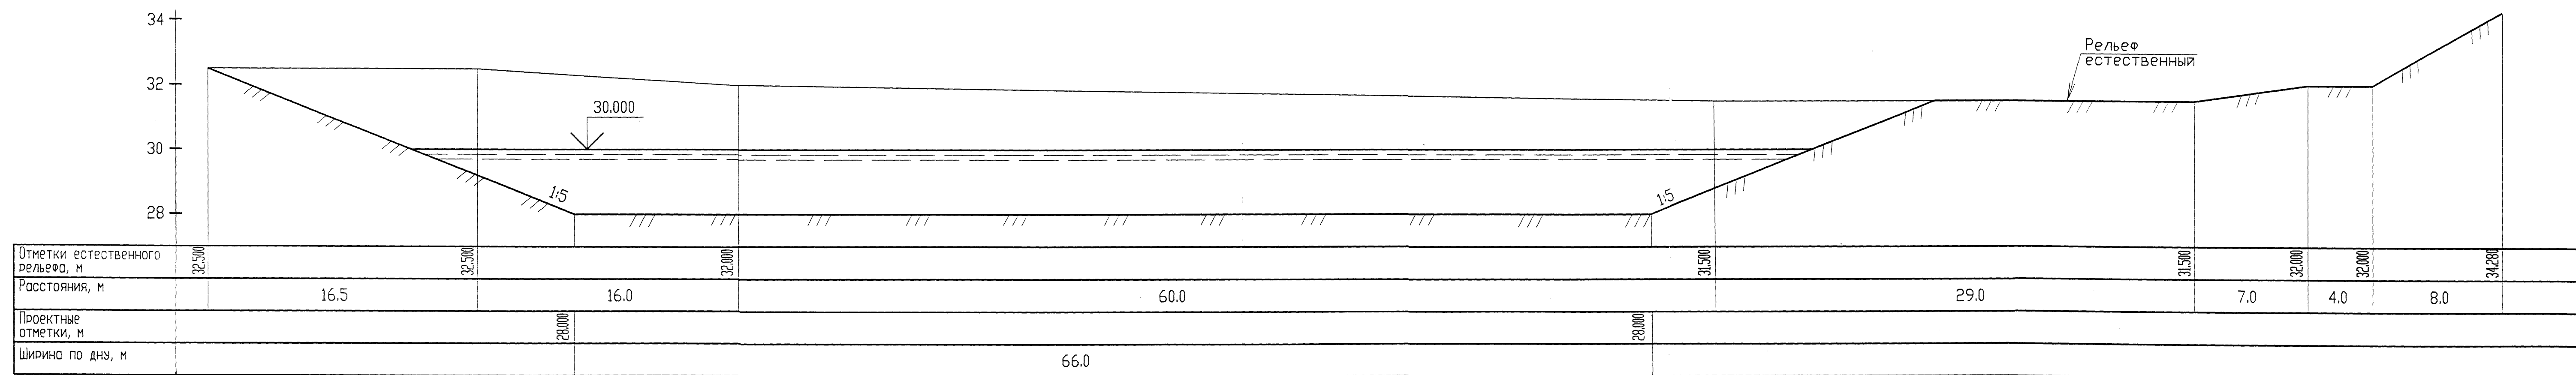


Запрещается тиражировать и передавать другим организациям и лицам без согласия ОАО "Сибречпроект"					
18-2000-0-ГТС					
Реабилитация протоки Бардыковки в г. Сургуте					
Изм.	Кол. экз.	Лист	№ док.	Подп.	Дата
Изм. отд.		Данилкин			07.00
Изм. контр.		Семенников			07.00
Изм. спец.		Семенников			07.00
Изм. проверил		Шульцова			07.00
Изм. проектир.		Мухоморова			07.00
Углубление протоки				Стация	Лист
				Р	15
Поперечные профили 25, 26				ОАО Сибречпроект г. Новосибирск	

Изм. Подп. Подпись и дата Взам. инв. №

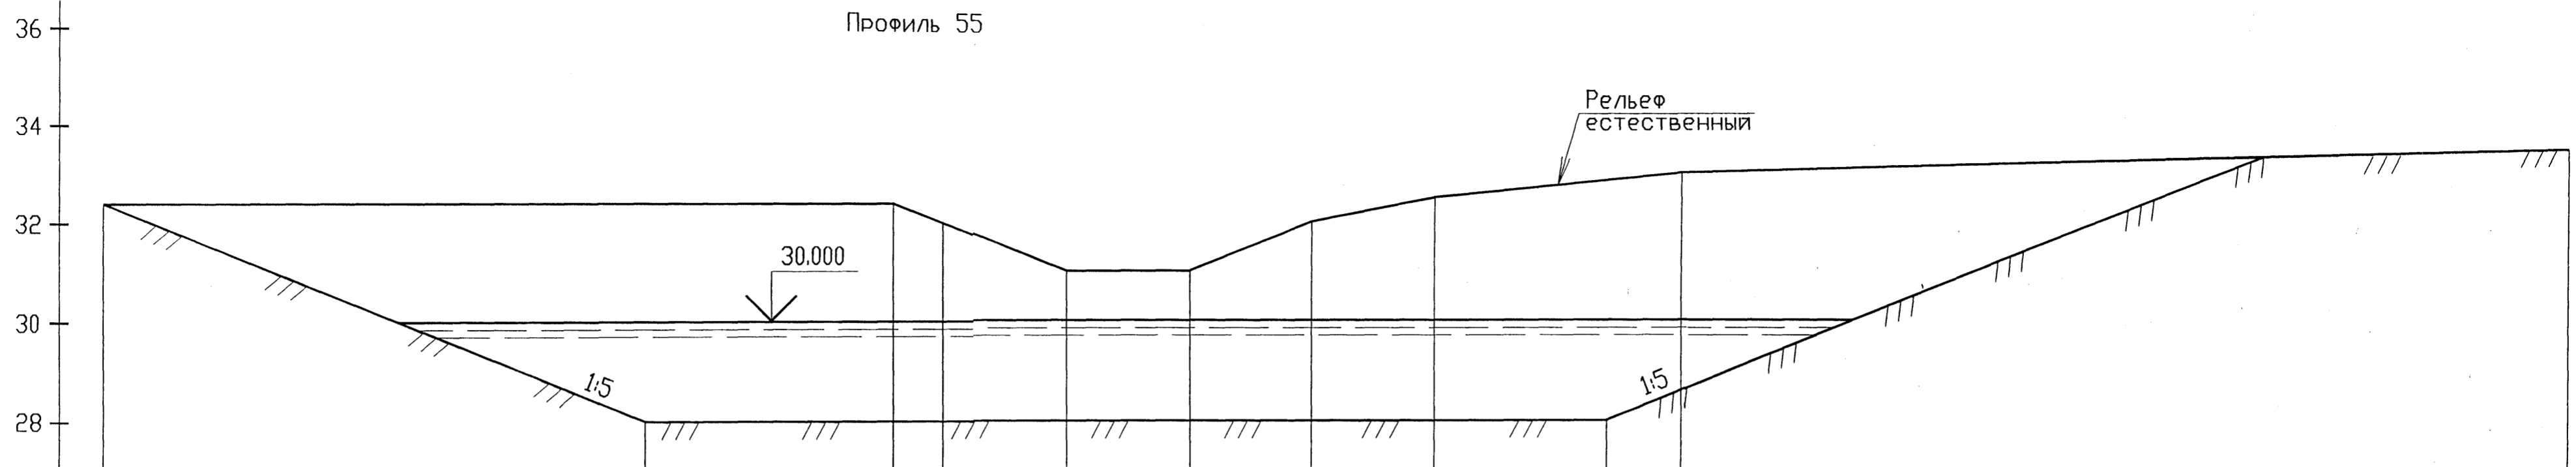

Отметки естественного рельефа, м	32.400			32.400	32.000	31.000	31.000	32.000	32.500	33.000	33.500
Расстояния, м		32.0		2.0	5.0	5.0	5.0	5.0	10.0		36.0
Проектные отметки, м		28.100								28.100	
Ширина по дну, м											39.0

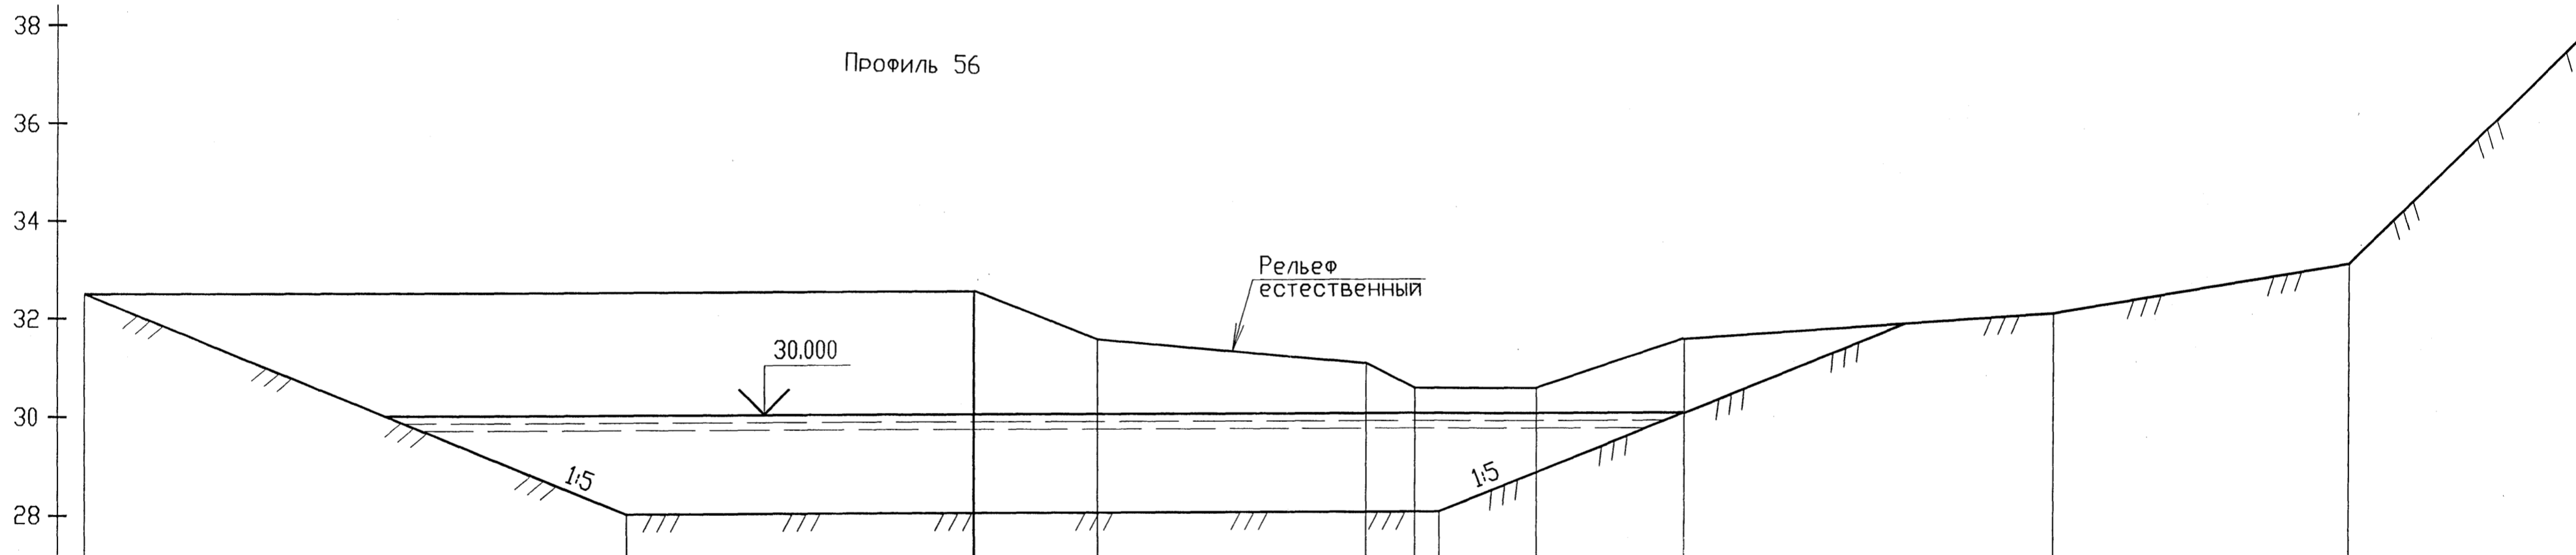


Отметки естественного рельефа, м	32.500			32.500	31.500		31.000	30.500	30.500	31.500	32.000	33.000	38.000
Расстояния, м		36.0		5.0	11.0		2.0	5.0	6.0	15.0	12.0	10.0	
Проектные отметки, м		28.100					28.100						
Ширина по дну, м													33.0

Изм. Подп. Подпись и дата Взам. инв. N


Запрещается тиражировать и передавать другим организациям и лицам без согласия ОАО "Сибречпроект"						
18-2000-0-ГТС						
Реабилитация протоки Бардыковки в г. Сургуте						
Изм.	Кол. экз.	Лист	N док.	Подп.	Дата	
Нач. отд.		Данилкин		<i>[Signature]</i>	07.00	Углубление протоки
Н.контр.		Семенников		<i>[Signature]</i>	07.00	
Гл. спец.		Семенников		<i>[Signature]</i>	07.00	
Проверил		Шалюткова		<i>[Signature]</i>	07.00	
Проектир.		Мухарлямова		<i>[Signature]</i>	07.00	
						Поперечные профили 55, 56
						ОАО Сибречпроект г. Новосибирск

Профиль 57

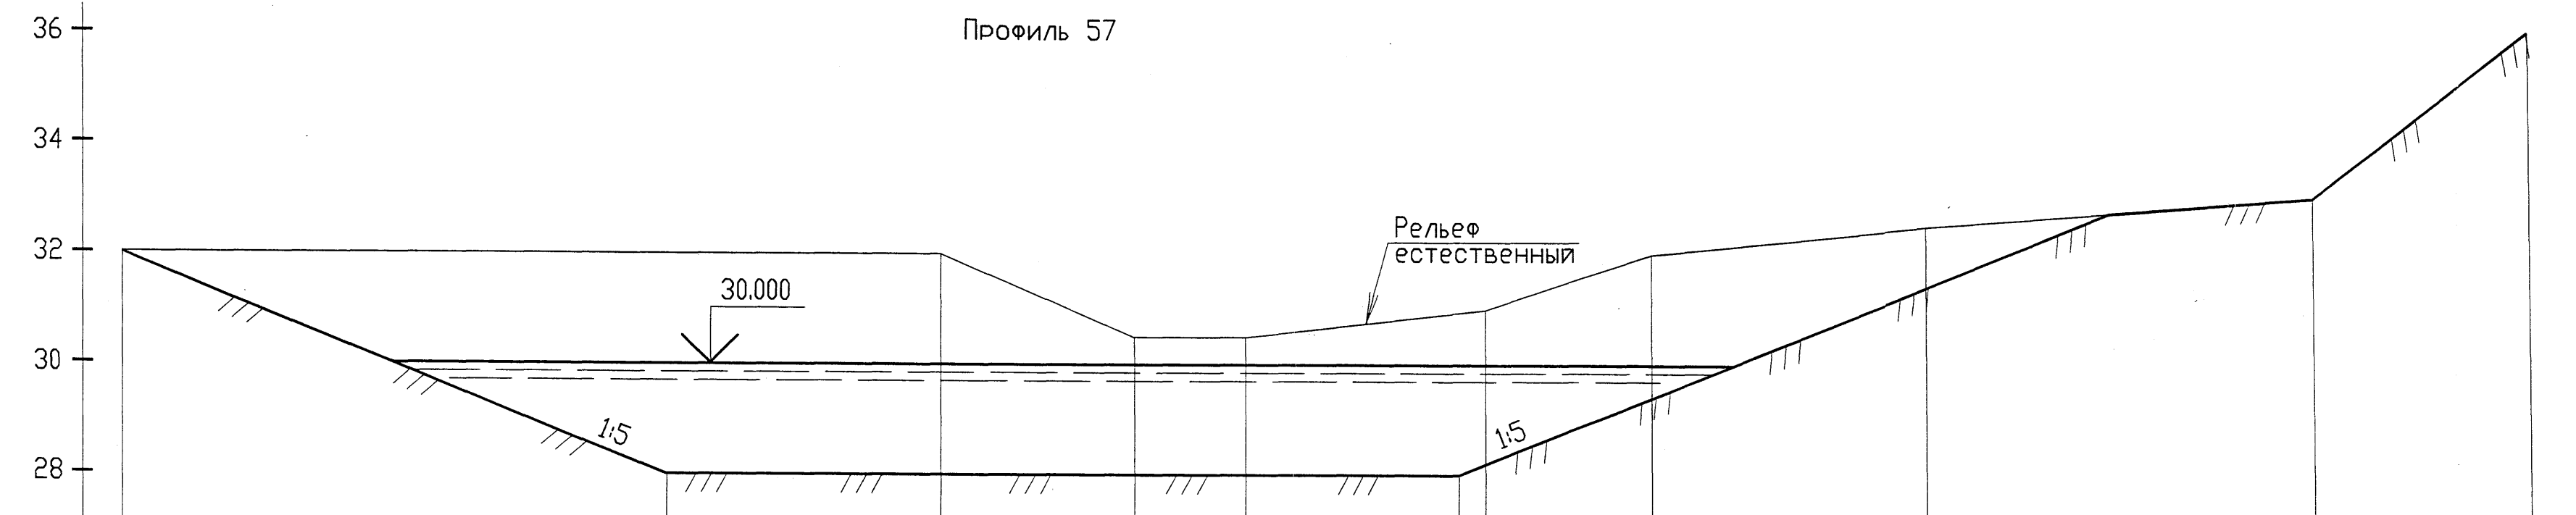

Отметки естественного рельефа, м	32.000	32.000	31.500	31.500	31.000	32.000	32.500	33.000	36.000
Расстояния, м	30.0	7.0	4.0	9.0	6.0	10.0	14.0	8.0	
Проектные отметки, м	28.100				28.100				
Ширина по дну, м				29.0					

Профиль 58

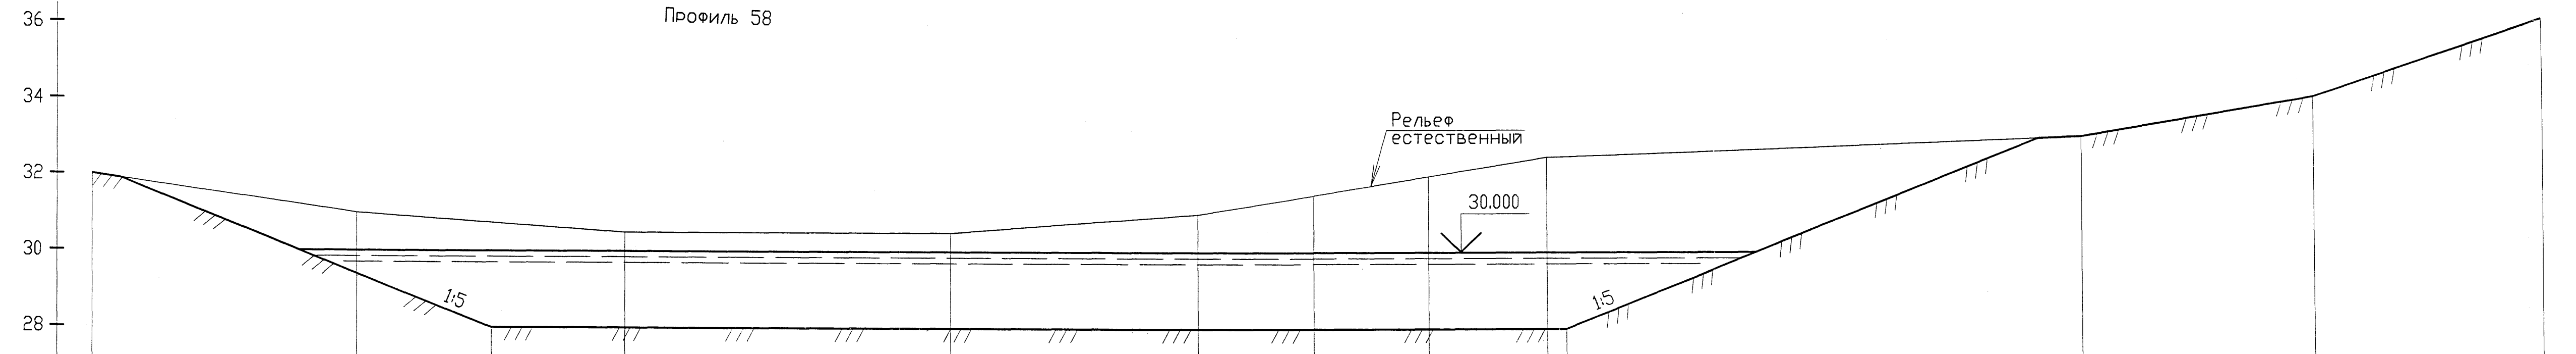


Отметки естественного рельефа, м	32.000	31.000	30.500	30.500	31.000	31.500	32.000	32.500	33.000	34.000	36.000
Расстояния, м	14.0	14.0	17.0	13.0	6.0	6.0	6.0	28.0	12.0	12.0	
Проектные отметки, м	28.100							28.100			
Ширина по дну, м								56.0			


Запрещается тиражировать и передавать другим организациям и лицам без согласия ОАО 'Сибречпроект'									
18-2000-0-ГТС									
Реабилитация протоки Бордыковки в г. Сургуте									
Изм.	Кол. эч.	Лист	N док.	Подп.	Дата				
Нач. отд.	Донилкин				07.00	Углубление протоки			
Н.контр.	Семенников				07.00	Стация	Лист	Листов	
Гл. спец.	Семенников				07.00	Р	27		
Проверил	Щулуткова				07.00	Поперечные профили 57, 58			
Проектир.	Мухомрямова				07.00	ОАО Сибречпроект г. Новосибирск			



Профиль 59

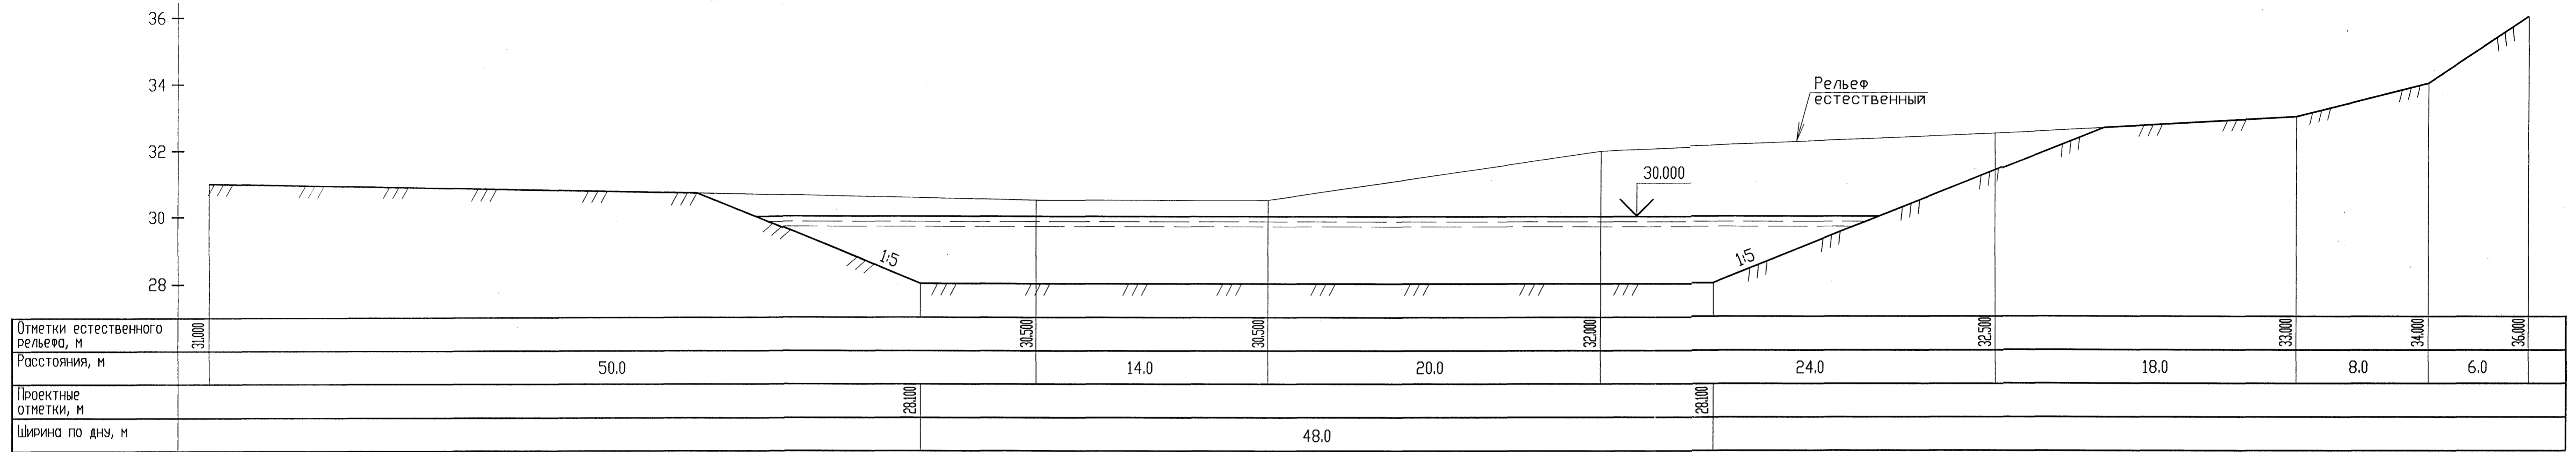


Профиль 60

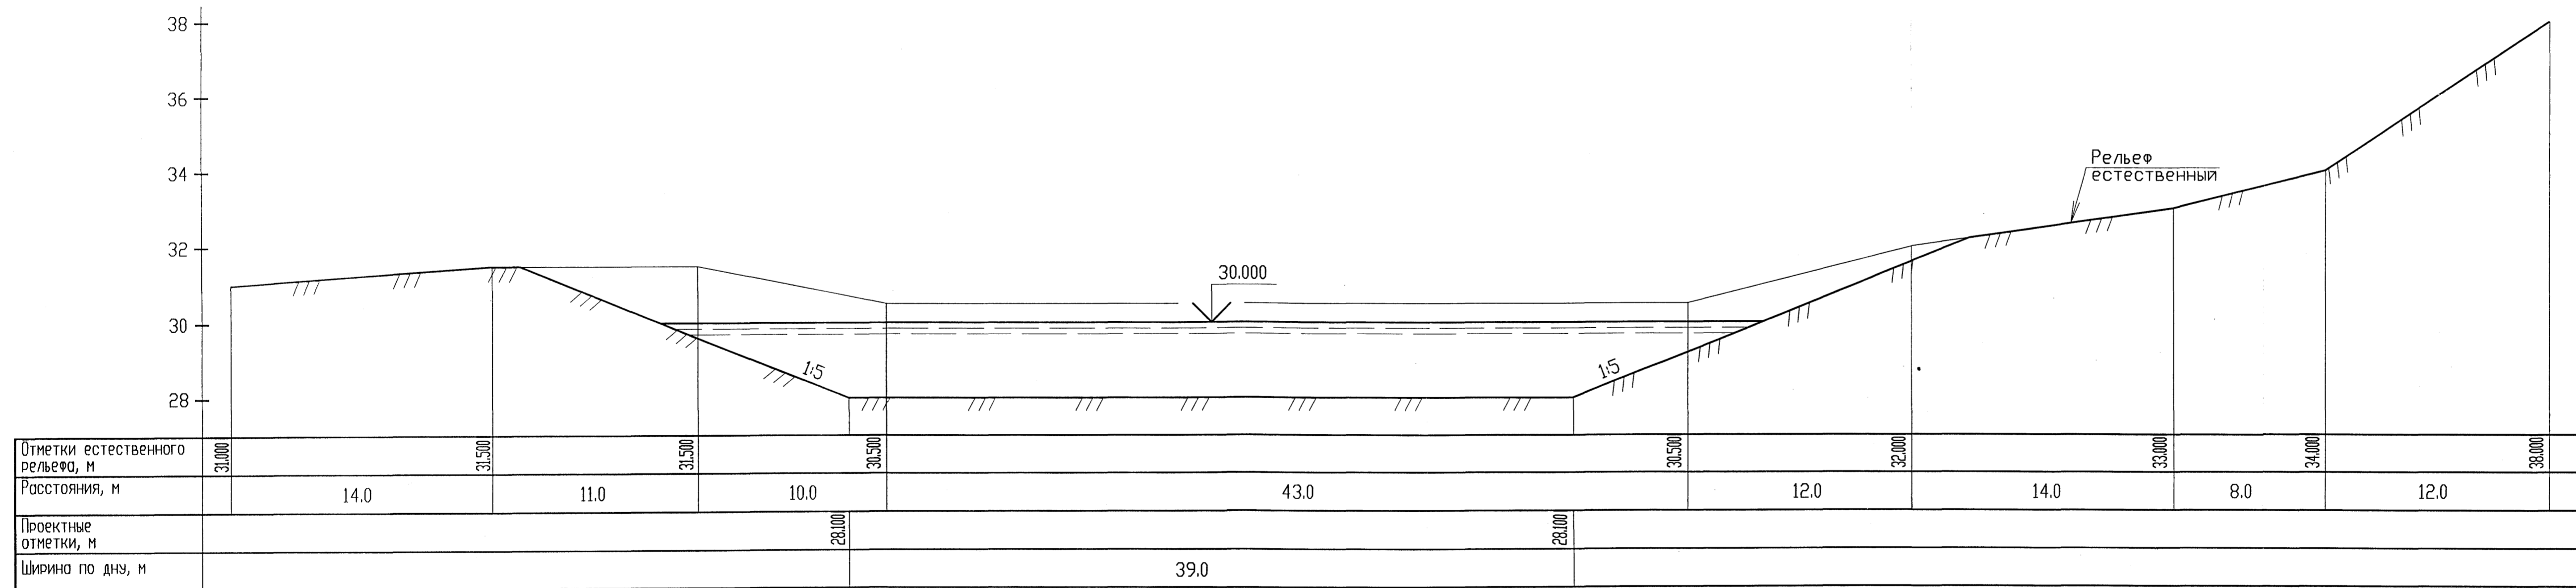


Имя Подп. Подпись и дата

Запрещается тиражировать и передавать другим организациям и лицам без согласия ОАО "Сибирьпроект"					
18-2000-0-ГТС					
Реабилитация протоки Бардыковки в г. Сургуте					
Изм.	Кол. экз.	Лист	N док.	Подп.	Дата
Нач. отд.		Данилкин		<i>[Signature]</i>	07.00
Н.контр.		Семенников		<i>[Signature]</i>	07.00
Гл. спец.		Семенников		<i>[Signature]</i>	07.00
Проверил		Шульцова		<i>[Signature]</i>	07.00
Проектир.		Мухоморова		<i>[Signature]</i>	07.00
Углубление протоки				Стация	Лист
				P	28
Поперечные профили 59, 60				ОАО Сибирьпроект г. Новосибирск	

Профиль 61

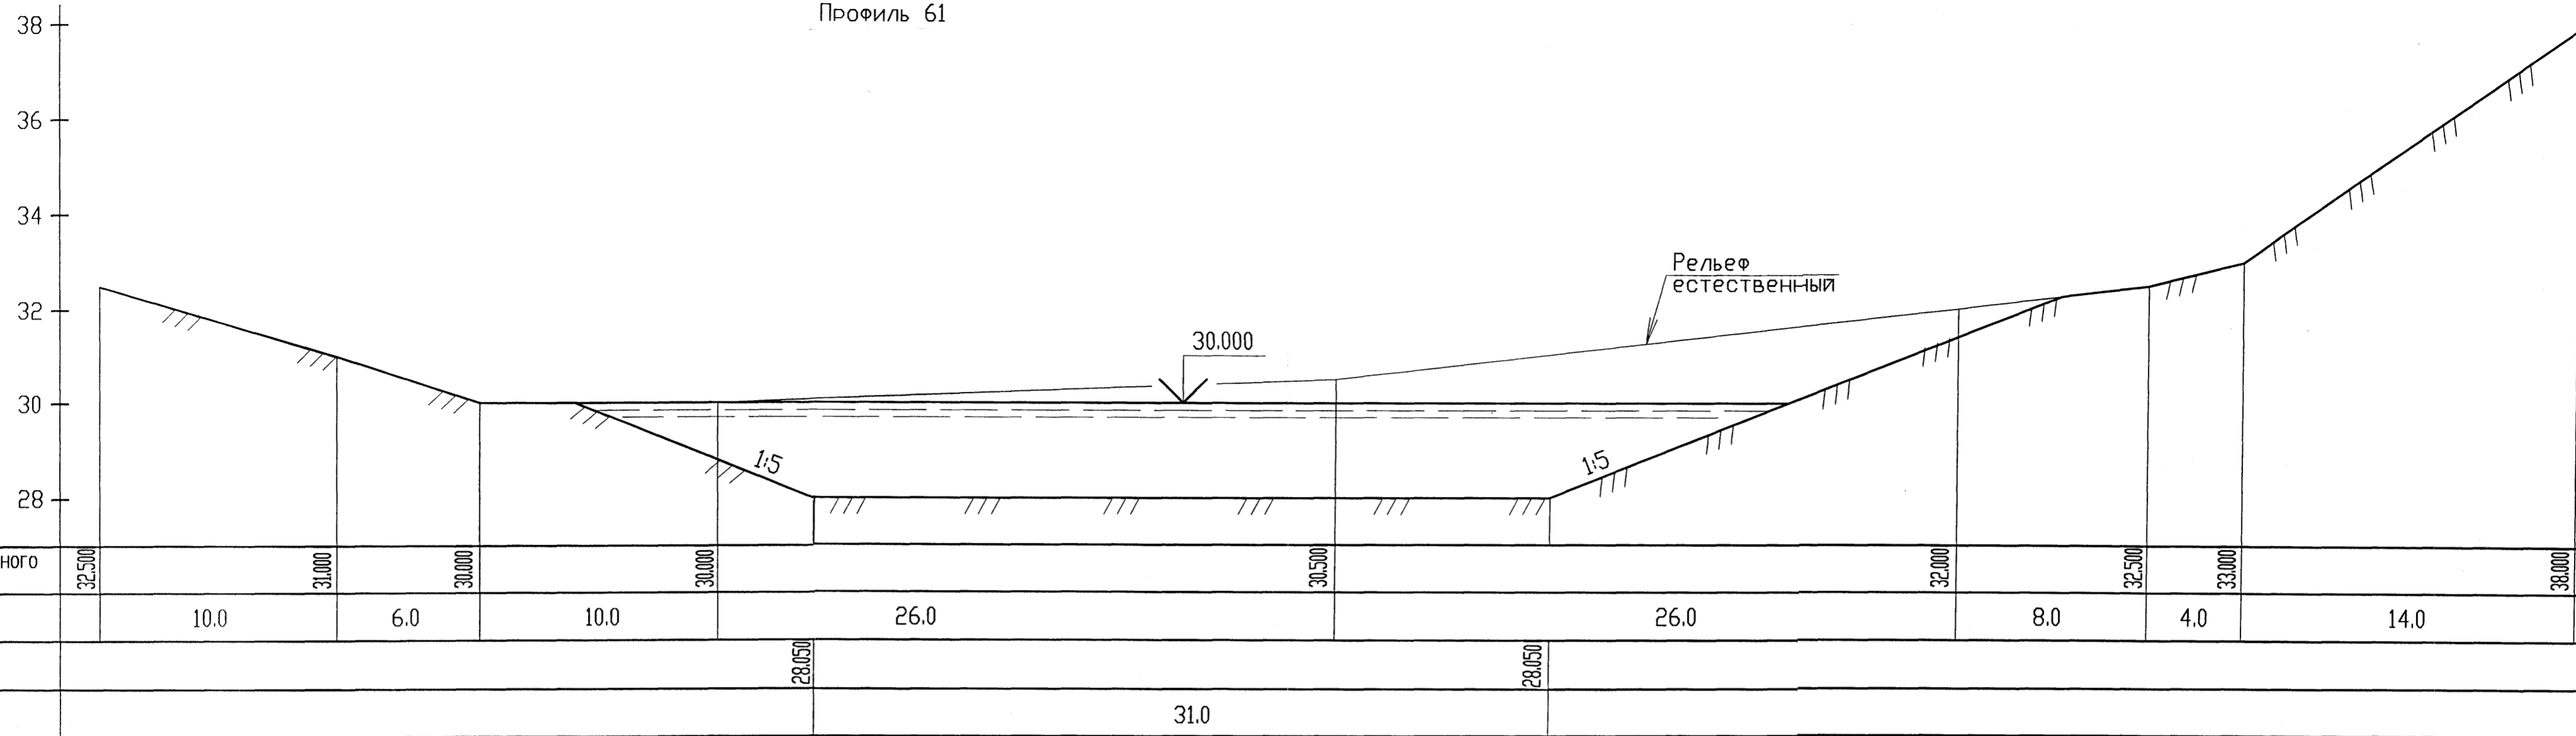

Профиль 62

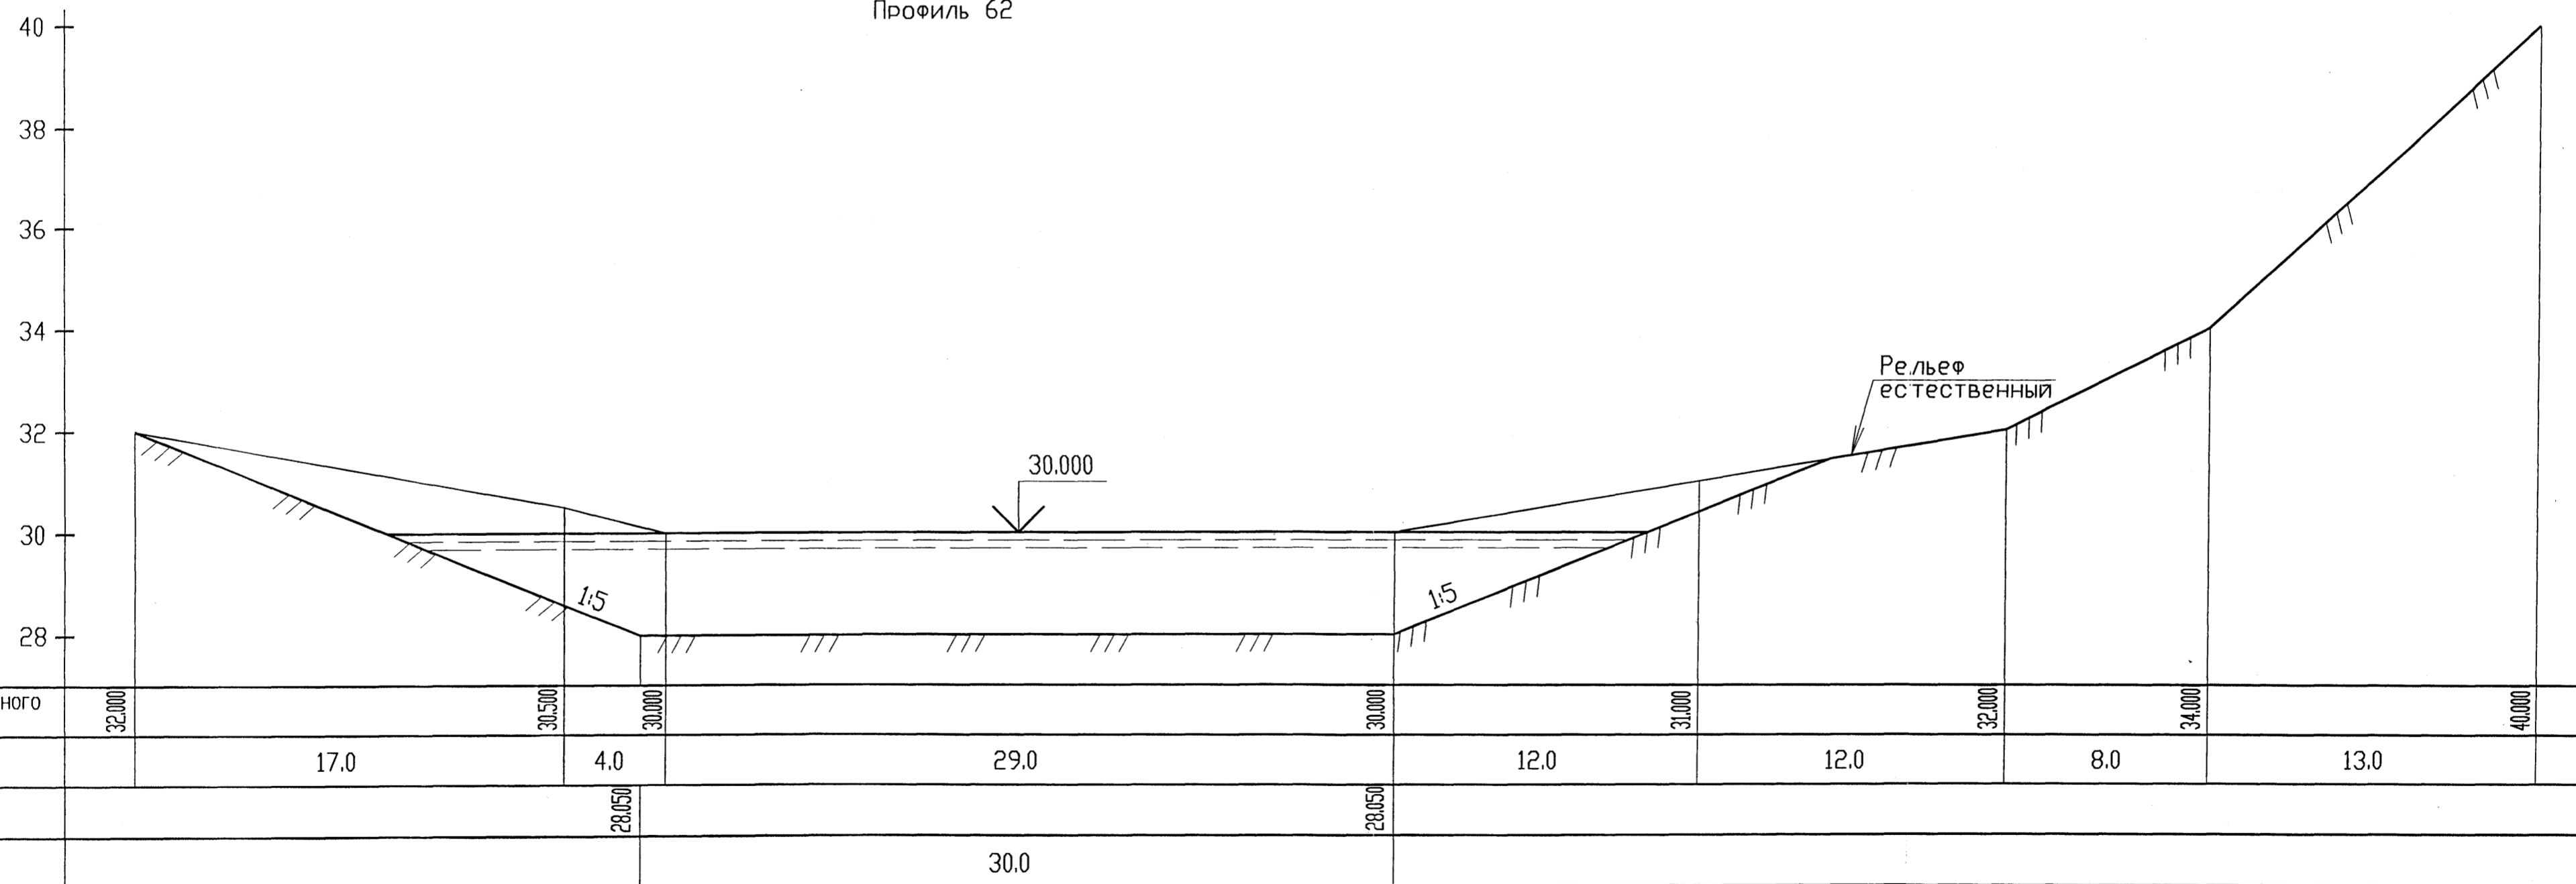


Запрещается тиражировать и передавать другим организациям и лицам без согласия ОАО "Сибречпроект"

18-2000-0-ГТС


Реабилитация протоки Бардыковки в г. Сургуте

Изм.	Кол. зч.	Лист	N док.	Подп.	Дата	Углубление протоки	Стадия	Лист	Листов
Нач. отд.	1	Данилкин			07.00				
Н.контр.		Семенников			07.00				
Гл. спец.		Семенников			07.00				
Проверил		Шулткова			07.00				
Проектир.		Мухомрялова			07.00				

Профиль 63

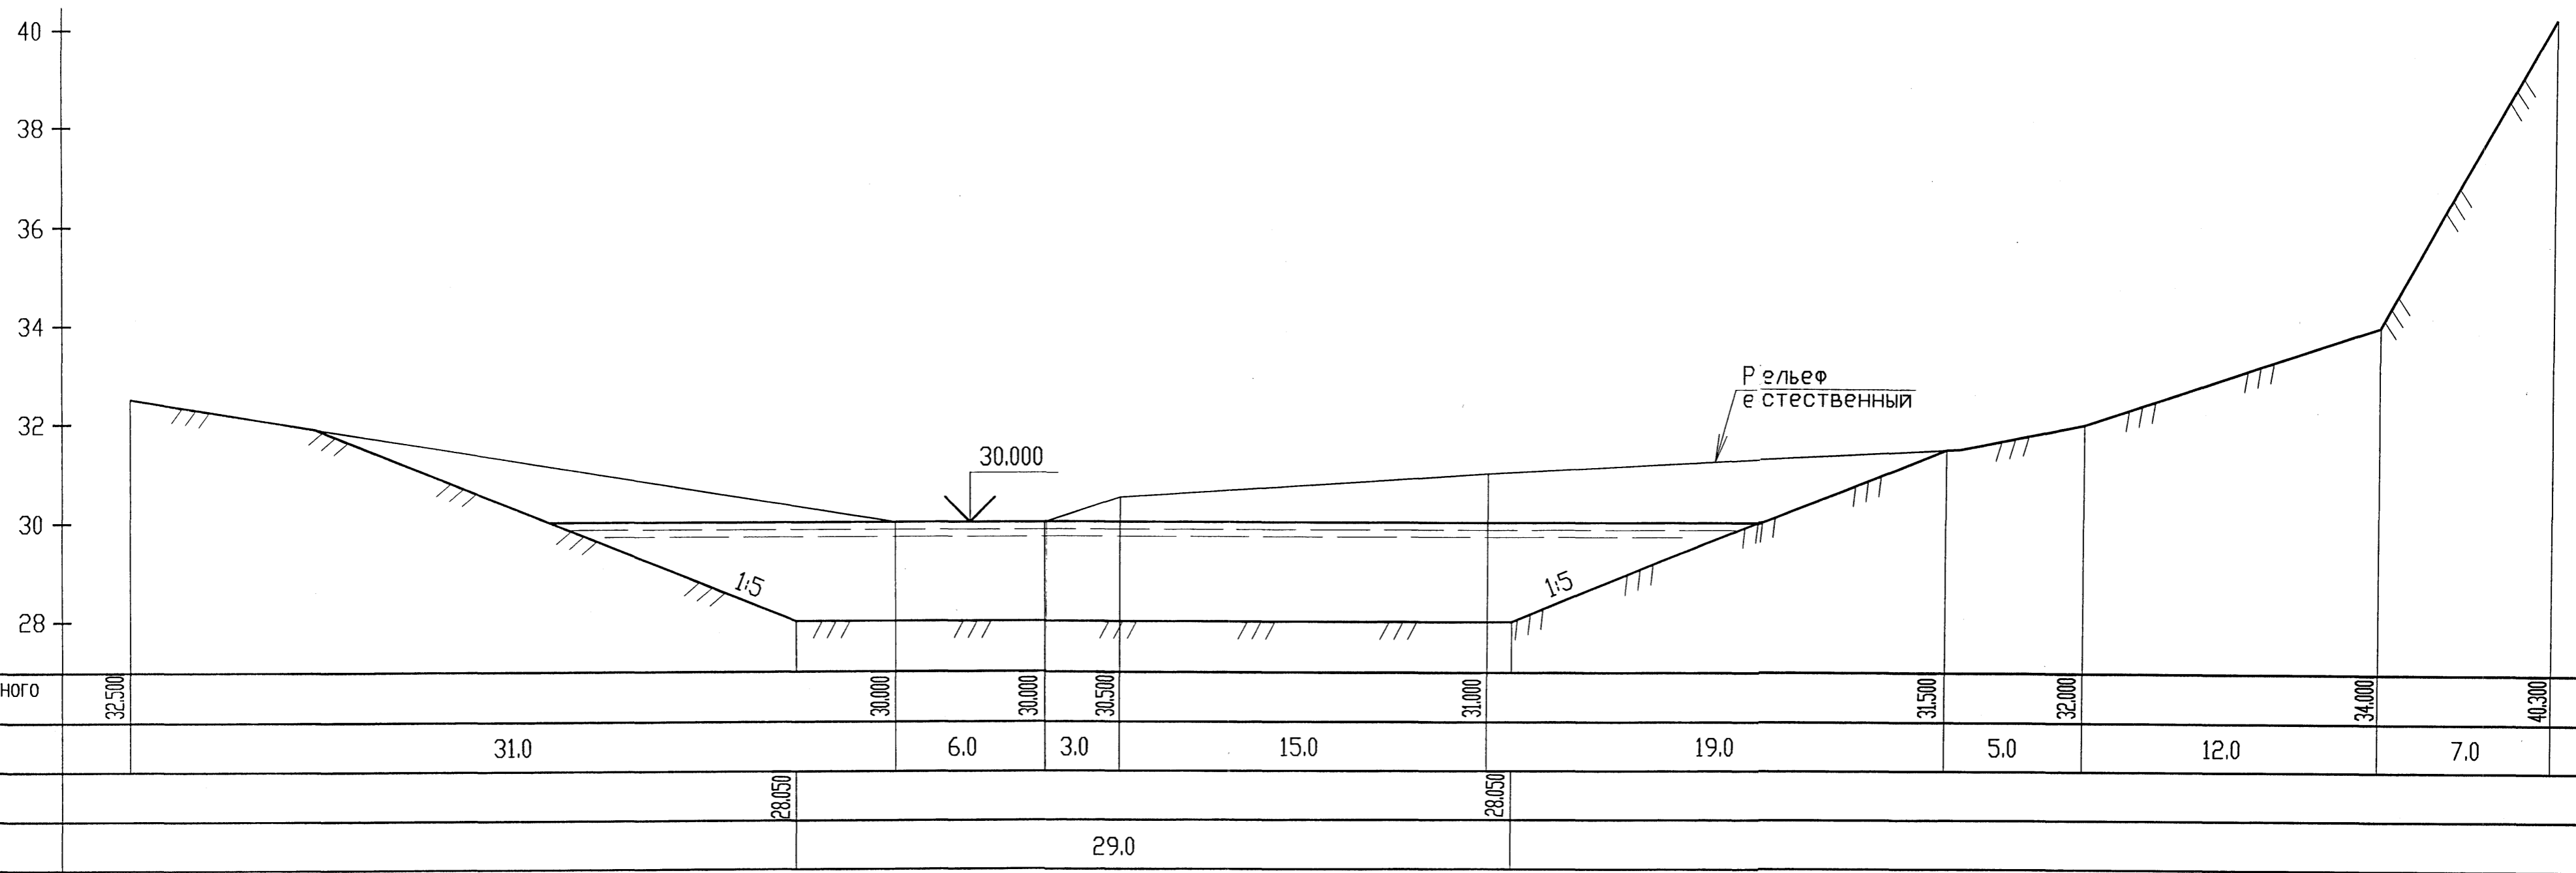

Профиль 64

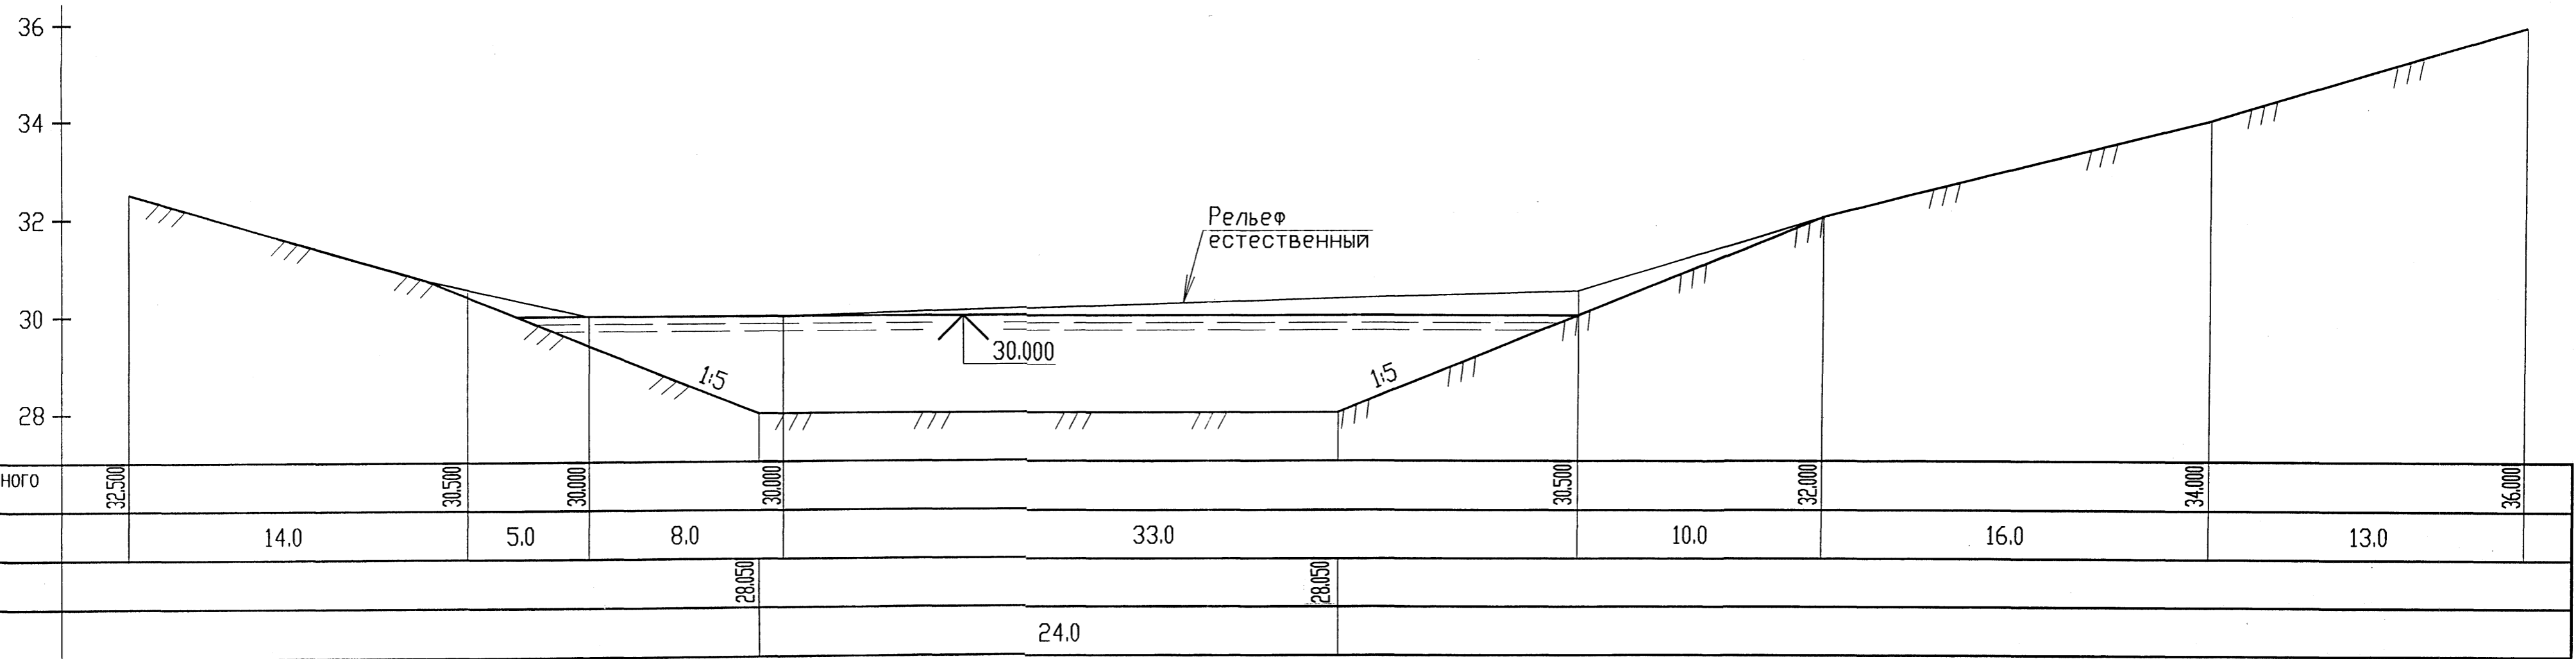


Запрещается тиражировать и передавать другим организациям и лицам без согласия ОАО "Сибирчпроект"


18-2000-0-ГТС					
Реабилитация протоки Бардыковки в г. Сургуте					
Изм.	Кол. уч.	Лист	№ док.	Подп.	Дата
Нач. отд.	Данилкин			<i>[Signature]</i>	07.00
Н.контр.	Семенников			<i>[Signature]</i>	07.00
Гл. спец.	Семенников			<i>[Signature]</i>	07.00
Проверил	Шулуткова			<i>[Signature]</i>	07.00
Проектир.	Исхарлямова			<i>[Signature]</i>	07.00
Углубление протоки				Стадия	Лист
Поперечные профили 63, 64				Р	30
				ОАО Сибирчпроект г. Новосибирск	

Изм. Подп. Подпись и дата Взам. инв. №

Профиль 65

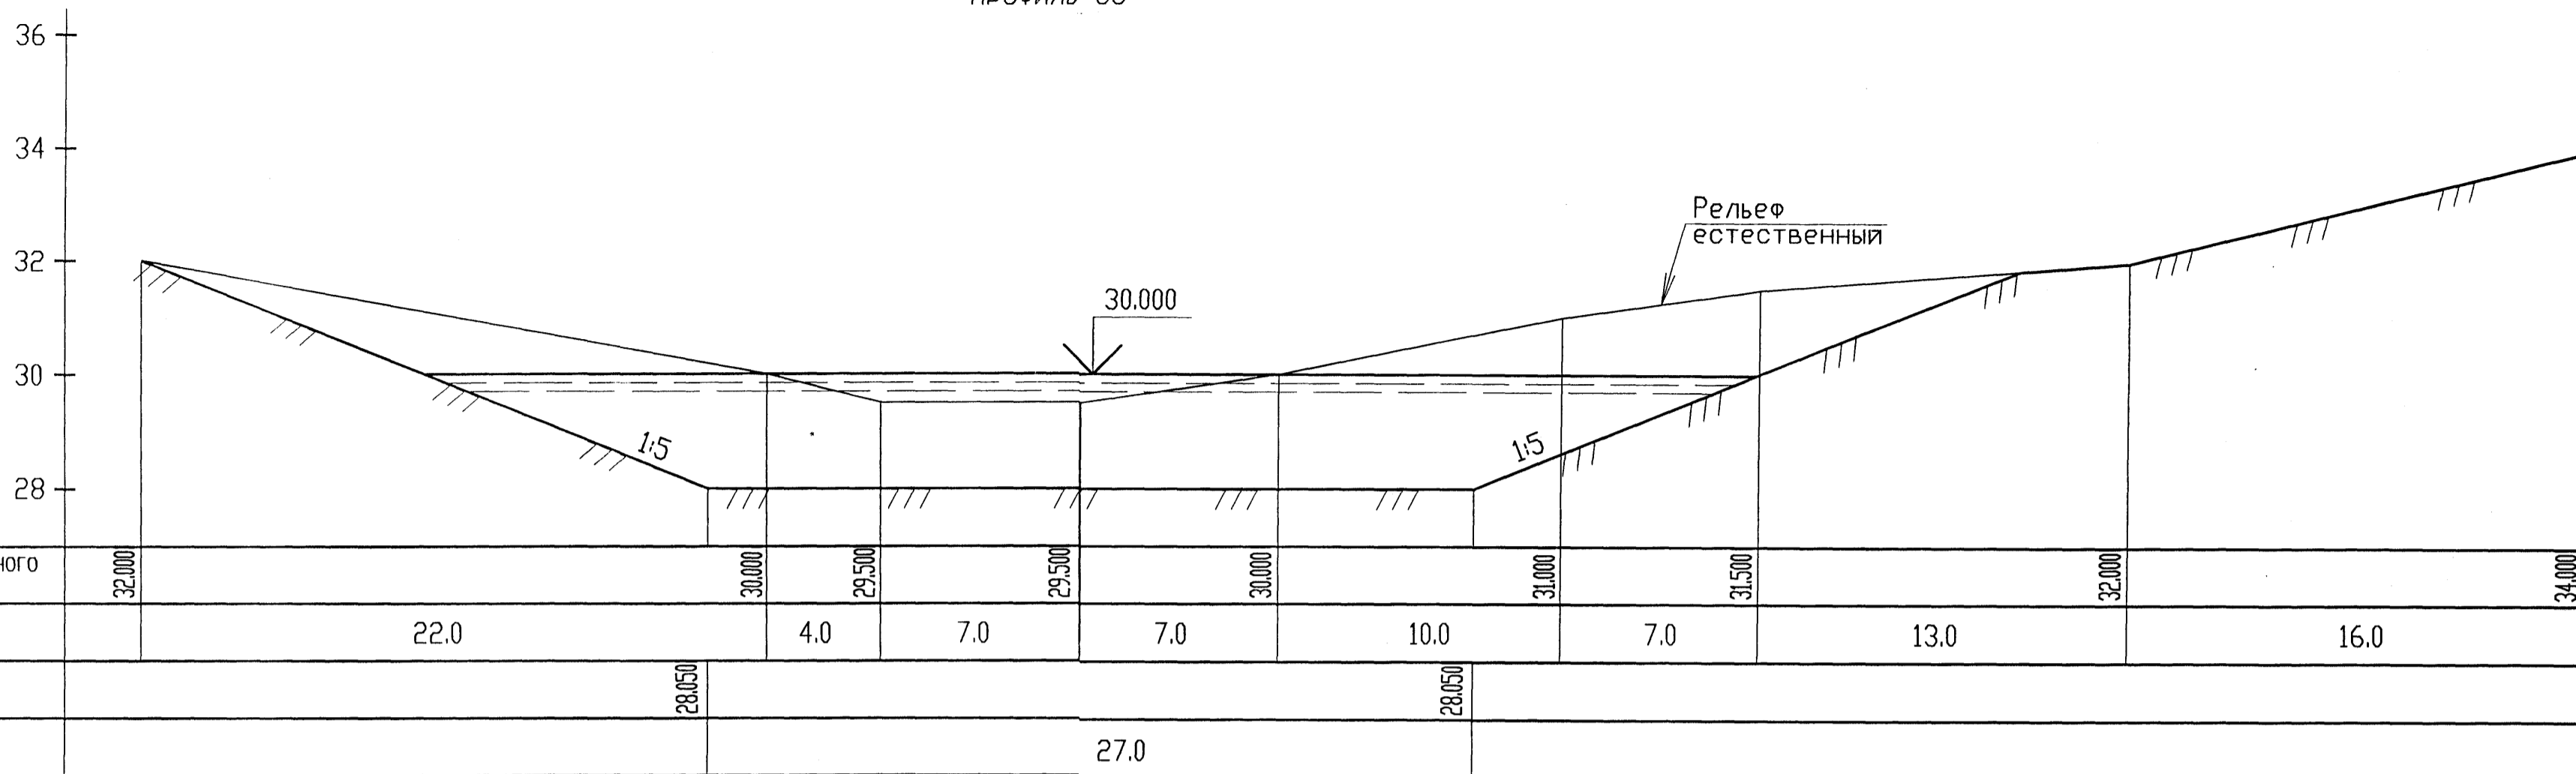


Профиль 66

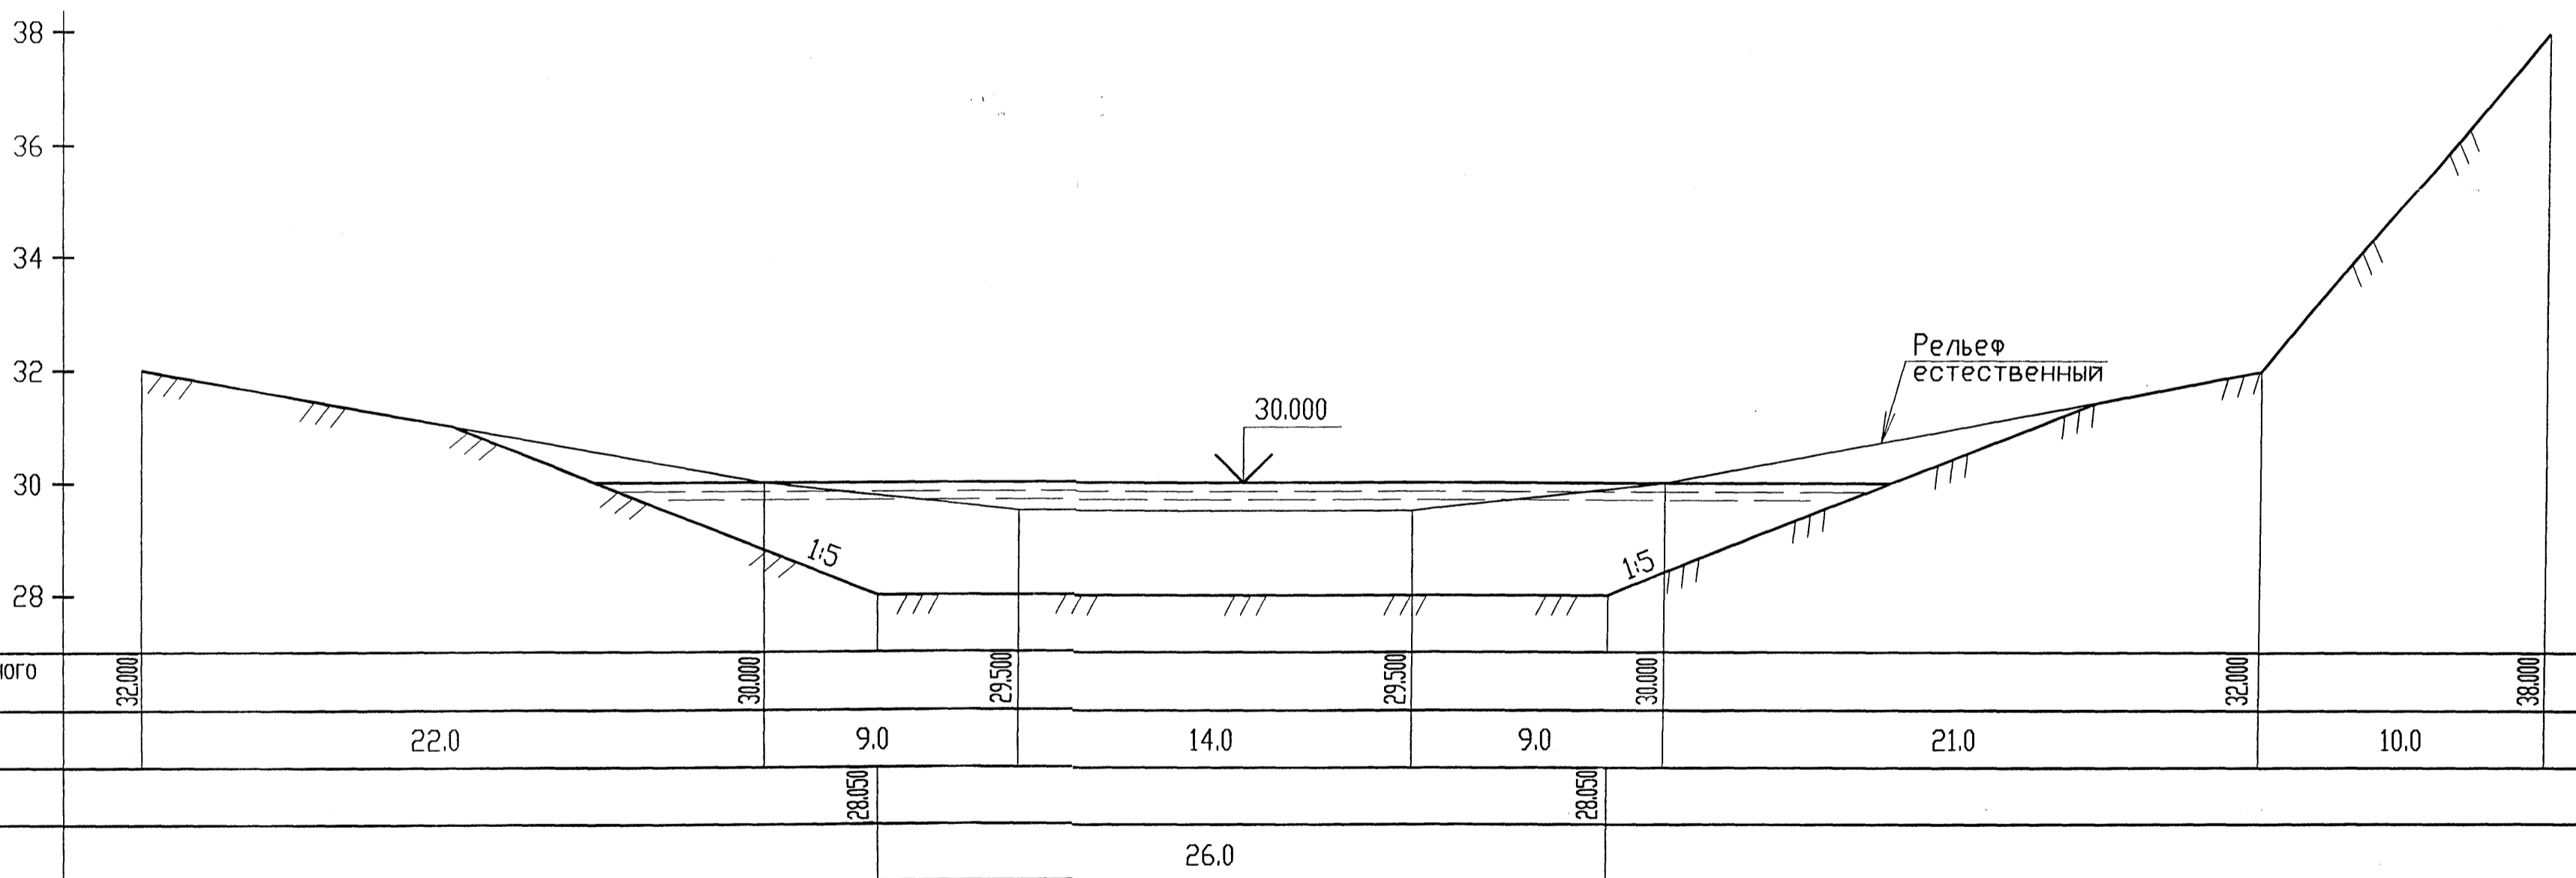

Запрещается тиражировать и передавать другим организациям и лицам без согласия ОАО "Сибречпроект"					
18-2000-0-ГТС					
Реабилитация протоки Бардыковки в г. Сургуте					
Изм.	Код. уч.	Лист	№ док.	Подп.	Дата
Нач. отд.	Данилкин				07.00
Н.контр.	Семенников				07.00
Гл. спец.	Семенников				07.00
Проверил	Шулуткова				07.00
Проектир.	Ишкарлянова				07.00
Углубление протоки				Стадия	Лист
				Р	31
Поперечные профили 65, 66				Листов	
				ОАО Сибречпроект г. Новосибирск	


Имя Подп. Подпись и дата Взам. инв. N

Профиль 67

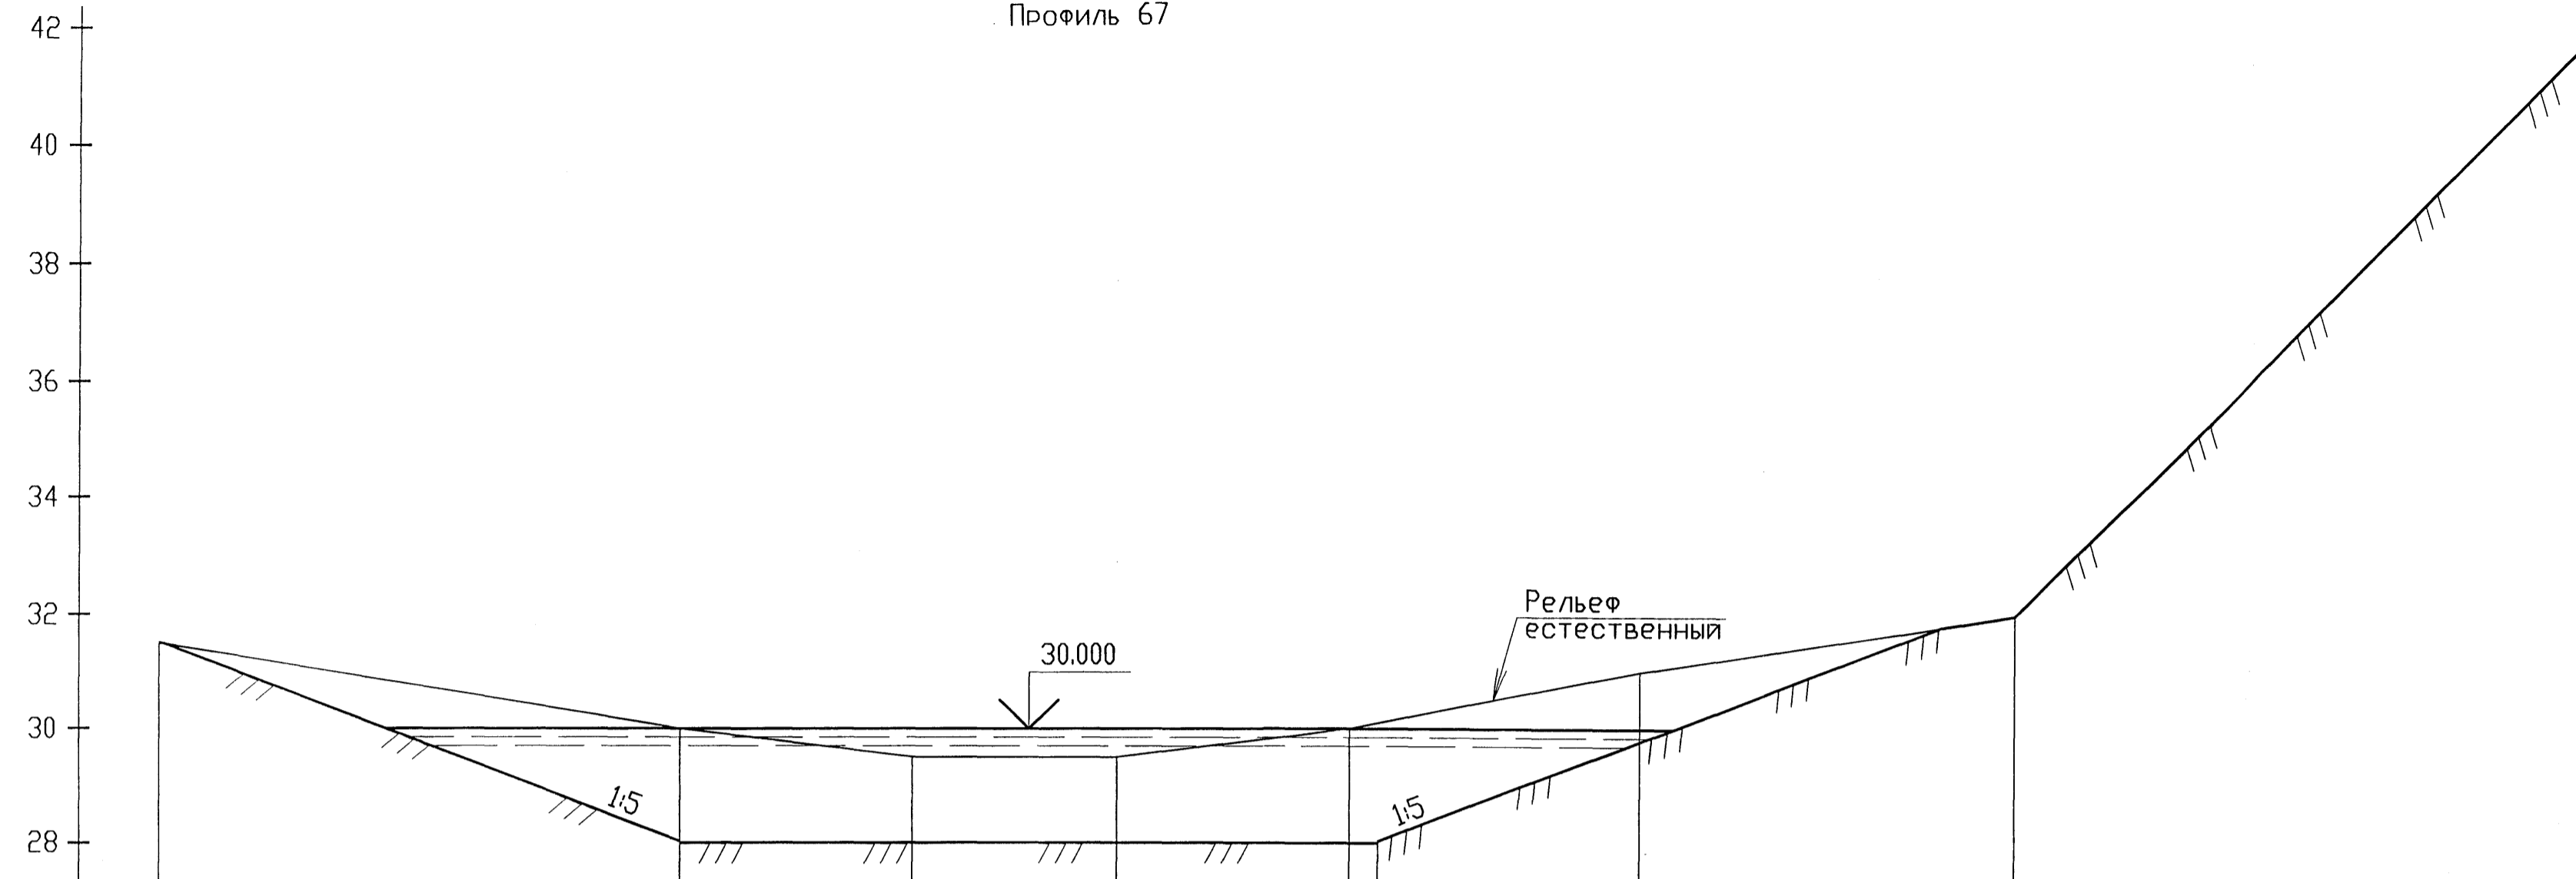

Отметки естественного рельефа, м	31.500	30.000	29.500	29.500	30.000	31.000	32.000	42.000
Расстояния, м	18.0	8.0	7.0	8.0	10.0	13.0	20.0	
Проектные отметки, м		28.000			28.000			
Ширина по дну, м			24.0					

Профиль 68

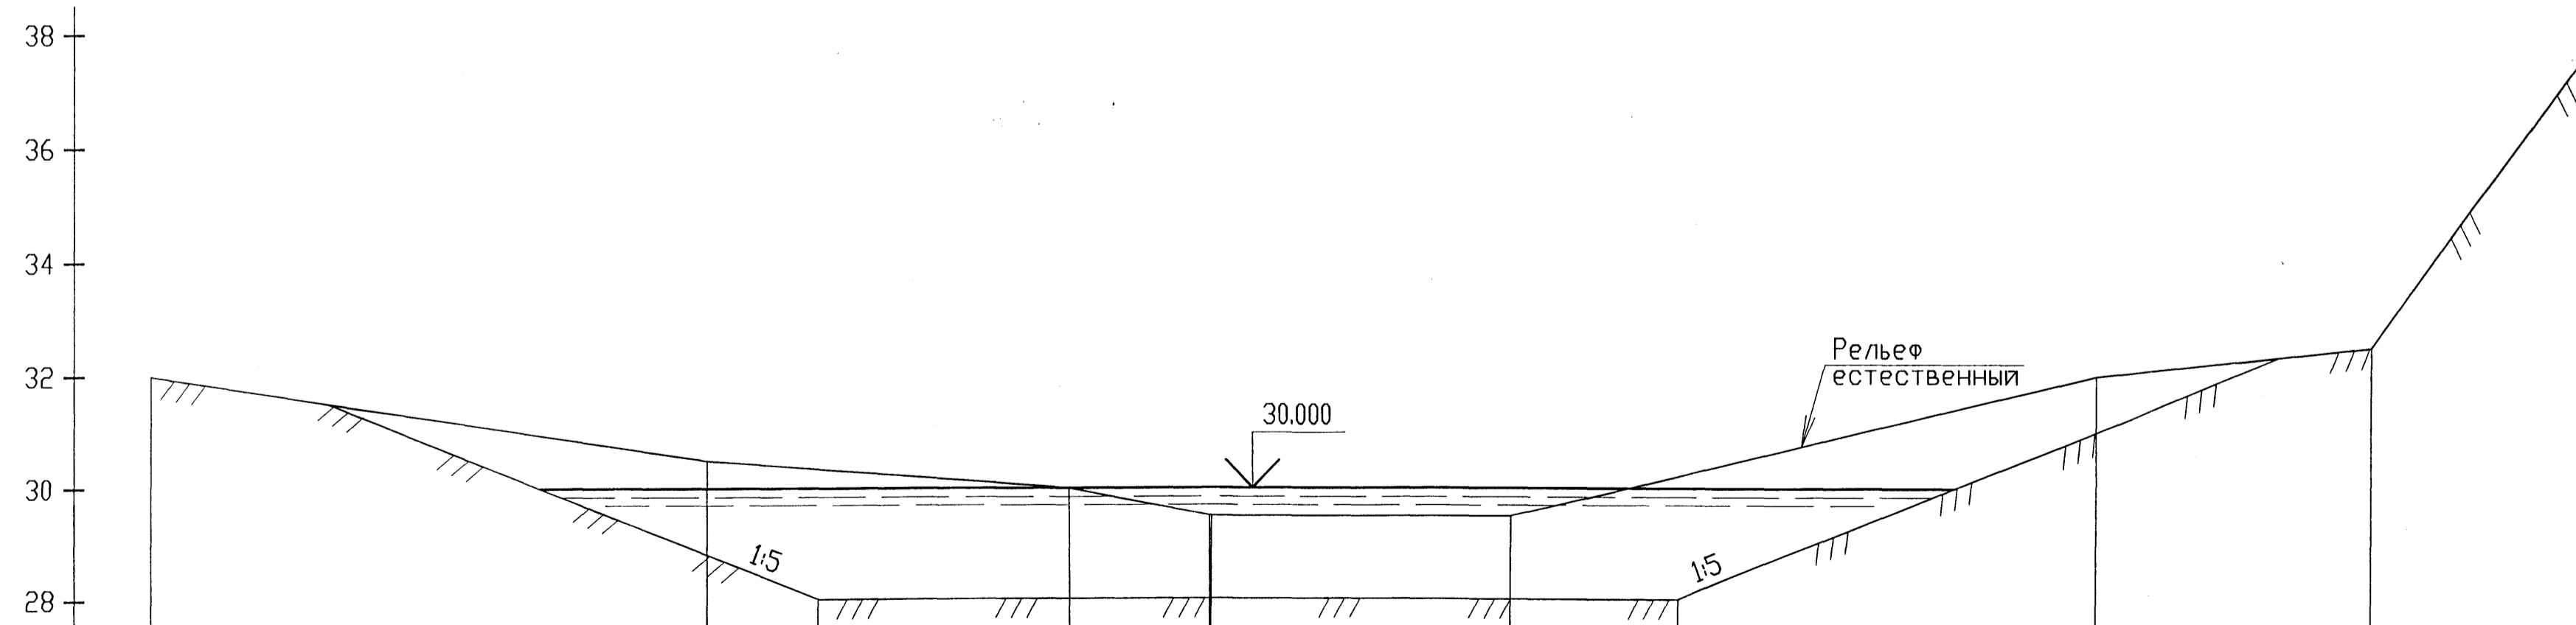


Отметки естественного рельефа, м	32.000	31.500	30.000	29.500	29.500	32.000	32.500	38.000
Расстояния, м	20.0	13.0	5.0	11.0	21.0	10.0	8.0	
Проектные отметки, м		28.000			28.000			
Ширина по дну, м			31.0					


Запрещается тиражировать и передавать другим организациям и лицам без согласия ОАО "Сибречпроект"					
18-2000-0-ГТС					
Реабилитация протоки Бардыковки в г. Сургуте					
Изм.	Кол. зч.	Лист	№ док.	Подп.	Дата
Нач. отд.	Данилкин	Сур.			07.00
Н.контр.	Семенников	Сур.			07.00
Гл. спец.	Семенников	Сур.			07.00
Проверил	Шулуткова	Сур.			07.00
Проектир.	Мухомрямова	Сур.			07.00
Углубление протоки				Стация	Лист
				Р	32
Поперечные профили 67, 68				ОАО Сибречпроект г. Новосибирск	

Имя и Фамилия Проектанта  
Подпись и дата  
Взам. инв. №

Профиль 69

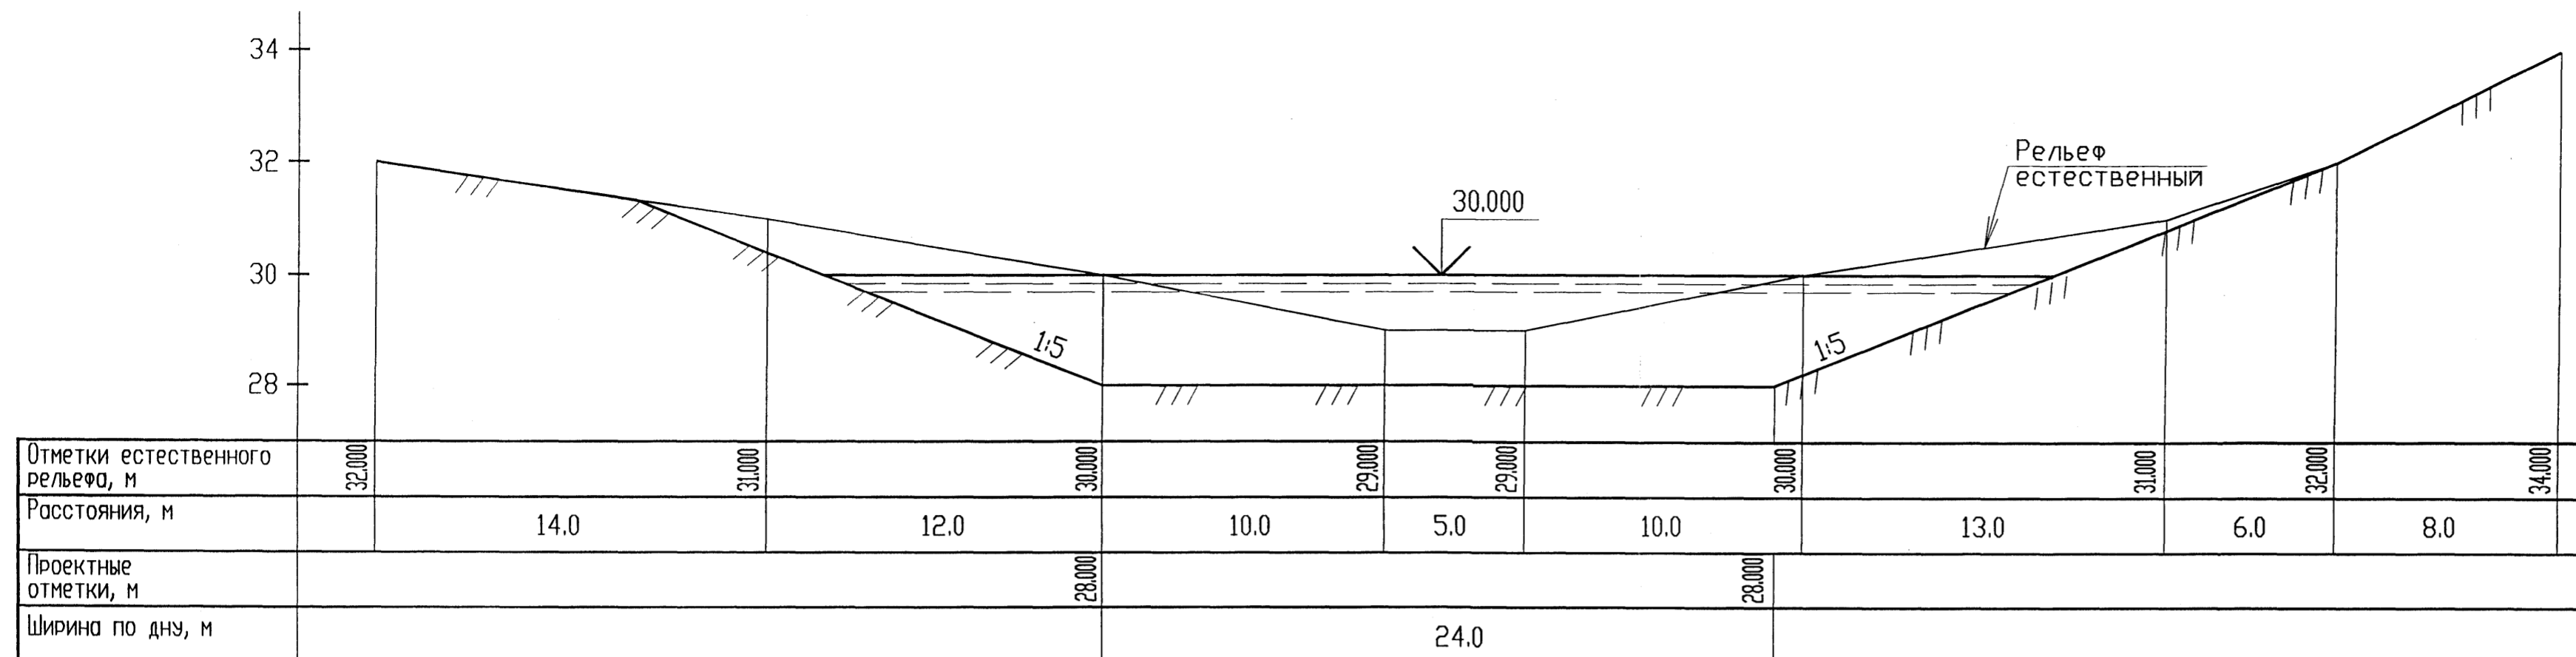


Профиль 70

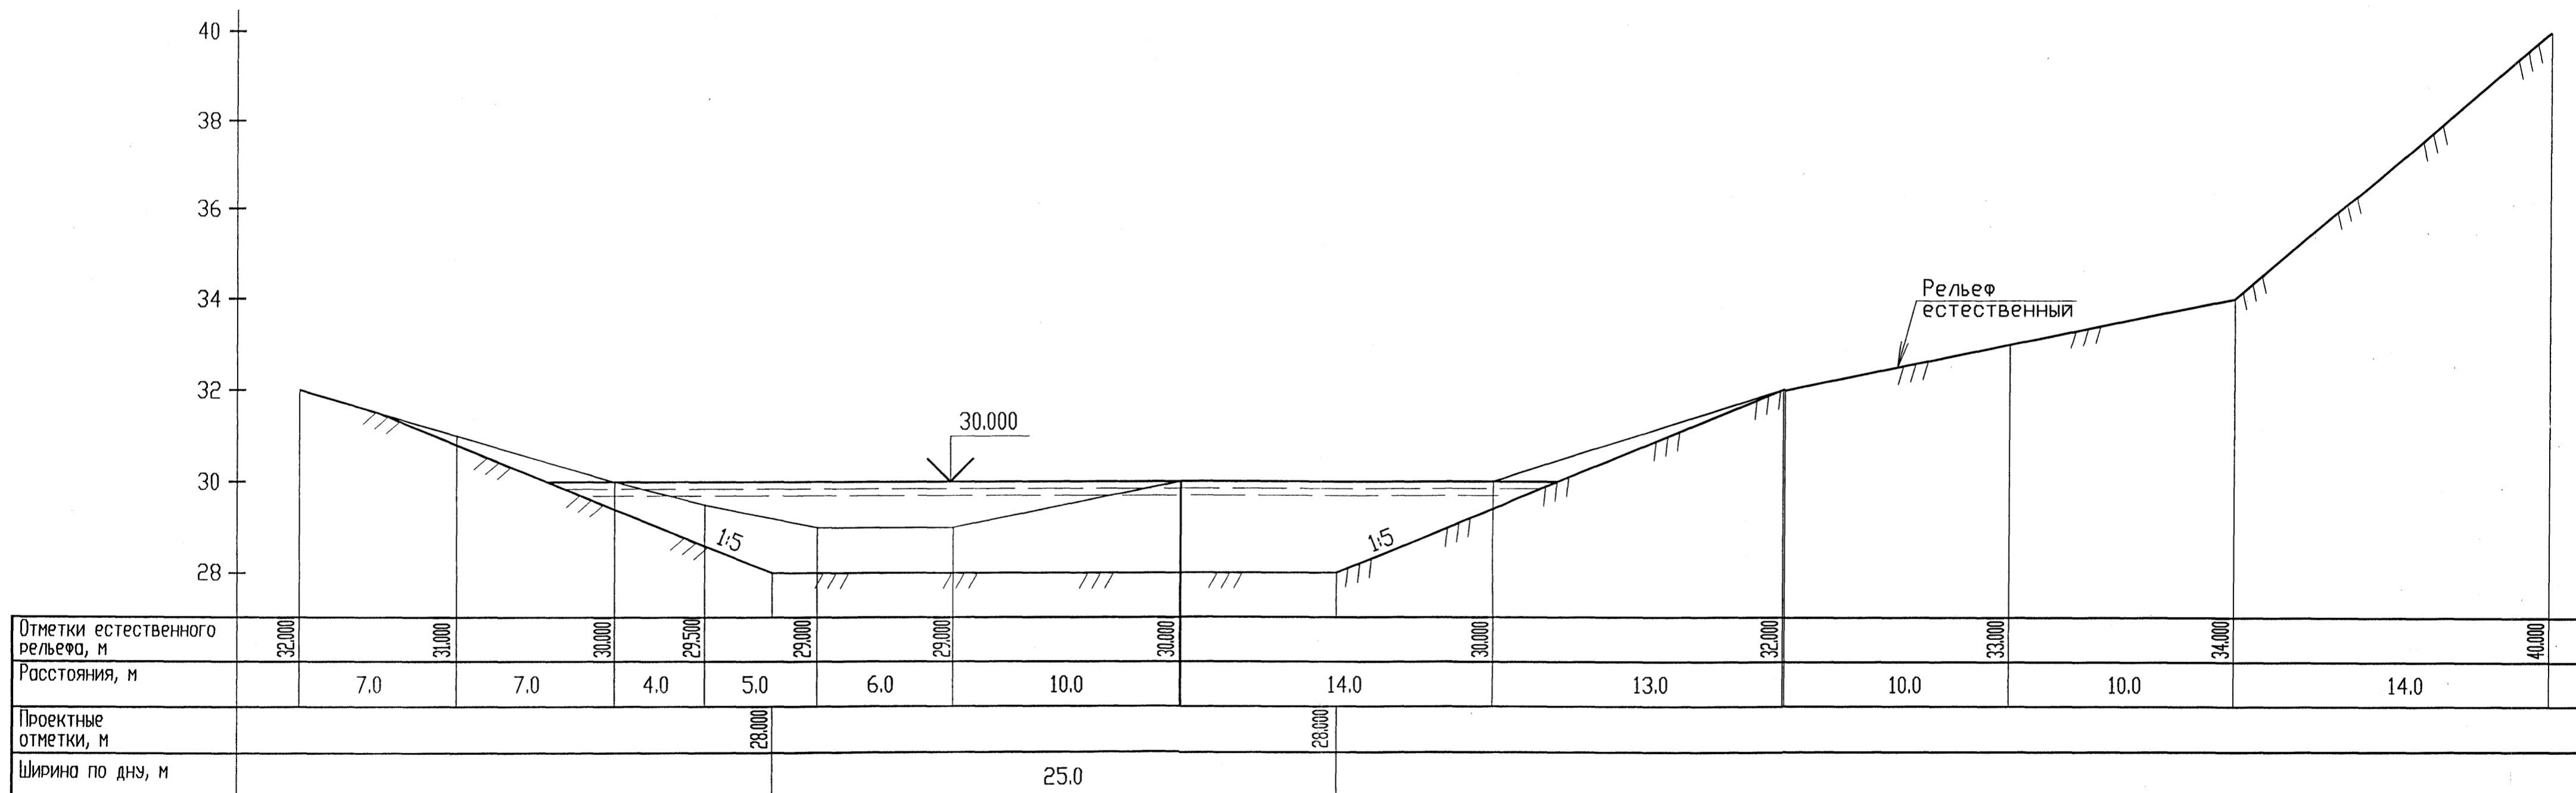


Запрещается тиражировать и передавать другим организациям и лицам без согласия ОАО "Сибречпроект"					
18-2000-0-ГТС					
Реабилитация протоки Бардыковки в г. Сургуте					
Изм.	Кол. эч.	Лист	№ док.	Подп.	Дата
Нач. отд.		Данилкин		<i>[Signature]</i>	07.00
Н.контр.		Семенников		<i>[Signature]</i>	07.00
Гл. спец.		Семенников		<i>[Signature]</i>	07.00
Проверил		Шулуткова		<i>[Signature]</i>	07.00
Проектир.		Мухомрямова		<i>[Signature]</i>	07.00
Углубление протоки					Стадия
					Р
					Лист
					33
					Листов
Поперечные профили 69, 70					ОАО Сибречпроект
					г. Новосибирск

Имя Подп. Подпись и дата Взам. инв. №

Профиль 71

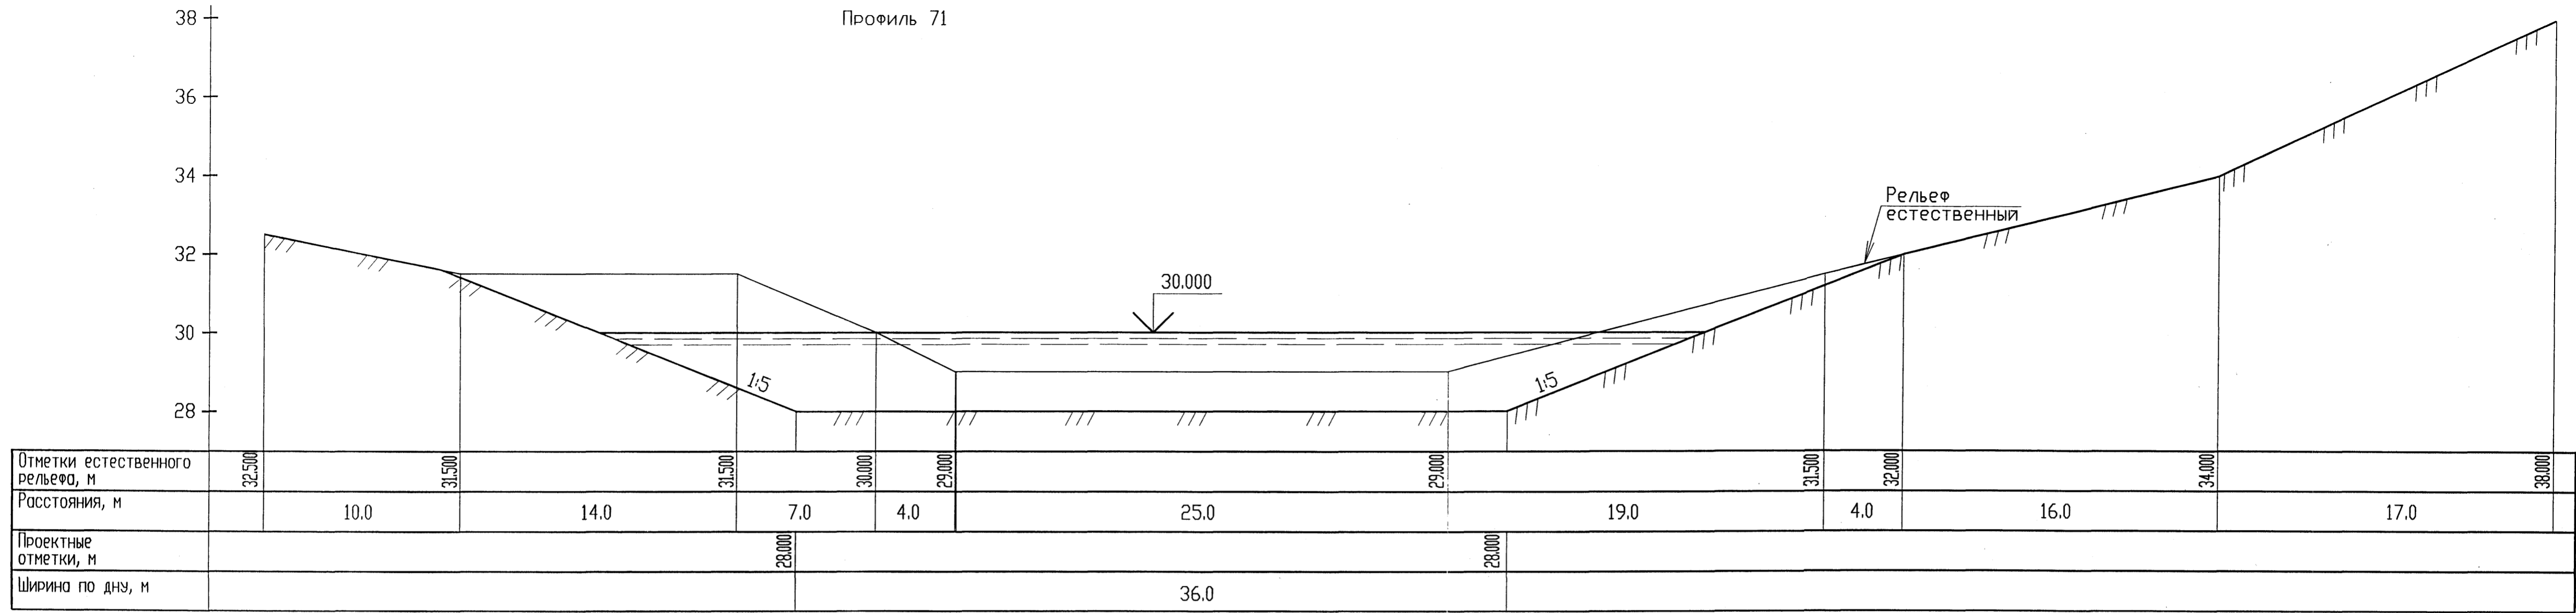


Профиль 72

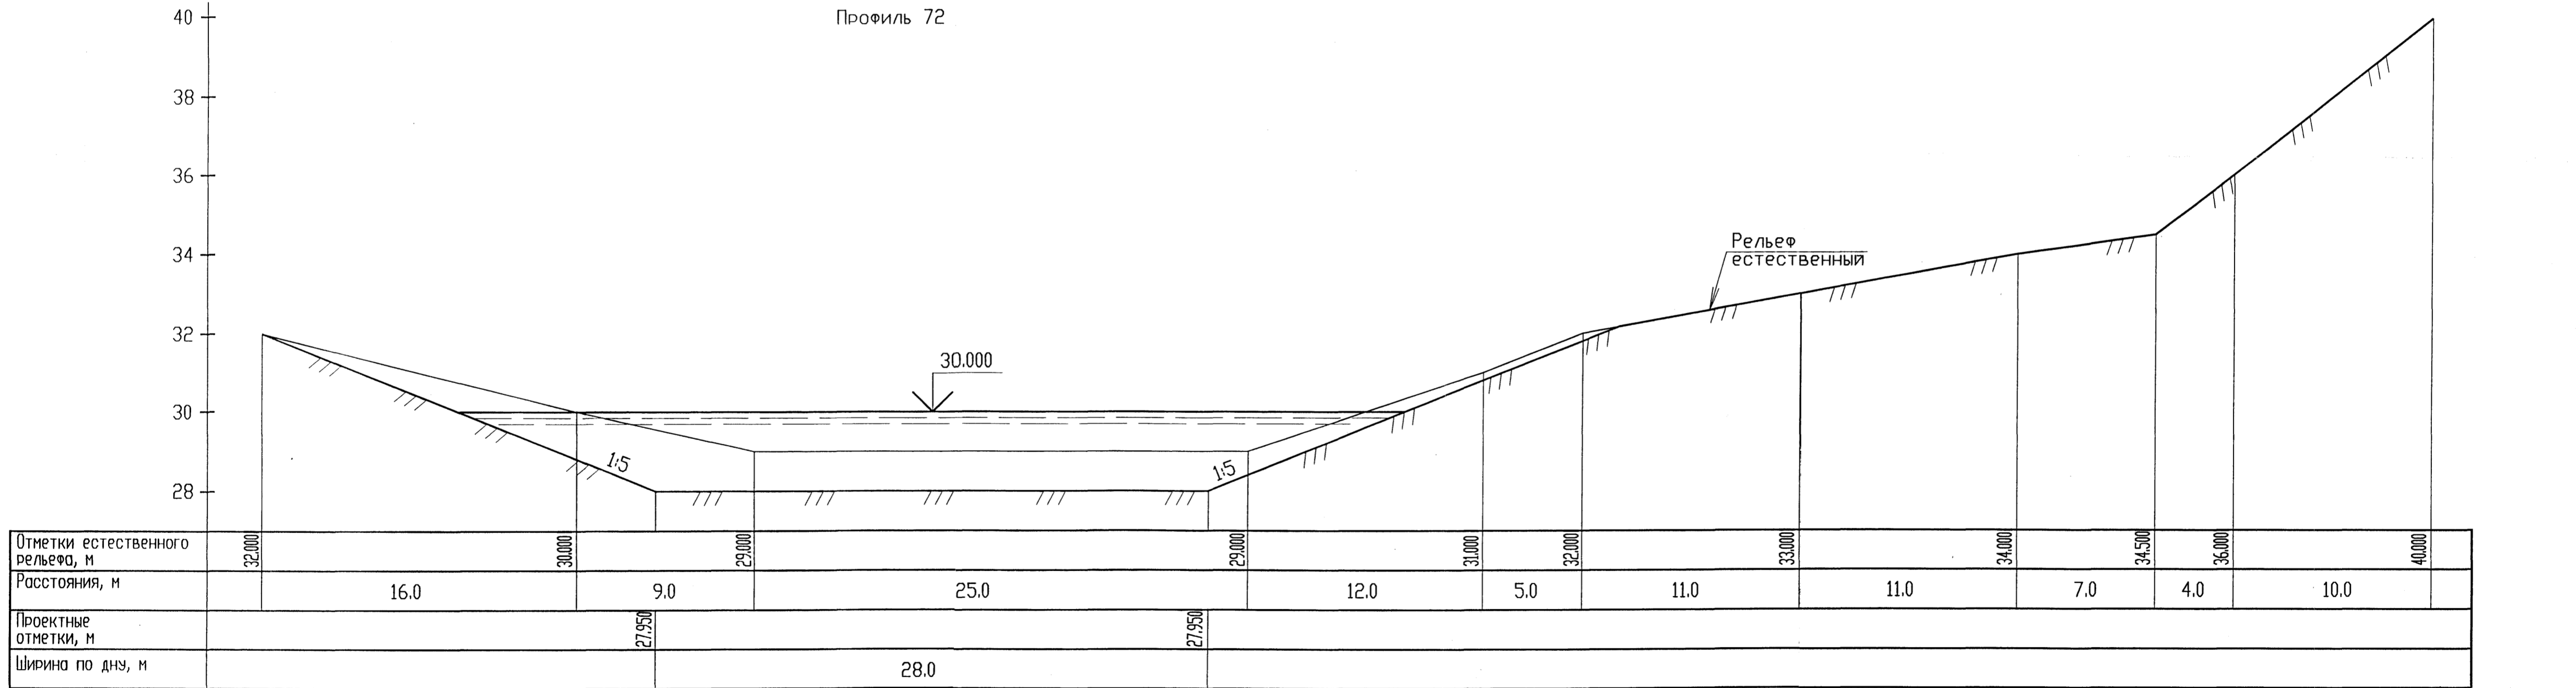


Запрещается тиражировать и передавать другим организациям и лицам без согласия ОАО "Сибирьпроект"					
18-2000-0-ГТС					
Реабилитация протоки Бардыковки в г. Сургуте					
Изм.	Кол. эч.	Лист	N док.	Подп.	Дата
Нач. отд.		Данилкин		<i>[Signature]</i>	07.00
Нач. контр.		Семенников		<i>[Signature]</i>	07.00
Гл. спец.		Семенников		<i>[Signature]</i>	07.00
Проверил		Шульцова		<i>[Signature]</i>	07.00
Проектир.		Мухомлямова		<i>[Signature]</i>	07.00
Углубление протоки				Стадия	Лист
				Р	34
Поперечные профили 71, 72				Листов	
				ОАО Сибирьпроект г. Новосибирск	

Имя Подп. Подпись и дата Взам. инв. N

Профиль 73

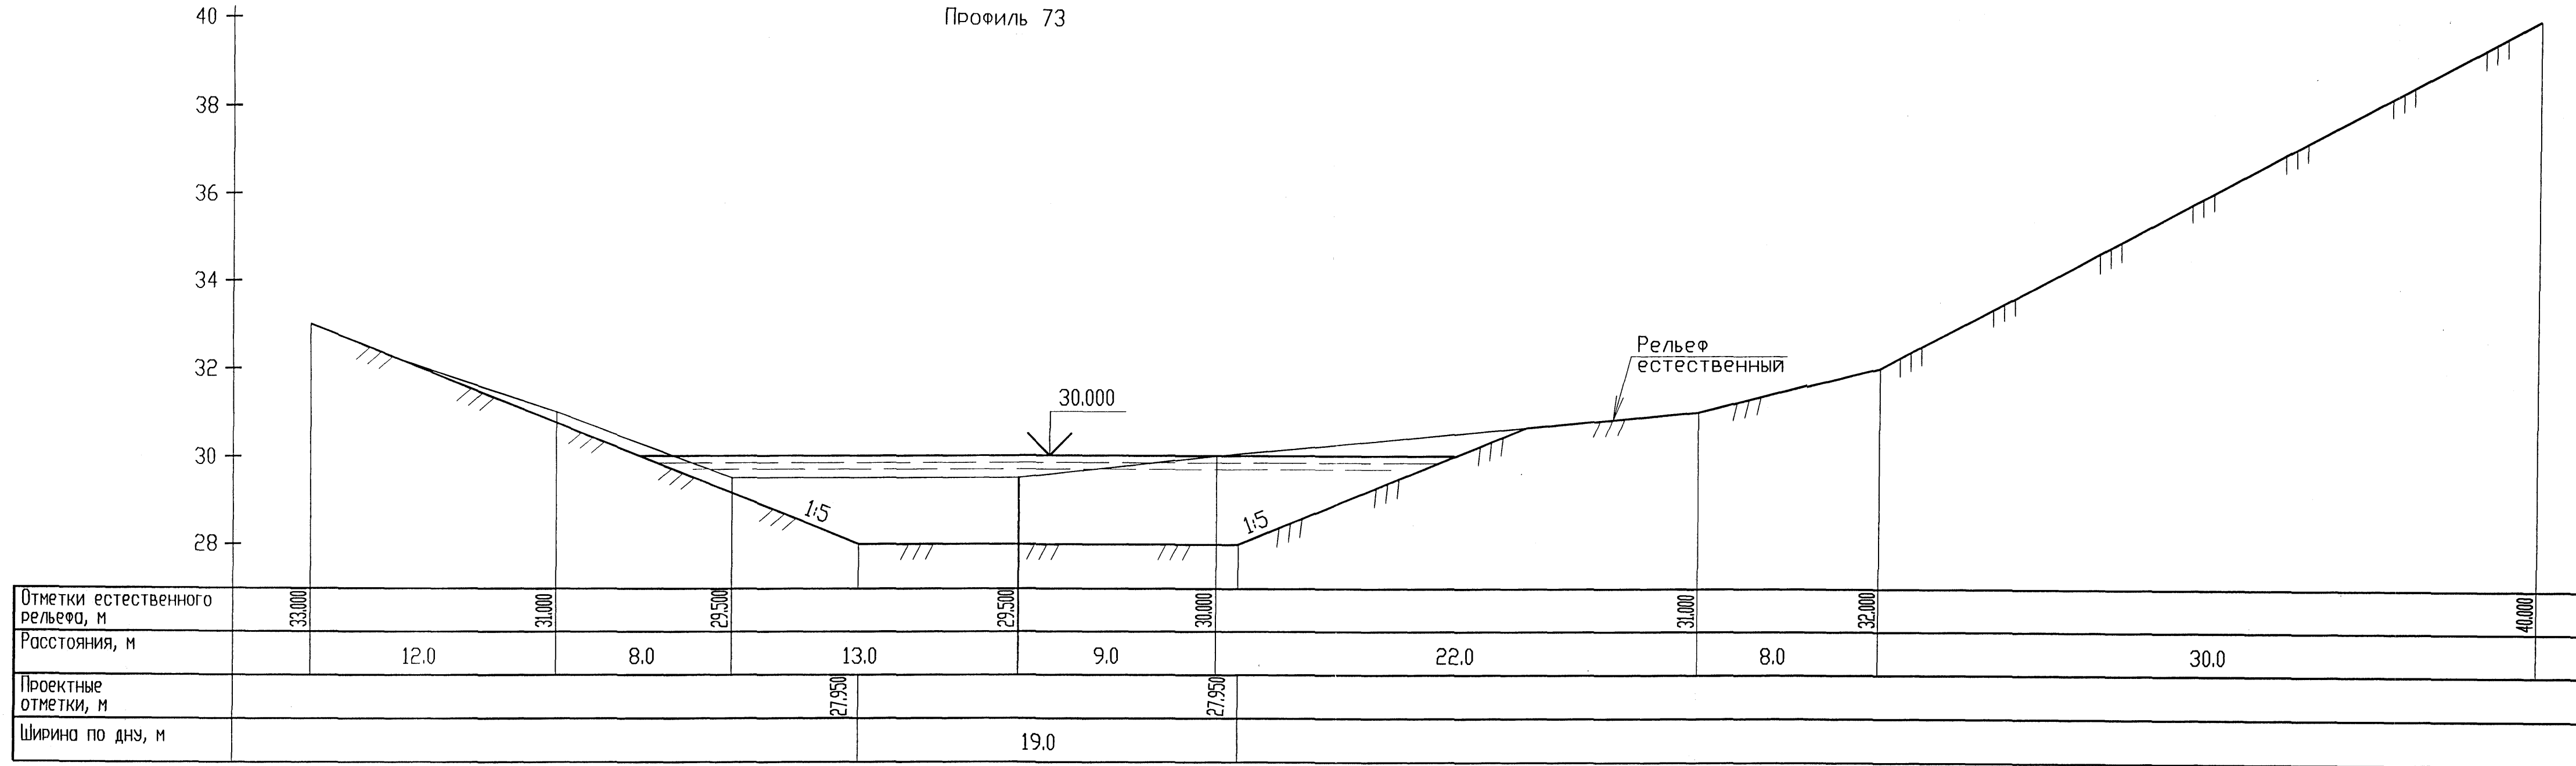

Профиль 74

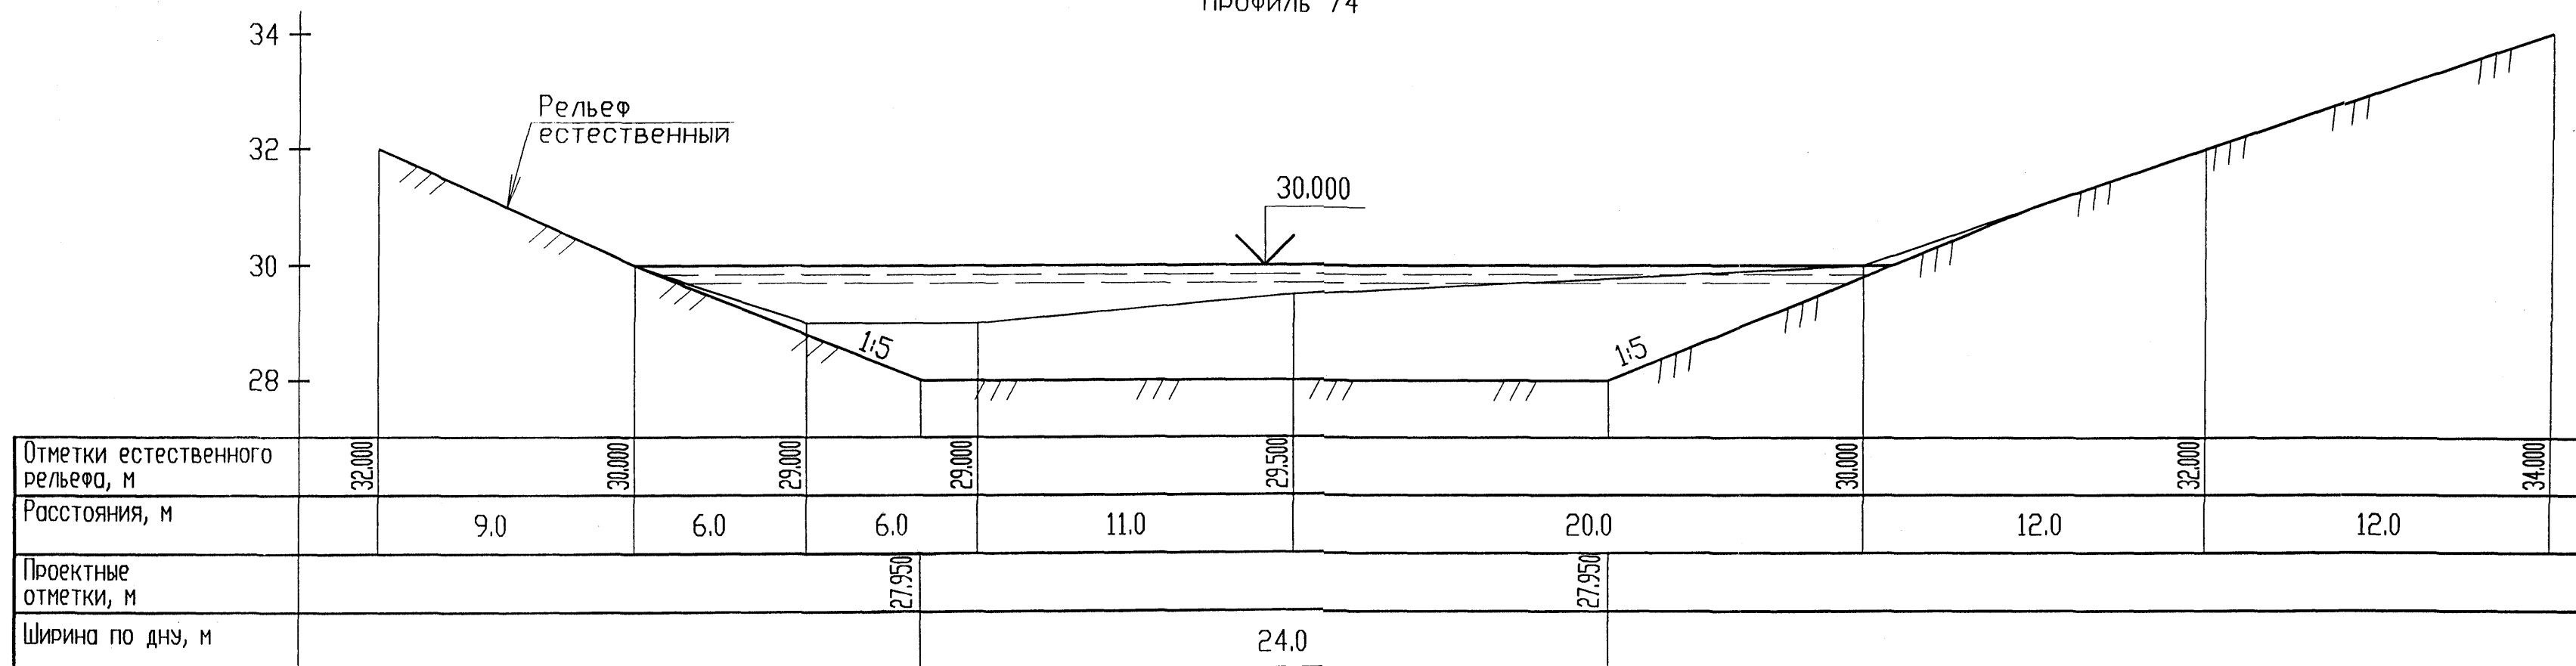


Запрещается тиражировать и передавать другим организациям и лицам без согласия ОАО 'Сибречпроект'						
18-2000-0-ГТС						
Реабилитация протоки Бардыковки в г. Сургуте						
Изм.	Код зч	Лист	№ док	Подп.	Дата	
Нач. отд.	Данилкин				07.00	Углубление протоки
Н.контр.	Семенников				07.00	
Гл. спец.	Семенников				07.00	Поперечные профили 73, 74
Проверил	Шулуткова				07.00	
Проектир.	Мухомрянова				07.00	ОАО Сибречпроект г. Новосибирск


Изм. № Подп. Подпись и дата Взам. инв. №



Профиль 75

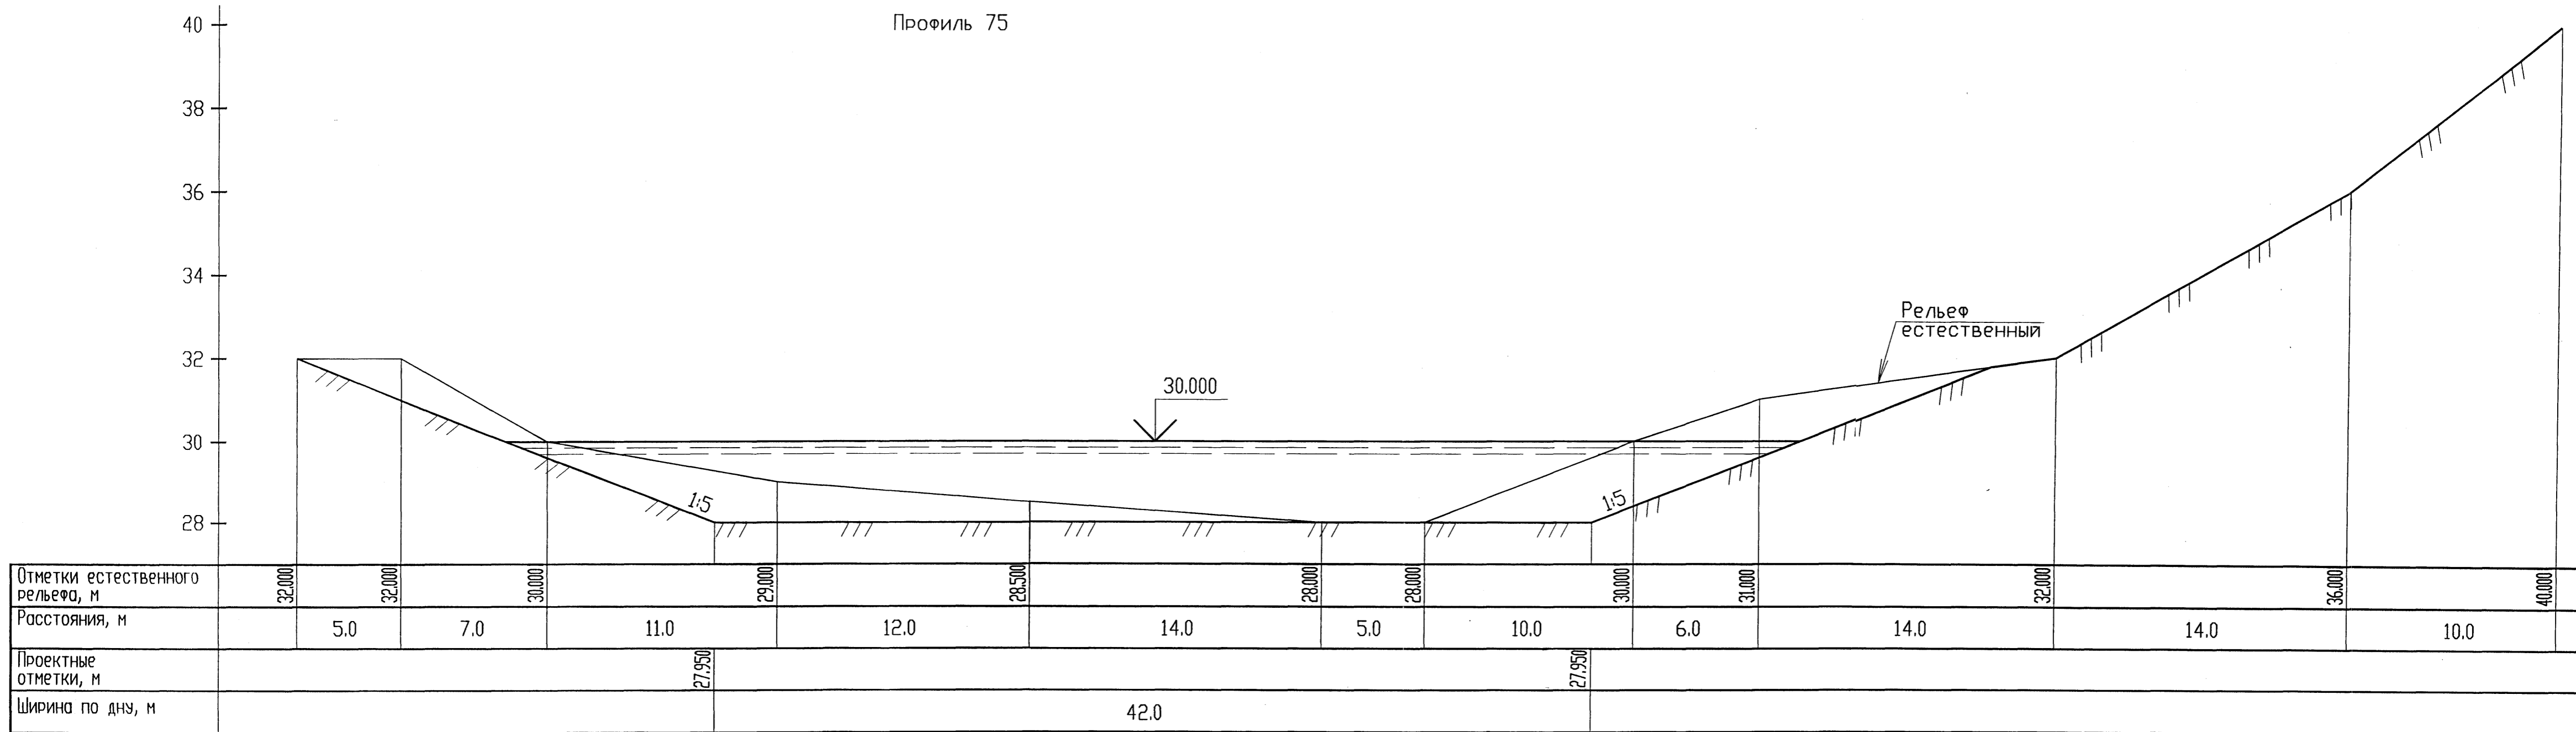


Профиль 76

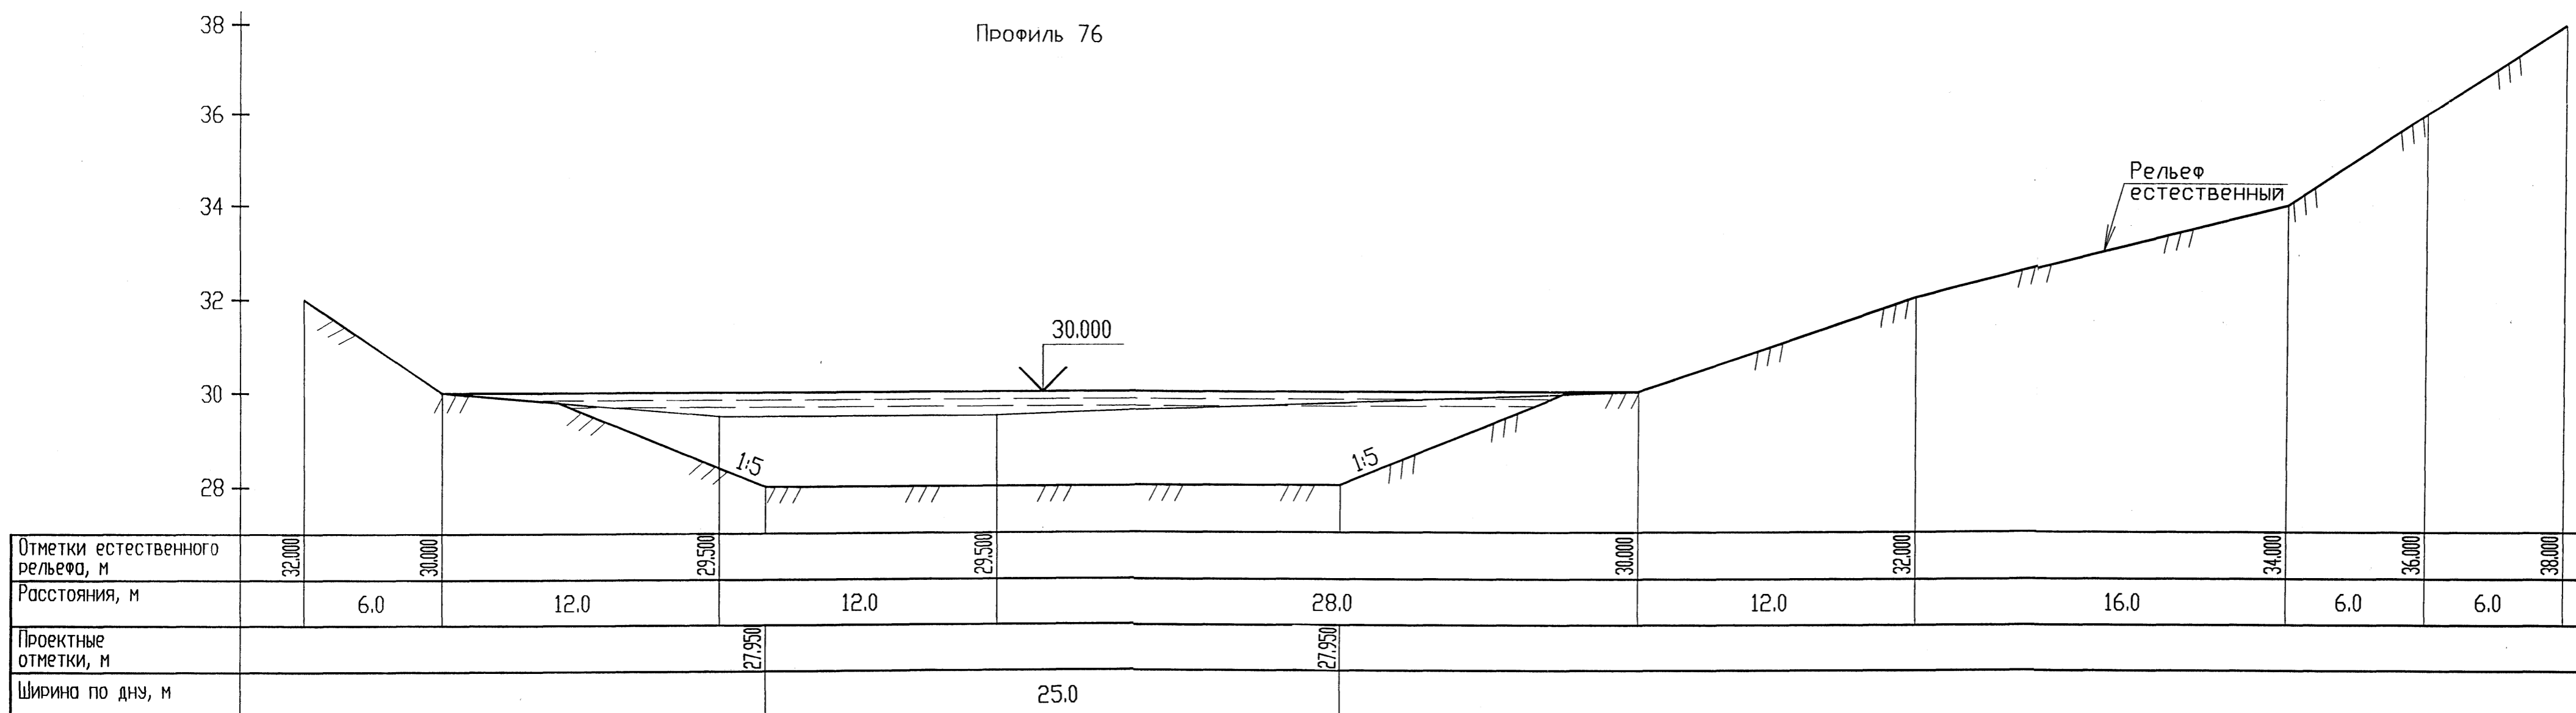

Запрещается тиражировать и передавать другим организациям и лицам без согласия ОАО "Сибречпроект"										
18-2000-0-ГТС										
Реабилитация протоки Бардыковки в г. Сургуте										
Изм.	Кол. экз.	Лист	N док	Подп.	Дата					
Нач. отд.		Данилкин		<i>[Signature]</i>	07.00	Углубление протоки				
Н.контр.		Семенников		<i>[Signature]</i>	07.00					
Гл. спец.		Семенников		<i>[Signature]</i>	07.00					
Проверил		Шлыткова		<i>[Signature]</i>	07.00					
Проектир.		Мухоморова		<i>[Signature]</i>	07.00	Поперечные профили 75, 76				
						Стадия	Лист	Листов		
						Р	36			
						ОАО Сибречпроект г. Новосибирск				


Имя Подп. Подпись и дата Взам. инв. N

Профиль 77

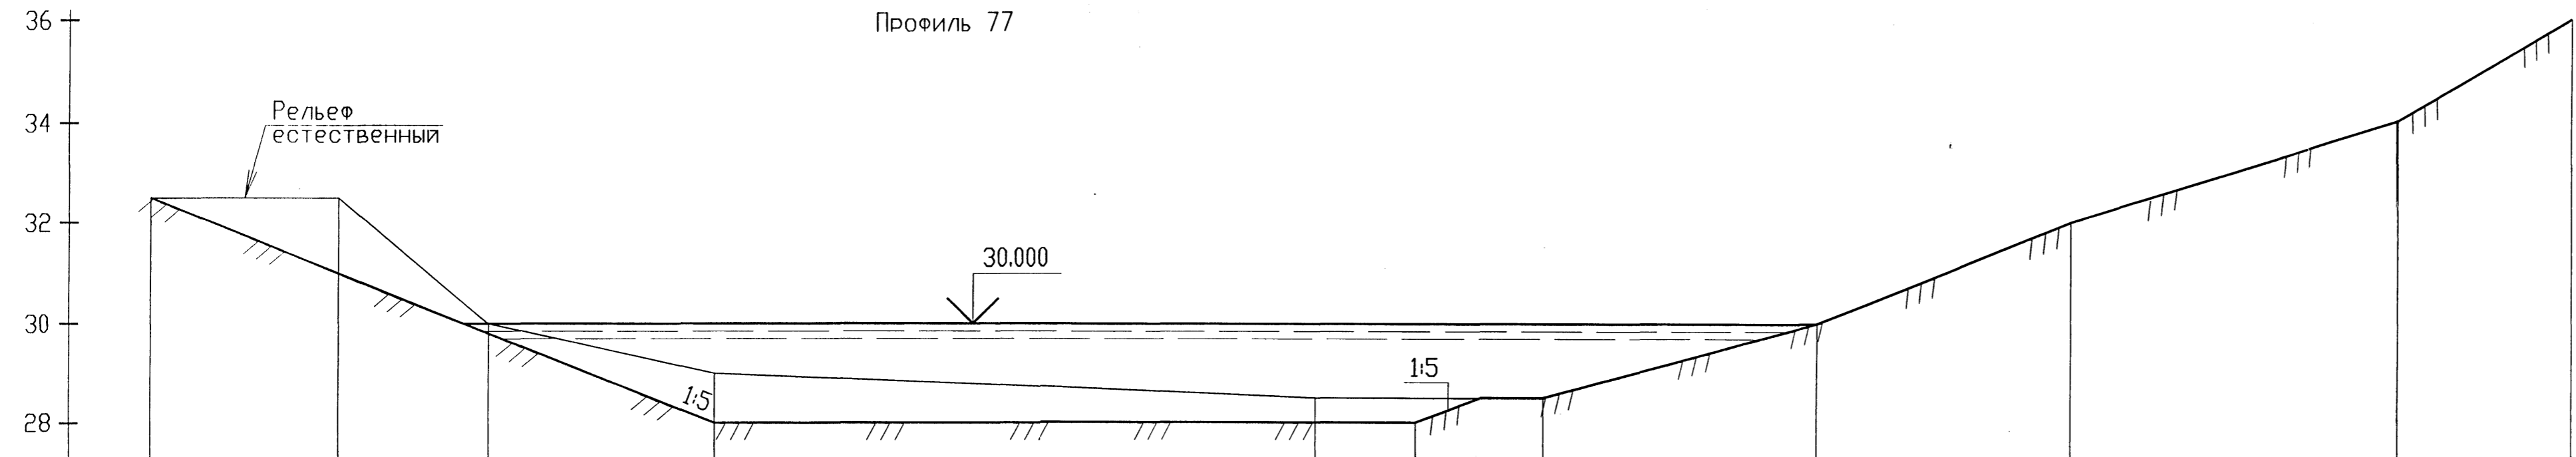

Отметки естественного рельефа, м	32.500	32.500	30.000	29.000	28.500	28.500	30.000	32.000	34.000	36.000
Расстояния, м	7.5	6.0	9.0	24.0	9.0	11.0	10.0	13.0	7.0	
Проектные отметки, м				27.950		27.950				
Ширина по дну, м				28.0						

Профиль 78

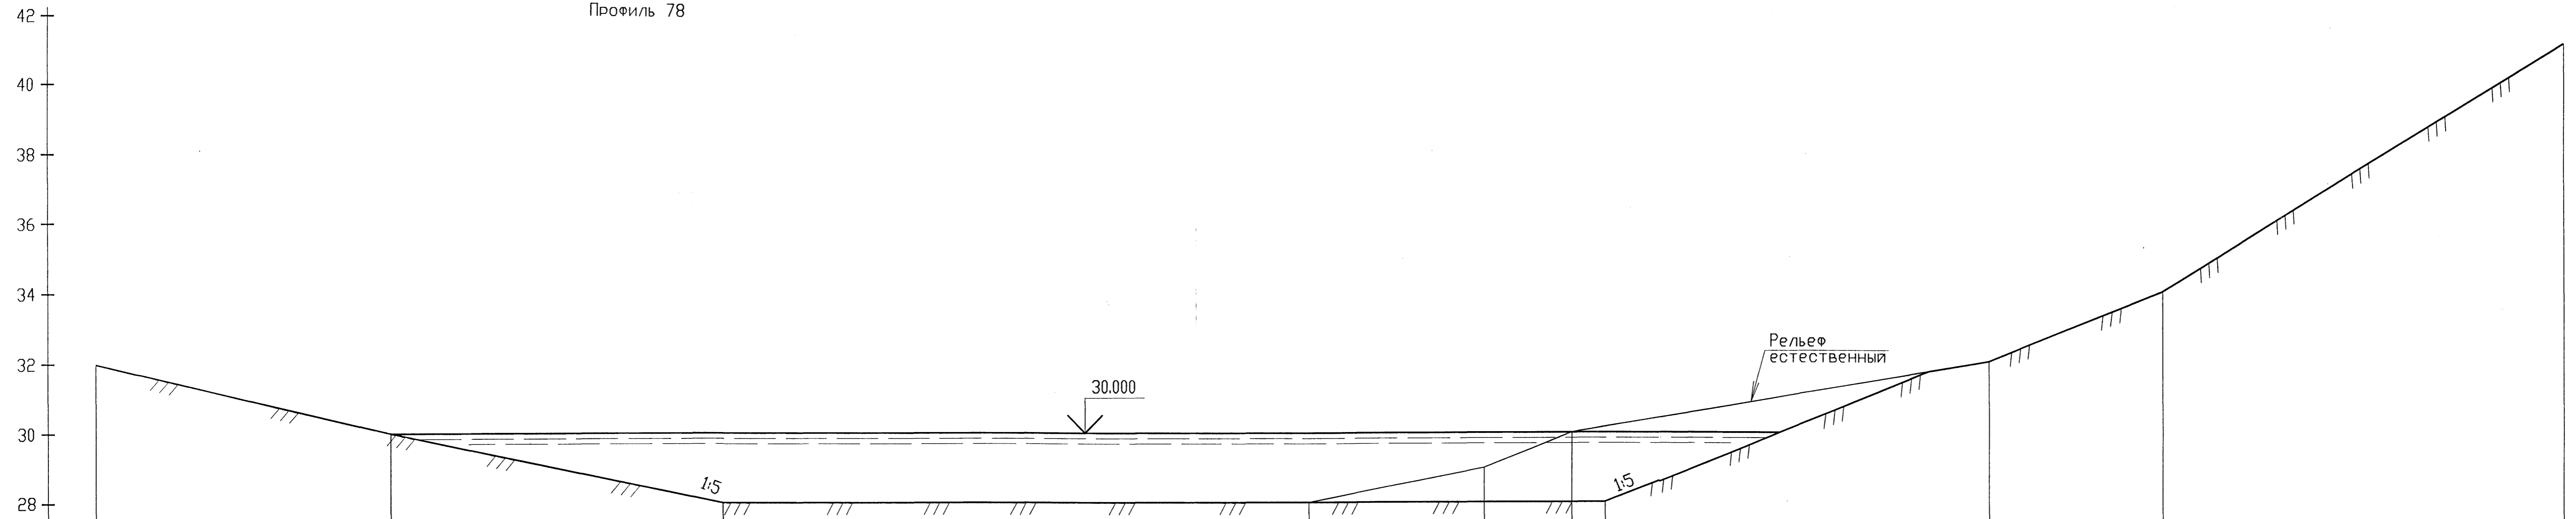

Отметки естественного рельефа, м	32.000	30.000	28.000	28.000	29.000	30.000	32.000	34.000	41.000
Расстояния, м	17.0	19.0	34.0	10.0	5.0	24.0	10.0	23.0	
Проектные отметки, м			27.950		27.950				
Ширина по дну, м			51.0						

Запрещается тиражировать и передавать другим организациям и лицам без согласия ОАО "Сибирьпроект"

18-2000-0-ГТС

Реабилитация протоки Бардыковки в г. Сургуте


Изм.	Кол. экз.	Лист	№ док.	Подп.	Дата	Углубление протоки	Стадия	Лист	Листов
Исх. отд.	1	Данилкин			07.00		Углубление протоки	Р	37
Исполн.	Семенов			07.00					
Проверил	Шульцова			07.00					
Проектир.	Мухоморова			07.00					

Поперечные профили 77, 78


ОАО Сибирьпроект  
г. Новосибирск

Имя Подп. Подпись и дата

Профиль 79

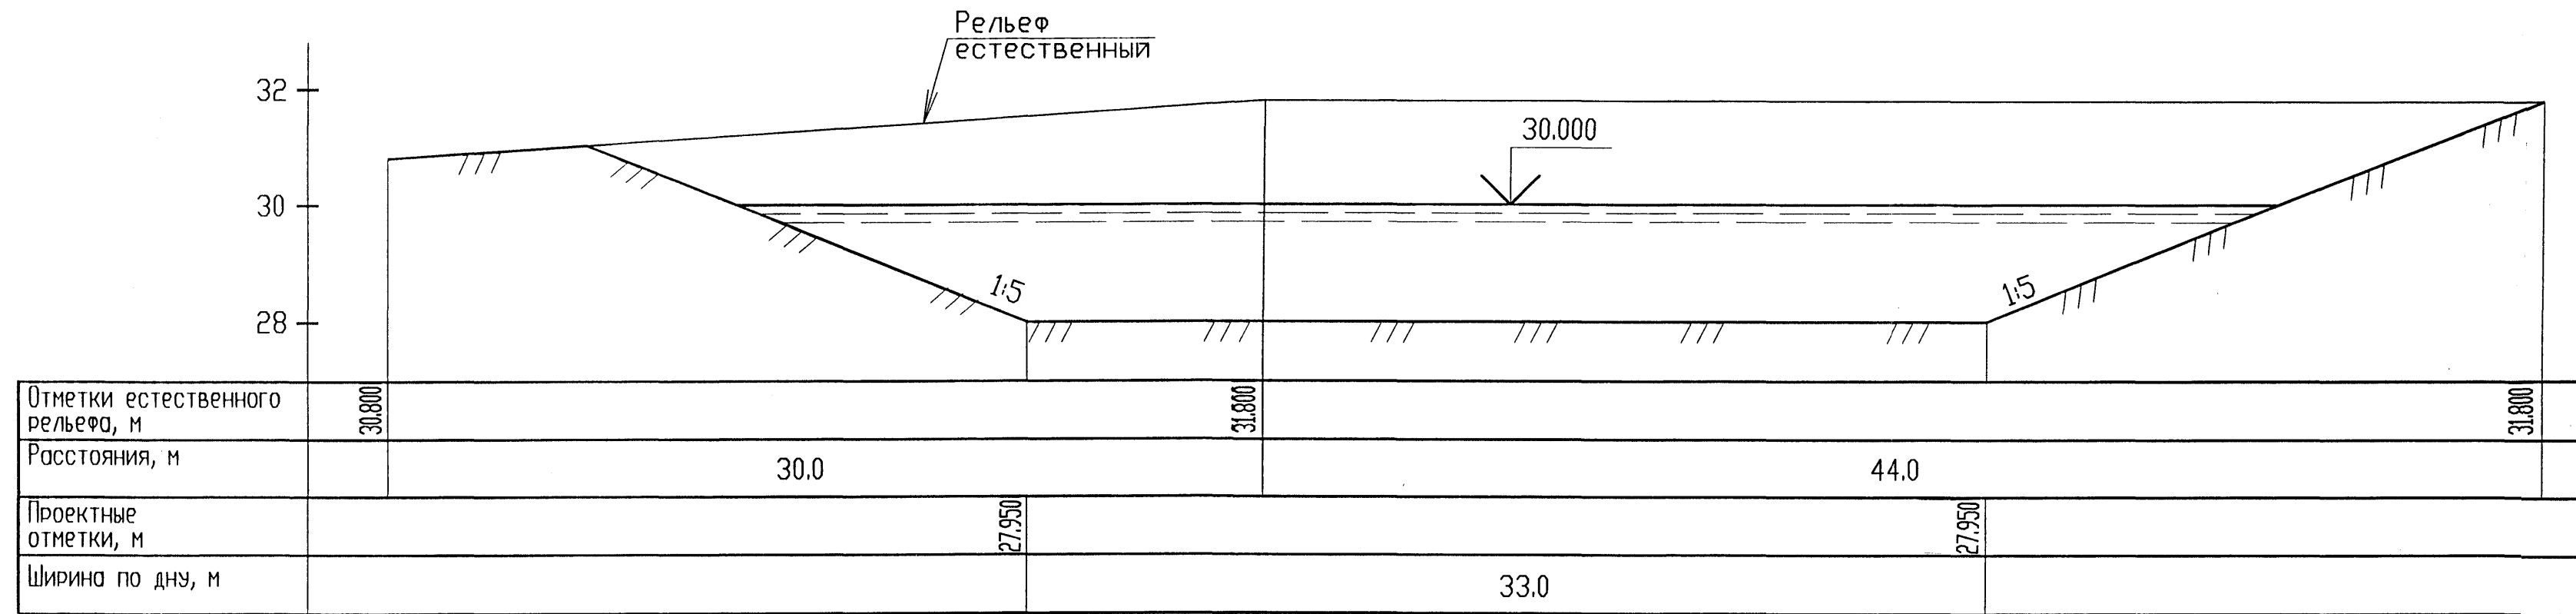


Профиль 80

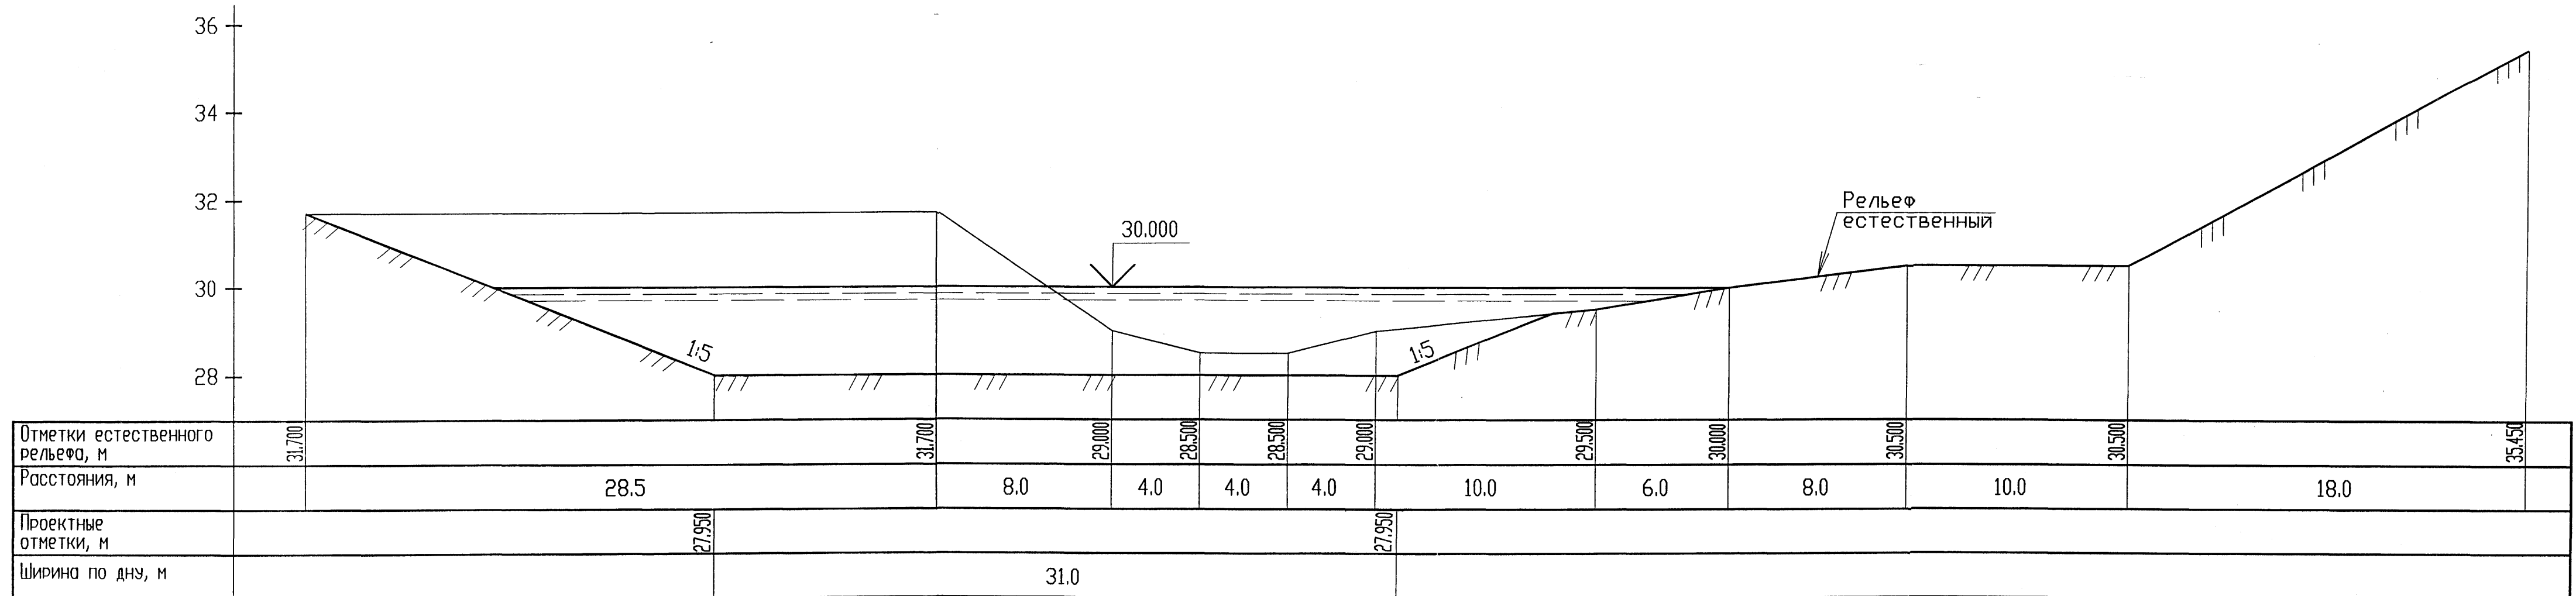


Инв. № Подл. Подпись и дата Взам. инв. №

Запрещается тиражировать и передавать другим организациям и лицам без согласия ОАО "Сибречпроект"								
18-2000-0-ГТС								
Реабилитация протоки Бардыковки в г. Сургуте								
Изм.	Кол. экз.	Лист	№ док.	Подп.	Дата			
Нач. отд.		Данилкин		<i>[Signature]</i>	07.00	Углубление протоки		
Н.контр.		Семенников		<i>[Signature]</i>	07.00			
Гл. спец.		Семенников		<i>[Signature]</i>	07.00	Поперечные профили 79, 80		
Проверил		Шулуткова		<i>[Signature]</i>	07.00			
Проектир.		Иухарлянова		<i>[Signature]</i>	07.00			
						Стадия	Лист	Листов
						Р	38	
						ОАО Сибречпроект г. Новосибирск		

Профиль 81

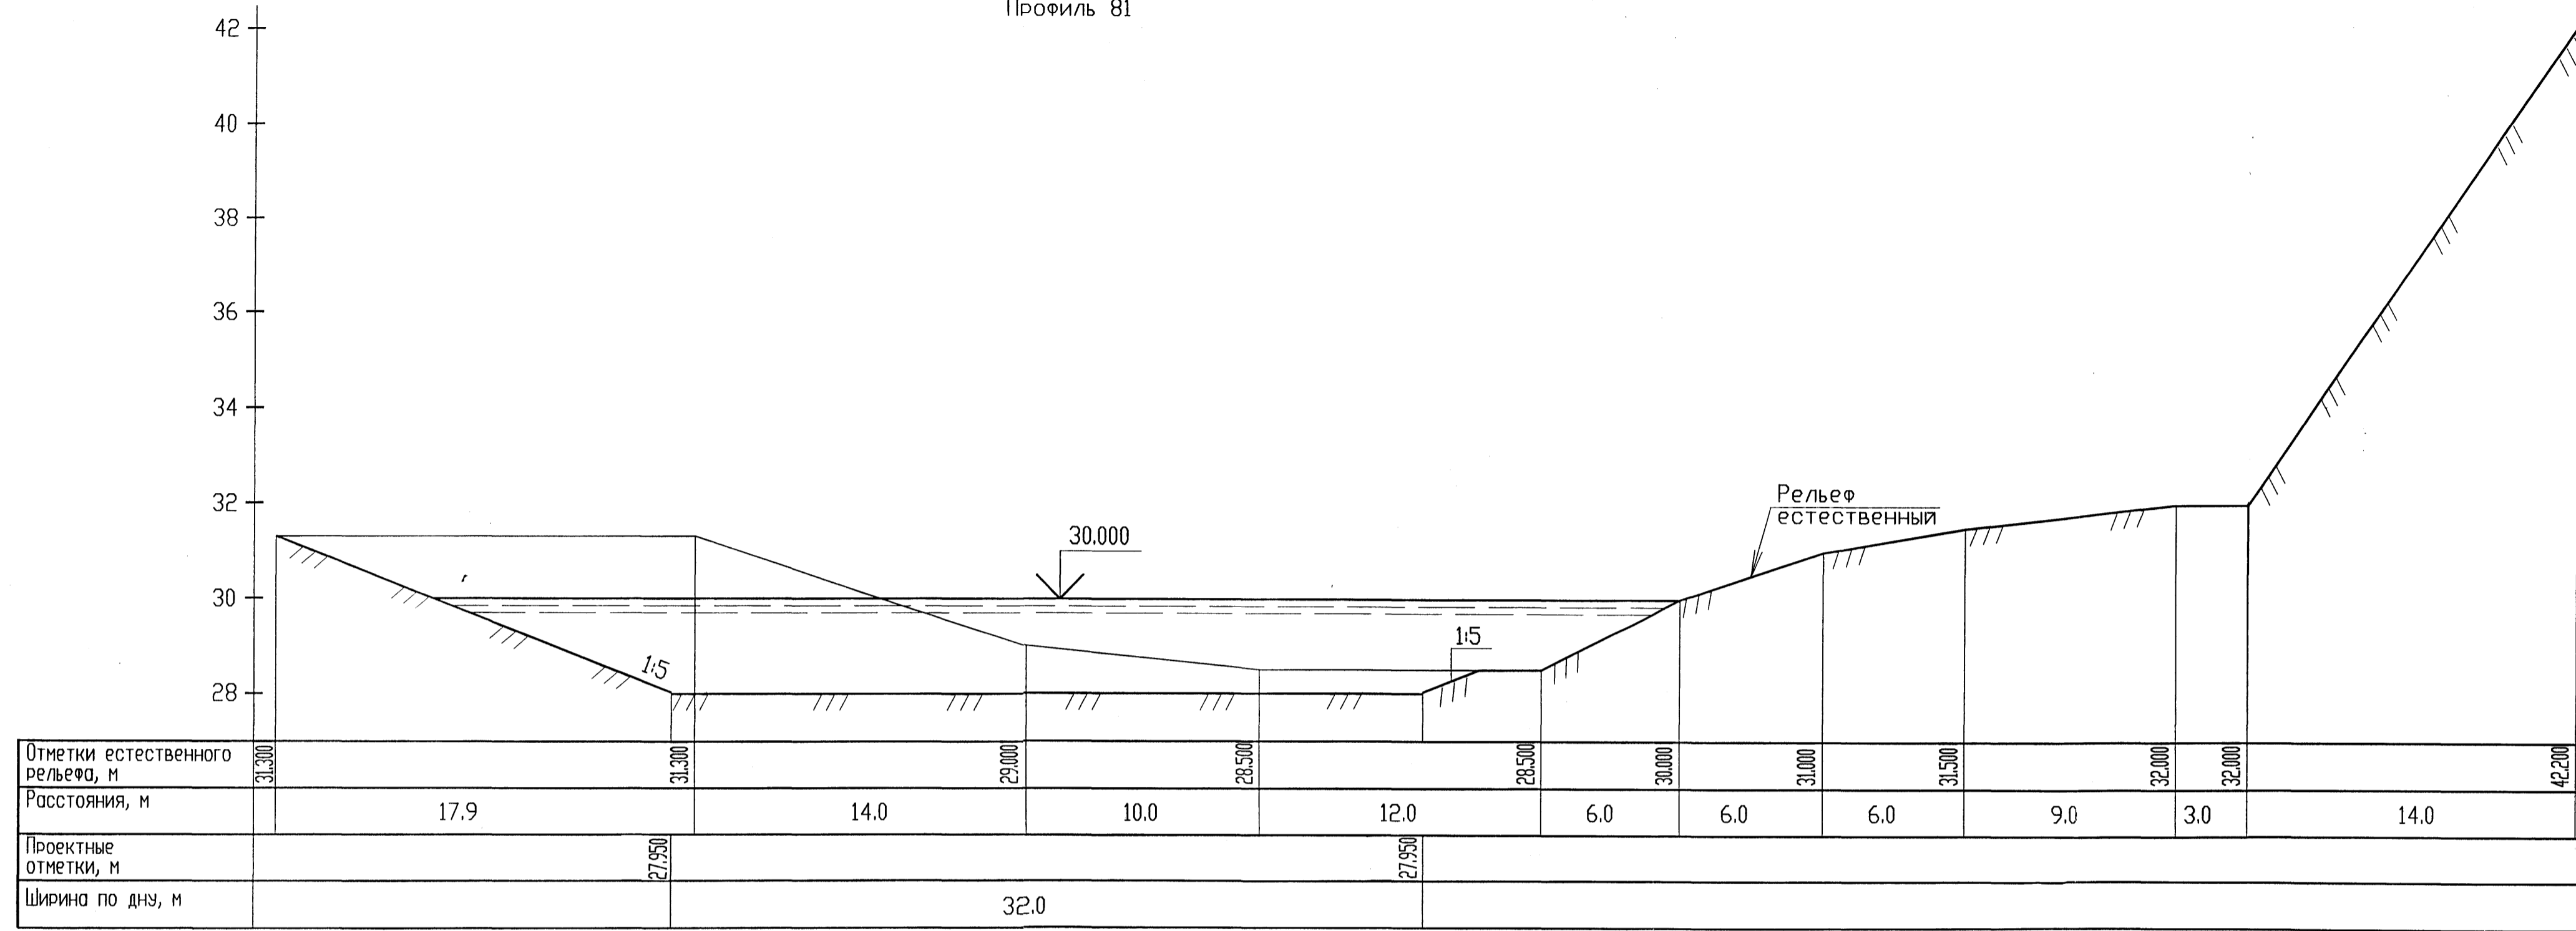


Профиль 82

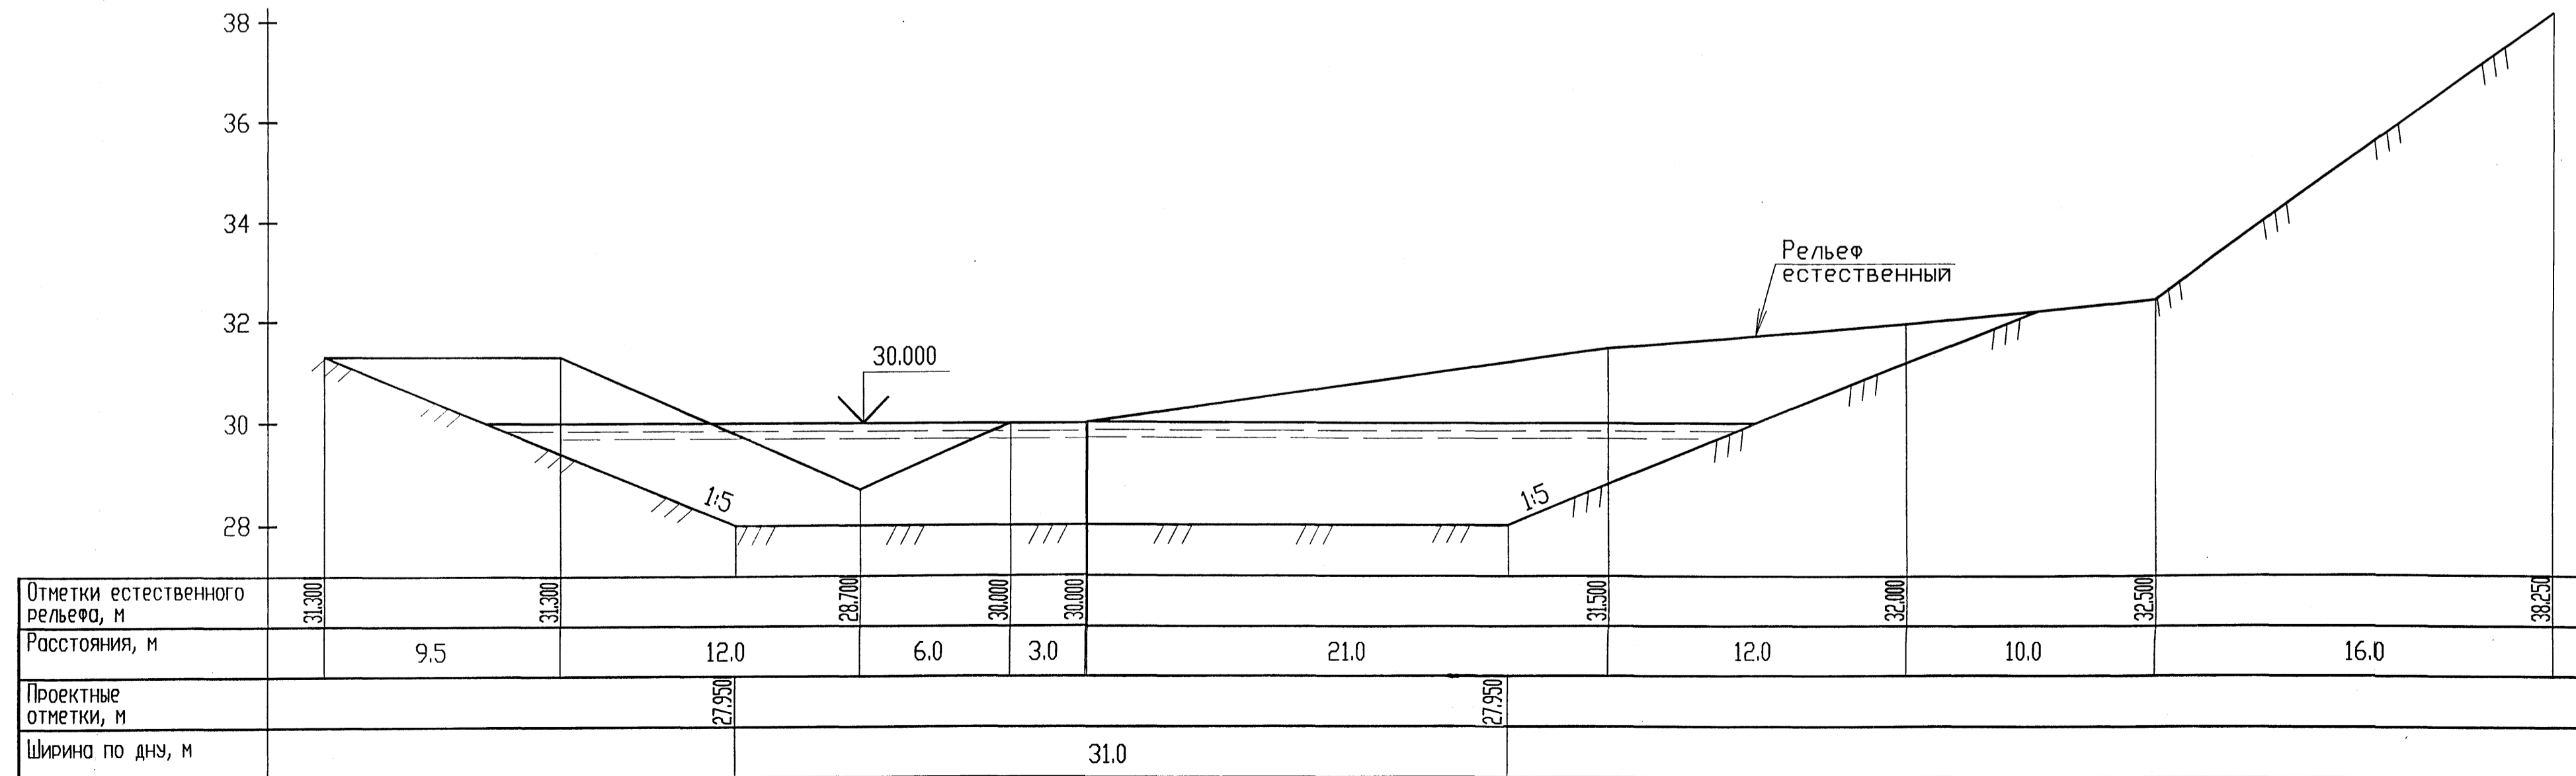


Запрещается тиражировать и передавать другим организациям и лицам без согласия ОАО "Сибречпроект"									
18-2000-0-ГТС									
Реабилитация протоки Бардыковки в г. Сургуте									
Изм.	Кол. экз.	Лист	№ док.	Подп.	Дата				
Нач. отд.		Дючкин		<i>[Signature]</i>	07.00	Углубление протоки	Стация	Лист	Листов
Н.контр.		Семенников		<i>[Signature]</i>	07.00				
Гл. спец.		Семенников		<i>[Signature]</i>	07.00	Поперечные профили 81, 82	Р	39	М
Проверил		Шлыткова		<i>[Signature]</i>	07.00				
Проектир.		Ижарлямова		<i>[Signature]</i>	07.00	ОАО Сибречпроект г. Новосибирск			

Имя Подг. Подпись и дата Взам. инв. №

Профиль 83

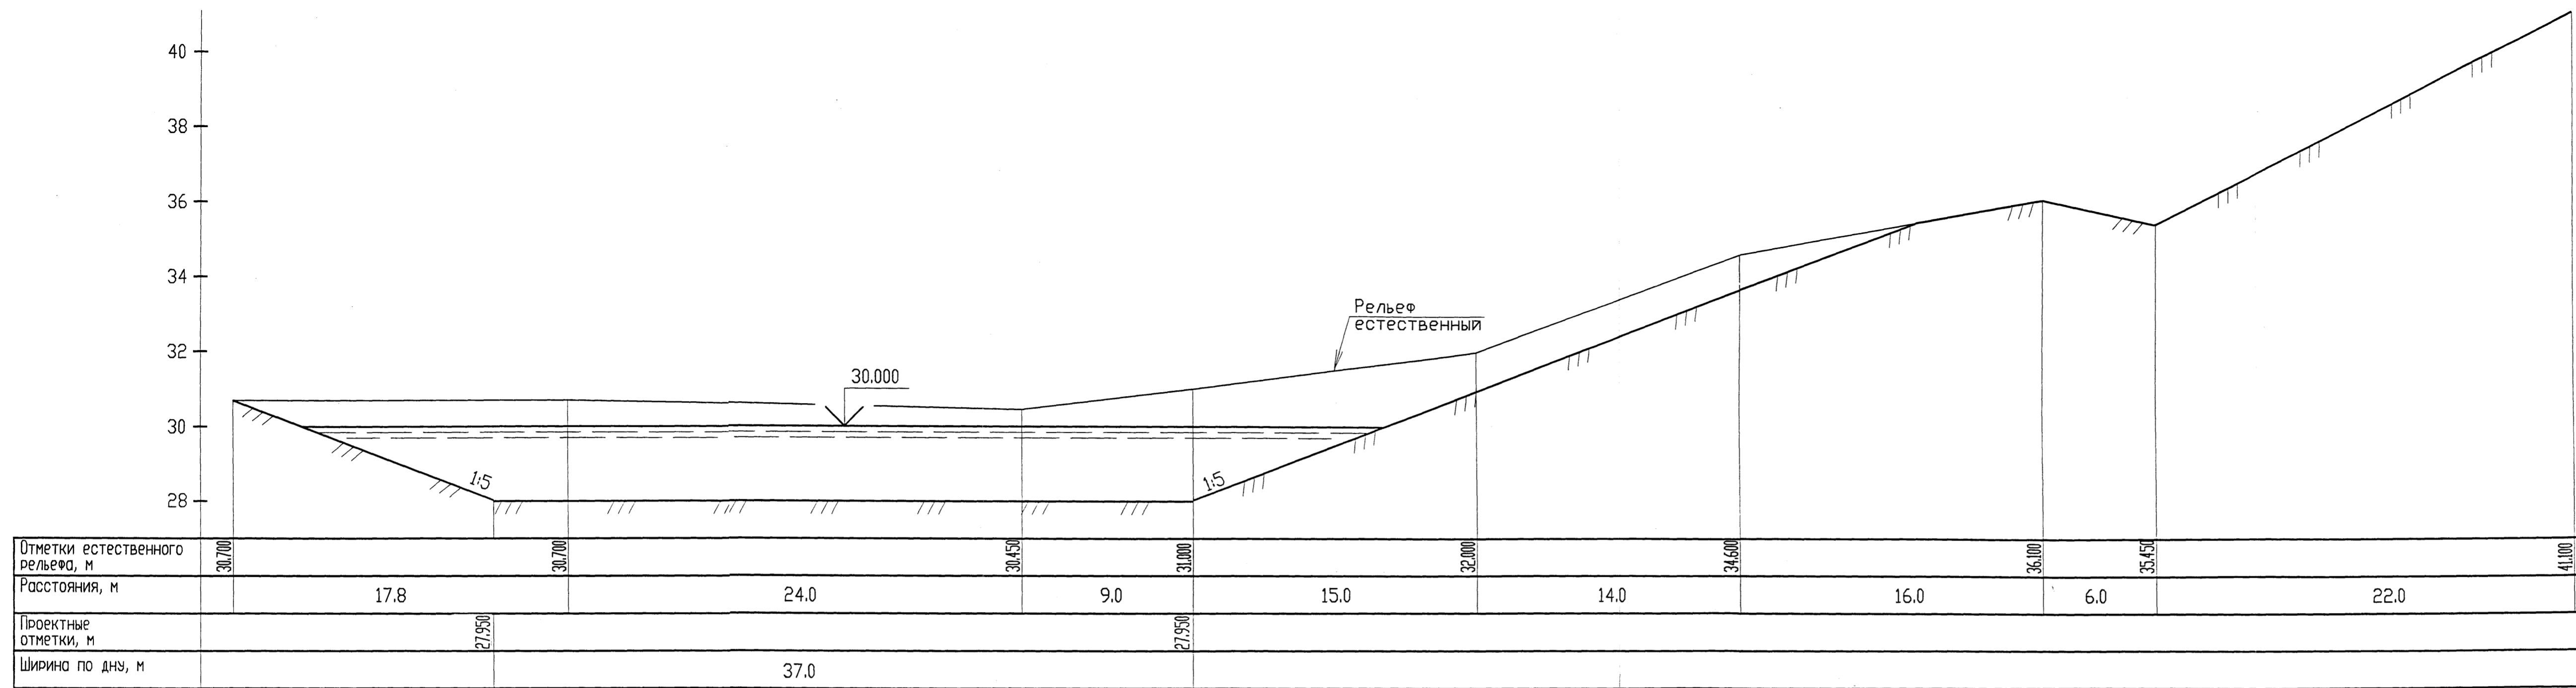


Профиль 84

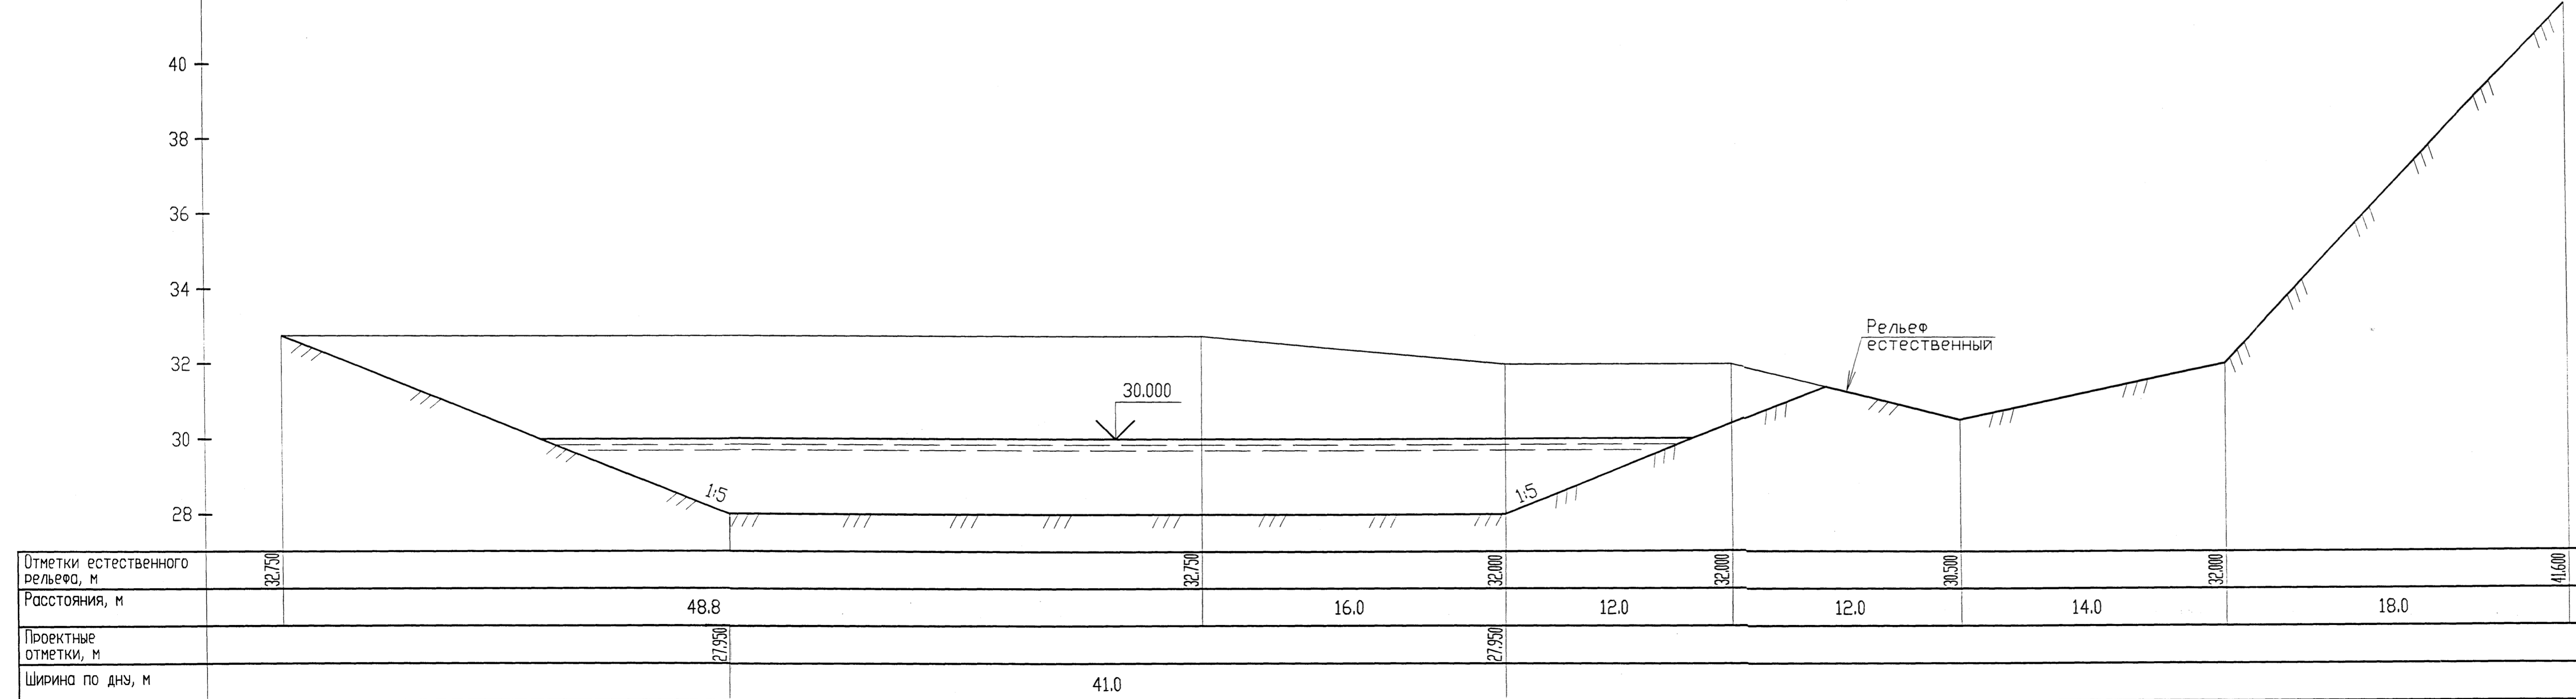

Запрещается тиражировать и передавать другим организациям и лицам без согласия ОАО "Сибирчпроект"					
18-2000-0-ГТС					
Реабилитация протоки Бардыковкив г. Сургуте					
Изм.	Кол. зч.	Лист	И.Н. док.	Подп.	Дата
Нач. отд.	Данилкин				07.00
Н.контр.	Семенников				07.00
Гл. спец.	Семенников				07.00
Проверил	Шулуткова				07.00
Проектир.	Мухомилова				07.00
Углубление протоки				Стадия	Лист
Поперечные профили 83, 84				Р	40
				Листов	
				ОАО Сибирчпроект г. Новосибирск	

Имя М. Подп. Подпись и дата. Взам. инв. N

Профиль 85

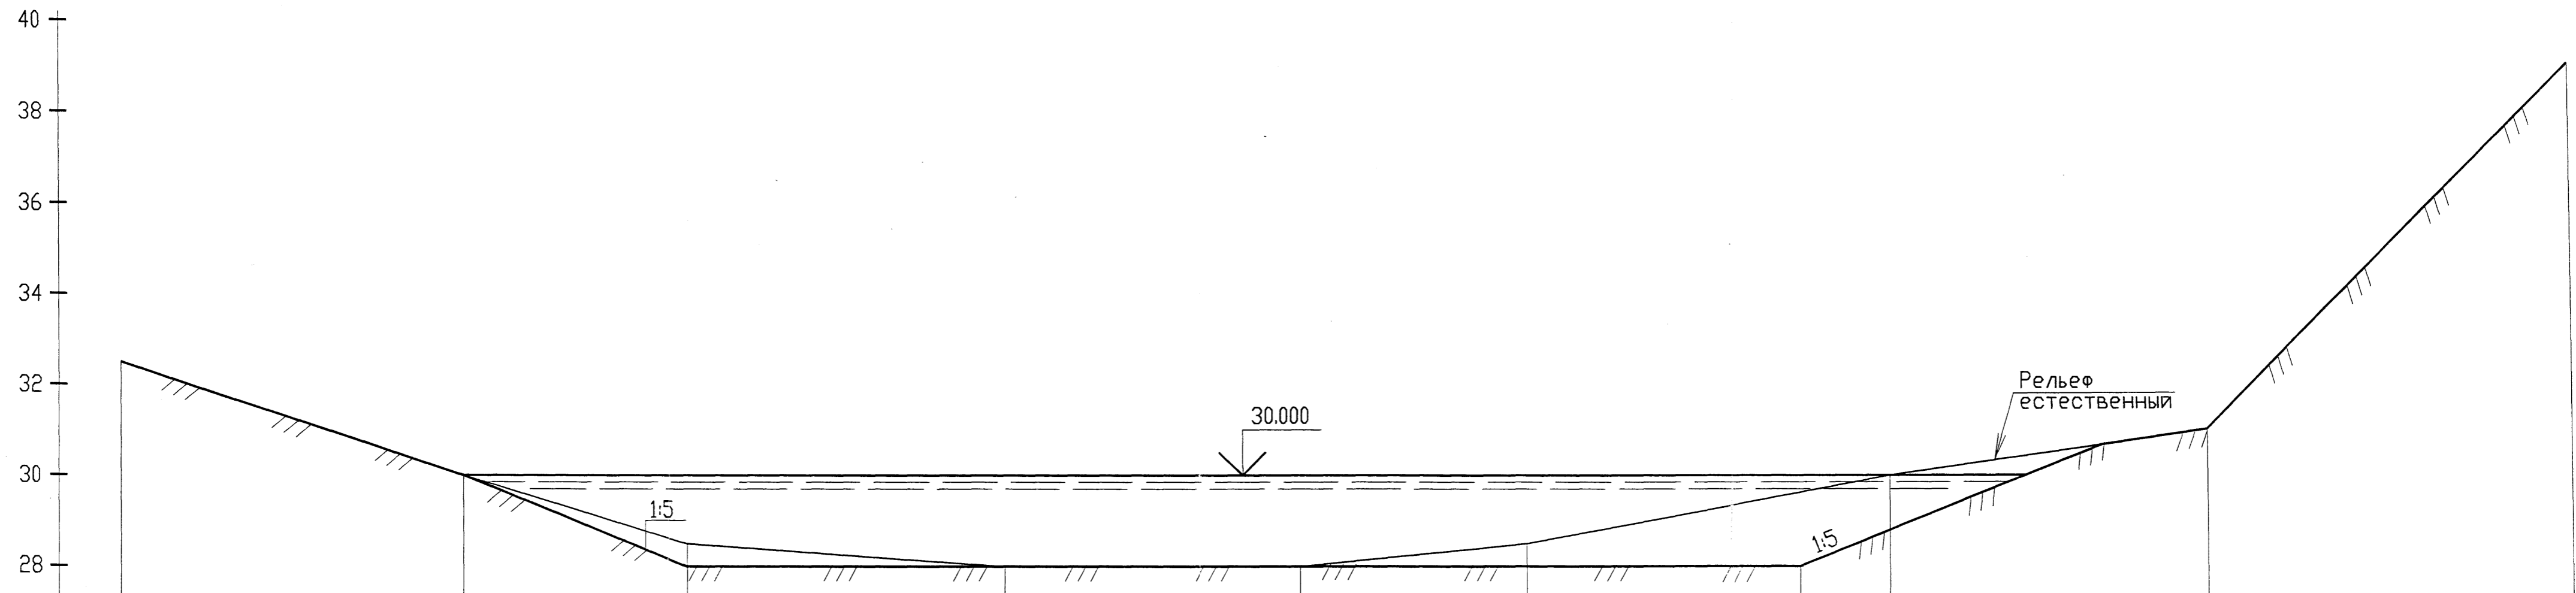

Отметки естественного рельефа, м	32.500	30.000	28.500	28.000	28.000	28.500	30.000	31.000	39.000
Расстояния, м		15.0	10.0	14.0	13.0	10.0	16.0	14.0	16.0
Проектные отметки, м			27.900				27.900		
Ширина по дну, м				49.0					

Запрещается тиражировать и передавать другим организациям и лицам без согласия ОАО "Сибречпроект"					
18-2000-0-ГТС					
Реабилитация протоки Бардыковки в г. Сургуте					
Изм.	Кол. зч.	Лист	№ док.	Подп.	Дата
Нач. отд.		Данилкин		<i>[Signature]</i>	07.00
Н.контр.		Семенников		<i>[Signature]</i>	07.00
Гл. спец.		Семенников		<i>[Signature]</i>	07.00
Проверил		Шулуткова		<i>[Signature]</i>	07.00
Проектир.		Мухоморова		<i>[Signature]</i>	07.00
Углубление протоки					Стадия
					Р
Поперечный профиль 85					Лист
					41
					Листов
ОАО Сибречпроект г. Новосибирск					

Инв. Подл. | Подпись и дата | Взам. инв. N