


Экспликация зданий и сооружений

Номер на плане	Наименование и обозначение	Этажность	Количество		Площадь, м²				Строительный объем, м³	
			зданий	квартир	застройки		общая нормируемая		здания	всего
					здания	всего	здания	всего		
1	Жилой дом (существующий)	9								
2	Парковка									
3	Детская площадка									

Перечень работ по благоустройству дворовой территории многоквартирного жилого дома 7/2 по пр-ту Мира

Номер п/п	Наименование	Кол-во	Примечание
1	Минимальный перечень работ		
	Обеспечение ремонта дворовых проездов	1140.0 м2	БР 300.30.15 -138.0 м.п.
	Обеспечение ремонта тротуаров (асфальт)	308.0 м2	БР 100.20.08 - 128.0 м.п.
	Обеспечение освещением дворовой территории (установка опор освещения)	4 шт.	
	Установка урн	4 шт.	
	Установка скамеек	4 шт.	
	Устройство искусственных неровностей	2 шт.	
2	Дополнительный перечень работ		
	Устройство пешеходных дорожек	5.0 м2	БР 100.20.08 - 6.0 м.п.
	Устройство газонного покрытия	71.0 м2	
	Устройство бордюра на детскую площадку		БР 100.20.08 - 26.0 м.п.
	Устройство ограждения	25.0 м.п.	
	Оборудование автомобильной парковки		
	Устройство парковки	22.0 м2	БР 300.30.15 -4.2 м.п.
	Установка дорожных знаков у парковки для МГН	1 шт.	

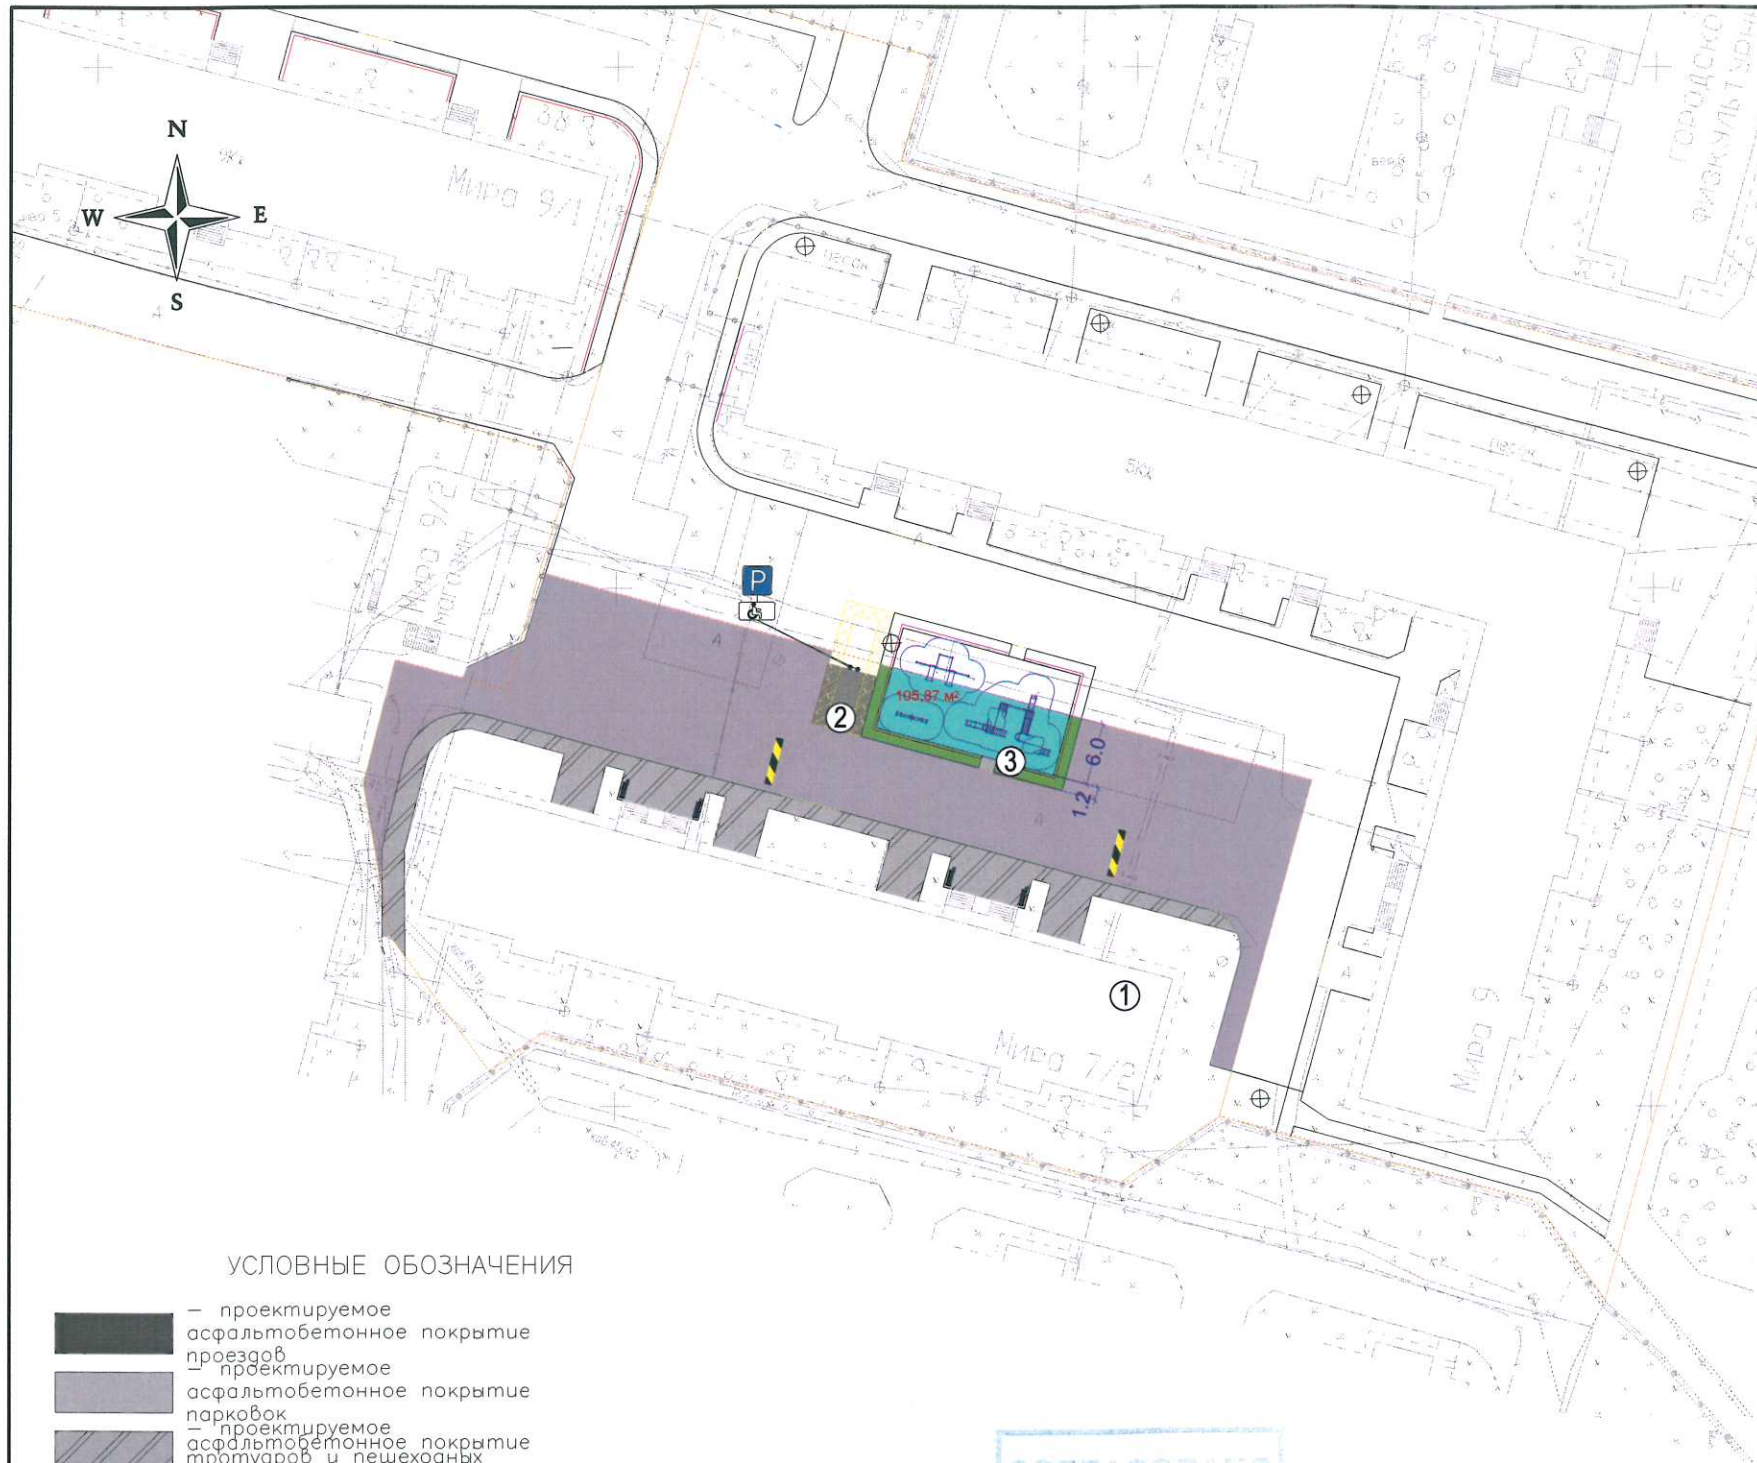

УСЛОВНЫЕ ОБОЗНАЧЕНИЯ

- проектируемое асфальтобетонное покрытие проездов
- проектируемое асфальтобетонное покрытие парковок
- проектируемое покрытие тротуаров и пешеходных дорожек
- устройство газонного покрытия
- детская площадка с травмобезопасным покрытием (моноконтное резиновое покрытие)
- установка скамеек и урн
- граница земельного участка
- установка дорожного знака "Место стоянки "Инвалиды"
- устройства бордюрных ландузов (обеспечение безбарьерной среды)
- искусственная неровность (асфальтобетон)
- ограждение
- Разметка парковочная для МГН (4.8х6м)


Номер п/п	Наименование	Кол-во	Примечание
1	Качели-балансир К-20	1	
2	Детский игровой комплекс Г-529	1	
3	Песочница "Бизнес"	1	
4	Комплекс "Воркаут" ВР04	1	

*Согласовано: собственник Мира 7/2-38  
Иван Сидоркин ИА*

ПИР-ПЗУ					
Благоустройство дворовой территории жилого дома №7/2 по ул. Мира в г. Сургут					
Изм.	Кол. уч.	Лист	№ док.	Подпись	Дата
Разработал	Евмененко				
ГИП	КОТИН				
Генеральный план				Стадия	Лист
План благоустройства территории. М 1:500				п	1
				Листов	
				ООО "ЭРГОПОЛИС"	

МАЛЫЕ АРХИТЕКТУРНЫЕ ФОРМЫ  
планируемые к размещению в рамках благоустройства придомовой  
территории многоквартирного дома № 7/2 по проспекту Мира

006453 - Комплекс из 3 турников, 2 скамеек для пресса, шведской стенки, каната и гимнастических колец

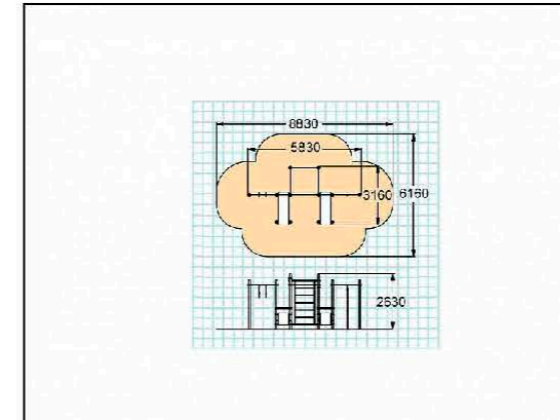

002205 - Диван садово-парковый на металлических ножках



Урна уличная "Бульвар"

