


Раздел 4

Схема расположения границ публичного сервитута

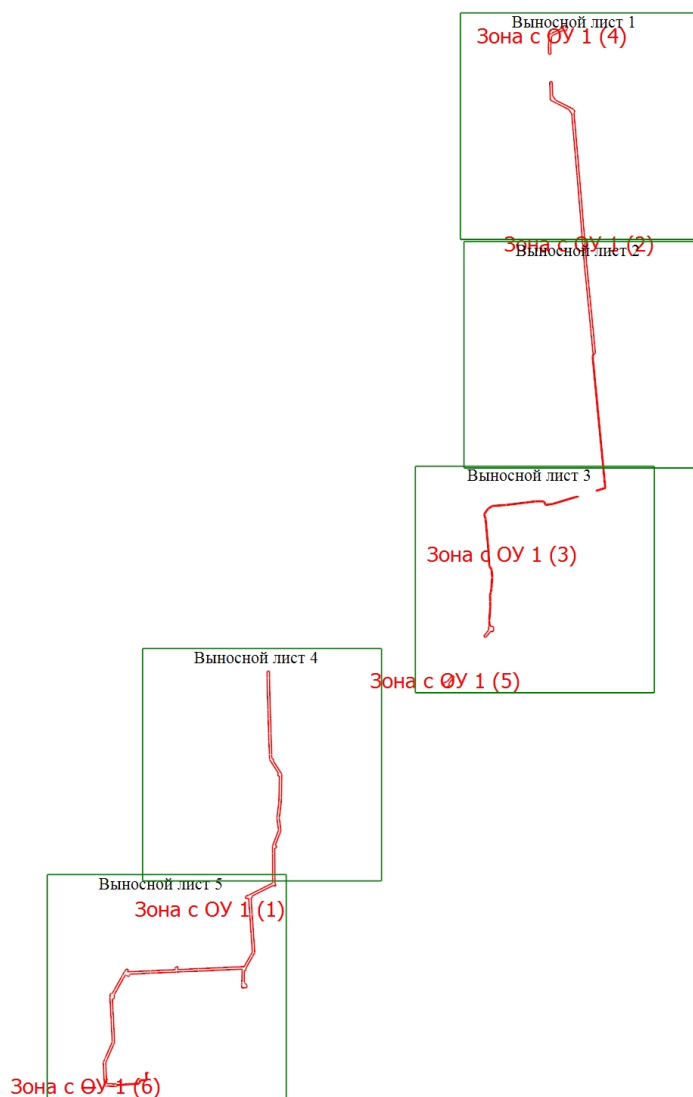

Масштаб 1:17100

Условные обозначения

— - Вновь образованная часть границы, сведения о которой достаточны для определения ее местоположения

Зона с ОУ 1 (1) - Зона с особыми условиями использования территории Зона с ОУ 1

• -

Подпись _____

Дата " ____ " ____ г.

Место для оттиска печати (при наличии) лица, составившего описание местоположения границ объекта

Раздел 4

Схема расположения границ публичного сервитута



Масштаб 1:3000

Условные обозначения

- - Вновь образованная часть границы, сведения о которой достаточны для определения ее местоположения
- - Характерная точка границы, сведения о которой позволяют однозначно определить ее положение на местности

Зона с ОУ 1 (2) - Зона с особыми условиями использования территории Зона с ОУ 1

1 - Обозначение новой характерной точки

_____ - Граница земельного участка

:15 - Кадастровый номер земельного участка

:19022 (5) - Обозначение контура земельного участка

_____ - Граница кадастрового квартала

86:10:0101000 - Номер кадастрового квартала

Подпись	Дата " " Г.
---------	-------------------------

Подпись	Дата " " Г.
---------	-------------------------

Место для оттиска печати (при наличии) лица, составившего описание местоположения границ объекта

Раздел 4

Схема расположения границ публичного сервитута



Масштаб 1:3000

Условные обозначения

- Вновь образованная часть границы, сведения о которой достаточны для определения ее местоположения
- Характерная точка границы, сведения о которой позволяют однозначно определить ее положение на местности
- Зона с ОУ 1 (9)** - Зона с особыми условиями использования территории Зона с ОУ 1
- 1** - Обозначение новой характерной точки
- Граница земельного участка
- :16** - Кадастровый номер земельного участка
- :19022 (7)** - Обозначение контура земельного участка
- 86:10:0000000** - Номер кадастрового квартала
- Граница кадастрового квартала

Подпись _____

Дата " ____ " ____ г.

Место для оттиска печати (при наличии) лица, составившего описание местоположения границ объекта

Раздел 4

Схема расположения границ публичного сервитута

Выносной лист 4



Масштаб 1:3000

Условные обозначения

- - Вновь образованная часть границы, сведения о которой достаточны для определения ее местоположения
- - Характерная точка границы, сведения о которой позволяют однозначно определить ее положение на местности
- Зона с ОУ 1 (1) - Зона с особыми условиями использования территории Зона с ОУ 1
- 1 - Обозначение новой характерной точки
- - Существующая часть границы, имеющиеся в ЕГРН сведения о которой достаточны для определения ее местоположения
- - Граница земельного участка
- :125 - Кадастровый номер земельного участка
- 86:10:0101212 - Номер кадастрового квартала

Подпись _____

Дата " ____ " ____ г.

Место для оттиска печати (при наличии) лица, составившего описание местоположения границ объекта

