


Нефтеюганское шоссе

43.79

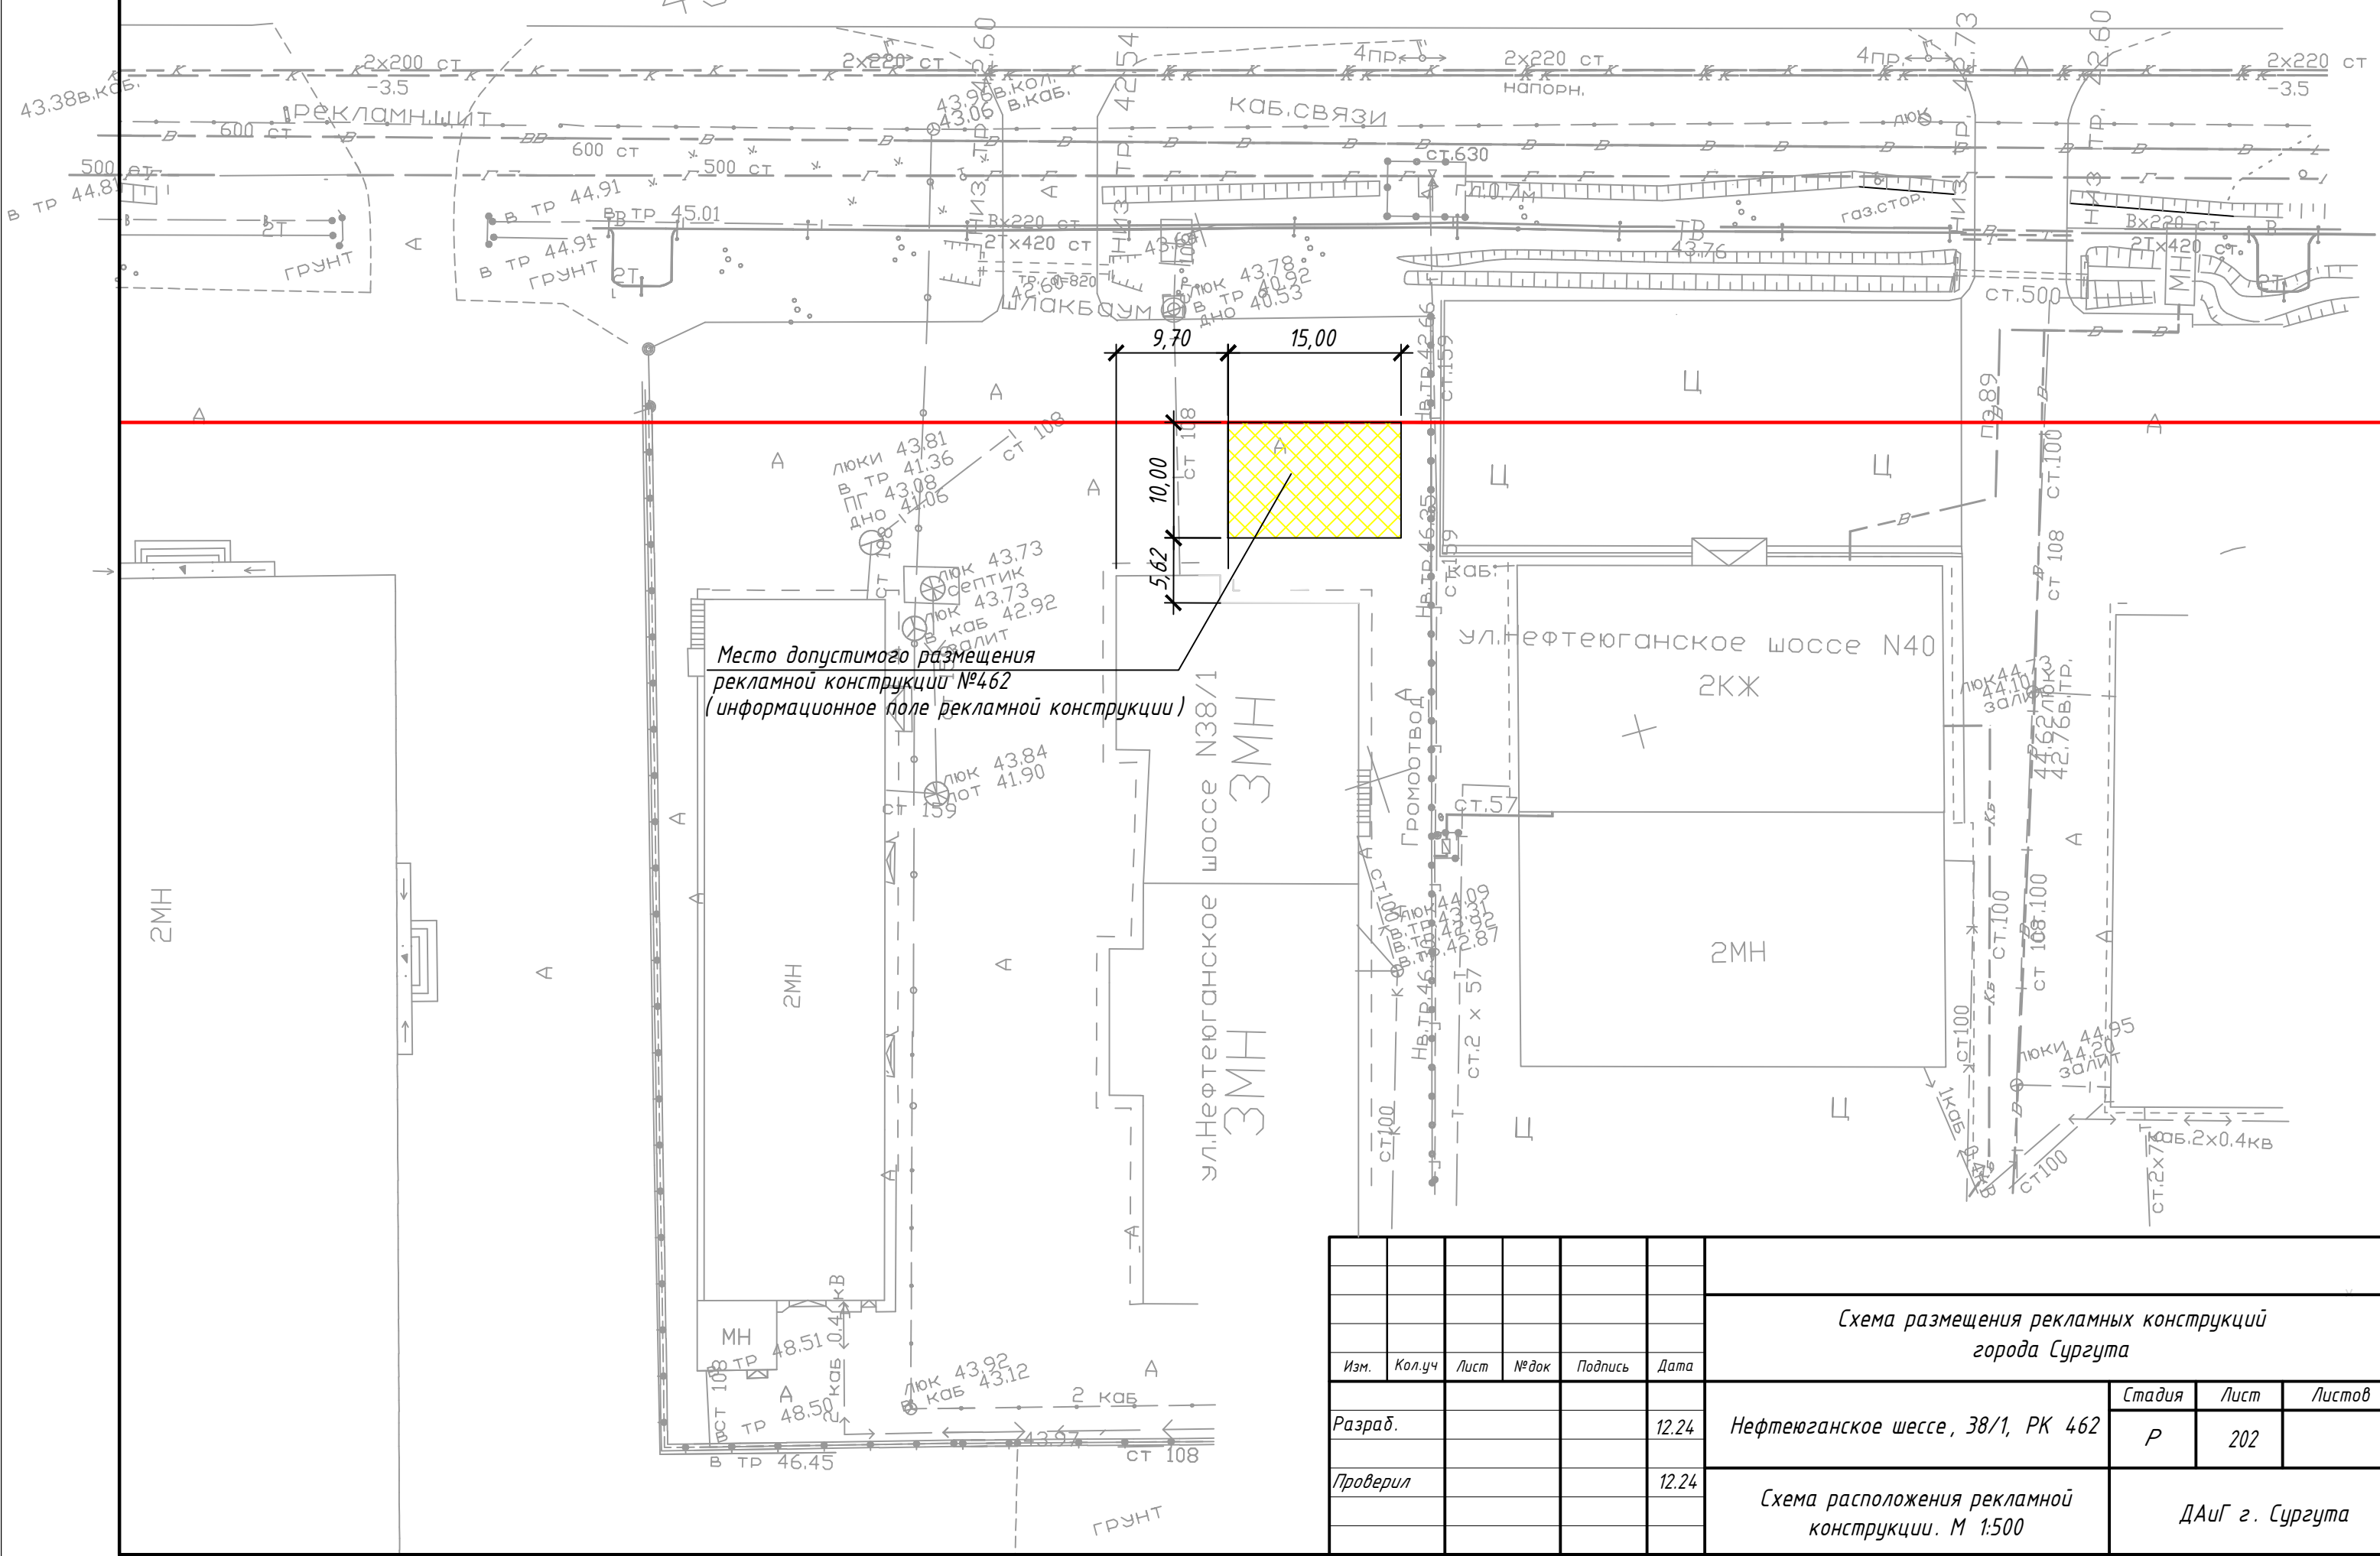

Место допустимого размещения  
реklamной конструкции №462  
(информационное поле рекламной конструкции)

						Схема размещения рекламных конструкций города Сургута			
Изм.	Кол.уч	Лист	№ док	Подпись	Дата	Нефтеюганское шоссе, 38/1, РК 462	Стадия	Лист	Листов
Разраб.					12.24		Р	202	
Проверил					12.24	Схема расположения рекламной конструкции. М 1:500		ДАУГ г. Сургута	