

Графическое описание местоположения границ публичного сервитута

Публичный сервитут в отношении земельных участков и земель в целях строительства, эксплуатации объекта электросетевого хозяйства необходимого для подключения (технологического присоединения) к сетям инженерно-технического обеспечения: «Строительство двухцепной ВЛ-35 кВ от ПС 110/35/6 «Элегаз» до БСВ-35»

(наименование объекта, местоположение границ которого описано (далее - объект))

Раздел 1

Сведения об объекте		
№ п/п	Характеристики объекта	Описание характеристик
1	2	3
1	Местоположение объекта	Ханты-Мансийский Автономный округ - Югра автономный округ, Сургут г.о., Ханты-Мансийский Автономный округ - Югра автономный округ, Сургутский р-н
2	Площадь объекта ± величина погрешности определения площади ($P \pm \Delta P$), м²	376637 ± 1074
3	Иные характеристики объекта	Публичный сервитут в отношении земельных участков и земель в целях строительства, эксплуатации объекта электросетевого хозяйства необходимого для подключения (технологического присоединения) к сетям инженерно-технического обеспечения: «Строительство двухцепной ВЛ-35 кВ от ПС 110/35/6 «Элегаз» до БСВ-35». Правообладатель публичного сервитута: ООО «СГЭС», ИНН 8602015464, ОГРН 1068602153773, почтовый адрес: 628404, Ханты-Мансийский автономный округ– Югра, город Сургут, шоссе Нефтеюганское, дом 15, адрес электронной почты: sges@surgutges.ru, телефон: 8 (3462) 524-600. Срок публичного сервитута - 49 лет.

Раздел 2

Сведения о местоположении границ объекта					
1. Система координат МСК-86, зона 3					
2. Сведения о характерных точках границ объекта					
Обозначение характерных точек границ	Координаты, м		Метод определения координат характерной точки	Средняя квадратическая погрешность положения характерной точки (Mt), м	Описание обозначения точки на местности (при наличии)
	X	Y			
1	2	3	4	5	6
1	998348.17	3587279.27	Аналитический метод	0.5	-
2	998383.75	3587291.53	Аналитический метод	0.5	-
3	998268.67	3587494.71	Аналитический метод	0.5	-
4	998270.52	3587560.19	Аналитический метод	0.5	-
5	998199.86	3587701.49	Аналитический метод	0.5	-
6	994907.94	3586432.10	Аналитический метод	0.5	-
7	994636.32	3586874.99	Аналитический метод	0.5	-
8	994375.26	3587169.28	Аналитический метод	0.5	-
9	994240.16	3587241.81	Аналитический метод	0.5	-
10	994119.43	3587261.54	Аналитический метод	0.5	-
11	993013.15	3585143.37	Аналитический метод	0.5	-
12	991962.54	3585585.34	Аналитический метод	0.5	-
13	991574.26	3585706.49	Аналитический метод	0.5	-
14	991593.30	3585773.47	Аналитический метод	0.5	-
15	991557.72	3585783.59	Аналитический метод	0.5	-
16	991497.96	3585573.43	Аналитический метод	0.5	-
17	991533.54	3585563.31	Аналитический метод	0.5	-
18	991564.14	3585670.89	Аналитический метод	0.5	-
19	991949.83	3585550.55	Аналитический метод	0.5	-
20	993030.18	3585096.06	Аналитический метод	0.5	-

Сведения о местоположении границ объекта					
1. Система координат МСК-86, зона 3					
2. Сведения о характерных точках границ объекта					
Обозначение характерных точек границ	Координаты, м		Метод определения координат характерной точки	Средняя квадратическая погрешность положения характерной точки (Mt), м	Описание обозначения точки на местности (при наличии)
	X	Y			
21	994139.85	3587220.71	Аналитический метод	0.5	-
22	994228.10	3587206.29	Аналитический метод	0.5	-
23	994347.68	3587142.09	Аналитический метод	0.5	-
24	994386.08	3586991.16	Аналитический метод	0.5	-
25	994634.85	3586608.53	Аналитический метод	0.5	-
26	994783.75	3586449.99	Аналитический метод	0.5	-
27	994887.10	3586395.31	Аналитический метод	0.5	-
28	994892.51	3586386.50	Аналитический метод	0.5	-
29	998181.80	3587654.87	Аналитический метод	0.5	-
30	998233.28	3587551.95	Аналитический метод	0.5	-
31	998231.39	3587485.44	Аналитический метод	0.5	-
1	998348.17	3587279.27	Аналитический метод	0.5	-
					-
32	994400.32	3587085.28	Аналитический метод	0.5	-
33	994606.48	3586852.87	Аналитический метод	0.5	-
34	994849.10	3586457.28	Аналитический метод	0.5	-
35	994806.50	3586479.81	Аналитический метод	0.5	-
36	994664.08	3586631.46	Аналитический метод	0.5	-
37	994420.43	3587006.21	Аналитический метод	0.5	-
32	994400.32	3587085.28	Аналитический метод	0.5	-
3. Сведения о характерных точках части (частей) границы объекта					
Обозначение характерных точек части границы	Координаты, м		Метод определения координат характерной точки	Средняя квадратическая погрешность положения характерной точки (Mt), м	Описание обозначения точки на местности (при наличии)
	X	Y			
1	2	3	4	5	6
-	-	-	-	-	-

Раздел 3


Сведения о местоположении измененных (уточненных) границ объекта							
1. Система координат МСК-86, зона 3							
2. Сведения о характерных точках границ объекта							
Обозначение характерных точек границ	Существующие координаты, м		Измененные (уточненные) координаты, м		Метод определения координат характерной точки	Средняя квадратическая погрешность положения характерной точки (Mt), м	Описание обозначения точки на местности (при наличии)
	X	Y	X	Y			
1	2	3	4	5	6	7	8
-	-	-	-	-	-	-	-
3. Сведения о характерных точках части (частей) границы объекта							
Обозначение характерных точек части границы	Существующие координаты, м		Измененные (уточненные) координаты, м		Метод определения координат характерной точки	Средняя квадратическая погрешность положения характерной точки (Mt), м	Описание обозначения точки на местности (при наличии)
	X	Y	X	Y			

3. Сведения о характерных точках части (частей) границы объекта

Обозначение характерных точек части границы	Существующие координаты, м		Измененные (уточненные) координаты, м		Метод определения координат характерной точки	Средняя квадратическая погрешность положения характерной точки (Mt), м	Описание обозначения точки на местности (при наличии)
	X	Y	X	Y			
1	2	3	4	5	6	7	8
-	-	-	-	-	-	-	-

Схема расположения границ публичного сервитута

Обзорная схема границ публичного сервитута

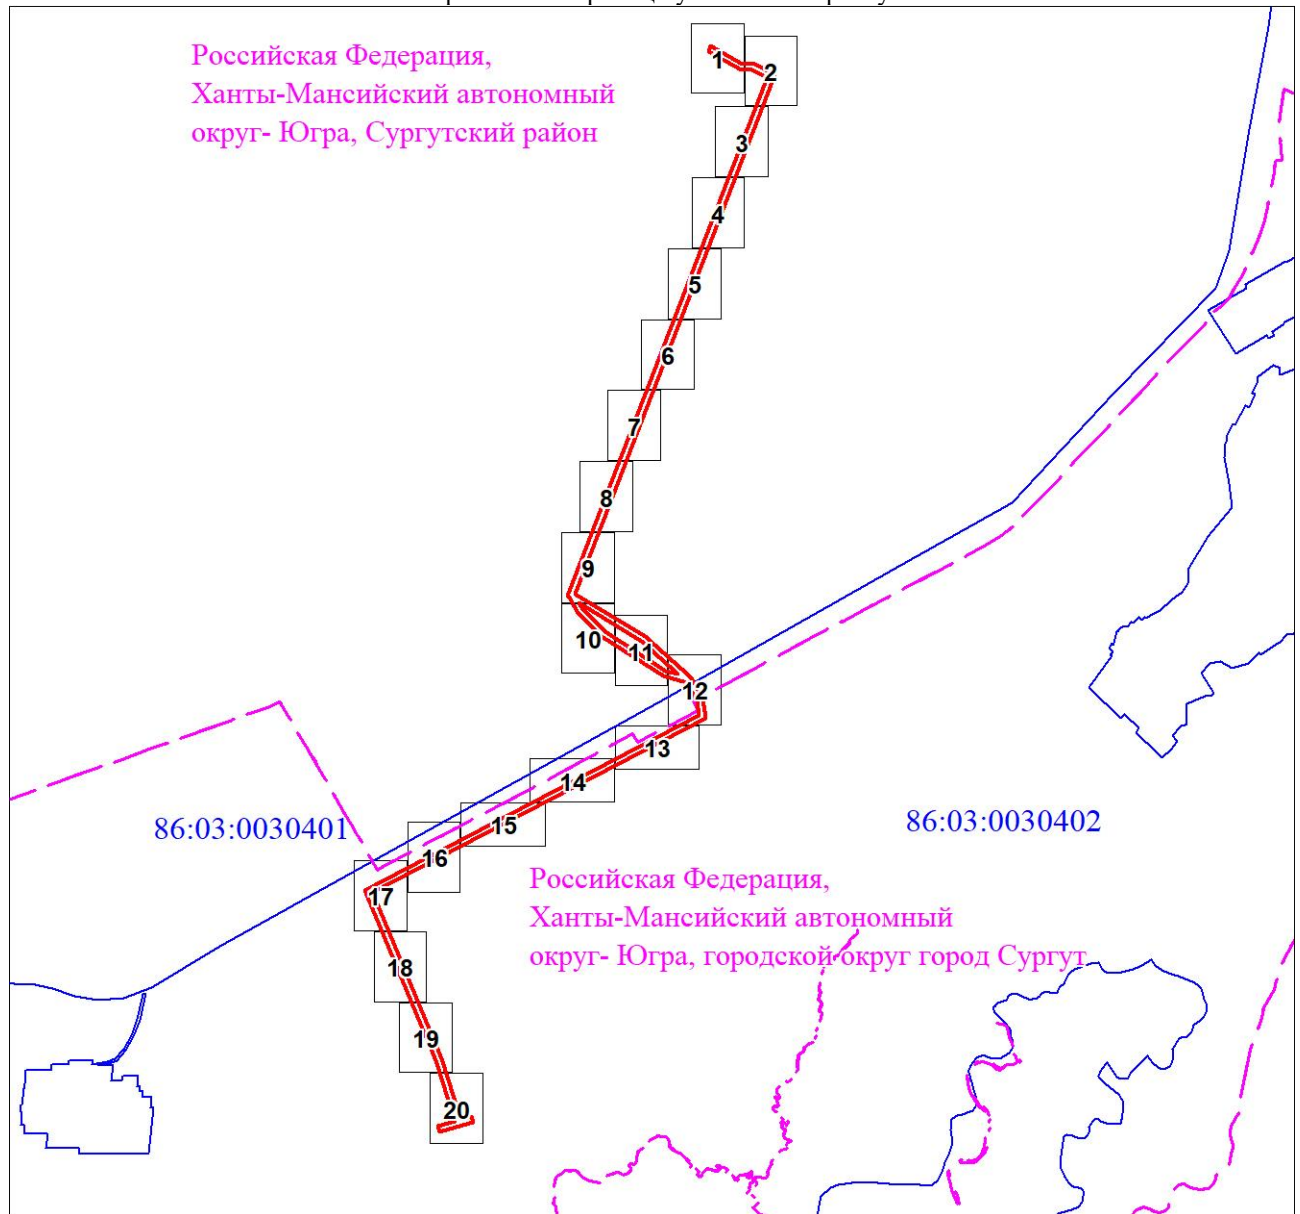


Масштаб 1:48000

Используемые условные знаки и обозначения:

	Характерная точка границы публичного сервитута
	Надписи номеров характерных точек границы публичного сервитута
	Ось проектируемого местоположения инженерного сооружения
	Проектные границы публичного сервитута
	Установленные границы административно-территориальных образований
	Границы земельных участков, в отношении которых испрашивается публичный сервитут
	Надписи кадастрового номера земельного участка
	Граница кадастрового квартала
	Обозначение кадастрового квартала

Схема расположения границ публичного сервитута

Выносной лист № 1

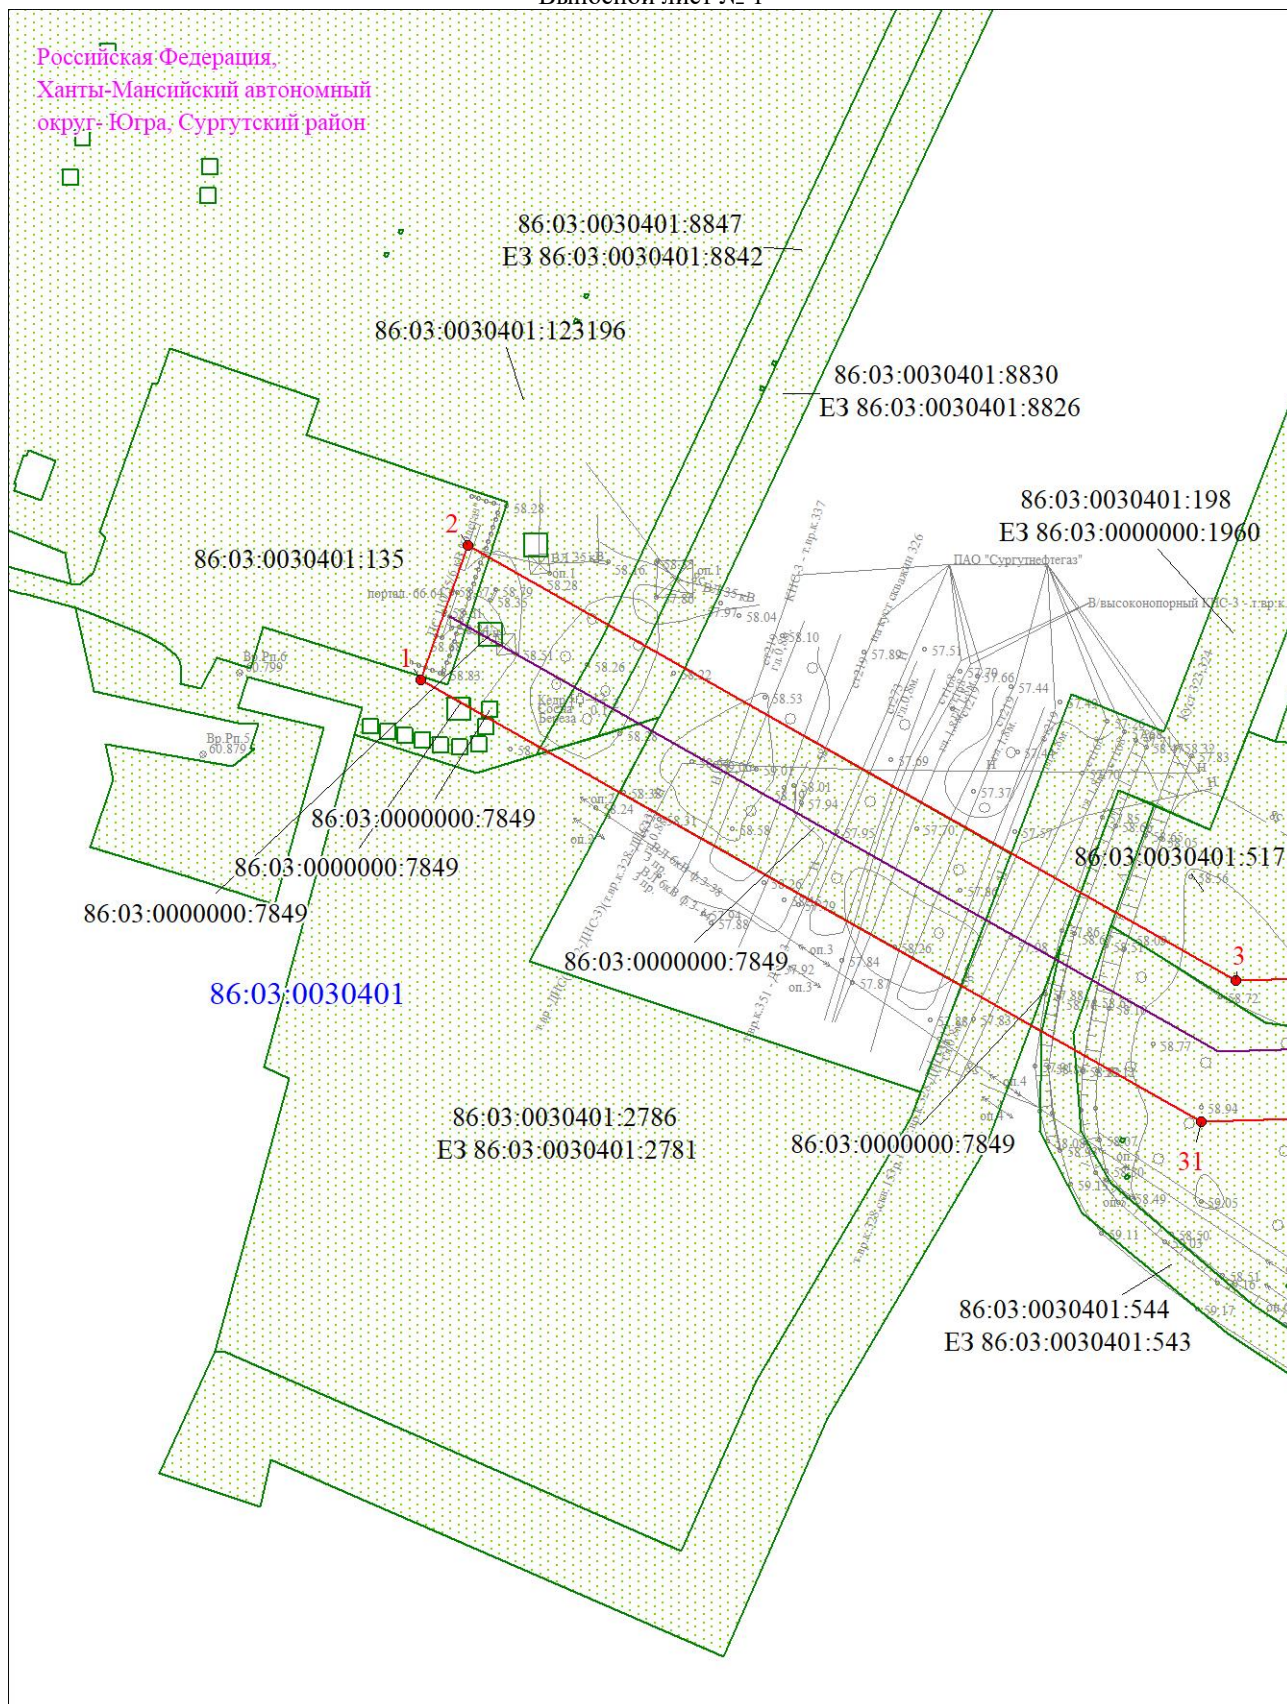


Масштаб 1:2000

Используемые условные знаки и обозначения:

Условные обозначения представлены на листе 4

Схема расположения границ публичного сервитута

Выносной лист № 2

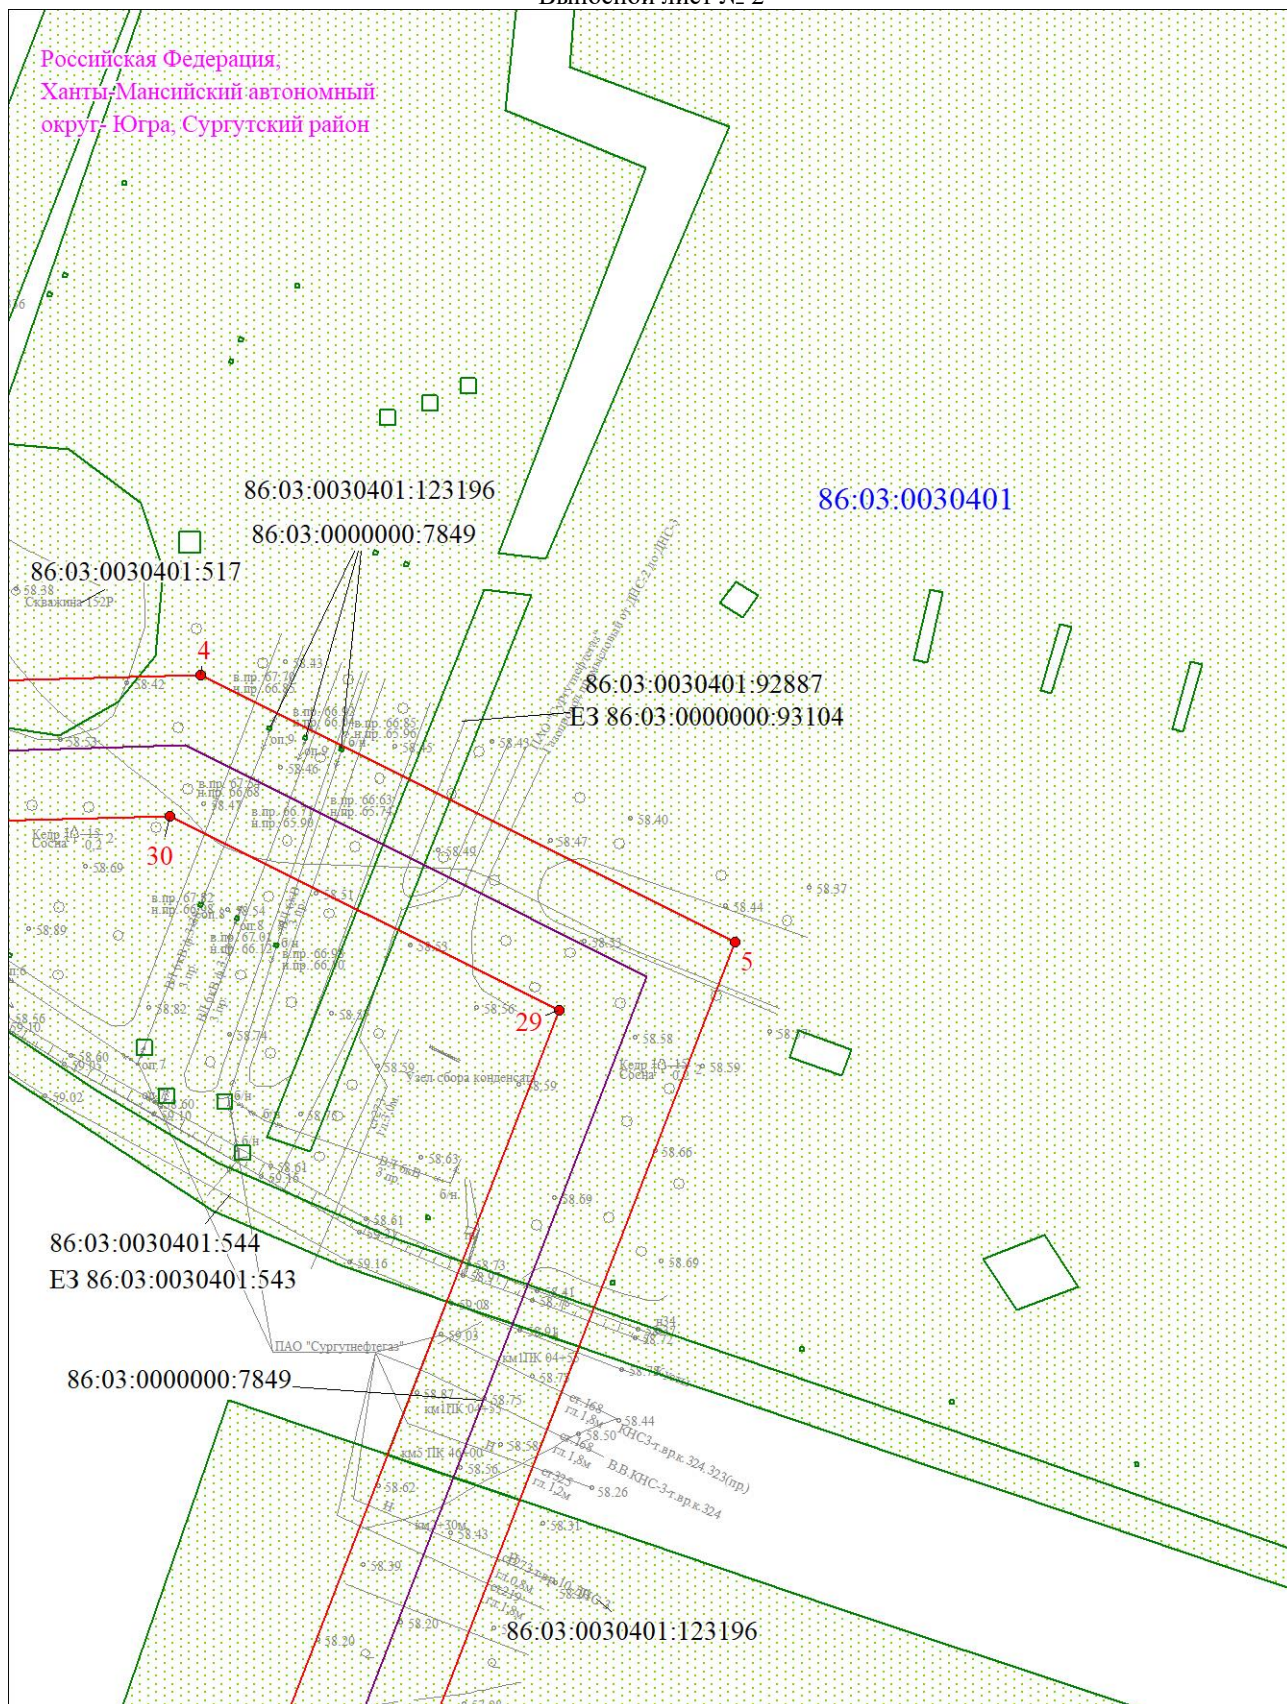

Масштаб 1:2000


Используемые условные знаки и обозначения:

Условные обозначения представлены на листе 4

Схема расположения границ публичного сервитута

Выносной лист № 3

Российская Федерация,
Ханты-Мансийский автономный
округ- Югра, Сургутский район

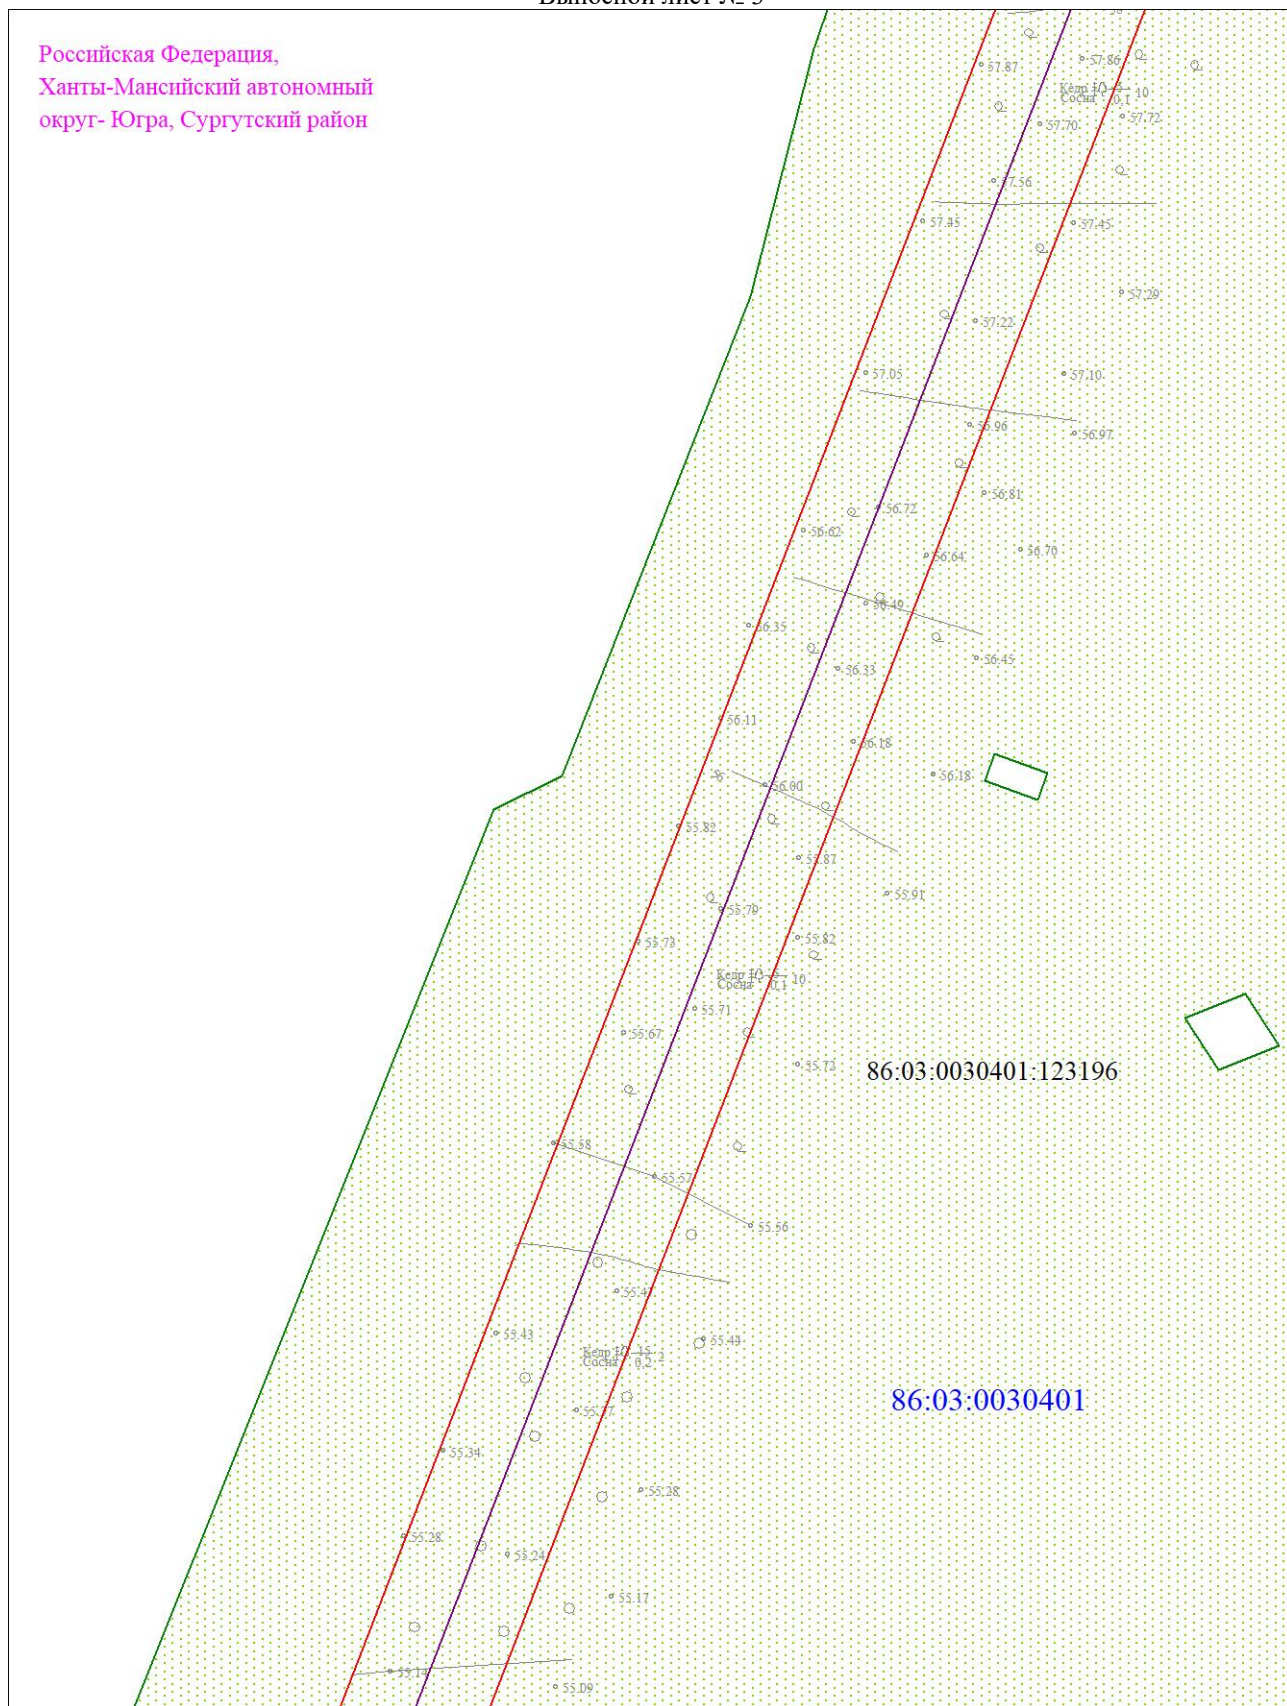

Масштаб 1:2000


Используемые условные знаки и обозначения:

Условные обозначения представлены на листе 4

Схема расположения границ публичного сервитута

Выносной лист № 4

Российская Федерация,
Ханты-Мансийский автономный
округ- Югра, Сургутский район

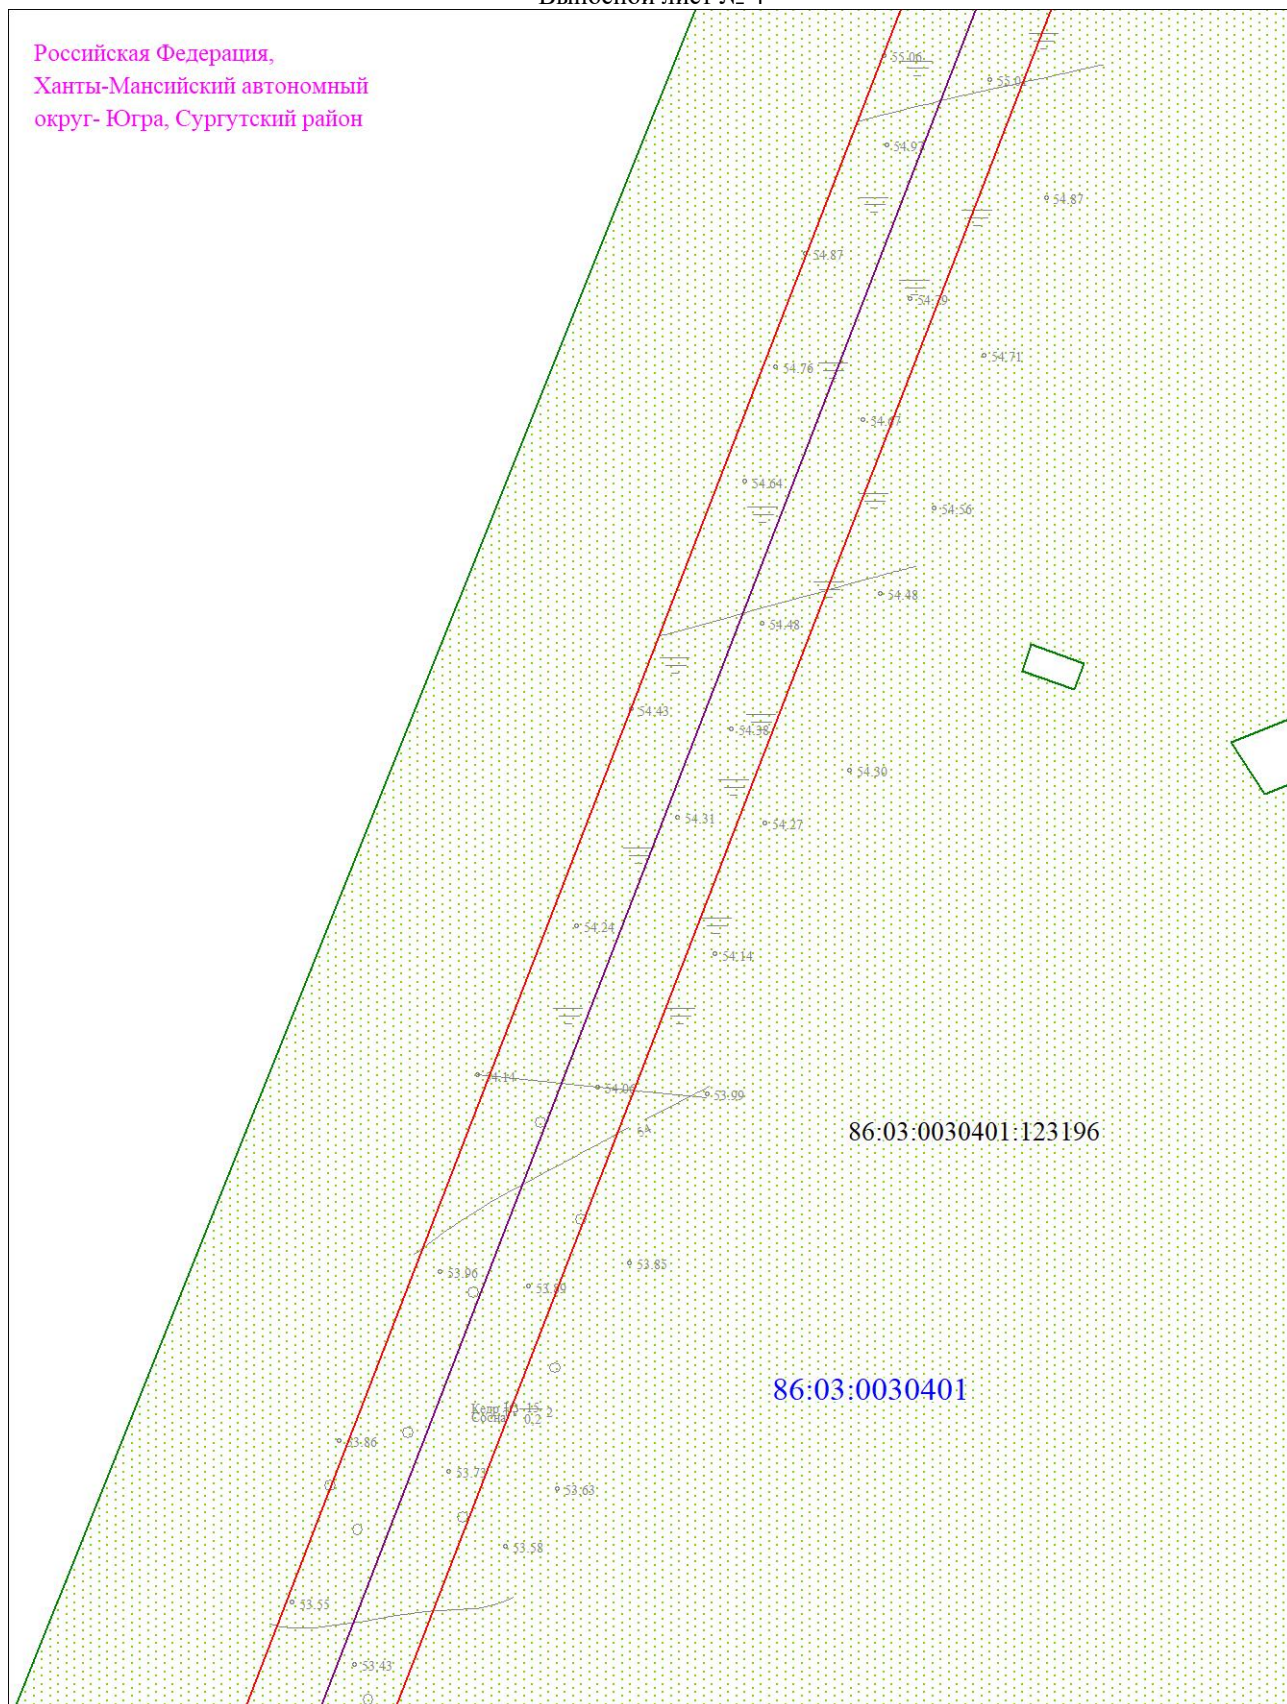

Масштаб 1:2000


Используемые условные знаки и обозначения:

Условные обозначения представлены на листе 4

Схема расположения границ публичного сервитута

Выносной лист № 5

Российская Федерация,
Ханты-Мансийский автономный
округ- Югра, Сургутский район

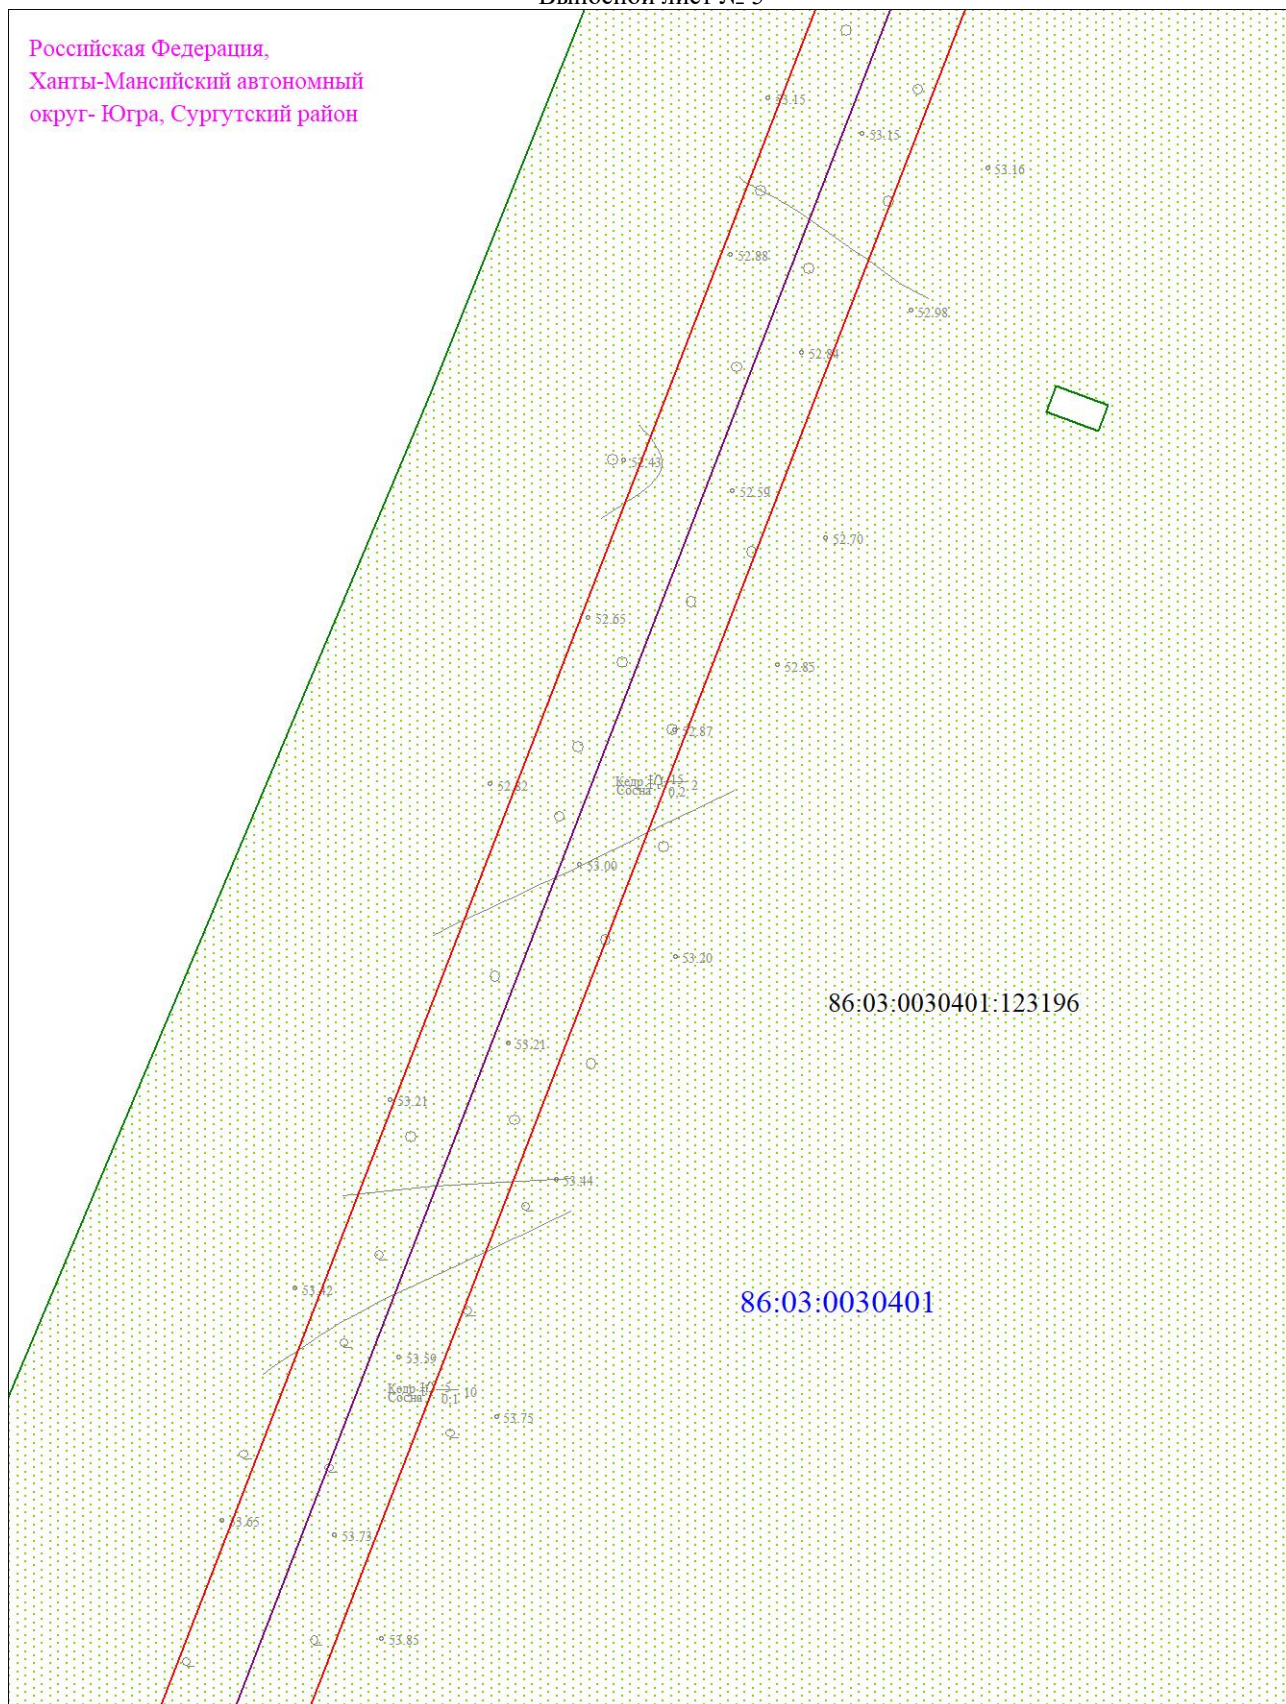

Масштаб 1:2000


Используемые условные знаки и обозначения:

Условные обозначения представлены на листе 4

Схема расположения границ публичного сервитута

Выносной лист № 6

Российская Федерация,
Ханты-Мансийский автономный
округ- Югра, Сургутский район

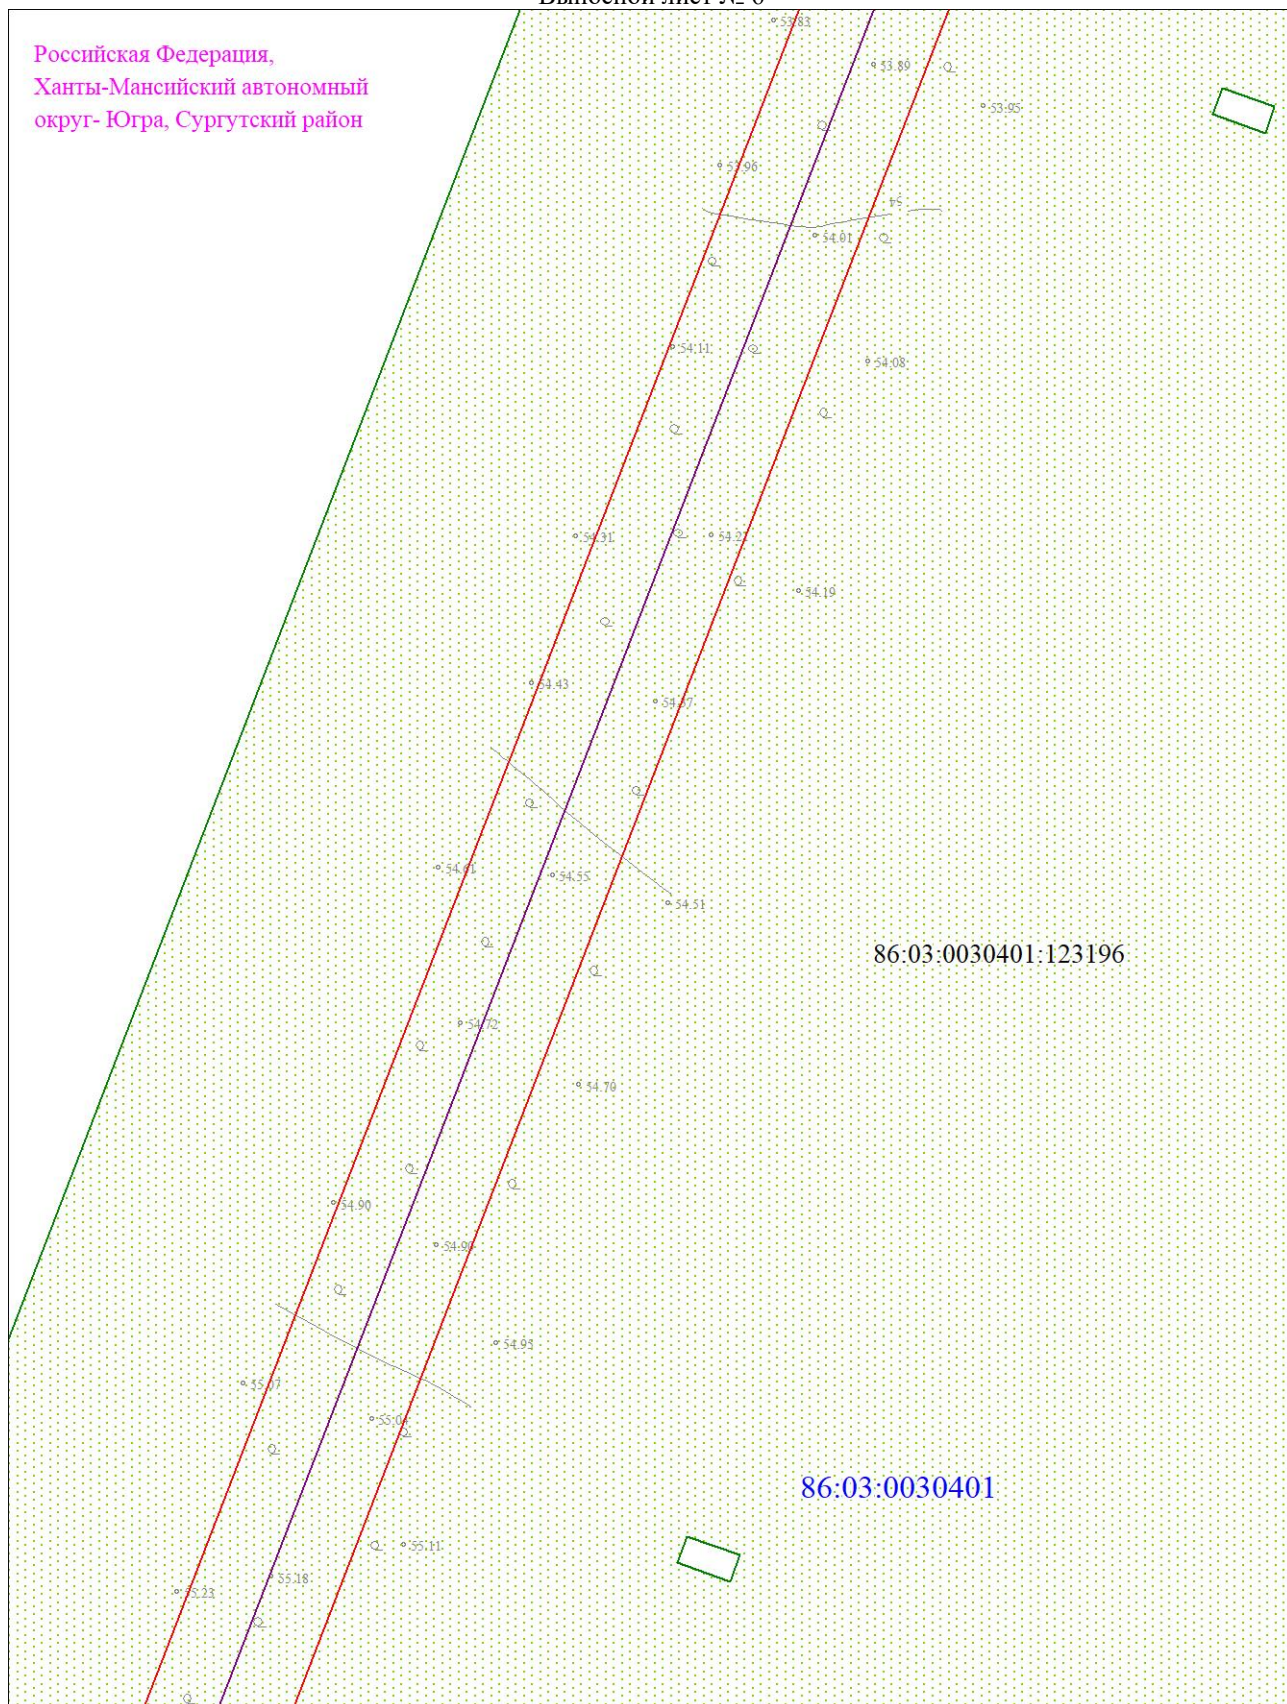

Масштаб 1:2000

Используемые условные знаки и обозначения:

Условные обозначения представлены на листе 4


Российская Федерация,
Ханты-Мансийский автономный
округ- Югра, Сургутский район



Используемые условные знаки и обозначения:

Условные обозначения представлены на листе 4

Российская Федерация,
Ханты-Мансийский автономный
округ- Югра, Сургутский район

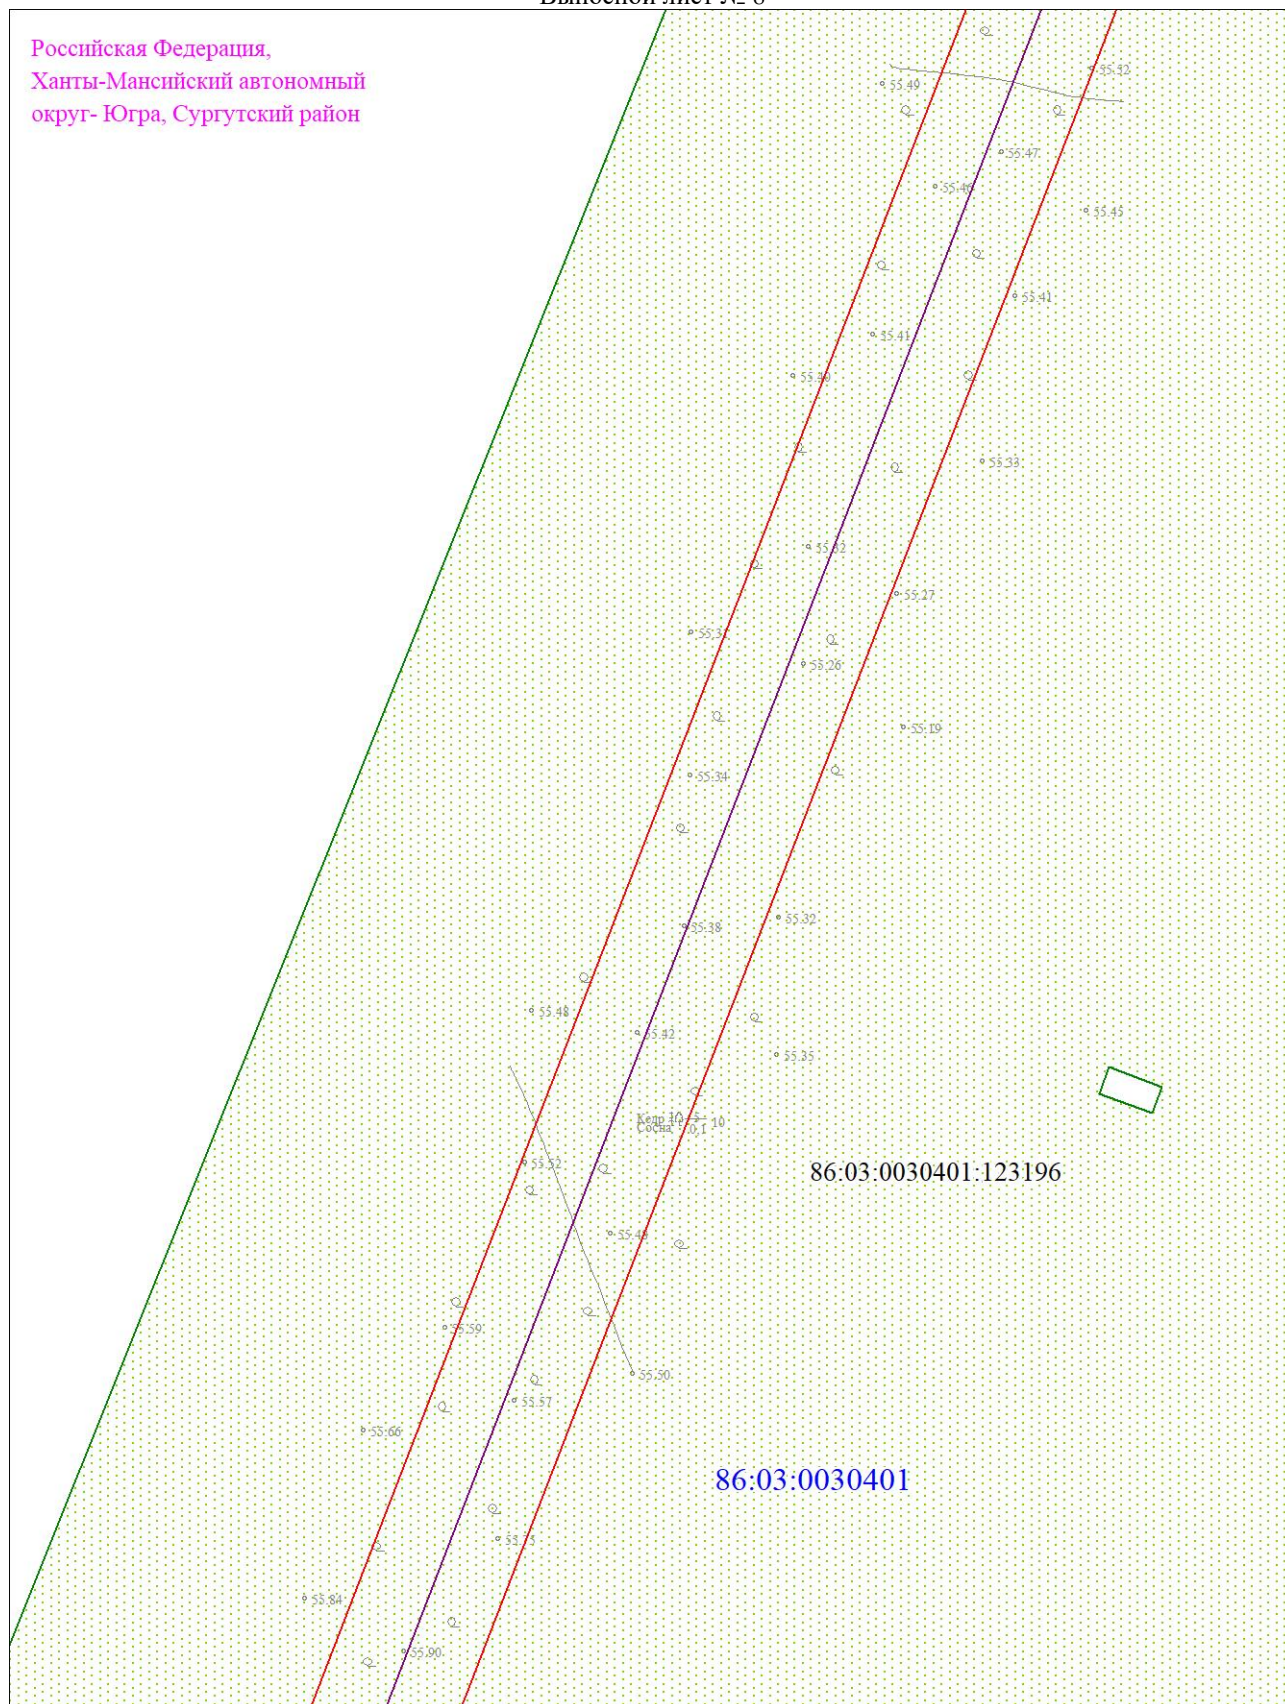

Используемые условные знаки и обозначения:

Условные обозначения представлены на листе 4

Схема расположения границ публичного сервитута

Выносной лист № 9

Российская Федерация,
Ханты-Мансийский автономный
округ- Югра, Сургутский район




Масштаб 1:2000

Используемые условные знаки и обозначения:

Условные обозначения представлены на листе 4

Схема расположения границ публичного сервитута

Выносной лист № 10

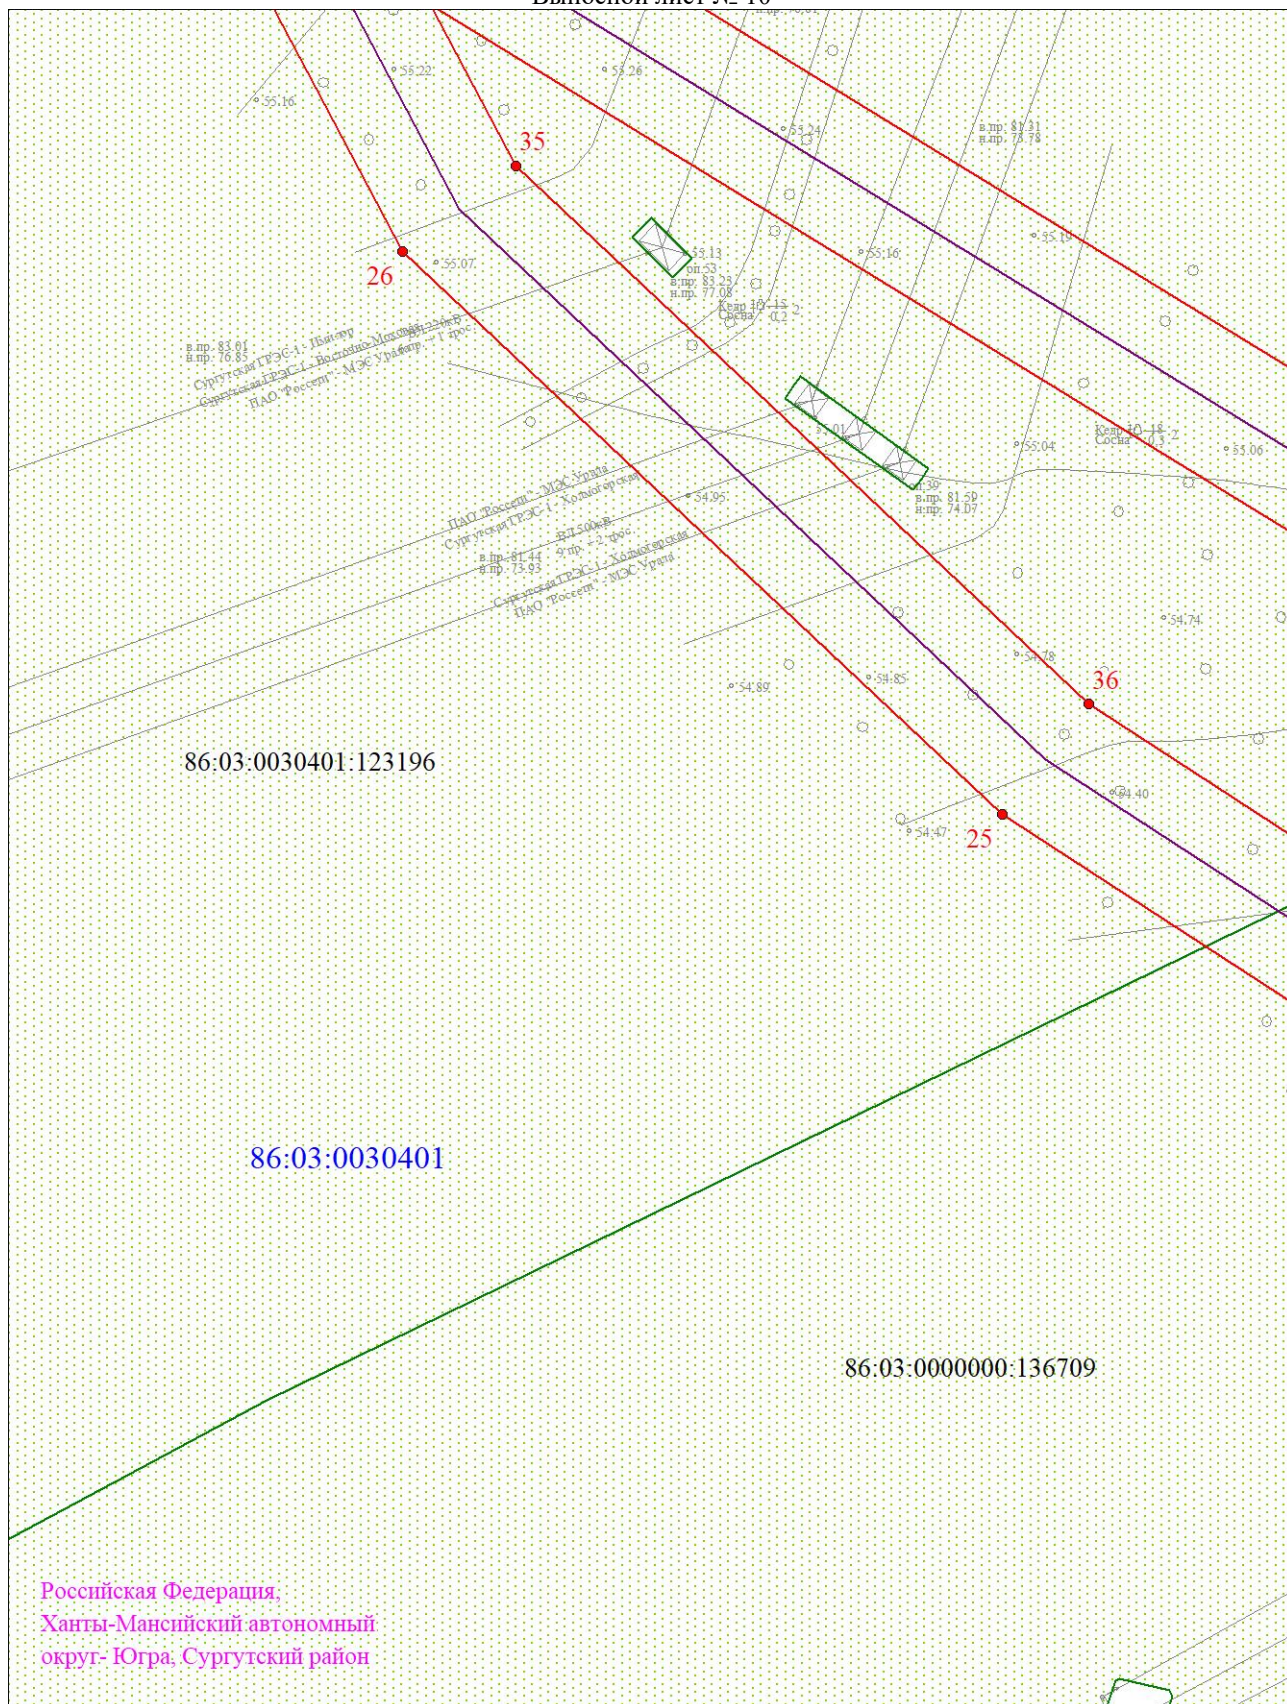


Масштаб 1:2000

Используемые условные знаки и обозначения:

Условные обозначения представлены на листе 4

Схема расположения границ публичного сервитута

Выносной лист № 11

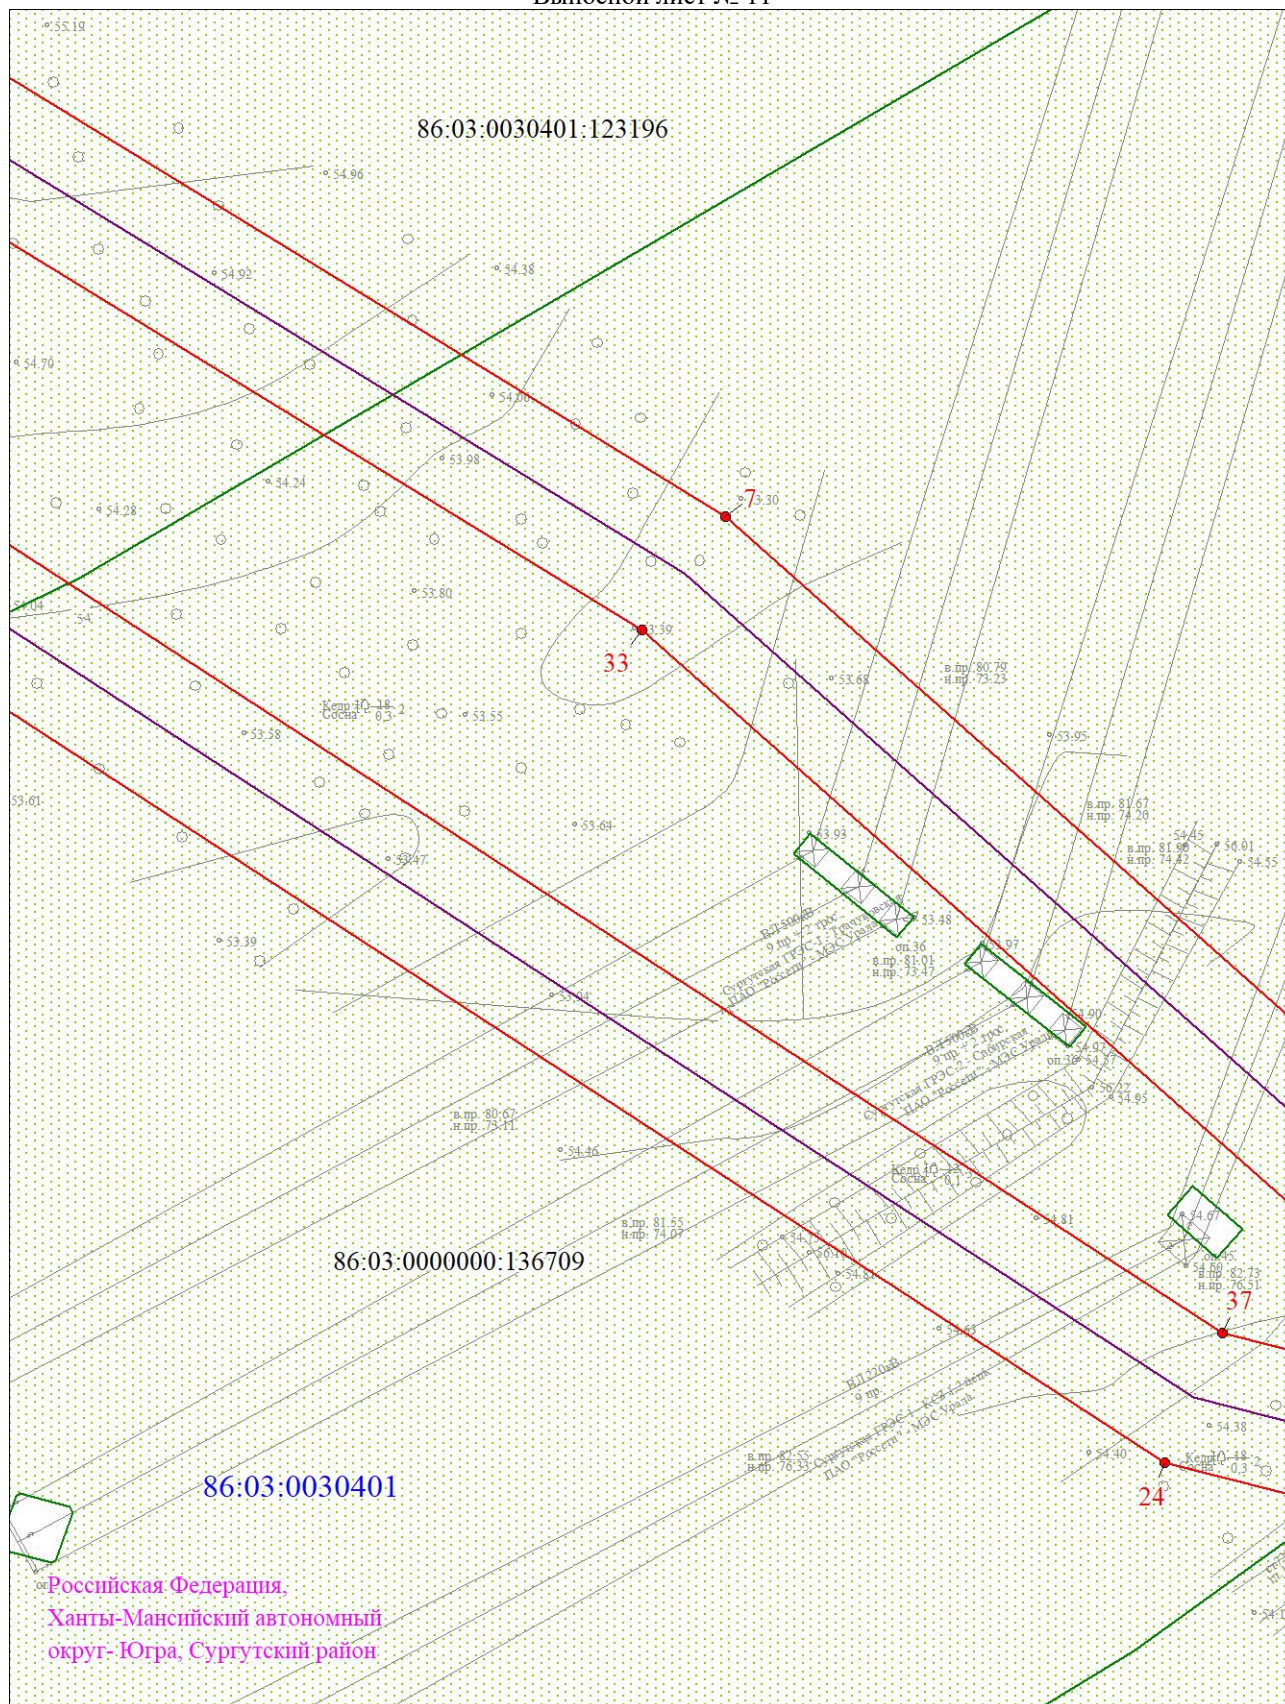


Масштаб 1:2000

Используемые условные знаки и обозначения:

Условные обозначения представлены на листе 4

Схема расположения границ публичного сервитута

Выносной лист № 12

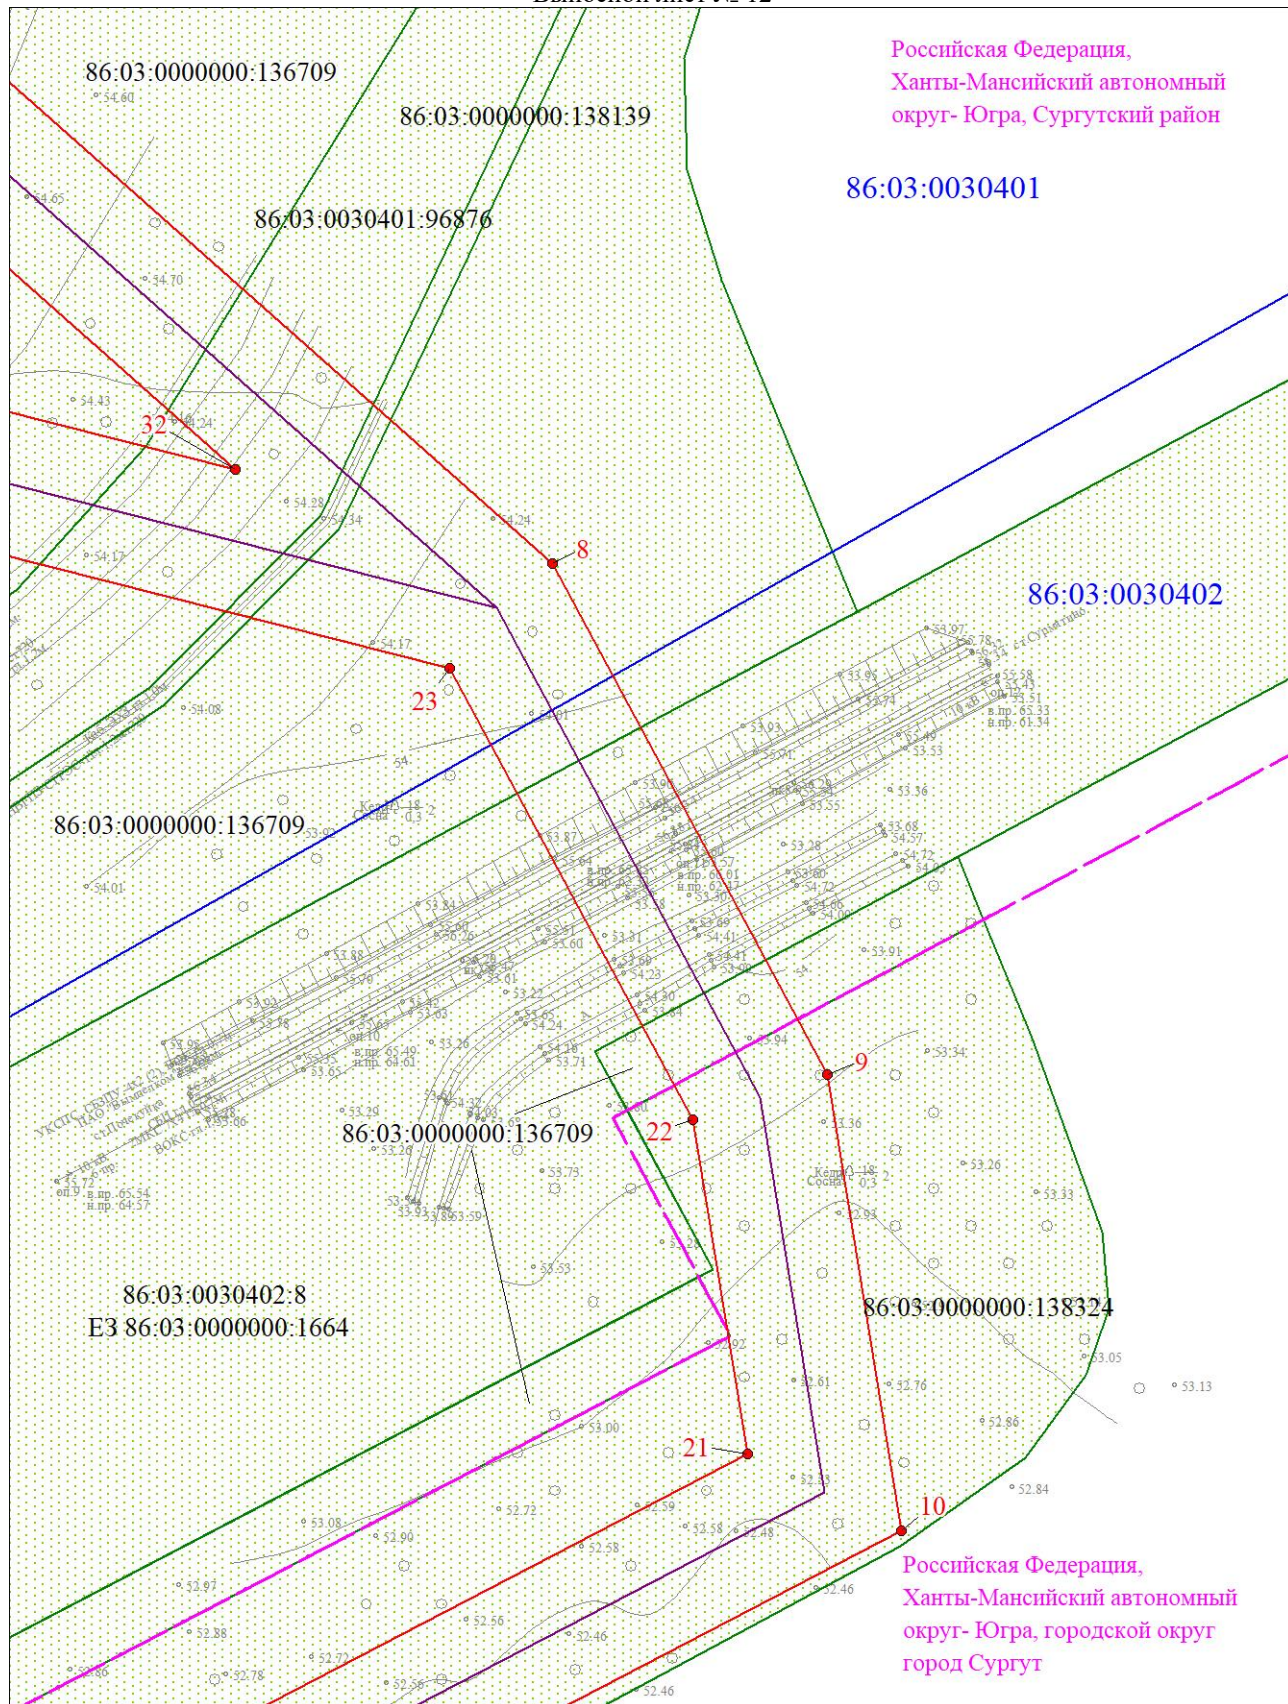

Российская Федерация,
Ханты-Мансийский автономный
округ- Югра, Сургутский район

86:03:0030401

86:03:0030402

86:03:0000000:136709

86:03:0000000:136709

86:03:0030402:8
E3 86:03:0000000:1664

86:03:0000000:138324

Российская Федерация,
Ханты-Мансийский автономный
округ- Югра, городской округ
город Сургут


Масштаб 1:2000

Используемые условные знаки и обозначения:

Условные обозначения представлены на листе 4

Схема расположения границ публичного сервитута

Выносной лист № 13

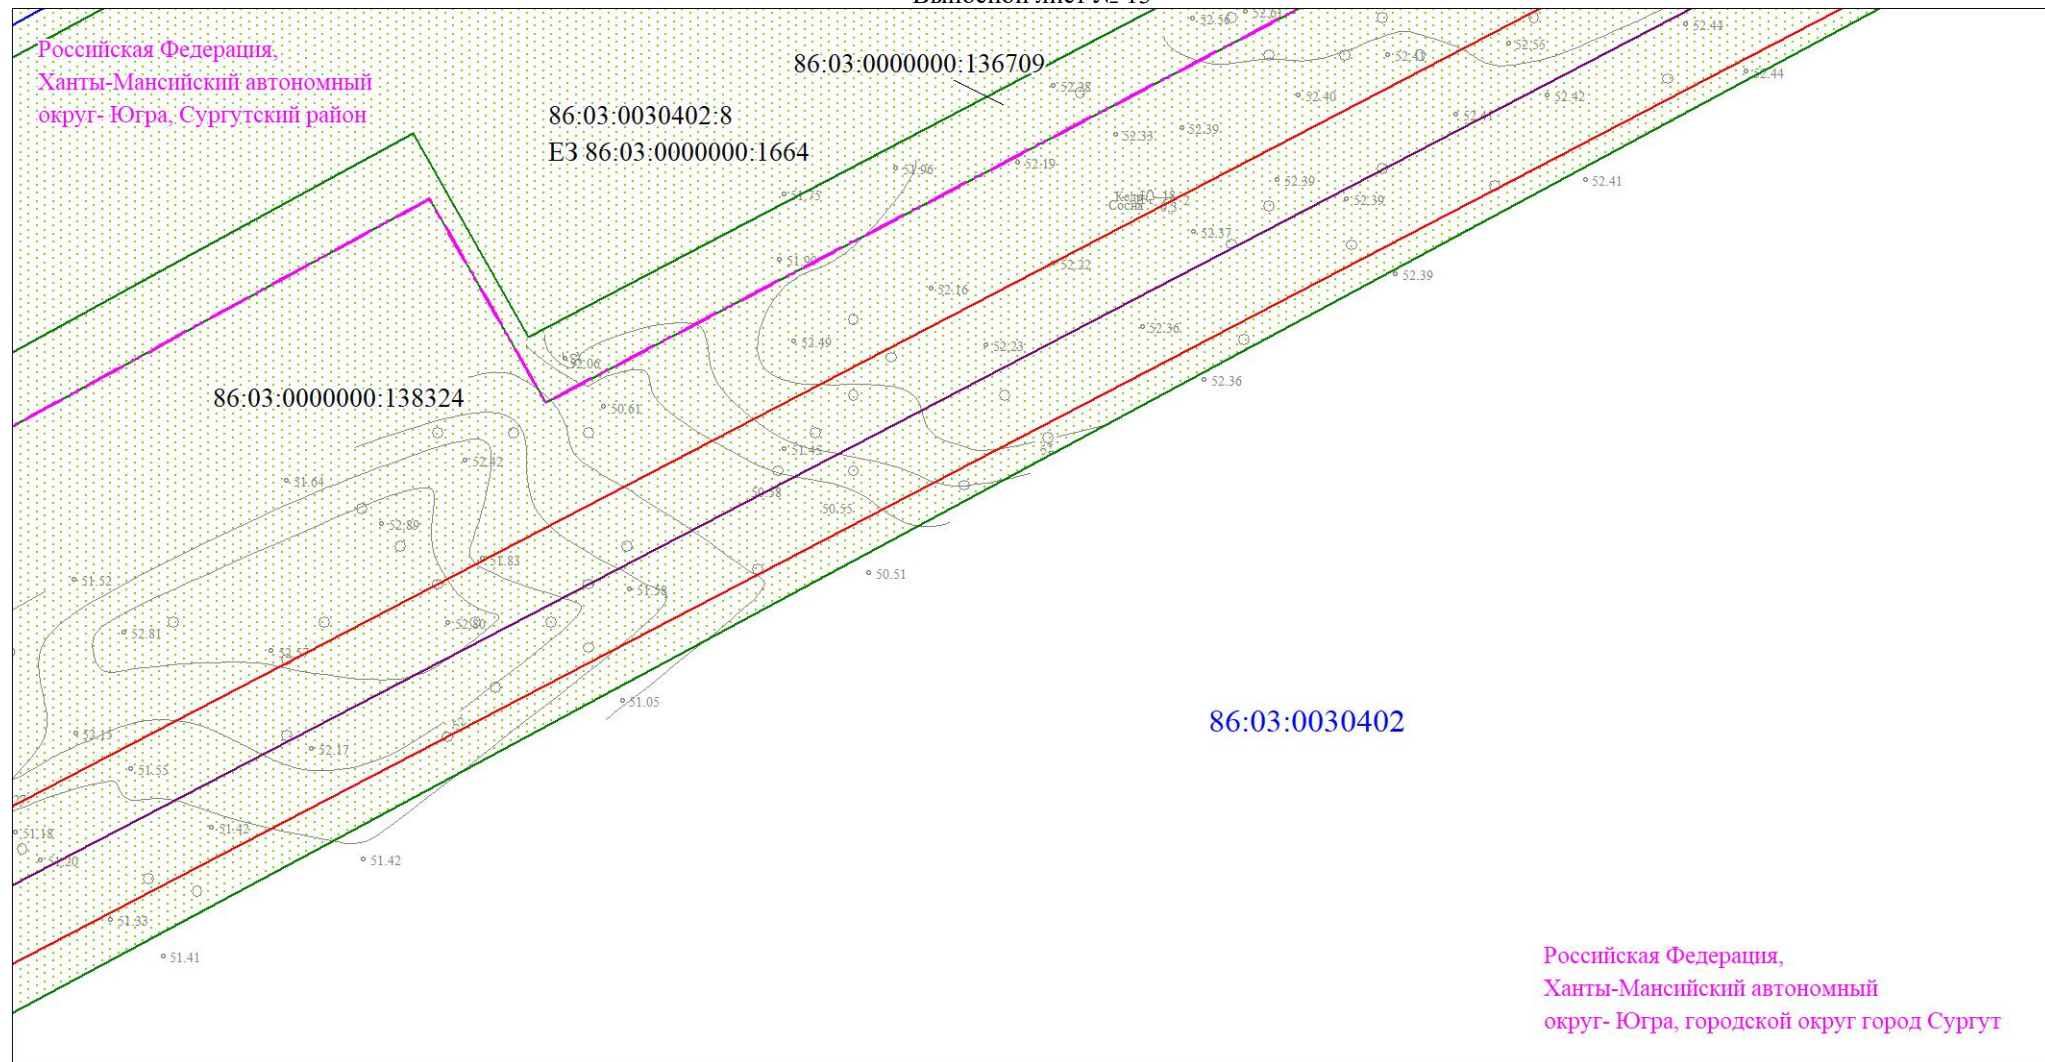


Масштаб 1:2000

Используемые условные знаки и обозначения:

Условные обозначения представлены на листе 4

Схема расположения границ публичного сервитута

Выносной лист № 14

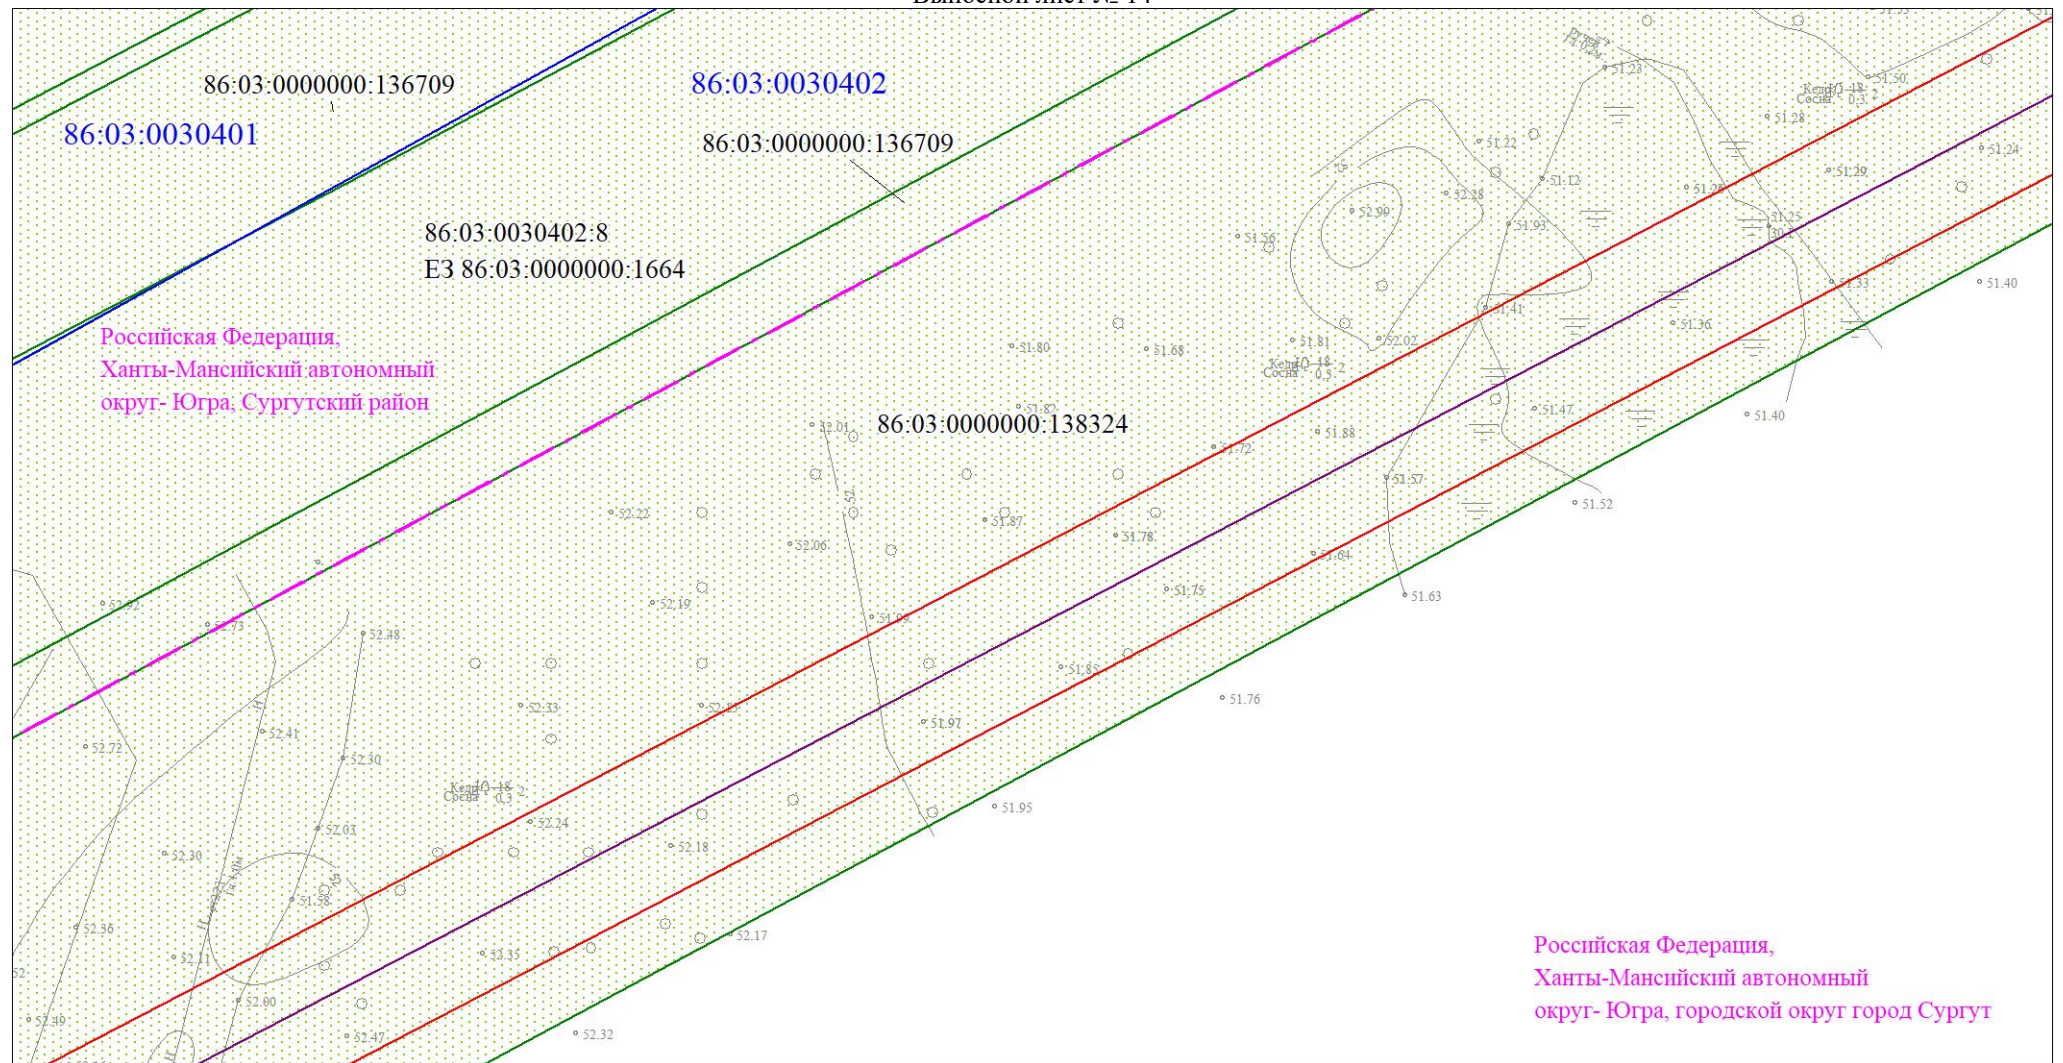


Масштаб 1:2000

Используемые условные знаки и обозначения:

Условные обозначения представлены на листе 4

Схема расположения границ публичного сервитута

Выносной лист № 15

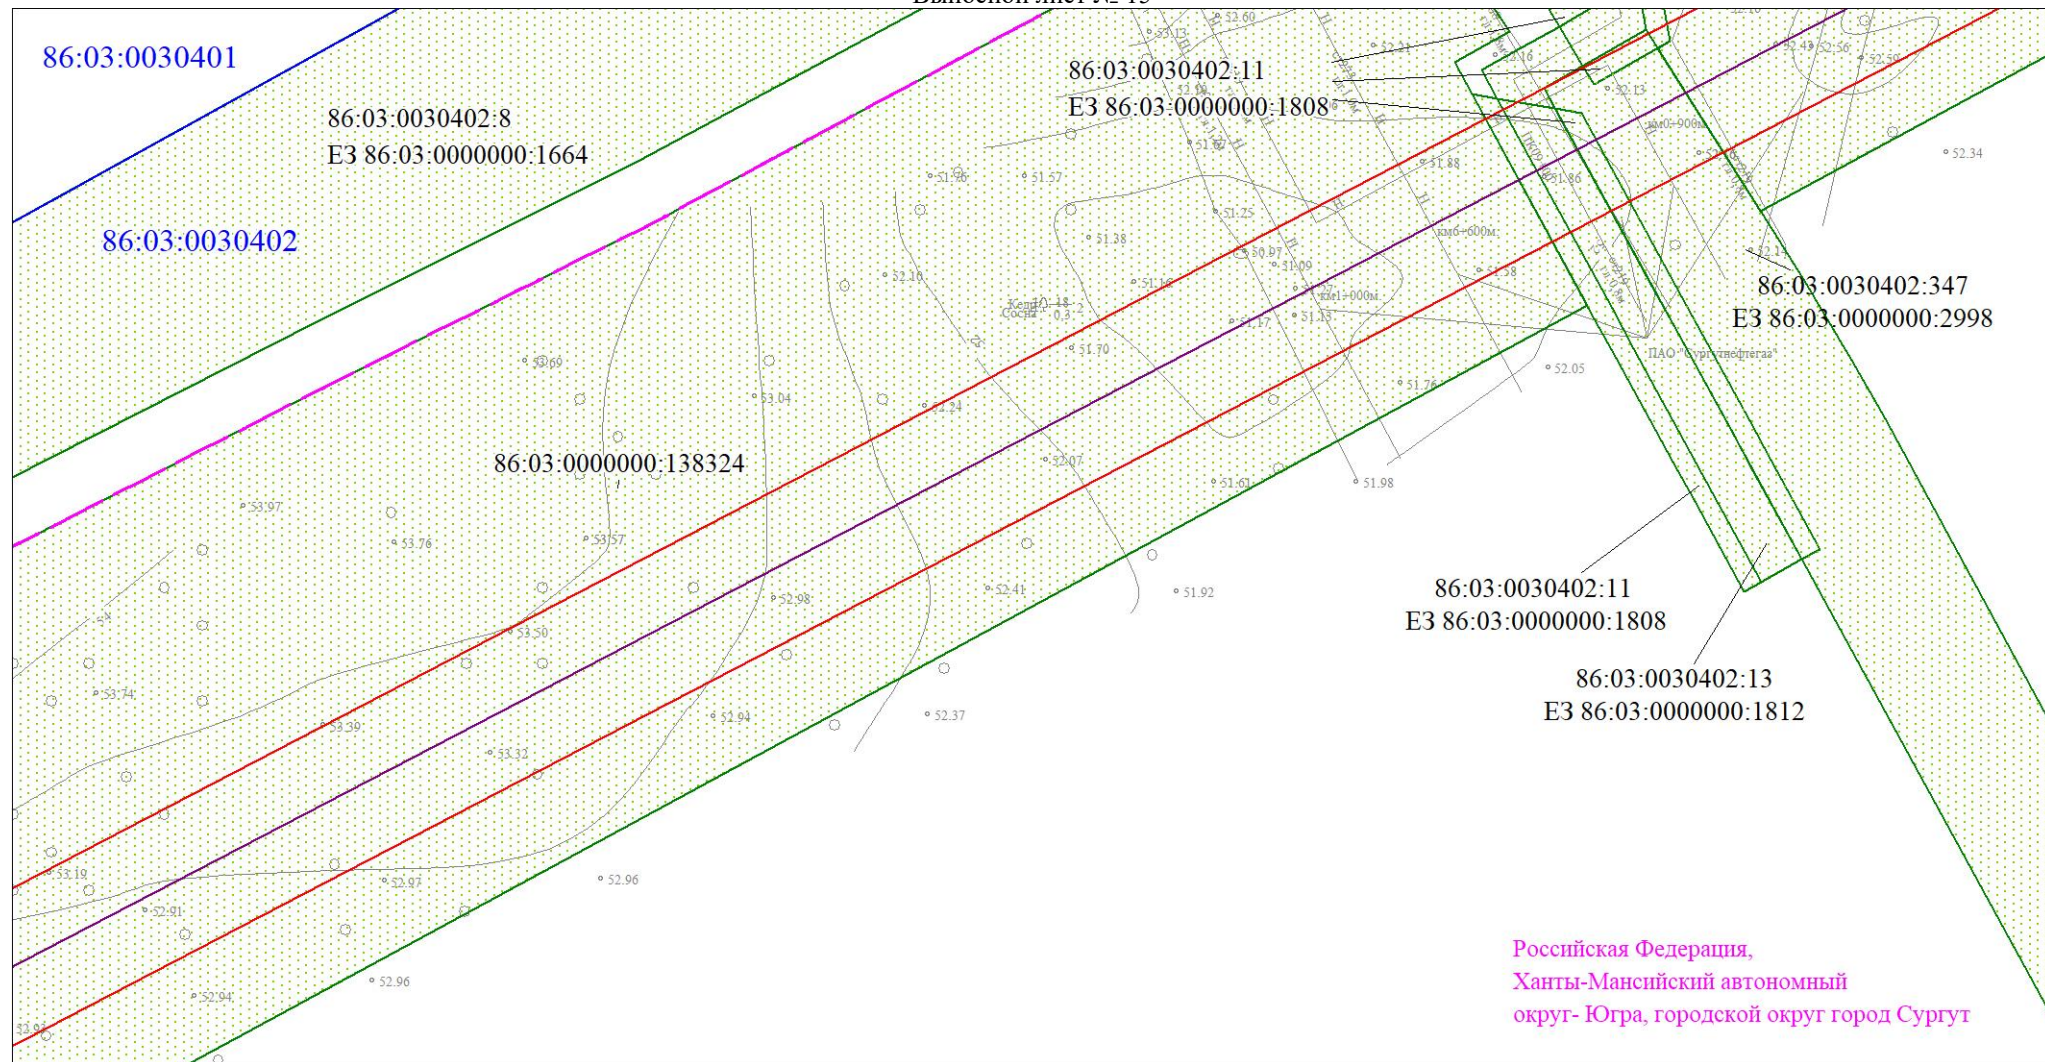


Масштаб 1:2000

Используемые условные знаки и обозначения:

Условные обозначения представлены на листе 4

Схема расположения границ публичного сервитута

Выносной лист № 16

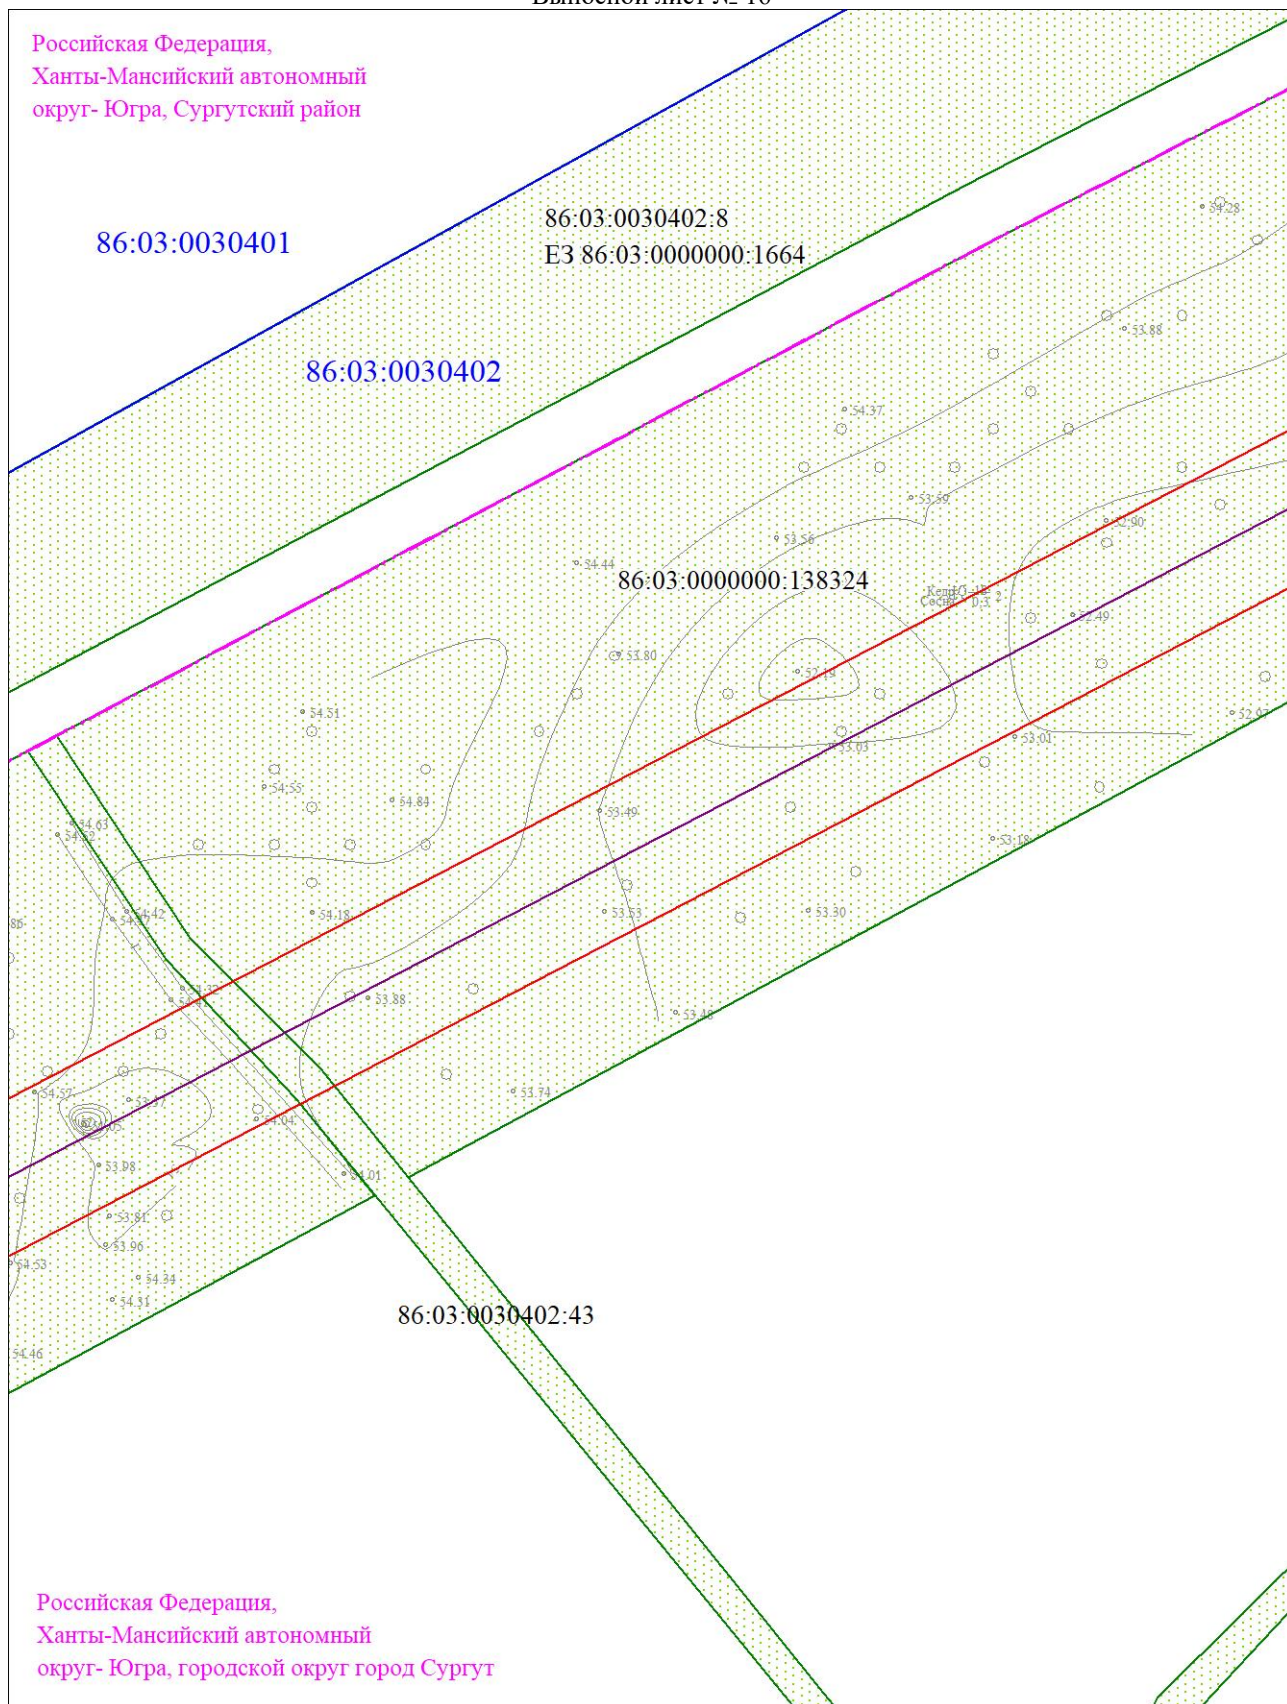

Масштаб 1:2000


Используемые условные знаки и обозначения:

Условные обозначения представлены на листе 4

Раздел 4

Схема расположения границ публичного сервитута

Выносной лист № 17

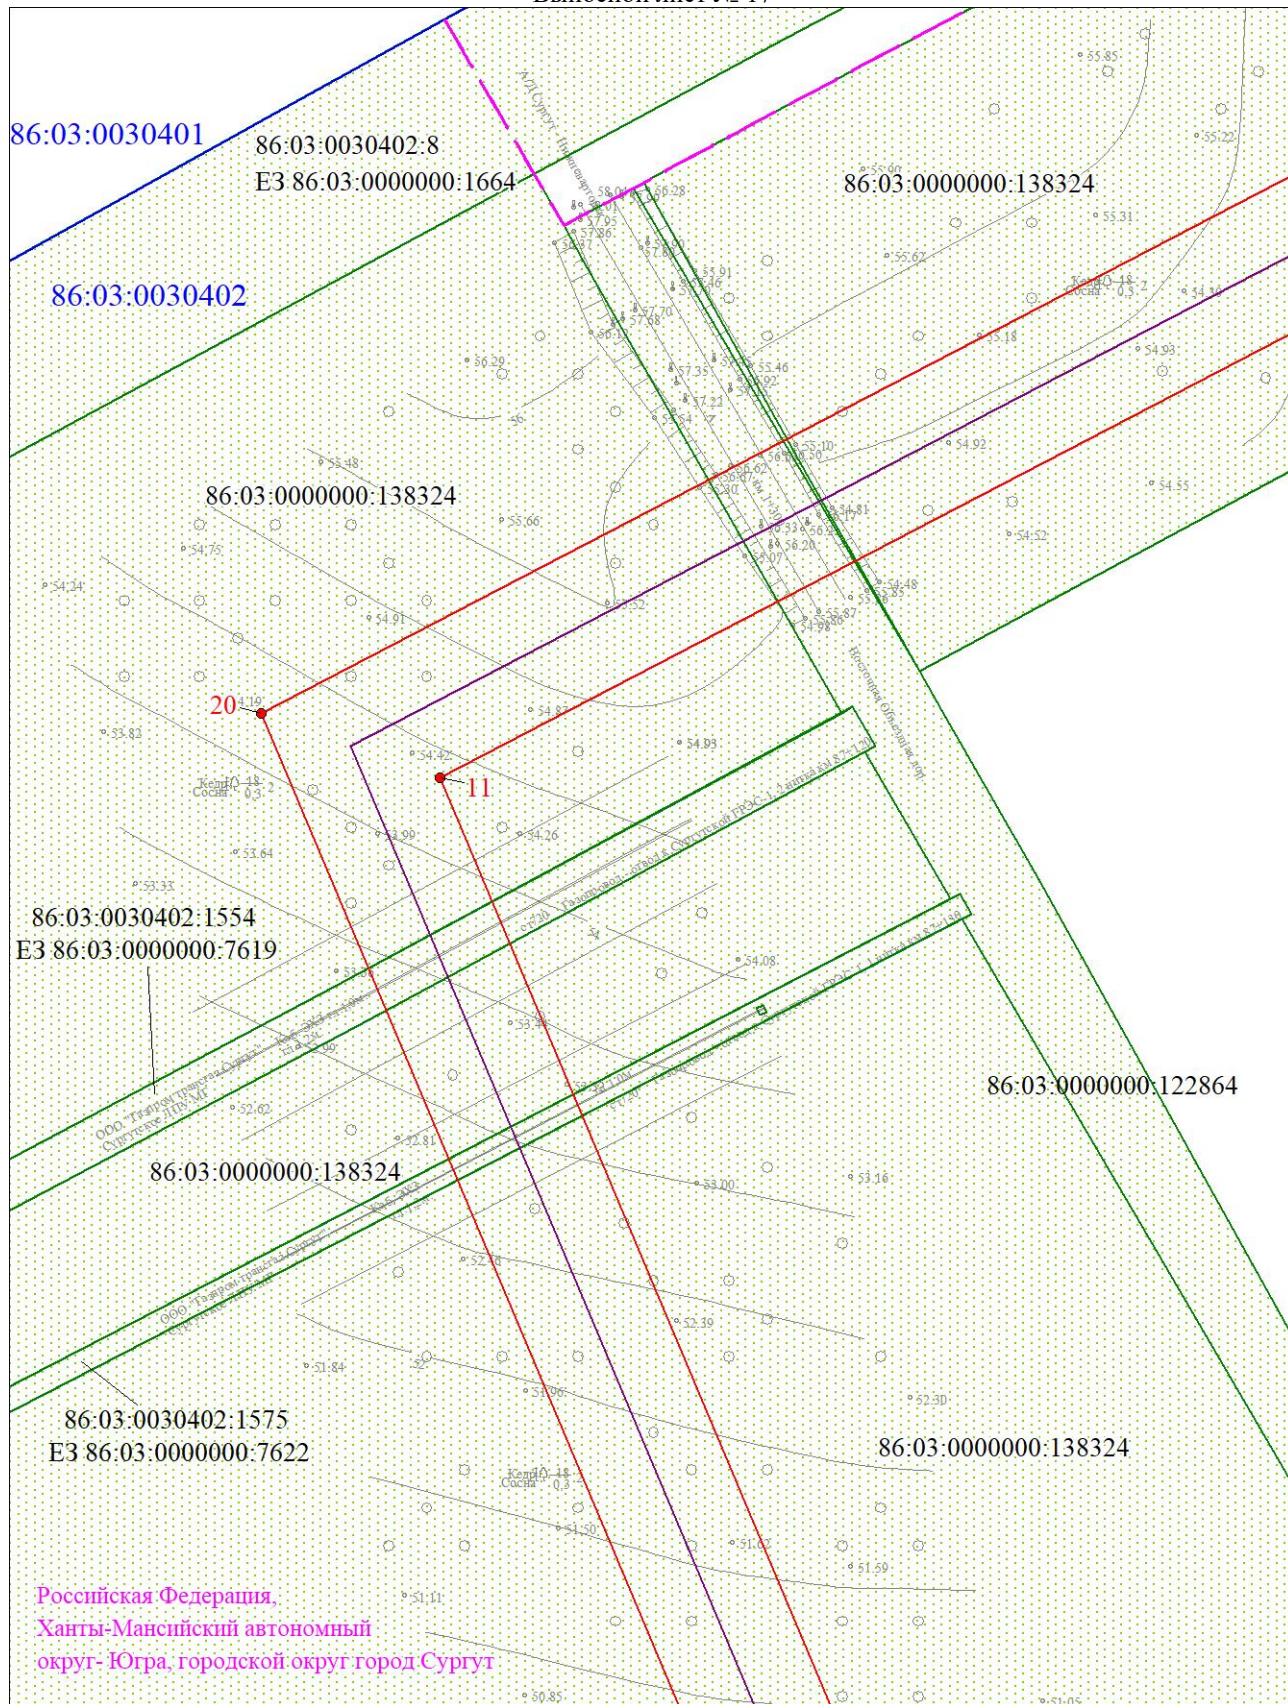

Масштаб 1:2000

Используемые условные знаки и обозначения:

Условные обозначения представлены на листе 4

Схема расположения границ публичного сервитута

Выносной лист № 18




Масштаб 1:2000

Используемые условные знаки и обозначения:

Условные обозначения представлены на листе 4

Схема расположения границ публичного сервитута

Выносной лист № 19

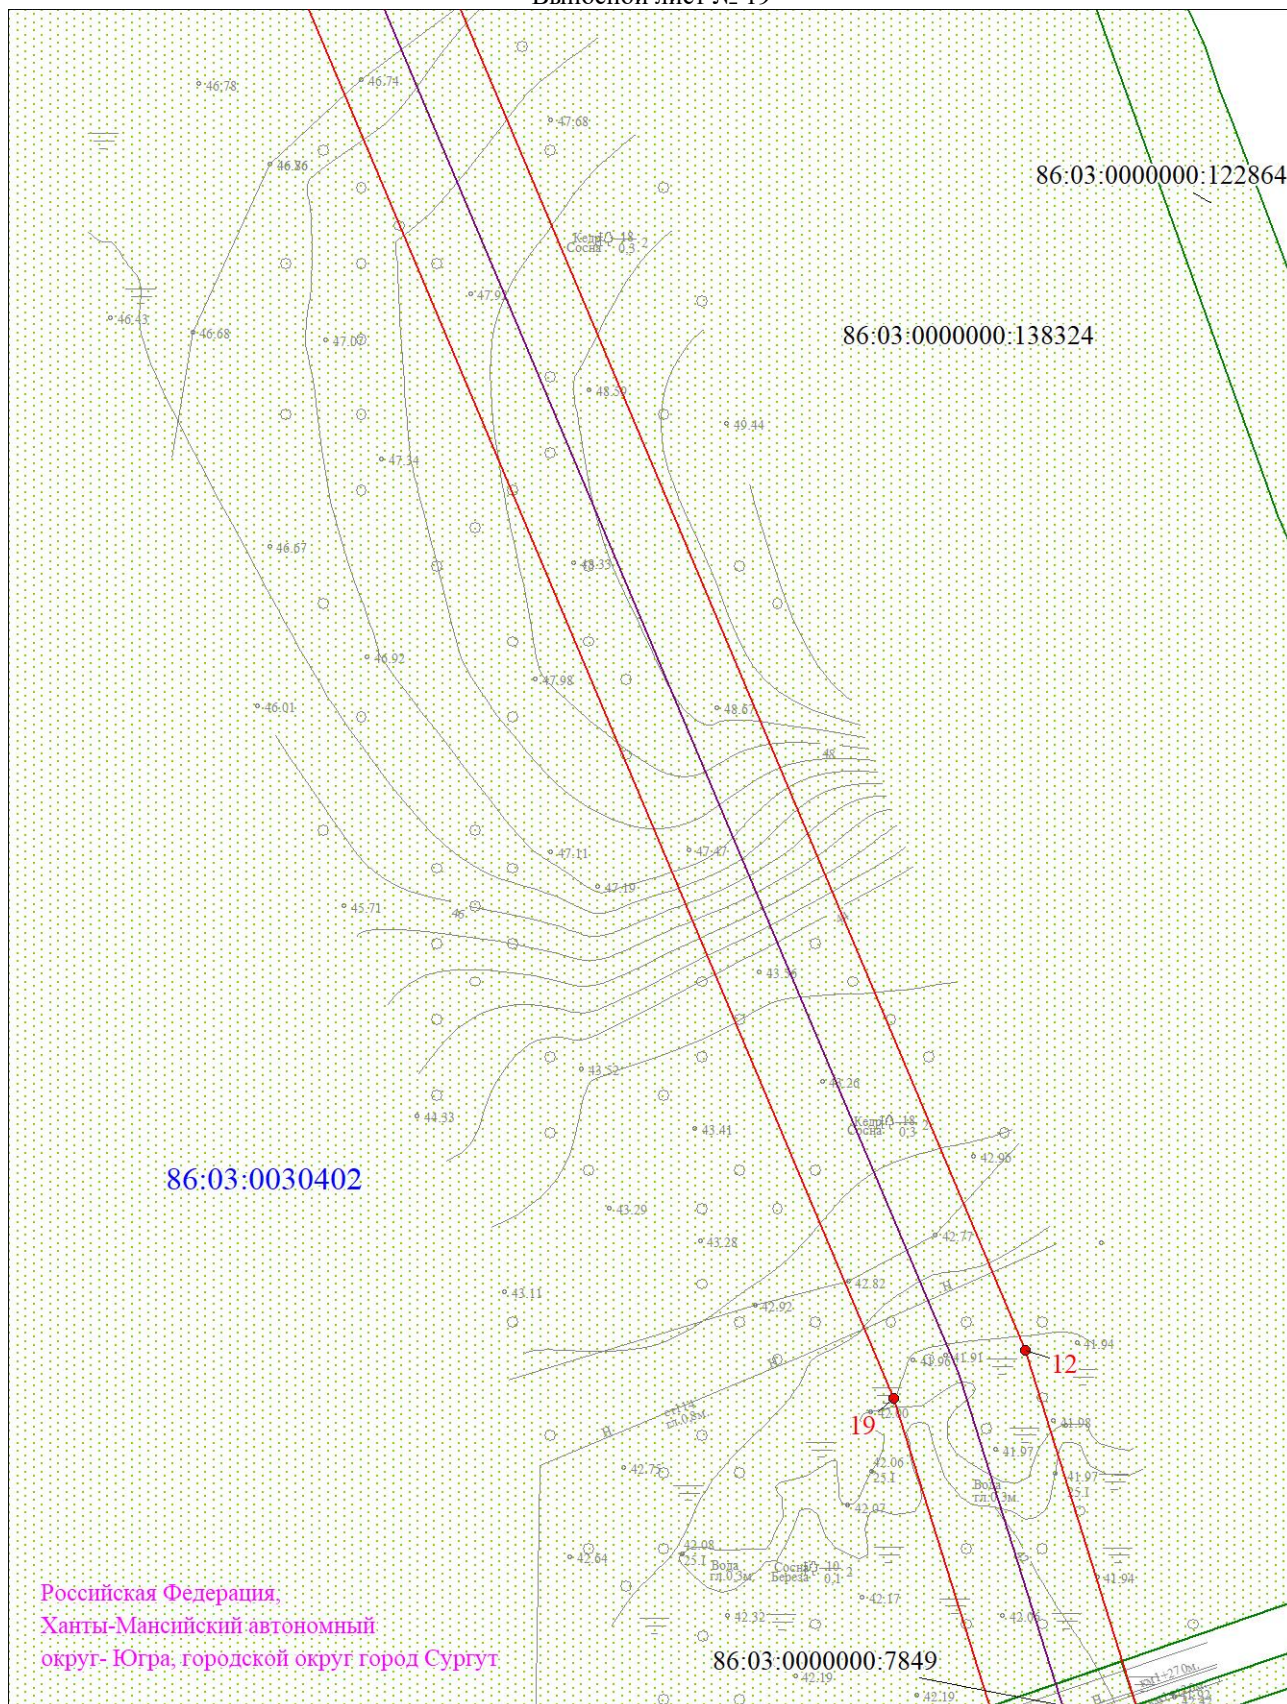


Масштаб 1:2000

Используемые условные знаки и обозначения:

Условные обозначения представлены на листе 4

Схема расположения границ публичного сервитута

Выносной лист № 20

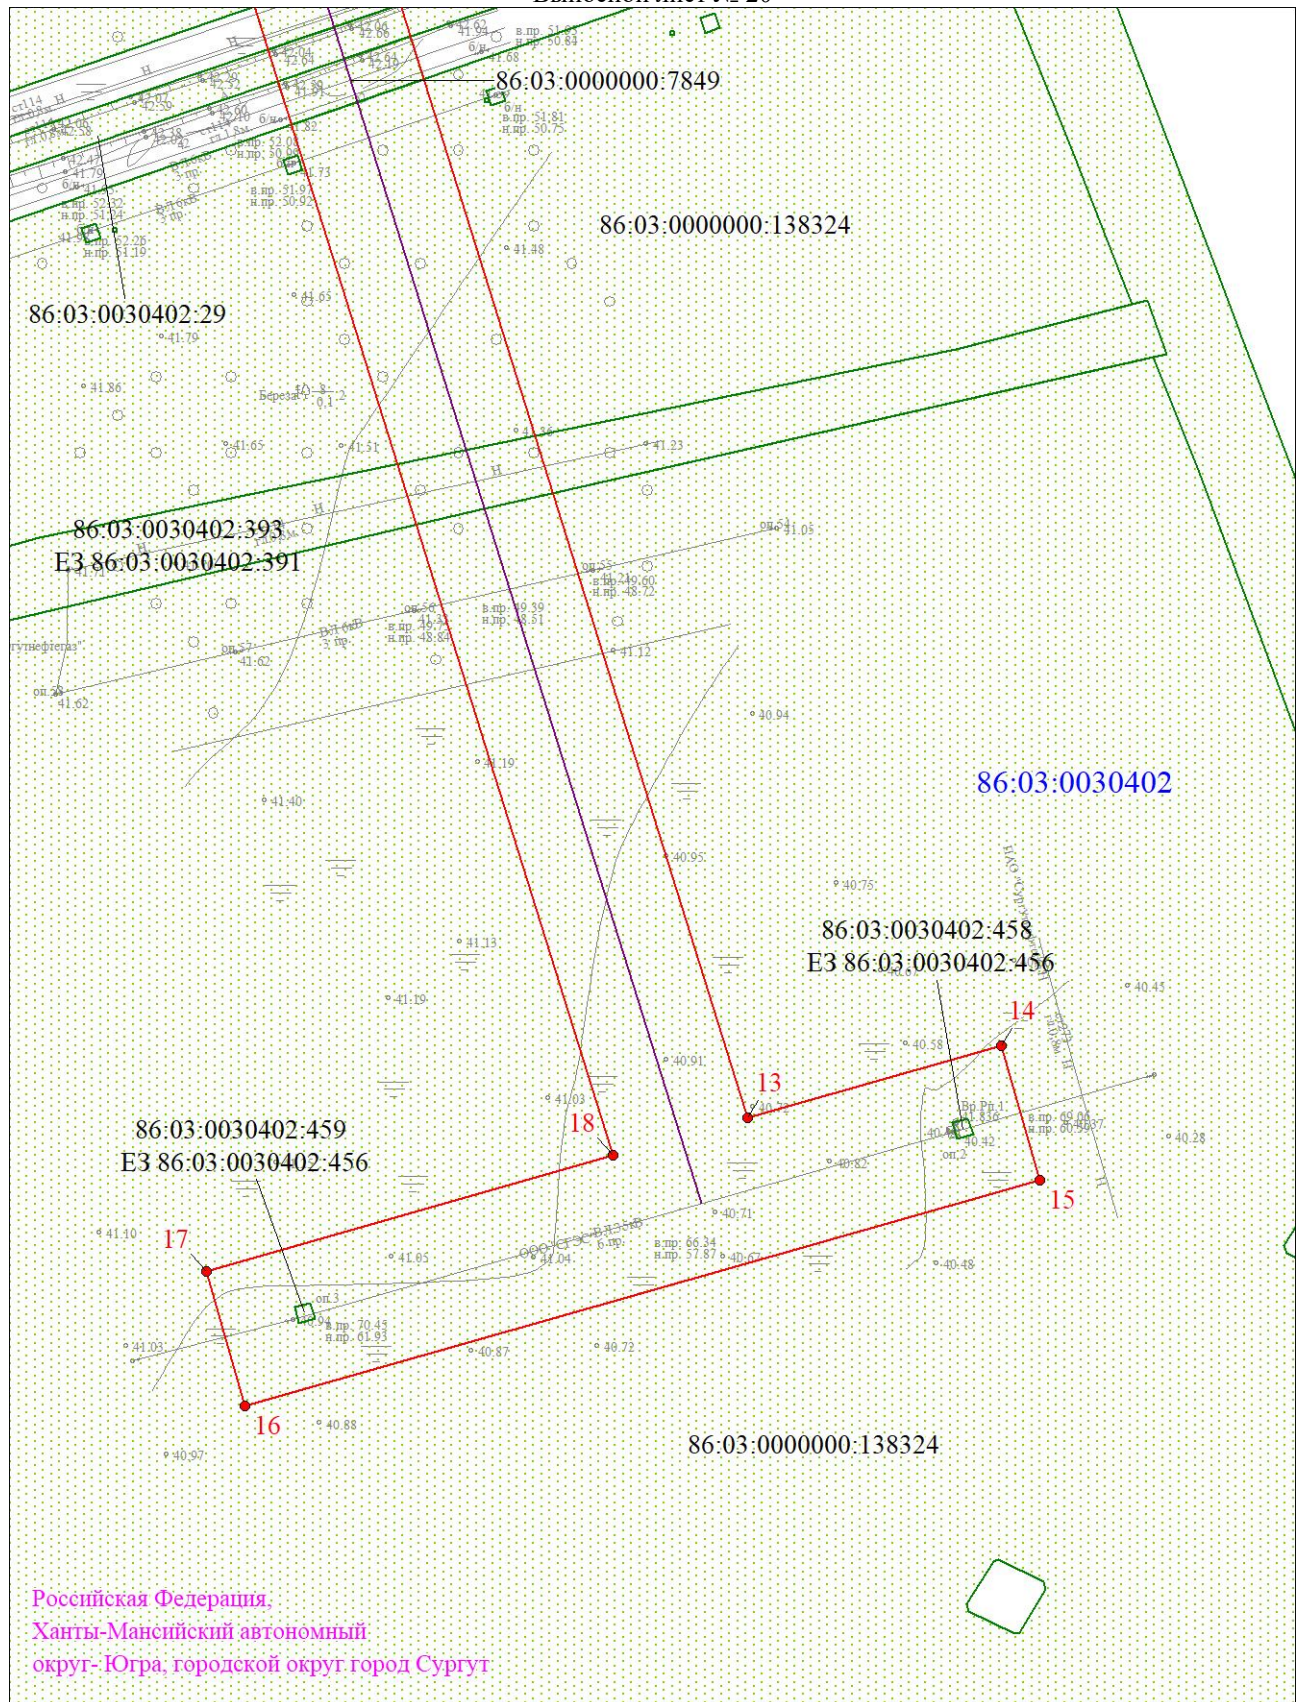

Масштаб 1:2000

Используемые условные знаки и обозначения:

Условные обозначения представлены на листе 4

Текстовое описание местоположения границ объекта		
Прохождение границы		Описание прохождения границы
от точки	до точки	
1	2	3
-	-	-