

# Проект межевания территории микрорайонов 9, 10 в городе Сургуте

Проект межевания территории.  
Материалы по обоснованию.  
Основные решения.

Графическая часть

17-2017-ПМ

# Проект межевания территории микрорайонов 9, 10 в городе Сургуте

Проект межевания территории.  
Материалы по обоснованию.  
Основные решения.

Графическая часть

17-2017-ПМ

Главный инженер

Тихомиров А.В.

г.Сургут  
2017г.

## Ситуационный план



## СОСТАВ ЧЕРТЕЖЕЙ ОСНОВНОГО КОМПЛЕКТА

Лист	Наименование	Примечание
	Состав чертежей основного комплекта	
1	Общие данные (Начало)	
2	Общие данные (Окончание)	
3	Схема границ существующих земельных участков М 1:500 (Опорный план)	
4	План функционально-правового зонирования территории М 1:500	
5	Схема границ образуемых земельных участков М 1:500	
6	Схема границы зон с особыми условиями использования территорий М 1:500	
7	Схема местоположения существующих и проектных ОКС М 1:500	
8	Сводный план инженерных сетей М1:500	
9	Сводный план инженерных сетей М1:500	


17-2017-ПМ-2.2.1						
Проект межевания территории микрорайонов 9, 10 в городе Сургуте						
Изм.	Кол.уч.	Лист	N док.	Подпись	Дата	
Рук.проекта	Тихомиров				11.17	
Разраб.	Сулов				11.17	
Разраб.	Филатова				11.17	
Н.контр.	Тихомиров				11.17	
Проект межевания территории. Материалы по обоснованию. Основные решения.						
				Стадия	Лист	Листов
				П	1	1
Общие данные (Начало)				 ООО "ЗапСибЗНИИЭП" г.Сургут		

**Состав проекта  
Проект межевания территории микрорайонов 9, 10  
в городе Сургуте**

№ п/п	Обозначение	Наименование
<b>1</b>	<b>17-2017-ПМ</b>	<b>Раздел 1. Проект межевания территории.</b>
<b>1.1</b>	<b>Том 1.1</b>	<b>Том 1.1 Основная (утверждаемая) часть.</b>
1.1.1	Лист 1	Общие данные (Начало)
1.1.2	Лист 2	Общие данные (Окончание)
1.1.3.1	Лист 1	Границы планируемых и существующих элементов планировочной структуры М 1:500
1.1.3.2	Лист 2	Границы планируемых и существующих элементов планировочной структуры М 1:500
1.1.3.3	Лист 3	Границы планируемых и существующих элементов планировочной структуры М 1:500
1.1.3.4	Лист 4	Границы планируемых и существующих элементов планировочной структуры М 1:500
1.1.4.1	Лист 1	План красных линий М 1:500
1.1.4.2	Лист 2	План красных линий М 1:500
1.1.4.3	Лист 3	План красных линий М 1:500
1.1.4.4	Лист 4	План красных линий М 1:500
1.1.5.1	Лист 1	План функционально-правового зонирования территории М 1:500
1.1.5.2	Лист 2	План функционально-правового зонирования территории М 1:500
1.1.5.3	Лист 3	План функционально-правового зонирования территории М 1:500
1.1.5.4	Лист 4	План функционально-правового зонирования территории М 1:500
1.1.6.1	Лист 1	План границ и разбивочный чертеж образуемых и изменяемых земельных участков М 1:500
1.1.6.2	Лист 2	План границ и разбивочный чертеж образуемых и изменяемых земельных участков М 1:500
1.1.6.3	Лист 3	План границ и разбивочный чертеж образуемых и изменяемых земельных участков М 1:500
1.1.6.4	Лист 4	План границ и разбивочный чертеж образуемых и изменяемых земельных участков М 1:500
1.1.7.1	Лист 1	Схема границы зон действия публичных сервитутов М 1:500
1.1.7.2	Лист 2	Схема границы зон действия публичных сервитутов М 1:500
1.1.7.3	Лист 3	Схема границы зон действия публичных сервитутов М 1:500
1.1.7.4	Лист 4	Схема границы зон действия публичных сервитутов М 1:500
<b>1.2</b>	<b>Том 1.2</b>	<b>Том 1.2 Основная (утверждаемая) часть. Основные положения о земельных участках. Пояснительная записка.</b>
<b>2</b>	<b>17-2017-ПМ</b>	<b>Раздел 2. Проект межевания территории</b>
<b>2.1</b>	<b>Том 2.1</b>	<b>Том 2.1 Материалы по обоснованию. Пояснительная записка.</b>
<b>2.2</b>	<b>Том 2.2</b>	<b>Том 2.2 Материалы по обоснованию. Основные решения.</b>
2.2.1	Лист 1	Общие данные (Начало)
2.2.2	Лист 2	Общие данные (Окончание)
2.2.3.1	Лист 1	Схема границ существующих земельных участков М 1:500 (Опорный план)
2.2.3.2	Лист 2	Схема границ существующих земельных участков М 1:500 (Опорный план)
2.2.3.3	Лист 3	Схема границ существующих земельных участков М 1:500 (Опорный план)
2.2.3.4	Лист 4	Схема границ существующих земельных участков М 1:500 (Опорный план)
2.2.4.1	Лист 1	План функционально-правового зонирования территории М 1:500

2.2.4.2	Лист 2	План функционально-правового зонирования территории М 1:500
2.2.4.3	Лист 3	План функционально-правового зонирования территории М 1:500
2.2.4.4	Лист 4	План функционально-правового зонирования территории М 1:500
2.2.5.1	Лист 1	Схема границ образуемых земельных участков М 1:500
2.2.5.2	Лист 2	Схема границ образуемых земельных участков М 1:500
2.2.5.3	Лист 3	Схема границ образуемых земельных участков М 1:500
2.2.5.4	Лист 4	Схема границ образуемых земельных участков М 1:500
2.2.6.1	Лист 1	Схема границы зон с особыми условиями использования территорий М 1:500
2.2.6.2	Лист 2	Схема границы зон с особыми условиями использования территорий М 1:500
2.2.6.3	Лист 3	Схема границы зон с особыми условиями использования территорий М 1:500
2.2.6.4	Лист 4	Схема границы зон с особыми условиями использования территорий М 1:500
2.2.7.1	Лист 1	Схема местоположения существующих и проектных ОКС М 1:500
2.2.7.2	Лист 2	Схема местоположения существующих и проектных ОКС М 1:500
2.2.7.3	Лист 3	Схема местоположения существующих и проектных ОКС М 1:500
2.2.7.4	Лист 4	Схема местоположения существующих и проектных ОКС М 1:500
2.2.8.1	Лист 1	Сводный план инженерных сетей М1:500
2.2.8.2	Лист 2	Сводный план инженерных сетей М1:500
2.2.8.3	Лист 3	Сводный план инженерных сетей М1:500
2.2.8.4	Лист 4	Сводный план инженерных сетей М1:500
2.2.9.1	Лист 1	Схема границы зон действия публичных сервитутов М 1:500
2.2.9.2	Лист 2	Схема границы зон действия публичных сервитутов М 1:500
2.2.9.3	Лист 3	Схема границы зон действия публичных сервитутов М 1:500
2.2.9.4	Лист 4	Схема границы зон действия публичных сервитутов М 1:500
<b>3</b>	<b>17-2017-ПМ</b>	<b>Раздел 3. Альбом согласований.</b>
<b>3.1</b>	<b>Том 3.1</b>	<b>Проект межевания территории. Материалы согласований.</b>

						17-2017-ПМ-2.2.2			
						Проект межевания территории микрорайонов 9, 10 в городе Сургуте			
Изм.	Кол.уч.	Лист	№ док.	Подпись	Дата				
Рук.проекта	Тихомиров				11.17	Проект межевания территории. Материалы по обоснованию. Основные решения.	Стадия	Лист	Листов
Разраб.	Суслов				11.17		П	1	1
Разраб.	Филатова				11.17				
						Общие данные (Конец)	 ООО "ЗапСибЗНИИЭП" г.Сургут		
Н.контр.	Тихомиров				11.17				

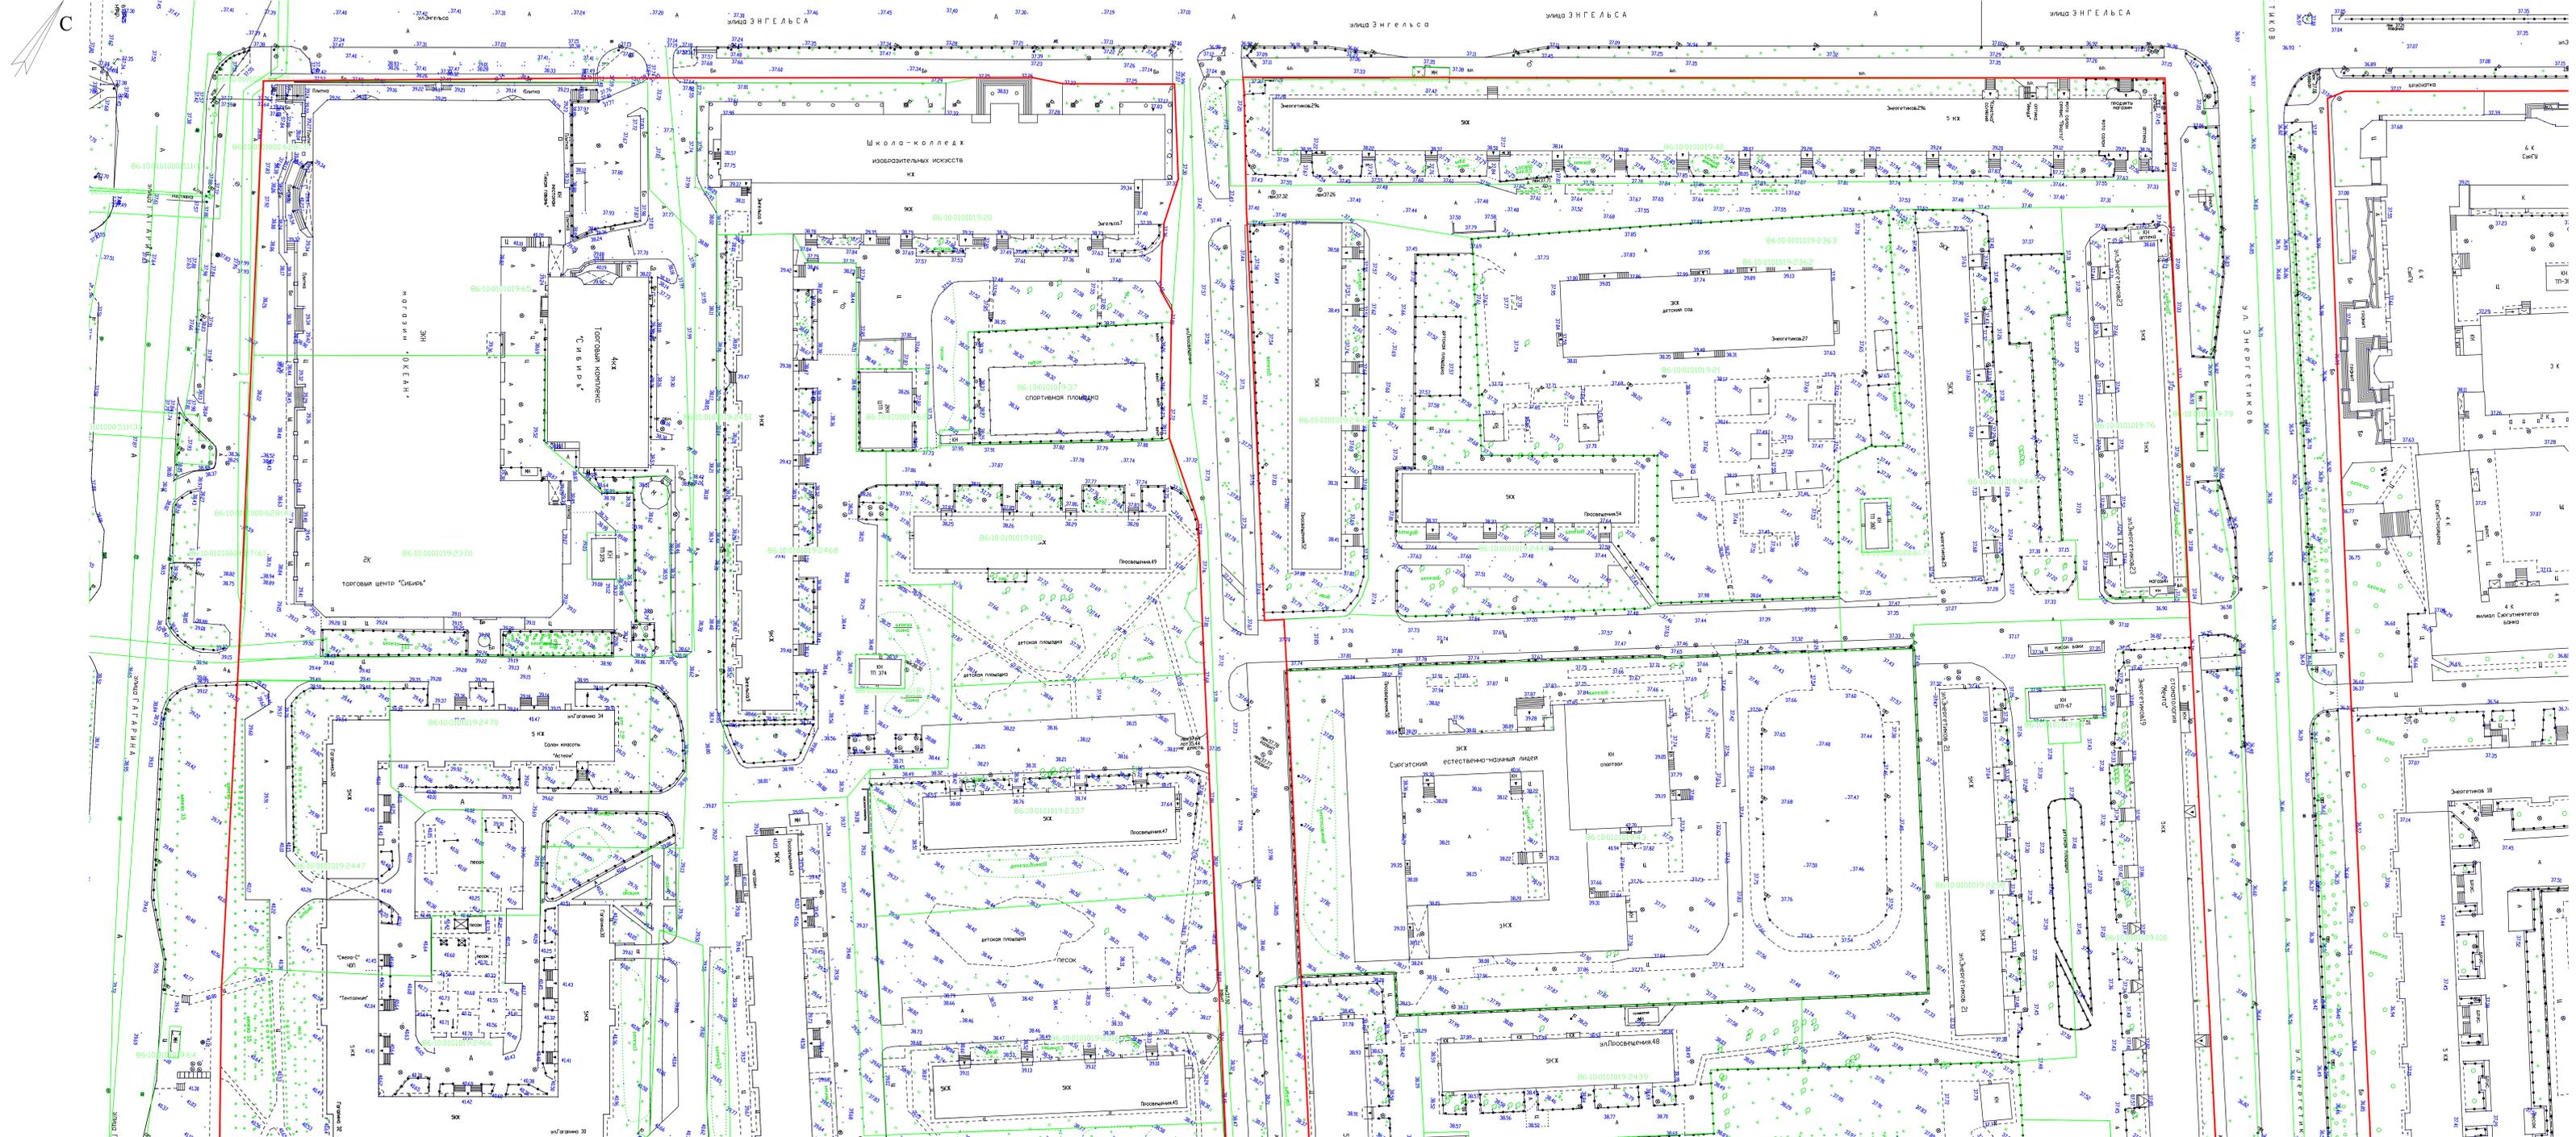

Линия соотнесения с листом 2

Линия соотнесения с листом 3

Линия соотнесения с листом 3




1 Система координат МСК-86  
2 Система высот Балтийская 1977

17-2017-ПМ-2.2.3.1		Страна		Лист	Листов
Проект межевания территории микрорайонов 9, 10 в городе Surgut		И		1	4
Имя	Кол. экз.	Лист	В. ин.	Полном.	Дата
Разр. проект.	Тихомиров	Суханов	11.17		
Разр. арх.	Филиппов	11.17			
И. номер	Тихомиров	11.17			

ООО "Инженерный центр "Сургут"  
Фирма АЗУ



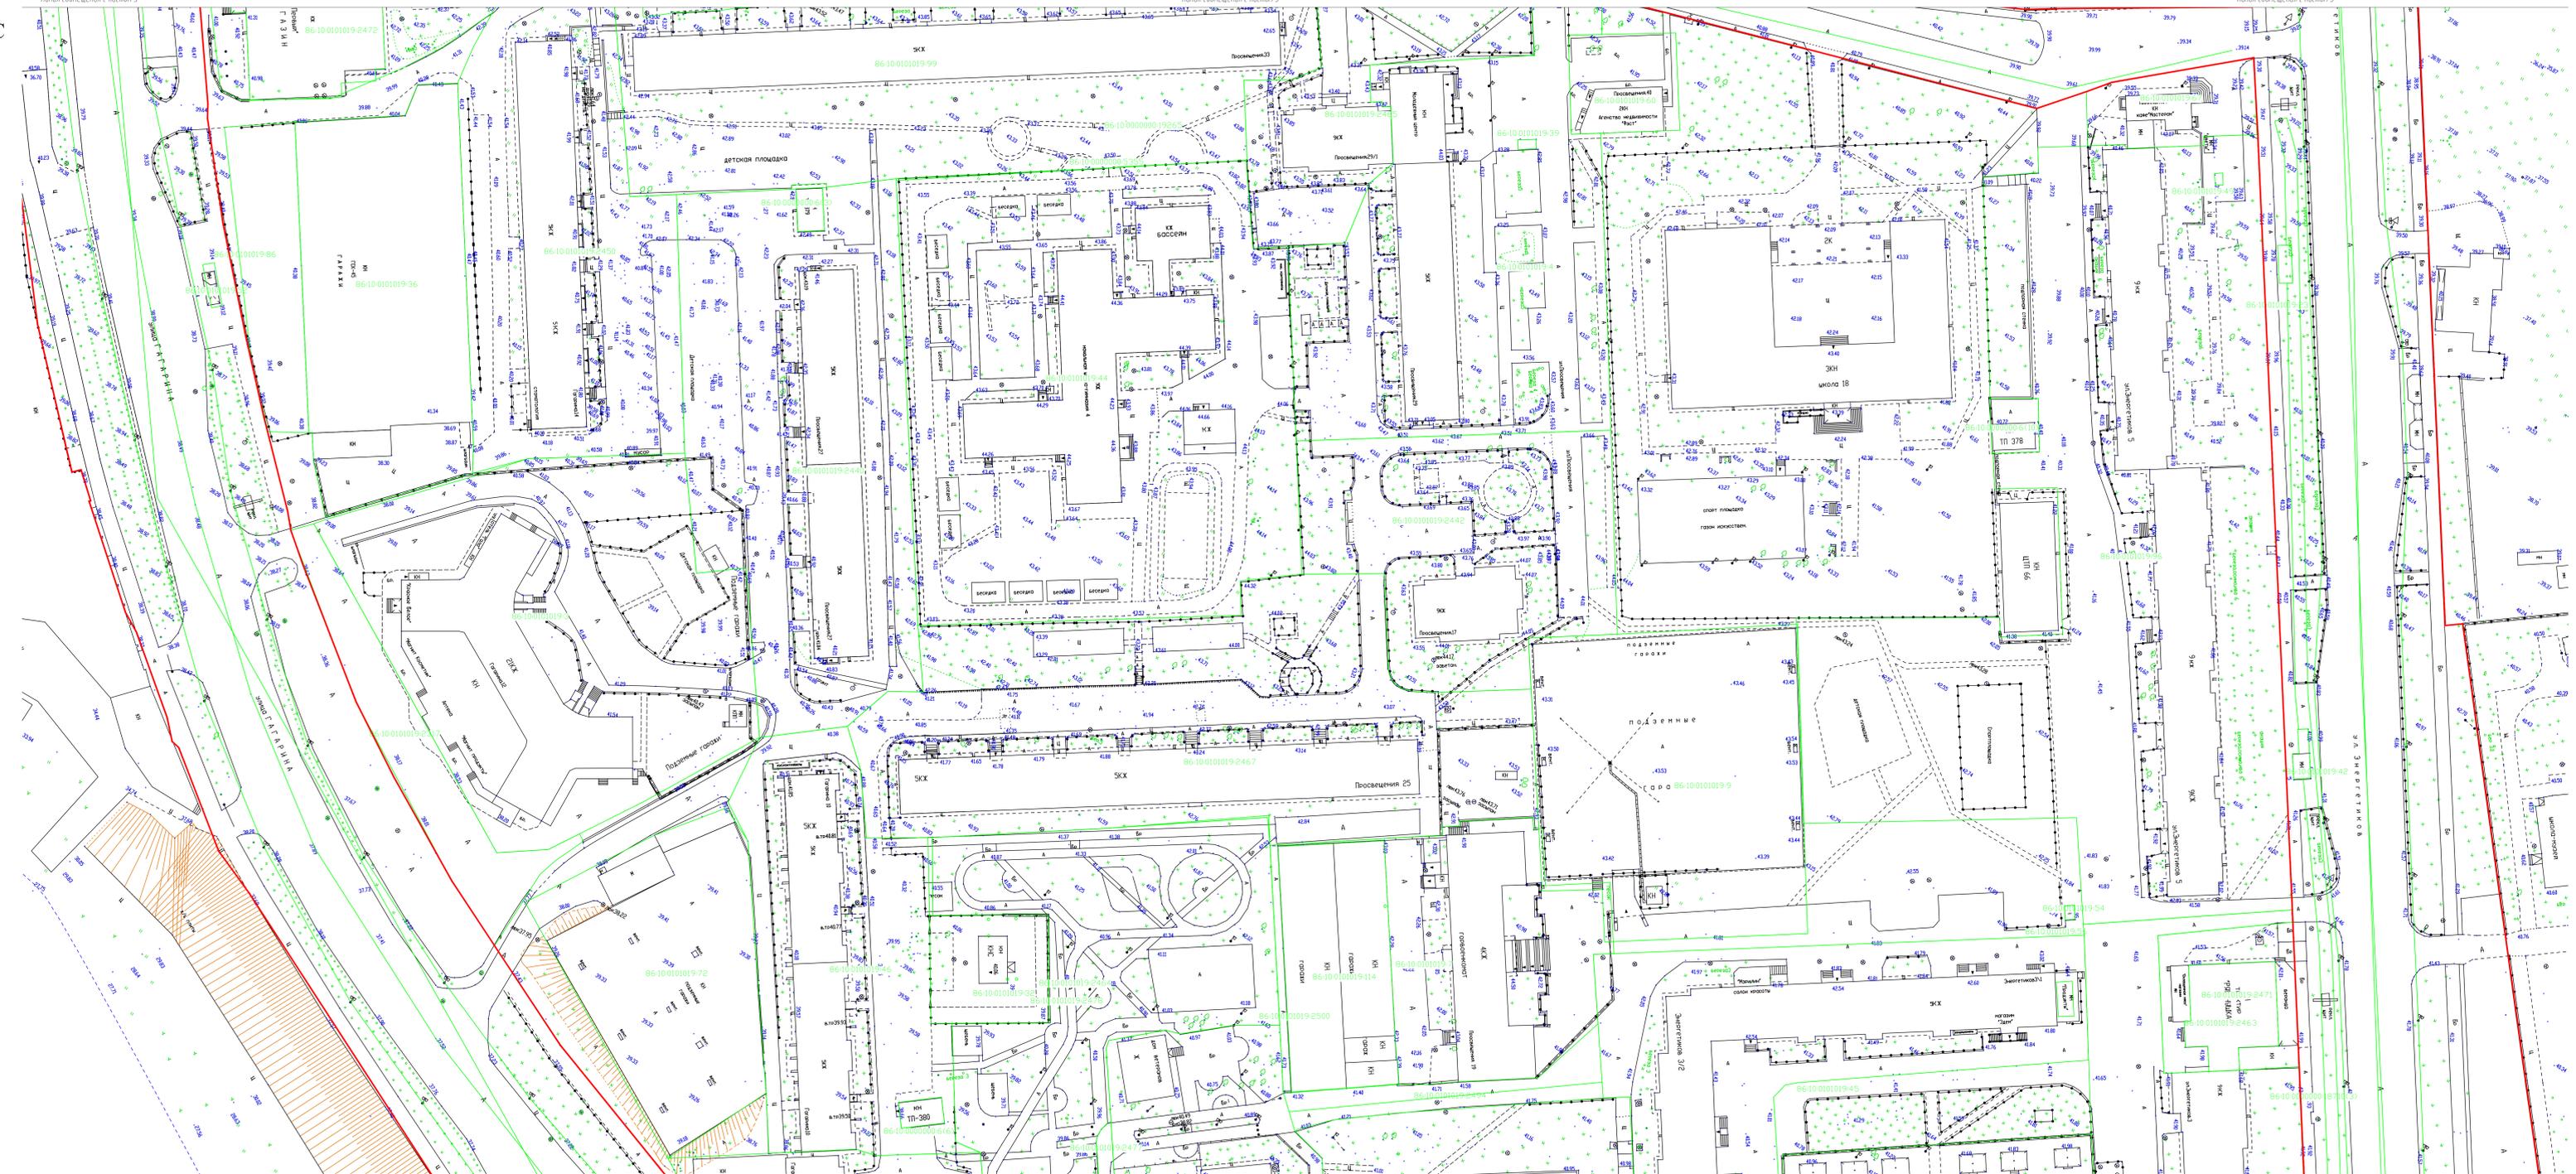

1 Система координат МСК-86  
 2 Система высот Балтийская 1977г.

— Инвентарная "Красная линия"  
 — Зеленые участки "Зеленостар"

Имя	Кол. экз.	Лист	В. изм.	Подпись	Дата
Рук. проектом		Технологов			11.17
Разраб.		Суслова			11.17
Разраб.		Филиппов			11.17
Н. контр.		Технологов			11.17

17-2017-ПМ-2.2.3.3  
 Проект межевания территории микрорайонов 9, 10  
 в городе Surgut

Проект межевания территории:  
 Материалы по обоснованию:  
 Основные решения:

Страна	Лист	Листов
П	3	

Схема границ существующих земельных участков М 1:500 (Орирный план)

ООО "Инженерный Центр" г. Surgut

Фирма АЗУ

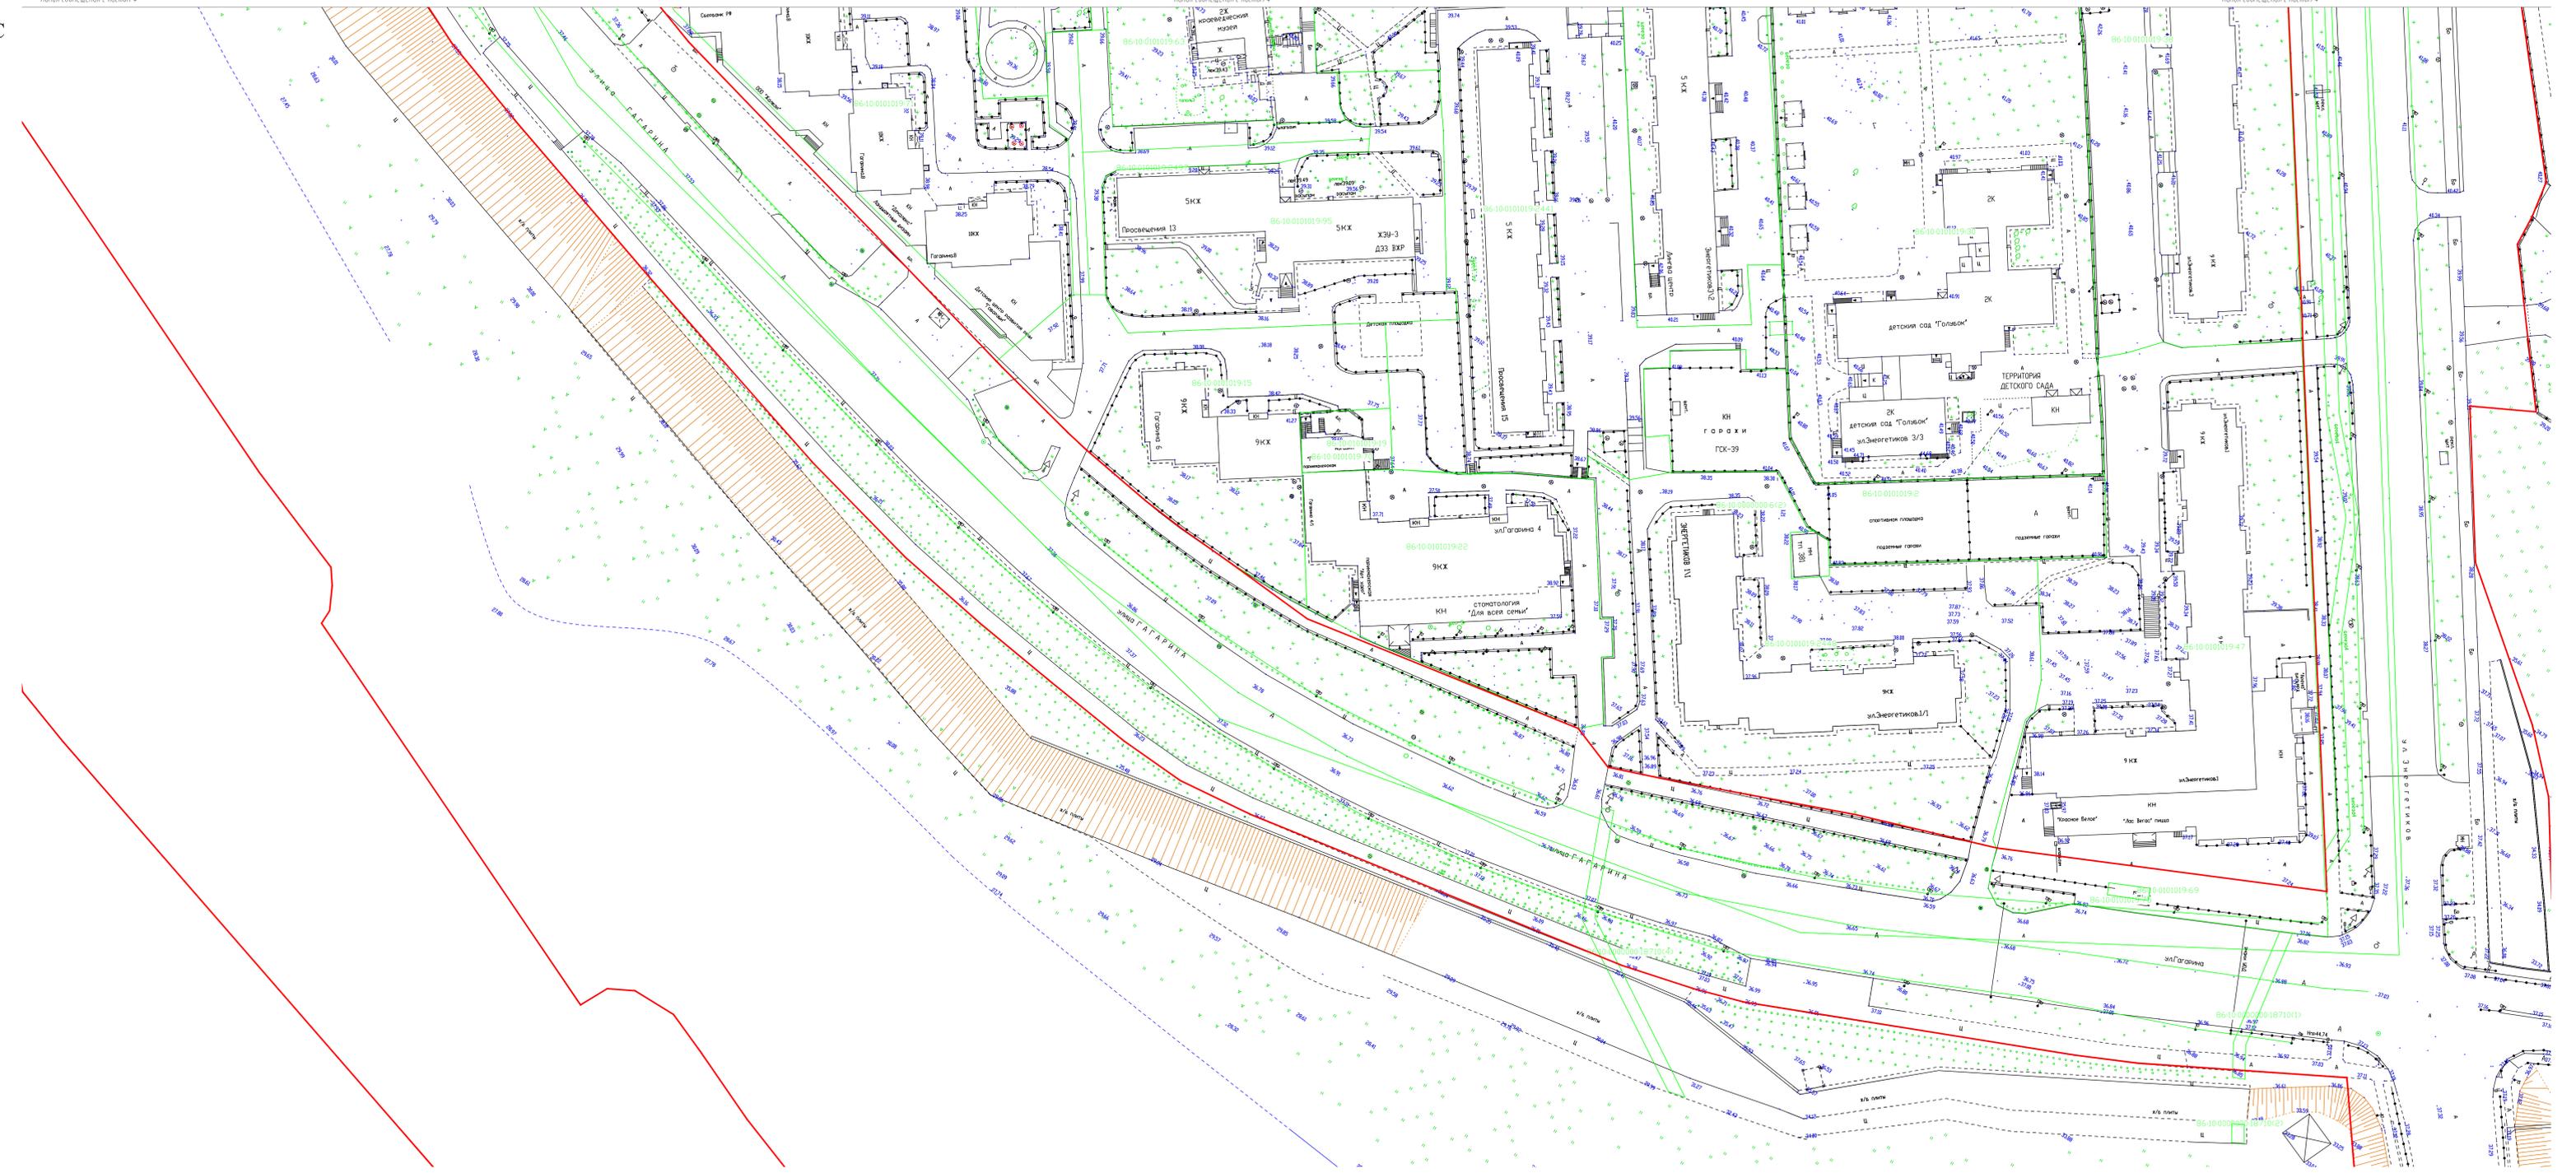
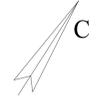


Схема расположения листов

1 Система координат МСК-86  
2 Система высот Балтийская 1977г.

— граница микрорайона  
— земельный участок "Розарест"


17-2017-ПМ-2.2.3.4					
Проект межевания территории микрорайонов 9, 10 в городе Сурагуте					
Имя	Кол. экз.	Лист	В. изм.	Подпись	Дата
Рук. проектом	1	11.17		Тихомиров	11.17
Разраб.	1	11.17		Суслина	11.17
Разраб.	1	11.17		Филиппов	11.17
Н. контр.	1	11.17		Тихомиров	11.17
Проект межевания территории			Состав	Лист	Листов
Материалы по обоснованию			П	4	
Основные решения					
Схема границ существующих земельных участков М 1:500 (Орирный план)					
			ООО "Инженерный Центр" г. Сурагуте		

Формат А2, 4





Линия совещения с листом 2

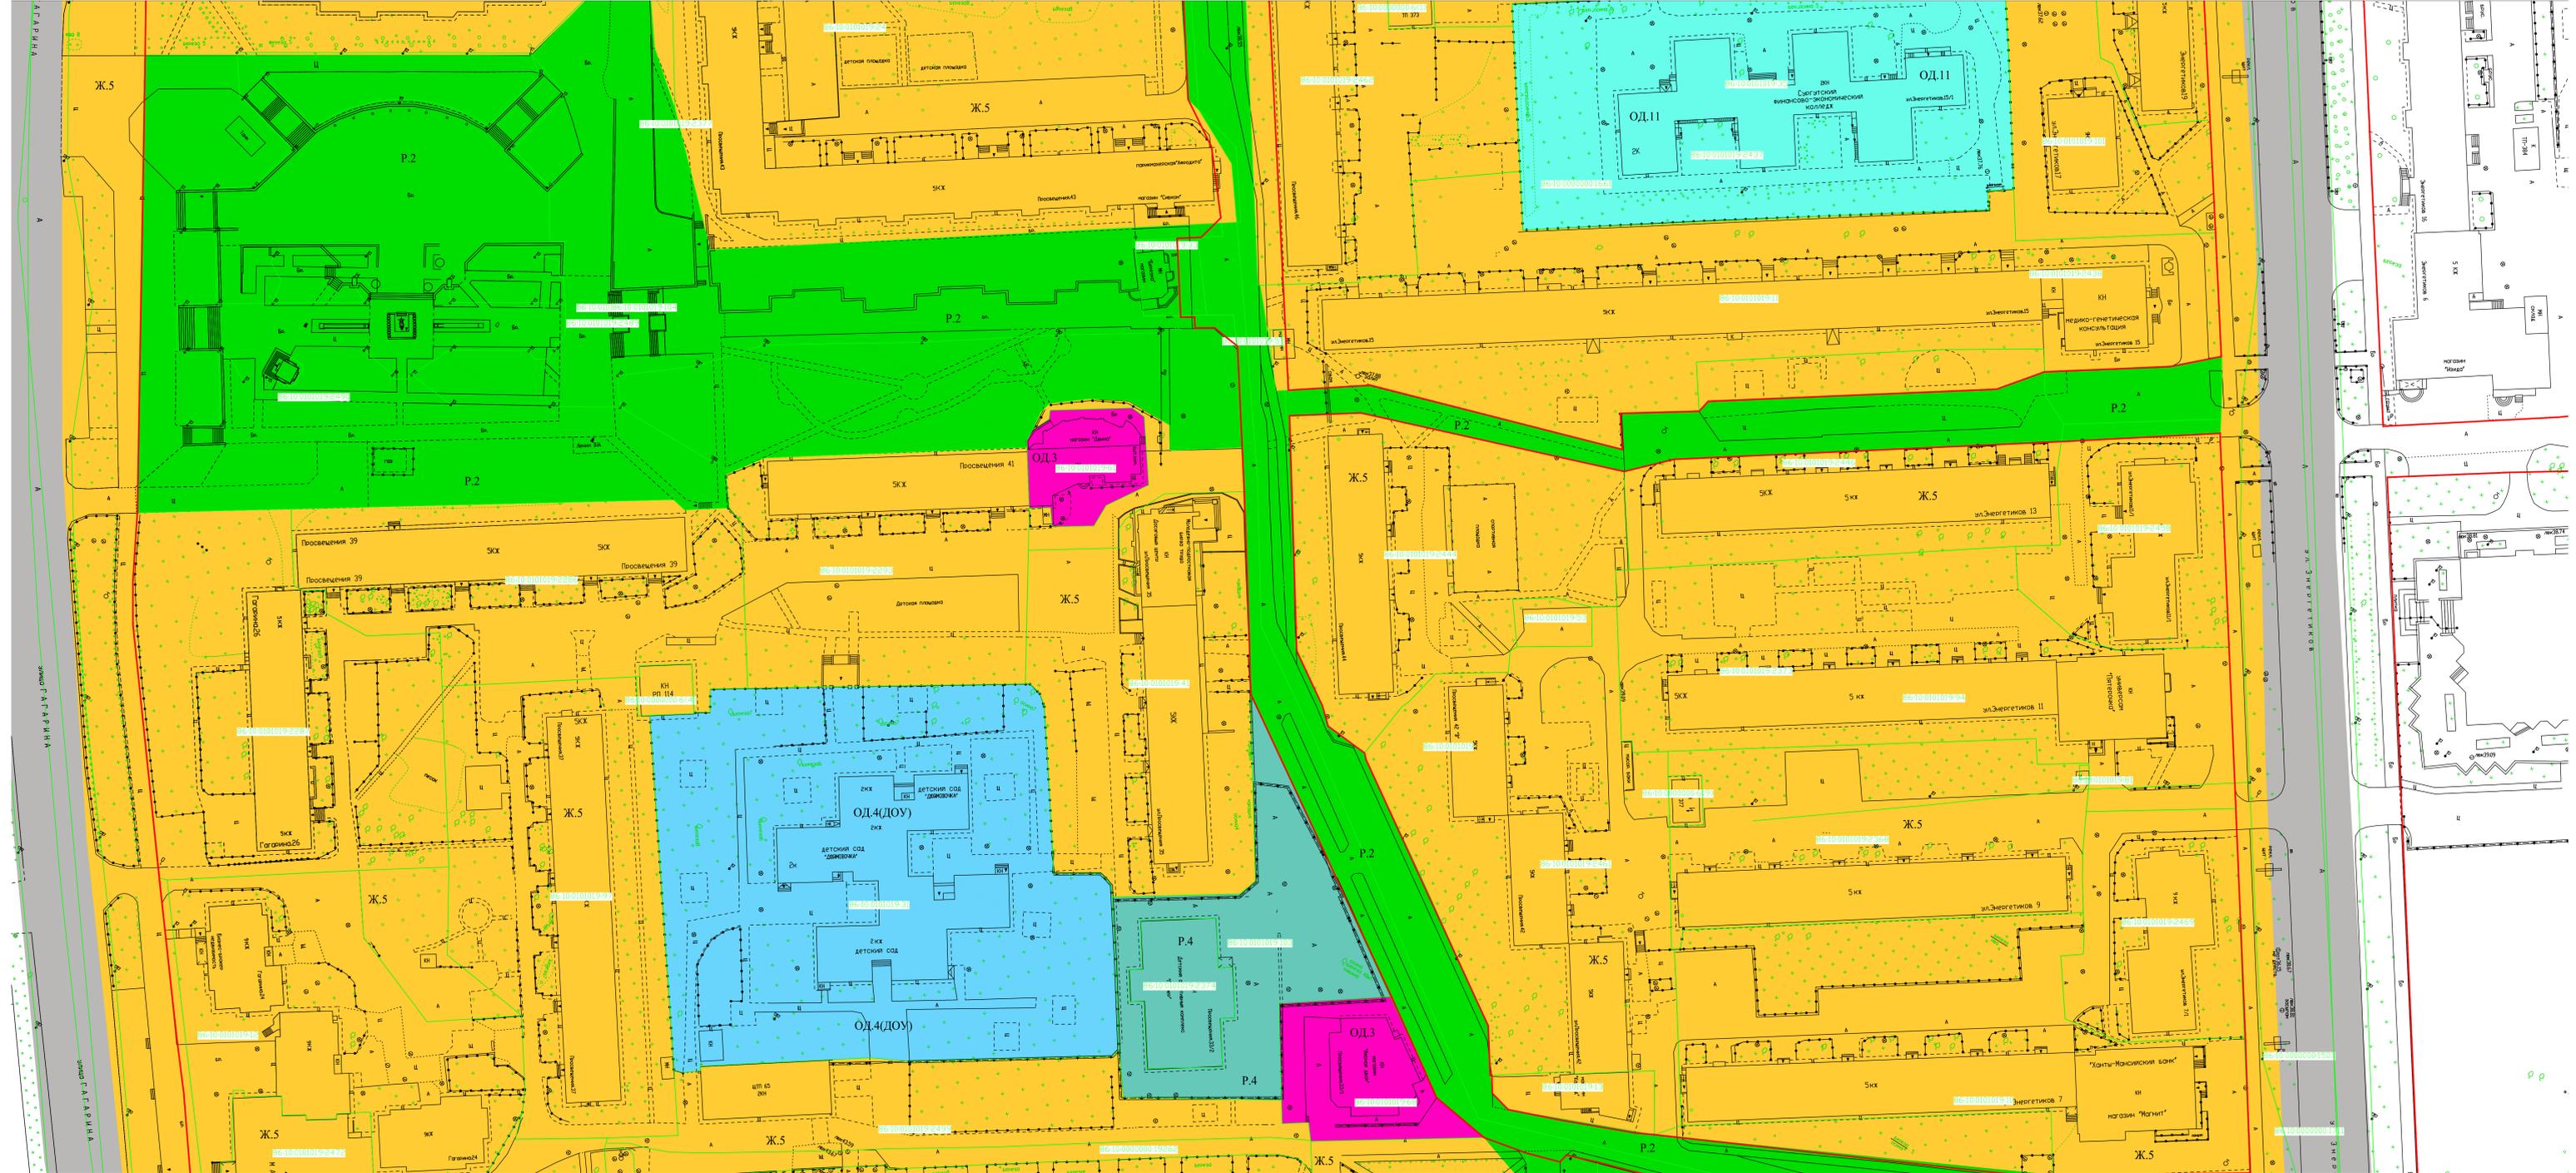

Линия совещания с листом 4

Линия совещания с листом 2

Линия совещания с листом 2


- ОД.1 - зона размещения объектов административно-делового назначения
- ОД.2 - зона размещения объектов торгового назначения и общественного питания
- ОД.3 - зона размещения объектов образования и просвещения
- ОД.4 - зона размещения объектов культурно-досугового назначения
- ОД.11 - зона размещения объектов среднего и высшего профессионального образования
- П.2 - зона озелененных территорий общего пользования
- П.3 - зона размещения объектов спорта
- Ж.5 - зона сложившейся застройки жилыми домами смешанной этажности
- АД - зона автомобильных дорог



1 Система координат МСК-86  
 2 Система высот Балтийская 1977г.

		17-2017-ПМ-2.2.4.2	
		Проект межевания территории микрорайонов 9, 10 в городе Сургуте	
Имя	Косов	Лист	№ 2
Разработчик	Тихомиров	Дата	11.17
Разработчик	Суслов	Дата	11.17
Разработчик	Филиппов	Дата	11.17
И.номер	Тихомиров	Дата	11.17
		Страна	П
		Лист	2
		Листов	
		Проект межевания территории: Материалы по обоснованию. Основные решения.	
		План функционально-правового зонирования территории М 1:500	
		ООО "Инженерный Центр" Сургут	

Формат А2,4

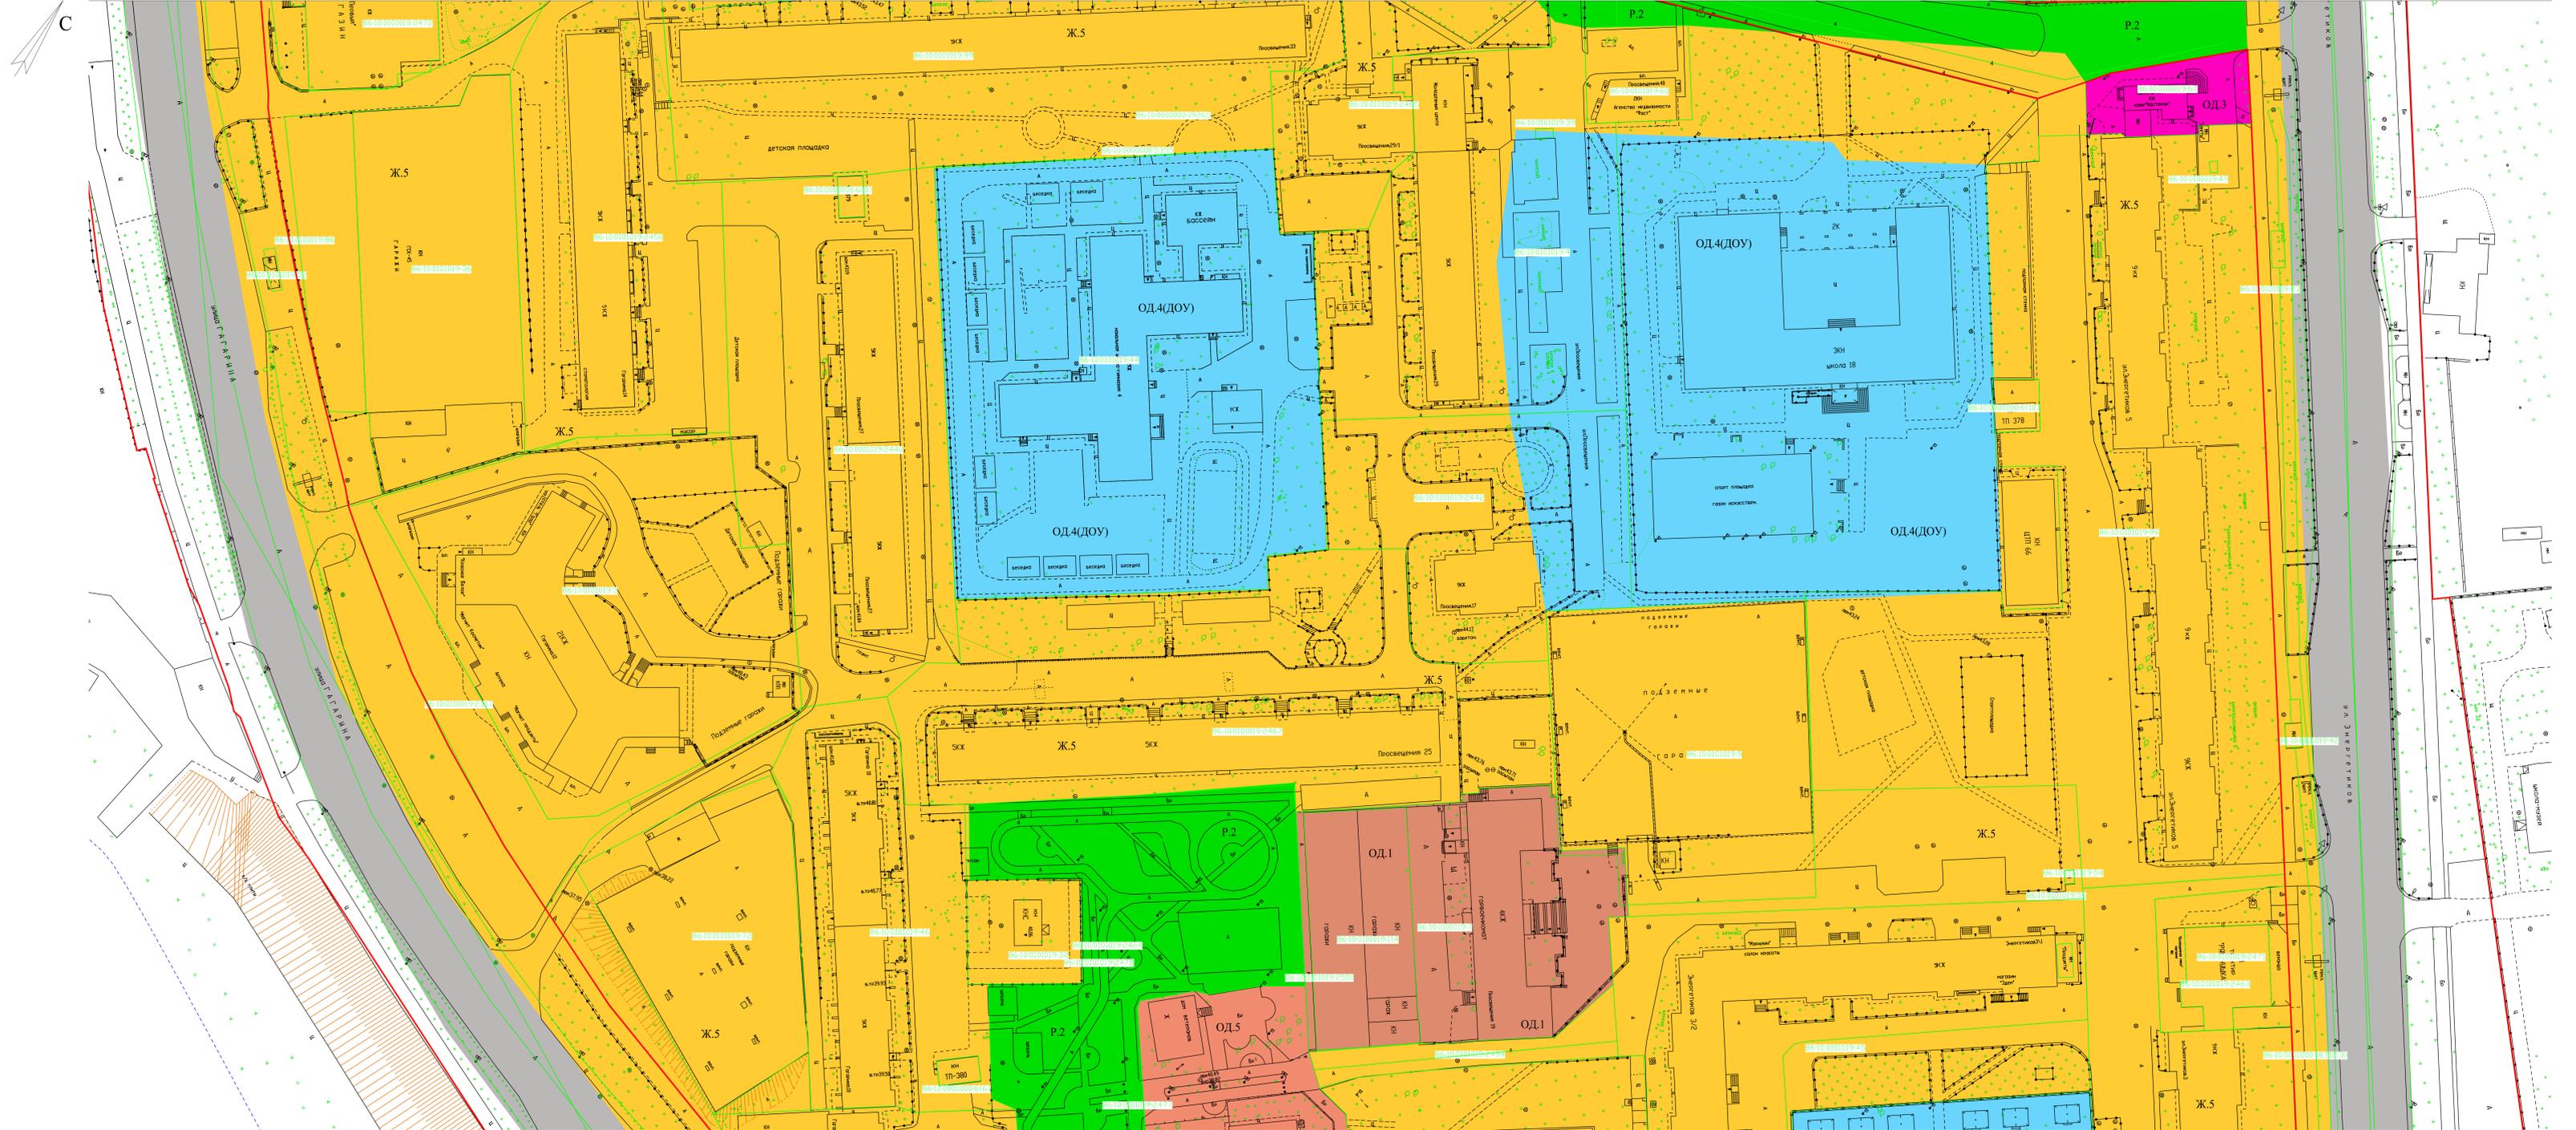

- OD1 - зона размещения объектов административно-делового назначения
- OD2 - зона размещения объектов торгового назначения и общественного питания
- OD3 - зона размещения объектов образования и просвещения
- OD4 - зона размещения объектов культурно-досугового назначения
- OD5 - зона размещения объектов среднего и высшего профессионального образования
- P2 - зона озелененных территорий общего пользования
- P4 - зона размещения объектов спорта
- Ж.5 - зона сложившейся застройки жилыми домами смешанной этажности
- A1 - зона автомобильных дорог




1 Система координат МСК-86  
 2 Система высот Балтийская 1977

— Изображение "Красная линия"  
 — Зелёные участки "Розовый"

17-2017-ПМ-2.2.4.3					
Проект межевания территории микрорайонов 9, 10 в городе Сургуте					
Имя	Кол. листов	Лист	Руководитель	Дата	Страна
Разработчик	Составил	11.17	Тихомиров	11.17	Лист
Разработчик	Фигурант	11.17	Сургут	11.17	Листов
Проект межевания территории. Основные решения.					II
План функционально-правового зонирования территории М 1:500					3
И.контр.	Тихомиров	11.17	ООО "Инженерный центр"		Листов
					с. Сургут





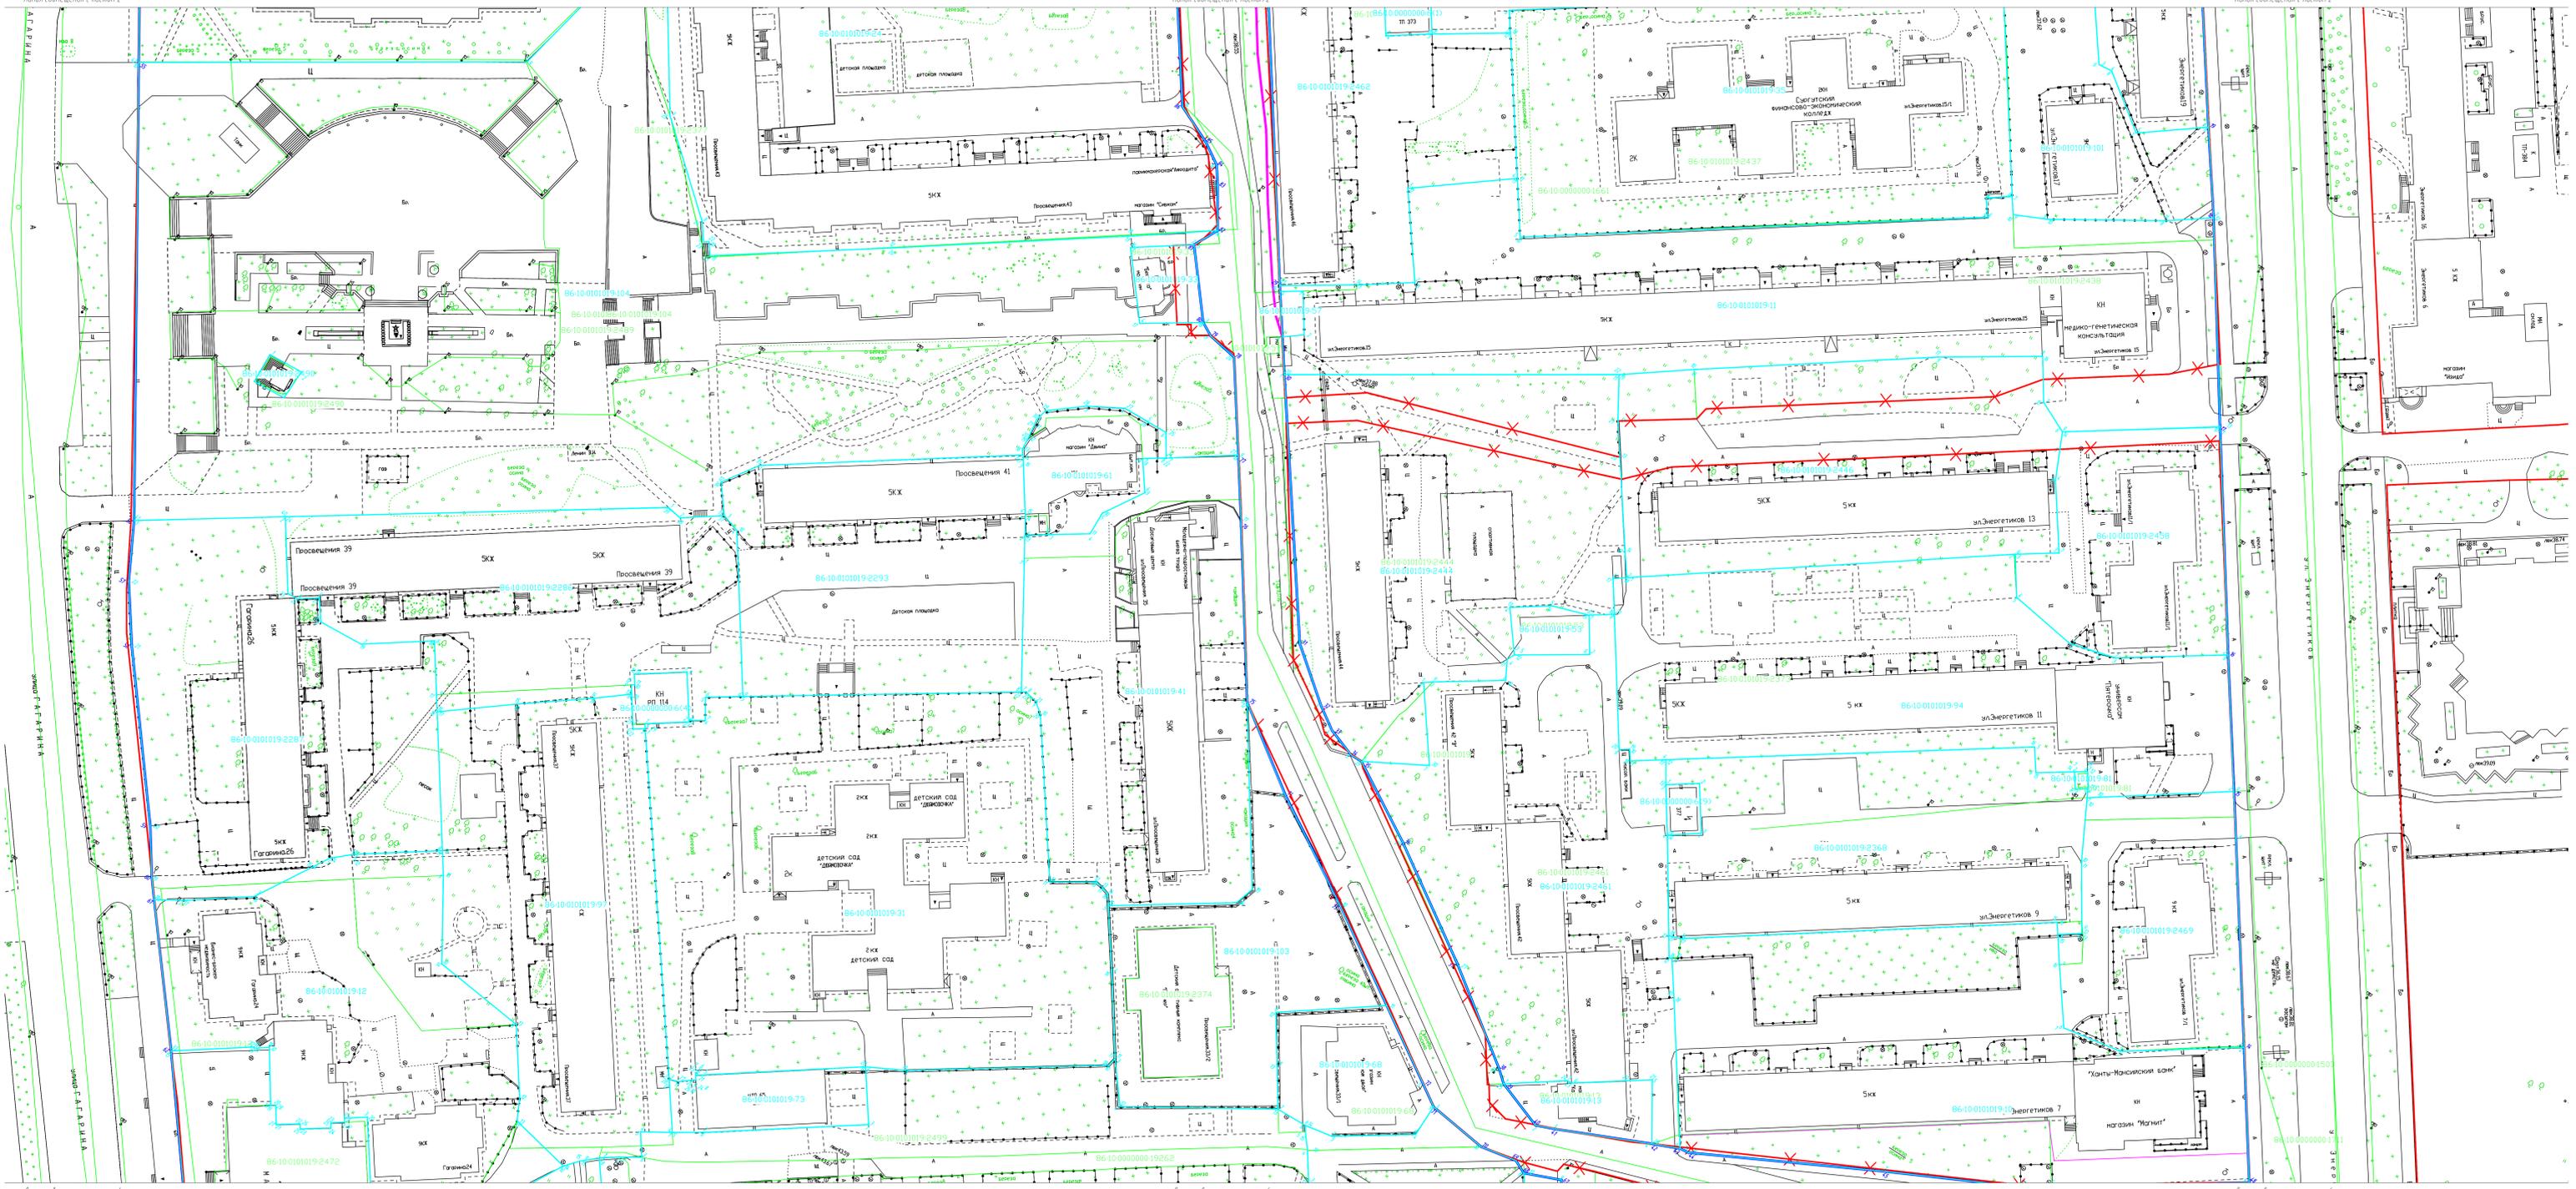


- Проектные "Красные линии"
- Проектные зеленые участки "ПМТ 2017"
- Застывшие "Красные линии"
- Зеленые участки "Розетт"
- Точки условной выборки ЭЗ, Красных линий и Сервитута

1 Система координат: МСК-86  
 2 Система высот: Балтийская 1977г.

17-2017-ПМ-2.2.5.2					
Проект межевания территории микрорайонов 9, 10 в городе Surgut					
Имя	Кол. лист.	В. у. д. м.	Подпись	Дата	Лист
Рук. проектом	Тихомиров			11.17	2
Разраб.	Суслов			11.17	2
Разраб.	Филиппов			11.17	2
Н. контрол.	Тихомиров			11.17	2

ООО "Инженерный центр "Сургут"  
 628000, г. Сургут, ул. Мухоморова, д. 10  
 Формат А2,4

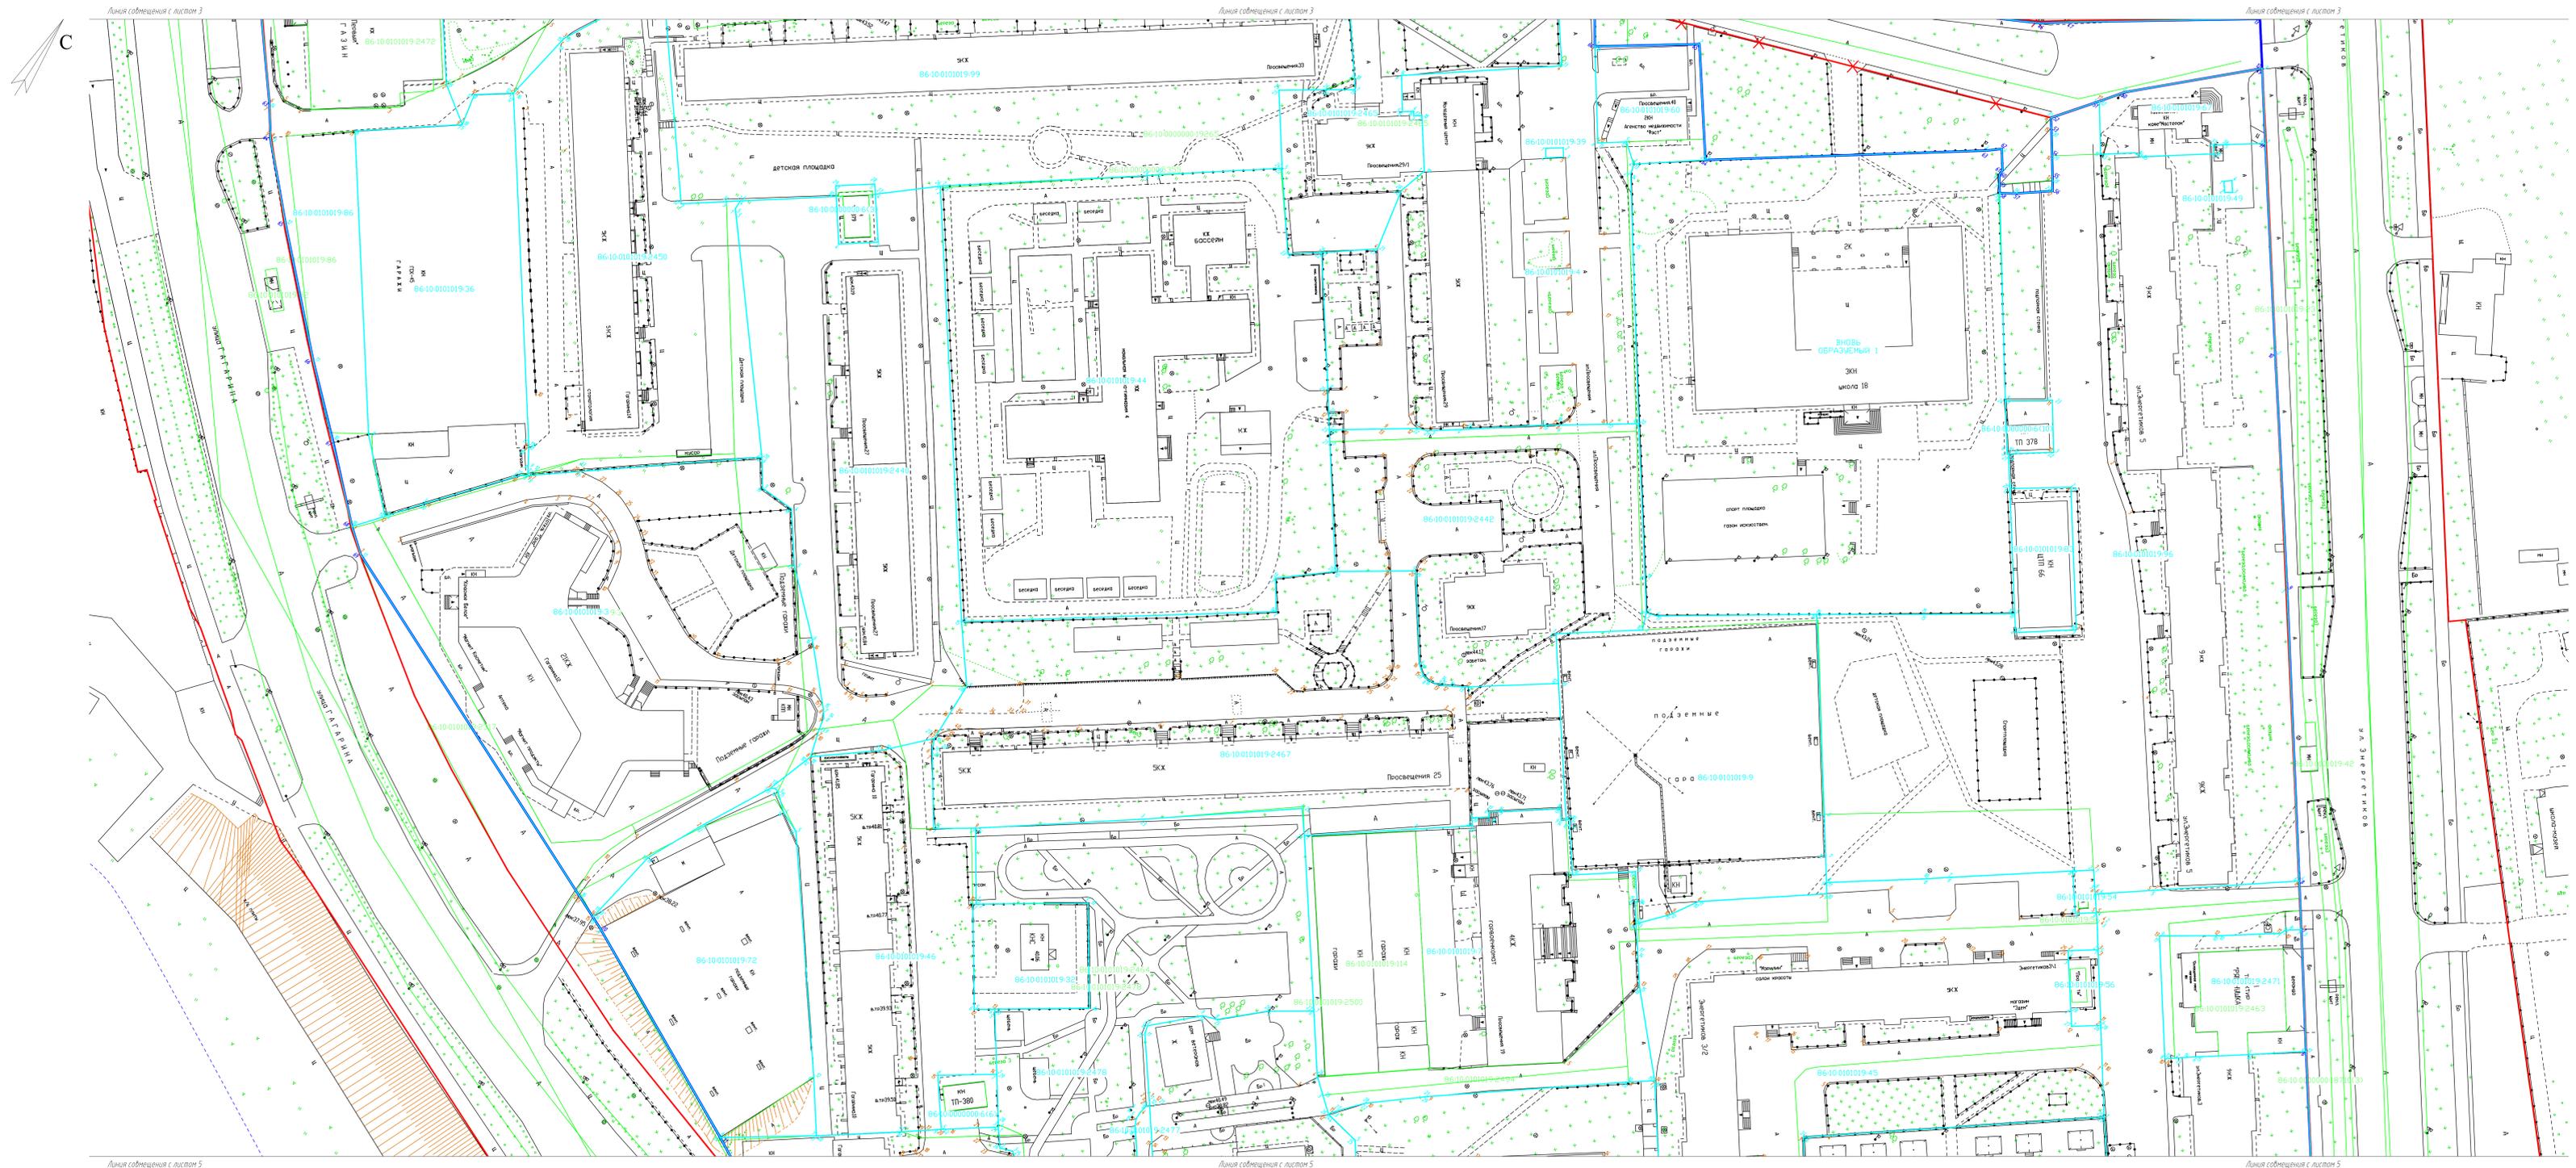

Линия совмещения с листом 2

Линия совмещения с листом 3

Линия совмещения с листом 3

Линия совмещения с листом 2

Линия совмещения с листом 3

Линия совмещения с листом 3



- Проектные "Красные линии"
- Проектные земельные участки "ПМТ 2017"
- Утвержденные "Красные линии"
- Земельные участки "Разделител"
- 6+8+9+ — Точки узлов подпорной ЭК, Красных линий и Сервитута

1 Система координат: СК-86  
2 Система высот: Балтийская 1977г.



17-2017-ПМ-2.2.5.3					
Проект межевания территории микрорайонов 9, 10 в городе Surgut					
Имя	Код	Лист	В. д. м.	Полном.	Дата
Разр.	Тихомиров				11.17
Разр.	Суслова				11.17
Разр.	Филиппов				11.17
Н. контр.	Тихомиров				11.17

Проект межевания территории. Материалы по обоснованию. Основные решения.		
Страна	Лист	Листов
П	3	

Схема границ образуемых земельных участков М 1:500	
ООО "Инженеринг-Сургут"	Фирма А.С.Х.



1 Система координат: МСК-86  
 2 Система высот: Балтийская 1977г.

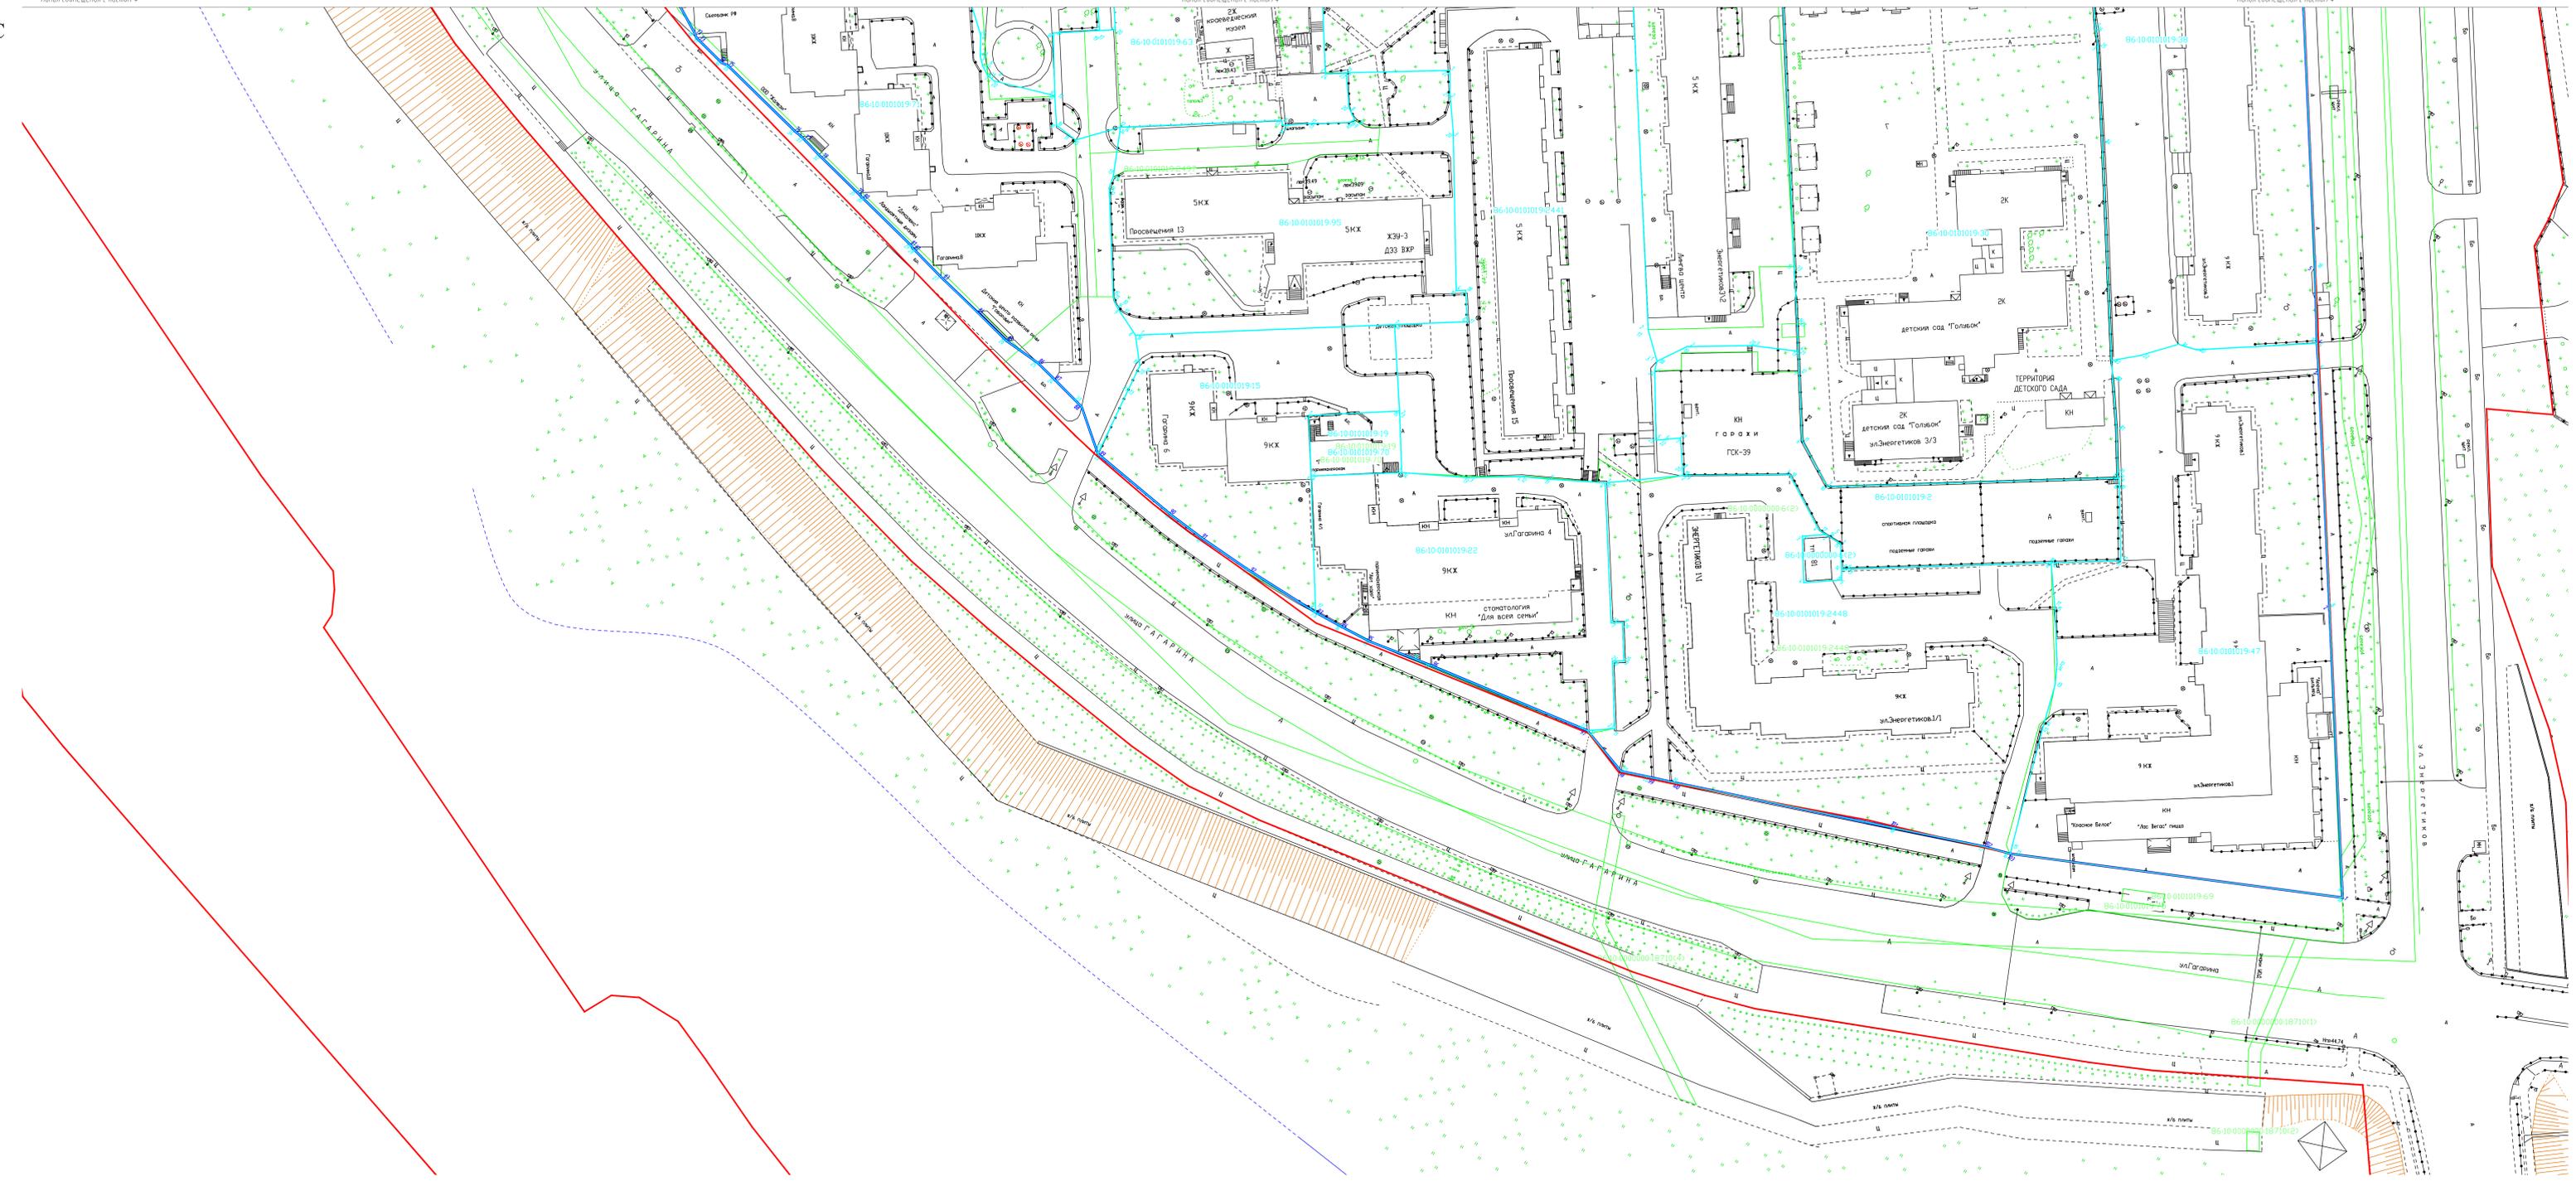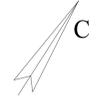- Проектные "Красные линии"
- Проектные земельные участки "ПМТ 2017"
- Завержденные "Красные линии"
- Земельные участки "Разделен"
- Точки узлов подвозов Э/Э, Красных линий и Сервитута

17-2017-ПМ-2.2.5.4					
Проект межевания территории микрорайонов 9, 10 в городе Сургуте					
Изм.	Кол. экз.	Лист	В. изм.	Полном.	Дата
Рук.проект	Тихомиров				11.17
Разраб.	Суслова				11.17
Разраб.	Филиппов				11.17
Н. контр.	Тихомиров				11.17

Проект межевания территории:			Страна	Лист	Листов
Материалы по обоснованию:			П	4	Листов
Основные решения:					
Схема границ образуемых земельных участков			ООО "Инженерный центр Сургут"		
М 1:500			Формат А2, С4		

**ПРИКАЗ**  
Об утверждении границ, проекта охраны, требований и осуществлению деятельности в границах территории объекта культурного наследия регионального значения «Достопримечательное место «Культурный слой Сургута»»  
г. Ханты-Мансийск  
«25» февраля 2017 года № 1-п

В соответствии с Федеральным законом от 25 июня 2002 года № 71-ФЗ «Об объектах культурного наследия (памятников истории и культуры) народов Российской Федерации», Законом Ханты-Мансийского автономного округа - Югры от 29 июня 2006 года № 64-01 «О сохранении, использовании, популяризации и государственной охране объектов культурного наследия в Ханты-Мансийском автономном округе - Югре», постановлением Правительства Ханты-Мансийского автономного округа - Югры от 14 ноября 2013 года № 488-01 «О внесении в единый государственный реестр объектов культурного наследия (памятников истории и культуры) народов Российской Федерации выявленных объектов культурного наследия Ханты-Мансийского автономного округа - Югры», в целях обеспечения охраны объекта культурного наследия **уведомляю:**

1. Уведомляю:  
- границу территории объекта культурного наследия регионального значения «Достопримечательное место «Культурный слой Сургута», расположенного в городе Сургуте Ханты-Мансийского автономного округа - Югры (приложение 1, 2, 3);

предмет охраны объекта культурного наследия регионального значения «Достопримечательное место «Культурный слой Сургута»» (приложение 4);

требования к осуществлению деятельности в границах территории объекта культурного наследия регионального значения «Достопримечательное место «Культурный слой Сургута»» (приложение 5);

2. Рекомендую органам местного самоуправления муниципалитета образования городской округ город Сургут в пределах своей компетенции:

2.1. Учитывать и отображать границу территории объекта культурного наследия регионального значения «Достопримечательное место «Культурный слой Сургута»» в документах территориального планирования, правил землепользования и застройки, документации по планировке территории, в случае необходимости вносить в указанные документы изменения в установленном порядке;

2.2. Обеспечить соблюдение требований к осуществлению деятельности в границах территории объекта культурного наследия регионального значения «Достопримечательное место «Культурный слой Сургута», утвержденных настоящим приказом.

3. Настоящий приказ опубликовать в газете «Новости Югры».



4. Настоящий приказ вступает в силу со дня его официального опубликования.

5. Контроль за исполнением приказа возложить на заместителя руководителя Службы государственной охраны объектов культурного наследия Ханты-Мансийского автономного округа - Югры.

Руководитель Службы *А.Н. Кондратьев*

Приложение 1  
к приказу Службы государственной охраны объектов культурного наследия Ханты-Мансийского автономного округа - Югры от «25» февраля 2017 г. № 1-п

Схема границ территории объекта культурного наследия регионального значения «Достопримечательное место «Культурный слой Сургута»»

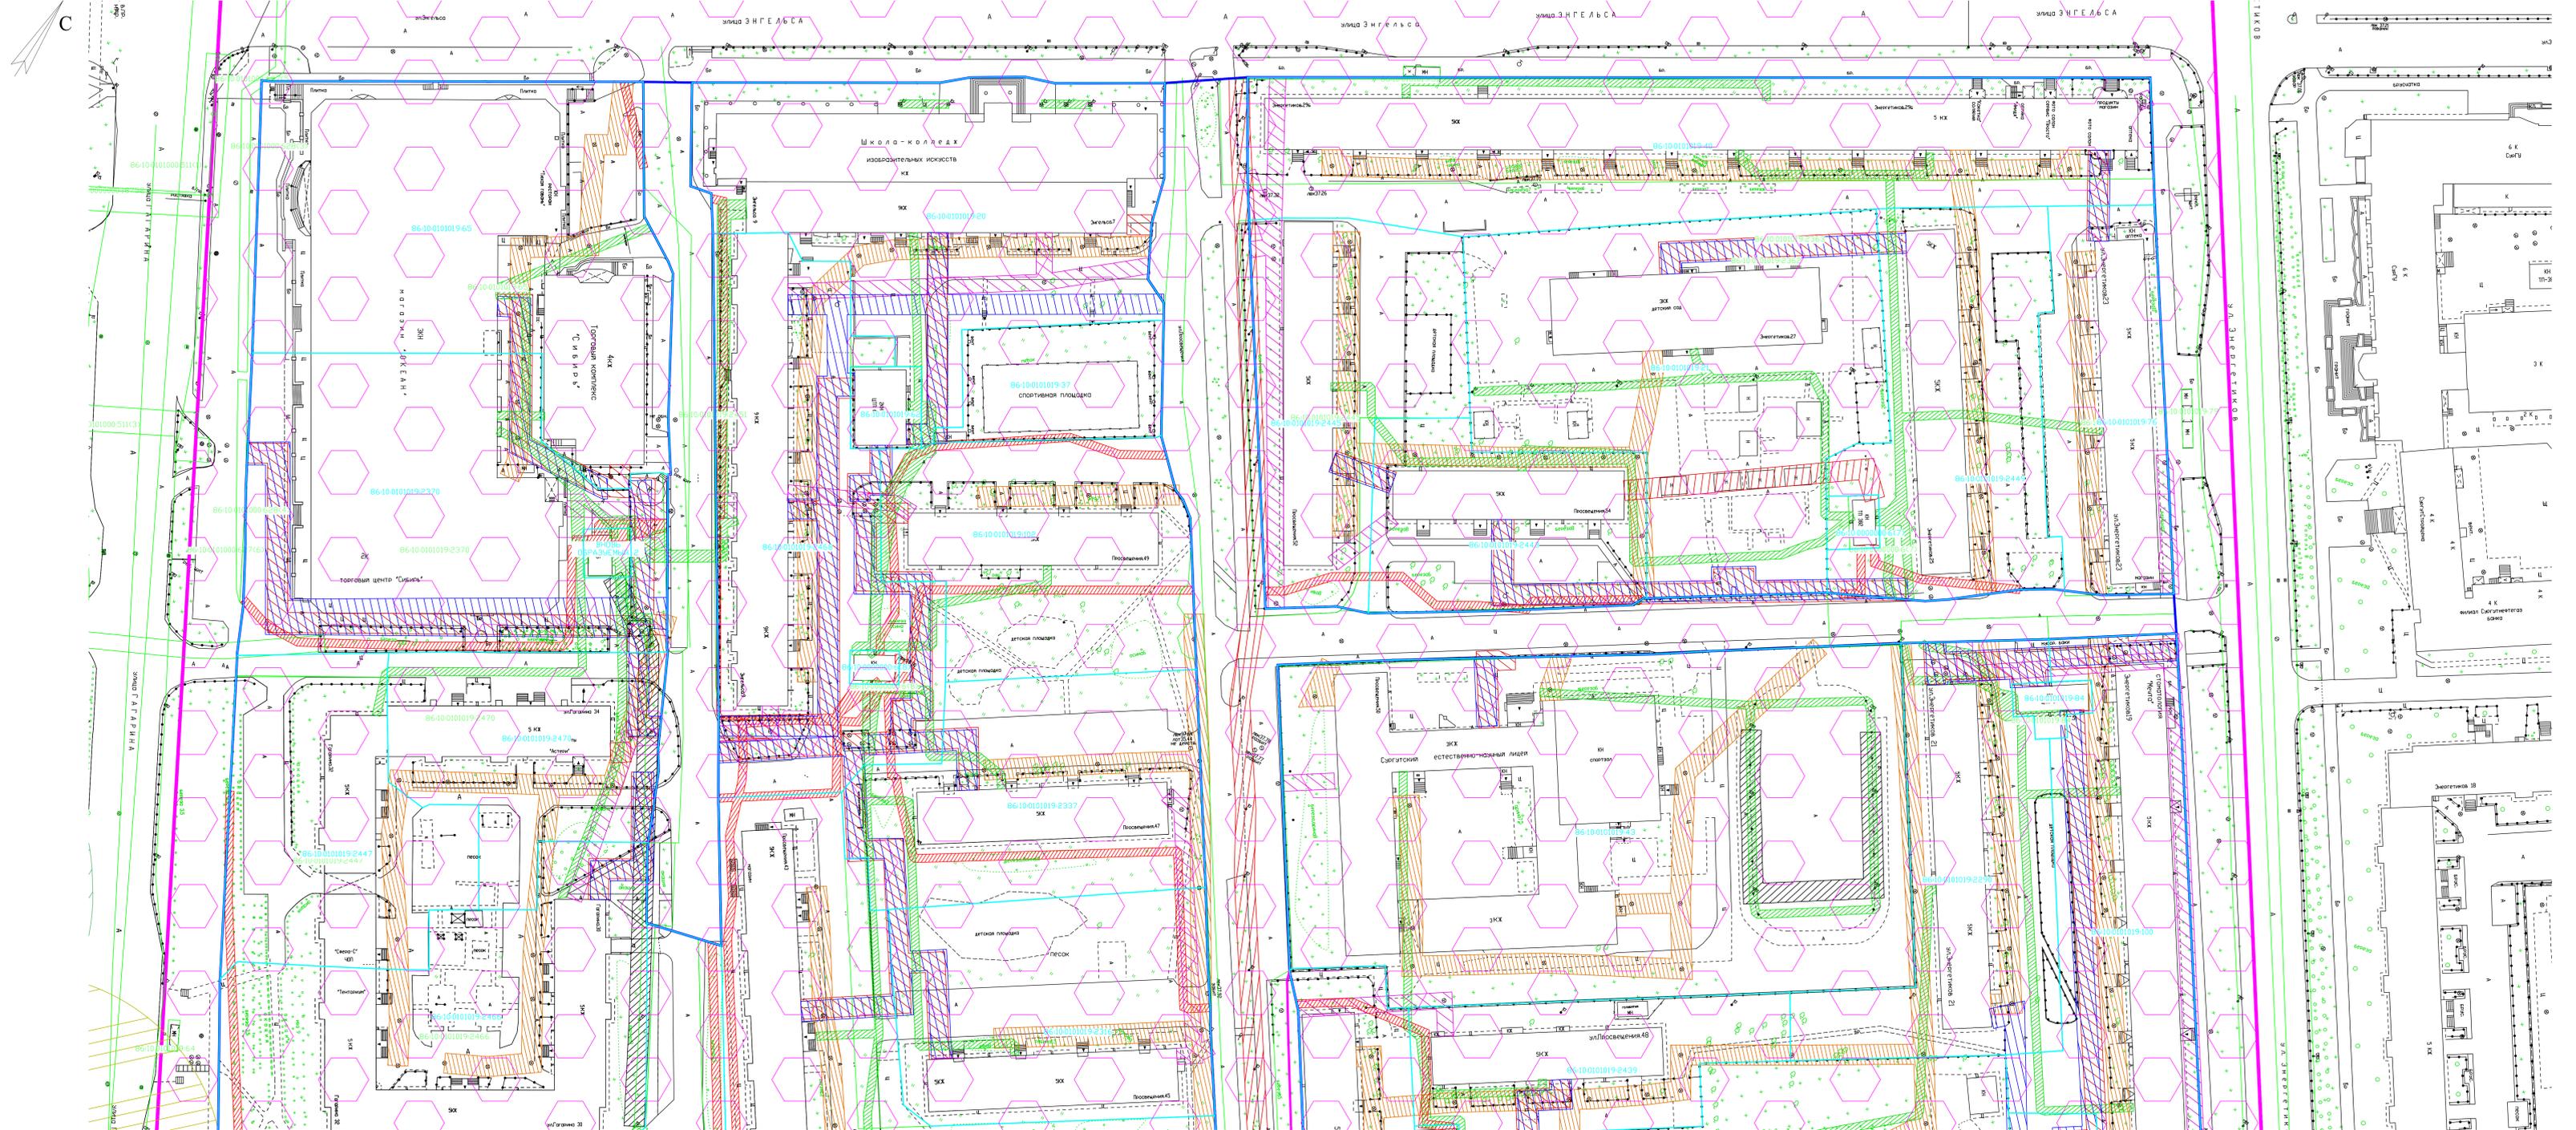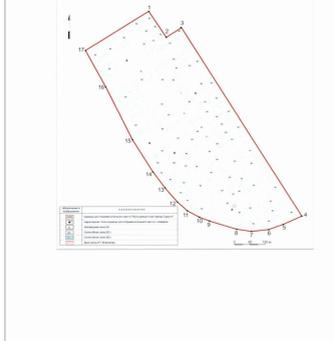

1 Система координат МСК-86  
2 Система высот Балтийская 1973г.

17-2017-ПМ-2.2.6.1  
Проект межевания территории микрорайонов 9, 10 в городе Сургуте

Имя	Код	Лист	В. д. м.	Полном.	Дата
Рук.проект	Талкомар	11.17			
Разраб.	Суслова	11.17			
Разраб.	Филиппов	11.17			
Н.контр.	Талкомар	11.17			

Проект межевания территории:  
Материалы по обоснованию:  
Основные решения:

Содерж.	Лист	Листов
II	1	4

Схема границ зон с особыми условиями использования территорий М 1:500

ООО "ЭПИЦЕНТ" г.Сургут  
Формат А2,4

Легенда:

- Проектные "Красные линии"
- Земельные участки "Розовые"
- Проектные земельные участки "ПМТ 2017"
- Особа охраняемая территория (ООТ) (МР 9-10)
- Водоохранная зона
- Иные зоны
- Особа охраняемая территория (ООТ) (Дан А.Г. Клепикова)
- Охранная зона Электростанция 10 кВ
- Охранная зона Электростанция 0,4 кВ
- Охранная зона Фекальная канализация
- Охранная зона Водопровод
- Охранная зона Теплотрасса
- Охранная зона Телефонный кабель (Связь)
- Охранная зона Уличное освещение
- Охранная зона ЛЭП
- Охранная зона Газопровод

Схема расположения листов

**ПРИКАЗ**  
**СЛУЖБА ГОСУДАРСТВЕННОЙ ОХРАНЫ**  
**ОБЪЕКТОВ КУЛЬТУРНОГО НАСЛЕДИЯ**  
**ХАНТЫ-МАНСИЙСКОГО АВТОНОМНОГО ОКРУГА – ЮГРЫ**

Об утверждении границ, проекта охраны, требований и осуществлению деятельности в границах территории объекта культурного наследия регионального значения «Достопримечательное место «Културный слай Сурута»» г. Ханты-Мансийск «25» февраля 2017 года № 11-пн

В соответствии с Федеральным законом от 25 июня 2002 года № 71-ФЗ «Об объектах культурного наследия (памятников истории и культуры) народов Российской Федерации», Законом Ханты-Мансийского автономного округа – Югры от 29 июня 2006 года № 64-01 об охране, использовании, популяризации и государственной охране объектов культурного наследия в Ханты-Мансийском автономном округе – Югре, постановлением Правительства Ханты-Мансийского автономного округа – Югры от 14 ноября 2013 года № 488-01 «О внесении в единый государственный реестр объектов культурного наследия (памятников истории и культуры) народов Российской Федерации выявленных объектов культурного наследия Ханты-Мансийского автономного округа – Югры», в целях обеспечения охраны объектов культурного наследия **устанавливаю:**



1. Утвердить:
  - границу территории объекта культурного наследия регионального значения «Достопримечательное место «Културный слай Сурута», расположенного в городе Суруте Ханты-Мансийского автономного округа – Югры (приложение 1, 2, 3);

2. Предмет охраны объекта культурного наследия регионального значения «Достопримечательное место «Културный слай Сурута» (приложение 4);
3. Требования к осуществлению деятельности в границах территории объекта культурного наследия регионального значения «Достопримечательное место «Културный слай Сурута» (приложение 5);
4. Реализация органами местного самоуправления минимального образования городской округ город Суруте в пределах своей компетенции:
  - 4.1. Учитывать и отображать границу территории объекта культурного наследия регионального значения «Достопримечательное место «Културный слай Сурута» в документах территориального планирования, правил землепользования и застройки, документации по планировке территории, в случае необходимости вносить в указанные документы изменения в установленном порядке;
  - 4.2. Обеспечить соблюдение требований к осуществлению деятельности в границах территории объекта культурного наследия регионального значения «Достопримечательное место «Културный слай Сурута», утвержденных настоящим приказом;
  - 4.3. Настоящий приказ опубликовать в газете «Югорский вестник»;
  - 4.4. Настоящий приказ вступает в силу со дня его официального опубликования;
  - 4.5. Контроль за исполнением приказа возложить на заместителя руководителя Службы государственной охраны объектов культурного наследия Ханты-Мансийского автономного округа – Югры.

Руководитель Службы *А.Н. Кошаркин*

Приложение 1  
 к приказу Службы государственной охраны объектов культурного наследия Ханты-Мансийского автономного округа – Югры от «25» февраля 2017 г. № 11-пн

Схема границ территории объекта культурного наследия регионального значения «Достопримечательное место «Културный слай Сурута»»

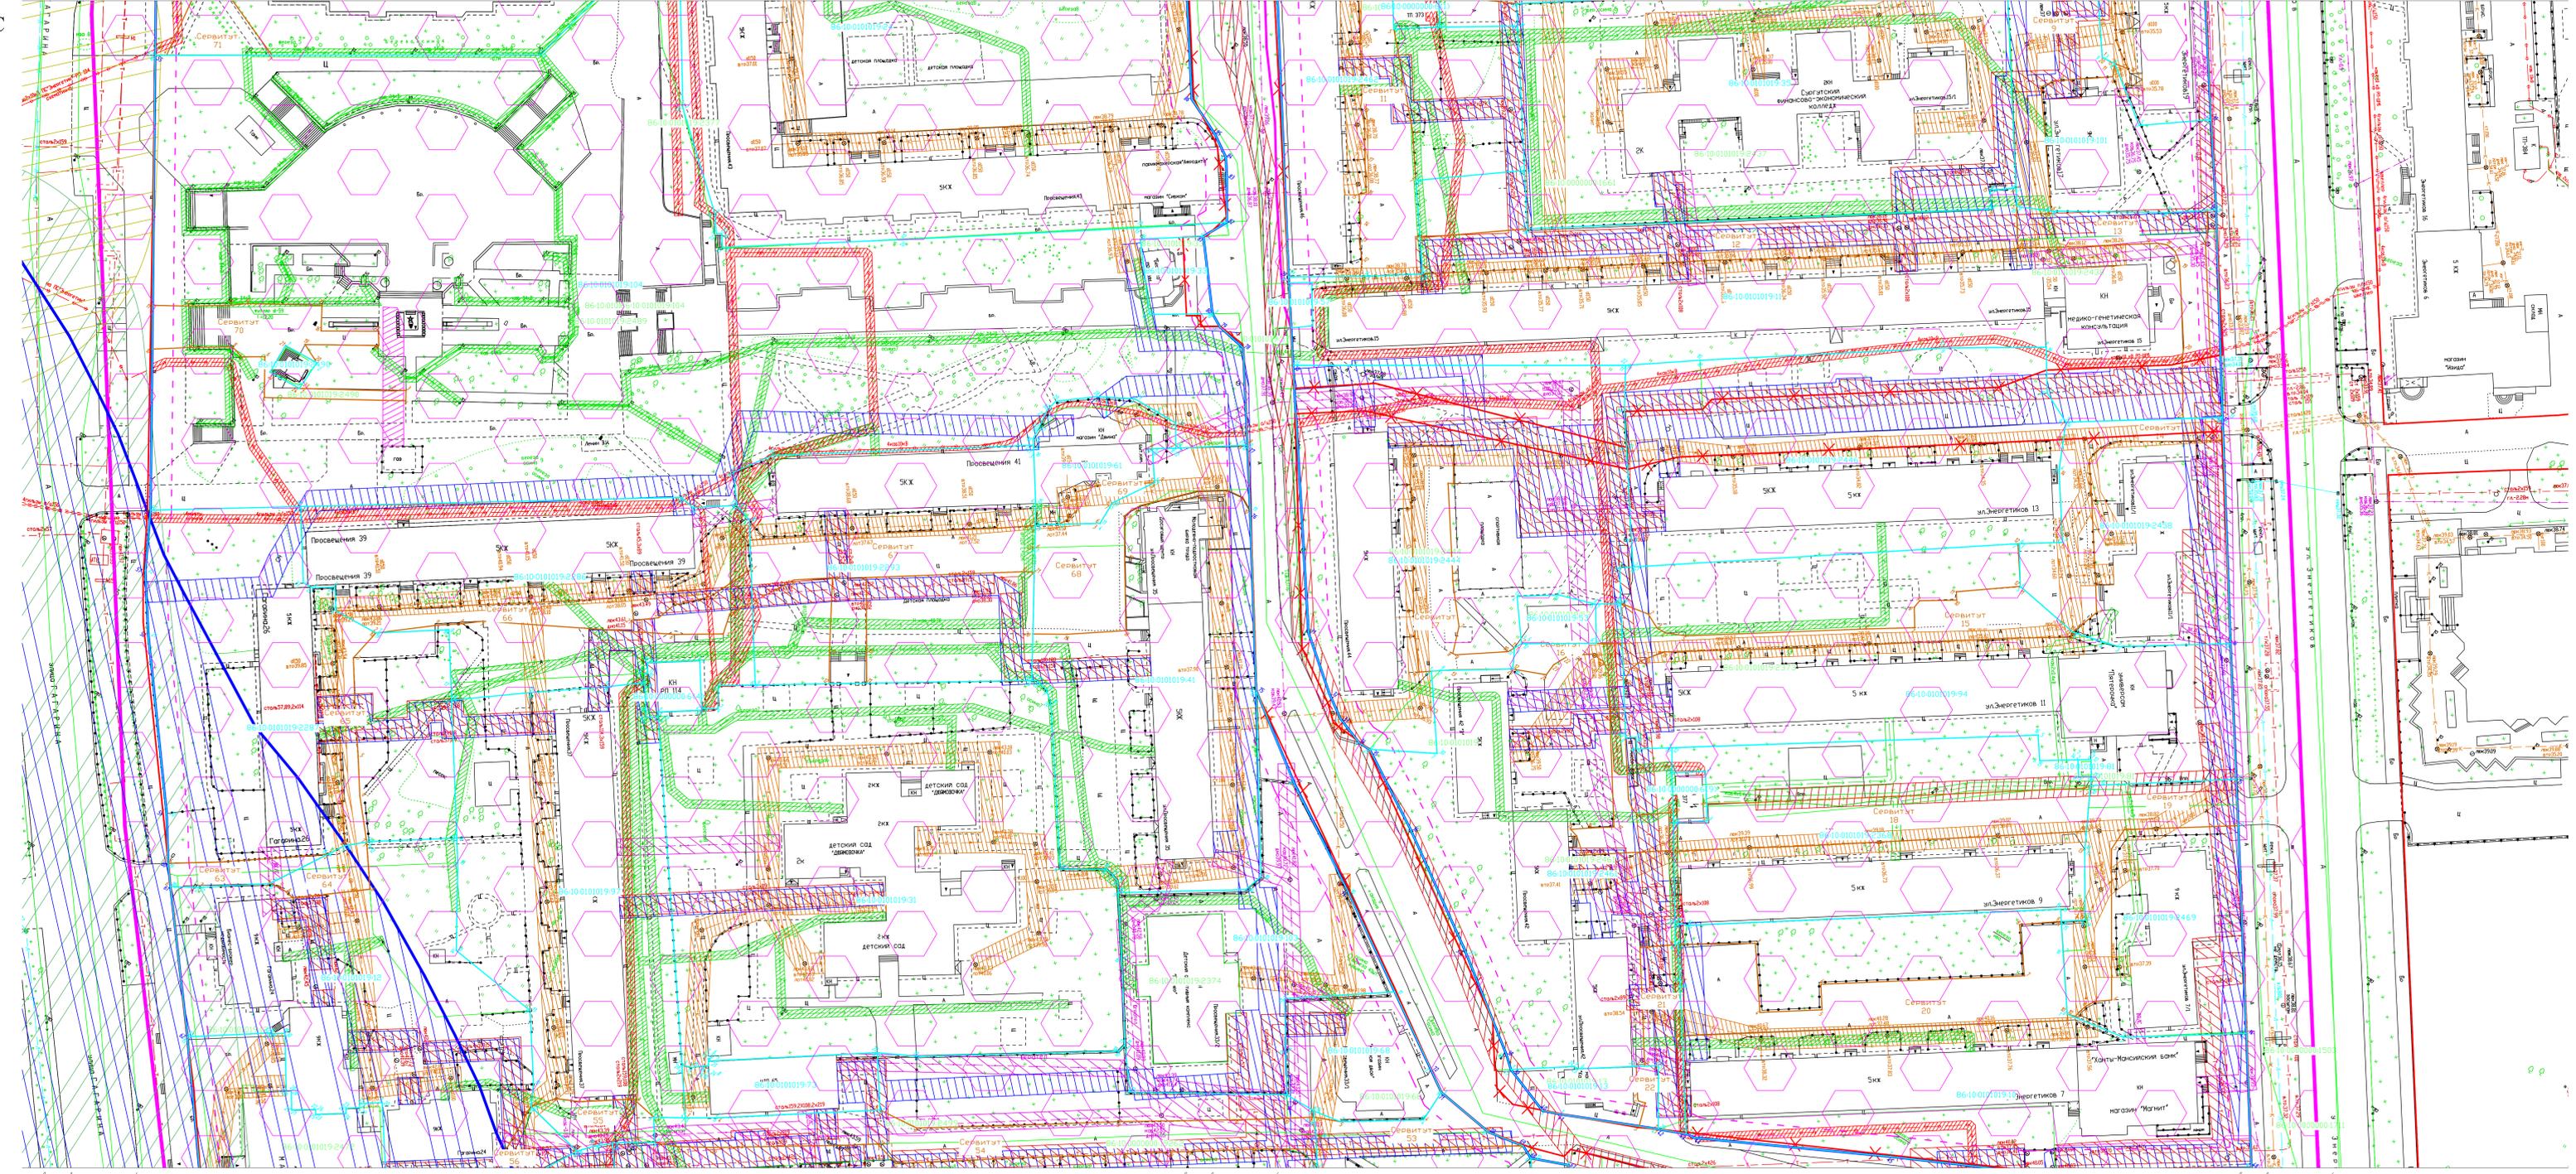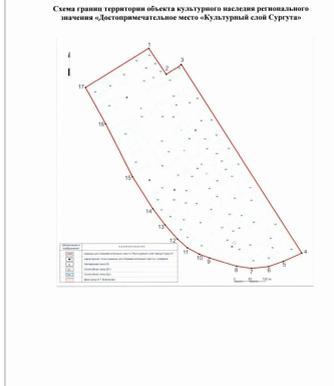

- Схема расположения листов
- Проектные «Красные линии»
  - Земельные участки «Розеестр»
  - Проектные земельные участки «ПМТ 2017»
  - Особа охраняемая территория (ООТ) (МР 9-10)
  - Водоохранная зона
  - Иные зоны
  - Особа охраняемая территория (ООТ) (Дан А.Г. Клепиков)
  - Охранная зона Электростанция 10 кВ
  - Охранная зона Электростанция 0,4 кВ
  - Охранная зона Фекальной канализации
  - Охранная зона Водоотвода
  - Охранная зона Теплотрасса
  - Охранная зона Телефонной кабель (связь)
  - Охранная зона Уличное освещение
  - Охранная зона ЛЭП
  - Охранная зона Газопровода

1 Система координат МСК-86  
 2 Система высот Балтийская 1973г.

Имя	Код	Лист	В. д. м.	Полном.	Дата
Разр.	Суханов	11.17			
Разр.	Филиппов	11.17			
Н. контро.	Тихомиров	11.17			

17-2017-ПМ-2.2.6.2  
 в городе Суруте

Проект	Содержание	Состав	Лист	Листов
Проект межевания территории	Материалы по обоснованию	II	2	Листов
Основные решения				


Схема границ зон с особыми условиями использования территорий М 1:500

ООО «Инженеринг-Сургут»

Формат А2,4





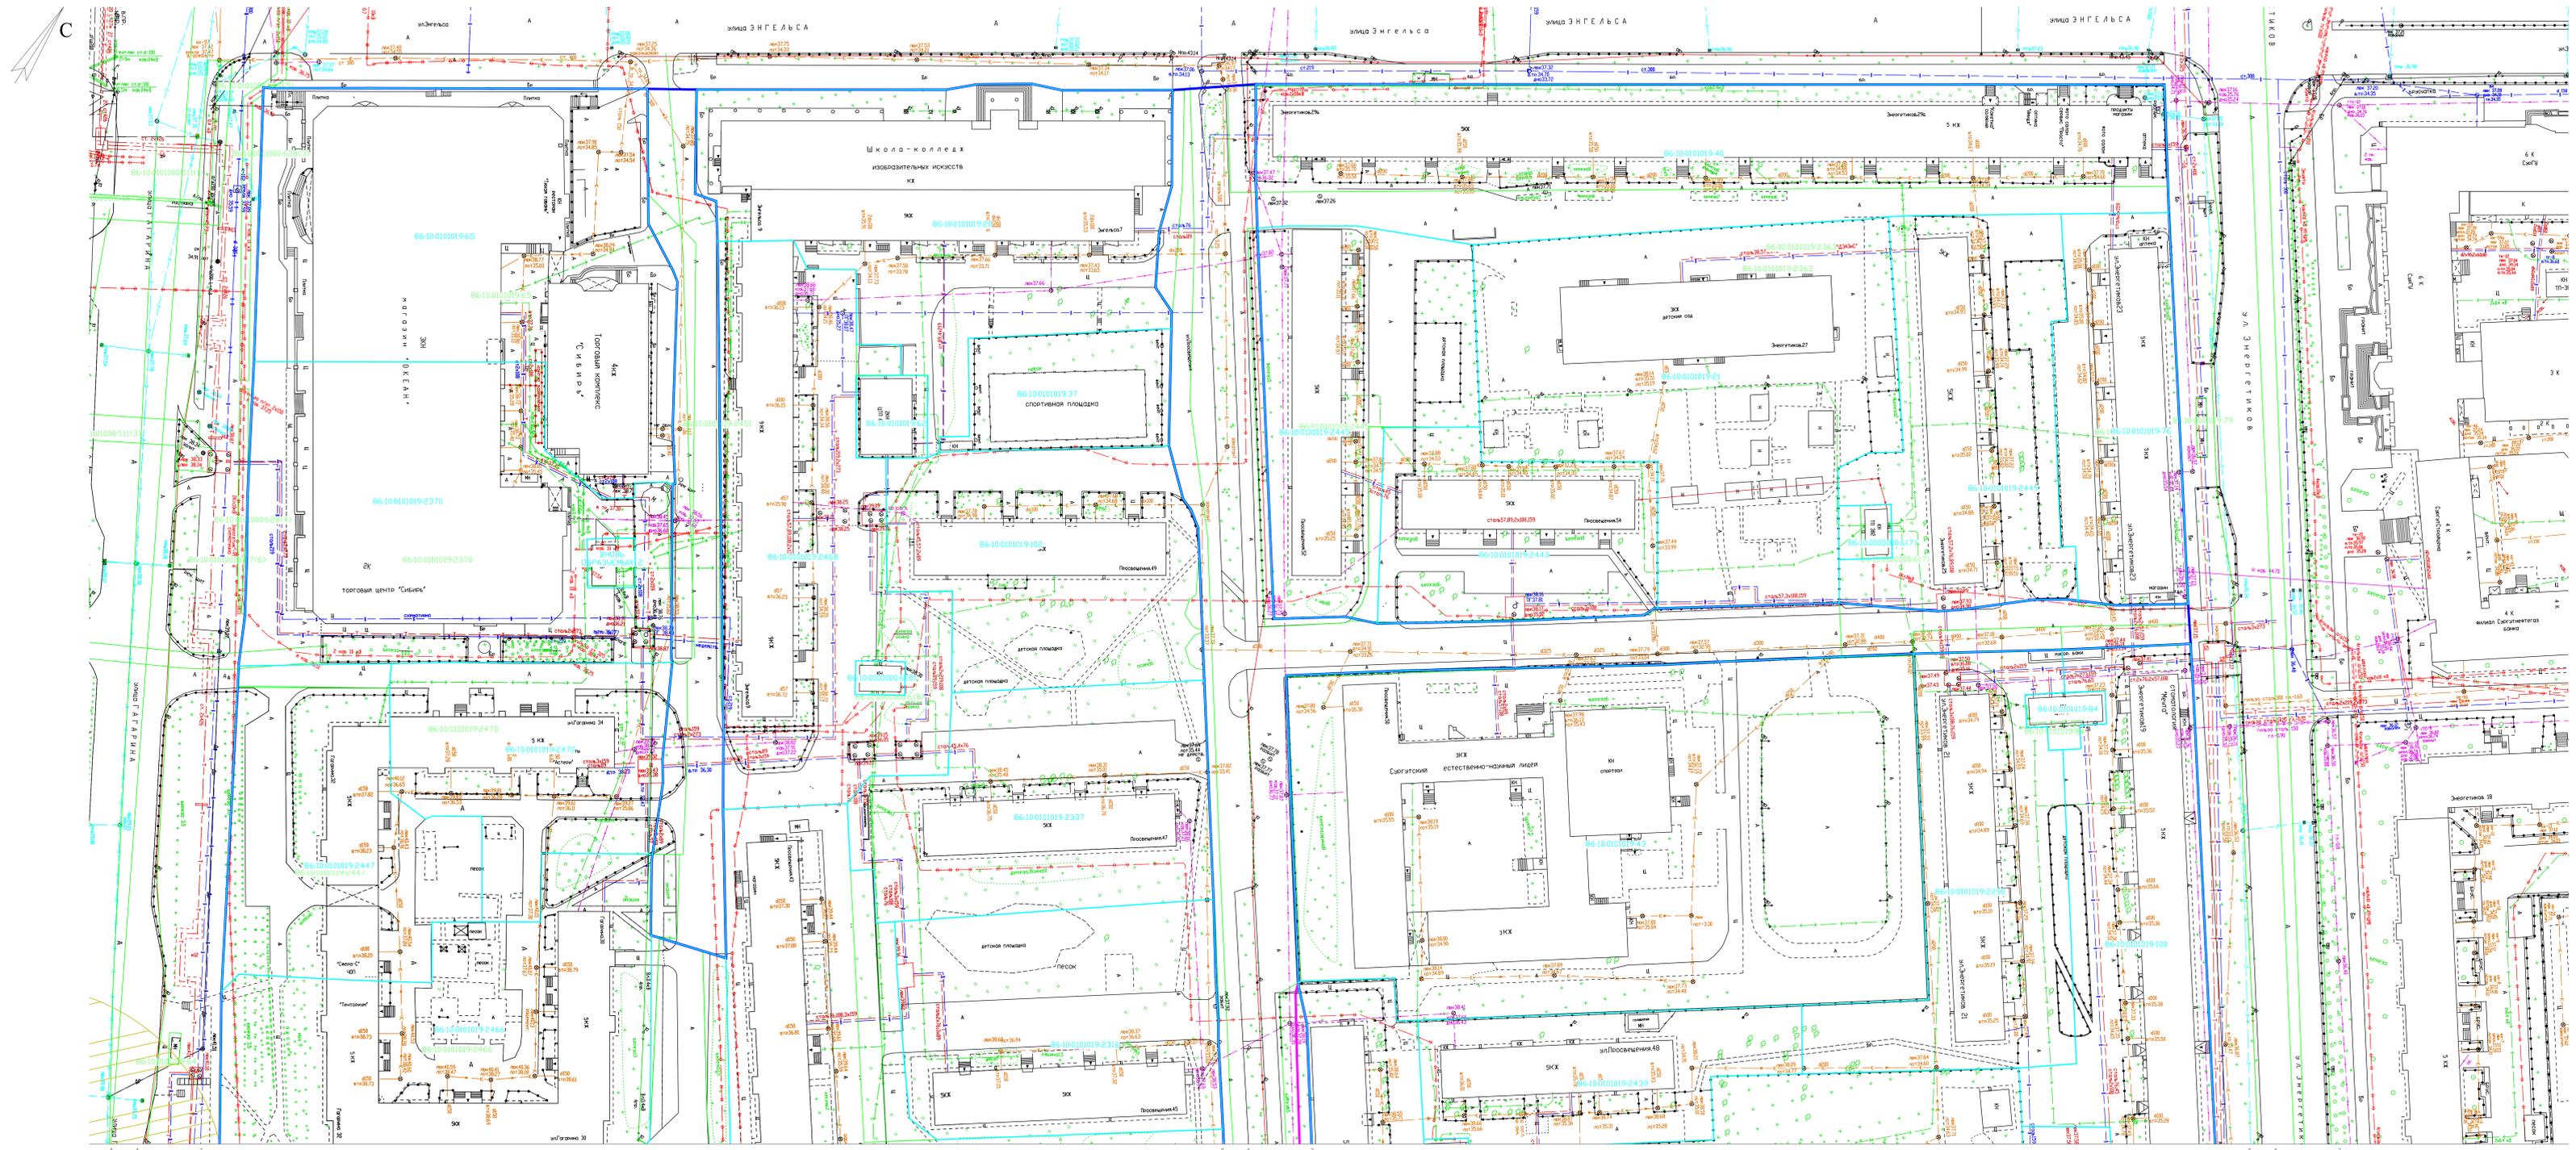

Линия соотнесения с листом 2

Линия соотнесения с листом 3

Линия соотнесения с листом 3

Схема расположения листов




1 Система координат МСК-86  
2 Система высот Балтийская 1977г.

- Проектные "Красные линии"
- Земельные участки "Раздест"
- Проектные земельные участки "ПМТ 2017"

Инт.	Кос.х.	Лист	Ру.ан.	Поисков.	Дата
Разр.пр.	Суданов	11.17			
Разр.ар.	Филиппов	11.17			
И.номер.	Талочников	11.17			

17-2017-ПМ-2.2.7.1		
Проект межевания территории микрорайонов 9, 10 в городе Сургуте		
Проект исполнения: Материалы по обоснованию. Основные решения.		
Страна	Лист	Листов
П	1	4
Схема местоположения существующих и проектных ОКС М 1:500		
ООО "Инженеринг-Сургут"		Фирма А.С.

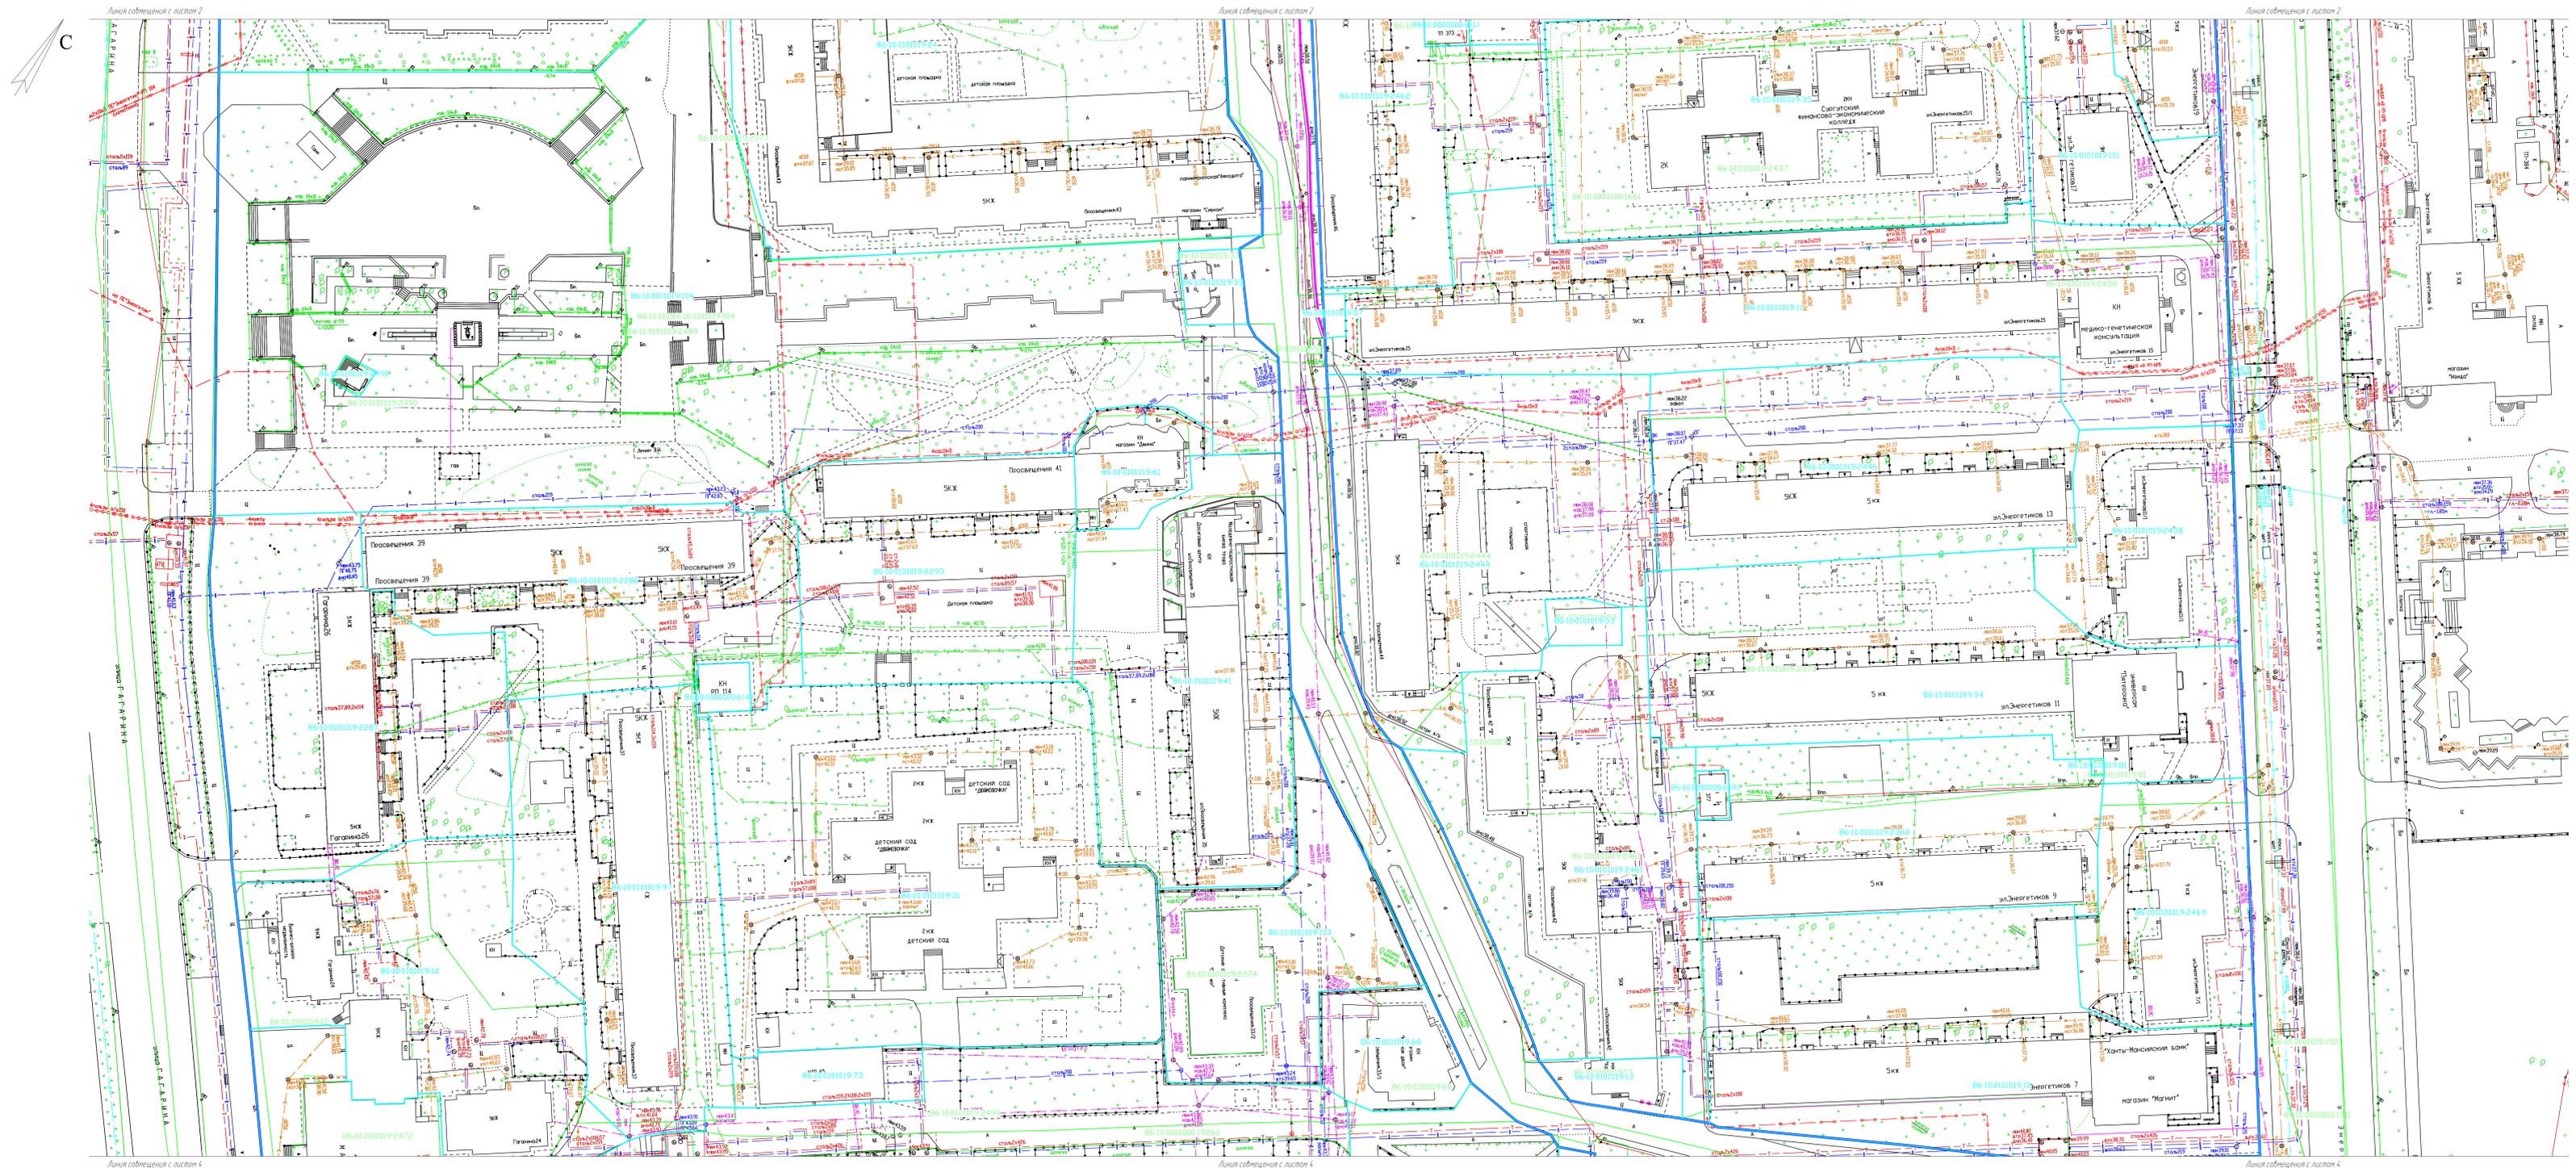

Линия совмещения с листом 1      Линия совмещения с листом 2      Линия совмещения с листом 3      Линия совмещения с листом 4




1 Система координат МСК-86  
2 Система высот Балтийская 1977г.

- Проектные "Красные линии"
- Земельные участки "Разрешено"
- Проектные земельные участки "ПМТ 2017"

Имя	Код	Лист	В. д. м.	Полном.	Дата
Руководитель	Тихомиров				11.17
Разработчик	Суслова				11.17
Разработчик	Филиппов				11.17
Н. контрол.	Тихомиров				11.17

17-2017-ПМ-2.2.7.2			
Проект межевания территории микрорайонов 9, 10 в городе Surgut			
Проект исполнения территории:	Сетка	Лист	Листов
Материал по обозначению:	II	2	
Основные решения:			
Схема местоположения существующих и проектных ОКС М 1:500			
ООО "Инженеринг-Сургут"			
Фирма А.С.У.			

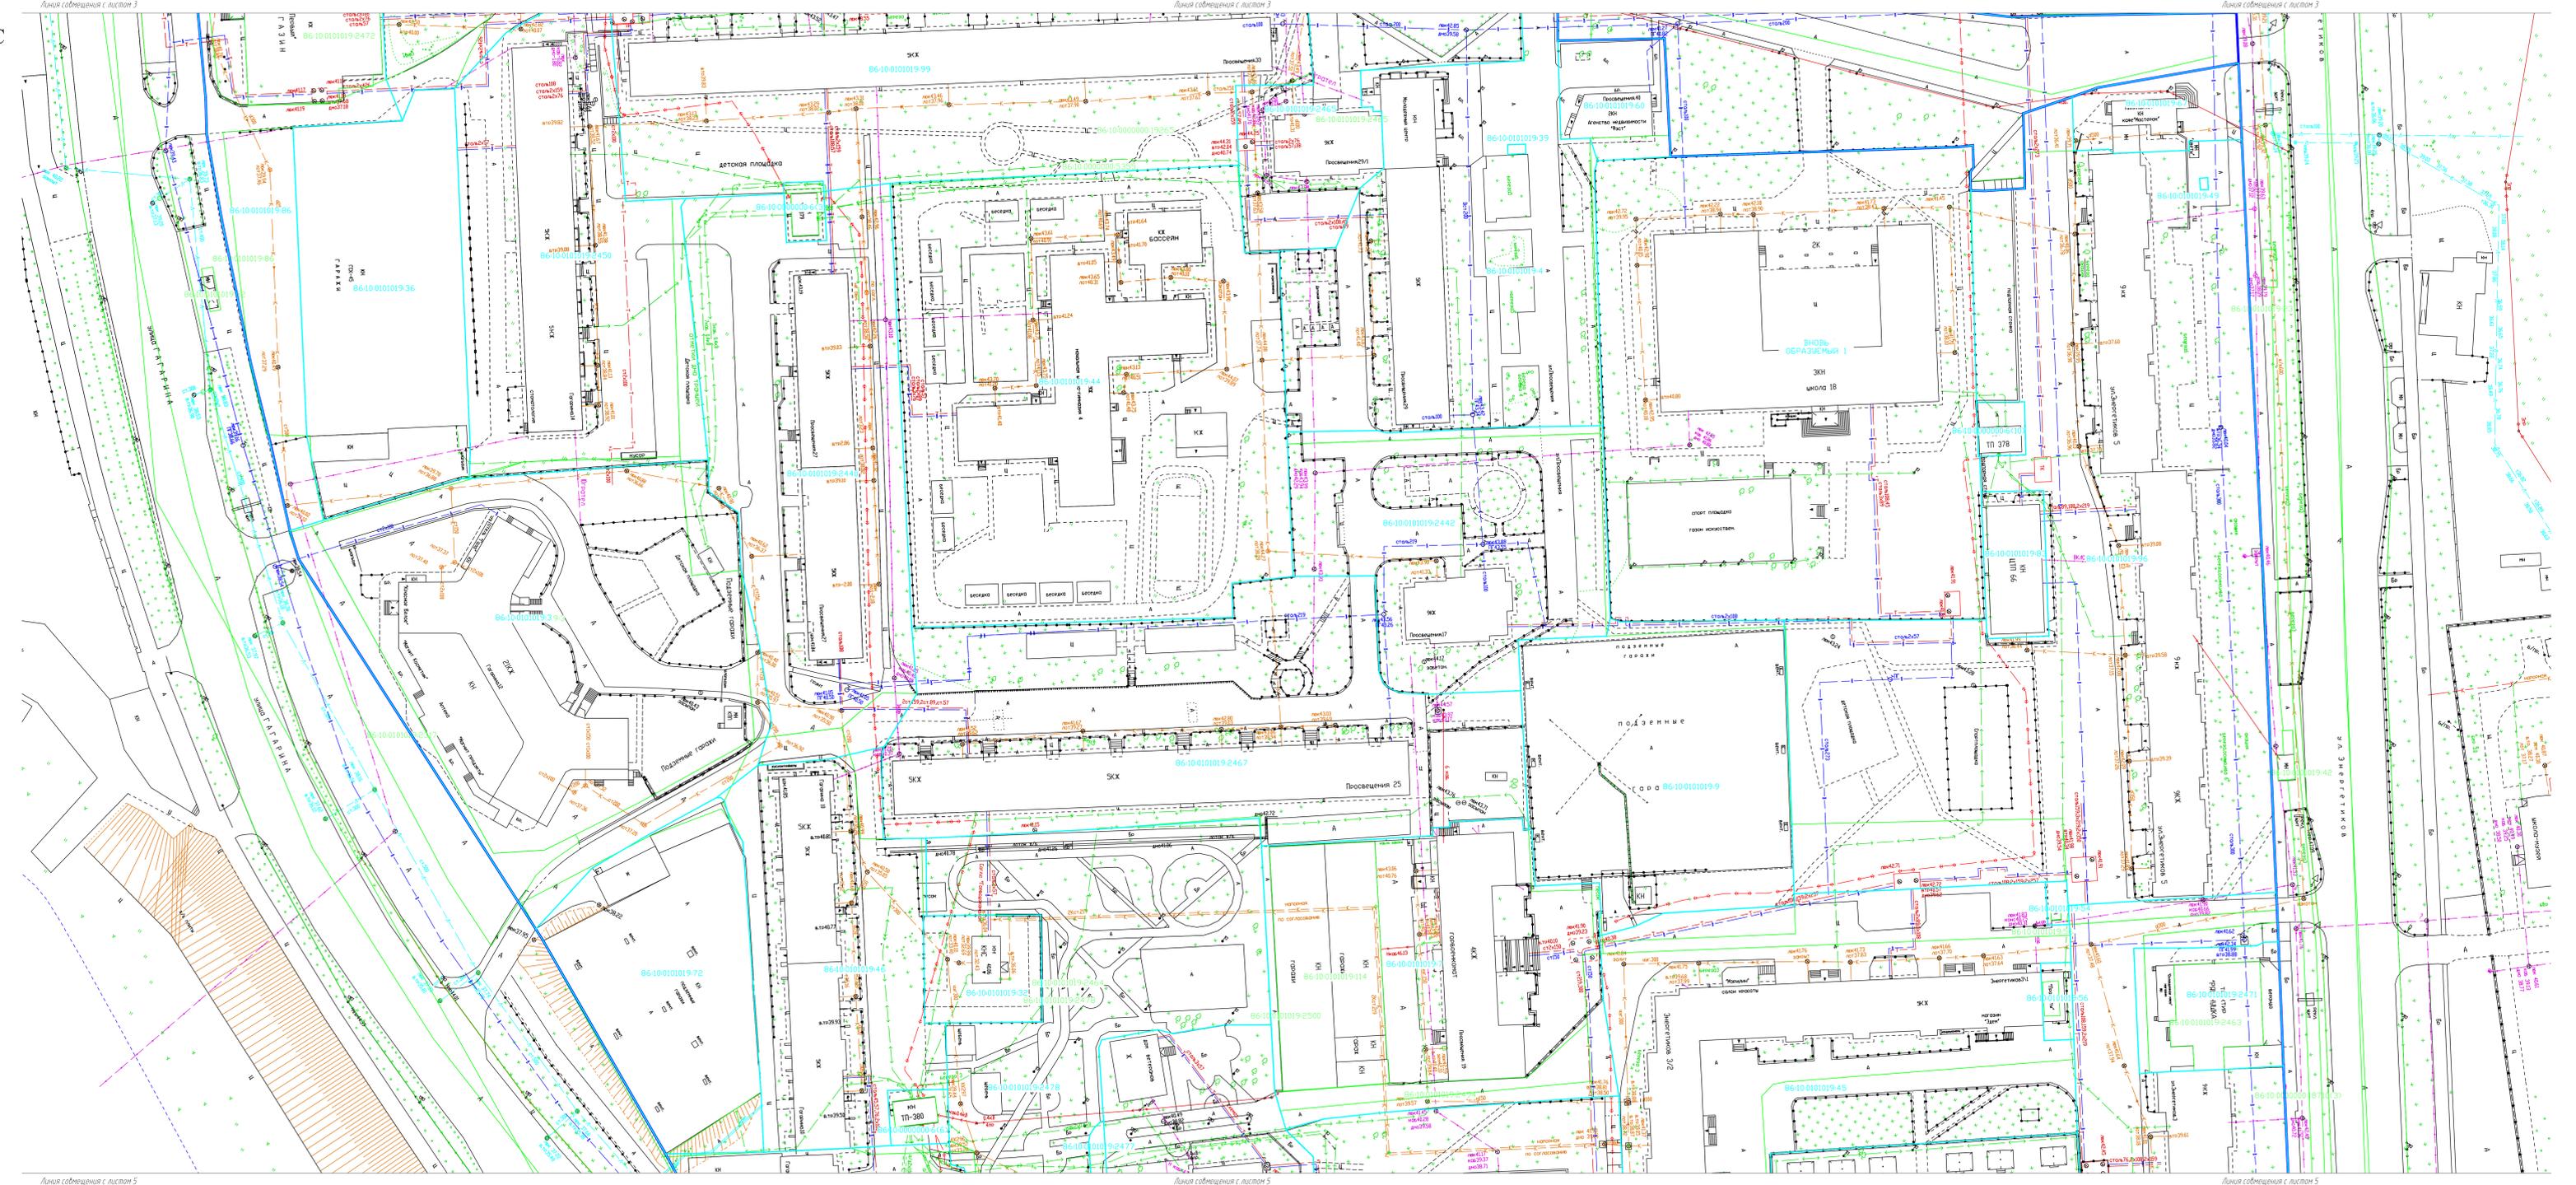

1 Система координат МСК-86  
2 Система высот Балтийская 1977г.

- Проектные "Красные линии"
- Земельные участки "Разделка"
- Проектные земельные участки "ПМТ 2017"

17-2017-ПМ-2.2.7.3					
Проект межевания территории микрорайонов 9, 10 в городе Сургуте					
Имя	Код	Лист	Ру. ам.	Полном.	Дата
Ру. проект	Талочников				11.17
Разраб.	Суслова				11.17
Разраб.	Филиппов				11.17
И. номер	Талочников				11.17


  

Проект межевания территории Материалы по обоснованию Основных решений		
Страна	Лист	Листов
П	3	

Схема местоположения существующих и проектных ОКС М 1:500	
	ООО "Инженерный Сургут"



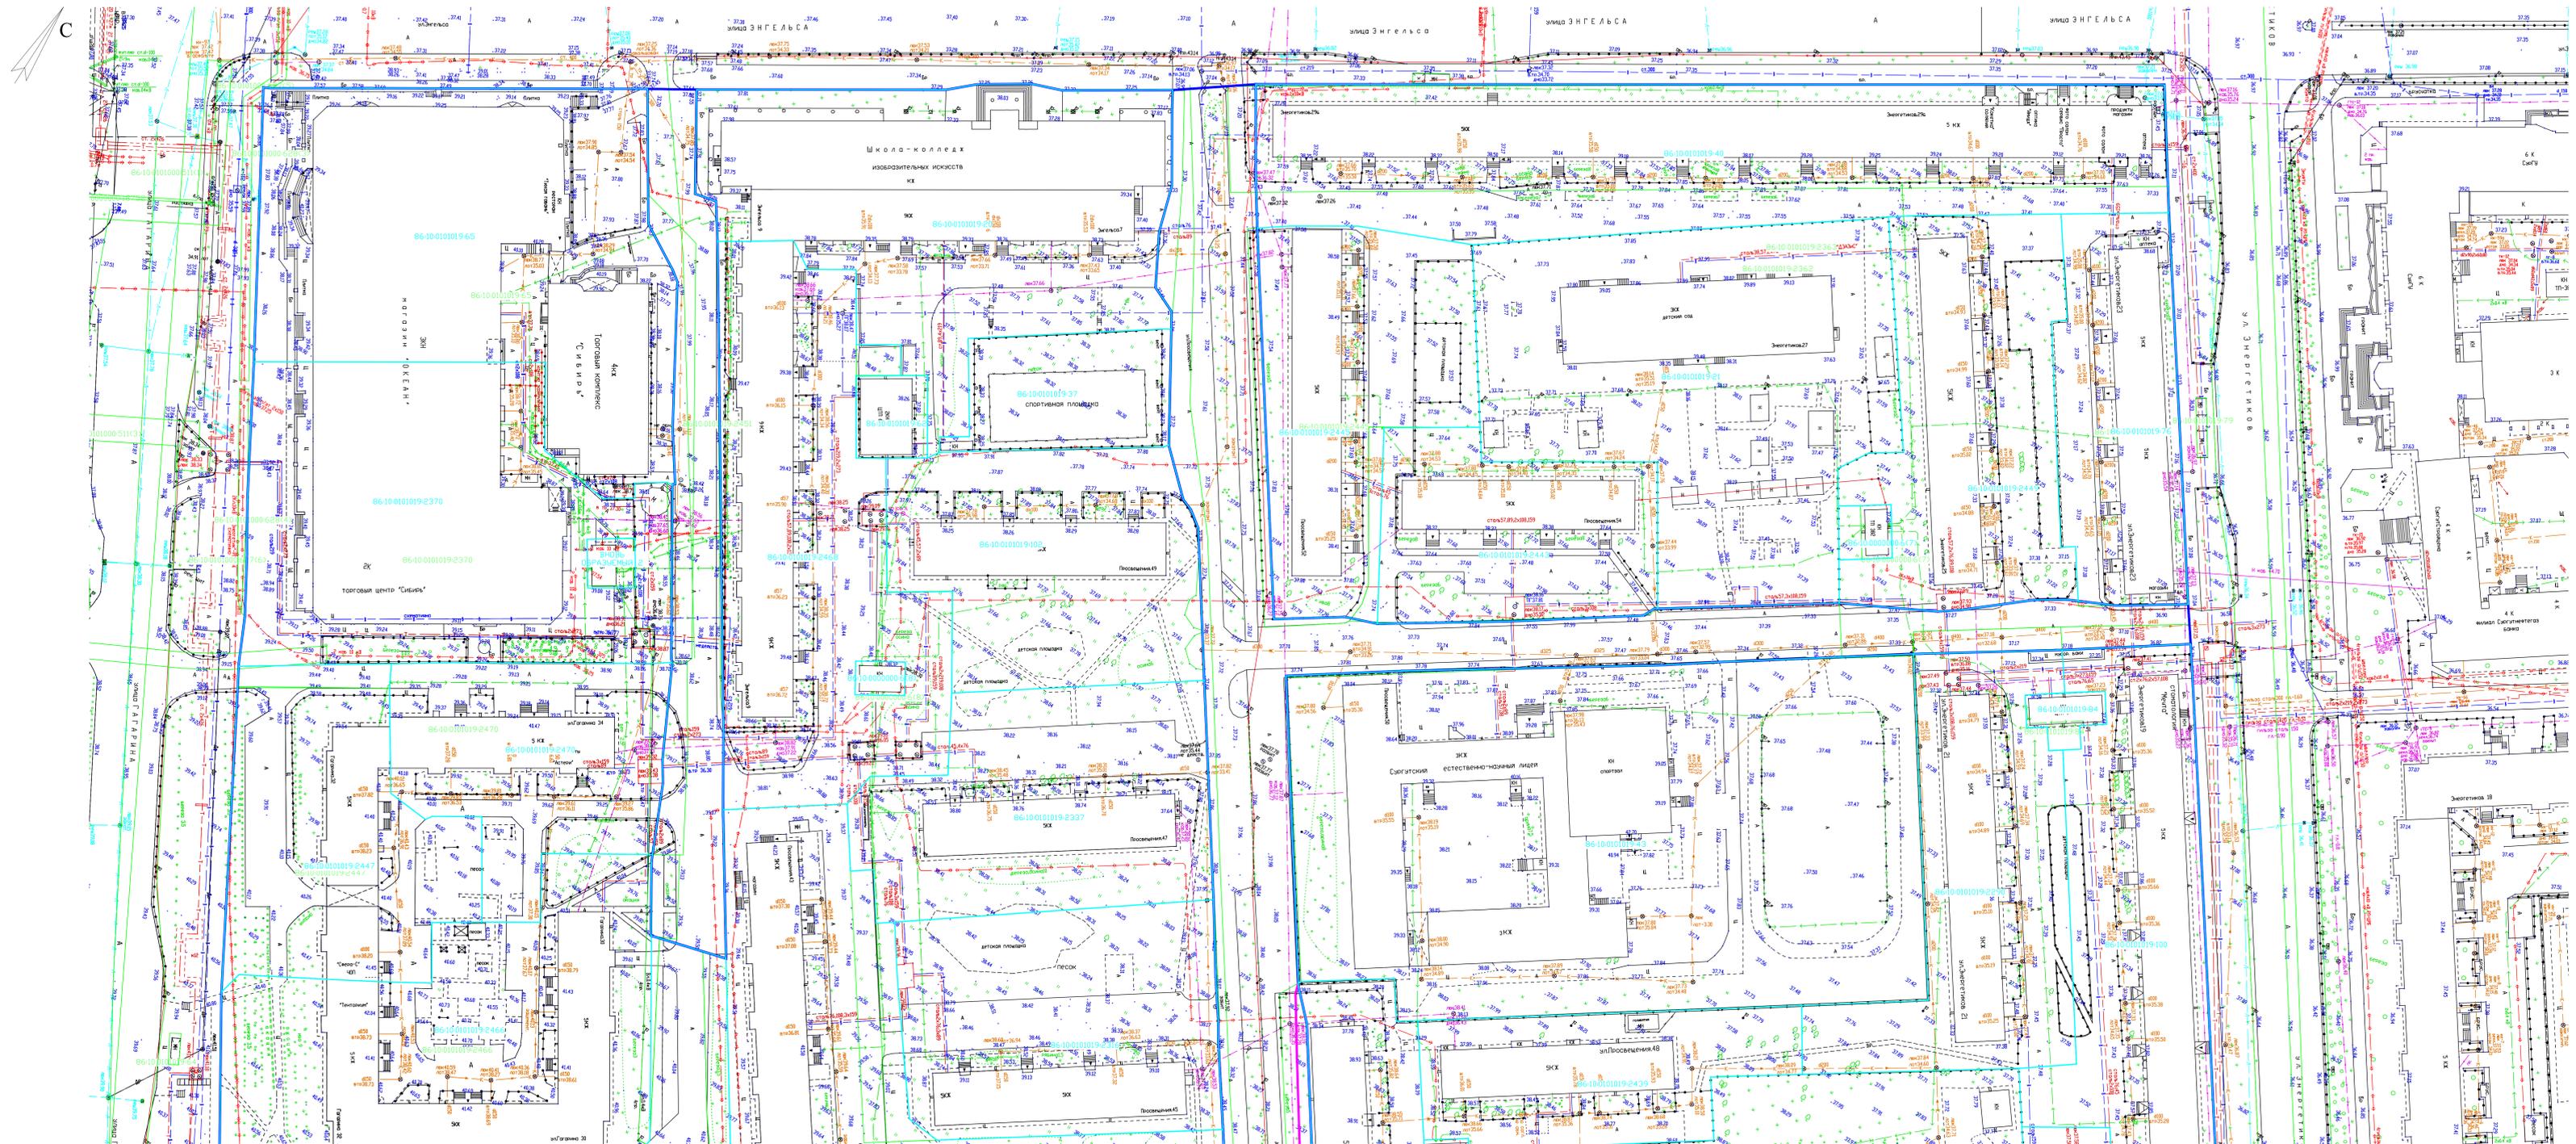

Линия совмещения с листом 2

Линия совмещения с листом 3

Линия совмещения с листом 3

Схема расположения листов



1 Система координат МСК-86  
2 Система высот Балтийская 1973

- Проектные "Красные линии"
- Земельные участки "Разрешено"
- Проектные земельные участки "ПМТ 2017"

17-2017-ПМ-2.2.8.1					
Проект межевания территории микрорайонов 9, 10 в городе Surgut					
Имя	Код	Лист	В. д. м.	Полном.	Дата
Разр.	Тихомиров	11.17			11.17
Разр.	Суслов	11.17			11.17
Разр.	Филиппов	11.17			11.17
И.инж.	Тихомиров	11.17			11.17

Проект межевания территории		Страна	Лист	Листов
Материал по обоснованию		П	1	4
Основные решения				
Сводный план инженерных сетей М1:500				

Формат А2,4




1 Система координат МСК-86  
 2 Система высот Балтийская 1977

- Проектные "Красные линии"
- Земельные участки "Разрешено"
- Проектные земельные участки "ПМТ 2017"

Инт.	Кос.з.	Лист	Ру.ин.	Полном.	Дата
Разр.	Суд.	Суд.	Суд.	Суд.	11.17
Разр.	Физ.	Физ.	Физ.	Физ.	11.17
Н.контр.	Тех.	Мир.	Мир.	Мир.	11.17

17-2017-ПМ-2.2.8.2			
Проект межевания территории микрорайонов 9, 10 в городе Surgut			
Проект исполнения нормативов:	Страна	Лист	Листов
Материалы по обоснованию:	П	2	
Основные решения:			
Сводный план инженерных сетей М1:500			

ООО "Инженеринг-Сургут"  
 Фирма АЗУ

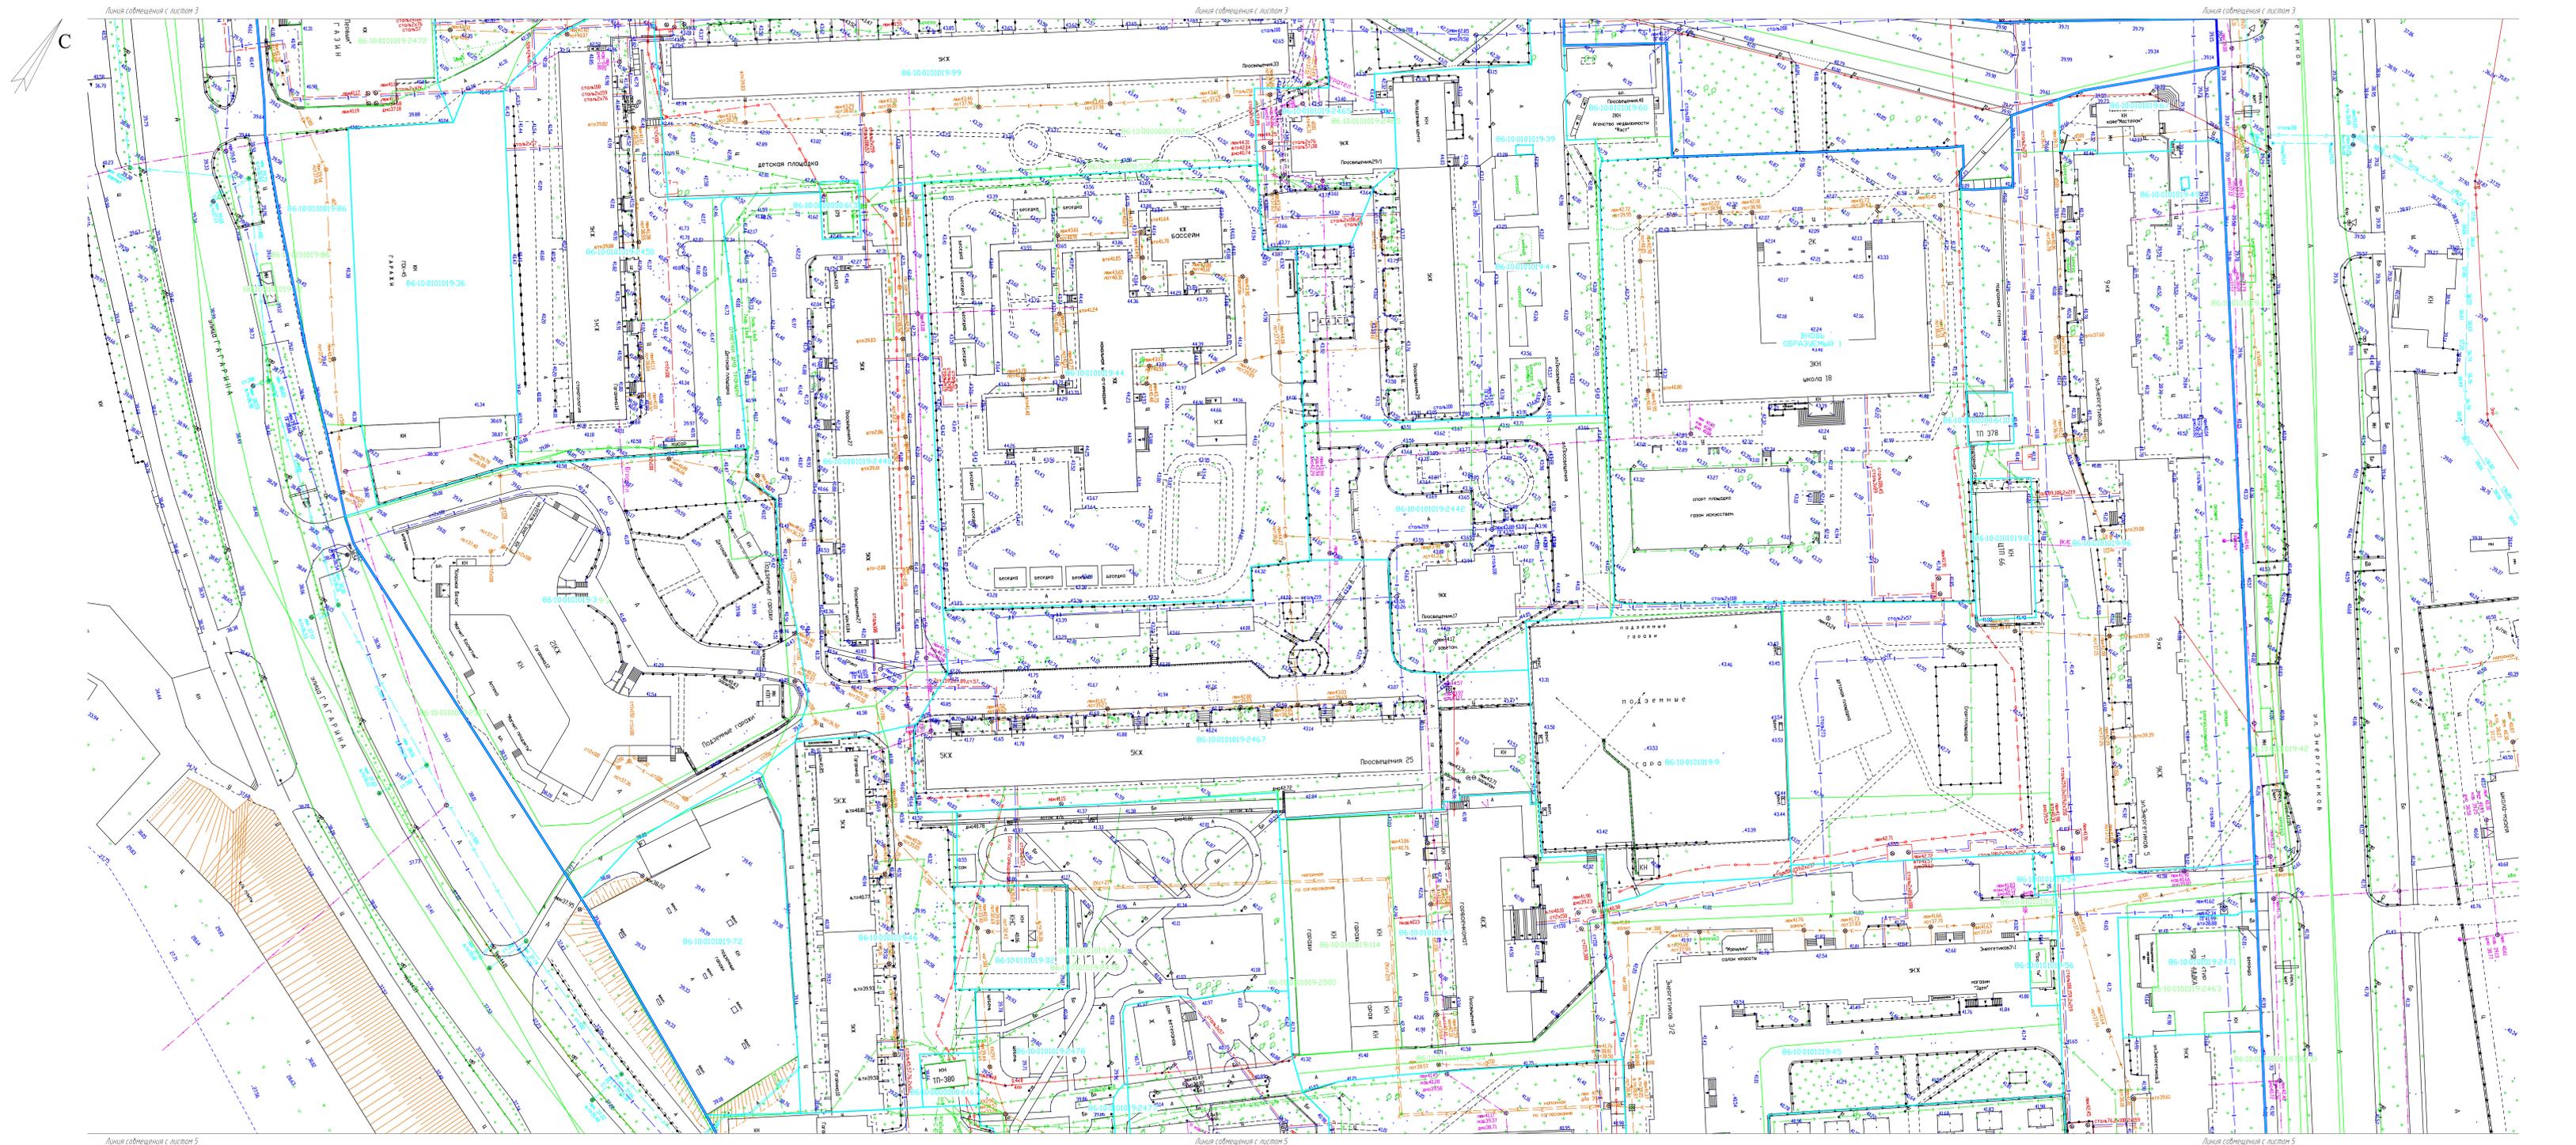

1 Система координат МСК-86  
2 Система высот Балтийская 1977г.

— Проектные "Красные линии"  
— Земельные участки "Разделны"  
— Проектные земельные участки "ТМТ 2017"

17-2017-ПМ-2.2.8.3					
Проект межевания территории микрорайонов 9, 10 в городе Сургуте					
Изм.	Кол. экз.	Лист	Исполн.	Дата	Статус
Рук. проектом	Тихомиров			11.17	II
Разраб.	Суслова			11.17	
Разраб.	Филиппов			11.17	
Исполн.	Тихомиров			11.17	Лист 3

Проект межевания территории:  
Материалы по обоснованию:  
Основные решения

Сводный план инженерных сетей  
М1:500


ООО "Инженерный центр Сургут"  
Фирма АЗС



Линия совмещения с листом 4

Линия совмещения с листом 4

Линия совмещения с листом 4

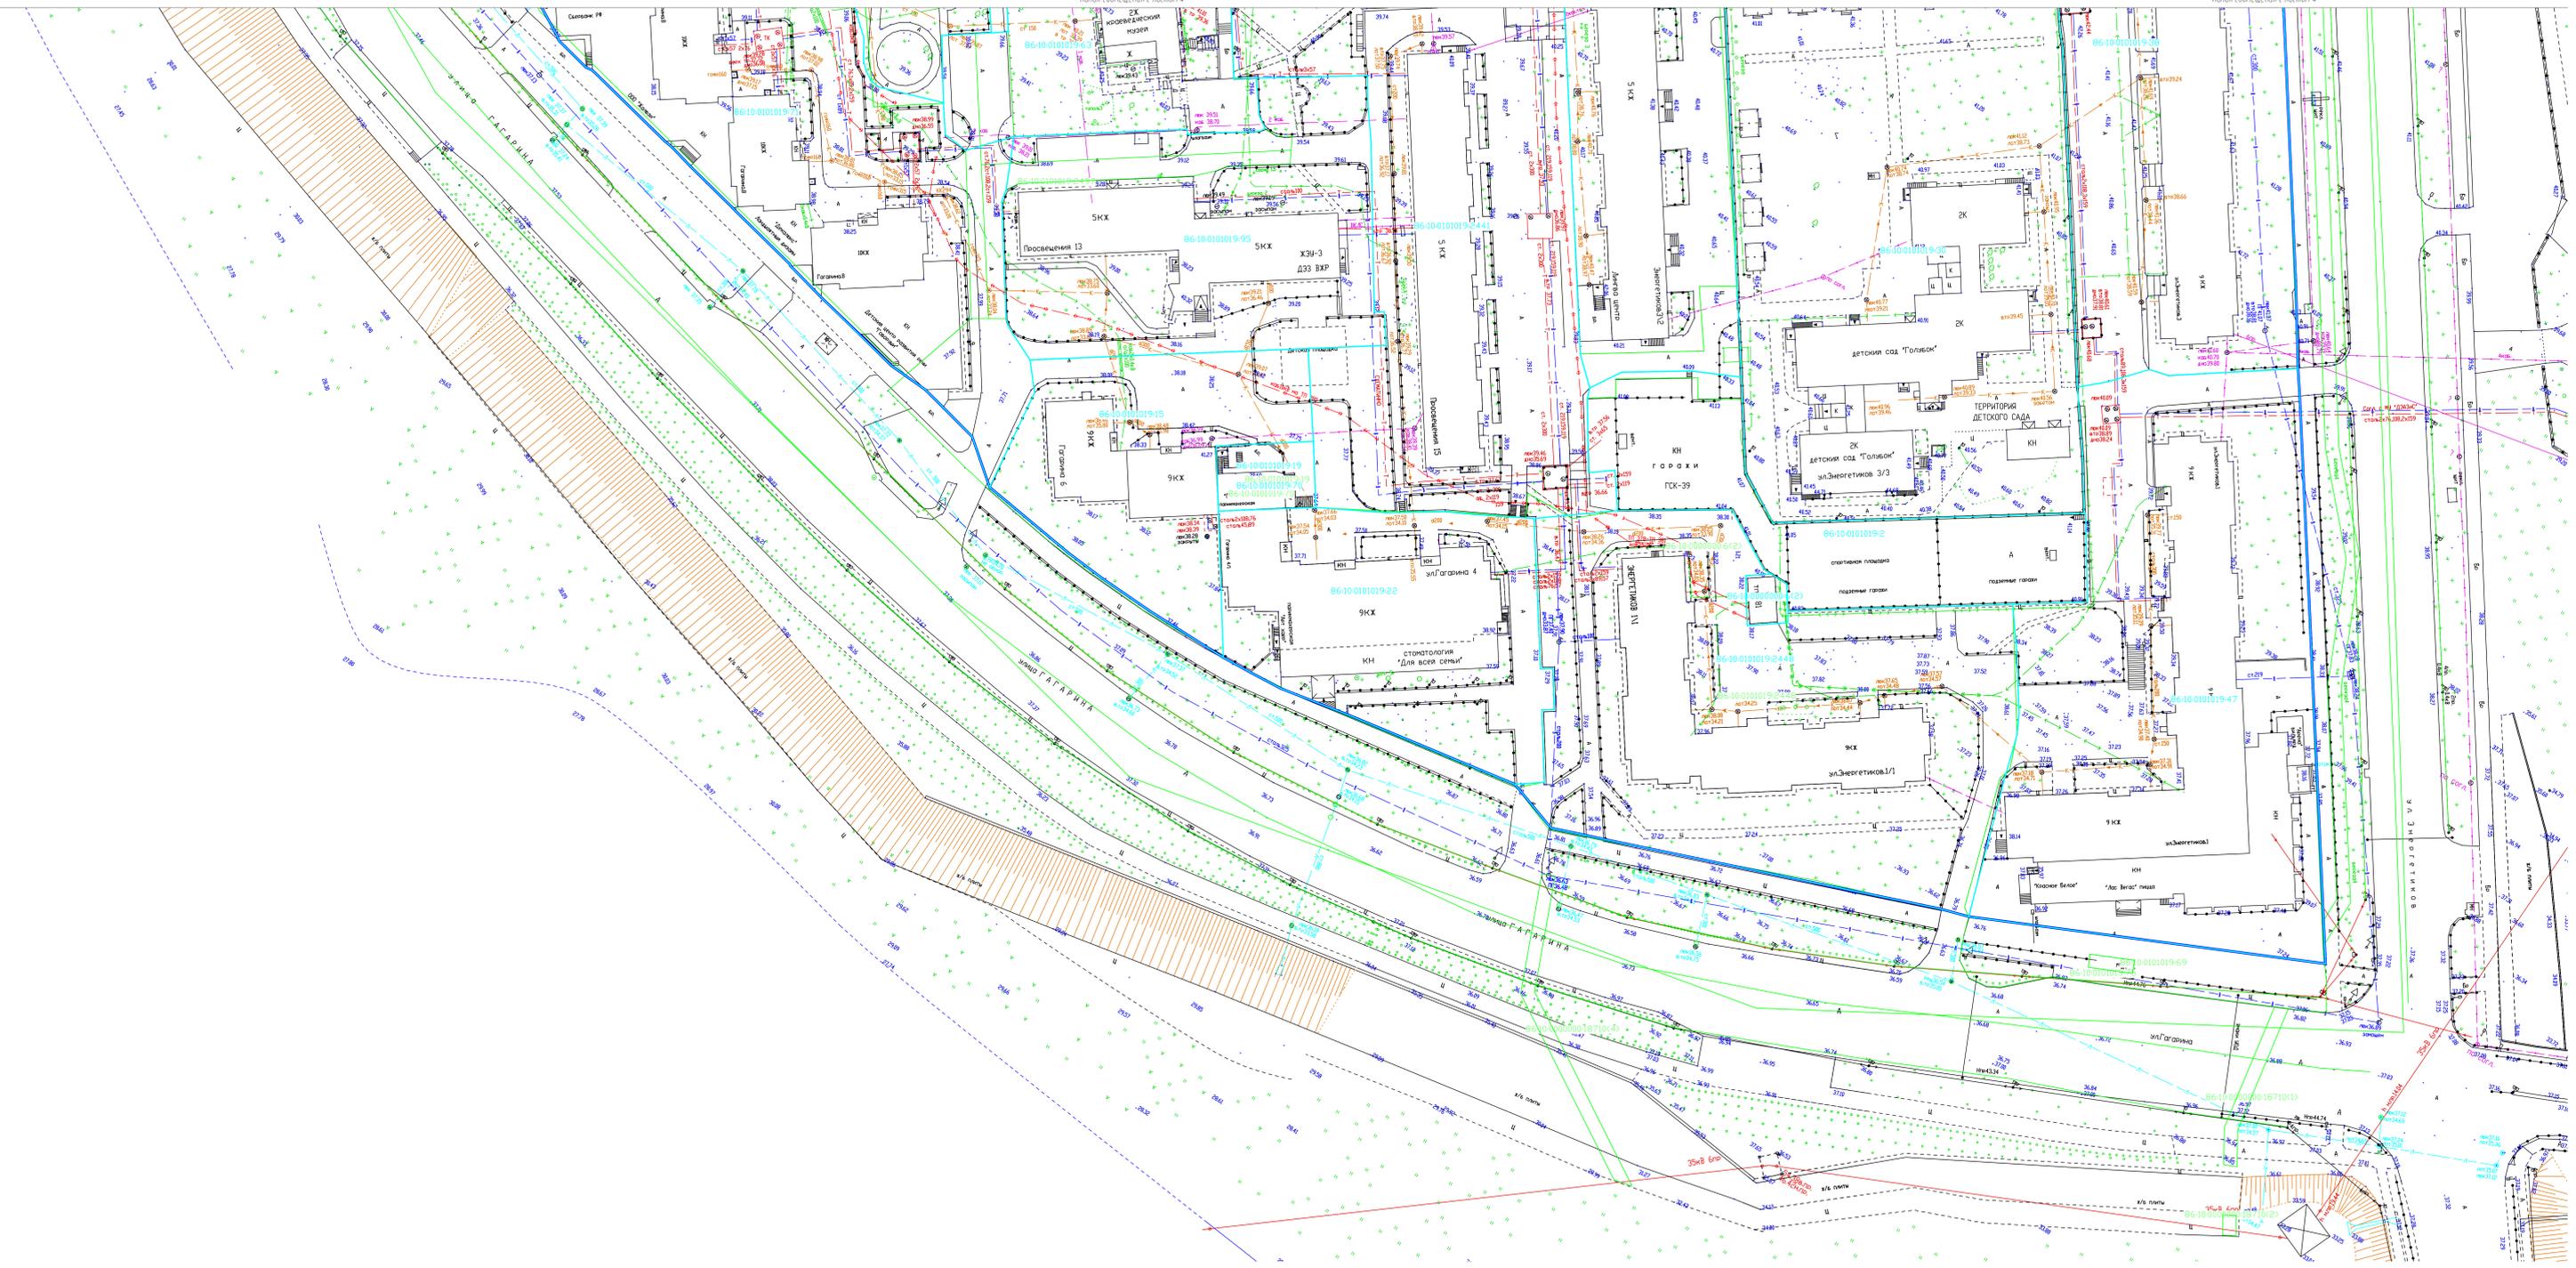


1 Система координат МСК-86  
 2 Система высот Балтийская 1977г.

— Проектные "Красные линии"  
 — Земельные участки "Редест"  
 — Проектные земельные участки "PMI 2017"

17-2017-ПМ-2.2.8.4					
Проект межевания территории микрорайонов 9, 10 в городе Сургуте					
Изм.	Кол. изм.	Лист	В. изм.	Подпись	Дата
Рук. проектом	Тихомиров	11.17			
Разраб.	Суслова	11.17			
Разраб.	Филиппов	11.17			
Н. контр.	Тихомиров	11.17			
Проект исполнения нормативов			Страниц	Лист	Листов
Основные решения			II	4	
Сводный план инженерных сетей М1:500			ООО "Инженерный центр" г. Сургут		

Формат А2, С4

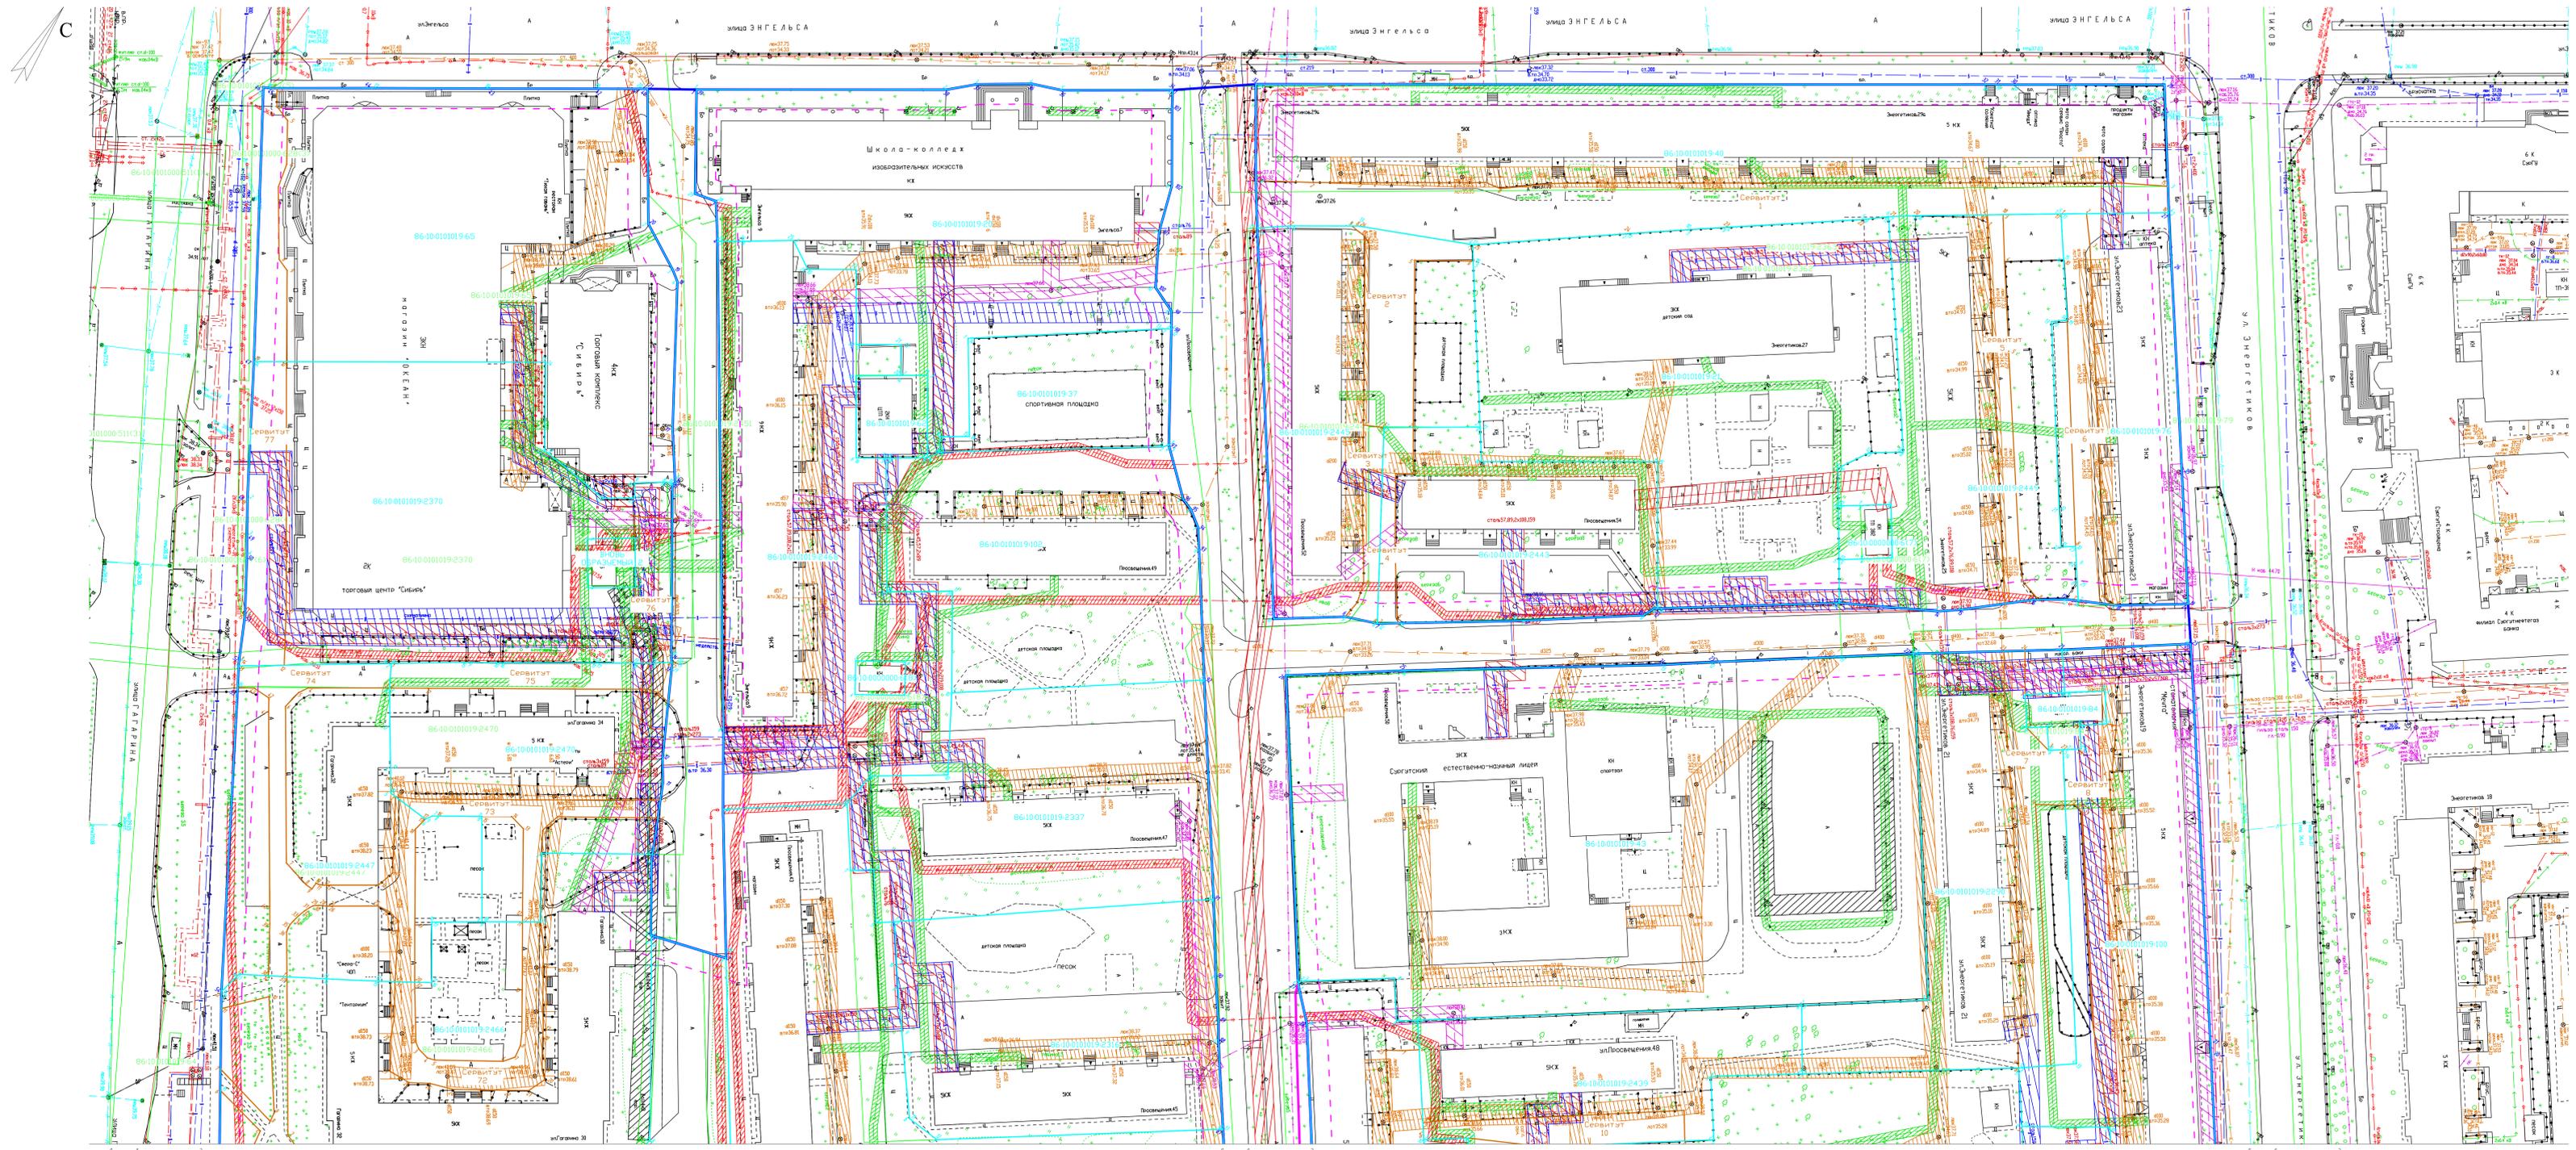

- Проектные "Красные линии"
- Земельные участки "Розовая"
- Проектные земельные участки "ПМТ 2017"
- Проектные сервитуты МРР 9-10 (2017)
- Зона сервитута Электрокабель 10 кВ
- Зона сервитута Электрокабель 0.4 кВ
- Зона сервитута Фекальная канализация
- Зона сервитута Водопровода
- Зона сервитута Теплотрасса
- Зона сервитута Телефонный кабель (вкл.)
- Зона сервитута Значное освещение
- Зона сервитута ЛЭП
- Зона сервитута Газопровода



1 Система координат МСК-86  
2 Система высот Балтийская 1973г.


17-2017-ПМ-2.2.9.1		Страна		Лист	Листов
Проект межевания территории микрорайонов 9, 10 в городе Surgut		Россия		1	4
Проект исполнения территории. Материалы по обоснованию. Основные решения.		Состав			
		Исполнитель			
		Сургут			
		ООО "Инженерный центр Сургут"			
		Фирма А.С.У.			

Линия сообщения с листом 2

Линия сообщения с листом 3

Линия сообщения с листом 3



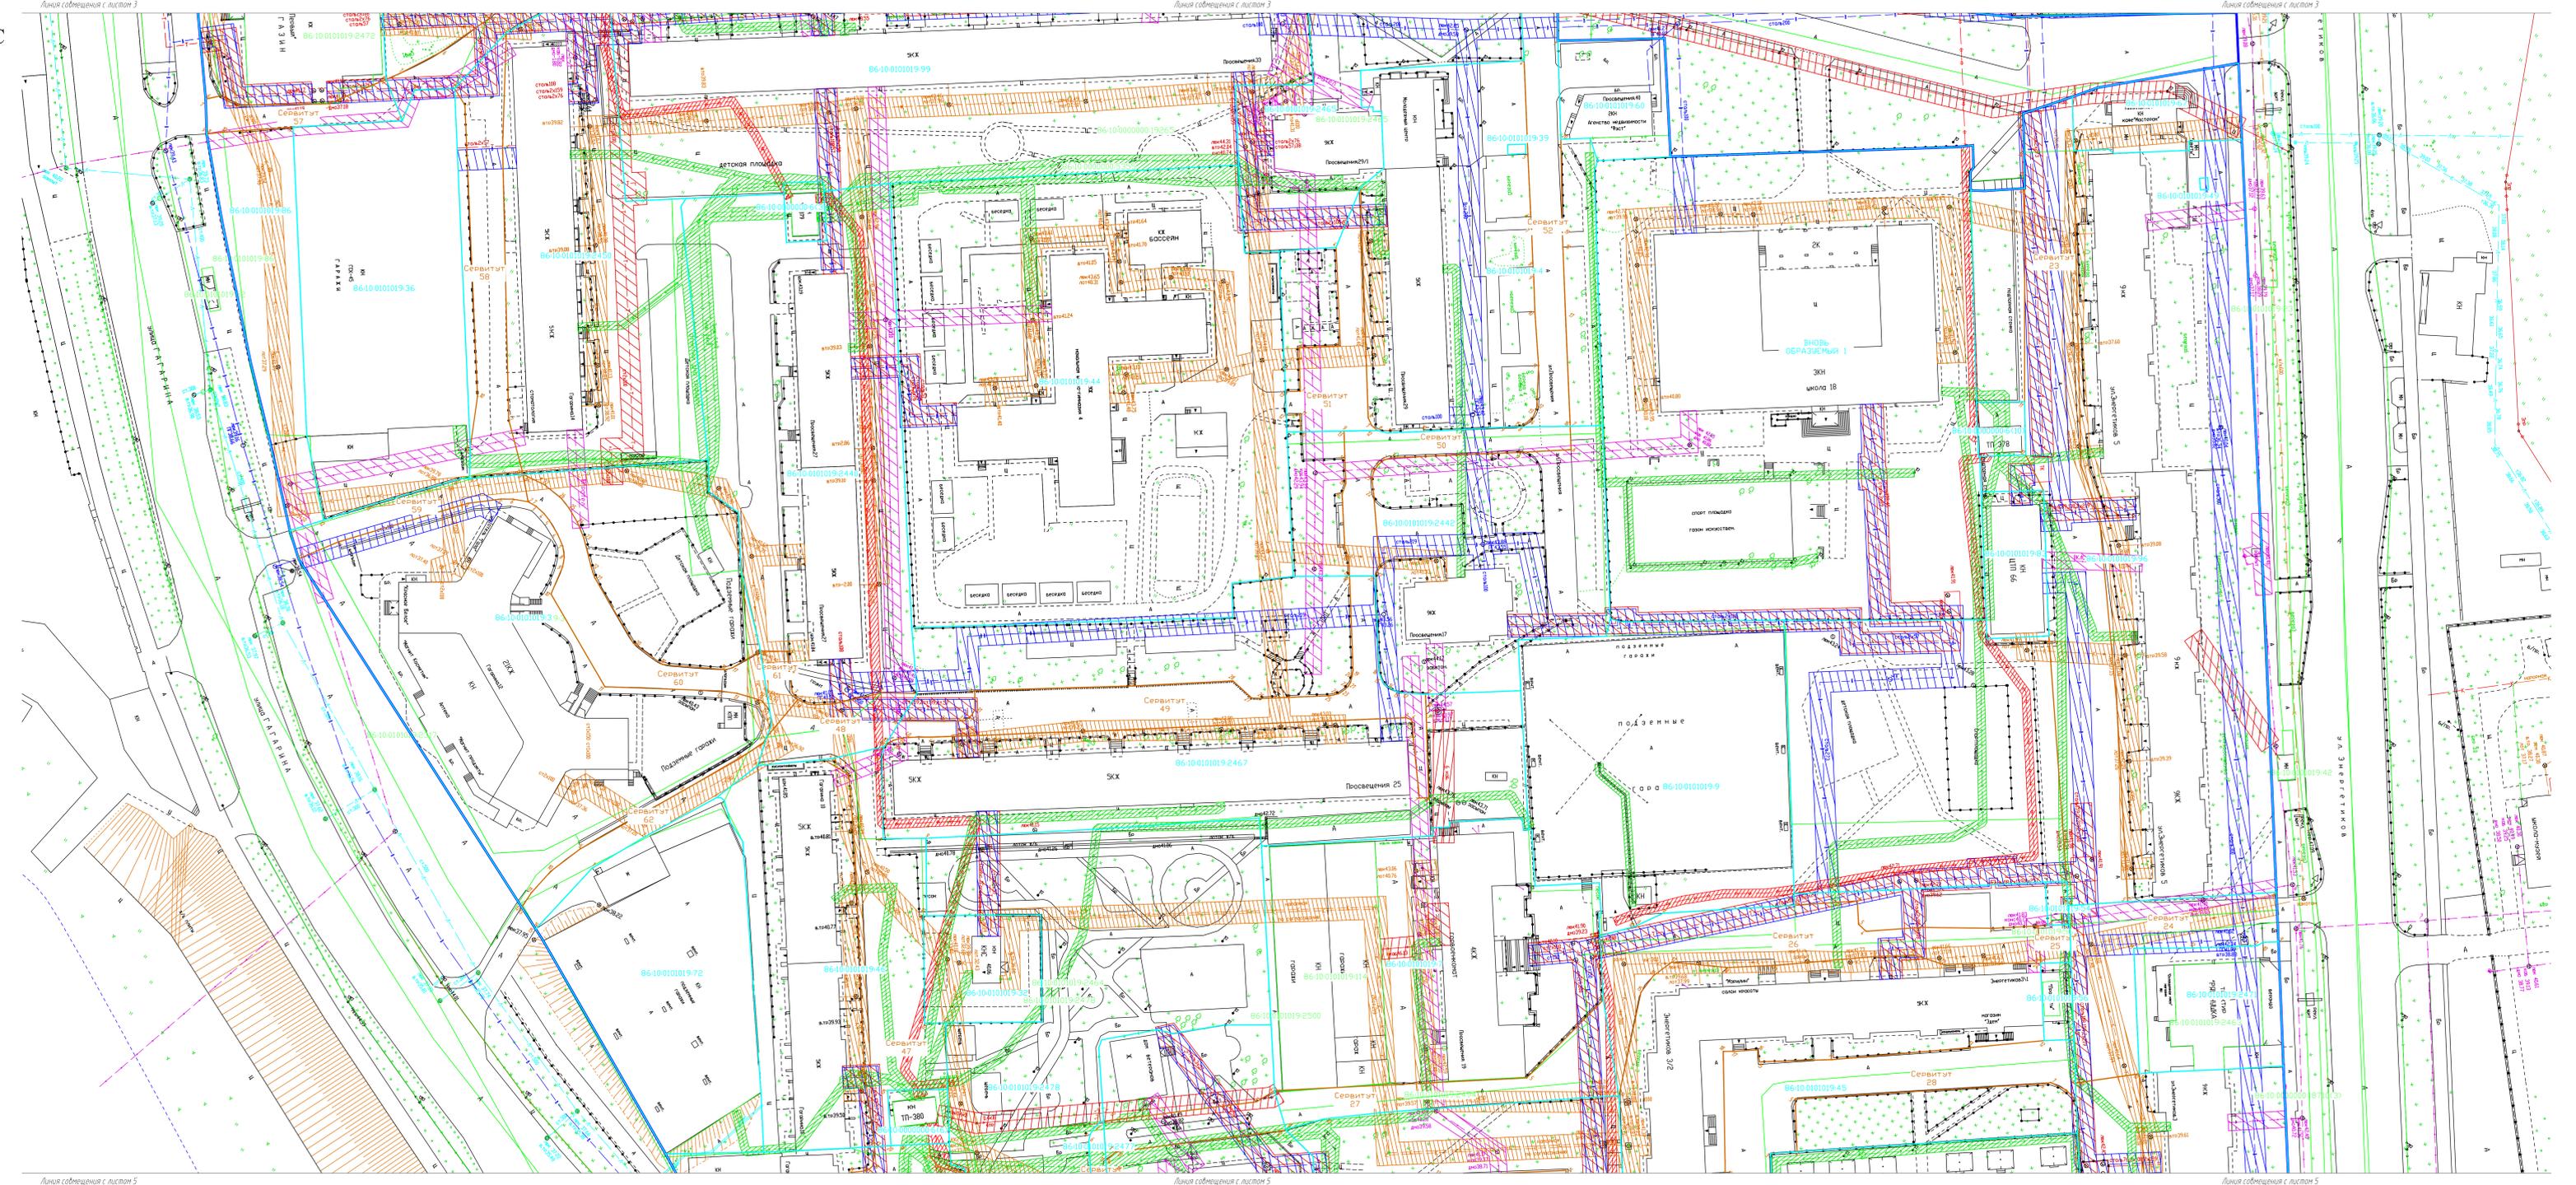

- Проектные "Красные линии"
- Земельные участки "Поздест"
- Проектные земельные участки "ПМТ 2017"
- Проектные земельные участки МР 9-10 (2017)
- Зона сервитута Электрокабель 10 кВ
- Зона сервитута Электрокабель 0,4 кВ
- Зона сервитута Фекальная канализация
- Зона сервитута Водопровода
- Зона сервитута Теплотрасса
- Зона сервитута Телефонный кабель (вкл.)
- Зона сервитута Злиное освещение
- Зона сервитута Газопровода





1 Система координат МСК-86  
2 Система высот Балтийская 1977г.

17-2017-ПМ-2.2.9.3					
Проект межевания территории микрорайонов 9, 10 в городе Сургуте					
Имя	Код	Лист	В. д. м.	Полном.	Дата
Руководитель	Талочников	11.17			
Разработчик	Суслов	11.17			
Разработчик	Филиппов	11.17			
Исполнитель	Талочников	11.17			

17-2017-ПМ-2.2.9.3		
Проект межевания территории микрорайонов 9, 10 в городе Сургуте		
Содержание	Лист	Листов
Проект межевания территории. Основные решения.	II	3
Схема граница зон действия публичных сервитутов М 1:500		

Фирма АЗХА

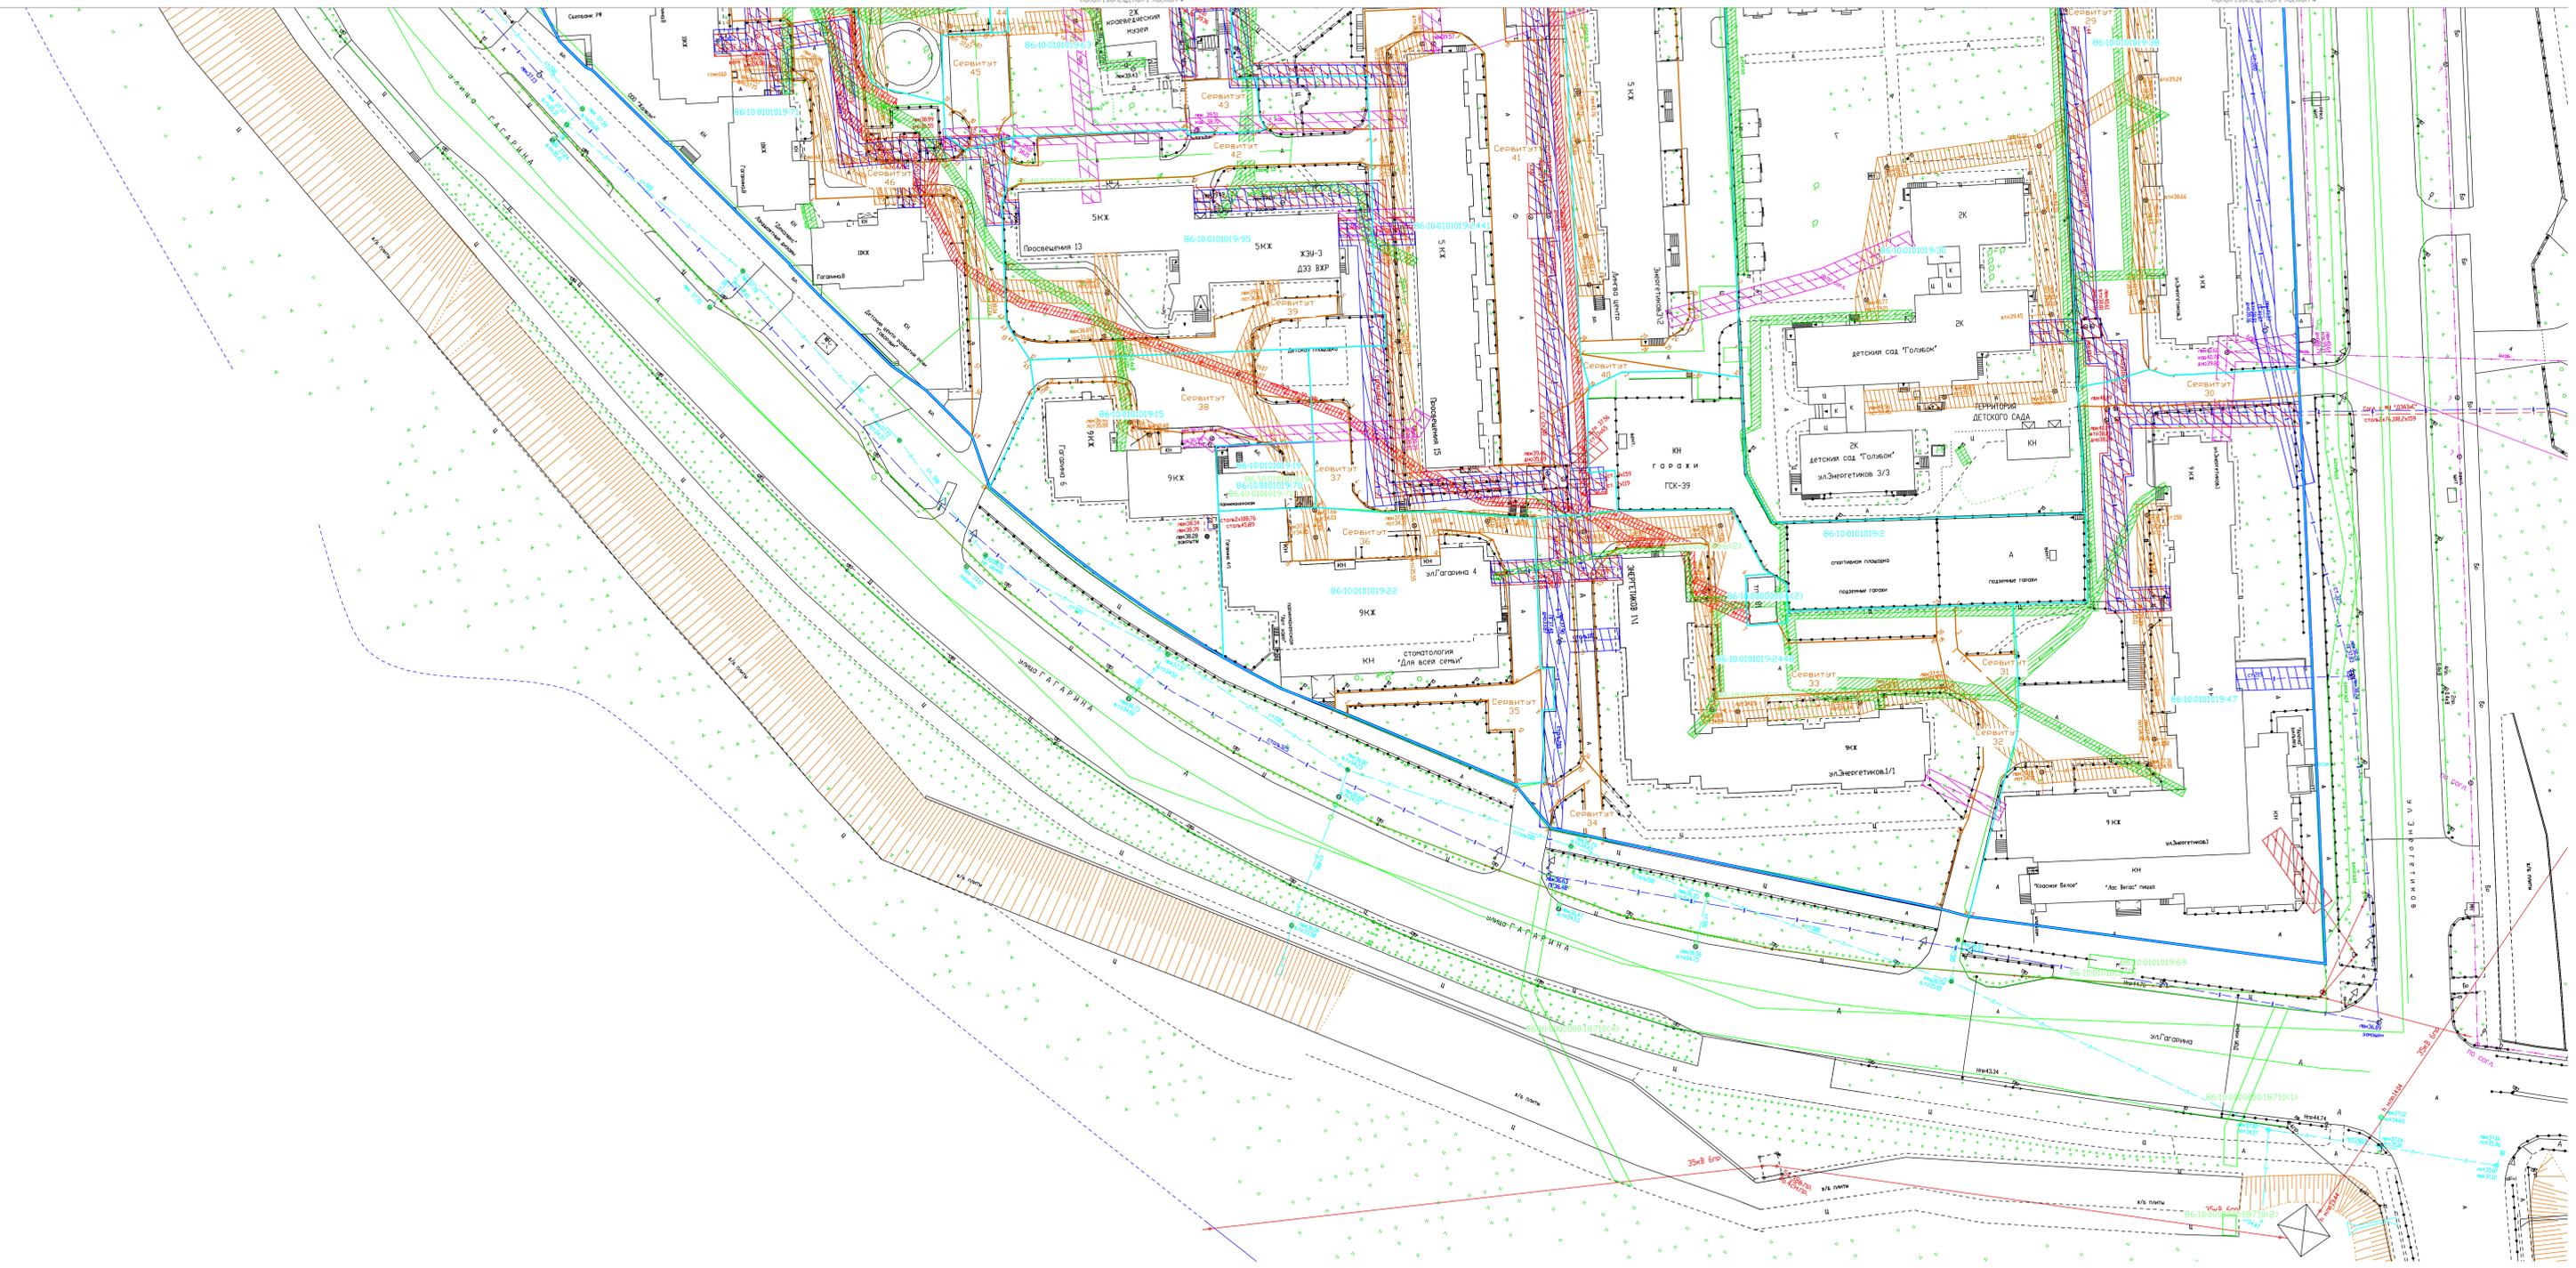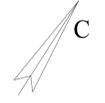

- Проектные "Красные линии"
- Земельные участки "Розовая"
- Проектные земельные участки "ПМТ 2017"
- Проектные сервитуты МРР 9-10 (2017)
- Зона сервитута Электрокабель 10 кВ
- Зона сервитута Электрокабель 0.4 кВ
- Зона сервитута Фекальная канализация
- Зона сервитута Водопровода
- Зона сервитута Теплотрасса
- Зона сервитута Телефонный кабель (взв.)
- Зона сервитута Уличное освещение
- Зона сервитута ЛЭП
- Зона сервитута Газопровода



1 Система координат МСК-86  
2 Система высот Балтийская 1977г.

17-2017-ПМ-2.2.9.4					
Проект межевания территории микрорайонов 9, 10 в городе Сургуте					
Имя	Код эк.	Лист	В. д. м.	Полном.	Дата
Разр.	Судман	4	11.17	Судман	11.17
Разр.	Филиппов	4	11.17	Филиппов	11.17
И. контр.	Тихомиров	11.17			
Проект исполнения нормативов: Материалы по обоснованию: Основное решение.					
Страна: П					
Лист: 4					
Листов: 1					
Схема граница зон действия публичных сервитутов М 1:500					
ООО "ЭКОСЕРВИС" г. Сургут					