

**МУНИЦИПАЛЬНОЕ КАЗЕННОЕ УЧРЕЖДЕНИЕ
«УПРАВЛЕНИЕ КАПИТАЛЬНОГО СТРОИТЕЛЬСТВА»**

**Заказчик – Департамент архитектуры и градостроительства
Администрации города Сургута**

**О ВНЕСЕНИИ ИЗМЕНЕНИЙ В ПРОЕКТ МЕЖЕВАНИЯ
ТЕРРИТОРИИ МИКРОРАЙОНА 32 ГОРОДА СУРГУТА
В ЧАСТИ СПОСОБОВ ОБРАЗОВАНИЯ ЗЕМЕЛЬНЫХ
УЧАСТКОВ (1 ЭТАП)**

ТЕКСТОВАЯ ЧАСТЬ

08-2021-ПМ

Сургут 2021

**МУНИЦИПАЛЬНОЕ КАЗЕННОЕ УЧРЕЖДЕНИЕ
«УПРАВЛЕНИЕ КАПИТАЛЬНОГО СТРОИТЕЛЬСТВА»**

**Заказчик – Департамент архитектуры и градостроительства
Администрации города Сургута**

**О ВНЕСЕНИИ ИЗМЕНЕНИЙ В ПРОЕКТ МЕЖЕВАНИЯ
ТЕРРИТОРИИ МИКРОРАЙОНА 32 ГОРОДА СУРГУТА
В ЧАСТИ СПОСОБОВ ОБРАЗОВАНИЯ ЗЕМЕЛЬНЫХ
УЧАСТКОВ (1 ЭТАП)**

ТЕКСТОВАЯ ЧАСТЬ

08-2021-ПМ

ДИРЕКТОР

А.С. ГРЕБЕШОК

Сургут 2021

Состав проекта:

| О внесении изменений в проект межевания территории микрорайона 32 города Сургута в части способов образования земельных участков (1 этап) | | Примечания |
|---|--|------------|
| 1 | Основная часть корректировки проекта межевания | - |
| 1.1 | Текстовая часть корректировки проекта межевания | Сшив |
| 1.2 | Чертеж межевания территории (основная часть), М 1:1000 | Лист 1 |
| 2 | Материалы по обоснованию проекта межевания территории | - |
| 2.1 | Чертёж межевания территории (материалы по обоснованию), М 1:1000 | Лист 2 |

Содержание:

| | | |
|---|--|--------|
| Основная часть корректировки проекта межевания территории (утверждаемая часть) | | |
| Текстовая часть корректировки проекта межевания территории | | |
| 1 | Общие положения основной части корректировки проекта межевания территории | Стр. 4 |
| 2 | Перечень и сведения о площади образуемых земельных участков, в том числе возможные способы их образования. | Стр. 9 |

ПРИЛОЖЕНИЕ: Схема расположения образуемых земельных участков.

Ведомость координат поворотных точек границ образуемых земельных участков.

ОСНОВНАЯ ЧАСТЬ ПРОЕКТА МЕЖЕВАНИЯ ТЕРРИТОРИИ (УТВЕРЖДАЕМАЯ ЧАСТЬ)

ТЕКСТОВАЯ ЧАСТЬ ПРОЕКТА МЕЖЕВАНИЯ ТЕРРИТОРИИ

1. Общие положения основной части корректировки проекта межевания территории

Основания для внесения изменений в проект межевания территории

Внесение изменений в проект межевания территории микрорайона 32 города Сургута в части способов образования земельных участков осуществляется на основании:

1) постановления администрации города Сургута от 01.03.2021 № 1429 «О внесении изменений в проекты межевания территорий застроенных микрорайонов, кварталов города Сургута в части способов образования земельных участков (1 этап)»;

2) материалов генерального плана муниципального образования городской округ город Сургут, утверждённого решением Исполнительного комитета Тюменского областного совета народных депутатов от 06.05.1991 № 153 (в редакции решения Думы города Сургута от 18.04.2017 № 107-VI ДГ);

3) материалов правил землепользования и застройки на территории города Сургута, утверждённых решением Сургутской городской Думы от 28.06.2005 № 475-III Д (в редакции, действующей на период проектирования).

Внесение изменений в проект межевания территории микрорайона 32 города Сургута в части способов образования земельных участков осуществляется в соответствии:

1) с градостроительным кодексом Российской Федерации от 29.12.2004 № 190-ФЗ (далее - ГрК РФ);

2) с земельным кодексом Российской Федерации от 25.10.2001 № 136-ФЗ (далее - ЗК РФ);

3) с нормативами градостроительного проектирования:

- региональными нормативами градостроительного проектирования Ханты-Мансийского автономного округа – Югры (далее - РНГП-Югры), утверждёнными приказом Департамента строительства Ханты-Мансийского автономного округа – Югры от 29.12.2014 № 534н;

- местными нормативами градостроительного проектирования муниципального образования городской округ город Сургут, утверждённые решением Думы города Сургута от 07.05.2015 № 695-VDГ (далее - ПЗЗ).

4) с требованиями технических регламентов;

5) с требованиями сводов правил;

6) с учетом материалов и результатов инженерных изысканий;

7) с учетом границ территорий объектов культурного наследия, включённых в единый государственный реестр объектов культурного наследия (памятников истории и культуры) народов Российской Федерации, границ территорий выявленных объектов культурного наследия;

8) с учетом границ зон с особыми условиями использования территорий.

Внесение изменений в проект межевания территории 32 города Сургута в части способов образования земельных участков осуществляется с учётом ранее разработанной документации:

1) проект межевания территории улично-дорожной сети города Сургута, утверждённый постановлением администрации города Сургута от 26.01.2017 № 463, с изменениями, дополнениями и корректировками, актуальными на сегодняшний день;

2) проект межевания территории микрорайона 32 города Сургута, утверждённый постановлением администрации города Сургута от 31.07.2018 № 5802;

3) существующие проекты объектов, находящиеся в стадии проектирования и строительства.

Цели и задачи внесения изменений в проект межевания территории

Внесение изменений в проект межевания территории микрорайона 32 города Сургута в части способов образования земельных участков осуществляется в целях:

- корректировки описания возможных способов образования земельных участков.

2. Перечень и сведения о площади образуемых земельных участков, в том числе возможные способы их образования

Территория микрорайона 32 ограничена элементами улично-дорожной сети города. С востока – ул. Иосифа Каролинского; с запада – ул. Пролетарский проспект; с юга – ул. Университетская; с севера – ул. 30 лет Победы.

Анализ сложившейся структуры землепользования

Проектом межевания территории предусмотрено образование земельных участков в границах элементов планировочной структуры, застроенных многоквартирными домами.

В результате анализа сложившейся структуры землепользования выявлены следующие условия проведения градостроительного межевания:

1) Выявлены неразграниченные земли государственной собственности;

2) Определены условия и необходимость установления границ территорий общего пользования и публичных сервитутов, обеспечивающих доступность объектов социального обслуживания для жителей микрорайона.

На территории микрорайона расположены следующие объекты социального обслуживания, в отношении которых, предлагается организовать доступность с территории общего пользования:

- МБДОУ детский сад № 31 «Снегирек», ул. Университетская, 29/1;
- МБДОУ детский сад № 29 «Журавушка», ул. Университетская, 31/1;
- МДОУ «Перспектива», ул. 30 лет Победы, 54/2;
- МБОУ средняя общеобразовательная школа № 44; пр. Пролетарский, 5/1
- средняя общеобразовательная школа в микрорайоне 32 города Сургута;
- к скверу, расположенному внутри микрорайона.

Решения по организации территорий общего пользования

В целях обеспечения доступности социальных объектов: МДОУ «Перспектива», ул. 30 лет Победы, 54/2, МБОУ средняя общеобразовательная школа № 44, пр. Пролетарский, 5/1 - проектом межевания предусмотрено образования земельного участка общего пользования, на территории которого расположены проезды, ведущие к объектам социального обслуживания (условный номер образуемого земельного участка - :ЗУ1.1).

В целях обеспечения доступности социальных объектов: МБДОУ детский сад № 31 «Снегирек», улица Университетская, 29/1, МБДОУ детский сад № 29 «Журавушка», ул. Университетская, 31/1, средняя общеобразовательная школа в микрорайоне 32 города Сургута, сквер - проектом межевания предусмотрено образование земельных участков общего пользования, на территории которых расположены проезды, ведущие к объектам социального обслуживания (условные номера образуемых земельных участков - :ЗУ1.2, :ЗУ1.3, :ЗУ1.5).

Решения по организации публичных сервитутов

В целях обеспечения доступности территорий объектов социального обслуживания (основание – обеспечение проходов, проездов к территориям общего пользования), проектом межевания территории предлагается установление публичных сервитутов:

1) Для обеспечения доступности земельного участка :ЗУ2.23. Публичный сервитут со стороны ул. 30 лет Победы будет распространяться на образуемые земельные участки: :ЗУ4.9.

2) Для обеспечения доступности МБОУ средняя общеобразовательная школа № 44 со стороны проспекта Пролетарского проектом межевания предлагается установить публичный сервитут, связывающий земельный участок 86:10:0101251:15 с территориями общего пользования. Публичный сервитут со

стороны проспекта Пролетарского будет распространяться на образуемый земельный участок :ЗУ2.16.

Решения по красным линиям

Проектом межевания предлагается корректировка красных линий, ранее установленных документацией по планировке территории улично-дорожной сети города на следующих участках:

1) Участок красной линии КЛ-1 по ул. Университетская. Предлагается корректировка красной линии по границе образуемого земельного участка общего пользования - :ЗУ1.3.

Решения по образуемым и сохраняемым земельным участкам

В проекте межевания территории, в соответствии со статьей 43 Градостроительного кодекса РФ, определено местоположение образуемых земельных участков, в том числе тех, которые будут относиться к территориям общего пользования, указаны сведения о площади, возможные способы их образования, а также виды разрешенного использования (Таблица 1).

Таблица 1

Перечень и сведения о площади образуемых земельных участков, в том числе возможные способы их образования

| № п/п | Условный номер образуемого земельного участка, кадастровый номер изменения, сохраняемого участка | Площадь, м² | | | Адрес участка | Кадастровый номер исходного земельного участка (при наличии) | Фактическое использование | Вид разрешенного использования по проекту межевания*** | Возможные способы образования** | Примечание |
|--------------------------------------|--|--------------|------------|-----------|-----------------------------|--|------------------------------|---|--|------------|
| | | Существующая | Расчетная* | Проектная | | | | | | |
| Земельные участки общего пользования | | | | | | | | | | |
| 1 | :ЗУ1.1 | - | - | 1121 | микрорайон 32, город Сургут | - | проезды, проходы, озеленение | Земельные участки (территории) общего пользования Код 12.0 | - 1 этап: образование земельного участка с условным номером :ЗУ1.1. путём перераспределения земельных участков с кадастровыми номерами 86:10:0101251:14, 86:10:0101251:4036 и земель, находящихся в государственной или муниципальной собственности. | Образуемый |
| 2 | :ЗУ1.2 | - | - | 14701 | микрорайон 32, город Сургут | - | проезды, проходы, озеленение | Земельные участки (территории) общего пользования Код 12.0 | - 1 этап: снятие с кадастрового учёта земельного участка с кадастровым номером 86:10:0101251:4037, имеющего статус «временный». - 2 этап: образование земельного участка с условным номером :ЗУ1.2 путём перераспределения земельных участков с кадастровыми номерами 86:10:0101251:21, 86:10:0101251:49, 86:10:0101251:55, 86:10:0101251:4020, 86:10:0101251:4038, 86:10:0101251:4329, 86:10:0101251:4340 и земель, находящихся в государственной или муниципальной собственности. | Образуемый |

| | | | | | | | | | | |
|---|--------|-------|---|------|-----------------------------|------------------|--------------------|---|--|------------|
| 3 | :ЗУ1.3 | - | - | 819 | микрорайон 32, город Сургут | - | проезды, проходы | Земельные участки (территории) общего пользования Код 12.0 | - 1 этап: образование земельного участка с условным номером :ЗУ1.3 путём перераспределения земельных участков с кадастровыми номерами 86:10:0101251:67, 86:10:0101251:4122 и земель, находящихся в государственной или муниципальной собственности. | Образуемый |
| 4 | :ЗУ1.4 | - | - | 819 | микрорайон 32, город Сургут | - | проезды, проходы | Земельные участки (территории) общего пользования Код 12.0 | - 1 этап: образование земельного участка с условным номером :ЗУ1.4 путём перераспределения земельных участков с кадастровыми номерами 86:10:0101251:58, 86:10:0101251:4036 и земель, находящихся в государственной или муниципальной собственности. | Образуемый |
| 5 | :ЗУ1.5 | - | - | 2836 | микрорайон 32, город Сургут | | проезды, проходы | Земельные участки (территории) общего пользования Код 12.0 | - 1 этап: образование земельного участка с условным номером путём перераспределения земельных участков с кадастровыми номерами 86:10:0101251:4012, 86:10:0101251:4035, 86:10:0101251:4340 и земель, находящихся в государственной или муниципальной собственности. | Образуемый |
| 6 | :ЗУ1.6 | 55398 | - | 4256 | микрорайон 32, город Сургут | 86:10:0101251:71 | проезд, озеленение | Земельные участки (территории) общего пользования Код 12.0 | - 1 этап: образование земельного участка с условным номером :ЗУ1.6.1 в результате раздела земельного участка с кадастровым номером: 86:10:0000000:5094. - 2 этап: образование земельного участка с условным номером :ЗУ1.6 путём перераспределения земельного участка, образуемого в 1 этапе и земель, находящихся в государственной или муниципальной собственности. | Образуемый |

| Земельные участки объектов жилой застройки | | | | | | | | | | |
|--|--------|------|-------|------|--|------------------|---|---|--|------------|
| 7 | :ЗУ2.1 | - | 9820 | 6002 | улица 30 лет Победы, дом 64, микрорайон 32, город Сургут | - | 10-ти этажный многоквартирный жилой дом | Многоэтажная жилая застройка (высотная застройка) Код 2.6 | - 1 этап: образование земельного участка с условным номером :ЗУ2.1.1 из земель, находящихся в государственной или муниципальной собственности. - 2 этап: образование земельного участка с условным номером :ЗУ2.1 путём перераспределения земельного участка, образуемого в 1 этапе и земельных участков с кадастровыми номерами 86:10:0101251:65, 86:10:0101251:88. | Образуемый |
| 8 | :ЗУ2.2 | 7855 | 13191 | 8947 | улица 30 лет Победы, дом 60, микрорайон 32, город Сургут | 86:10:0101251:88 | 9-ти этажный многоквартирный жилой дом | Многоэтажная жилая застройка (высотная застройка) Код 2.6 | - 1 этап: образование земельного участка с условным номером :ЗУ2.2.1 путём перераспределения земельного участка с кадастровым номером 86:10:0101251:88 и земель, находящихся в государственной или муниципальной собственности. - 2 этап: образование земельного участка с условным номером :ЗУ2.2 путём перераспределения земельного участка, образуемого в 1 этапе и земельного участка с кадастровым номером 86:10:0101251:87. | Образуемый |
| 9 | :ЗУ2.3 | 2000 | 3162 | 2200 | улица Иосифа Каролинского, дом 15, микрорайон 32, город Сургут | 86:10:0101251:65 | 9-ти этажный многоквартирный жилой дом | Многоэтажная жилая застройка (высотная застройка) Код 2.6 | - 1 этап: образование земельного участка с условным номером :ЗУ2.3 путём перераспределения земельных участков с кадастровыми номерами 86:10:0101251:65, 86:10:0101251:66 и земель, находящихся в государственной или муниципальной собственности. | Образуемый |
| 10 | :ЗУ2.4 | - | 7119 | 7817 | улица 30 лет Победы, дом 62, микрорайон 32, город Сургут | - | 6-ти этажный многоквартирный жилой дом | Среднеэтажная жилая застройка Код 2.5 | - 1 этап: образование земельного участка с условным номером :ЗУ2.4.1 из земель, находящихся в государственной или муниципальной собственности. - 2 этап: образование земельного участка с условным номером :ЗУ2.4 путём перераспределения земельного участка, образуемого в 1 этапе и земельных участков с кадастровыми номерами 86:10:0101251:65, 86:10:0101251:66, 86:10:0101251:87, 86:10:0101251:88, 86:10:0101000:652. | Образуемый |
| 11 | :ЗУ2.5 | 2921 | - | 2307 | улица Иосифа Каролинского, | 86:10:0101251:66 | парковка | Многоэтажная жилая застройка | - 1 этап: образование земельного участка с условным номером :ЗУ2.5 путём перераспределения земельных участков с кадастровыми номерами 86:10:0101251:50 86:10:0101251:65, 86:10:0101251:66. | Образуемый |

| | | | | | | | | | | |
|----|--------|-------|-------|-------|--|------------------|---|--|--|------------|
| | | | | | микрорайон 32, город Сургут | | | (высотная застройка) Код 2.6 | | |
| 12 | :3У2.6 | 5228 | 9785 | 6389 | улица 30 лет Победы, дом 60/1, микрорайон 32, город Сургут | 86:10:0101251:87 | 9-ти этажный многоквартирный жилой дом | Многоэтажная жилая застройка (высотная застройка) Код 2.6 | - 1 этап: образование земельного участка с условным номером :3У2.6. путём перераспределения земельных участков с кадастровыми номерами 86:10:0101251:45, 86:10:0101251:71, 86:10:0101251:87, 86:10:0101251:88 и земель, находящихся в государственной или муниципальной собственности. | Образуемый |
| 13 | :3У2.7 | 10214 | 17198 | 8689 | улица Иосифа Каролинского, дом 13, микрорайон 32, город Сургут | 86:10:0101251:50 | 10-ти этажный многоквартирный жилой дом | Многоэтажная жилая застройка (высотная застройка) Код 2.6 | - 1 этап: образование земельного участка с условным номером :3У2.7 путём перераспределения земельных участков с кадастровыми номерами 86:10:0101251:50, 86:10:0101251:66, 86:10:0000000:5094 и земель, находящихся в государственной или муниципальной собственности. | Образуемый |
| 14 | :3У2.8 | 10214 | 9128 | 5667 | улица Иосифа Каролинского, дом 13/1, микрорайон 32, город Сургут | 86:10:0101229:50 | 14-ти этажный многоквартирный жилой дом | Многоэтажная жилая застройка (высотная застройка) Код 2.6 | - 1 этап: образование земельного участка с условным номером :3У2.8.1 путём раздела земельного участка с кадастровым номером 86:10:0000000:5094. - 2 этап: образование земельного участка с условным номером :3У2.8.2 путём перераспределения земельного участка, образуемого в 1 этапе и земель, находящихся в государственной или муниципальной собственности. - 3 этап: перераспределение земельного участка, образуемого во 2 этапе и земельного участка с кадастровым номером 86:10:0101251:50, 86:10:0101000:652. | Образуемый |
| 15 | :3У2.9 | 12964 | 33842 | 17103 | улица Иосифа Каролинского, дом 9, микрорайон 32, | 86:10:0101251:62 | 17-ти этажный многоквартирный жилой дом | Многоэтажная жилая застройка (высотная застройка) Код 2.6 | - 1 этап: образование земельного участка :3У2.9 путём перераспределения земельных участков с кадастровыми номерами 86:10:0101251:62, 86:10:0101251:4130 и земель, находящихся в государственной или муниципальной собственности. | Образуемый |

| | | | | | | | | | | |
|----|---------|-------|-------|-------|---|------------------------|---|--|--|--------------------|
| | | | | | город Сургут | | | | | |
| 16 | :ЗУ2.11 | 3320 | 11255 | 4760 | улица Универси тетская, дом 29/2, микрорай он 32, город Сургут | 86:10:0101251: 67 | 14-ти этажный многоквартир ный жилой дом | Многоэта жная жилая застройка (высотная застройка) Код 2.6 | - 1 этап: образование земельного участка с условным номером :ЗУ2.11 путём перераспределения земельных участков с кадастровыми номерами 86:10:0101251:55, 86:10:0101251:67, 86:10:0101251:4122 и земель, находящихся в государственной или муниципальной собственности. | Обра зуем ый |
| 17 | :ЗУ2.12 | 11191 | 21420 | 10415 | улица Универси тетская, дом 29, микрорай он 32, город Сургут | 86:10:0101251: 55 | 14-ти этажный многоквартир ный жилой дом | Многоэта жная жилая застройка (высотная застройка) Код 2.6 | - 1 этап: образование земельного участка с условным номером :ЗУ2.12 путём перераспределения земельных участков с кадастровыми номерами 86:10:0101251:55, 86:10:0101251:67 и земель, находящихся в государственной или муниципальной собственности. | Обра зуем ый |
| 18 | :ЗУ2.13 | 10699 | 25957 | 10740 | проспект Пролетарс кий, дом 11, микрорай он 32, город Сургут | 86:10:0101251: 21 | 10-15-ти этажный многоквартир ный жилой дом | Многоэта жная жилая застройка (высотная застройка) Код 2.6 | - 1 этап: образование земельного участка с условным номером :ЗУ2.13 путём перераспределения земельных участков с кадастровыми номерами 86:10:0101251:21, 86:10:0101251:4020 и земель, находящихся в государственной или муниципальной собственности. | Обра зуем ый |
| 19 | :ЗУ2.14 | 7518 | - | 7275 | микрорай он 32, город Сургут | 86:10:0101251: 4020 | не завершенное строительств о | Многоэта жная жилая застройка (высотная застройка) Код 2.6 | - 1 этап: образование земельного участка с условным номером :ЗУ2.14 путём перераспределения земельных участков с кадастровыми номерами 86:10:0101251:21, 86:10:0101251:4020 и земель, находящихся в государственной или муниципальной собственности. | Обра зуем ый |
| 20 | :ЗУ2.15 | 7182 | 8236 | 7901 | проспект Пролетарс кий, дом 7/1, | 86:10:0101251: 4329 | 9-ти этажный многоквартир ный жилой дом | Многоэта жная жилая застройка | - 1 этап: образование земельного участка с условным номером :ЗУ2.15 путём перераспределения земельных участков с кадастровыми номерами 86:10:0101251:14, 86:10:0101251:71, 86:10:0101251:3969, 86:10:0101251:4329 и земель, находящихся | Обра зуем ый |

| | | | | | | | | | | |
|----|---------|------|-------|------|---|--------------------|---|--|--|------------|
| | | | | | микрорайон 32, город Сургут | | | (высотная застройка) Код 2.6 | в государственной или муниципальной собственности. | |
| 21 | :3У2.16 | 6777 | 9006 | 6521 | проспект Пролетарский дом 5, микрорайон 32, город Сургут | 86:10:0101251:14 | 12-ти этажный многоквартирный жилой дом | Многоэтажная жилая застройка (высотная застройка) Код 2.6 | - 1 этап: образование земельного участка с условным номером :3У2.16 путём перераспределения земельных участков с кадастровыми номерами 86:10:0101251:14, 86:10:0101251:4329 и земель, находящихся в государственной или муниципальной собственности. | Образуемый |
| 22 | :3У2.17 | 6224 | 7453 | 5012 | проспект Пролетарский, дом 3/1, микрорайон 32, город Сургут | 86:10:0101251:4036 | 9-ти этажный многоквартирный жилой дом | Многоэтажная жилая застройка (высотная застройка) Код 2.6 | - 1 этап: образование земельного участка с условным номером :3У2.17 путём перераспределения земельных участков с кадастровыми номерами 86:10:0101251:6, 86:10:0101251:12, 86:10:0101251:4036 и земель, находящихся в государственной или муниципальной собственности. | Образуемый |
| 23 | :3У2.18 | 5499 | 4054 | 6553 | ул. 30 лет Победы, дом 56/2, микрорайон 32, город Сургут | 86:10:0101251:6 | 6-ти этажный многоквартирный жилой дом | Среднеэтажная жилая застройка Код 2.5 | - 1 этап: образование земельного участка с условным номером :3У2.18 путём перераспределения земельных участков с кадастровыми номерами 86:10:0101251:6, 86:10:0101251:71, 86:10:0101251:4036 и земель, находящихся в государственной или муниципальной собственности. | Образуемый |
| 24 | :3У2.19 | 9175 | 10281 | 9678 | проспект Пролетарский, дом 1, микрорайон 32, город Сургут | 86:10:0101251:58 | 9-ти этажный многоквартирный жилой дом | Многоэтажная жилая застройка (высотная застройка) Код 2.6 | - 1 этап: образование земельного участка с условным номером :3У2.19 путём перераспределения земельных участков с кадастровыми номерами 86:10:0101251:13, 86:10:0101251:37, 86:10:0101251:58, 86:10:0101251:61 и земель, находящихся в государственной или муниципальной собственности. | Образуемый |

| | | | | | | | | | | |
|----|---------|------|-------|-------|--|--------------------|---|---|--|------------|
| 25 | :ЗУ2.20 | 5486 | 4610 | 5798 | улица 30 лет Победы, дом 52/1, микрорайон 32, город Сургут | 86:10:0101251:61 | 5-ти этажный многоквартирный жилой дом | Среднеэтажная жилая застройка Код 2.5 | - 1 этап: образование земельного участка с условным номером :ЗУ2.20 путём перераспределения земельных участков с кадастровыми номерами 86:10:0101251:37, 86:10:0101251:58, 86:10:0101251:61, 86:10:0101251:86, 86:10:0101251:4125, 86:10:0101000:652 и земель, находящихся в государственной или муниципальной собственности. | Образуемый |
| 26 | :ЗУ2.21 | - | 13366 | 5803 | улица 30 лет Победы, дом 50, микрорайон 32, город Сургут | - | 17-ти этажный многоквартирный жилой дом | Многоэтажная жилая застройка (высотная застройка) Код 2.6 | - 1 этап: образование земельного участка с условным номером :ЗУ2.21.1 из земель, находящихся в государственной или муниципальной собственности - 2 этап: образование земельного участка с условным номером :ЗУ2.21 путём перераспределения земельного участка, образуемого в 1 этапе и земельного участка с кадастровым номером 86:10:0101251:61. | Образуемый |
| 27 | :ЗУ2.22 | 9431 | 15645 | 9075 | улица 30 лет Победы, дом 54, микрорайон 32, город Сургут | 86:10:0101251:86 | 9-ти этажный многоквартирный жилой дом | Многоэтажная жилая застройка (высотная застройка) Код 2.6 | - 1 этап: образование земельного участка с условным номером :ЗУ2.22 путём перераспределения земельных участков с кадастровыми номерами 86:10:0101251:61, 86:10:0101251:86, 86:10:0101251:4002 и земель, находящихся в государственной или муниципальной собственности. | Образуемый |
| 28 | :ЗУ2.23 | 9807 | 9652 | 10910 | улица 30 лет Победы, дом 56/1, микрорайон 32, город Сургут | 86:10:0101229:4002 | 9-ти этажный многоквартирный жилой дом | Многоэтажная жилая застройка (высотная застройка) Код 2.6 | - 1 этап: образование земельного участка с условным номером :ЗУ2.23 путём перераспределения земельных участков с кадастровыми номерами 86:10:0101251:59, 86:10:0101251:71, 86:10:0101251:86, 86:10:0101251:88, 86:10:0101251:652, 86:10:0101251:4002 и земель, находящихся в государственной или муниципальной собственности. | Образуемый |

| Земельные участки социального обслуживания | | | | | | | | | | |
|--|--------|-------|---|-------|--|--------------------|------------------------------------|--------------------------------------|---|------------|
| 29 | :ЗУ3.1 | 16511 | - | 23682 | микрорайон 32, город Сургут | 86:10:0101251:4340 | общеобразовательная школа | Образование и просвещение Код 3.5 | - 1 этап: образование земельного участка с условным номером :ЗУ3.1 путём перераспределения земельных участков с кадастровыми номерами 86:10:0101251:71, 86:10:0101251:4035, 86:10:0101251:4038, 86:10:0101251:4340, 86:10:0101251:4344 и земель, находящихся в государственной или муниципальной собственности. | Образуемый |
| | | 4821 | | | микрорайон 32, город Сургут | 86:10:0101251:4344 | общеобразовательная школа | | | |
| | | 3890 | | | микрорайон 32, город Сургут | 86:10:0101251:4035 | общеобразовательная школа | | | |
| 30 | :ЗУ3.2 | 6570 | - | 6580 | улица Университетская, дом 31/1, микрорайон 32, город Сургут | 86:10:0101251:4038 | МБДОУ детский сад № 29 «Журавушка» | Образование и просвещение Код 3.5 | - 1 этап: образование земельного участка с условным номером :ЗУ3.2 путём перераспределения земельных участков с кадастровыми номерами 86:10:0101251:4038, 86:10:0101251:4340 и земель, находящихся в государственной или муниципальной собственности. | Образуемый |
| Земельные участки объектов бытового обслуживания | | | | | | | | | | |
| 31 | :ЗУ4.1 | - | | 851 | улица 30 лет Победы, дом 54а, микрорайон 32, город Сургут | - | отделение почты России | Социальное обслуживание Код 3.2 | - 1 этап: образование земельного участка с условным номером :ЗУ4.1.1 из земель, находящихся в государственной или муниципальной собственности. - 2 этап: образование земельного участка с условным номером :ЗУ4.1 путём перераспределения земельного участка, образуемого в 1 этапе и земельного участка с кадастровым номером 86:10:0101251:61. | Образуемый |

| | | | | | | | | | | |
|----|--------|------|---|------|--|--------------------|-------------------------------------|------------------------------|---|------------|
| 32 | :ЗУ4.2 | - | - | 242 | микрорайон 32, город Сургут | - | магазин | Магазины Код 4.4 | - 1 этап: образование земельного участка с условным номером :ЗУ4.2.1 из земель, находящихся в государственной или муниципальной собственности. - 2 этап: образование земельного участка с условным номером :ЗУ4.2 путём перераспределения земельного участка, образуемого в 1 этапе и земельных участков с кадастровыми номерами 86:10:0101251:61, 86:10:0101251:86. | Образуемый |
| 33 | :ЗУ4.3 | 372 | - | 578 | улица 30 лет Победы, дом 54/2, микрорайон 32, город Сургут | 86:10:0101251:59 | нестационарный торговый объект | Магазины Код 4.4 | - 1 этап: образование земельного участка с условным номером :ЗУ4.3 путём перераспределения земельного участка с кадастровым номером 86:10:0101251:59 и земель, находящихся в государственной или муниципальной собственности. | Образуемый |
| 34 | :ЗУ4.4 | 4980 | - | 5196 | улица Иосифа Каролинского, дом 11, микрорайон 32, город Сургут | 86:10:0101251:4130 | общественно-административные здания | Бытовое обслуживание Код 3.3 | - 1 этап: образование земельного участка с условным номером :ЗУ4.4 путём перераспределения земельных участков с кадастровыми номерами 86:10:0101251:4035, 86:10:0101251:4130 и земель, находящихся в государственной или муниципальной собственности. | Образуемый |

| | | | | | | | | | | |
|----|--------|-------|---|-------|--|------------------|--|---|---|------------|
| 35 | :ЗУ4.5 | 55398 | - | 54785 | микрорайон 32, город Сургут | 86:10:0101251:71 | на территории выполнено благоустройство | Земельные участки (территории) общего пользования Код 12.0 | <p>- 1 этап: образование земельного участка с условным номером :ЗУ4.5.1 путём перераспределения земельного участка с кадастровым номером 86:10:0101251:71 и земель, находящихся в государственной или муниципальной собственности.</p> <p>- 2 этап: образование земельного участка с условным номером :ЗУ4.5.2 путём перераспределения земельного участка, образованного в 1 этапе и земельных участков с кадастровыми номерами 86:10:0101251:6, 86:10:0101251:4002.</p> <p>- 3 этап: образование земельного участка с условным номером :ЗУ 4.5 путём перераспределения земельного участка, образованного во 2 этапе и земельных участков с кадастровыми номерами 86:10:0101251:4340, 86:10:0101251:4344.</p> | Образуемый |
| 36 | :ЗУ4.6 | 2137 | - | 2493 | проспект, Пролетарский микрорайон 32, город Сургут | 86:10:0101251:49 | строительная площадка с незавершенным строительством | Амбулаторно-поликлиническое обслуживание Код 3.4.1 | <p>- 1 этап: образование земельного участка с условным номером :ЗУ4.6 путём перераспределения земельных участков с кадастровыми номерами 86:10:0101251:49, 86:10:0101251:4329 и земель, находящихся в государственной или муниципальной собственности.</p> | Образуемый |

| | | | | | | | | | | |
|----|--------|------|---|------|---|--------------------|-----------------------|--|--|------------|
| 37 | :3У4.7 | 2540 | - | 2385 | проспект, Пролетарский, дом 3 микрорайон 32, город Сургут | 86:10:0101251:12 | АТС-31 | Деловое управление Код 4.1 | - 1 этап: образование земельного участка с условным номером :3У4.7.1 путём раздела земельного участка с кадастровым номером 86:10:0101251:12. - 2 этап: образование земельного участка с условным номером :3У4.7 путём перераспределения земельного участка, образуемого в 1 этапе и земель, находящихся в государственной или муниципальной собственности. | Образуемый |
| 38 | :3У4.8 | 4803 | - | 5012 | микрорайон 32, город Сургут | 86:10:0101251:4121 | строительная площадка | Деловое управление Код 4.1 | - 1 этап: образование земельного участка с условным номером :3У4.8 путём перераспределения земельного участка с кадастровым номером 86:10:0101251:4121 и земель, находящихся в государственной или муниципальной собственности. | Образуемый |
| 39 | :3У4.9 | 3282 | - | 3805 | улица 30 лет Победы, дом 56, микрорайон 32, город Сургут | 86:10:0101251:3998 | кафе, магазин | Объекты торговли (торговые центры, торгово-развлекательные центры (комплексы) Код 4.2 | - 1 этап: образование земельного участка с условным номером :3У4.9 путём перераспределения земельных участков с кадастровыми номерами 86:10:0101251:86, 86:10:0101251:3998, 86:10:0101251:4002 и земель, находящихся в государственной или муниципальной собственности. | Образуемый |

| | | | | | | | | | | |
|--|---------|------|---|------|--|------------------|-----------------|---|---|------------|
| 40 | :ЗУ4.10 | 3121 | - | 3349 | улица 30 лет Победы, дом 58, микрорайон 32, город Сургут | 86:10:0101251:11 | магазин «Исток» | Объекты торговли (торговые центры, торгово-развлекательные центры (комплексы)) Код 4.2 | - 1 этап: образование земельного участка с условным номером :ЗУ4.10 путём перераспределения земельных участков с кадастровыми номерами 86:10:0101251:11, 86:10:0101251:4125 и земель, находящихся в государственной или муниципальной собственности. | Образуемый |
| 41 | :ЗУ4.11 | - | - | 7812 | микрорайон 32, город Сургут | - | озеленение | Отдых (рекреация) Код 5.0 | - 1 этап: устранение технической ошибки, связанной с наложением земельного участка с кадастровым номером 86:10:0101251:19 на земельный участок с кадастровым номером 86:10:0101251:5033. - 2 этап: образование земельного участка с условным номером :ЗУ4.11 из земель, находящихся в государственной или муниципальной собственности. | Образуемый |
| Земельные участки объектов коммунальной инфраструктуры | | | | | | | | | | |
| 42 | :ЗУ5.2 | - | - | 52 | микрорайон 32, город Сургут | - | ТП-44 | Коммунальное обслуживание Код 3.1 | - 1 этап: образование земельного участка с условным номером :ЗУ5.2 путём раздела земельного участка с кадастровым номером 86:10:0101251:50. | Образуемый |

| | | | | | | | | | | |
|----|--------|--------|---|-----|--|------------------|----------|--------------------------------------|---|-----------------|
| 43 | :3У5.3 | 18 | - | 47 | микрорайон 32, город Сургут | 86:10:0101251:79 | ТП-572 | Коммунальное обслуживание Код 3.1 | - 1 этап: образование земельного участка с условным номером :3У5.3. путём перераспределения земельного участка с кадастровым номером 86:10:0101251:79 и земель, находящихся в государственной или муниципальной собственности. | Образовательный |
| 44 | :3У5.4 | 688 | - | 520 | микрорайон 32, город Сургут | 86:10:0101251:37 | ЦТП-78 | Коммунальное обслуживание Код 3.1 | - 1 этап: образование земельного участка с условным номером :3У5.4 путём перераспределения земельных участков с кадастровыми номерами 86:10:0101251:37, 86:10:0101251:58 и земель, находящихся в государственной или муниципальной собственности. | Образовательный |
| 45 | :3У5.5 | 11 190 | - | 133 | улица Университетская, дом 29, микрорайон 32, город Сургут | - | ТП-599 | Коммунальное обслуживание Код 3.1 | -1 этап: образование земельного участка с условным номером :3У5.5 путём раздела земельного участка 86:10:0101251:55. | Образовательный |
| 46 | :3У5.7 | 10 700 | - | 217 | проспект Пролетарский, дом 11, микрорайон 32, город Сургут | 86:10:0101251:21 | БКТП-567 | Коммунальное обслуживание Код 3.1 | - 1 этап: образование земельного участка с условным номером :3У5.7 путём переопределения земельного участка с кадастровым номером 86:10:0101251:21 и земель, находящихся в государственной или муниципальной собственности. | Образовательный |

| | | | | | | | | | | |
|----|---------|---------------------------|---|-----|-----------------------------|-----------------------|--------|--------------------------------------|--|-----------------|
| 47 | :3У5.8 | Контур земельного участка | - | 364 | микрорайон 32, город Сургут | 86:10:0101251:4125(4) | РП-124 | Коммунальное обслуживание Код 3.1 | - 1 этап: образование земельного участка с условным номером :3У5.8 путём перераспределения земельных участков с кадастровыми номерами 86:10:0101251:61, 86:10:0101251:4125, 86:10:0101000:652 и земель, находящихся в государственной или муниципальной собственности. | Образовательный |
| 48 | :3У5.9 | Контур земельного участка | - | 120 | микрорайон 32, город Сургут | 86:10:0101251:4125(1) | ТП-416 | Коммунальное обслуживание Код 3.1 | - 1 этап: образование земельного участка с условным номером :3У5.9 путём перераспределения земельных участков с кадастровыми номерами 86:10:0101251:11, 86:10:0101251:4125. | Образовательный |
| 49 | :3У5.10 | 90 | - | 61 | микрорайон 32, город Сургут | 86:10:0101251:4012 | ТП-906 | Коммунальное обслуживание Код 3.1 | - 1 этап: образование земельного участка с условным номером :3У5.10 путём перераспределения земельных участков 86:10:0101251:4012, 86:10:0101251:4035. | Образовательный |

Таблица 2

Перечень и сведения о площади сохраняемых земельных участков

| № п/п | Условный номер сохраняемого земельного участка | Кадастровый номер сохраняемого участка | Площадь, м2 | Адрес участка | Вид разрешенного использования по | Фактическое использование | Примечание |
|--|--|--|-------------|--|--|---|-------------|
| Земельные участки объектов жилой застройки | | | | | | | |
| 1 | :3У2.10 | 86:10:0101251:5033 | 17118 | улица Университетская, дом 31, микрорайон 32, город Сургут | Многоэтажная жилая застройка (высотная застройка) Код 2.6 | 6-ти этажный многоквартирный жилой дом | Сохраняемый |
| Участки объектов социального обслуживания | | | | | | | |
| 2 | - | 86:10:0101251:23 | 5830 | улица 30 лет Победы, дом 54/1, микрорайон 32, город Сургут | Образование и просвещение Код 3.5 | демонтированное строение | Сохраняемый |
| 3 | - | 86:10:0101251:13 | 7636 | улица 30 лет Победы, дом 54/2, микрорайон 32, город Сургут | Образование и просвещение Код 3.5 | МДОУ детский сад № 5 "Марьюшка" | Сохраняемый |
| 4 | - | 86:10:0101251:15 | 11836 | проспект Пролетарский, дом 5/1, микрорайон 32, город Сургут | Образование и просвещение Код 3.5 | МБОУ средняя общеобразовательная школа № 44 | Сохраняемый |
| 5 | - | 86:10:0101251:3969 | 5878 | улица Университетская, дом 29/1, микрорайон 32, город Сургут | Образование и просвещение Код 3.5 | МБДОУ детский сад № 31 «Снегирек» | Сохраняемый |
| Участки объектов бытового обслуживания | | | | | | | |
| 6 | - | 86:10:0101251:4129 | 898 | улица Иосифа Каролинского, дом 11, микрорайон 32, город Сургут | | нежилое здание | Сохраняемый |
| 7 | - | 86:10:0101251:16 | 451 | проспект Пролетарский, дом 1/1, микрорайон 32, город Сургут | | ООО «ЖЭУ-1» | Сохраняемый |
| 8 | - | 86:10:0101251:60 | 424 | улица 30 лет Победы, дом 54/2, микрорайон 32, город Сургут | | НТО | Сохраняемый |
| 9 | - | 86:10:0101251:42 | 322 | улица 30 лет Победы, дом 54/2, микрорайон 32, город Сургут | | НТО | Сохраняемый |

| Участки объектов коммунального обслуживания | | | | | | | |
|---|--------|-----------------------|------|---|--------------------------------------|--|-------------------|
| 10 | - | 86:10:0101251:45 | 746 | улица 30 лет Победы, дом 56/1, микрорайон 32, город Сургут, у жилого дома | Коммунальное обслуживание Код 3.1 | ЦТП-79 | Сохраня емый |
| 11 | - | 86:10:0101251:4125(2) | 150 | микрорайон 32, город Сургут | Коммунальное обслуживание Код 3.1 | ТП-418 | Сохраня емый |
| 12 | - | 86:10:0101251:4125(3) | 98 | микрорайон 32, город Сургут | Коммунальное обслуживание Код 3.1 | ТП-415 | Сохраня емый |
| 13 | - | 86:10:0101251:4125(5) | 150 | микрорайон 32, город Сургут | Коммунальное обслуживание Код 3.1 | ТП | Сохраня емый |
| 14 | - | 86:10:0101251:4337 | 54 | микрорайон 32, город Сургут | Коммунальное обслуживание Код 3.1 | БКТП-2015 | Сохраня емый |
| 15 | - | 86:10:0101251:4338 | 90 | микрорайон 32, город Сургут | Коммунальное обслуживание Код 3.1 | БКТП-2019 | Сохраня емый |
| 16 | - | 86:10:0101251:4375 | 105 | микрорайон 32, город Сургут | Коммунальное обслуживание Код 3.1 | ТП-573 | Сохраня емый |
| 17 | :ЗУ5.1 | 86:10:0101251:5040 | 45 | микрорайон 32, город Сургут | Коммунальное обслуживание Код 3.1 | Трансформаторн ая подстанция 2БКТП-1000 кВА 10/0,4 кВ | Сохраня емый - |
| 18 | :ЗУ5.6 | 86:10:0101251:5036 | 1478 | микрорайон 32, город Сургут | Коммунальное обслуживание Код 3.1 | КРП40 | Сохраня емый - |

Примечания:

* Расчётные площади земельных участков под существующими объектами многоквартирной жилой застройки определены в соответствии с Приказом Минземстроя РФ от 26.08.1998 № 59 «Об утверждении Методических указаний по расчёту нормативных размеров земельных участков в кондоминиумах». Расчётные площади земельных участков под объектами нежилого назначения определены в соответствии с градостроительными регламентами и нормами отвода земельных участков для конкретных видов деятельности.


** В способе образования указываются земельные участки, части земельных участков, а также земли, которые преобразуются при образовании земельных участков. Последовательность преобразования земельных участков, частей земельных участков, земель государственной собственности, а также этапы таких преобразований уточняются при проведении кадастровых работ.

*** Требуется внести изменения в Правила землепользования и застройки на территории города Сургута, утверждённые решением Сургутской городской Думы от 28.06.2005 г. № 475-III ГД, в части изменения вида территориальной зоны в границах образуемых земельных участков в соответствии с видом разрешённого использования земельных участков.

3. Приложение к текстовой части проекта межевания

1. Перечень координат характерных точек границ образуемых земельных участков:

Схема расположения образуемого земельного участка :ЗУ1.1 на кадастровом плане территории в пределах кадастрового квартала 86:10:0101251

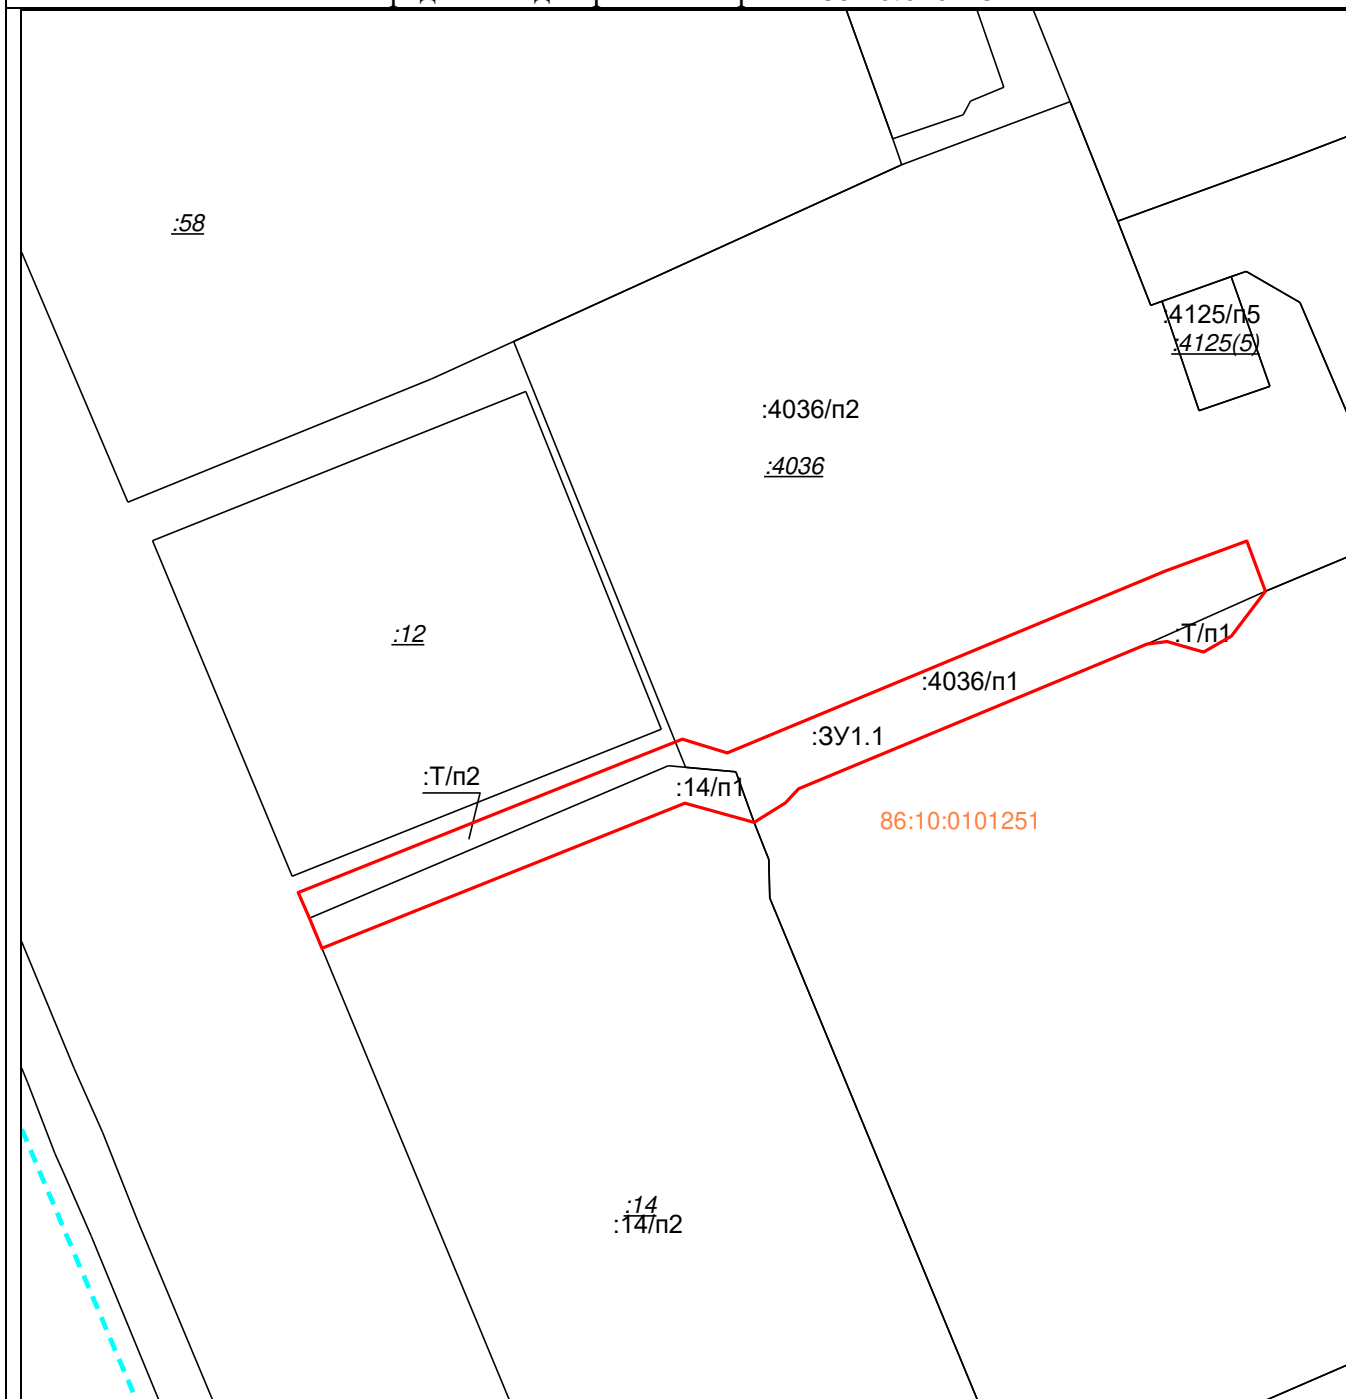

Масштаб 1: 1000

Условные обозначения:


| | |
|--|--|
| | – существующие границы земельных участков, имеющиеся в ЕГРН сведения о которых достаточны для определения их местоположения, |
| | – образованная граница земельного участка, сведения о которой достаточны для определения ее местоположения |

Площадь образуемого земельного участка: 1121 м²

:ЗУ1.1 = :14/п1 + :4036/п1 + :Т/п1 + :Т/п2

| Условный номер образуемого земельного участка: | | :3У1.1 | Площадь образуемого земельного участка, м ² : | | 1121 |
|--|-----------|------------|--|-----------|------------|
| Точка, № | X | Y | Точка, № | X | Y |
| 1 | 983464,85 | 3574664,32 | 10 | 983417,64 | 3574539,56 |
| 2 | 983458,92 | 3574659,82 | 11 | 983421,62 | 3574537,91 |
| 3 | 983456,79 | 3574656,13 | 12 | 983425,00 | 3574536,43 |
| 4 | 983458,18 | 3574651,30 | 13 | 983442,44 | 3574580,09 |
| 5 | 983457,85 | 3574648,64 | 14 | 983445,29 | 3574587,21 |
| 6 | 983438,72 | 3574602,59 | 15 | 983443,47 | 3574593,16 |
| 7 | 983436,88 | 3574600,85 | 16 | 983467,52 | 3574651,07 |
| 8 | 983434,27 | 3574596,69 | 17 | 983471,50 | 3574661,87 |
| 9 | 983436,81 | 3574587,56 | 1 | 983464,85 | 3574664,32 |

Схема расположения образуемого земельного участка :ЗУ1.2 на кадастровом плане территории в пределах кадастрового квартала 86:10:0101251

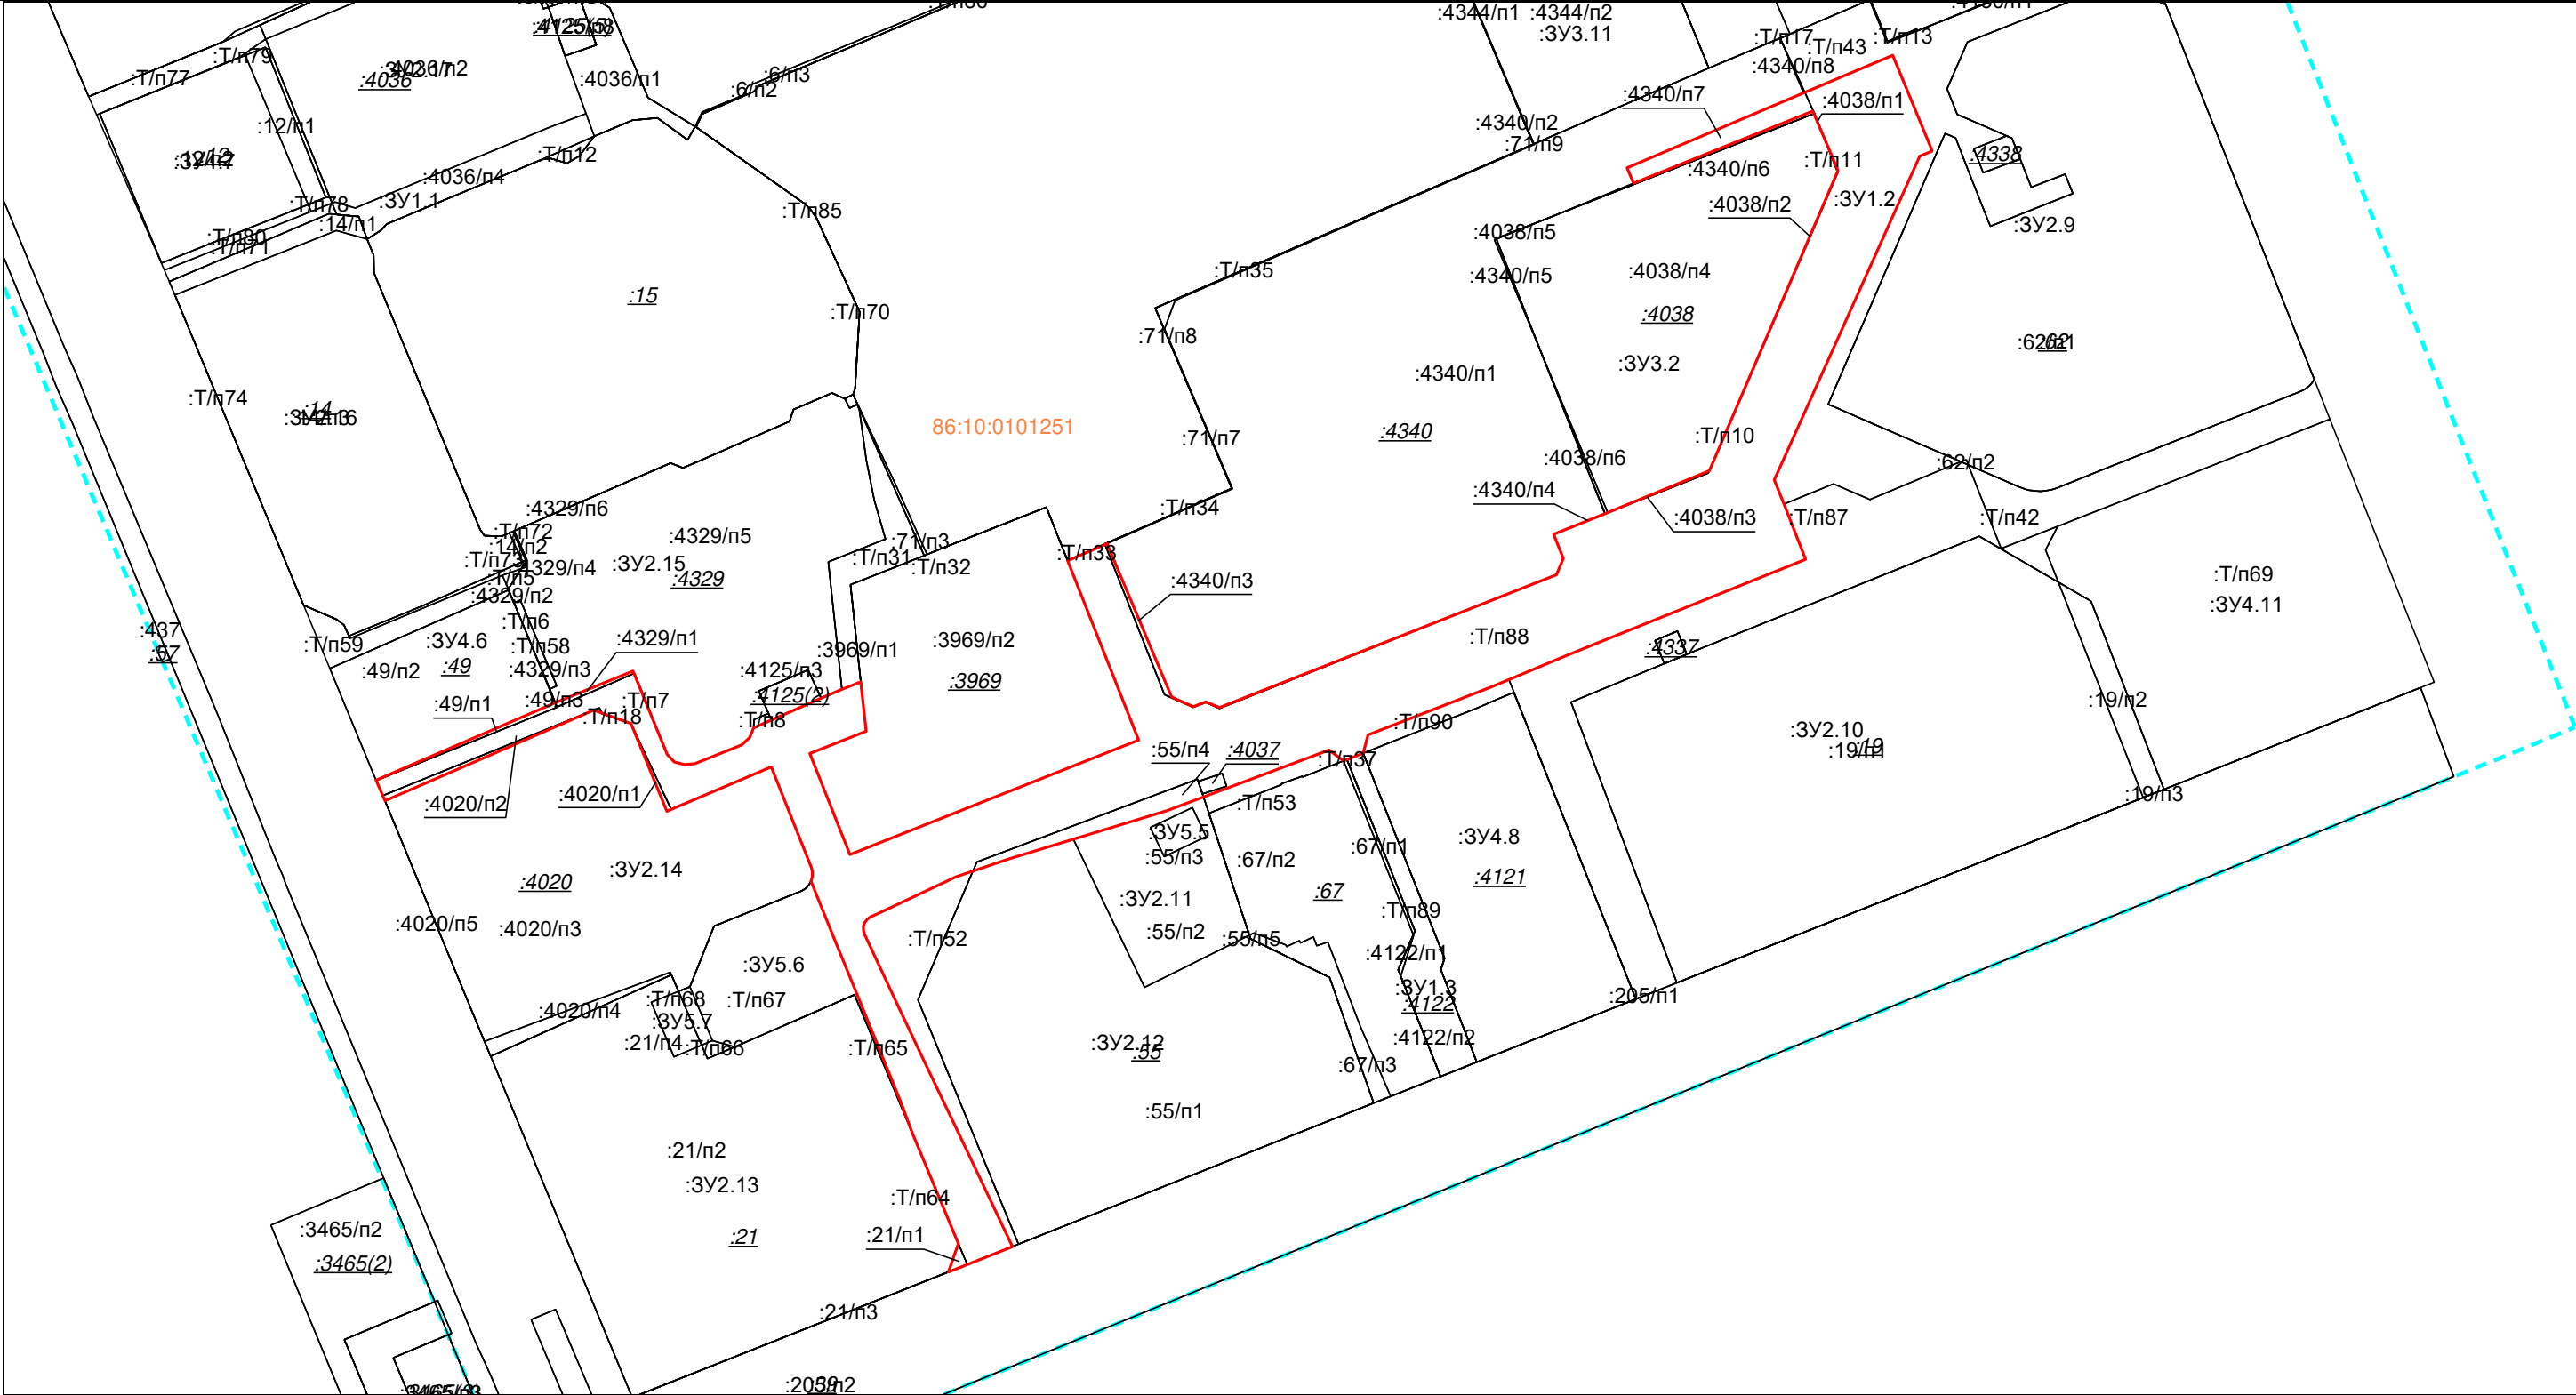

Масштаб 1: 2000


Условные обозначения:

| | |
|--|--|
| | – существующие границы земельных участков, имеющиеся в ЕГРН сведения о которых достаточны для определения их местоположения, |
| | – образованная граница земельного участка, сведения о которой достаточны для определения ее местоположения |

Площадь образуемого земельного участка:14701 м²
:ЗУ1.2 = :21/п1 + :49/п1 + :55/п4 + :4020/п1 + :4020/п2 + :4037 + :4038/п1 + :4038/п2 + :4038/п3 + :4329/п1 + :4340/п3 + :4340/п4 + :4340/п7 + :Т/п88

| Условный номер образуемого земельного участка: | | :3У1.2 | Площадь образуемого земельного участка, м²: | | 14701 |
|--|-----------|------------|---|-----------|------------|
| Точка, № | X | Y | Точка, № | X | Y |
| 1 | 983460,43 | 3575062,24 | 48 | 983247,36 | 3574728,91 |
| 2 | 983458,93 | 3575058,47 | 49 | 983247,68 | 3574728,79 |
| 3 | 983362,69 | 3575015,19 | 50 | 983274,86 | 3574718,00 |
| 4 | 983355,51 | 3575018,08 | 51 | 983277,45 | 3574716,96 |
| 5 | 983341,45 | 3575023,63 | 52 | 983264,24 | 3574685,84 |
| 6 | 983339,10 | 3575024,57 | 53 | 983290,30 | 3574675,25 |
| 7 | 983314,22 | 3574962,57 | 54 | 983294,31 | 3574664,13 |
| 8 | 983310,29 | 3574952,91 | 55 | 983267,35 | 3574602,03 |
| 9 | 983303,37 | 3574936,36 | 56 | 983268,87 | 3574601,40 |
| 10 | 983301,13 | 3574931,02 | 57 | 983273,39 | 3574599,42 |
| 11 | 983286,95 | 3574894,42 | 58 | 983273,48 | 3574599,38 |
| 12 | 983281,49 | 3574892,96 | 59 | 983296,52 | 3574652,72 |
| 13 | 983279,26 | 3574887,15 | 60 | 983305,90 | 3574675,83 |
| 14 | 983282,47 | 3574882,84 | 61 | 983281,14 | 3574685,92 |
| 15 | 983264,39 | 3574834,51 | 62 | 983278,91 | 3574688,05 |
| 16 | 983255,94 | 3574806,76 | 63 | 983278,11 | 3574691,12 |
| 17 | 983250,04 | 3574787,41 | 64 | 983278,38 | 3574694,18 |
| 18 | 983244,75 | 3574771,94 | 65 | 983284,00 | 3574708,18 |
| 19 | 983233,62 | 3574748,07 | 66 | 983286,14 | 3574710,54 |
| 20 | 983232,81 | 3574746,33 | 67 | 983289,06 | 3574711,70 |
| 21 | 983232,08 | 3574745,36 | 68 | 983291,33 | 3574716,95 |
| 22 | 983231,09 | 3574744,65 | 69 | 983297,81 | 3574731,79 |
| 23 | 983229,91 | 3574744,30 | 70 | 983300,45 | 3574737,96 |
| 24 | 983228,70 | 3574744,35 | 71 | 983302,72 | 3574743,55 |
| 25 | 983227,55 | 3574744,76 | 72 | 983288,07 | 3574745,11 |
| 26 | 983206,56 | 3574754,56 | 73 | 983281,44 | 3574728,38 |
| 27 | 983189,09 | 3574762,87 | 74 | 983251,33 | 3574740,34 |
| 28 | 983163,61 | 3574775,00 | 75 | 983285,39 | 3574826,21 |
| 29 | 983134,90 | 3574788,66 | 76 | 983338,62 | 3574805,11 |
| 30 | 983127,35 | 3574769,59 | 77 | 983343,76 | 3574816,81 |
| 31 | 983135,83 | 3574772,61 | 78 | 983298,18 | 3574836,03 |
| 32 | 983168,65 | 3574758,87 | 79 | 983295,35 | 3574842,45 |
| 33 | 983177,82 | 3574755,48 | 80 | 983296,79 | 3574846,12 |
| 34 | 983210,03 | 3574742,36 | 81 | 983295,04 | 3574850,19 |
| 35 | 983227,62 | 3574735,19 | 82 | 983334,55 | 3574950,43 |
| 36 | 983243,47 | 3574728,73 | 83 | 983339,32 | 3574952,49 |
| 37 | 983243,59 | 3574728,79 | 84 | 983346,56 | 3574949,63 |
| 38 | 983243,92 | 3574728,90 | 85 | 983353,00 | 3574965,74 |
| 39 | 983244,26 | 3574729,00 | 86 | 983365,41 | 3574995,95 |
| 40 | 983244,60 | 3574729,07 | 87 | 983454,68 | 3575034,22 |
| 41 | 983244,94 | 3574729,12 | 88 | 983472,24 | 3575026,63 |
| 42 | 983245,28 | 3574729,15 | 89 | 983450,83 | 3574973,41 |
| 43 | 983245,64 | 3574729,17 | 90 | 983455,38 | 3574971,47 |
| 44 | 983245,99 | 3574729,16 | 91 | 983477,67 | 3575023,99 |
| 45 | 983246,33 | 3574729,14 | 92 | 983488,88 | 3575050,41 |
| 46 | 983246,67 | 3574729,08 | 1 | 983460,43 | 3575062,24 |
| 47 | 983247,02 | 3574729,00 | | | |

Схема расположения образуемого земельного участка :ЗУ1.3 на кадастровом плане территории
в пределах кадастрового квартала 86:10:0101251

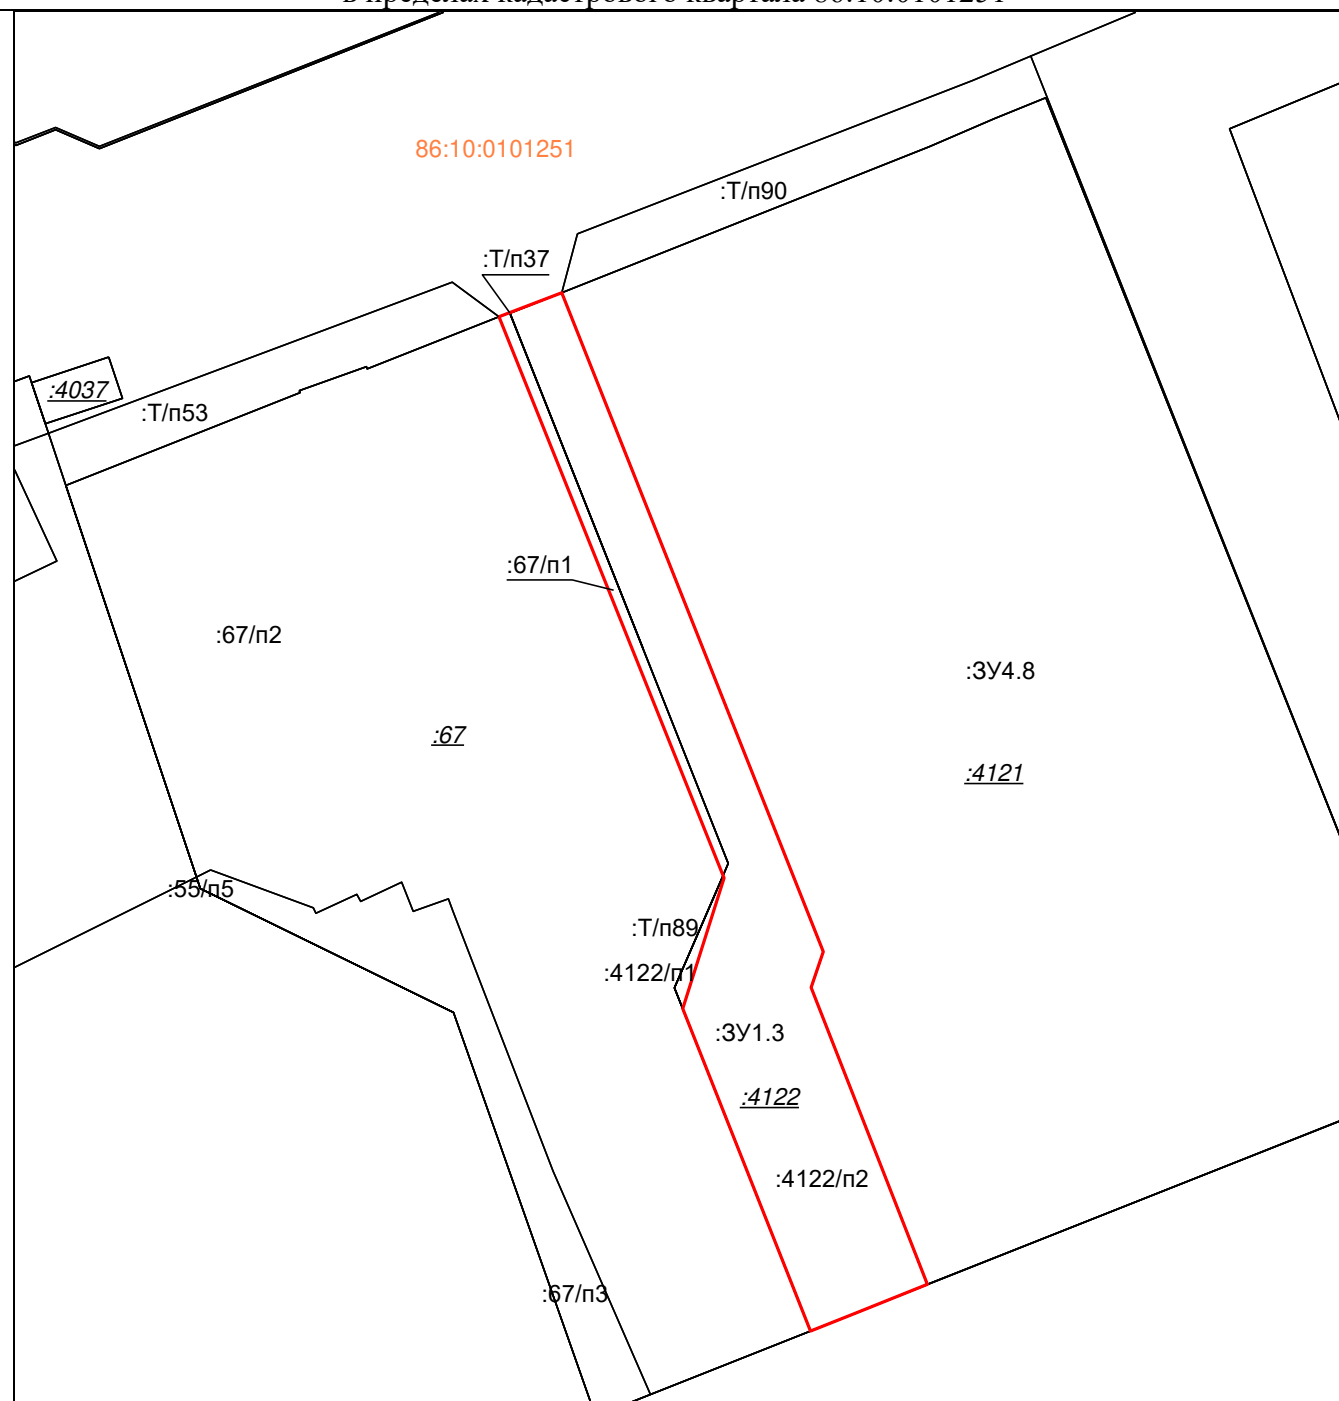

Масштаб 1: 700

Условные обозначения:


| | |
|--|--|
| | – существующие границы земельных участков, имеющиеся в ЕГРН сведения о которых достаточны для определения их местоположения, |
| | – образованная граница земельного участка, сведения о которой достаточны для определения ее местоположения |

Площадь образуемого земельного участка: 819 м²

:ЗУ1.3 = :67/п1 + :4122/п2 + :Т/п37

| | | | | | |
|--|-----------|---------------|---|-----------|------------|
| Условный номер образуемого земельного участка: | | :3У1.3 | Площадь образуемого земельного участка, м²: | | 819 |
| Точка, № | X | Y | Точка, № | X | Y |
| 1 | 983220,52 | 3574917,16 | 6 | 983215,24 | 3574904,17 |
| 2 | 983217,20 | 3574916,06 | 7 | 983227,31 | 3574907,98 |
| 3 | 983189,71 | 3574926,79 | 8 | 983279,26 | 3574887,15 |
| 4 | 983187,01 | 3574920,03 | 9 | 983281,49 | 3574892,96 |
| 5 | 983185,40 | 3574916,00 | 1 | 983220,52 | 3574917,16 |

Схема расположения образуемого земельного участка :ЗУ1.4 на кадастровом плане территории
в пределах кадастрового квартала 86:10:0101251

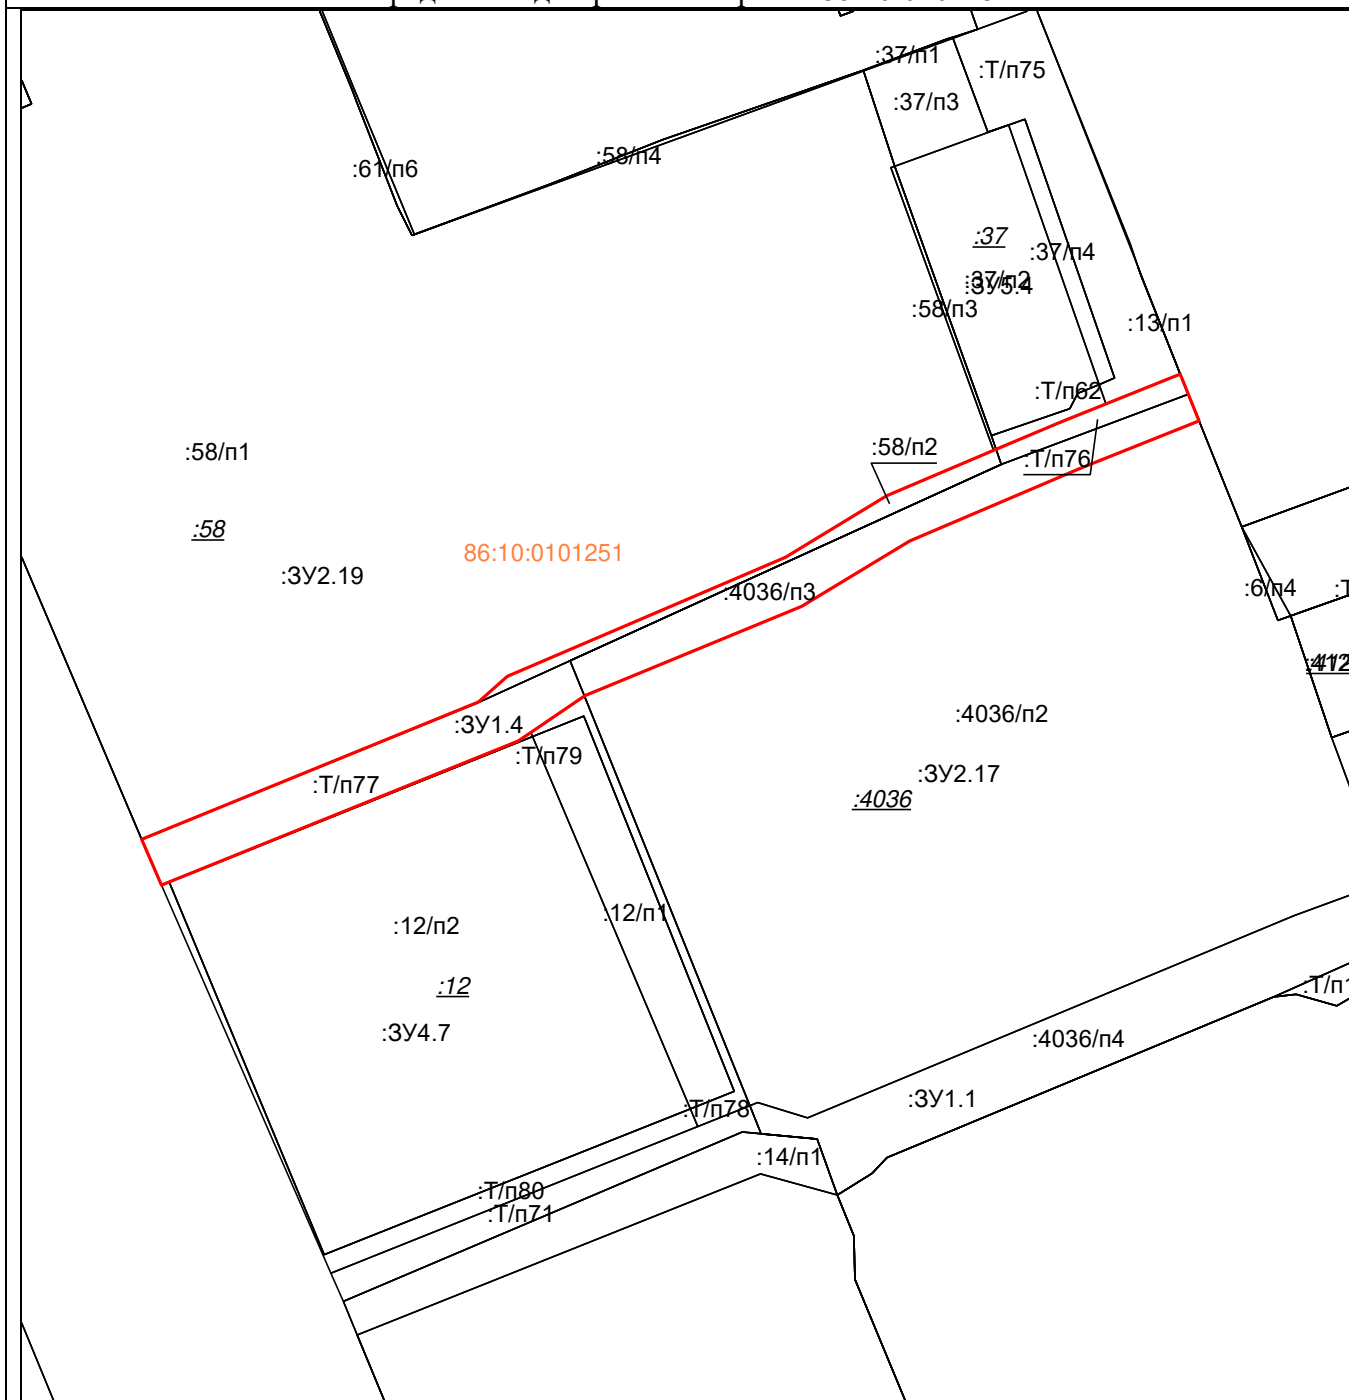

Масштаб 1: 900

Условные обозначения:


| | |
|--|--|
| | – существующие границы земельных участков, имеющиеся в ЕГРН сведения о которых достаточны для определения их местоположения, |
| | – образованная граница земельного участка, сведения о которой достаточны для определения ее местоположения |

Площадь образуемого земельного участка: 819 м²

:ЗУ1.4 = :58/п2 + :4036/п3 + :Т/п76 + :Т/п77

| | | | | | |
|--|-----------|------------|---|-----------|------------|
| Условный номер образуемого земельного участка: | | :3У1.4 | Площадь образуемого земельного участка, м²: | | 819 |
| Точка, № | X | Y | Точка, № | X | Y |
| 1 | 983526,39 | 3574639,74 | 11 | 983476,59 | 3574513,91 |
| 2 | 983526,38 | 3574639,74 | 12 | 983492,93 | 3574553,98 |
| 3 | 983520,71 | 3574625,54 | 13 | 983496,01 | 3574557,41 |
| 4 | 983512,12 | 3574605,32 | 14 | 983510,17 | 3574590,52 |
| 5 | 983504,34 | 3574592,47 | 15 | 983517,47 | 3574602,58 |
| 6 | 983493,70 | 3574566,68 | 16 | 983522,87 | 3574615,28 |
| 7 | 983489,32 | 3574560,24 | 17 | 983526,26 | 3574623,26 |
| 8 | 983488,29 | 3574558,72 | 18 | 983528,42 | 3574628,66 |
| 9 | 983471,52 | 3574517,19 | 19 | 983531,95 | 3574637,52 |
| 10 | 983471,16 | 3574516,28 | 1 | 983526,39 | 3574639,74 |

Схема расположения образуемого земельного участка :ЗУ1.5 на кадастровом плане территории в пределах кадастрового квартала 86:10:0101251

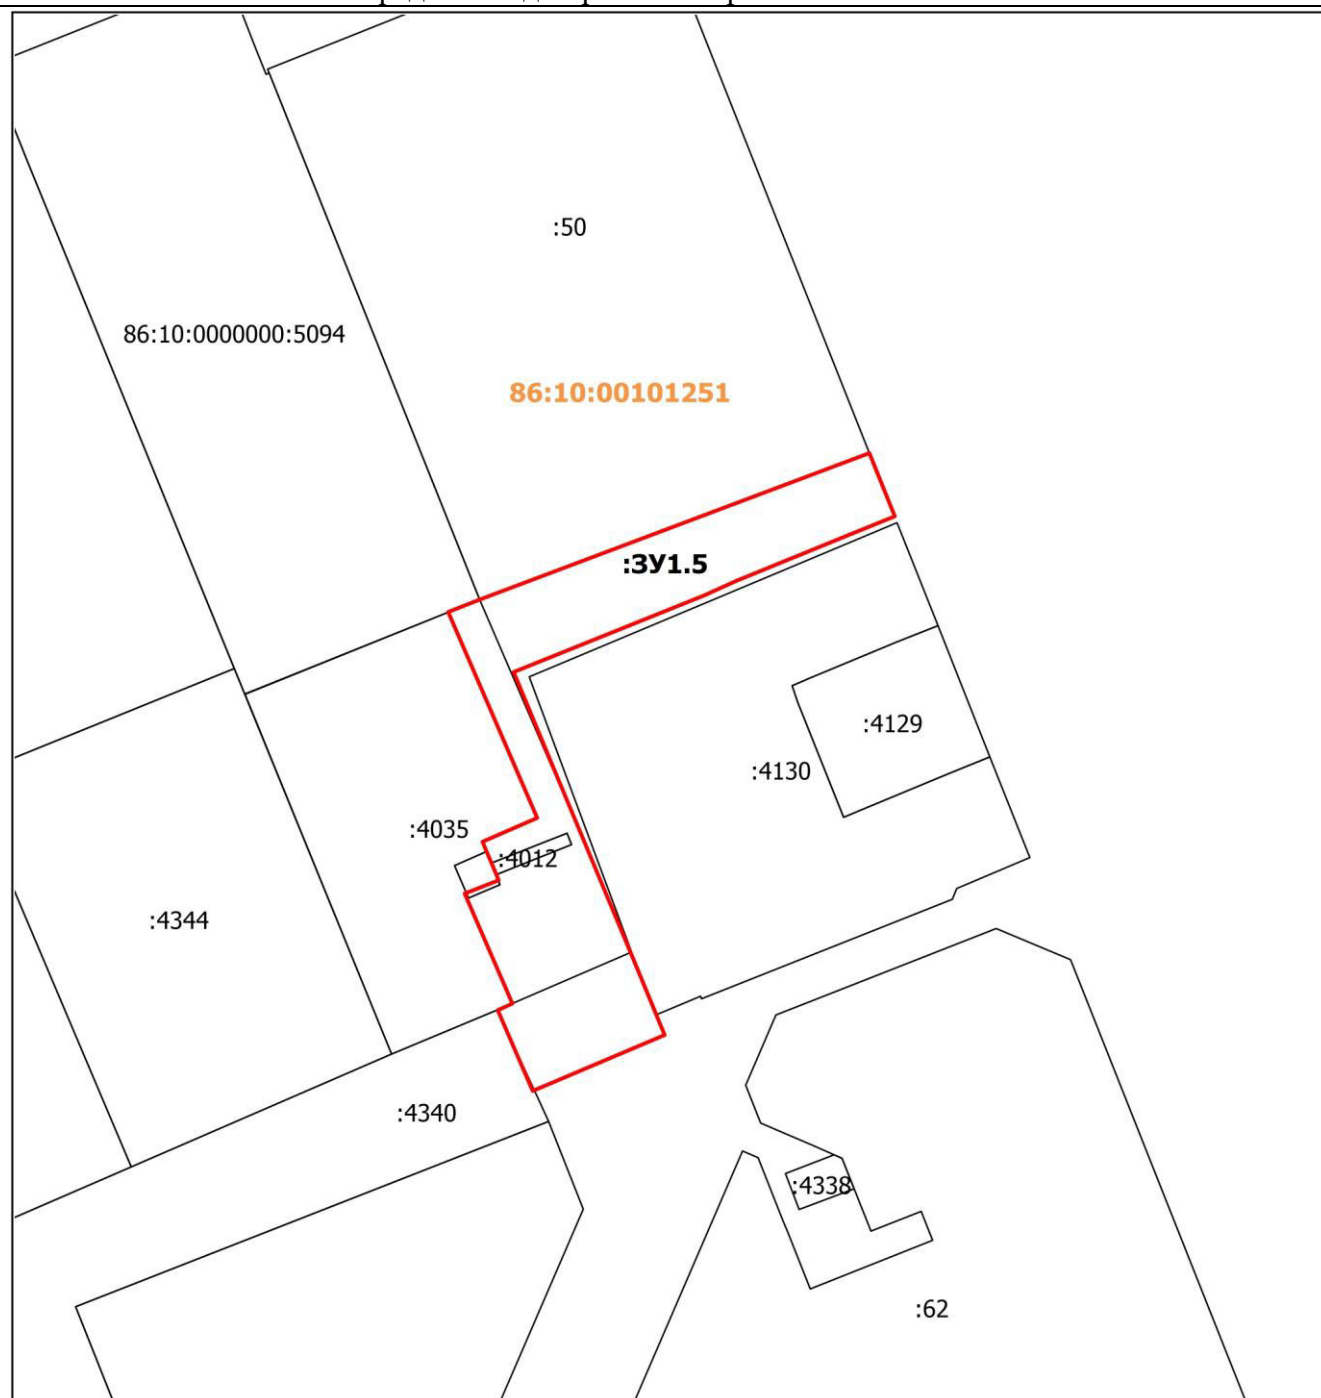

Масштаб 1: 1500

Условные обозначения:

| | |
|--|--|
| | – существующие границы земельных участков, имеющиеся в ЕГРН сведения о которых достаточны для определения их местоположения, |
| | – образованная граница земельного участка, сведения о которой достаточны для определения ее местоположения |

Площадь образуемого земельного участка: 2836 м²

:ЗУ1.5 = :4012/п + :4035/п + :4340/п + :Т/п

| | | | | | |
|--|-----------|---------------|---|-----------|------------|
| Условный номер образуемого земельного участка: | | :3У1.5 | Площадь образуемого земельного участка, м²: | | 2836 |
| Точка, № | X | Y | Точка, № | X | Y |
| 1 | 983576.09 | 3575013.37 | 12 | 983477.67 | 3575023.99 |
| 2 | 983605.39 | 3575091.4 | 13 | 983493.83 | 3575016.99 |
| 3 | 983592.72 | 3575096.45 | 14 | 983495.19 | 3575019.89 |
| 4 | 983589.59 | 3575088.77 | 15 | 983517.19 | 3575010.39 |
| 5 | 983579.89 | 3575064.93 | 16 | 983519.87 | 3575017.21 |
| 6 | 983576.92 | 3575058.32 | 17 | 983527.60 | 3575013.91 |
| 7 | 983561.57 | 3575020.18 | 18 | 983532.33 | 3575024.87 |
| 8 | 983535.06 | 3575031.20 | 19 | 983558.85 | 3575013.42 |
| 9 | 983505.37 | 3575043.56 | 20 | 983573.55 | 3575007.08 |
| 10 | 983492.59 | 3575048.87 | 1 | 983576.09 | 3575013.37 |
| 11 | 983488.88 | 3575050.41 | | | |

Схема расположения образуемого земельного участка :ЗУ1.6 на кадастровом плане территории в пределах кадастрового квартала 86:10:0101251



Масштаб 1: 1500

Условные обозначения:


| | |
|--|--|
| | – существующие границы земельных участков, имеющиеся в ЕГРН сведения о которых достаточны для определения их местоположения, |
| | – образованная граница земельного участка, сведения о которой достаточны для определения ее местоположения |

Площадь образуемого земельного участка: 4256 м²

:ЗУ1.5 = :5094/п + :Т/п

| | | | | | |
|--|-----------|---------------|---|-----------|------------|
| Условный номер образуемого земельного участка: | | :3У1.6 | Площадь образуемого земельного участка, м²: | | 4256 |
| Точка, № | X | Y | Точка, № | X | Y |
| 1 | 983684.11 | 3574914.71 | 4 | 983557.13 | 3574966.42 |
| 2 | 983696.11 | 3574944.42 | 5 | 983562.27 | 3574964.24 |
| 3 | 983568.35 | 3574994.2 | 1 | 983684.11 | 3574914.71 |

Схема расположения образуемого земельного участка :ЗУ2.1 на кадастровом плане территории в пределах кадастрового квартала 86:10:0101251

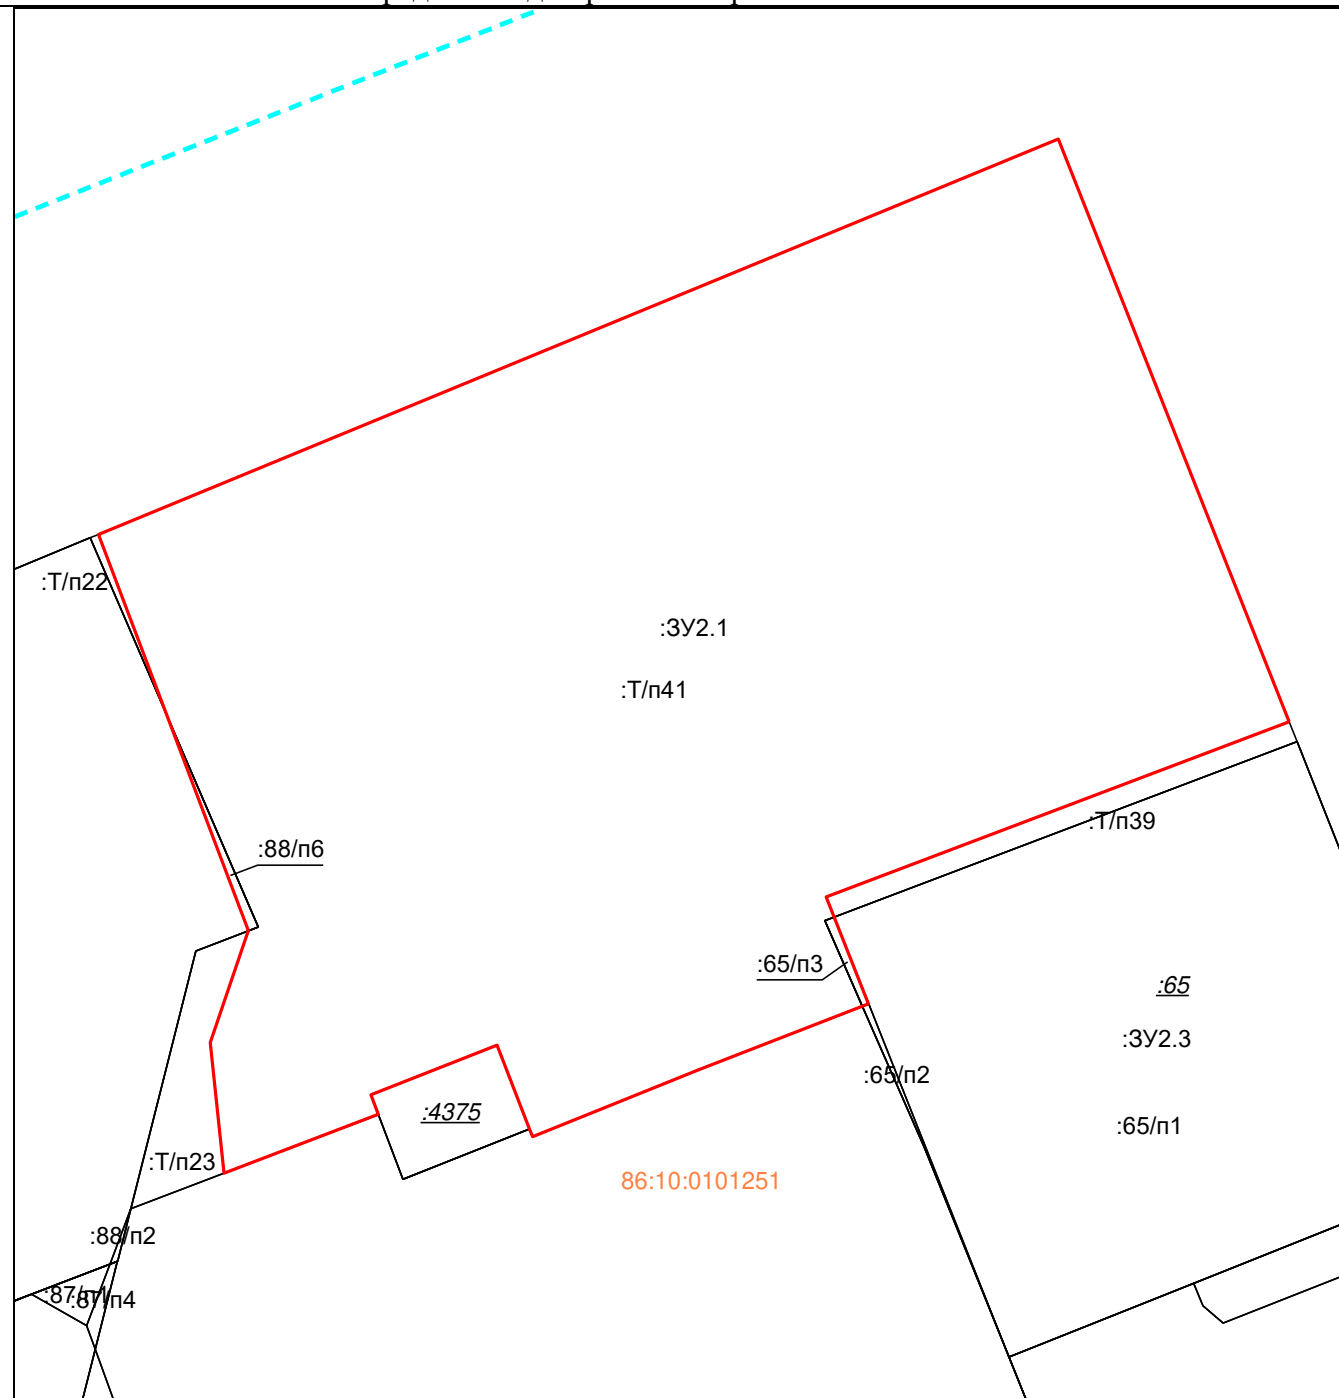

Масштаб 1: 800

Условные обозначения:


| | |
|--|--|
| | – существующие границы земельных участков, имеющиеся в ЕГРН сведения о которых достаточны для определения их местоположения, |
| | – образованная граница земельного участка, сведения о которой достаточны для определения ее местоположения |

Площадь образуемого земельного участка: 6002 м²

:ЗУ2.1 = :65/п3 + :88/п6 + :Т/п41

| | | | | | |
|--|-----------|------------|---|-----------|------------|
| Условный номер образуемого земельного участка: | | :3У2.1 | Площадь образуемого земельного участка, м²: | | 6002 |
| Точка, № | X | Y | Точка, № | X | Y |
| 1 | 983827,01 | 3575003,49 | 9 | 983790,66 | 3574919,19 |
| 2 | 983810,79 | 3574960,63 | 10 | 983785,23 | 3574904,92 |
| 3 | 983800,89 | 3574964,57 | 11 | 983797,32 | 3574903,63 |
| 4 | 983794,75 | 3574948,77 | 12 | 983807,67 | 3574907,16 |
| 5 | 983788,61 | 3574933,46 | 13 | 983844,34 | 3574893,28 |
| 6 | 983789,30 | 3574933,18 | 14 | 983880,93 | 3574982,11 |
| 7 | 983797,09 | 3574930,19 | 1 | 983827,01 | 3575003,49 |
| 8 | 983792,48 | 3574918,50 | | | |

Схема расположения образуемого земельного участка :ЗУ2.2 на кадастровом плане территории в пределах кадастрового квартала 86:10:0101251

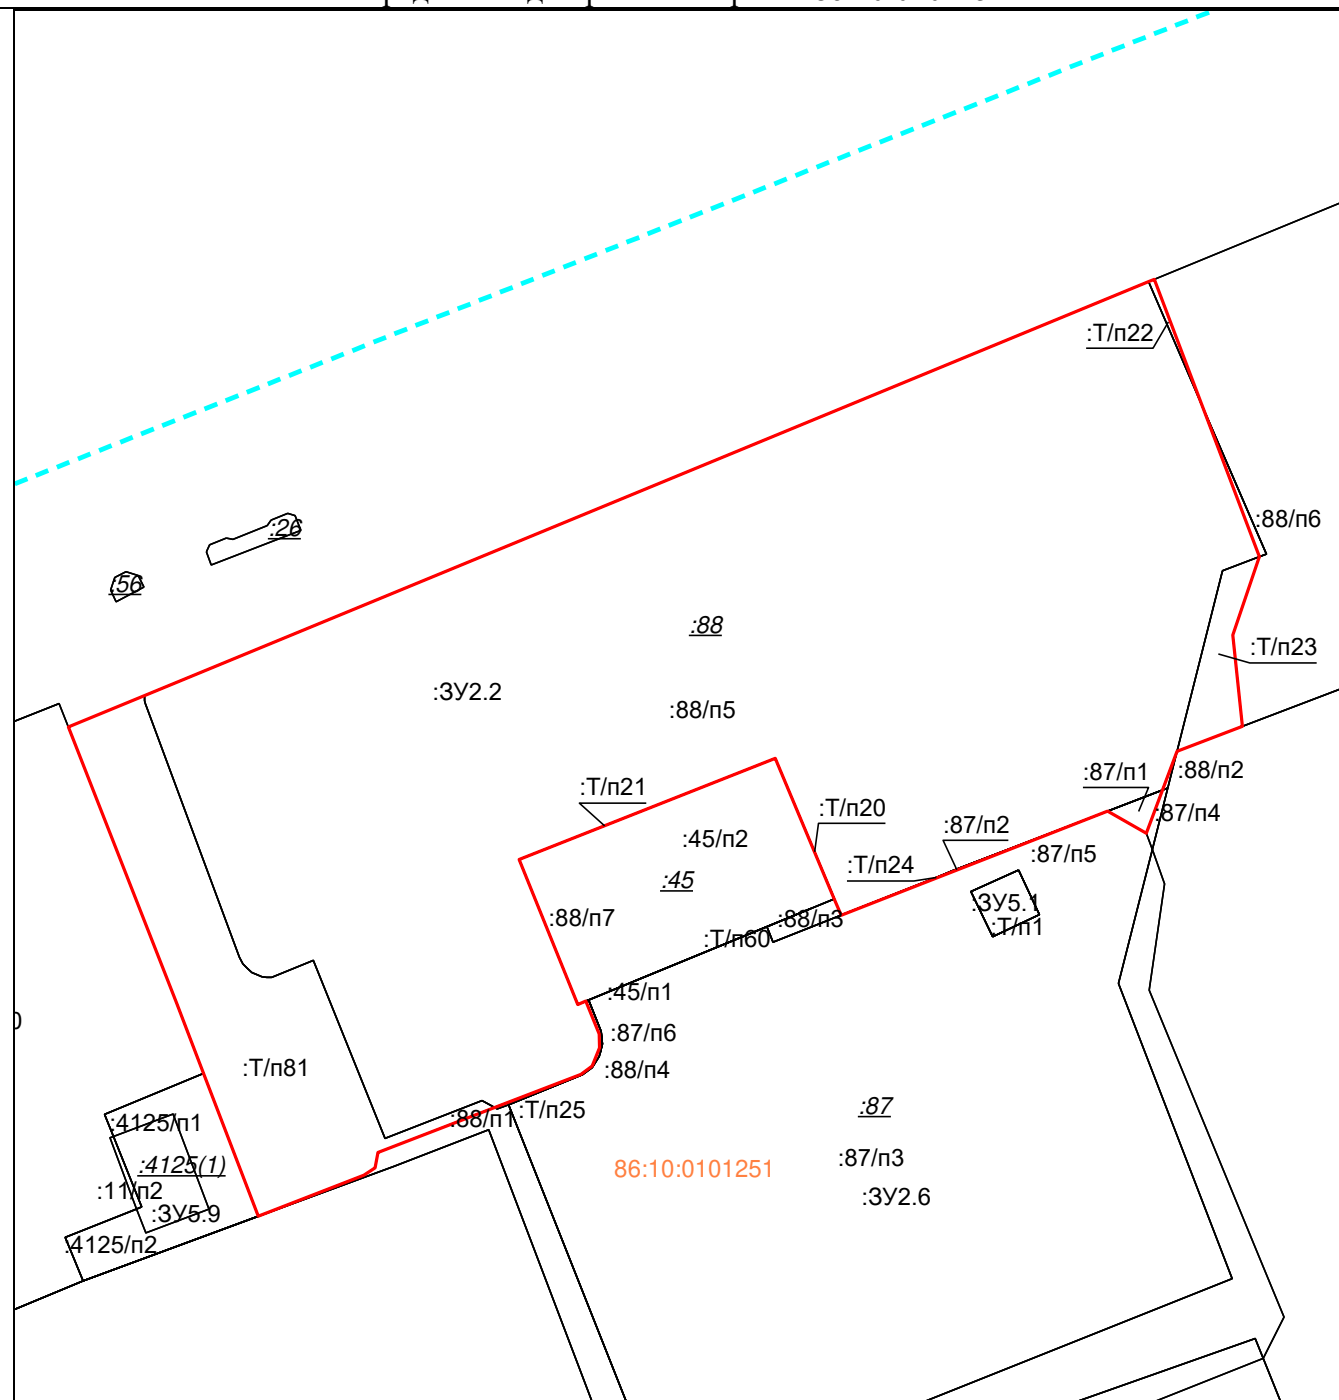

Масштаб 1: 1000

Условные обозначения:


| | |
|--|--|
| | – существующие границы земельных участков, имеющиеся в ЕГРН сведения о которых достаточны для определения их местоположения, |
| | – образованная граница земельного участка, сведения о которой достаточны для определения ее местоположения |

Площадь образуемого земельного участка: 8947 м²

:ЗУ2.2 = :87/п1 + :87/п2 + :88/п5 + :Т/п20 + :Т/п21 + :Т/п22 + :Т/п23 + :Т/п24 + :Т/п81

| | | | | | |
|--|-----------|------------|---|-----------|------------|
| Условный номер образуемого земельного участка: | | :3У2.2 | Площадь образуемого земельного участка, м²: | | 8947 |
| Точка, № | X | Y | Точка, № | X | Y |
| 1 | 983807,67 | 3574907,16 | 16 | 983739,25 | 3574817,48 |
| 2 | 983797,32 | 3574903,63 | 17 | 983735,52 | 3574807,78 |
| 3 | 983785,23 | 3574904,92 | 18 | 983728,92 | 3574790,61 |
| 4 | 983781,94 | 3574896,28 | 19 | 983726,89 | 3574790,25 |
| 5 | 983771,11 | 3574892,21 | 20 | 983725,88 | 3574788,75 |
| 6 | 983774,02 | 3574887,08 | 21 | 983720,47 | 3574774,80 |
| 7 | 983760,28 | 3574851,87 | 22 | 983739,38 | 3574767,57 |
| 8 | 983762,43 | 3574850,96 | 23 | 983748,68 | 3574763,99 |
| 9 | 983781,02 | 3574843,15 | 24 | 983785,17 | 3574749,69 |
| 10 | 983767,62 | 3574809,29 | 25 | 983785,28 | 3574749,99 |
| 11 | 983748,47 | 3574817,03 | 26 | 983789,31 | 3574759,77 |
| 12 | 983748,91 | 3574818,09 | 27 | 983844,03 | 3574892,53 |
| 13 | 983744,55 | 3574819,87 | 28 | 983844,34 | 3574893,28 |
| 14 | 983742,73 | 3574819,92 | 1 | 983807,67 | 3574907,16 |
| 15 | 983740,35 | 3574818,94 | | | |

Схема расположения образуемого земельного участка :ЗУ2.3 на кадастровом плане территории в пределах кадастрового квартала 86:10:0101251

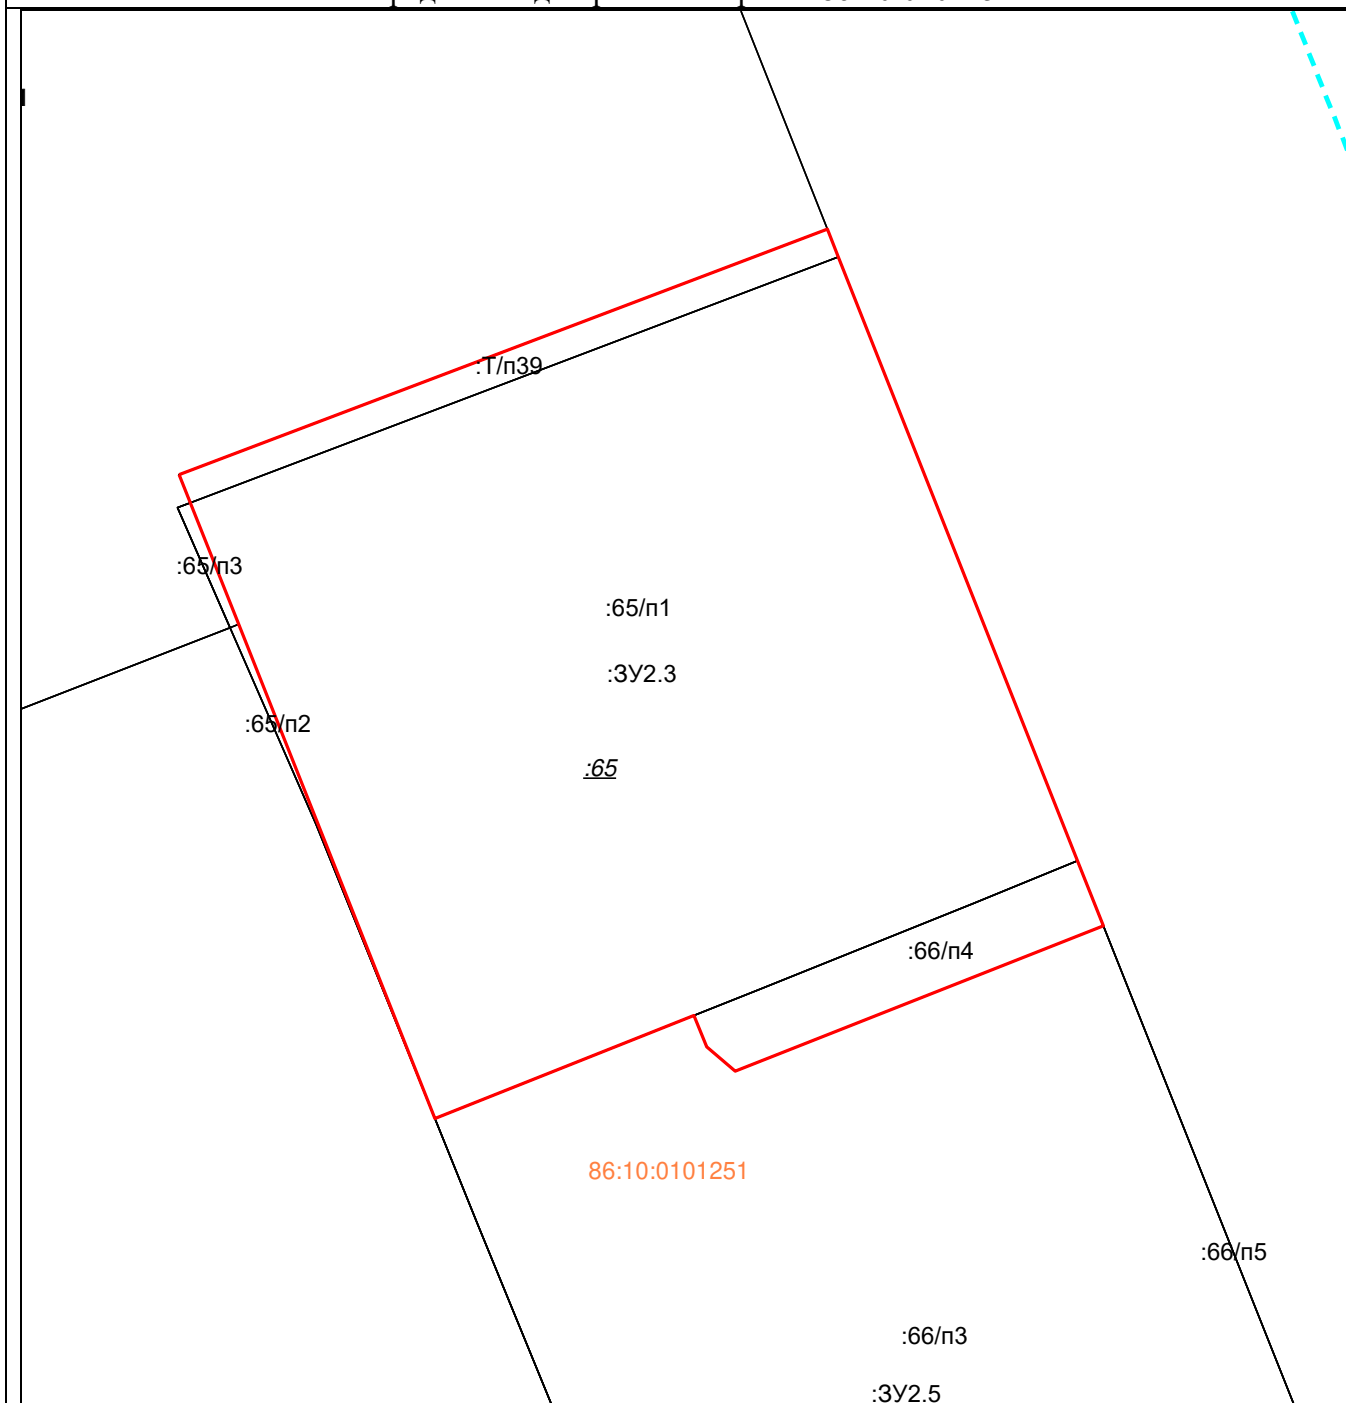

Масштаб 1: 500

Условные обозначения:


| | |
|--|--|
| | – существующие границы земельных участков, имеющиеся в ЕГРН сведения о которых достаточны для определения их местоположения, |
| | – образованная граница земельного участка, сведения о которой достаточны для определения ее местоположения |

Площадь образуемого земельного участка: 2200 м²

:ЗУ2.3 = :65/п1 + :66/п4 + :Т/п39

| | | | | | |
|--|-----------|---------------|---|-----------|------------|
| Условный номер образуемого земельного участка: | | :3У2.3 | Площадь образуемого земельного участка, м²: | | 2200 |
| Точка, № | X | Y | Точка, № | X | Y |
| 1 | 983825,17 | 3575004,22 | 7 | 983768,23 | 3574977,55 |
| 2 | 983785,25 | 3575020,03 | 8 | 983800,89 | 3574964,57 |
| 3 | 983780,97 | 3575021,73 | 9 | 983810,79 | 3574960,63 |
| 4 | 983771,35 | 3574997,39 | 10 | 983827,01 | 3575003,49 |
| 5 | 983772,97 | 3574995,51 | 1 | 983825,17 | 3575004,22 |
| 6 | 983775,04 | 3574994,66 | | | |

Схема расположения образуемого земельного участка :ЗУ2.4 на кадастровом плане территории
в пределах кадастрового квартала 86:10:0101251

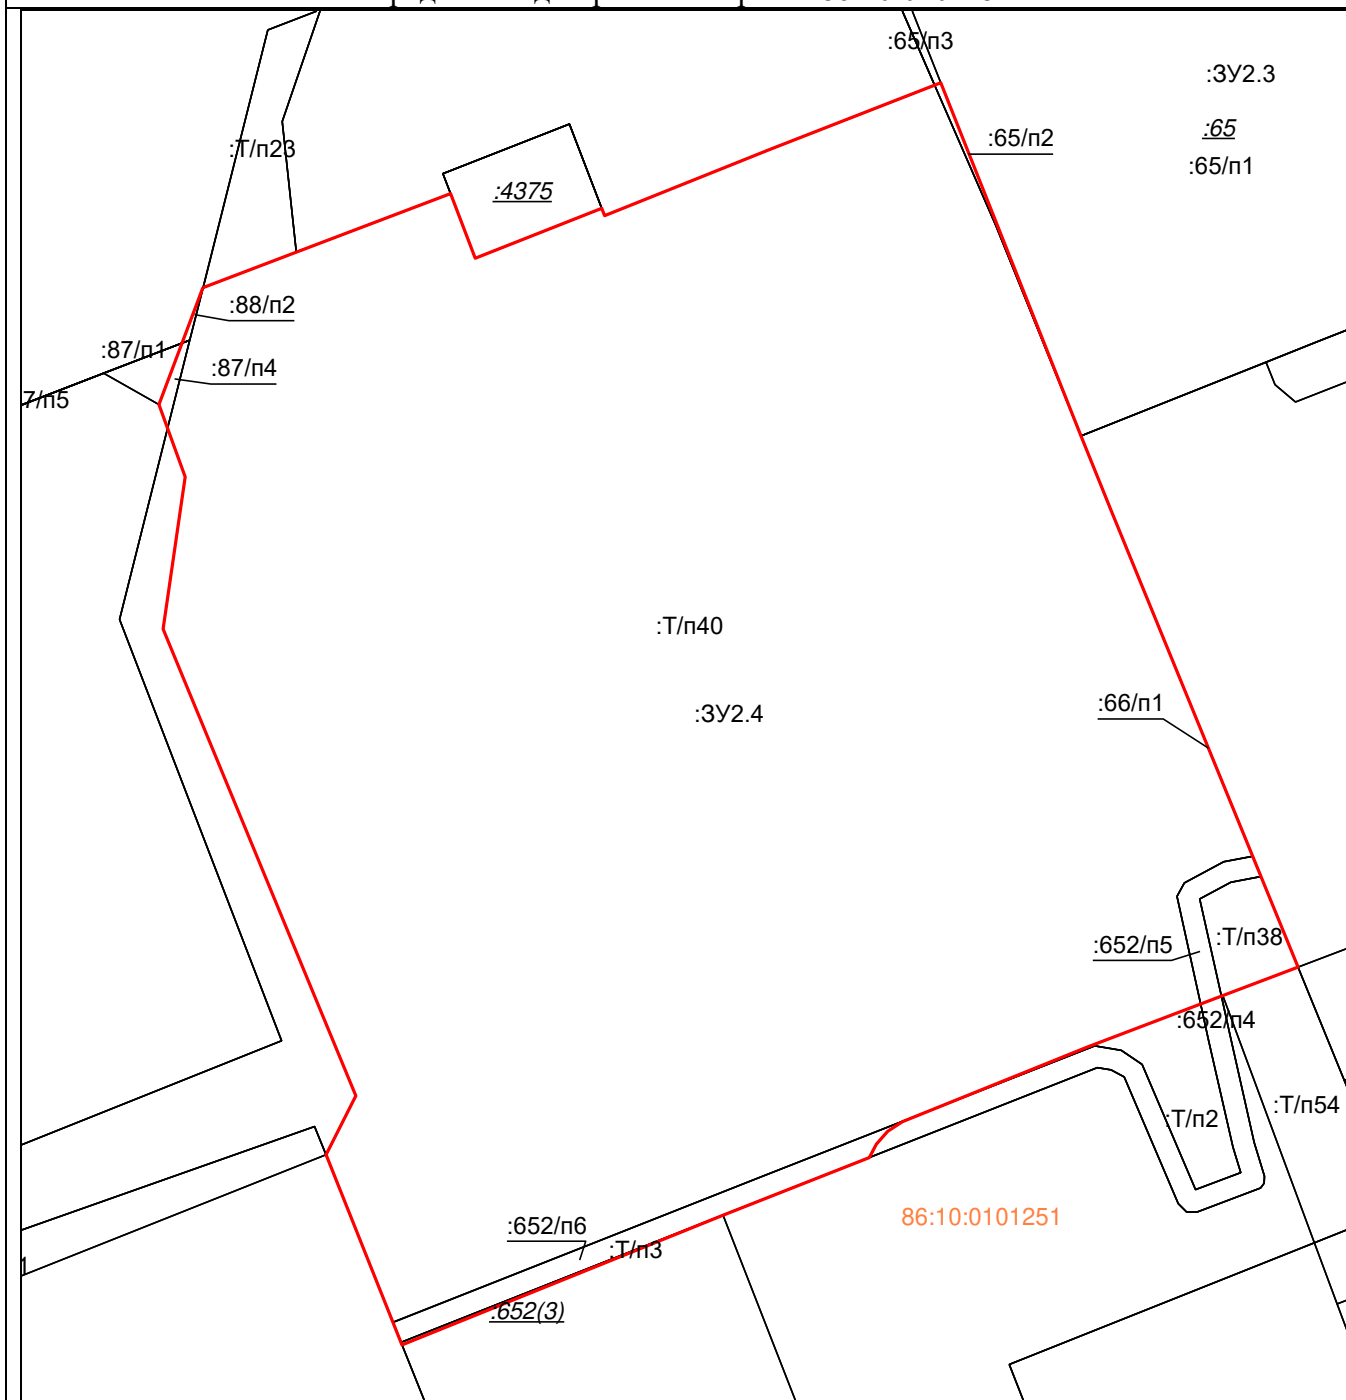

Масштаб 1: 700

Условные обозначения:


| | |
|--|--|
| | – существующие границы земельных участков, имеющиеся в ЕГРН сведения о которых достаточны для определения их местоположения, |
| | – образованная граница земельного участка, сведения о которой достаточны для определения ее местоположения |

Площадь образуемого земельного участка: 7817 м²

:ЗУ2.4 = :652/п5 + :652/п6 + :65/п2 + :66/п1 + :87/п4 + :88/п2 + :Т/п3 + :Т/п38 + :Т/п40

| | | | | | |
|--|-----------|------------|---|-----------|------------|
| Условный номер образуемого земельного участка: | | :3У2.4 | Площадь образуемого земельного участка, м²: | | 7817 |
| Точка, № | X | Y | Точка, № | X | Y |
| 1 | 983768,23 | 3574977,55 | 14 | 983715,95 | 3574906,78 |
| 2 | 983761,25 | 3574980,36 | 15 | 983750,36 | 3574892,58 |
| 3 | 983719,07 | 3574997,64 | 16 | 983764,43 | 3574894,64 |
| 4 | 983716,42 | 3574990,66 | 17 | 983771,11 | 3574892,21 |
| 5 | 983711,65 | 3574978,11 | 18 | 983781,94 | 3574896,28 |
| 6 | 983704,75 | 3574961,02 | 19 | 983785,23 | 3574904,92 |
| 7 | 983703,85 | 3574959,66 | 20 | 983790,66 | 3574919,19 |
| 8 | 983702,68 | 3574958,62 | 21 | 983784,65 | 3574921,47 |
| 9 | 983701,44 | 3574957,95 | 22 | 983789,30 | 3574933,18 |
| 10 | 983696,11 | 3574944,42 | 23 | 983788,61 | 3574933,46 |
| 11 | 983684,11 | 3574914,71 | 24 | 983794,75 | 3574948,77 |
| 12 | 983701,69 | 3574907,67 | 25 | 983800,89 | 3574964,57 |
| 13 | 983707,14 | 3574910,42 | 1 | 983768,23 | 3574977,55 |

Схема расположения образуемого земельного участка :ЗУ2.5 на кадастровом плане территории в пределах кадастрового квартала 86:10:0101251

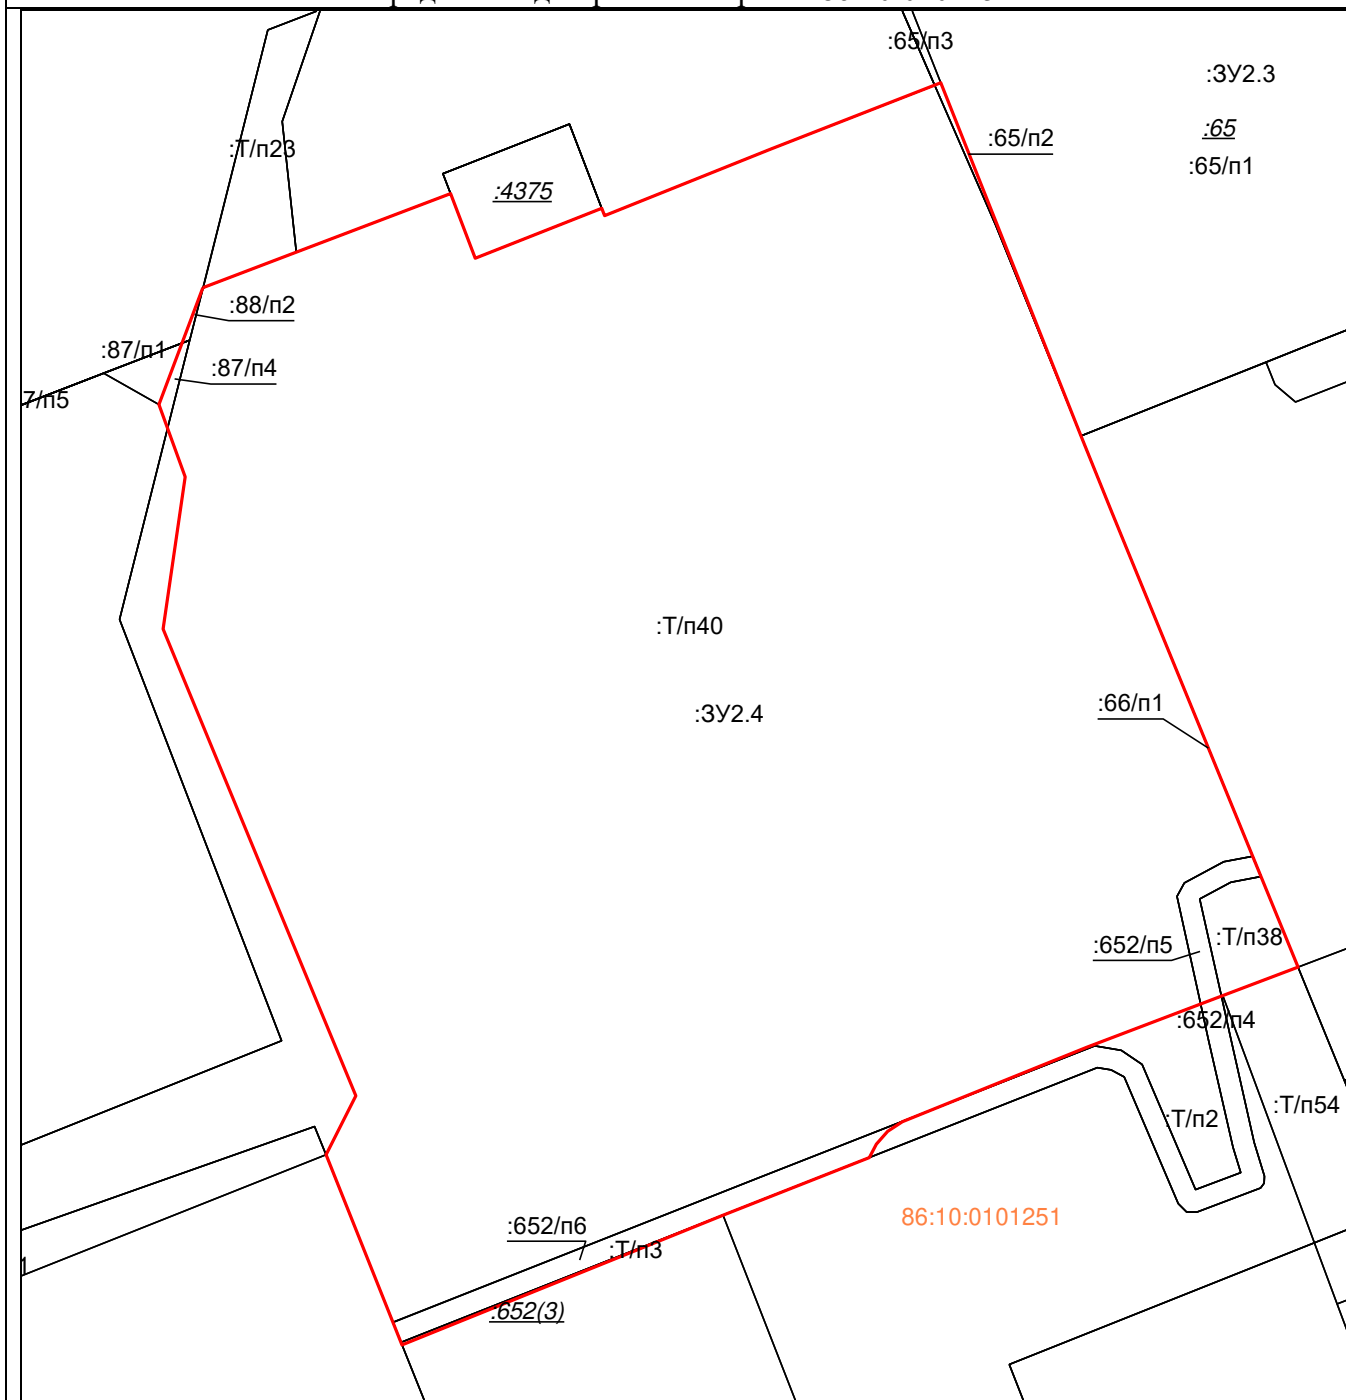

Масштаб 1: 500

Условные обозначения:


| | |
|--|--|
| | – существующие границы земельных участков, имеющиеся в ЕГРН сведения о которых достаточны для определения их местоположения, |
| | – образованная граница земельного участка, сведения о которой достаточны для определения ее местоположения |

Площадь образуемого земельного участка: 2307 м²

:ЗУ2.5 = :66/п1 + :65/п2 + :88/п2 + :87/п4 + :652/п5 + :652/п6

| | | | | | |
|--|-----------|------------|---|-----------|------------|
| Условный номер образуемого земельного участка: | | :3Y2.5 | Площадь образуемого земельного участка, м²: | | 2307 |
| Точка, № | X | Y | Точка, № | X | Y |
| 1 | 983768,23 | 3574977,55 | 14 | 983715,95 | 3574906,78 |
| 2 | 983761,25 | 3574980,36 | 15 | 983750,36 | 3574892,58 |
| 3 | 983719,07 | 3574997,64 | 16 | 983764,43 | 3574894,64 |
| 4 | 983716,42 | 3574990,66 | 17 | 983771,11 | 3574892,21 |
| 5 | 983711,65 | 3574978,11 | 18 | 983781,94 | 3574896,28 |
| 6 | 983704,75 | 3574961,02 | 19 | 983785,23 | 3574904,92 |
| 7 | 983703,85 | 3574959,66 | 20 | 983790,66 | 3574919,19 |
| 8 | 983702,68 | 3574958,62 | 21 | 983784,65 | 3574921,47 |
| 9 | 983701,44 | 3574957,95 | 22 | 983789,30 | 3574933,18 |
| 10 | 983696,11 | 3574944,42 | 23 | 983788,61 | 3574933,46 |
| 11 | 983684,11 | 3574914,71 | 24 | 983794,75 | 3574948,77 |
| 12 | 983701,69 | 3574907,67 | 25 | 983800,89 | 3574964,57 |
| 13 | 983707,14 | 3574910,42 | 1 | 983768,23 | 3574977,55 |

Схема расположения образуемого земельного участка :ЗУ2.6 на кадастровом плане территории
в пределах кадастрового квартала 86:10:0101251

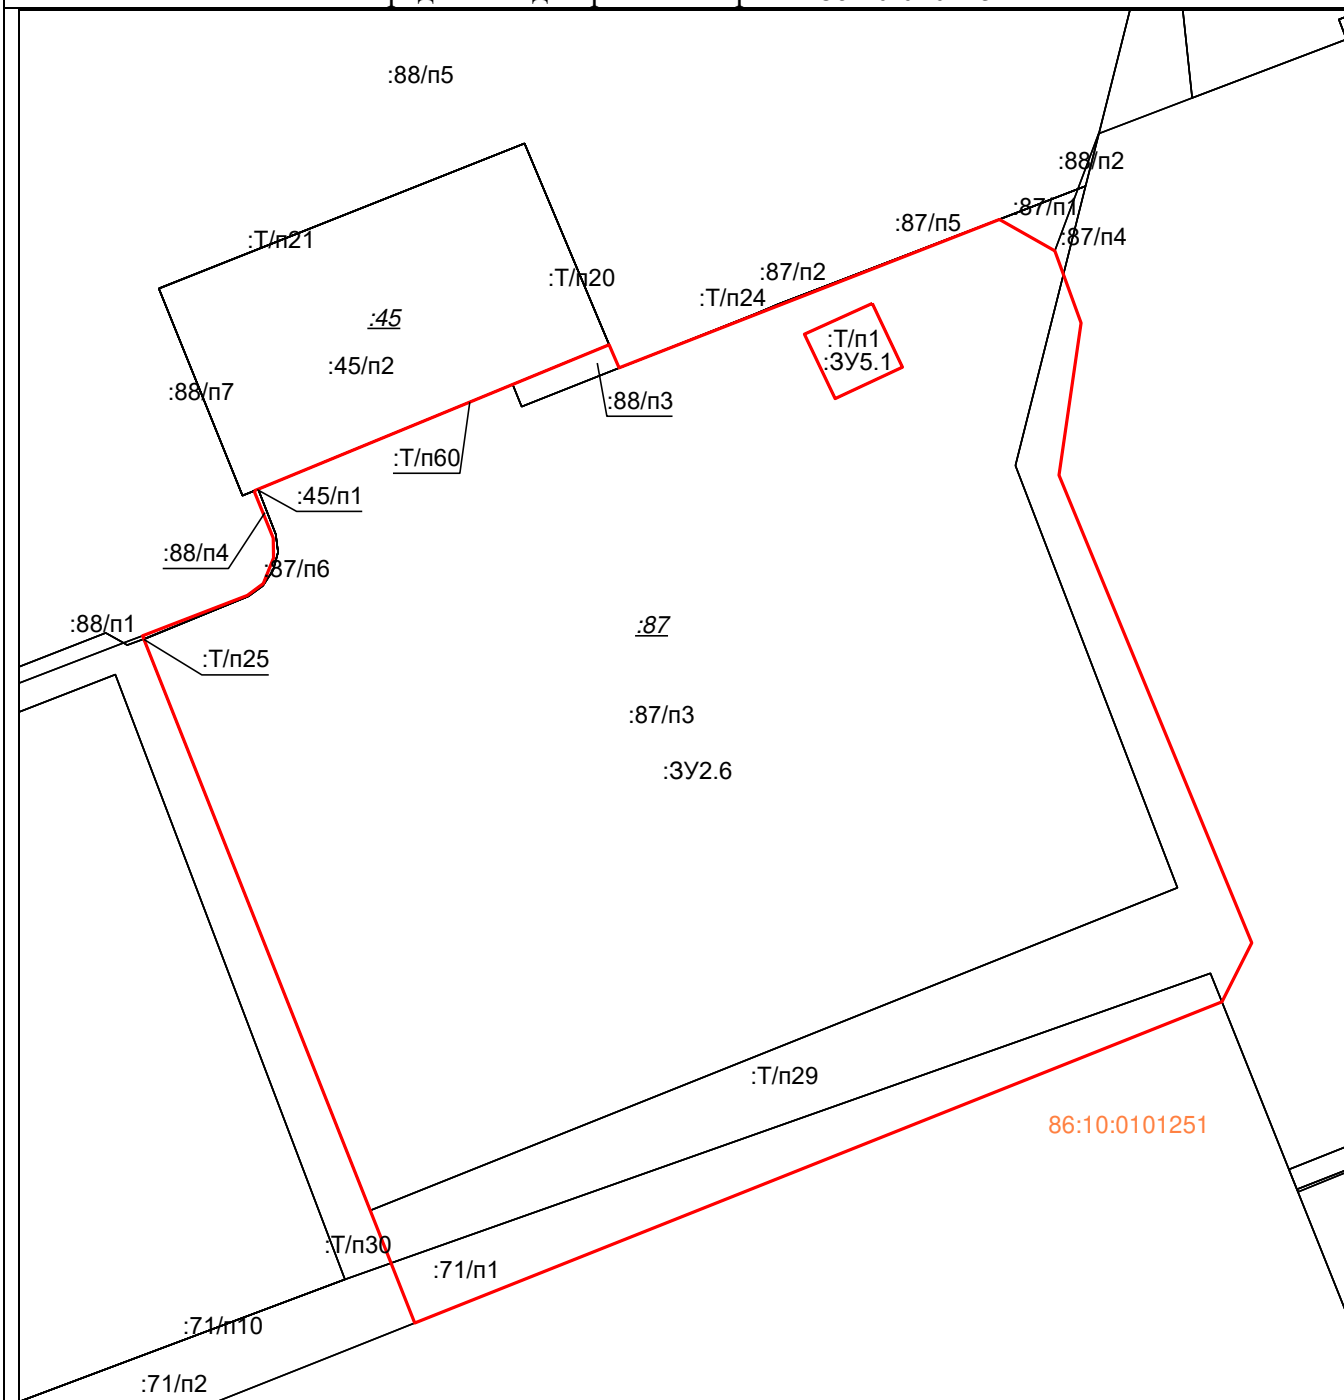

Масштаб 1:700

Условные обозначения:


| | |
|--|--|
| | – существующие границы земельных участков, имеющиеся в ЕГРН сведения о которых достаточны для определения их местоположения, |
| | – образованная граница земельного участка, сведения о которой достаточны для определения ее местоположения |

Площадь образуемого земельного участка: 6389 м²

:ЗУ2.6 = :45/п1 + :71/п1 + :87/п3 + :88/п3 + :88/п4 + :Т/п25 + :Т/п29 + :Т/п60

| | | | | | |
|--|-----------|------------|---|-----------|------------|
| Условный номер образуемого земельного участка: | | :3У2.6 | Площадь образуемого земельного участка, м²: | | 6389 |
| Точка, № | X | Y | Точка, № | X | Y |
| 1 | 983771,11 | 3574892,21 | 13 | 983744,55 | 3574819,87 |
| 2 | 983764,43 | 3574894,64 | 14 | 983748,91 | 3574818,09 |
| 3 | 983750,36 | 3574892,58 | 15 | 983762,43 | 3574850,96 |
| 4 | 983715,95 | 3574906,78 | 16 | 983760,28 | 3574851,87 |
| 5 | 983707,14 | 3574910,42 | 17 | 983774,02 | 3574887,08 |
| 6 | 983701,69 | 3574907,67 | 1 | 983771,11 | 3574892,21 |
| 7 | 983672 | 3574832,98 | Внутренний контур | | |
| 8 | 983682,38 | 3574828,85 | 18 | 983766,24 | 3574875,31 |
| 9 | 983735,52 | 3574807,78 | 19 | 983763,4 | 3574869,03 |
| 10 | 983739,25 | 3574817,48 | 20 | 983757,45 | 3574871,89 |
| 11 | 983740,35 | 3574818,95 | 21 | 983760,36 | 3574878,09 |
| 12 | 983742,73 | 3574819,92 | 18 | 983766,24 | 3574875,31 |

Схема расположения образуемого земельного участка :ЗУ2.7 на кадастровом плане территории в пределах кадастрового квартала 86:10:0101251

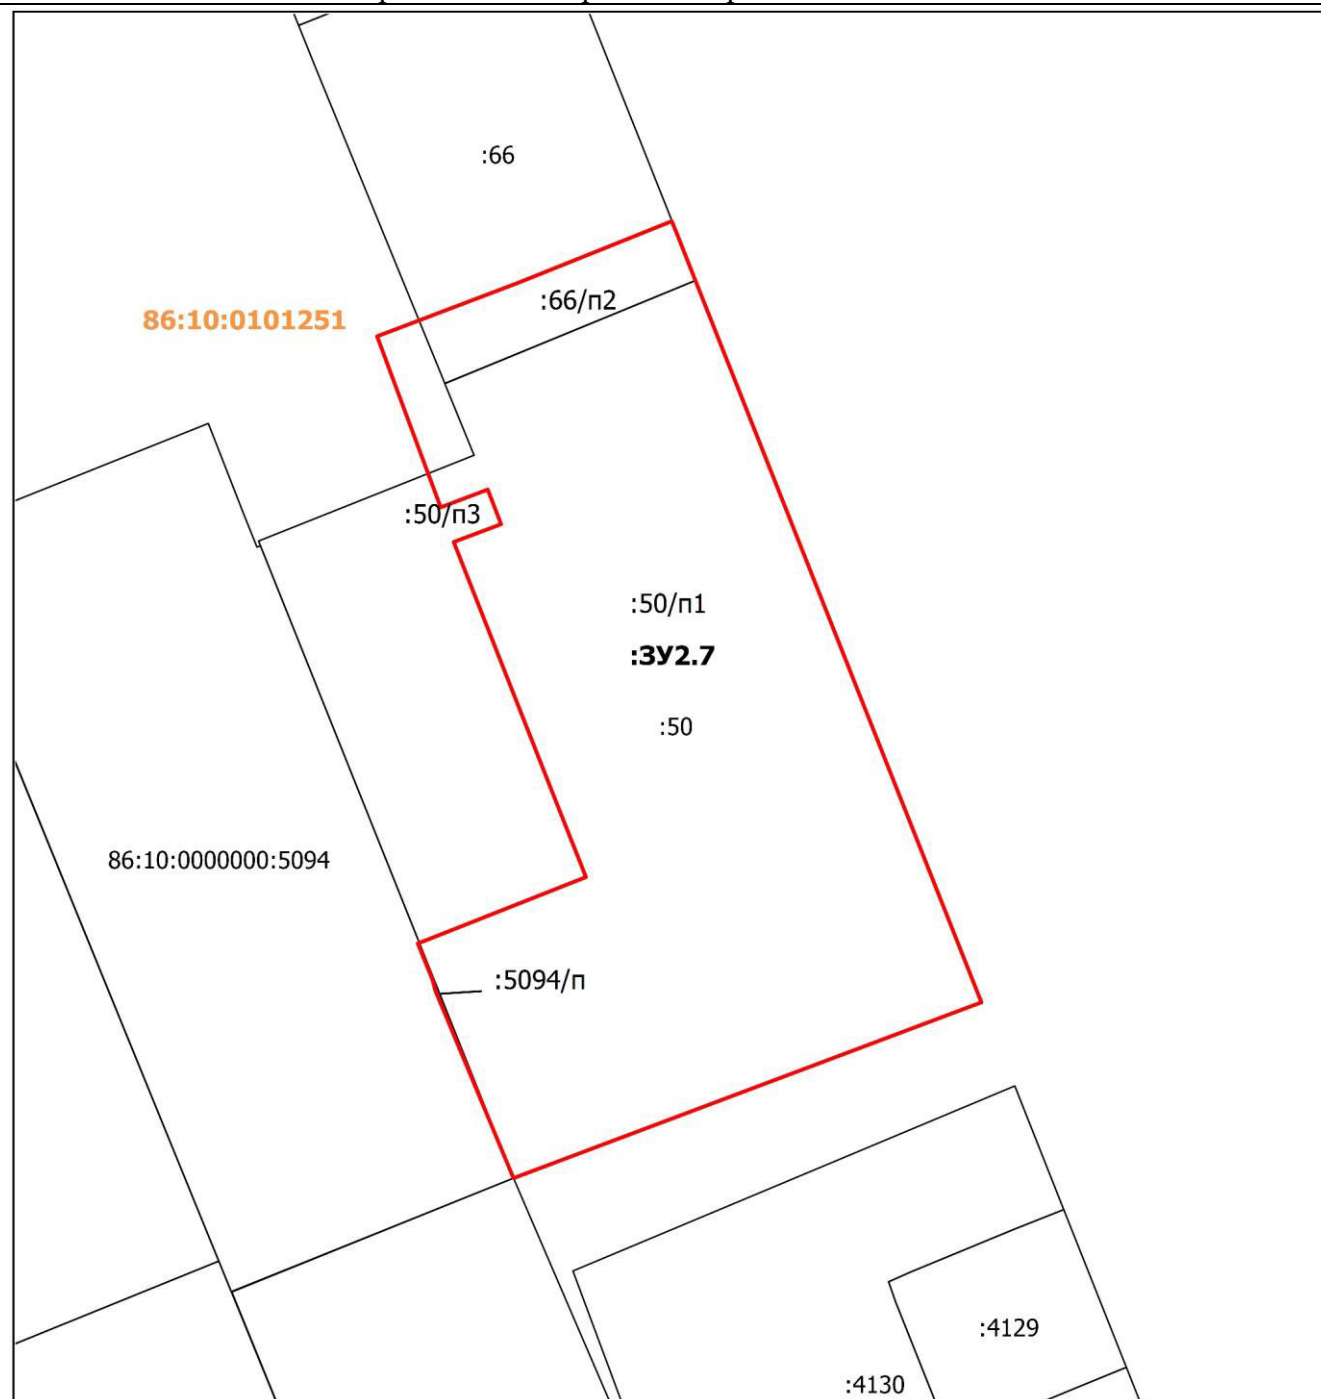

Масштаб 1: 1250

Условные обозначения:


| | |
|--|--|
| | – существующие границы земельных участков, имеющиеся в ЕГРН сведения о которых достаточны для определения их местоположения, |
| | – образованная граница земельного участка, сведения о которой достаточны для определения ее местоположения |

Площадь образуемого земельного участка: 8689 м²

:ЗУ2.7 = :50/п1 + :66/п2 + :5094/п + :Т/п

| | | | | | |
|--|-----------|------------|---|-----------|------------|
| Условный номер образуемого земельного участка: | | :3У2.7 | Площадь образуемого земельного участка, м²: | | 8689 |
| Точка, № | X | Y | Точка, № | X | Y |
| 1 | 983605.39 | 3575091.4 | 11 | 983687.89 | 3575001.24 |
| 2 | 983576.09 | 3575013.37 | 12 | 983716.42 | 3574990.66 |
| 3 | 983607.37 | 3575000.36 | 13 | 983719.07 | 3574997.64 |
| 4 | 983609.05 | 3574999.91 | 14 | 983725.33 | 3575014.12 |
| 5 | 983615.18 | 3574997.40 | 15 | 983735.59 | 3575039.79 |
| 6 | 983626.25 | 3575025.45 | 16 | 983733.55 | 3575040.6 |
| 7 | 983637.36 | 3575021.07 | 17 | 983725.74 | 3575043.71 |
| 8 | 983682.15 | 3575003.4 | 18 | 983605.39 | 3575091.40 |
| 9 | 983685.11 | 3575011.29 | 1 | 983605.39 | 3575091.40 |
| 10 | 983690.89 | 3575009.06 | | | |

Схема расположения образуемого земельного участка :ЗУ2.8 на кадастровом плане территории в пределах кадастрового квартала 86:10:0101251

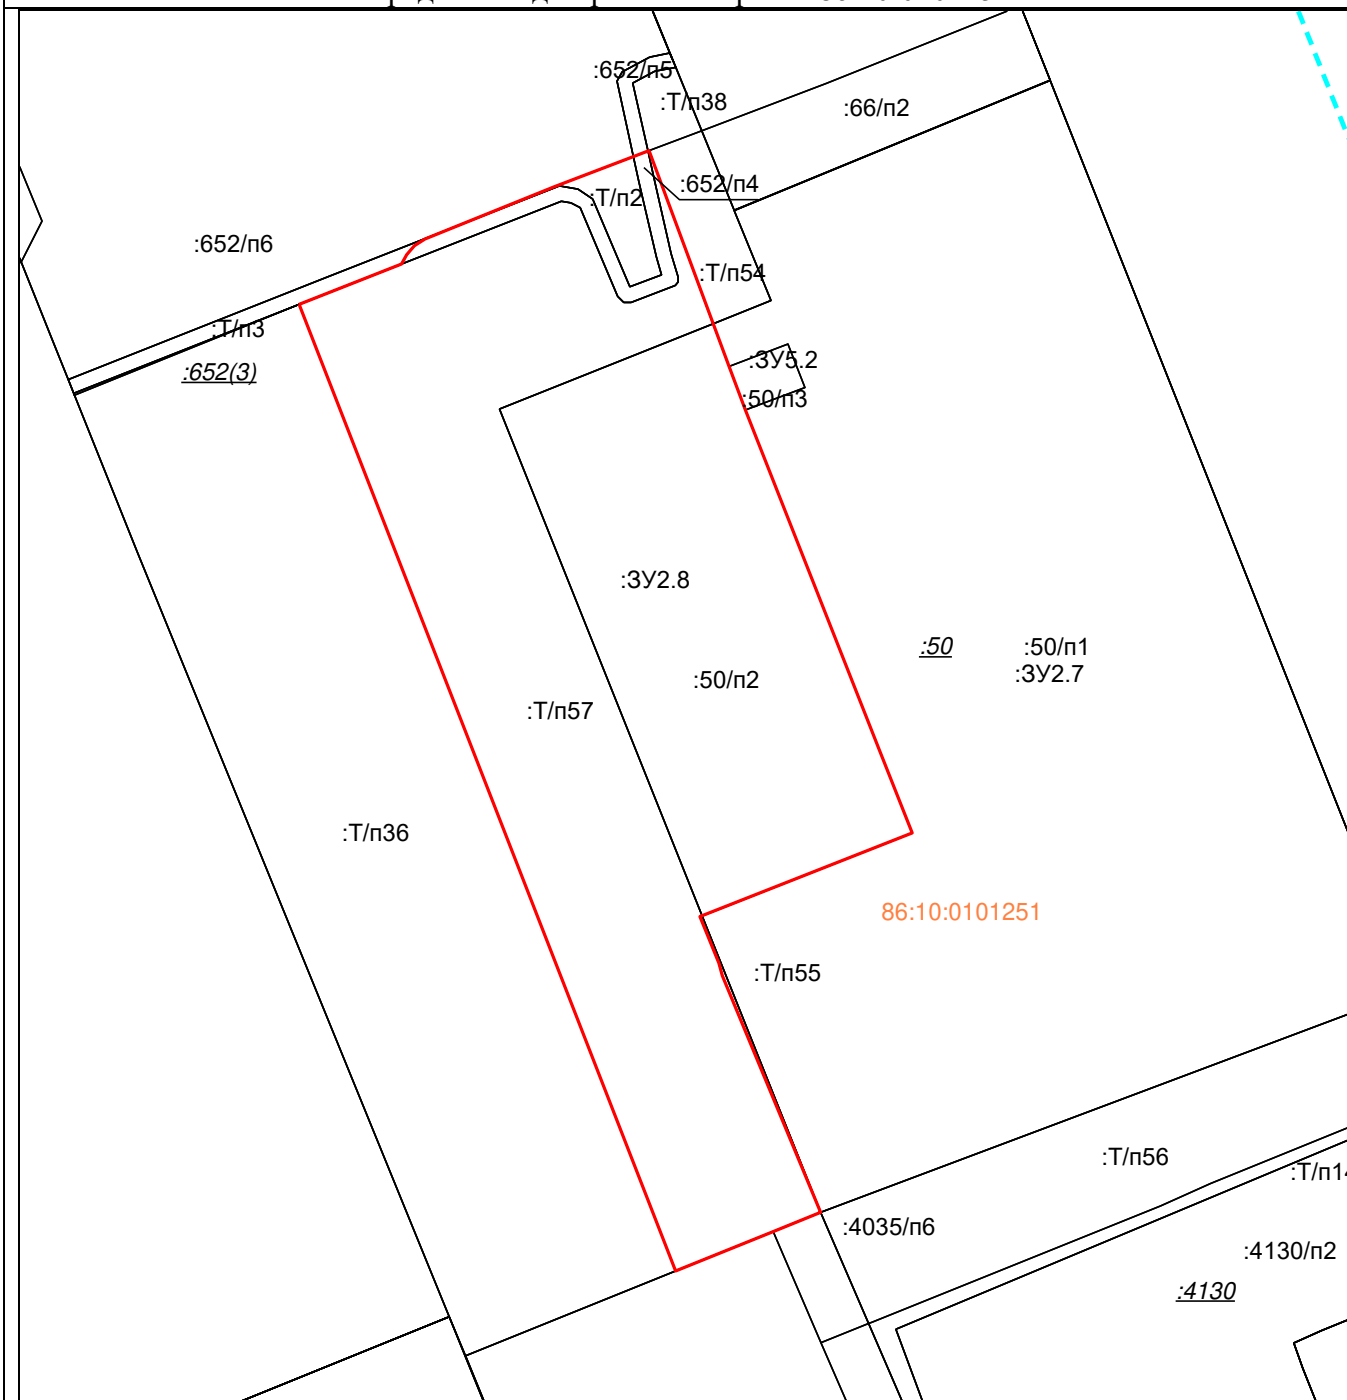

Масштаб 1:1000

Условные обозначения:

| | |
|--|--|
| | – существующие границы земельных участков, имеющиеся в ЕГРН сведения о которых достаточны для определения их местоположения, |
| | – образованная граница земельного участка, сведения о которой достаточны для определения ее местоположения |

Площадь образуемого земельного участка: 5667 м²

:ЗУ2.8 = :652/п4 + :50/п2 + :Т/п2 + :Т/п57

| | | | | | |
|--|-----------|---------------|---|-----------|------------|
| Условный номер образуемого земельного участка: | | :3У2.8 | Площадь образуемого земельного участка, м²: | | 5667 |
| Точка, № | X | Y | Точка, № | X | Y |
| 1 | 983687,89 | 3575001,24 | 10 | 983568,35 | 3574994,20 |
| 2 | 983682,15 | 3575003,40 | 11 | 983696,11 | 3574944,42 |
| 3 | 983637,36 | 3575021,07 | 12 | 983701,44 | 3574957,95 |
| 4 | 983626,25 | 3575025,45 | 13 | 983702,68 | 3574958,62 |
| 5 | 983615,18 | 3574997,40 | 14 | 983703,85 | 3574959,66 |
| 6 | 983609,05 | 3574999,91 | 15 | 983704,75 | 3574961,02 |
| 7 | 983607,37 | 3575000,36 | 16 | 983711,65 | 3574978,11 |
| 8 | 983576,09 | 3575013,37 | 17 | 983716,42 | 3574990,66 |
| 9 | 983573,55 | 3575007,08 | 1 | 983687,89 | 3575001,24 |

Схема расположения образуемого земельного участка :ЗУ2.9 на кадастровом плане территории
в пределах кадастрового квартала 86:10:0101251



Масштаб 1: 1250


Условные обозначения:

| | |
|--|--|
| | – существующие границы земельных участков, имеющиеся в ЕГРН сведения о которых достаточны для определения их местоположения, |
| | – образованная граница земельного участка, сведения о которой достаточны для определения ее местоположения |

Площадь образуемого земельного участка: 17103 м²
:ЗУ2.9 = :62/п1 + :4130/п1 + :Т/п15 + :Т/п42 + :Т/п43

| | | | | | |
|--|-----------|------------|---|-----------|------------|
| Условный номер образуемого земельного участка: | | :3У2.9 | Площадь образуемого земельного участка, м²: | | 17103 |
| Точка, № | X | Y | Точка, № | X | Y |
| 1 | 983488.88 | 3575050.41 | Внутренний контур | | |
| 2 | 983492.59 | 3575048.87 | 27 | 983464,87 | 3575084,36 |
| 3 | 983500.04 | 3575067.49 | 28 | 983461,13 | 3575074,58 |
| 4 | 983519.22 | 3575113.10 | 29 | 983453,97 | 3575077,35 |
| 5 | 983523.72 | 3575123.79 | 30 | 983458,08 | 3575088,36 |
| 6 | 983503.94 | 3575131.66 | 31 | 983464,19 | 3575085,93 |
| 7 | 983392.56 | 3575175.85 | 27 | 983464,87 | 3575084,36 |
| 8 | 983380.74 | 3575180.53 | | | |
| 9 | 983348.87 | 3575099.53 | | | |
| 10 | 983342.26 | 3575082.71 | | | |
| 11 | 983368.76 | 3575072.34 | | | |
| 12 | 983356.90 | 3575043.65 | | | |
| 13 | 983361.55 | 3575032.88 | | | |
| 14 | 983355.51 | 3575018.08 | | | |
| 15 | 983362.69 | 3575015.19 | | | |
| 16 | 983458.93 | 3575058.47 | | | |
| 17 | 983460.43 | 3575062.24 | | | |
| 18 | 983488.88 | 3575050.41 | | | |
| 1 | 983488.88 | 3575050.41 | | | |

Схема расположения образуемого земельного участка :ЗУ2.11 на кадастровом плане территории в пределах кадастрового квартала 86:10:0101251

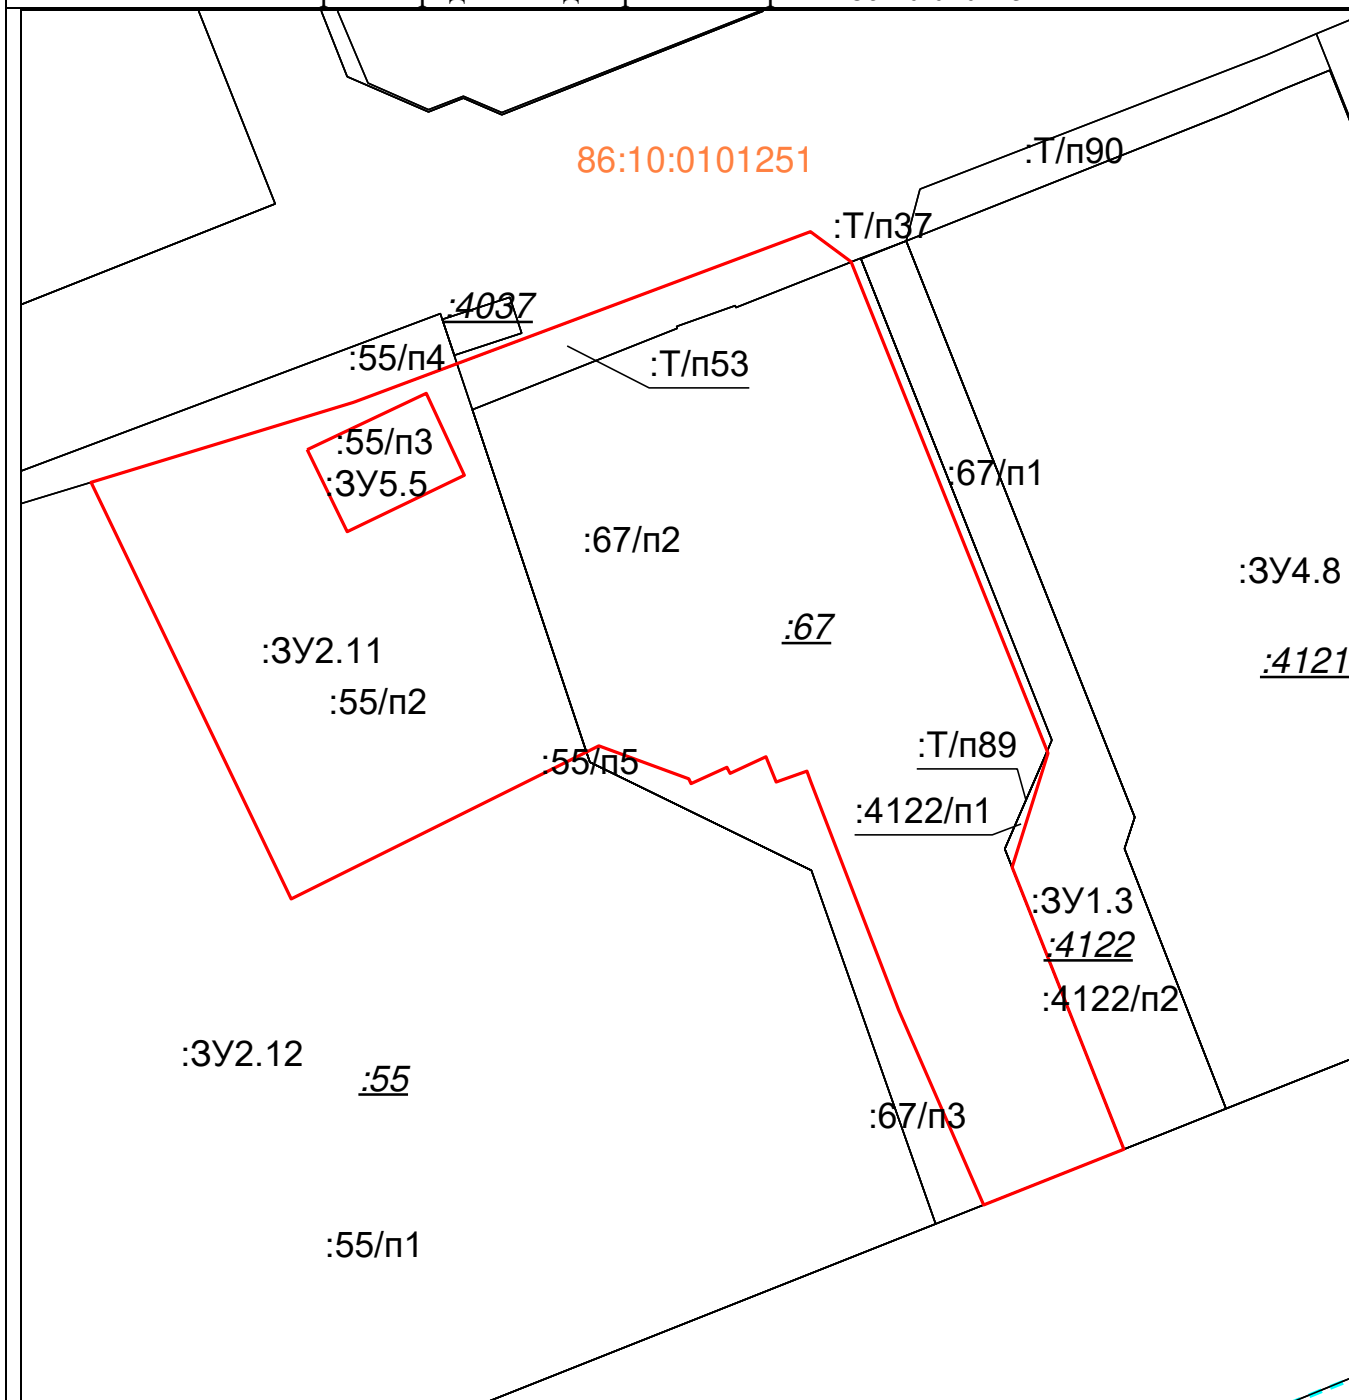

Масштаб 1:800

Условные обозначения:

| | |
|--|--|
| | – существующие границы земельных участков, имеющиеся в ЕГРН сведения о которых достаточны для определения их местоположения, |
| | – образованная граница земельного участка, сведения о которой достаточны для определения ее местоположения |

Площадь образуемого земельного участка: 4760 м²

:ЗУ2.11 = :55/п2 + :67/п2 + :4122/п1 + :Т/п53 + :Т/п89

| | | | | | |
|--|-----------|----------------|---|-----------|------------|
| Условный номер образуемого земельного участка: | | :3У2.11 | Площадь образуемого земельного участка, м²: | | 4760 |
| Точка, № | X | Y | Точка, № | X | Y |
| 1 | 983279,26 | 3574887,15 | 14 | 983224,57 | 3574869,96 |
| 2 | 983227,31 | 3574907,98 | 15 | 983228,07 | 3574860,47 |
| 3 | 983215,24 | 3574904,17 | 16 | 983211,89 | 3574827,92 |
| 4 | 983185,40 | 3574916,00 | 17 | 983255,94 | 3574806,76 |
| 5 | 983179,52 | 3574901,16 | 18 | 983264,39 | 3574834,51 |
| 6 | 983200,18 | 3574892,17 | 19 | 983282,47 | 3574882,84 |
| 7 | 983224,27 | 3574882,89 | 1 | 983279,26 | 3574887,15 |
| 8 | 983225,41 | 3574882,47 | Внутренний контур | | |
| 9 | 983224,25 | 3574879,21 | 20 | 983265,36 | 3574842,21 |
| 10 | 983226,93 | 3574878,14 | 21 | 983259,41 | 3574829,61 |
| 11 | 983225,15 | 3574874,35 | 22 | 983250,74 | 3574833,83 |
| 12 | 983225,80 | 3574874,00 | 23 | 983256,67 | 3574846,24 |
| 13 | 983224,06 | 3574870,20 | 20 | 983265,36 | 3574842,21 |


Условные обозначения:

| | |
|---|--|
| | – существующие границы земельных участков, имеющиеся в ЕГРН сведения о которых достаточны для определения их местоположения, |
| | – образованная граница земельного участка, сведения о которой достаточны для определения ее местоположения |

$$:3Y2.12 = :55/\pi 1 + :67/\pi 3 + :T/\pi 52$$

| | | | | | |
|--|-----------|------------|---|-----------|------------|
| Условный номер образуемого земельного участка: | | :3У2.12 | Площадь образуемого земельного участка, м²: | | 10415 |
| Точка, № | X | Y | Точка, № | X | Y |
| 1 | 983211,89 | 3574827,92 | 16 | 983163,61 | 3574775 |
| 2 | 983228,07 | 3574860,47 | 17 | 983189,09 | 3574762,87 |
| 3 | 983224,57 | 3574869,96 | 18 | 983206,56 | 3574754,56 |
| 4 | 983224,06 | 3574870,2 | 19 | 983227,55 | 3574744,76 |
| 5 | 983225,8 | 3574874 | 20 | 983228,7 | 3574744,35 |
| 6 | 983225,15 | 3574874,35 | 21 | 983229,91 | 3574744,3 |
| 7 | 983226,93 | 3574878,14 | 22 | 983231,09 | 3574744,65 |
| 8 | 983224,25 | 3574879,21 | 23 | 983232,08 | 3574745,36 |
| 9 | 983225,41 | 3574882,47 | 24 | 983232,81 | 3574746,33 |
| 10 | 983224,27 | 3574882,89 | 25 | 983233,62 | 3574748,07 |
| 11 | 983200,18 | 3574892,17 | 26 | 983244,75 | 3574771,94 |
| 12 | 983179,52 | 3574901,16 | 27 | 983250,04 | 3574787,41 |
| 13 | 983177,51 | 3574896,09 | 28 | 983255,94 | 3574806,76 |
| 14 | 983135,6 | 3574790,44 | 1 | 983211,89 | 3574827,92 |
| 15 | 983134,9 | 3574788,66 | | | |

Схема расположения образуемого земельного участка :ЗУ2.13 на кадастровом плане территории в пределах кадастрового квартала 86:10:0101251

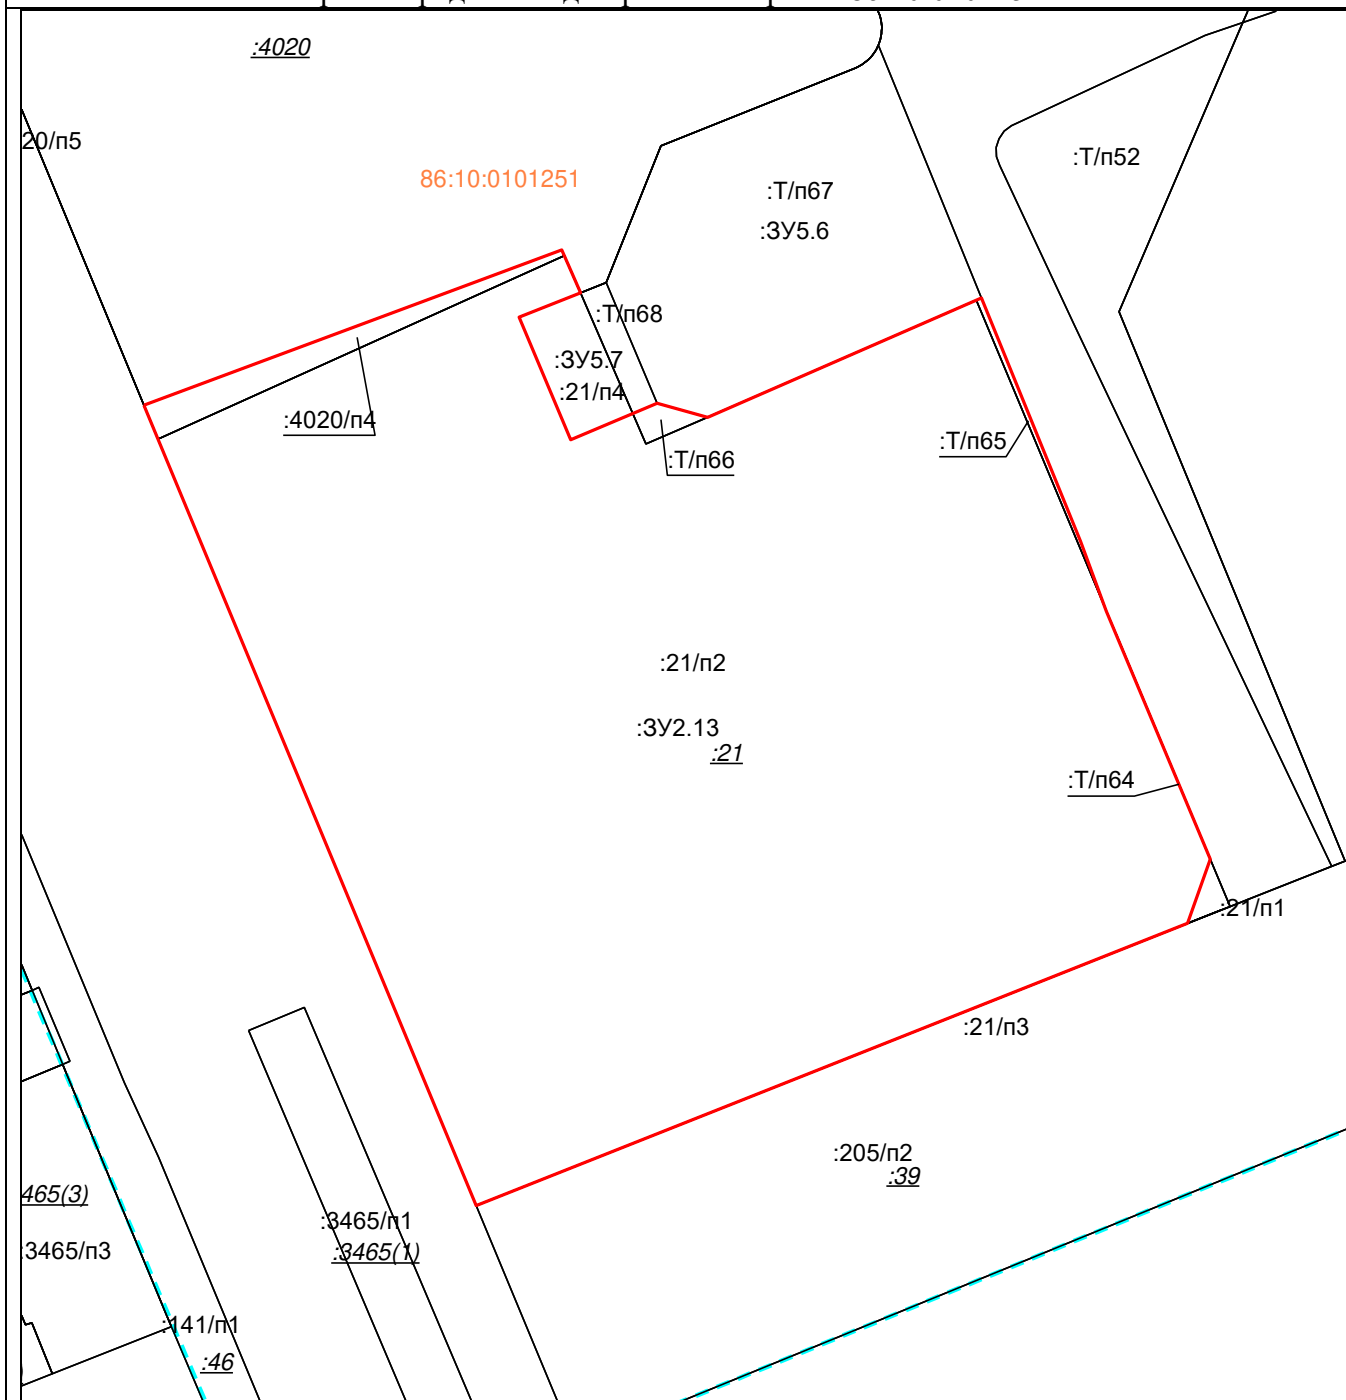

Масштаб 1:1000

Условные обозначения:


| | |
|--|--|
| | – существующие границы земельных участков, имеющиеся в ЕГРН сведения о которых достаточны для определения их местоположения, |
| | – образованная граница земельного участка, сведения о которой достаточны для определения ее местоположения |

Площадь образуемого земельного участка: 10740 м²

:ЗУ2.13 = :21/п2 + :4020/п4 + :Т/п64 + :Т/п65 + :Т/п66

| | | | | | |
|--|-----------|----------------|---|-----------|------------|
| Условный номер образуемого земельного участка: | | :3У2.13 | Площадь образуемого земельного участка, м²: | | 10740 |
| Точка, № | X | Y | Точка, № | X | Y |
| 1 | 983215,64 | 3574687,19 | 9 | 983168,65 | 3574758,87 |
| 2 | 983210,71 | 3574689,33 | 10 | 983135,83 | 3574772,61 |
| 3 | 983207,48 | 3574681,20 | 11 | 983127,35 | 3574769,59 |
| 4 | 983191,29 | 3574688,03 | 12 | 983090,03 | 3574675,55 |
| 5 | 983196,12 | 3574699,46 | 13 | 983191,39 | 3574633,48 |
| 6 | 983194,26 | 3574706,14 | 14 | 983195,86 | 3574631,63 |
| 7 | 983210,03 | 3574742,36 | 15 | 983216,38 | 3574686,87 |
| 8 | 983177,82 | 3574755,48 | 1 | 983215,64 | 3574687,19 |

Схема расположения образуемого земельного участка :ЗУ2.14 на кадастровом плане территории в пределах кадастрового квартала 86:10:0101251

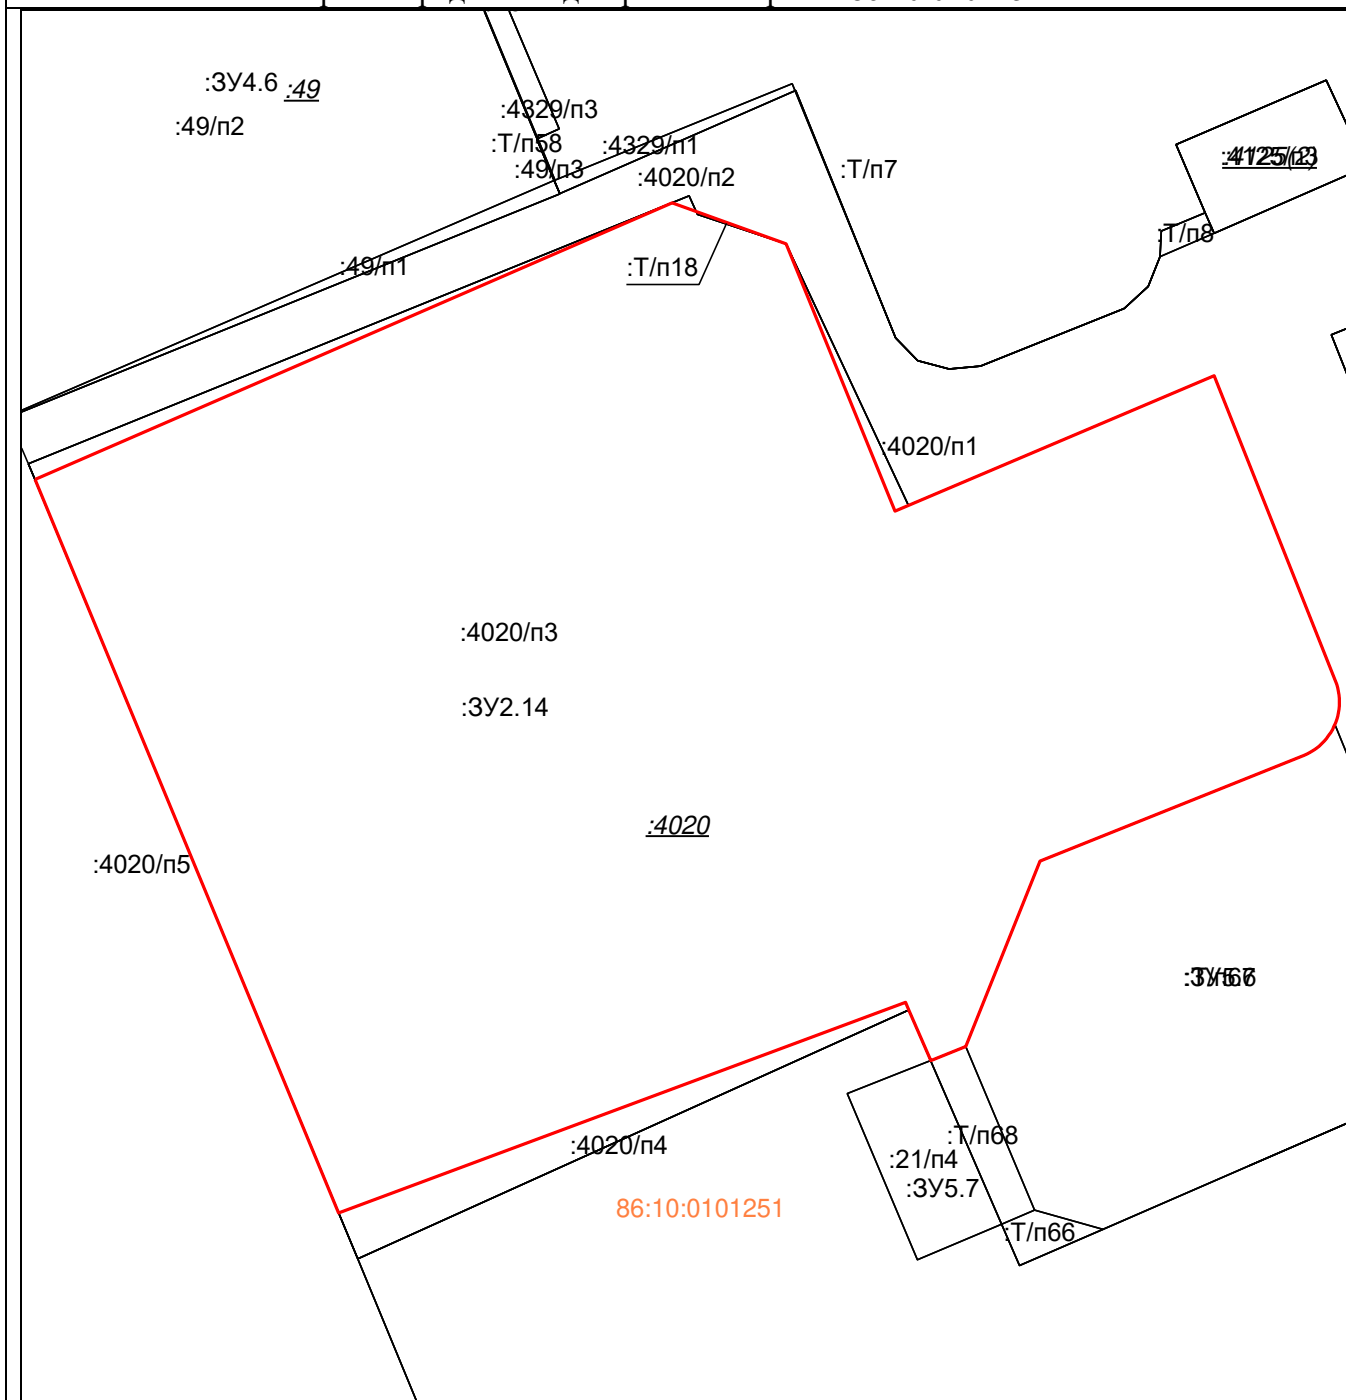

Масштаб 1:737

Условные обозначения:


| | |
|--|--|
| | – существующие границы земельных участков, имеющиеся в ЕГРН сведения о которых достаточны для определения их местоположения, |
| | – образованная граница земельного участка, сведения о которой достаточны для определения ее местоположения |

Площадь образуемого земельного участка: 7275 м²

:ЗУ2.14 = :4020/п3 + :Т/п18

| Условный номер образуемого земельного участка: | | :3У2.14 | Площадь образуемого земельного участка, м ² : | | 7275 |
|--|-----------|------------|--|-----------|------------|
| Точка, № | X | Y | Точка, № | X | Y |
| 1 | 983290,3 | 3574675,25 | 21 | 983242,66 | 3574728,32 |
| 2 | 983264,24 | 3574685,84 | 22 | 983242,37 | 3574728,11 |
| 3 | 983277,45 | 3574716,96 | 23 | 983242,10 | 3574727,91 |
| 4 | 983274,86 | 3574718,00 | 24 | 983241,83 | 3574727,68 |
| 5 | 983247,68 | 3574728,79 | 25 | 983241,58 | 3574727,44 |
| 6 | 983247,36 | 3574728,91 | 26 | 983241,35 | 3574727,18 |
| 7 | 983247,02 | 3574729,00 | 27 | 983241,14 | 3574726,91 |
| 8 | 983246,67 | 3574729,08 | 28 | 983240,94 | 3574726,62 |
| 9 | 983246,33 | 3574729,14 | 29 | 983240,75 | 3574726,33 |
| 10 | 983245,99 | 3574729,16 | 30 | 983240,59 | 3574726,03 |
| 11 | 983245,64 | 3574729,17 | 31 | 983240,44 | 3574725,70 |
| 12 | 983245,28 | 3574729,15 | 32 | 983230,15 | 3574699,97 |
| 13 | 983244,94 | 3574729,12 | 33 | 983212,07 | 3574692,75 |
| 14 | 983244,6 | 3574729,07 | 34 | 983210,71 | 3574689,33 |
| 15 | 983244,26 | 3574729,00 | 35 | 983215,64 | 3574687,19 |
| 16 | 983243,92 | 3574728,90 | 36 | 983216,38 | 3574686,87 |
| 17 | 983243,59 | 3574728,79 | 37 | 983195,86 | 3574631,63 |
| 18 | 983243,47 | 3574728,73 | 38 | 983267,35 | 3574602,03 |
| 19 | 983243,28 | 3574728,64 | 39 | 983294,31 | 3574664,13 |
| 20 | 983242,96 | 3574728,49 | 1 | 983290,30 | 3574675,25 |

Схема расположения образуемого земельного участка :ЗУ2.15 на кадастровом плане территории в пределах кадастрового квартала 86:10:0101251

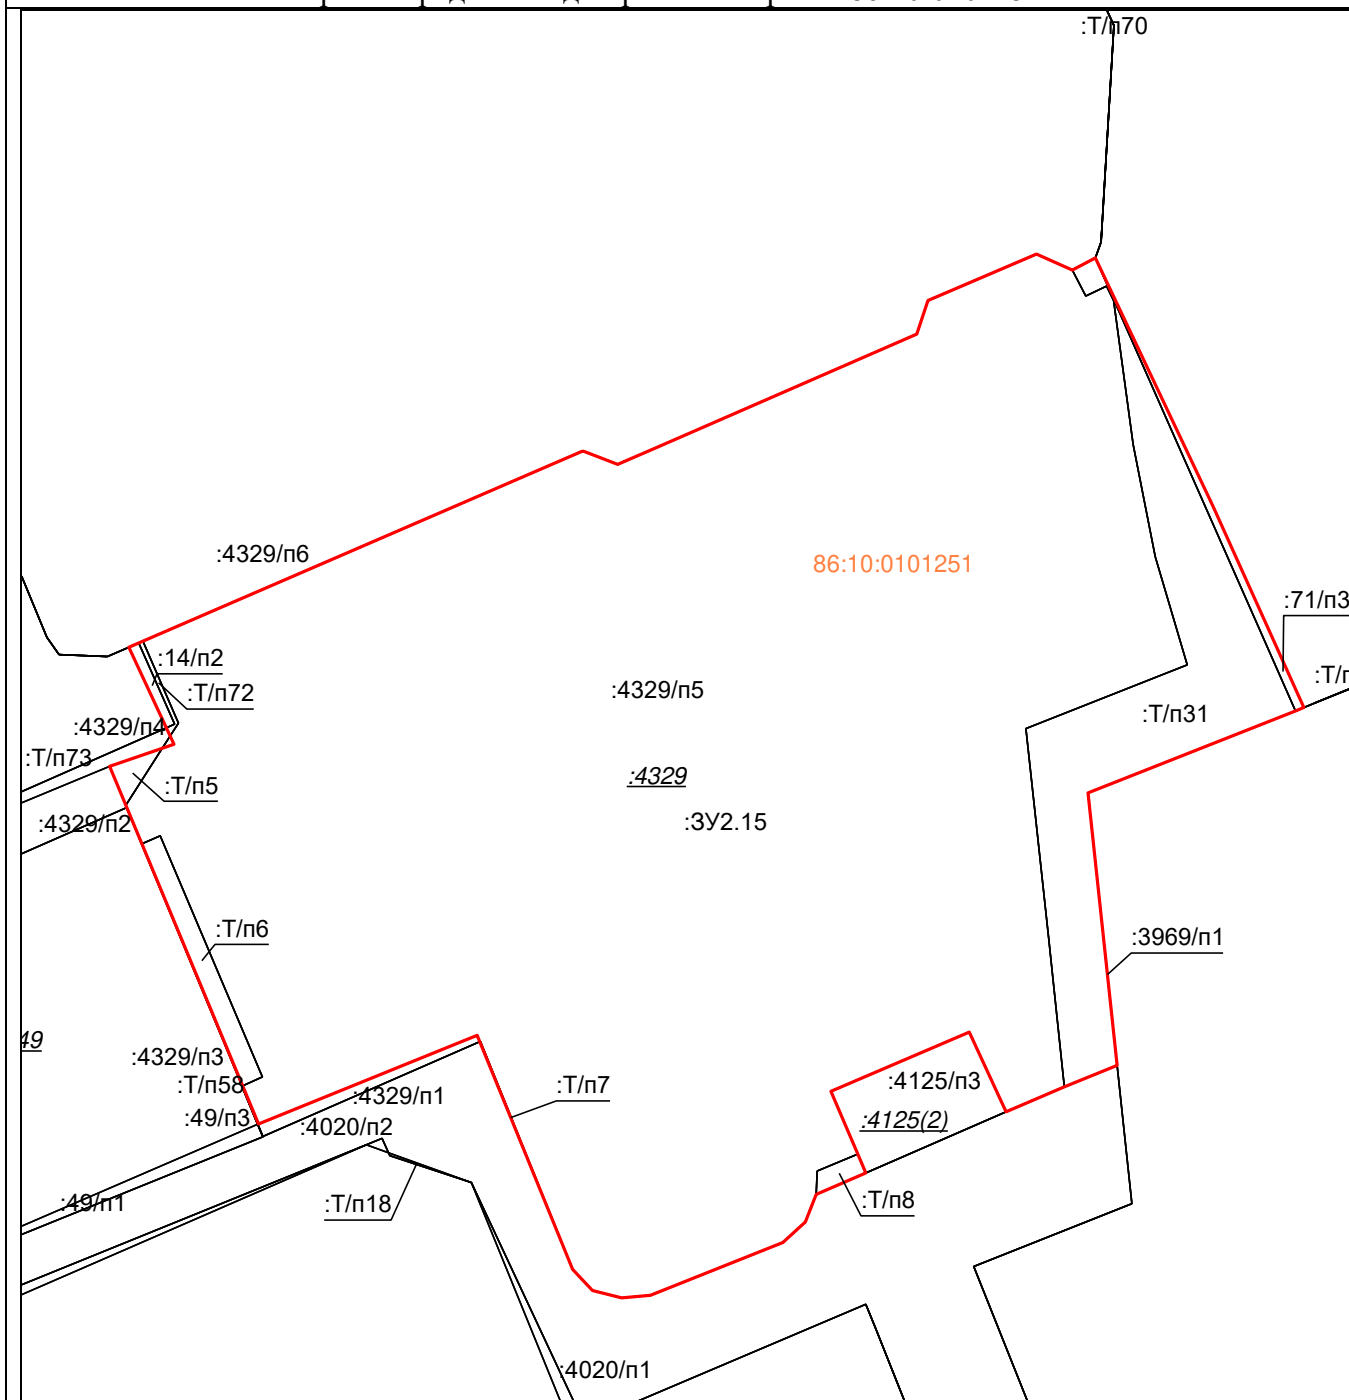

Масштаб 1:800

Условные обозначения:


| | |
|--|--|
| | – существующие границы земельных участков, имеющиеся в ЕГРН сведения о которых достаточны для определения их местоположения, |
| | – образованная граница земельного участка, сведения о которой достаточны для определения ее местоположения |

Площадь образуемого земельного участка: 7901 м²

:ЗУ2.15 = :14/п2 + :71/п3 + :3969/п1 + :4329/п5 + :Т/п5 + :Т/п6 + :Т/п7 + :Т/п8 + :Т/п31 + :Т/п72

| Условный номер образуемого земельного участка: | | :3У2.15 | Площадь образуемого земельного участка, м²: | | 7901 |
|--|-----------|------------|---|-----------|------------|
| Точка, № | X | Y | Точка, № | X | Y |
| 1 | 983386,83 | 3574738,79 | 18 | 983278,11 | 3574691,12 |
| 2 | 983388,1 | 3574741,22 | 19 | 983278,91 | 3574688,05 |
| 3 | 983361,81 | 3574753,71 | 20 | 983281,14 | 3574685,92 |
| 4 | 983340,56 | 3574763,28 | 21 | 983305,90 | 3574675,83 |
| 5 | 983340,20 | 3574762,40 | 22 | 983296,52 | 3574652,72 |
| 6 | 983331,54 | 3574740,47 | 23 | 983334,34 | 3574636,98 |
| 7 | 983302,72 | 3574743,55 | 24 | 983336,68 | 3574643,79 |
| 8 | 983300,45 | 3574737,96 | 25 | 983346,93 | 3574639,01 |
| 9 | 983297,81 | 3574731,79 | 26 | 983367,68 | 3574687,02 |
| 10 | 983306,24 | 3574727,89 | 27 | 983366,28 | 3574690,72 |
| 11 | 983299,98 | 3574713,25 | 28 | 983366,44 | 3574691,07 |
| 12 | 983293,33 | 3574716,1 | 29 | 983368,07 | 3574694,84 |
| 13 | 983291,33 | 3574716,95 | 30 | 983380,05 | 3574722,33 |
| 14 | 983289,06 | 3574711,7 | 31 | 983383,60 | 3574723,53 |
| 15 | 983286,14 | 3574710,54 | 32 | 983388,52 | 3574735,01 |
| 16 | 983284,00 | 3574708,18 | 1 | 983386,83 | 3574738,79 |
| 17 | 983278,38 | 3574694,18 | | | |

Схема расположения образуемого земельного участка :ЗУ2.16 на кадастровом плане территории в пределах кадастрового квартала 86:10:0101251

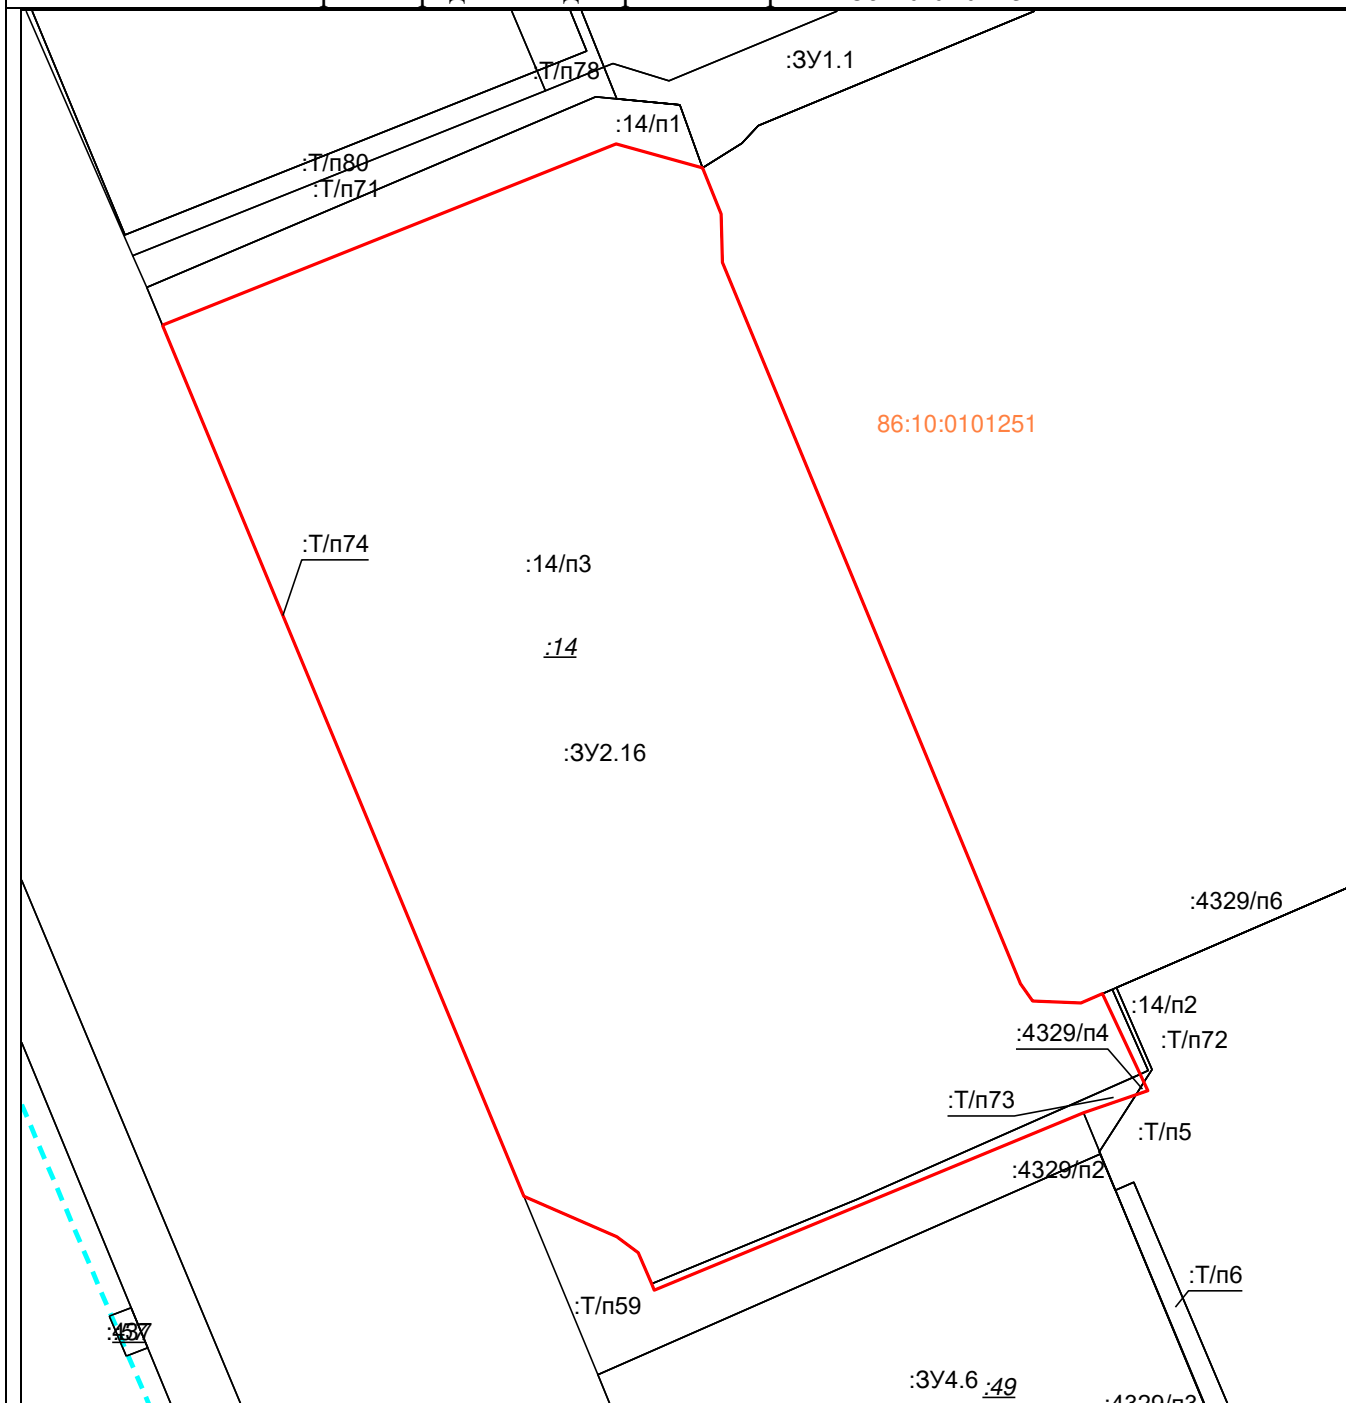

Масштаб 1:800

Условные обозначения:


| | |
|--|--|
| | – существующие границы земельных участков, имеющиеся в ЕГРН сведения о которых достаточны для определения их местоположения, |
| | – образованная граница земельного участка, сведения о которой достаточны для определения ее местоположения |

Площадь образуемого земельного участка: 6521 м²

:ЗУ2.16 = :14/п3 + :4329/п4 + :Т/п73 + :Т/п74

| | | | | | |
|--|-----------|----------------|---|-----------|------------|
| Условный номер образуемого земельного участка: | | :3У2.16 | Площадь образуемого земельного участка, м²: | | 6521 |
| Точка, № | X | Y | Точка, № | X | Y |
| 1 | 983434,27 | 3574596,69 | 10 | 983315,58 | 3574591,59 |
| 2 | 983429,39 | 3574598,67 | 11 | 983316,27 | 3574591,31 |
| 3 | 983424,27 | 3574598,79 | 12 | 983319,53 | 3574589,88 |
| 4 | 983348,00 | 3574630,33 | 13 | 983321,25 | 3574587,64 |
| 5 | 983346,14 | 3574631,62 | 14 | 983325,49 | 3574577,82 |
| 6 | 983345,95 | 3574636,74 | 15 | 983417,64 | 3574539,56 |
| 7 | 983346,93 | 3574639,01 | 16 | 983436,81 | 3574587,56 |
| 8 | 983336,68 | 3574643,79 | 1 | 983434,27 | 3574596,69 |
| 9 | 983334,34 | 3574636,98 | | | |

Схема расположения образуемого земельного участка :ЗУ2.17 на кадастровом плане территории в пределах кадастрового квартала 86:10:0101251

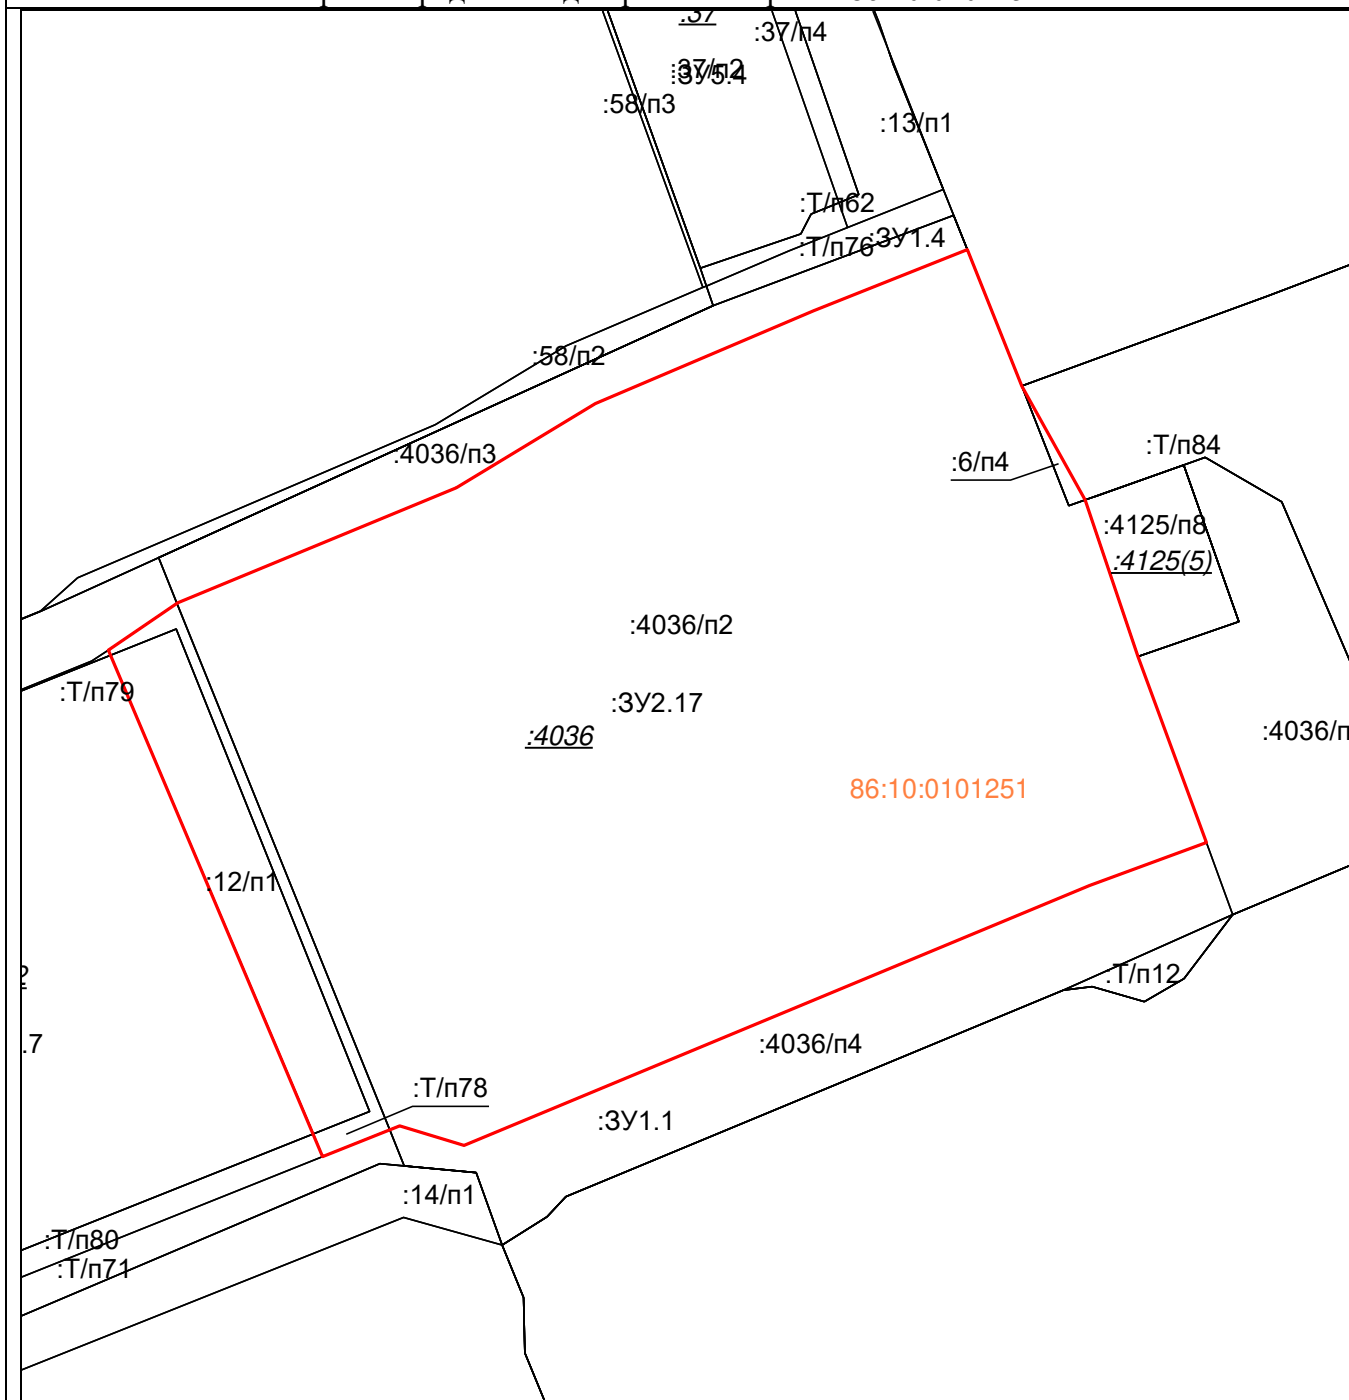

Масштаб 1:700

Условные обозначения:


| | |
|--|--|
| | – существующие границы земельных участков, имеющиеся в ЕГРН сведения о которых достаточны для определения их местоположения, |
| | – образованная граница земельного участка, сведения о которой достаточны для определения ее местоположения |

Площадь образуемого земельного участка: 5012 м²

:ЗУ2.17 = :6/п4 + :12/п1 + :4036/п2 + :Т/п78

| | | | | | |
|--|-----------|----------------|---|-----------|------------|
| Условный номер образуемого земельного участка: | | :3У2.17 | Площадь образуемого земельного участка, м²: | | 5012 |
| Точка, № | X | Y | Точка, № | X | Y |
| 1 | 983513,77 | 3574644,80 | 9 | 983489,32 | 3574560,24 |
| 2 | 983503,20 | 3574650,65 | 10 | 983493,70 | 3574566,68 |
| 3 | 983488,72 | 3574655,53 | 11 | 983504,34 | 3574592,47 |
| 4 | 983471,50 | 3574661,87 | 12 | 983512,12 | 3574605,32 |
| 5 | 983467,52 | 3574651,07 | 13 | 983520,71 | 3574625,54 |
| 6 | 983443,47 | 3574593,16 | 14 | 983526,38 | 3574639,74 |
| 7 | 983445,29 | 3574587,21 | 1 | 983513,77 | 3574644,80 |

Схема расположения образуемого земельного участка :ЗУ2.18 на кадастровом плане территории в пределах кадастрового квартала 86:10:0101251

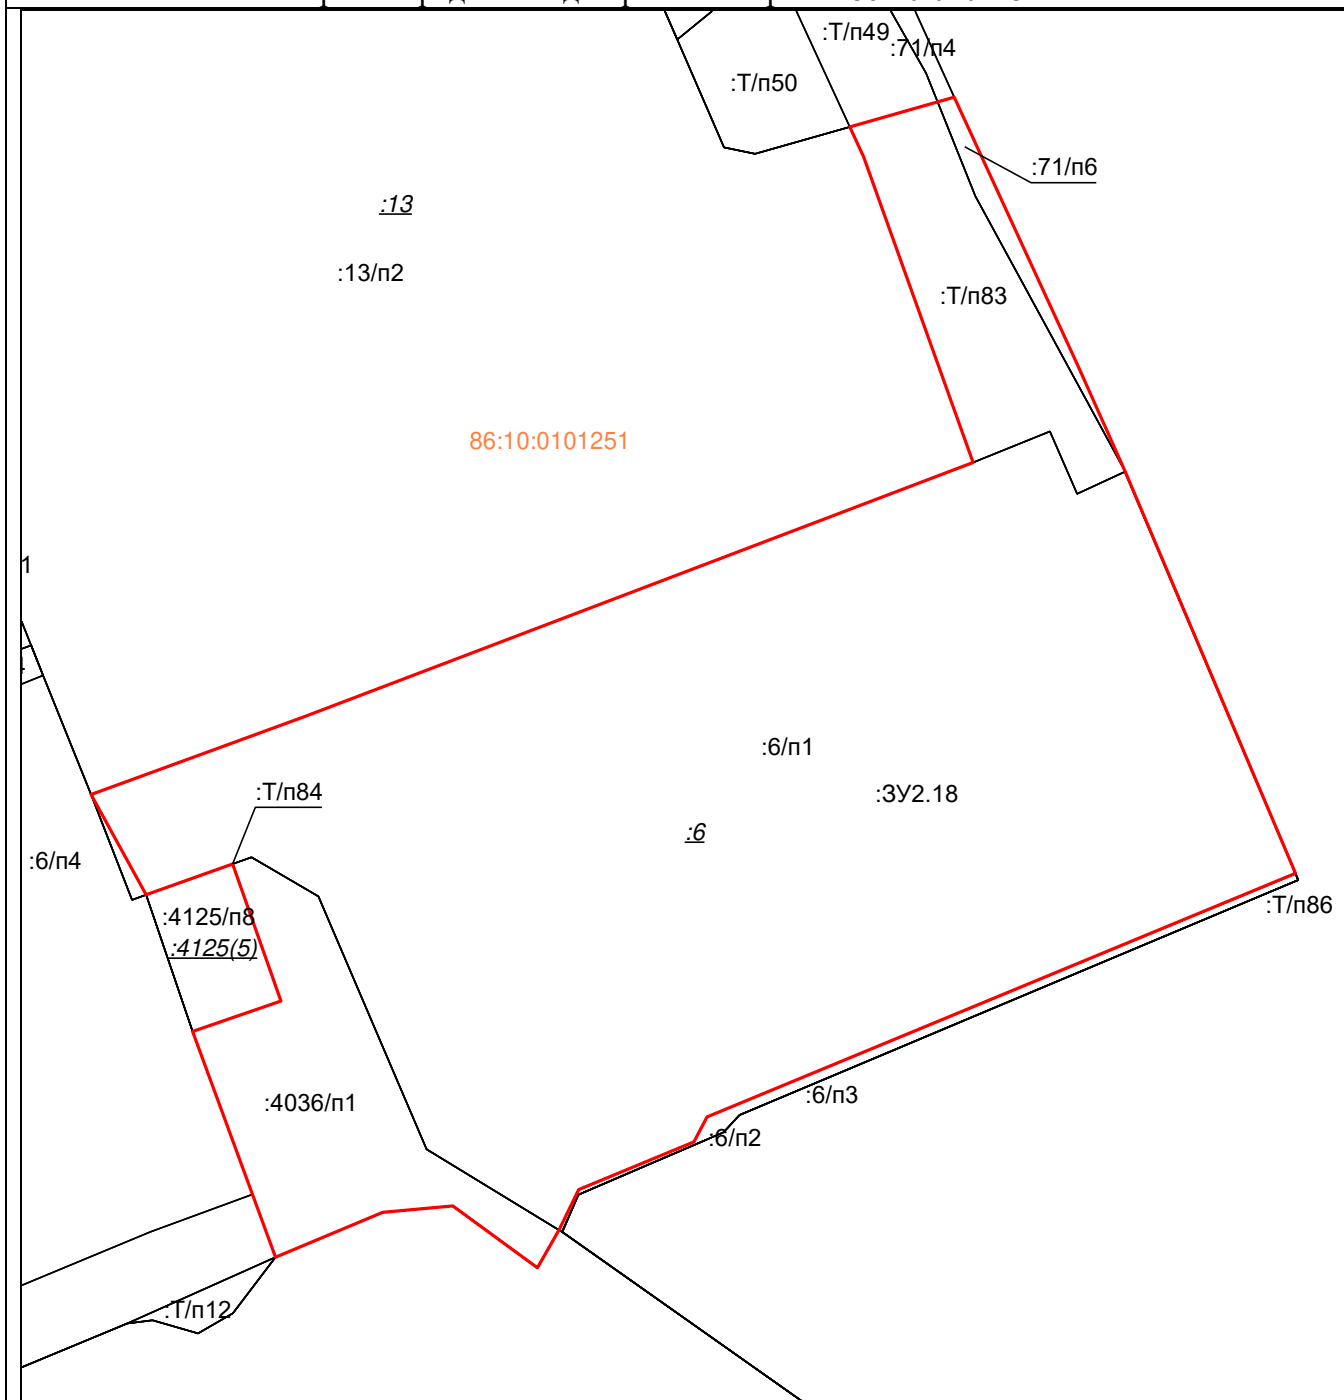

Масштаб 1:800

Условные обозначения:

| | |
|--|--|
| | – существующие границы земельных участков, имеющиеся в ЕГРН сведения о которых достаточны для определения их местоположения, |
| | – образованная граница земельного участка, сведения о которой достаточны для определения ее местоположения |

Площадь образуемого земельного участка: 6553 м²
 :ЗУ2.18 = :6/п1 + :71/п6 + :4036/п1 + :Т/п83 + :Т/п84

| | | | | | |
|--|-----------|------------|---|-----------|------------|
| Условный номер образуемого земельного участка: | | :3У2.18 | Площадь образуемого земельного участка, м²: | | 6553 |
| Точка, № | X | Y | Точка, № | X | Y |
| 1 | 983559,1 | 3574749,21 | 13 | 983488,72 | 3574655,53 |
| 2 | 983547,94 | 3574754,18 | 14 | 983491,94 | 3574664,88 |
| 3 | 983505,44 | 3574772,20 | 15 | 983506,43 | 3574659,78 |
| 4 | 983479,69 | 3574709,97 | 16 | 983503,20 | 3574650,65 |
| 5 | 983477,04 | 3574708,59 | 17 | 983513,77 | 3574644,80 |
| 6 | 983472,00 | 3574696,39 | 18 | 983518,53 | 3574657,83 |
| 7 | 983467,75 | 3574694,31 | 19 | 983522,07 | 3574667,55 |
| 8 | 983463,74 | 3574692,02 | 20 | 983548,91 | 3574738,09 |
| 9 | 983470,27 | 3574683,08 | 21 | 983581,23 | 3574726,52 |
| 10 | 983469,58 | 3574675,65 | 22 | 983584,40 | 3574725,06 |
| 11 | 983464,85 | 3574664,32 | 23 | 983587,55 | 3574736,09 |
| 12 | 983471,50 | 3574661,87 | 1 | 983559,10 | 3574749,21 |


The map shows a large land plot outlined in red, labeled **86:10:0101251** in orange. The plot is situated in a complex urban or suburban area. To the left, there is a smaller red-outlined plot labeled **:16**. The main plot is bordered by several other plots, including one labeled **:58/n1** and another labeled **:3Y2.19**. A road or railway line runs along the bottom edge of the main plot, with labels like **:T/n77** and **:T/n79** indicating specific points or sections. To the right, there is a cluster of smaller plots, some labeled with numbers like **:37/n1**, **:37/n3**, and **:37/n4**. A small rectangular area within this cluster is labeled **:58/n3** and **:37**. The map also shows various other plots and features, including a plot labeled **:4036/n2** and another labeled **:3Y2.17**. The overall layout suggests a detailed land survey or cadastral map.

Условные обозначения:

47

| Условный номер образуемого земельного участка: | | :3У2.19 | Площадь образуемого земельного участка, м²: | | 9678 |
|--|-----------|------------|---|-----------|------------|
| Точка, № | X | Y | Точка, № | X | Y |
| 1 | 983598,83 | 3574525,72 | 17 | 983533,98 | 3574489,53 |
| 2 | 983565,76 | 3574539,27 | 18 | 983555,59 | 3574480,20 |
| 3 | 983553,37 | 3574544,40 | 19 | 983559,22 | 3574489,00 |
| 4 | 983548,58 | 3574546,37 | 20 | 983559,94 | 3574490,86 |
| 5 | 983568,05 | 3574599,82 | 21 | 983564,10 | 3574500,82 |
| 6 | 983575,52 | 3574620,32 | 22 | 983575,85 | 3574495,90 |
| 7 | 983531,95 | 3574637,52 | 23 | 983581,38 | 3574493,73 |
| 8 | 983528,42 | 3574628,66 | 24 | 983582,64 | 3574493,23 |
| 9 | 983561,60 | 3574617,07 | 25 | 983576,50 | 3574478,23 |
| 10 | 983556,53 | 3574603,08 | 26 | 983575,71 | 3574476,40 |
| 11 | 983522,87 | 3574615,28 | 27 | 983573,76 | 3574472,29 |
| 12 | 983517,47 | 3574602,58 | 28 | 983579,38 | 3574469,97 |
| 13 | 983510,17 | 3574590,52 | 29 | 983584,43 | 3574467,83 |
| 14 | 983496,01 | 3574557,41 | 30 | 983604,43 | 3574516,54 |
| 15 | 983492,93 | 3574553,98 | 1 | 983598,83 | 3574525,72 |
| 16 | 983476,59 | 3574513,91 | | | |

Схема расположения образуемого земельного участка :ЗУ2.20 на кадастровом плане территории в пределах кадастрового квартала 86:10:0101251

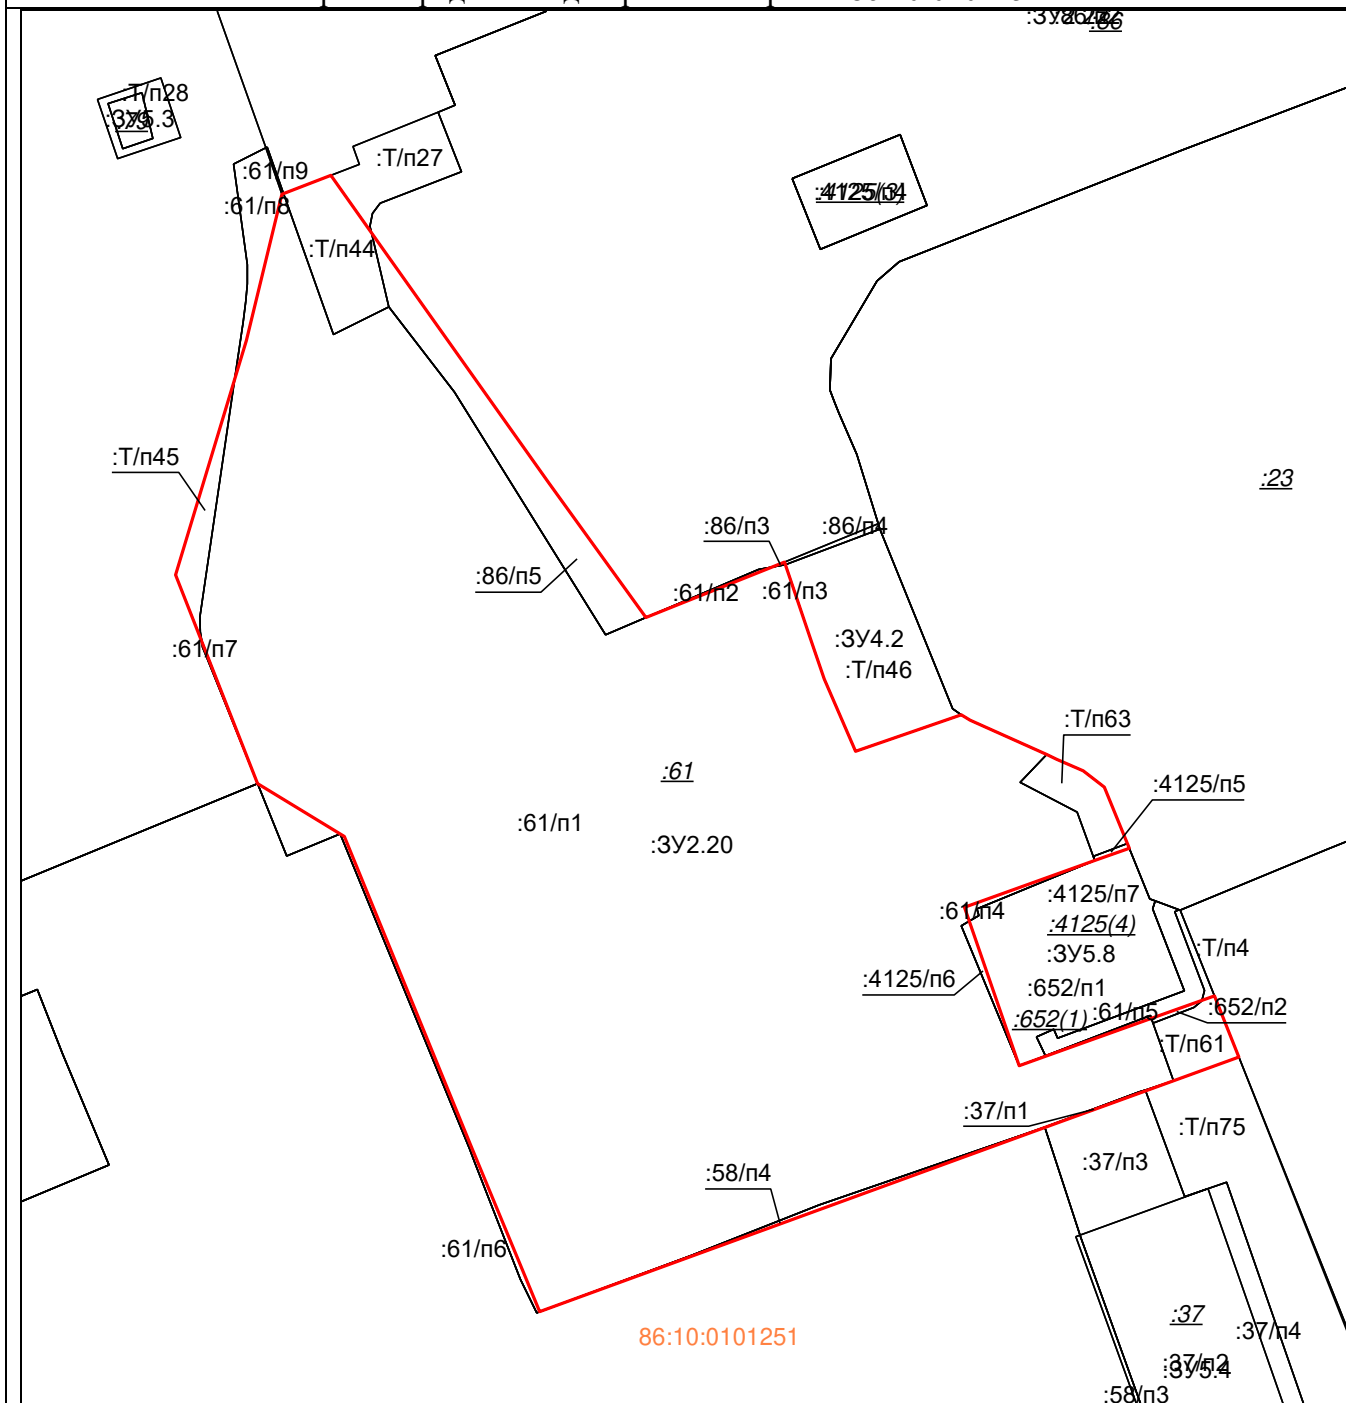

Масштаб 1:800

Условные обозначения:


| | |
|--|--|
| | – существующие границы земельных участков, имеющиеся в ЕГРН сведения о которых достаточны для определения их местоположения, |
| | – образованная граница земельного участка, сведения о которой достаточны для определения ее местоположения |

Площадь образуемого земельного участка: 5798 м²

:ЗУ2.20 = :652/п2 + :37/п1 + :58/п4 + :61/п1 + :86/п3 + :86/п5 + :4125/п5 + :4125/п6 + :Т/п44 + :Т/п45 + :Т/п61 + :Т/п63

| | | | | | |
|--|-----------|------------|---|-----------|------------|
| Условный номер образуемого земельного участка: | | :3У2.20 | Площадь образуемого земельного участка, м²: | | 5798 |
| Точка, № | X | Y | Точка, № | X | Y |
| 1 | 983661,38 | 3574529,51 | 17 | 983574,59 | 3574597,09 |
| 2 | 983636,25 | 3574547,33 | 18 | 983579,60 | 3574611,09 |
| 3 | 983621,99 | 3574557,61 | 19 | 983581,98 | 3574617,74 |
| 4 | 983627,87 | 3574572,27 | 20 | 983575,52 | 3574620,32 |
| 5 | 983619,26 | 3574575,19 | 21 | 983568,05 | 3574599,82 |
| 6 | 983615,50 | 3574576,48 | 22 | 983548,58 | 3574546,37 |
| 7 | 983607,84 | 3574579,80 | 23 | 983553,37 | 3574544,40 |
| 8 | 983611,72 | 3574590,98 | 24 | 983565,76 | 3574539,27 |
| 9 | 983611,14 | 3574591,93 | 25 | 983598,83 | 3574525,72 |
| 10 | 983607,50 | 3574600,02 | 26 | 983604,43 | 3574516,54 |
| 11 | 983607,01 | 3574601,06 | 27 | 983626,51 | 3574507,87 |
| 12 | 983605,79 | 3574603,88 | 28 | 983651,28 | 3574515,36 |
| 13 | 983604,07 | 3574606,10 | 29 | 983666,78 | 3574519,11 |
| 14 | 983597,60 | 3574608,74 | 30 | 983668,76 | 3574524,29 |
| 15 | 983596,30 | 3574605,10 | 1 | 983661,38 | 3574529,51 |
| 16 | 983591,36 | 3574591,29 | | | |

Схема расположения образуемого земельного участка :ЗУ2.21 на кадастровом плане территории в пределах кадастрового квартала 86:10:0101251

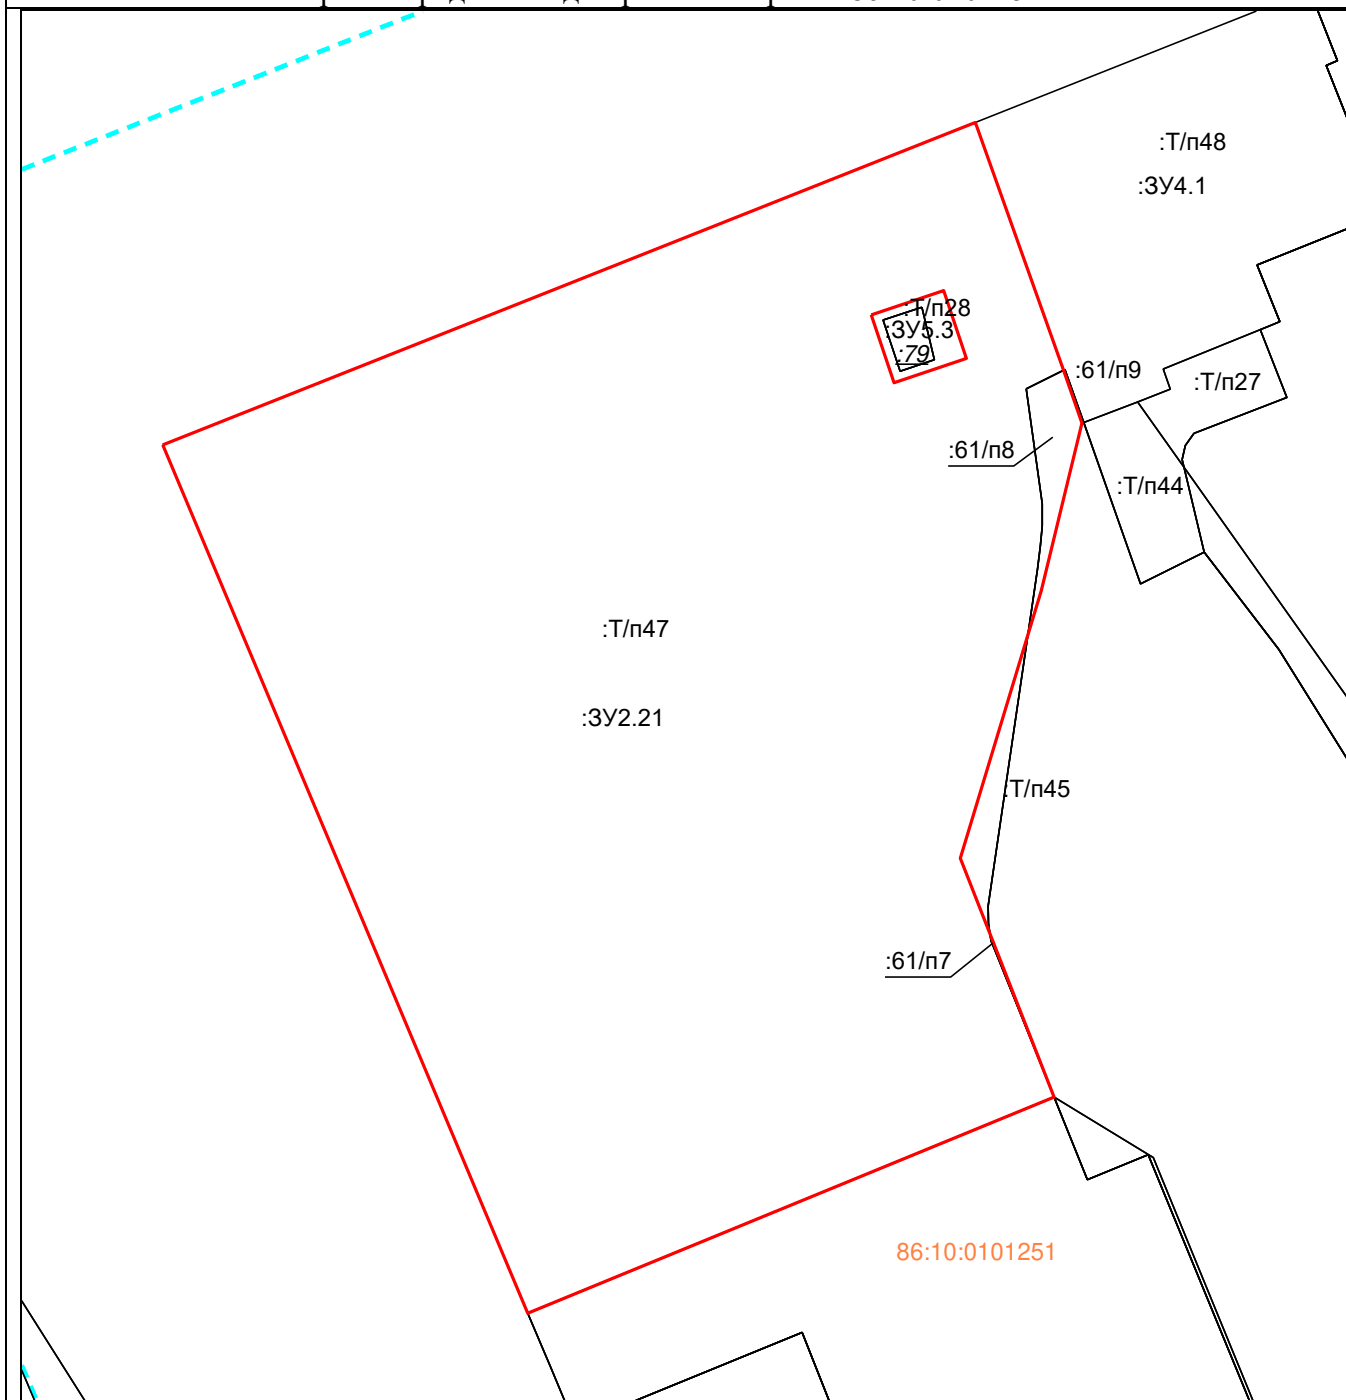

Масштаб 1:700

Условные обозначения:


| | |
|--|--|
| | – существующие границы земельных участков, имеющиеся в ЕГРН сведения о которых достаточны для определения их местоположения, |
| | – образованная граница земельного участка, сведения о которой достаточны для определения ее местоположения |

Площадь образуемого земельного участка: 5803 м²

:ЗУ2.21 = :61/п7 + :61/п8 + :Т/п47

| | | | | | |
|--|-----------|----------------|---|-----------|------------|
| Условный номер образуемого земельного участка: | | :3У2.21 | Площадь образуемого земельного участка, м²: | | 5803 |
| Точка, № | X | Y | Точка, № | X | Y |
| 1 | 983671,65 | 3574517,42 | 9 | 983694,61 | 3574509,27 |
| 2 | 983666,78 | 3574519,11 | 1 | 983671,65 | 3574517,42 |
| 3 | 983651,28 | 3574515,36 | Внутренний контур | | |
| 4 | 983626,51 | 3574507,87 | 10 | 983679,05 | 3574506,32 |
| 5 | 983604,43 | 3574516,54 | 11 | 983676,81 | 3574499,62 |
| 6 | 983584,43 | 3574467,83 | 12 | 983670,52 | 3574501,74 |
| 7 | 983664,77 | 3574434,06 | 13 | 983672,77 | 3574508,42 |
| 8 | 983693,60 | 3574506,72 | 10 | 983679,05 | 3574506,32 |

Схема расположения образуемого земельного участка :ЗУ2.22 на кадастровом плане территории в пределах кадастрового квартала 86:10:0101251

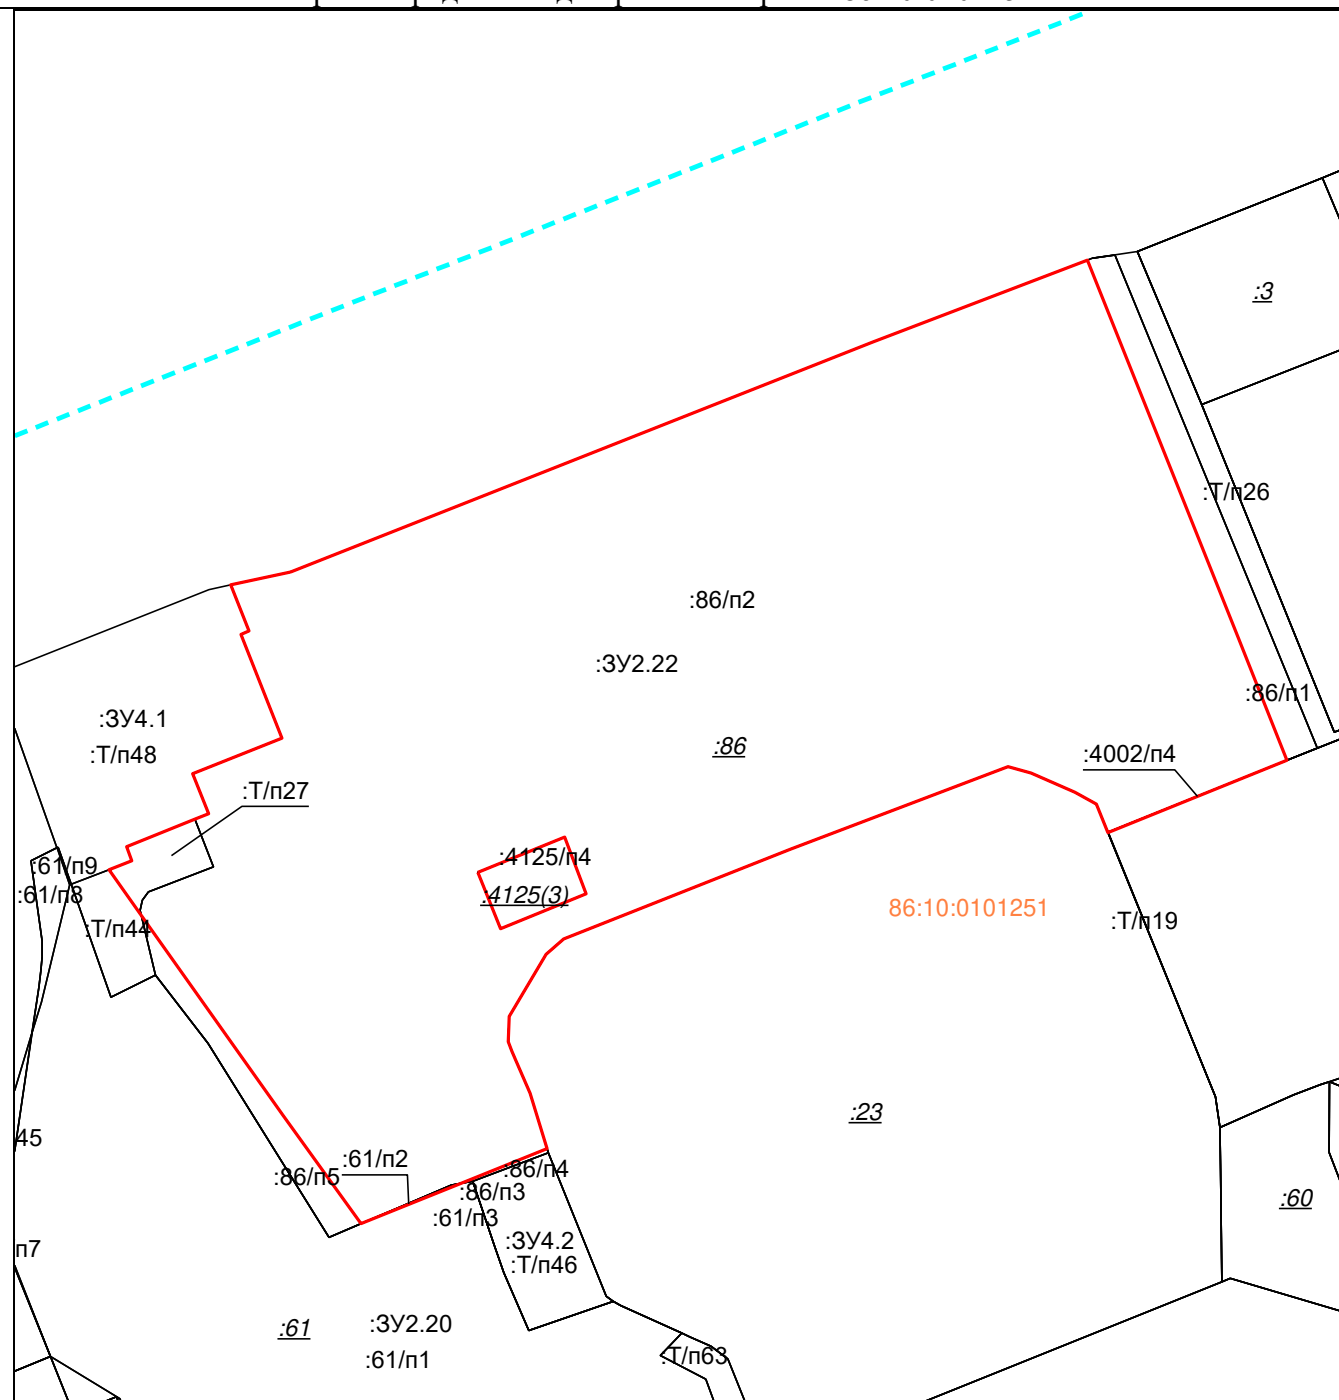

Масштаб 1:1000

Условные обозначения:


| | |
|--|--|
| | – существующие границы земельных участков, имеющиеся в ЕГРН сведения о которых достаточны для определения их местоположения, |
| | – образованная граница земельного участка, сведения о которой достаточны для определения ее местоположения |

Площадь образуемого земельного участка: 9075 м²

:ЗУ2.22 = :61/п2 + :86/п2 + :4002/п4 + :Т/п27

| Условный номер образуемого земельного участка: | | :3У2.22 | Площадь образуемого земельного участка, м²: | | 9075 |
|--|-----------|------------|---|-----------|------------|
| Точка, № | X | Y | Точка, № | X | Y |
| 1 | 983699,45 | 3574673,57 | 21 | 983668,76 | 3574524,29 |
| 2 | 983683,24 | 3574680,04 | 22 | 983669,93 | 3574527,31 |
| 3 | 983673,69 | 3574656,37 | 23 | 983671,81 | 3574526,64 |
| 4 | 983677,45 | 3574654,84 | 24 | 983675,44 | 3574535,63 |
| 5 | 983679,01 | 3574652,01 | 25 | 983676,17 | 3574537,44 |
| 6 | 983681,54 | 3574646,20 | 26 | 983681,44 | 3574535,34 |
| 7 | 983682,38 | 3574643,14 | 27 | 983686,16 | 3574547,17 |
| 8 | 983671,46 | 3574614,37 | 28 | 983699,89 | 3574541,73 |
| 9 | 983659,62 | 3574584,41 | 29 | 983700,32 | 3574542,78 |
| 10 | 983657,59 | 3574582,06 | 30 | 983706,44 | 3574540,38 |
| 11 | 983649,36 | 3574577,20 | 31 | 983708,13 | 3574548,28 |
| 12 | 983646,05 | 3574577,09 | 32 | 983738,51 | 3574625,23 |
| 13 | 983644,81 | 3574577,55 | 33 | 983749,34 | 3574653,65 |
| 14 | 983643,60 | 3574578,04 | 1 | 983699,45 | 3574673,57 |
| 15 | 983639,23 | 3574579,94 | Внутренний контур | | |
| 16 | 983631,91 | 3574582,20 | 34 | 983673,07 | 3574584,51 |
| 17 | 983627,87 | 3574572,27 | 35 | 983668,44 | 3574573,07 |
| 18 | 983621,99 | 3574557,61 | 36 | 983660,96 | 3574576,06 |
| 19 | 983636,25 | 3574547,33 | 37 | 983665,59 | 3574587,35 |
| 20 | 983661,38 | 3574529,51 | 34 | 983673,07 | 3574584,51 |

Схема расположения образуемого земельного участка :ЗУ2.23 на кадастровом плане территории в пределах кадастрового квартала 86:10:0101251

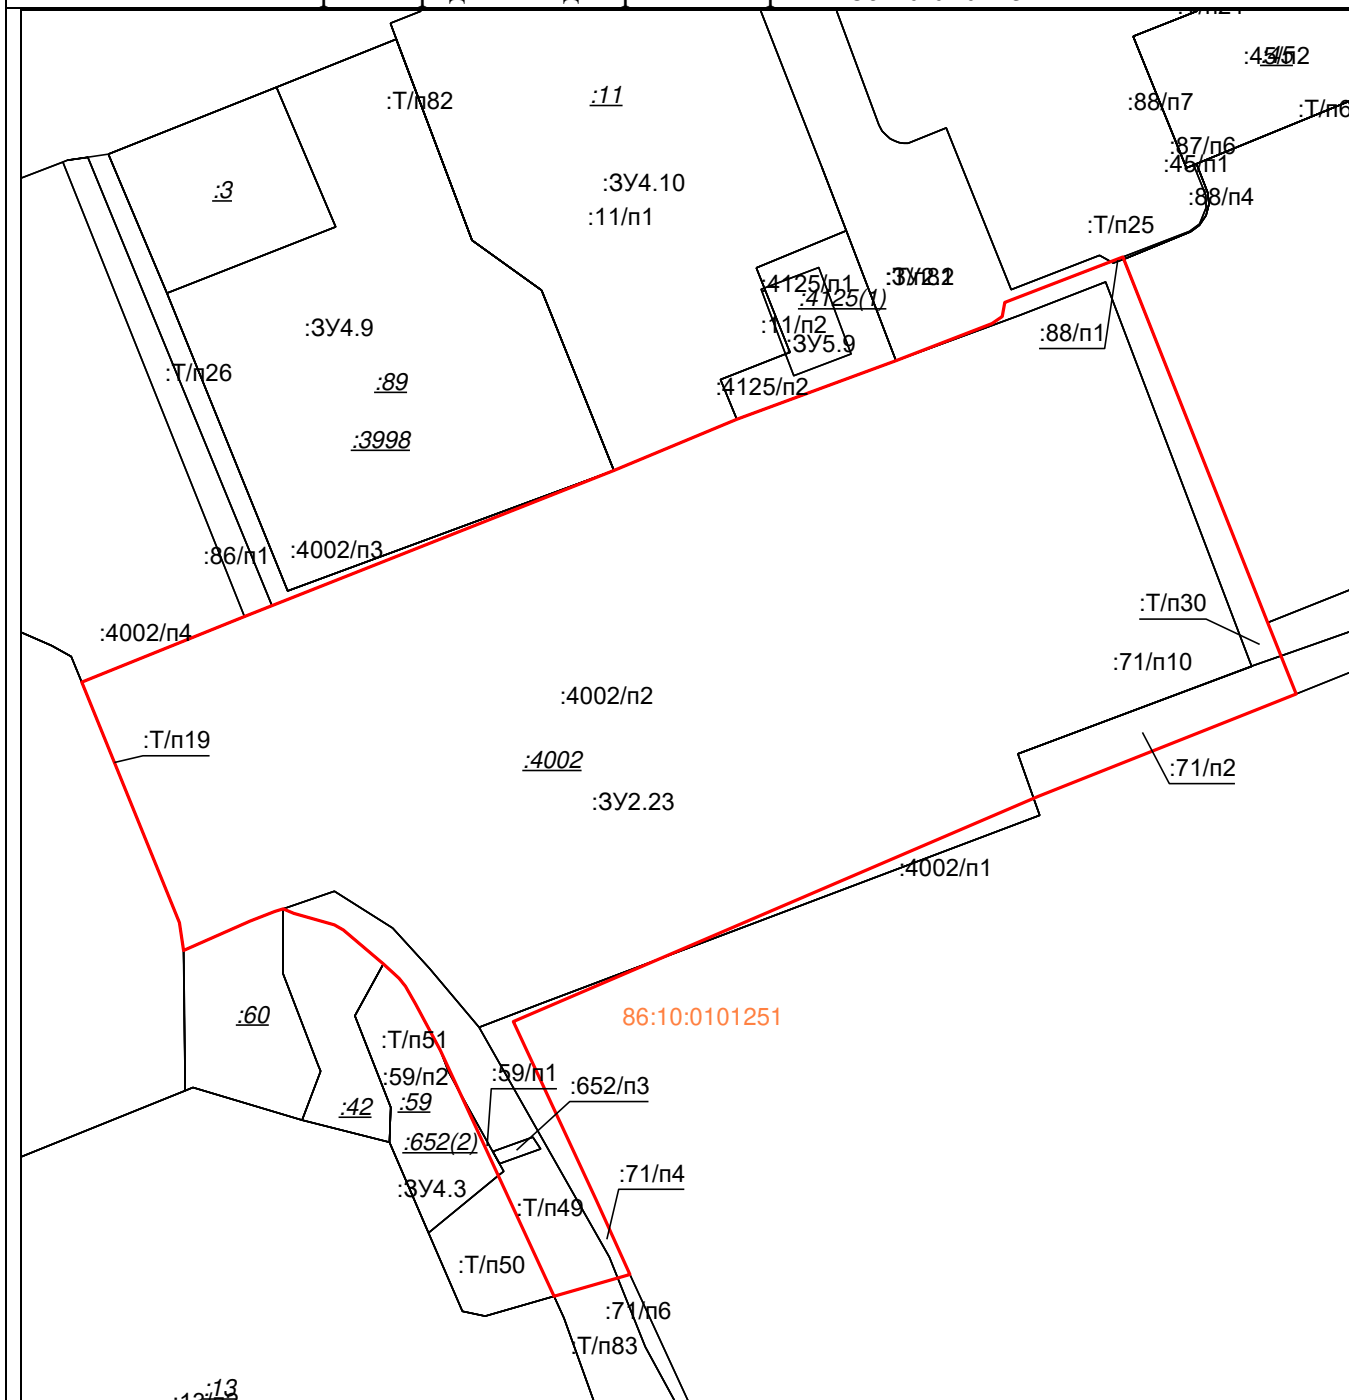

Масштаб 1:1100

Условные обозначения:


| | |
|--|--|
| | – существующие границы земельных участков, имеющиеся в ЕГРН сведения о которых достаточны для определения их местоположения, |
| | – образованная граница земельного участка, сведения о которой достаточны для определения ее местоположения |

Площадь образуемого земельного участка: 10910 м²

:ЗУ2.23 = :652/п3 + :59/п1 + :71/п2 + :71/п4 + :88/п1 + :4002/п2 + :Т/п19 + :Т/п30 + :Т/п49

| Условный номер образуемого земельного участка: | | :3У2.23 | Площадь образуемого земельного участка, м²: | | 10910 |
|--|-----------|------------|---|-----------|------------|
| Точка, № | X | Y | Точка, № | X | Y |
| 1 | 983682,38 | 3574828,85 | 17 | 983640,73 | 3574685,66 |
| 2 | 983672 | 3574832,98 | 18 | 983640,35 | 3574684,47 |
| 3 | 983668,65 | 3574824,55 | 19 | 983638,99 | 3574680,89 |
| 4 | 983657,08 | 3574795,44 | 20 | 983634,68 | 3574671,18 |
| 5 | 983624,36 | 3574719,15 | 21 | 983638,74 | 3574670,57 |
| 6 | 983598,37 | 3574731,18 | 22 | 983673,69 | 3574656,37 |
| 7 | 983587,55 | 3574736,09 | 23 | 983683,24 | 3574680,04 |
| 8 | 983584,40 | 3574725,06 | 24 | 983704,47 | 3574733,76 |
| 9 | 983620,15 | 3574708,52 | 25 | 983711,95 | 3574751,66 |
| 10 | 983626,86 | 3574704,94 | 26 | 983720,47 | 3574774,80 |
| 11 | 983629,48 | 3574703,44 | 27 | 983725,88 | 3574788,75 |
| 12 | 983630,65 | 3574702,52 | 28 | 983726,89 | 3574790,25 |
| 13 | 983632,72 | 3574700,23 | 29 | 983728,92 | 3574790,61 |
| 14 | 983637,67 | 3574694,43 | 30 | 983735,52 | 3574807,78 |
| 15 | 983638,42 | 3574693,10 | 1 | 983682,38 | 3574828,85 |
| 16 | 983640,10 | 3574687,20 | | | |

Схема расположения образуемого земельного участка :ЗУ3.1 на кадастровом плане территории в пределах кадастрового квартала 86:10:0101251

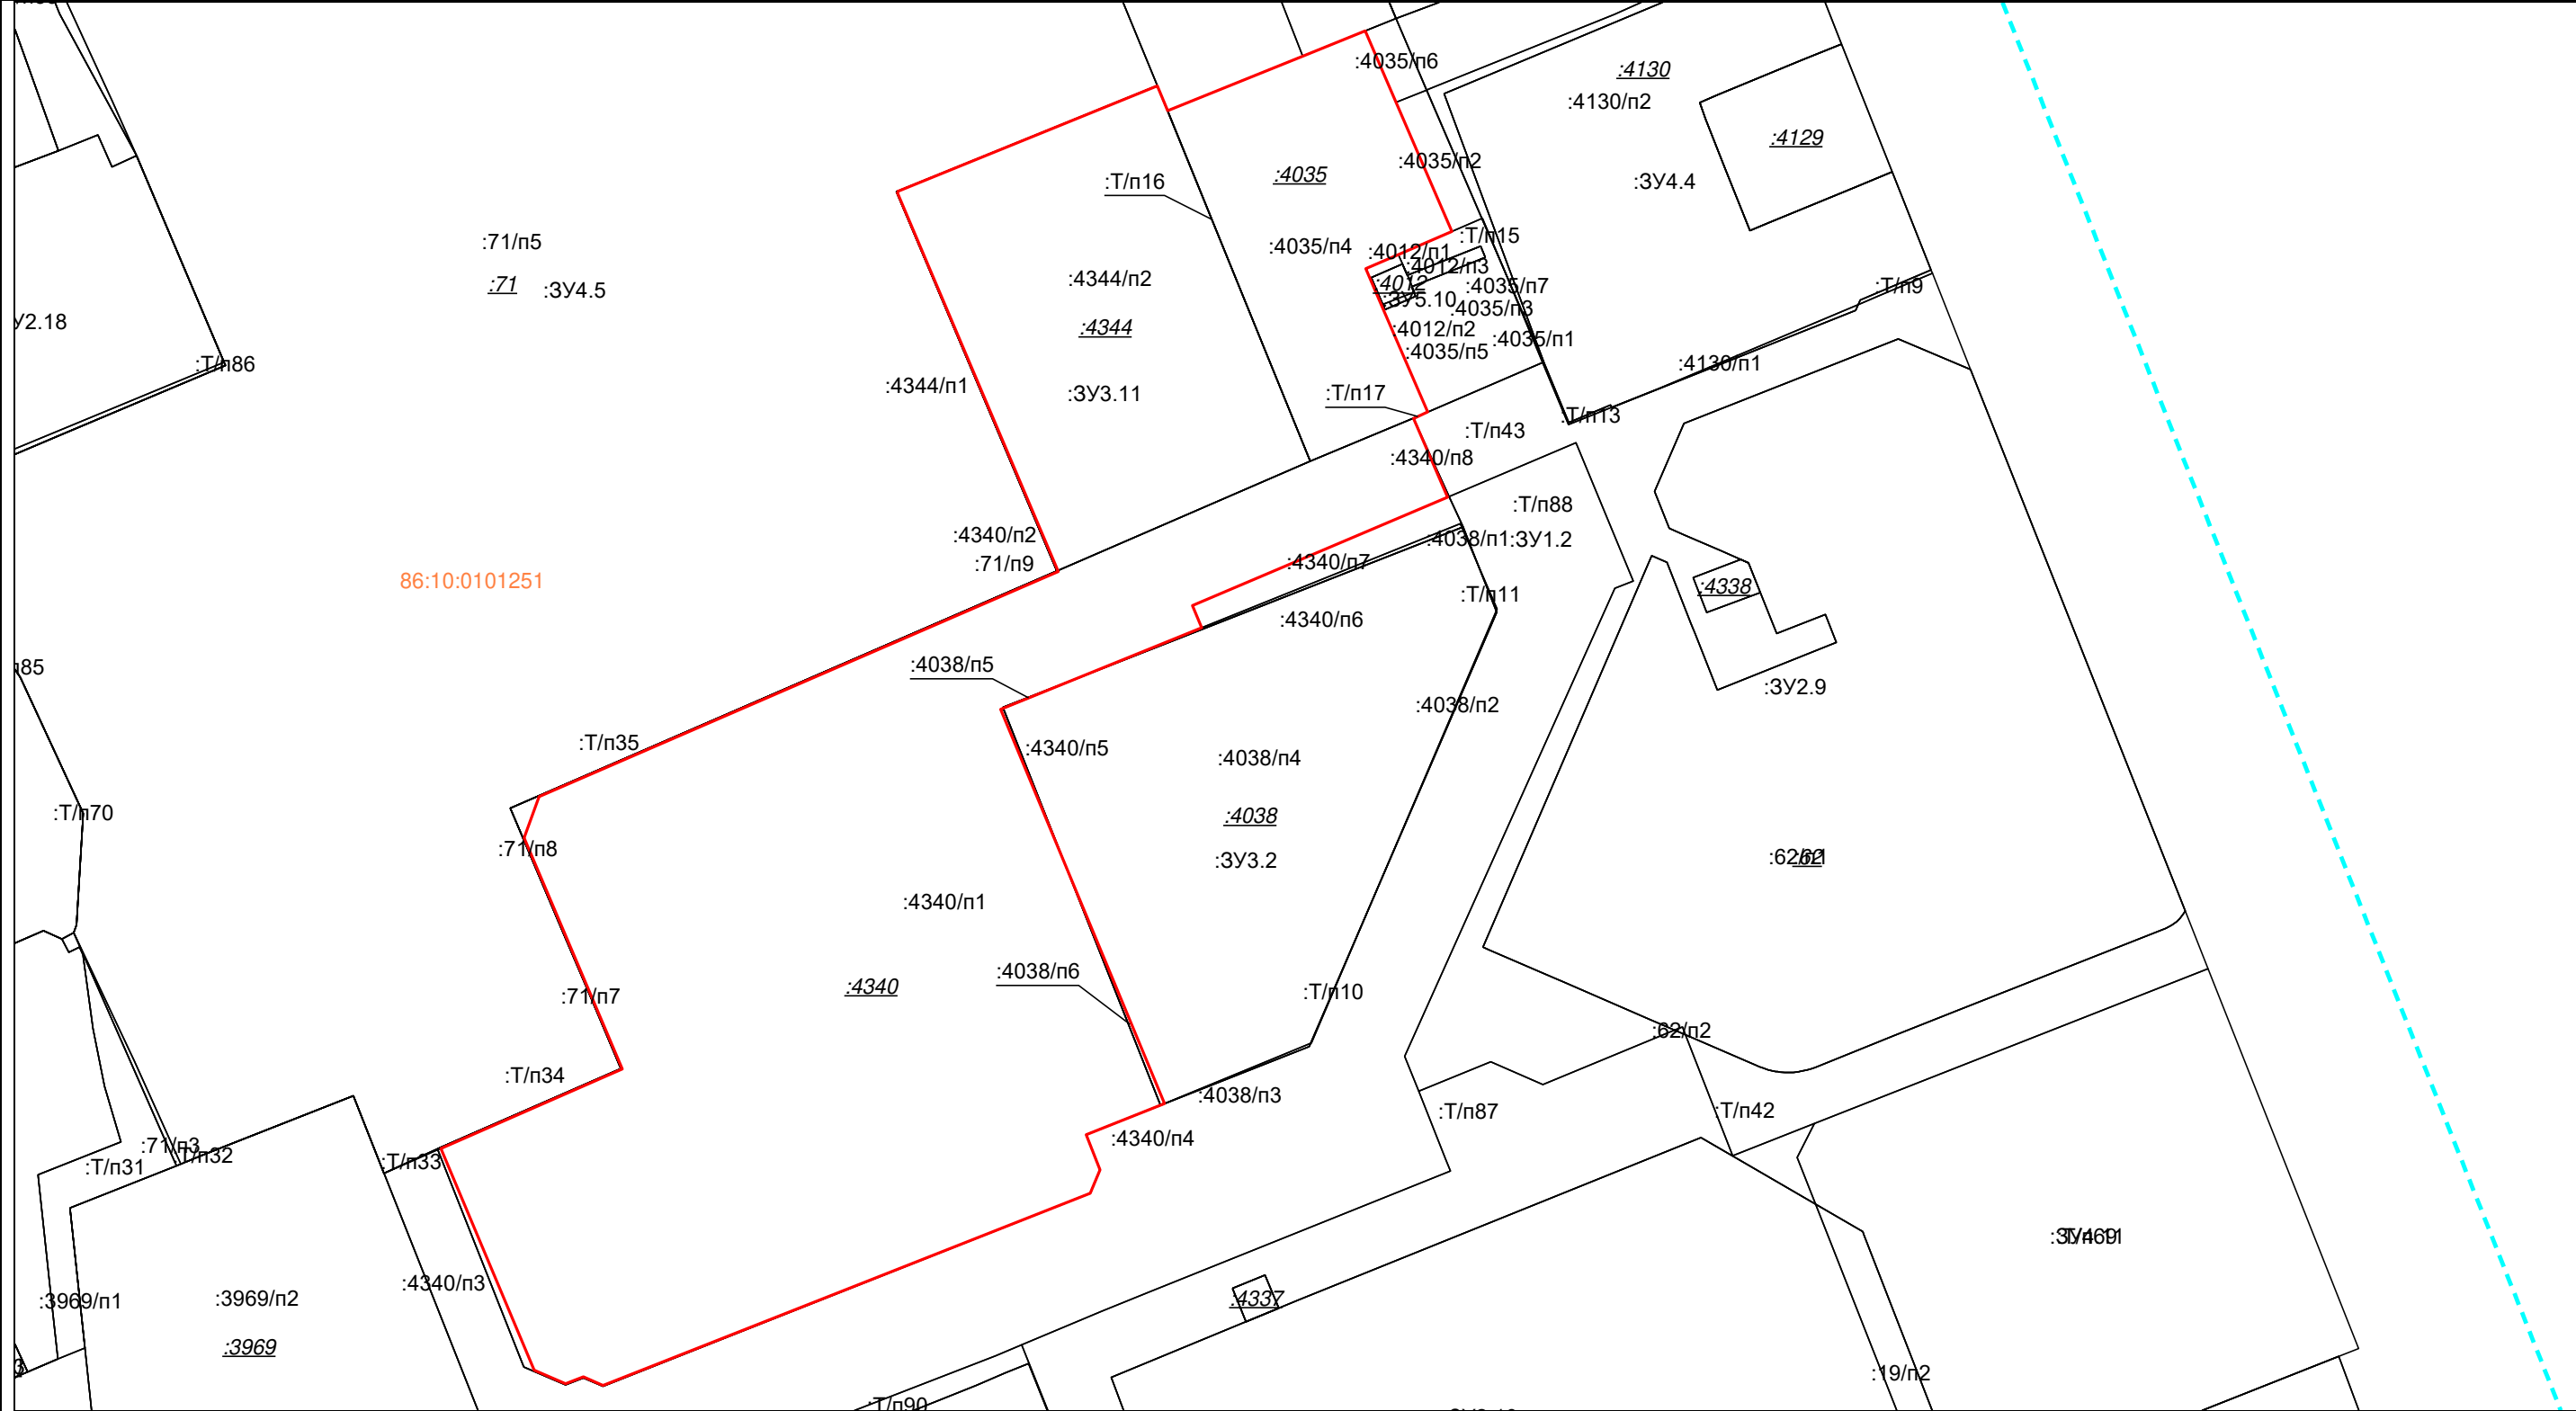

Масштаб 1:1400


Условные обозначения:

| | |
|--|--|
| | – существующие границы земельных участков, имеющиеся в ЕГРН сведения о которых достаточны для определения их местоположения, |
| | – образованная граница земельного участка, сведения о которой достаточны для определения ее местоположения |

Площадь образуемого земельного участка: 23682 м²
:ЗУ3.1 = :4035/п4 + :4038/п5 + :4038/п6 + :4340/п1 + :4344/п2 + :Т/п16 + :Т/п17

| | | | | | |
|--|-----------|------------|---|-----------|------------|
| Условный номер образуемого земельного участка: | | :3У3.1 | Площадь образуемого земельного участка, м²: | | 23682 |
| Точка, № | X | Y | Точка, № | X | Y |
| 1 | 983558,85 | 3575013,42 | 16 | 983295,04 | 3574850,19 |
| 2 | 983532,33 | 3575024,87 | 17 | 983296,79 | 3574846,12 |
| 3 | 983527,6 | 3575013,91 | 18 | 983295,35 | 3574842,45 |
| 4 | 983524,69 | 3575007,16 | 19 | 983298,18 | 3574836,03 |
| 5 | 983517,19 | 3575010,39 | 20 | 983343,76 | 3574816,81 |
| 6 | 983495,19 | 3575019,89 | 21 | 983360,07 | 3574854,12 |
| 7 | 983493,83 | 3575016,99 | 22 | 983407,61 | 3574833,91 |
| 8 | 983477,67 | 3575023,99 | 23 | 983416,08 | 3574837,00 |
| 9 | 983455,38 | 3574971,47 | 24 | 983462,37 | 3574943,87 |
| 10 | 983450,83 | 3574973,41 | 25 | 983540,52 | 3574910,68 |
| 11 | 983434,03 | 3574932,01 | 26 | 983562,27 | 3574964,24 |
| 12 | 983353,00 | 3574965,74 | 27 | 983557,13 | 3574966,42 |
| 13 | 983346,56 | 3574949,63 | 28 | 983568,35 | 3574994,20 |
| 14 | 983339,32 | 3574952,49 | 29 | 983573,55 | 3575007,08 |
| 15 | 983334,55 | 3574950,43 | 1 | 983558,85 | 3575013,42 |

Схема расположения образуемого земельного участка :ЗУ3.2 на кадастровом плане территории в пределах кадастрового квартала 86:10:0101251

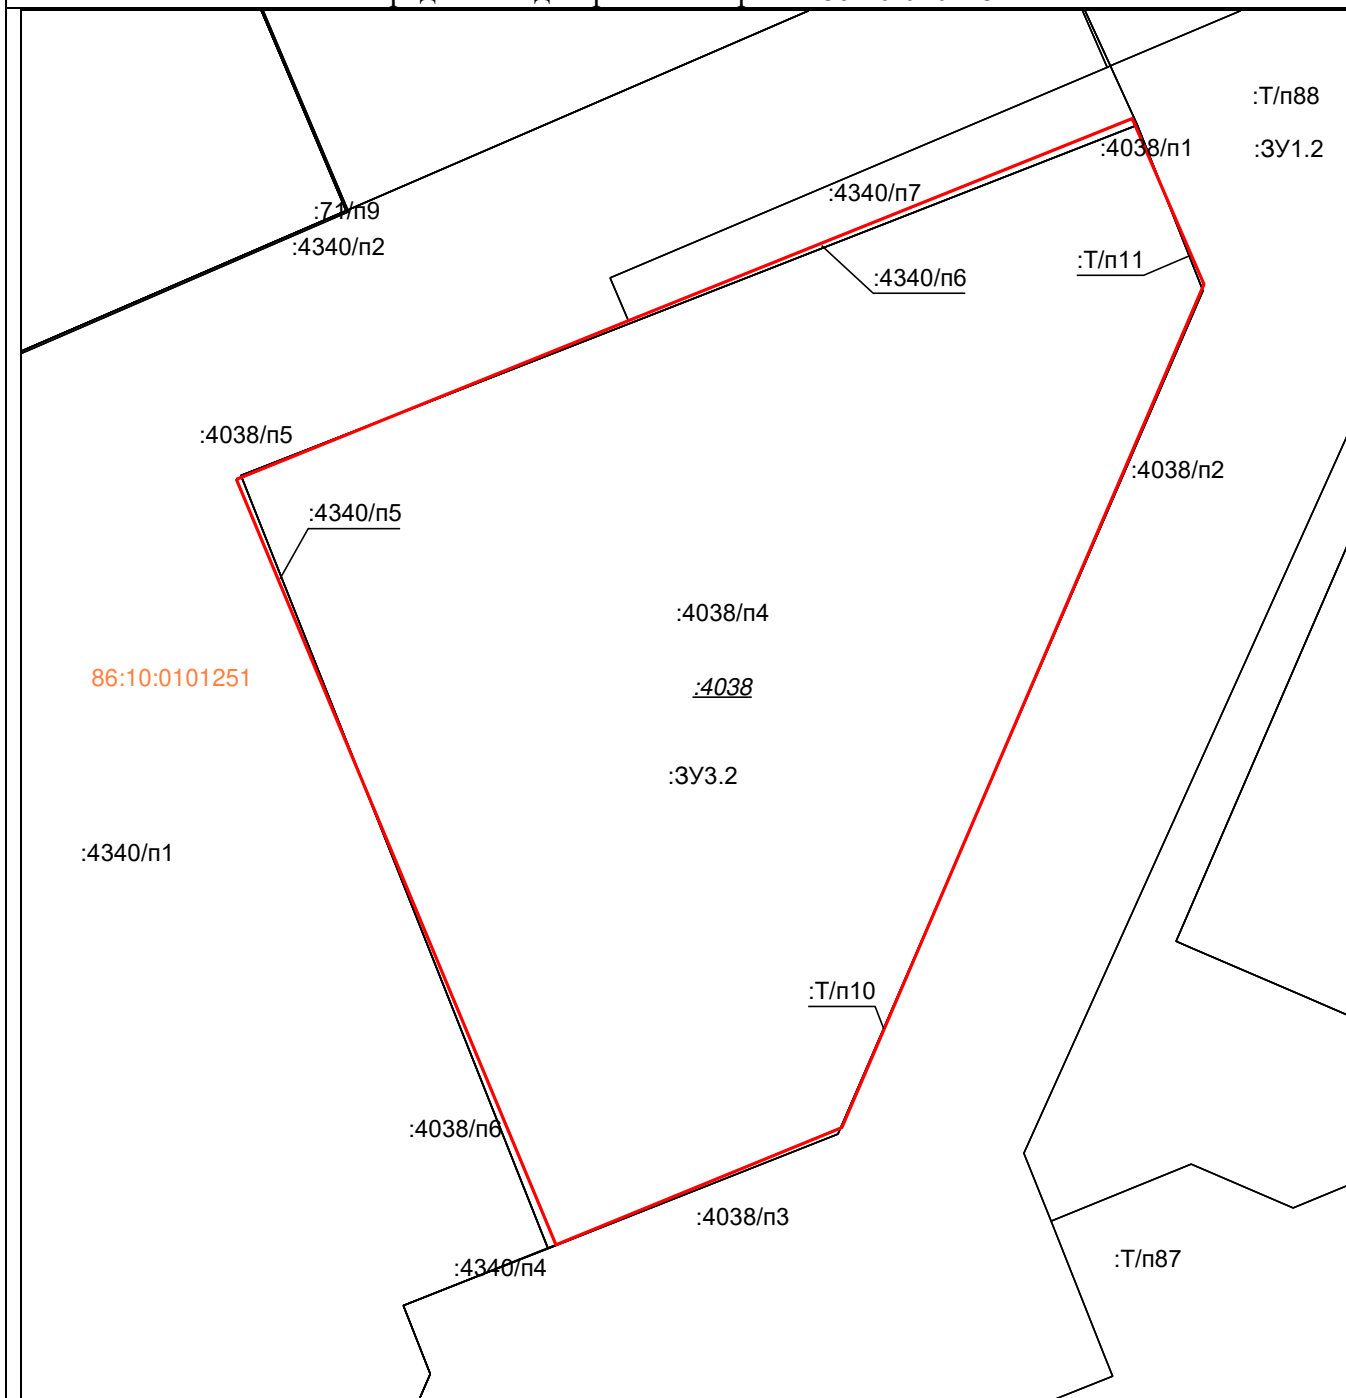

Масштаб 1:800

Условные обозначения:


| | |
|--|--|
| | – существующие границы земельных участков, имеющиеся в ЕГРН сведения о которых достаточны для определения их местоположения, |
| | – образованная граница земельного участка, сведения о которой достаточны для определения ее местоположения |

Площадь образуемого земельного участка: 6580 м²

:ЗУ3.2 = :4038/п4 + :4340/п5 + :4340/п6 + :Т/п10 + :Т/п11

| | | | | | |
|--|-----------|------------|---|-----------|------------|
| Условный номер образуемого земельного участка: | | :3У3.2 | Площадь образуемого земельного участка, м²: | | 6580 |
| Точка, № | X | Y | Точка, № | X | Y |
| 1 | 983454,68 | 3575034,22 | 5 | 983450,83 | 3574973,41 |
| 2 | 983365,41 | 3574995,95 | 6 | 983472,24 | 3575026,63 |
| 3 | 983353 | 3574965,74 | 1 | 983454,68 | 3575034,22 |
| 4 | 983434,03 | 3574932,01 | | | |

Схема расположения образуемого земельного участка :ЗУ4.1 на кадастровом плане территории в пределах кадастрового квартала 86:10:0101251

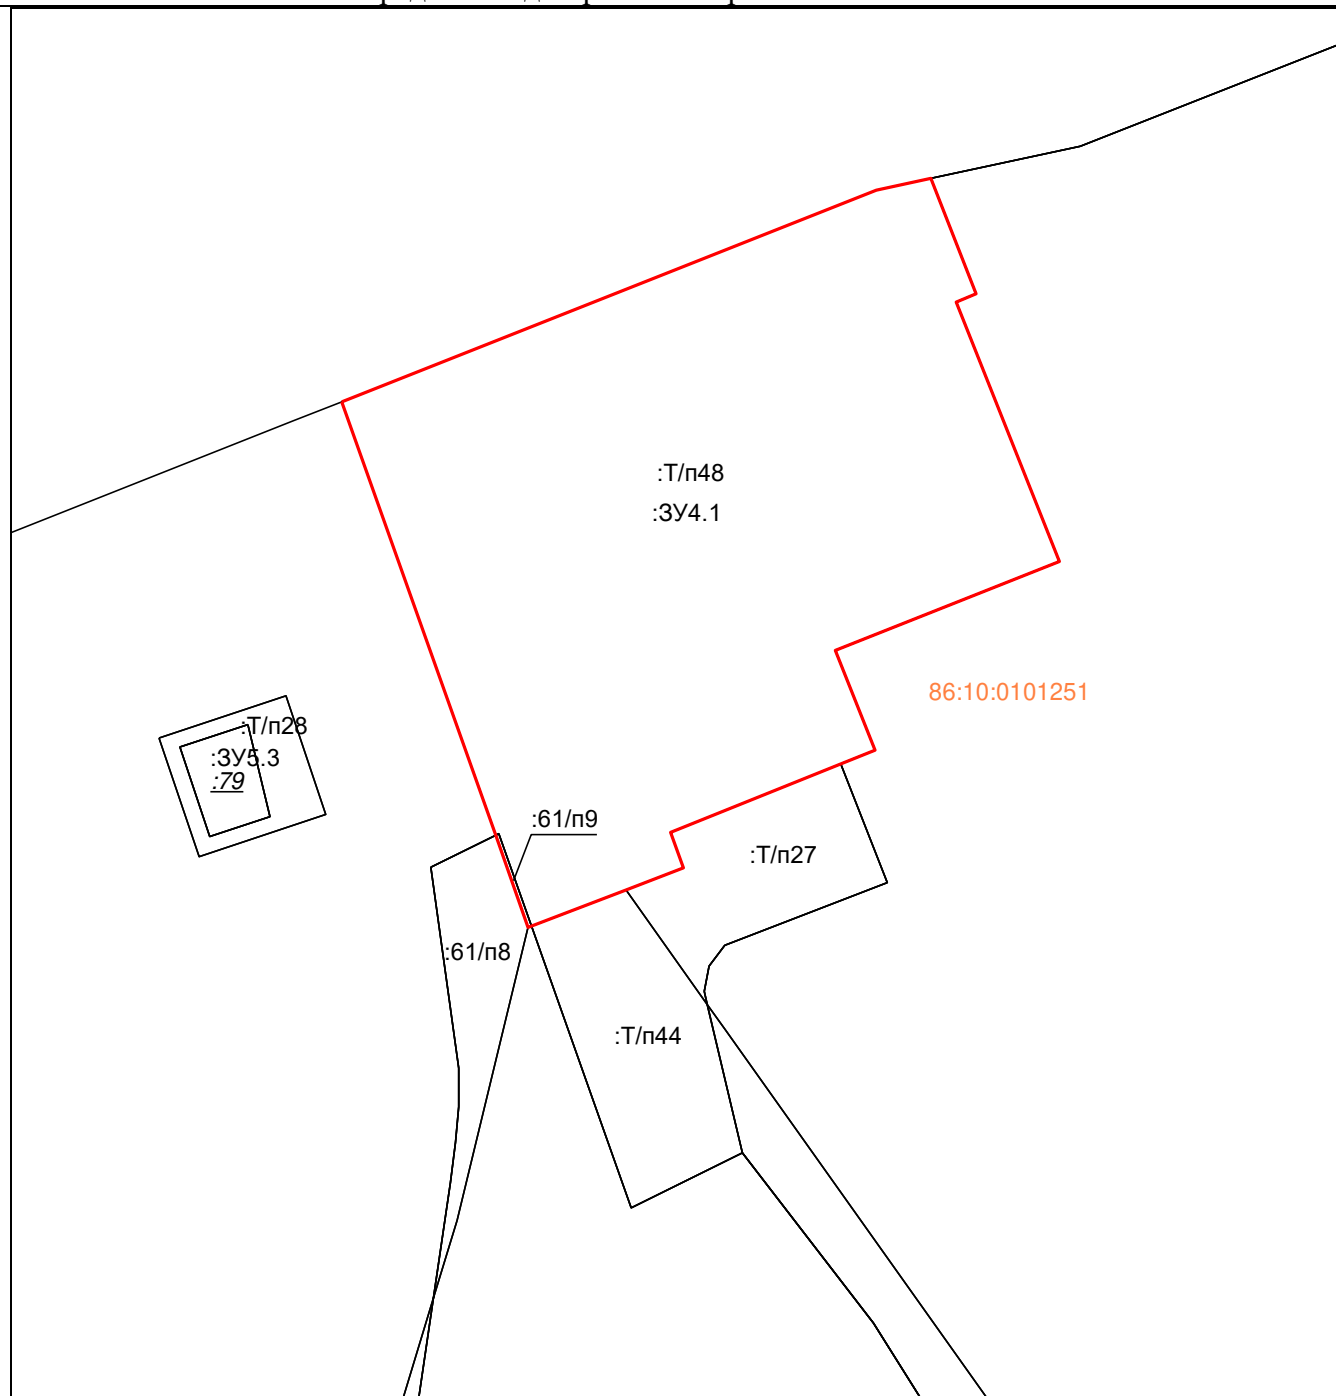

Масштаб 1:400

Условные обозначения:


| | |
|--|--|
| | – существующие границы земельных участков, имеющиеся в ЕГРН сведения о которых достаточны для определения их местоположения, |
| | – образованная граница земельного участка, сведения о которой достаточны для определения ее местоположения |

Площадь образуемого земельного участка: 851 м²

:ЗУ4.1 = :61/п9 + :Т/п48

| | | | | | |
|--|-----------|------------|---|-----------|------------|
| Условный номер образуемого земельного участка: | | :3У4.1 | Площадь образуемого земельного участка, м²: | | 851 |
| Точка, № | X | Y | Точка, № | X | Y |
| 1 | 983700,32 | 3574542,78 | 9 | 983668,76 | 3574524,29 |
| 2 | 983699,89 | 3574541,73 | 10 | 983666,78 | 3574519,11 |
| 3 | 983686,16 | 3574547,17 | 11 | 983671,65 | 3574517,42 |
| 4 | 983681,44 | 3574535,34 | 12 | 983694,61 | 3574509,27 |
| 5 | 983676,17 | 3574537,44 | 13 | 983705,81 | 3574537,51 |
| 6 | 983675,44 | 3574535,63 | 14 | 983706,44 | 3574540,38 |
| 7 | 983671,81 | 3574526,64 | 1 | 983700,32 | 3574542,78 |
| 8 | 983669,93 | 3574527,31 | | | |

Схема расположения образуемого земельного участка :ЗУ4.2 на кадастровом плане территории в пределах кадастрового квартала 86:10:0101251

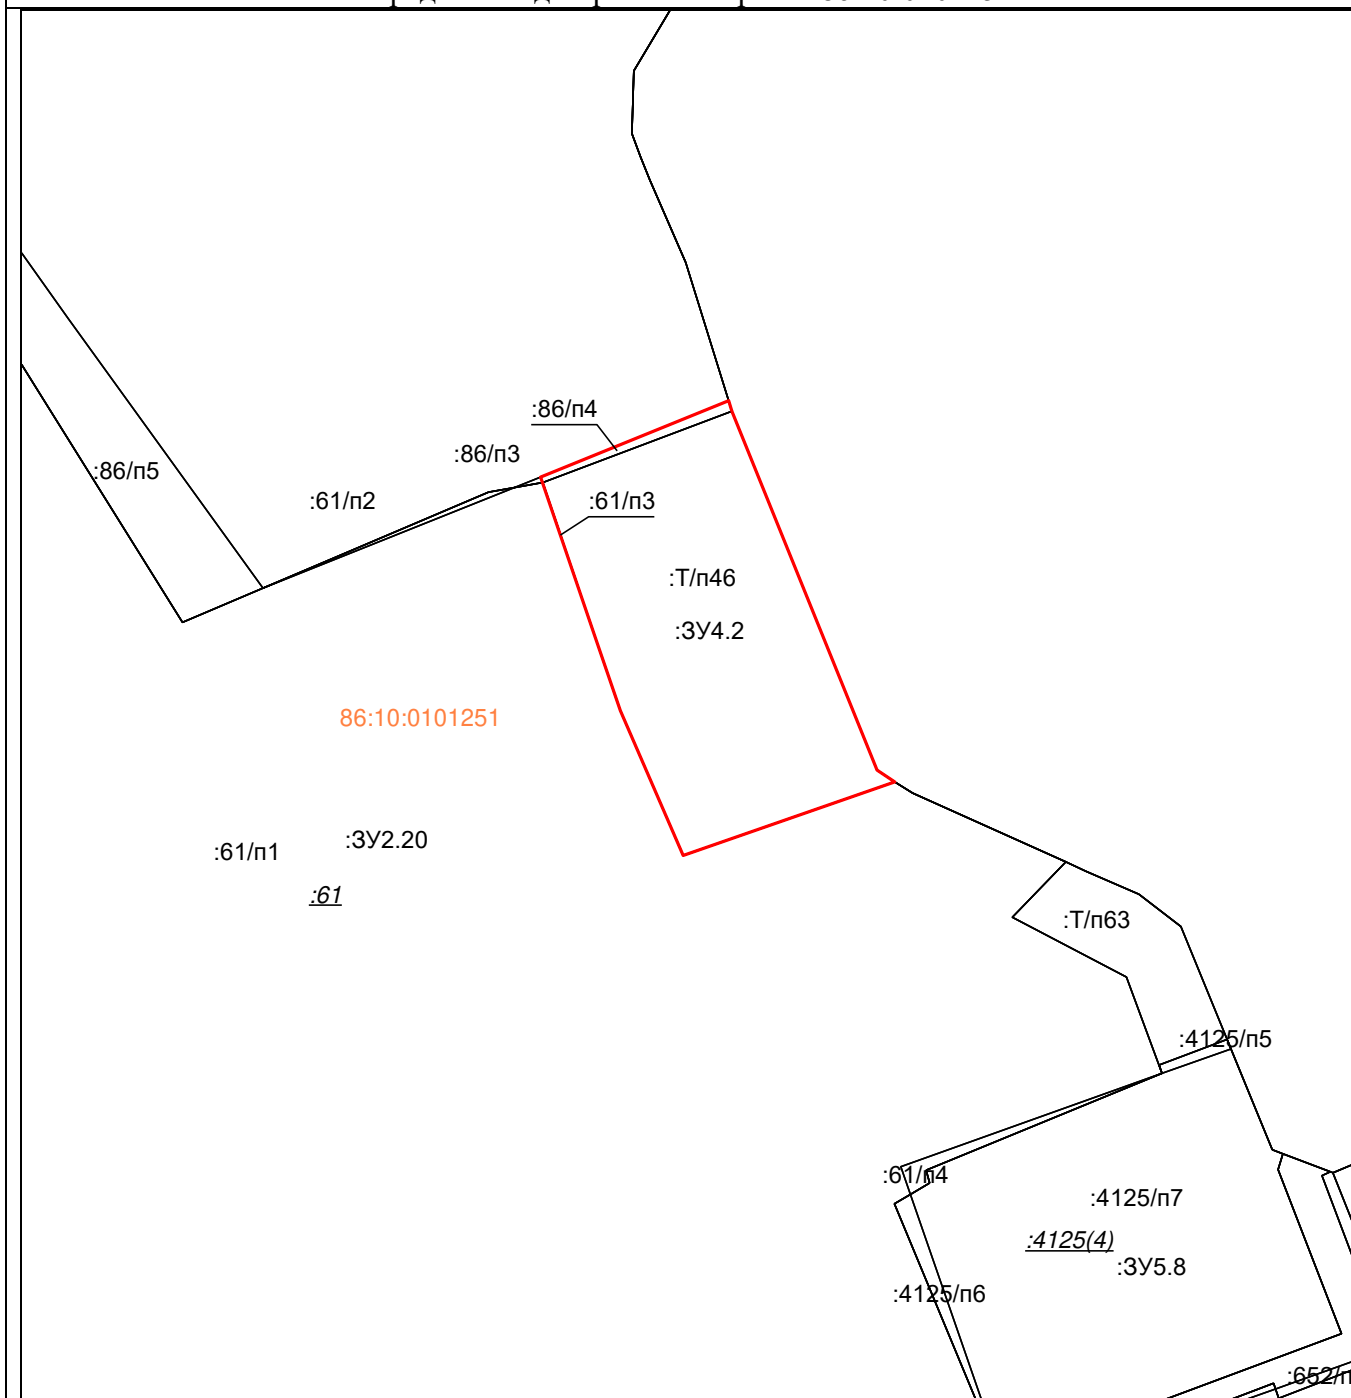

Масштаб 1:400

Условные обозначения:


| | |
|--|--|
| | – существующие границы земельных участков, имеющиеся в ЕГРН сведения о которых достаточны для определения их местоположения, |
| | – образованная граница земельного участка, сведения о которой достаточны для определения ее местоположения |

Площадь образуемого земельного участка: 242 м²

:ЗУ4.2 = :61/п3 + :86/п4 + :Т/п46

| | | | | | |
|--|-----------|---------------|---|-----------|------------|
| Условный номер образуемого земельного участка: | | :3У4.2 | Площадь образуемого земельного участка, м²: | | 242 |
| Точка, № | X | Y | Точка, № | X | Y |
| 1 | 983631,35 | 3574582,37 | 6 | 983619,26 | 3574575,19 |
| 2 | 983612,36 | 3574590,04 | 7 | 983627,87 | 3574572,27 |
| 3 | 983611,72 | 3574590,98 | 8 | 983631,91 | 3574582,20 |
| 4 | 983607,84 | 3574579,80 | 1 | 983631,35 | 3574582,37 |
| 5 | 983615,50 | 3574576,48 | | | |

Схема расположения образуемого земельного участка :ЗУ4.3 на кадастровом плане территории в пределах кадастрового квартала 86:10:0101251

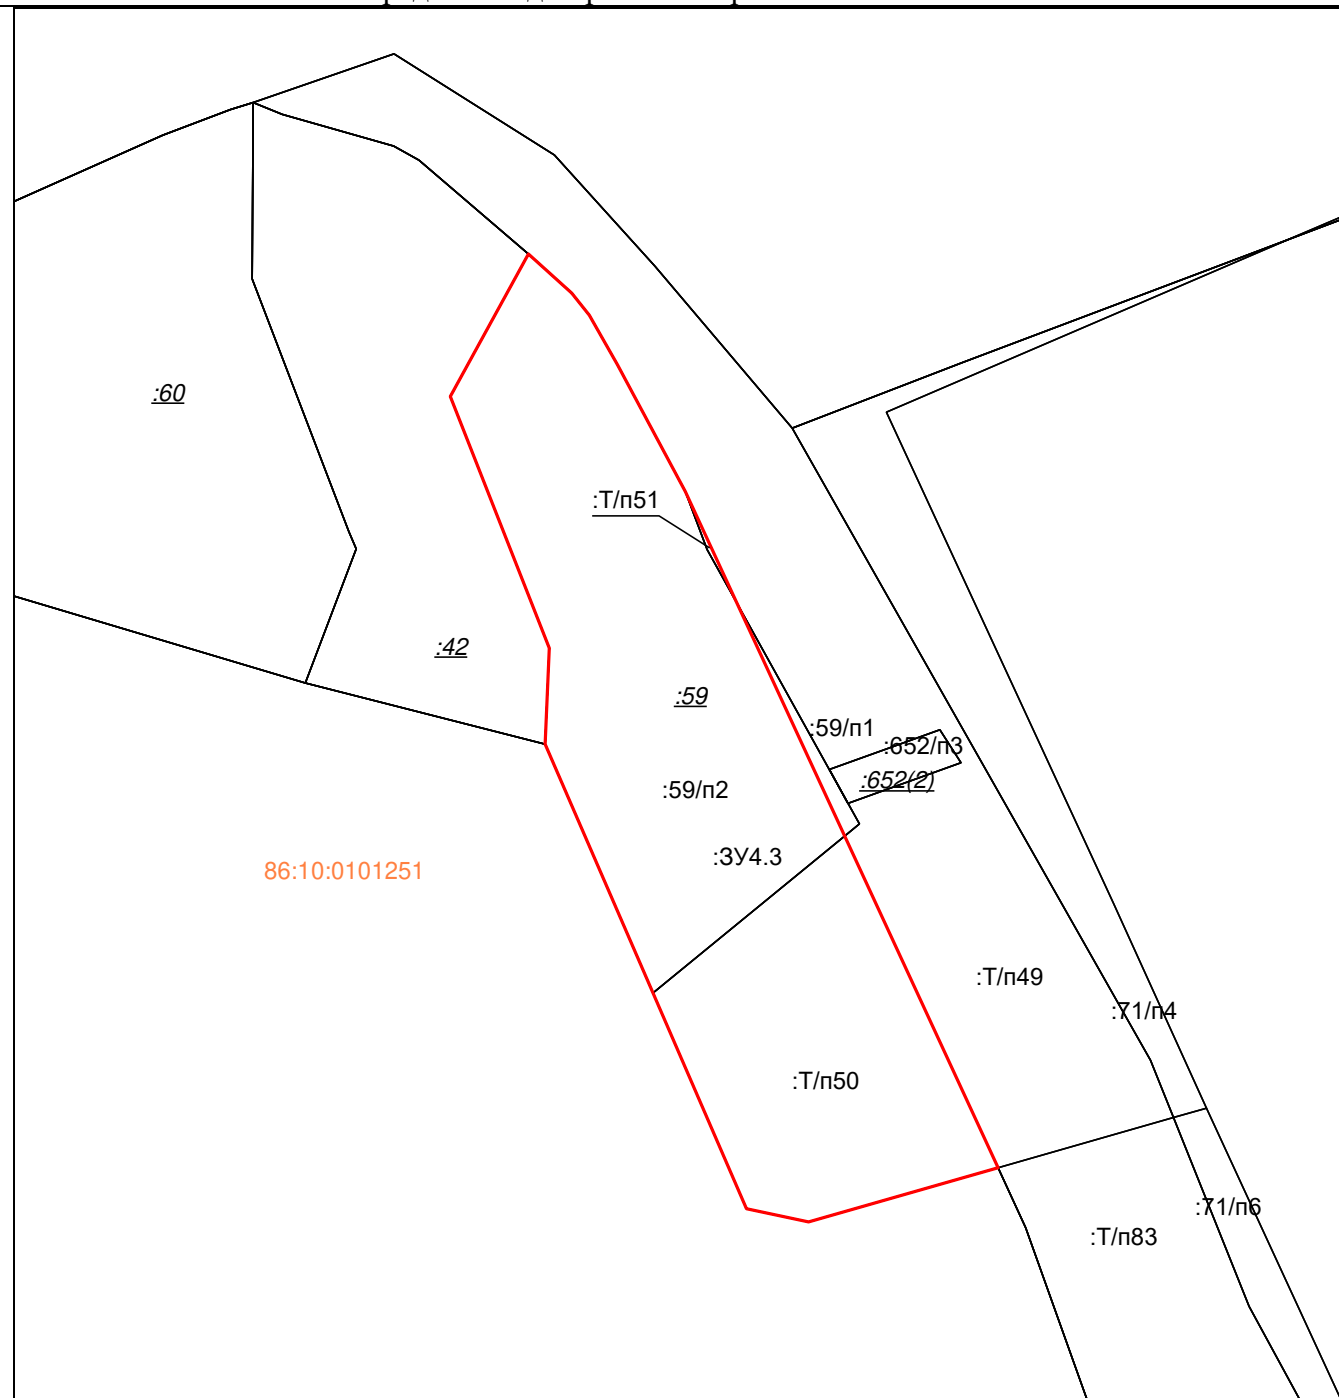

Масштаб 1:400

Условные обозначения:


| | |
|--|--|
| | – существующие границы земельных участков, имеющиеся в ЕГРН сведения о которых достаточны для определения их местоположения, |
| | – образованная граница земельного участка, сведения о которой достаточны для определения ее местоположения |

Площадь образуемого земельного участка: 578 м²

:ЗУ4.3 = :59/п2 + :Т/п50 + :Т/п51

| | | | | | |
|--|-----------|---------------|---|-----------|------------|
| Условный номер образуемого земельного участка: | | :3У4.3 | Площадь образуемого земельного участка, м²: | | 578 |
| Точка, № | X | Y | Точка, № | X | Y |
| 1 | 983630,65 | 3574702,52 | 8 | 983593,63 | 3574706,81 |
| 2 | 983629,48 | 3574703,44 | 9 | 983606,79 | 3574701,11 |
| 3 | 983626,86 | 3574704,94 | 10 | 983611,88 | 3574701,32 |
| 4 | 983620,15 | 3574708,52 | 11 | 983625,18 | 3574696,10 |
| 5 | 983584,40 | 3574725,06 | 12 | 983632,72 | 3574700,23 |
| 6 | 983581,54 | 3574715,04 | 1 | 983630,65 | 3574702,52 |
| 7 | 983582,23 | 3574711,75 | | | |

Схема расположения образуемого земельного участка :ЗУ4.4 на кадастровом плане территории в пределах кадастрового квартала 86:10:0101251

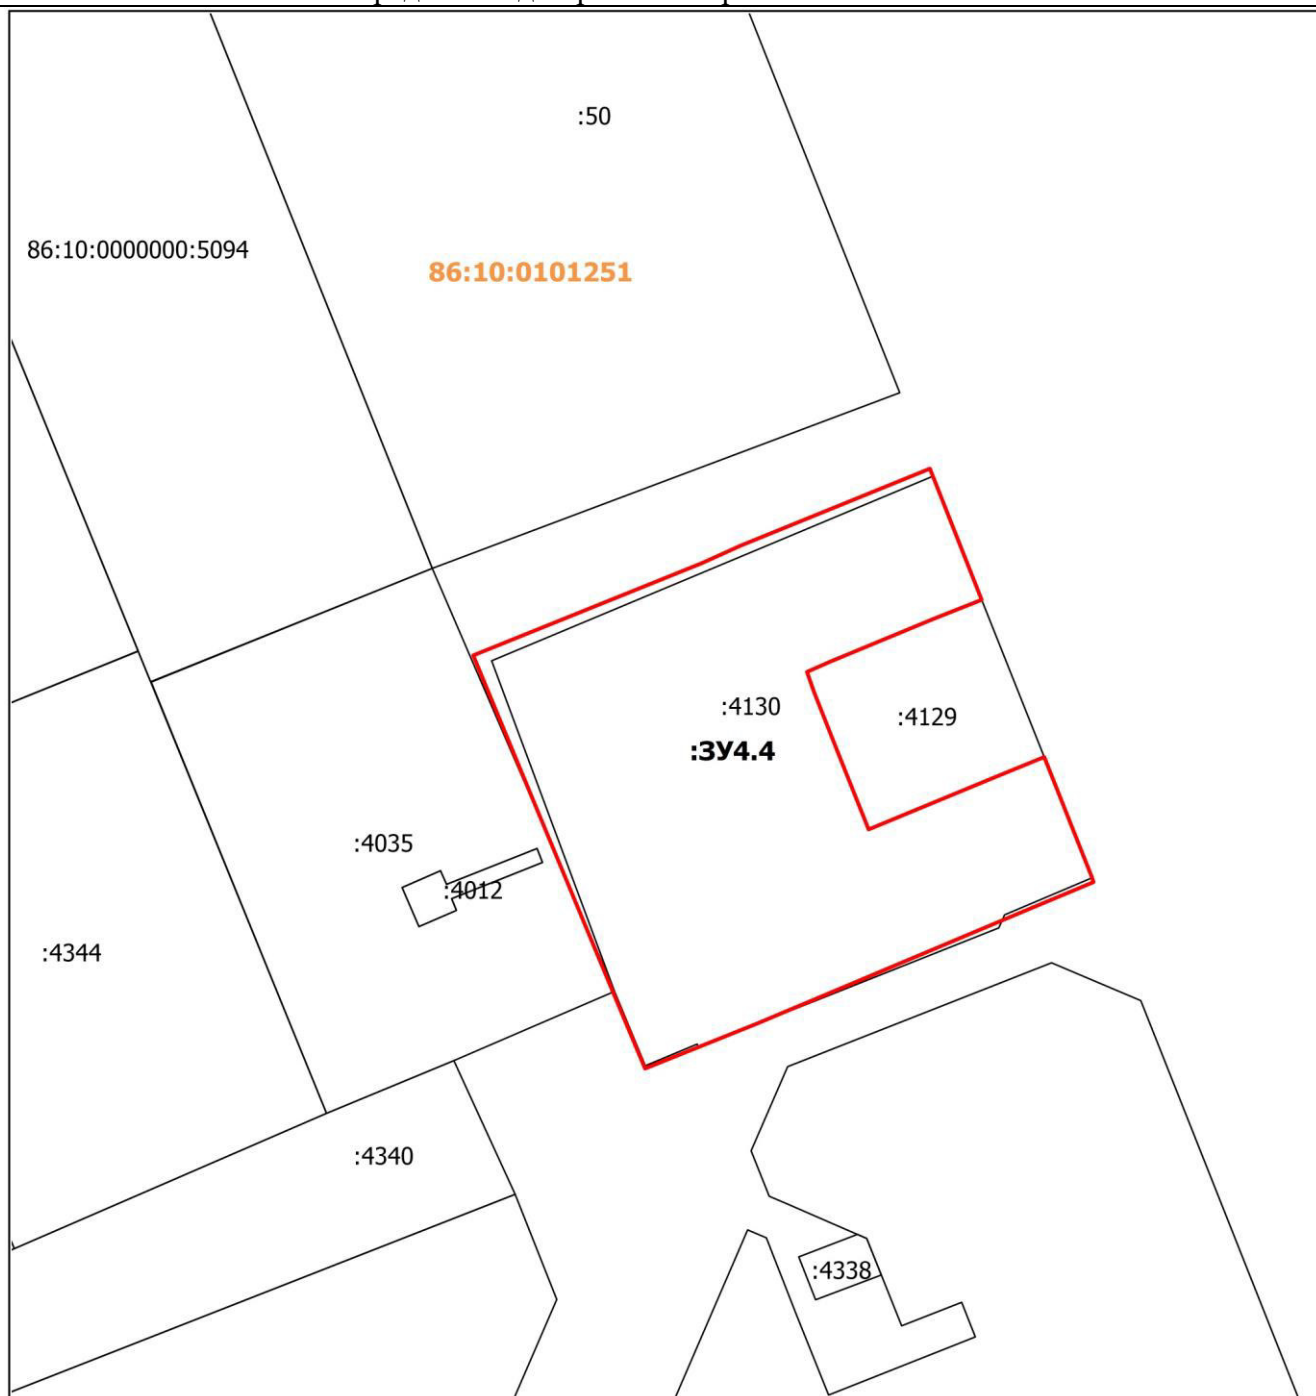

Масштаб 1:700


Условные обозначения:

| | |
|--|---|
| | – существующие границы земельных участков, имеющиеся в ЕГРН сведения о которых достаточны для определения их местоположения |
| | – образованная граница земельного участка, сведения о которой достаточны для определения ее местоположения |

Площадь образуемого земельного участка: 5196 м²
 :ЗУ4.4 = :4035/п1 + :4130/п2 + :Т/п9 + :Т/п13 + :Т/п14

| | | | | | |
|--|-----------|---------------|---|-----------|------------|
| Условный номер образуемого земельного участка: | | :3У4.4 | Площадь образуемого земельного участка, м²: | | 5196 |
| Точка, № | X | Y | Точка, № | X | Y |
| 1 | 983576.92 | 3575058.32 | 13 | 983541.23 | 3575107.38 |
| 2 | 983579.89 | 3575064.93 | 14 | 983544.58 | 3575115.53 |
| 3 | 983589.59 | 3575088.77 | 15 | 983524.38 | 3575123.53 |
| 4 | 983592.72 | 3575096.45 | 16 | 983523.72 | 3575123.79 |
| 5 | 983570.86 | 3575105.11 | 17 | 983519.22 | 3575113.10 |
| 6 | 983567.59 | 3575096.96 | 18 | 983500.04 | 3575067.49 |
| 7 | 983560.44 | 3575079.62 | 19 | 983492.59 | 3575048.87 |
| 8 | 983558.79 | 3575075.91 | 20 | 983505.37 | 3575043.56 |
| 9 | 983555.46 | 3575077.09 | 21 | 983535.06 | 3575031.20 |
| 10 | 983545.38 | 3575081.10 | 22 | 983561.57 | 3575020.18 |
| 11 | 983532.49 | 3575086.21 | 23 | 983576.92 | 3575058.32 |
| 12 | 983534.13 | 3575090.19 | 1 | | |

Схема расположения образуемого земельного участка :ЗУ4.5 на кадастровом плане территории в пределах кадастрового квартала 86:10:0101251

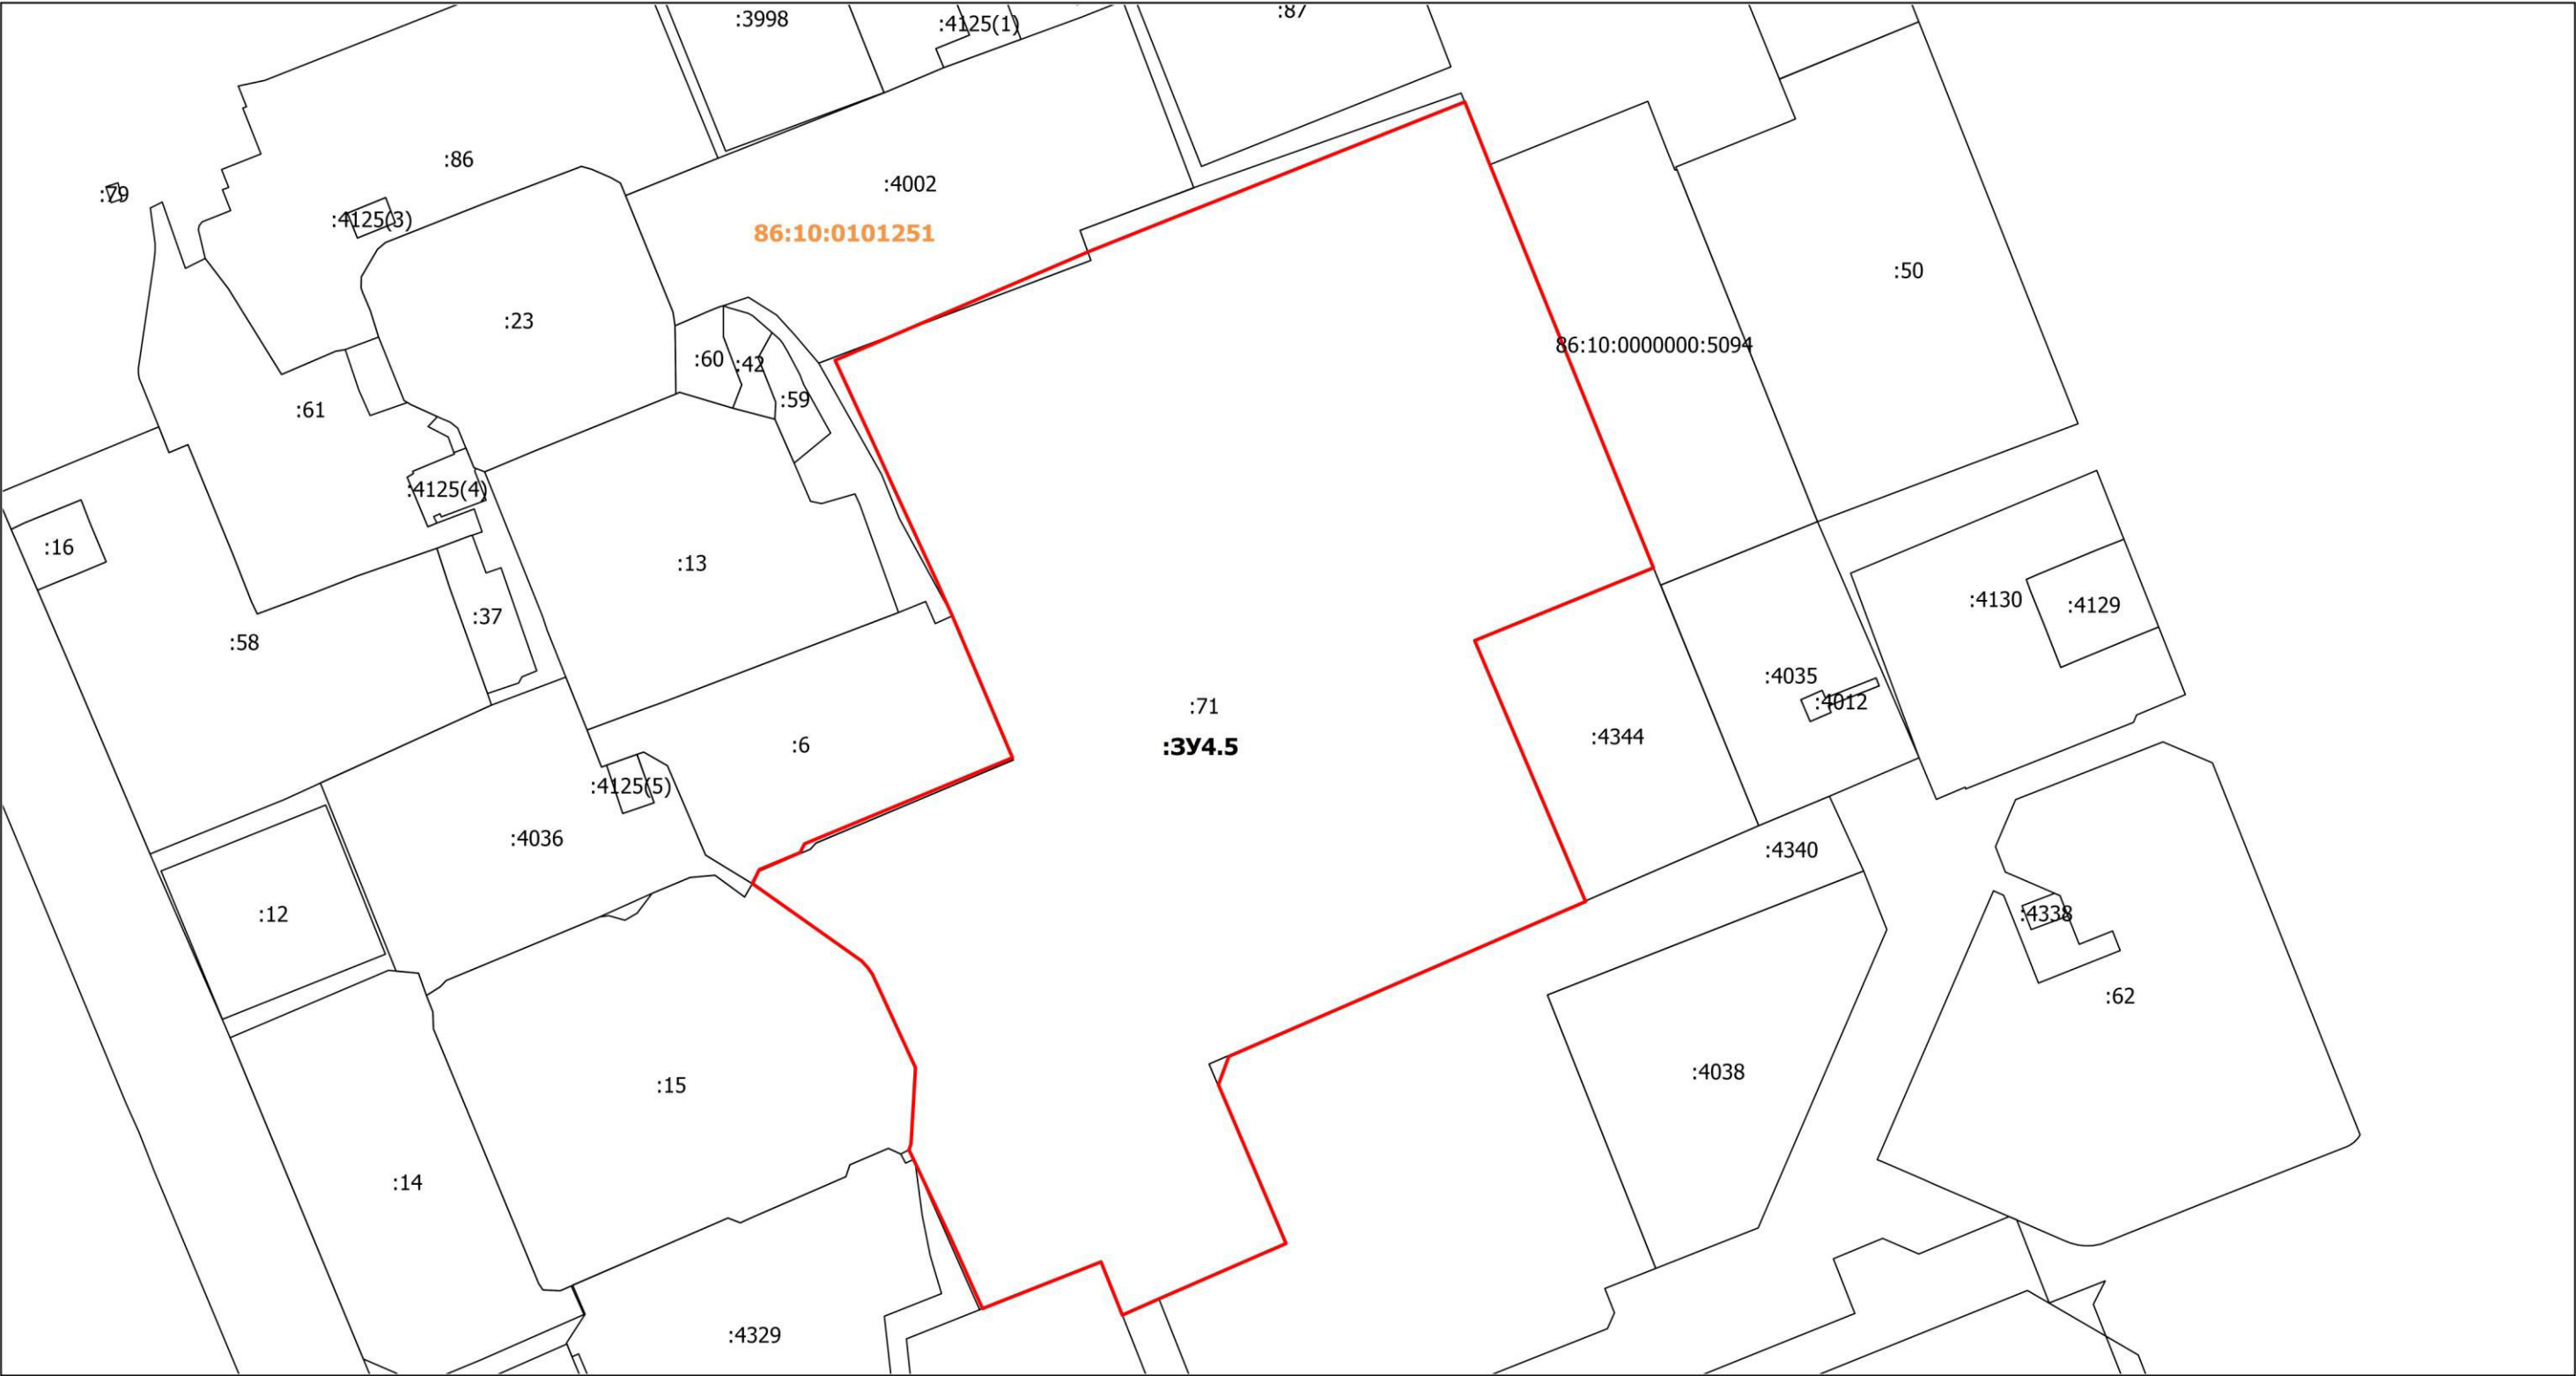

Масштаб 1:1800


Условные обозначения:

| | |
|--|--|
| | – существующие границы земельных участков, имеющиеся в ЕГРН сведения о которых достаточны для определения их местоположения, |
| | – образованная граница земельного участка, сведения о которой достаточны для определения ее местоположения |

Площадь образуемого земельного участка: 54785 м²
:ЗУ4.5 = :6/п2 + :71/п5 + :4002/п1 + :4340/п2 + :4344/п1 + :Т/п32 + :Т/п33 + :Т/п34 + :Т/п35 + :Т/п70 + :Т/п85 + :Т/п86

| | | | | | |
|--|-----------|------------|---|-----------|------------|
| Условный номер образуемого земельного участка: | | :3У4.5 | Площадь образуемого земельного участка, м²: | | 54785 |
| Точка, № | X | Y | Точка, № | X | Y |
| 1 | 983701.69 | 3574907.67 | 21 | 983442.66 | 3574728.89 |
| 2 | 983684.11 | 3574914.71 | 22 | 983444.6 | 3574727.11 |
| 3 | 983562.27 | 3574964.24 | 23 | 983467.54 | 3574694.63 |
| 4 | 983540.52 | 3574910.68 | 24 | 983467.75 | 3574694.31 |
| 5 | 983462.37 | 3574943.87 | 25 | 983472.00 | 3574696.39 |
| 6 | 983416.08 | 3574837.00 | 26 | 983477.04 | 3574708.59 |
| 7 | 983407.61 | 3574833.91 | 27 | 983479.69 | 3574709.97 |
| 8 | 983360.07 | 3574854.12 | 28 | 983505.44 | 3574772.20 |
| 9 | 983343.76 | 3574816.81 | 29 | 983547.94 | 3574754.18 |
| 10 | 983338.62 | 3574805.11 | 30 | 983559.10 | 3574749.21 |
| 11 | 983338.67 | 3574805.09 | 31 | 983587.55 | 3574736.09 |
| 12 | 983354.58 | 3574798.78 | 32 | 983598.37 | 3574731.18 |
| 13 | 983342.37 | 3574767.75 | 33 | 983624.36 | 3574719.15 |
| 14 | 983340.56 | 3574763.28 | 34 | 983657.08 | 3574795.44 |
| 15 | 983361.81 | 3574753.71 | 35 | 983668.65 | 3574824.55 |
| 16 | 983388.10 | 3574741.22 | 36 | 983672.00 | 3574832.98 |
| 17 | 983389.79 | 3574741.84 | 37 | 983701.69 | 3574907.67 |
| 18 | 983391.04 | 3574741.91 | | | |
| 19 | 983412.68 | 3574743.19 | | | |
| 20 | 983440.6 | 3574730.30 | | | |

Схема расположения образуемого земельного участка :ЗУ4.6 на кадастровом плане территории в пределах кадастрового квартала 86:10:0101251

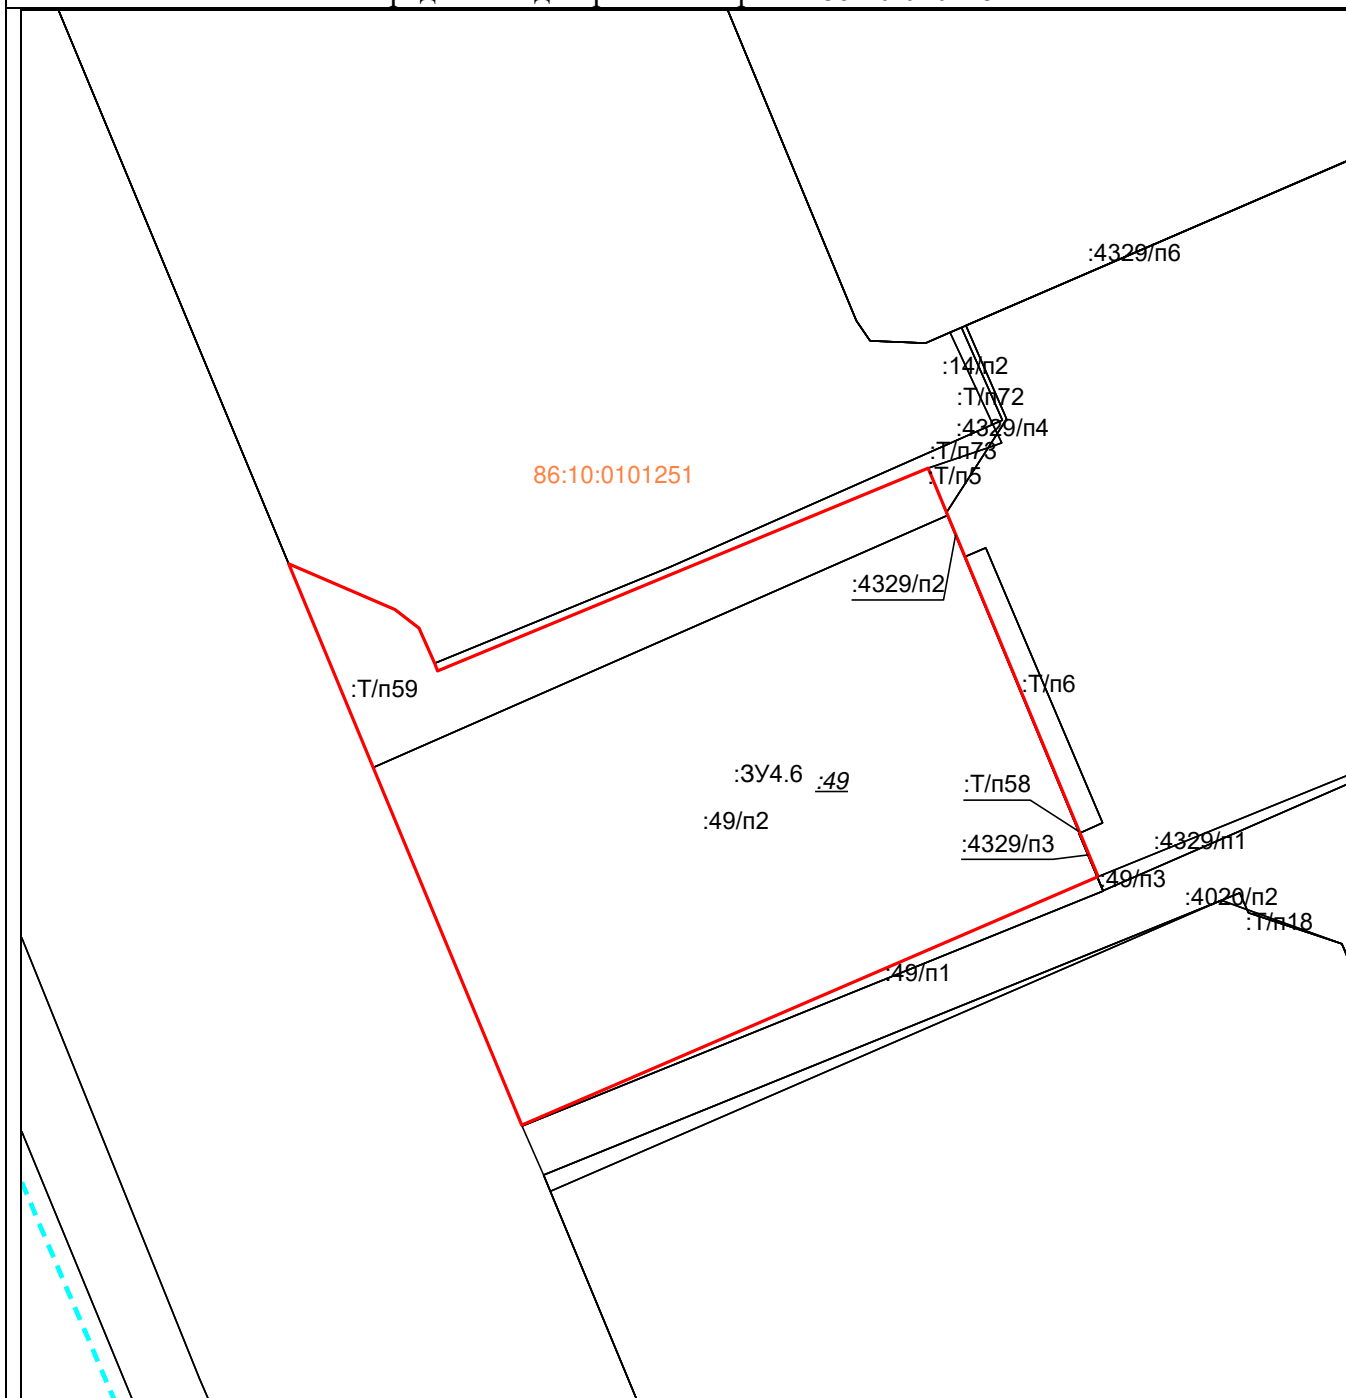

Масштаб 1:700

Условные обозначения:


| | |
|--|--|
| | – существующие границы земельных участков, имеющиеся в ЕГРН сведения о которых достаточны для определения их местоположения, |
| | – образованная граница земельного участка, сведения о которой достаточны для определения ее местоположения |

Площадь образуемого земельного участка: 2493 м²

:ЗУ4.6 = :49/п2 + :4329/п2 + :4329/п3 + :Т/п58 + :Т/п59

| | | | | | |
|--|-----------|---------------|---|-----------|------------|
| Условный номер образуемого земельного участка: | | :3У4.6 | Площадь образуемого земельного участка, м²: | | 2493 |
| Точка, № | X | Y | Точка, № | X | Y |
| 1 | 983296,52 | 3574652,72 | 6 | 983319,53 | 3574589,88 |
| 2 | 983273,48 | 3574599,38 | 7 | 983316,27 | 3574591,31 |
| 3 | 983306,63 | 3574585,62 | 8 | 983315,58 | 3574591,59 |
| 4 | 983325,49 | 3574577,82 | 9 | 983334,34 | 3574636,98 |
| 5 | 983321,25 | 3574587,64 | 1 | 983296,52 | 3574652,72 |

Схема расположения образуемого земельного участка :ЗУ4.7 на кадастровом плане территории в пределах кадастрового квартала 86:10:0101251

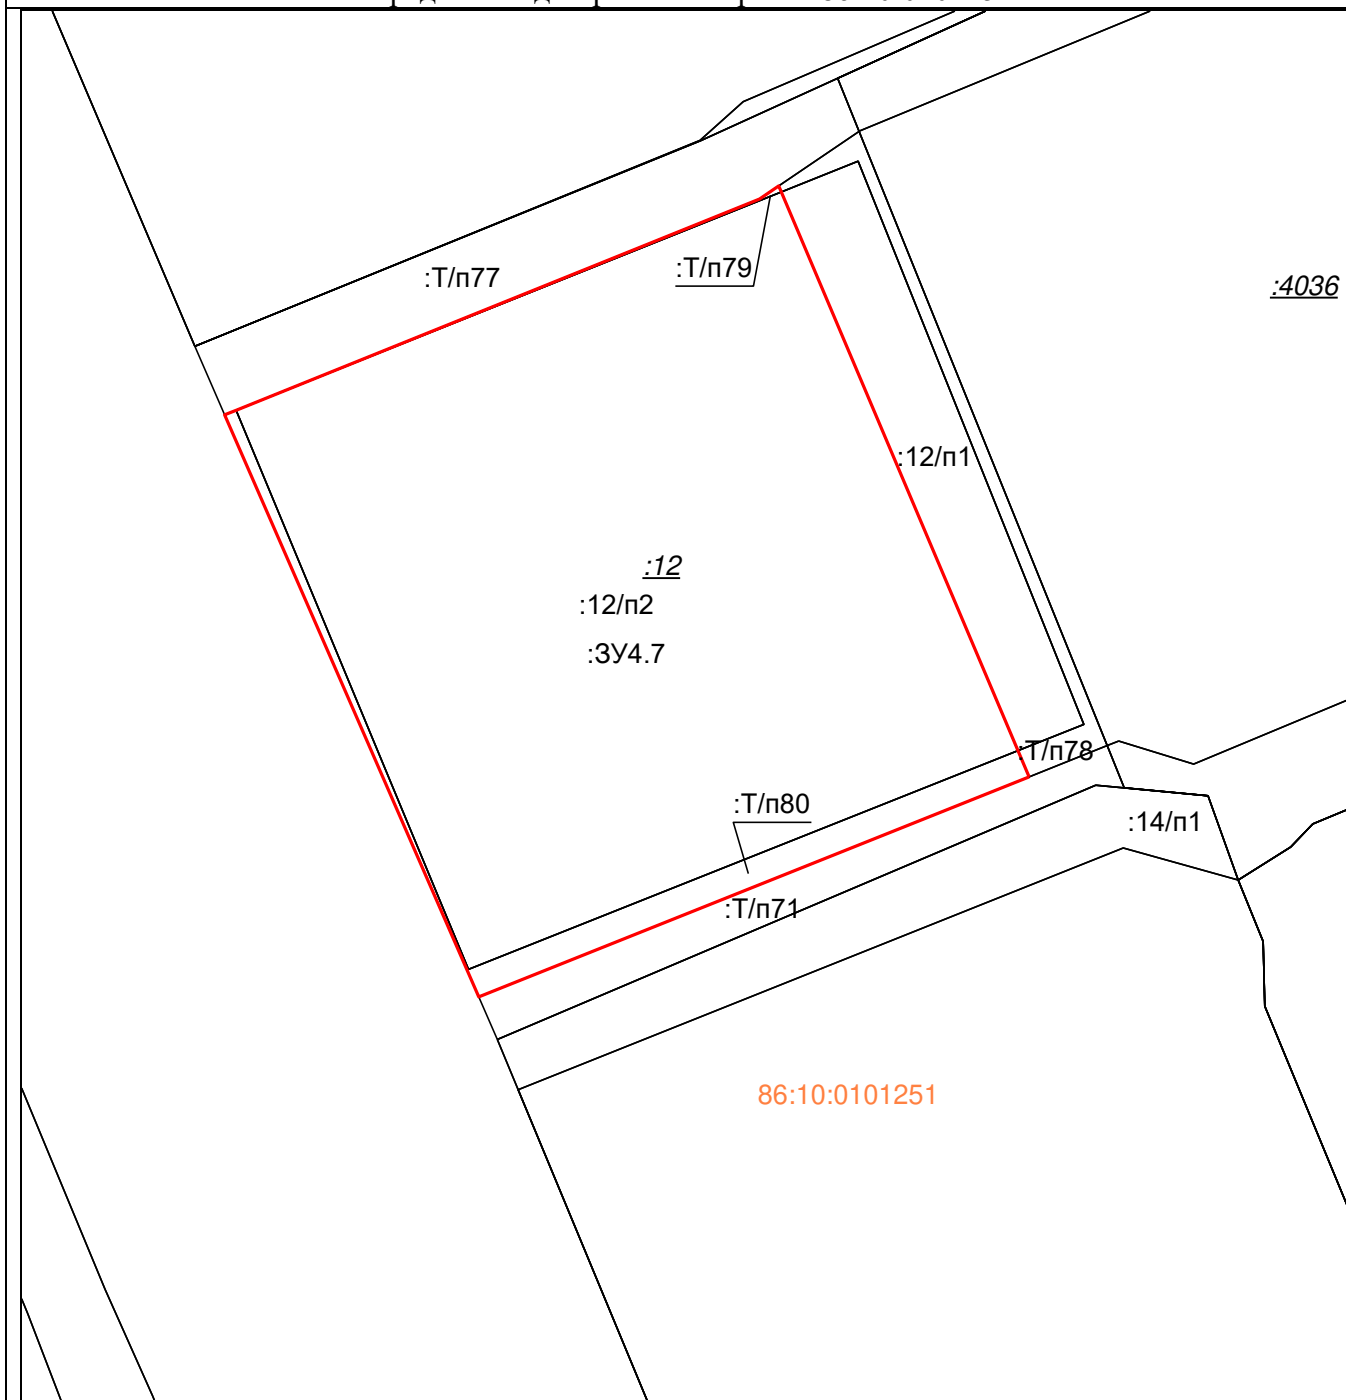

Масштаб 1:600

Условные обозначения:


| | |
|--|--|
| | – существующие границы земельных участков, имеющиеся в ЕГРН сведения о которых достаточны для определения их местоположения, |
| | – образованная граница земельного участка, сведения о которой достаточны для определения ее местоположения |

Площадь образуемого земельного участка: 2385 м²

:ЗУ4.7 = :12/п2 + :Т/п79 + :Т/п80

| | | | | | |
|--|-----------|------------|---|-----------|------------|
| Условный номер образуемого земельного участка: | | :3У4.7 | Площадь образуемого земельного участка, м²: | | 2385 |
| Точка, № | X | Y | Точка, № | X | Y |
| 1 | 983442,44 | 3574580,09 | 5 | 983488,29 | 3574558,72 |
| 2 | 983425,00 | 3574536,43 | 6 | 983489,32 | 3574560,24 |
| 3 | 983471,16 | 3574516,28 | 1 | 983442,44 | 3574580,09 |
| 4 | 983471,52 | 3574517,19 | | | |

Схема расположения образуемого земельного участка :ЗУ4.8 на кадастровом плане территории в пределах кадастрового квартала 86:10:0101251

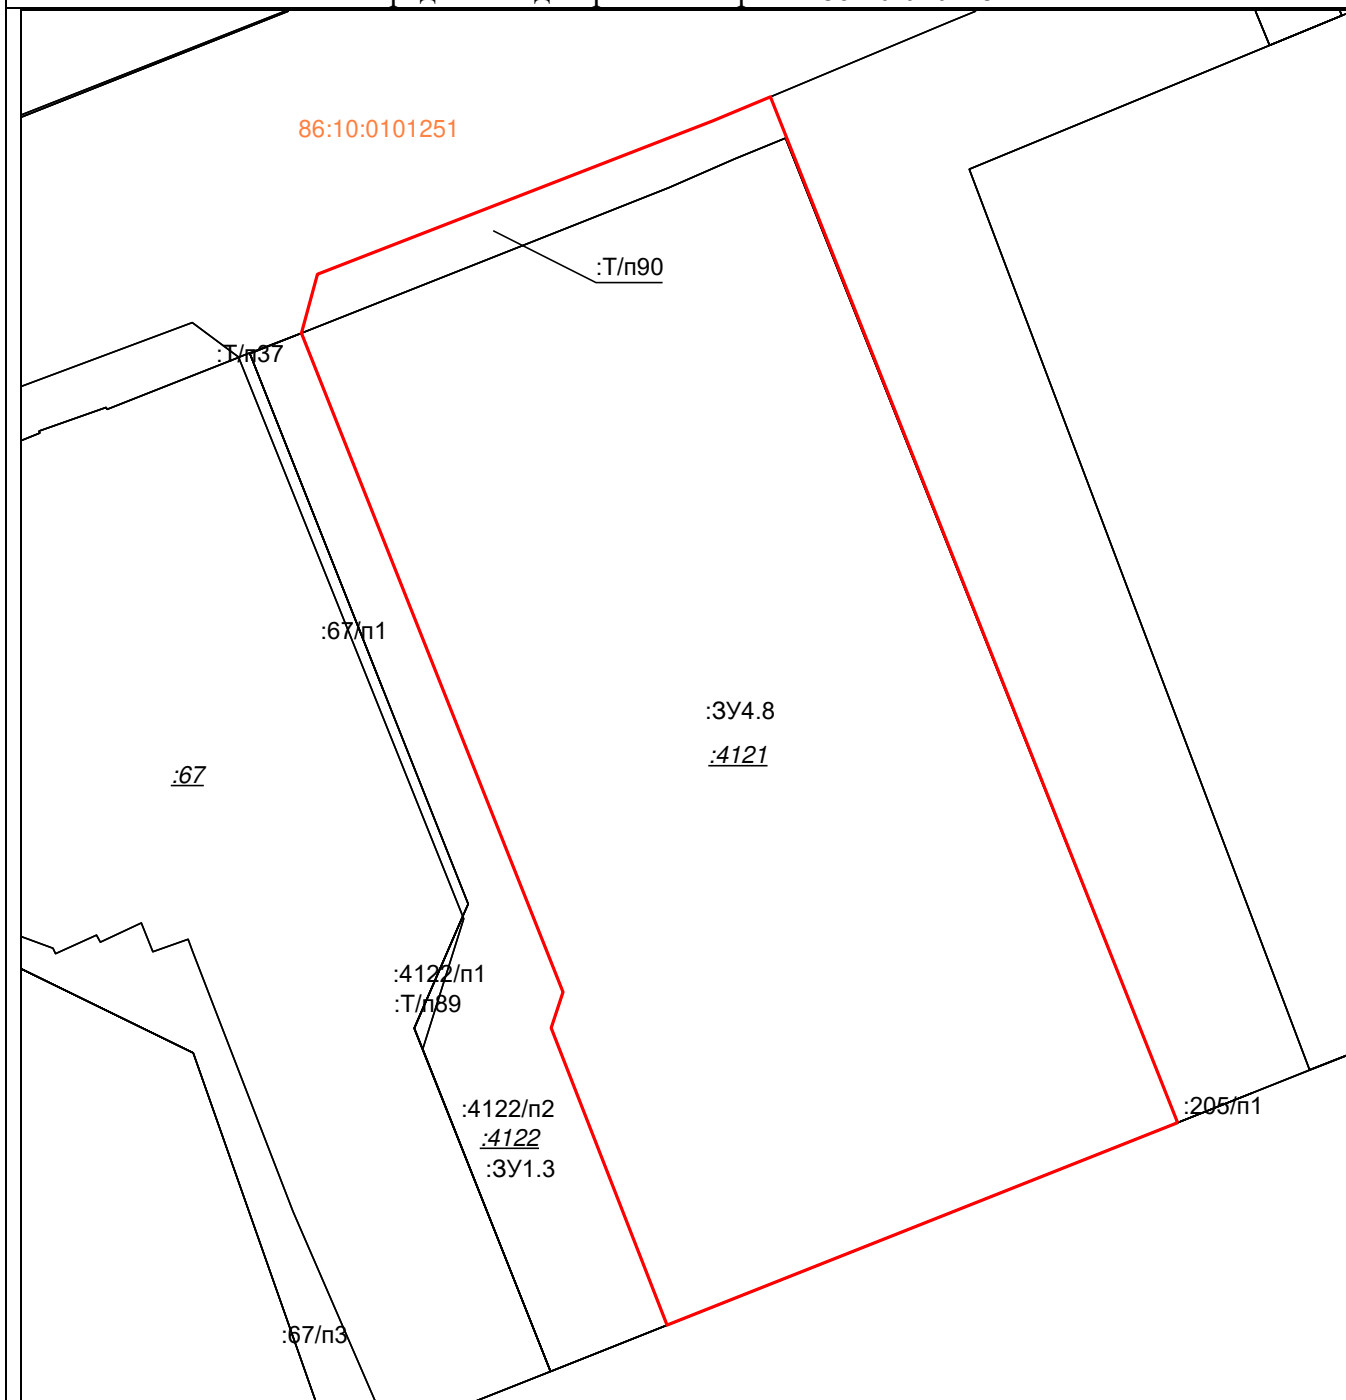

Масштаб 1:700

Условные обозначения:


| | |
|--|--|
| | – существующие границы земельных участков, имеющиеся в ЕГРН сведения о которых достаточны для определения их местоположения, |
| | – образованная граница земельного участка, сведения о которой достаточны для определения ее местоположения |

Площадь образуемого земельного участка: 5012 м²

:ЗУ4.8 = :4121 + :Т/п90

| | | | | | |
|--|-----------|---------------|---|-----------|------------|
| Условный номер образуемого земельного участка: | | :3У4.8 | Площадь образуемого земельного участка, м²: | | 5012 |
| Точка, № | X | Y | Точка, № | X | Y |
| 1 | 983208,42 | 3574974,06 | 6 | 983286,95 | 3574894,42 |
| 2 | 983189,71 | 3574926,79 | 7 | 983301,13 | 3574931,02 |
| 3 | 983217,20 | 3574916,06 | 8 | 983303,37 | 3574936,36 |
| 4 | 983220,52 | 3574917,16 | 1 | 983208,42 | 3574974,06 |

Схема расположения образуемого земельного участка :ЗУ4.9 на кадастровом плане территории в пределах кадастрового квартала 86:10:0101251

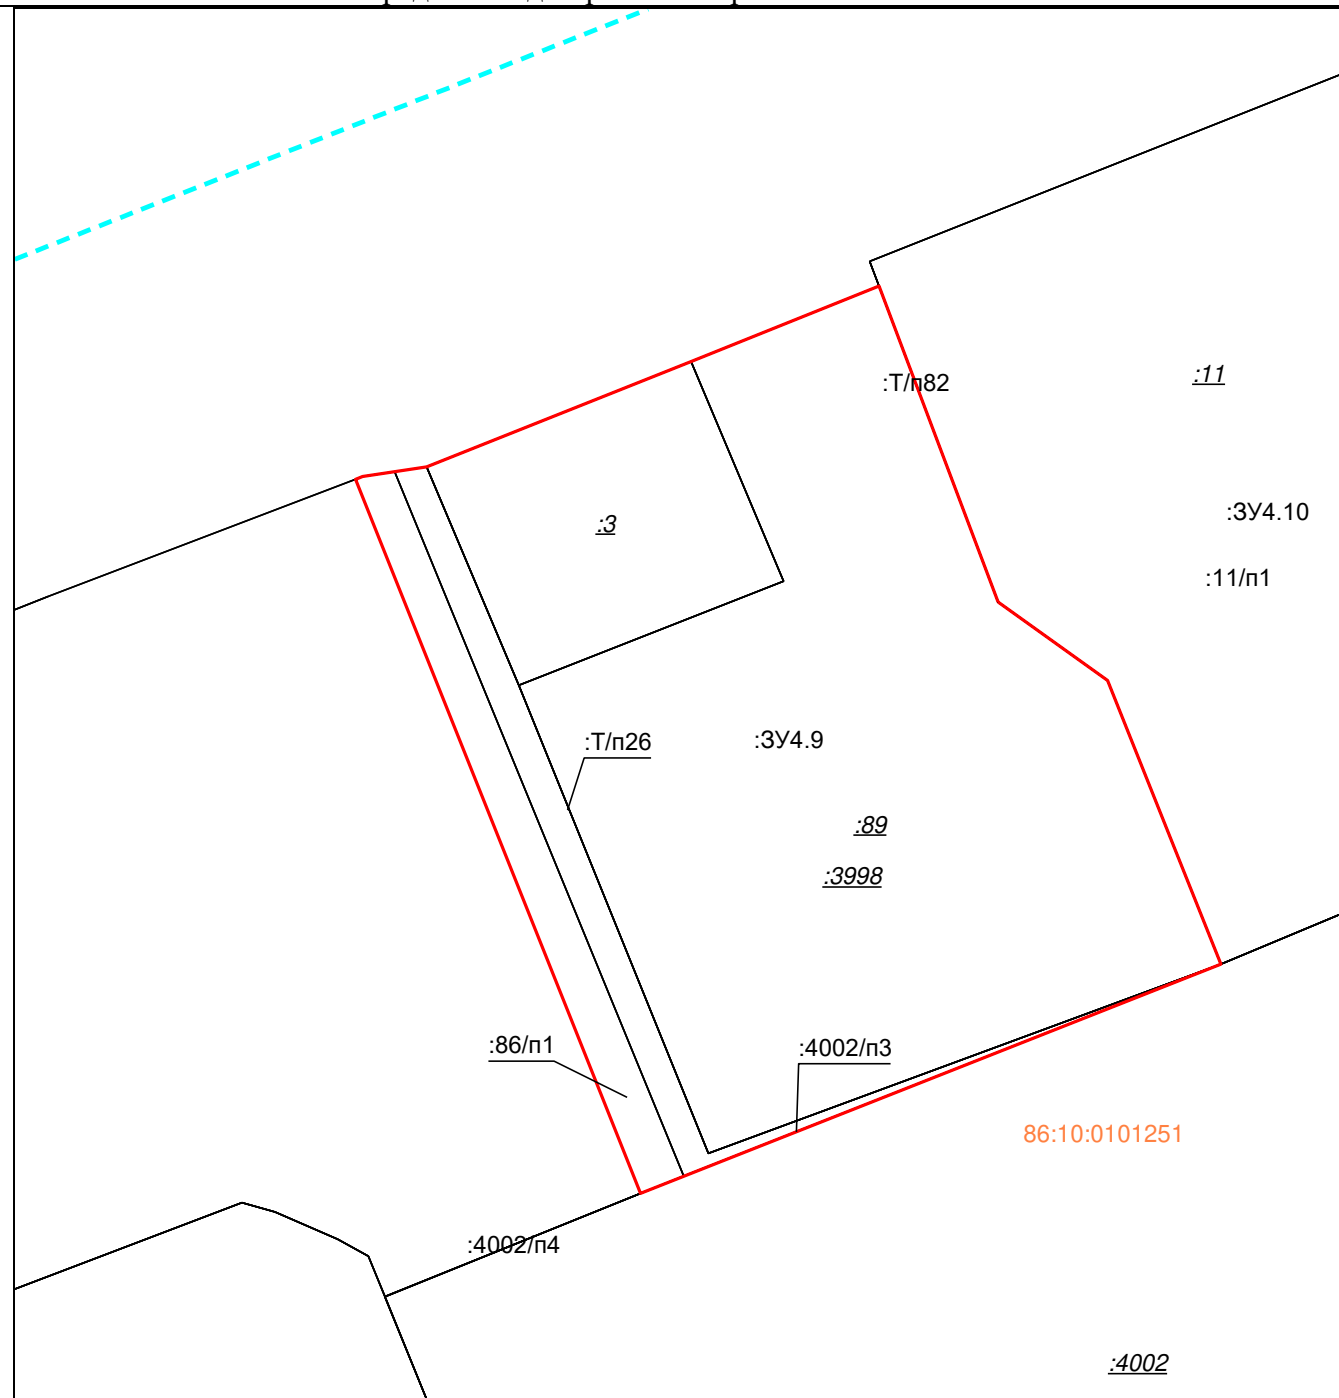

Масштаб 1:700

Условные обозначения:


| | |
|--|--|
| | – существующие границы земельных участков, имеющиеся в ЕГРН сведения о которых достаточны для определения их местоположения, |
| | – образованная граница земельного участка, сведения о которой достаточны для определения ее местоположения |

Площадь образуемого земельного участка: 3805 м²

:ЗУ4.9 = :86/п1 + :3998 + :4002/п3 + :Т/п26

| | | | | | |
|--|-----------|---------------|---|-----------|------------|
| Условный номер образуемого земельного участка: | | :3У4.9 | Площадь образуемого земельного участка, м²: | | 3805 |
| Точка, № | X | Y | Точка, № | X | Y |
| 1 | 983737,97 | 3574713,12 | 7 | 983749,34 | 3574653,65 |
| 2 | 983730,71 | 3574723,25 | 8 | 983749,59 | 3574654,30 |
| 3 | 983716,46 | 3574728,96 | 9 | 983750,48 | 3574660,25 |
| 4 | 983704,47 | 3574733,76 | 10 | 983760,24 | 3574684,70 |
| 5 | 983683,24 | 3574680,04 | 11 | 983767,21 | 3574702,10 |
| 6 | 983699,45 | 3574673,57 | 1 | 983737,97 | 3574713,12 |

Схема расположения образуемого земельного участка :ЗУ4.10 на кадастровом плане территории в пределах кадастрового квартала 86:10:0101251

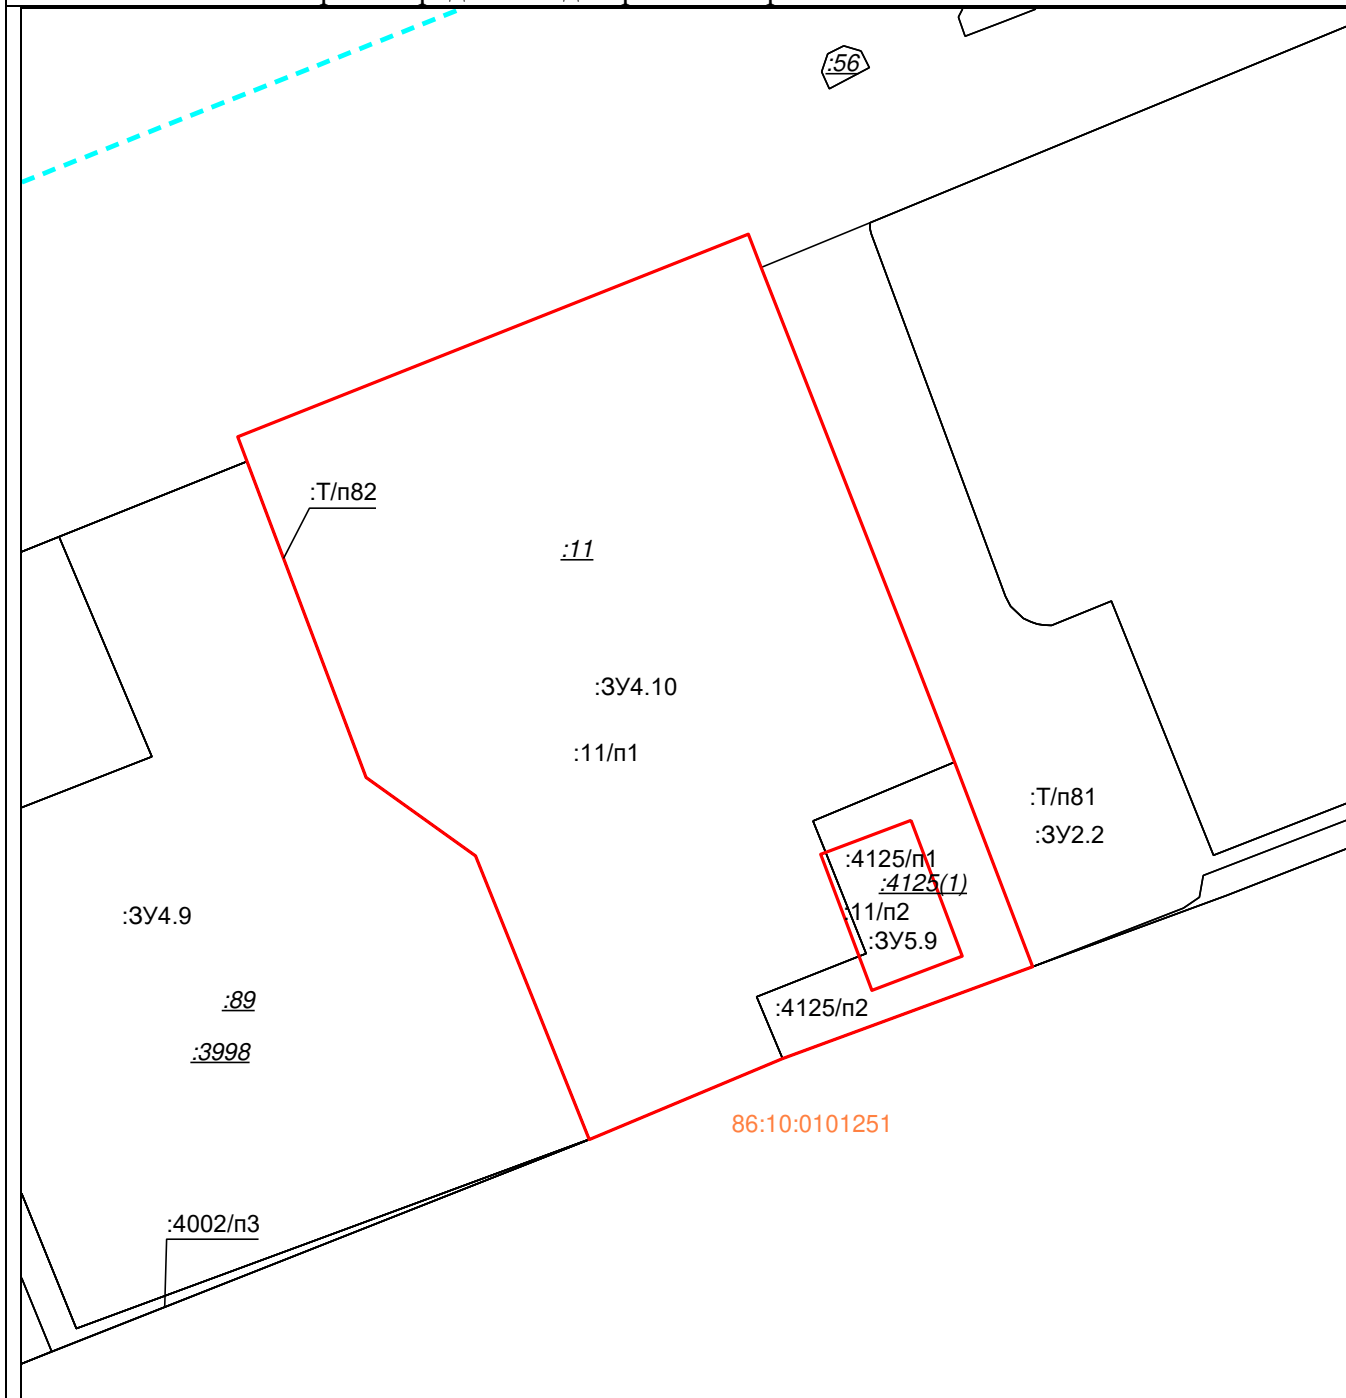

Масштаб 1:700

Условные обозначения:


| | |
|--|--|
| | – существующие границы земельных участков, имеющиеся в ЕГРН сведения о которых достаточны для определения их местоположения, |
| | – образованная граница земельного участка, сведения о которой достаточны для определения ее местоположения |

Площадь образуемого земельного участка: 3349 м²

:ЗУ4.10 = :11/п1 + :4125/п2 + :Т/п82

| | | | | | |
|--|-----------|----------------|---|-----------|------------|
| Условный номер образуемого земельного участка: | | :3У4.10 | Площадь образуемого земельного участка, м²: | | 3349 |
| Точка, № | X | Y | Точка, № | X | Y |
| 1 | 983785,17 | 3574749,69 | 11 | 983769,51 | 3574701,24 |
| 2 | 983748,68 | 3574763,99 | 12 | 983788,26 | 3574748,48 |
| 3 | 983739,38 | 3574767,57 | 1 | 983785,17 | 3574749,69 |
| 4 | 983720,47 | 3574774,8 | Внутренний контур | | |
| 5 | 983711,95 | 3574751,66 | 13 | 983734 | 3574763,55 |
| 6 | 983704,47 | 3574733,76 | 14 | 983730,85 | 3574755,18 |
| 7 | 983716,46 | 3574728,96 | 15 | 983718,28 | 3574759,92 |
| 8 | 983730,71 | 3574723,25 | 16 | 983721,43 | 3574768,28 |
| 9 | 983737,97 | 3574713,12 | 13 | 983734 | 3574763,55 |
| 10 | 983767,21 | 3574702,1 | | | |

Схема расположения образуемого земельного участка :ЗУ4.11 на кадастровом плане территории в пределах кадастрового квартала 86:10:0101251

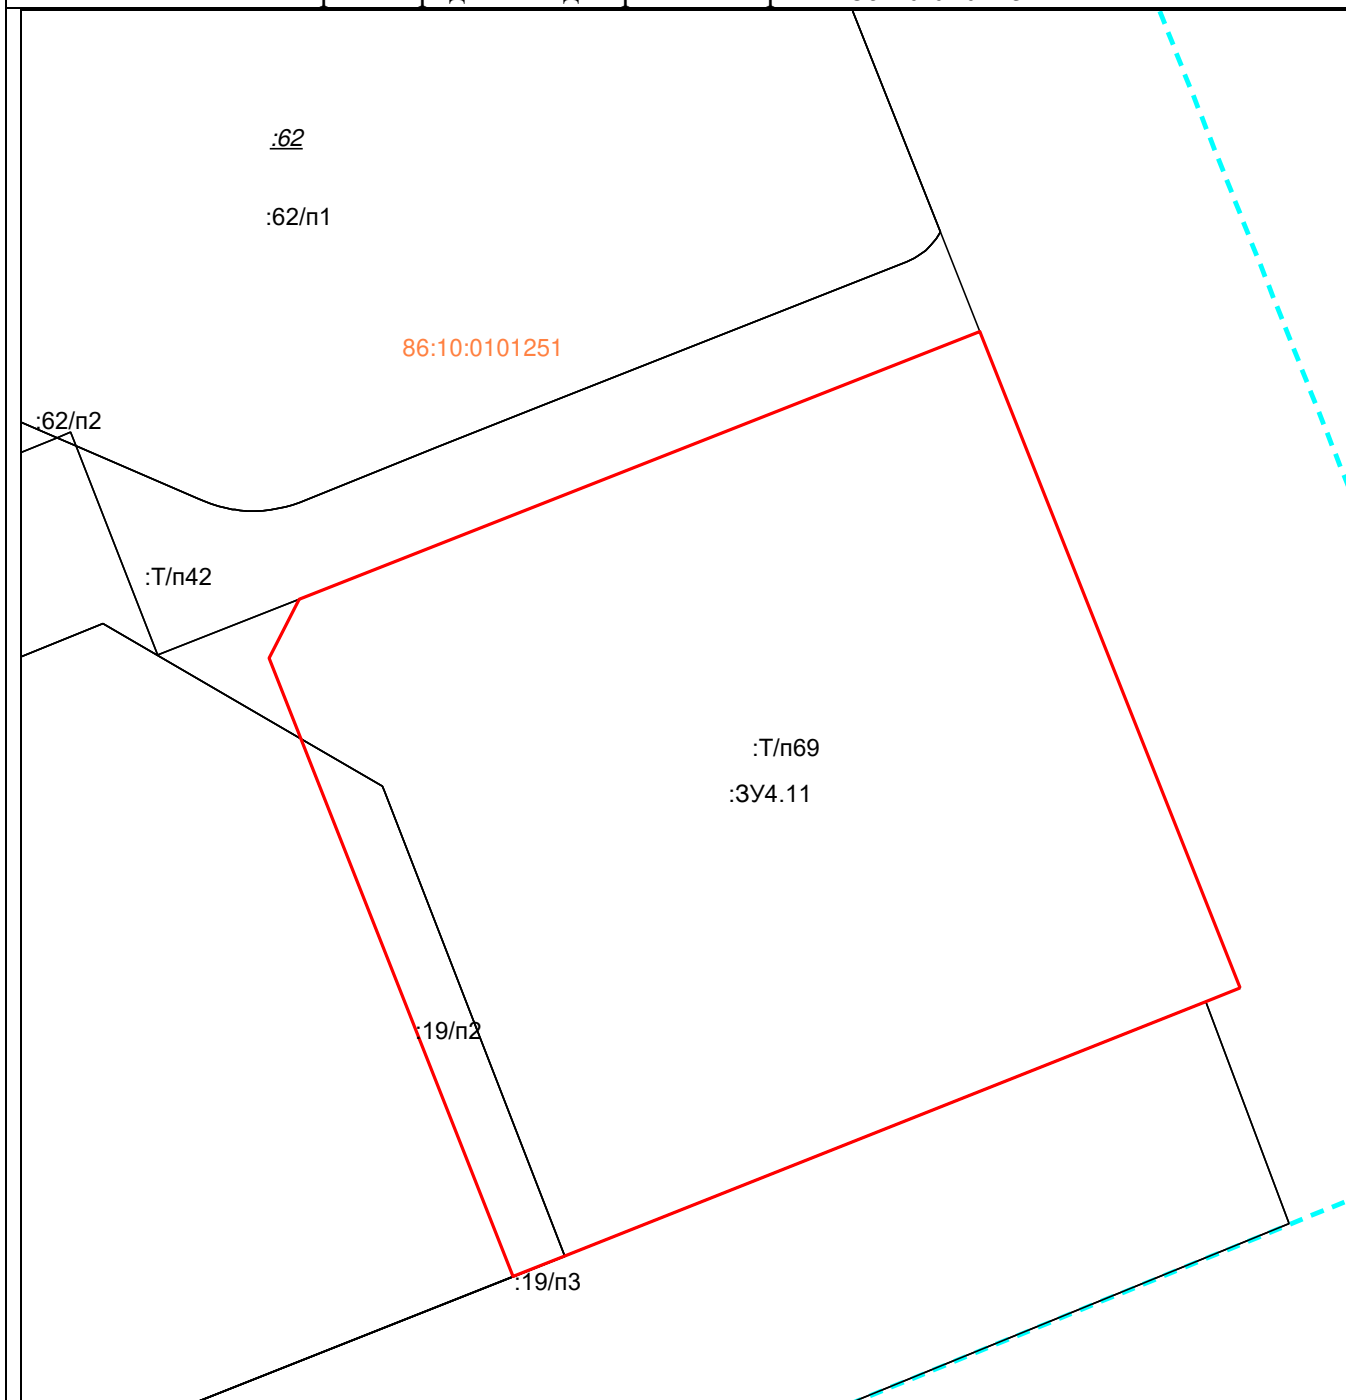

Масштаб 1:900

Условные обозначения:


| | |
|--|--|
| | – существующие границы земельных участков, имеющиеся в ЕГРН сведения о которых достаточны для определения их местоположения, |
| | – образованная граница земельного участка, сведения о которой достаточны для определения ее местоположения |

Площадь образуемого земельного участка: 7812 м²

:ЗУ4.11 = :19/п2 + :Т/п69

| | | | | | |
|--|-----------|----------------|---|-----------|------------|
| Условный номер образуемого земельного участка: | | :ЗУ4.11 | Площадь образуемого земельного участка, м²: | | 7812 |
| Точка, № | X | Y | Точка, № | X | Y |
| 1 | 983302,63 | 3575211,50 | 5 | 983341,87 | 3575095,95 |
| 2 | 983301,01 | 3575207,42 | 6 | 983348,87 | 3575099,53 |
| 3 | 983270,76 | 3575131,15 | 7 | 983380,74 | 3575180,53 |
| 4 | 983268,32 | 3575124,99 | 1 | 983302,63 | 3575211,50 |

Схема расположения образуемого земельного участка :ЗУ5.2 на кадастровом плане территории в пределах кадастрового квартала 86:10:0101251

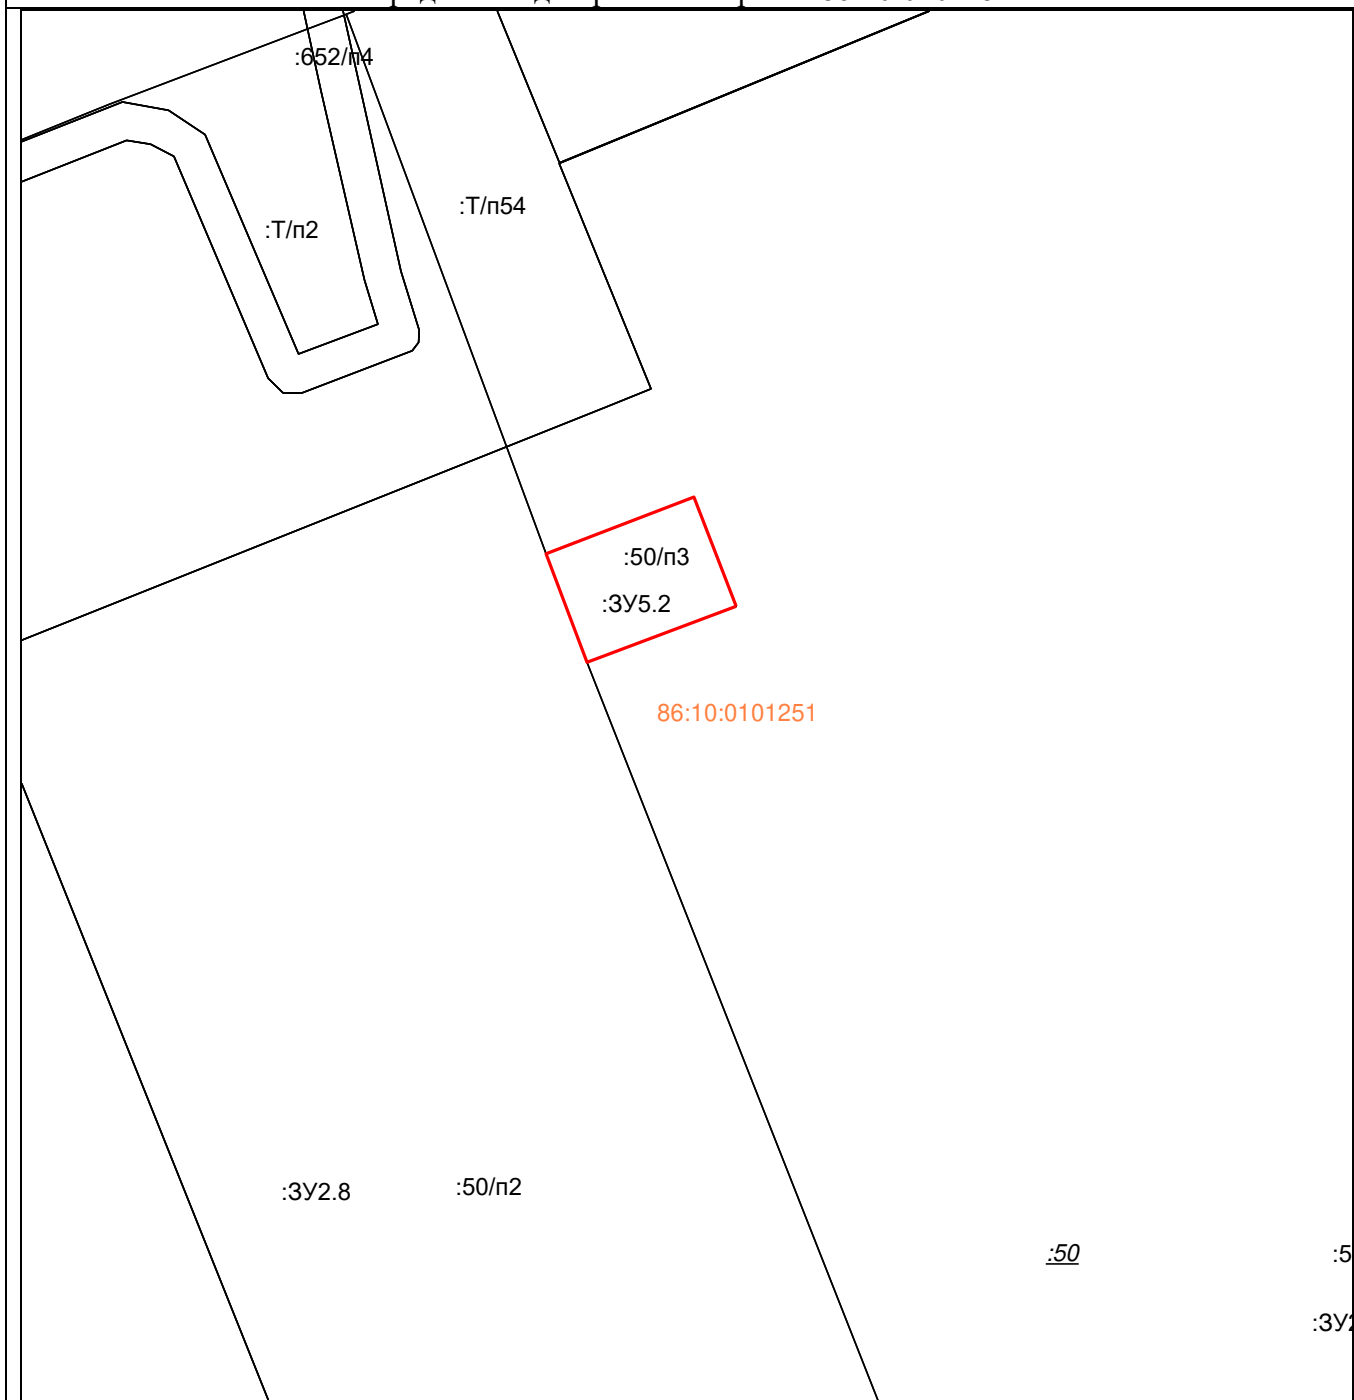

Масштаб 1:400

Условные обозначения:


| | |
|--|--|
| | – существующие границы земельных участков, имеющиеся в ЕГРН сведения о которых достаточны для определения их местоположения, |
| | – образованная граница земельного участка, сведения о которой достаточны для определения ее местоположения |

Площадь образуемого земельного участка: 52 м²

:ЗУ5.2 = :50/п3

| | | | | | |
|--|-----------|---------------|---|-----------|------------|
| Условный номер образуемого земельного участка: | | :3У5.2 | Площадь образуемого земельного участка, м²: | | 52 |
| Точка, № | X | Y | Точка, № | X | Y |
| 1 | 983685,11 | 3575011,29 | 4 | 983690,89 | 3575009,06 |
| 2 | 983682,15 | 3575003,40 | 1 | 983685,11 | 3575011,29 |
| 3 | 983687,89 | 3575001,24 | | | |

Схема расположения образуемого земельного участка :ЗУ5.3 на кадастровом плане территории в пределах кадастрового квартала 86:10:0101251

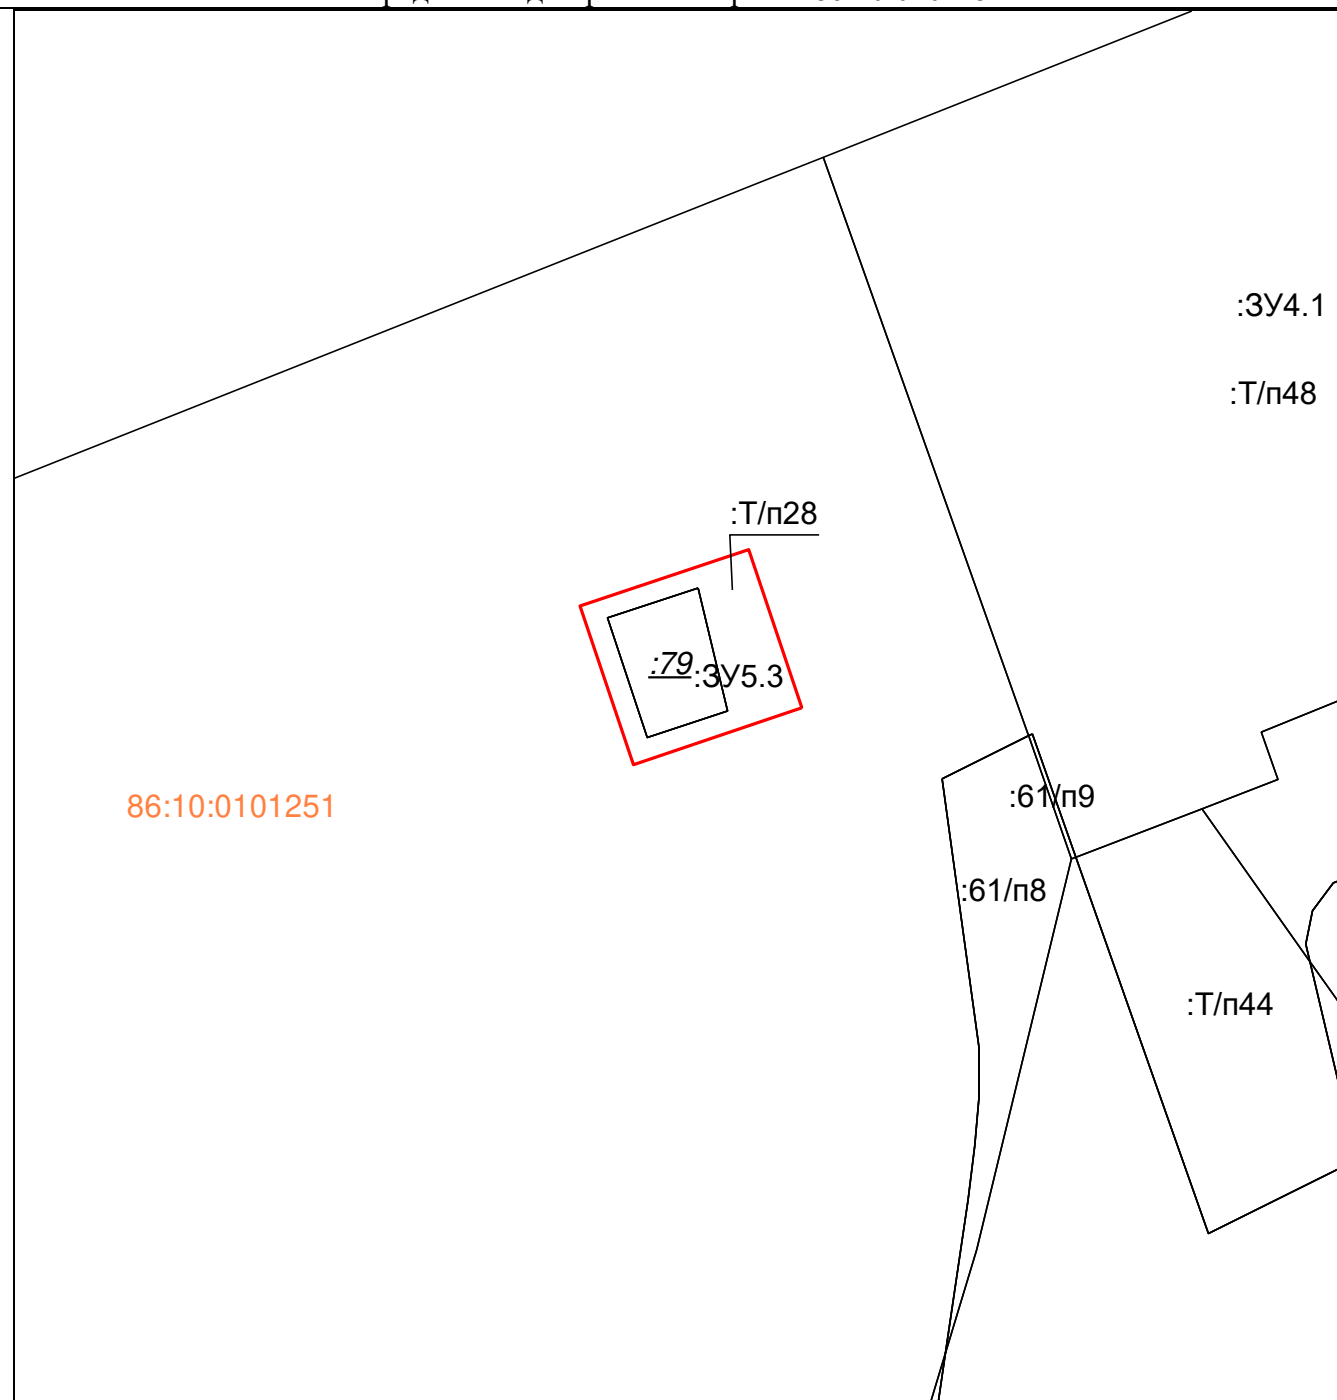

Масштаб 1:300

Условные обозначения:


| | |
|--|--|
| | – существующие границы земельных участков, имеющиеся в ЕГРН сведения о которых достаточны для определения их местоположения, |
| | – образованная граница земельного участка, сведения о которой достаточны для определения ее местоположения |

Площадь образуемого земельного участка: 47 м²

:ЗУ5.3 = :79 + :Т/п28

| | | | | | |
|--|-----------|---------------|---|-----------|------------|
| Условный номер образуемого земельного участка: | | :3У5.3 | Площадь образуемого земельного участка, м²: | | 47 |
| Точка, № | X | Y | Точка, № | X | Y |
| 1 | 983679,05 | 3574506,32 | 4 | 983672,77 | 3574508,42 |
| 2 | 983676,81 | 3574499,62 | 1 | 983679,05 | 3574506,32 |
| 3 | 983670,52 | 3574501,74 | | | |

Схема расположения образуемого земельного участка :ЗУ5.4 на кадастровом плане территории в пределах кадастрового квартала 86:10:0101251

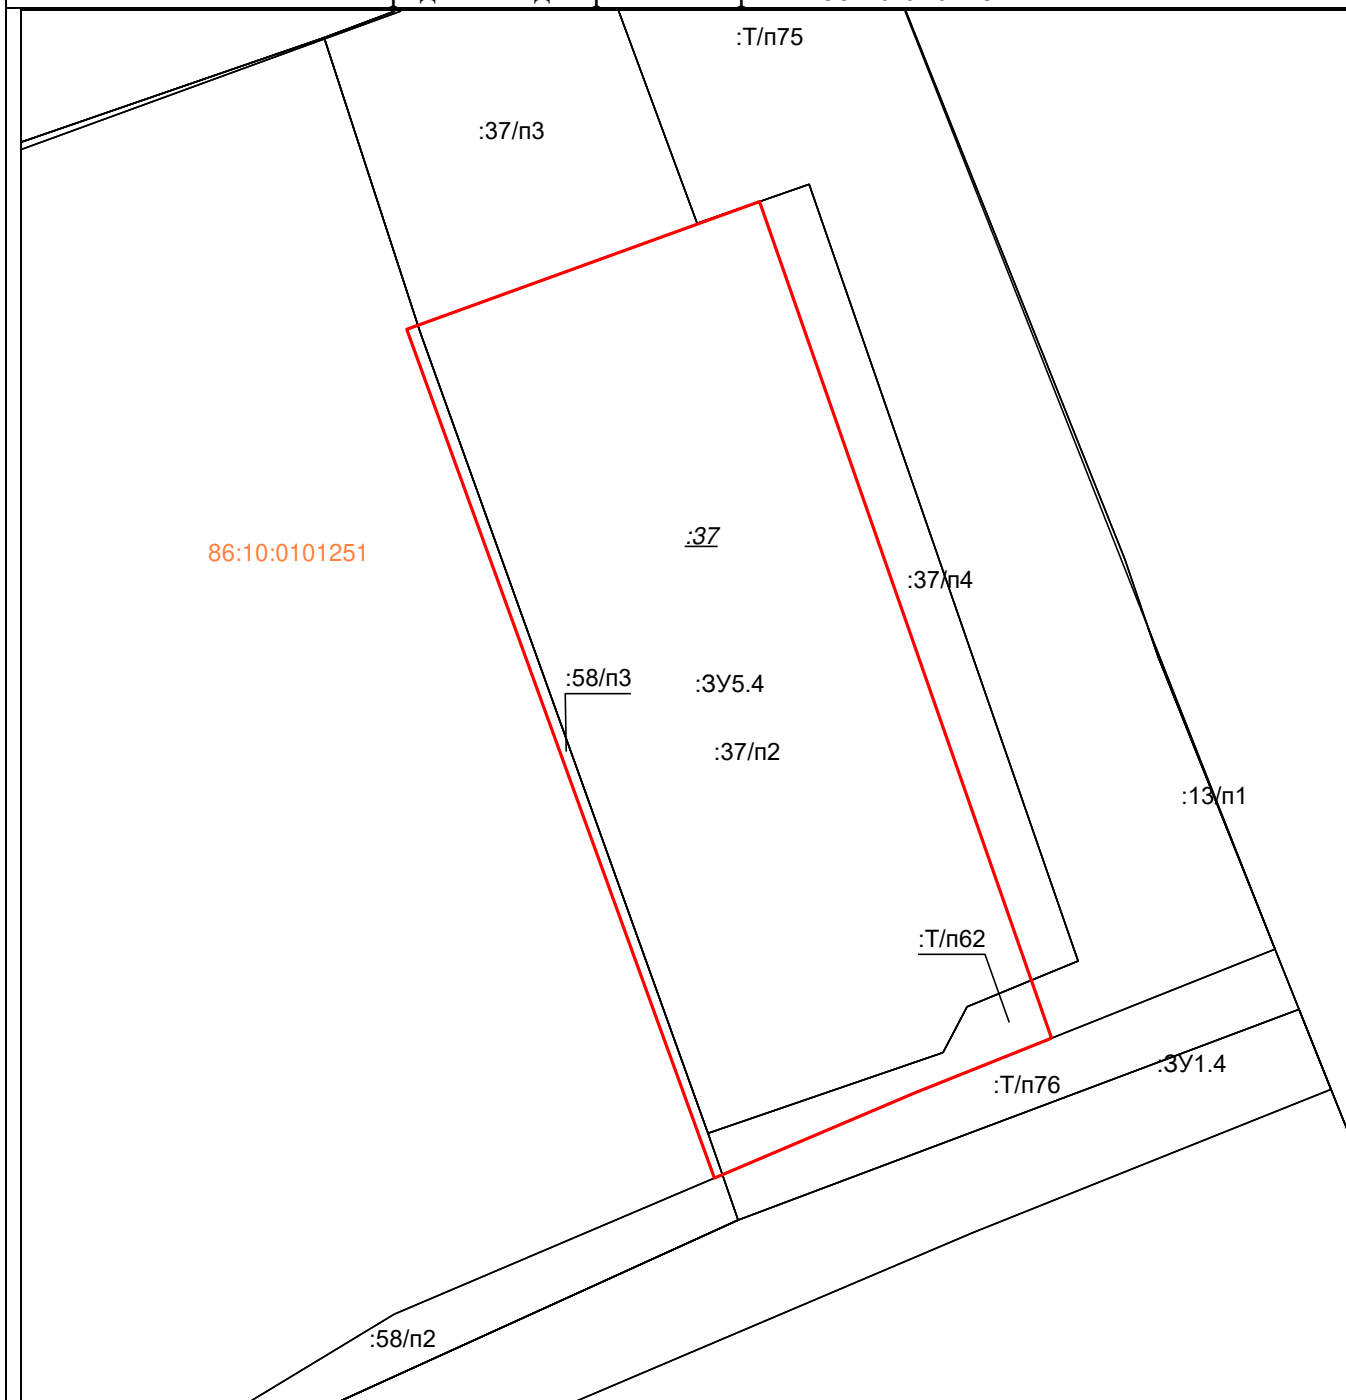

Масштаб 1:300

Условные обозначения:


| | |
|--|--|
| | – существующие границы земельных участков, имеющиеся в ЕГРН сведения о которых достаточны для определения их местоположения, |
| | – образованная граница земельного участка, сведения о которой достаточны для определения ее местоположения |

Площадь образуемого земельного участка: 520 м²

:ЗУ5.4 = :37/п2 + :58/п3 + :Т/п62

| | | | | | |
|--|-----------|---------------|---|-----------|------------|
| Условный номер образуемого земельного участка: | | :3У5.4 | Площадь образуемого земельного участка, м²: | | 520 |
| Точка, № | X | Y | Точка, № | X | Y |
| 1 | 983528,42 | 3574628,66 | 4 | 983556,53 | 3574603,08 |
| 2 | 983526,26 | 3574623,26 | 5 | 983561,6 | 3574617,07 |
| 3 | 983522,87 | 3574615,28 | 1 | 983528,42 | 3574628,66 |

Схема расположения образуемого земельного участка :ЗУ5.5 на кадастровом плане территории в пределах кадастрового квартала 86:10:0101251

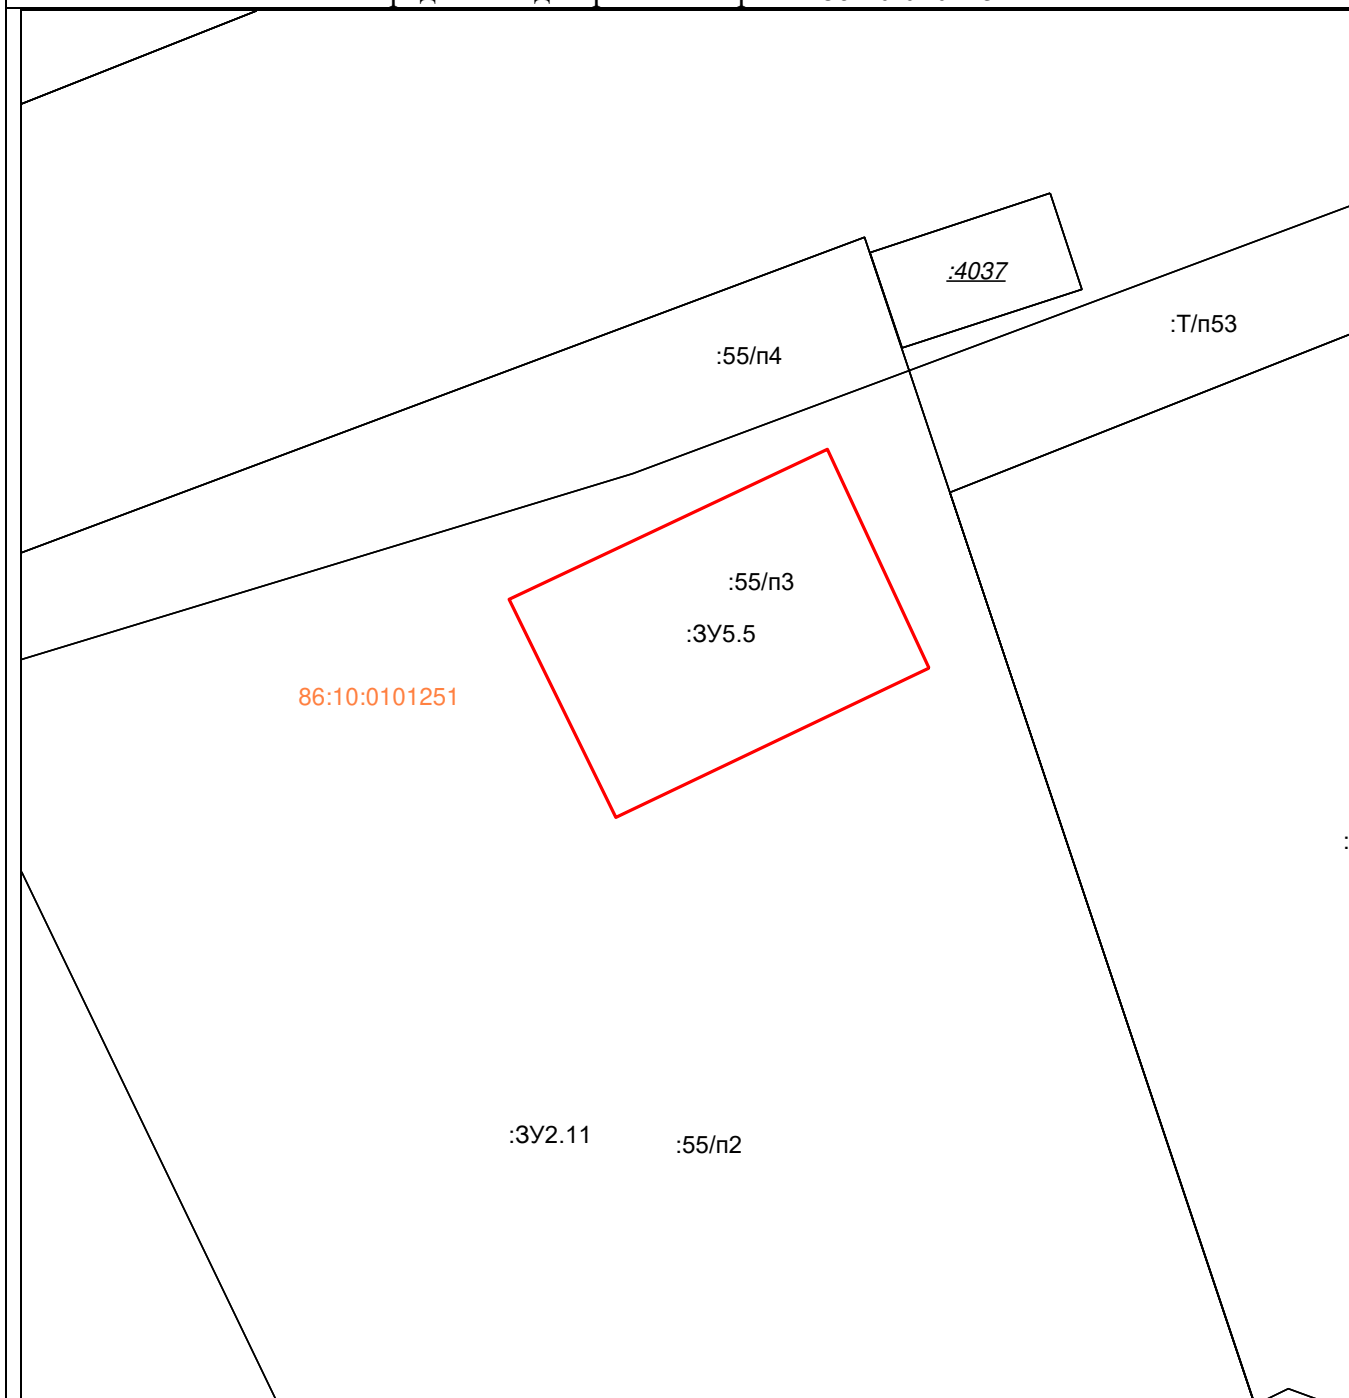

Масштаб 1:300

Условные обозначения:


| | |
|--|--|
| | – существующие границы земельных участков, имеющиеся в ЕГРН сведения о которых достаточны для определения их местоположения, |
| | – образованная граница земельного участка, сведения о которой достаточны для определения ее местоположения |

Площадь образуемого земельного участка: 133 кв.м.

:ЗУ5.5 = :55/п3

| | | | | | |
|--|-----------|---------------|---|-----------|------------|
| Условный номер образуемого земельного участка: | | :3У5.5 | Площадь образуемого земельного участка, м²: | | 133 |
| Точка, № | X | Y | Точка, № | X | Y |
| 1 | 983265,36 | 3574842,21 | 4 | 983256,67 | 3574846,24 |
| 2 | 983259,41 | 3574829,61 | 1 | 983265,36 | 3574842,21 |
| 3 | 983250,74 | 3574833,83 | | | |

Схема расположения образуемого земельного участка :ЗУ5.7 на кадастровом плане территории в пределах кадастрового квартала 86:10:0101251

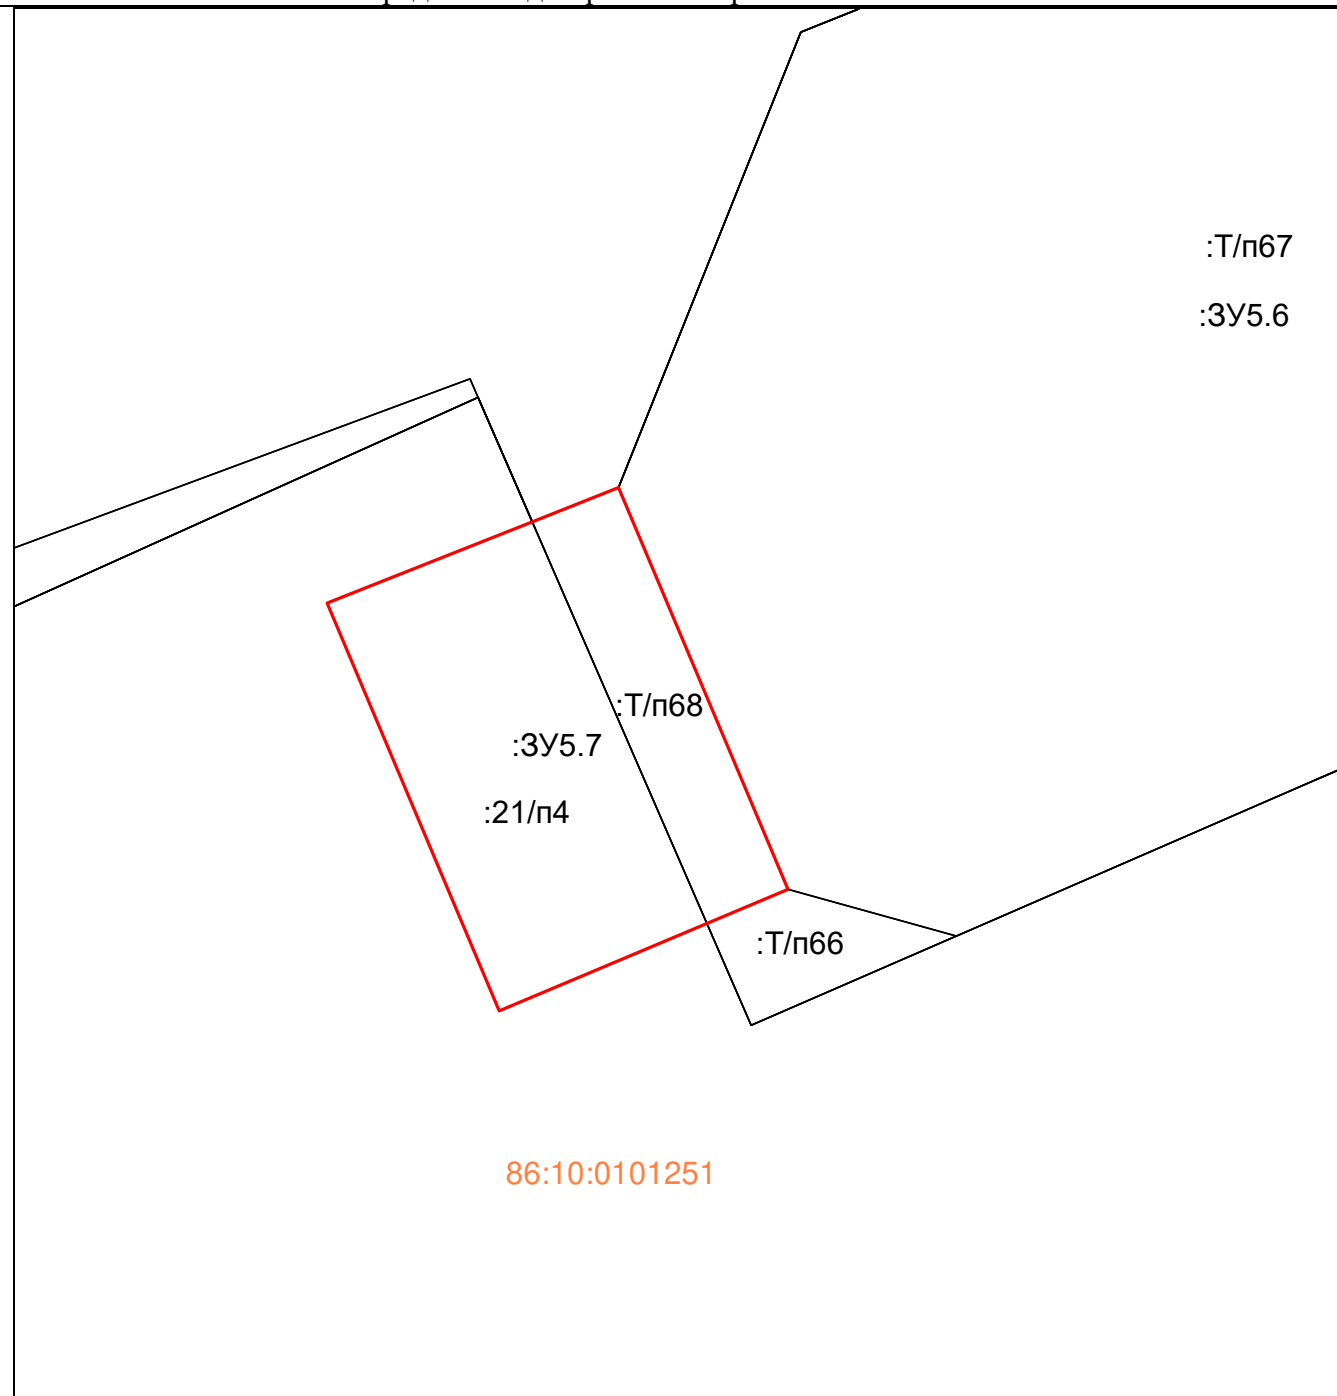

Масштаб 1:300

Условные обозначения:


| | |
|--|--|
| | – существующие границы земельных участков, имеющиеся в ЕГРН сведения о которых достаточны для определения их местоположения, |
| | – образованная граница земельного участка, сведения о которой достаточны для определения ее местоположения |

Площадь образуемого земельного участка: 217 м²

:ЗУ5.7 = :21/п4 + :Т/п68

| | | | | | |
|--|-----------|------------|---|-----------|------------|
| Условный номер образуемого земельного участка: | | :3У5.7 | Площадь образуемого земельного участка, м²: | | 217 |
| Точка, № | X | Y | Точка, № | X | Y |
| 1 | 983196,12 | 3574699,46 | 4 | 983210,71 | 3574689,33 |
| 2 | 983191,29 | 3574688,03 | 5 | 983212,07 | 3574692,75 |
| 3 | 983207,48 | 3574681,2 | 1 | 983196,12 | 3574699,46 |

Схема расположения образуемого земельного участка :ЗУ5.8 на кадастровом плане территории в пределах кадастрового квартала 86:10:0101251

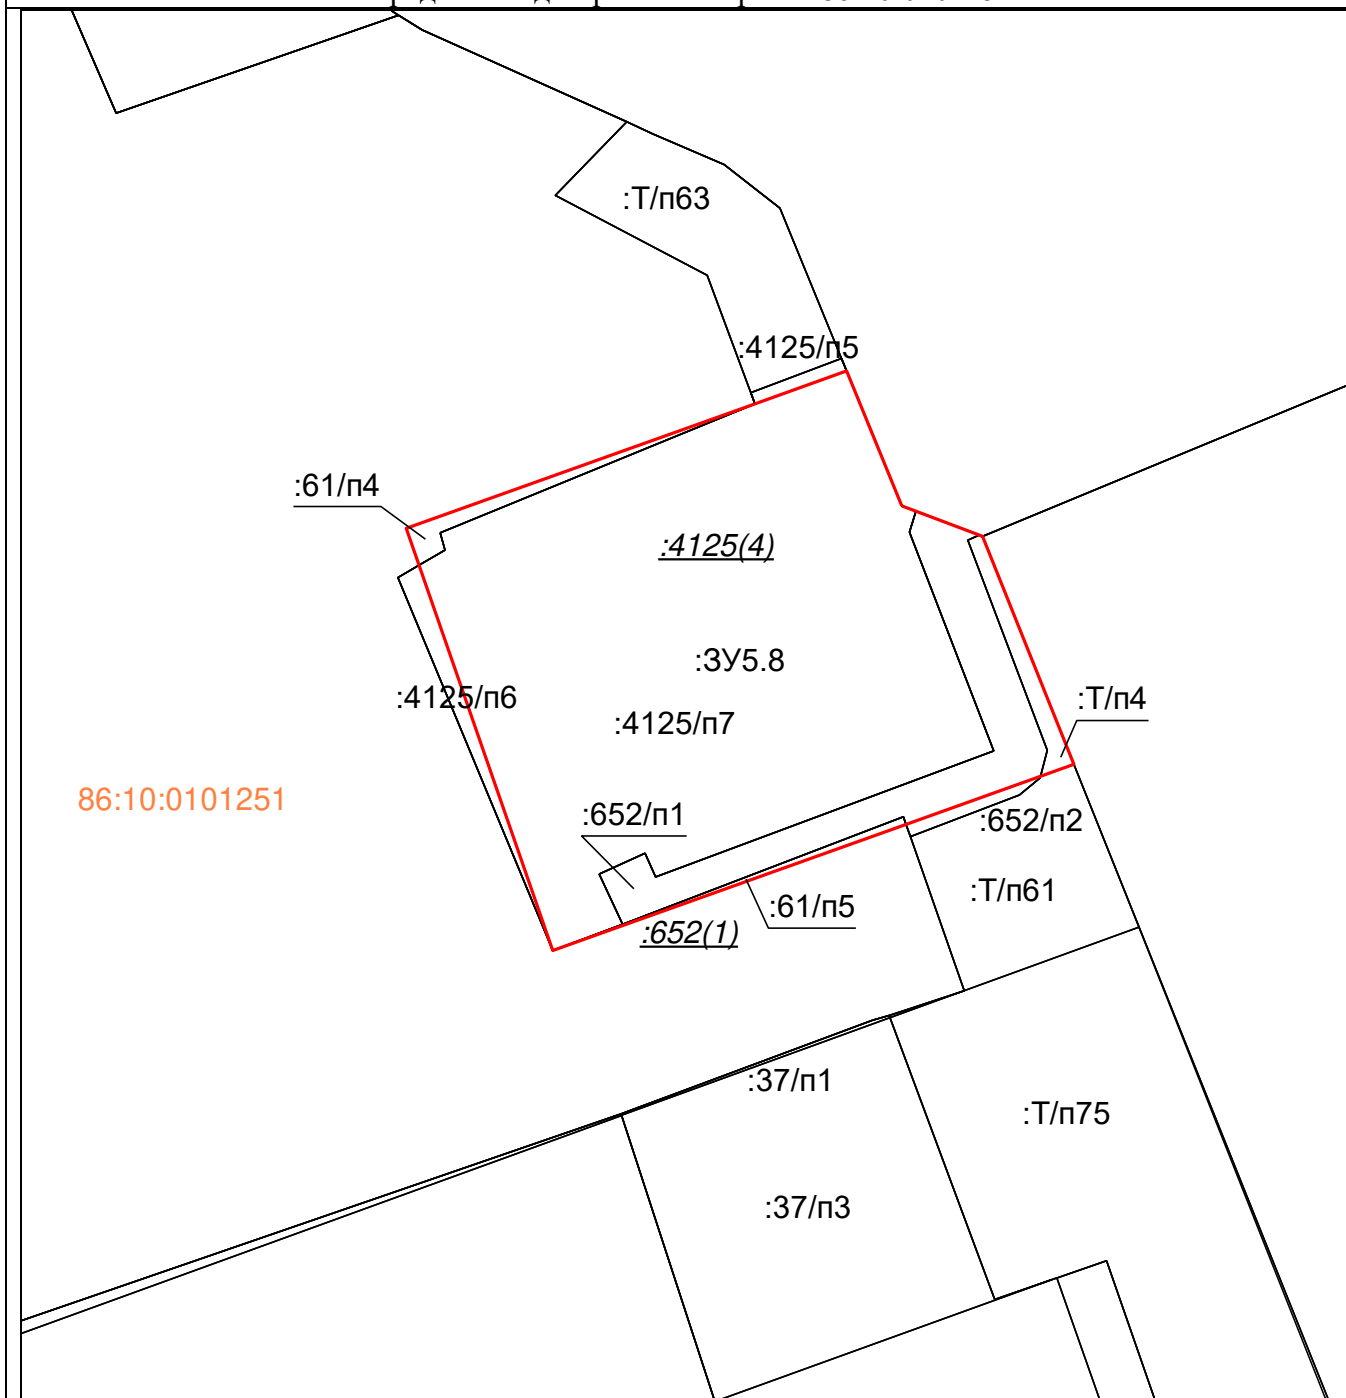

Масштаб 1:300

Условные обозначения:


| | |
|--|--|
| | – существующие границы земельных участков, имеющиеся в ЕГРН сведения о которых достаточны для определения их местоположения, |
| | – образованная граница земельного участка, сведения о которой достаточны для определения ее местоположения |

Площадь образуемого земельного участка: 364 м²

:ЗУ5.8 = :652/п1 + :61/п4 + :61/п5 + :4125/п7 + :Т/п4

| | | | | | |
|--|-----------|---------------|---|-----------|------------|
| Условный номер образуемого земельного участка: | | :3У5.8 | Площадь образуемого земельного участка, м²: | | 364 |
| Точка, № | X | Y | Точка, № | X | Y |
| 1 | 983592,25 | 3574610,92 | 6 | 983591,36 | 3574591,29 |
| 2 | 983591,04 | 3574614,12 | 7 | 983596,30 | 3574605,10 |
| 3 | 983581,98 | 3574617,74 | 8 | 983597,60 | 3574608,74 |
| 4 | 983579,60 | 3574611,09 | 1 | 983592,25 | 3574610,92 |
| 5 | 983574,59 | 3574597,09 | | | |

Схема расположения образуемого земельного участка :ЗУ5.9 на кадастровом плане территории в пределах кадастрового квартала 86:10:0101251

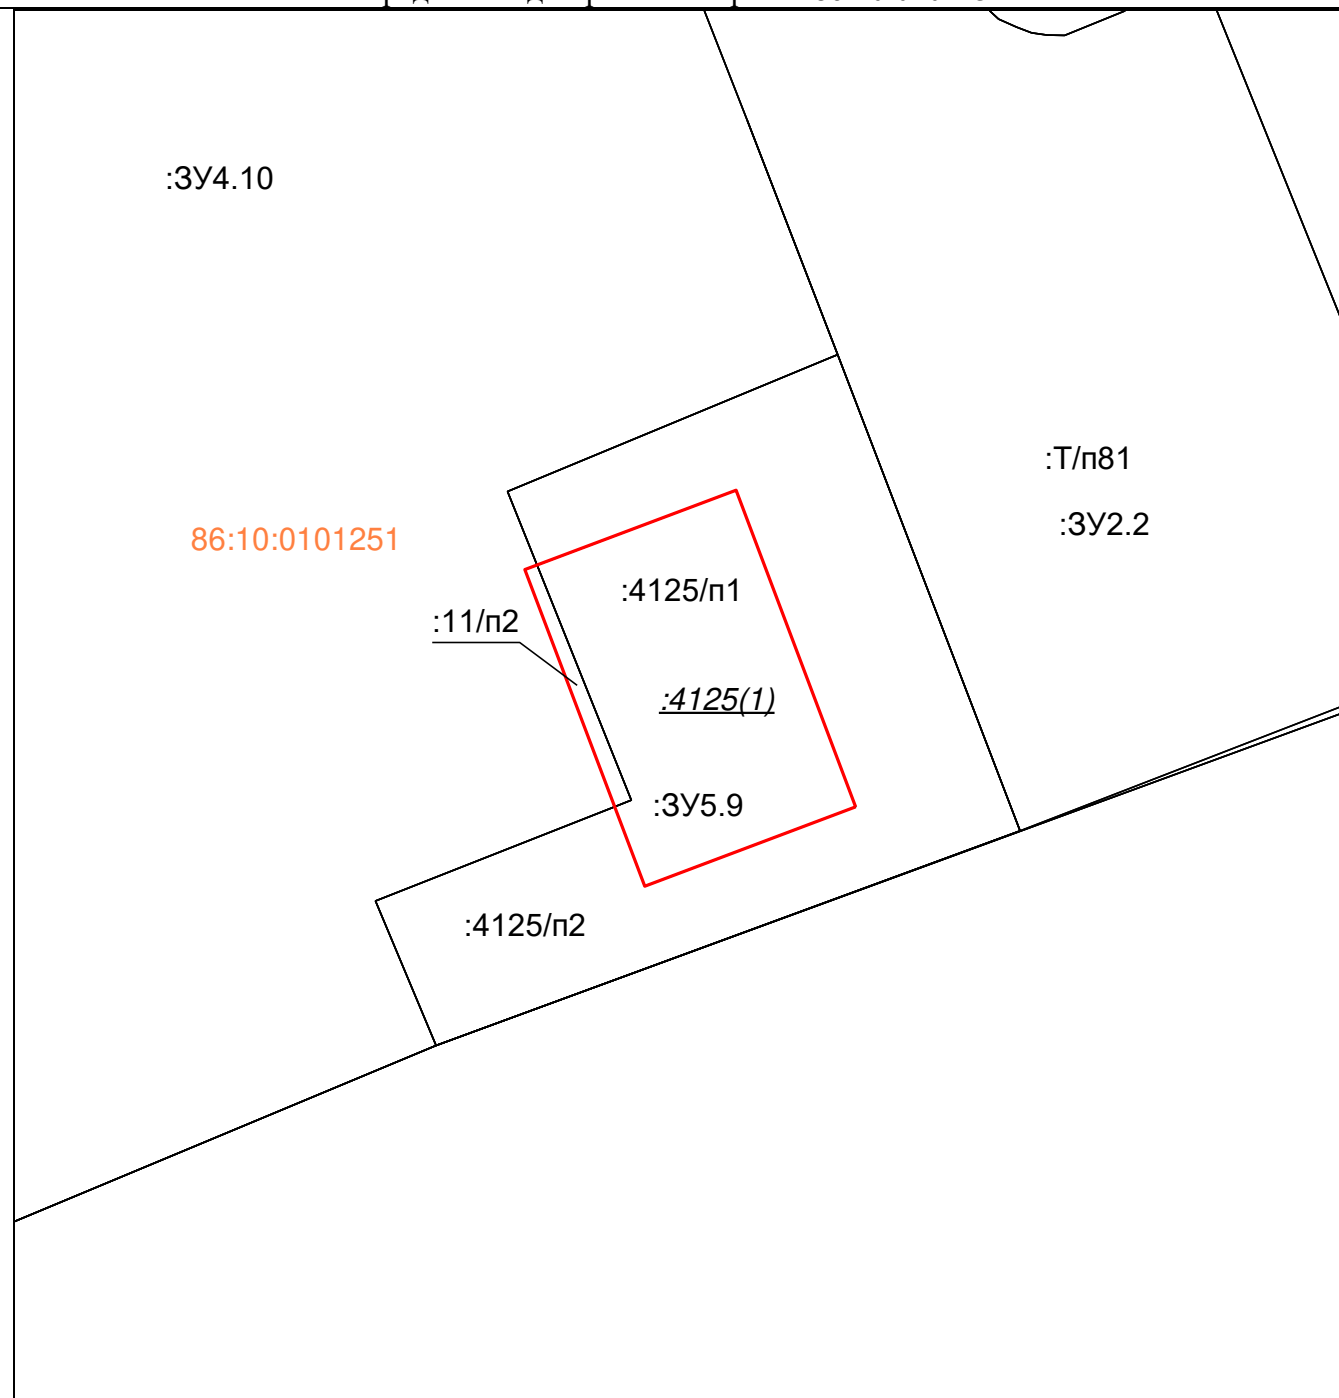

Масштаб 1:300

Условные обозначения:


| | |
|--|--|
| | – существующие границы земельных участков, имеющиеся в ЕГРН сведения о которых достаточны для определения их местоположения, |
| | – образованная граница земельного участка, сведения о которой достаточны для определения ее местоположения |

Площадь образуемого земельного участка: 120 м²

:ЗУ5.9 = :11/п2 + :4125/п1

| | | | | | |
|--|-----------|---------------|---|-----------|------------|
| Условный номер образуемого земельного участка: | | :3У5.9 | Площадь образуемого земельного участка, м²: | | 120 |
| Точка, № | X | Y | Точка, № | X | Y |
| 1 | 983734,00 | 3574763,55 | 4 | 983721,43 | 3574768,28 |
| 2 | 983730,85 | 3574755,18 | 1 | 983734,00 | 3574763,55 |
| 3 | 983718,28 | 3574759,92 | | | |

Схема расположения образуемого земельного участка :ЗУ5.10 на кадастровом плане территории в пределах кадастрового квартала 86:10:0101251

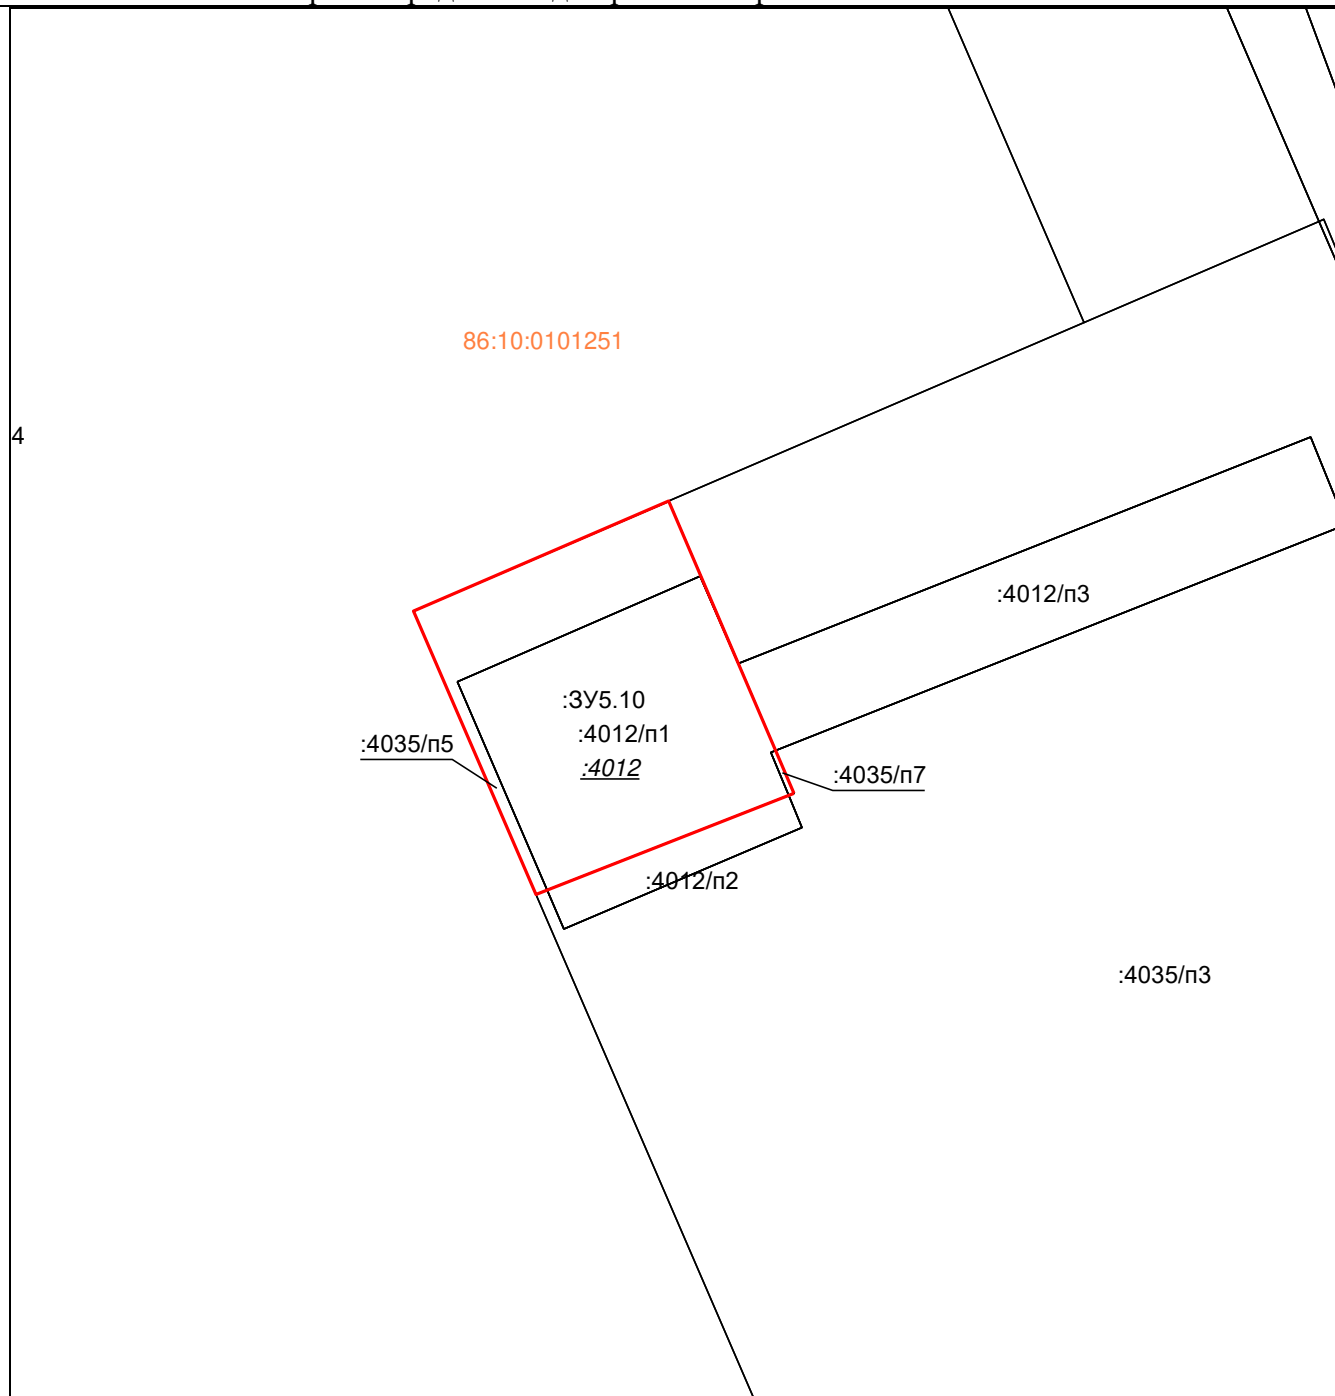

Масштаб 1:200

Условные обозначения:

| | |
|--|--|
| | – существующие границы земельных участков, имеющиеся в ЕГРН сведения о которых достаточны для определения их местоположения, |
| | – образованная граница земельного участка, сведения о которой достаточны для определения ее местоположения |

Площадь образуемого земельного участка: 61 м²

:ЗУ5.10 = :4012/п1 + :4035/п5 + :4035/п7

| | | | | | |
|--|-----------|----------------|---|-----------|------------|
| Условный номер образуемого земельного участка: | | :3У5.10 | Площадь образуемого земельного участка, м²: | | 61 |
| Точка, № | X | Y | Точка, № | X | Y |
| 1 | 983519,87 | 3575017,21 | 4 | 983527,60 | 3575013,90 |
| 2 | 983517,19 | 3575010,39 | 1 | 983519,87 | 3575017,21 |
| 3 | 983524,69 | 3575007,16 | | | |

2. Перечень координат характерных точек устанавливаемых красных линий:

| Красная линия | | КЛ-1 | Протяженность, м.п.: | | 75 |
|---------------|-----------|------------|----------------------|-----------|------------|
| Точка, № | X | Y | Точка, № | X | Y |
| 1 | 983215.24 | 3574904.17 | 3 | 983279.26 | 3574887.15 |
| 2 | 983227.31 | 3574907.98 | 4 | 983281.49 | 3574892.96 |