

План благоустройства дворовой территории жилых домов, находящихся по адресу: ул. Мира 7/1, ул. Мира 5/1

Экспликация зданий и сооружений:


№ на плане	Наименование	Примечание
1	Многоквартирный жилой дом №5/1 по ул. Мира	существующ.
2	Многоквартирный жилой дом №7/1 по ул. Мира	существующ.
3	Парковка на 22 м/мест, из них 2 для МГН	проектир.
4	Парковка на 21 м/мест, из них 3 для МГН	проектир.
5	Парковка на 17 м/мест, из них 2 для МГН	проектир.
6	Детская площадка	существующ.

Спецификация оборудования для благоустройства:

№	Обозначение	Наименование	Кол-во	Примечание
		Скамья (шт.)	12	проектир.
		Урна (шт.)	12	проектир.

Условные обозначения:

- проектируемое асфальтобетонное покрытие проездов и парковок
- проектируемое асфальтобетонное покрытие тротуаров
- восстанавливаемое газонное покрытие (подсев трав)
- установка скамеек, урн
- лежачий полицейский
- безбарьерный переход/проезд для МГН
- газонное ограждение
- граница земельного участка

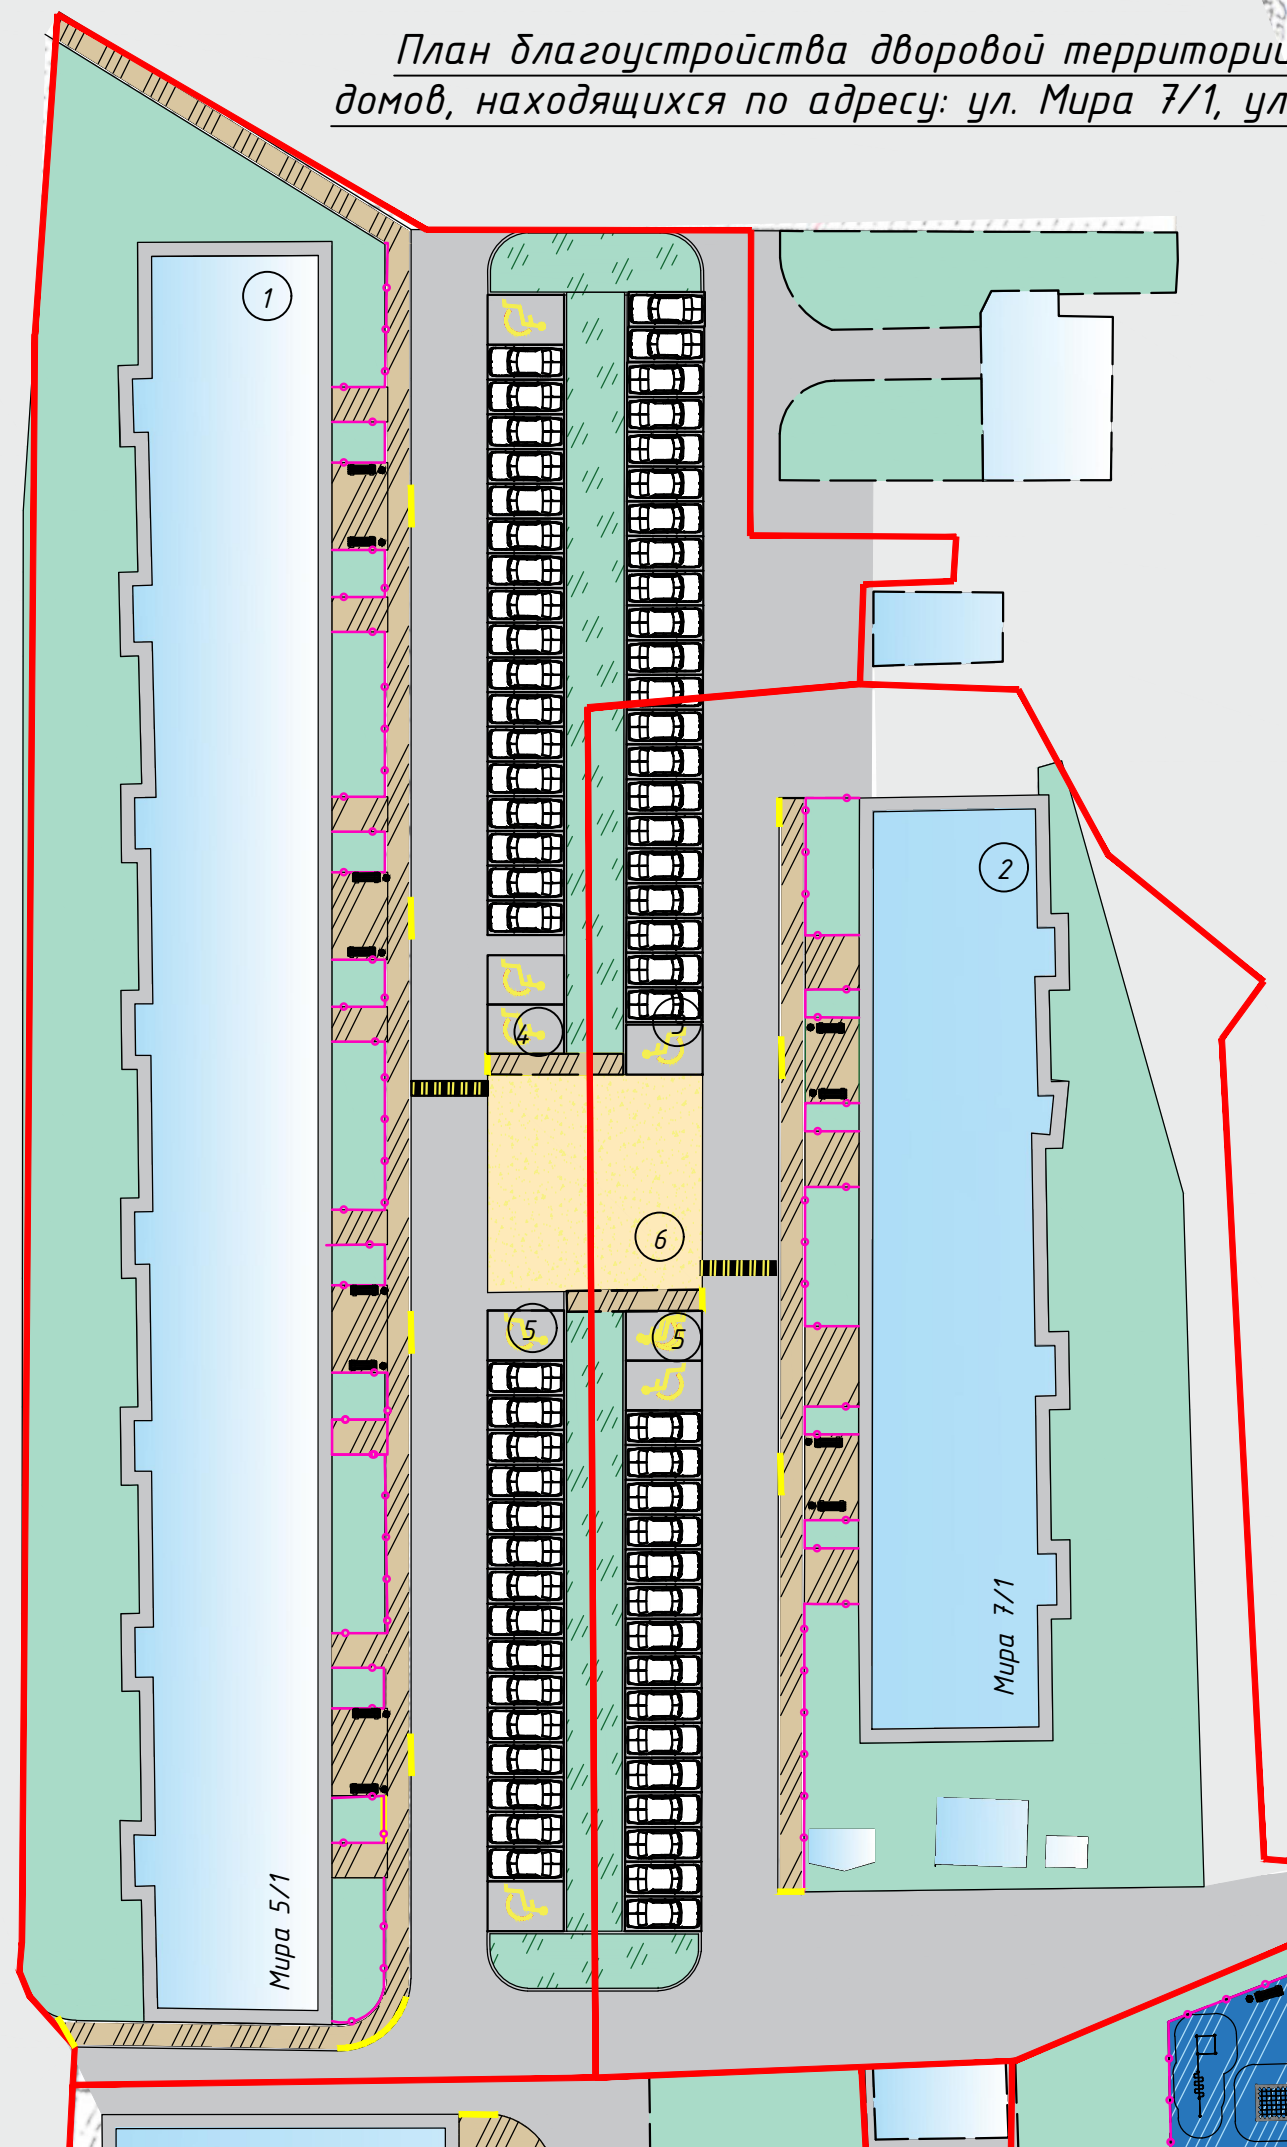

Согласовано

Инв. № подл.	Инв. №
Подр. и разраб. инв. №	Инв. №

					35.2017.ПИР- ДП			
					Дизайн-проект объекта: "Благоустройство дворовой" территории многоквартирных жилых домов, находящихся по адресу: г. Сургут, ул. Мира 5/1, ул. Мира 7/1, ул. Мира 7, ул. Мира 5			
Изм.	Кол. лист	№ док.	Подп.	Дата	Дизайн-проект		Стадия	Лист
Разраб	Солодовник		01.18	П			-	
ГИП	Солодовник		01.18					
					План благоустройства дворовой территории жилых домов, находящихся по адресу: ул. Мира 7/1, ул. Мира 5/1		ИП Волосников В.П.	