










**ОРИЕНТИРОВОЧНАЯ СХЕМА
БЛАГОУСТРОЙСТВА ДВОРОВОЙ ТЕРРИТОРИИ
МНОГОКВАРТИРНОГО ДОМА
ПО ПРОЕЗДУ ДРУЖБЫ, 5**

Ориентировочная площадь ремонта
дворовой территории - 2178,0 м²

-  Площадь ремонта проездов - 1244,0м²
-  Устройство площадок парковочных - 742,0м²
-  Устройство тротуара - 63,0м²
-  Устройство дорожек на детской площадке - 55,0м²
-  Установка ограждения детской площадки - 205,0 м.п.
-  Установка скамеек и урн возле входа в подъезд - 8+8 шт
-  Установка турникового комплекса:
- спортивный комплекс - 2шт.
- брусья двойные - 1шт.
- упор д/отжимания - 1шт.
- противоударное покрытие - 60м²
-  Установка детского игрового оборудования:
- игровой комплекс "Сказка" - 1шт.
- песочный дворик - 1шт.
- игровой модуль "Паровозик" - 1шт.
- балансир - 2шт.
- качели 2-х местные - 1шт.
- скамейки - 5шт.
- урны - 5шт

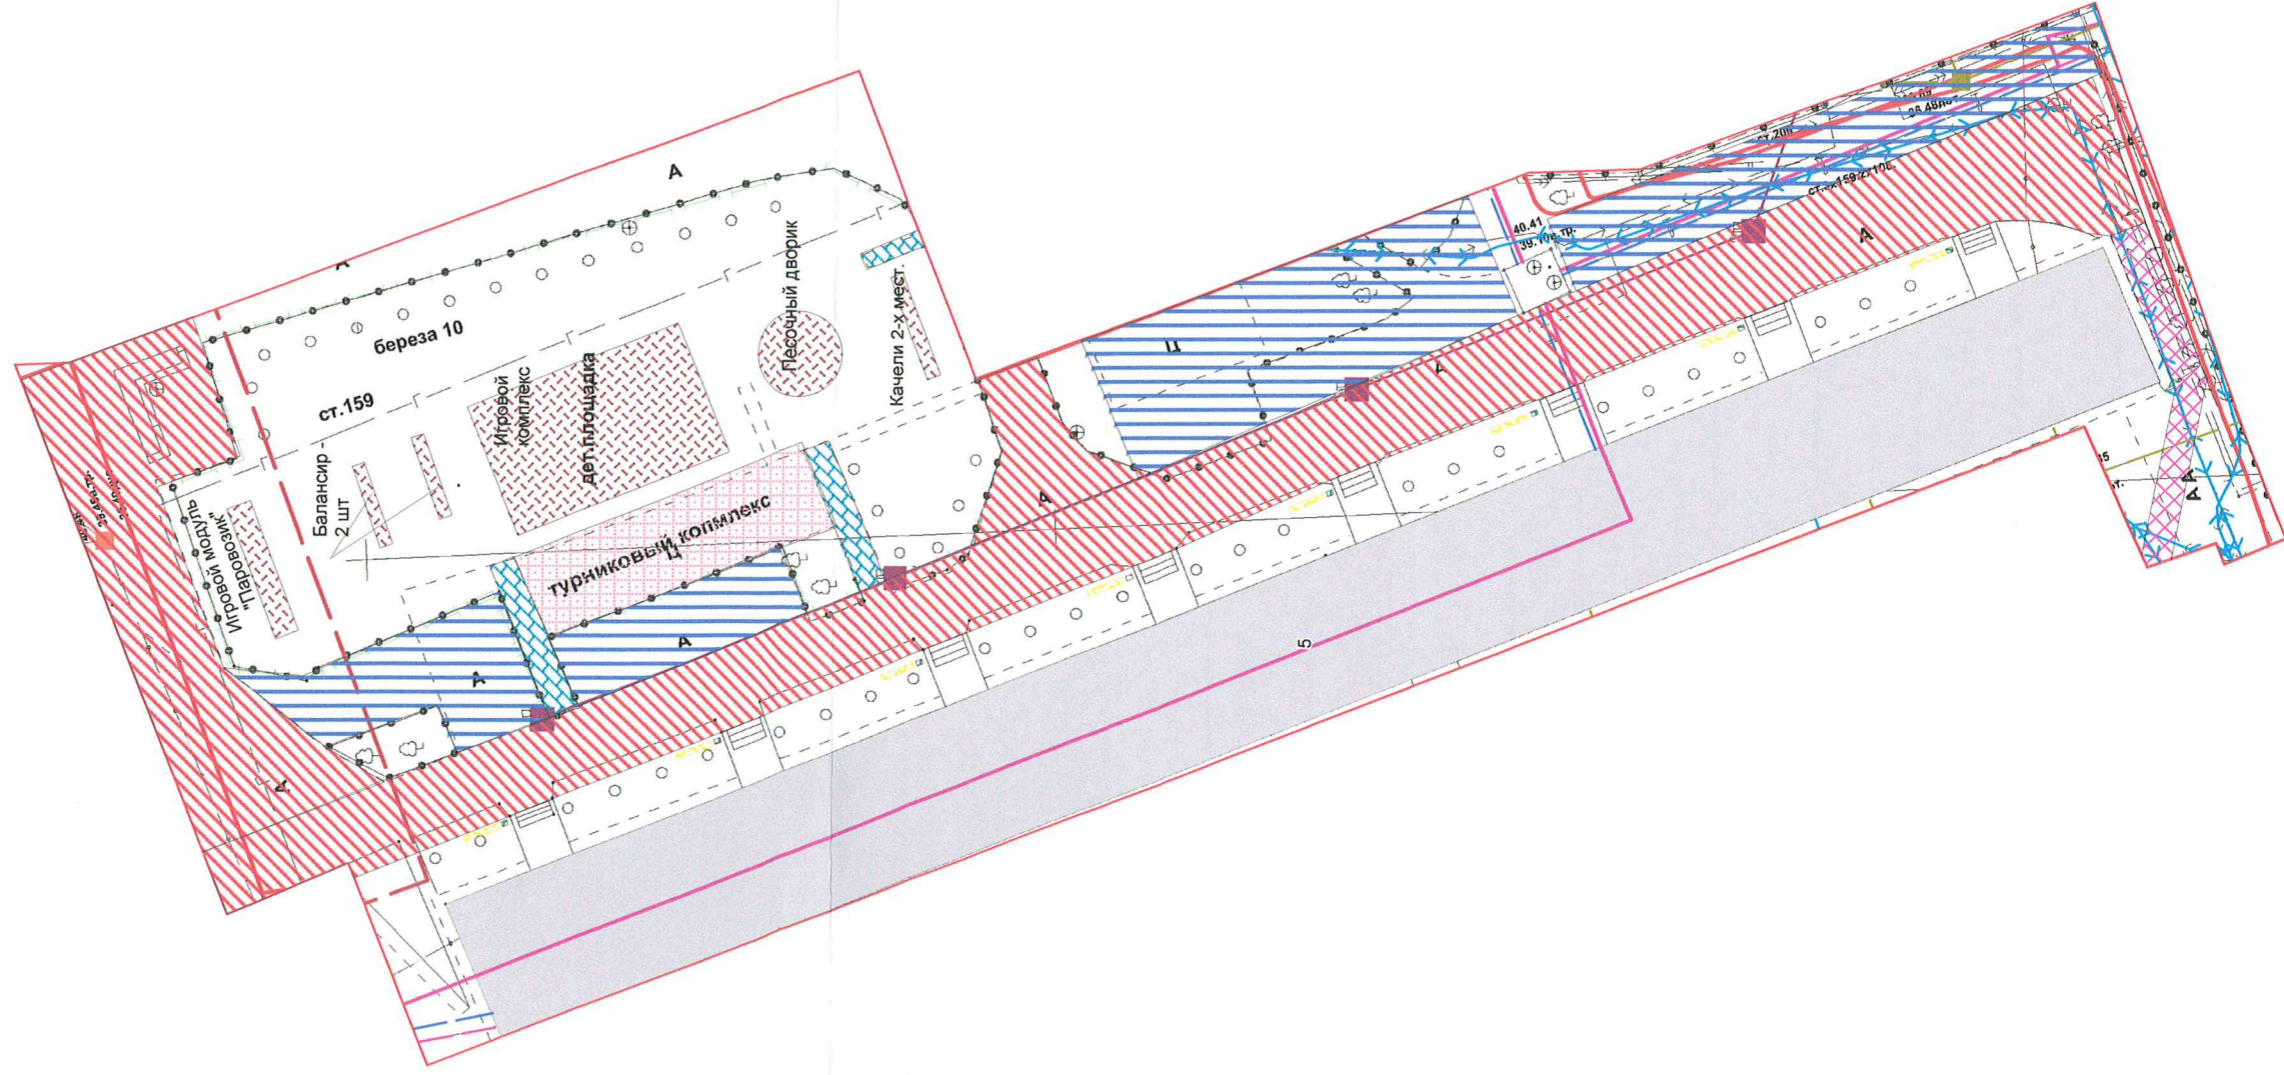

Согласовано от имени собственников: *К.В.В. Шалабаха М.В.*
Мор