



Подготовка изменений в проект
межевания и проект планировки территории
улично-дорожной сети города Сургута в части «красных» линий улиц
п. Луный

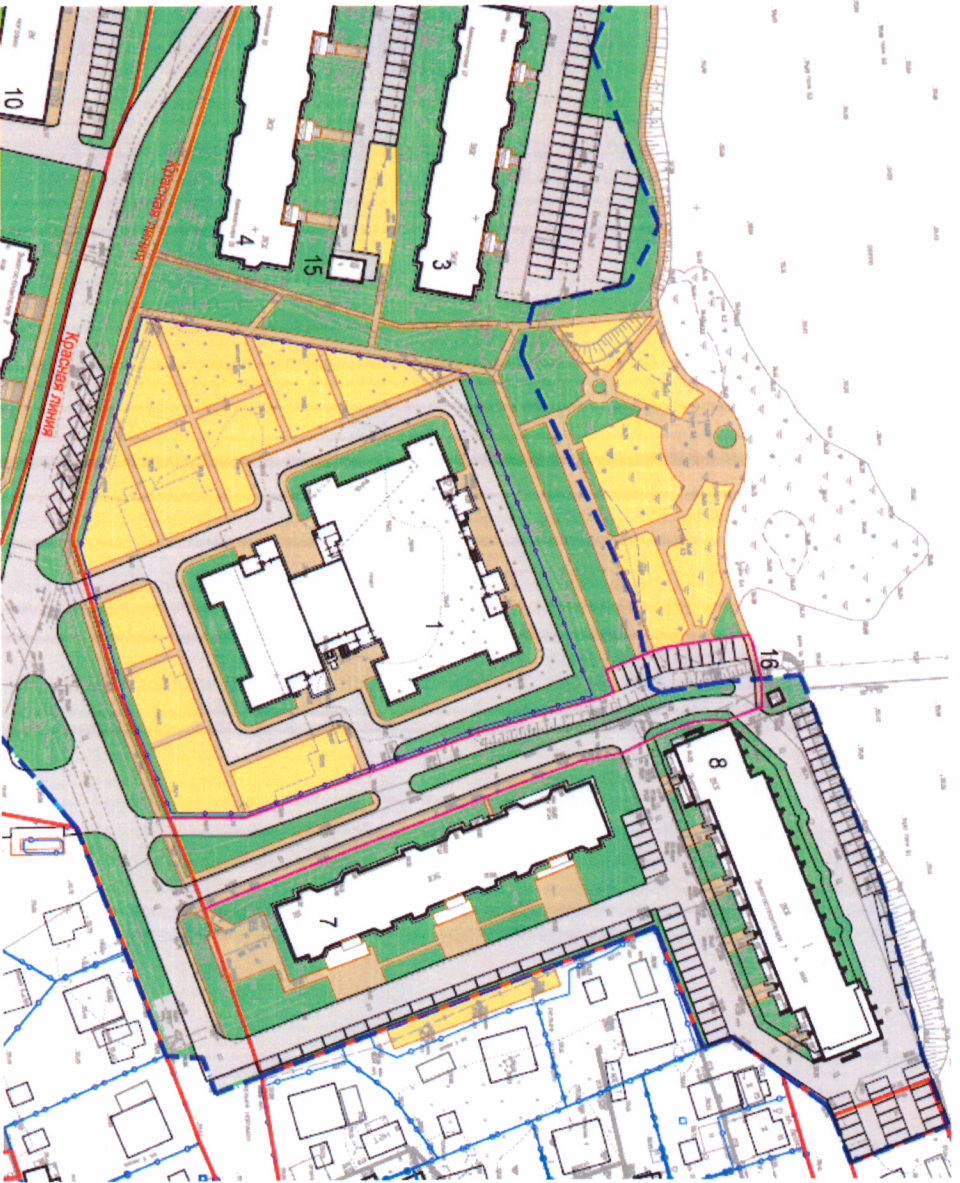


— проектируемые красные
линии

— существующие
красные линии

Подготовка изменений в проект
межевания и проект планировки территории
Улично-дорожной сети города Сургута в части «Красных» линий улиц»

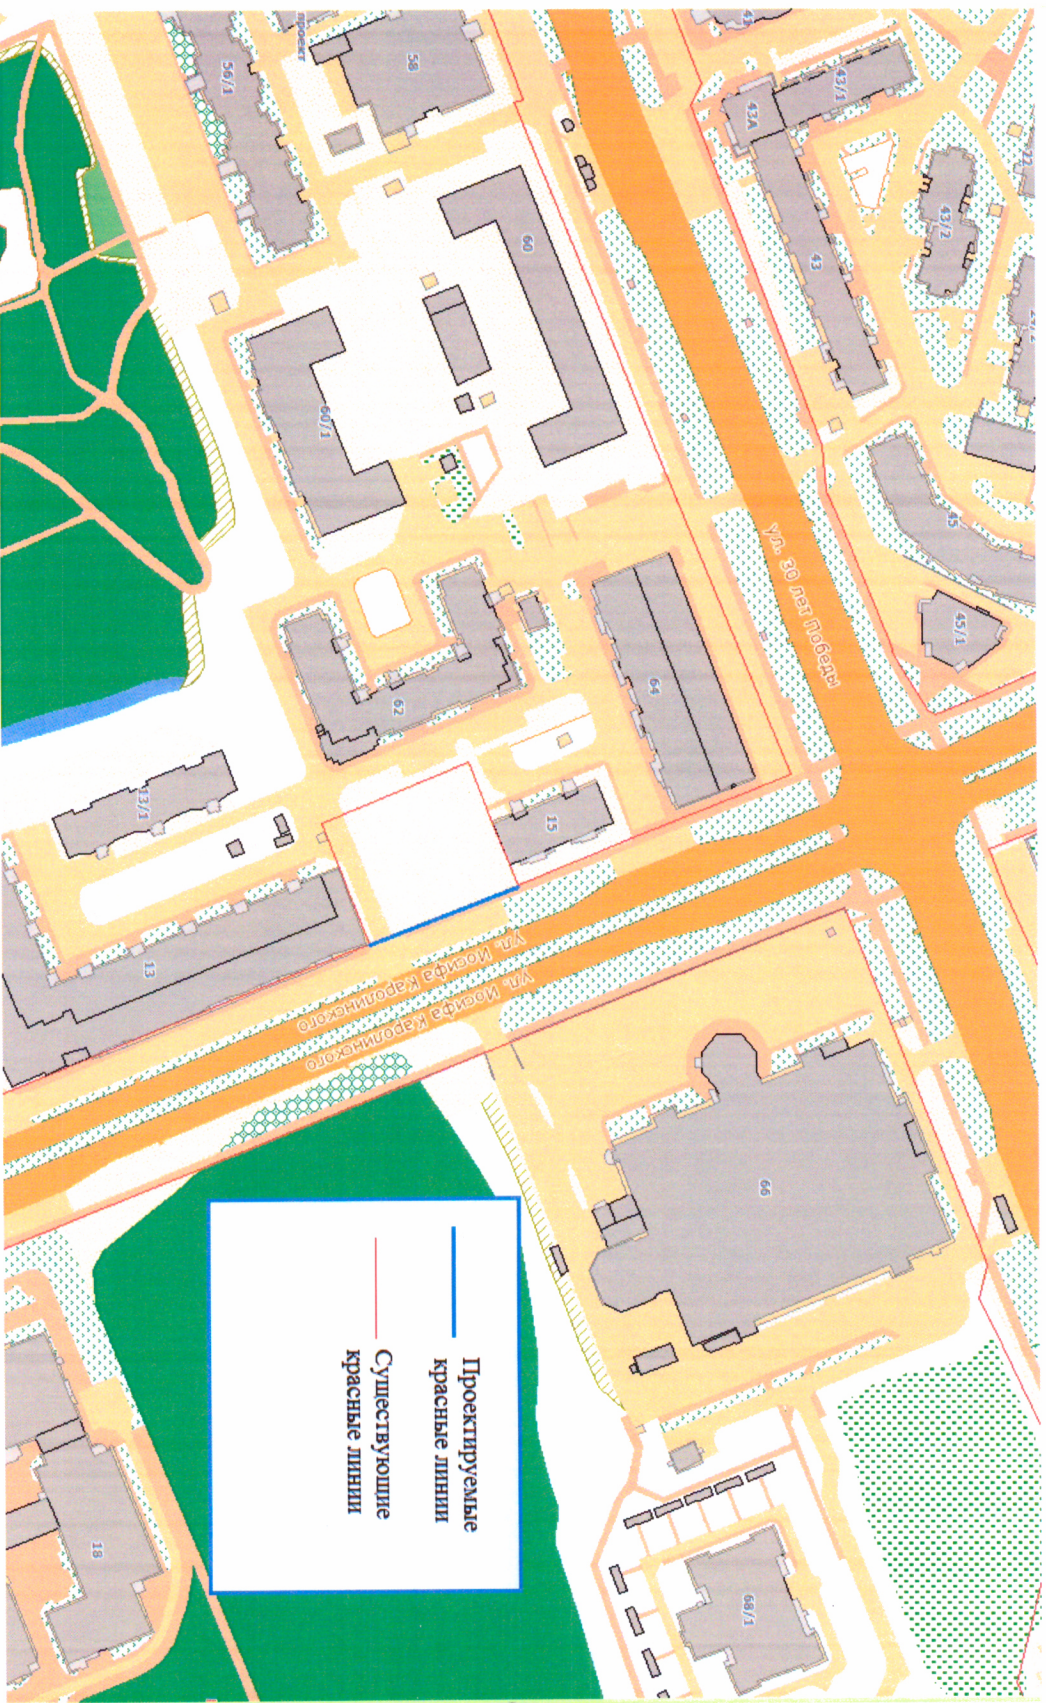

Подготовка изменений в проект
межевания и проект планировки территории Улично-дорожной
сети города Сургута в части «красных» линий улиц»

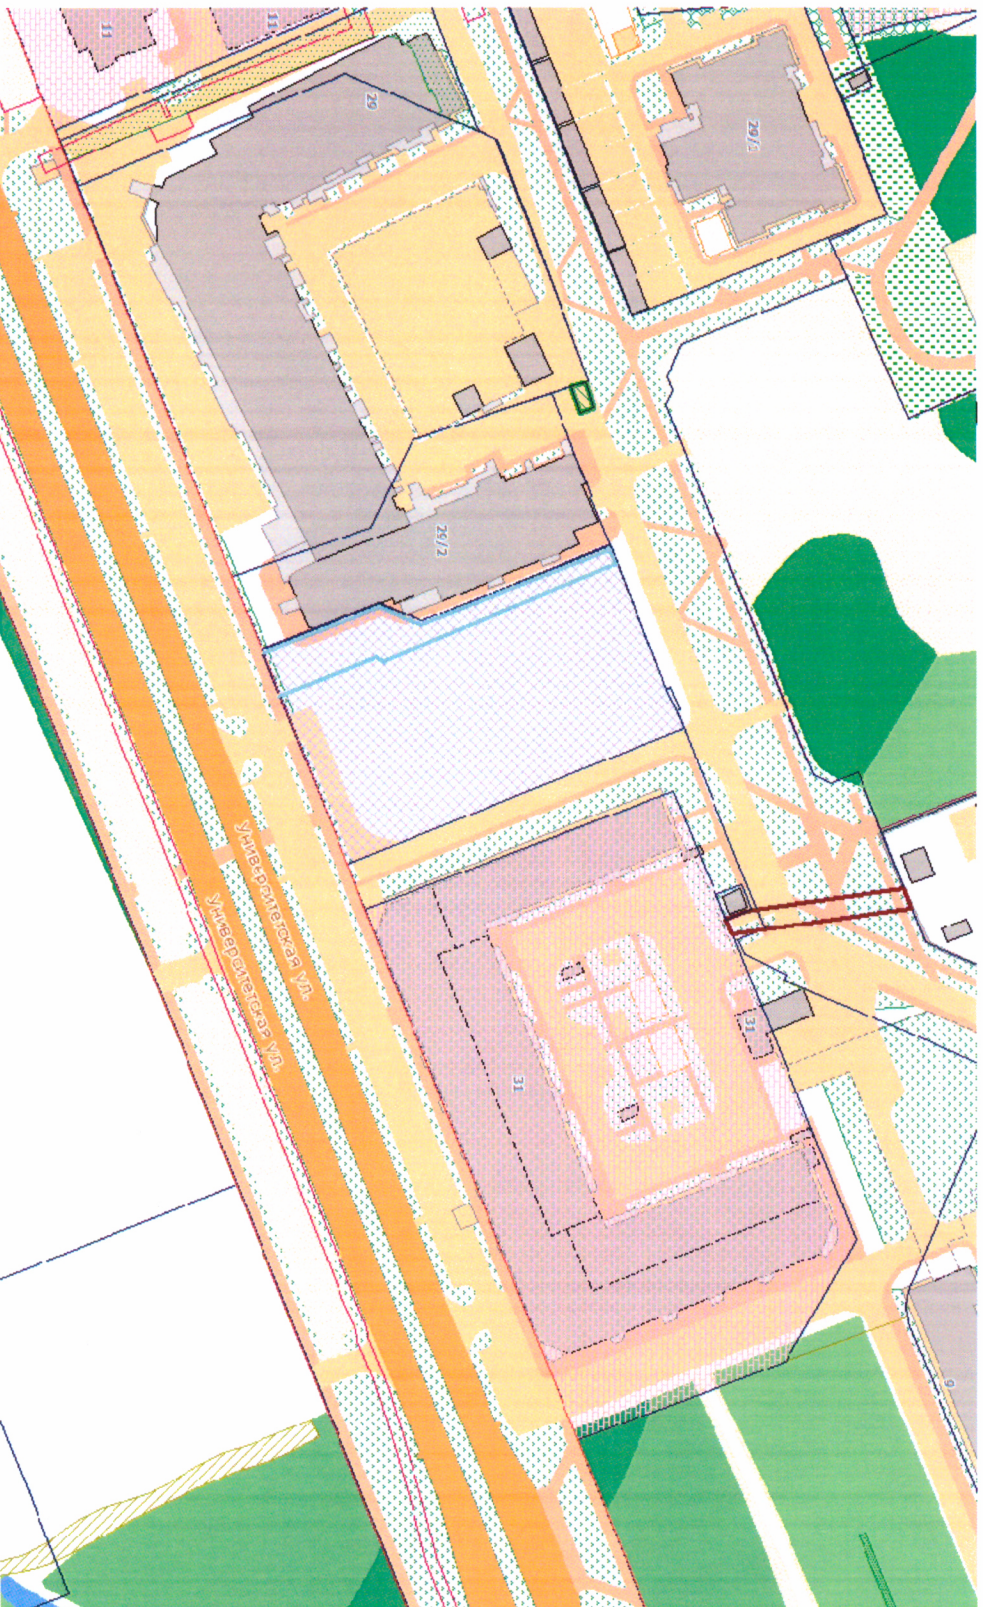

— Существующие
красные линии

— Проектируемые
красные линии