

ОРИЕНТИРОВОЧНАЯ СХЕМА БЛАГОУСТРОЙСТВА
ПРИДОМОВОЙ ТЕРРИТОРИИ МНОГОКВАРТИРНОГО ДОМА
ПО УЛ. 50 ЛЕТ ВЛКСМ 13



Устройство парковок - 605,0м²




Устройство проездов и площадок - 2627,0 м²



Устройство пешеходных дорожек- 295,0м²

Ориентировочная площадь работ - 3527,0 м²

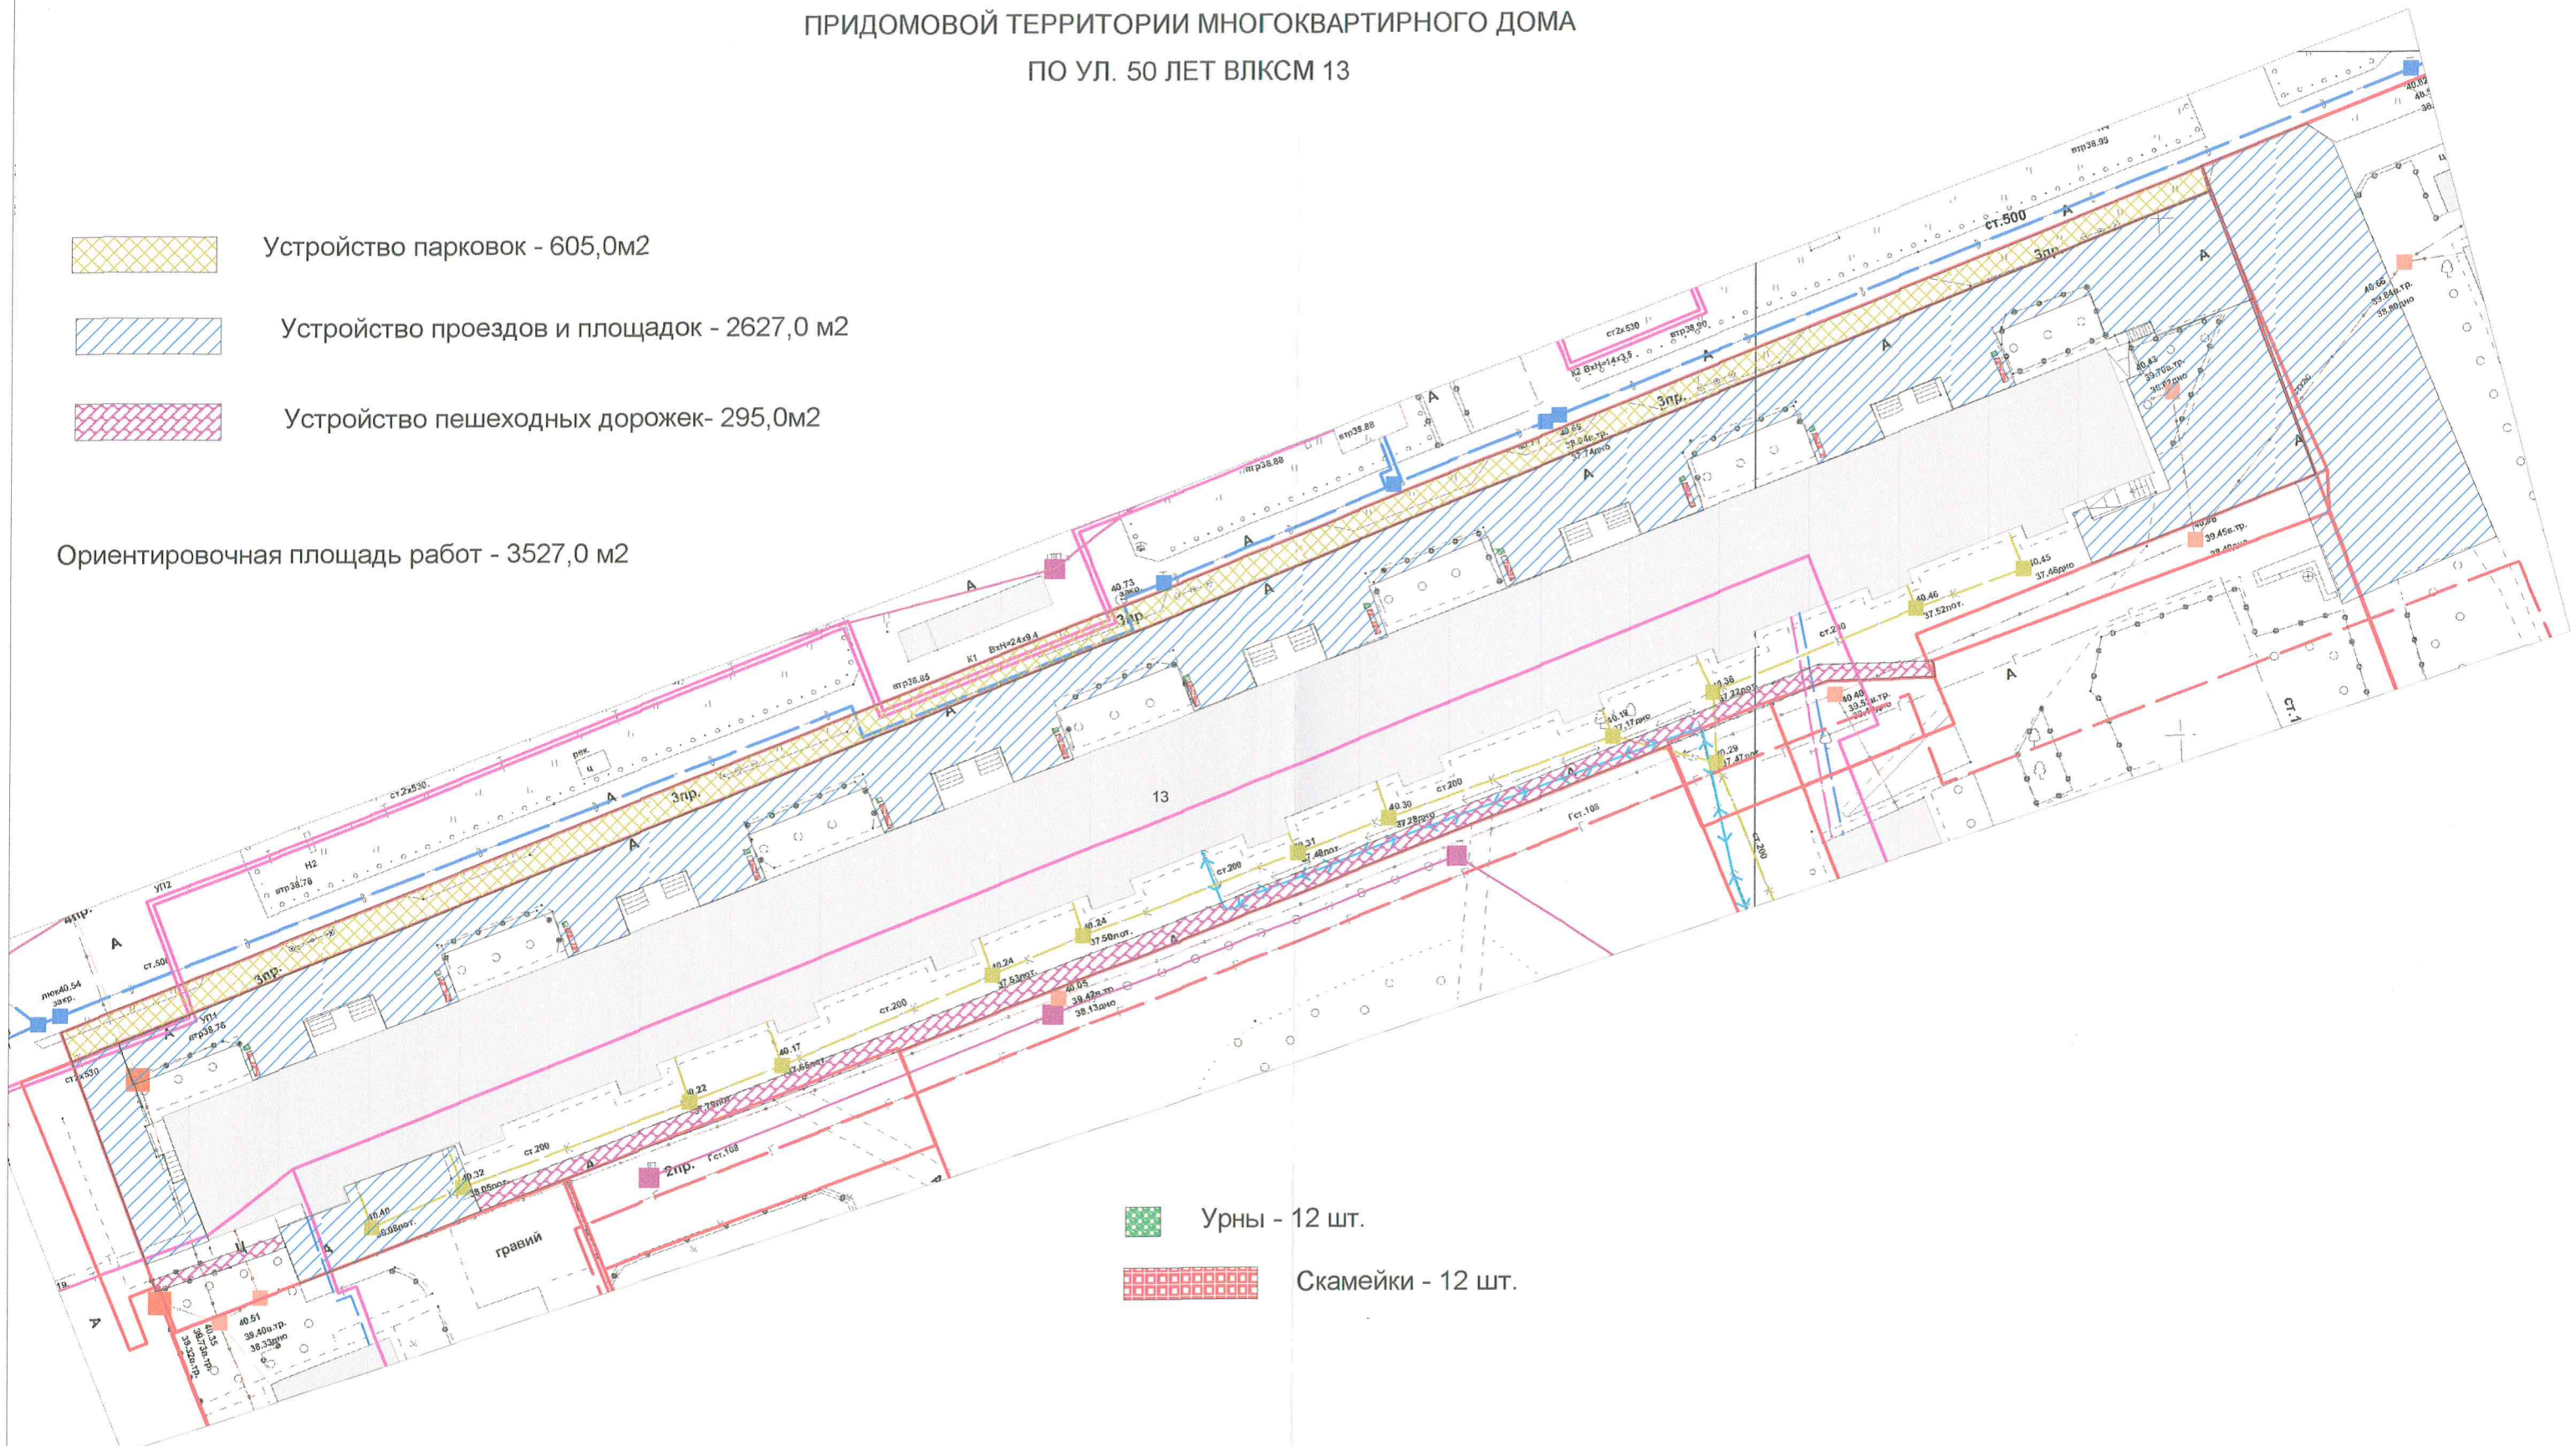


Урны - 12 шт.



Скамейки - 12 шт.

Согласовано от имени собственников:

 № 44
Иванюшина С.А.