


ОРИЕНТИРОВОЧНАЯ СХЕМА РЕМОНТА
ПРИДОМОВОЙ ТЕРРИТОРИИ
МНОГОКВАРТИРНОГО ДОМА ПО УЛ. 50 ЛЕТ ВЛКСМ, 7



Ориентировочная площадь ремонта- 1468 м2

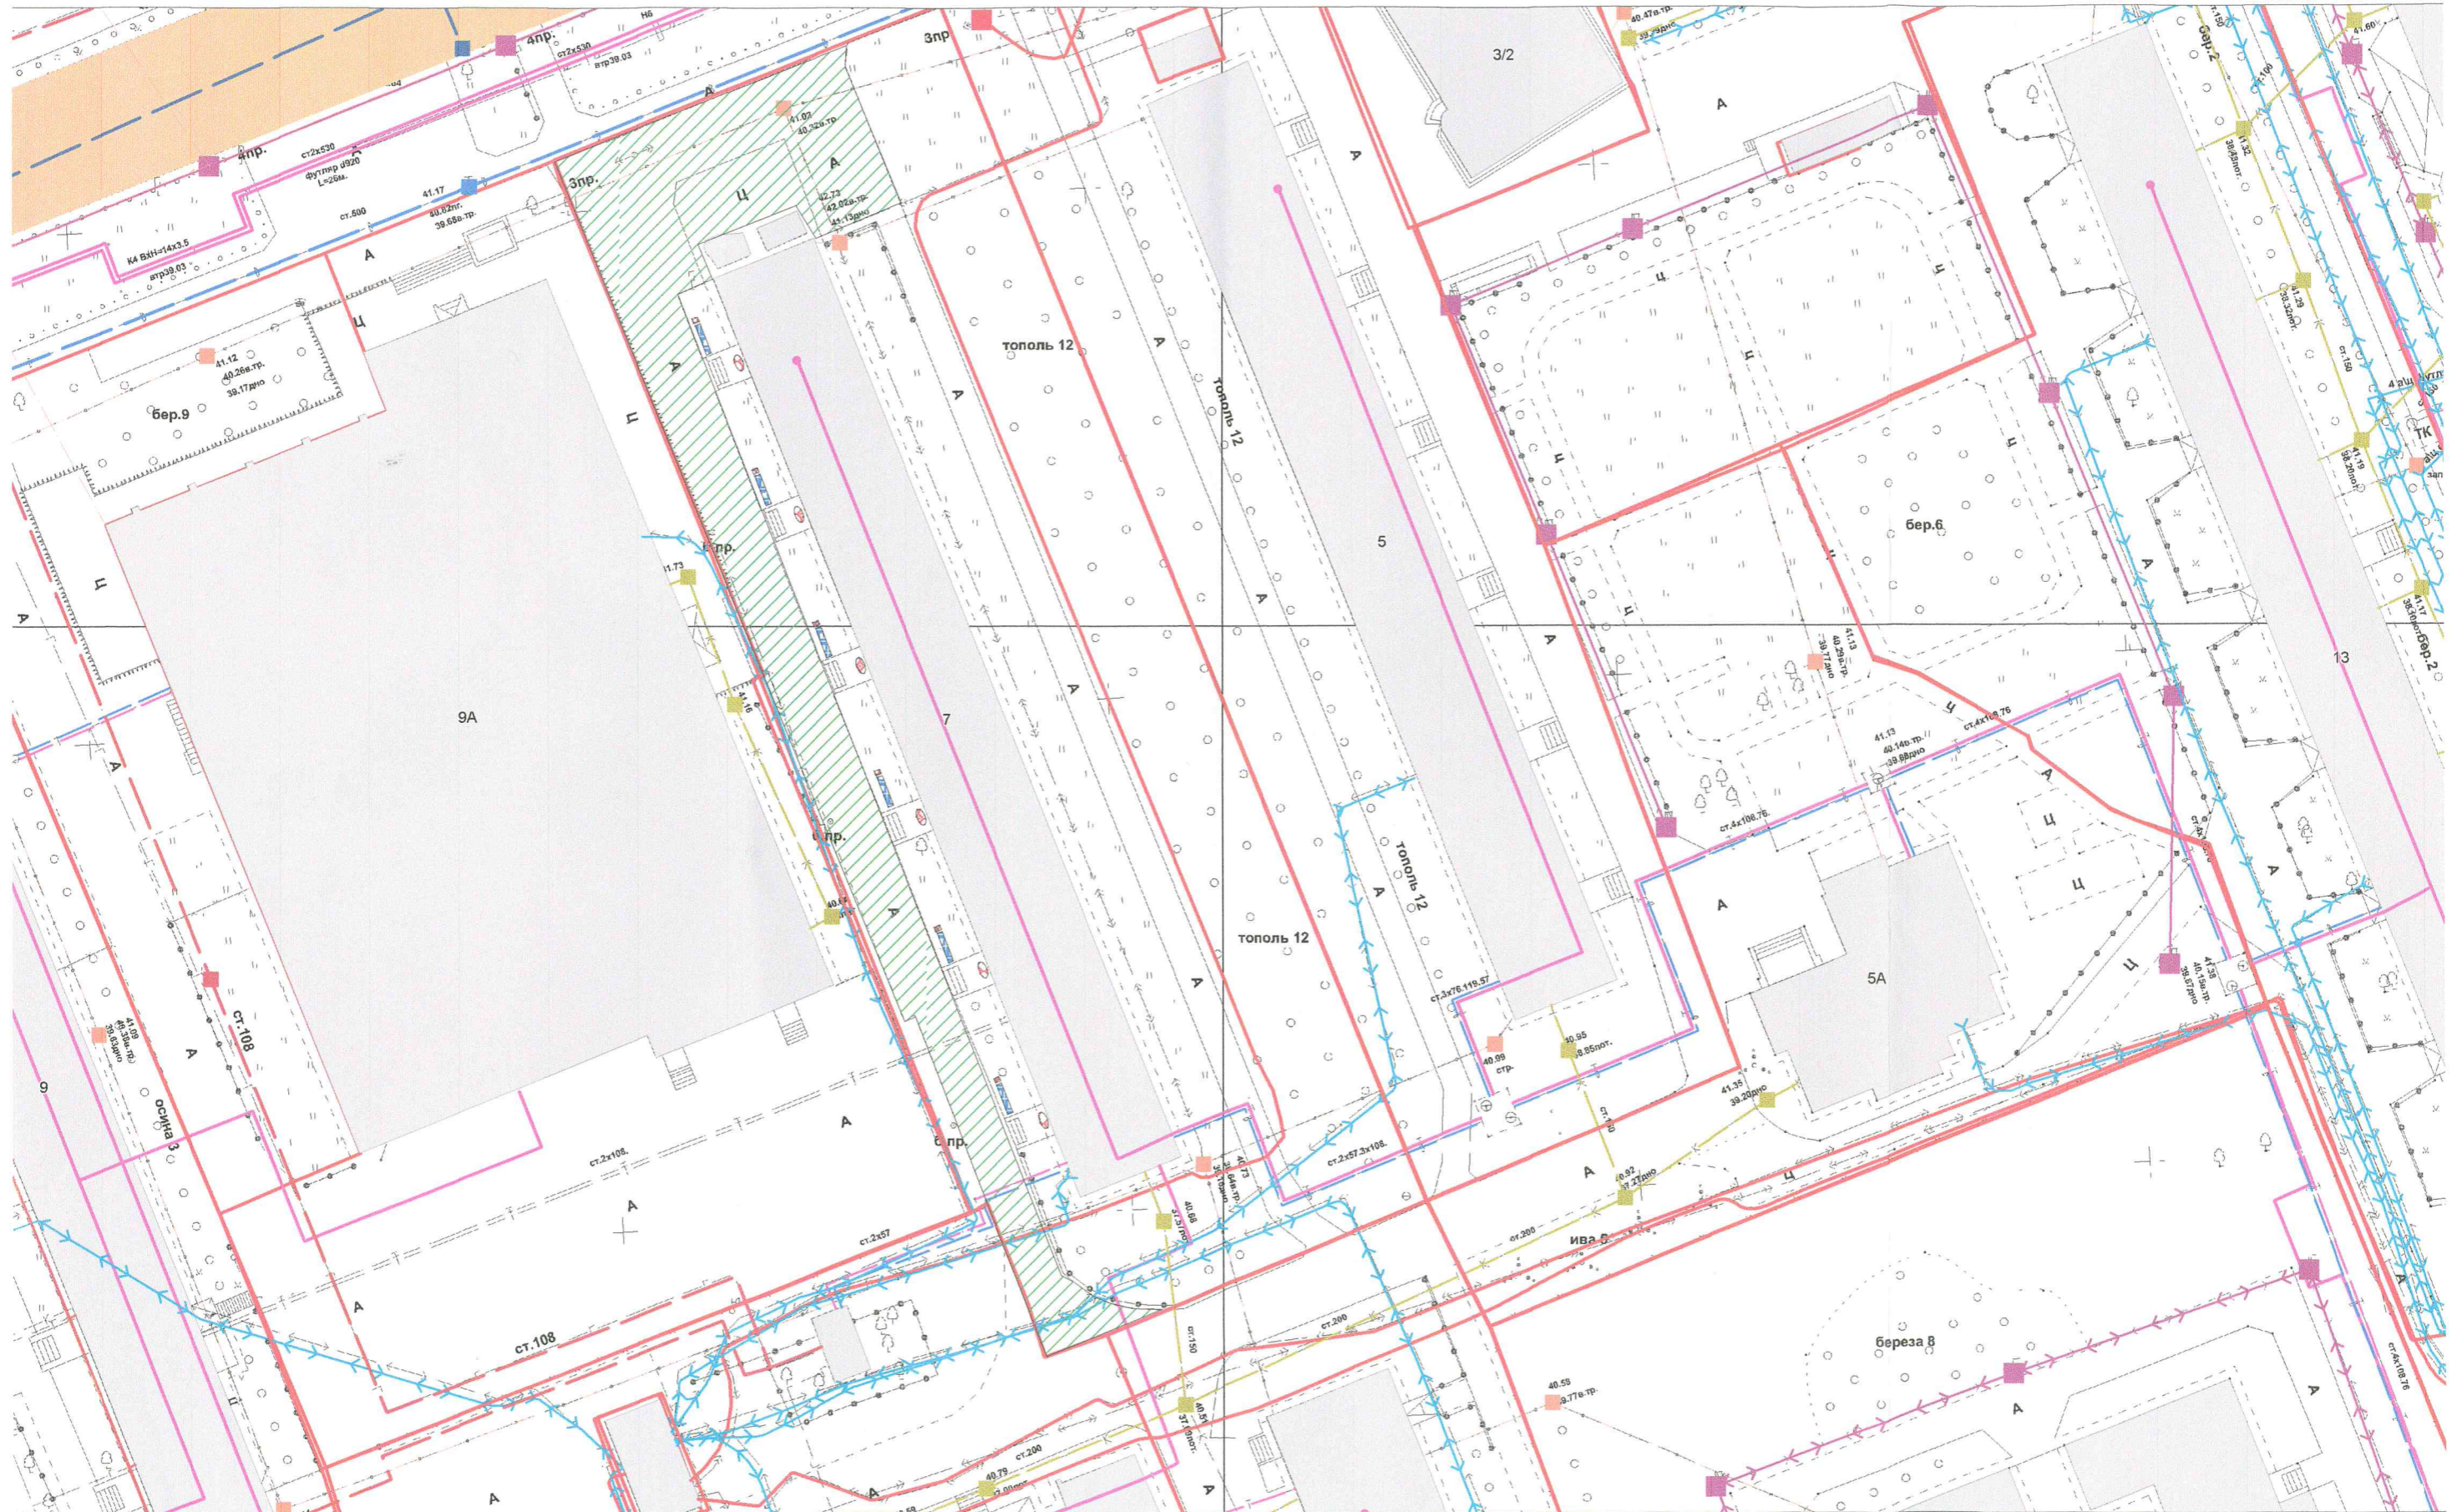

Установка урн - бшт.



Установка скамеек - бшт.

Согласовано от имени собственников:

Супер
Кушманов Р. А. № 100