


**План благоустройства придомовой территории
жилых домов №23/4, №23/5, №25/1, №25/2 по ул. Университетской**

М 1:1000

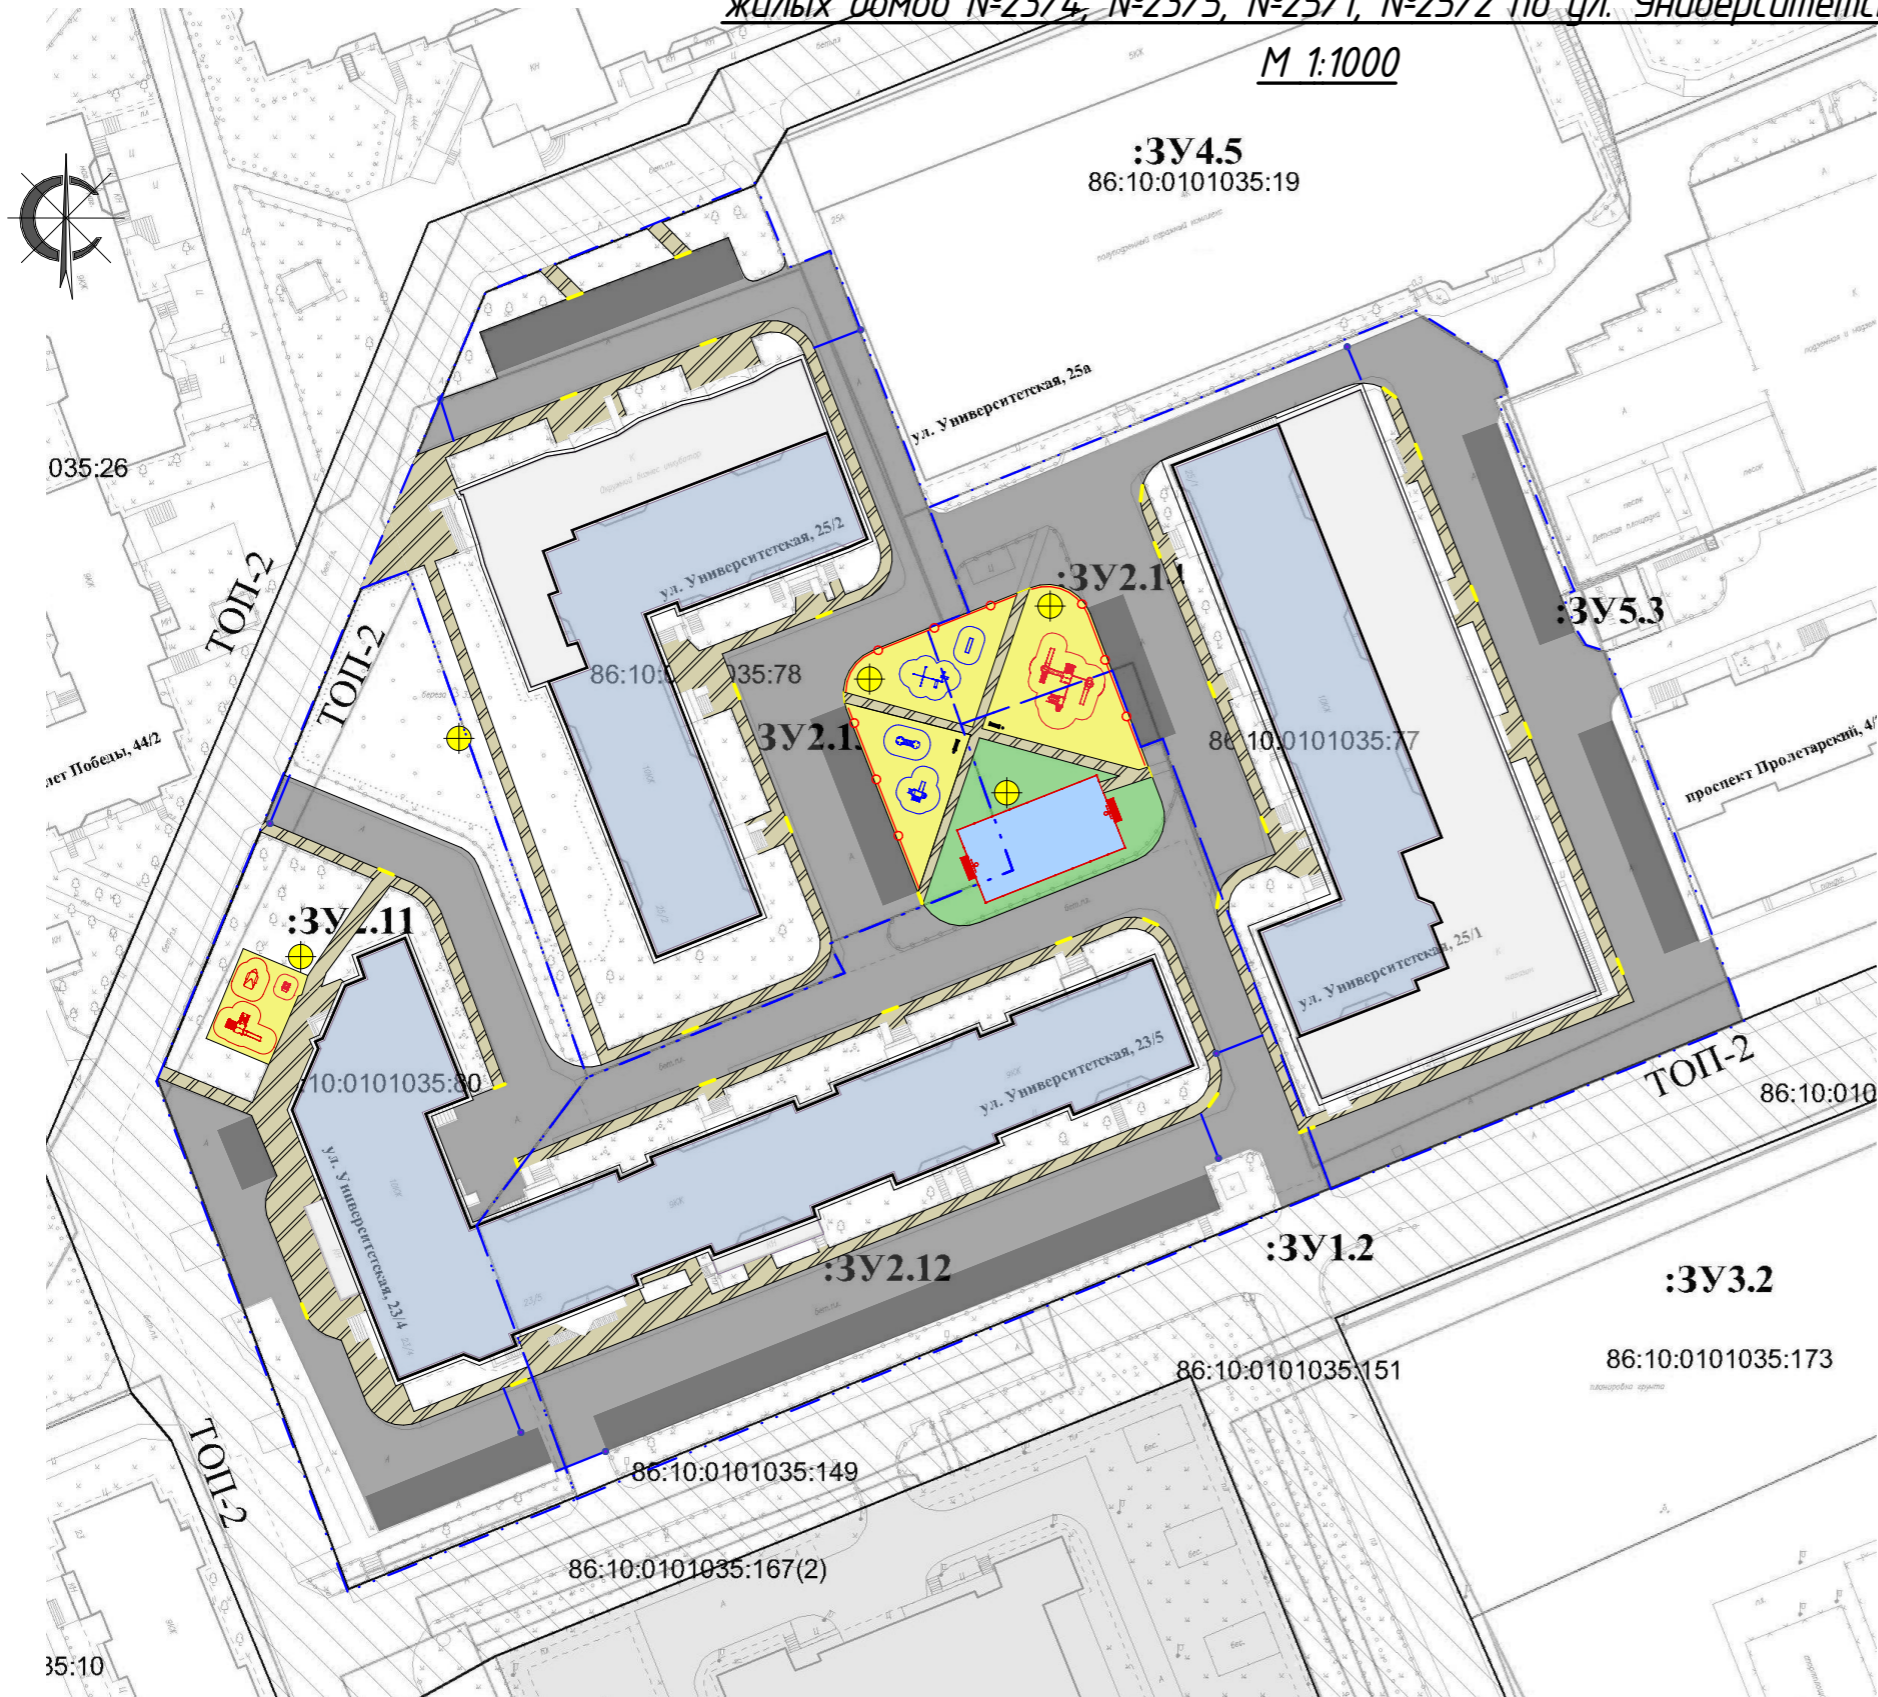


Оборудование для площадок проектируемое


Ограждение спортивной площадки арт. 7939




Игровой комплекс для детей 7-14 лет, арт. 1402

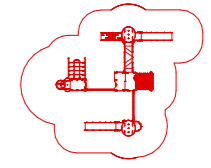

Игровой комплекс Артикул 1104

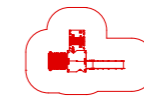

Песочница Лодка Артикул 5108

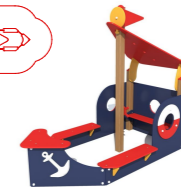


Качалка на пружине Кабриолет Артикул 6113



Оборудование для площадок существующее

Игровое оборудование "Мостик" для детей 3-7 лет, арт. 4003

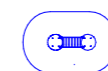


Игровой комплекс для детей 3-7 лет, арт. 1402






Спортивное оборудование для детей 7+, арт. 7921




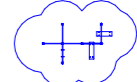






Спортивный комплекс для детей 7+, арт. 7918

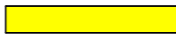

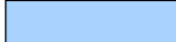Условные обозначения

-  - проектируемое асфальтобетонное покрытие проездов
-  - проектируемое асфальтобетонное покрытие парковки
-  - проектируемое асфальтобетонное покрытие тротуара

-  - понижение бордюрного камня
-  - границы земельных участков жилых домов
-  - ограждение детских площадок проектируемое
-  - проектируемое травмобезопасное резиновое покрытие спортплощадки

-  - песчаное покрытие детских площадок
-  - скамья с урной, проектируемые
-  - шлагбаум
-  - опора освещения

