


Основной чертеж проекта планировки.

Приложение №
к постановлению
Администрации города
от ____ № ____

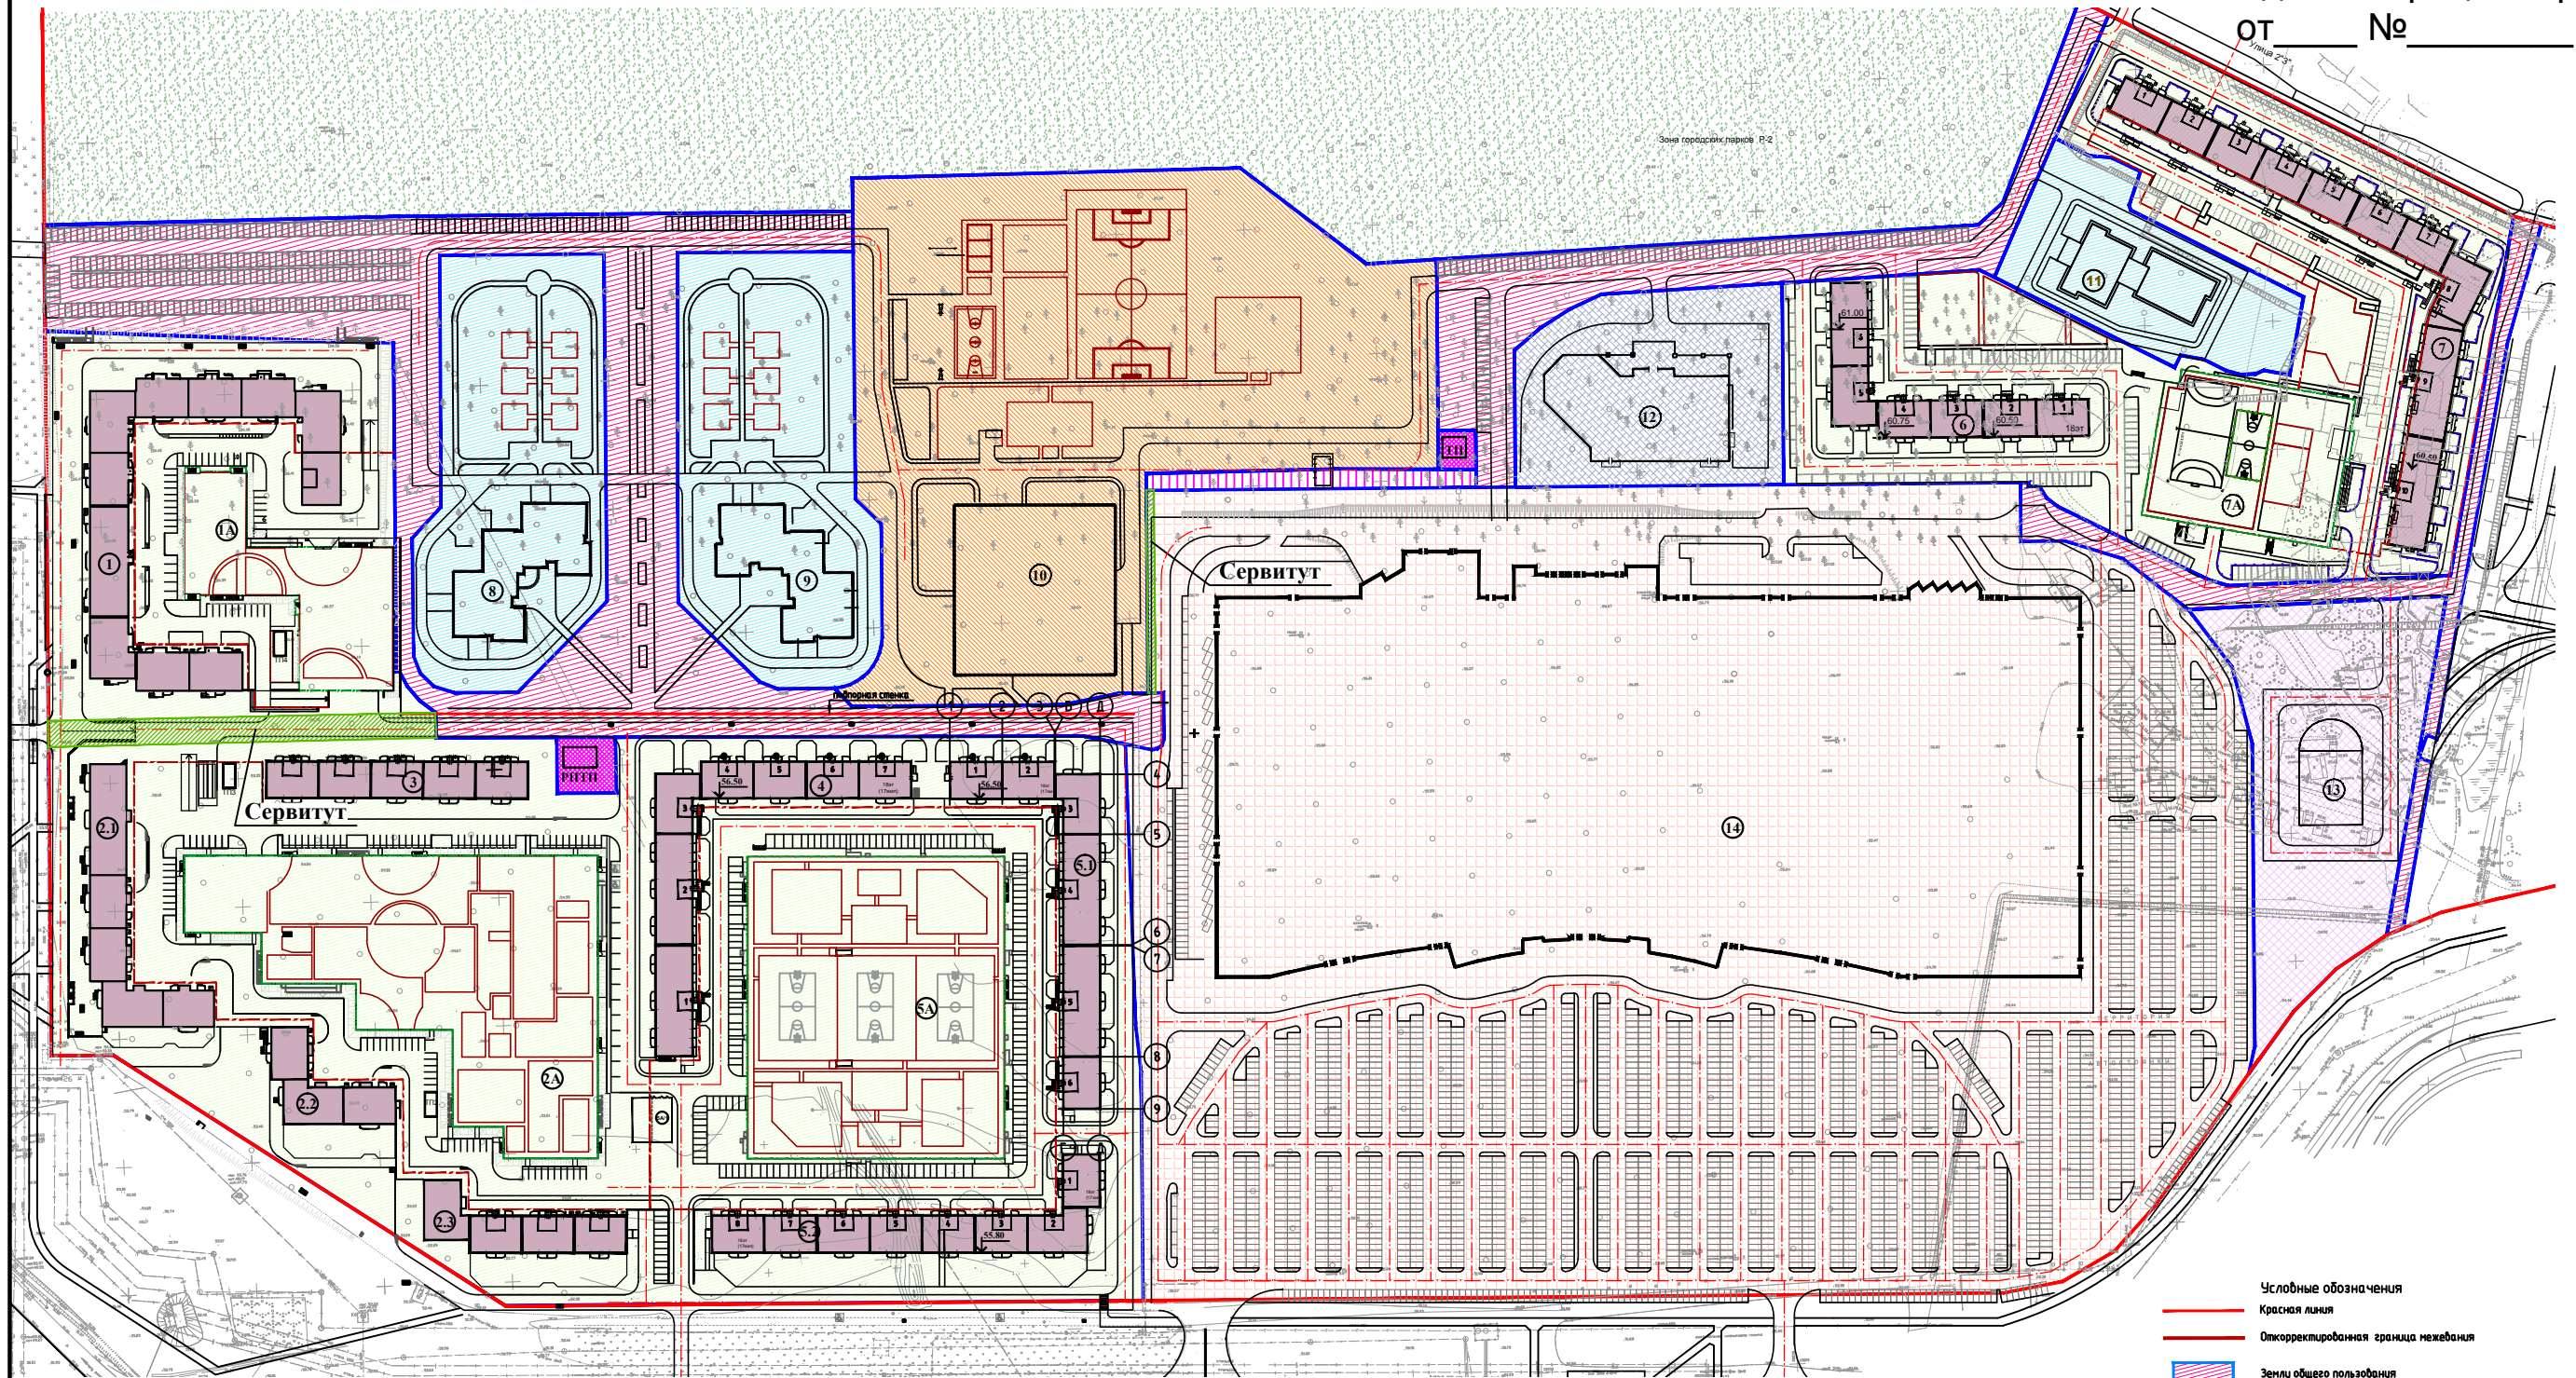

ВЕДОМОСТЬ ЗДАНИЙ И СООРУЖЕНИЙ

№ п/п	Назначение и обозначение	Этажность	Количество этажей	Площадь, м2		Средний объем, м3		
				общая	общая полезная	Высота от 0,000	Низка от 0,000	
1	Нежилая жилая дом №1 со вспомогательными помещениями общественного назначения	И	906	4447,7	53756,04	3292,2	226224,19	12295,05
2.1	Нежилая жилая дом №2 со вспомогательными помещениями общественного назначения. Корпус 1	И	544	2722,4	26835,52	1999,23	19396,61	7495,39
2.2	Нежилая жилая дом №2 со вспомогательными помещениями общественного назначения. Корпус 2	И	221	1005,34	13490,18	1382,84	56054,94	5024,74
2.3	Нежилая жилая дом №2 со вспомогательными помещениями общественного назначения. Корпус 3	И	289	2439,05	17614,72	1050,5	76178,61	3949,62
3	Нежилая жилая дом №3 со вспомогательными помещениями общественного назначения	И	340	1745,31	20622,7	1196,99	86143,3	4620,45
4	Нежилая жилая дом №4 со вспомогательными помещениями общественного назначения	И	680	3781,6	39708,1	9080,1	69396,9	11940,1
5.1	Нежилая жилая дом №5 со вспомогательными помещениями общественного назначения. Корпус 1	И	799	3388,9	35618,4	2220,1	143243,2	10309,2
5.2	Нежилая жилая дом №5 со вспомогательными помещениями общественного назначения. Корпус 2	И	561	5180,0	33656,6	2084,3	14195,4	16799,4
6	Нежилая жилая дом №6 со вспомогательными помещениями общественного назначения	И	518	2436,5	28195,0	1783,4	118934,9	6877,6
7	Нежилая жилая дом №7 со вспомогательными помещениями общественного назначения	И	1088	5144,0	52719,6	3364,7	220474,2	14095,3
1A	Планировочная сеть объектов с застройкой на 381 м/кв	2	-	9055,8	-	-	-	34191,0
2A	Планировочная сеть объектов с застройкой на 103 м/кв	2	-	27100	-	-	-	12877
5A	Планировочная сеть объектов с застройкой на 178 м/кв	2	-	22920	-	-	-	10566
7A	Планировочная сеть объектов с застройкой на 486 м/кв	2	-	19190,8	-	-	-	40933,8
8	Детское дошкольное учреждение на 300 мест	Определять проектом						
9	Детское дошкольное учреждение на 300 мест	Определять проектом						
10	Образовательная школа на 1500 мест	Определять проектом						
11	Детское дошкольное учреждение на 180 мест	Определять проектом						
12	Гараж на 300 мест	Определять проектом						
13	Многофункциональный торговый комплекс	Определять проектом						
14	Торгово-развлекательный центр	3	-	58992,00	00	97272,19		729975,95
РПТ	Распределительная трансформаторная подстанция							
ТП	Трансформаторная подстанция							

- Условные обозначения
- Красная линия
 - Откорректированная граница нежелания
 - Земли общего пользования
 - Земельный участок под строительство образовательной школы
 - Земельный участок для прохождения КЛЮКВ
 - Земельный участок под строительство объекта «Многофункциональный торговый комплекс»
 - Земельный участок под многоквартирные жилые дома
 - Земельный участок под детское дошкольное учреждение
 - Земельный участок под строительство трансформаторной подстанции
 - Земельный участок торгово-развлекательного центра
 - Земельный участок для строительства гаража
 - Земельный участок под обустройство парка