



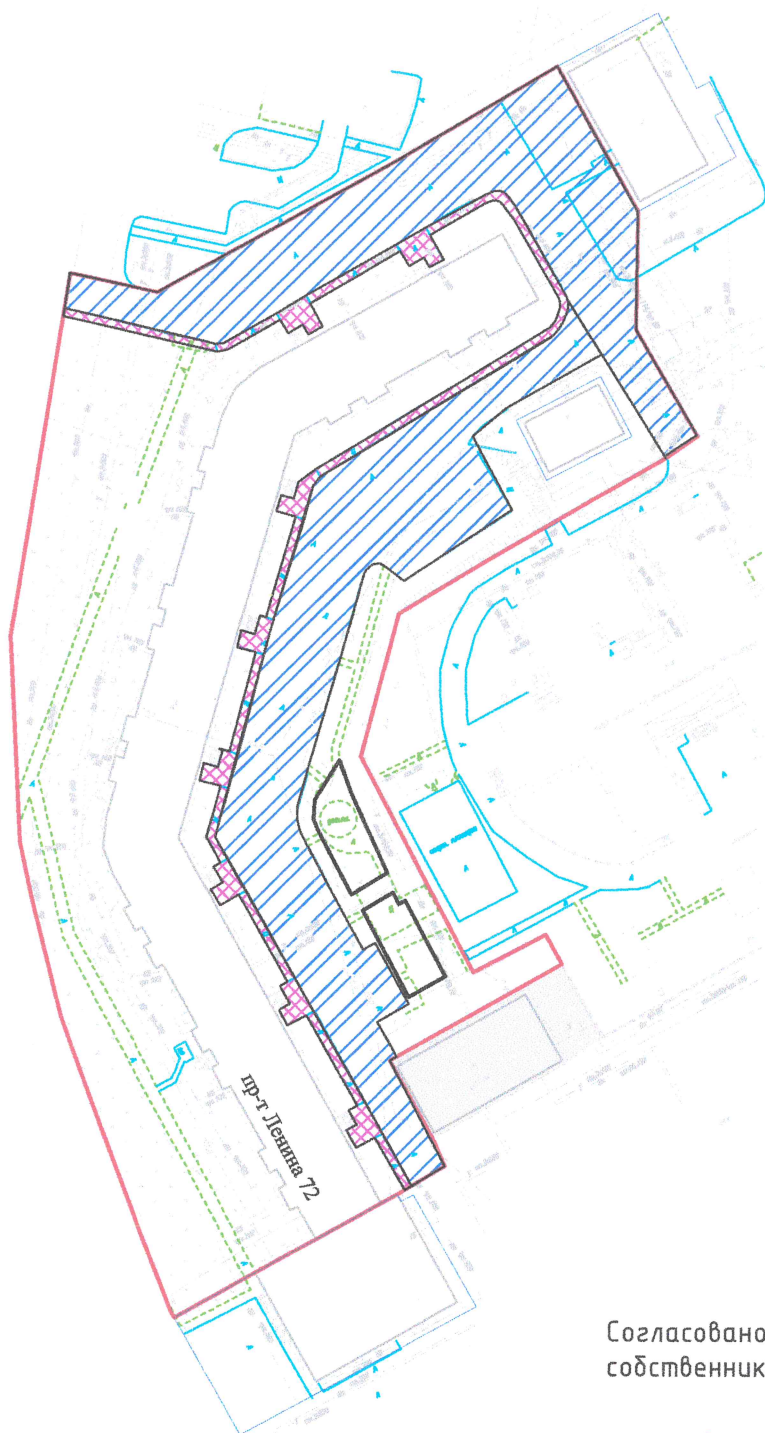


Ориентировочная схема ремонта
дворовой территории многоквартирного дома
по пр. Ленина, 72

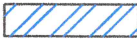

-  Ориентировочная площадь ремонта проездов и площадок – 3850,0 м²
-  Ориентировочная площадь ремонта тротуаров и площадок – 552,0 м²
-  Границы детской и спортивной площадок

Согласовано от имени
собственников МКД:

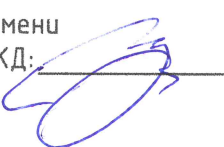 (И.С. Ашипов)