



**ОРИЕНТИРОВОЧНАЯ СХЕМА ВЛАГОУСТРОЙСТВА ДВОРОВОЙ ТЕРРИТОРИИ
МНОГОКВАРТИРНОГО ЖИЛОГО ДОМА ПО УЛ. ГЕНЕРАЛА ИВАНОВА 7/1**


Ориентировочная площадь
парковки - 1142,0м²

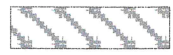

Ориентировочная площадь
проезда - 863,0м²

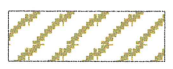


Ориентировочная площадь
тротуаров - 312,0м²

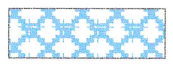

Установка урн и скамеек - 3 пары



Установка опор освещения - 2 шт

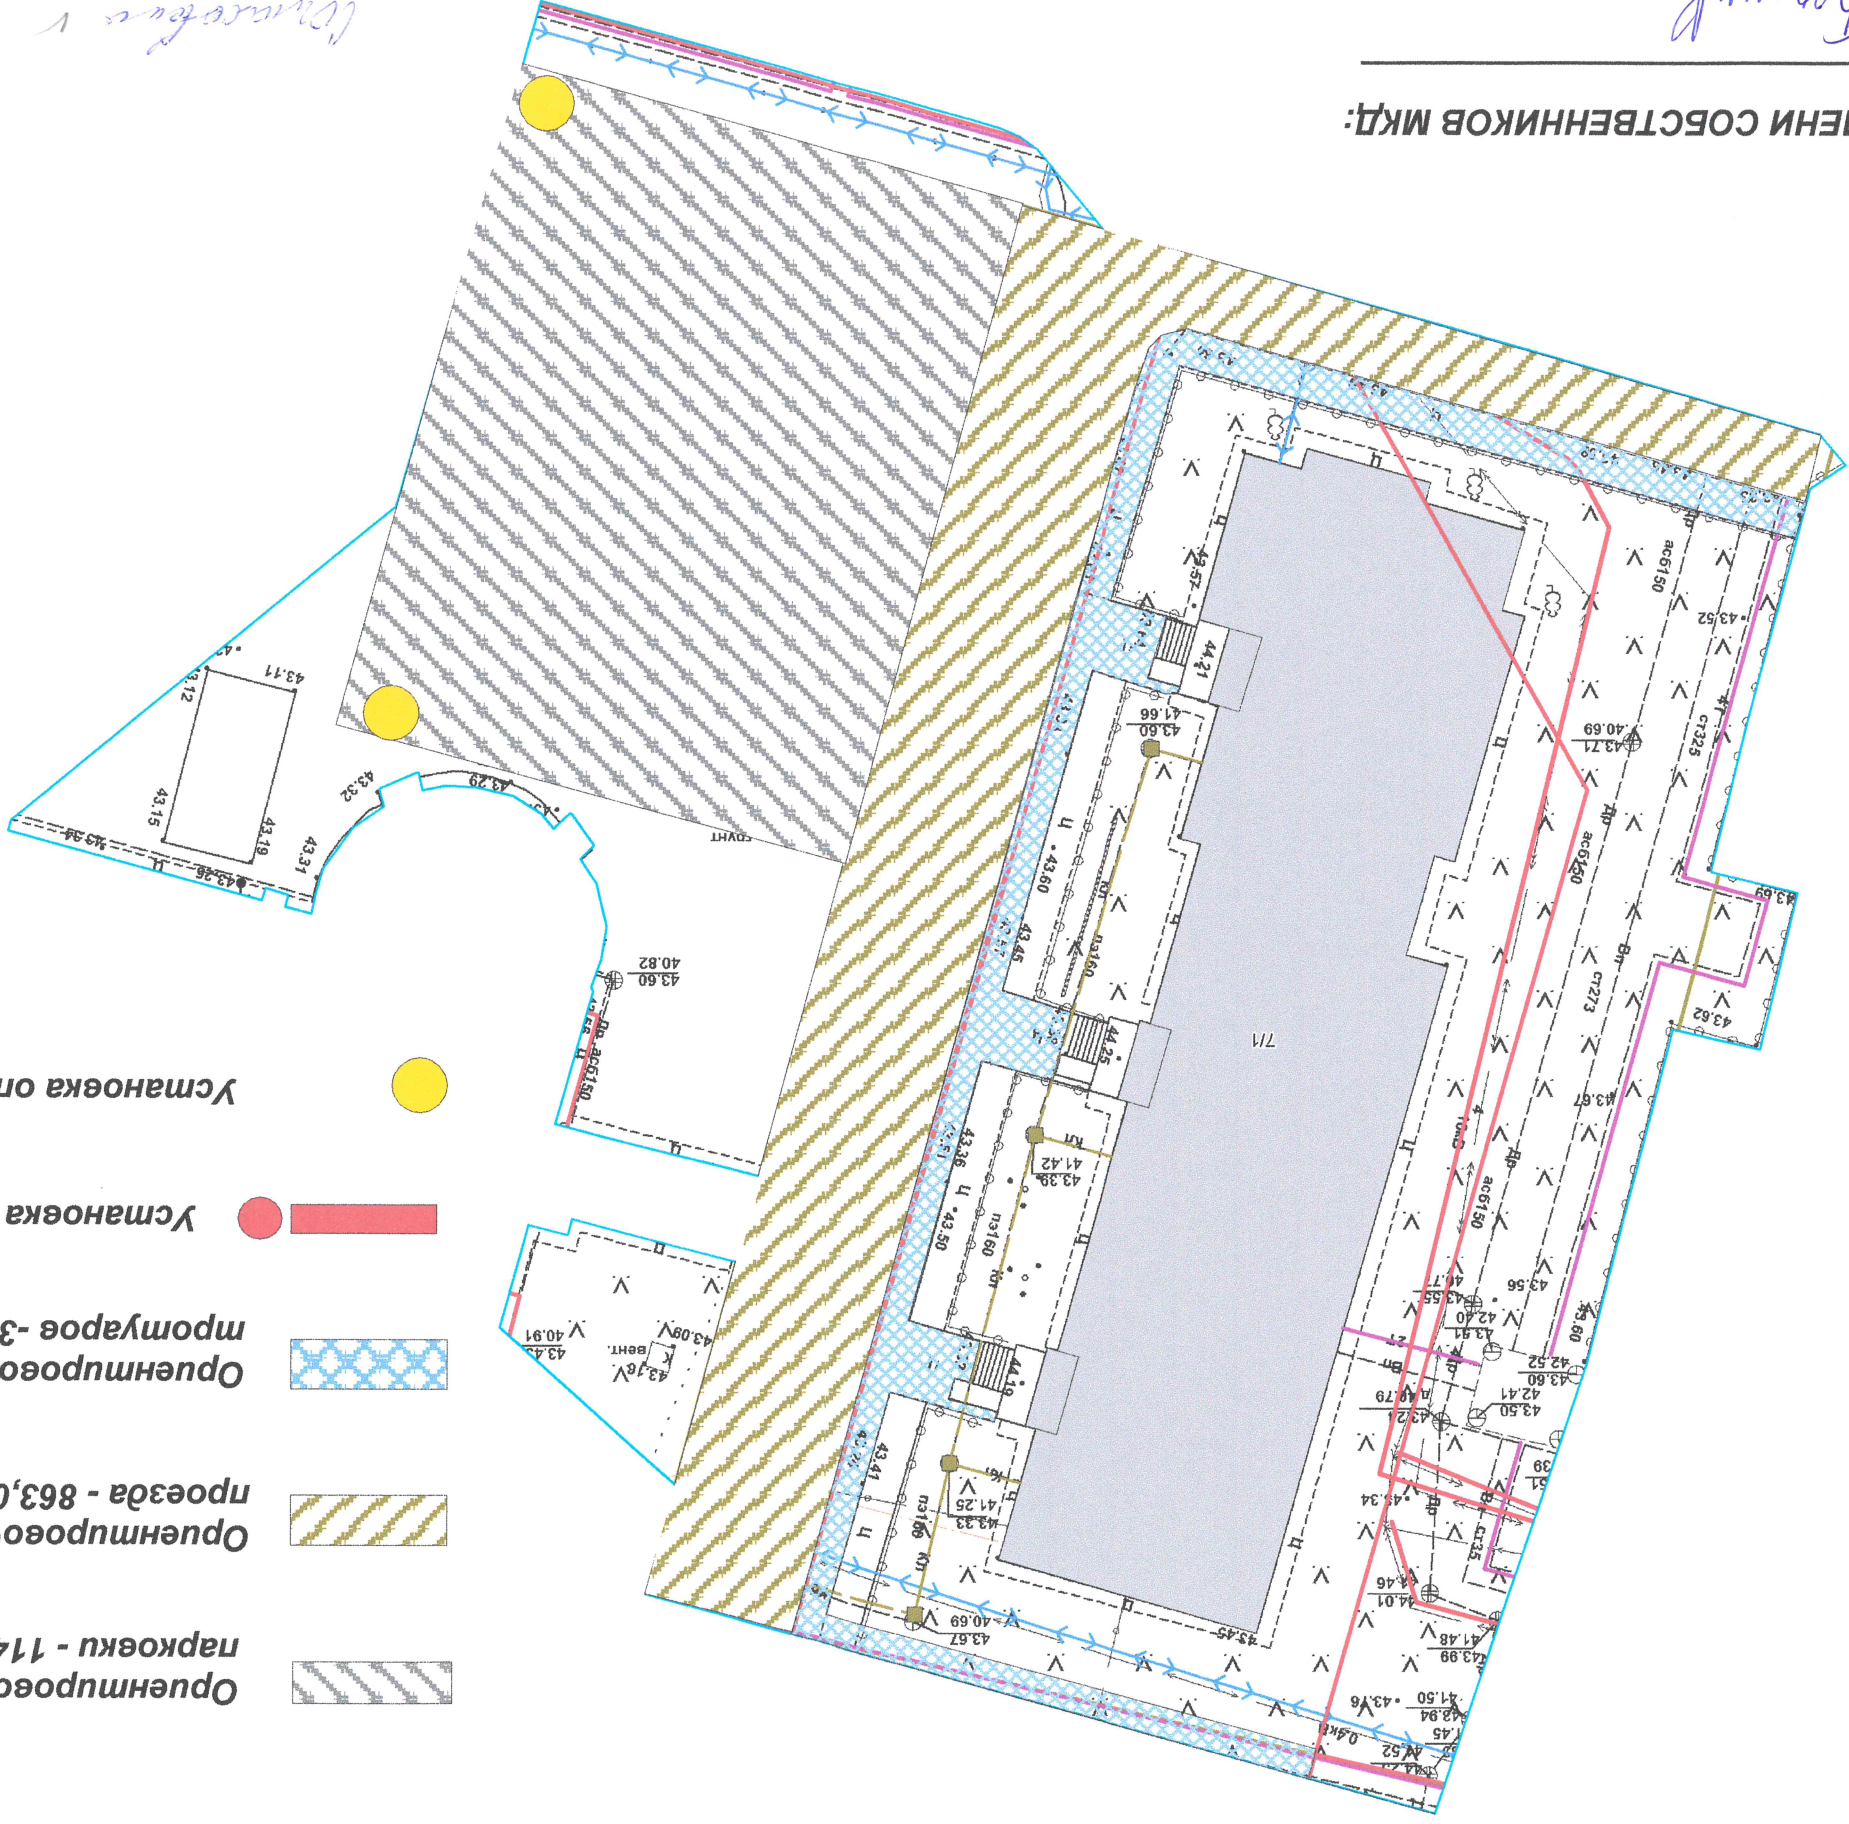

СОГЛАСОВАНО ОТ ИМЕНИ СОБСТВЕННИКОВ МКД:

Допущена

Утверждена