



Схема расположения
к Акту осмотра самовольно (незаконно) установленного некапитального строения, сооружения на территории
муниципального образования городской округ Сургут Ханты-Мансийского автономного округа - Югры
№ 393 от 05.07.2024

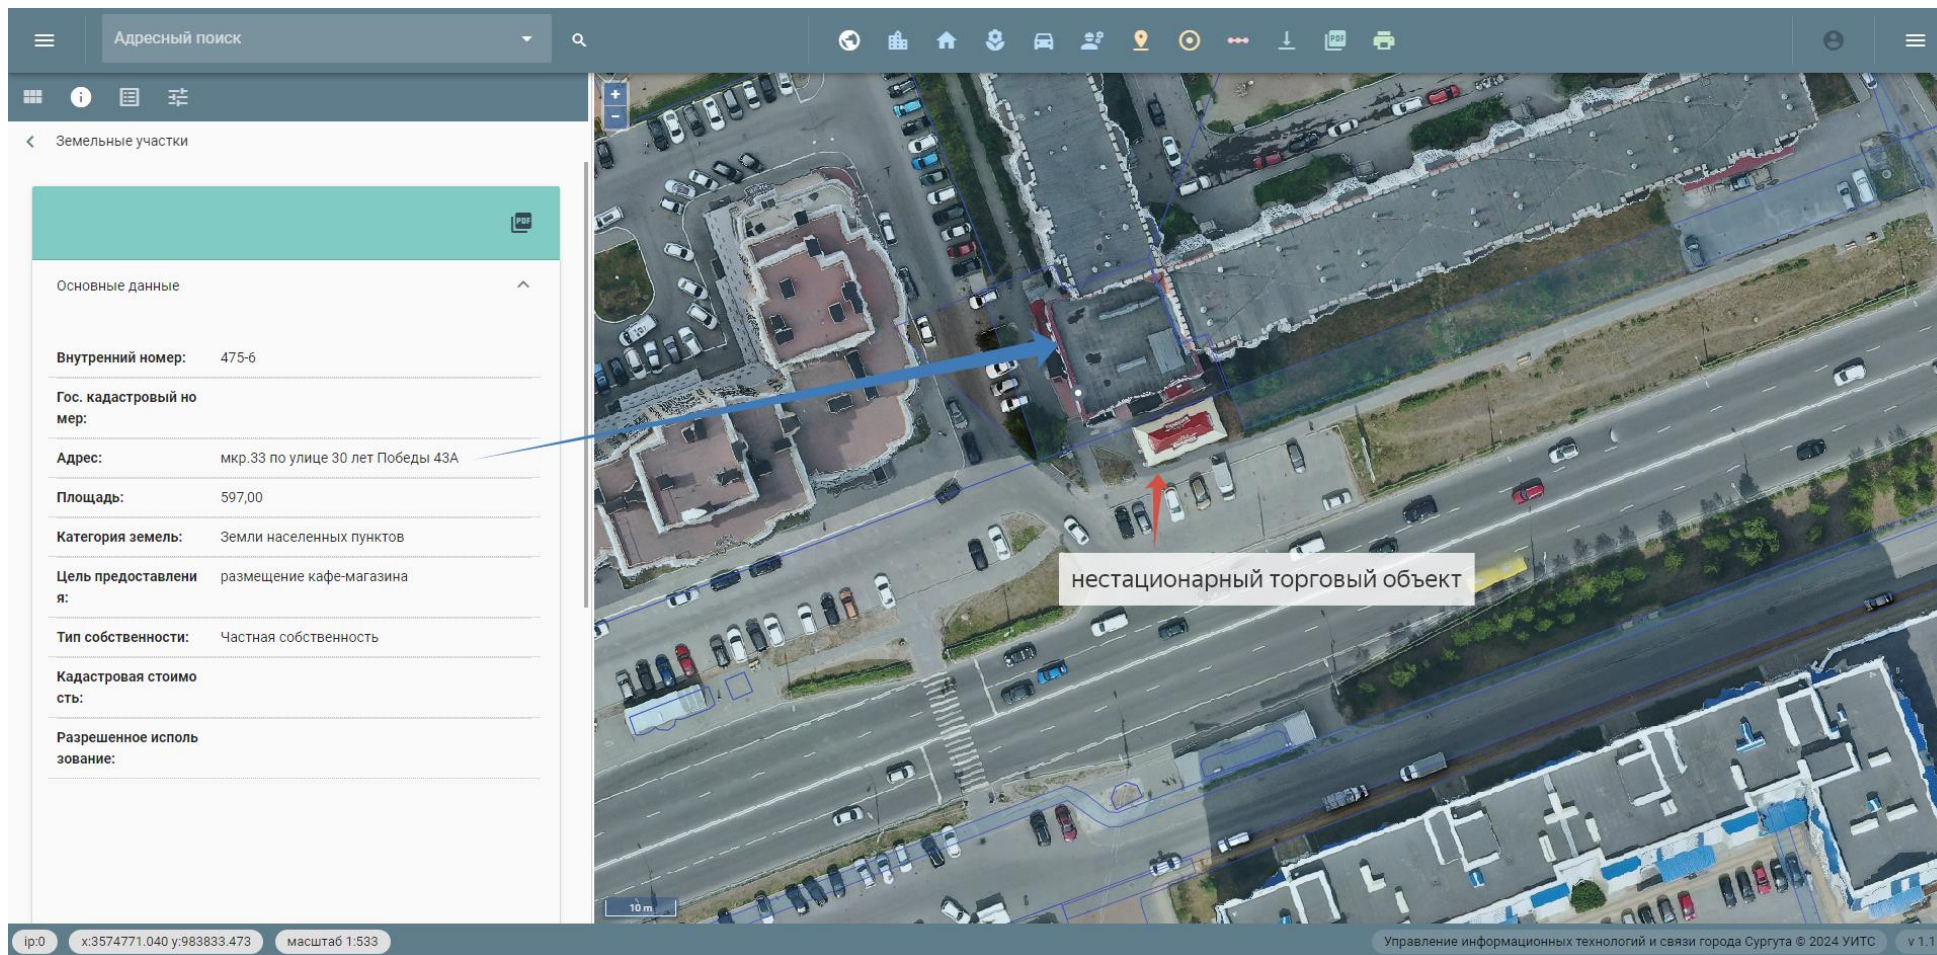

Специалист-эксперт отдела
муниципального земельного контроля

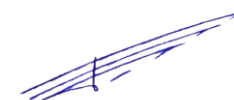

Марцун Д.И.