


Проект межевания микрорайона 21-22 в г. Сургуте

Чертеж межевания территории (основная часть), М 1:1000

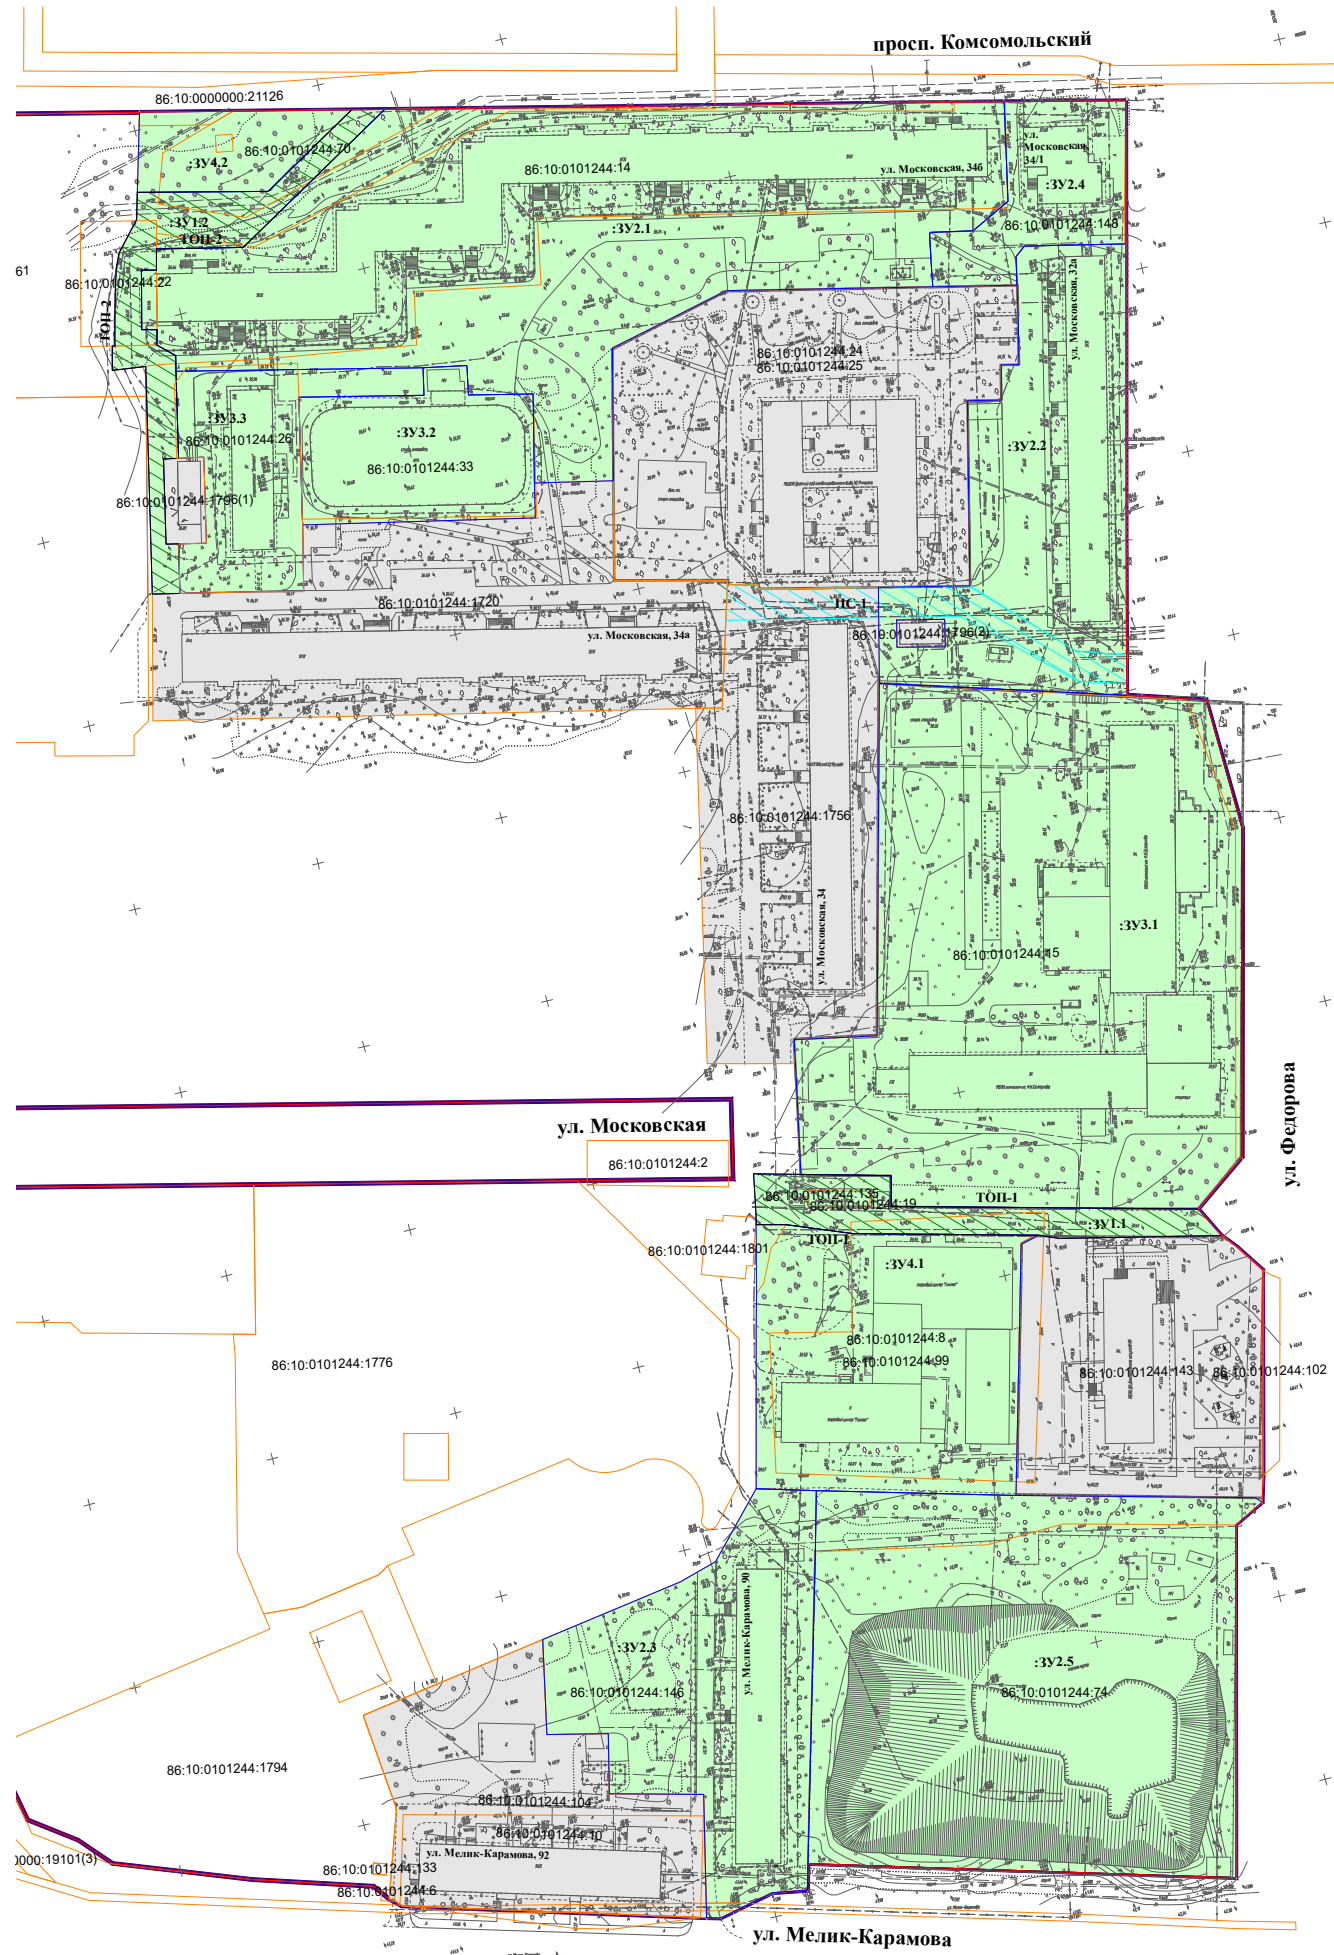

Условные обозначения:

- | | | |
|--------|--------|--|
| Сущ. | Проект | ГРАНИЦЫ |
| | | Границы существующих элементов планировочной структуры |
| | | Границы существующих земельных участков |
| | | Границы образуемых земельных участков |
| | | Зон действия публичных сервитутов |
| | | ЛИНИИ ГРАДОСТРОИТЕЛЬНОГО РЕГУЛИРОВАНИЯ |
| | | Красные линии, утвержденные в составе проекта планировки |
| | | Красные линии, предлагаемые к отмене |
| | | ЗЕМЕЛЬНЫЕ УЧАСТКИ |
| | | Сохраняемые |
| | | Образуемые |
| | | Образуемые земельные участки, которые будут отнесены к территориям общего пользования |
| :ЗУ1.1 | | Условные номера образуемых земельных участков |
| КЛ-1 | | Маркировочное обозначение красных линий, устанавливаемых (изменяемых) проектом межевания |
| ТОП-1 | | Маркировочное обозначение границ образуемых территорий общего пользования |
| ПС-1 | | Условные номера публичных сервитутов |

				01-2023-ПМТ		
				Внесение изменений в проект межевания микрорайона 21-22 в г. Сургуте в части способов образования и устранения технических ошибок		
Изм.	Кол.уч.	Лист	№ док.	Подпись	Дата	Стадия
						Листов
Выполнил	Месамов А.У.	02.23				1
Нач. отдела	Бышевнич Д.С.	02.23				МКУ "Управление капитального строительства"

Имя, № позн.
Полн. и дата
Взам. инв. №