


**Планировочная схема устройства детской и спортивной площадки МКД №15
по ул. Геологической М1:500**

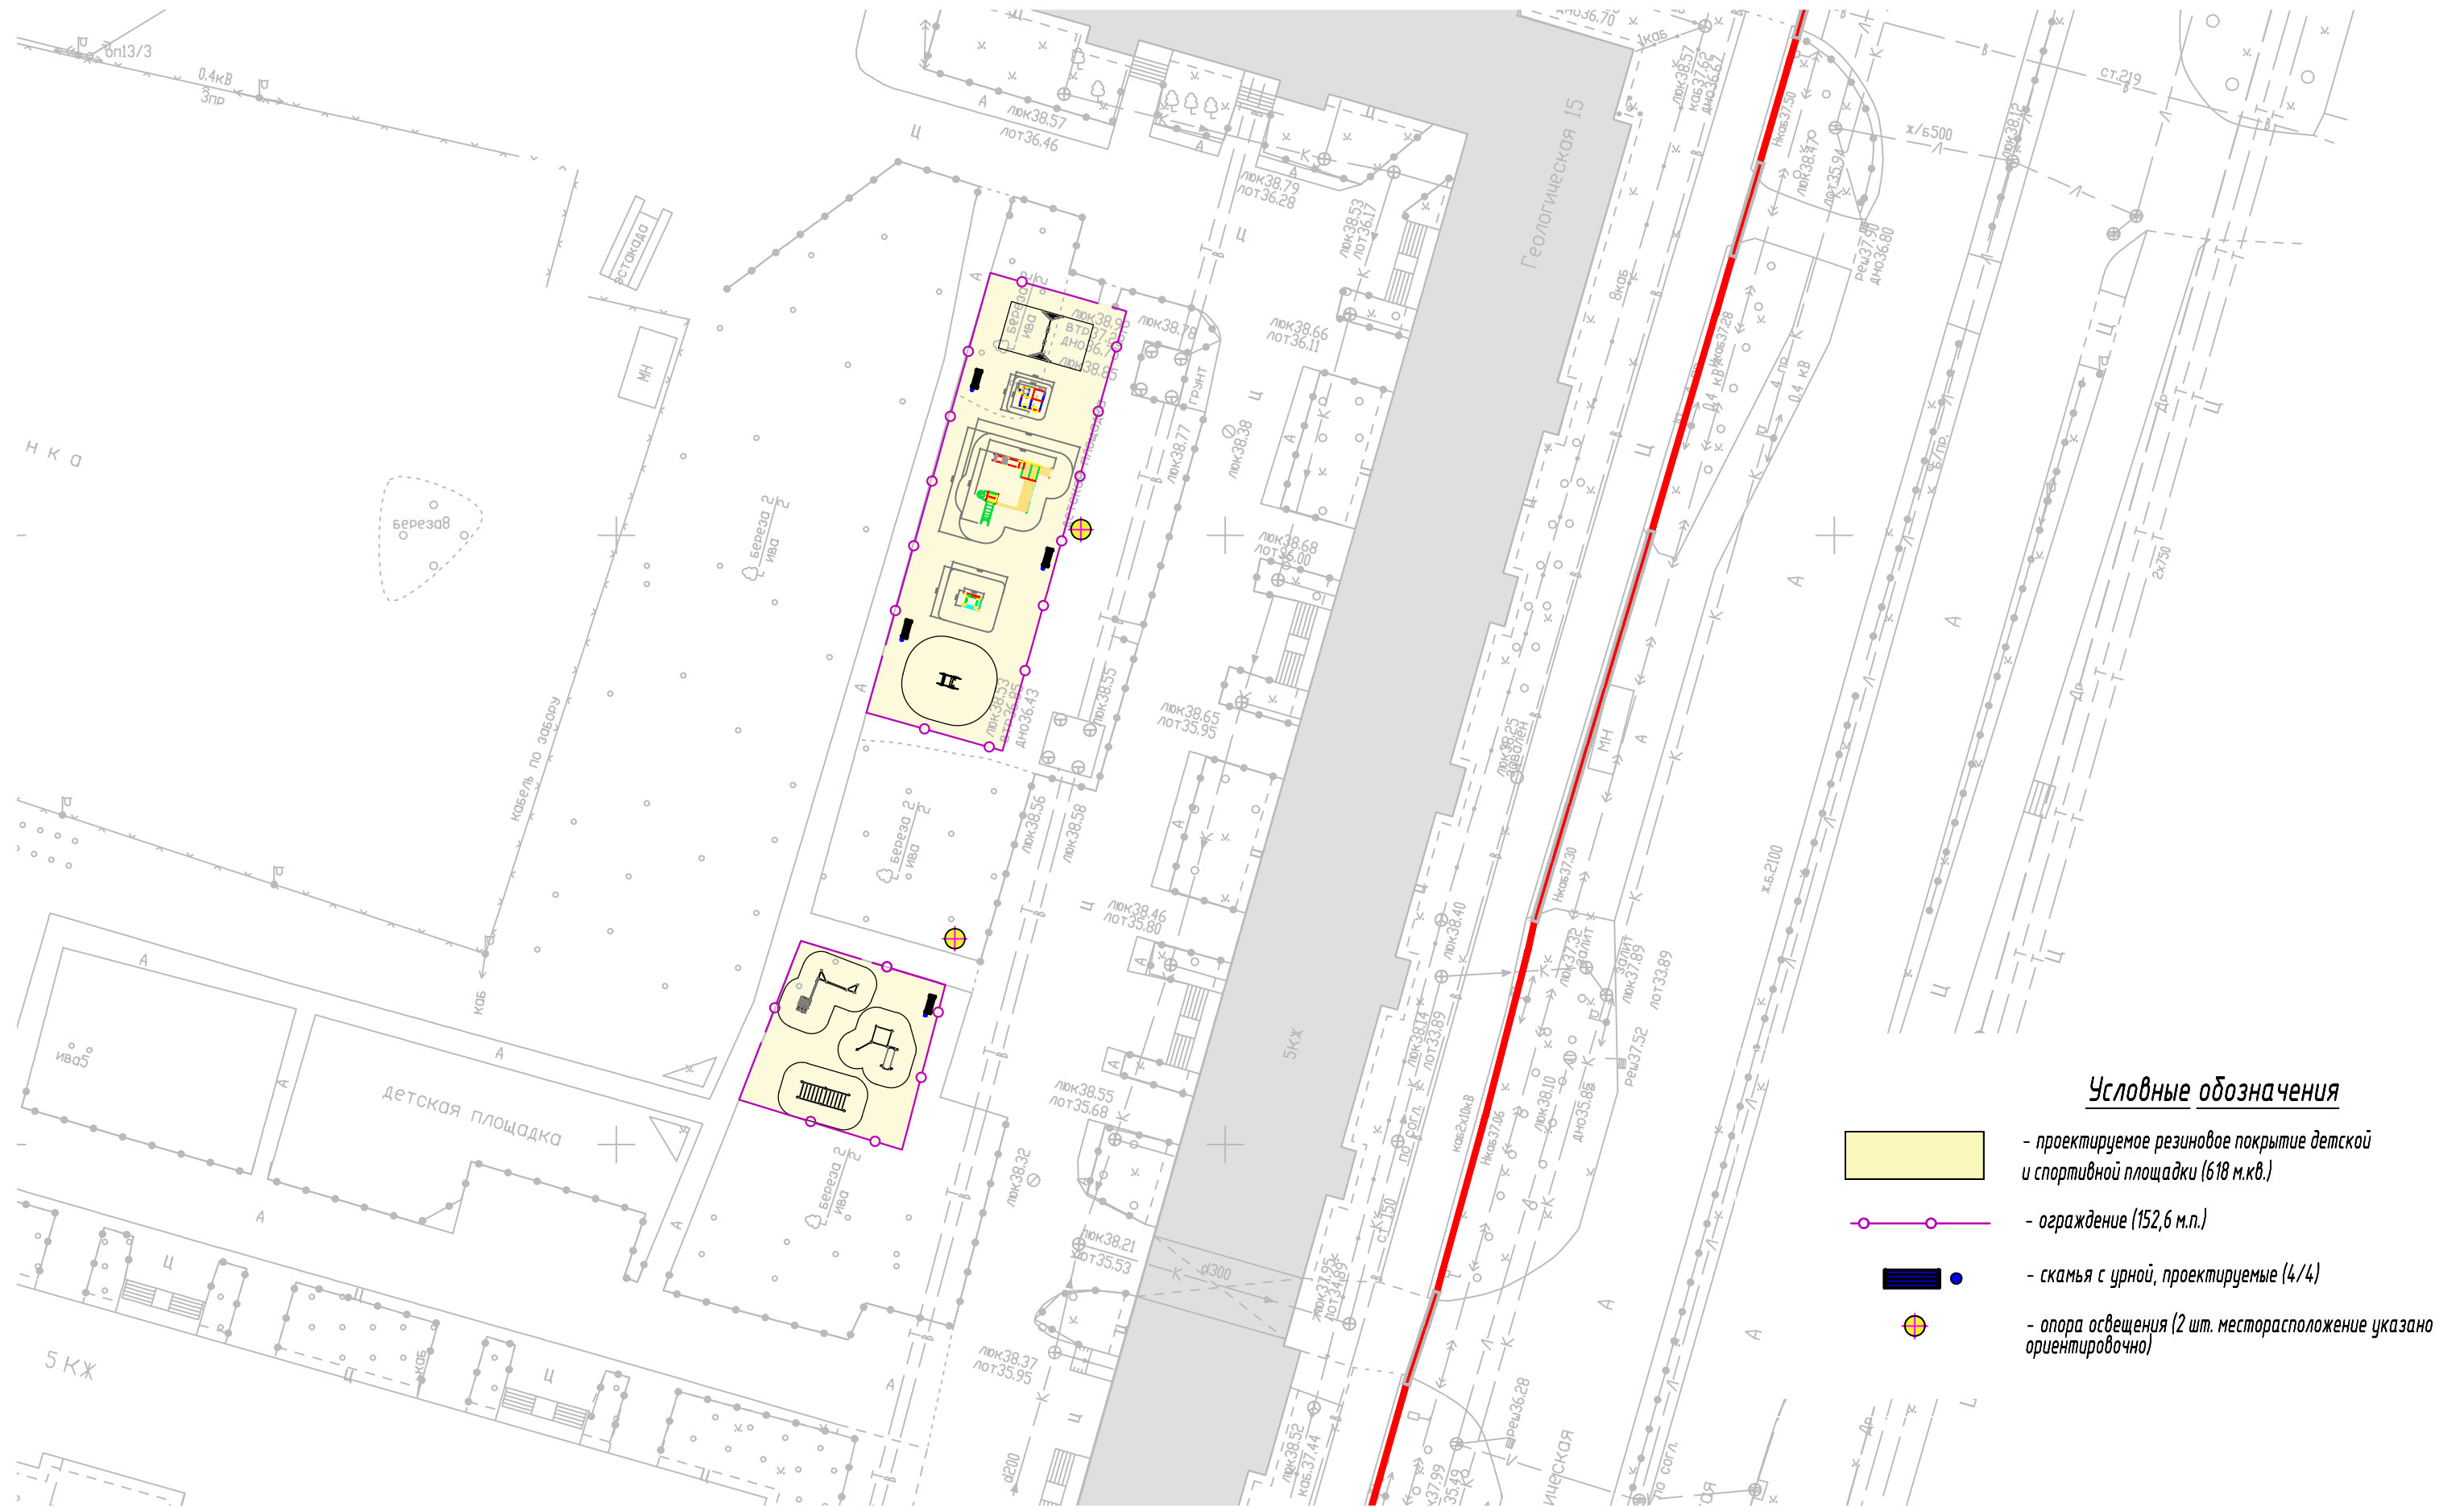


Условные обозначения

- проектируемое резиновое покрытие детской и спортивной площадки (618 м.кв.)
- ограждение (152,6 м.п.)
- скамья с урной, проектируемые (4/4)
- опора освещения (2 шт. месторасположение указано ориентировочно)

Схема устройства детской и спортивной площадки МКД №15 по ул. Геологической

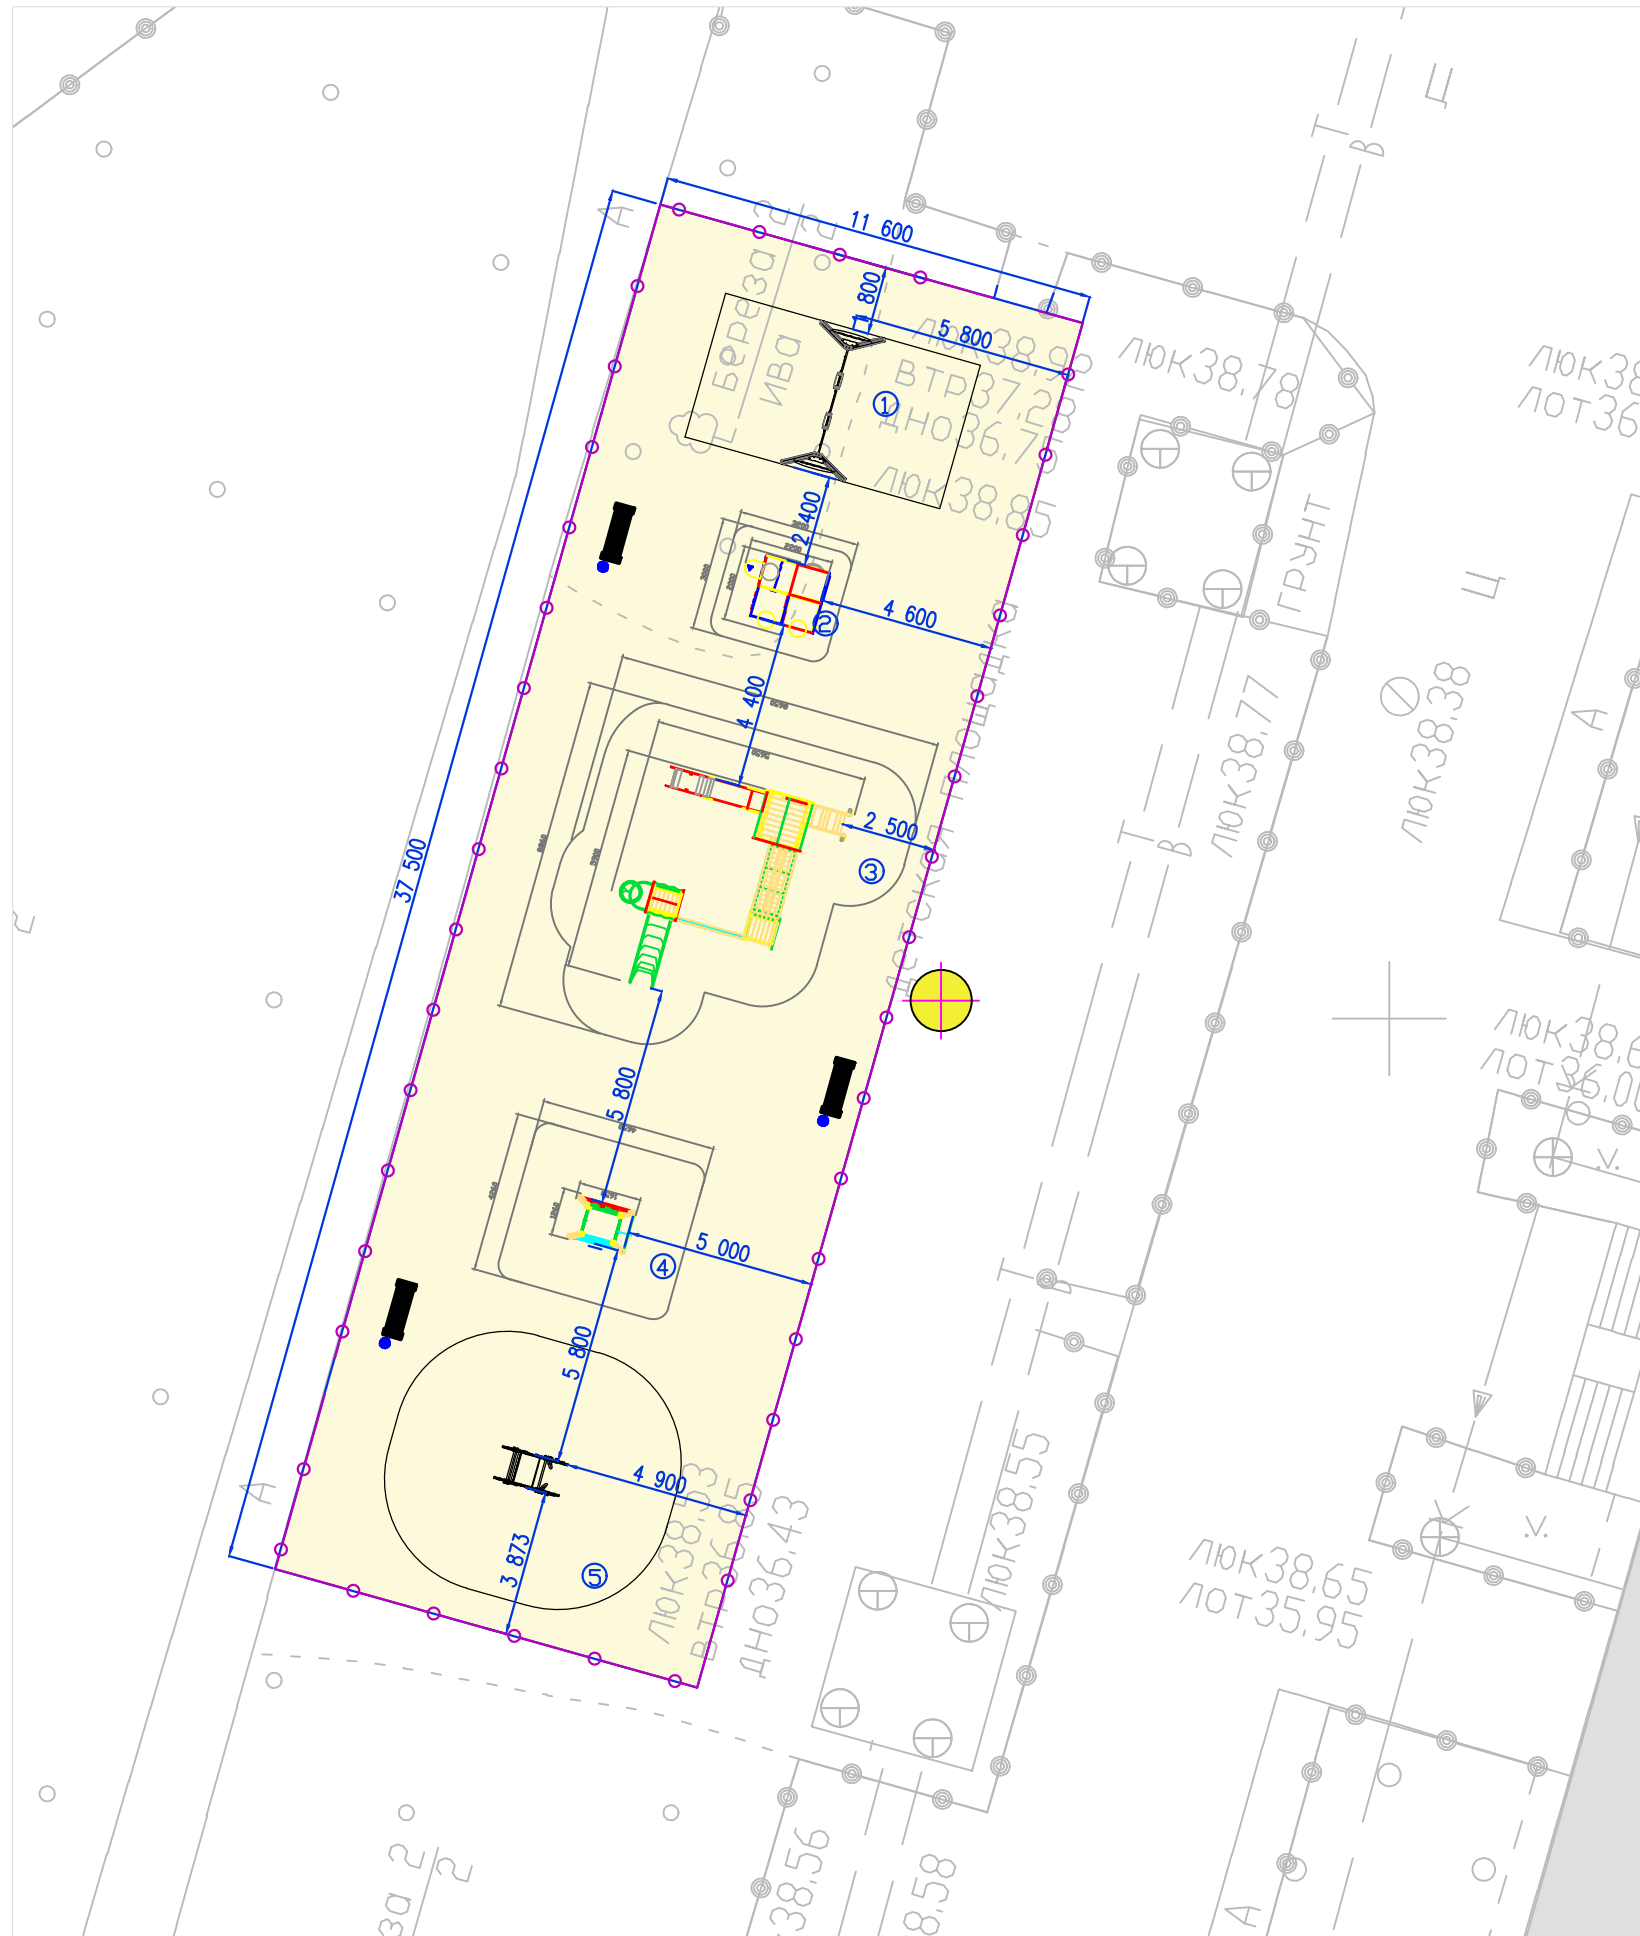



Детская площадка М1:200




Ведомость МАФ

Номер п/п	Наименование	Кол-во	Примечание
1	Качели на деревянных стойках 4121	1	КСИЛ
2	Домик-лабиринт 4 секции	1	КСИЛ
3	Детский игровой комплекс 5524	1	КСИЛ
4	Детский спортивный комплекс 6338	1	КСИЛ
5	Качалка на пружине "Динозаврик"	1	КСИЛ
6	Детский спортивный комплекс - 006102	1	КСИЛ
7	Комплекс из 3-х турников, шведской стенки, скамьи для пресса и турника для отжиманий - 006454	1	КСИЛ
8	Рукоход двойной, двухуровневый 006459	1	КСИЛ

 Условные обозначения

-  - проектируемое резиновое покрытие детской и спортивной площадки (618 м.кв.)
-  - ограждение (152,6 м.п.)
-  - скамья с урной, проектируемые (4/4)
-  - опора освещения (2 шт. месторасположение указано ориентировочно)

Спортивная площадка М1:200

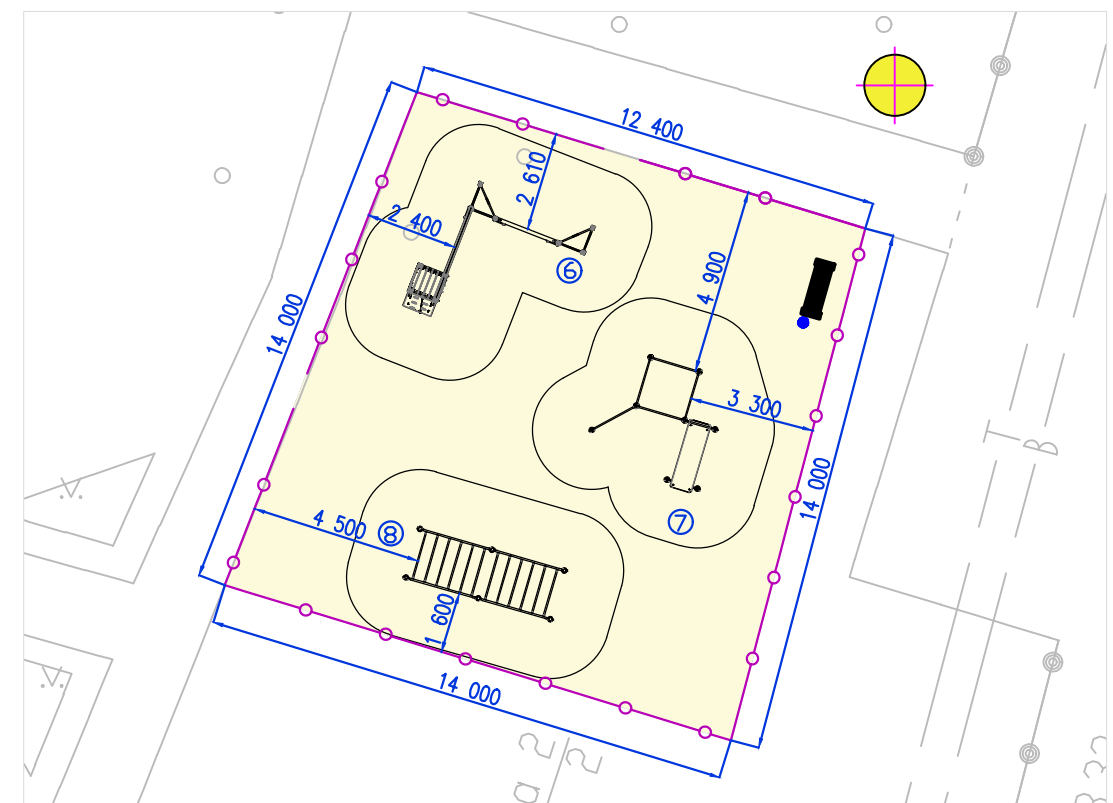

Приложение 1 к схемам устройства спортивной и детской площадки дома №15 по ул. Геологическая

Качели на деревянных стойках 4121




Домик-лабиринт 4 секции




Детский спортивный комплекс 6338




Детский спортивный комплекс - 006102

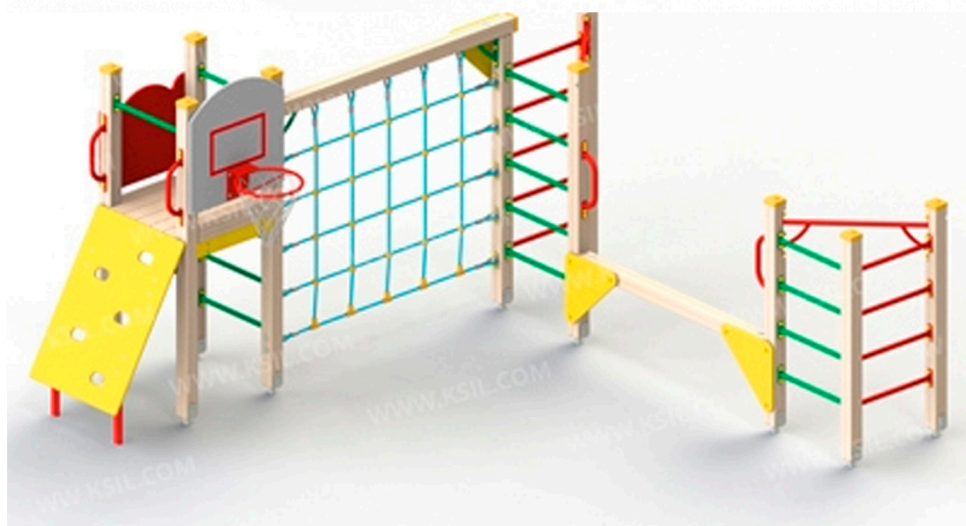


Качалка на пружине "Динозаврик"

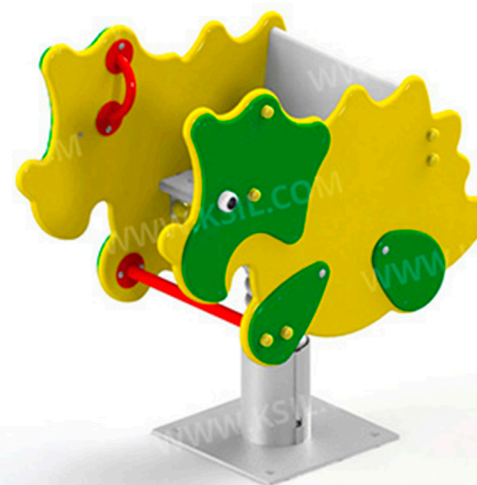

Комплекс из 3-х турников, шведской стенки, скамьи для пресса и турника для отжиманий - 006454

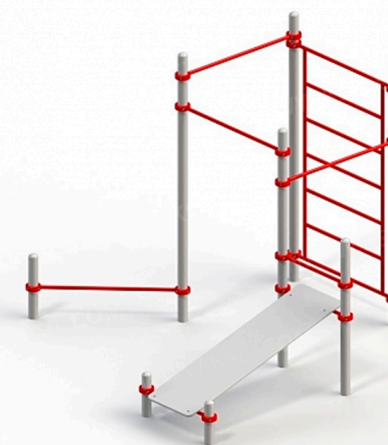

Рукоход двойной, двухуровневый 006459

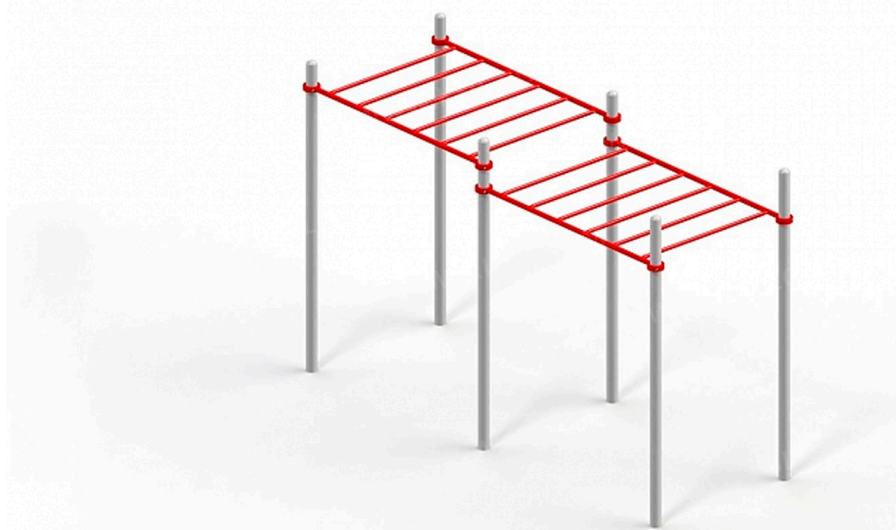

Детский игровой комплекс 5524

