







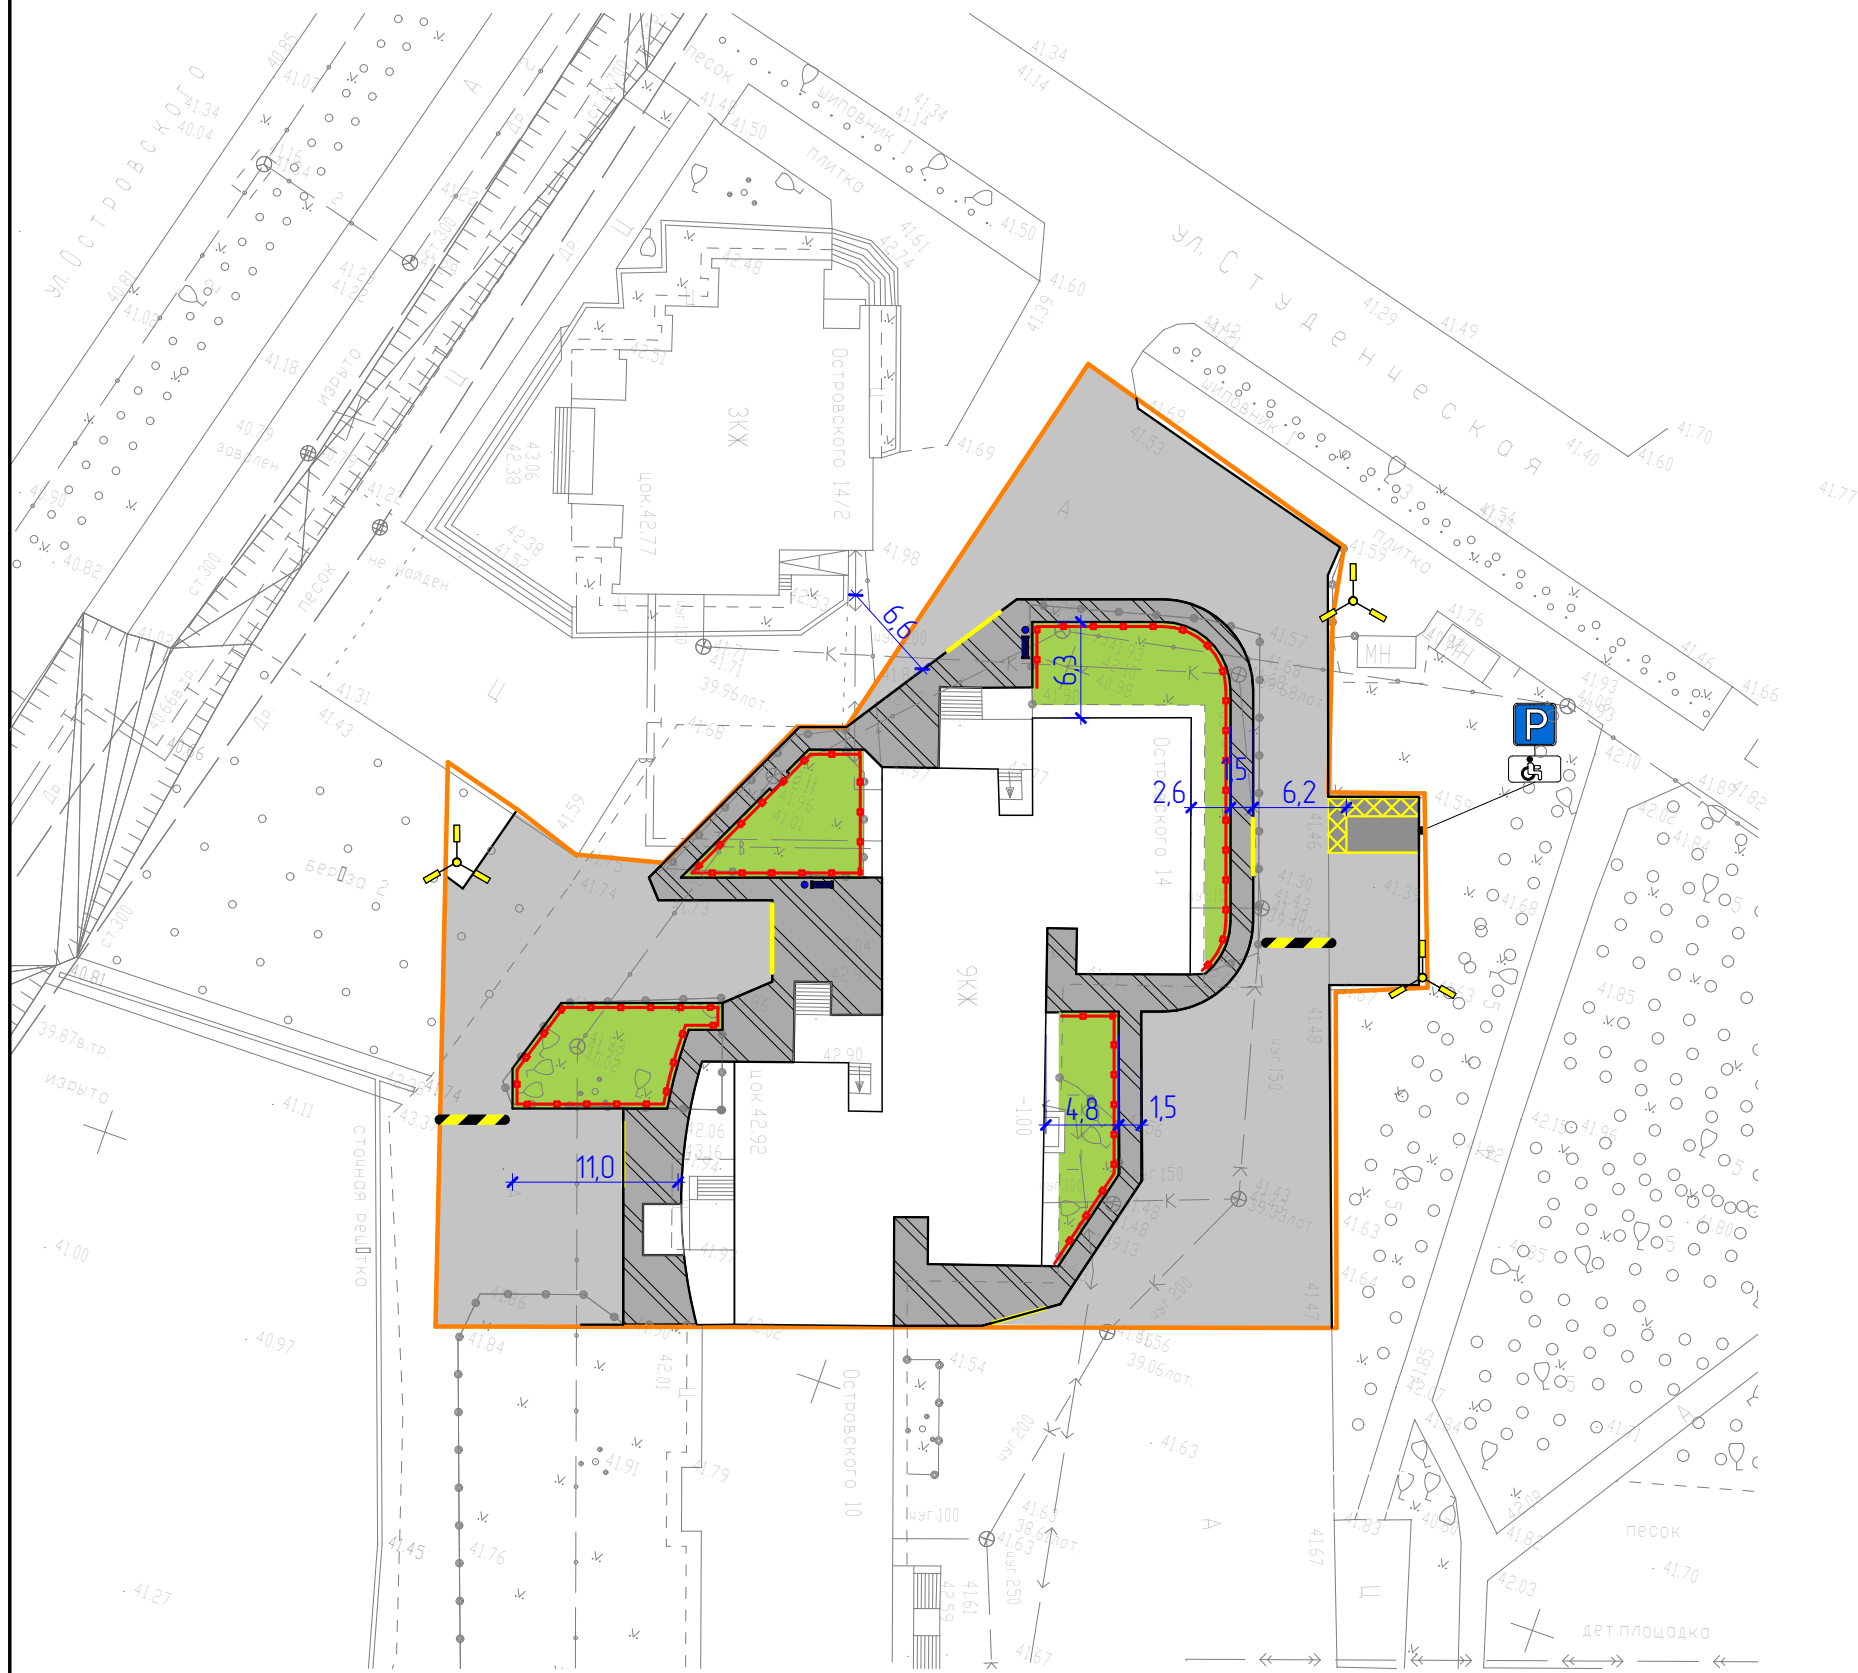


ПЛАН БЛАГОУСТРОЙСТВА ПРИДОМОВОЙ ТЕРРИТОРИИ МНОГОКВАРТИРНОГО ЖИЛОГО ДОМА №14 ПО УЛ. ОСТРОВСКОГО



ПЕРЕЧЕНЬ РАБОТ ПО БЛАГОУСТРОЙСТВУ ДВОРОВОЙ ТЕРРИТОРИИ МНОГОКВАРТИРНОГО ЖИЛОГО ДОМА №14 ПО УЛ. ОСТРОВСКОГО

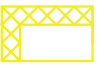Номер п/п	Наименование	Кол-во	Примечание
1	Минимальный перечень работ		
	Обеспечение ремонта дворовых проездов	1228.0 м <sup>2</sup>	БР 300.30.15 -2610 м.п.
	Устройство искусственных неровностей	2 шт.	
	Обеспечение ремонта тротуаров	416.0 м <sup>2</sup>	БР 100.20.08 - 109.0 м.п.
	Обеспечение освещением дворовой территории (установка опор освещения)	3 шт.	
	Установка урн/скамеек	2/2 шт.	
2	Дополнительный перечень работ		
	Устройство парковки	22.0 м <sup>2</sup>	БР 300.30.15 -10.0 м.п.
	Установка ограждения	130.0 м.п.	
	Восстановление/устройство газонного покрытия	290.0 м <sup>2</sup>	

УСЛОВНЫЕ ОБОЗНАЧЕНИЯ

-  -проектируемое асфальтобетонное покрытие проезда
-  -проектируемое асфальтобетонное покрытие парковок
-  -проектируемое асфальтобетонное покрытие тротуаров
-  -восстанавливаемое газонное покрытие
-  -парковочное место для МГН
-  -установка газонного ограждения
-  -граница земельного участка
-  -искусственная неровность (асфальтобетон)
-  - понижение бордюра
-  -скамья с урной, проектируемые
-  -установка опор освещения
-  -установка дорожного знака "Место стоянки "Инвалиды"