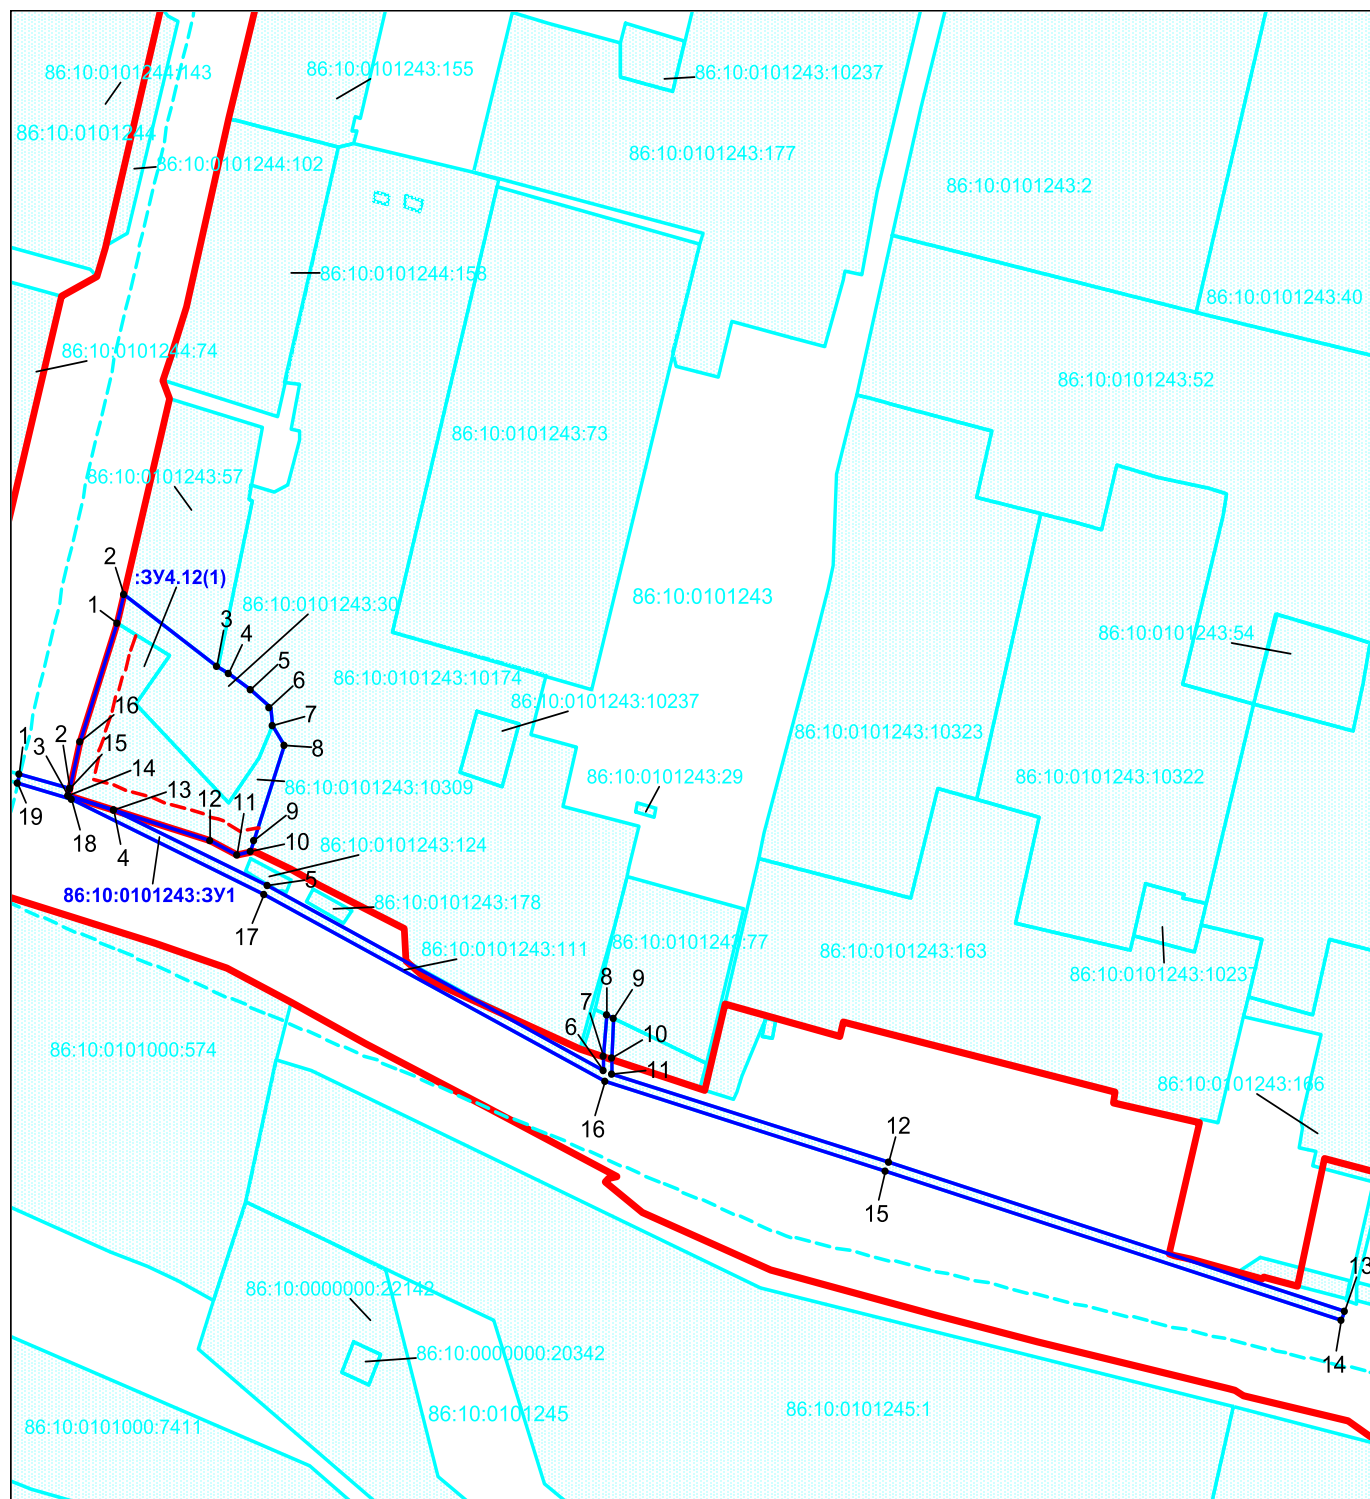


## Чертеж межевания территории

Условный номер образуемого зем. участка:	<b>:ЗУ4.12</b>	Площадь образуемого зем.участка, кв.м.:	1736
Условный номер образуемого зем. участка:	<b>86:10:0101243:ЗУ1</b>	Площадь образуемого зем.участка, кв.м.:	714



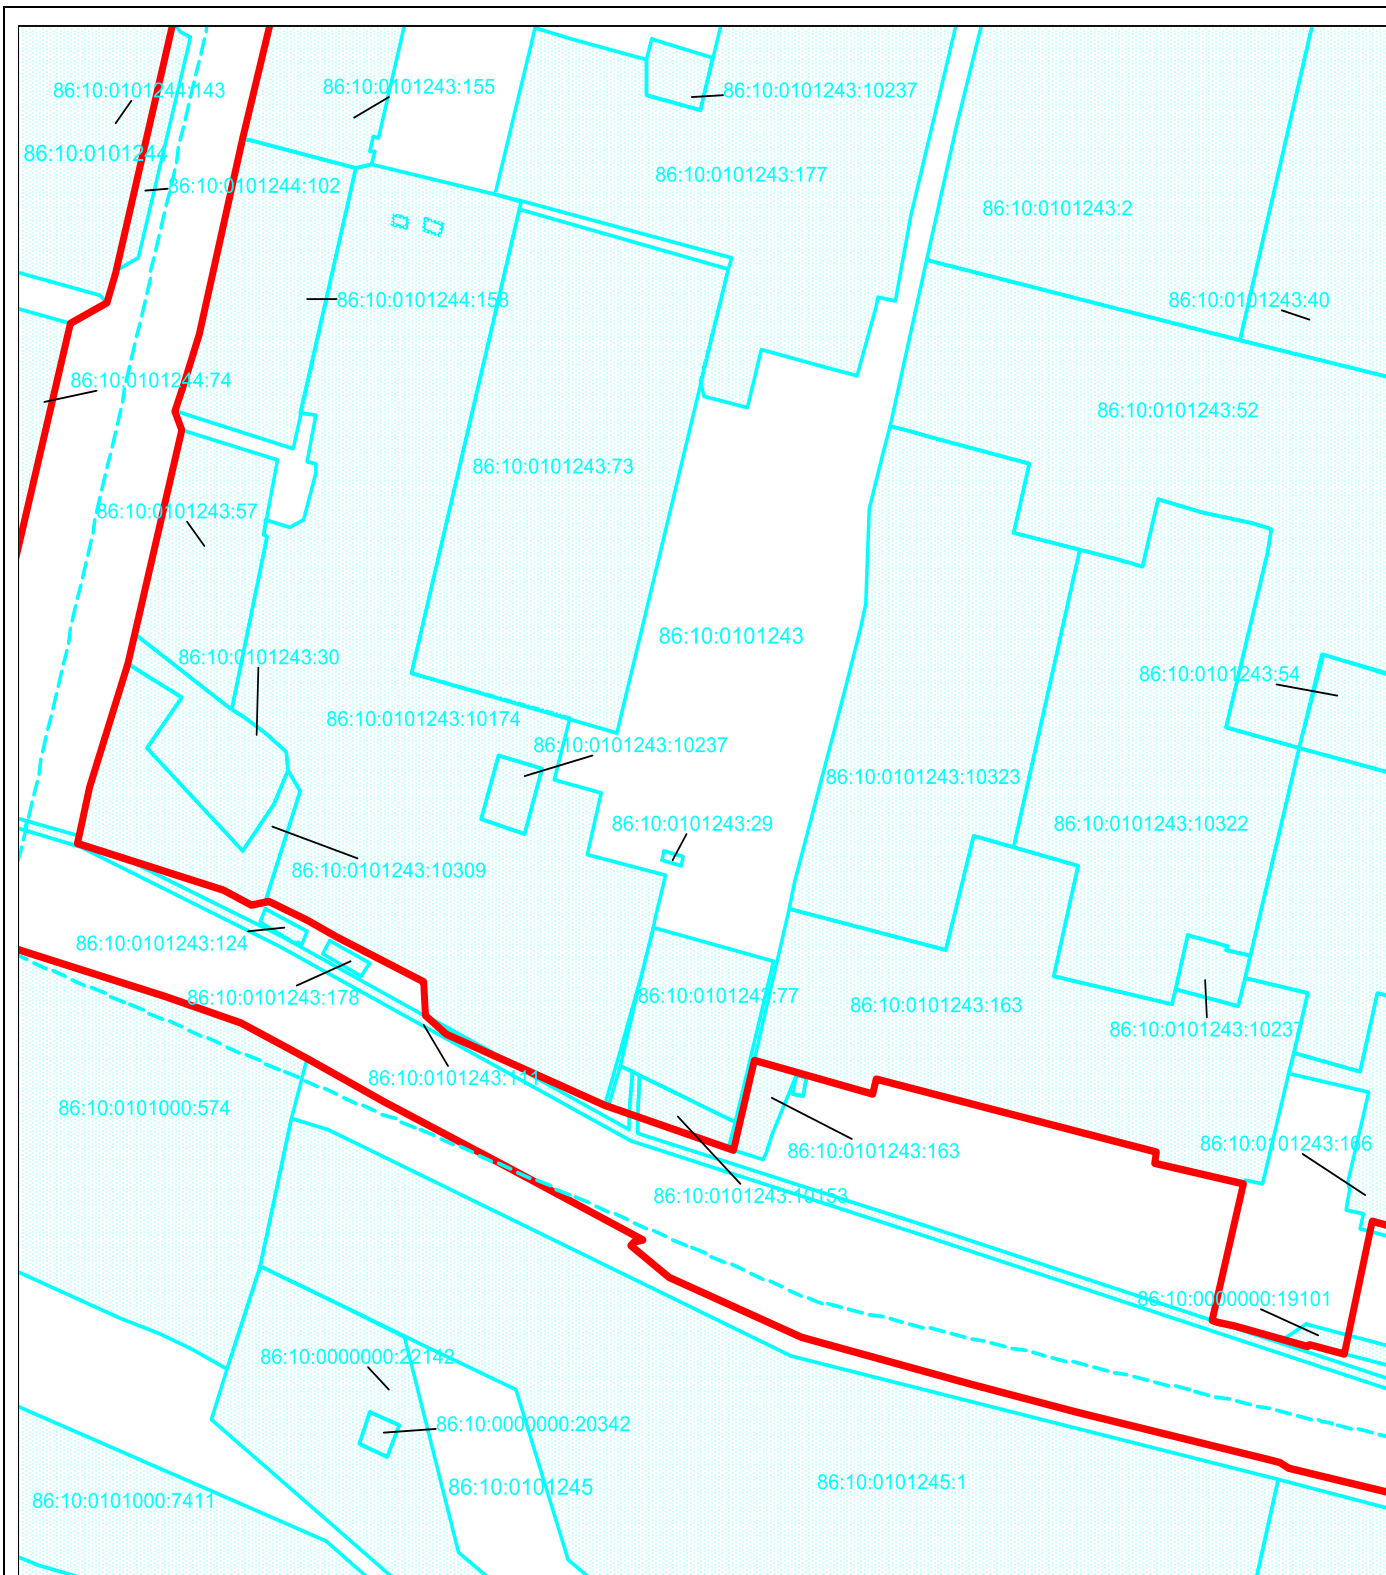
**Масштаб 1:1500**

### Условные обозначения:

	- существующие границы земельных участков, учтенные в ЕГРН
	- границы образуемых земельных участков
	- границы территории кадастрового квартала
	- красные линии регулирования застройки
	- линия отступа от красной линии
86:10:0101243	- надпись номера кадастрового квартала
86:10:0101243:178	- надписи земельных участков, учтенных в ЕГРН
:ЗУ4.12, 86:10:0101243:ЗУ1	- надписи образуемых земельных участков




# МАТЕРИАЛЫ ПО ОБОСНОВАНИЮ ПРОЕКТА МЕЖЕВАНИЯ ТЕРРИТОРИИ

## Границы существующих земельных участков

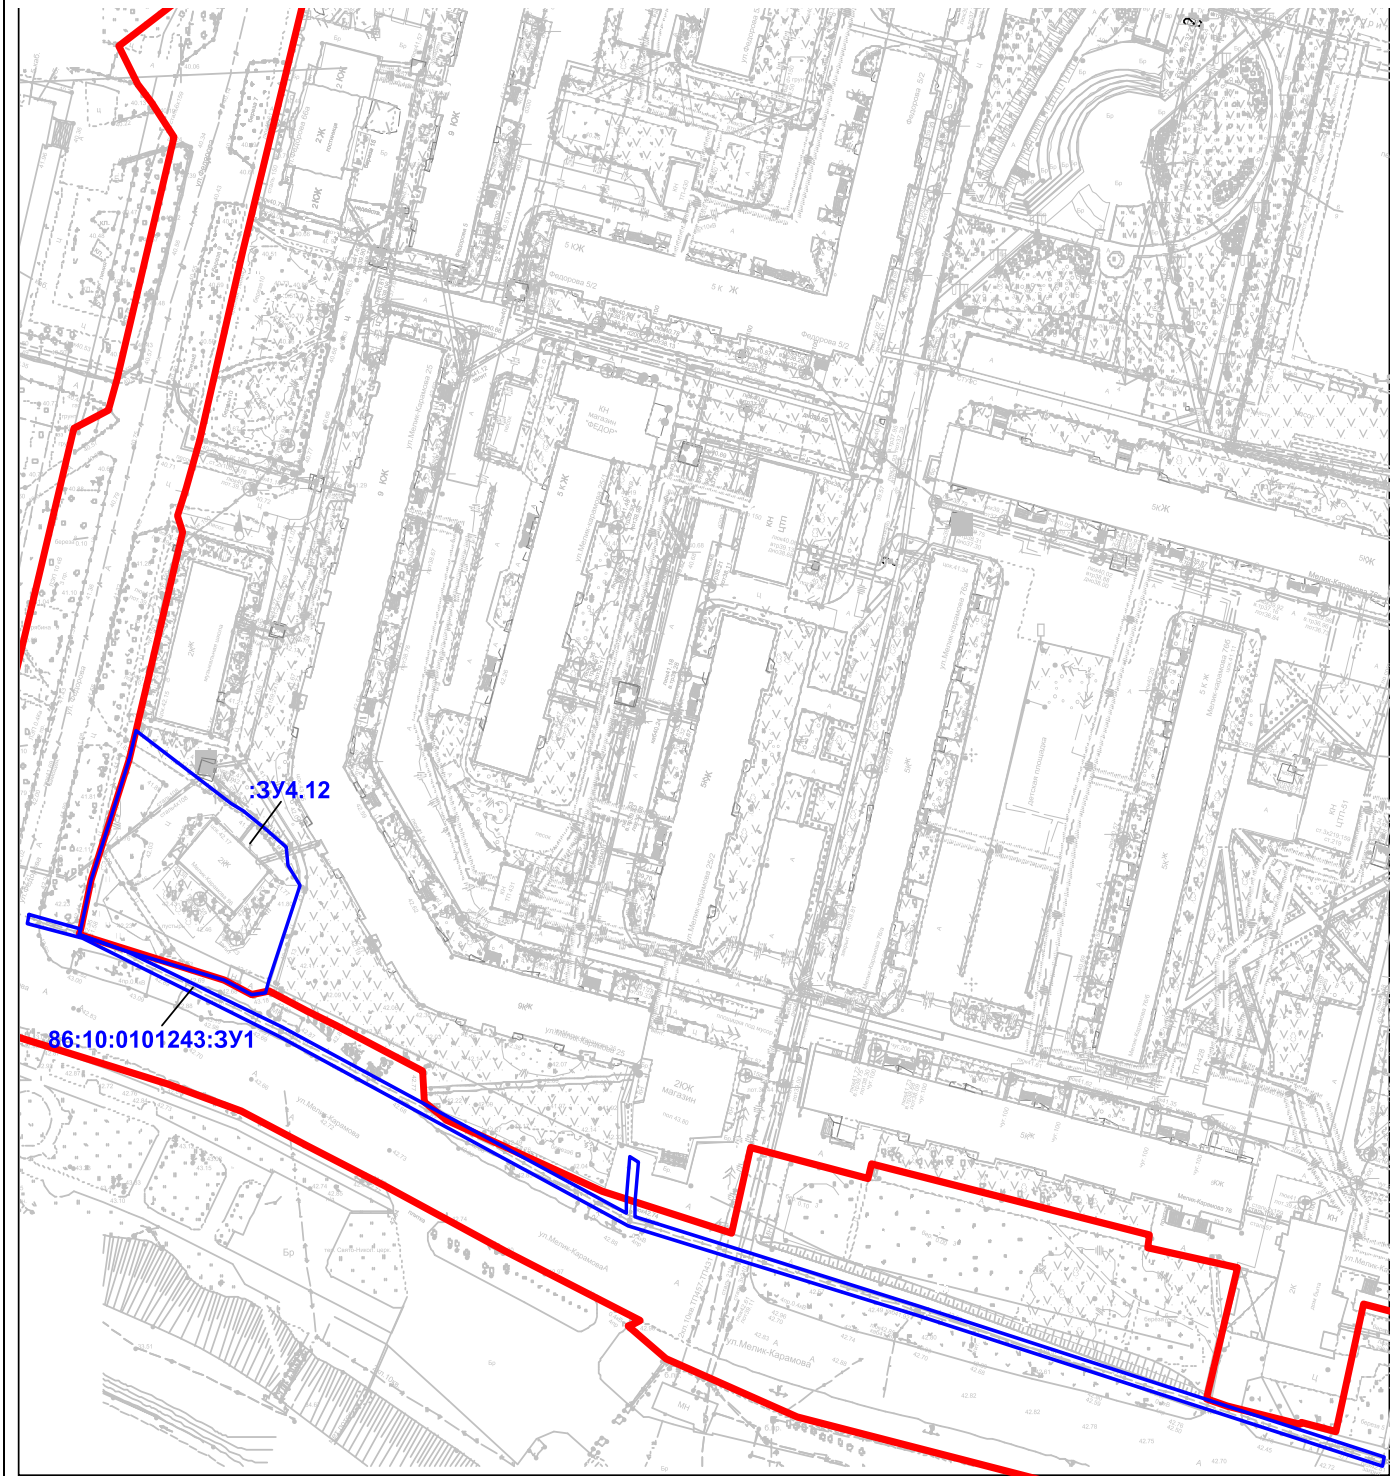


Масштаб 1:1500

### Условные обозначения:



	- существующие границы земельных участков, учтенные в ЕГРН
	- красные линии регулирования застройки
	- красные линии регулирования застройки
86:10:0101243	- надпись номера кадастрового квартала

Местоположение существующих объектов капитального строительства



Масштаб 1: 1500

Условные обозначения:

	- красные линии регулирования застройки
	- границы образуемых земельных участков
:ЗУ4.12, 86:10:0101243:ЗУ1	- надписи образуемых земельных участков