

ПАСПОРТ благоустройства дворовой территории по состоянию на 25.10.2017

1. Общие сведения о территории благоустройства

№ п/п	Наименование показателя	Значение показателя
1.1	Адрес многоквартирного дома*	Сургут г, Энергетиков ул, д.17; Сургут г, Энергетиков ул, д.19; Сургут г, Энергетиков ул, д.21
1.2	Кадастровый номер земельного участка (дворовой территории)	;86:10:0101019:101;86:10:0101019:100;86:10:0101019:2290
1.3	Численность населения, проживающего в пределах территории благоустройства, чел.	697
1.4	Общая площадь территории, кв. м	11 453
1.5	Оценка уровня благоустроенности территории (благоустроенная/ не благоустроенная) **	благоустроенная

* - при образовании дворовой территории земельными участками нескольких МКД в пунктах 1.1 и 1.2 указываются данные каждого МКД.

** - благоустроенной считается территория, обеспеченная твердым покрытием, позволяющим комфортное передвижение по основным пешеходным коммуникациям в любое время года и в любую погоду, освещением, игровым оборудованием для детей возрастом до пяти лет и набором урн, скамеек, озеленением, оборудованными площадками для сбора твердых коммунальных отходов.

2. Характеристика благоустройства

№ п/п	Наименование показателя	Ед. изм.	Значение показателя	Примечание
1	2	3	4	5
2.1	Наличие твердого покрытия, всего	кв.м	4 090,3	
	в том числе:			
	твердого покрытия проездов	кв.м	3 262	
	твердого покрытия тротуаров	кв.м	828,3	
	твердого покрытия парковок	кв.м		
2.2	Количество площадок, специально оборудованных для отдыха, общения и проведения досуга различными группами населения, всего	ед.	3	
	в том числе:			
	спортивных площадок	ед.		
	детских площадок	ед.	1	
	иных площадок	ед.	2	
2.3	Площадь площадок, специально оборудованных для отдыха, общения и проведения досуга различными группами населения, всего	кв.м	513	
	в том числе:			
	спортивных площадок	кв.м		
	детских площадок	кв.м	432,2	
	иных площадок	кв.м	80,8	
2.4	Наличие элементов благоустройства, всего	шт.	30	
	в том числе:			
	осветительных приборов	шт.		
	урн	шт.	14	
	скамеек	шт.	16	
2.5	Наличие оборудованной контейнерной площадки для сбора отходов	ед.	2	
2.6	Наличие озеленения	кв.м	2 984,2	
2.7	Наличие приспособлений для маломобильных групп населения, всего	шт.		

	в том числе:			
	опорных поручней	шт.		
	пандусов	шт.		
	съездов	шт.		
2.8	Потребность в ремонте твердого покрытия, всего	кв.м	1 063,2	
	в том числе:			
	твердого покрытия проездов	кв.м	902	
	твердого покрытия тротуаров	кв.м	161,2	
2.9	Потребность в установке элементов благоустройства, всего	шт.	4	
	в том числе:			
	осветительных приборов	шт.	2	
	урн	шт.	1	
	скамеек	шт.	1	
2.10	Потребность в установке приспособлений для маломобильных групп населения, всего	шт.		
	в том числе:			
	опорных поручней	шт.		
	пандусов	шт.		
	съездов	шт.		

3. Иная учетная информация

№ п/п	Наименование показателя	Ед. изм.	Значение показателя	Примечание

Приложение:

Схема земельного участка территории с указанием ее размеров и границ, размещением объектов благоустройства на 3 л.

Дата проведения инвентаризации: 23 октября 2017 г.

Ф.И.О., должности и подписи членов комиссии:

Основной состав комиссии:

заместитель главы Администрации города
(организация, должность)

Кривцов Н.Н.
(Ф.И.О.)

директор департамента городского хозяйства,
заместитель председатель комиссии
(организация, должность)

Карпеткин К.Ю.
(Ф.И.О.)

ведущий специалист отдела организации
ремонта и благоустройства жилищного фонда и
объектов городского хозяйства департамента
городского хозяйства, секретарь комиссии
(организация, должность)

Пономарева А.С.
(Ф.И.О.)

Члены комиссии:

начальник отдела организации ремонта и
благоустройства жилищного фонда и объектов
городского хозяйства департамента городского
хозяйства
(организация, должность)

Парфенова А.Е.
(Ф.И.О.)

ведущий инженер отдела по учету и
инвентаризации муниципального имущества
муниципального казенного учреждения «Казна
городского хозяйства»
(организация, должность)

Зарипова Р.Р.
(Ф.И.О.)

ведущий инженер технического отдела
муниципального казенного учреждения «Казна
городского хозяйства»

(организация, должность)

(подпись)

Боровская Н.А.

(Ф.И.О.)

Главный инженер ООО "УК ДЭС ВЖР" с населением

(организация, должность)

ЗАКРЕПИТЕЛЬ ДИРЕКТОРА
ООО «УК ДЭС ВЖР»
УШАКОВА О.В.

(подпись)

Русин А.А.

(Ф.И.О.)

Представители общественных организаций (по
согласованию)

(организация, должность)

(подпись)

Ушакова О.В.

(Ф.И.О.)

Адрес МКД:

Председатель совета МКД

(организация, должность)

(подпись)

(Ф.И.О.)

Адрес МКД:

Председатель совета МКД

(организация, должность)

(подпись)

(Ф.И.О.)

Адрес МКД:

Энергетиков, 19

Председатель совета МКД

(организация, должность)

(подпись)

Громова И.В.

(Ф.И.О.)

Адрес МКД:

Энергетиков, 17

Председатель совета МКД

(организация, должность)

(подпись)

Диярович З.А.

(Ф.И.О.)

Адрес МКД:

Энергетиков, 21

Председатель совета МКД


(организация, должность)

(подпись)

Диярович З.А.


(Ф.И.О.)

ул. Энергетиков 17 (86:10:0101019:101, площадь - 2119 м2)

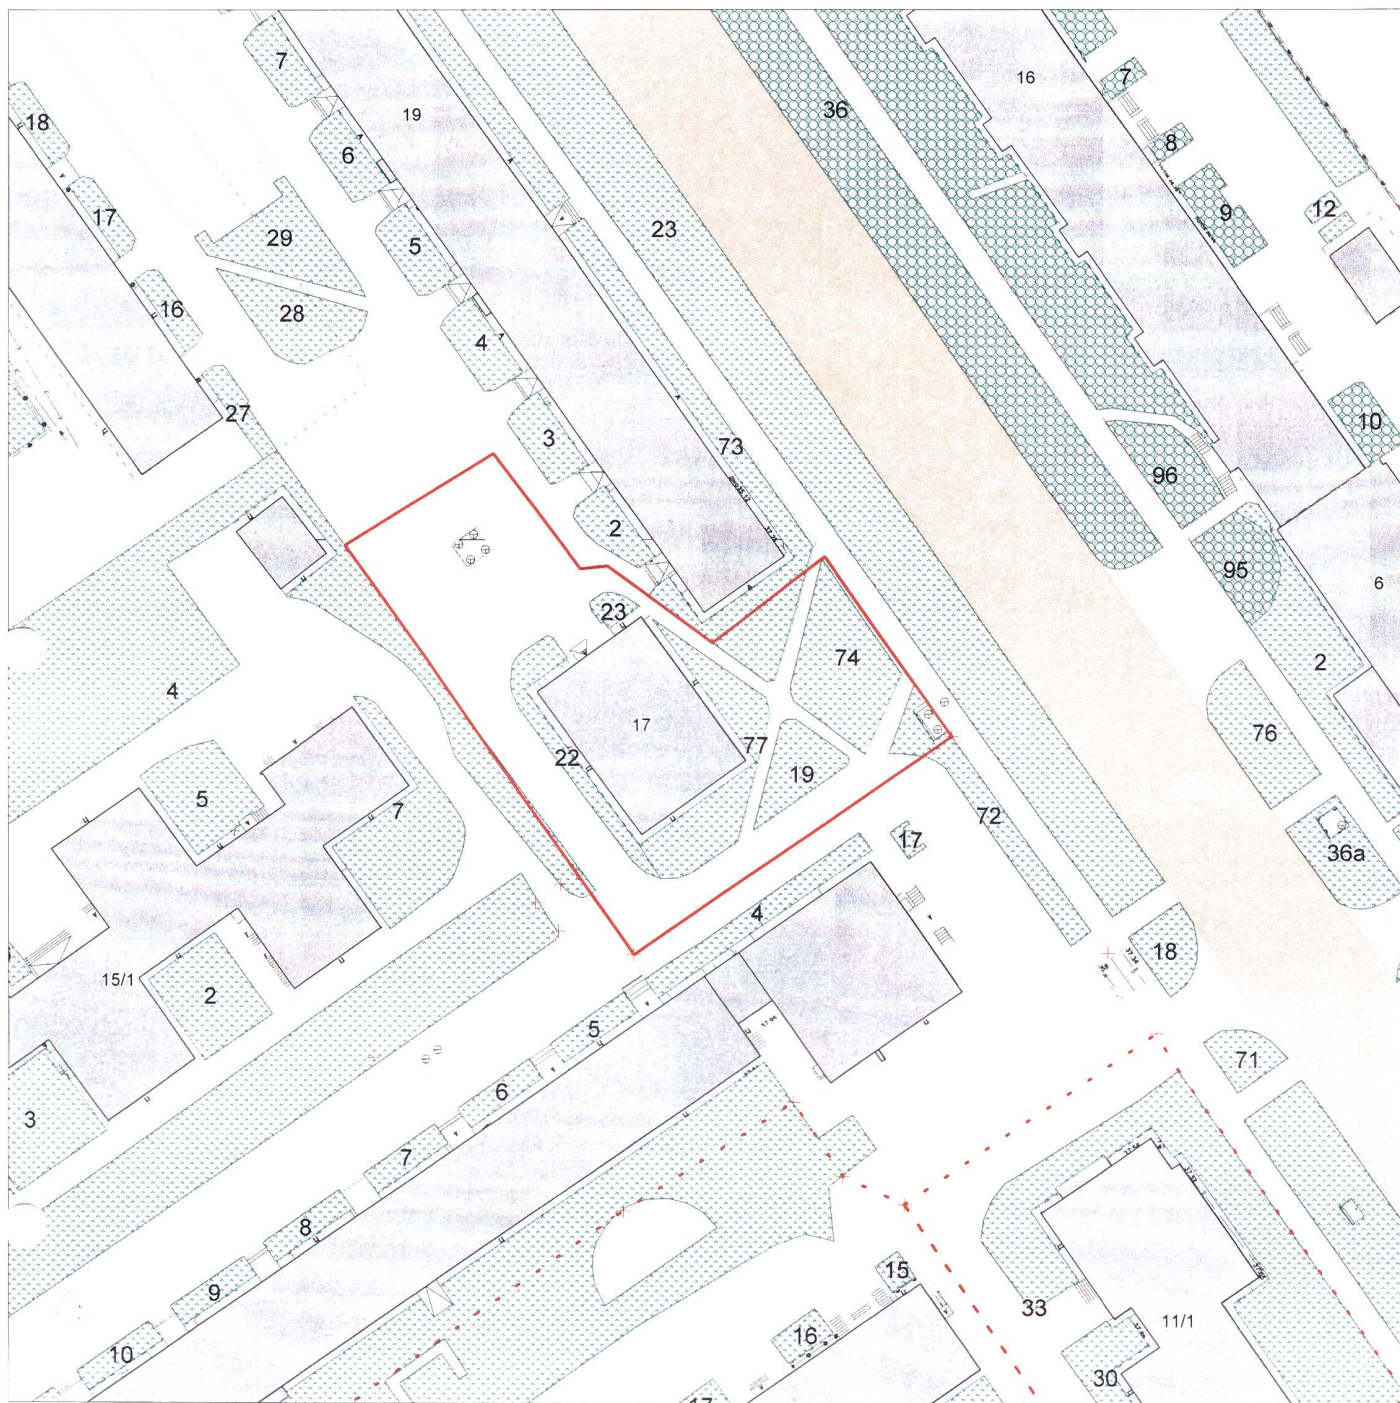


 - Граница земельного участка

ул. Энергетиков 19 (86:10:0101019:100, площадь - 4966 м2)

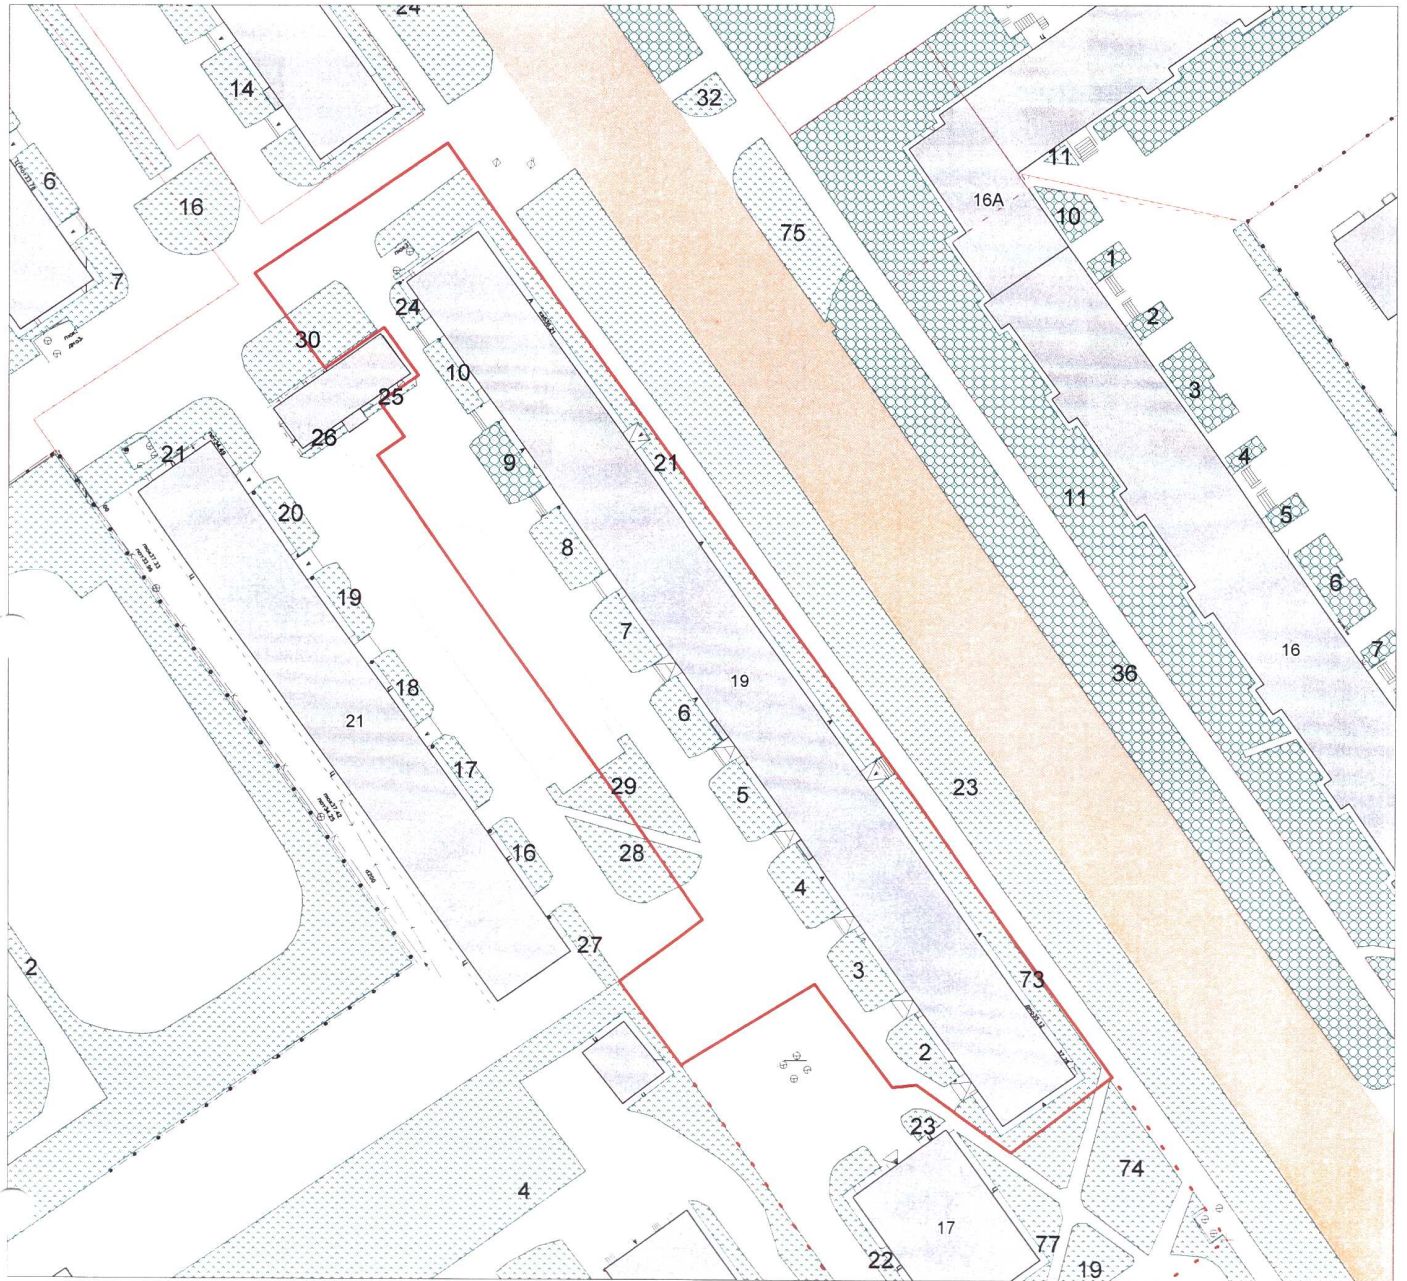

 - Граница земельного участка

ул. Энергетиков 21 (86:10:0101019:2290, площадь - 4368 м2)

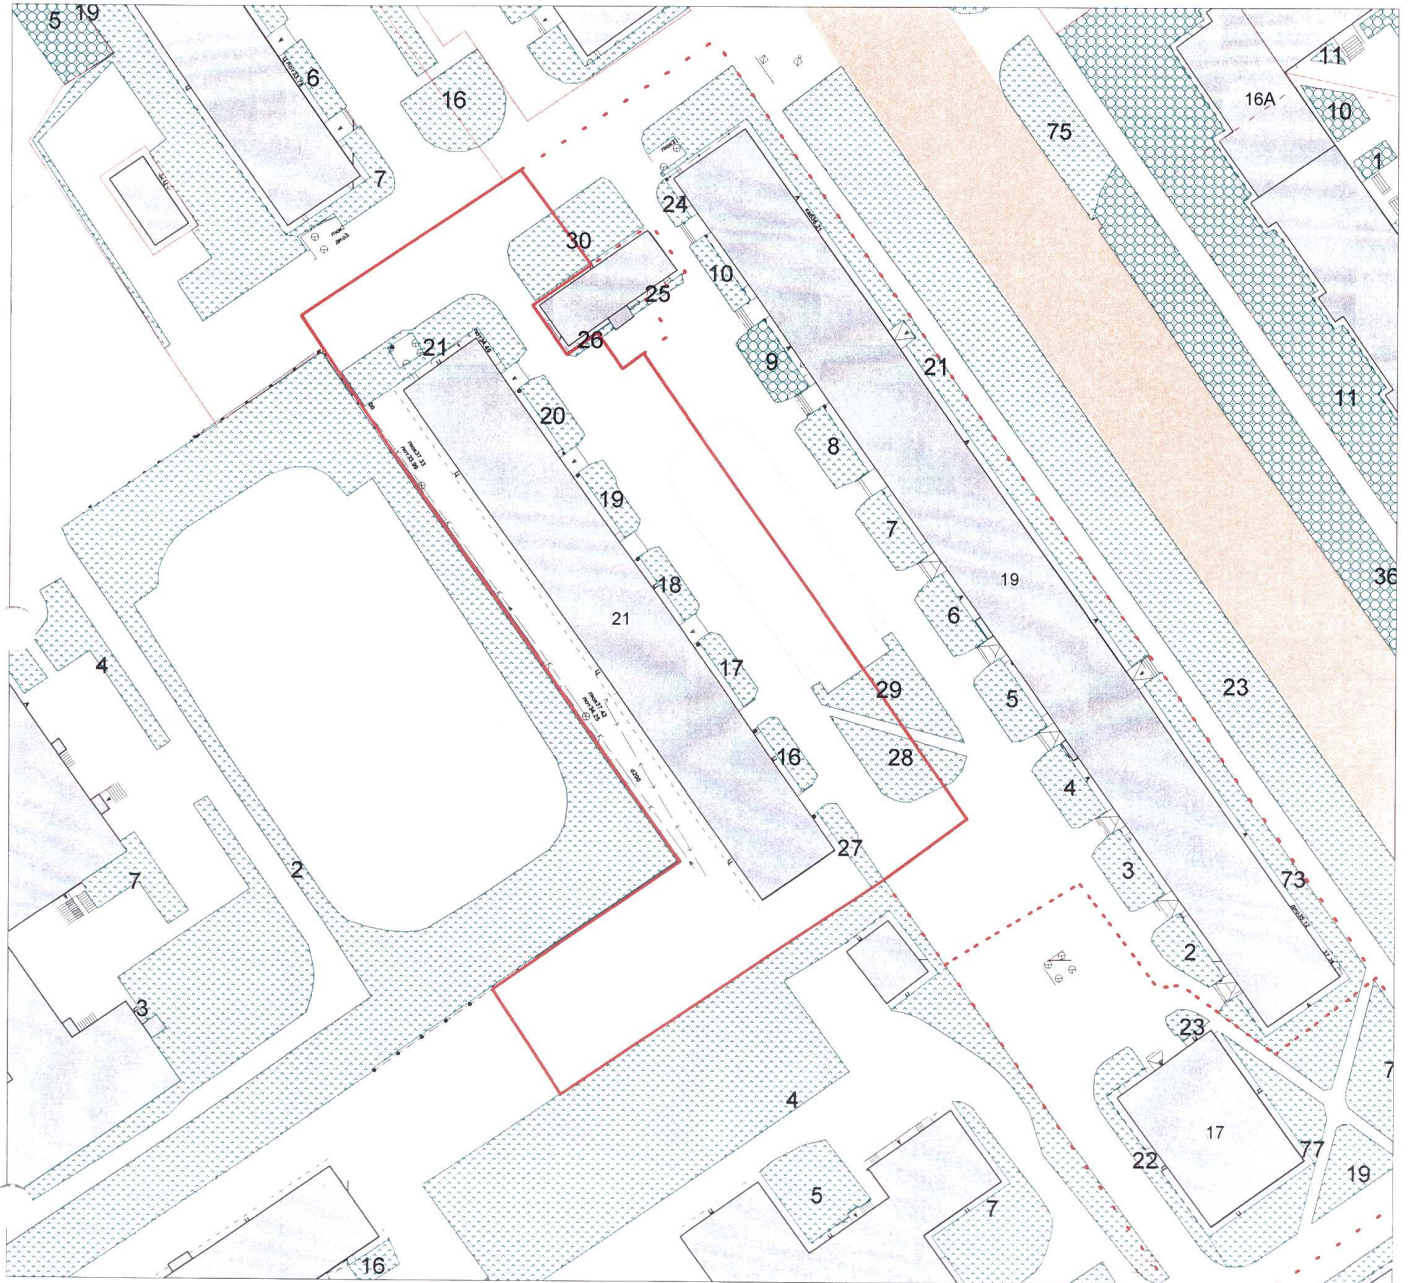

 - Граница земельного участка