









План благоустройства придомовой территории
жилого дома №18 по ул. Профсоюзов

Экспликация зданий и сооружений

Номер на плане	Наименование	Примечание
1	Многоквартирный жилой дом №18 по ул. Профсоюзов	существующ.
2	Парковка на 1 место для МГН	проектир.

Условные обозначения

-  - проектируемое асфальтобетонное покрытие проездов
-  - проектируемое асфальтобетонное покрытие парковки
-  - проектируемое асфальтобетонное покрытие тротуара
-  - границы земельных участков жилых домов
-  - понижение бордюра
-  - опора освещения
-  - ограждение
-  - искусственная неровность

Перечень работ по благоустройству дворовой территории
многоквартирного жилого дома №18 по ул. Профсоюзов

Номер п/п	Наименование	Кол-во	Примечание
1	Минимальный перечень работ		
	Обеспечение ремонта дворовых проездов	2618.0 м2	БР 300.30.15 - 532.0 м.л.
	Устройство искусственных неровностей	3 шт.	
	Обеспечение ремонта тротуаров	880.0 м2	БР 100.20.08 - 292.0 м.л.
	Обеспечение освещением дворовой территории (установка опор освещения)	3 шт.	
	Установка урн/скамеек	4/4 шт.	
2	Дополнительный перечень работ		
	Устройство пешеходных дорожек (асфальтобетон)	10.0 м2	БР 100.20.08 - 12 м.л.
	Устройство (установка / переустановка) ограждения парковок	85.0 м.л.	
3	Оборудование автомобильной парковки		
	Устройство парковки	29.0 м2	БР 300.30.15 5.0 м.л.
	Установка дорожных знаков у парковки для МГН	1 шт.	

Перечень работ по благоустройству дворовой территории многоквартирного жилого дома №18 по ул. Профсоюзов (за пределами земельного участка)

Номер п/п	Наименование	Кол-во	Примечание
1	Минимальный перечень работ		
	Обеспечение ремонта дворовых проездов	590.0 м2	БР 300.30.15 - 75.0 м.л.


Примечания:

1. Обновление топографической съемки может повлечь изменение схемы благоустройства и объемов работ при дальнейшей разработке проекта.

*Согласно плану
содержимому в
кв. 16
по ул. Профсоюзов, 18
в 8. Парк. место*

СОГЛАСОВАНО

Профсоюзов 18/1

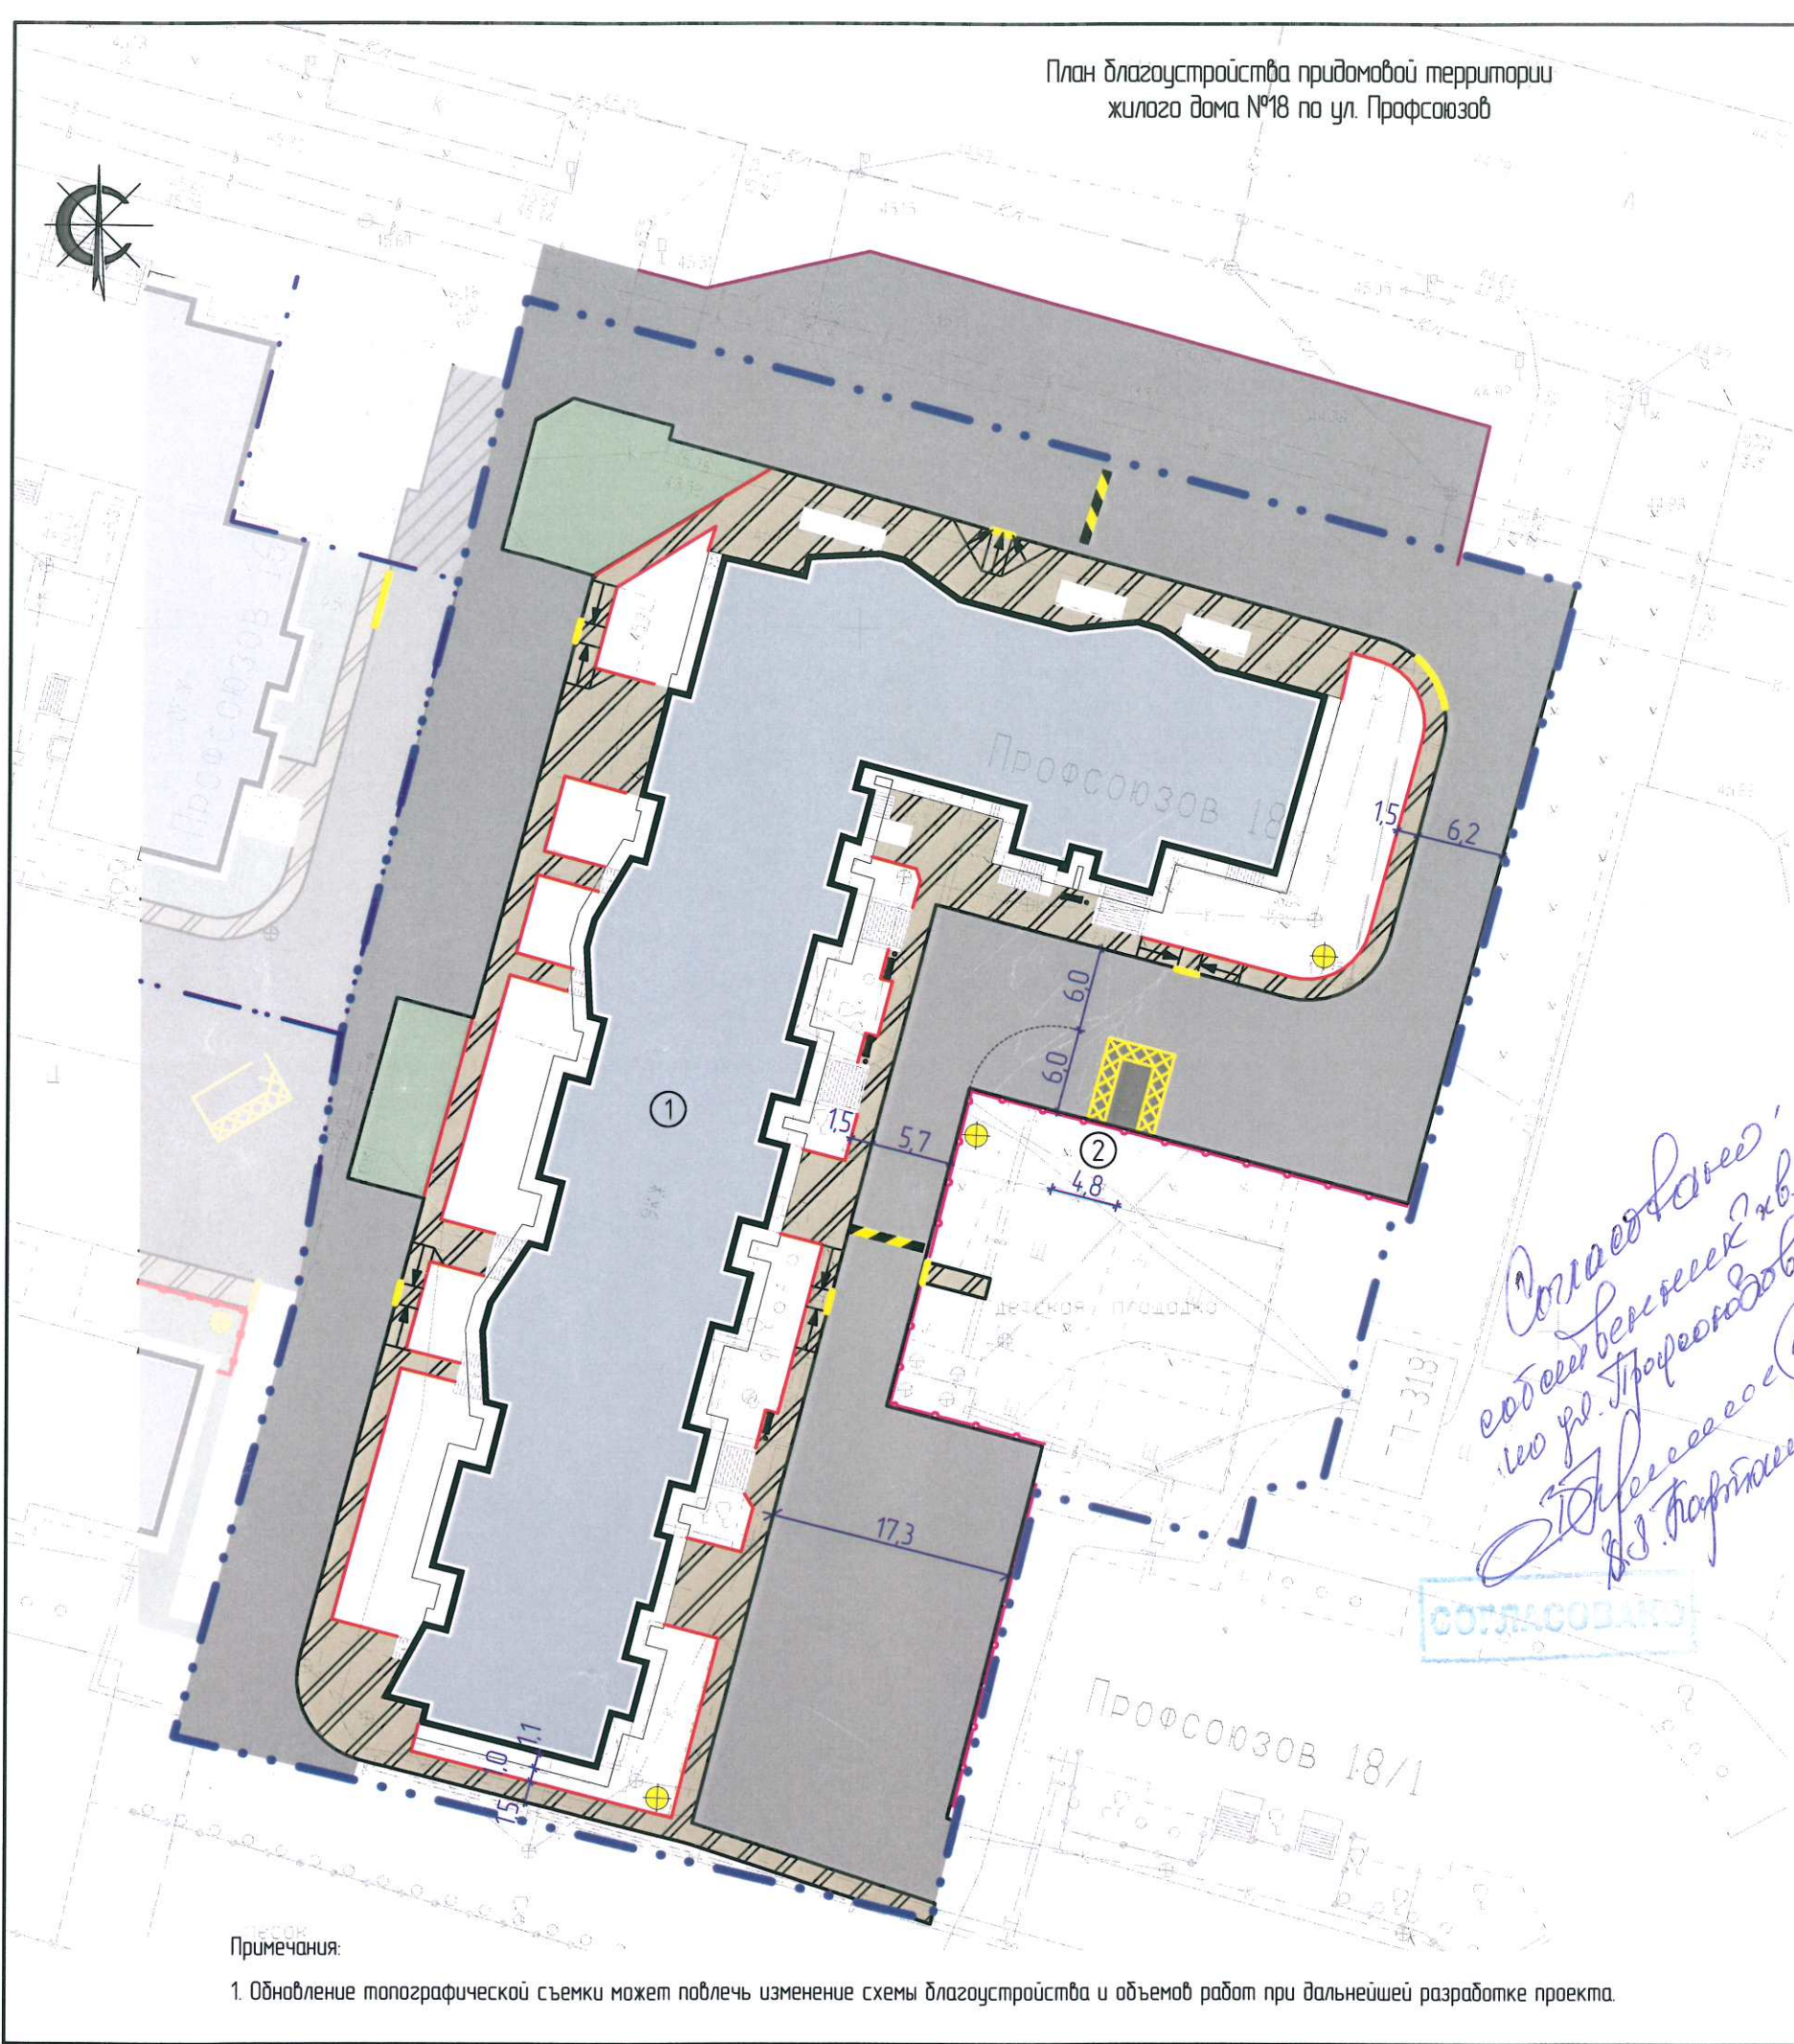

МАЛЫЕ АРХИТЕКТУРНЫЕ ФОРМЫ
планируемые к размещению в рамках благоустройства придомовой
территории многоквартирного дома № 18 по улице Профсоюзов

002205 - Диван садово-парковый на металлических ножках



Урна уличная "Бульвар"

