


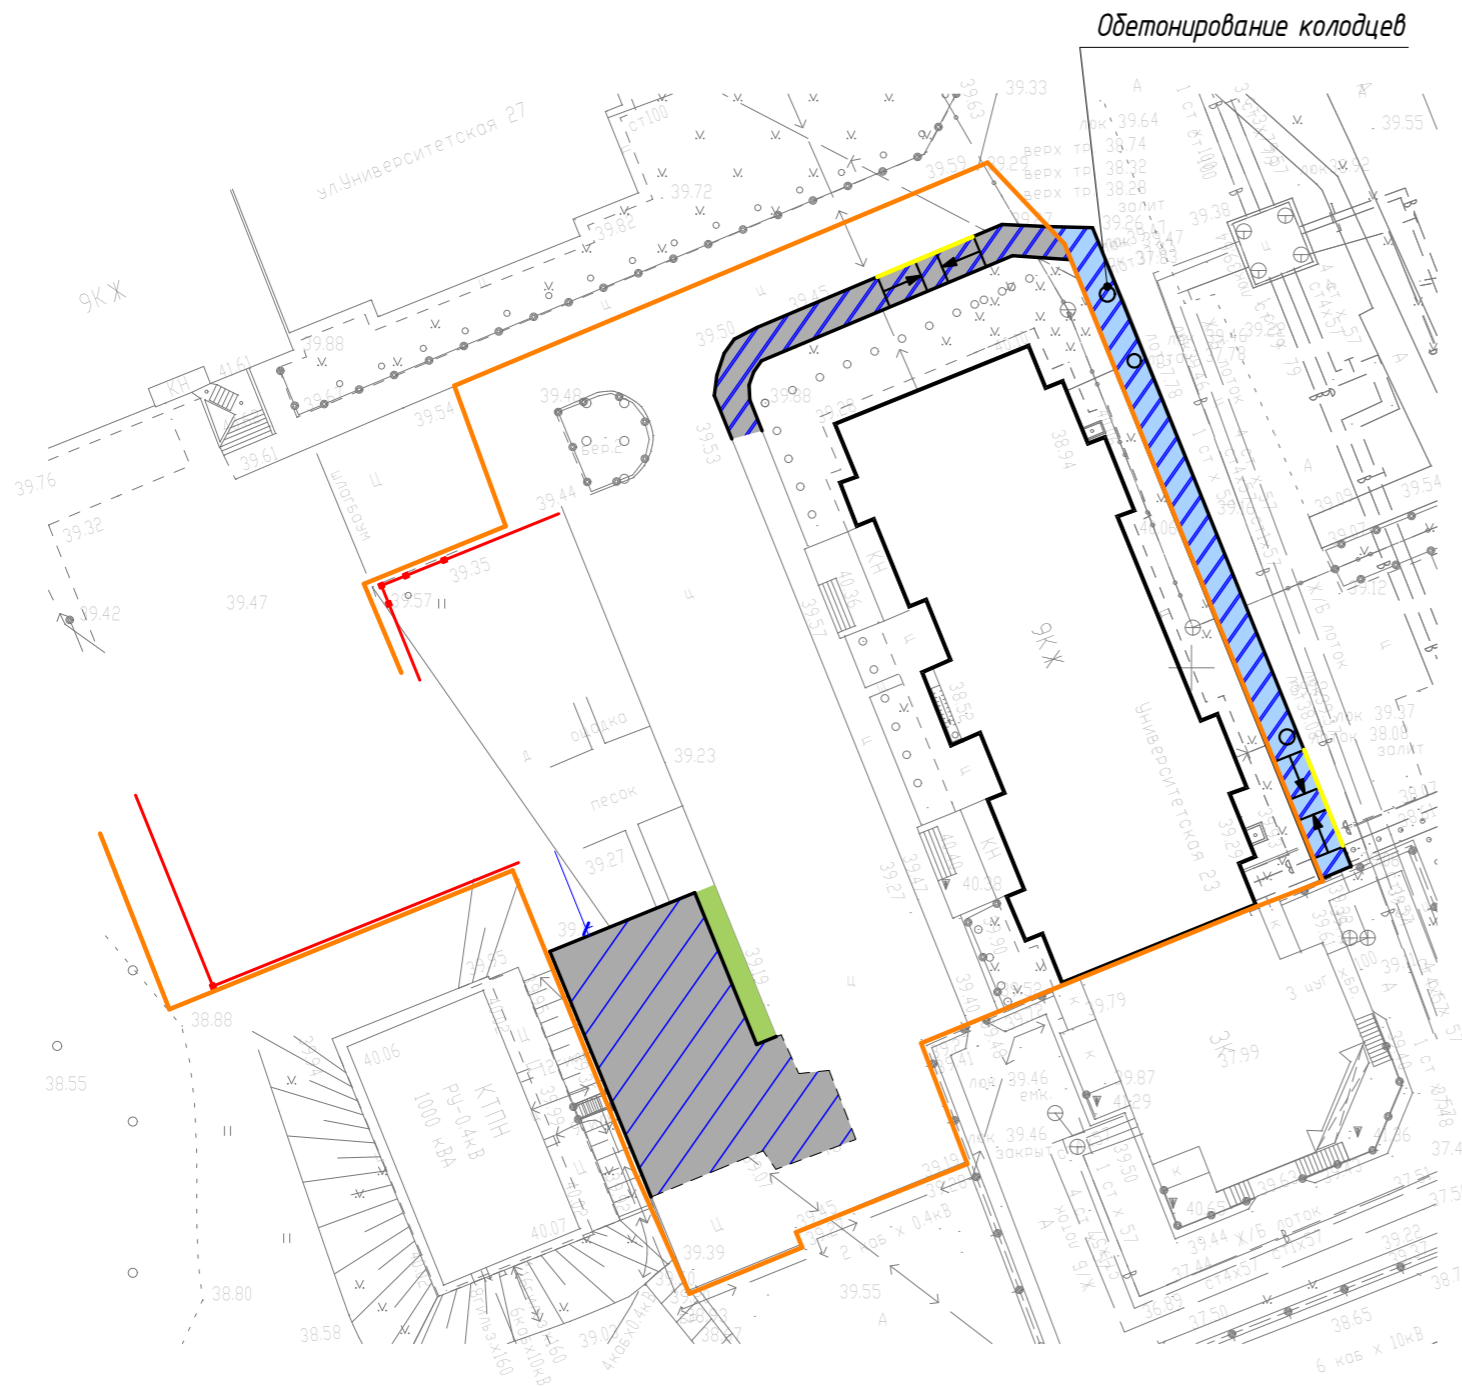

ПЛАН ПОКРЫТИЙ И ОЗЕЛЕНЕНИЯ. М 1:500.



ВЕДОМОСТЬ ПОКРЫТИЙ

Поз.	Наименование площадок	Обозначение на плане	Тип	Площадь покрытий, м ²	Бордюр из бортового камня	
					тип	кол-во, м.п.
В границах земельного участка жилого дома №23 по ул. Университетская						
1	Проезды (асфальтобетон)		1	230.00	БР-300.30.15	4.10
2	Тротуары (асфальтобетон)		2	62.00	БР-100.20.8	60.0
3						
4						
За границами земельного участка жилого дома №23 по ул. Университетская						
5	Тротуары (асфальтобетон)		2	104.00	БР-100.20.8	100.0

ВЕДОМОСТЬ ОЗЕЛЕНЕНИЯ

Поз.	Обозначение	Наименование	Кол-во	Примечание
1		Устройство газона	20.00 м ²	

УСЛОВНЫЕ ОБОЗНАЧЕНИЯ

- граница земельного участка жилого дома №23 по ул. Университетской -
- понижение бордюра

						13.09.ПИР-ПЗУ			
						Благоустройство дворовой территории жилого дома №23 по ул. Университетской в г. Сургут			
Изм.	Кол.уч.	Лист	№док.	Подпись	Дата	Планировочная схема земельного участка	Стадия	Лист	Листов
							П	4	
ГИП						План покрытий и озеленения. М 1:500.	ИП Волосников В. П.		
Разработал									
Н.контр.									

1. Устройство детской площадки (покрытия и игрового оборудования) возможно только при условии согласования с СГЭС. Детская площадка и ее оборудование размещены с учетом пожелания заказчика. Ответственность за размещение детской площадки на инженерных сетях, а так же размещение оборудования и его зон безопасности ИП Волосников В. П. не несет.