
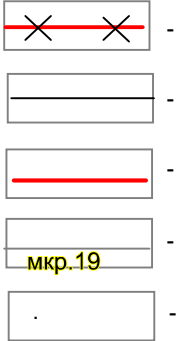
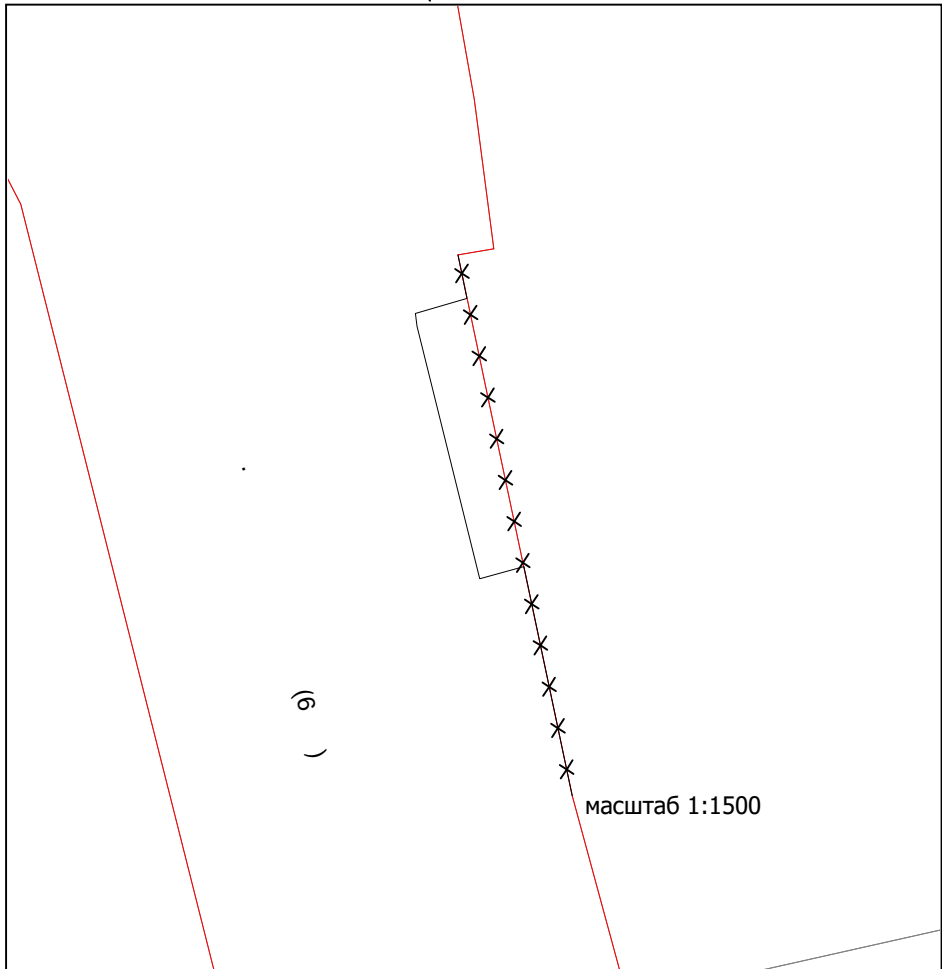
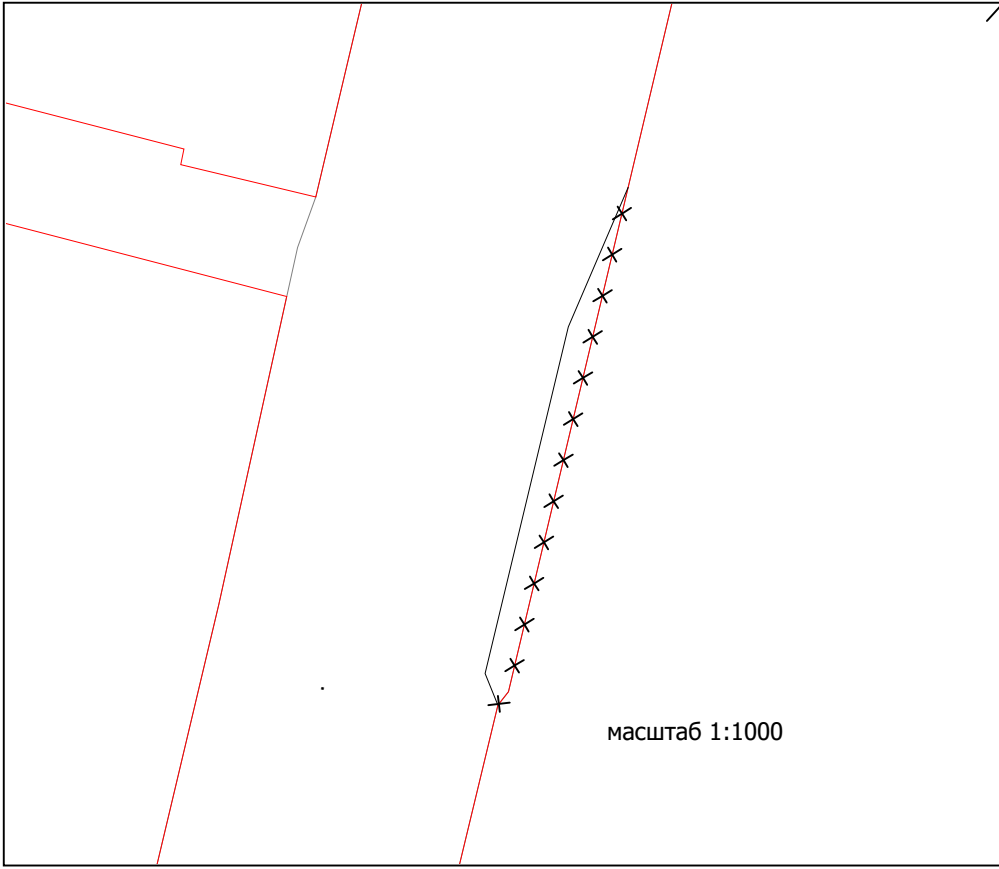
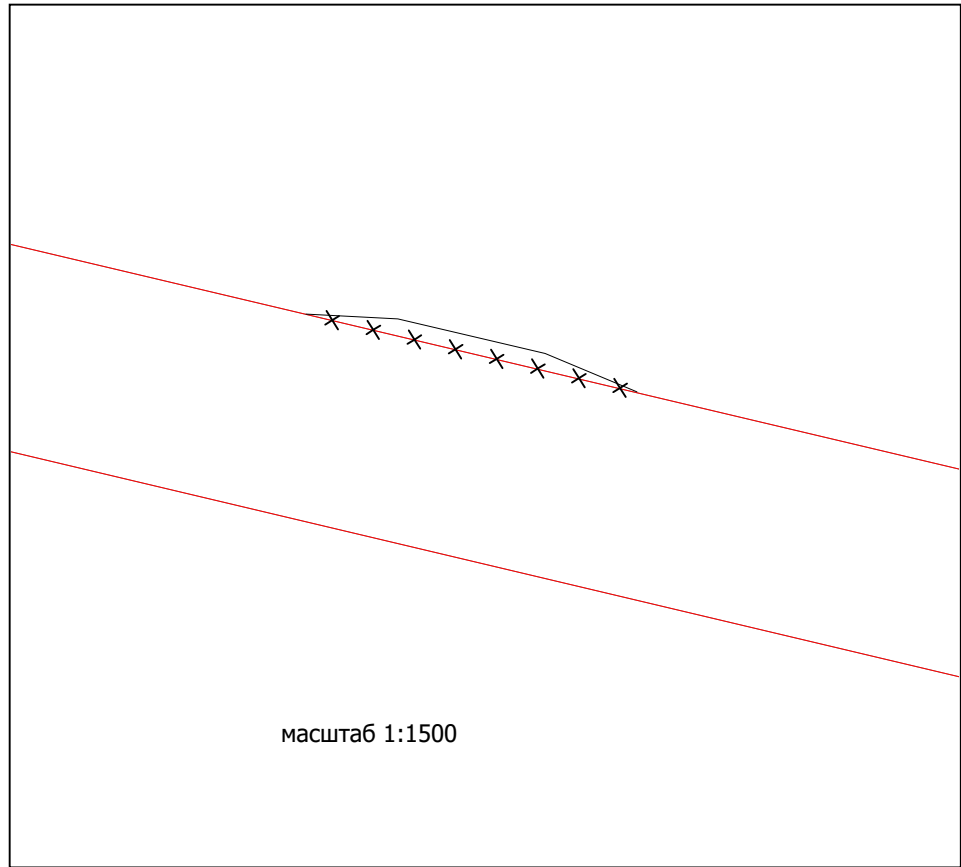


1 : 45 000

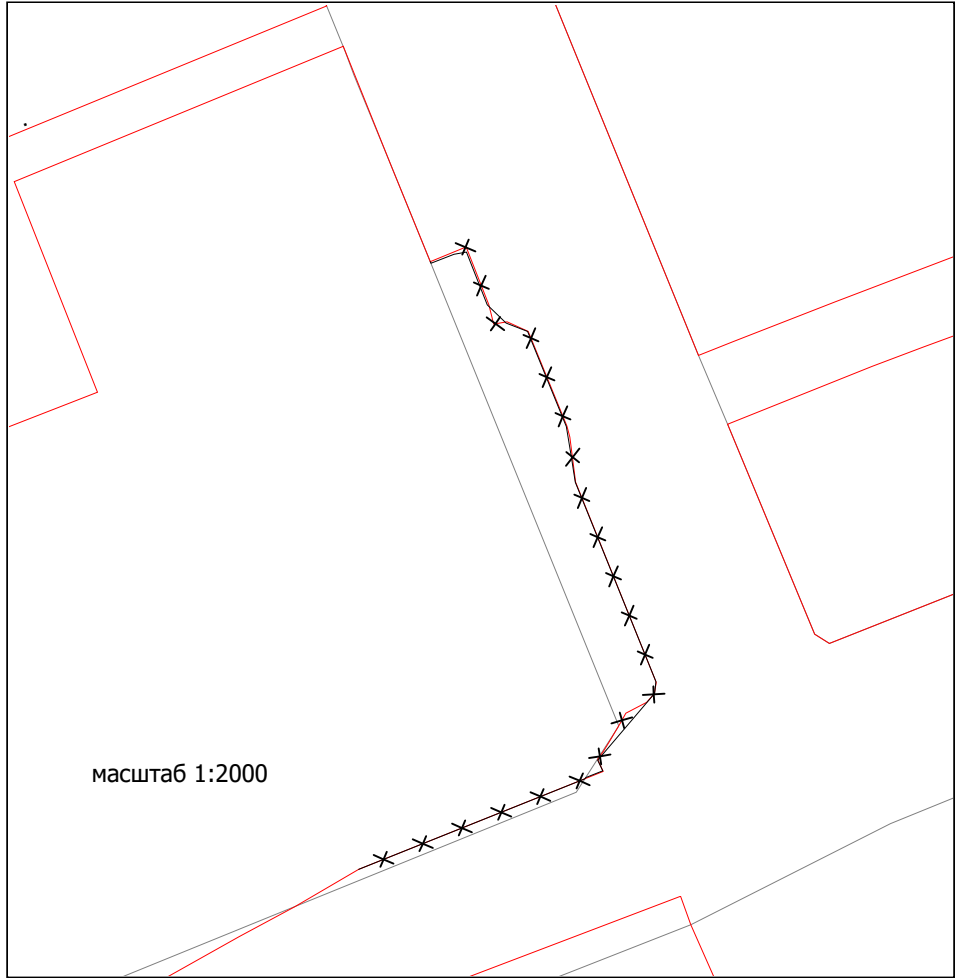

							01-УДС-2021-ППМ/04		
							Корректировка проекта межевания и проекта планировки (в части красных линий улиц) территории улично-дорожной сети города		
Изм.	Кол.уч.	Лист	Ндэк.	Подпись	Дата		Стадия	Лист	Листов
гл. специалист		Булаева О.Д.			11.21				
вед. инженер		Мальцева М.В.			11.21				
вед. инженер		Кузьмина К.В.			11.21				
Нач. отдела		Грудинский А.В.			11.21				
							МКУ "Управление капитального строительства"		
приложение 3 (Схема правок/изменений по изменению красных линий) М 1:45 000							Формат А1		