


УСЛОВНЫЕ ОБОЗНАЧЕНИЯ

- Проектируемое ограждение
- Бордюрный камень БР 100.30.15
- Бордюрный камень БР 100.20.8
- Просмоленная доска
- Граница благоустройства жилого дома №1
- Граница благоустройства жилого дома №3
- Граница благоустройства жилого дома №5
- Асфальтобетонное покрытие парковок
- Асфальтобетонное покрытие проездов
- Асфальтобетонное покрытие тротуаров
- Асфальтобетонное покрытие тротуаров (дорожки)
- Песчаное покрытие площадок

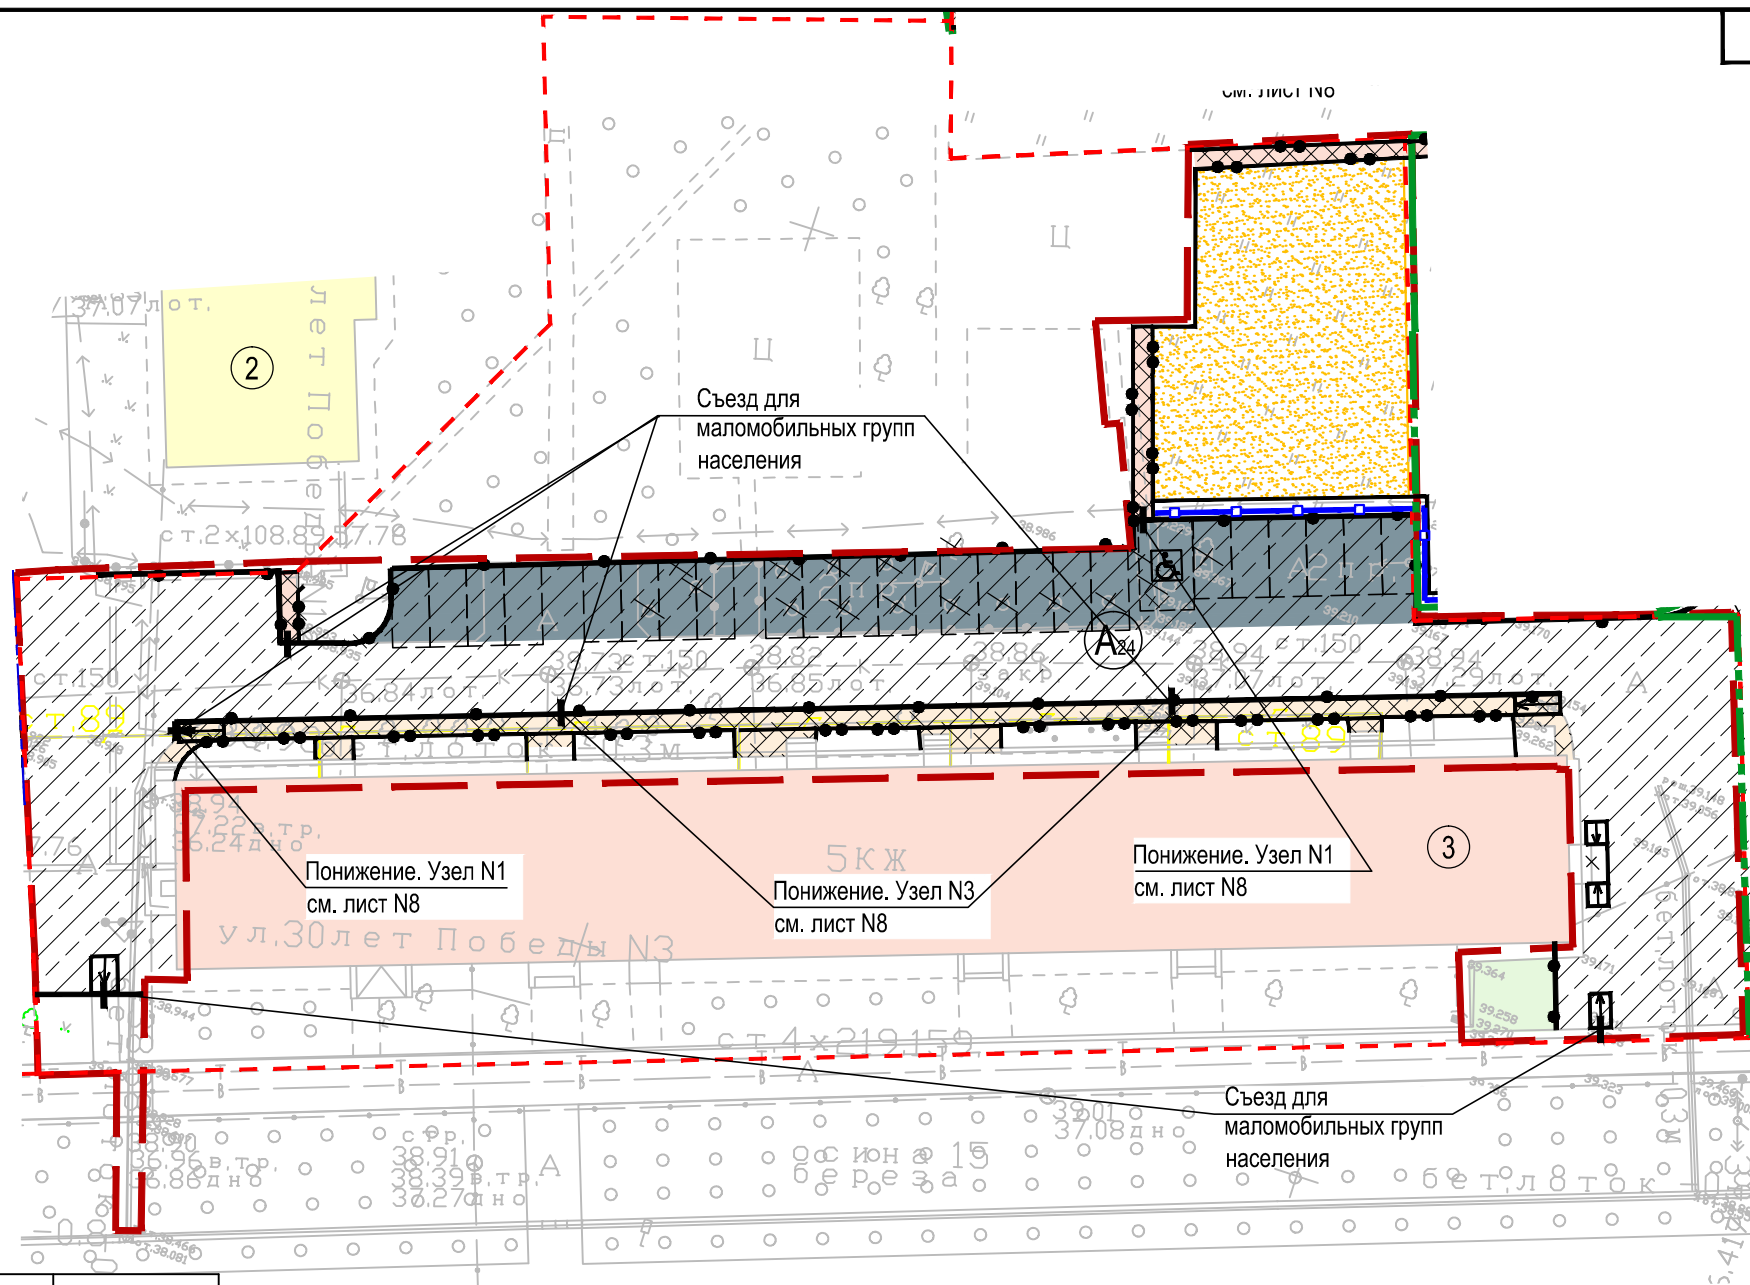

ВЕДОМОСТЬ ПОКРЫТИЙ

Поз.	Наименование	Тип	Площадь покрытия, м ²	Примечание
1	Покрытие проездов (асфальтобетон) с бордюром из бортового камня БР 100.30.15, L=117 п.м.		1087	-
2	Покрытие парковок (асфальтобетон) с бордюром из бортового камня БР 100.30.15, L=106 п.м.		387	-
3	Покрытие тротуара (асфальтобетон) с бордюром из бортового камня БР 100.20.8, L=111 п.м.		155	-
4	Покрытие тротуара (дорожки) (асфальтобетон) с бордюром из бортового камня БР 100.20.8, L=62 п.м.		47	-
5	Реконструкция существующего водоотводного лотка, п.м		144.4	
6	Покрытие площадок (песок, толщиной 0.30 м)		338	
7	Ограждение детской площадки, п.м.		48.0	

Ведомость элементов озеленения

Усл. обозн.	Наименование породы или вида насаждения	Возраст, лет	Количество, кв.м	Примечание (с комом, размер кома)
	Газон обыкновенный с подсыпкой раст. земли 0,2 м	-	27	посев травсмеси

1. Для создания газона обыкновенного использовать травсмесь: овсяница красная - 40%, мятлик луговой - 30%, райграс пастбищный - 30% из расчета 20 г/кв.м.

357-00-20-ПЗУ-Г				
Благоустройство дворовых территорий по адресам: г. Сургут, ул. 30 лет Победы, д.1; г. Сургут, ул. 30 лет Победы, д.3; г. Сургут, ул. 30 лет Победы, д.5				
Изм.	Кол.уч.	Лист	№док	Подпись
Разраб.		Пушкова		
Н.контр.	Тюленева		08.20	
ГИП	Земеров		08.20	
Жилой дом №3			Стадия	Лист
			П	4.2
			Листов	11
План покрытий. Ведомость покрытий (1:500)			ИП Земеров П.А.	

Согласовано

Взам. инв. №

Подпись и дата

Инв. № подл.

Визуализация устанавливаемого оборудования по

ул. 30 лет Победы, 3

Скамья разборная 8003R

63 кг

Масса изделия

2×0,7×0,8 м – габаритные размеры

Урна 9002

30 кг

Масса изделия

0,5×0,5×0,6 м – габаритные размеры



Ограждения: Секция: 2000x500 мм

Направляющие: профильная труба 20x20, круглая или пруток; Столбы: профильная труба 40x20

