
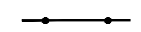
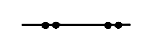
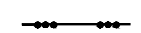









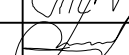



ВЕДОМОСТЬ ПОКРЫТИЙ

Поз.	Наименование	Тип	Площадь покрытия, м ²	Примечание
1	Покрытие проездов (асфальтобетон) с бордюром из бортового камня БР 100.30.15, L=175 п.м.		679	-
2	Покрытие парковок (асфальтобетон) с бордюром из бортового камня БР 100.30.15, L=44 п.м.		181	-
3	Покрытие тротуара (асфальтобетон) с бордюром из бортового камня БР 100.20.8, L= 191 п.м.;		320	-
4	Покрытие тротуара (дорожки) (асфальтобетон) с бордюром из бортового камня БР 100.20.8, L=94 п.м.		65	-
5	Покрытие площадок (песок, толщиной 0.30 м)		445	-
6	Трубостойки металлические, шт.		3	
7	Ограждение детской площадки, п.м.		35	

УСЛОВНЫЕ ОБОЗНАЧЕНИЯ

-  Проектируемое ограждение
-  Бордюрный камень БР 100.30.15
-  Бордюрный камень БР 100.20.8
-  Просмоленная доска
-  Граница благоустройства жилого дома №3
-  Граница благоустройства жилого дома №5
-  Асфальтобетонное покрытие парковок
-  Асфальтобетонное покрытие проездов
-  Асфальтобетонное покрытие тротуаров
-  Асфальтобетонное покрытие тротуаров (дорожки)
-  Песчаное покрытие площадок

357-00-20-ПЗУ-Г					
Благоустройство дворовых территорий по адресам: г. Сургут, ул. 30 лет Победы, д.1; г. Сургут, ул. 30 лет Победы, д.3; г. Сургут, ул. 30 лет Победы, д.5					
Изм.	Кол.уч.	Лист	№док	Подпись	Дата
Разраб.		Пушкова			08.20
				Жилой дом №5	
				П	Листов 4.3 / 11
Н.контр.	Тюленева				08.20
ГИП	Земеров				08.20
				План покрытий. Ведомость покрытий (1:500)	
				ИП Земеров П.А.	

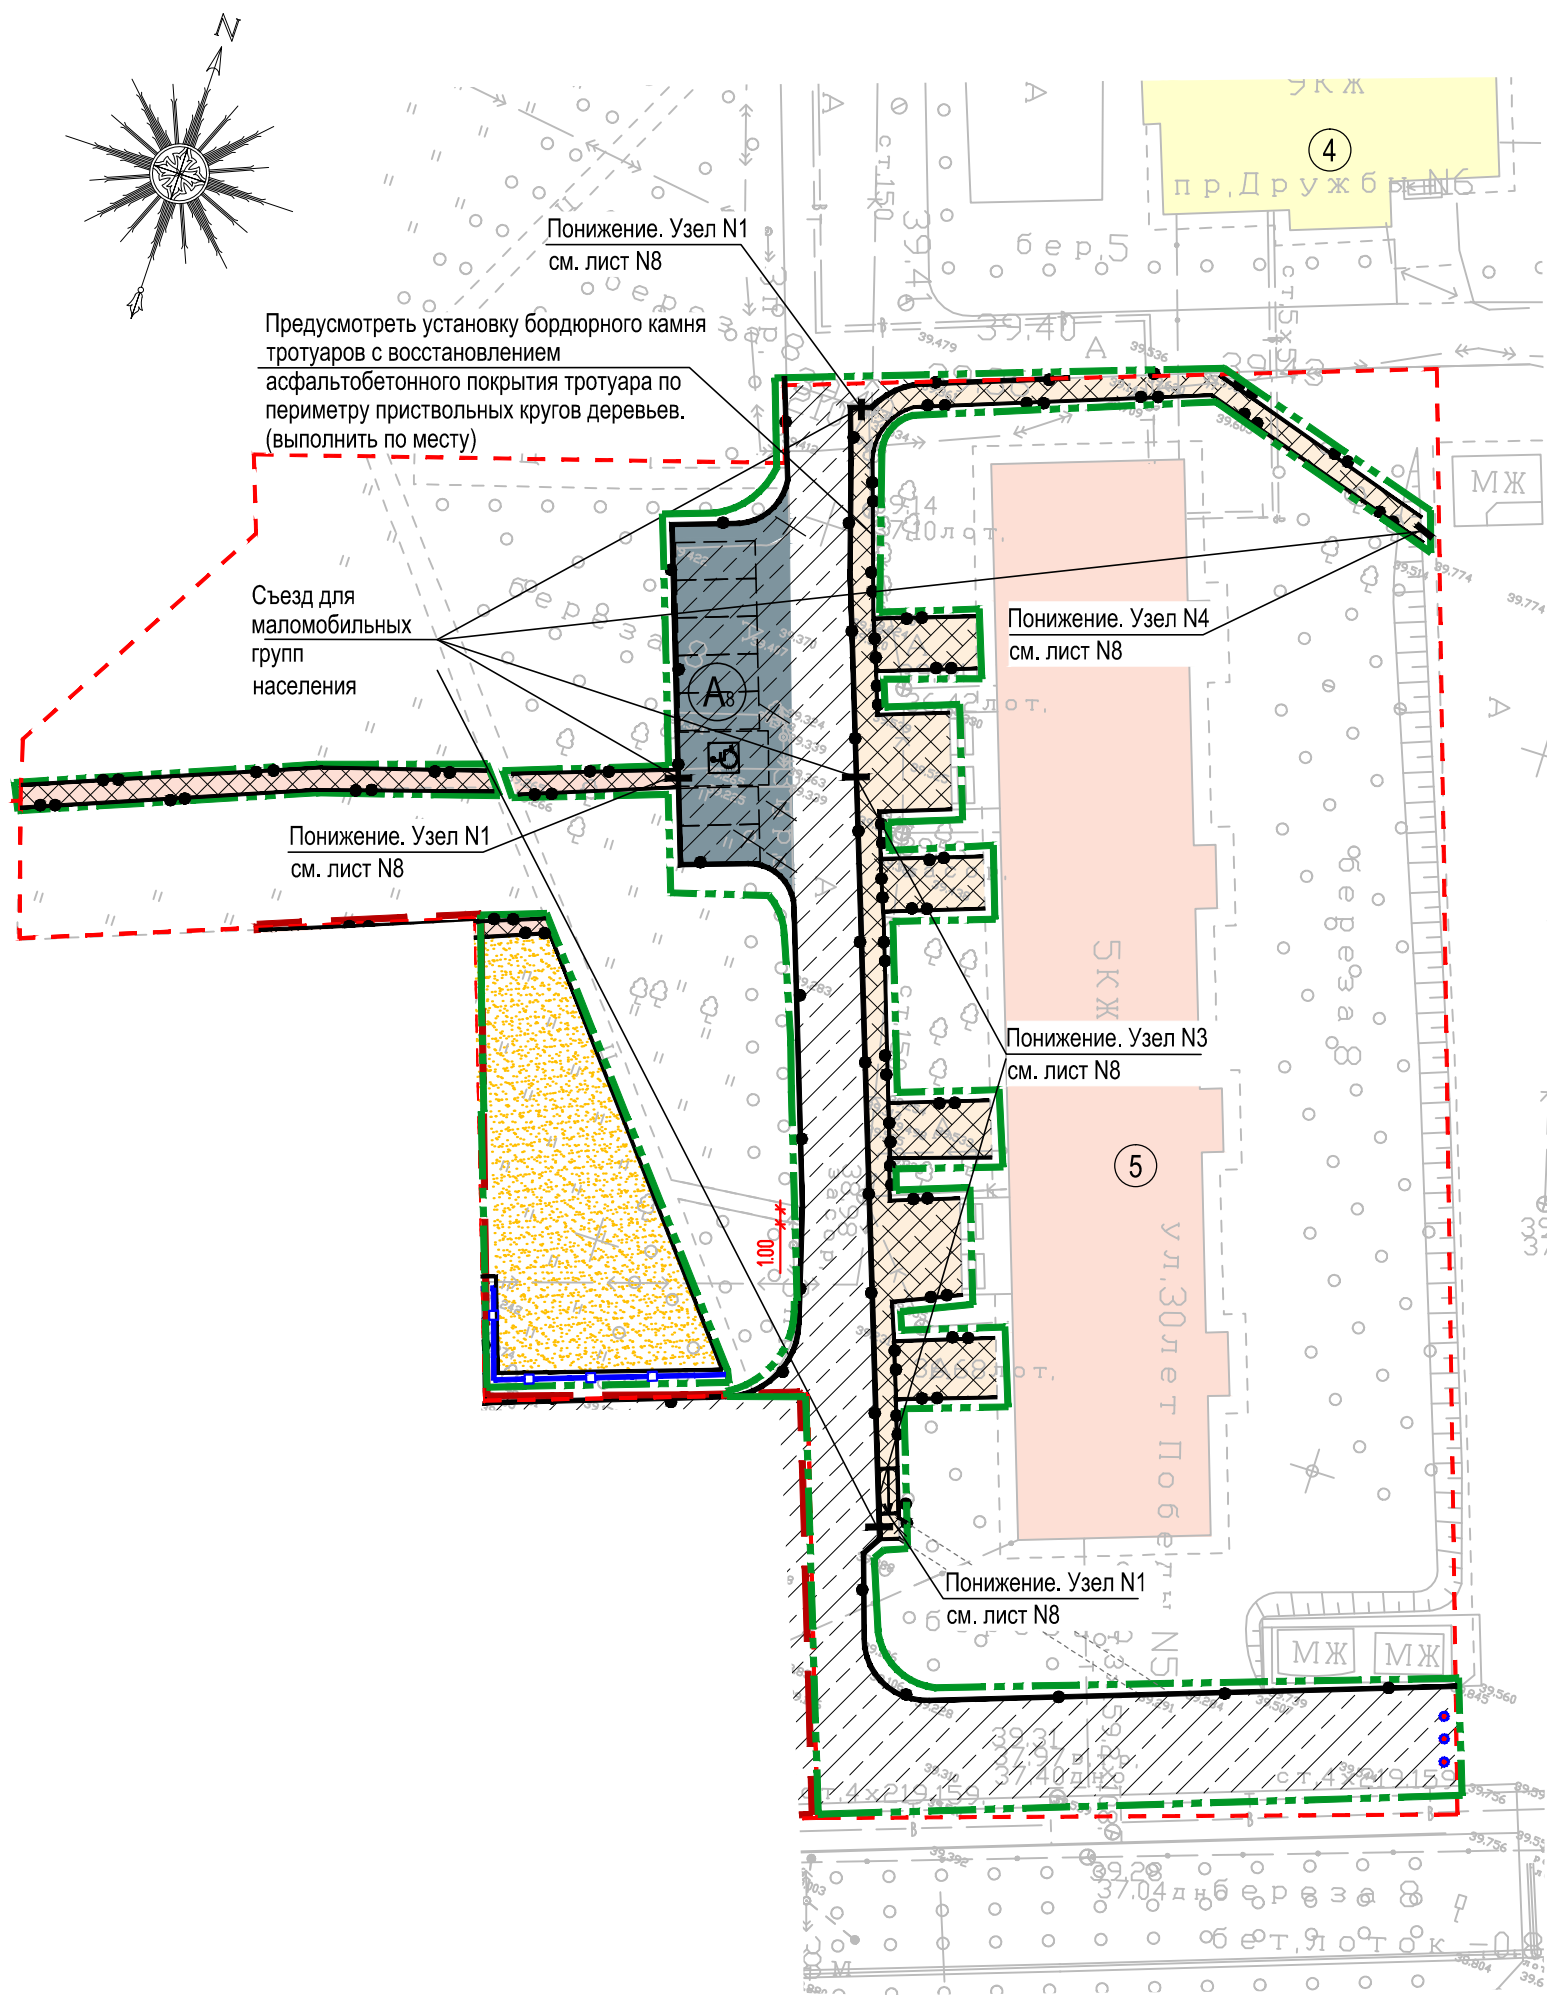

Согласовано	
Взам. инв. №	
Подпись и дата	
Инв. № подл.	

Визуализация устанавливаемого оборудования по

ул. 30 лет Победы, 5

Скамья разборная 8003R

63 кг

Масса изделия

2×0,7×0,8 м – габаритные размеры

Урна 9002

30 кг


Масса изделия

0,5×0,5×0,6 м – габаритные размеры



Ограждения: Секция: 2000x500 мм

Направляющие: профильная труба 20x20, круглая или пруток; Столбы: профильная труба 40x20

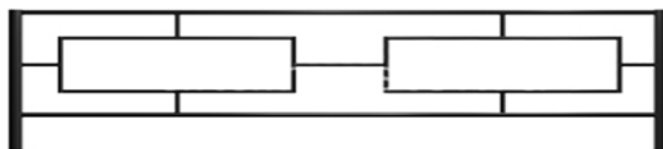

Опора НФГ-7,0-02-ц это металлическая, оцинкованная **опора** высотой 7метров, восьмигранная, масса 83 кг., предназначена для устройства уличного **освещения**.

