


ПЛАН БЛАГОУСТРОЙСТВА М 1:500

ЭКСПЛИКАЦИЯ ЗДАНИЙ И СООРУЖЕНИЙ

	Наименование	S _{застр.} , м ²	Примечание
1	Многokвартирный жилой дом №8 по ул. 50 лет ВЛКСМ	1362	существующ.
2	Гостевая парковка на 15 м/мест, в т.ч 1 м/место для МГН	330.0	проектируемая

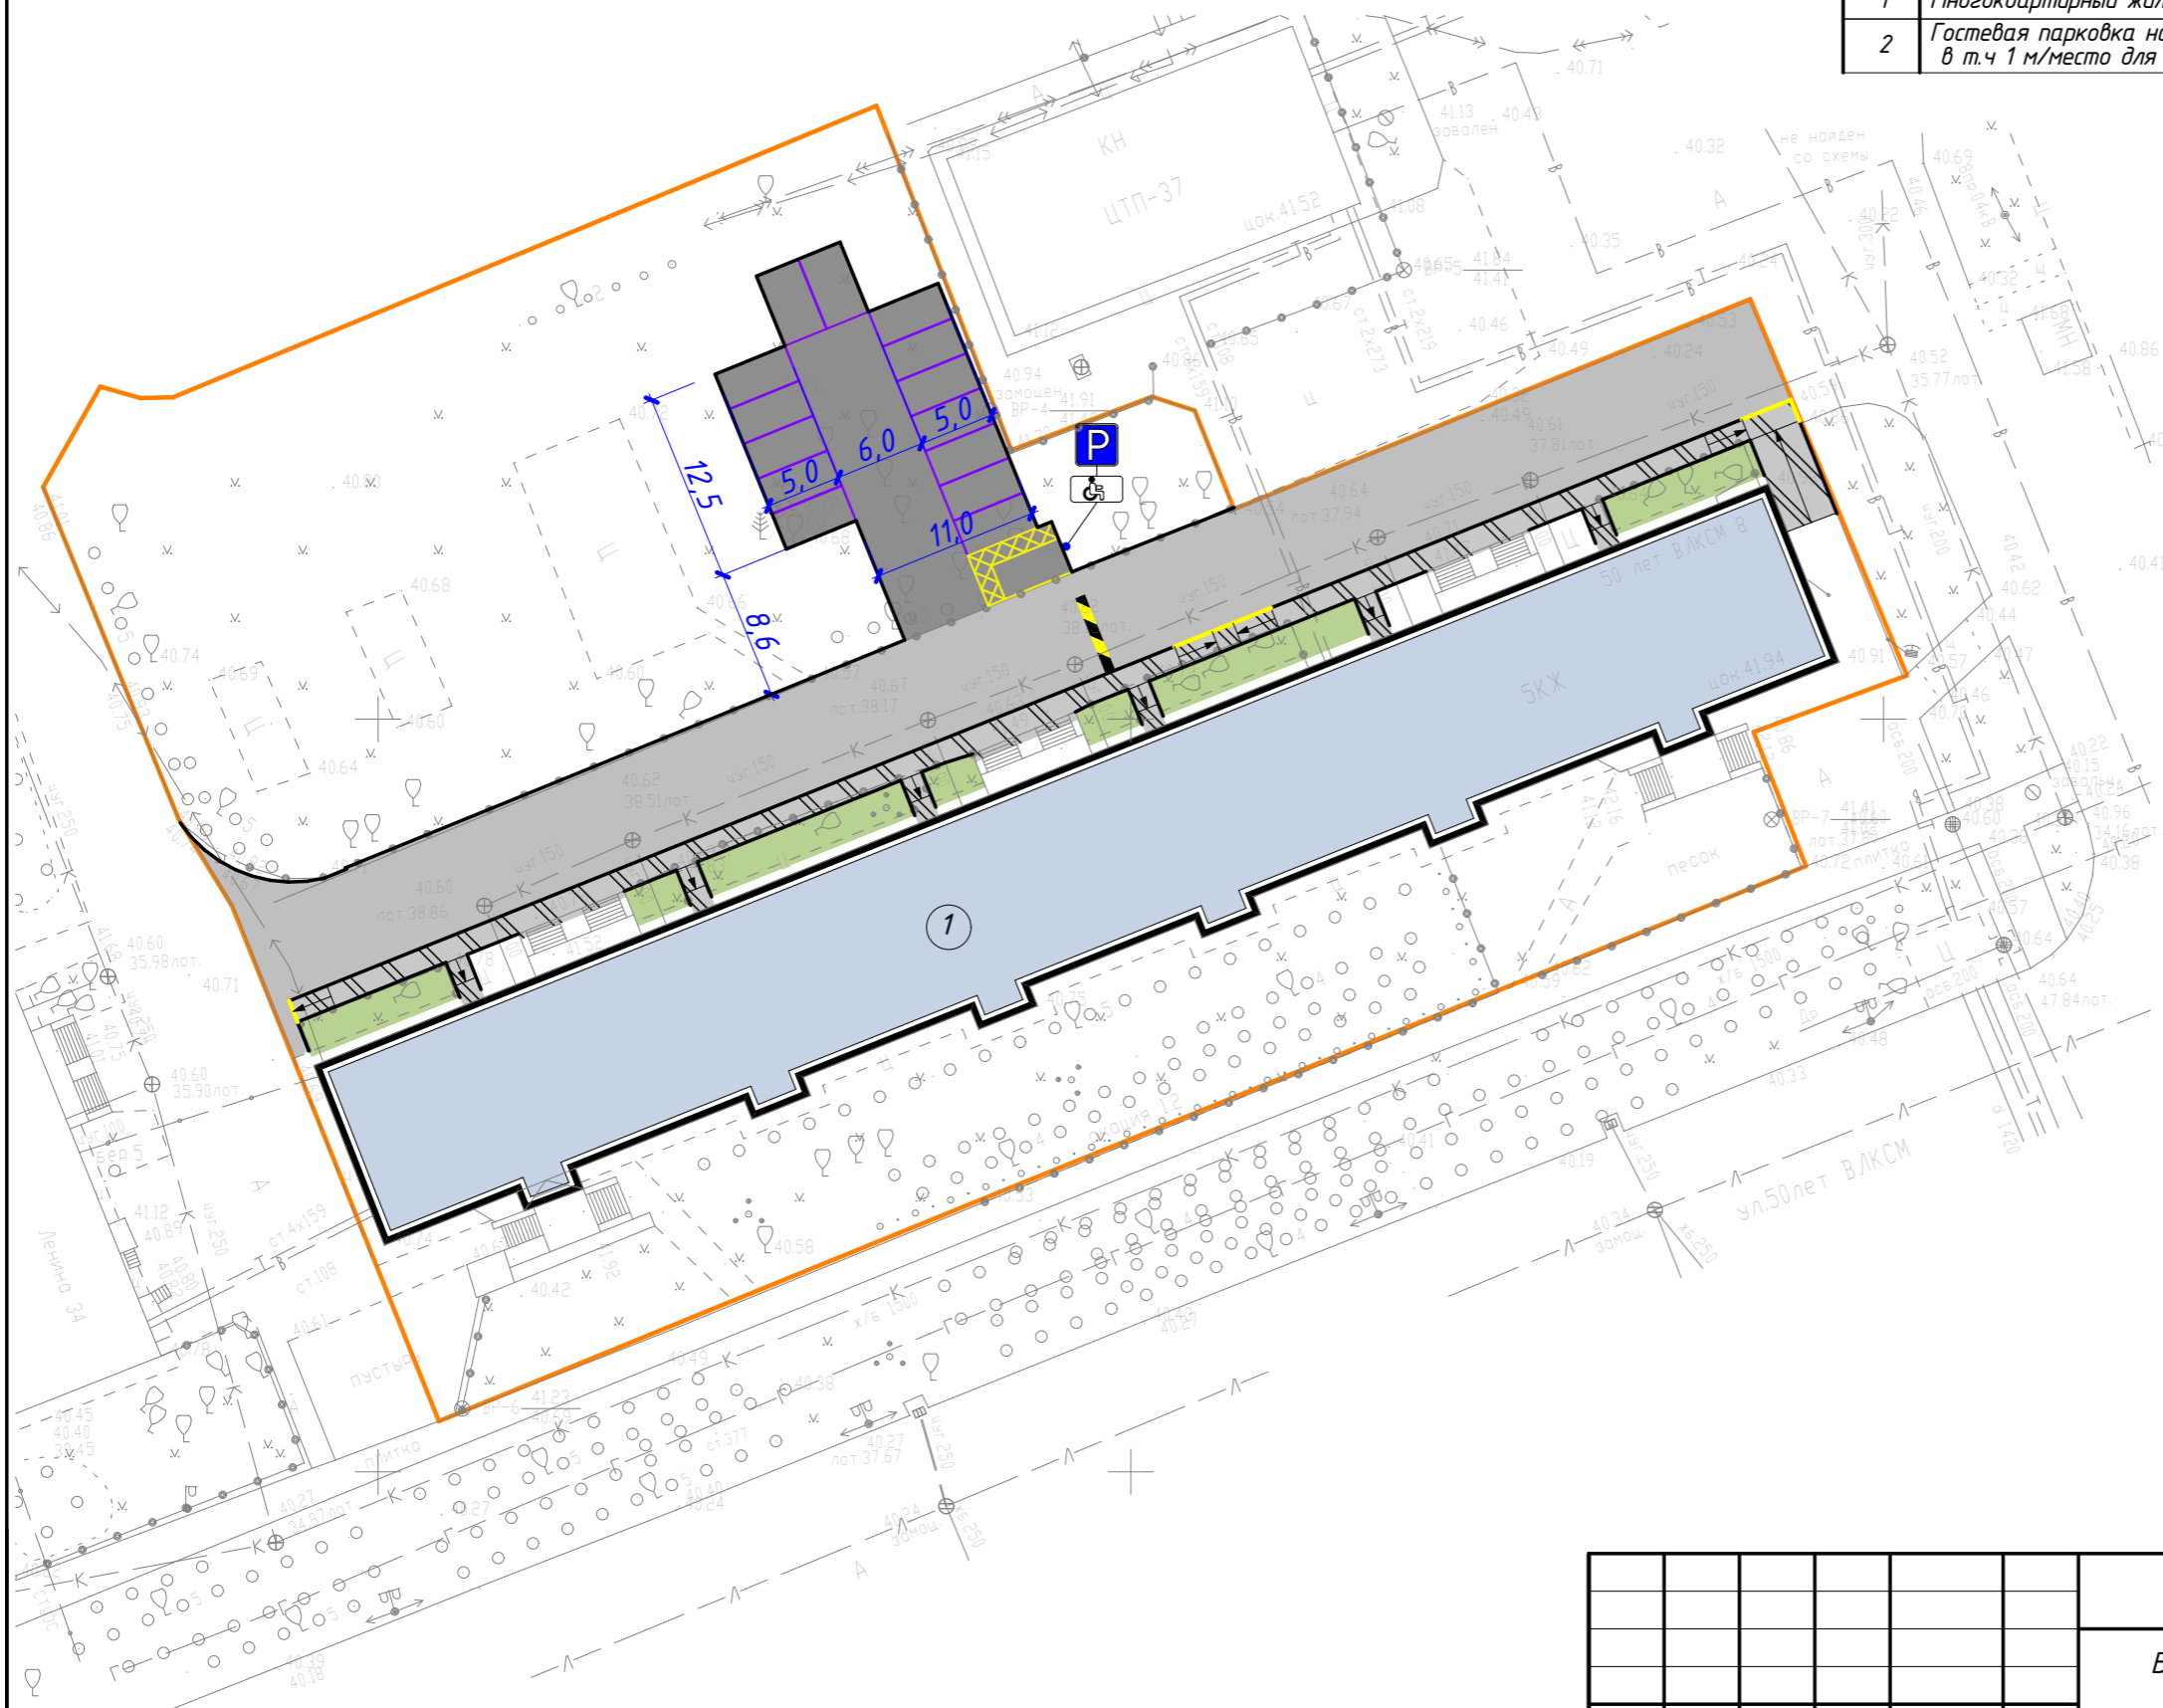

УСЛОВНЫЕ ОБОЗНАЧЕНИЯ

- проектируемое асфальтобетонное покрытие проездов
- проектируемое асфальтобетонное покрытие парковок
- проектируемое асфальтобетонное покрытие тротуаров
- восстанавливаемое газонное покрытие
- проектируемое газонное покрытие
- граница земельного участка
- парковочное место
- парковочное место для МГН
- установка дорожного знака "Место стоянки "Инвалиды""
- искусственная неровность (асфальтобетон)
- понижение бордюра
- устройство откоса, укрепленного посевом газонных трав.

						21.2018.ПИР-ПЗУ			
						Благоустройство дворовой территории жилого дома №8 по ул. 50 лет ВЛКСМ в г. Сургут			
Изм.	Кол.уч.	Лист	№ док.	Подпись	Дата	Планировочная схема земельного участка	Стадия	Лист	Листов
							П	7	
Разработал	Булдакова					План благоустройства территории М 1:500.	ИП Волосников В.П.		
ГИП	Солодовник								

Визуализация устанавливаемого оборудования по
ул. 50 лет ВЛКСМ, 8

Скамья разборная 8003R

63 кг

Масса изделия

2×0,7×0,8 м – габаритные размеры

Урна 9002

30 кг

Масса изделия

0,5×0,5×0,6 м – габаритные размеры

