


Перечень работ по благоустройству дворовой территории многоквартирного жилого дома №4/1 по ул. Лермонтова

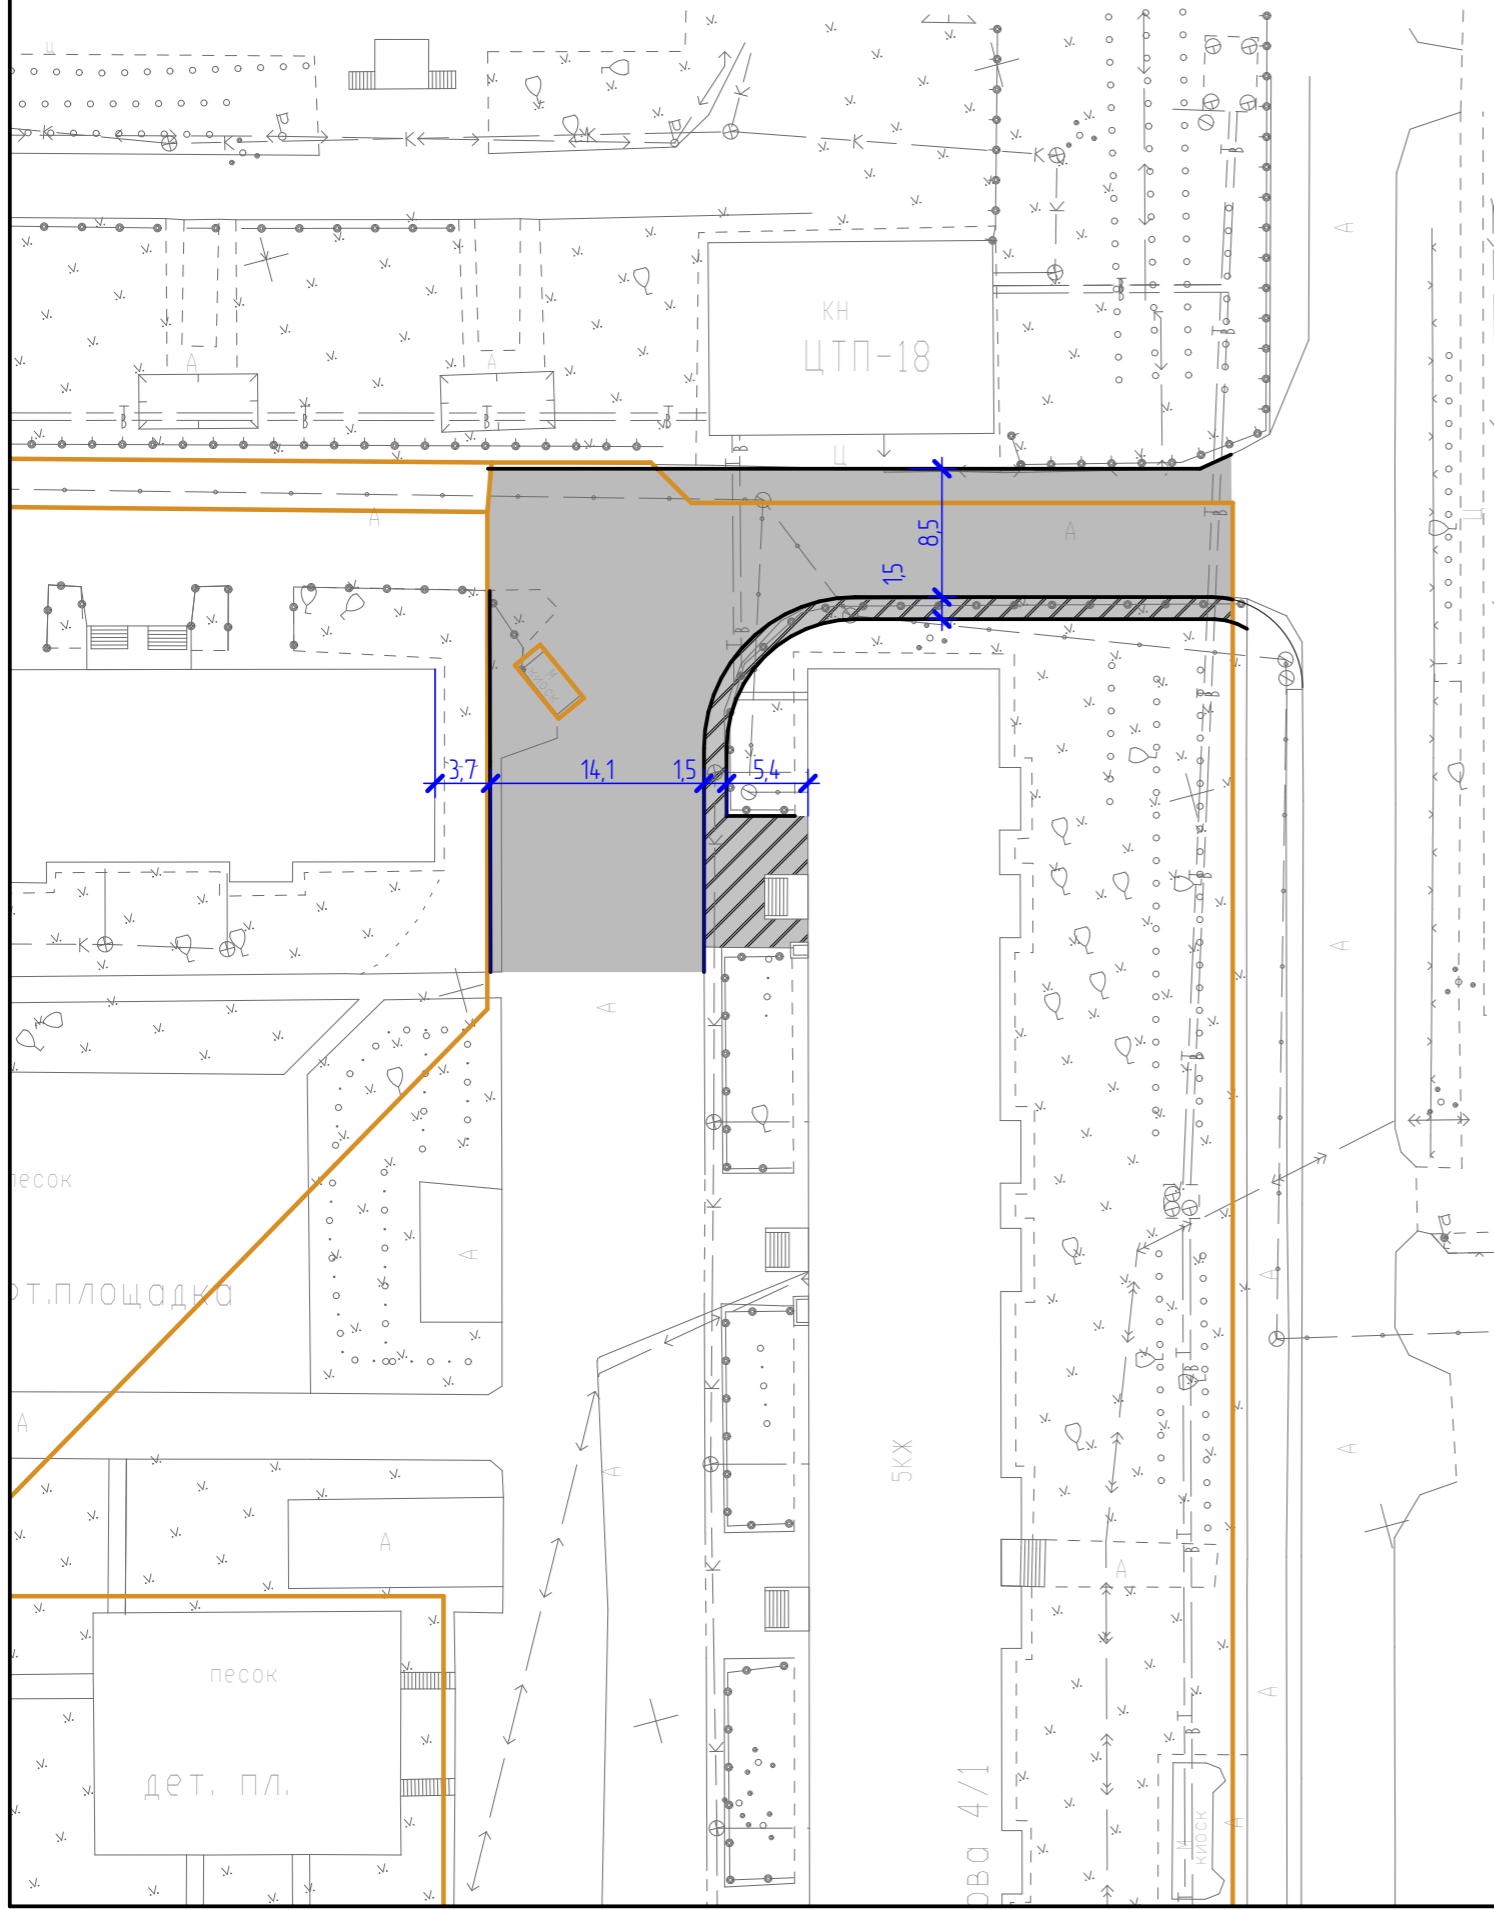


№ п/п	Наименование работ	Количество	Примеч.
1	Минимальный перечень работ		
1.1	Обеспечение ремонта дворовых проездов	742.0 м <sup>2</sup>	БР 300.30.15 -96.0 м.п.
1.2	Обеспечение ремонта тротуаров (асфальтобетон)	121.0 м <sup>2</sup>	БР 100.20.08 -50.0 м.п.

Перечень работ по благоустройству дворовой территории многоквартирного жилого дома №4/1 по ул. Лермонтова (за границами ЗУ)

№ п/п	Наименование работ	Количество	Примеч.
1	Минимальный перечень работ		
1.1	Обеспечение ремонта дворовых проездов	88.0 м <sup>2</sup>	БР 300.30.15 -40.0 м.п.



УСЛОВНЫЕ ОБОЗНАЧЕНИЯ

-  - проектируемое асфальтобетонное покрытие проездов
-  - проектируемое асфальтобетонное покрытие тротуаров
-  - границы земельных участков

Изм.	Кол.уч.	Лист	№ док.	Подпись	Дата	Благоустройство дворовой территории жилого дома №4/1 по ул. Лермонтова в г. Сургут			
Разработал	Булдакова			<i>MB</i>		Планировочная схема земельного участка	Стадия	Лист	Листов
ГИП	Котин			<i>Котин</i>			П		
План благоустройства М 1500							ООО "ЭРГОПОЛИС"		