



составлено: д. 31 кв. 69 ул. Энергетиков
ген. совещание дома: Франкиова ЛН 13.08.19г.

составлено: д. 33 кв. 35 Энергетиков.
председатель: Антонова ВХ. 13.08.19г.

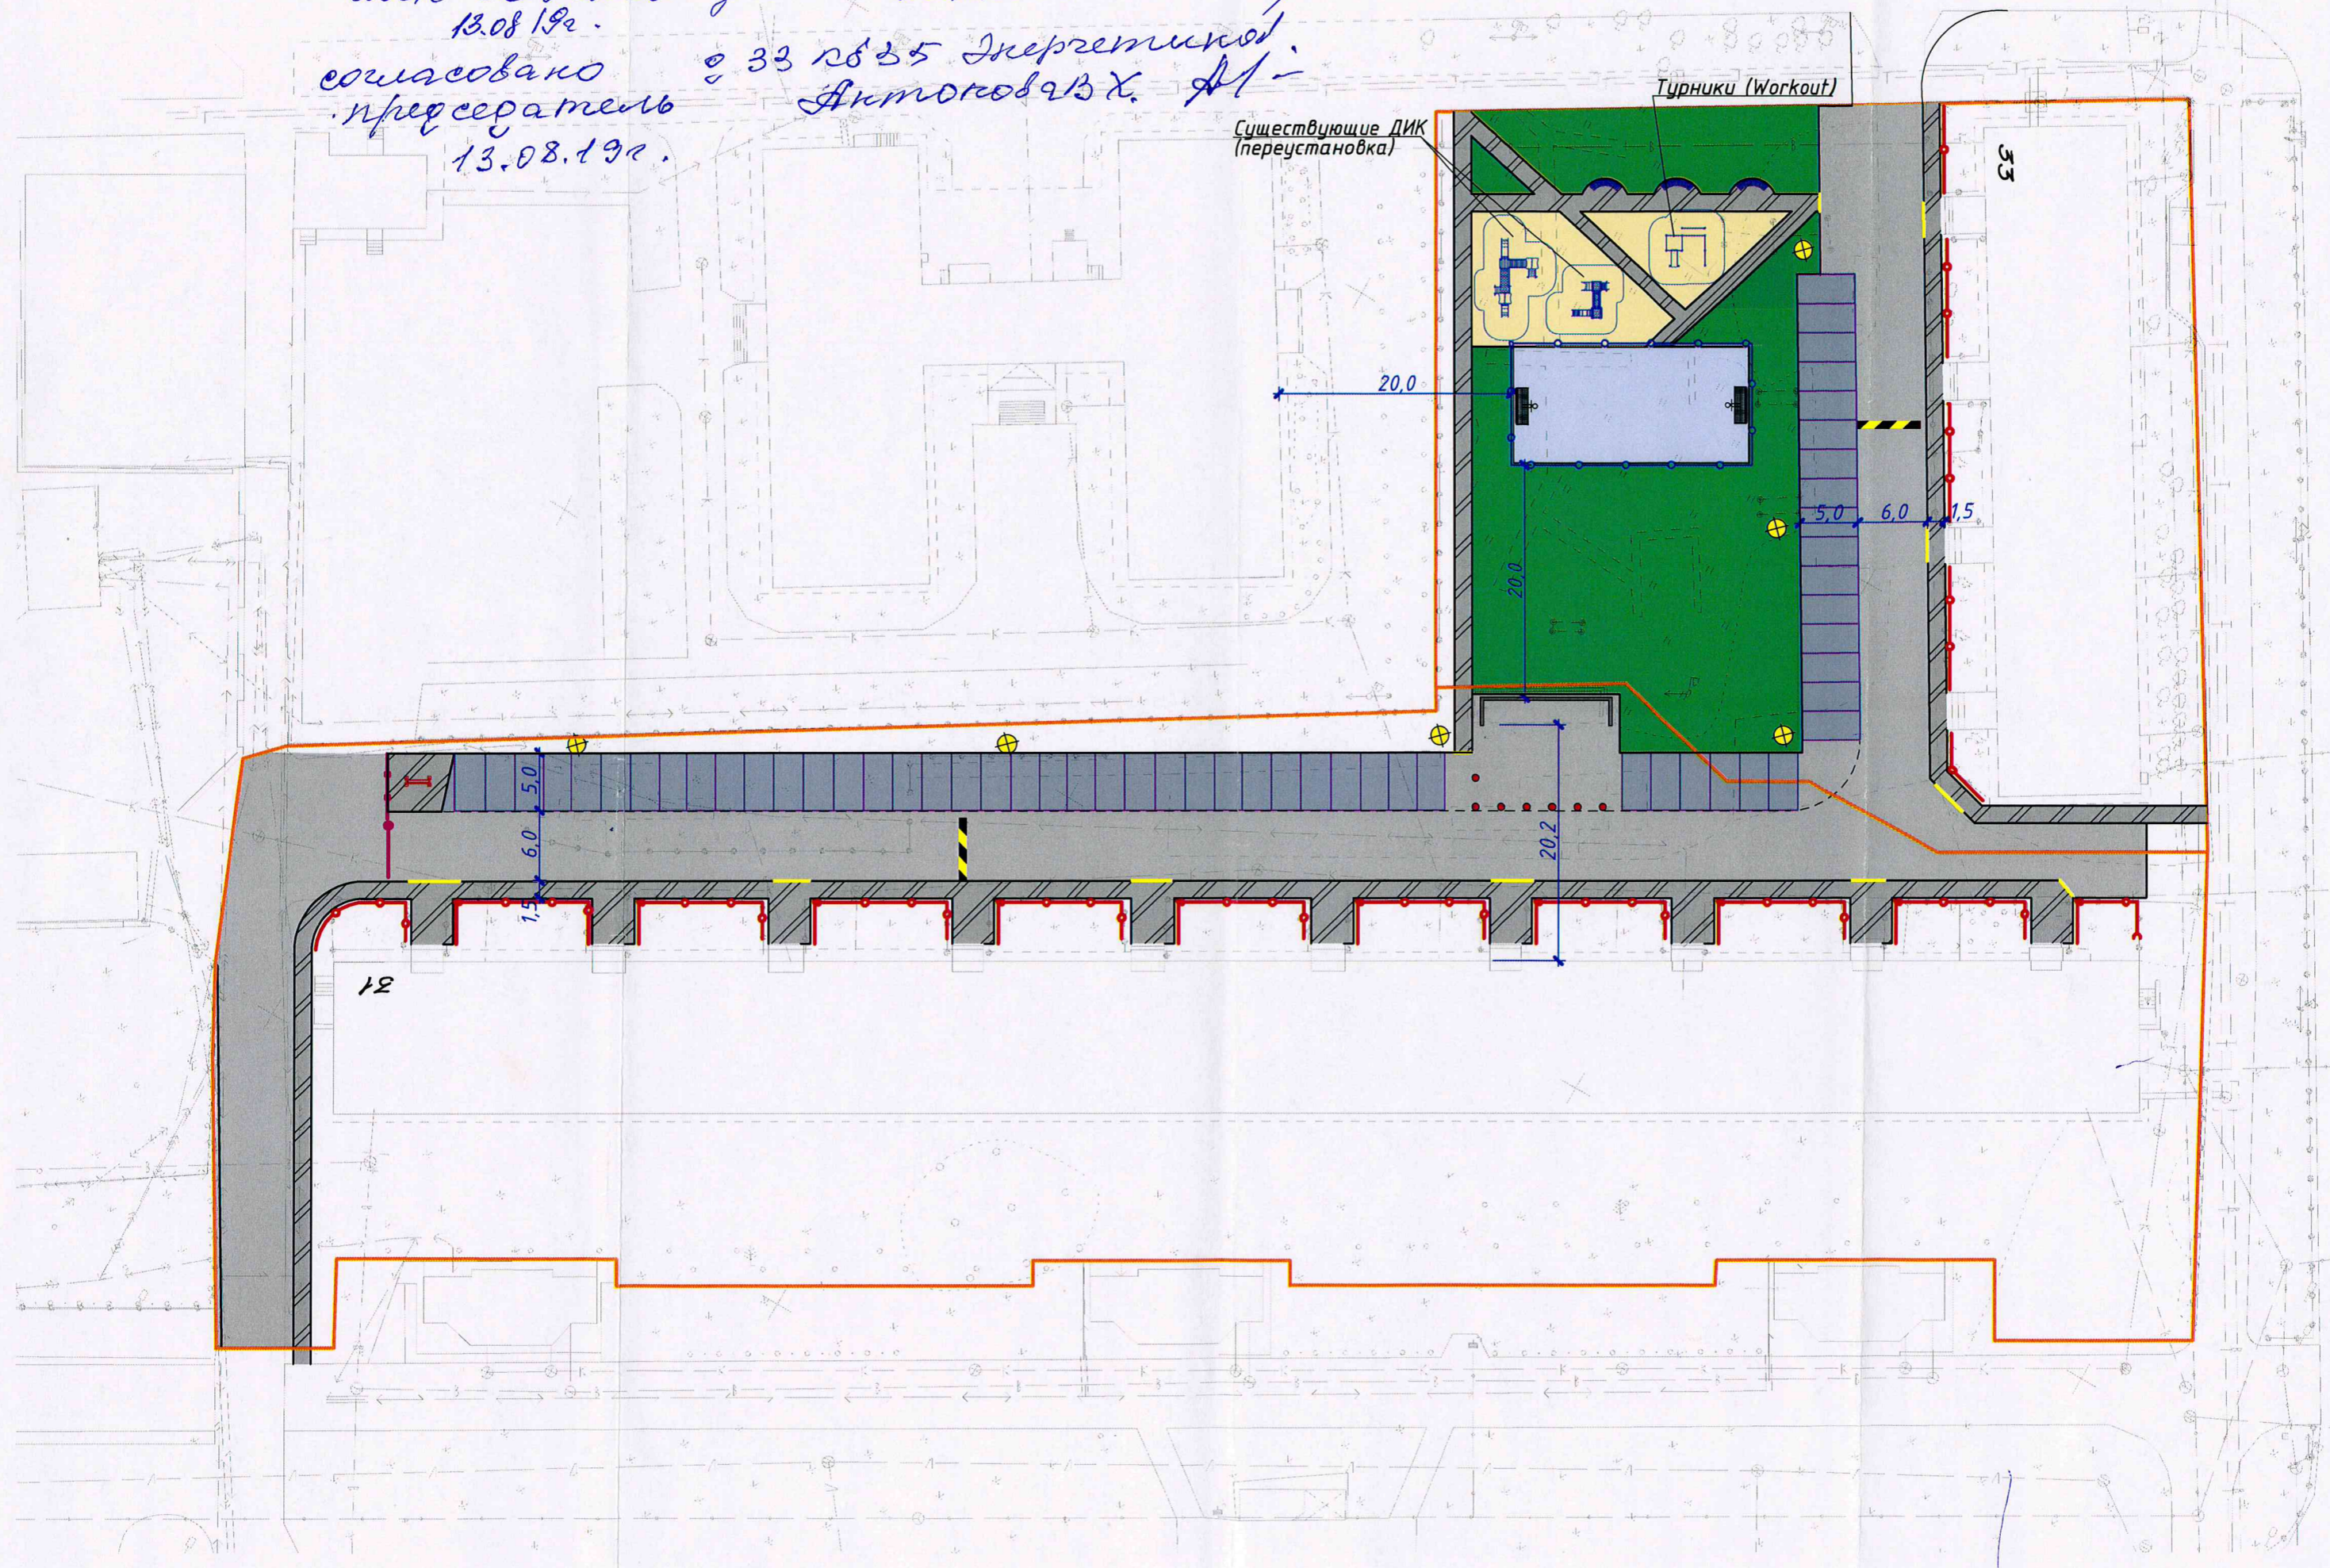

совет дома по ул. Джарикеев 31 совместно старшая по дому Шарарундинова
кв. 69 Балкикова И.А. Басф кв 105
кв 41 Блоукин В.И. Заво 1

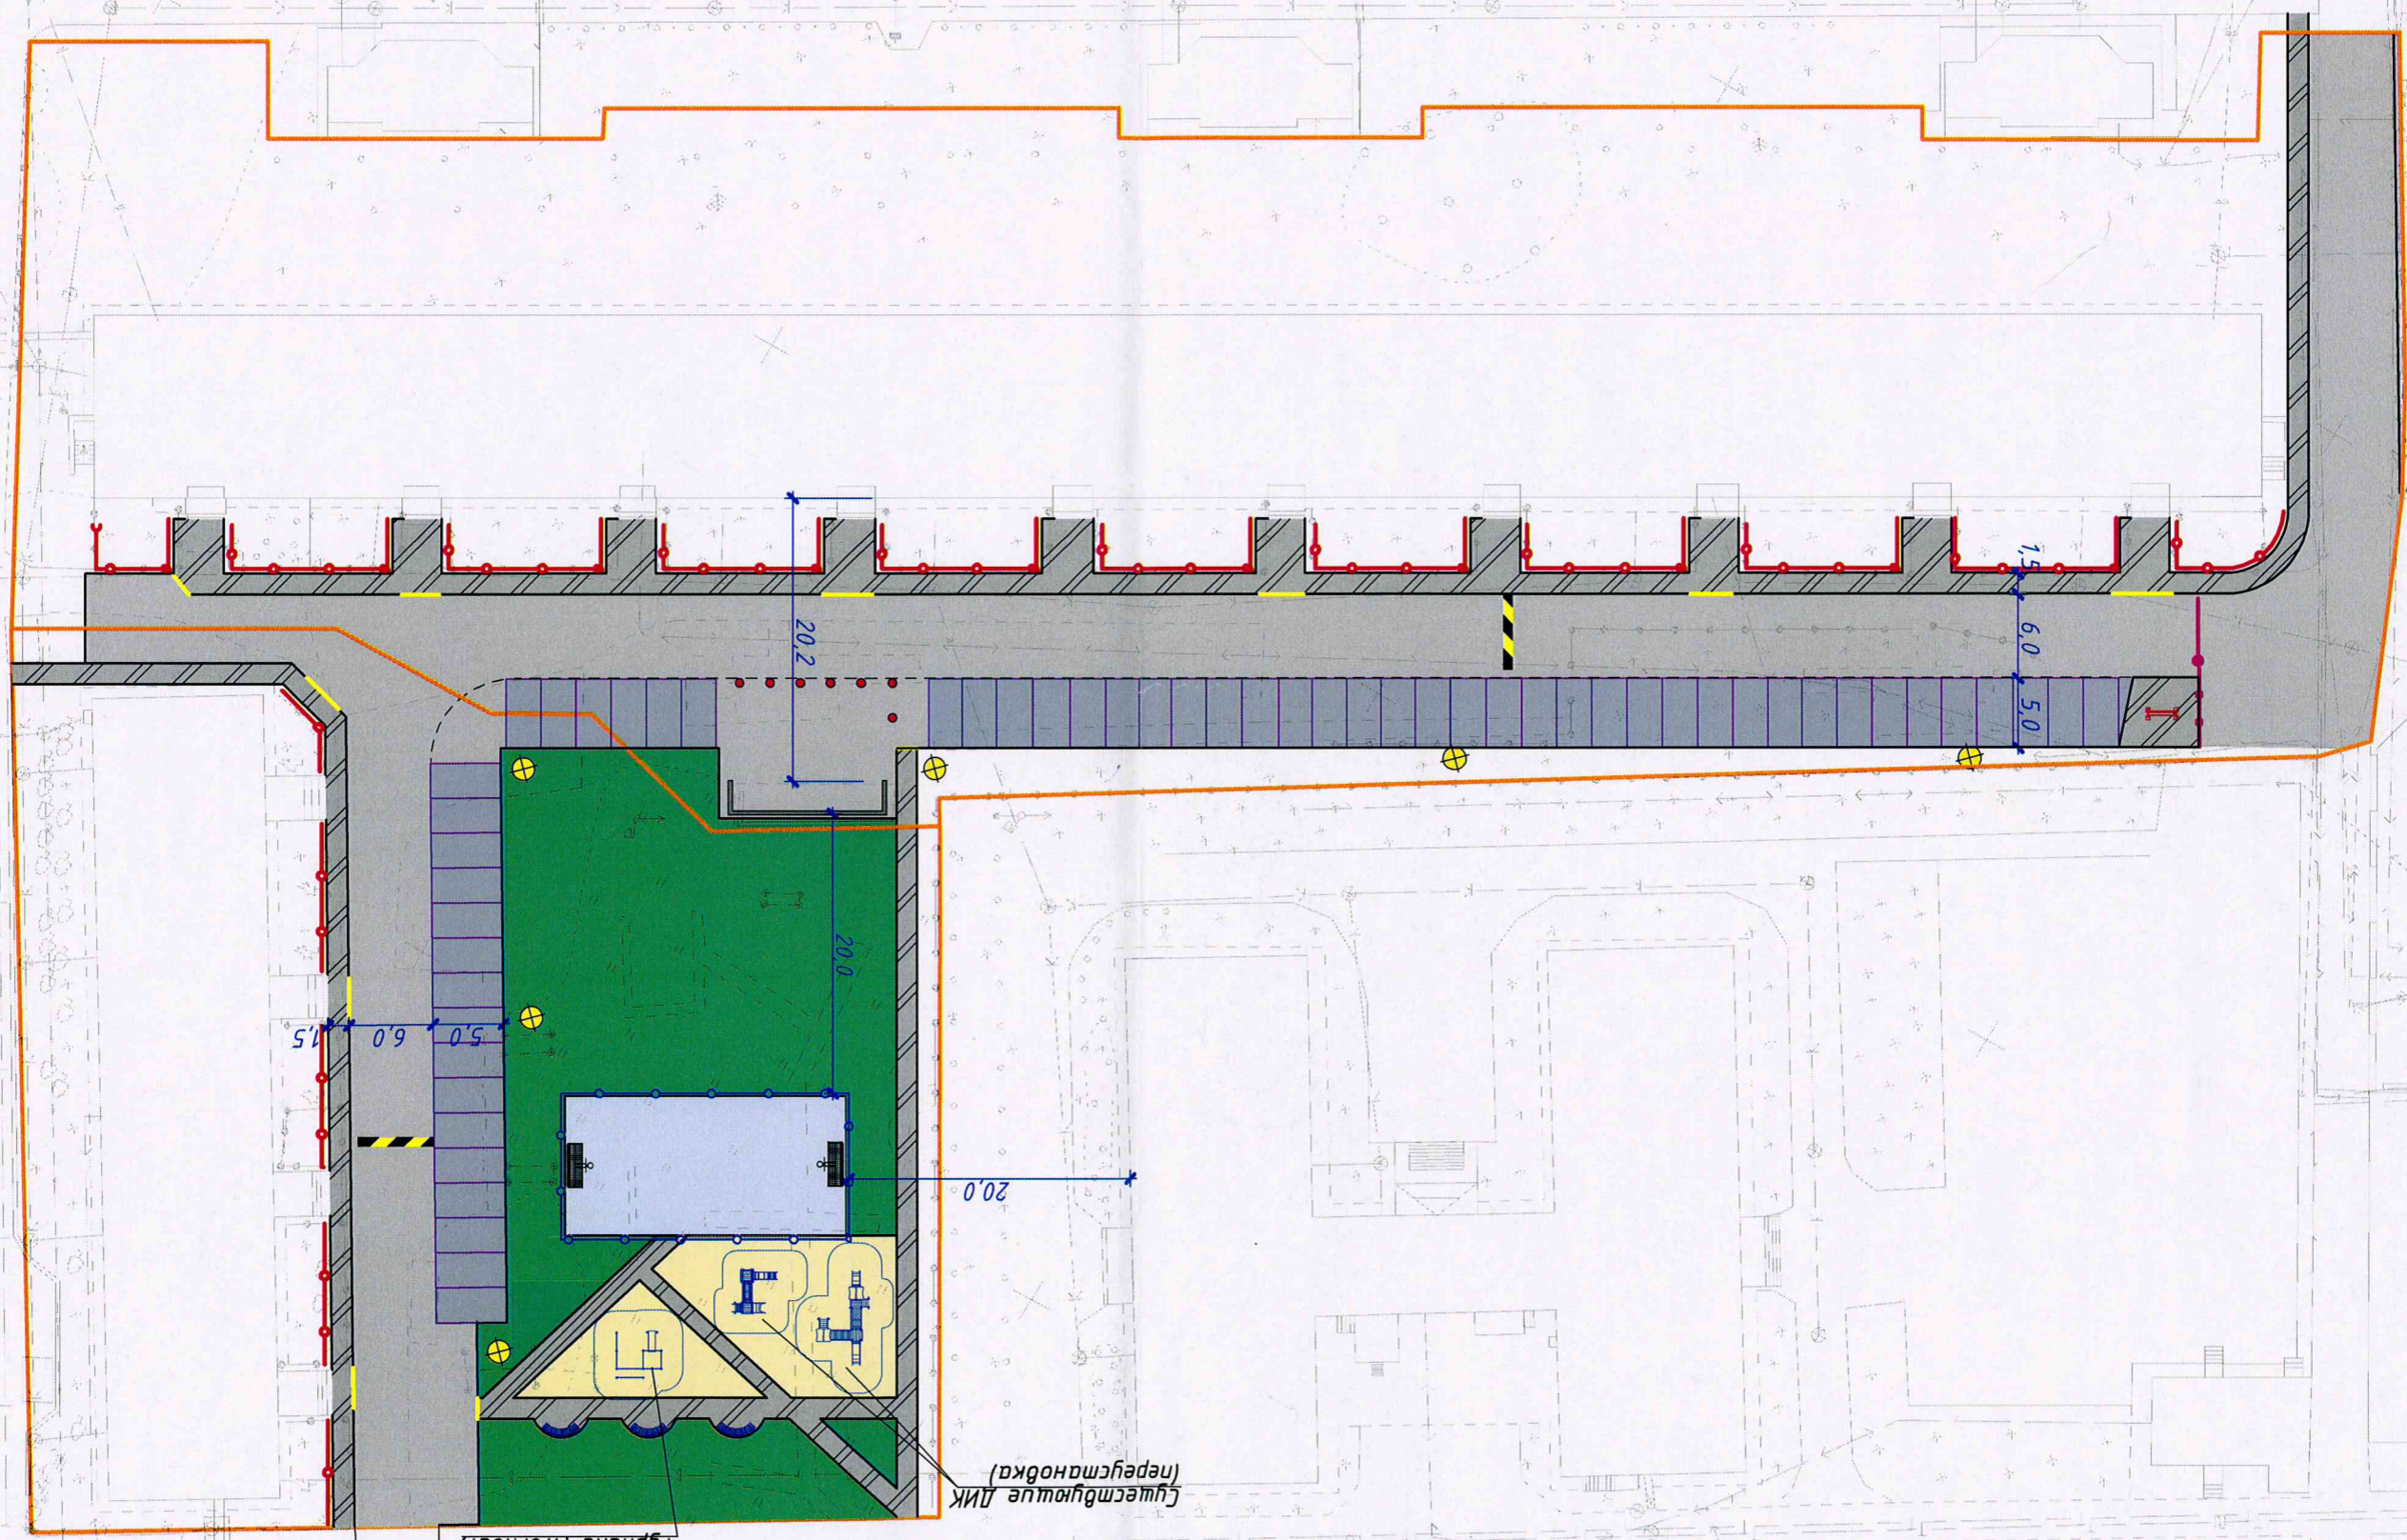

Турники (workout)

Существующие ДНК (перестановка)

Перечень работ по благоустройству дворовой территории многоквартирного жилого дома №31 по ул. Энергетиков


| Номер п/п | Наименование | Кол-во | Примечание |
|-----------|---|-------------------------|----------------------------|
| 1 | Минимальный перечень работ | | |
| | Обеспечение ремонта дворовых проездов | 14 70.0 м2 | БР 300.30.15 -250.0м.п. |
| | Установка искусственной неровности | 2 шт. (два) <i>штук</i> | |
| | Обеспечение ремонта тротуаров (асфальт) | 4 41.0 м2 | БР 100.20.8 -253.0м.п. |
| | Обеспечение освещением дворовой территории (установка опор освещения) | 3 шт. | |
| | Установка урн | 10 шт. | |
| | Установка скамеек | 10 шт. | |
| 2 | Дополнительный перечень работ | | |
| | Устройство асфальтобетонного покрытия пешеходных дорожек | 9.0 м2 | БР 100.20.8 -7.0м.п. |
| | Устройство асфальтобетонного покрытия хозяйственных площадок (<i>контрактной марки</i>) | 27.0 м2 | БР 100.20.8 -6.0м.п. |
| | Устройство ограждения, Н = 0.9 м | 6.0 м.п. | |
| | Устройство ограждения, Н = 0.7 м | 190.0 м.п. | |
| | Установка оборудования на хозяйственную (коврохлопка) | 1 шт. | |
| | Установка парковочных ограничителей (бетонных полусфер) | 8 шт. | |
| | Оборудование автомобильной парковки | | |
| | Устройство парковки (асфальтобетон) | 533.0 м2 | БР 300.30.15 -106.0м.п. |
| | Установка дорожных знаков у парковки для МГН | 4 шт. | |
| | <i>Оборудование контрфорсной канализации</i> | | |

совет дома №33 по Энергетиков совхозов

Антонов В.Х. - Арх.

Зудейко К.Б. - И.Э.

Наден СВ

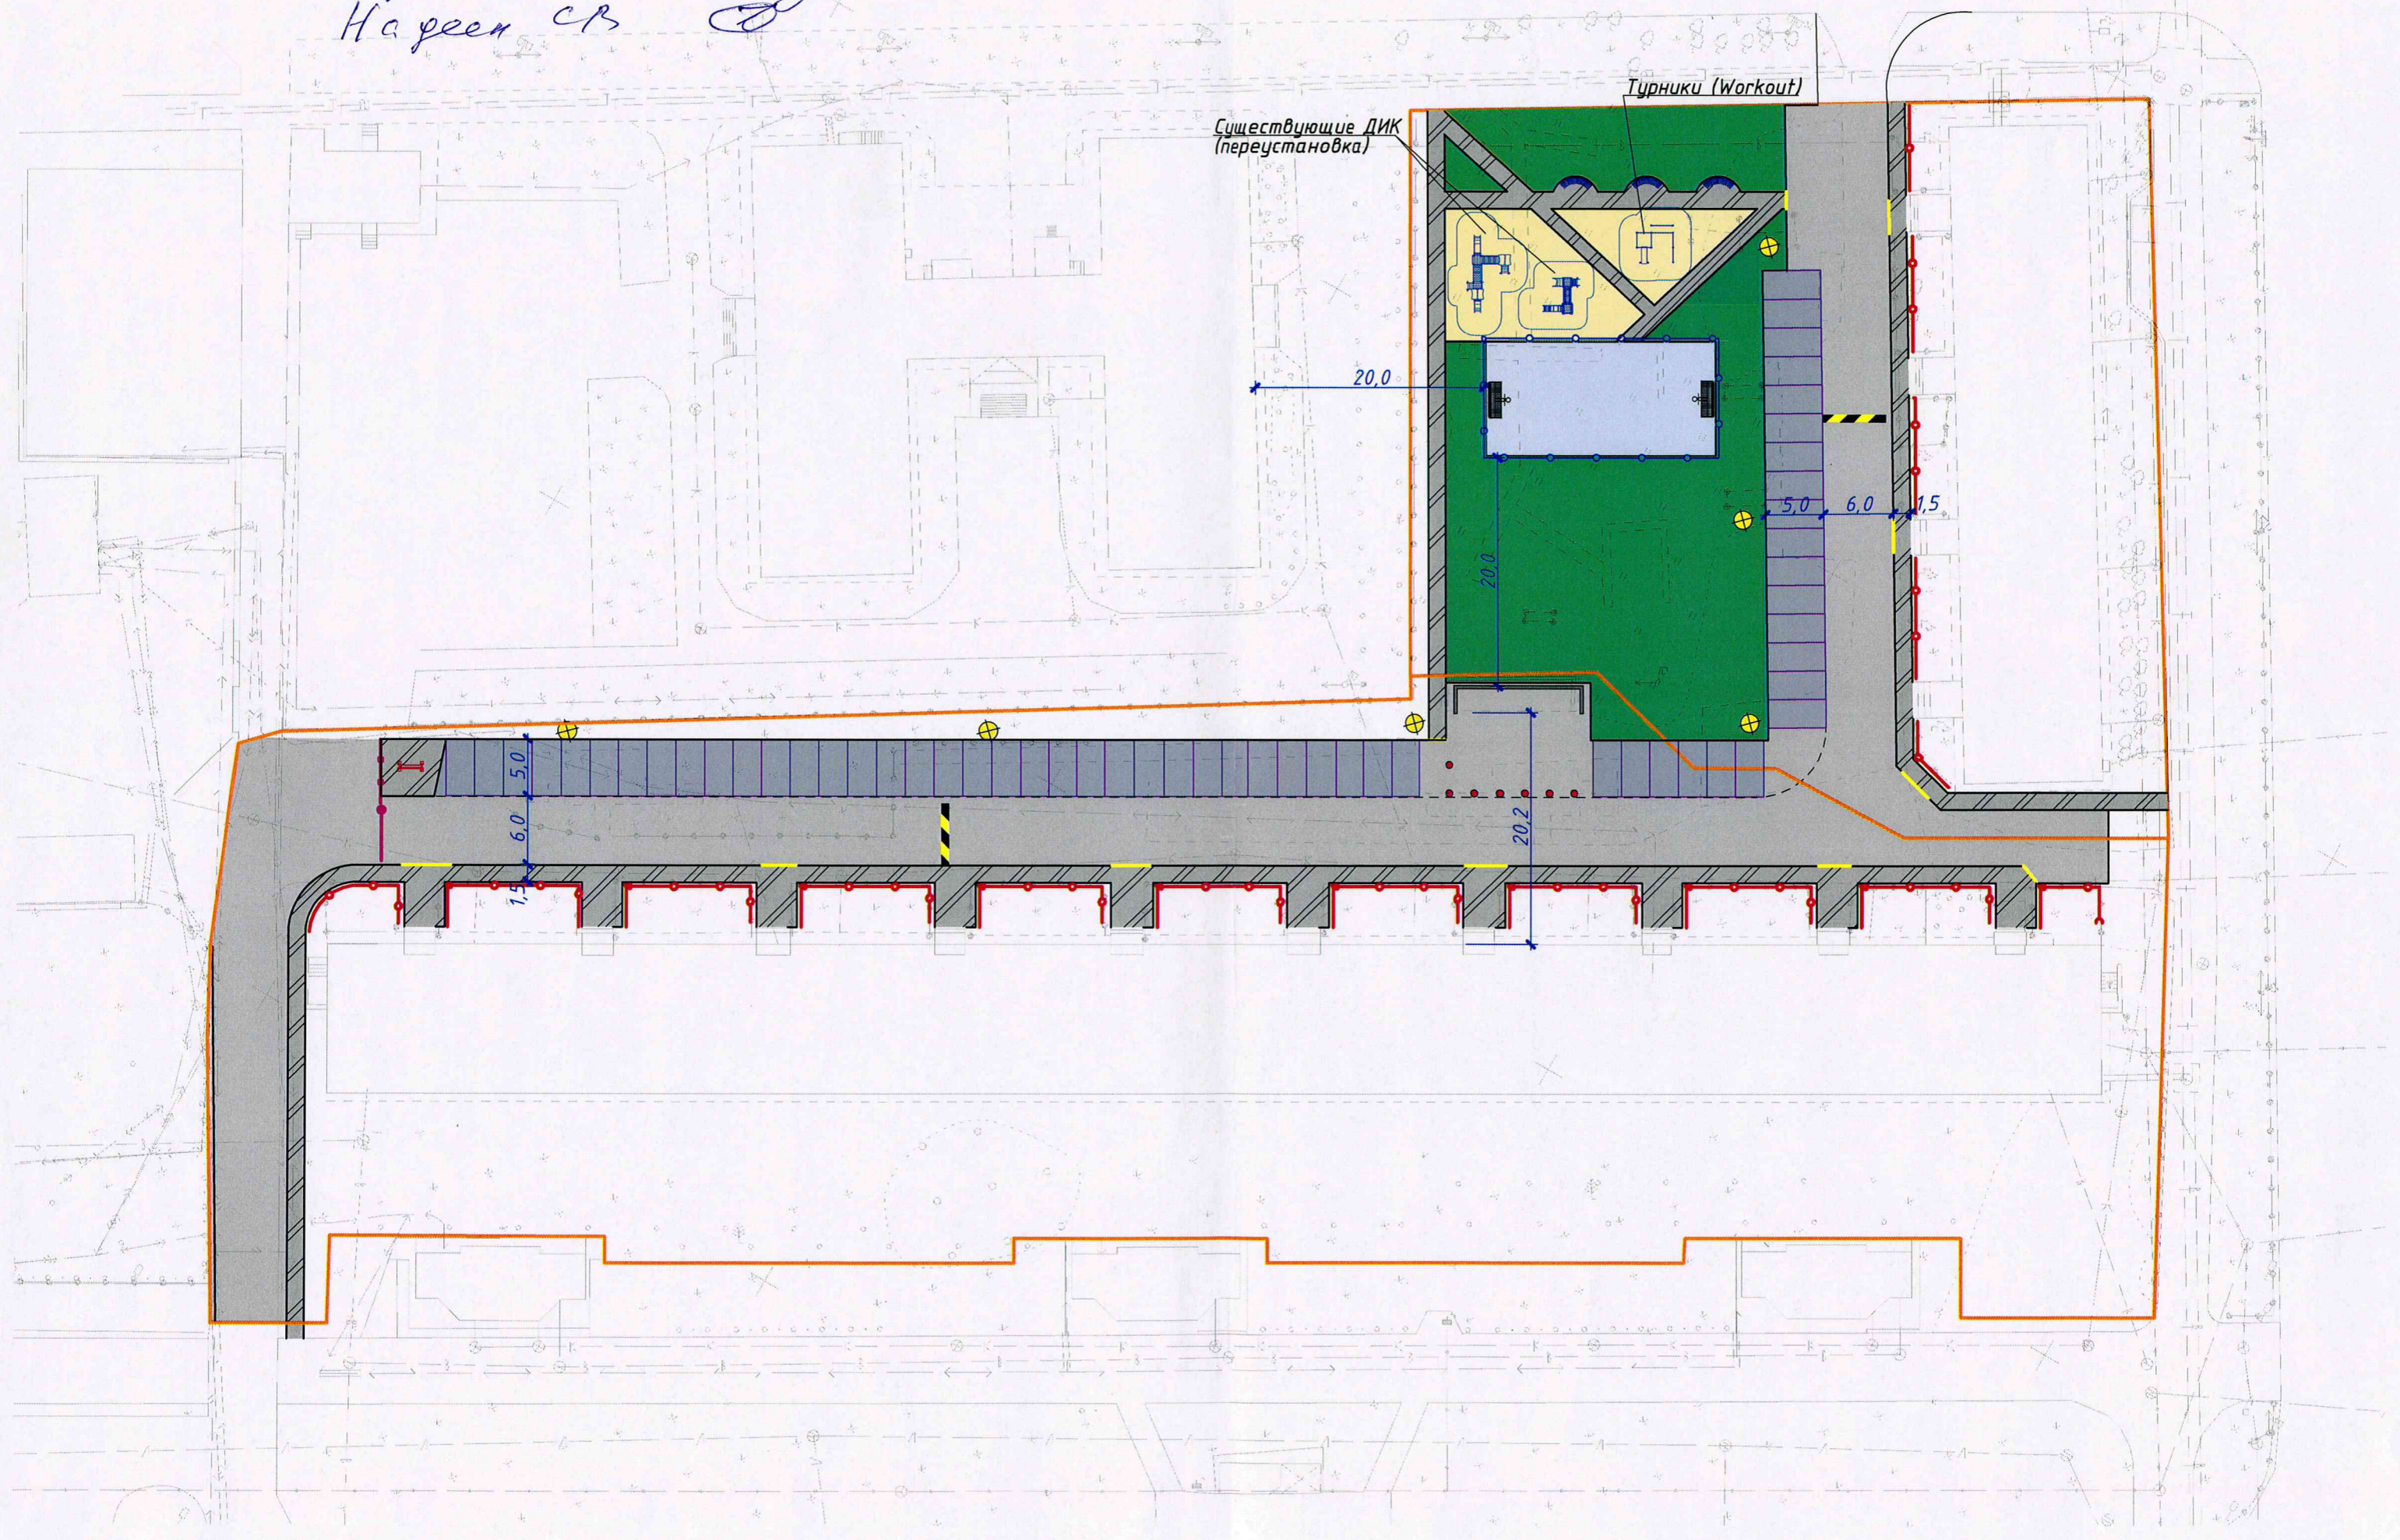

Перечень работ по благоустройству дворовой территории многоквартирного жилого дома №33 по ул. Энергетиков

| Номер п/п | Наименование | Кол-во | Примечание |
|-----------|--|-----------|-----------------------------|
| 1 | Минимальный перечень работ | | |
| | Обеспечение ремонта дворовых проездов | 541.0 м2 | БР 300.30.15 -108.0м.п. |
| | Установка искусственной неровности | 1 шт. | |
| | Обеспечение ремонта тротуаров (асфальт) | 136.0 м2 | БР 100.20.8 -81.0м.п. |
| | Обеспечение освещением дворовой территории (установка опор освещения) | 3 шт. | |
| | Установка скамеек | ? л | (Дк) <i>измеря</i> |
| | Установка урн | ? л | (Дк) <i>измеря</i> |
| 2 | Дополнительный перечень работ | | |
| | Устройство асфальтобетонного покрытия пешеходных дорожек | 202.0 м2 | БР 100.20.8 -240.0 м.п. |
| | Устройство резинового покрытия спортивной площадки | 200.0 м2 | БР 100.20.8 -60.0 м.п. |
| | Устройство ограждения спортивной площадки, Н = 3 м | 61.0 м.п. | |
| | Установка оборудования на спортивную площадку (ворота футбольные) | 2 шт. | |
| | Устройство песчаного покрытия спортплощадки | 76.0 м2 | |
| | Установка оборудования на спортивную площадку (турник арт. 6455, 000 "КСИЛ") | 1 шт. | |
| | Устройство песчаного покрытия детской площадки | 152.0 м2 | БР 100.20.8 -4.0м.п. |
| | Установка оборудования на детские площадки (детские игровые комплексы) | 2 шт. | переустановка существующего |
| | Устройство ограждения, Н = 0.7 м | 50.0 м.п. | |
| | Установка скамеек в зоне отдыха (002215 - Диван полукруглый на металлических ножках) | 3 шт. | |
| | Установка урн | 3 | |
| | Оборудование автомобильной парковки | | |
| | Устройство парковки (асфальтобетон) | 240.0 м2 | БР 300.30.15 -60.0м.п. |
| | Установка дорожных знаков у парковки для МГН | 2 шт. | |

Турник арт. 6455, 000 "КСИЛ")

