




Благоустройство  
придомовой территории  
по ул. Ленина, 24/3

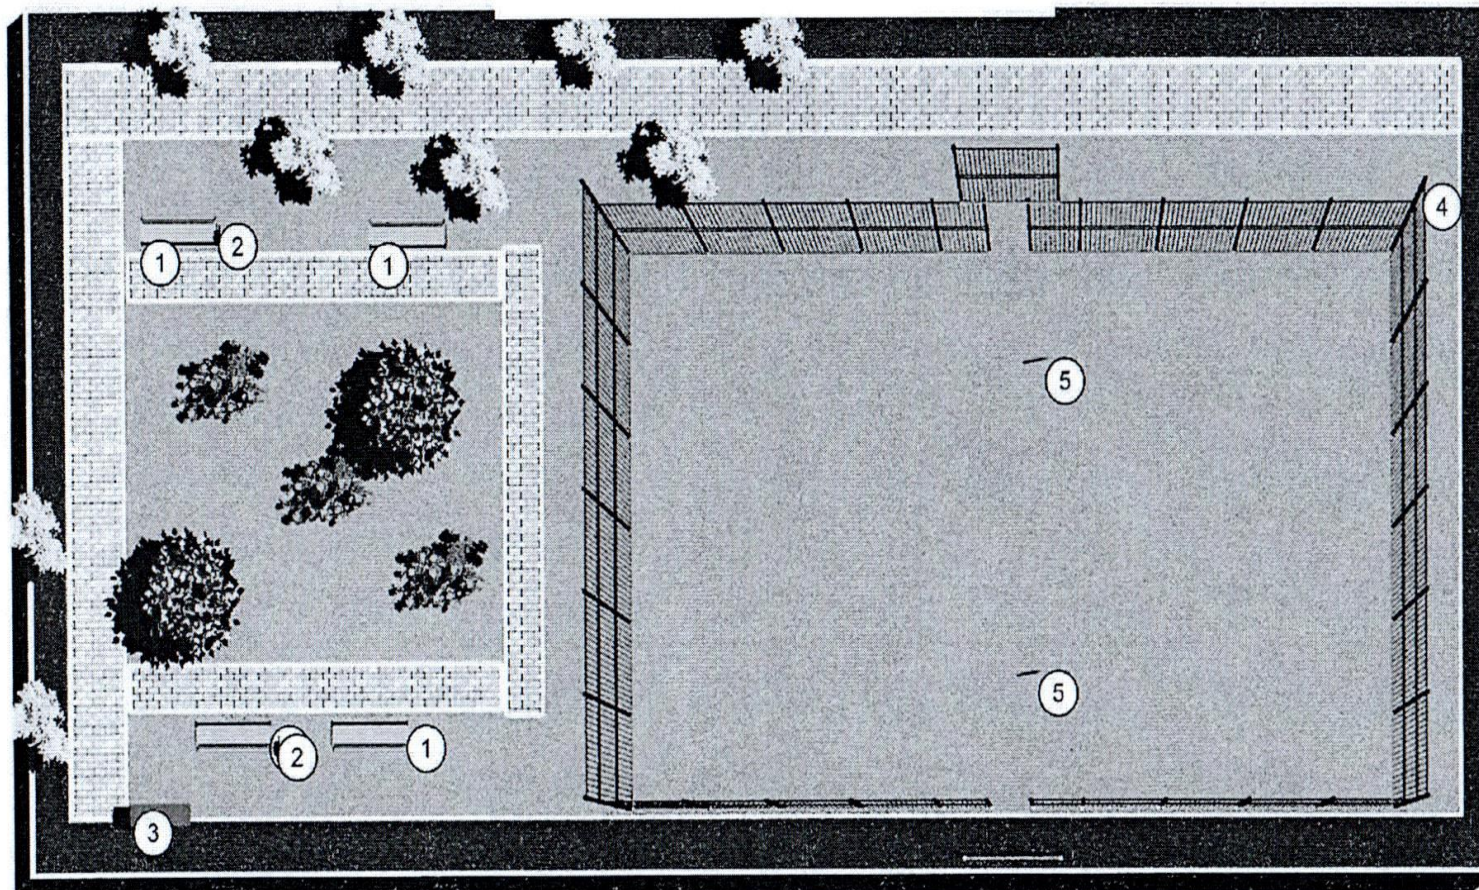

Согласовано: Представителем собственников жилого дома пр. Ленина 24/3  
Артюшов Данил Павлович кв. 31.

- 1. 8002 - Скамейка 4 шт.
- 2. 9001 - Урна 2 шт.
- 3. 4511 - Игровой модуль Арка
- 4. 7941 - Спортивное оборудование
- 5. 7917 - Спортивное оборудование 2 шт.