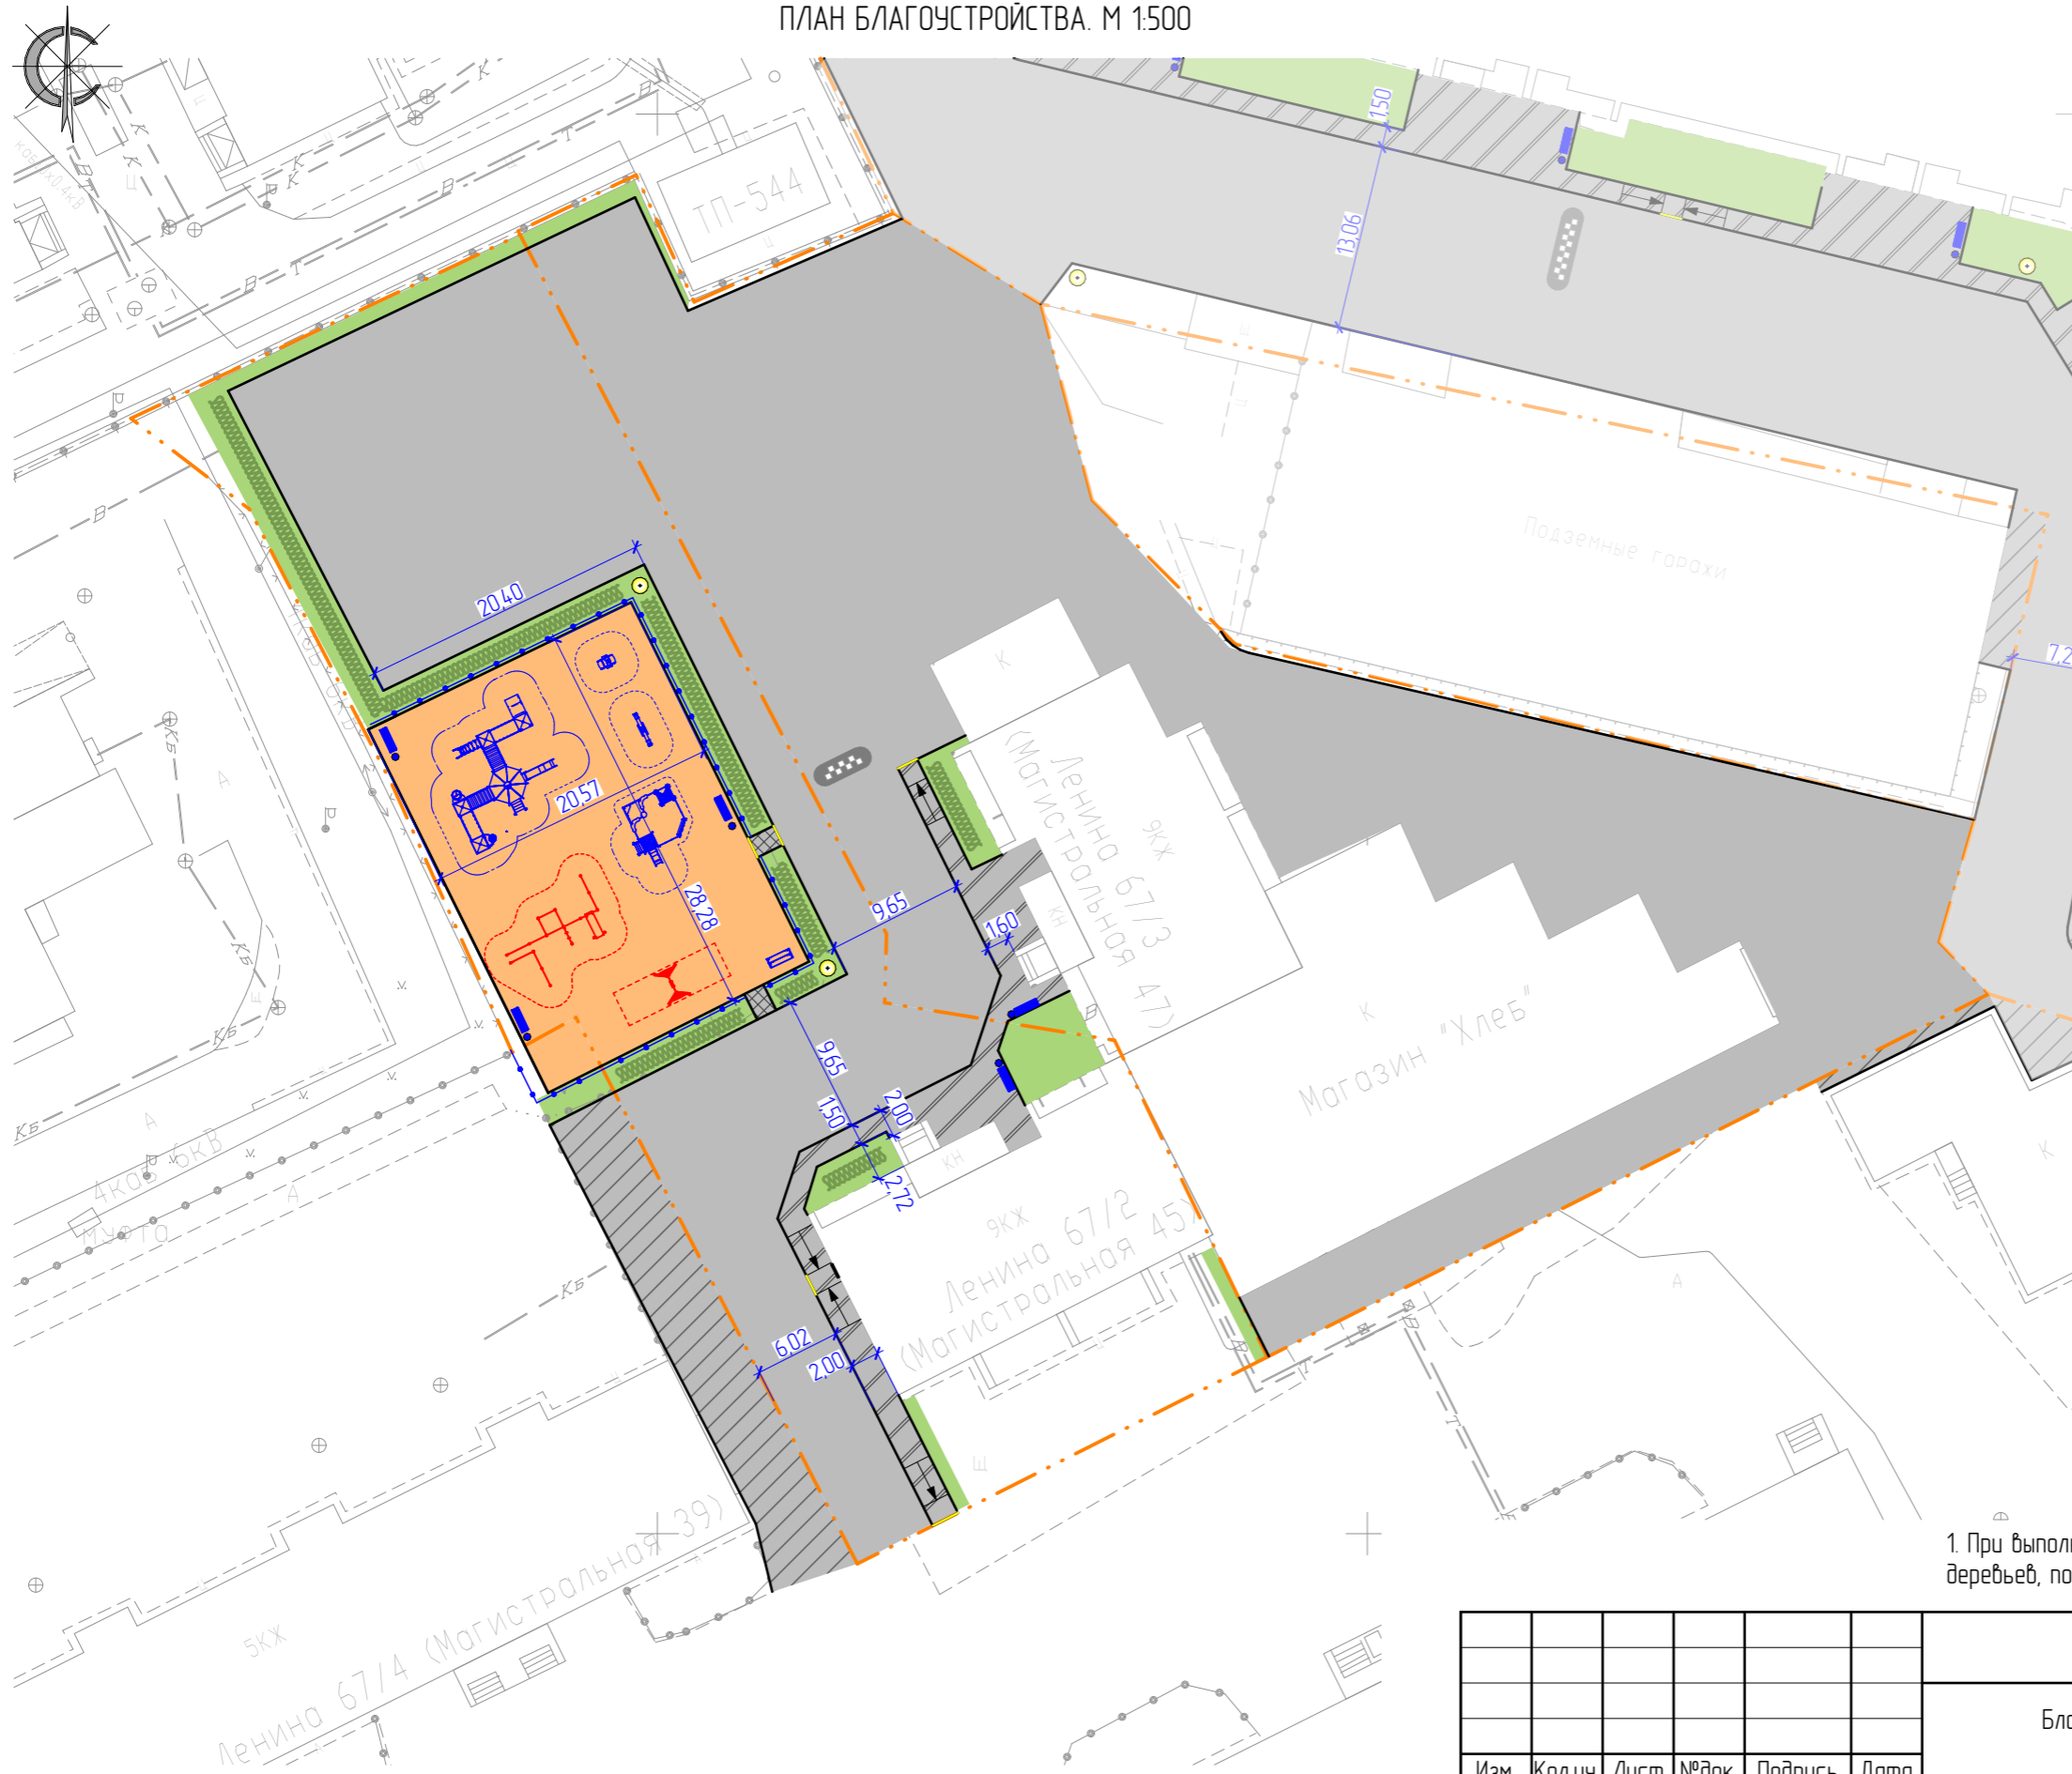

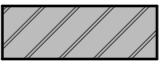











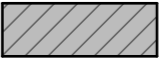


ПЛАН БЛАГОУСТРОЙСТВА. М 1:500



УСЛОВНЫЕ ОБОЗНАЧЕНИЯ

-  - проектируемое асфальтобетонное покрытие проездов
-  - проектируемое асфальтобетонное покрытие тротуаров
-  - проектируемое травмобезопасное покрытие детской площадки (резиновая плитка)
-  - проектируемое асфальтобетонное покрытие пешеходных дорожек
-  - газонное покрытие
-  - устройство искусственной неровности
-  - установка ограждения детской площадки
-  - установка опор освещения
-  - установка скамеек и урн
-  - устройство бордюрных пандусов
-  - граница земельного участка
-  - установка игрового оборудования
-  - существующее игровое и спортивное оборудование (переустановка)
-  - проектируемое асфальтобетонное покрытие проездов (за границами земельного участка)

1. При выполнении благоустройства необходим снос зеленых насаждений, деревьев, попадающих в зону производства работ.

						--ПЗУ			
						Благоустройство дворовых территорий жилых домов № 67/2 и 67/3 по пр-ту Ленина в г. Сургут			
Изм.	Кол.уч.	Лист	№ док.	Подпись	Дата	Планировочная схема земельного участка	Стадия	Лист	Листов
ГИП				<i>Котин</i>			П	12	
Разработал				<i>Булдакова</i>		План благоустройства территории. М1:500. (1)	ООО "ЭРГОПОЛИС"		
Н.контр.				<i>Солодовник</i>					

Перечень работ по благоустройству территории
многоквартирного жилого дома
№ 67/2 по пр-ту Ленина (предварительные показатели)

№ п/п	Наименование	Кол-во	Примечание
1	Минимальный перечень работ		
	Обеспечение ремонта дворовых проездов	1 158,0 м ²	БР300.30.15-175.0 м.п.
	Обеспечение ремонта тротуаров	120,0 м ²	БР100.20.08-27,0 м.п.
	Обеспечение освещением дворовой территории (установка опор освещения)	2 шт.	
	Устройство искусственной неровности	-	
	Установка скамеек/урн у подъездов	4/4 шт.	
2	Дополнительный перечень работ		
	Устройство пешеходных дорожек	8,0 м ²	БР100.20.08-9,0 м.п.
	Восстановление газонного покрытия	280,0 м ²	
	Устройство покрытия детской площадки	569,0 м ²	БР100.20.08-92,0 м.п.
	Установка ограждения	65,0 м.п.	
	Установка игрового оборудования	5 шт.	
	Переустановка существующего игрового оборудования (качели)	1 шт.	
	Переустановка существующего спортивного оборудования (спортивный комплекс)	1 шт.	

Перечень работ по благоустройству территории
за границами многоквартирного жилого дома № 67/2 по пр-ту Ленина
для завершения комплекса работ (предварительные показатели)

№	Наименование	Кол-во	Примечание
1	Минимальный перечень работ		
	Обеспечение ремонта дворовых проездов	203,0 м ²	БР300.30.15-43,0 м.п.
2	Дополнительный перечень работ		
	Восстановление газонного покрытия	11,0 м ²	
	Установка ограждения	10,0 м.п.	
	Устройство покрытия детской площадки	16,0 м ²	БР100.20.08-9,0 м.п.

Перечень работ по благоустройству территории
многоквартирного жилого дома
№ 67/3 по пр-ту Ленина (примерные показатели)

№ п/п	Наименование	Кол-во	Примечание
1	Минимальный перечень работ		
	Обеспечение ремонта дворовых проездов	2200,0 м ²	БР300.30.15-125,0 м.п.
	Обеспечение ремонта тротуаров	63,0 м ²	БР100.20.08-17,0 м.п.
	Обеспечение освещением дворовой территории (установка опор освещения)	-	
	Устройства искусственной неровности	1 шт.	
	Установка скамеек/урн у подъездов	1/1 шт.	
2	Дополнительный перечень работ		
	Восстановление газонного покрытия	45,0 м ²	

Перечень работ по благоустройству территории
за границами многоквартирного жилого дома № 67/3 по пр-ту Ленина
для завершения комплекса работ (предварительные показатели)

№	Наименование	Кол-во	Примечание
1	Минимальный перечень работ		
	Обеспечение ремонта дворовых проездов	14,0 м ²	БР300.30.15-15,0 м.п.

ПРИЛОЖЕНИЕ 1: Оборудование детской площадки (проектируемое).

005311 – Детский игровой комплекс
Возрастная группа: от 6 до 12 лет



004104 – Качалка-балансир «Средняя»
Возрастная группа: от 3 до 12 лет



004278 – Песочный дворик с горкой «Фруктовый сад»
Возрастная группа: от 2 лет



004118 – Качалка на пружине 2-х местная «Джип»
Возрастная группа: от 3 до 7 лет



006801 – Щит информационный

