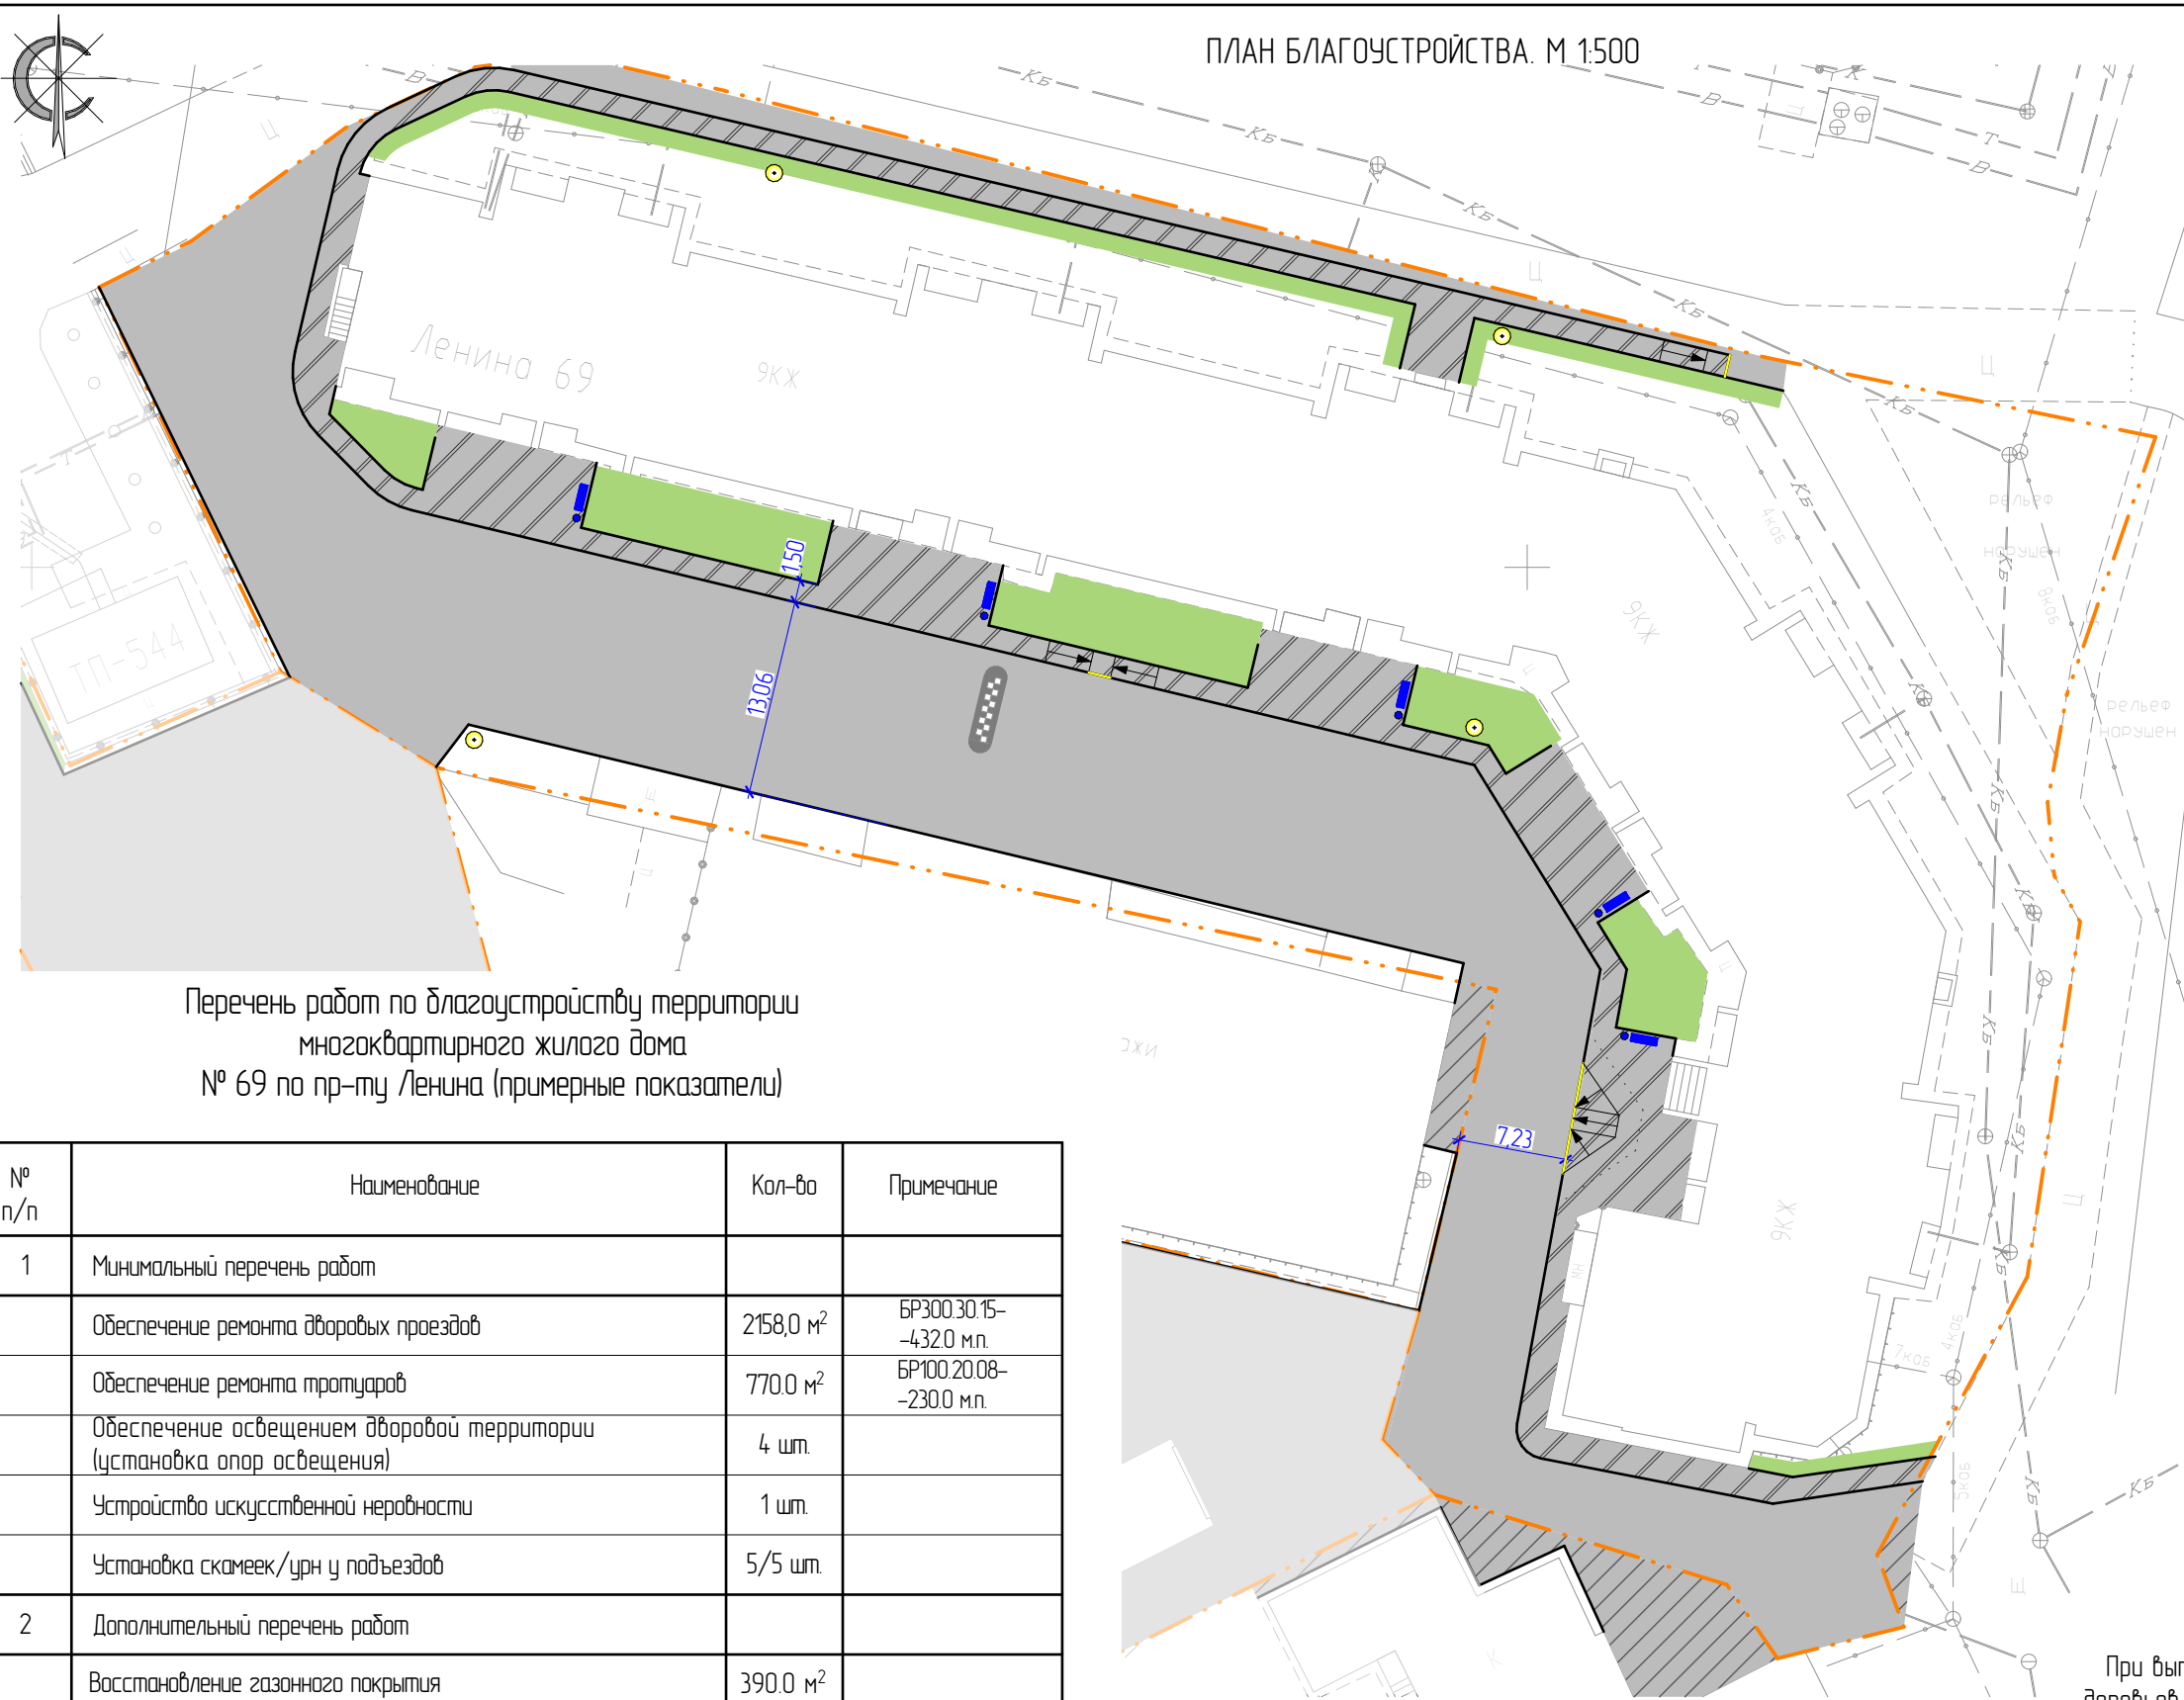

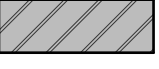




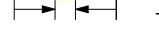




ПЛАН БЛАГОУСТРОЙСТВА. М 1:500



УСЛОВНЫЕ ОБОЗНАЧЕНИЯ

-  - проектируемое асфальтобетонное покрытие проездов
-  - проектируемое асфальтобетонное покрытие тротуаров
-  - газонное покрытие
-  - устройство искусственной неровности
-  - установка опор освещения
-  - установка скамеек и урн
-  - устройство бордюрных пандусов
-  - граница земельного участка
-  - проектируемое асфальтобетонное покрытие проездов (за границами земельного участка)

Перечень работ по благоустройству территории многоквартирного жилого дома № 69 по пр-ту Ленина (примерные показатели)

| № п/п | Наименование | Кол-во | Примечание |
|-------|-----------------------------------------------------------------------|-----------------------|-----------------------|
| 1 | Минимальный перечень работ | | |
| | Обеспечение ремонта дворовых проездов | 2158,0 м ² | БР300.30.15-4320 м.п. |
| | Обеспечение ремонта тротуаров | 770,0 м ² | БР100.20.08-2300 м.п. |
| | Обеспечение освещением дворовой территории (установка опор освещения) | 4 шт. | |
| | Устройство искусственной неровности | 1 шт. | |
| | Установка скамеек/урн у подъездов | 5/5 шт. | |
| 2 | Дополнительный перечень работ | | |
| | Восстановление газонного покрытия | 390,0 м ² | |
| | Установка аншлагов | 3 шт. | |

При выполнении благоустройства необходим снос зеленых насаждений, деревьев, попадающих в зону производства работ.

Перечень работ по благоустройству территории за границами многоквартирного жилого дома № 69 по пр-ту Ленина для завершения комплекса работ (предварительные показатели)

| № | Наименование | Кол-во | Примечание |
|---|---------------------------------------|---------------------|----------------------|
| 1 | Минимальный перечень работ | | |
| | Обеспечение ремонта дворовых проездов | 1610 м ² | БР300.30.15-220 м.п. |

| | | | | | | | | | |
|----------|---------|------|--------|---------|------|---------------------------------------------------------------------------------|-----------------|------|--------|
| | | | | | | --ПЗУ | | | |
| | | | | | | Благоустройство дворовой территории жилого дома №69 по пр-ту Ленина в г. Сургут | | | |
| Изм. | Кол.уч. | Лист | № док. | Подпись | Дата | Планировочная схема земельного участка | Стадия | Лист | Листов |
| | | | | | | | П | 2 | |
| | | | | | | План благоустройства территории. М1:500 | ООО "ЭРГОПОЛИС" | | |
| Н.контр. | | | | | | | | | |