


Выкопировка из МГИС г. Сургут, ул. Республики

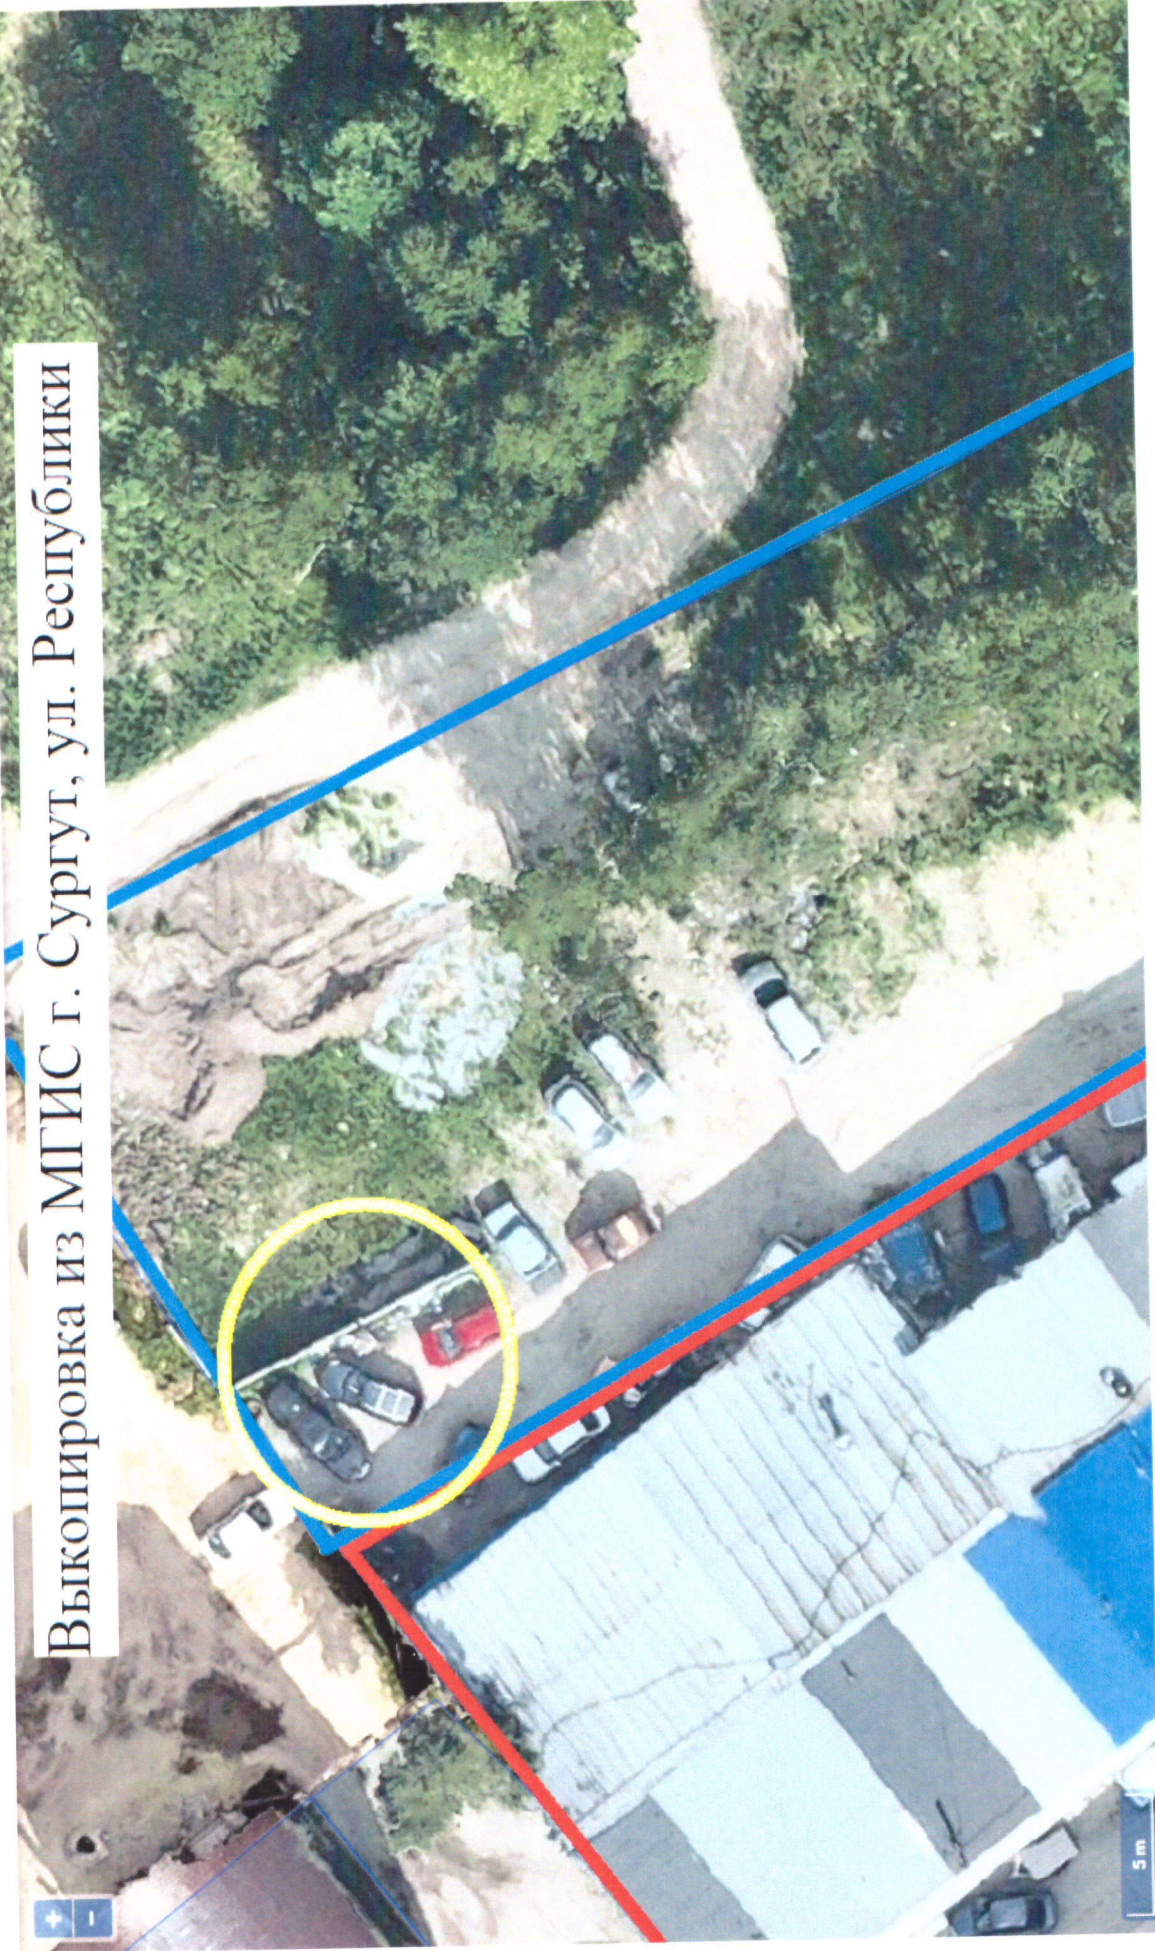

- границы земельного участка с кадастровым номером 86:10:0101038:174 ГСК "Светофор"

- границы земельного участка с кадастровым номером 86:10:0101038:96 в ведении МО ГО Сургут ХМАО - Югры

- место размещения ограждение в виде забора из железо-бетонных плит и шлагбаума поворотного типа

