


ПЛАН БЛАГОУСТРОЙСТВА ПРИДОМОВОЙ ТЕРРИТОРИИ  
МНОГОВАРТИРНОГО ЖИЛОГО ДОМА №1 ПО УЛ. БАХИЛОВА

М 1:500

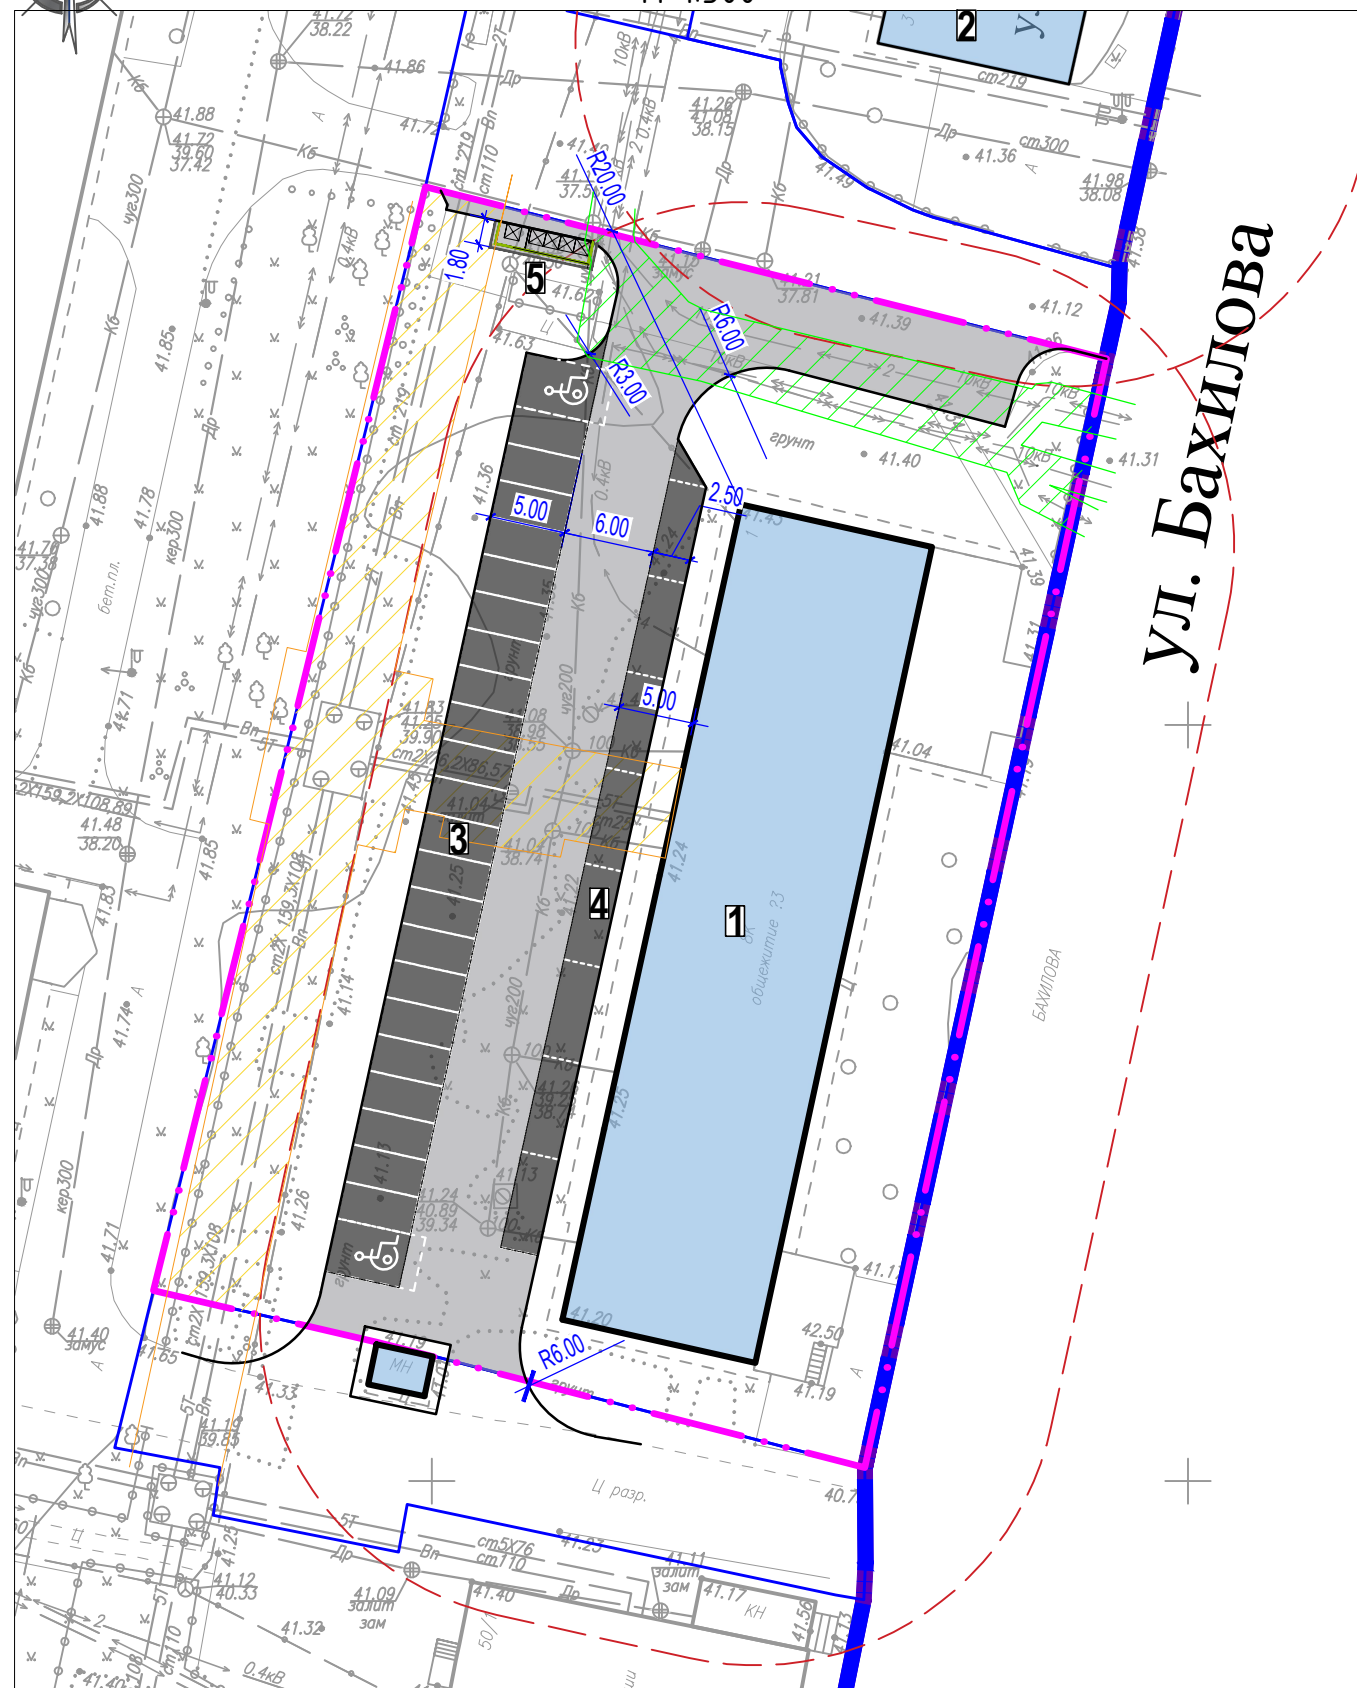

УСЛОВНЫЕ ОБОЗНАЧЕНИЯ

- граница участка/проектных работ
- проектируемое асфальтобетонное покрытие парковки
- проектируемое асфальтобетонное покрытие проезда
- площадка ТБО с навесом
- границы санитарного разрыва от стен жилого дома до площадки ТБО
- охранная зона сети теплоснабжения (см. прим.3)
- охранная зона сети электроснабжения 10 кВ (см. прим. 4)

ВЕДОМОСТЬ ЖИЛЫХ И ОБЩЕСТВЕННЫХ ЗДАНИЙ И СООРУЖЕНИЙ

Номер на плане	Наименование и обозначение	Этажность	Количество		Площадь, м <sup>2</sup>		Строительный объем, м <sup>3</sup>	
			зданий	квартир	застройки		общая нормируемая	
					здания	всего	здания	всего
Существующие здания и сооружения и благоустройство								
1	Многоквартирный жилой дом №1 по ул. Бахилова	8	1					-
2	Многоквартирный жилой дом №3 по ул. Бахилова	5	1					-
Проектируемое благоустройство								
3	Парковка на 24 м/мест	-	1		312,94	312,94		-
4	Парковка на 8 м/мест	-	1		133,40	133,40		-
5	Площадка ТБО	-	1		9,45	9,45		-

ПЕРЕЧЕНЬ РАБОТ ПО БЛАГОУСТРОЙСТВУ ДВОРОВОЙ ТЕРРИТОРИИ  
МНОГОВАРТИРНОГО ЖИЛОГО ДОМА №1 ПО УЛ. БАХИЛОВА

№ п/п	Наименование	Кол-во	Примечание
1	Минимальный перечень работ		
	Ремонт проезда из асфальтобетона	633,85 м <sup>2</sup>	БР 100.30.15 - 64 м.п.
	Обеспечение освещением дворовой территории (установка опор освещения)	2 шт.	
2	Дополнительный перечень работ		
	Устройство парковки из асфальтобетона	446,34 м <sup>2</sup>	БР 100.30.15 - 124,61 м.п.
	Установка дорожных знаков у парковки МГН	2 шт.	
	Установка контейнеров для сбора ТКО с ограждением	5 шт.	Длина ограждения 9,3 м.п.
	Устройство площадки под контейнеры для сбора ТБО из асфальтобетона	12,42 м <sup>2</sup>	БР 100.20.8 - 10,5 м.п.

Примечания:

- Обновление топографической съемки может повлечь изменение схемы благоустройства и объемов работ при дальнейшей разработке проекта;
- Размещение площадки для мусорных контейнеров на данной схеме частично не соответствует нормам. Нормативный разрыв от жилого дома до площадок ТБО должен составлять не менее 20 м;
- В соответствии с приказом Министерства архитектуры, строительства и жилищно-коммунального хозяйства Российской Федерации №197 от 17.08.1992г. В пределах охранных зон тепловых сетей не допускается устраивать спортивные и игровые площадки, неорганизованные рынки, остановочные пункты общественного транспорта, стоянки всех видов машин и механизмов, гаражи, огороды и т.п.;
- В соответствии с постановлением Правительства Российской Федерации №160 от 24.02.2009г., в охранных зонах, установленных для объектов электросетевого хозяйства напряжением свыше 1000 вольт запрещается размещать детские и спортивные площадки, стадионы, рынки, торговые точки, полевые станы, загоны для скота, гаражи и стоянки всех видов машин и механизмов.