


ПЛАН БЛАГОУСТРОЙСТВА. М 1:500

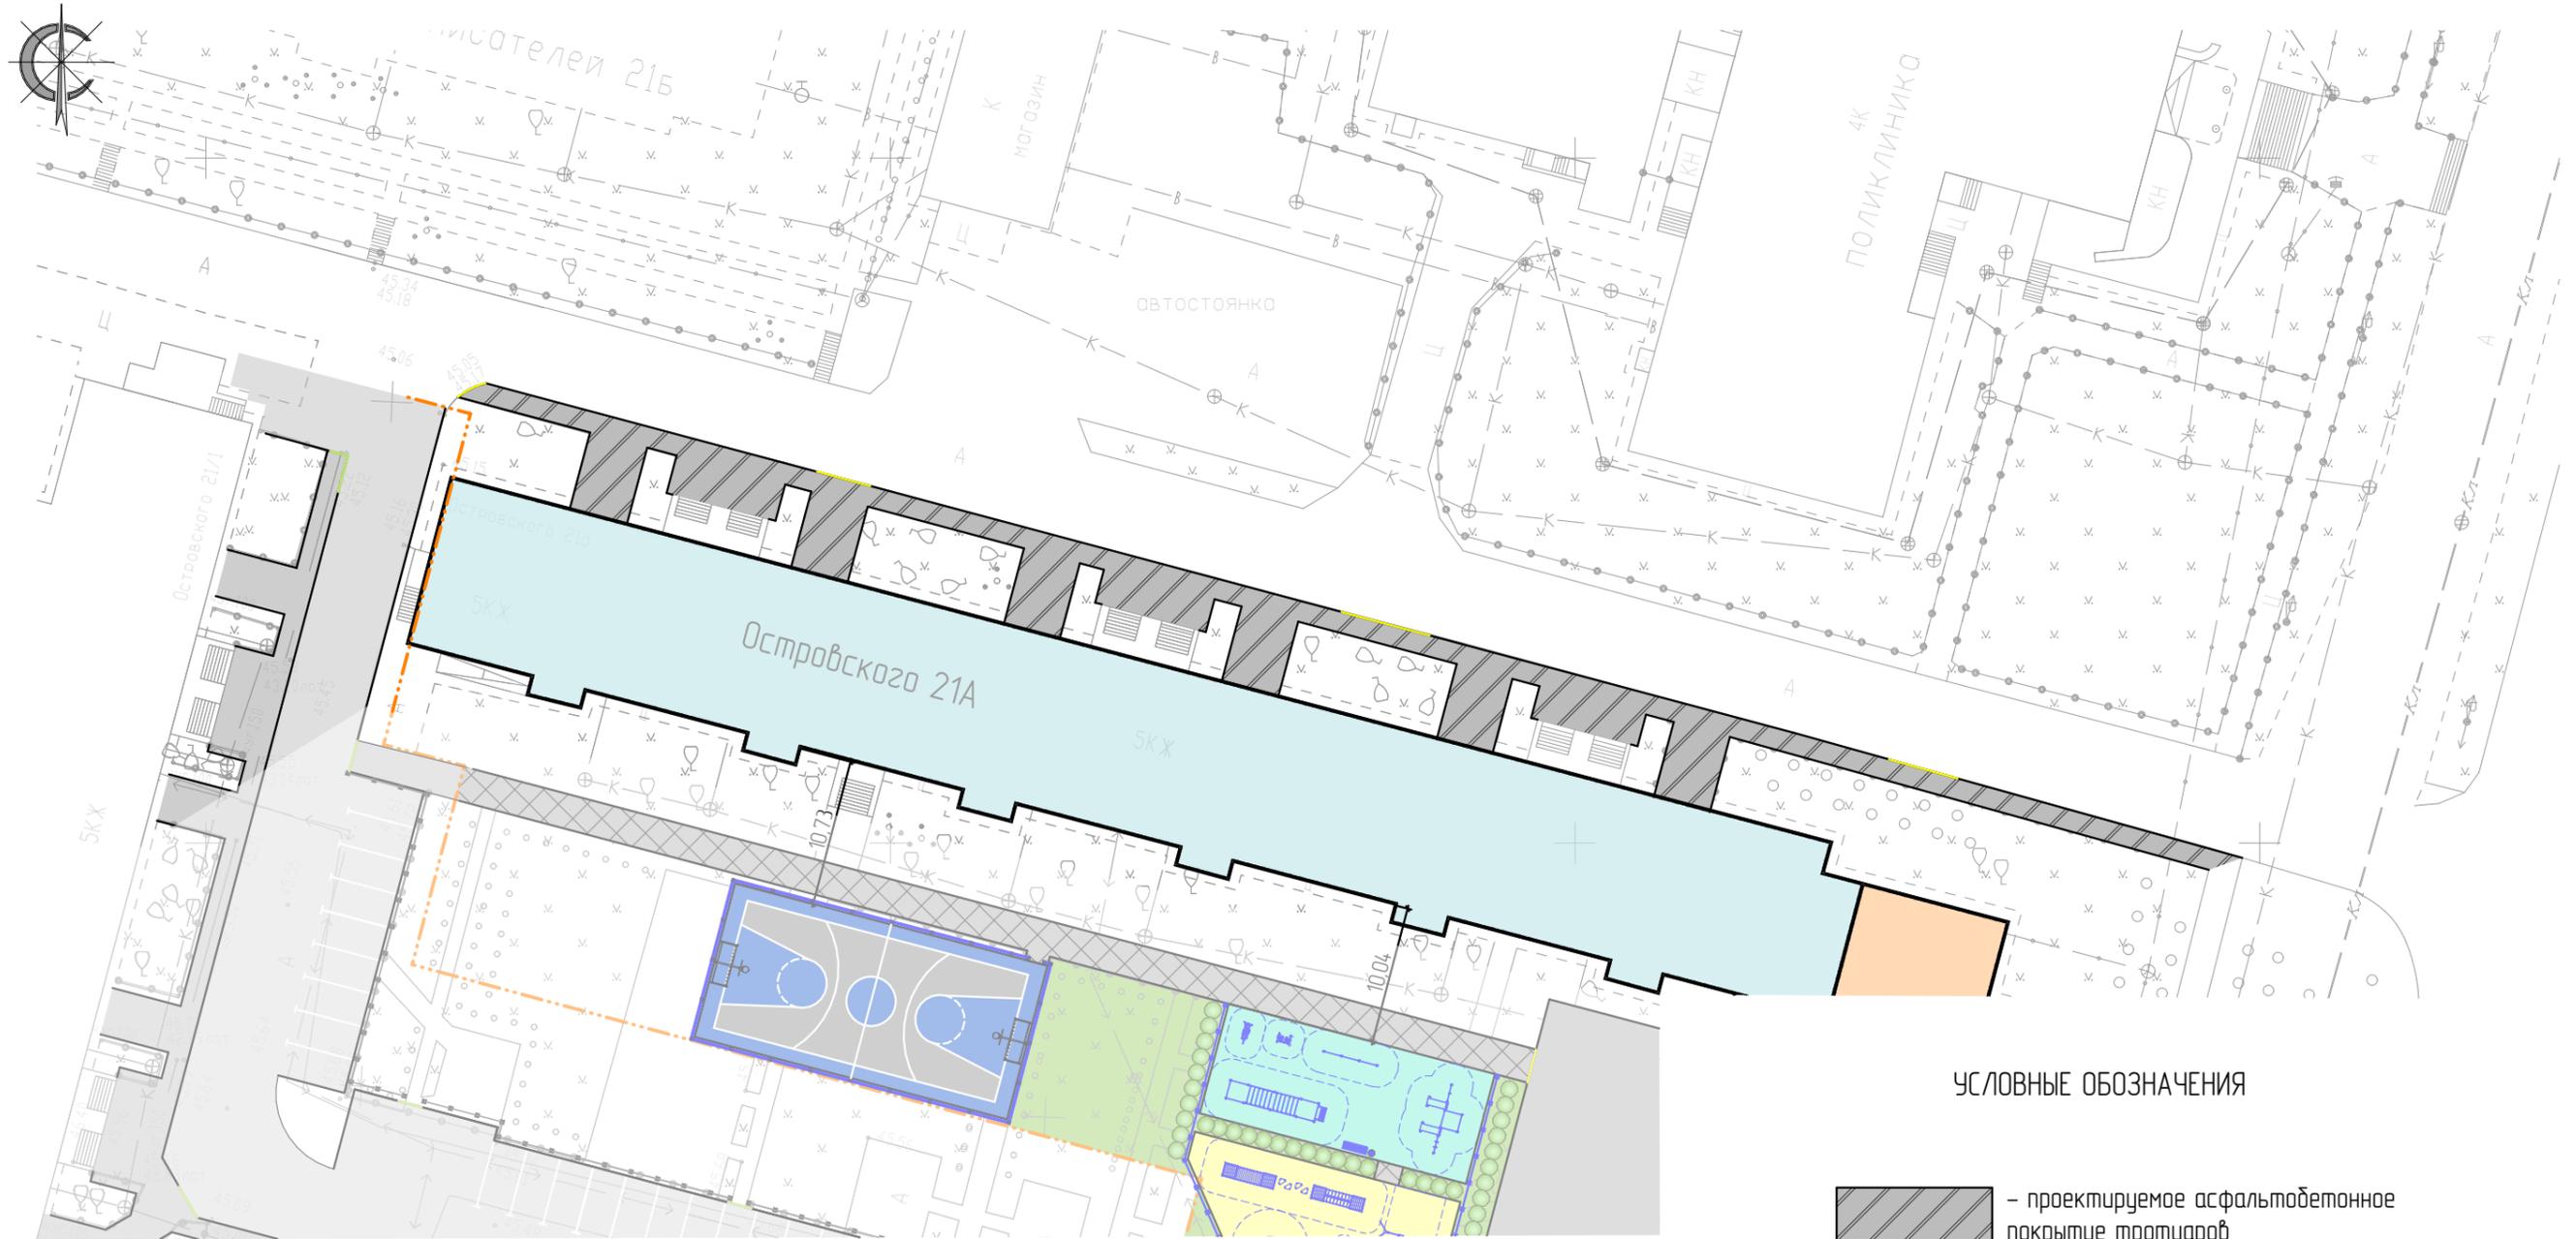

УСЛОВНЫЕ ОБОЗНАЧЕНИЯ

 - проектируемое асфальтобетонное покрытие тротуаров

 - устройство бордюрных пандусов

Перечень работ по благоустройству территории многоквартирного жилого дома №21А по ул. Островского (примерные показатели)

№ п/п	Наименование	Кол-во	Примечание
1	Минимальный перечень работ		
	Обеспечение ремонта дворовых проездов	-	БР3003015-1410 мп
	Обеспечение ремонта тротуаров	4270 м ²	БР1002008-1770 мп
	Обеспечение освещением дворовой территории (установка опор освещения)	-	
	Устройство искусственной неровности	-	
	Установка скамеек/урн у подъездов	-	

						--ПЗУ			
						Благоустройство дворовой территории жилого дома 21А по ул. Островского в г. Сургут			
Изм.	Кол.уч.	Лист	№ док.	Подпись	Дата	Планировочная схема земельного участка	Стадия	Лист	Листов
ГИП	Котин			<i>Котин</i>			П	9	
Разработал	Булдакова			<i>МБ</i>		План благоустройства территории. М1:500	ООО "ЭРГОПОЛИС"		
Н.контр.	Солодовник			<i>Солодовник</i>					