


ПЛАН БЛАГОУСТРОЙСТВА ПРИДОМОВОЙ ТЕРРИТОРИИ МНОГОВАРТИРНОГО ЖИЛОГО ДОМА №36 ПО УЛ. ПРОФСОЮЗОВ

М 1:500

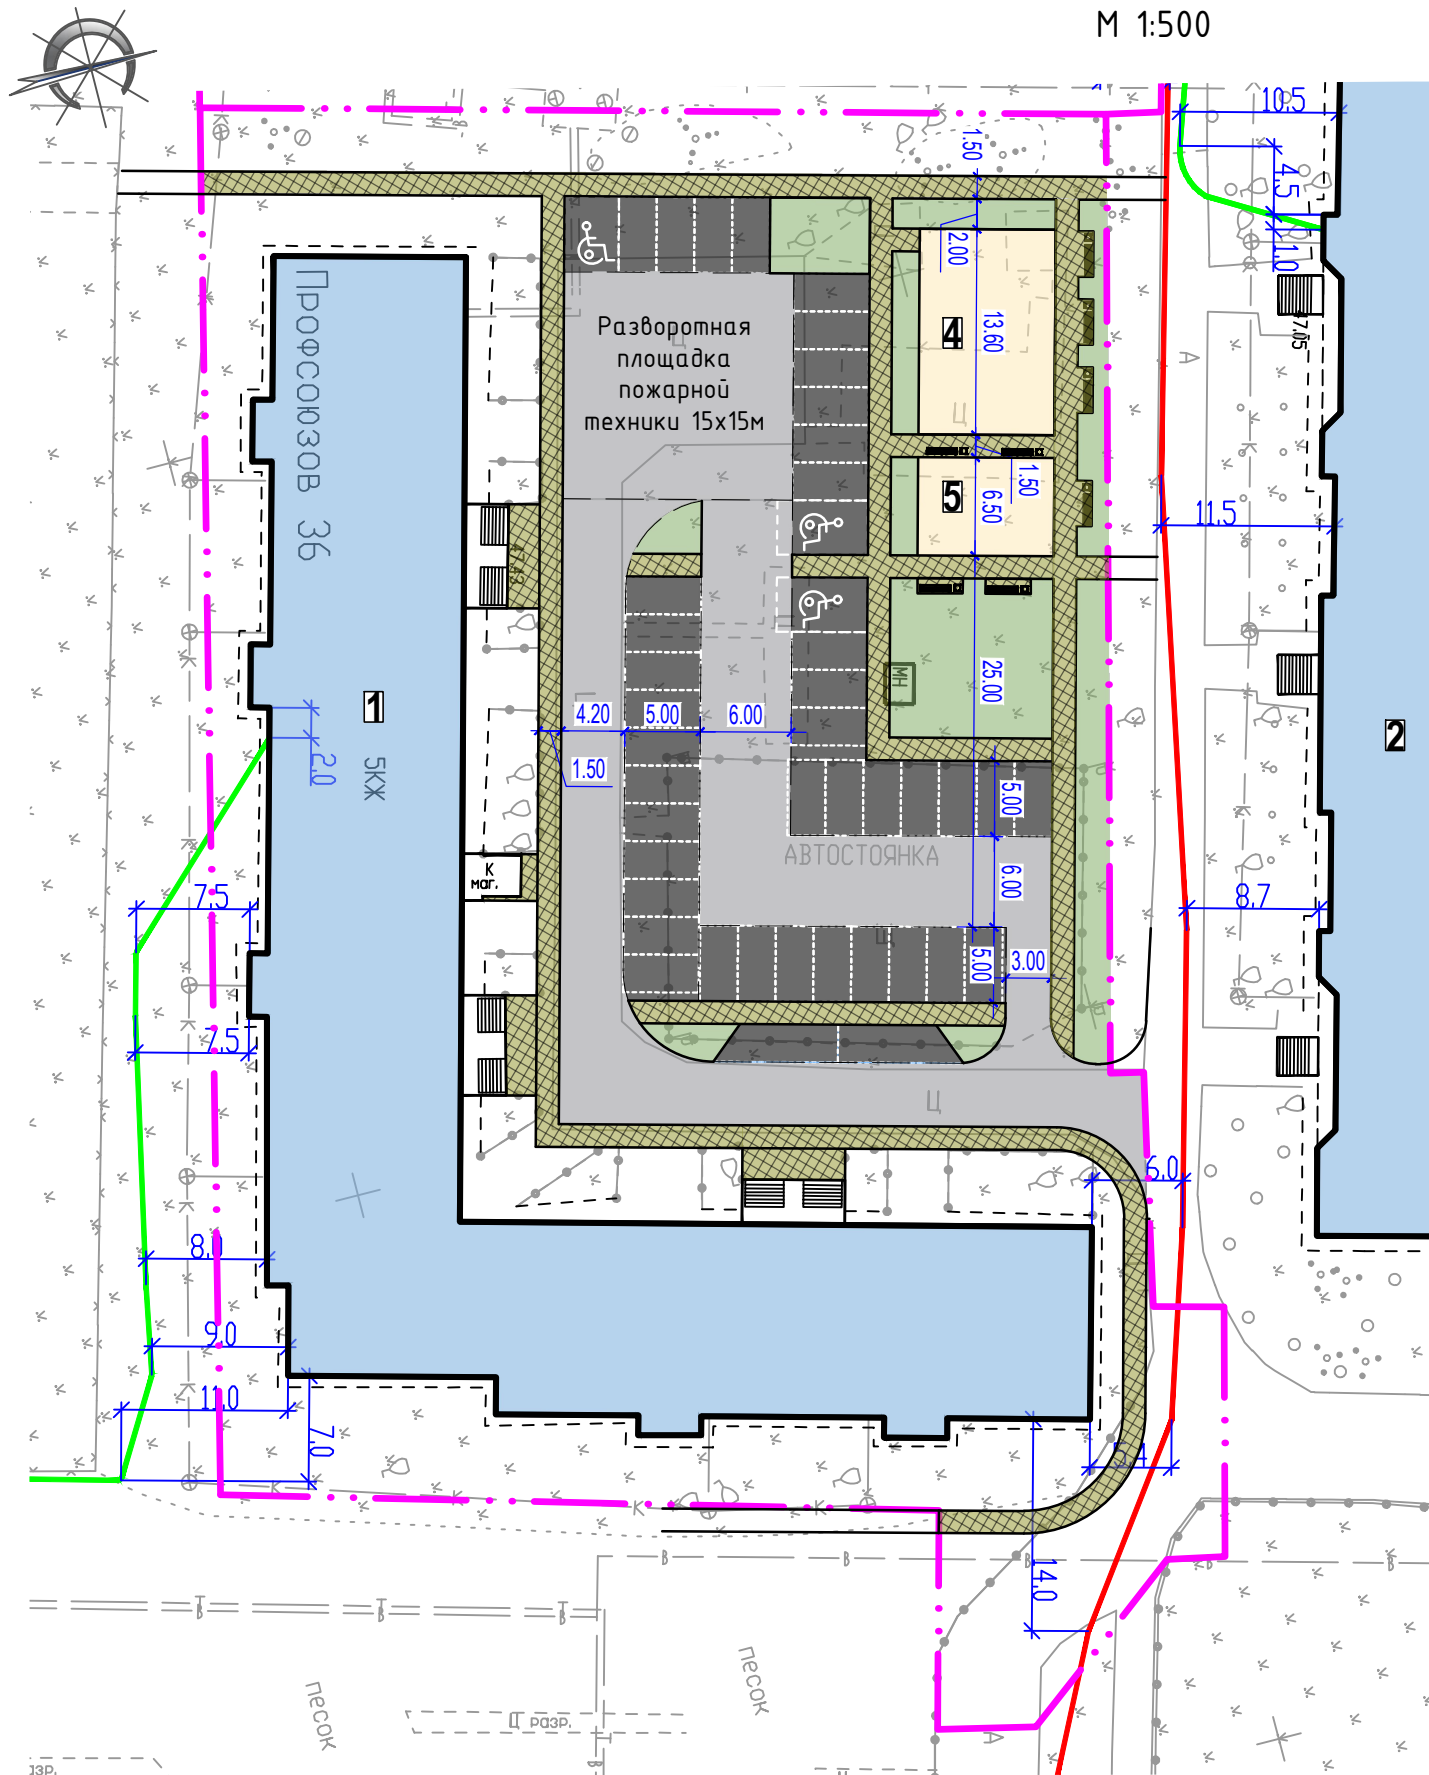

УСЛОВНЫЕ ОБОЗНАЧЕНИЯ

- граница участка/проектных работ
- проектируемое асфальтобетонное покрытие парковки
- проектируемое асфальтобетонное покрытие проезда
- проектируемое асфальтобетонное покрытие тротуара
- проектируемое резиновое покрытие
- понижение бордюра
- скамейка с урной

ВЕДОМОСТЬ ЖИЛЫХ И ОБЩЕСТВЕННЫХ ЗДАНИЙ И СООРУЖЕНИЙ

Номер на плане	Наименование и обозначение	Этажность	Количество		Площадь, м ²				Строительный объем, м ³	
			здания	квартир	застройки		общая нормируемая		здания	всего
					здания	всего	здания	всего		
Существующие здания и сооружения и благоустройство										
1	Многоквартирный жилой дом №36 по ул. Профсоюзов	5	1							
2	Многоквартирный жилой дом №34 по ул. Профсоюзов	9	1							
Проектируемое благоустройство										
3	Парковка на 44 м/мест	-	1			586,06	586,06			
4	Детская игровая площадка	-	1			122,40	122,40			
5	Площадка для воркаута	-	1			58,50	58,50			

ПЕРЕЧЕНЬ РАБОТ ПО БЛАГОУСТРОЙСТВУ ДВОРОВОЙ ТЕРРИТОРИИ МНОГОВАРТИРНОГО ЖИЛОГО ДОМА №36 ПО УЛ. ПРОФСОЮЗОВ

№ п/п	Наименование	Кол-во	Примечание
1	Минимальный перечень работ		
	Ремонт проезда из асфальтобетона	871,89 м ²	БР 100.30.15 - м.п.
	Устройство тротуаров (асфальтобетон)	594,44 м ²	БР 100.20.8 - м.п.
	Установка скамеек	8 шт.	
	Установка урн	8 шт.	
	Обеспечение освещением дворовой территории (установка опор освещения)	4 шт.	
2	Дополнительный перечень работ		
	Оборудование детской площадки	122,40 м ²	
	Оборудование спортивной площадки	58,50 м ²	
	Демонтаж ограждения существующего		
	Устройство парковки из асфальтобетона	586,06 м ²	БР 100.30.15 - м.п.
	Установка дорожных знаков у парковки МГН	3 шт.	

Примечания:

- Обновление топографической съемки может повлечь изменение схемы благоустройства и объемов работ при дальнейшей разработке проекта.