


ПЛАН БЛАГОУСТРОЙСТВА ПРИДОМОВОЙ ТЕРРИТОРИИ МНОГOKВАРТИРНОГО ЖИЛОГО ДОМА №32 ПО УЛ. ПРОФСОЮЗОВ

М 1:500

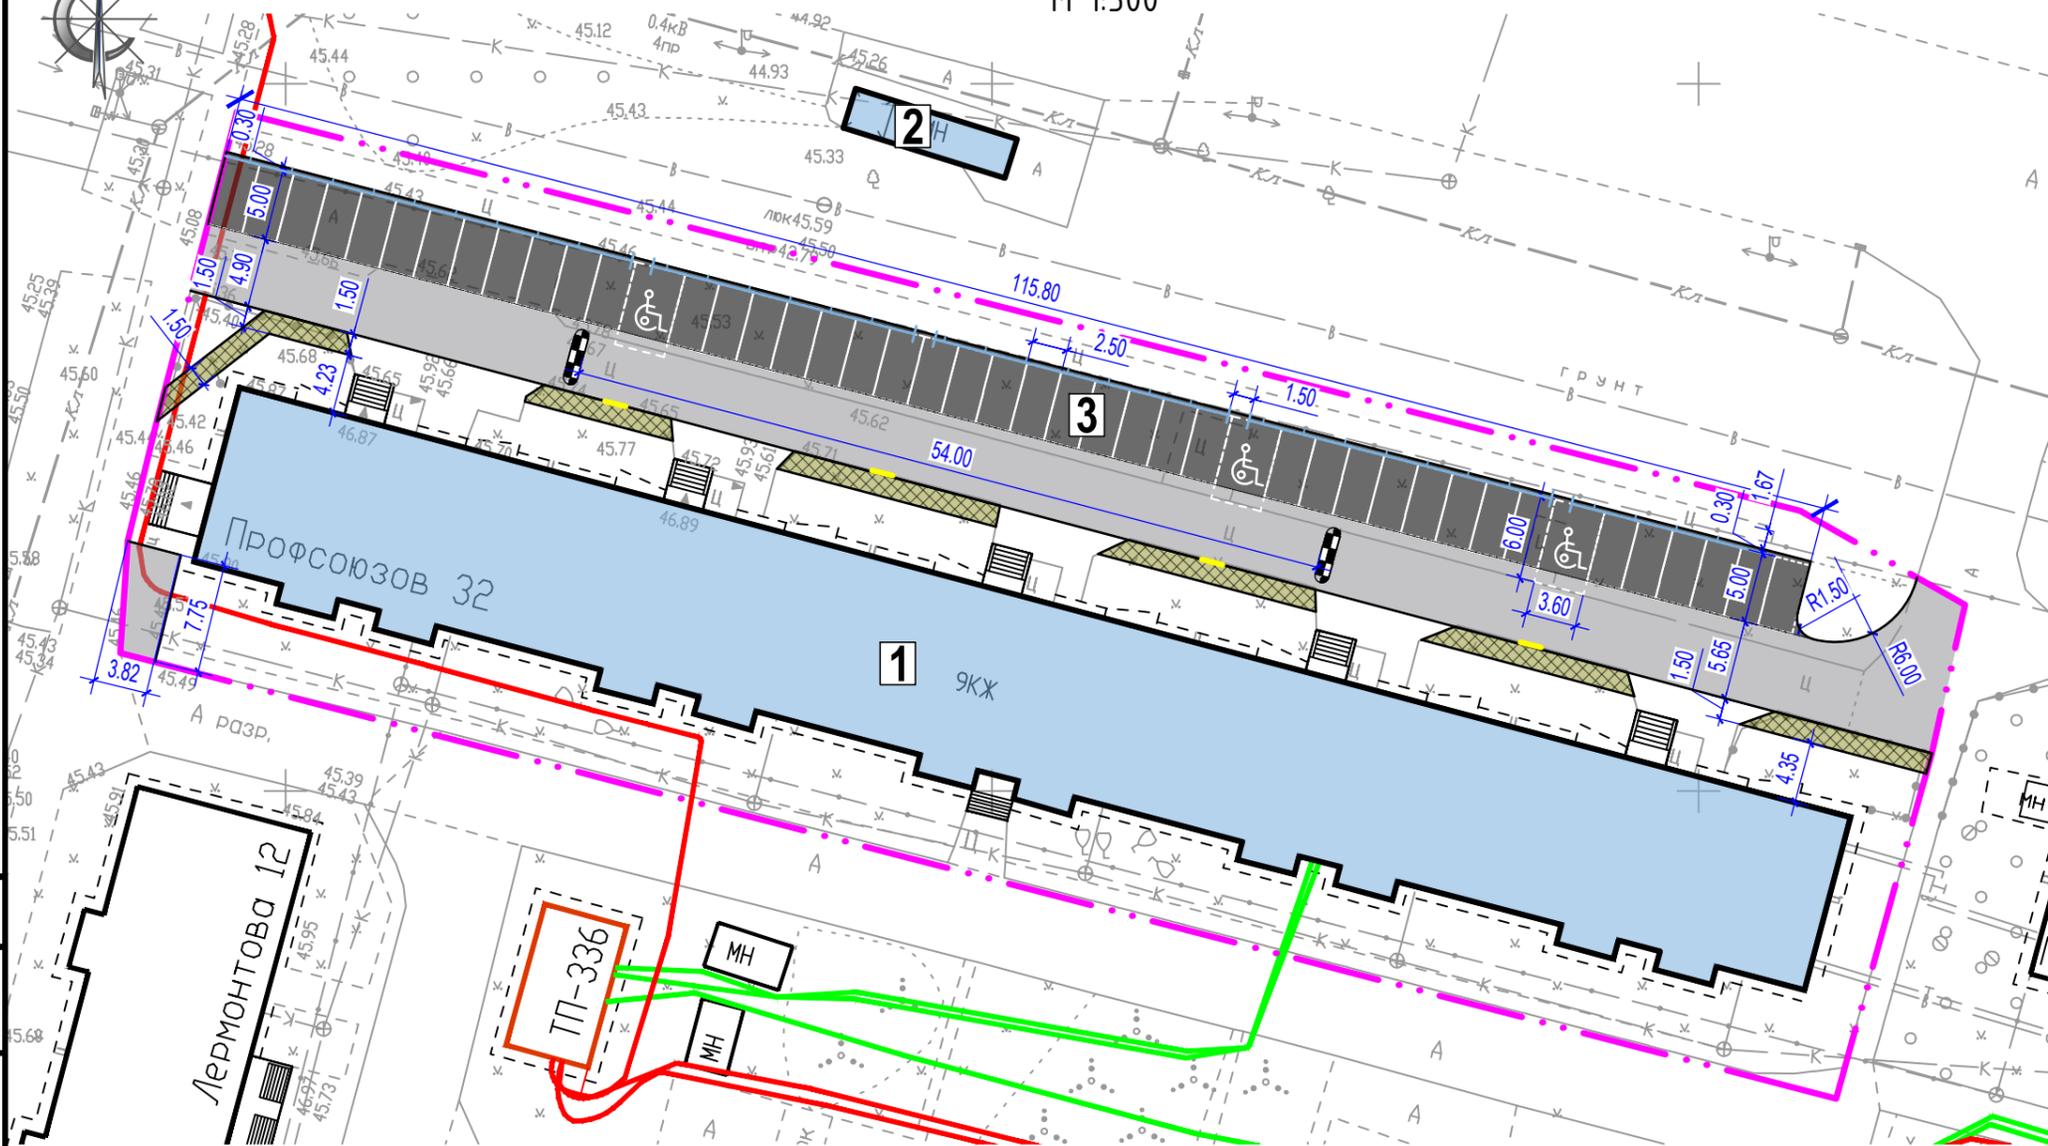

УСЛОВНЫЕ ОБОЗНАЧЕНИЯ

- - - - граница участка/проектных работ
- проектируемое асфальтобетонное покрытие парковки
- проектируемое асфальтобетонное покрытие проезда
- проектируемое асфальтобетонное покрытие тротуара
- ограждение пешеходное
- понижение бордюра
- искусственная неровность

ПЕРЕЧЕНЬ РАБОТ ПО БЛАГОУСТРОЙСТВУ ДВОРОВОЙ ТЕРРИТОРИИ МНОГOKВАРТИРНОГО ЖИЛОГО ДОМА №32 ПО УЛ. ПРОФСОЮЗОВ

№ п/п	Наименование	Кол-во	Примечание
1	Минимальный перечень работ		
	Ремонт проезда из асфальтобетона	726,81 м ²	БР 100.30.15 - 148,72 м.п.
	Устройство пешеходных дорожек (асфальтобетон)	124,14 м ²	БР 100.20.8 - 97,03 м.п.
	Обеспечение освещением дворовой территории (установка опор освещения)	2 шт.	
2	Дополнительный перечень работ		
	Устройство искусственных неровностей	2 шт.	
	Пересадка кустарников	43 шт.	
	Устройство ограждения между парковкой и тротуаром	107 м.п.	
	Демонтаж ограждения существующего	24 м.п.	
	Устройство парковки из асфальтобетона	614,25 м ²	БР 100.30.15 - 127,26 м.п.
	Установка дорожных знаков у парковки МГН	3 шт.	

ВЕДОМОСТЬ ЖИЛЫХ И ОБЩЕСТВЕННЫХ ЗДАНИЙ И СООРУЖЕНИЙ

Номер на плане	Наименование и обозначение	Этажность	Количество		Площадь, м ²				Строительный объем, м ³	
			зданий	квартир	застройки	общая нормируемая		зданий	всего	
Существующие здания и сооружения и благоустройство										
1	Многоквартирный жилой дом №32 по ул. Профсоюзов	9	1						-	-
2	Остановка общественного транспорта	1	1						-	-
Проектируемое благоустройство										
3	Парковка на 45 м/мест	-	1			614,25	614,25		-	-

Примечания:

- Обновление топографической съемки может повлечь изменение схемы благоустройства и объемов работ при дальнейшей разработке проекта.