


ПЛАН БЛАГОУСТРОЙСТВА ПРИДОМОВОЙ ТЕРРИТОРИИ МНОГOKBAPТИРНОГО ЖИЛОГО ДОМА №34/1 ПО УЛ. ПРОФСОЮЗОВ

М 1:500

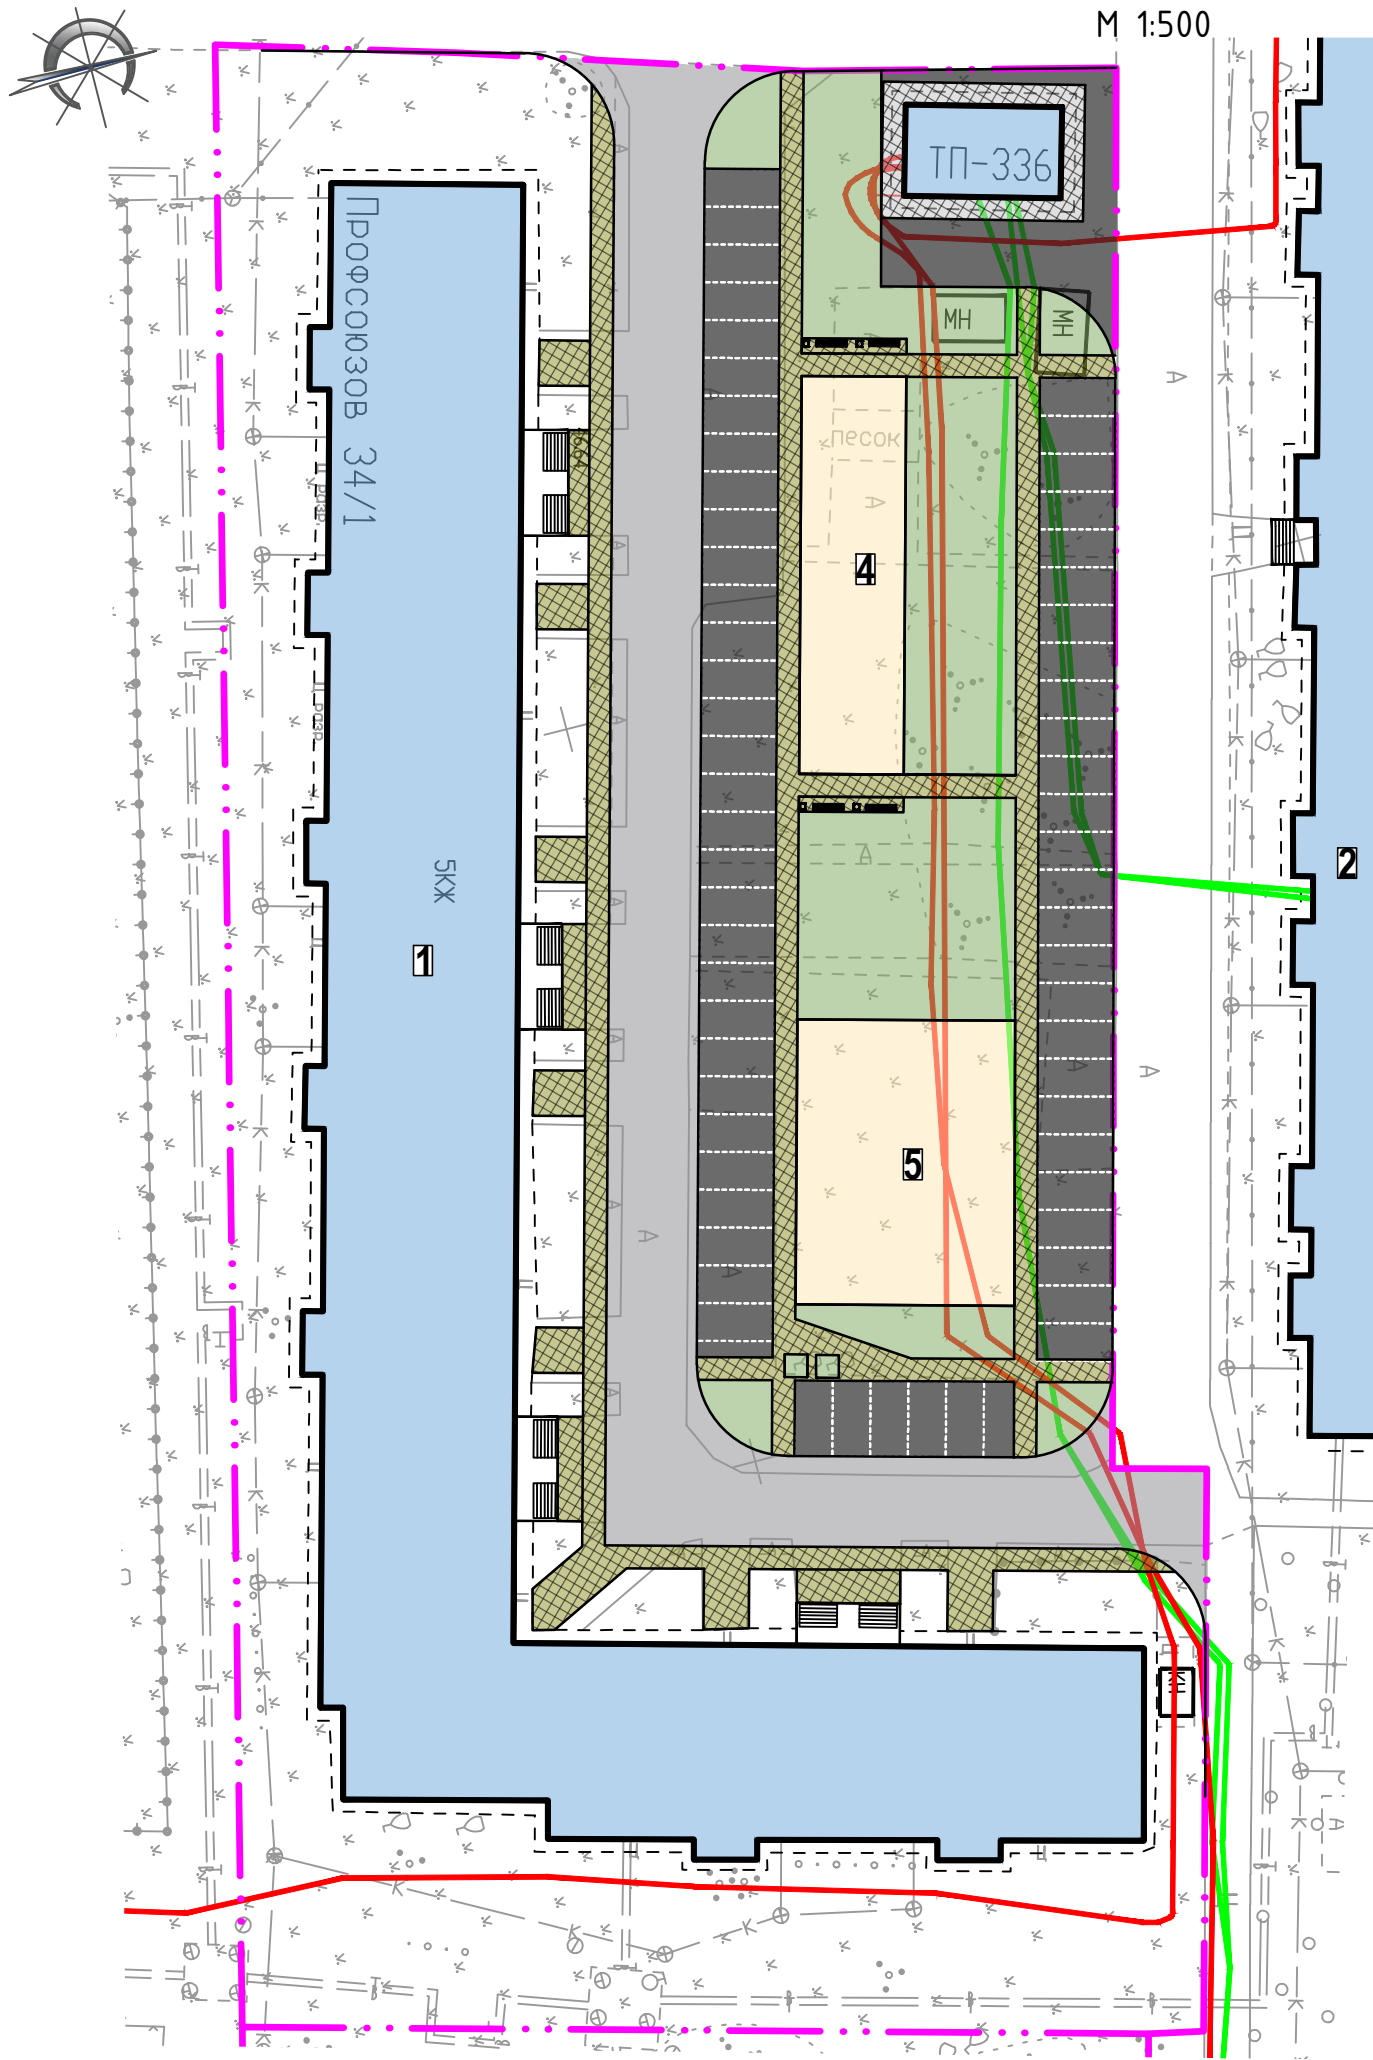

ВЕДОМОСТЬ ЖИЛЫХ И ОБЩЕСТВЕННЫХ ЗДАНИЙ И СООРУЖЕНИЙ

Номер на плане	Наименование и обозначение	Этажность	Количество		Площадь, м ²				Строительный объем, м ³	
			здания	всего	застройки		общая нормируемая		здания	всего
					здания	всего	здания	всего		
Существующие здания и сооружения и благоустройство										
1	Многоквартирный жилой дом №34/1 по ул. Профсоюзов	5	1						-	-
2	Многоквартирный жилой дом №32 по ул. Профсоюзов	9	1						-	-
Проектируемое благоустройство										
3	Парковка на 62 м/мест	-	1						-	-
4	Детская игровая площадка	-	1			181,97	181,97		-	-
5	Спортивная площадка (ремонт)	-	1			272,21	272,21		-	-

ПЕРЕЧЕНЬ РАБОТ ПО БЛАГОУСТРОЙСТВУ ДВОРОВОЙ ТЕРРИТОРИИ МНОГOKBAPТИРНОГО ЖИЛОГО ДОМА №34/1 ПО УЛ. ПРОФСОЮЗОВ

№ п/п	Наименование	Кол-во	Примечание
1	Минимальный перечень работ		
	Ремонт проезда из асфальтобетона	824,43 м ²	БР 100.30.15 - м.п.
	Устройство тротуаров (асфальтобетон)	409,72 м ²	БР 100.20.8 - м.п.
	Установка скамеек		
	Установка урн		
	Обеспечение освещением дворовой территории (установка опор освещения)	4 шт.	
2	Дополнительный перечень работ		
	Устройство искусственных неровностей		
	Оборудование детской площадки		
	Оборудование спортивной площадки		
	Устройство ограждения между парковкой и тротуаром		
	Демонтаж ограждения существующего		
	Устройство парковки из асфальтобетона	900,74 м ²	БР 100.30.15 - м.п.
	Установка дорожных знаков у парковки МГН		

Примечания:

1. Обновление топографической съемки может повлечь изменение схемы благоустройства и объемов работ при дальнейшей разработке проекта.