






Приложение 1
к постановлению
Администрации города
от 08.02.2023 № 717

Об утверждении внесения изменений
в проект межевания территории микрорайона 41 в городе Сургуте,
утвержденный постановлением Администрации города от 28.06.2011 № 3911
«Об утверждении проекта межевания территории микрорайона 41 в городе Сургуте» (с изменениями от 24.05.2022 № 4036),
в части земельного участка с условным номером 41-29

Корректировка проекта межевания микрорайона 41 в г. Сургуте
Чертеж межевания территории (основная часть), М 1:500

Условные обозначения:

Сущ.	Проект	ГРАНИЦЫ
		Границы существующих земельных участков
		Границы образуемых земельных участков
		ЗЕМЕЛЬНЫЕ УЧАСТКИ
		Сохраняемые
		Образуемые
41-29		Условные номера образуемых земельных участков

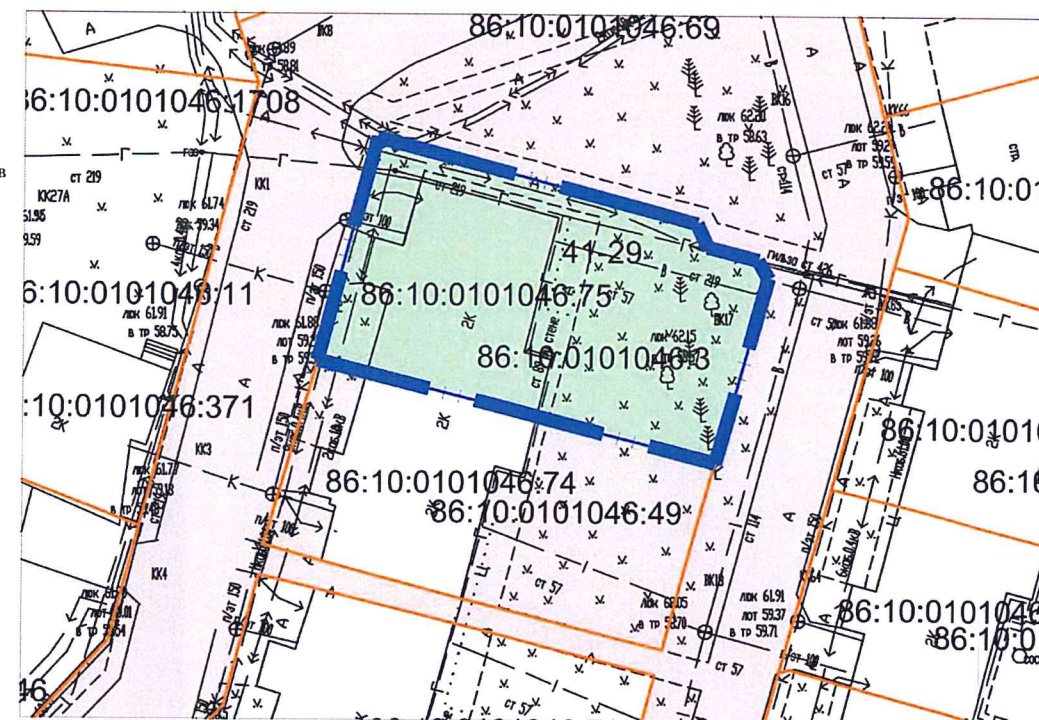

						04-2023-ПМ		
						Корректировка проекта межевания микрорайона 41 в г. Сургуте		
Изм.	Кол. уч.	Лист	№ док.	Подп.	Дата	Проект межевания территории	Стадия	Лист
Выполнил	Мальцев М.В.				02.23			1
Нач. отдела	Тышкевич Д.С.				02.23	Чертеж межевания территории (основная часть), М 1:500	МКУ "УКС"	

