ПРОЕКТ МЕЖЕВАНИЯ И ПРОЕКТ ПЛАНИРОВКИ (В ЧАСТИ КРАСНЫХ ЛИНИЙ) УЛИЧНО - ДОРОЖНОЙ СЕТИ ГОРОДА СУРГУТА
Схема предложений по изменению красных линий

Масштаб 1 : 45 000

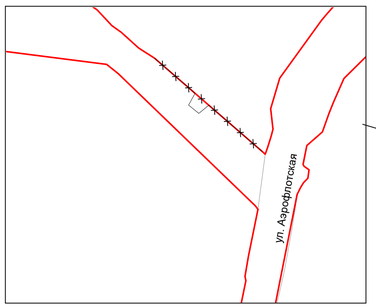

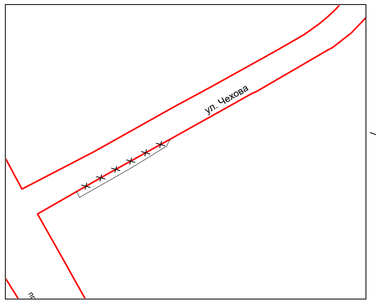

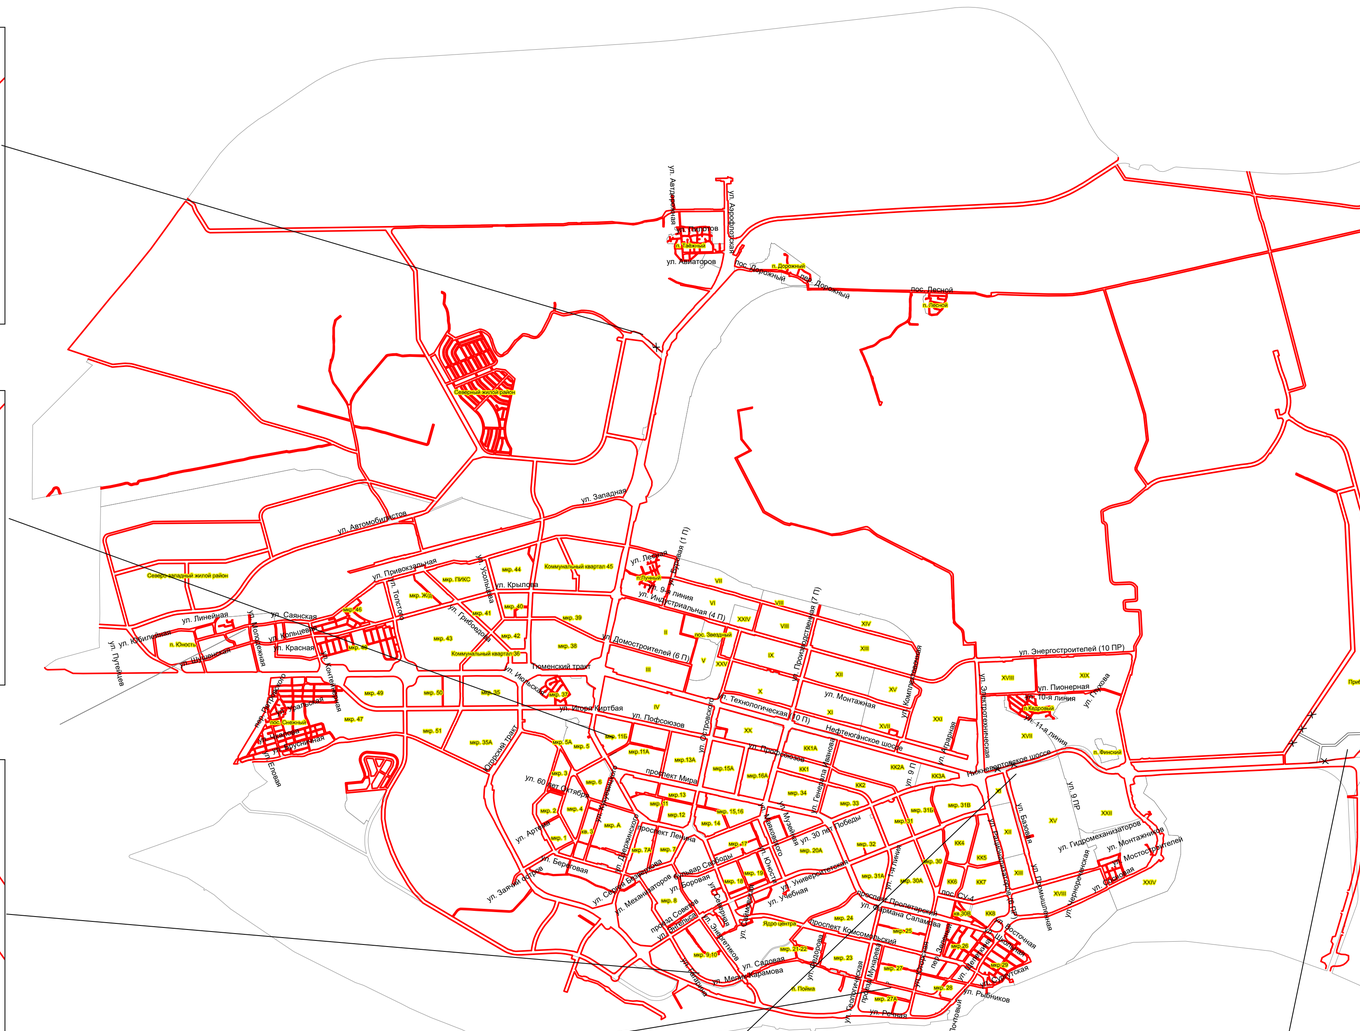
ул. Аэрофлотская
ул. Авиаторов
ул. Авиаторов
ул. Авиаторов