



FiNT

МОНУМЕНТАЛЬНО-ДЕКОРАТИВНОЕ ОФОРМЛЕНИЕ ТЕРРИТОРИИ ПО АДРЕСУ:
МЕЛИК КАРАМОВА 3
«ДОМ ПИОНЕРОВ»


Ситуационная схема в масштабе города

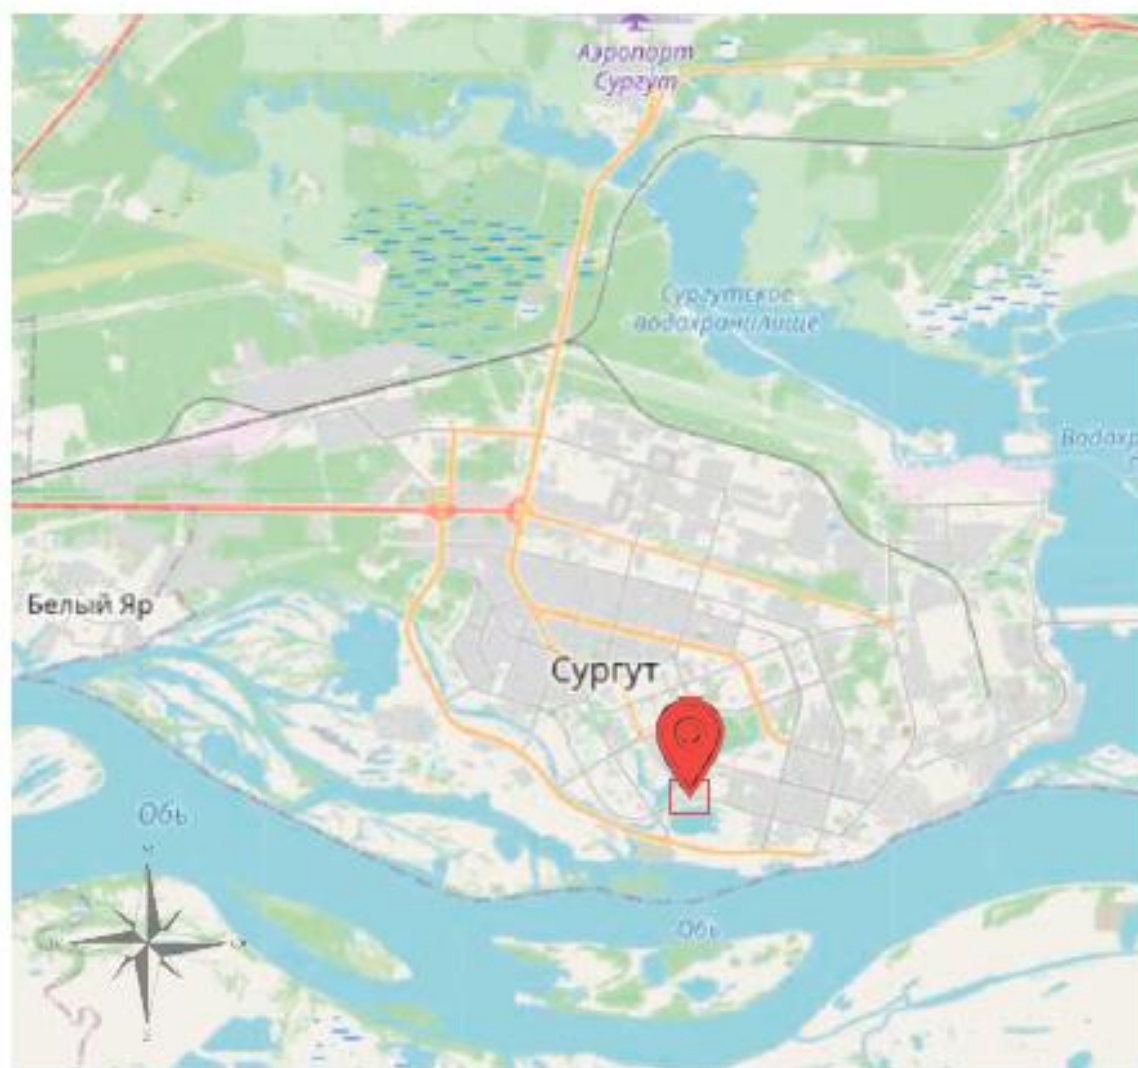

Ситуационная схема в масштабе района

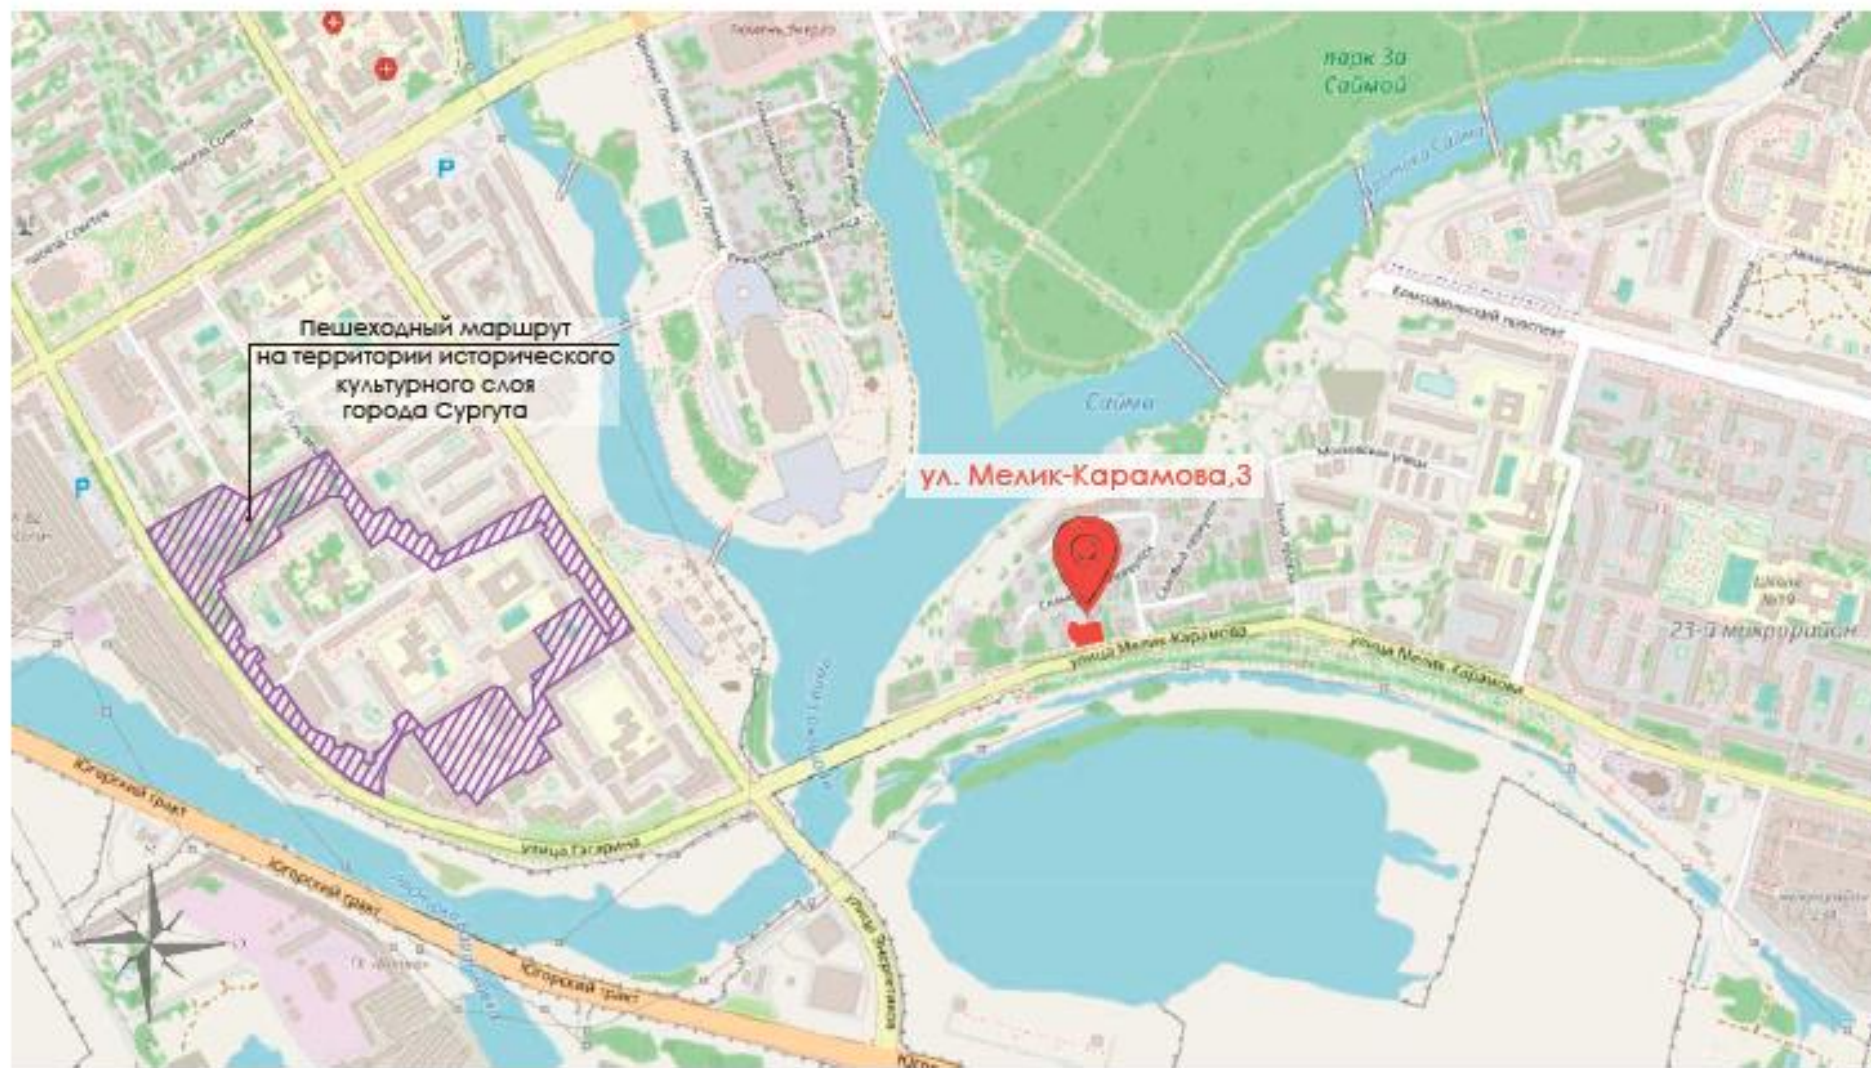

Фотофиксация существующего состояния территории

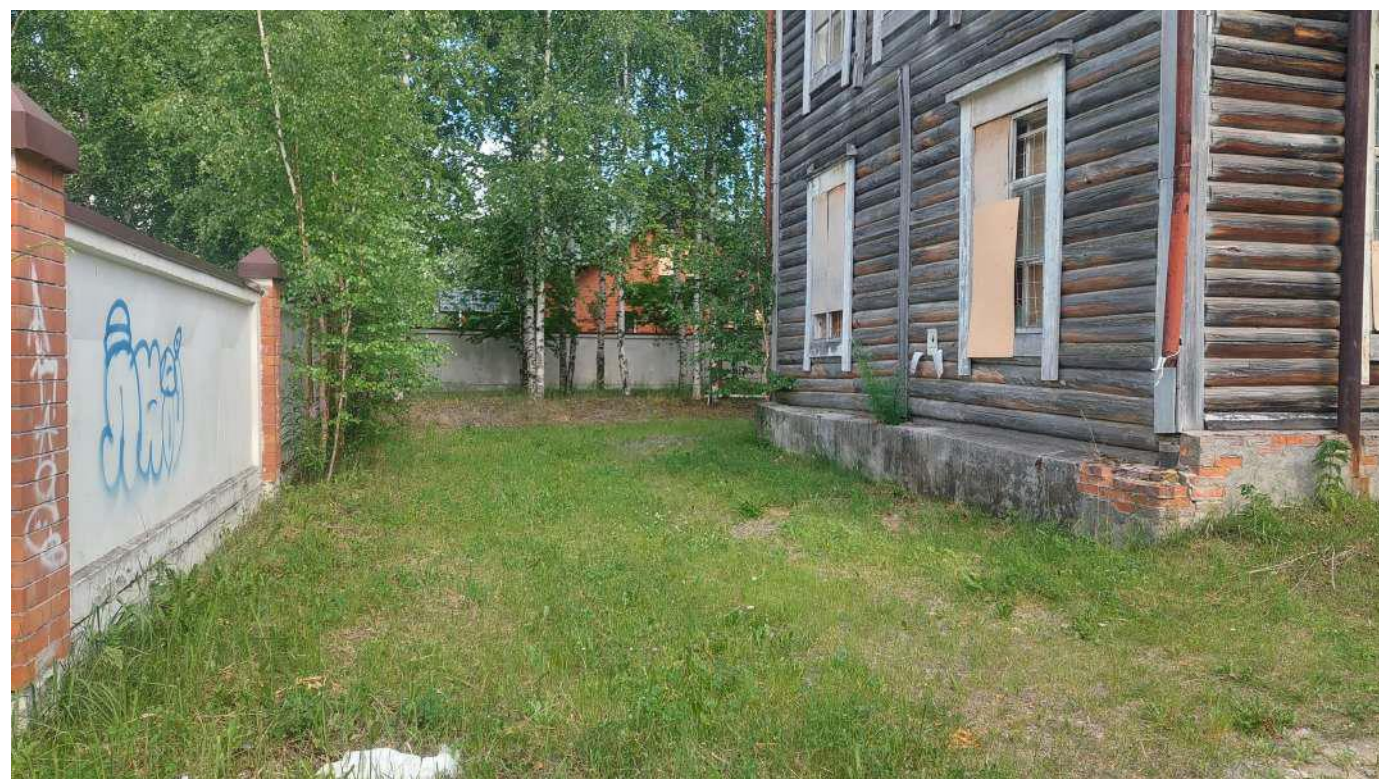

Анализ визуальных характеристик территории




Условные обозначения:

-  Территория участка
-  Здание дома пионеров
-  Частный сектор
-  Большое количество зеленых насаждений
-  Зеленые насаждения




Анализ пешеходных и транспортных связей

Условные обозначения:


-  Территория участка
-  Магистральные улицы
-  Улицы районного и местного значения
-  Внутриквартальные проезды
-  Пешеходные пути
-  Пешеходные переходы
-  Остановки общественного транспорта



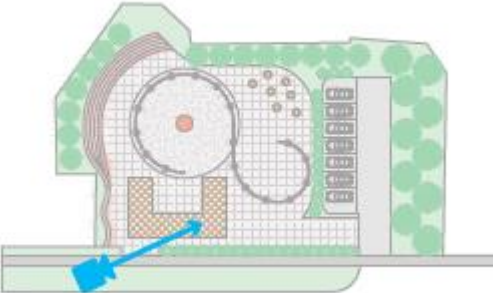





3D визуализации

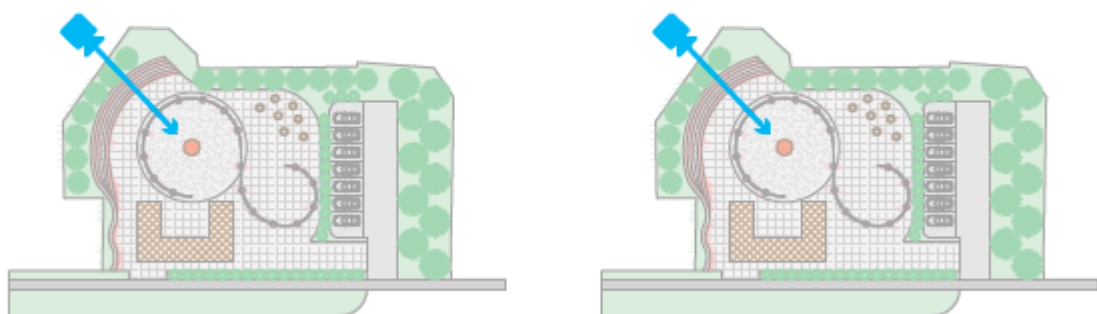

3D визуализации

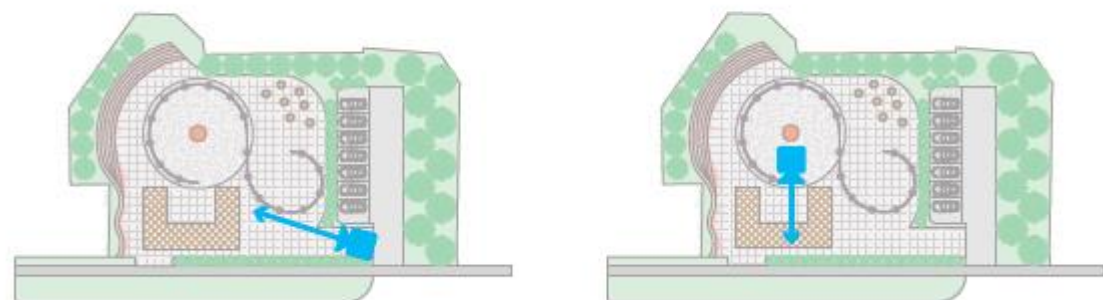



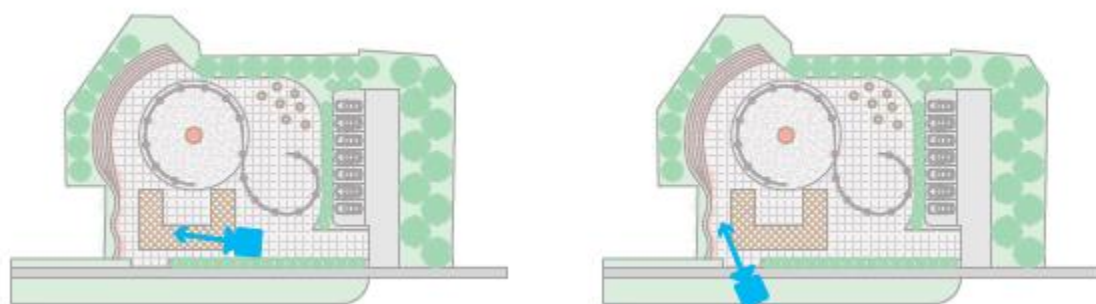










3D визуализации



Общий план монументально-декоративного оформления, М 1:500

Условные обозначения:

-  Новый газон
-  Деревья, изначально растущие на территории
-  Новые насаждения
-  Основное мощение
-  Мощение по кругу
-  Парковка, число мест = 7шт
-  Тротуар
-  Арт-объект №1 = 10 x 16 x 4 м
-  Лавочка-ограждение = 1,2 x 0,4 м
-  Амфитеатр
нижняя ступень = (0,6+0,6) x 0,4 м;
средняя ступень = (0,6+0,6) x 0,4 м;
верхняя ступень = 0,6 x 0,4 м.
-  Арт-объект №2 = 2,5 x 2,5 x 4 м
-  Лавочки, r = 0,6 м
-  Качели = 21 x 28,5 x 2,3 м, r1 = 8 м, r2 = 5 м


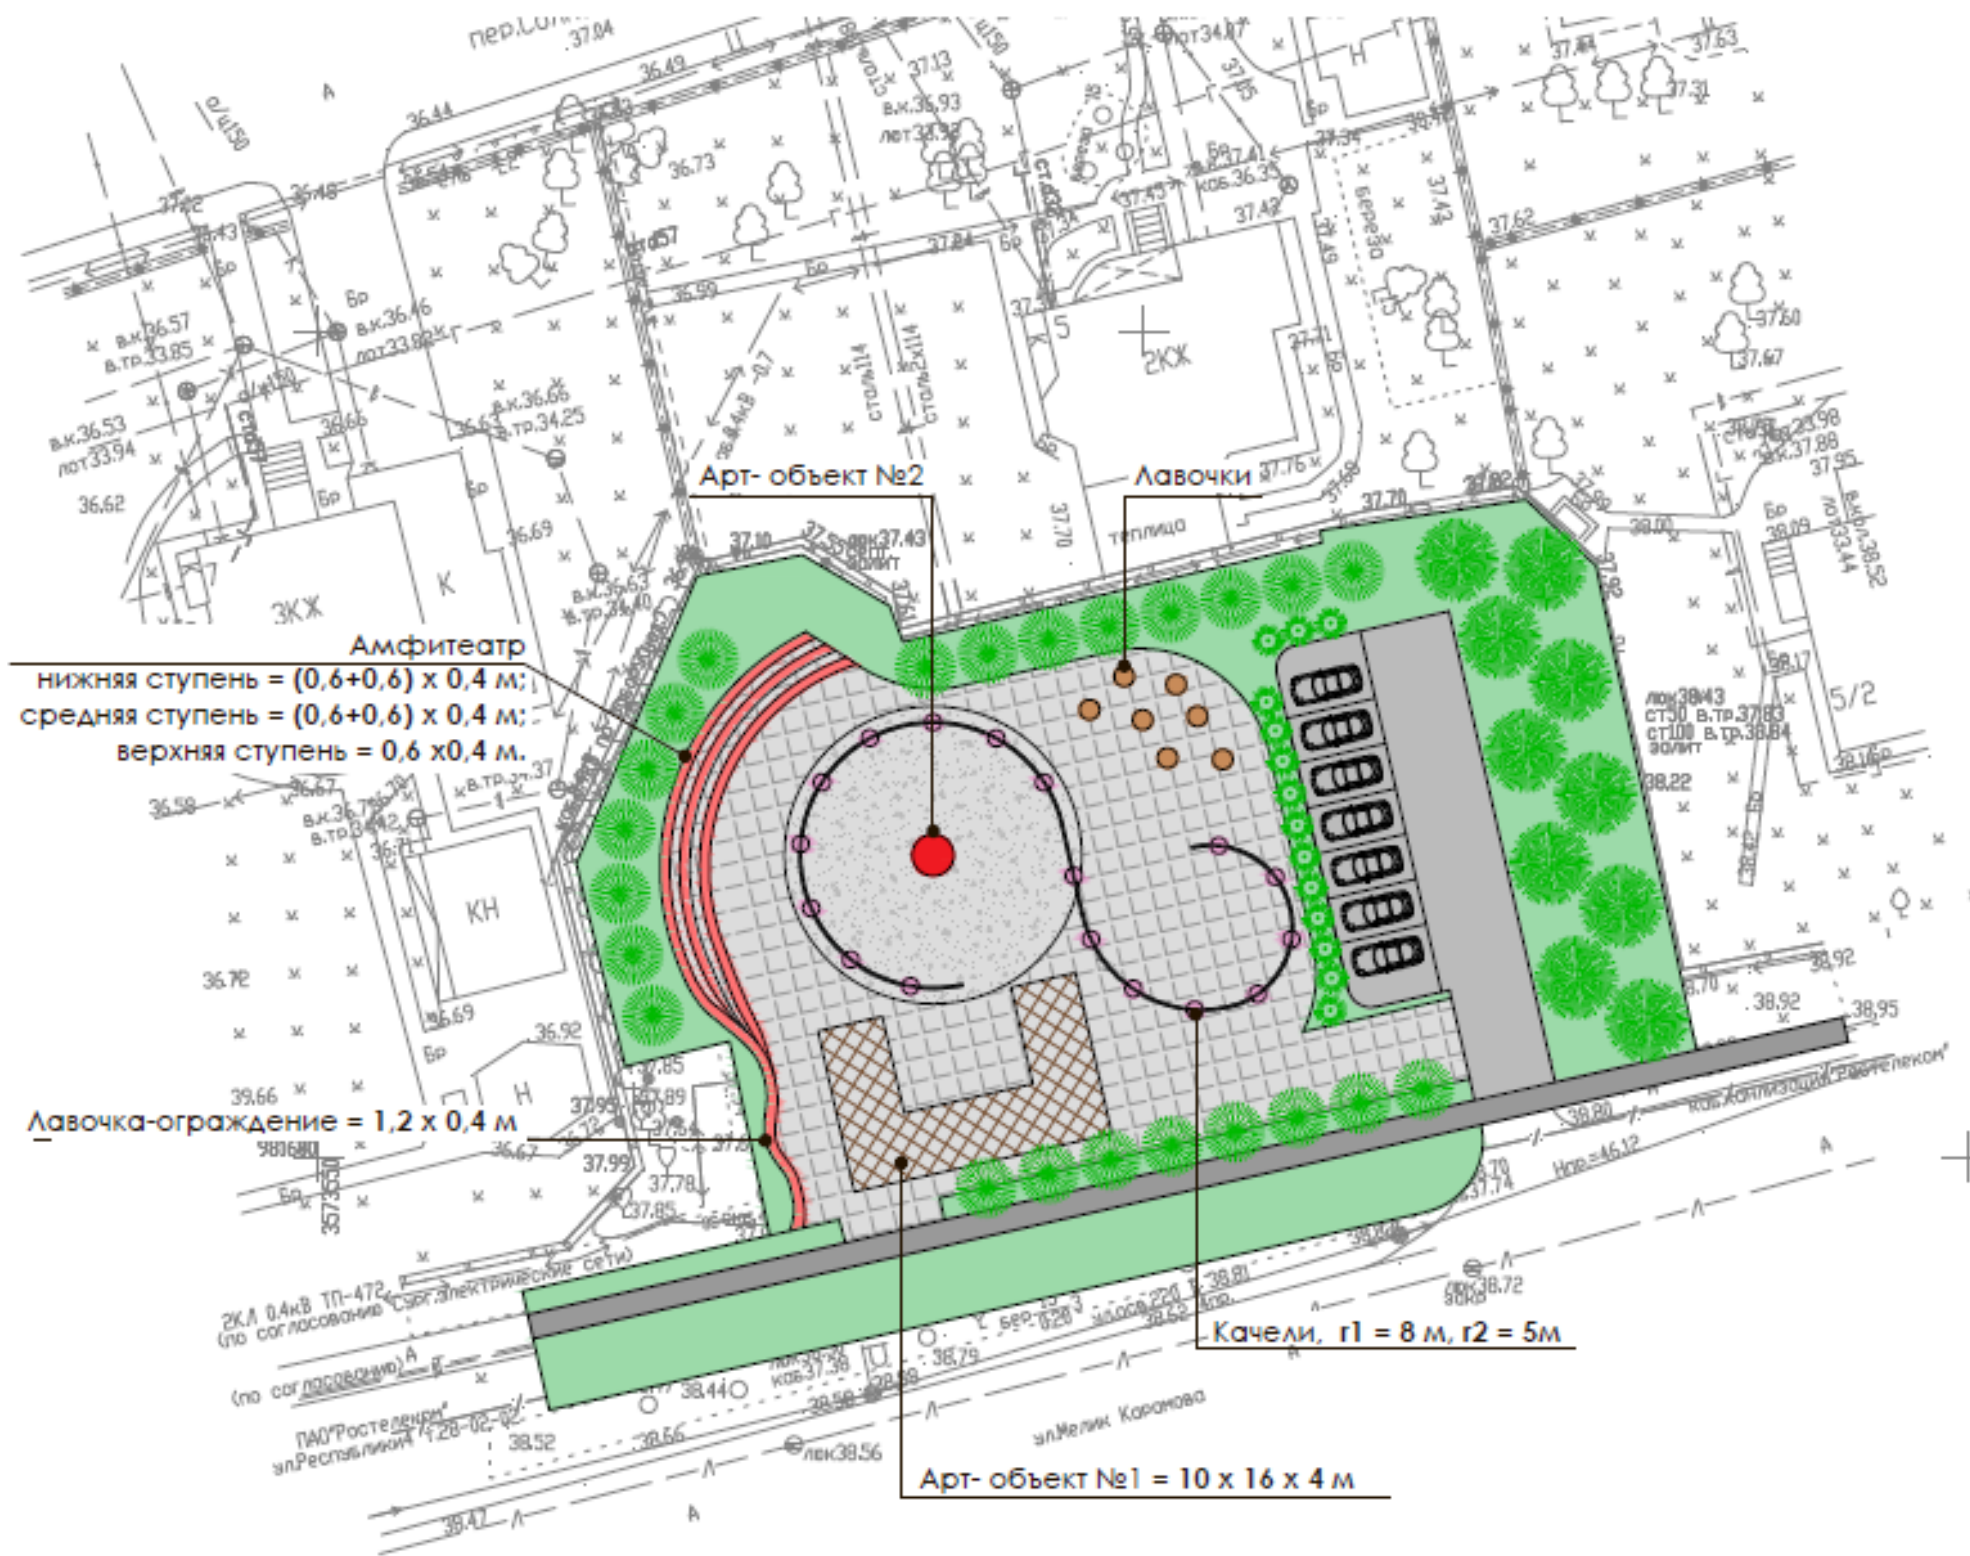



Схема расстановки МАФ

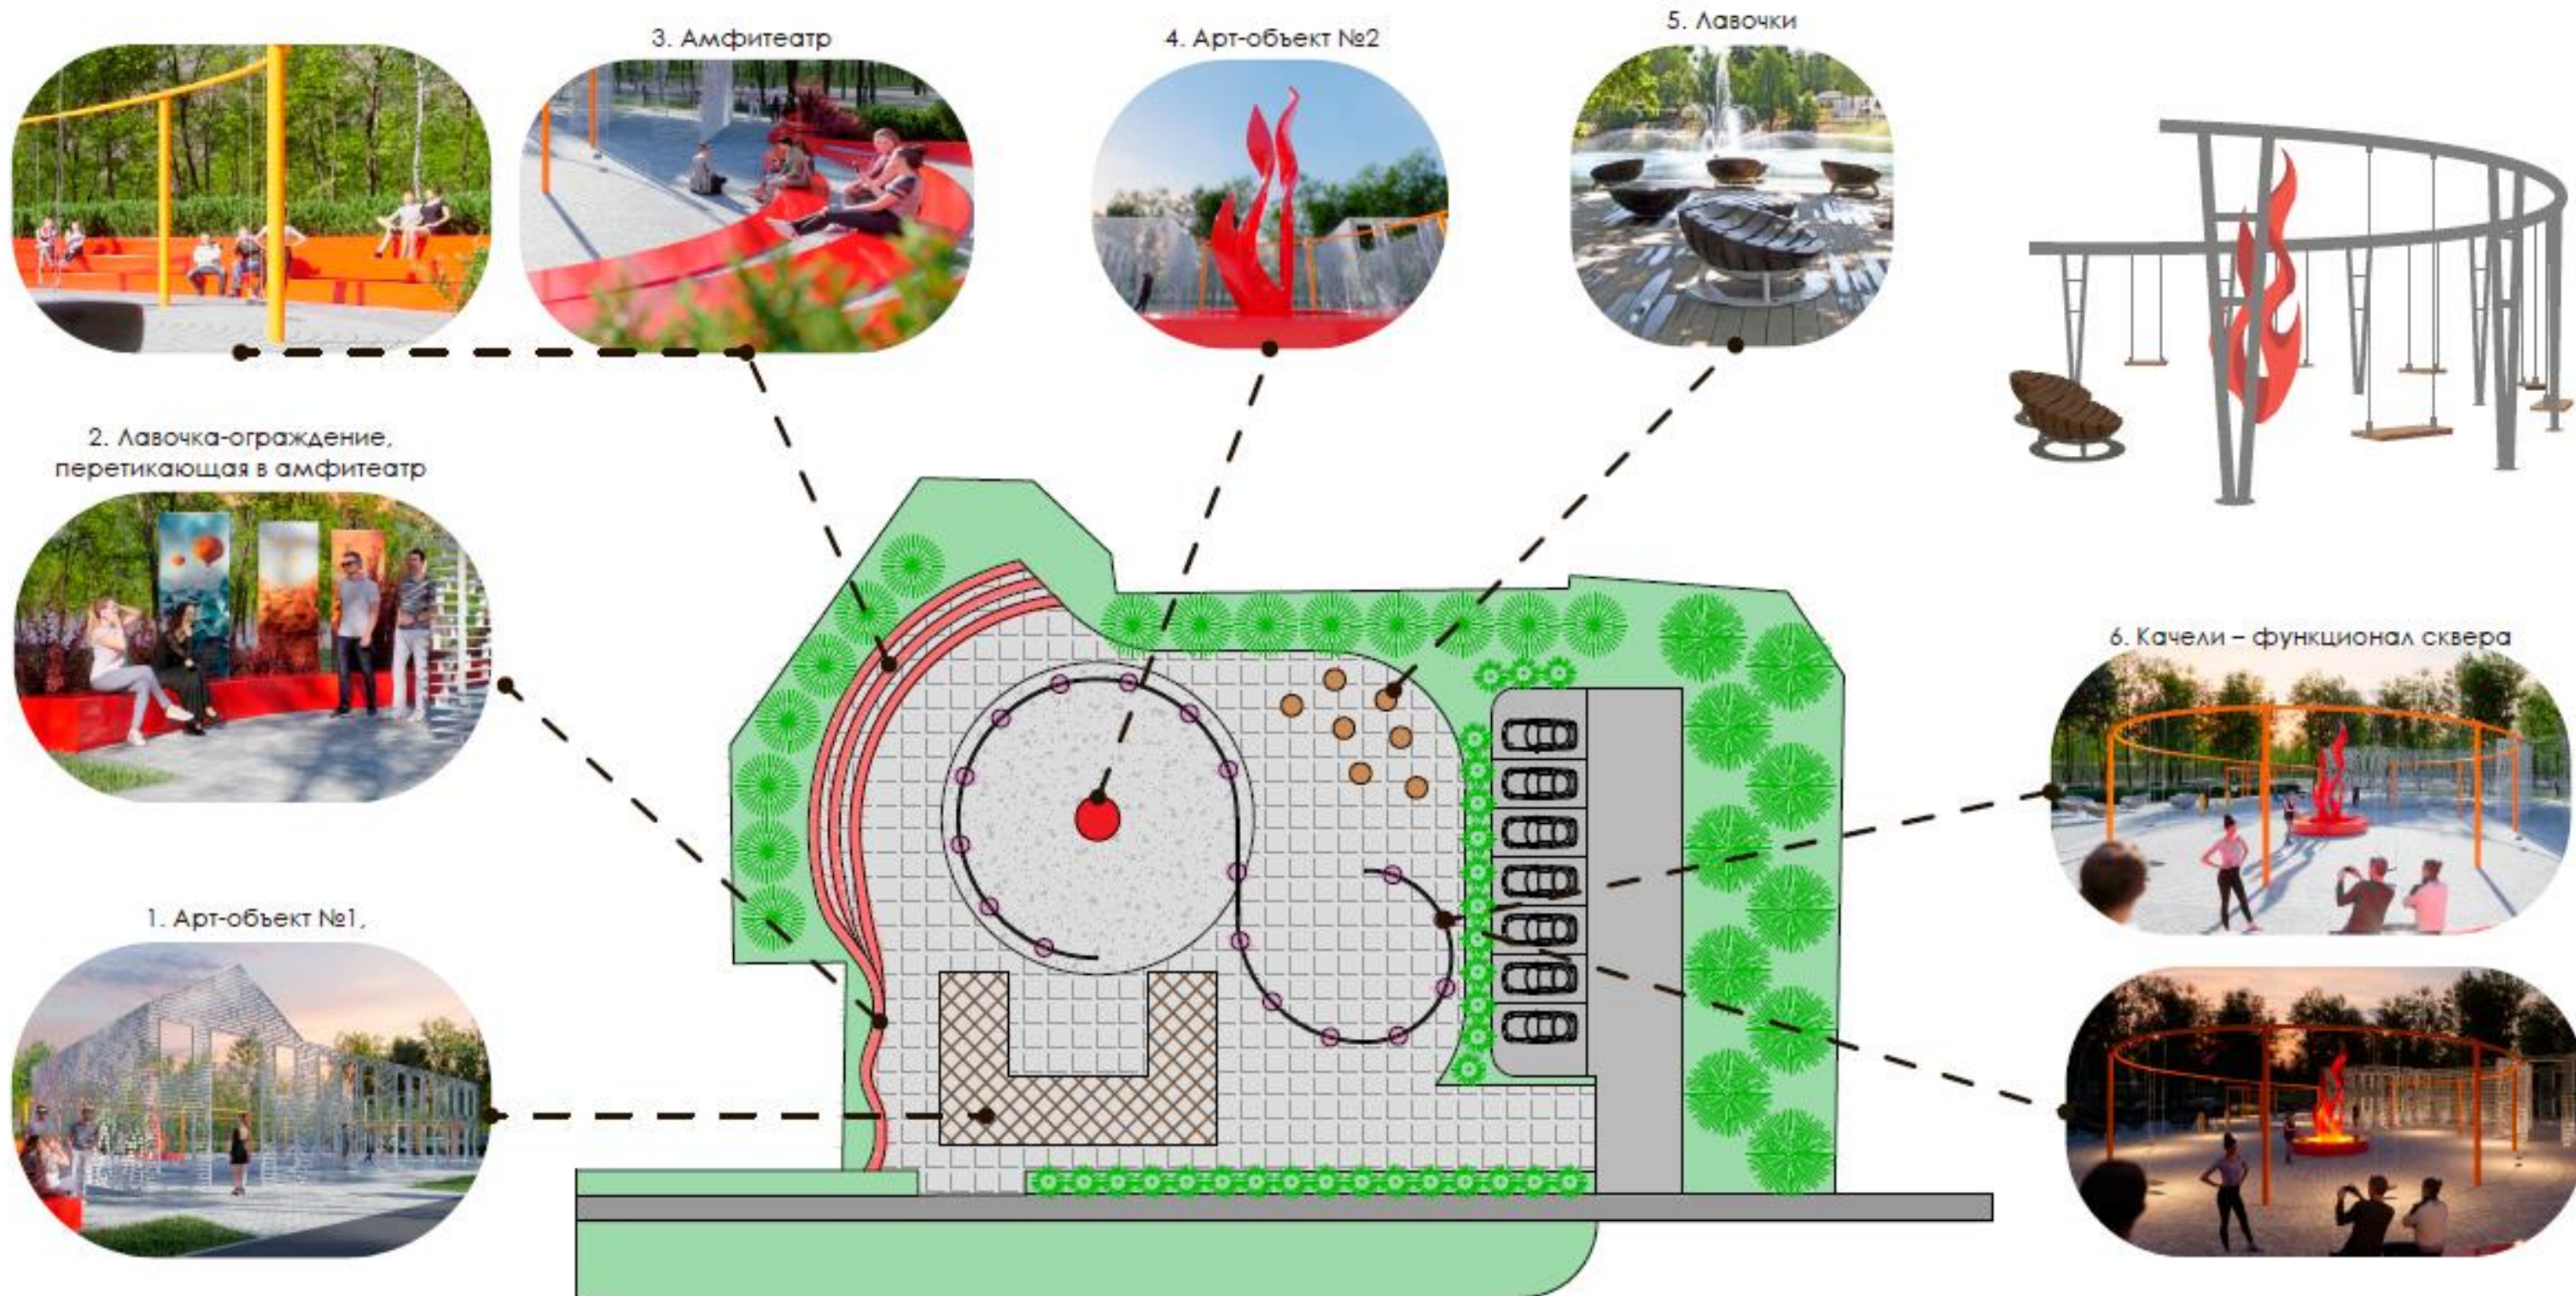

Ведомость

№ поз.	Наименование	Размер	Материал	Цвет	Кол-во
1	Арт-объект №1	10 x 16 x 4 м	Металл		1
2	Лавочка-ограждение	0,6 x 0,4 м	Полимерное покрытие	RAL 3000	1
3	Амфитеатр	1, 2 ступень = (0,6+0,6) x 0,4 м, 3 ступень = 0,6 x 0,4 м	Полимерное покр. + мощение	RAL 3000	1
4	Арт-объект №2	2,5 x 2,5 x 4 м	Металл	RAL 3000	1
5	Лавочки	r = 0,6 м	Дерево + металл		7
6	Качели	21 x 28,5 x 2,3м, r1 = 8м, r2 = 5м	Металл+ пластик	RAL 2000	17


Схема устройства пешеходных дорожек и площадок

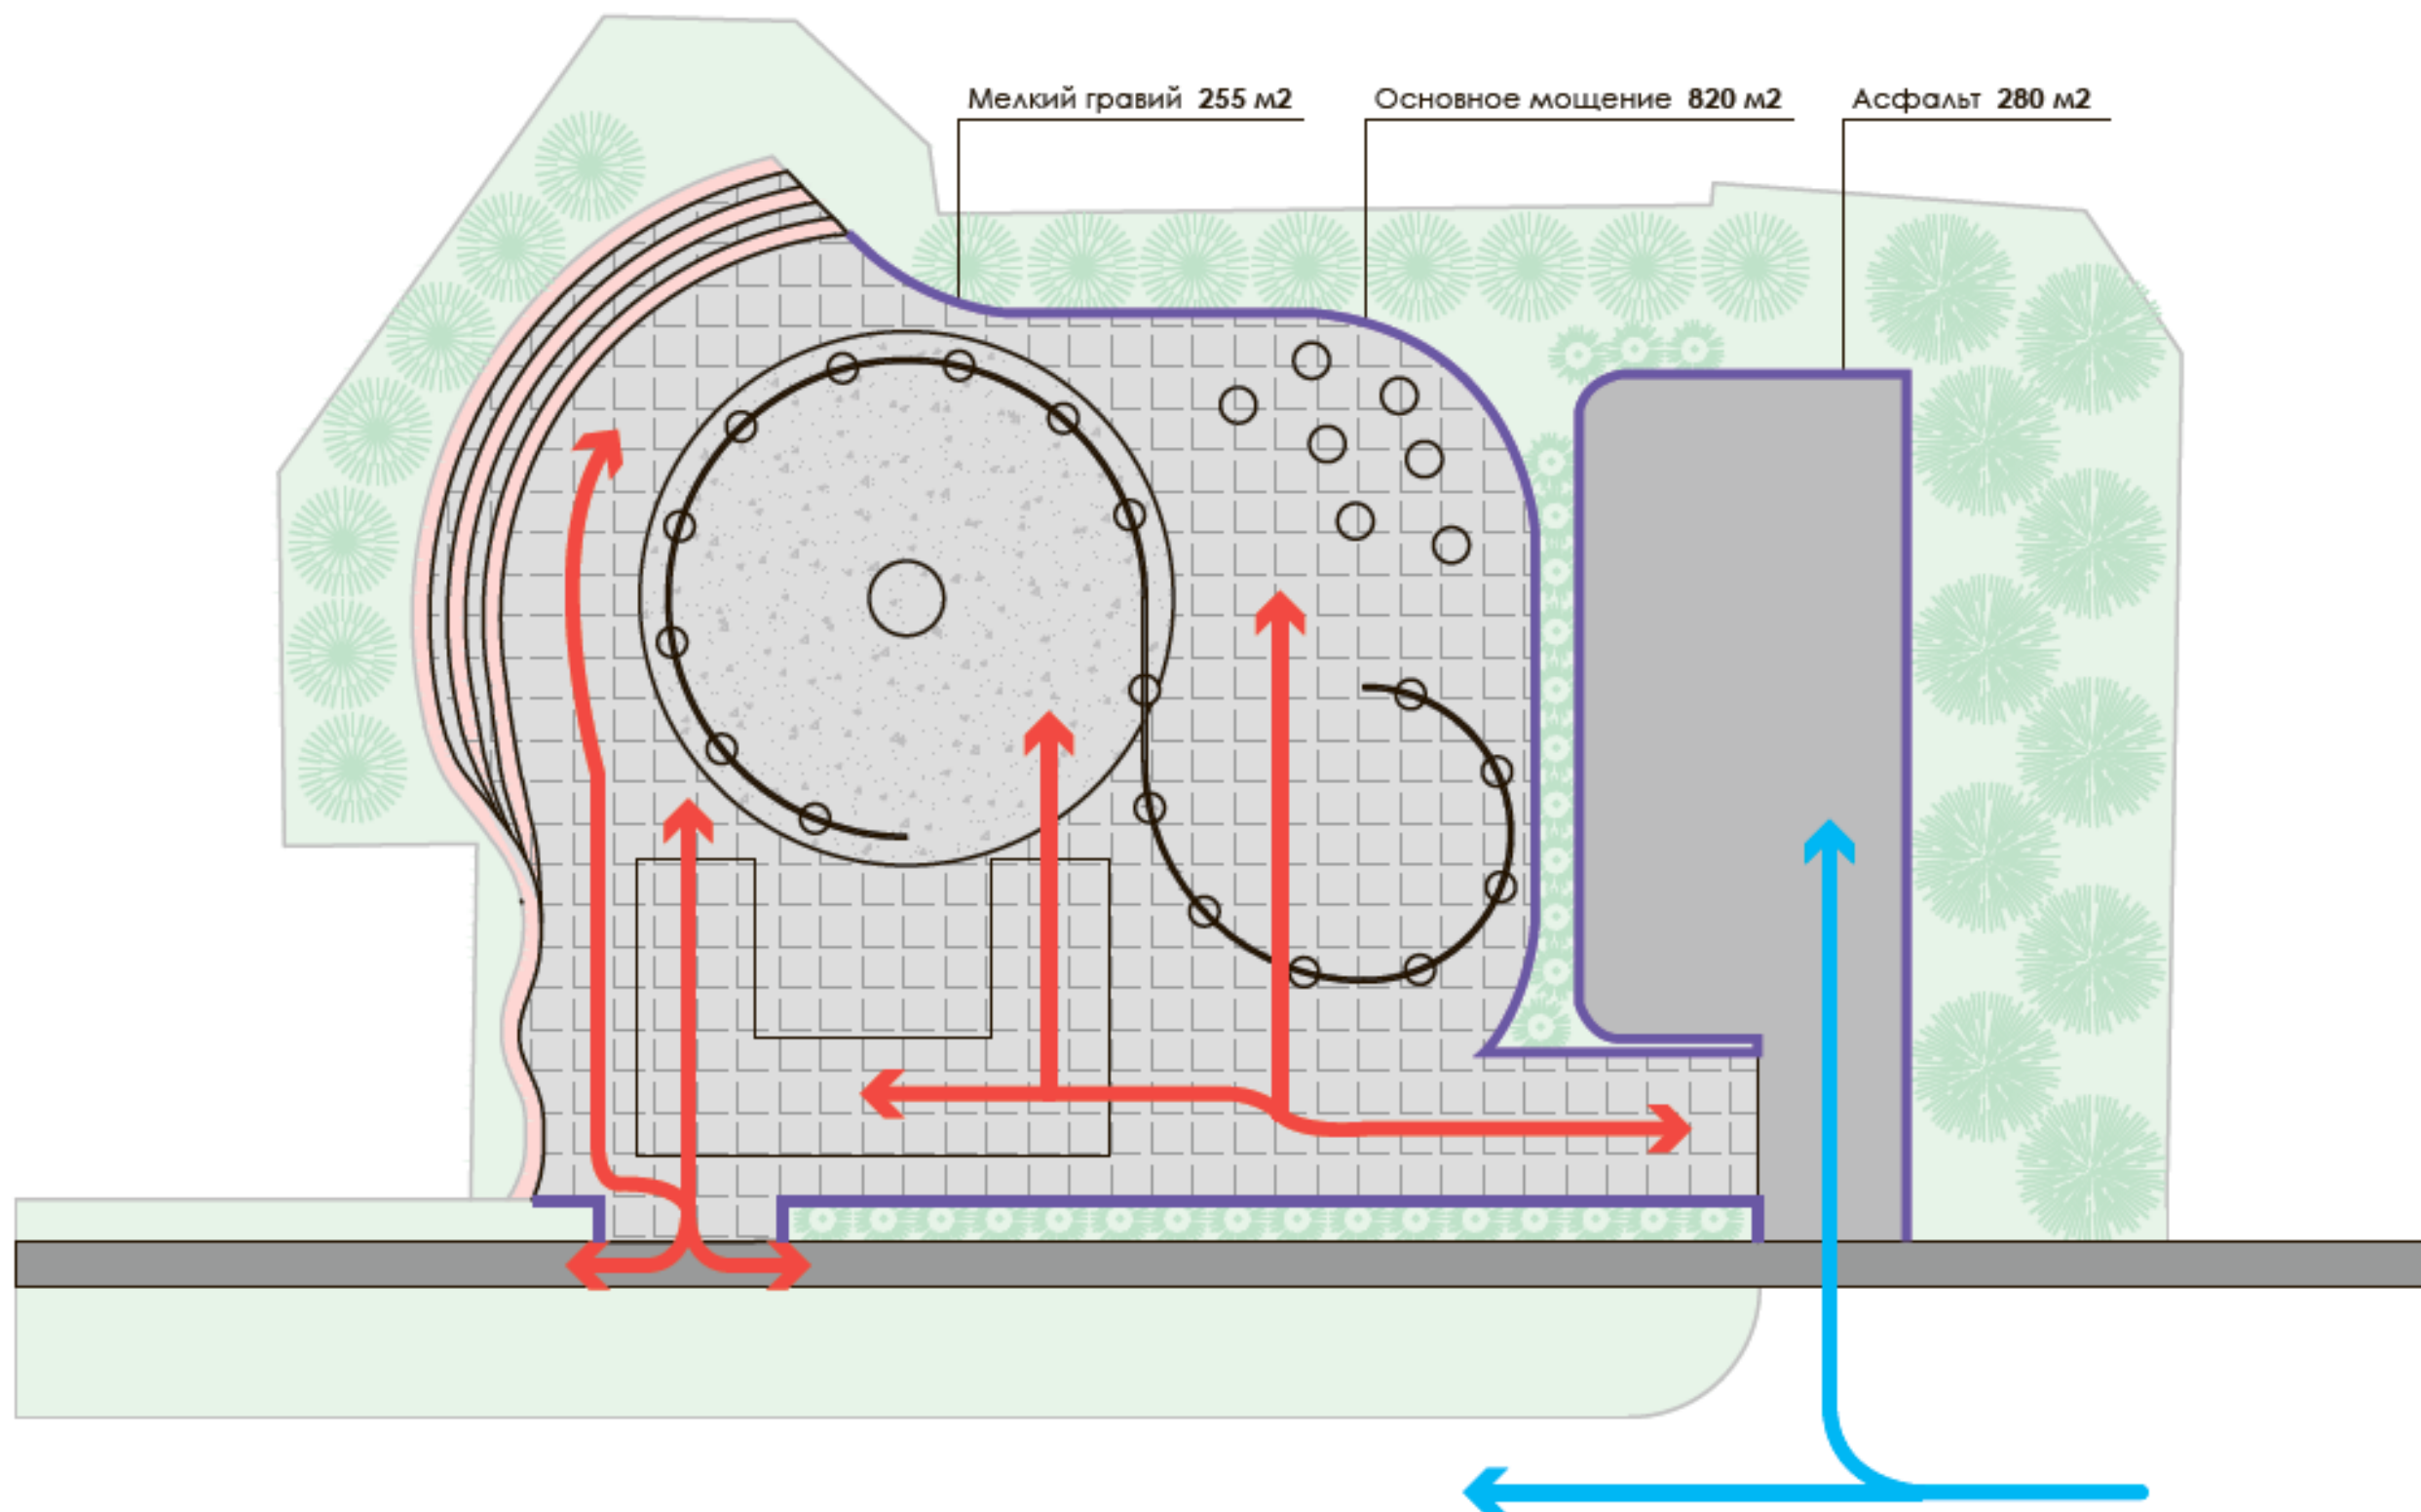

Условные обозначения:

- | | | | | | |
|---|-------------------------------------|---|----------------------------|---|---------|
|  | Основное мощение 820 м ² |  | Асфальт 280 м ² |  | Тротуар |
|  | Мощение по кругу 255 м ² |  | Бордюр 160м | | |
|  | Пешеходные пути |  | Автомобильные пути | | |

Схема озеленения территории

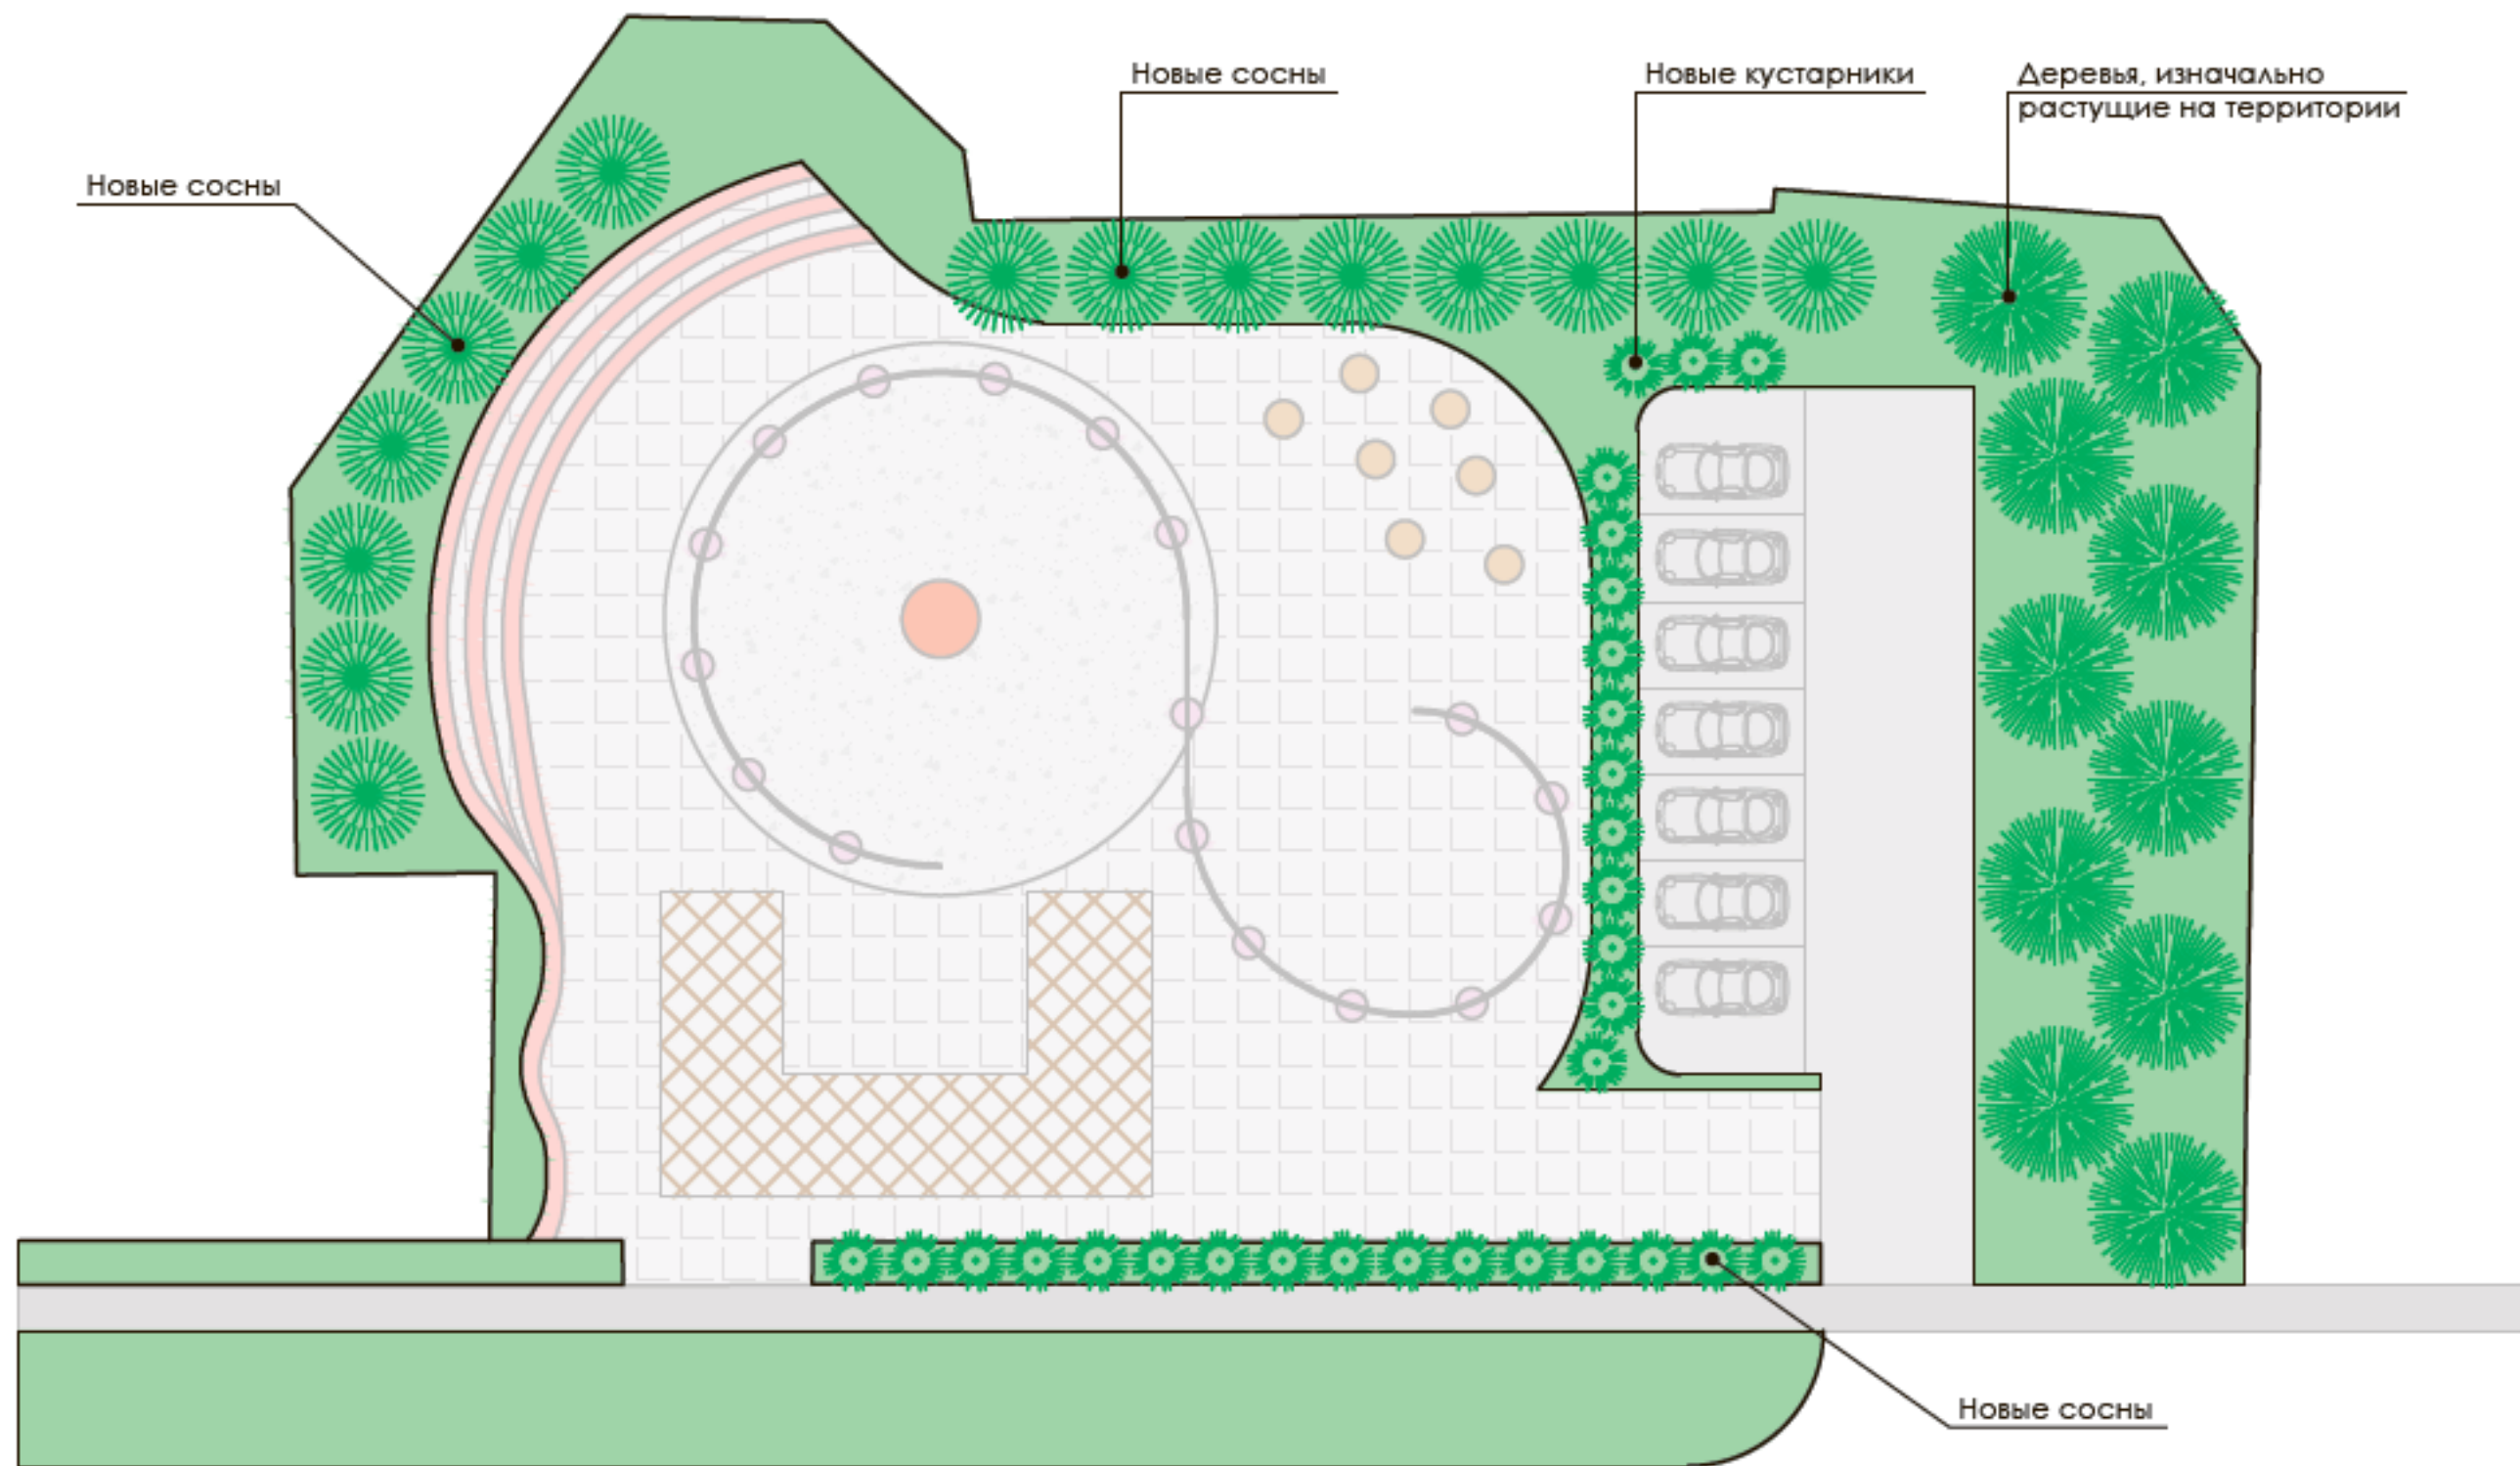

Условные обозначения:




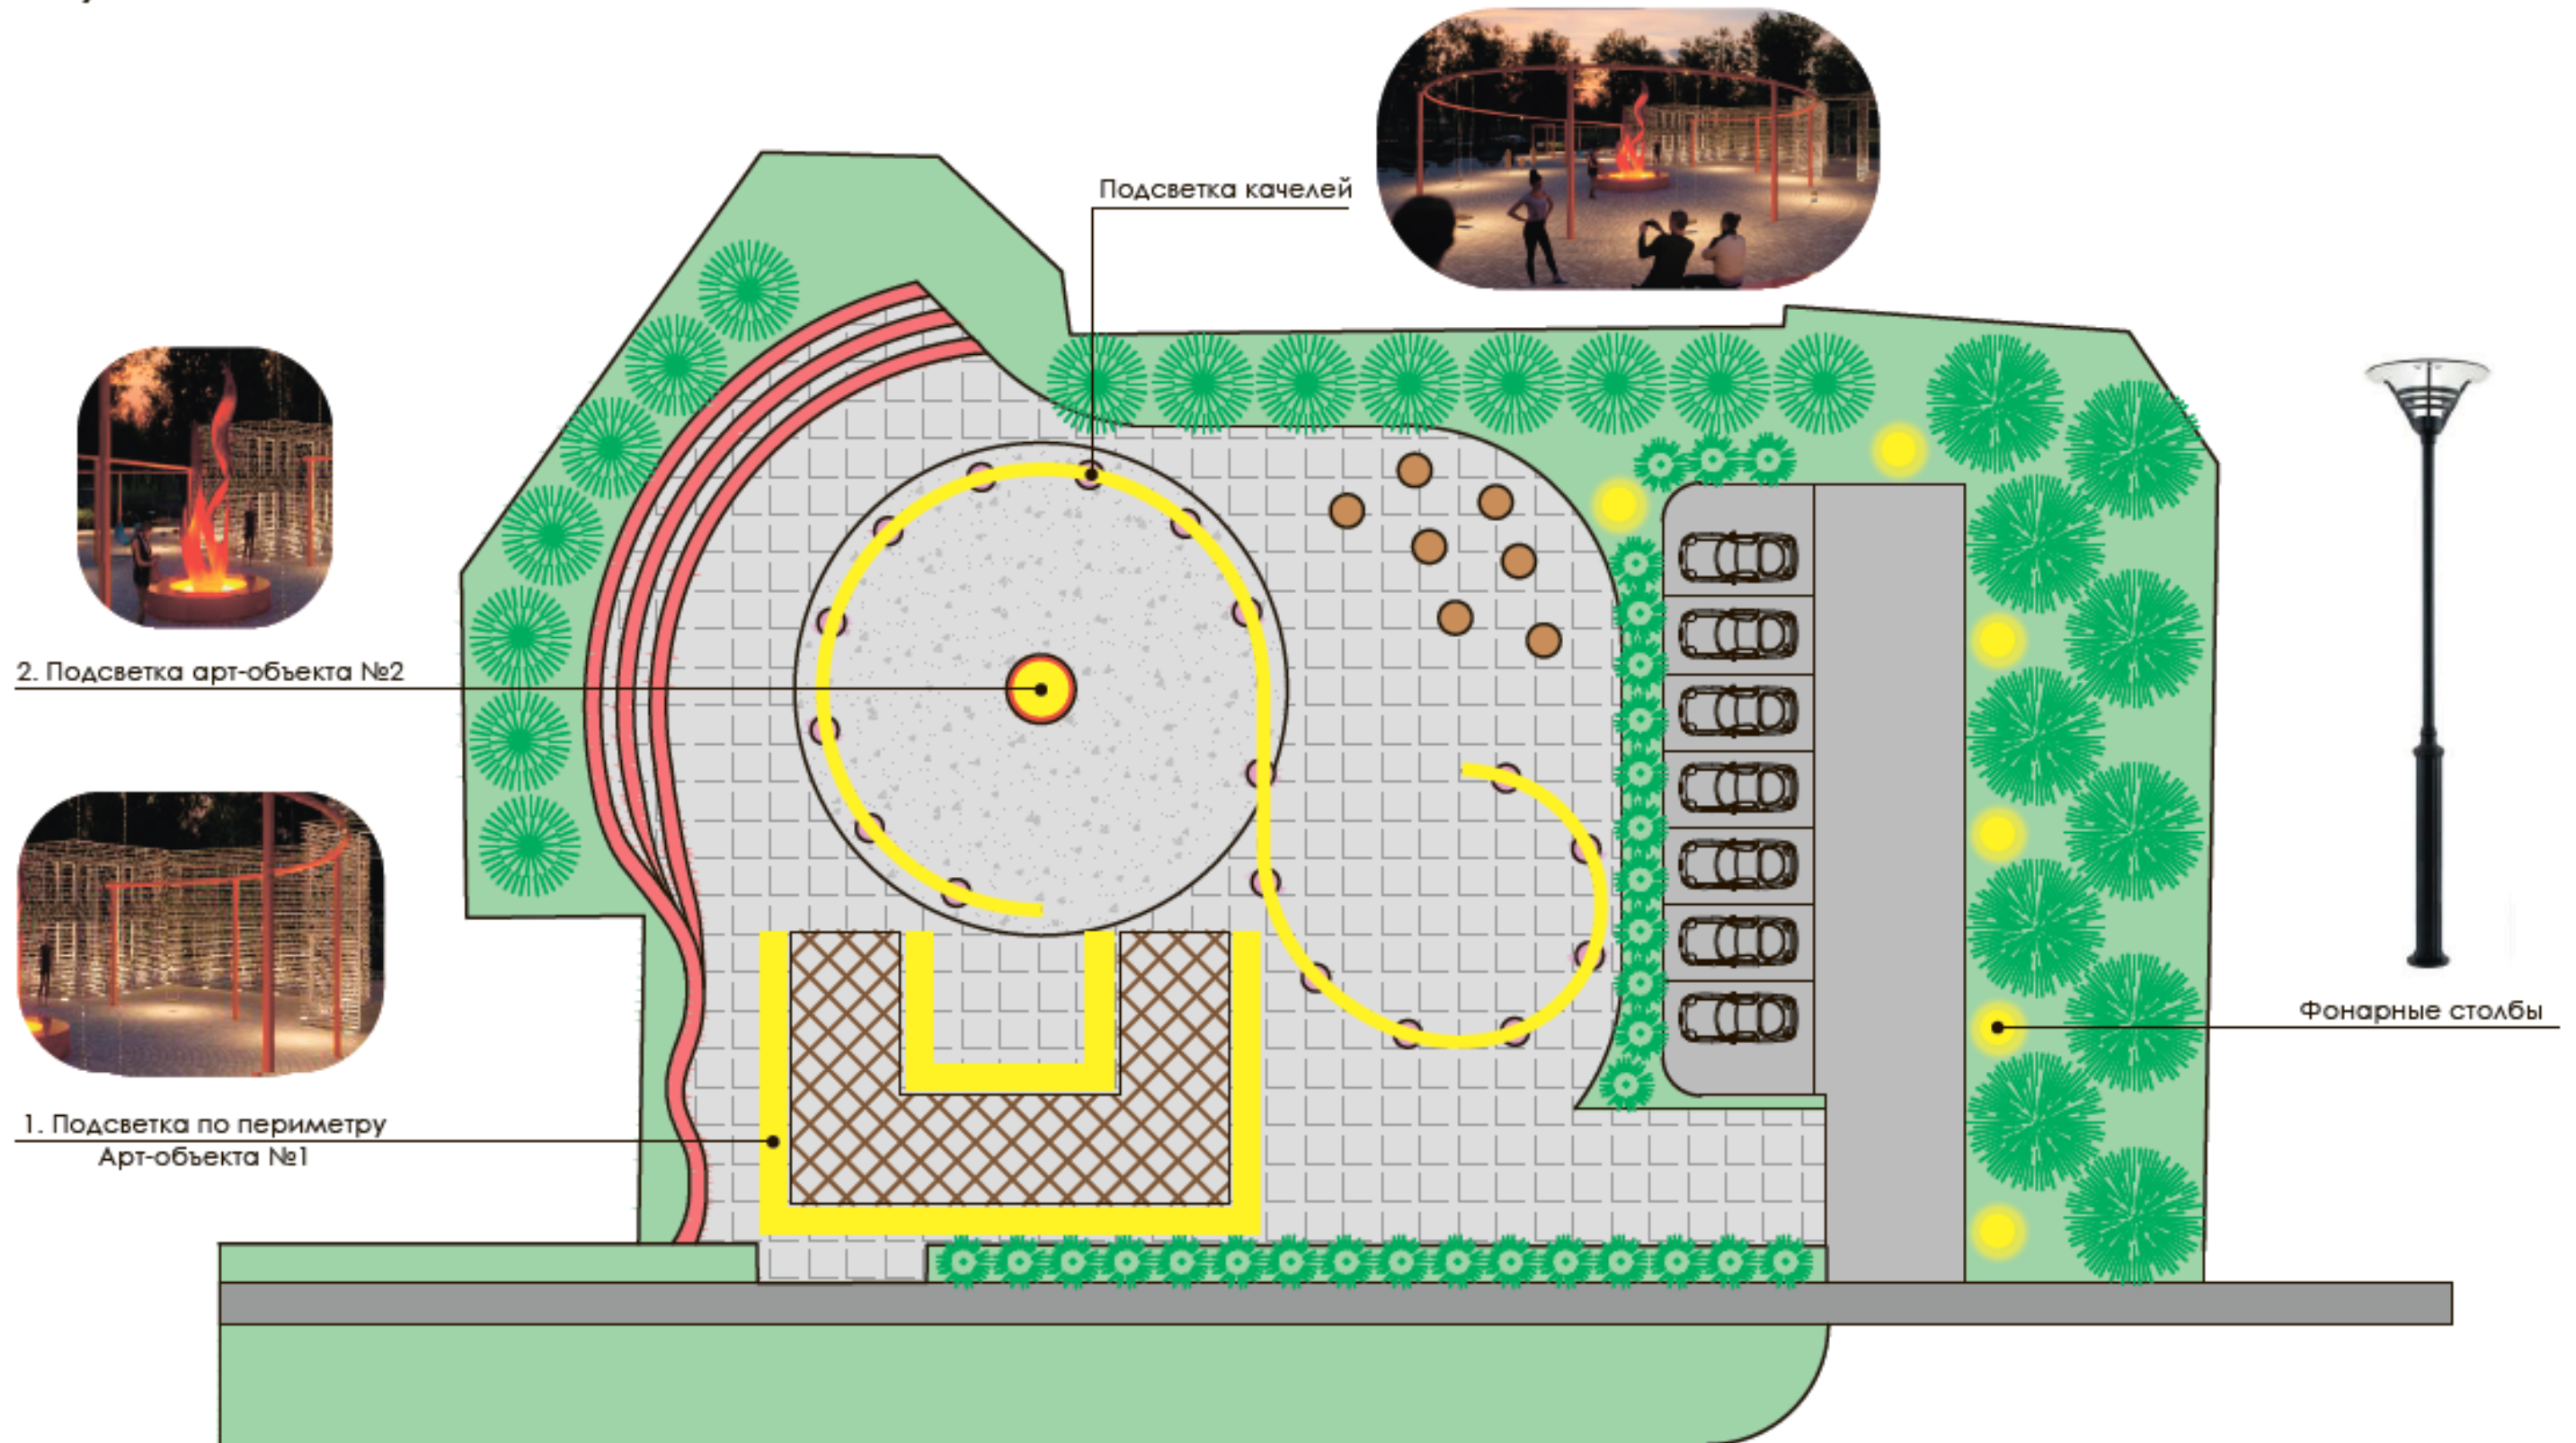
-  Новый газон
-  Новые сосны
-  Деревья, изначально растущие на территории
-  Новые кустарники

Схема установки элементов освещения



Ведомость

№ поз.	Наименование	Условное обозначение	Температура	Кол-во
1	Подсветка по периметру Арт-объекта №1		3500 К	1
2	Подсветка арт-объекта		5500 К	15
3	Подсветка качелей		3500 К	1
4	Фонарные столбы		4500 К	6

Основные технико-экономические показатели проекта

Основные технико-экономические показатели проекта		
Площадь участка	2135 м ²	
Площадь озеленения	751 м ²	
Площадь проездов, парковок	280 м ²	
Мощение тротуаров	1377 м ²	
Монтаж бордюра	160 м.п.	
Наименование	Размер	Кол-во
МАФ		
Арт-объект №1	10 x 16 x 4 м	1 шт
Лавочка-ограждение	0,6 x 0,4 м	1 шт
Амфитеатр	1, 2 ступень = (0,6+0,6) x 0,4 м, 3 ступень = 0,6 x 0,4 м	1 шт
Арт-объект №2	2,5 x 2,5 x 4 м	1 шт
Лавочки	r = 0,6 м	7 шт
Качели	21 x 28,5 x 2,3м, r1 = 8м, r2 = 5м	17 шт

Основные технико-экономические показатели проекта	
Наименование	Кол-во
Озеленение	
Сосны	15 шт
Кустарники	30 шт
Освещение	
Подсветка по периметру Арт-объекта №1	1 шт
Подсветка арт-объекта №2	15 шт
Подсветка качелей	1 шт
Фонарные столбы	6 шт