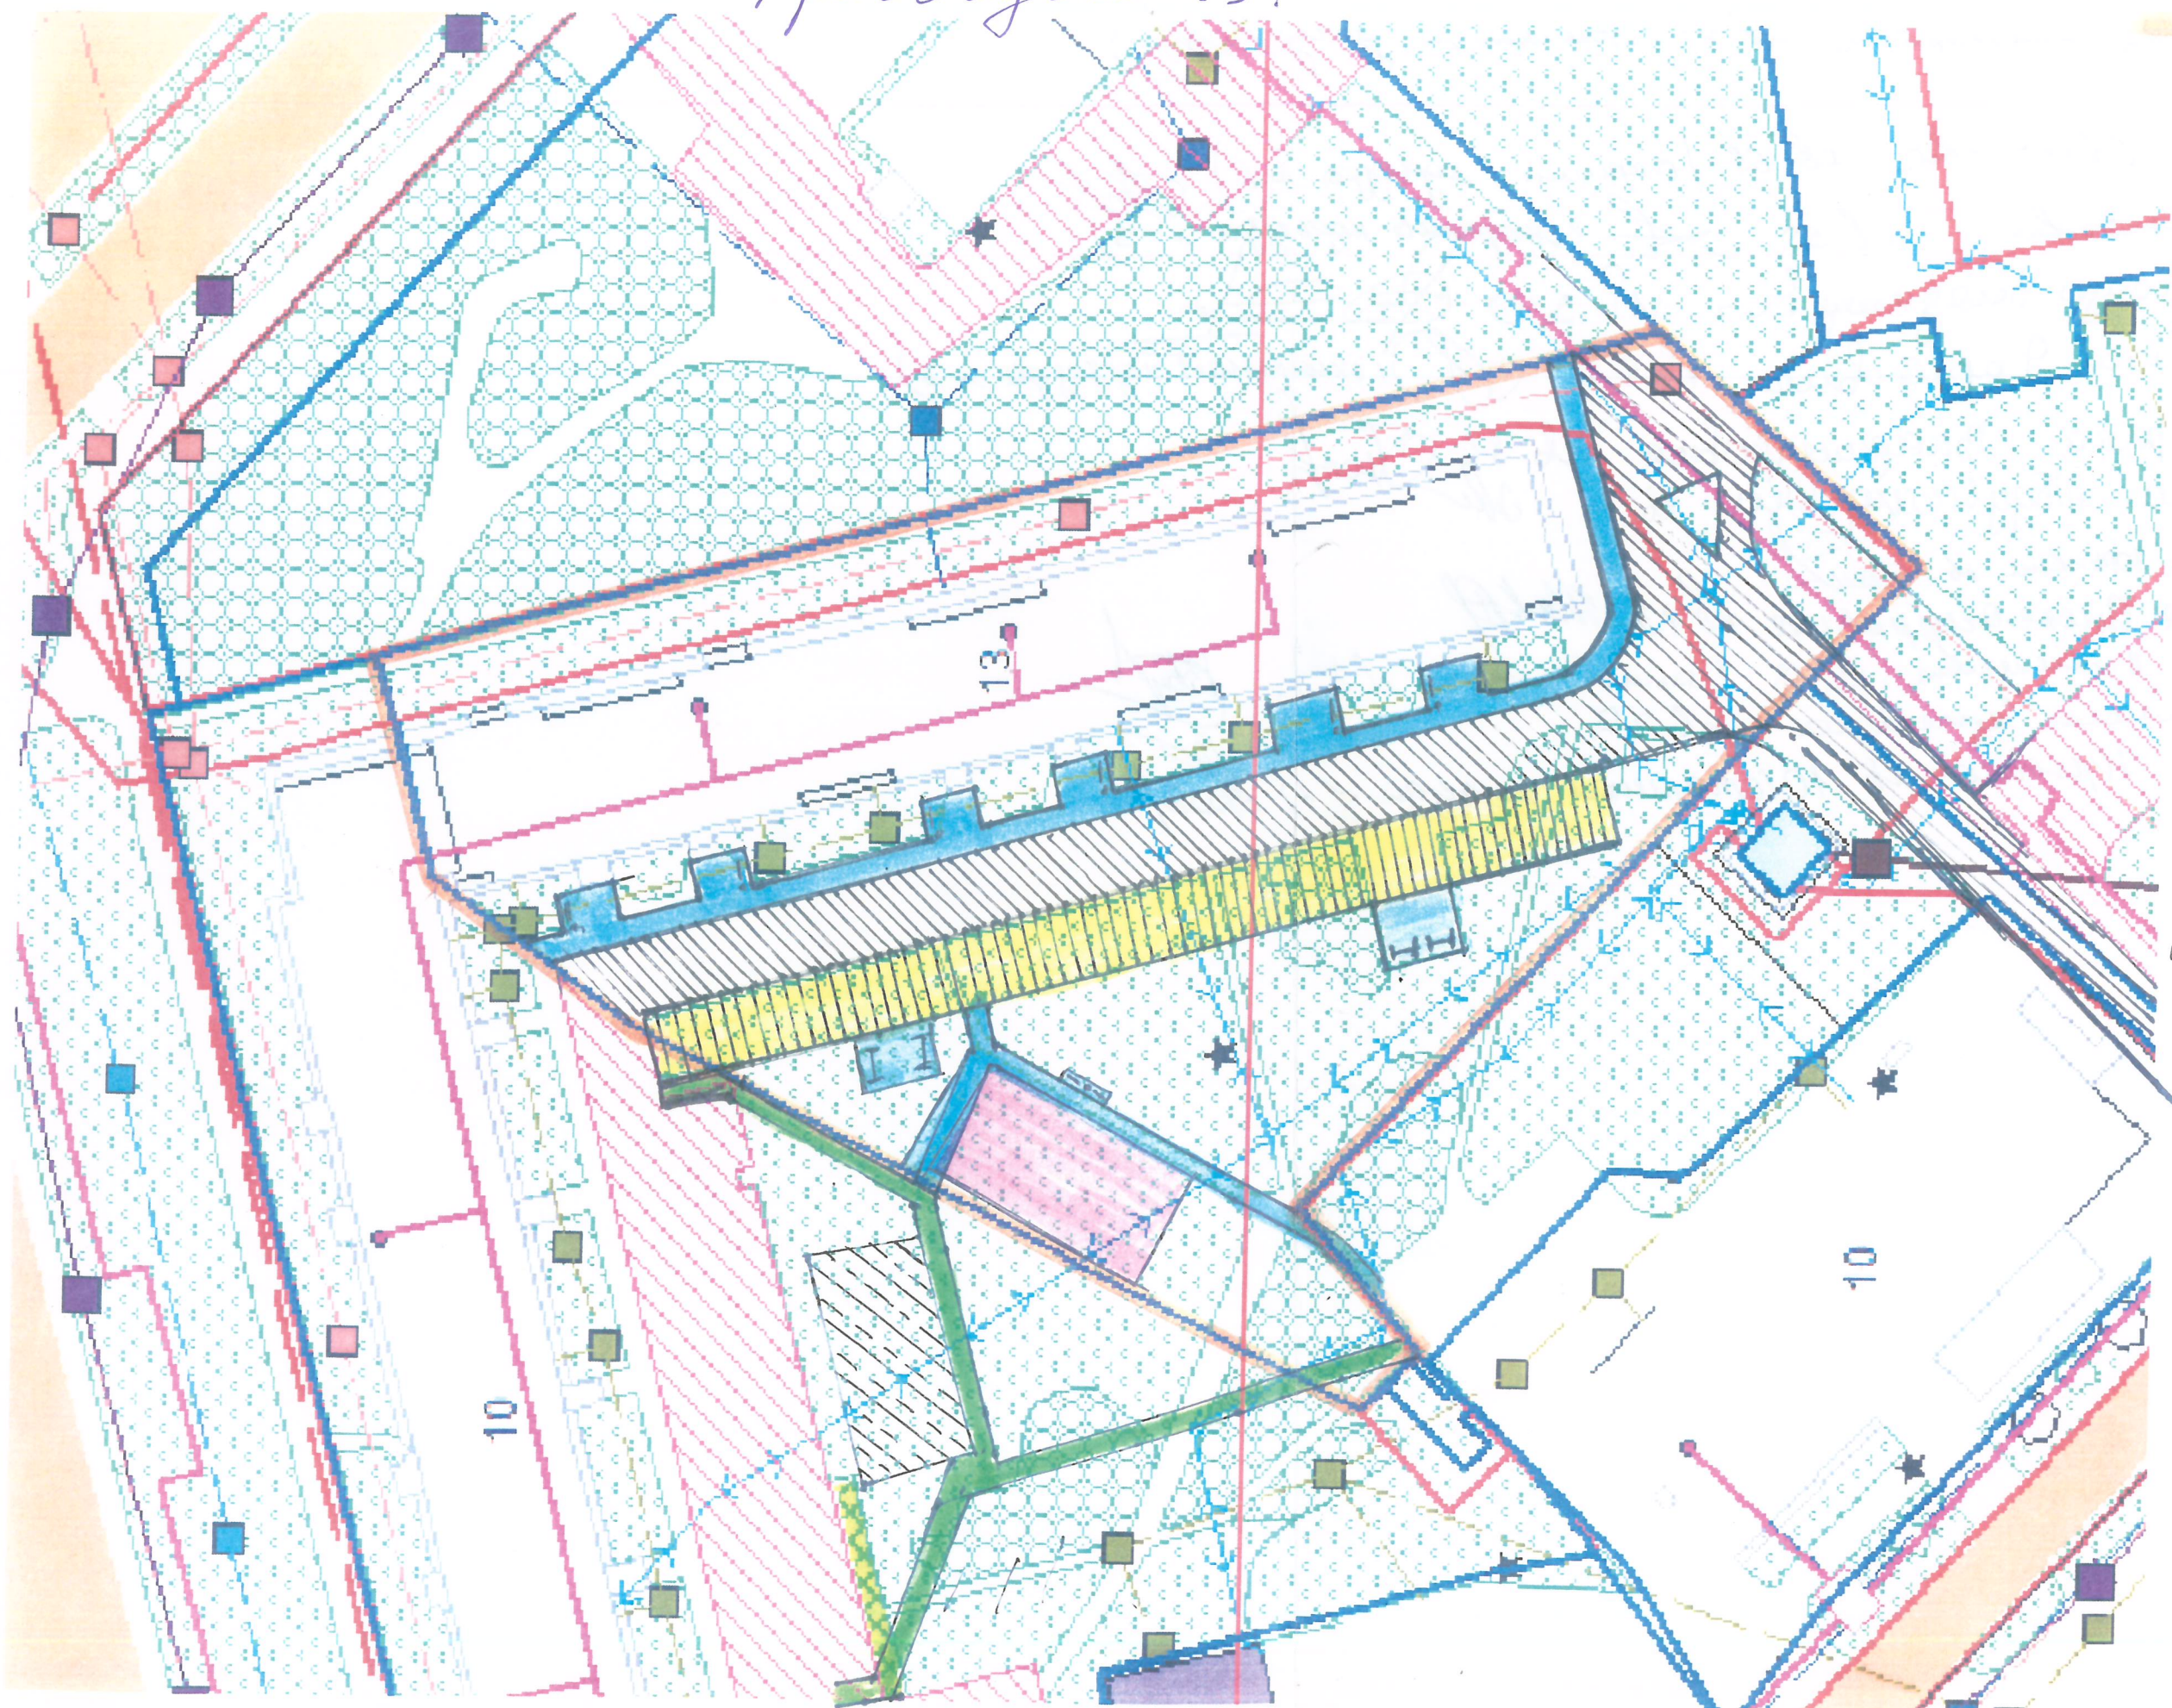


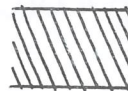

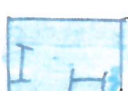


схема дворовой территории
Грибоедова 13.



-  парковка автомобильная
-  тротуары, пеш. д.
-  проездная часть
-  детская площадка
-  хозяйственная площадка

Скамейки 8 шт.
Урны 7 шт.
Освещение 2 опоры