Привокзальная 24.

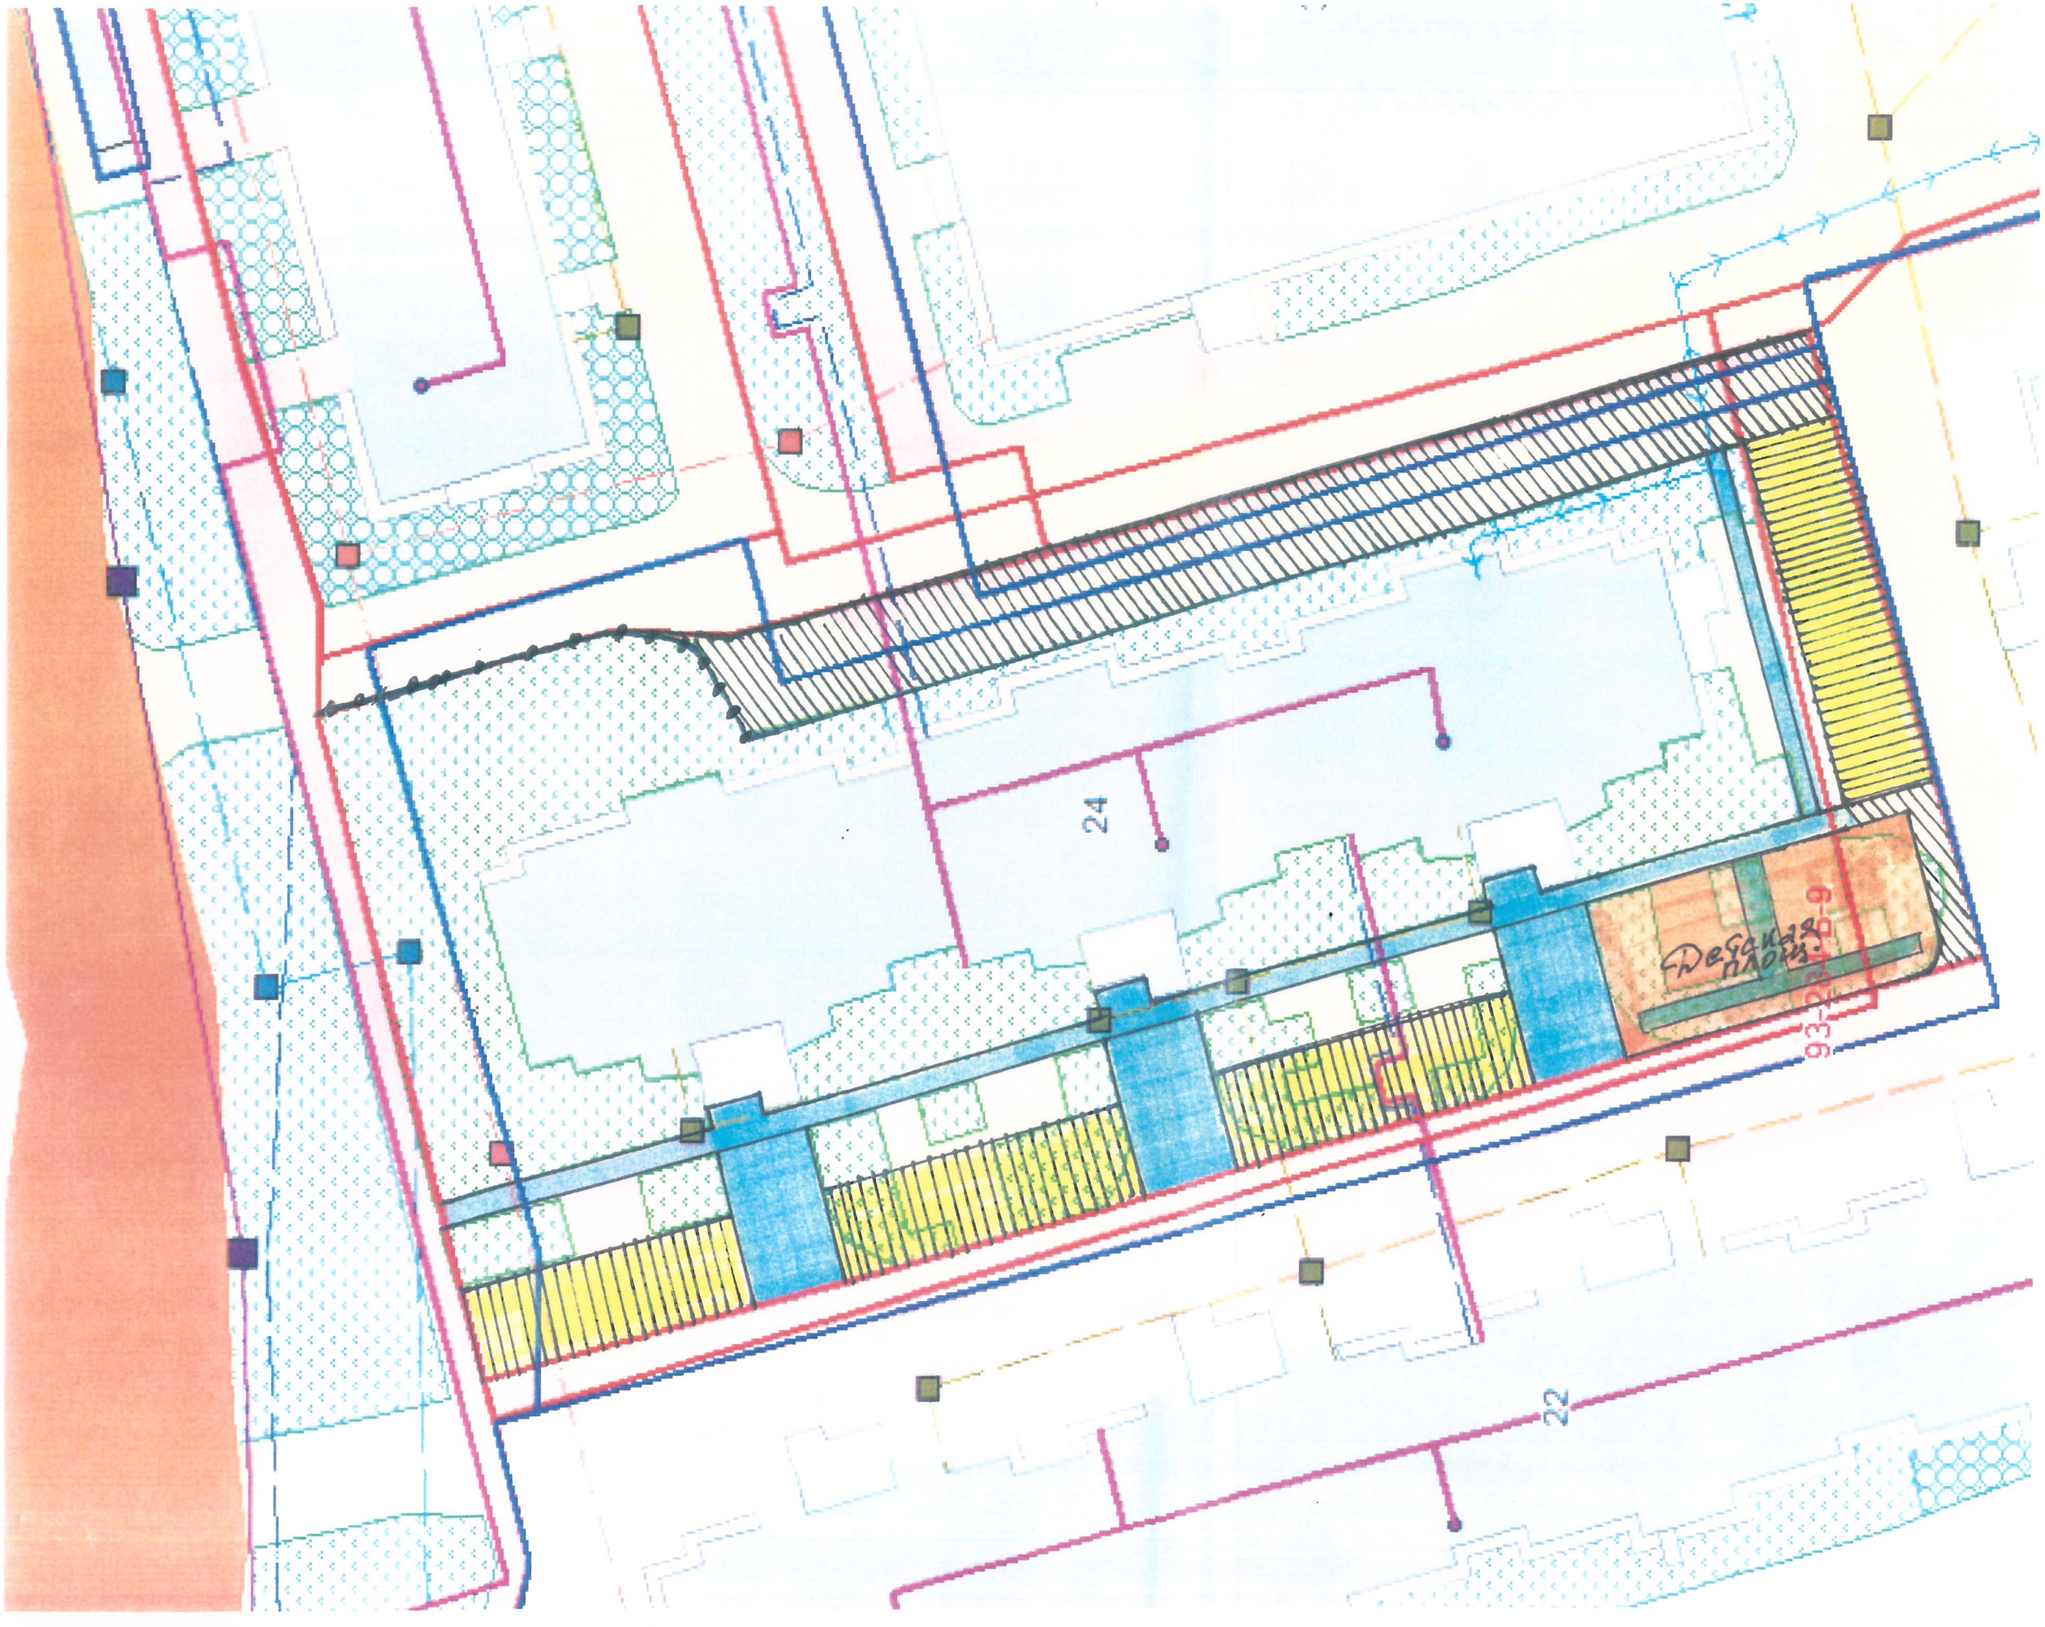

Тротуар, площадки, 410м²
Пешеходный дор. 47м²

Парковки 540м²

Проезжая часть 450м²

Детская площадка 200м²

Озеленение 400м²
Ограждение 30м/п
Скамейки 5шт.

Урны 5шт.
Освещение 2опоры.