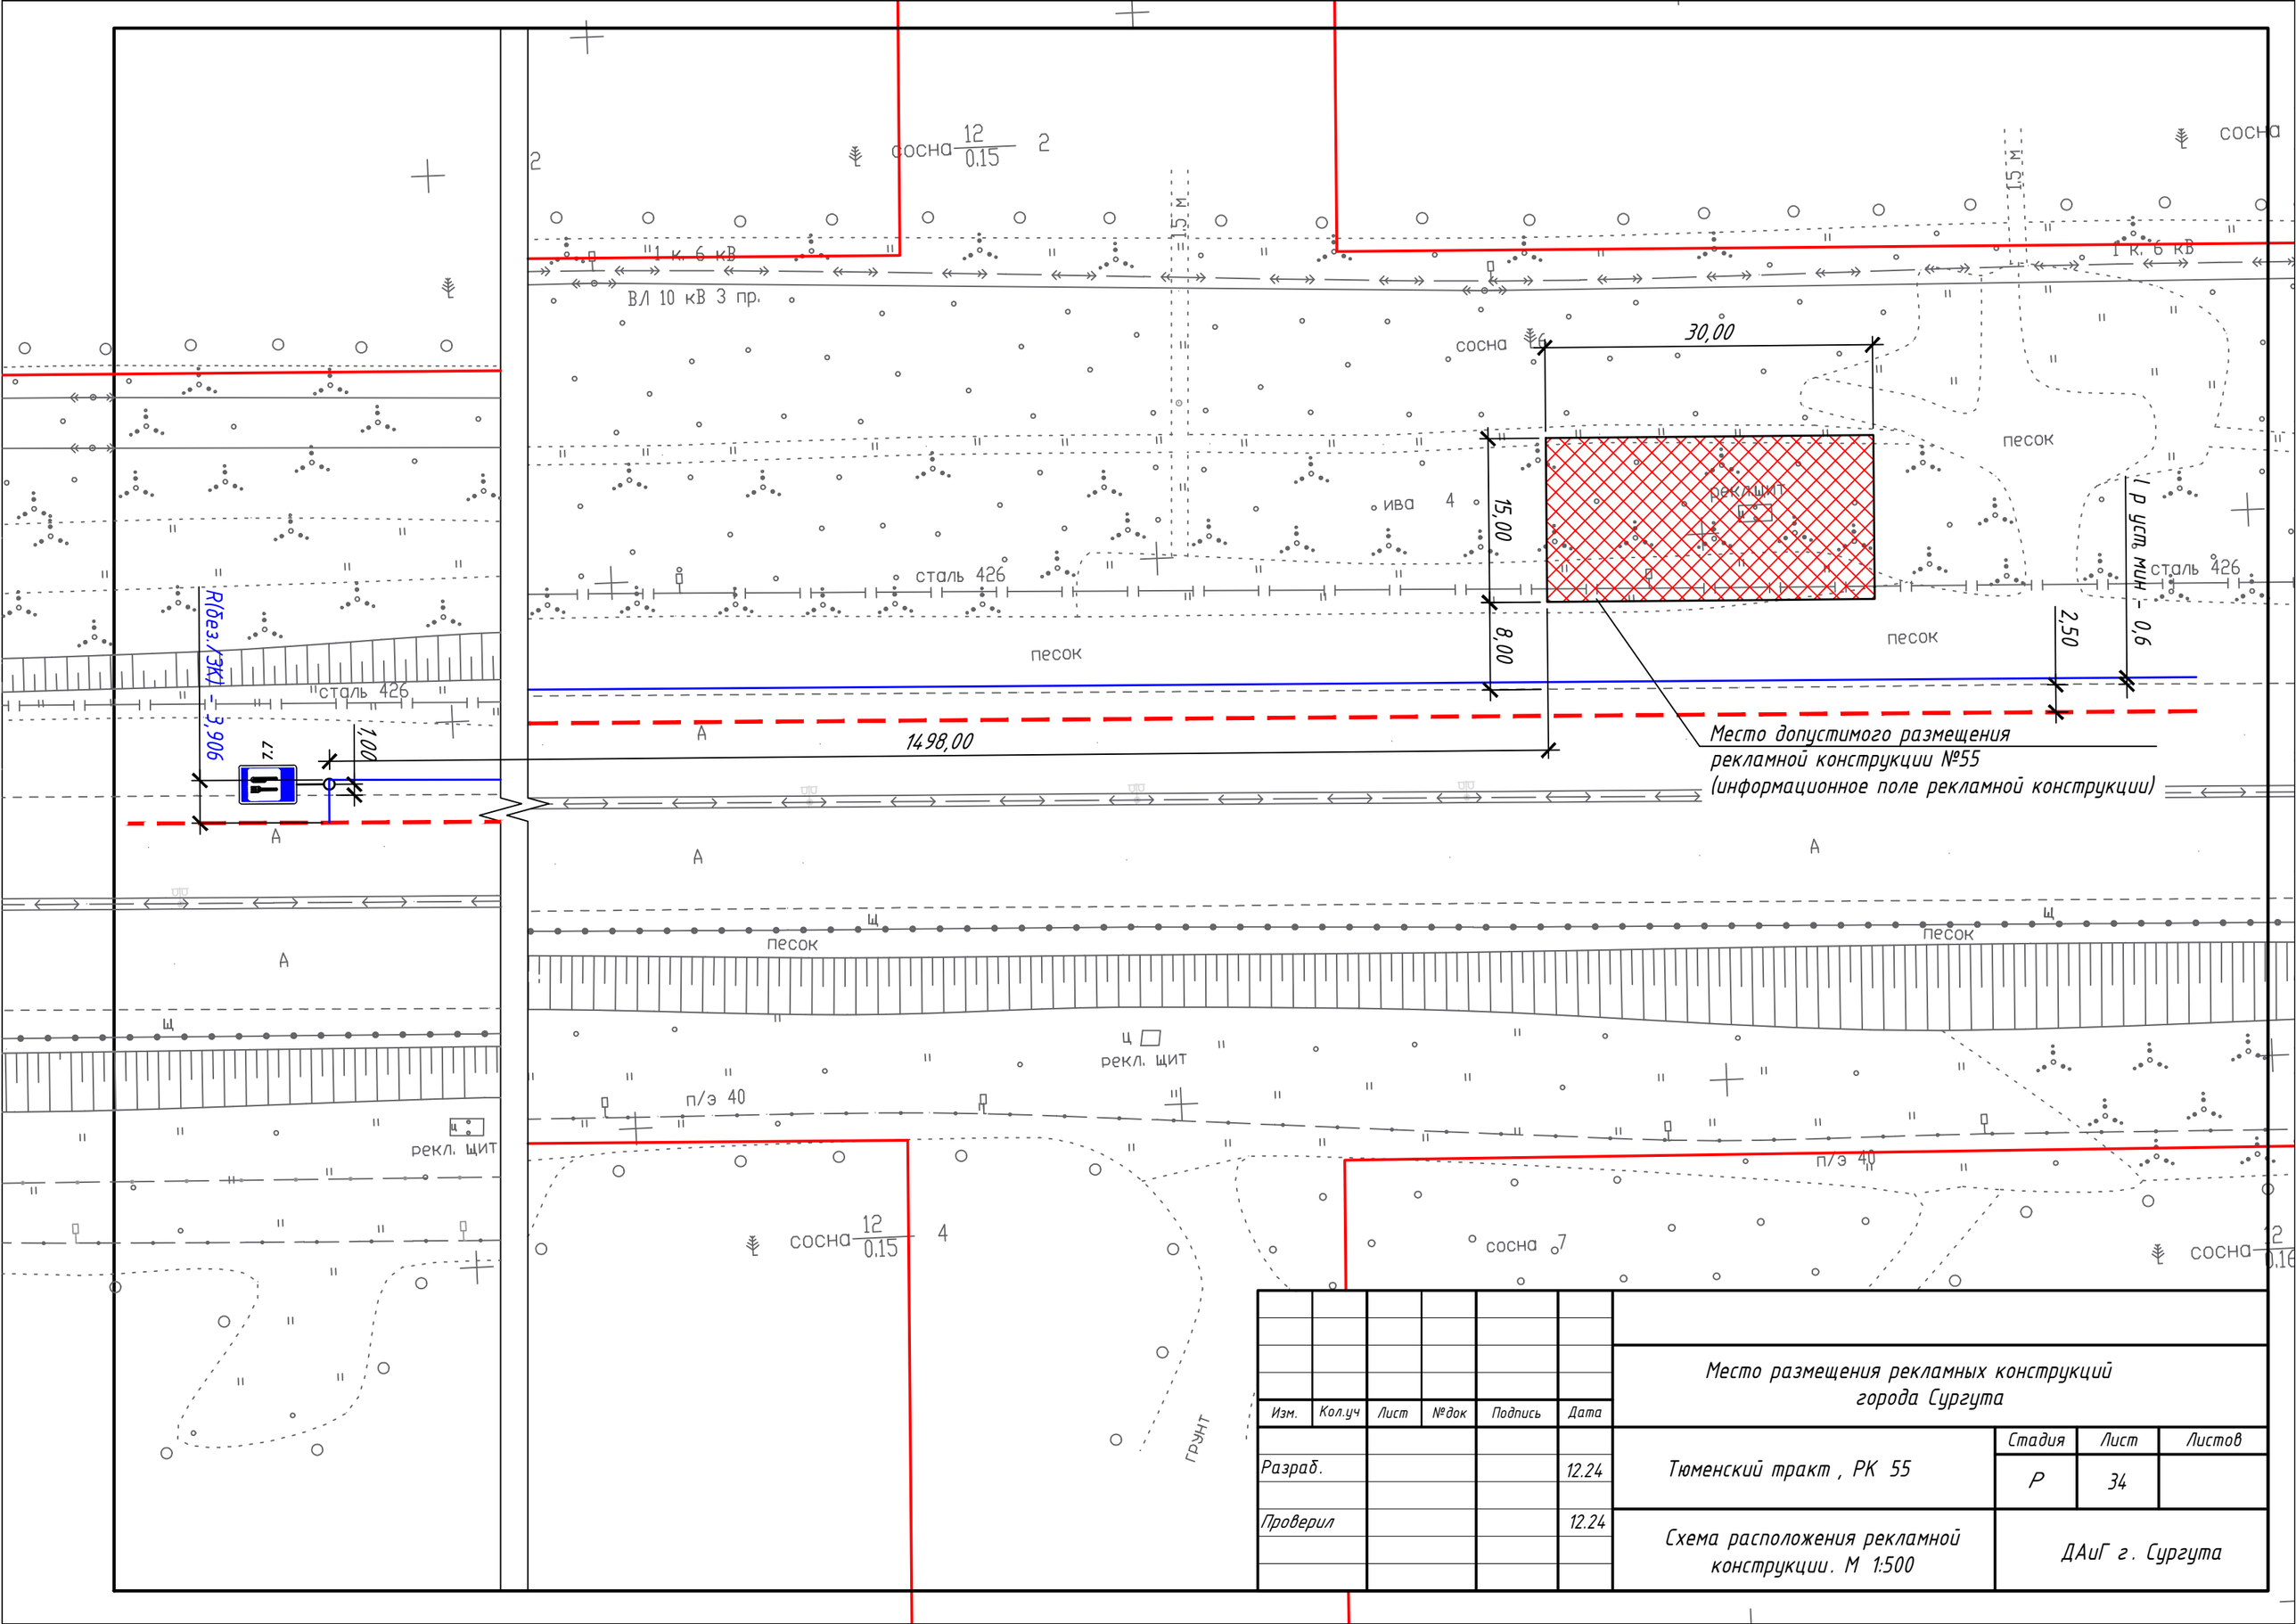

Изм.	Кол.уч	Лист	№док	Подпись	Дата
Разраб.					12.24
Проверил					12.24

Место размещения рекламных конструкций города Сургута

Тюменский тракт , РК 55

Стадия	Лист	Листов
Р	34	

Схема расположения рекламной конструкции. М 1:500

ДАиГ г. Сургута