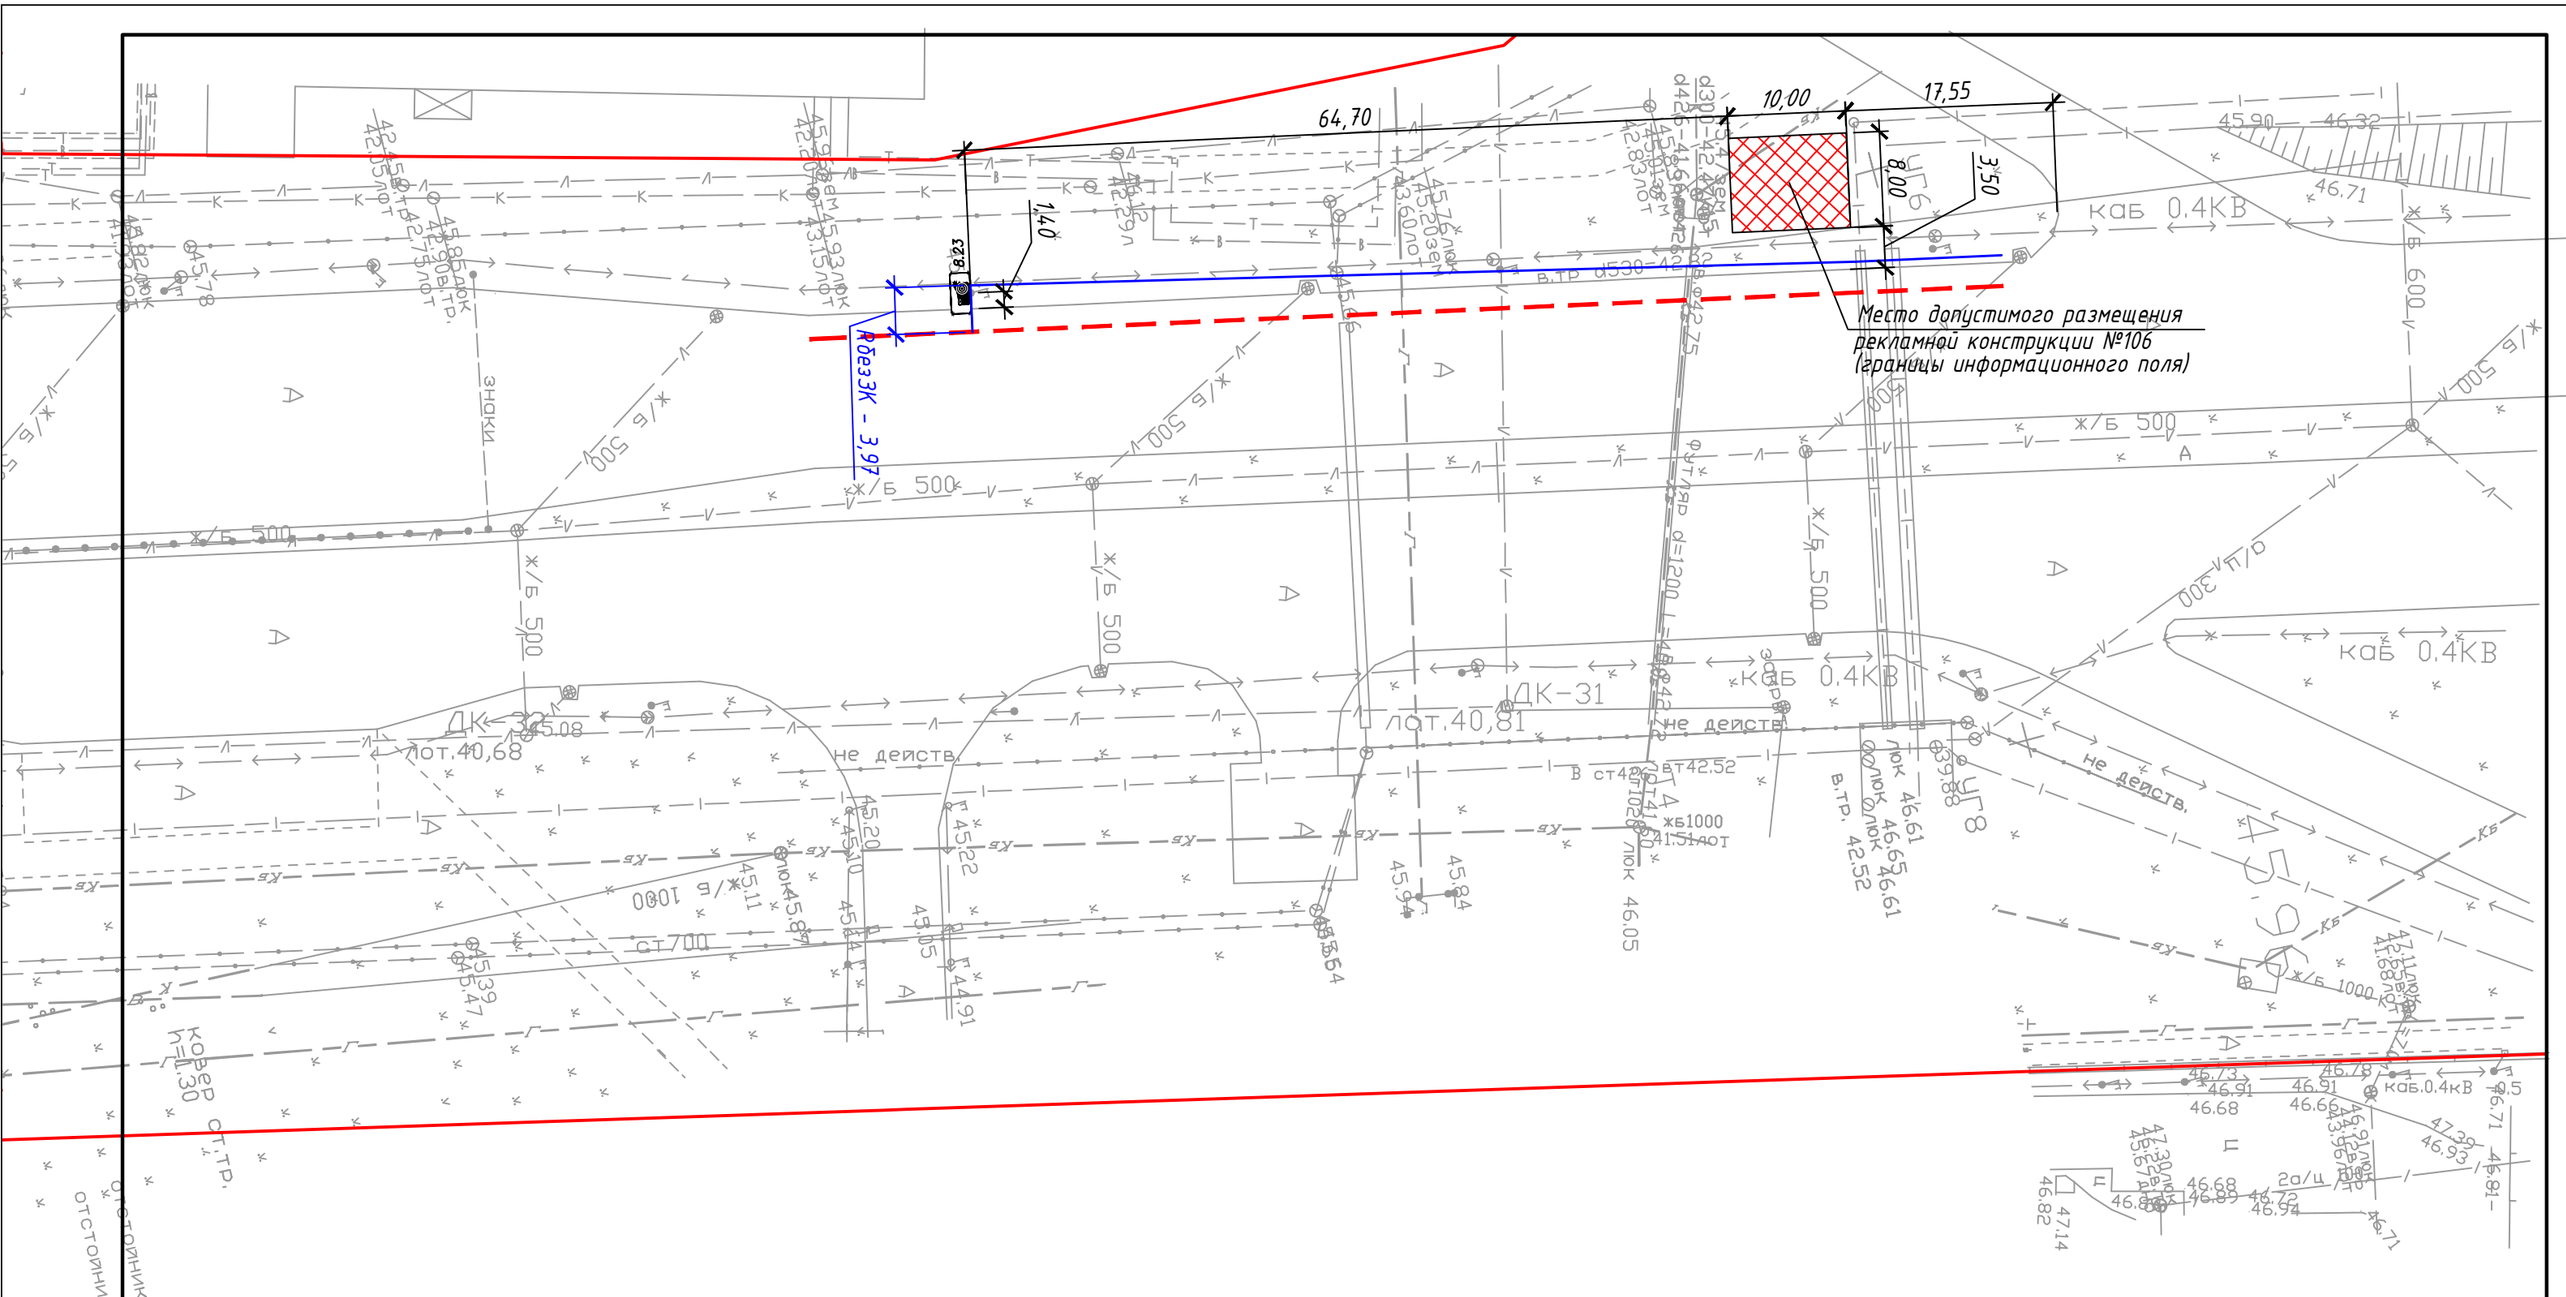

						Схема размещения рекламных конструкций города Сургута
	Кол.уч	Лист	№док	Подпись	Дата	
Разраб.					12.24	пр. Ленина, РК 106
Проверил					12.24	Схема расположения рекламной конструкции. М 1:500

Стадия	Лист	Листов
Р	61	

ДАиГ г. Сургута