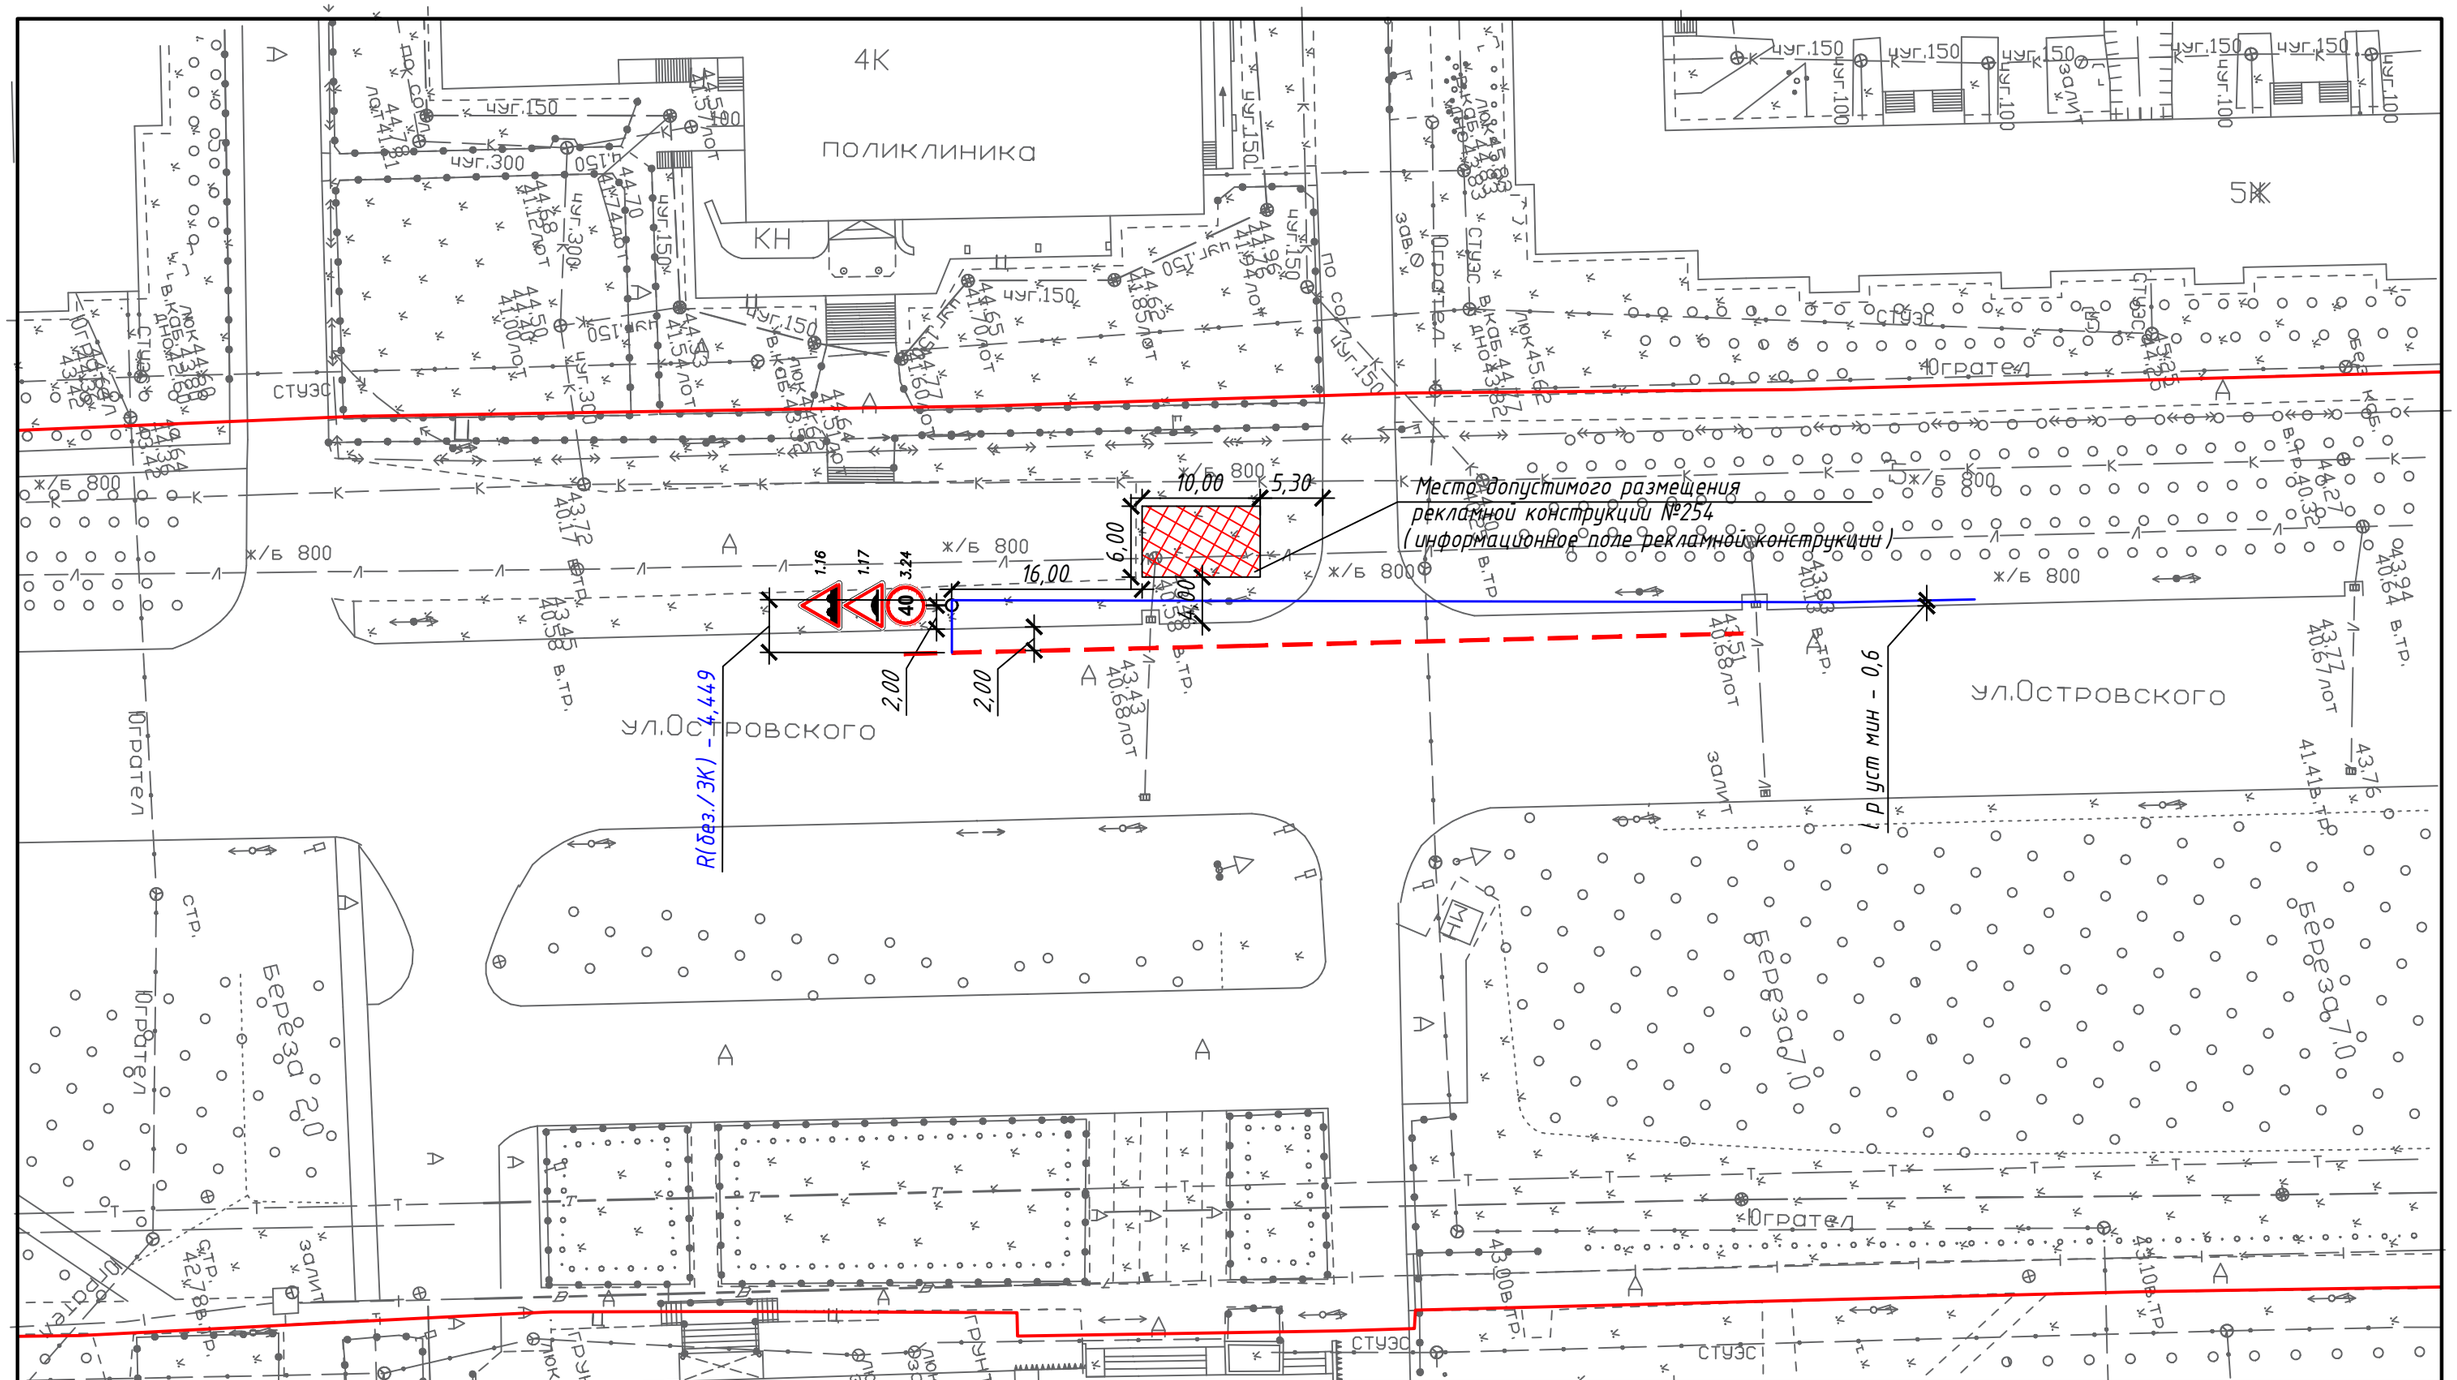

						Место размещения рекламных конструкций города Сургута
Изм.		Лист	№док	Подпись	Дата	
Разраб.					12.24	ул. Островского, РК 254
Проверил					12.24	Схема расположения рекламной конструкции. М 1:500

Стадия	Лист	Листов
Р	102	

ДАиГ г. Сургута

Формат А3