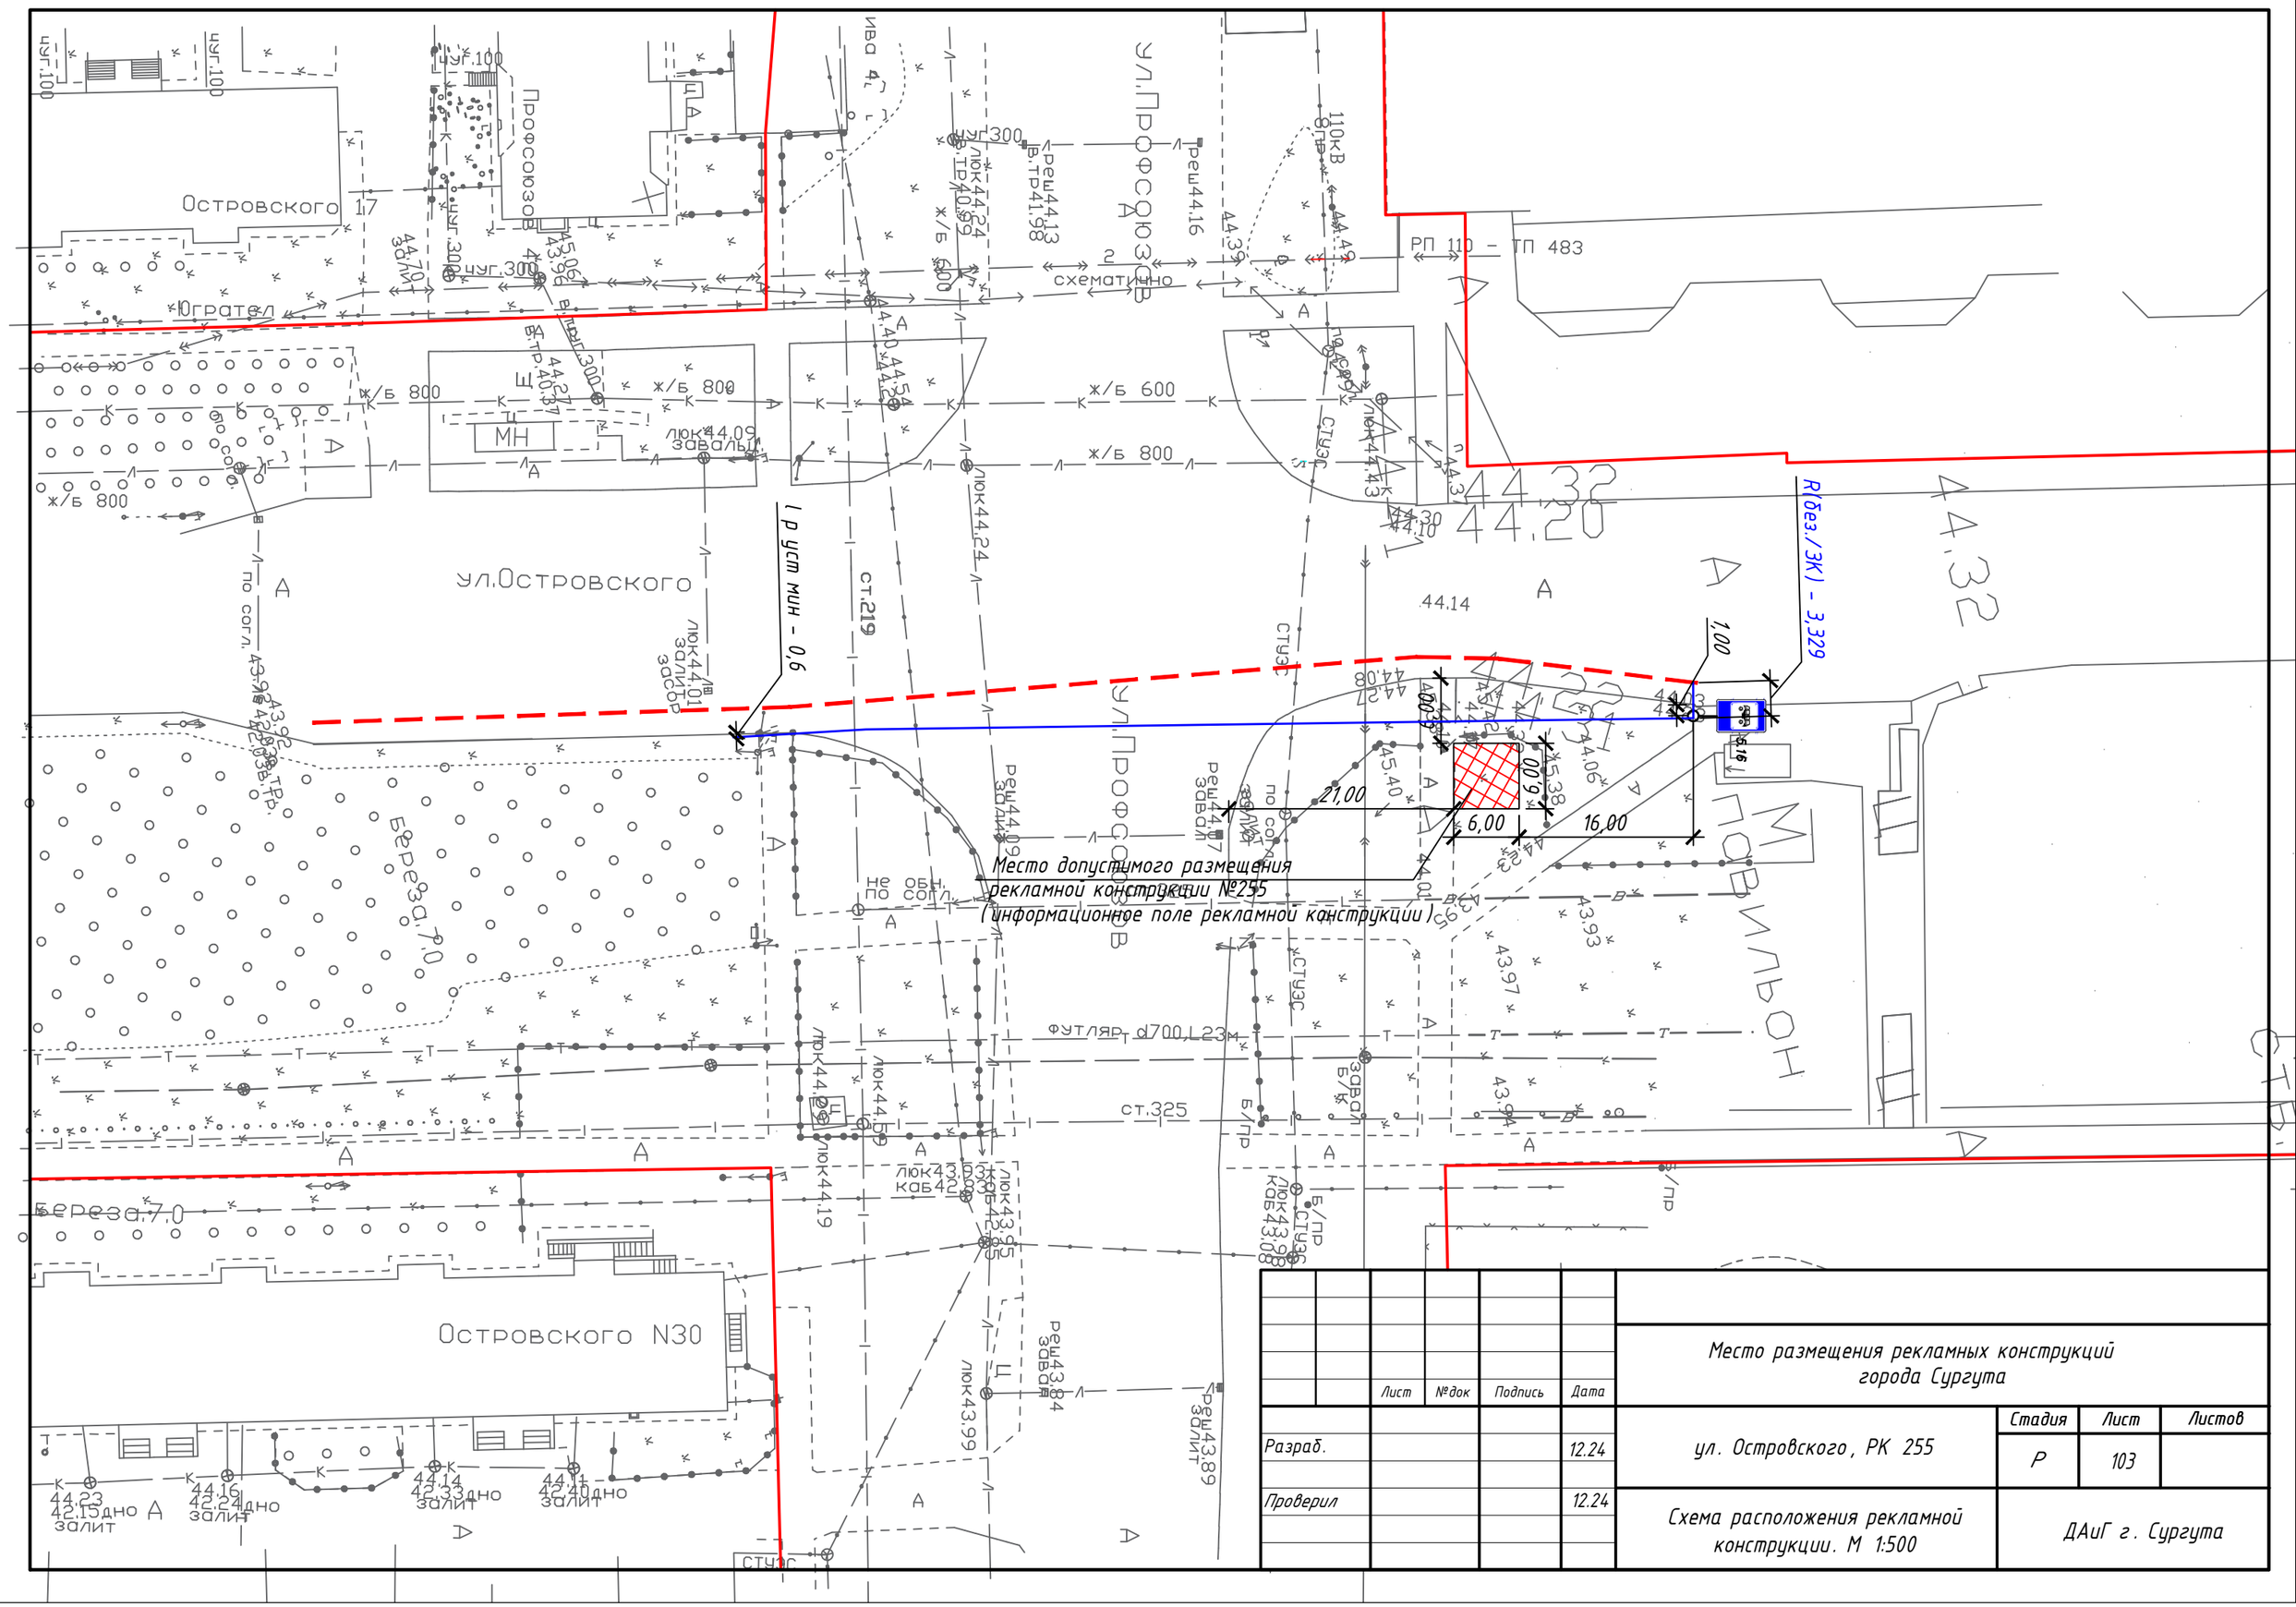
Островского 17
Профсоюзов 4
ул.Профсоюзов
ул.Островского
Югратэл
МН
Островского N30
Березка 7,0
Место допустимого размещения
рекламной конструкции №255
(информационное поле рекламной конструкции)
1 р уст мин - 0,6
R(без./ЗК) - 3,329
1,00
21,00
6,00
16,00
РП 110 - ТП 483
110кВ
ст.219
ст.325
ФУТЛЯР d700 L23м
схематично
Разраб.
Проверил
12.24
Лист
№док
Подпись
Дата
Место размещения рекламных конструкций
города Сургута
ул. Островского, РК 255
Стадия
Лист
Листов
Р
103
Схема расположения рекламной
конструкции. М 1:500
ДАиГ г. Сургута