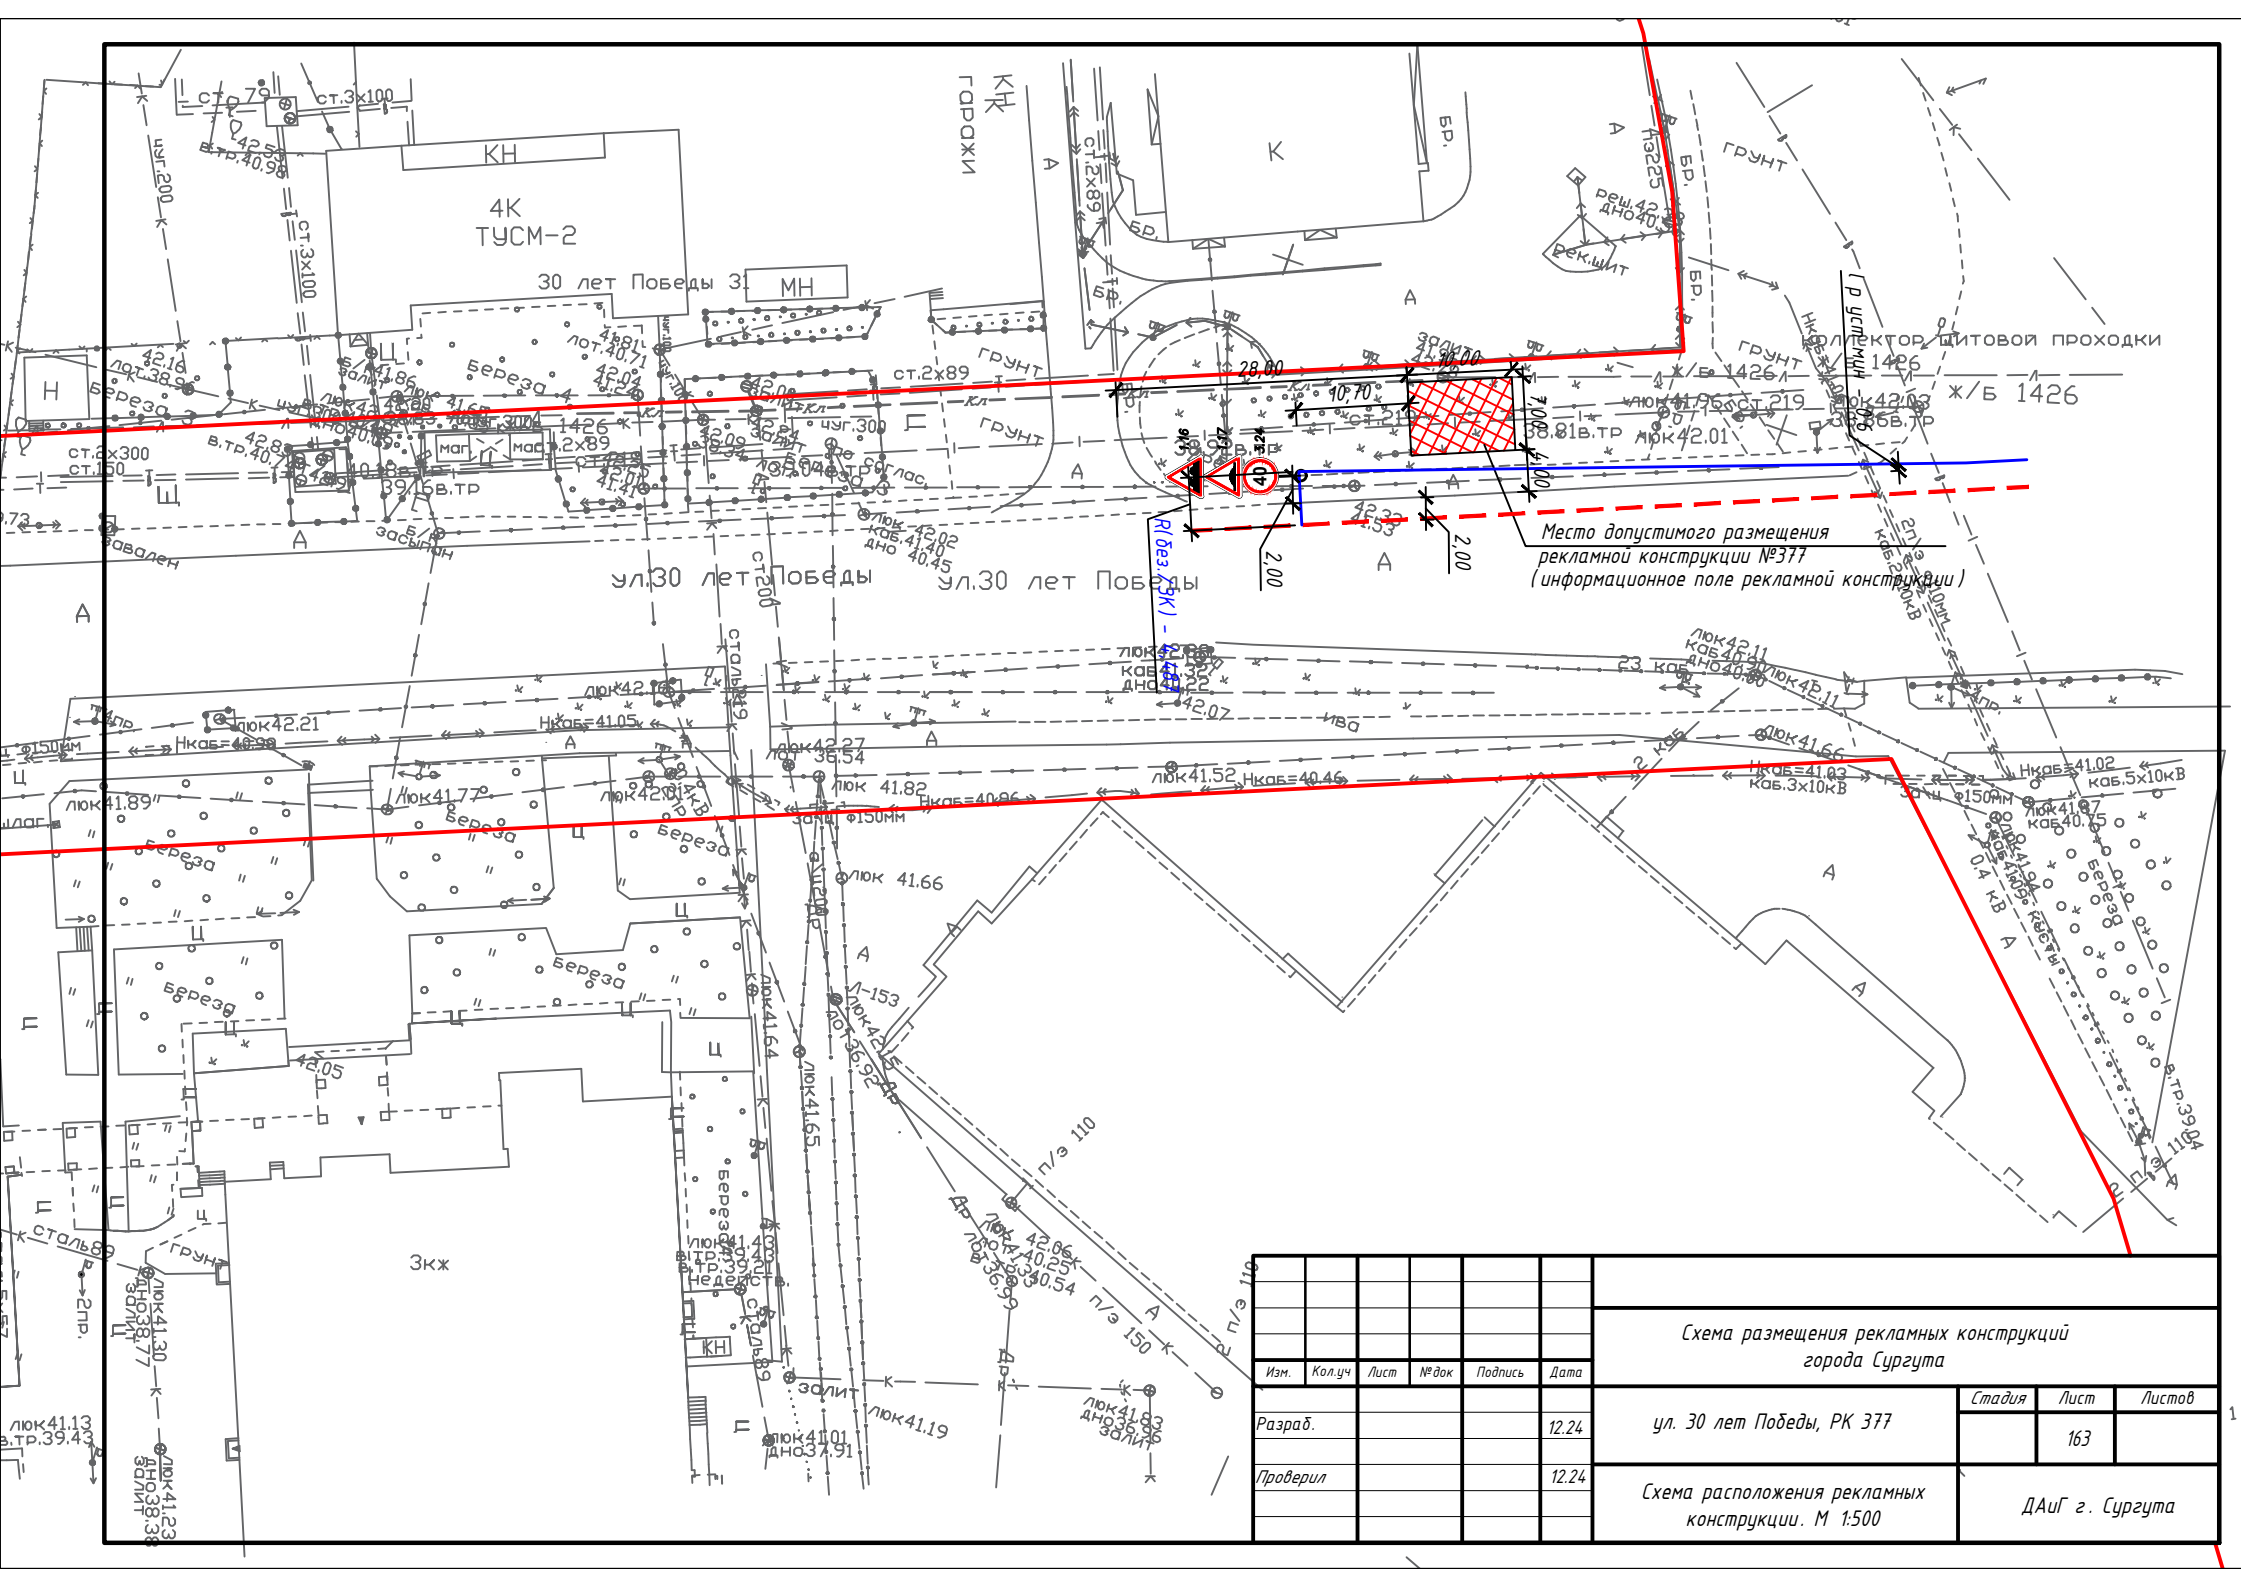

Изм.	Кол.уч	Лист	№док	Подпись	Дата	Схема размещения рекламных конструкций города Сургута		
Разраб.					12.24	ул. 30 лет Победы, РК 377	Стадия	Лист 163	Листов
Проверил					12.24	Схема расположения рекламных конструкции. М 1:500	ДАиГ г. Сургута	